



Министерство архитектуры и строительства
Республики Беларусь
Проектное республиканское унитарное предприятие
"БЕЛПРОМПРОЕКТ"

УТВЕРЖДЕНО:

Директор
ОАО «Речицкий метизный завод»

В.Г. Самончик

«__» _____ 202__ г.

Шифр: № 22007
Инв. № 131766

**Строительство блока травильного отделения
сталепроволочного цеха мощностью 180000 т/год**

ПРЕДПРОЕКТНАЯ ДОКУМЕНТАЦИЯ

**ОЦЕНКА ВОЗДЕЙСТВИЯ НА ОКРУЖАЮЩУЮ СРЕДУ.
РАСЧЕТ РАССЕИВАНИЯ ЗАГРЯЗНЯЮЩИХ ВЕЩЕСТВ В
АТМОСФЕРНОМ ВОЗДУХЕ**

КНИГА 2

ЗАМЕСТИТЕЛЬ ДИРЕКТОРА—
ГЛАВНЫЙ ИНЖЕНЕР

А.М. СУЩЕНЯ

ГЛАВНЫЙ ИНЖЕНЕР ПРОЕКТА

С.В. СТРЕЛЬЦОВ

Минск 2022 г.

Содержание

Книга 2. Оценка воздействия на окружающую среду. Расчет рассеивания загрязняющих веществ в атмосферном воздухе

Расчет рассеивания на существующее положение

Расчет на зиму

Метеорологические параметры.....	4
Структура предприятия	4
Параметры источников выбросов.....	5
Выбросы источников по веществам.....	27
Выбросы источников по группам суммации.....	39
Вещества, по которым проводился расчет	46
Фоновые концентрации	48
Данные застройки	48
Расчетные площадки и расчетные точки	49
Вещества, расчет для которых нецелесообразен	50
Результаты расчета по веществам (расчетные точки)	51
Максимальные концентрации и вклады по веществам (расчетные точки)	91
Результаты расчета в графическом виде.....	138

Расчет на лето

Общие данные	184
Параметры источников выбросов.....	185
Выбросы источников по веществам.....	206
Выбросы источников по группам суммации.....	217
Вещества, расчет по которым нецелесообразен	224
Результаты расчета по веществам (расчетные точки)	225
Максимальные концентрации и вклады по веществам (расчетные точки)	265
Результаты расчета в графическом виде	313

Расчет рассеивания с учетом планируемой деятельности

Расчет на зиму

Общие данные	359
Метеорологические параметры.....	359
Структура предприятия	359
Параметры источников выбросов.....	360
Выбросы источников по веществам.....	384
Выбросы источников по группам суммации.....	391
Вещества, по которым проводился расчет	398
Фоновые концентрации	400
Данные застройки	400

Изм.	Неуч.	Лист	№ док	Подп.	Дата	22007 -ОВОС			
Изм.	Неуч.	Лист	№ док	Подп.	Дата	Оценка воздействия на окружающую среду. Расчет рассеивания загрязняющих веществ в атмосферном воздухе	Стадия	Лист	Листов
							ПП	2	613
							УП «Белпромпроект» г. Минск		

УПРЗА ЭКОЛОГ, версия 3.1
Copyright © 1990-2010 ФИРМА "ИНТЕГРАЛ"

Серийный номер 01-01-1511, ПРУП "Белпромпроект"

**Предприятие номер 131; «Строительство блока травильного отделения
сталепроволочного цеха мощностью 180000 т/год», по ул. Фрунзе, 2, г. Речица**
Город Речица

Адрес предприятия: г. Речица, ул. Фрунзе, 2
Разработчик УП "Белпромпроект"

Отрасль 19700 Другие промышленные производства

Вариант исходных данных: 1, Существ. положение, зима

Вариант расчета: Расчет, зима

Расчет проведен на зиму

Расчетный модуль: "ОНД-86 с учетом застройки"

Расчетные константы: E1= 0,01, E2=0,01, E3=0,01, S=999999,99 кв.км.

Метеорологические параметры

Средняя температура наружного воздуха самого жаркого месяца	25,9° С
Средняя температура наружного воздуха самого холодного месяца	-4,2° С
Коэффициент, зависящий от температурной стратификации атмосферы А	160
Максимальная скорость ветра в данной местности (повторяемость превышения в пределах 5%)	6 м/с

Структура предприятия (площадки, цеха)

Номер	Наименование площадки (цеха)
0	Без площадки
1	ЦСКИ
2	СПЦ
3	КЦ
4	ИЦ
5	ГЦ
6	РМЦ
7	РТУ
8	РСЦ
9	ЦППиПРР
10	ЭЦ
11	УВЭСиС
12	ЦГЦ
13	АЦ
14	ЦЗЛ
15	ОМТС
16	Парковки
1	ООО "ВГК"

Параметры источников выбросов

Учет:

"%" - источник учитывается с исключением из фона;

"+" - источник учитывается без исключения из фона;

"-" - источник не учитывается и его вклад исключается из фона.

При отсутствии отметок источник не учитывается.

Типы источников:

1 - точечный;

2 - линейный;

3 - неорганизованный;

4 - совокупность точечных, объединенных для расчета в один площадной;

5 - неорганизованный с нестационарной по времени мощностью выброса;

6 - точечный, с зонтом или горизонтальным направлением выброса;

7 - совокупность точечных с зонтами или горизонтальным направлением выброса;

8 - автомагистраль.

Учет при расч.	№ пл.	№ цеха	№ ист.	Наименование источника	Вар.	Тип	Высота ист. (м)	Диаметр устья (м)	Объем ГВС (куб.м/с)	Скорость ГВС (м/с)	Темп. ГВС (°C)	Козф. реп.	Коорд. X1-ос. (м)	Коорд. Y1-ос. (м)	Коорд. X2-ос. (м)	Коорд. Y2-ос. (м)	Ширина источ. (м)
%	0	1	1	Труба,гальван.отд.,линия VTS-1,ванна декапир.	1	1	16,0	0,50	2,45437	12,50000	18,5	1,0	103,0	141,0	103,0	141,0	0,00
Код в-ва 0322 Наименование вещества Серная кислота							Выброс, (г/с) 0,0000000	Выброс, (т/г) 0,0000000	F 1	Лето: 0,000	См/ПДК 92,6	Xm 0,5	Зима: 0,000	См/ПДК 130	Xm 1	Um	
%	0	1	2	Труба,гальван.отд.,линия VTS-1,ванна ЭХО	1	1	16,0	0,45	1,8608	11,70000	18,8	1,0	91,0	129,0	91,0	129,0	0,00
Код в-ва 0150 Наименование вещества Натрий гидроксид (натр едкий, сода каустическая)							Выброс, (г/с) 0,0000690	Выброс, (т/г) 0,0000000	F 3	Лето: 0,005	См/ПДК 45,6	Xm 0,5	Зима: 0,003	См/ПДК 57,6	Xm 0,9	Um	
0155 диНатрий карбонат (сода кальцинированная)							0,0100320	0,0000000	3	0,168	45,6	0,5	0,127	57,6	0,9		
3132 триНатрий фосфат (натрий ортофосфат)							0,0105340	0,0000000	3	0,071	45,6	0,5	0,053	57,6	0,9		
%	0	1	4	Труба, механ. уч., сварка	1	1	14,5	0,17	0,26103	11,50000	18	1,0	126,0	51,0	126,0	51,0	0,00
Код в-ва 0123 Наименование вещества Железо (II)оксид (в пересчете на железо)							Выброс, (г/с) 0,0039320	Выброс, (т/г) 0,0000000	F 1	Лето: 0,006	См/ПДК 82,7	Xm 0,5	Зима: 0,012	См/ПДК 52,3	Xm 0,5	Um	
0143 Марганец и его соединения (в пересчете на марганца (IV) оксид)							0,0004570	0,0000000	1	0,013	82,7	0,5	0,029	52,3	0,5		
0301 Азот (IV) оксид (азота диоксид)							0,0007500	0,0000000	1	0,001	82,7	0,5	0,002	52,3	0,5		
0337 Углерод оксид (окись углерода, угарный газ)							0,0036940	0,0000000	1	0,000	82,7	0,5	0,000	52,3	0,5		
0342 Фтористые газообразные соединения (гидрофторид)							0,0002580	0,0000000	1	0,004	82,7	0,5	0,008	52,3	0,5		
2908 Пыль неорганическая содержащая SiO2 менее 70%							0,0002640	0,0000000	1	0,000	82,7	0,5	0,001	52,3	0,5		
%	0	1	6	Труба,гальван.отд.,емкость с азот.кислотой	1	1	16,0	0,60	0,67858	2,40000	19	1,0	78,0	135,0	78,0	135,0	0,00
Код в-ва 0302 Наименование вещества Азотная кислота							Выброс, (г/с) 0,0000260	Выброс, (т/г) 0,0000000	F 1	Лето: 0,000	См/ПДК 91,2	Xm 0,5	Зима: 0,000	См/ПДК 63,2	Xm 0,6	Um	
%	0	1	7	Труба, механ. уч., заряд.	1	1	16,0	0,43	1,33603	9,20000	17,5	1,0	44,0	88,0	44,0	88,0	0,00
Код в-ва 0322 Наименование вещества Серная кислота							Выброс, (г/с) 0,0000000	Выброс, (т/г) 0,0000000	F 1	Лето: 0,000	См/ПДК 91,2	Xm 0,5	Зима: 0,000	См/ПДК 95,6	Xm 0,8	Um	

%	0	1	64	Труба, отжигательное отдел., газостанция	1	1	10,0	0,09	0,01272	2,00000	24,8	1,0	168,0	105,0	168,0	105,0	0,00	
Код в-ва				Наименование вещества		Выброс, (г/с)		Выброс, (т/г)		F	Лето:	См/ПДК	Xm	Um	Зима:	См/ПДК	Xm	Um
0183				Ртуть и ее соединения (в пересчете на ртуть)		0,0000000		0,0000000		1		0,000	57	0,5		0,000	26,3	0,5
0301				Азот (IV) оксид (азота диоксид)		0,0057780		0,0000000		1		0,015	57	0,5		0,065	26,3	0,5
0337				Углерод оксид (окись углерода, угарный газ)		0,5834040		0,0000000		1		0,078	57	0,5		0,329	26,3	0,5
%	0	1	93	Труба,гальван.отд.,линия VTS-1,ванны цинк.,хроматир.	1	1	16,0	0,50	2,43473	12,40000	24	1,0	83,0	121,0	83,0	121,0	0,00	
Код в-ва				Наименование вещества		Выброс, (г/с)		Выброс, (т/г)		F	Лето:	См/ПДК	Xm	Um	Зима:	См/ПДК	Xm	Um
0303				Аммиак		0,0004980		0,0000000		1		0,001	91,9	0,5		0,000	135,2	1,1
0308				Ортоборная кислота (борная кислота)		0,0000160		0,0000000		1		0,000	91,9	0,5		0,000	135,2	1,1
0316				Гидрохлорид (водород хлорид, соляная кислота)		0,0000000		0,0000000		1		0,000	91,9	0,5		0,000	135,2	1,1
%	0	1	94	Труба,гальван.отд.,линия VTS-2,ванна декапиров.	1	1	16,0	0,50	2,4151	12,30000	19,6	1,0	87,0	125,0	87,0	125,0	0,00	
Код в-ва				Наименование вещества		Выброс, (г/с)		Выброс, (т/г)		F	Лето:	См/ПДК	Xm	Um	Зима:	См/ПДК	Xm	Um
0322				Серная кислота		0,0004020		0,0000000		1		0,000	91,2	0,5		0,000	130	1
%	0	1	95	Труба,гальван.отд.,линия VTS-2,ванна ЭХО	1	1	16,0	0,45	1,8449	11,60000	18,8	1,0	95,0	133,0	95,0	133,0	0,00	
Код в-ва				Наименование вещества		Выброс, (г/с)		Выброс, (т/г)		F	Лето:	См/ПДК	Xm	Um	Зима:	См/ПДК	Xm	Um
0150				Натрий гидроксид (натр едкий, сода каустическая)		0,0000510		0,0000000		3		0,003	45,6	0,5		0,003	57,3	0,9
0155				диНатрий карбонат (сода кальцинированная)		0,0100320		0,0000000		3		0,168	45,6	0,5		0,128	57,3	0,9
3132				триНатрий фосфат (натрий ортофосфат)		0,0105340		0,0000000		3		0,071	45,6	0,5		0,054	57,3	0,9
%	0	1	96	Труба,гальван.отд.,линия VTS-2,ванны цинк.,хроматир.	1	1	16,0	0,50	2,43473	12,40000	24	1,0	99,0	137,0	99,0	137,0	0,00	
Код в-ва				Наименование вещества		Выброс, (г/с)		Выброс, (т/г)		F	Лето:	См/ПДК	Xm	Um	Зима:	См/ПДК	Xm	Um
0303				Аммиак		0,0004980		0,0000000		1		0,001	91,9	0,5		0,000	135,2	1,1
0308				Ортоборная кислота (борная кислота)		0,0000160		0,0000000		1		0,000	91,9	0,5		0,000	135,2	1,1
0316				Гидрохлорид (водород хлорид, соляная кислота)		0,0000000		0,0000000		1		0,000	91,9	0,5		0,000	135,2	1,1
%	0	1	97	Труба,гальван.отд.,линия VTS-3,ванна декапир.	1	1	16,0	0,50	2,37583	12,10000	19	1,0	59,0	95,0	59,0	95,0	0,00	
Код в-ва				Наименование вещества		Выброс, (г/с)		Выброс, (т/г)		F	Лето:	См/ПДК	Xm	Um	Зима:	См/ПДК	Xm	Um
0322				Серная кислота		0,0004400		0,0000000		1		0,000	91,2	0,5		0,000	128	1
%	0	1	98	Труба,гальван.отд.,линия VTS-3,ванна ЭХО	1	1	16,0	0,45	1,8449	11,60000	18,6	1,0	64,0	100,0	64,0	100,0	0,00	
Код в-ва				Наименование вещества		Выброс, (г/с)		Выброс, (т/г)		F	Лето:	См/ПДК	Xm	Um	Зима:	См/ПДК	Xm	Um
0150				Натрий гидроксид (натр едкий, сода каустическая)		0,0000510		0,0000000		3		0,003	45,6	0,5		0,003	57,2	0,9
0155				диНатрий карбонат (сода кальцинированная)		0,0100320		0,0000000		3		0,168	45,6	0,5		0,128	57,2	0,9
3132				триНатрий фосфат (натрий ортофосфат)		0,0105340		0,0000000		3		0,071	45,6	0,5		0,054	57,2	0,9

%	0	1	99	Труба,гальван.отд.,линия VTS-3,ванны цинк.,хроматир.	1	1	16,0	0,50	2,23838	11,40000	23,4	1,0	72,0	108,0	72,0	108,0	0,00	
Код в-ва				Наименование вещества		Выброс, (г/с)		Выброс, (т/г)		F	Лето:	См/ПДК	Xm	Um	Зима:	См/ПДК	Xm	Um
0303				Аммиак		0,0004980		0,0000000		1		0,001	91,2	0,5		0,000	128,1	1
0308				Ортоборная кислота (борная кислота)		0,0000160		0,0000000		1		0,000	91,2	0,5		0,000	128,1	1
0316				Гидрохлорид (водород хлорид, соляная кислота)		0,0000000		0,0000000		1		0,000	91,2	0,5		0,000	128,1	1
%	0	1	100	Труба,гальван.отд.,линия VTS-4,ванна декапир.	1	1	16,0	0,50	2,51327	12,80000	18,8	1,0	79,0	116,0	79,0	116,0	0,00	
Код в-ва				Наименование вещества		Выброс, (г/с)		Выброс, (т/г)		F	Лето:	См/ПДК	Xm	Um	Зима:	См/ПДК	Xm	Um
0322				Серная кислота		0,0004410		0,0000000		1		0,000	94,8	0,5		0,000	132,2	1
%	0	1	101	Труба,гальван.отд.,линия VTS-4,ванна ЭХО	1	1	16,0	0,50	1,94386	9,90000	18,5	1,0	67,0	104,0	67,0	104,0	0,00	
Код в-ва				Наименование вещества		Выброс, (г/с)		Выброс, (т/г)		F	Лето:	См/ПДК	Xm	Um	Зима:	См/ПДК	Xm	Um
0150				Натрий гидроксид (натр едкий, сода каустическая)		0,0000540		0,0000000		3		0,004	45,6	0,5		0,003	56,7	0,9
0155				диНатрий карбонат (сода кальцинированная)		0,0100320		0,0000000		3		0,168	45,6	0,5		0,131	56,7	0,9
3132				триНатрий фосфат (натрий ортофосфат)		0,0105340		0,0000000		3		0,071	45,6	0,5		0,055	56,7	0,9
%	0	1	102	Труба,гальван.отд.,линия VTS-4,ванны цинк.,хроматир.	1	1	16,0	0,50	2,82743	14,40000	23,5	1,0	75,0	112,0	75,0	112,0	0,00	
Код в-ва				Наименование вещества		Выброс, (г/с)		Выброс, (т/г)		F	Лето:	См/ПДК	Xm	Um	Зима:	См/ПДК	Xm	Um
0303				Аммиак		0,0004980		0,0000000		1		0,000	106,7	0,6		0,000	147,3	1,1
0308				Ортоборная кислота (борная кислота)		0,0000160		0,0000000		1		0,000	106,7	0,6		0,000	147,3	1,1
0316				Гидрохлорид (водород хлорид, соляная кислота)		0,0000000		0,0000000		1		0,000	106,7	0,6		0,000	147,3	1,1
%	0	1	103	Труба,гальван.отд.,моечная машина	1	1	16,0	0,25	0,67741	13,80000	30,8	1,0	113,0	151,0	113,0	151,0	0,00	
Код в-ва				Наименование вещества		Выброс, (г/с)		Выброс, (т/г)		F	Лето:	См/ПДК	Xm	Um	Зима:	См/ПДК	Xm	Um
0150				Натрий гидроксид (натр едкий, сода каустическая)		0,0010650		0,0000000		3		0,115	34,3	0,5		0,086	43,7	0,7
0155				диНатрий карбонат (сода кальцинированная)		0,0127510		0,0000000		3		0,344	34,3	0,5		0,257	43,7	0,7
%	0	1	105	Труба,гальван.отд.,моечная машина	1	1	16,0	0,25	0,94739	19,30000	32,1	1,0	110,0	148,0	110,0	148,0	0,00	
Код в-ва				Наименование вещества		Выброс, (г/с)		Выброс, (т/г)		F	Лето:	См/ПДК	Xm	Um	Зима:	См/ПДК	Xm	Um
0150				Натрий гидроксид (натр едкий, сода каустическая)		0,0009840		0,0000000		3		0,080	40,1	0,5		0,057	53,3	0,8
0155				диНатрий карбонат (сода кальцинированная)		0,0127510		0,0000000		3		0,261	40,1	0,5		0,184	53,3	0,8
%	0	1	106	Труба,гальван.отд.,емкост ь серной кисл.	1	1	16,0	0,16	0,20508	10,20000	22,8	1,0	102,0	152,0	102,0	152,0	0,00	
Код в-ва				Наименование вещества		Выброс, (г/с)		Выброс, (т/г)		F	Лето:	См/ПДК	Xm	Um	Зима:	См/ПДК	Xm	Um
0322				Серная кислота		0,0000000		0,0000000		1		0,000	91,2	0,5		0,000	53,4	0,5

%	0	1	129	Труба, гальванич. отдел., ванны активации, фосфатиров.	1	1	12,5	0,63	3,99007	12,80000	22,9	1,0	58,0	120,0	58,0	120,0	0,00		
Код в-ва							Наименование вещества		Выброс, (г/с)	Выброс, (т/г)	F	Лето:	См/ПДК	Xm	Um	Зима:	См/ПДК	Xm	Um
0206							Цинк динитрат (цинк нитрат) (в пересчете на цинк)		0,0004530	0,0000000	3		0,001	59,8	0,8		0,001	74,8	1,3
0289							Цинк фосфат (однозамещенный) /в пересчете на цинк/		0,0000910	0,0000000	3		0,010	59,8	0,8		0,007	74,8	1,3
%	0	1	130	Труба, прессовое отдел., ХВП FA-15C	1	1	13,0	0,32	0,82033	10,20000	17	1,0	121,0	125,0	121,0	125,0	0,00		
Код в-ва							Наименование вещества		Выброс, (г/с)	Выброс, (т/г)	F	Лето:	См/ПДК	Xm	Um	Зима:	См/ПДК	Xm	Um
2735							Масло минеральное нефтяное (веретенное, машинное и др.)		0,0045510	0,0000000	1		0,033	74,1	0,5		0,037	73,2	0,7
%	0	1	131	Труба, прессовое отдел., ХВП FA-10C-3	1	1	13,0	0,56	1,89652	7,70000	17	1,0	119,0	115,0	119,0	115,0	0,00		
Код в-ва							Наименование вещества		Выброс, (г/с)	Выброс, (т/г)	F	Лето:	См/ПДК	Xm	Um	Зима:	См/ПДК	Xm	Um
2735							Масло минеральное нефтяное (веретенное, машинное и др.)		0,0138460	0,0000000	1		0,100	74,1	0,5		0,072	96,8	0,9
%	0	1	132	Труба, гальванич. отдел., ванны ЭХО	1	1	12,5	0,63	3,92773	12,60000	23,1	1,0	53,0	114,0	53,0	114,0	0,00		
Код в-ва							Наименование вещества		Выброс, (г/с)	Выброс, (т/г)	F	Лето:	См/ПДК	Xm	Um	Зима:	См/ПДК	Xm	Um
0150							Натрий гидроксид (натр едкий, сода каустическая)		0,0001780	0,0000000	3		0,010	58,8	0,8		0,007	74,2	1,3
0155							диНатрий карбонат (сода кальцинированная)		0,0125200	0,0000000	3		0,180	58,8	0,8		0,118	74,2	1,3
0322							Серная кислота		0,0005700	0,0000000	1		0,000	117,6	0,8		0,000	148,3	1,3
%	0	1	133	Труба, термич. отдел., генератор газа	1	1	17,0	0,38	0,14743	1,30000	40,5	1,0	121,0	98,0	121,0	98,0	0,00		
Код в-ва							Наименование вещества		Выброс, (г/с)	Выброс, (т/г)	F	Лето:	См/ПДК	Xm	Um	Зима:	См/ПДК	Xm	Um
0183							Ртуть и ее соединения (в пересчете на ртуть)		0,0000000	0,0000000	1		0,000	46,3	0,5		0,000	46,3	0,5
0301							Азот (IV) оксид (азота диоксид)		0,0028600	0,0000000	1		0,009	46,3	0,5		0,009	46,3	0,5
0337							Углерод оксид (окись углерода, угарный газ)		0,0028600	0,0000000	1		0,000	46,3	0,5		0,000	46,3	0,5
%	0	1	134	Труба, прессовое отдел., ХВП	1	1	13,0	0,32	0,60319	7,50000	20,5	1,0	81,0	85,0	81,0	85,0	0,00		
Код в-ва							Наименование вещества		Выброс, (г/с)	Выброс, (т/г)	F	Лето:	См/ПДК	Xm	Um	Зима:	См/ПДК	Xm	Um
2735							Масло минеральное нефтяное (веретенное, машинное и др.)		0,0034440	0,0000000	1		0,025	74,1	0,5		0,036	63,7	0,7
%	0	1	135	Труба, прессовое отдел., станки	1	1	13,0	0,56	2,70931	11,00000	20,3	1,0	79,0	74,0	79,0	74,0	0,00		
Код в-ва							Наименование вещества		Выброс, (г/с)	Выброс, (т/г)	F	Лето:	См/ПДК	Xm	Um	Зима:	См/ПДК	Xm	Um
2735							Масло минеральное нефтяное (веретенное, машинное и др.)		0,0263550	0,0000000	1		0,144	91,3	0,6		0,090	123,2	1,1

%	0	1	136	Труба, прессовое отдел., ХВП	1	1	13,0	0,25	0,71177	14,50000	20,2	1,0	68,0	85,0	68,0	85,0	0,00
Код в-ва		Наименование вещества		Выброс, (г/с)		Выброс, (т/г)		F	Лето:	См/ПДК	Xm	Um	Зима:	См/ПДК	Xm	Um	
2735		Масло минеральное нефтяное (веретенное, машинное и др.)		0,0055350		0,0000000		1		0,040	74,1	0,5		0,042	76,2	0,7	
%	0	1	137	Труба, термич. отдел., линия ХТО-3	1	1	17,0	0,38	1,42898	12,60000	41,5	1,0	113,0	89,0	113,0	89,0	0,00
Код в-ва		Наименование вещества		Выброс, (г/с)		Выброс, (т/г)		F	Лето:	См/ПДК	Xm	Um	Зима:	См/ПДК	Xm	Um	
0301		Азот (IV) оксид (азота диоксид)		0,0246600		0,0000000		1		0,020	99,7	0,7		0,014	125,5	1	
0303		Аммиак		0,0018520		0,0000000		1		0,002	99,7	0,7		0,001	125,5	1	
0330		Сера диоксид (ангидрид сернистый, сера(IV)-оксид, сернистый газ)		0,0620000		0,0000000		1		0,025	99,7	0,7		0,018	125,5	1	
0337		Углерод оксид (окись углерода, угарный газ)		0,7398000		0,0000000		1		0,030	99,7	0,7		0,021	125,5	1	
2735		Масло минеральное нефтяное (веретенное, машинное и др.)		0,0044140		0,0000000		1		0,018	99,7	0,7		0,013	125,5	1	
%	0	1	138	Крышн.вентил., термич. отдел., линии ХТО-3 и ХТО-5	1	1	14,5	1,00	2,04204	2,60000	17,6	1,0	101,0	76,0	101,0	76,0	0,00
Код в-ва		Наименование вещества		Выброс, (г/с)		Выброс, (т/г)		F	Лето:	См/ПДК	Xm	Um	Зима:	См/ПДК	Xm	Um	
0303		Аммиак		0,0002230		0,0000000		1		0,000	82,7	0,5		0,000	89,4	0,9	
0337		Углерод оксид (окись углерода, угарный газ)		0,0000000		0,0000000		1		0,000	82,7	0,5		0,000	89,4	0,9	
2735		Масло минеральное нефтяное (веретенное, машинное и др.)		0,0000000		0,0000000		1		0,000	82,7	0,5		0,000	89,4	0,9	
%	0	1	139	Труба, термич. отдел., линия ХТО-5	1	1	17,0	0,38	0,6351	5,60000	60,4	1,0	120,0	82,0	120,0	82,0	0,00
Код в-ва		Наименование вещества		Выброс, (г/с)		Выброс, (т/г)		F	Лето:	См/ПДК	Xm	Um	Зима:	См/ПДК	Xm	Um	
0301		Азот (IV) оксид (азота диоксид)		0,0102600		0,0000000		1		0,013	77,2	0,7		0,011	91,1	0,9	
0303		Аммиак		0,0026130		0,0000000		1		0,004	77,2	0,7		0,003	91,1	0,9	
0330		Сера диоксид (ангидрид сернистый, сера(IV)-оксид, сернистый газ)		0,0260000		0,0000000		1		0,017	77,2	0,7		0,013	91,1	0,9	
0337		Углерод оксид (окись углерода, угарный газ)		0,7695000		0,0000000		1		0,050	77,2	0,7		0,040	91,1	0,9	
2735		Масло минеральное нефтяное (веретенное, машинное и др.)		0,0016670		0,0000000		1		0,011	77,2	0,7		0,009	91,1	0,9	
%	0	1	140	Труба, термич. отдел., генератор газа	1	1	17,0	0,38	0,14743	1,30000	33,6	1,0	123,0	96,0	123,0	96,0	0,00
Код в-ва		Наименование вещества		Выброс, (г/с)		Выброс, (т/г)		F	Лето:	См/ПДК	Xm	Um	Зима:	См/ПДК	Xm	Um	
0183		Ртуть и ее соединения (в пересчете на ртуть)		7,100000e-9		0,0000000		1		0,000	46,3	0,5		0,000	46,3	0,5	
0301		Азот (IV) оксид (азота диоксид)		0,0026200		0,0000000		1		0,008	46,3	0,5		0,008	46,3	0,5	
0337		Углерод оксид (окись углерода, угарный газ)		0,0026200		0,0000000		1		0,000	46,3	0,5		0,000	46,3	0,5	
%	0	1	141	Крышн.вентил., термич. отдел., линии ХТО-3 и ХТО-5	1	1	14,5	1,00	2,04204	2,60000	17,8	1,0	121,0	90,0	121,0	90,0	0,00
Код в-ва		Наименование вещества		Выброс, (г/с)		Выброс, (т/г)		F	Лето:	См/ПДК	Xm	Um	Зима:	См/ПДК	Xm	Um	
0303		Аммиак		0,0002230		0,0000000		1		0,000	82,7	0,5		0,000	89,6	0,9	
0337		Углерод оксид (окись углерода, угарный газ)		0,0000000		0,0000000		1		0,000	82,7	0,5		0,000	89,6	0,9	
2735		Масло минеральное нефтяное (веретенное, машинное и др.)		0,0000000		0,0000000		1		0,000	82,7	0,5		0,000	89,6	0,9	

%	0	1	162	Труба, прессов.отдел., ХВП	1	1	13,0	0,25	0,71668	14,60000	22,8	1,0	109,0	125,0	109,0	125,0	0,00
Код в-ва		Наименование вещества		Выброс, (г/с)		Выброс, (т/г)		F	Лето:	См/ПДК	Xm	Um	Зима:	См/ПДК	Xm	Um	
2735		Масло минеральное нефтяное (веретенное, машинное и др.)		0,0039460		0,0000000		1		0,029	74,1	0,5		0,029	78,1	0,7	
%	0	1	163	Труба, прессов.отдел., станки	1	1	13,0	0,40	1,4954	11,90000	23,4	1,0	111,0	137,0	111,0	137,0	0,00
Код в-ва		Наименование вещества		Выброс, (г/с)		Выброс, (т/г)		F	Лето:	См/ПДК	Xm	Um	Зима:	См/ПДК	Xm	Um	
2735		Масло минеральное нефтяное (веретенное, машинное и др.)		0,0134990		0,0000000		1		0,098	74,1	0,5		0,065	101	1	
%	0	1	164	Труба, прессов.отдел., станки	1	1	13,0	0,45	2,05166	12,90000	23,3	1,0	88,0	115,0	88,0	115,0	0,00
Код в-ва		Наименование вещества		Выброс, (г/с)		Выброс, (т/г)		F	Лето:	См/ПДК	Xm	Um	Зима:	См/ПДК	Xm	Um	
2735		Масло минеральное нефтяное (веретенное, машинное и др.)		0,0191880		0,0000000		1		0,114	86	0,6		0,072	116,5	1,1	
%	0	1	165	Труба, прессов.отдел., станок	1	1	13,0	0,45	1,89261	11,90000	22,6	1,0	70,0	97,0	70,0	97,0	0,00
Код в-ва		Наименование вещества		Выброс, (г/с)		Выброс, (т/г)		F	Лето:	См/ПДК	Xm	Um	Зима:	См/ПДК	Xm	Um	
2735		Масло минеральное нефтяное (веретенное, машинное и др.)		0,0144750		0,0000000		1		0,096	79,4	0,5		0,060	110,4	1	
%	0	1	166	Труба, упаковка провода, шкаф орошения маслом	1	1	16,0	0,25	0,87866	17,90000	21,9	1,0	123,0	66,0	123,0	66,0	0,00
Код в-ва		Наименование вещества		Выброс, (г/с)		Выброс, (т/г)		F	Лето:	См/ПДК	Xm	Um	Зима:	См/ПДК	Xm	Um	
2735		Масло минеральное нефтяное (веретенное, машинное и др.)		0,0018020		0,0000000		1		0,008	91,2	0,5		0,008	95,2	0,7	
%	0	1	178	Труба, прессов.отдел., ХВП	1	1	13,0	0,25	0,80994	16,50000	17	1,0	83,0	100,0	83,0	100,0	0,00
Код в-ва		Наименование вещества		Выброс, (г/с)		Выброс, (т/г)		F	Лето:	См/ПДК	Xm	Um	Зима:	См/ПДК	Xm	Um	
2735		Масло минеральное нефтяное (веретенное, машинное и др.)		0,0050770		0,0000000		1		0,037	74,1	0,5		0,035	80,2	0,7	
%	0	1	188	Крышн.вентил.,гальван. отдел., линии VTS1-VTS4	1	1	10,5	0,70	2,11665	5,50000	17	1,0	74,0	125,0	74,0	125,0	0,00
Код в-ва		Наименование вещества		Выброс, (г/с)		Выброс, (т/г)		F	Лето:	См/ПДК	Xm	Um	Зима:	См/ПДК	Xm	Um	
0150		Натрий гидроксид (натр едкий, сода каустическая)		0,0000980		0,0000000		3		0,018	29,9	0,5		0,011	43,4	1,1	
0155		диНатрий карбонат (сода кальцинированная)		0,0036460		0,0000000		3		0,163	29,9	0,5		0,098	43,4	1,1	
0229		Цинк и его соединения (в пересчете на цинк)		0,0003910		0,0000000		3		0,003	29,9	0,5		0,002	43,4	1,1	
0303		Аммиак		0,0001110		0,0000000		1		0,000	59,9	0,5		0,000	86,8	1,1	
0322		Серная кислота		0,0005870		0,0000000		1		0,001	59,9	0,5		0,001	86,8	1,1	
3132		триНатрий фосфат (натрий ортофосфат)		0,0023410		0,0000000		3		0,042	29,9	0,5		0,025	43,4	1,1	
%	0	1	189	Крышн.вентил.,гальван. отдел., линии VTS1-VTS4	1	1	10,5	0,70	2,11665	5,50000	17	1,0	84,0	135,0	84,0	135,0	0,00
Код в-ва		Наименование вещества		Выброс, (г/с)		Выброс, (т/г)		F	Лето:	См/ПДК	Xm	Um	Зима:	См/ПДК	Xm	Um	
0150		Натрий гидроксид (натр едкий, сода каустическая)		0,0001970		0,0000000		3		0,035	29,9	0,5		0,021	43,4	1,1	

		0155	ди	Натрий карбонат (сода кальцинированная)		0,0036460	0,0000000	3	0,163	29,9	0,5	0,098	43,4	1,1			
		0229		Цинк и его соединения (в пересчете на цинк)		0,0003930	0,0000000	3	0,003	29,9	0,5	0,002	43,4	1,1			
		0303		Аммиак		0,0001110	0,0000000	1	0,000	59,9	0,5	0,000	86,8	1,1			
		0322		Серная кислота		0,0005900	0,0000000	1	0,001	59,9	0,5	0,001	86,8	1,1			
		3132	три	Натрий фосфат (натрий ортофосфат)		0,0023410	0,0000000	3	0,042	29,9	0,5	0,025	43,4	1,1			
%	0	1	192	Труба, прессов. отдел., воздухонагрев.	1	1	18,0	0,30	0,50187	7,10000	195,6	1,0	124,0	148,0	124,0	148,0	0,00
		Код в-ва		Наименование вещества			Выброс, (г/с)	Выброс, (т/г)	F	Лето:	См/ПДК	Xm	Um	Зима:	См/ПДК	Xm	Um
		0183		Ртуть и ее соединения (в пересчете на ртуть)			2,200000e-8	0,0000000	1	0,000	114,9	1,1	0,000	120,4	1,2		
		0301		Азот (IV) оксид (азота диоксид)			0,0029600	0,0000000	1	0,002	114,9	1,1	0,002	120,4	1,2		
		0337		Углерод оксид (окись углерода, угарный газ)			0,0059200	0,0000000	1	0,000	114,9	1,1	0,000	120,4	1,2		
%	0	1	193	Труба, прессов. отдел., воздухонагрев.	1	1	18,0	0,30	0,29688	4,20000	165	1,0	130,0	143,0	130,0	143,0	0,00
		Код в-ва		Наименование вещества			Выброс, (г/с)	Выброс, (т/г)	F	Лето:	См/ПДК	Xm	Um	Зима:	См/ПДК	Xm	Um
		0183		Ртуть и ее соединения (в пересчете на ртуть)			2,200000e-8	0,0000000	1	0,000	86,9	0,9	0,000	92	0,9		
		0301		Азот (IV) оксид (азота диоксид)			0,0027700	0,0000000	1	0,003	86,9	0,9	0,003	92	0,9		
		0337		Углерод оксид (окись углерода, угарный газ)			0,0055400	0,0000000	1	0,000	86,9	0,9	0,000	92	0,9		
%	0	2	9	Труба, травильное отдел., ванны травления	1	1	16,0	0,80	3,97097	7,90000	23,7	1,0	428,0	71,0	428,0	71,0	0,00
		Код в-ва		Наименование вещества			Выброс, (г/с)	Выброс, (т/г)	F	Лето:	См/ПДК	Xm	Um	Зима:	См/ПДК	Xm	Um
		0322		Серная кислота			0,0059170	0,0000000	1	0,004	93,7	0,5	0,002	150,7	1,2		
%	0	2	10	Труба, травильное отдел., ванны травления	1	1	16,0	0,80	3,87044	7,70000	23,3	1,0	424,0	74,0	424,0	74,0	0,00
		Код в-ва		Наименование вещества			Выброс, (г/с)	Выброс, (т/г)	F	Лето:	См/ПДК	Xm	Um	Зима:	См/ПДК	Xm	Um
		0322		Серная кислота			0,0054480	0,0000000	1	0,004	91,3	0,5	0,002	148	1,2		
%	0	2	11	Труба, травильное отдел., ванны травления	1	1	16,0	0,80	4,52389	9,00000	21,9	1,0	418,0	80,0	418,0	80,0	0,00
		Код в-ва		Наименование вещества			Выброс, (г/с)	Выброс, (т/г)	F	Лето:	См/ПДК	Xm	Um	Зима:	См/ПДК	Xm	Um
		0322		Серная кислота			0,0063220	0,0000000	1	0,004	106,7	0,6	0,002	160,1	1,3		
%	0	2	12	Труба, травильное отдел., ванны травления	1	1	16,0	0,80	4,42336	8,80000	22	1,0	421,0	77,0	421,0	77,0	0,00
		Код в-ва		Наименование вещества			Выброс, (г/с)	Выброс, (т/г)	F	Лето:	См/ПДК	Xm	Um	Зима:	См/ПДК	Xm	Um
		0322		Серная кислота			0,0062470	0,0000000	1	0,004	104,3	0,6	0,002	158,1	1,3		
%	0	2	13	Труба, травильное отдел., вытяжка из верх. зоны	1	1	20,0	0,80	6,08212	12,10000	21,7	1,0	463,0	71,0	463,0	71,0	0,00
		Код в-ва		Наименование вещества			Выброс, (г/с)	Выброс, (т/г)	F	Лето:	См/ПДК	Xm	Um	Зима:	См/ПДК	Xm	Um
		0322		Серная кислота			0,0049360	0,0000000	1	0,002	143,5	0,6	0,001	208,5	1,3		
%	0	2	14	Труба, волочильное отдел., волочильный стан	1	1	9,5	0,40	2,588	20,59465	32,8	1,0	310,0	142,0	310,0	142,0	0,00
		Код в-ва		Наименование вещества			Выброс, (г/с)	Выброс, (т/г)	F	Лето:	См/ПДК	Xm	Um	Зима:	См/ПДК	Xm	Um
		2908		Пыль неорганическая содержащая SiO2 ме- нее 70%			0,1082300	0,0000000	2,5	0,195	76,3	1,1	0,157	84,1	1,4		
%	0	2	16	Труба, механич. уч., сварка	1	1	8,0	0,40	1,33204	10,60000	17	1,0	378,0	106,0	378,0	106,0	0,00
		Код в-ва		Наименование вещества			Выброс, (г/с)	Выброс, (т/г)	F	Лето:	См/ПДК	Xm	Um	Зима:	См/ПДК	Xm	Um
		0123		Железо (II)оксид (в пересчете на железо)			0,0025780	0,0000000	1	0,009	62,8	0,7	0,007	74,4	1		

0143	Марганец и его соединения (в пересчете на марганца (IV) оксид)	0,0004570	0,0000000	1	0,033	62,8	0,7	0,025	74,4	1															
0146	Медь (II) оксид	0,0009530	0,0000000	1	0,034	62,8	0,7	0,026	74,4	1															
0163	Никель (Никель металлический)	0,0006250	0,0000000	1	0,045	62,8	0,7	0,034	74,4	1															
0342	Фтористые газообразные соединения (гидрофторид)	0,0007640	0,0000000	1	0,027	62,8	0,7	0,021	74,4	1															
2908	Пыль неорганическая содержащая SiO2 менее 70%	0,0000160	0,0000000	1	0,000	62,8	0,7	0,000	74,4	1															
%	0	2	17	ПА-218, механич. уч., заточной станок	1	1	2,6	0,20	0,19	6,04789	20,1	1,0	383,0	95,0	383,0	95,0	0,00								
Код в-ва		Наименование вещества		Выброс, (г/с)		Выброс, (т/г)		F		Лето:		См/ПДК		Хм		Um		Зима:		См/ПДК		Хм		Um	
2908		Пыль неорганическая содержащая SiO2 менее 70%		0,0015720		0,0000000		2,5		0,157		11,2		0,6		0,131		12,6		0,8					
%	0	2	63	Труба,травильное отд.,сушильная установка	1	1	15,0	0,35	1,95309	20,30000	39,8	1,0	401,0	93,0	401,0	93,0	0,00								
Код в-ва		Наименование вещества		Выброс, (г/с)		Выброс, (т/г)		F		Лето:		См/ПДК		Хм		Um		Зима:		См/ПДК		Хм		Um	
0183		Ртуть и ее соединения (в пересчете на ртуть)		0,0000000		0,0000000		1		0,000		117,9		0,8		0,000		145,4		1,2					
0301		Азот (IV) оксид (азота диоксид)		0,0005200		0,0000000		1		0,000		117,9		0,8		0,000		145,4		1,2					
0337		Углерод оксид (окись углерода, угарный газ)		0,0005200		0,0000000		1		0,000		117,9		0,8		0,000		145,4		1,2					
%	0	2	109	Труба, травильн.отдел., верх. зона ванн фосфатир.	1	1	16,0	1,40	16,47137	10,70000	15	1,0	416,0	88,0	416,0	88,0	0,00								
Код в-ва		Наименование вещества		Выброс, (г/с)		Выброс, (т/г)		F		Лето:		См/ПДК		Хм		Um		Зима:		См/ПДК		Хм		Um	
0348		Ортофосфорная кислота		0,0000360		0,0000000		1		0,000		222		1,2		0,000		263,7		1,8					
%	0	2	113	Труба, ремонт барабанов,оборудов. для наплавки	1	1	5,0	0,39	0,64508	5,40000	15	1,0	231,0	282,0	231,0	282,0	0,00								
Код в-ва		Наименование вещества		Выброс, (г/с)		Выброс, (т/г)		F		Лето:		См/ПДК		Хм		Um		Зима:		См/ПДК		Хм		Um	
0123		Железо (II)оксид (в пересчете на железо)		0,0039320		0,0000000		1		0,059		31,2		0,5		0,043		39,3		0,9					
0143		Марганец и его соединения (в пересчете на марганца (IV) оксид)		0,0002880		0,0000000		1		0,086		31,2		0,5		0,062		39,3		0,9					
0301		Азот (IV) оксид (азота диоксид)		0,0007500		0,0000000		1		0,009		31,2		0,5		0,006		39,3		0,9					
0337		Углерод оксид (окись углерода, угарный газ)		0,0036940		0,0000000		1		0,002		31,2		0,5		0,002		39,3		0,9					
0342		Фтористые газообразные соединения (гидрофторид)		0,0002580		0,0000000		1		0,039		31,2		0,5		0,028		39,3		0,9					
2908		Пыль неорганическая содержащая SiO2 менее 70%		0,0002640		0,0000000		3		0,008		15,6		0,5		0,006		19,6		0,9					
%	0	2	225	Труба, волочильн.отдел., волоч. стан	1	1	10,0	0,36	0,9568	9,40000	24,9	1,0	305,0	184,0	305,0	184,0	0,00								
Код в-ва		Наименование вещества		Выброс, (г/с)		Выброс, (т/г)		F		Лето:		См/ПДК		Хм		Um		Зима:		См/ПДК		Хм		Um	
0150		Натрий гидроксид (натр едкий, сода каустическая)		0,0000000		0,0000000		3		0,000		28,5		0,5		0,000		36,7		0,9					
2908		Пыль неорганическая содержащая SiO2 менее 70%		0,0143390		0,0000000		2		0,064		42,8		0,5		0,047		55		0,9					

%	0	2	304	ПА-218, ремонт барабанов, шлифовка	1	1	2,6	0,20	0,073	2,32366	36,7	1,0	223,0	293,0	223,0	293,0	0,00
Код в-ва		Наименование вещества		Выброс, (г/с)		Выброс, (т/г)		F		Лето:	См/ПДК	Xm	Um	Зима:	См/ПДК	Xm	Um
2908		Пыль неорганическая содержащая SiO2 менее 70%		0,0004970		0,0000000		2,5			0,119	6,5	0,5		0,093	7,9	0,7
%	0	3	19	Труба, механич. уч., сварка	1	1	8,0	0,30	0,21206	3,00000	17	1,0	270,0	106,0	270,0	106,0	0,00
Код в-ва		Наименование вещества		Выброс, (г/с)		Выброс, (т/г)		F		Лето:	См/ПДК	Xm	Um	Зима:	См/ПДК	Xm	Um
0110		диВанадий пентоксид (пыль) (Ванадия пяти-окись)		0,0000530		0,0000000		1			0,007	45,6	0,5		0,017	28,7	0,5
0123		Железо (II)оксид (в пересчете на железо)		0,0025780		0,0000000		1			0,015	45,6	0,5		0,034	28,7	0,5
0143		Марганец и его соединения (в пересчете на марганца (IV) оксид)		0,0004570		0,0000000		1			0,051	45,6	0,5		0,120	28,7	0,5
0146		Медь (II) оксид		0,0000130		0,0000000		1			0,001	45,6	0,5		0,002	28,7	0,5
0342		Фтористые газообразные соединения (гидрофторид)		0,0008330		0,0000000		1			0,047	45,6	0,5		0,109	28,7	0,5
2908		Пыль неорганическая содержащая SiO2 менее 70%		0,0000790		0,0000000		1			0,000	45,6	0,5		0,001	28,7	0,5
%	0	3	23	Труба, механич. уч., зарядка	1	1	10,0	0,35	1,15454	12,00000	22,2	1,0	354,0	54,0	354,0	54,0	0,00
Код в-ва		Наименование вещества		Выброс, (г/с)		Выброс, (т/г)		F		Лето:	См/ПДК	Xm	Um	Зима:	См/ПДК	Xm	Um
0322		Серная кислота		0,0000000		0,0000000		1			0,000	62,2	0,5		0,000	81,6	0,9
%	0	3	25	Труба, гальванич.отдел., линия цинков. VTS	1	1	10,0	0,45	3,06953	19,30000	22,7	1,0	301,0	54,0	301,0	54,0	0,00
Код в-ва		Наименование вещества		Выброс, (г/с)		Выброс, (т/г)		F		Лето:	См/ПДК	Xm	Um	Зима:	См/ПДК	Xm	Um
0303		Аммиак		0,0547880		0,0000000		1			0,052	128,7	1,1		0,045	137,2	1,3
0308		Ортоборная кислота (борная кислота)		0,0017140		0,0000000		1			0,002	128,7	1,1		0,001	137,2	1,3
0316		Гидрохлорид (водород хлорид, соляная кислота)		0,0034150		0,0000000		1			0,003	128,7	1,1		0,003	137,2	1,3
%	0	3	26	Труба, гальванич.отдел., линия цинков. VTS	1	1	10,0	0,36	1,27235	12,50000	22,6	1,0	313,0	42,0	313,0	42,0	0,00
Код в-ва		Наименование вещества		Выброс, (г/с)		Выброс, (т/г)		F		Лето:	См/ПДК	Xm	Um	Зима:	См/ПДК	Xm	Um
0150		Натрий гидроксид (натр едкий, сода каустическая)		0,0000340		0,0000000		3			0,006	33,3	0,6		0,004	42,9	1
0155		диНатрий карбонат (сода кальцинированная)		0,0110000		0,0000000		3			0,448	33,3	0,6		0,306	42,9	1
0322		Серная кислота		0,0002140		0,0000000		1			0,000	66,7	0,6		0,000	85,8	1
3132		триНатрий фосфат (натрий ортофосфат)		0,0117040		0,0000000		3			0,191	33,3	0,6		0,130	42,9	1
%	0	3	27	Труба, гальванич.отдел., моеч. машина, склад кислот	1	1	10,0	0,40	1,63363	13,00000	19,6	1,0	316,0	40,0	316,0	40,0	0,00
Код в-ва		Наименование вещества		Выброс, (г/с)		Выброс, (т/г)		F		Лето:	См/ПДК	Xm	Um	Зима:	См/ПДК	Xm	Um
0150		Натрий гидроксид (натр едкий, сода каустическая)		0,0000760		0,0000000		3			0,010	38,5	0,7		0,007	46,9	1

0155	ди	Натрий карбонат (сода кальцинированна- я)	0,0141670	0,0000000	3	0,467	38,5	0,7	0,338	46,9	1								
0302		Азотная кислота	0,0000260	0,0000000	1	0,000	77,1	0,7	0,000	93,8	1								
0316		Гидрохлорид (водород хлорид, соляная кис- лота)	0,0000000	0,0000000	1	0,000	77,1	0,7	0,000	93,8	1								
0322		Серная кислота	0,0001320	0,0000000	1	0,000	77,1	0,7	0,000	93,8	1								
%	0	3	169	Труба, прессов.отдел.,общееобмен	1	1	9,0	0,90	11,0694	17,40000	20,9	1,0	260,0	94,0	260,0	94,0	0,00		
Код в-ва Наименование вещества Выброс, (г/с) Выброс, (т/г) F Лето: См/ПДК Xm Um Зима: См/ПДК Xm Um																			
2735 Масло минеральное нефтяное (веретенное, машинное и др.) 0,0257830 0,0000000 1 0,045 216,6 5 0,045 216,6 5																			
%	0	3	197	Труба, прессов.отдел., ХВА	1	1	10,0	0,25	0,6185	12,60000	24,5	1,0	296,0	137,0	296,0	137,0	0,00		
Код в-ва Наименование вещества Выброс, (г/с) Выброс, (т/г) F Лето: См/ПДК Xm Um Зима: См/ПДК Xm Um																			
2735 Масло минеральное нефтяное (веретенное, машинное и др.) 0,0016470 0,0000000 1 0,022 57 0,5 0,019 65,1 0,8																			
%	0	3	198	Труба, прессов.отдел., ХВА	1	1	10,0	0,25	0,63814	13,00000	24,6	1,0	311,0	122,0	311,0	122,0	0,00		
Код в-ва Наименование вещества Выброс, (г/с) Выброс, (т/г) F Лето: См/ПДК Xm Um Зима: См/ПДК Xm Um																			
2735 Масло минеральное нефтяное (веретенное, машинное и др.) 0,0012040 0,0000000 1 0,016 57 0,5 0,014 66,4 0,8																			
%	0	3	199	Труба, прессов.отдел., ХВА	1	1	10,0	0,25	0,5596	11,40000	24,6	1,0	332,0	81,0	332,0	81,0	0,00		
Код в-ва Наименование вещества Выброс, (г/с) Выброс, (т/г) F Лето: См/ПДК Xm Um Зима: См/ПДК Xm Um																			
2735 Масло минеральное нефтяное (веретенное, машинное и др.) 0,0010960 0,0000000 1 0,015 57 0,5 0,014 61,4 0,8																			
%	0	3	200	Труба, прессов.отдел., ХВА	1	1	10,0	0,25	0,56941	11,60000	25,7	1,0	319,0	93,0	319,0	93,0	0,00		
Код в-ва Наименование вещества Выброс, (г/с) Выброс, (т/г) F Лето: См/ПДК Xm Um Зима: См/ПДК Xm Um																			
2735 Масло минеральное нефтяное (веретенное, машинное и др.) 0,0012470 0,0000000 1 0,017 57 0,5 0,016 62,5 0,8																			
%	0	3	201	Труба, прессов.отдел., ХВА	1	1	10,0	0,25	0,92775	18,90000	25,4	1,0	288,0	121,0	288,0	121,0	0,00		
Код в-ва Наименование вещества Выброс, (г/с) Выброс, (т/г) F Лето: См/ПДК Xm Um Зима: См/ПДК Xm Um																			
2735 Масло минеральное нефтяное (веретенное, машинное и др.) 0,0020650 0,0000000 1 0,021 70 0,6 0,016 84,3 0,9																			
%	0	3	202	Труба, прессов.отдел., ХВА	1	1	10,0	0,25	0,60377	12,30000	25,8	1,0	298,0	112,0	298,0	112,0	0,00		
Код в-ва Наименование вещества Выброс, (г/с) Выброс, (т/г) F Лето: См/ПДК Xm Um Зима: См/ПДК Xm Um																			
2735 Масло минеральное нефтяное (веретенное, машинное и др.) 0,0011990 0,0000000 1 0,016 57 0,5 0,014 64,8 0,8																			
%	0	3	203	Труба, прессов.отдел., ХВА	1	1	10,0	0,25	0,5645	11,50000	25,9	1,0	351,0	54,0	351,0	54,0	0,00		
Код в-ва Наименование вещества Выброс, (г/с) Выброс, (т/г) F Лето: См/ПДК Xm Um Зима: См/ПДК Xm Um																			
2735 Масло минеральное нефтяное (веретенное, машинное и др.) 0,0012750 0,0000000 1 0,017 57 0,5 0,016 62,3 0,8																			

%	0	3	204	Труба, прессов.отдел., ХВА	1	1	10,0	0,25	0,5645	11,50000	26,2	1,0	301,0	84,0	301,0	84,0	0,00
Код в-ва		Наименование вещества		Выброс, (г/с)		Выброс, (т/г)		F	Лето:	См/ПДК	Xm	Um	Зима:	См/ПДК	Xm	Um	
2735		Масло минеральное нефтяное (веретенное, машинное и др.)		0,0012800		0,0000000		1		0,017	57	0,5		0,016	62,4	0,8	
%	0	3	244	Труба, КЦ-2, прессов.отдел., ХВА	1	1	11,0	0,25	0,38288	7,80000	25,6	1,0	275,0	207,0	275,0	207,0	0,00
Код в-ва		Наименование вещества		Выброс, (г/с)		Выброс, (т/г)		F	Лето:	См/ПДК	Xm	Um	Зима:	См/ПДК	Xm	Um	
2735		Масло минеральное нефтяное (веретенное, машинное и др.)		0,0003460		0,0000000		1		0,004	62,7	0,5		0,006	52	0,7	
%	0	3	245	Труба, КЦ-2, прессов.отдел., ХВА	1	1	11,0	0,25	0,3927	8,00000	25,9	1,0	290,0	193,0	290,0	193,0	0,00
Код в-ва		Наименование вещества		Выброс, (г/с)		Выброс, (т/г)		F	Лето:	См/ПДК	Xm	Um	Зима:	См/ПДК	Xm	Um	
2735		Масло минеральное нефтяное (веретенное, машинное и др.)		0,0005140		0,0000000		1		0,006	62,7	0,5		0,008	52,9	0,7	
%	0	3	246	Труба, КЦ-2, прессов.отдел., ХВА	1	1	11,0	0,25	0,3927	8,00000	26,4	1,0	303,0	160,0	303,0	160,0	0,00
Код в-ва		Наименование вещества		Выброс, (г/с)		Выброс, (т/г)		F	Лето:	См/ПДК	Xm	Um	Зима:	См/ПДК	Xm	Um	
2735		Масло минеральное нефтяное (веретенное, машинное и др.)		0,0005160		0,0000000		1		0,006	62,7	0,5		0,008	53,1	0,7	
%	0	3	247	Труба, КЦ-2, прессов.отдел., ХВА	1	1	11,0	0,25	0,36816	7,50000	26,3	1,0	295,0	152,0	295,0	152,0	0,00
Код в-ва		Наименование вещества		Выброс, (г/с)		Выброс, (т/г)		F	Лето:	См/ПДК	Xm	Um	Зима:	См/ПДК	Xm	Um	
2735		Масло минеральное нефтяное (веретенное, машинное и др.)		0,0008160		0,0000000		1		0,009	62,7	0,5		0,014	51,2	0,7	
%	0	3	264	Труба, КЦ-3, прессов.отдел., ХВА	1	1	10,0	0,32	0,59228	7,60000	25,6	1,0	287,0	206,0	287,0	206,0	0,00
Код в-ва		Наименование вещества		Выброс, (г/с)		Выброс, (т/г)		F	Лето:	См/ПДК	Xm	Um	Зима:	См/ПДК	Xm	Um	
2735		Масло минеральное нефтяное (веретенное, машинное и др.)		0,0005750		0,0000000		1		0,008	57	0,5		0,008	58,8	0,8	
%	0	3	265	Труба, КЦ-3, прессов.отдел., ХВА	1	1	10,0	0,32	0,73255	9,40000	23	1,0	293,0	200,0	293,0	200,0	0,00
Код в-ва		Наименование вещества		Выброс, (г/с)		Выброс, (т/г)		F	Лето:	См/ПДК	Xm	Um	Зима:	См/ПДК	Xm	Um	
2735		Масло минеральное нефтяное (веретенное, машинное и др.)		0,0014280		0,0000000		1		0,019	57	0,5		0,017	65,1	0,8	
%	0	4	28	Труба, шлифов.отдел., станки	1	1	8,0	0,45	1,33596	8,40000	18,2	1,0	181,0	214,0	181,0	214,0	0,00
Код в-ва		Наименование вещества		Выброс, (г/с)		Выброс, (т/г)		F	Лето:	См/ПДК	Xm	Um	Зима:	См/ПДК	Xm	Um	
0150		Натрий гидроксид (натр едкий, сода каустическая)		0,0000480		0,0000000		3		0,012	28	0,6		0,008	35,7	1	
%	0	4	29	Труба, термич.отдел., станок	1	1	8,0	0,36	0,53947	5,30000	20	1,0	170,0	223,0	170,0	223,0	0,00
Код в-ва		Наименование вещества		Выброс, (г/с)		Выброс, (т/г)		F	Лето:	См/ПДК	Xm	Um	Зима:	См/ПДК	Xm	Um	
2908		Пыль неорганическая содержащая SiO2 менее 70%		0,0056500		0,0000000		2,5		0,053	28,5	0,5		0,058	28,9	0,8	

%	0	4	30	Труба, фильеровоч.отдел., станки	1	1	8,0	0,20	0,29531	9,40000	16,5	1,0	210,0	212,0	210,0	212,0	0,00
Код в-ва 2735				Наименование вещества Масло минеральное нефтяное (веретенное, машинное и др.)			Выброс, (г/с)	Выброс, (т/г)	F	Лето:	См/ПДК	Xm	Um	Зима:	См/ПДК	Xm	Um
							0,0001310	0,0000000	1		0,003	45,6	0,5		0,004	39,2	0,6
%	0	4	32	Труба, термич.отдел., шахтная печь,станки	1	1	6,0	0,35	2,156	22,40902	21,1	1,0	163,0	246,0	163,0	246,0	0,00
Код в-ва 0301				Наименование вещества Азот (IV) оксид (азота диоксид)			Выброс, (г/с)	Выброс, (т/г)	F	Лето:	См/ПДК	Xm	Um	Зима:	См/ПДК	Xm	Um
							0,0000000	0,0000000	1		0,000	116,2	1,7		0,000	116,2	1,7
0337				Углерод оксид (окись углерода, угарный газ)			0,0034500	0,0000000	1		0,000	116,2	1,7		0,000	116,2	1,7
2735				Масло минеральное нефтяное (веретенное, машинное и др.)			0,0000000	0,0000000	1		0,000	116,2	1,7		0,000	116,2	1,7
2908				Пыль неорганическая содержащая SiO2 ме- нее 70%			0,0309190	0,0000000	3		0,096	58,1	1,7		0,096	58,1	1,7
%	0	4	33	Труба, шлифов.отдел., станки	1	1	10,0	0,27	0,70997	12,40000	20,2	1,0	163,0	208,0	163,0	208,0	0,00
Код в-ва 2908				Наименование вещества Пыль неорганическая содержащая SiO2 ме- нее 70%			Выброс, (г/с)	Выброс, (т/г)	F	Лето:	См/ПДК	Xm	Um	Зима:	См/ПДК	Xm	Um
							0,0182280	0,0000000	2,5		0,102	35,6	0,5		0,086	41,5	0,8
%	0	4	35	Труба, шлифов.отдел., станок	1	1	8,0	0,31	0,8076	10,70000	20,8	1,0	186,0	209,0	186,0	209,0	0,00
Код в-ва 2908				Наименование вещества Пыль неорганическая содержащая SiO2 ме- нее 70%			Выброс, (г/с)	Выброс, (т/г)	F	Лето:	См/ПДК	Xm	Um	Зима:	См/ПДК	Xm	Um
							0,0069070	0,0000000	2,5		0,059	30,7	0,5		0,042	39,1	0,9
%	0	4	36	Труба, шлифов.отдел., станки	1	1	10,0	0,38	0,75986	6,70000	22,7	1,0	153,0	217,0	153,0	217,0	0,00
Код в-ва 2908				Наименование вещества Пыль неорганическая содержащая SiO2 ме- нее 70%			Выброс, (г/с)	Выброс, (т/г)	F	Лето:	См/ПДК	Xm	Um	Зима:	См/ПДК	Xm	Um
							0,0181860	0,0000000	2,5		0,101	35,6	0,5		0,099	38,7	0,8
%	0	4	37	Труба, токарное отдел., станки	1	1	10,0	0,32	0,6997	8,70000	22,9	1,0	159,0	257,0	159,0	257,0	0,00
Код в-ва 2908				Наименование вещества Пыль неорганическая содержащая SiO2 ме- нее 70%			Выброс, (г/с)	Выброс, (т/г)	F	Лето:	См/ПДК	Xm	Um	Зима:	См/ПДК	Xm	Um
							0,0118820	0,0000000	2,5		0,066	35,6	0,5		0,062	39,4	0,8
%	0	4	40	ПА-218, эксперимент. уч., станок	1	1	2,5	0,20	0,203	6,46169	20	1,0	192,0	233,0	192,0	233,0	0,00
Код в-ва 2908				Наименование вещества Пыль неорганическая содержащая SiO2 ме- нее 70%			Выброс, (г/с)	Выброс, (т/г)	F	Лето:	См/ПДК	Xm	Um	Зима:	См/ПДК	Xm	Um
							0,0024630	0,0000000	2,5		0,231	12	0,7		0,200	13	0,8
%	0	4	65	Труба, лекальное отдел., станки	1	1	10,0	0,32	0,64683	8,30000	22,5	1,0	142,0	227,0	142,0	227,0	0,00
Код в-ва 2908				Наименование вещества Пыль неорганическая содержащая SiO2 ме- нее 70%			Выброс, (г/с)	Выброс, (т/г)	F	Лето:	См/ПДК	Xm	Um	Зима:	См/ПДК	Xm	Um
							0,0083240	0,0000000	2,5		0,046	35,6	0,5		0,047	37,7	0,8

%	0	4	79	Труба, шлифов. отдел., станок	1	1	8,0	0,25	0,29452	6,00000	16	1,0	175,0	219,0	175,0	219,0	0,00
Код в-ва		Наименование вещества		Выброс, (г/с)		Выброс, (т/г)		F	Лето:	См/ПДК	Xm	Um	Зима:	См/ПДК	Xm	Um	
2735		Масло минеральное нефтяное (веретенное, машинное и др.)		0,0015230		0,0000000		1		0,034	45,6	0,5		0,055	35,8	0,6	
%	0	4	115	Труба, кузница, зарядка	1	1	9,0	0,16	0,15281	7,60000	20,1	1,0	183,0	181,0	183,0	181,0	0,00
Код в-ва		Наименование вещества		Выброс, (г/с)		Выброс, (т/г)		F	Лето:	См/ПДК	Xm	Um	Зима:	См/ПДК	Xm	Um	
0322		Серная кислота		0,0000000		0,0000000		1		0,000	51,3	0,5		0,000	32,5	0,5	
%	0	4	161	Труба, шлифов. отдел., станок, печи	1	1	10,0	0,40	0,77911	6,20000	18,8	1,0	173,0	226,0	173,0	226,0	0,00
Код в-ва		Наименование вещества		Выброс, (г/с)		Выброс, (т/г)		F	Лето:	См/ПДК	Xm	Um	Зима:	См/ПДК	Xm	Um	
0150		Натрий гидроксид (натр едкий, сода каустическая)		0,0000360		0,0000000		3		0,007	28,5	0,5		0,007	29,8	0,8	
0301		Азот (IV) оксид (азота диоксид)		0,0312040		0,0000000		1		0,083	57	0,5		0,087	59,7	0,8	
0337		Углерод оксид (окись углерода, угарный газ)		0,0040540		0,0000000		1		0,001	57	0,5		0,001	59,7	0,8	
2908		Пыль неорганическая содержащая SiO2 менее 70%		0,0135890		0,0000000		3		0,091	28,5	0,5		0,094	29,8	0,8	
%	0	4	170	Труба, токарное отдел., станок	1	1	7,5	0,20	0,45239	14,40000	21,2	1,0	127,0	248,0	127,0	248,0	0,00
Код в-ва		Наименование вещества		Выброс, (г/с)		Выброс, (т/г)		F	Лето:	См/ПДК	Xm	Um	Зима:	См/ПДК	Xm	Um	
2920		Пыль меховая (шерстяная, пуховая)		0,0053070		0,0000000		3		0,694	21,4	0,5		0,544	25,9	0,7	
%	0	4	191	ПА-218, эксперимент. уч., станок	1	1	2,5	0,23	0,13	3,12894	20,9	1,0	189,0	236,0	189,0	236,0	0,00
Код в-ва		Наименование вещества		Выброс, (г/с)		Выброс, (т/г)		F	Лето:	См/ПДК	Xm	Um	Зима:	См/ПДК	Xm	Um	
2908		Пыль неорганическая содержащая SiO2 менее 70%		0,0014360		0,0000000		2,5		0,203	8,9	0,5		0,208	9,2	0,7	
%	0	4	205	Труба, шлифов. отдел., станок	1	1	10,0	0,10	0,05576	7,10000	22,3	1,0	146,0	224,0	146,0	224,0	0,00
Код в-ва		Наименование вещества		Выброс, (г/с)		Выброс, (т/г)		F	Лето:	См/ПДК	Xm	Um	Зима:	См/ПДК	Xm	Um	
2908		Пыль неорганическая содержащая SiO2 менее 70%		0,0001020		0,0000000		3		0,001	28,5	0,5		0,002	15,4	0,5	
%	0	5	41	ПА-218, механич. уч., станок	1	1	2,6	0,23	0,176	4,23611	20,7	1,0	472,0	98,0	472,0	98,0	0,00
Код в-ва		Наименование вещества		Выброс, (г/с)		Выброс, (т/г)		F	Лето:	См/ПДК	Xm	Um	Зима:	См/ПДК	Xm	Um	
2908		Пыль неорганическая содержащая SiO2 менее 70%		0,0053990		0,0000000		2,5		0,697	9,3	0,5		0,544	11,3	0,8	
%	0	5	42	ПА-218, механич. уч., станок	1	1	2,4	0,20	0,214	6,81183	20,4	1,0	510,0	134,0	510,0	134,0	0,00
Код в-ва		Наименование вещества		Выброс, (г/с)		Выброс, (т/г)		F	Лето:	См/ПДК	Xm	Um	Зима:	См/ПДК	Xm	Um	
2908		Пыль неорганическая содержащая SiO2 менее 70%		0,0051580		0,0000000		2,5		0,462	12,6	0,7		0,412	13,3	0,8	

%	0	5	43	ПА-218, механич. уч., станок	1	1	2,4	0,23	0,266	6,40230	20,3	1,0	508,0	135,0	508,0	135,0	0,00
Код в-ва		Наименование вещества		Выброс, (г/с)		Выброс, (т/г)		F	Лето:	См/ПДК	Xm	Um	Зима:	См/ПДК	Xm	Um	
2908		Пыль неорганическая содержащая SiO2 менее 70%		0,0073720		0,0000000		2,5	0,585	13,6	0,8	0,521	14,4	0,9			
%	0	5	45	Труба, галтовоч. отдел., барабан	1	1	12,0	0,40	2,813	22,38514	19,4	1,0	464,0	206,0	464,0	206,0	0,00
Код в-ва		Наименование вещества		Выброс, (г/с)		Выброс, (т/г)		F	Лето:	См/ПДК	Xm	Um	Зима:	См/ПДК	Xm	Um	
2902		Твердые частицы (недифференцированная по составу пыль/аэрозоль)		0,0129750		0,0000000		2	0,014	99,5	1	0,012	107	1,1			
%	0	5	67	ПА-218, механич. уч., станок	1	1	2,4	0,23	0,219	5,27107	20,6	1,0	430,0	135,0	430,0	135,0	0,00
Код в-ва		Наименование вещества		Выброс, (г/с)		Выброс, (т/г)		F	Лето:	См/ПДК	Xm	Um	Зима:	См/ПДК	Xm	Um	
2908		Пыль неорганическая содержащая SiO2 менее 70%		0,0032280		0,0000000		2,5	0,345	11,2	0,7	0,284	12,6	0,9			
%	0	5	68	ПА-218, механич. уч., станок	1	1	2,4	0,23	0,198	4,76562	20,8	1,0	506,0	137,0	506,0	137,0	0,00
Код в-ва		Наименование вещества		Выброс, (г/с)		Выброс, (т/г)		F	Лето:	См/ПДК	Xm	Um	Зима:	См/ПДК	Xm	Um	
2908		Пыль неорганическая содержащая SiO2 менее 70%		0,0031810		0,0000000		2,5	0,393	10,2	0,6	0,312	11,8	0,8			
%	0	5	69	Труба. механич. уч., сварка	1	1	10,0	0,16	0,27545	13,70000	22	1,0	480,0	122,0	480,0	122,0	0,00
Код в-ва		Наименование вещества		Выброс, (г/с)		Выброс, (т/г)		F	Лето:	См/ПДК	Xm	Um	Зима:	См/ПДК	Xm	Um	
0123		Железо (II)оксид (в пересчете на железо)		0,0025780		0,0000000		1	0,009	57	0,5	0,012	47,1	0,6			
0143		Марганец и его соединения (в пересчете на марганца (IV) оксид)		0,0004570		0,0000000		1	0,031	57	0,5	0,044	47,1	0,6			
0342		Фтористые газообразные соединения (гидрофторид)		0,0001110		0,0000000		1	0,004	57	0,5	0,005	47,1	0,6			
%	0	5	78	Труба. уч. спецгвоздей, галтовоч.барабан	1	1	15,0	0,70	0,80817	2,10000	20,6	1,0	189,0	337,0	189,0	337,0	0,00
Код в-ва		Наименование вещества		Выброс, (г/с)		Выброс, (т/г)		F	Лето:	См/ПДК	Xm	Um	Зима:	См/ПДК	Xm	Um	
2902		Твердые частицы (недифференцированная по составу пыль/аэрозоль)		0,0352780		0,0000000		2,5	0,076	53,4	0,5	0,141	40,9	0,7			
%	0	5	167	Труба. ручная расфасовка, машина термоупаковоч.	1	1	5,5	0,25	0,6725	13,70000	17	1,0	463,0	180,0	463,0	180,0	0,00
Код в-ва		Наименование вещества		Выброс, (г/с)		Выброс, (т/г)		F	Лето:	См/ПДК	Xm	Um	Зима:	См/ПДК	Xm	Um	
1071		Фенол (гидроксibenзол)		0,0000700		0,0000000		1	0,009	50,8	0,8	0,009	52,8	0,9			
%	0	5	180	Крышн.вентил., прессов. отдел.,ХВА	1	1	8,5	0,66	2,60011	7,60000	26,6	1,0	497,0	133,0	497,0	133,0	0,00
Код в-ва		Наименование вещества		Выброс, (г/с)		Выброс, (т/г)		F	Лето:	См/ПДК	Xm	Um	Зима:	См/ПДК	Xm	Um	
2735		Масло минеральное нефтяное (веретенное, машинное и др.)		0,0000000		0,0000000		1	0,000	74,3	0,8	0,000	99,5	1,4			

%	0	5	181	Крышн.вентил., прессов.отдел.,ХВА	1	1	8,5	0,66	2,63432	7,70000	26,8	1,0	478,0	151,0	478,0	151,0	0,00
Код в-ва		Наименование вещества		Выброс, (г/с)		Выброс, (т/г)		F	Лето:	См/ПДК	Xm	Um	Зима:	См/ПДК	Xm	Um	
2735		Масло минеральное нефтяное (веретенное, машинное и др.)		0,0000000		0,0000000		1		0,000	75,3	0,8		0,000	100,4	1,4	
%	0	5	182	Крышн.вентил., прессов.отдел.,ХВА	1	1	8,5	0,66	2,63432	7,70000	26,5	1,0	467,0	162,0	467,0	162,0	0,00
Код в-ва		Наименование вещества		Выброс, (г/с)		Выброс, (т/г)		F	Лето:	См/ПДК	Xm	Um	Зима:	См/ПДК	Xm	Um	
2735		Масло минеральное нефтяное (веретенное, машинное и др.)		0,0000000		0,0000000		1		0,000	75,3	0,8		0,000	100,2	1,4	
%	0	5	183	Крышн.вентил., прессов.отдел.,ХВА	1	1	8,5	0,66	2,66853	7,80000	26,8	1,0	456,0	170,0	456,0	170,0	0,00
Код в-ва		Наименование вещества		Выброс, (г/с)		Выброс, (т/г)		F	Лето:	См/ПДК	Xm	Um	Зима:	См/ПДК	Xm	Um	
2735		Масло минеральное нефтяное (веретенное, машинное и др.)		0,0000000		0,0000000		1		0,000	76,3	0,8		0,000	101,2	1,4	
%	0	5	184	Крышн.вентил., прессов.отдел.,ХВА	1	1	8,5	0,66	2,66853	7,80000	26,8	1,0	432,0	147,0	432,0	147,0	0,00
Код в-ва		Наименование вещества		Выброс, (г/с)		Выброс, (т/г)		F	Лето:	См/ПДК	Xm	Um	Зима:	См/ПДК	Xm	Um	
2735		Масло минеральное нефтяное (веретенное, машинное и др.)		0,0000000		0,0000000		1		0,000	76,3	0,8		0,000	101,2	1,4	
%	0	5	185	Крышн.вентил., прессов.отдел.,ХВА	1	1	8,5	0,66	2,70274	7,90000	27	1,0	442,0	138,0	442,0	138,0	0,00
Код в-ва		Наименование вещества		Выброс, (г/с)		Выброс, (т/г)		F	Лето:	См/ПДК	Xm	Um	Зима:	См/ПДК	Xm	Um	
2735		Масло минеральное нефтяное (веретенное, машинное и др.)		0,0000000		0,0000000		1		0,000	77,3	0,8		0,000	102,1	1,4	
%	0	5	186	Крышн.вентил., прессов.отдел.,ХВА	1	1	8,5	0,66	2,70274	7,90000	27,2	1,0	453,0	128,0	453,0	128,0	0,00
Код в-ва		Наименование вещества		Выброс, (г/с)		Выброс, (т/г)		F	Лето:	См/ПДК	Xm	Um	Зима:	См/ПДК	Xm	Um	
2735		Масло минеральное нефтяное (веретенное, машинное и др.)		0,0000000		0,0000000		1		0,000	77,3	0,8		0,000	102,2	1,4	
%	0	5	187	Крышн.вентил., прессов.отдел., ХВА	1	1	8,5	0,66	2,70274	7,90000	26,8	1,0	473,0	108,0	473,0	108,0	0,00
Код в-ва		Наименование вещества		Выброс, (г/с)		Выброс, (т/г)		F	Лето:	См/ПДК	Xm	Um	Зима:	См/ПДК	Xm	Um	
2735		Масло минеральное нефтяное (веретенное, машинное и др.)		0,0000000		0,0000000		1		0,000	77,3	0,8		0,000	102	1,4	
%	0	6	53	Труба, уч. нестандарт.оборуд.,сварка	1	1	7,5	0,16	0,25736	12,80000	15	1,0	50,0	246,0	50,0	246,0	0,00
Код в-ва		Наименование вещества		Выброс, (г/с)		Выброс, (т/г)		F	Лето:	См/ПДК	Xm	Um	Зима:	См/ПДК	Xm	Um	
0123		Железо (II)оксид (в пересчете на железо)		0,0025780		0,0000000		1		0,017	42,8	0,5		0,021	38	0,6	
0143		Марганец и его соединения (в пересчете на марганца (IV) оксид)		0,0004570		0,0000000		1		0,060	42,8	0,5		0,074	38	0,6	
0342		Фтористые газообразные соединения (гидрофторид)		0,0001110		0,0000000		1		0,007	42,8	0,5		0,009	38	0,6	

%	0	6	171	Труба, уч. нестандарт.оборуд.,сварка	1	1	7,5	0,16	0,22921	11,40000	13	1,0	55,0	220,0	55,0	220,0	0,00
Код в-ва				Наименование вещества			Выброс, (г/с)	Выброс, (т/г)	F	Лето:	См/ПДК	Xm	Um	Зима:	См/ПДК	Xm	Um
0123				Железо (II)оксид (в пересчете на железо)			0,0039320	0,0000000	1		0,026	42,8	0,5		0,037	34,6	0,5
0143				Марганец и его соединения (в пересчете на марганца (IV) оксид)			0,0010000	0,0000000	1		0,131	42,8	0,5		0,187	34,6	0,5
0146				Медь (II) оксид			0,0025860	0,0000000	1		0,169	42,8	0,5		0,242	34,6	0,5
0301				Азот (IV) оксид (азота диоксид)			0,0007500	0,0000000	1		0,004	42,8	0,5		0,006	34,6	0,5
0337				Углерод оксид (окись углерода, угарный газ)			0,0036940	0,0000000	1		0,001	42,8	0,5		0,001	34,6	0,5
0342				Фтористые газообразные соединения (гидрофторид)			0,0003080	0,0000000	1		0,020	42,8	0,5		0,029	34,6	0,5
2908				Пыль неорганическая содержащая SiO2 менее 70%			0,0002640	0,0000000	1		0,001	42,8	0,5		0,002	34,6	0,5
%	0	6	206	ПУ-2500, уч. капремонта, станок	1	1	2,0	0,24	0,55191	12,20000	20,4	1,0	209,0	159,0	209,0	159,0	0,00
Код в-ва				Наименование вещества			Выброс, (г/с)	Выброс, (т/г)	F	Лето:	См/ПДК	Xm	Um	Зима:	См/ПДК	Xm	Um
2908				Пыль неорганическая содержащая SiO2 менее 70%			0,0097690	0,0000000	2,5		0,282	27,1	1,9		0,282	27,1	1,9
%	0	7	56	Труба, станок	1	1	4,5	0,13	0,20706	15,60000	20	1,0	243,0	244,0	243,0	244,0	0,00
Код в-ва				Наименование вещества			Выброс, (г/с)	Выброс, (т/г)	F	Лето:	См/ПДК	Xm	Um	Зима:	См/ПДК	Xm	Um
2908				Пыль неорганическая содержащая SiO2 менее 70%			0,0027640	0,0000000	2,5		0,080	18,8	0,6		0,073	19,9	0,7
%	0	7	207	Труба, клеймо для выжиг. на дереве	1	1	6,0	0,16	0,40212	20,00000	14	1,0	216,0	247,0	216,0	247,0	0,00
Код в-ва				Наименование вещества			Выброс, (г/с)	Выброс, (т/г)	F	Лето:	См/ПДК	Xm	Um	Зима:	См/ПДК	Xm	Um
0301				Азот (IV) оксид (азота диоксид)			0,0001060	0,0000000	1		0,001	47,4	0,7		0,001	47,2	0,7
0330				Сера диоксид (ангидрид сернистый, сера(IV)-оксид, сернистый газ)			0,0000000	0,0000000	1		0,000	47,4	0,7		0,000	47,2	0,7
0337				Углерод оксид (окись углерода, угарный газ)			0,0001210	0,0000000	1		0,000	47,4	0,7		0,000	47,2	0,7
2902				Твердые частицы (недифференцированная по составу пыль/аэрозоль)			0,0000410	0,0000000	3		0,001	23,7	0,7		0,001	23,6	0,7
%	0	8	57	Труба, станки	1	1	6,0	0,50	2,10094	10,70000	19	1,0	213,0	255,0	213,0	255,0	0,00
Код в-ва				Наименование вещества			Выброс, (г/с)	Выброс, (т/г)	F	Лето:	См/ПДК	Xm	Um	Зима:	См/ПДК	Xm	Um
2936				Пыль древесная			0,0853660	0,0000000	2		0,256	59,5	1,2		0,226	62,5	1,3
%	0	8	112	Труба, прачечная	1	1	10,0	0,32	0,33778	4,20000	24,2	1,0	497,0	111,0	497,0	111,0	0,00
Код в-ва				Наименование вещества			Выброс, (г/с)	Выброс, (т/г)	F	Лето:	См/ПДК	Xm	Um	Зима:	См/ПДК	Xm	Um
0150				Натрий гидроксид (натр едкий, сода каустическая)			0,0000240	0,0000000	3		0,005	28,5	0,5		0,009	21,5	0,6
%	0	8	6071	Склад песка	1	3	2,0	0,00	0	0,00000	0	1,0	162,0	341,0	163,0	344,0	3,00
Код в-ва				Наименование вещества			Выброс, (г/с)	Выброс, (т/г)	F	Лето:	См/ПДК	Xm	Um	Зима:	См/ПДК	Xm	Um
2908				Пыль неорганическая содержащая SiO2 менее 70%			0,0017500	0,0000000	3		0,500	5,7	0,5		0,500	5,7	0,5

%	0	8	6072	Склад щебня	1	3	2,0	0,00	0	0,00000	0	1,0	164,0	342,0	165,0	345,0	3,00
Код в-ва		Наименование вещества		Выброс, (г/с)		Выброс, (т/г)		F	Лето:	См/ПДК	Xm	Um	Зима:	См/ПДК	Xm	Um	
2908		Пыль неорганическая содержащая SiO2 ме- нее 70%		0,0007290		0,0000000		3		0,208	5,7	0,5		0,208	5,7	0,5	
%	0	8	6074	Покраска технологич. оборудования	1	3	5,0	0,00	0	0,00000	0	1,0	175,0	41,0	180,0	46,0	3,00
Код в-ва		Наименование вещества		Выброс, (г/с)		Выброс, (т/г)		F	Лето:	См/ПДК	Xm	Um	Зима:	См/ПДК	Xm	Um	
0401		Углеводороды предельные алифатического ряда C1-C10		0,0035280		0,0000000		1		0,000	28,5	0,5		0,000	28,5	0,5	
0550		Углеводороды непредельные алифатическо- го ряда		0,0072770		0,0000000		1		0,008	28,5	0,5		0,008	28,5	0,5	
0551		Углеводороды алициклические		0,0057330		0,0000000		1		0,014	28,5	0,5		0,014	28,5	0,5	
0616		Ксилолы (смесь изомеров о-, м-, п-ксилол)		0,0220000		0,0000000		1		0,371	28,5	0,5		0,371	28,5	0,5	
0620		Винилбензол (стирол)		0,0088200		0,0000000		1		0,743	28,5	0,5		0,743	28,5	0,5	
0621		Толуол (метилбензол)		0,0492830		0,0000000		1		0,277	28,5	0,5		0,277	28,5	0,5	
0655		Углеводороды ароматические		0,0055130		0,0000000		1		0,186	28,5	0,5		0,186	28,5	0,5	
1042		Бутан-1-ол (бутиловый спирт)		0,0112500		0,0000000		1		0,379	28,5	0,5		0,379	28,5	0,5	
1061		Этанол (этиловый спирт)		0,0087110		0,0000000		1		0,006	28,5	0,5		0,006	28,5	0,5	
1119		2-Этоксизтанол (этиловый эфирэтиленгли- коля, этилцеллозольв)		0,0060000		0,0000000		1		0,029	28,5	0,5		0,029	28,5	0,5	
1210		Бутилацетат (уксусной кислоты бутиловый эфир)		0,0095390		0,0000000		1		0,321	28,5	0,5		0,321	28,5	0,5	
1401		Пропан-2-он (ацетон)		0,0206670		0,0000000		1		0,199	28,5	0,5		0,199	28,5	0,5	
1411		Циклогексанон		0,0086550		0,0000000		1		0,729	28,5	0,5		0,729	28,5	0,5	
%	0	9	59	Труба, зарядка	1	1	6,0	0,45	1,27235	8,00000	18,1	1,0	278,0	37,0	278,0	37,0	0,00
Код в-ва		Наименование вещества		Выброс, (г/с)		Выброс, (т/г)		F	Лето:	См/ПДК	Xm	Um	Зима:	См/ПДК	Xm	Um	
0322		Серная кислота		0,0001010		0,0000000		1		0,000	53,4	0,8		0,000	62,3	1,1	
%	0	9	82	Выхлоп вентилятора, станок	1	1	1,5	0,07	0,07274	18,90000	18	1,0	281,0	45,0	281,0	45,0	0,00
Код в-ва		Наименование вещества		Выброс, (г/с)		Выброс, (т/г)		F	Лето:	См/ПДК	Xm	Um	Зима:	См/ПДК	Xm	Um	
2908		Пыль неорганическая содержащая SiO2 ме- нее 70%		0,0000170		0,0000000		2		0,001	14,7	0,9		0,001	14,7	0,9	
%	0	9	86	Дыхат. клапан, емкость серной кислоты	1	1	8,0	0,15	0,01767	1,00000	18	1,0	200,0	136,0	200,0	136,0	0,00
Код в-ва		Наименование вещества		Выброс, (г/с)		Выброс, (т/г)		F	Лето:	См/ПДК	Xm	Um	Зима:	См/ПДК	Xm	Um	
0322		Серная кислота		0,000838		0,0000000		1		0,003	45,6	0,5		0,013	21,1	0,5	
%	0	10	61	Труба, котельная	1	1	30,0	1,20	10,74425	9,50000	100,1	1,0	222,0	219,0	222,0	219,0	0,00
Код в-ва		Наименование вещества		Выброс, (г/с)		Выброс, (т/г)		F	Лето:	См/ПДК	Xm	Um	Зима:	См/ПДК	Xm	Um	
0183		Ртуть и ее соединения (в пересчете на ртуть)		0,0000003		0,0000000		1		0,000	382,8	1,9		0,000	400,5	2,5	
0301		Азот (IV) оксид (азота диоксид)		0,7605400		0,0000000		1		0,049	382,8	1,9		0,046	400,5	2,5	
0337		Углерод оксид (окись углерода, угарный газ)		0,5185500		0,0000000		1		0,002	382,8	1,9		0,002	400,5	2,5	
%	0	10	80	ПА-218, ПВК, станки	1	1	3,0	0,12	0,25334	22,40000	20	1,0	157,0	142,0	157,0	142,0	0,00
Код в-ва		Наименование вещества		Выброс, (г/с)		Выброс, (т/г)		F	Лето:	См/ПДК	Xm	Um	Зима:	См/ПДК	Xm	Um	
2908		Пыль неорганическая содержащая SiO2 ме- нее 70%		0,0029400		0,0000000		2,5		0,074	24,9	1,2		0,074	24,9	1,2	

%	0	10	81	Труба, ПВК, сварка	1	1	7,0	0,25	0,51051	10,40000	13	1,0	160,0	139,0	160,0	139,0	0,00
Код в-ва		Наименование вещества		Выброс, (г/с)		Выброс, (т/г)		F		Лето: См/ПДК		Xm	Um	Зима: См/ПДК		Xm	Um
0123		Железо (II) оксид (в пересчете на железо)		0,0025780		0,0000000		1		0,020		39,9	0,5	0,017		45,9	0,7
0143		Марганец и его соединения (в пересчете на марганца (IV) оксид)		0,0004570		0,0000000		1		0,070		39,9	0,5	0,059		45,9	0,7
0342		Фтористые газообразные соединения (гидрофторид)		0,0001110		0,0000000		1		0,009		39,9	0,5	0,007		45,9	0,7
%	0	10	88	Труба, электроустановка, пайка, пропитка и сушка двигателей	1	1	8,0	0,40	0,85451	6,80000	13	1,0	190,0	190,0	190,0	190,0	0,00
Код в-ва		Наименование вещества		Выброс, (г/с)		Выброс, (т/г)		F		Лето: См/ПДК		Xm	Um	Зима: См/ПДК		Xm	Um
0168		Олово и его соединения (в пересчете на олово)		0,0000030		0,0000000		1		0,000		45,6	0,5	0,000		54,1	0,8
0184		Свинец и его неорганические соединения (в пересчете на свинец)		0,0000040		0,0000000		1		0,004		45,6	0,5	0,004		54,1	0,8
0401		Углеводороды предельные алифатического ряда C1-C10		0,0005900		0,0000000		1		0,000		45,6	0,5	0,000		54,1	0,8
0550		Углеводороды непредельные алифатического ряда		0,0012160		0,0000000		1		0,000		45,6	0,5	0,000		54,1	0,8
0551		Углеводороды алициклические		0,0009580		0,0000000		1		0,001		45,6	0,5	0,001		54,1	0,8
0616		Ксилолы (смесь изомеров о-, м-, п-ксилол)		0,0036860		0,0000000		1		0,021		45,6	0,5	0,017		54,1	0,8
0655		Углеводороды ароматические		0,0009220		0,0000000		1		0,010		45,6	0,5	0,009		54,1	0,8
1042		Бутан-1-ол (бутиловый спирт)		0,0009220		0,0000000		1		0,010		45,6	0,5	0,009		54,1	0,8
1048		2-Метилпропан-1-ол (изобутиловый спирт)		0,0009220		0,0000000		1		0,010		45,6	0,5	0,009		54,1	0,8
%	0	10	153	Труба, котельная ЦГЦ, котел	1	1	20,0	0,50	1,33518	6,80000	110,8	1,0	331,0	209,0	331,0	209,0	0,00
Код в-ва		Наименование вещества		Выброс, (г/с)		Выброс, (т/г)		F		Лето: См/ПДК		Xm	Um	Зима: См/ПДК		Xm	Um
0183		Ртуть и ее соединения (в пересчете на ртуть)		7,600000e-8		0,0000000		1		0,000		143	1,2	0,000		155,2	1,3
0301		Азот (IV) оксид (азота диоксид)		0,0351200		0,0000000		1		0,015		143	1,2	0,013		155,2	1,3
0337		Углерод оксид (окись углерода, угарный газ)		0,0351200		0,0000000		1		0,001		143	1,2	0,001		155,2	1,3
%	0	10	154	Труба, котельная ЦГЦ, котел	1	1	30,0	0,45	0,87474	5,50000	202,2	1,0	334,0	206,0	334,0	206,0	0,00
Код в-ва		Наименование вещества		Выброс, (г/с)		Выброс, (т/г)		F		Лето: См/ПДК		Xm	Um	Зима: См/ПДК		Xm	Um
0183		Ртуть и ее соединения (в пересчете на ртуть)		0,0000002		0,0000000		1		0,000		187,2	1,1	0,000		196,1	1,2
0301		Азот (IV) оксид (азота диоксид)		0,0422000		0,0000000		1		0,009		187,2	1,1	0,009		196,1	1,2
0337		Углерод оксид (окись углерода, угарный газ)		0,0379800		0,0000000		1		0,000		187,2	1,1	0,000		196,1	1,2
%	0	10	155	Труба, котельная ЦГЦ, пароперегреватель	1	1	20,0	0,25	0,01374	0,28000	110	1,0	337,0	203,0	337,0	203,0	0,00
Код в-ва		Наименование вещества		Выброс, (г/с)		Выброс, (т/г)		F		Лето: См/ПДК		Xm	Um	Зима: См/ПДК		Xm	Um
0183		Ртуть и ее соединения (в пересчете на ртуть)		5,100000e-9		0,0000000		1		0,000		50,2	0,5	0,000		50,2	0,5
0301		Азот (IV) оксид (азота диоксид)		0,0055200		0,0000000		1		0,014		50,2	0,5	0,014		50,2	0,5
0337		Углерод оксид (окись углерода, угарный газ)		0,0055200		0,0000000		1		0,001		50,2	0,5	0,001		50,2	0,5

%	0	10	158	Труба, котельная на МВТ, котел твердотоплив.	1	1	15,0	0,40	1,01788	8,10000	189,5	1,0	77,0	171,0	77,0	171,0	0,00
Код в-ва		Наименование вещества		Выброс, (г/с)		Выброс, (т/г)		F	Лето:	См/ПДК	Xm	Um	Зима:	См/ПДК	Xm	Um	
0124		Кадмий и его соединения (в пересчете на кадмий)		0,0000000		0,0000000		3		0,000	67,3	1,5		0,000	70,4	1,5	
0140		Медь и ее соединения (в пересчете на медь)		2,000000e-8		0,0000000		3		0,000	67,3	1,5		0,000	70,4	1,5	
0164		Никель оксид (в пересчете на никель)		0,0000000		0,0000000		3		0,000	67,3	1,5		0,000	70,4	1,5	
0183		Ртуть и ее соединения (в пересчете на ртуть)		0,0000000		0,0000000		1		0,000	134,6	1,5		0,000	140,8	1,5	
0184		Свинец и его неорганические соединения (в пересчете на свинец)		5,100000e-9		0,0000000		3		0,000	67,3	1,5		0,000	70,4	1,5	
0228		Хрома трехвалентные соединения (в пересчете на хром)		4,300000e-9		0,0000000		3		0,000	67,3	1,5		0,000	70,4	1,5	
0229		Цинк и его соединения (в пересчете на цинк)		8,300000e-8		0,0000000		3		0,000	67,3	1,5		0,000	70,4	1,5	
0301		Азот (IV) оксид (азота диоксид)		0,0511230		0,0000000		1		0,029	134,6	1,5		0,027	140,8	1,5	
0325		Мышьяк, неорганические соединения (в пересчете на мышьяк)		6,800000e-10		0,0000000		3		0,000	67,3	1,5		0,000	70,4	1,5	
0330		Сера диоксид (ангидрид сернистый, сера(IV)-оксид, сернистый газ)		0,0606600		0,0000000		1		0,017	134,6	1,5		0,016	140,8	1,5	
0337		Углерод оксид (окись углерода, угарный газ)		0,2860000		0,0000000		1		0,008	134,6	1,5		0,008	140,8	1,5	
2902		Твердые частицы (недифференцированная по составу пыль/аэрозоль)		0,1011000		0,0000000		3		0,143	67,3	1,5		0,133	70,4	1,5	
%	0	10	250	Труба, электроучасток, электропечь	1	1	6,0	0,25	0,47124	9,60000	33	1,0	213,0	292,0	213,0	292,0	0,00
Код в-ва		Наименование вещества		Выброс, (г/с)		Выброс, (т/г)		F	Лето:	См/ПДК	Xm	Um	Зима:	См/ПДК	Xm	Um	
0301		Азот (IV) оксид (азота диоксид)		0,0330000		0,0000000		1		0,267	35,8	0,5		0,185	47,5	0,9	
0328		Углерод черный (Сажа)		0,0006000		0,0000000		3		0,024	17,9	0,5		0,017	23,8	0,9	
0337		Углерод оксид (окись углерода, угарный газ)		0,4560000		0,0000000		1		0,185	35,8	0,5		0,128	47,5	0,9	
%	0	10	251	Труба, электроучасток, электропечь	1	1	6,0	0,16	0,3217	16,00000	38	1,0	214,0	291,0	214,0	291,0	0,00
Код в-ва		Наименование вещества		Выброс, (г/с)		Выброс, (т/г)		F	Лето:	См/ПДК	Xm	Um	Зима:	См/ПДК	Xm	Um	
0401		Углеводороды предельные алифатического ряда C1-C10		0,0005530		0,0000000		1		0,000	38	0,6		0,000	46,6	0,9	
0550		Углеводороды непредельные алифатического ряда		0,0011410		0,0000000		1		0,001	38	0,6		0,001	46,6	0,9	
0551		Углеводороды алициклические		0,0008990		0,0000000		1		0,001	38	0,6		0,001	46,6	0,9	
0616		Ксилолы (смесь изомеров о-, м-, п-ксилол)		0,0034580		0,0000000		1		0,032	38	0,6		0,025	46,6	0,9	
0655		Углеводороды ароматические		0,0008650		0,0000000		1		0,016	38	0,6		0,012	46,6	0,9	
1042		Бутан-1-ол (бутиловый спирт)		0,0008650		0,0000000		1		0,016	38	0,6		0,012	46,6	0,9	
1048		2-Метилпропан-1-ол (изобутиловый спирт)		0,0008650		0,0000000		1		0,016	38	0,6		0,012	46,6	0,9	
%	0	10	307	Труба, электроуч., пропитка двигателей	1	1	6,0	0,20	0,34243	10,90000	25	1,0	218,0	284,0	218,0	284,0	0,00
Код в-ва		Наименование вещества		Выброс, (г/с)		Выброс, (т/г)		F	Лето:	См/ПДК	Xm	Um	Зима:	См/ПДК	Xm	Um	
0401		Углеводороды предельные алифатического ряда C1-C10		0,0005590		0,0000000		1		0,000	34,2	0,5		0,000	41	0,8	
0550		Углеводороды непредельные алифатического ряда		0,0011540		0,0000000		1		0,001	34,2	0,5		0,001	41	0,8	
0551		Углеводороды алициклические		0,0009090		0,0000000		1		0,001	34,2	0,5		0,001	41	0,8	

%	0	12	148	Труба, печь ванны цинков.	1	1	16,0	0,60	0,42412	1,50000	126,2	1,0	376,0	191,0	376,0	191,0	0,00
Код в-ва		Наименование вещества			Выброс, (г/с)		Выброс, (т/г)		F	Лето:	См/ПДК	Xm	Um	Зима:	См/ПДК	Xm	Um
0183		Ртуть и ее соединения (в пересчете на ртуть)			2,000000e-8		0,0000000		1		0,000	78,8	0,9		0,000	85,3	1
0301		Азот (IV) оксид (азота диоксид)			0,0160000		0,0000000		1		0,023	78,8	0,9		0,020	85,3	1
0337		Углерод оксид (окись углерода, угарный газ)			0,0470000		0,0000000		1		0,003	78,8	0,9		0,003	85,3	1
%	0	12	149	Труба, воздухонагреватель	1	1	14,5	0,35	1,44317	15,00000	181	1,0	354,0	211,0	354,0	211,0	0,00
Код в-ва		Наименование вещества			Выброс, (г/с)		Выброс, (т/г)		F	Лето:	См/ПДК	Xm	Um	Зима:	См/ПДК	Xm	Um
0183		Ртуть и ее соединения (в пересчете на ртуть)			6,200000e-8		0,0000000		1		0,000	159,8	1,6		0,000	166,9	1,7
0301		Азот (IV) оксид (азота диоксид)			0,0723240		0,0000000		1		0,030	159,8	1,6		0,029	166,9	1,7
0337		Углерод оксид (окись углерода, угарный газ)			0,0671060		0,0000000		1		0,001	159,8	1,6		0,001	166,9	1,7
%	0	12	150	Труба, воздухонагреватель	1	1	14,5	0,35	1,45279	15,10000	180	1,0	398,0	159,0	398,0	159,0	0,00
Код в-ва		Наименование вещества			Выброс, (г/с)		Выброс, (т/г)		F	Лето:	См/ПДК	Xm	Um	Зима:	См/ПДК	Xm	Um
0183		Ртуть и ее соединения (в пересчете на ртуть)			6,200000e-8		0,0000000		1		0,000	160,1	1,6		0,000	167,2	1,7
0301		Азот (IV) оксид (азота диоксид)			0,0726190		0,0000000		1		0,030	160,1	1,6		0,029	167,2	1,7
0337		Углерод оксид (окись углерода, угарный газ)			0,0664200		0,0000000		1		0,001	160,1	1,6		0,001	167,2	1,7
%	0	12	305	Крышн.вентил.,химич.отде л.	1	1	10,0	0,63	2,68083	8,60000	13	1,0	376,0	176,0	376,0	176,0	0,00
Код в-ва		Наименование вещества			Выброс, (г/с)		Выброс, (т/г)		F	Лето:	См/ПДК	Xm	Um	Зима:	См/ПДК	Xm	Um
0303		Аммиак			0,0000000		0,0000000		1		0,000	80,3	0,7		0,000	98,6	1,1
0316		Гидрохлорид (водород хлорид, соляная кислота)			0,0000000		0,0000000		1		0,000	80,3	0,7		0,000	98,6	1,1
%	0	12	306	Крышн.вентил.,химич.отде л.	1	1	10,0	0,63	2,712	8,70000	13	1,0	383,0	187,0	383,0	187,0	0,00
Код в-ва		Наименование вещества			Выброс, (г/с)		Выброс, (т/г)		F	Лето:	См/ПДК	Xm	Um	Зима:	См/ПДК	Xm	Um
0303		Аммиак			0,0000000		0,0000000		1		0,000	81,2	0,7		0,000	99,3	1,1
0316		Гидрохлорид (водород хлорид, соляная кислота)			0,0000000		0,0000000		1		0,000	81,2	0,7		0,000	99,3	1,1
%	0	13	159	Труба, ТО и ремонт автомобилей	1	1	6,0	0,11	0,11404	12,00000	15	1,0	16,0	213,0	16,0	213,0	0,00
Код в-ва		Наименование вещества			Выброс, (г/с)		Выброс, (т/г)		F	Лето:	См/ПДК	Xm	Um	Зима:	См/ПДК	Xm	Um
0301		Азот (IV) оксид (азота диоксид)			0,0001710		0,0000000		1		0,002	34,2	0,5		0,002	25,9	0,5
0328		Углерод черный (Сажа)			0,0000090		0,0000000		1		0,000	34,2	0,5		0,000	25,9	0,5
0330		Сера диоксид (ангидрид сернистый, сера(IV)-оксид, сернистый газ)			0,0000260		0,0000000		1		0,000	34,2	0,5		0,000	25,9	0,5
0337		Углерод оксид (окись углерода, угарный газ)			0,0007960		0,0000000		1		0,000	34,2	0,5		0,001	25,9	0,5
2754		Углеводороды предельные алифатического ряда C11-C19			0,0001080		0,0000000		1		0,000	34,2	0,5		0,000	25,9	0,5
%	0	13	6210	Автостоянка для служебных автомобилей на 100 м/м	1	3	5,0	0,00	0	0,00000	0	1,0	22,0	170,0	55,0	139,0	37,00
Код в-ва		Наименование вещества			Выброс, (г/с)		Выброс, (т/г)		F	Лето:	См/ПДК	Xm	Um	Зима:	См/ПДК	Xm	Um
0301		Азот (IV) оксид (азота диоксид)			0,0288800		0,0000000		1		0,389	28,5	0,5		0,389	28,5	0,5
0328		Углерод черный (Сажа)			0,0023820		0,0000000		1		0,053	28,5	0,5		0,053	28,5	0,5
0330		Сера диоксид (ангидрид сернистый, сера(IV)-оксид, сернистый газ)			0,0027510		0,0000000		1		0,019	28,5	0,5		0,019	28,5	0,5
0337		Углерод оксид (окись углерода, угарный газ)			0,2688440		0,0000000		1		0,181	28,5	0,5		0,181	28,5	0,5

		2754	Углеводороды предельные алифатического			0,0386690	0,0000000	1	0,130	28,5	0,5	0,130	28,5	0,5				
%	0	14	190	Труба, лаборатория	1	1	9,0	0,35	1,57786	16,40000	21	1,0	198,0	196,0	198,0	196,0	0,00	
		Код в-ва	Наименование вещества			Выброс, (г/с)		Выброс, (т/г)		F	Лето:	См/ПДК	Xm	Um	Зима:	См/ПДК	Xm	Um
		0150	Натрий гидроксид (натр едкий, сода каустическая)			0,0000000		0,0000000		3		0,000	42,5	0,8		0,000	47,6	1,1
		0322	Серная кислота			0,0000000		0,0000000		1		0,000	85,1	0,8		0,000	95,2	1,1
%	0	15	208	Приемный люк, емкость нефтепродуктов	1	1	2,5	0,45	0,15904	1,00000	18	1,0	-30,0	223,0	-30,0	223,0	0,00	
		Код в-ва	Наименование вещества			Выброс, (г/с)		Выброс, (т/г)		F	Лето:	См/ПДК	Xm	Um	Зима:	См/ПДК	Xm	Um
		2754	Углеводороды предельные алифатического ряда C11-C19			0,0009000		0,0000000		1		0,015	14,3	0,5		0,021	12,8	0,7
%	0	15	249	Приемный люк, емкость нефтепродуктов	1	1	2,5	0,45	0,15904	1,00000	18	1,0	-26,0	226,0	-26,0	226,0	0,00	
		Код в-ва	Наименование вещества			Выброс, (г/с)		Выброс, (т/г)		F	Лето:	См/ПДК	Xm	Um	Зима:	См/ПДК	Xm	Um
		2754	Углеводороды предельные алифатического ряда C11-C19			0,0009000		0,0000000		1		0,015	14,3	0,5		0,021	12,8	0,7
%	0	16	6208	Гостевая автовелостоянка на 67 м/м	1	3	5,0	0,00	0	0,00000	0	1,0	-60,0	193,0	-31,0	167,0	62,00	
		Код в-ва	Наименование вещества			Выброс, (г/с)		Выброс, (т/г)		F	Лето:	См/ПДК	Xm	Um	Зима:	См/ПДК	Xm	Um
		0301	Азот (IV) оксид (азота диоксид)			0,0042870		0,0000000		1		0,058	28,5	0,5		0,058	28,5	0,5
		0328	Углерод черный (Сажа)			0,0008860		0,0000000		1		0,020	28,5	0,5		0,020	28,5	0,5
		0330	Сера диоксид (ангидрид сернистый, сера(IV)-оксид, сернистый газ)			0,0010690		0,0000000		1		0,007	28,5	0,5		0,007	28,5	0,5
		0337	Углерод оксид (окись углерода, угарный газ)			0,0999660		0,0000000		1		0,067	28,5	0,5		0,067	28,5	0,5
		2754	Углеводороды предельные алифатического ряда C11-C19			0,0096300		0,0000000		1		0,032	28,5	0,5		0,032	28,5	0,5
%	0	16	6209	Гостевая автостоянка на 34 м/м	1	3	5,0	0,00	0	0,00000	0	1,0	107,0	-49,0	131,0	-67,0	38,00	
		Код в-ва	Наименование вещества			Выброс, (г/с)		Выброс, (т/г)		F	Лето:	См/ПДК	Xm	Um	Зима:	См/ПДК	Xm	Um
		0301	Азот (IV) оксид (азота диоксид)			0,0020450		0,0000000		1		0,028	28,5	0,5		0,028	28,5	0,5
		0328	Углерод черный (Сажа)			0,0004410		0,0000000		1		0,010	28,5	0,5		0,010	28,5	0,5
		0330	Сера диоксид (ангидрид сернистый, сера(IV)-оксид, сернистый газ)			0,0004980		0,0000000		1		0,003	28,5	0,5		0,003	28,5	0,5
		0337	Углерод оксид (окись углерода, угарный газ)			0,0346860		0,0000000		1		0,023	28,5	0,5		0,023	28,5	0,5
		2754	Углеводороды предельные алифатического ряда C11-C19			0,0036990		0,0000000		1		0,012	28,5	0,5		0,012	28,5	0,5
%	1	0	1	Труба, мини-ТЭЦ, ООО "ВГК"	1	1	21,0	0,60	2,53338	8,96000	22,3	1,0	219,0	113,0	219,0	113,0	0,00	
		Код в-ва	Наименование вещества			Выброс, (г/с)		Выброс, (т/г)		F	Лето:	См/ПДК	Xm	Um	Зима:	См/ПДК	Xm	Um
		0183	Ртуть и ее соединения (в пересчете на ртуть)			4,000000e-9		0,0000000		1		0,000	119,7	0,5		0,000	144,2	1
		0301	Азот (IV) оксид (азота диоксид)			0,2300000		0,0000000		1		0,109	119,7	0,5		0,091	144,2	1
		0337	Углерод оксид (окись углерода, угарный газ)			0,0114000		0,0000000		1		0,000	119,7	0,5		0,000	144,2	1

Выбросы источников по веществам

Учет:

"%" - источник учитывается с исключением из фона;

"+" - источник учитывается без исключения из фона;

"-" - источник не учитывается и его вклад исключается из фона.

При отсутствии отметок источник не учитывается.

Источники, помеченные к учету знаком «-» или непомеченные («»), в общей сумме не учитываются

Типы источников:

1 - точечный;

2 - линейный;

3 - неорганизованный;

4 - совокупность точечных, объединенных для расчета в один площадной;

5 - неорганизованный с нестационарной по времени мощностью выброса;

6 - точечный, с зонтом или горизонтальным направлением выброса;

7 - совокупность точечных с зонтами или горизонтальным направлением выброса;

8 - автомагистраль.

Вещество: 0110 диВанадий пентоксид (пыль) (Ванадия пятиокись)

№ пл.	№ цех	№ ист.	Тип	Учет	Выброс (г/с)	F	Лето			Зима		
							См/ПДК	Xm	Um (м/с)	См/ПДК	Xm	Um (м/с)
0	3	19	1	%	0,0000530	1	0,0075	45,60	0,5000	0,0173	28,72	0,5364
Итого:					0,0000530		0,0075			0,0173		

Вещество: 0123 Железо (II)оксид (в пересчете на железо)

№ пл.	№ цех	№ ист.	Тип	Учет	Выброс (г/с)	F	Лето			Зима		
							См/ПДК	Xm	Um (м/с)	См/ПДК	Xm	Um (м/с)
0	1	4	1	%	0,0039320	1	0,0055	82,65	0,5000	0,0123	52,34	0,5000
0	2	16	1	%	0,0025780	1	0,0093	62,84	0,6890	0,0070	74,43	0,9897
0	2	113	1	%	0,0039320	1	0,0590	31,21	0,5476	0,0425	39,27	0,8795
0	3	19	1	%	0,0025780	1	0,0145	45,60	0,5000	0,0337	28,72	0,5364
0	5	69	1	%	0,0025780	1	0,0086	57,00	0,5000	0,0124	47,08	0,5830
0	6	53	1	%	0,0025780	1	0,0169	42,75	0,5000	0,0210	38,02	0,5656
0	6	171	1	%	0,0039320	1	0,0257	42,75	0,5000	0,0368	34,64	0,5246
0	10	81	1	%	0,0025780	1	0,0198	39,90	0,5000	0,0167	45,90	0,7010
0	10	6075	3	%	0,0202500	1	2,8930	11,40	0,5000	2,8930	11,40	0,5000
Итого:					0,0449360		3,0523			3,0755		

Вещество: 0140 Медь и ее соединения (в пересчете на медь)

№ пл.	№ цех	№ ист.	Тип	Учет	Выброс (г/с)	F	Лето			Зима		
							См/ПДК	Xm	Um (м/с)	См/ПДК	Xm	Um (м/с)
0	10	158	1	%	2,000000e-8	3	0,0000	67,30	1,4500	0,0000	70,42	1,5340
Итого:					2,000000e-8		0,0000			0,0000		

Вещество: 0143 Марганец и его соединения (в пересчете на марганца (IV) оксид)

№ пл.	№ цех	№ ист.	Тип	Учет	Выброс (г/с)	F	Лето			Зима		
							См/ПДК	Xm	Um (м/с)	См/ПДК	Xm	Um (м/с)
0	1	4	1	%	0,0004570	1	0,0128	82,65	0,5000	0,0285	52,34	0,5000
0	2	16	1	%	0,0004570	1	0,0328	62,84	0,6890	0,0248	74,43	0,9897
0	2	113	1	%	0,0002880	1	0,0865	31,21	0,5476	0,0623	39,27	0,8795
0	3	19	1	%	0,0004570	1	0,0514	45,60	0,5000	0,1196	28,72	0,5364
0	5	69	1	%	0,0004570	1	0,0305	57,00	0,5000	0,0441	47,08	0,5830
0	6	53	1	%	0,0004570	1	0,0598	42,75	0,5000	0,0745	38,02	0,5656
0	6	171	1	%	0,0010000	1	0,1308	42,75	0,5000	0,1870	34,64	0,5246
0	10	81	1	%	0,0004570	1	0,0702	39,90	0,5000	0,0593	45,90	0,7010
0	10	6075	3	%	0,0004810	1	1,3744	11,40	0,5000	1,3744	11,40	0,5000
Итого:					0,0045110		1,8493			1,9744		

Вещество: 0146 Медь (II) оксид

№ пл.	№ цех	№ ист.	Тип	Учет	Выброс (г/с)	F	Лето			Зима		
							См/ПДК	Xm	Um (м/с)	См/ПДК	Xm	Um (м/с)
0	2	16	1	%	0,0009530	1	0,0343	62,84	0,6890	0,0258	74,43	0,9897
0	3	19	1	%	0,0000130	1	0,0007	45,60	0,5000	0,0017	28,72	0,5364
0	6	171	1	%	0,0025860	1	0,1691	42,75	0,5000	0,2418	34,64	0,5246
Итого:					0,0035520		0,2041			0,2693		

Вещество: 0150 Натрий гидроксид (натр едкий, сода каустическая)

№ пл.	№ цех	№ ист.	Тип	Учет	Выброс (г/с)	F	Лето			Зима		
							См/ПДК	Xm	Um (м/с)	См/ПДК	Xm	Um (м/с)
0	1	2	1	%	0,0000690	3	0,0046	45,60	0,5000	0,0035	57,61	0,9023
0	1	95	1	%	0,0000510	3	0,0034	45,60	0,5000	0,0026	57,32	0,8997
0	1	98	1	%	0,0000510	3	0,0034	45,60	0,5000	0,0026	57,22	0,8971
0	1	101	1	%	0,0000540	3	0,0036	45,60	0,5000	0,0028	56,67	0,9115
0	1	103	1	%	0,0010650	3	0,1148	34,30	0,5000	0,0858	43,68	0,7410
0	1	105	1	%	0,0009840	3	0,0805	40,06	0,5000	0,0567	53,27	0,8389
0	1	132	1	%	0,0001780	3	0,0102	58,82	0,8256	0,0067	74,16	1,3306
0	1	188	1	%	0,0000980	3	0,0175	29,93	0,5000	0,0105	43,41	1,0548
0	1	189	1	%	0,0001970	3	0,0353	29,93	0,5000	0,0212	43,41	1,0548
0	2	225	1	%	0,000000e0	3	0,0000	28,50	0,5000	0,0000	36,70	0,9144
0	3	26	1	%	0,0000340	3	0,0055	33,34	0,5850	0,0038	42,92	0,9783
0	3	27	1	%	0,0000760	3	0,0100	38,53	0,6760	0,0073	46,91	1,0221
0	4	28	1	%	0,0000480	3	0,0123	28,01	0,6143	0,0084	35,69	1,0090
0	4	161	1	%	0,0000360	3	0,0072	28,50	0,5000	0,0075	29,85	0,7895
0	8	112	1	%	0,0000240	3	0,0048	28,50	0,5000	0,0087	21,45	0,6411
0	14	190	1	%	0,000000e0	3	0,0000	42,53	0,8291	0,0000	47,61	1,0666
Итого:					0,0029650		0,3132			0,2281		

Вещество: 0155 диНатрий карбонат (сода кальцинированная)

№ пл.	№ цех	№ ист.	Тип	Учет	Выброс (г/с)	F	Лето			Зима		
							См/ПДК	Xm	Um (м/с)	См/ПДК	Xm	Um (м/с)
0	1	2	1	%	0,0100320	3	0,1680	45,60	0,5000	0,1270	57,61	0,9023
0	1	95	1	%	0,0100320	3	0,1680	45,60	0,5000	0,1281	57,32	0,8997
0	1	98	1	%	0,0100320	3	0,1680	45,60	0,5000	0,1285	57,22	0,8971
0	1	101	1	%	0,0100320	3	0,1680	45,60	0,5000	0,1313	56,67	0,9115
0	1	103	1	%	0,0127510	3	0,3436	34,30	0,5000	0,2568	43,68	0,7410
0	1	105	1	%	0,0127510	3	0,2608	40,06	0,5000	0,1836	53,27	0,8389
0	1	132	1	%	0,0125200	3	0,1801	58,82	0,8256	0,1178	74,16	1,3306
0	1	188	1	%	0,0036460	3	0,1631	29,93	0,5000	0,0981	43,41	1,0548
0	1	189	1	%	0,0036460	3	0,1631	29,93	0,5000	0,0981	43,41	1,0548
0	3	26	1	%	0,0110000	3	0,4477	33,34	0,5850	0,3064	42,92	0,9783
0	3	27	1	%	0,0141670	3	0,4669	38,53	0,6760	0,3379	46,91	1,0221
Итого:					0,1106090		2,6970			1,9136		

Вещество: 0163 Никель (Никель металлический)

№ пл.	№ цех	№ ист.	Тип	Учет	Выброс (г/с)	F	Лето			Зима		
							См/ПДК	Xm	Um (м/с)	См/ПДК	Xm	Um (м/с)
0	2	16	1	%	0,0006250	1	0,0449	62,84	0,6890	0,0339	74,43	0,9897
Итого:					0,0006250		0,0449			0,0339		

Вещество: 0168 Олово и его соединения (в пересчете на олово)

№ пл.	№ цех	№ ист.	Тип	Учет	Выброс (г/с)	F	Лето			Зима		
							См/ПДК	Хм	Um (м/с)	См/ПДК	Хм	Um (м/с)
0	10	88	1	%	0,0000030	1	0,0001	45,60	0,5000	0,0001	54,13	0,7961
Итого:					0,0000030		0,0001			0,0001		

Вещество: 0183 Ртуть и ее соединения (в пересчете на ртуть)

№ пл.	№ цех	№ ист.	Тип	Учет	Выброс (г/с)	F	Лето			Зима		
							См/ПДК	Хм	Um (м/с)	См/ПДК	Хм	Um (м/с)
0	1	64	1	%	0,000000e0	1	0,0000	57,00	0,5000	0,0000	26,31	0,5000
0	1	133	1	%	0,000000e0	1	0,0000	46,30	0,5000	0,0000	46,30	0,5000
0	1	140	1	%	7,100000e-9	1	0,0000	46,30	0,5000	0,0000	46,30	0,5000
0	1	192	1	%	2,200000e-8	1	0,0000	114,93	1,0912	0,0000	120,37	1,1523
0	1	193	1	%	2,200000e-8	1	0,0000	86,86	0,8573	0,0000	92,01	0,9151
0	2	63	1	%	0,000000e0	1	0,0000	117,87	0,7921	0,0000	145,42	1,1631
0	10	61	1	%	0,0000003	1	0,0000	382,80	1,9397	0,0000	400,46	2,4529
0	10	153	1	%	7,600000e-8	1	0,0000	142,99	1,1589	0,0000	155,21	1,2823
0	10	154	1	%	0,0000002	1	0,0000	187,16	1,1218	0,0000	196,15	1,1823
0	10	155	1	%	5,100000e-9	1	0,0000	50,19	0,5000	0,0000	50,19	0,5000
0	10	158	1	%	0,000000e0	1	0,0000	134,60	1,4500	0,0000	140,83	1,5340
0	11	142	1	%	1,400000e-9	1	0,0000	20,85	0,5000	0,0000	20,85	0,5000
0	11	143	1	%	0,000000e0	1	0,0000	26,49	0,5000	0,0000	26,49	0,5000
0	12	148	1	%	2,000000e-8	1	0,0000	78,80	0,9005	0,0000	85,32	0,9828
0	12	149	1	%	6,200000e-8	1	0,0000	159,80	1,6185	0,0000	166,88	1,7170
0	12	150	1	%	6,200000e-8	1	0,0000	160,10	1,6185	0,0000	167,22	1,7177
1	0	1	1	%	4,000000e-9	1	0,0000	119,70	0,5000	0,0000	144,22	0,9575
Итого:					0,0000008		0,0001			0,0001		

Вещество: 0184 Свинец и его неорганические соединения (в пересчете на свинец)

№ пл.	№ цех	№ ист.	Тип	Учет	Выброс (г/с)	F	Лето			Зима		
							См/ПДК	Хм	Um (м/с)	См/ПДК	Хм	Um (м/с)
0	10	88	1	%	0,0000040	1	0,0045	45,60	0,5000	0,0037	54,13	0,7961
0	10	158	1	%	5,100000e-9	3	0,0000	67,30	1,4500	0,0000	70,42	1,5340
Итого:					0,0000040		0,0045			0,0037		

Вещество: 0206 Цинк динитрат (цинк нитрат) (в пересчете на цинк)

№ пл.	№ цех	№ ист.	Тип	Учет	Выброс (г/с)	F	Лето			Зима		
							См/ПДК	Хм	Um (м/с)	См/ПДК	Хм	Um (м/с)
0	1	129	1	%	0,0004530	3	0,0008	59,75	0,8387	0,0006	74,79	1,3343
Итого:					0,0004530		0,0008			0,0006		

Вещество: 0228 Хрома трехвалентные соединения (в пересчете на хром)

№ пл.	№ цех	№ ист.	Тип	Учет	Выброс (г/с)	F	Лето			Зима		
							См/ПДК	Хм	Um (м/с)	См/ПДК	Хм	Um (м/с)
0	10	158	1	%	4,300000e-9	3	0,0000	67,30	1,4500	0,0000	70,42	1,5340
Итого:					4,300000e-9		0,0000			0,0000		

Вещество: 0229 Цинк и его соединения (в пересчете на цинк)

№ пл.	№ цех	№ ист.	Тип	Учет	Выброс (г/с)	F	Лето			Зима		
							См/ПДК	Xm	Um (м/с)	См/ПДК	Xm	Um (м/с)
0	1	188	1	%	0,0003910	3	0,0028	29,93	0,5000	0,0017	43,41	1,0548
0	1	189	1	%	0,0003930	3	0,0028	29,93	0,5000	0,0017	43,41	1,0548
0	10	158	1	%	8,300000e-8	3	0,0000	67,30	1,4500	0,0000	70,42	1,5340
0	12	146	1	%	0,0038520	3	0,0082	58,35	0,7312	0,0047	80,43	1,3766
0	12	147	1	%	0,0037290	3	0,0084	56,50	0,7080	0,0047	78,88	1,3618
Итого:					0,0083651		0,0222			0,0128		

Вещество: 0289 Цинк фосфат (однозамещенный) /в пересчете на цинк/

№ пл.	№ цех	№ ист.	Тип	Учет	Выброс (г/с)	F	Лето			Зима		
							См/ПДК	Xm	Um (м/с)	См/ПДК	Xm	Um (м/с)
0	1	129	1	%	0,0000910	3	0,0102	59,75	0,8387	0,0067	74,79	1,3343
Итого:					0,0000910		0,0102			0,0067		

Вещество: 0301 Азот (IV) оксид (азота диоксид)

№ пл.	№ цех	№ ист.	Тип	Учет	Выброс (г/с)	F	Лето			Зима		
							См/ПДК	Xm	Um (м/с)	См/ПДК	Xm	Um (м/с)
0	1	4	1	%	0,0007500	1	0,0008	82,65	0,5000	0,0019	52,34	0,5000
0	1	64	1	%	0,0057780	1	0,0154	57,00	0,5000	0,0651	26,31	0,5000
0	1	133	1	%	0,0028600	1	0,0087	46,30	0,5000	0,0087	46,30	0,5000
0	1	137	1	%	0,0246600	1	0,0198	99,67	0,7115	0,0142	125,46	1,0180
0	1	139	1	%	0,0102600	1	0,0135	77,21	0,7074	0,0106	91,06	0,8719
0	1	140	1	%	0,0026200	1	0,0080	46,30	0,5000	0,0080	46,30	0,5000
0	1	192	1	%	0,0029600	1	0,0020	114,93	1,0912	0,0019	120,37	1,1523
0	1	193	1	%	0,0027700	1	0,0031	86,86	0,8573	0,0028	92,01	0,9151
0	2	63	1	%	0,0005200	1	0,0003	117,87	0,7921	0,0002	145,42	1,1631
0	2	113	1	%	0,0007500	1	0,0090	31,21	0,5476	0,0065	39,27	0,8795
0	4	32	1	%	0,000000e0	1	0,0000	116,24	1,6994	0,0000	116,24	1,6994
0	4	161	1	%	0,0312040	1	0,0834	57,00	0,5000	0,0866	59,69	0,7895
0	6	171	1	%	0,0007500	1	0,0039	42,75	0,5000	0,0056	34,64	0,5246
0	7	207	1	%	0,0001060	1	0,0006	47,42	0,6933	0,0006	47,23	0,6945
0	10	61	1	%	0,7605400	1	0,0487	382,80	1,9397	0,0459	400,46	2,4529
0	10	153	1	%	0,0351200	1	0,0152	142,99	1,1589	0,0132	155,21	1,2823
0	10	154	1	%	0,0422000	1	0,0093	187,16	1,1218	0,0086	196,15	1,1823
0	10	155	1	%	0,0055200	1	0,0136	50,19	0,5000	0,0136	50,19	0,5000
0	10	158	1	%	0,0511230	1	0,0290	134,60	1,4500	0,0269	140,83	1,5340
0	10	250	1	%	0,0330000	1	0,2673	35,84	0,5350	0,1853	47,55	0,9292
0	10	6075	3	%	0,0108330	1	1,2381	11,40	0,5000	1,2381	11,40	0,5000
0	11	142	1	%	0,0008180	1	0,0159	20,85	0,5000	0,0159	20,85	0,5000
0	11	143	1	%	0,0017580	1	0,0197	26,49	0,5000	0,0197	26,49	0,5000
0	12	148	1	%	0,0160000	1	0,0230	78,80	0,9005	0,0202	85,32	0,9828
0	12	149	1	%	0,0723240	1	0,0304	159,80	1,6185	0,0286	166,88	1,7170
0	12	150	1	%	0,0726190	1	0,0305	160,10	1,6185	0,0287	167,22	1,7177
0	13	159	1	%	0,0001710	1	0,0015	34,20	0,5000	0,0024	25,94	0,5000
0	13	6210	3	%	0,0288800	1	0,3891	28,50	0,5000	0,3891	28,50	0,5000
0	16	6208	3	%	0,0042870	1	0,0578	28,50	0,5000	0,0578	28,50	0,5000
0	16	6209	3	%	0,0020450	1	0,0276	28,50	0,5000	0,0276	28,50	0,5000
1	0	1	1	%	0,2300000	1	0,1089	119,70	0,5000	0,0914	144,22	0,9575
Итого:					1,4532260		2,4942			2,4255		

Вещество: 0302 Азотная кислота

№ пл.	№ цех	№ ист.	Тип	Учет	Выброс (г/с)	F	Лето			Зима		
							См/ПДК	Xm	Um (м/с)	См/ПДК	Xm	Um (м/с)
0	1	6	1	%	0,0000260	1	0,0000	91,20	0,5000	0,0000	63,17	0,6465
0	3	27	1	%	0,0000260	1	0,0000	77,06	0,6760	0,0000	93,82	1,0221
Итого:					0,0000520		0,0000			0,0001		

Вещество: 0303 Аммиак

№ пл.	№ цех	№ ист.	Тип	Учет	Выброс (г/с)	F	Лето			Зима		
							См/ПДК	Xm	Um (м/с)	См/ПДК	Xm	Um (м/с)
0	1	93	1	%	0,0004980	1	0,0006	91,88	0,5038	0,0003	135,19	1,0563
0	1	96	1	%	0,0004980	1	0,0006	91,88	0,5038	0,0003	135,19	1,0563
0	1	99	1	%	0,0004980	1	0,0006	91,20	0,5000	0,0004	128,14	1,0197
0	1	102	1	%	0,0004980	1	0,0005	106,70	0,5850	0,0003	147,26	1,1036
0	1	137	1	%	0,0018520	1	0,0019	99,67	0,7115	0,0013	125,46	1,0180
0	1	138	1	%	0,0002230	1	0,0003	82,65	0,5000	0,0003	89,42	0,9447
0	1	139	1	%	0,0026130	1	0,0043	77,21	0,7074	0,0034	91,06	0,8719
0	1	141	1	%	0,0002230	1	0,0003	82,65	0,5000	0,0003	89,62	0,9476
0	1	188	1	%	0,0001110	1	0,0003	59,85	0,5000	0,0002	86,83	1,0548
0	1	189	1	%	0,0001110	1	0,0003	59,85	0,5000	0,0002	86,83	1,0548
0	3	25	1	%	0,0547880	1	0,0523	128,71	1,1291	0,0448	137,22	1,3138
0	12	305	1	%	0,000000e0	1	0,0000	80,29	0,7043	0,0000	98,59	1,0819
0	12	306	1	%	0,000000e0	1	0,0000	81,23	0,7125	0,0000	99,32	1,0861
Итого:					0,0619130		0,0619			0,0518		

Вещество: 0308 Ортоборная кислота (борная кислота)

№ пл.	№ цех	№ ист.	Тип	Учет	Выброс (г/с)	F	Лето			Зима		
							См/ПДК	Xm	Um (м/с)	См/ПДК	Xm	Um (м/с)
0	1	93	1	%	0,0000160	1	0,0000	91,88	0,5038	0,0000	135,19	1,0563
0	1	96	1	%	0,0000160	1	0,0000	91,88	0,5038	0,0000	135,19	1,0563
0	1	99	1	%	0,0000160	1	0,0000	91,20	0,5000	0,0000	128,14	1,0197
0	1	102	1	%	0,0000160	1	0,0000	106,70	0,5850	0,0000	147,26	1,1036
0	3	25	1	%	0,0017140	1	0,0016	128,71	1,1291	0,0014	137,22	1,3138
Итого:					0,0017780		0,0017			0,0014		

Вещество: 0316 Гидрохлорид (водород хлорид, соляная кислота)

№ пл.	№ цех	№ ист.	Тип	Учет	Выброс (г/с)	F	Лето			Зима		
							См/ПДК	Xm	Um (м/с)	См/ПДК	Xm	Um (м/с)
0	1	93	1	%	0,000000e0	1	0,0000	91,88	0,5038	0,0000	135,19	1,0563
0	1	96	1	%	0,000000e0	1	0,0000	91,88	0,5038	0,0000	135,19	1,0563
0	1	99	1	%	0,000000e0	1	0,0000	91,20	0,5000	0,0000	128,14	1,0197
0	1	102	1	%	0,000000e0	1	0,0000	106,70	0,5850	0,0000	147,26	1,1036
0	3	25	1	%	0,0034150	1	0,0033	128,71	1,1291	0,0028	137,22	1,3138
0	3	27	1	%	0,000000e0	1	0,0000	77,06	0,6760	0,0000	93,82	1,0221
0	12	144	1	%	0,0322200	1	0,0053	271,39	1,0821	0,0033	356,73	1,8780
0	12	305	1	%	0,000000e0	1	0,0000	80,29	0,7043	0,0000	98,59	1,0819
0	12	306	1	%	0,000000e0	1	0,0000	81,23	0,7125	0,0000	99,32	1,0861
Итого:					0,0356350		0,0085			0,0061		

Вещество: 0322 Серная кислота

№ пл.	№ цех	№ ист.	Тип	Учет	Выброс (г/с)	F	Лето			Зима		
							См/ПДК	Xm	Um (м/с)	См/ПДК	Xm	Um (м/с)
0	1	1	1	%	0,000000e0	1	0,0000	92,63	0,5078	0,0000	129,98	0,9852
0	1	7	1	%	0,000000e0	1	0,0000	91,20	0,5000	0,0000	95,64	0,7924
0	1	94	1	%	0,0004020	1	0,0003	91,20	0,5000	0,0002	129,96	0,9955
0	1	97	1	%	0,0004400	1	0,0003	91,20	0,5000	0,0002	128,04	0,9817
0	1	100	1	%	0,0004410	1	0,0003	94,85	0,5200	0,0002	132,19	0,9974
0	1	106	1	%	0,000000e0	1	0,0000	91,20	0,5000	0,0000	53,36	0,5000
0	1	132	1	%	0,0005700	1	0,0004	117,64	0,8256	0,0002	148,31	1,3306
0	1	188	1	%	0,0005870	1	0,0012	59,85	0,5000	0,0007	86,83	1,0548
0	1	189	1	%	0,0005900	1	0,0012	59,85	0,5000	0,0007	86,83	1,0548
0	2	9	1	%	0,0059170	1	0,0043	93,66	0,5135	0,0021	150,65	1,2389
0	2	10	1	%	0,0054480	1	0,0041	91,29	0,5005	0,0020	148,02	1,2225
0	2	11	1	%	0,0063220	1	0,0038	106,70	0,5850	0,0020	160,07	1,2655
0	2	12	1	%	0,0062470	1	0,0039	104,33	0,5720	0,0020	158,12	1,2576
0	2	13	1	%	0,0049360	1	0,0016	143,46	0,6292	0,0009	208,49	1,2933
0	3	23	1	%	0,000000e0	1	0,0000	62,24	0,5460	0,0000	81,56	0,9424
0	3	26	1	%	0,0002140	1	0,0004	66,69	0,5850	0,0003	85,83	0,9783
0	3	27	1	%	0,0001320	1	0,0002	77,06	0,6760	0,0001	93,82	1,0221
0	4	115	1	%	0,000000e0	1	0,0000	51,30	0,5000	0,0000	32,51	0,5000
0	9	59	1	%	0,0001010	1	0,0004	53,35	0,7800	0,0003	62,33	1,0910
0	9	86	1	%	0,0008380	1	0,0031	45,60	0,5000	0,0132	21,10	0,5000
0	14	190	1	%	0,000000e0	1	0,0000	85,07	0,8291	0,0000	95,23	1,0666
Итого:					0,0331850		0,0255			0,0252		

Вещество: 0325 Мышьяк, неорганические соединения (в пересчете на мышьяк)

№ пл.	№ цех	№ ист.	Тип	Учет	Выброс (г/с)	F	Лето			Зима		
							См/ПДК	Xm	Um (м/с)	См/ПДК	Xm	Um (м/с)
0	10	158	1	%	6,800000e-10	3	0,0000	67,30	1,4500	0,0000	70,42	1,5340
Итого:					6,800000e-10		0,0000			0,0000		

Вещество: 0328 Углерод черный (Сажа)

№ пл.	№ цех	№ ист.	Тип	Учет	Выброс (г/с)	F	Лето			Зима		
							См/ПДК	Xm	Um (м/с)	См/ПДК	Xm	Um (м/с)
0	10	250	1	%	0,0006000	3	0,0243	17,92	0,5350	0,0168	23,77	0,9292
0	13	159	1	%	0,0000090	1	0,0001	34,20	0,5000	0,0002	25,94	0,5000
0	13	6210	3	%	0,0023820	1	0,0535	28,50	0,5000	0,0535	28,50	0,5000
0	16	6208	3	%	0,0008860	1	0,0199	28,50	0,5000	0,0199	28,50	0,5000
0	16	6209	3	%	0,0004410	1	0,0099	28,50	0,5000	0,0099	28,50	0,5000
Итого:					0,0043180		0,1077			0,1003		

Вещество: 0330 Сера диоксид (ангидрид сернистый, сера(IV)оксид, сернистый газ)

№ пл.	№ цех	№ ист.	Тип	Учет	Выброс (г/с)	F	Лето			Зима		
							См/ПДК	Xm	Um (м/с)	См/ПДК	Xm	Um (м/с)
0	1	137	1	%	0,0620000	1	0,0249	99,67	0,7115	0,0178	125,46	1,0180
0	1	139	1	%	0,0260000	1	0,0170	77,21	0,7074	0,0134	91,06	0,8719
0	7	207	1	%	0,000000e0	1	0,0000	47,42	0,6933	0,0000	47,23	0,6945
0	10	158	1	%	0,0606600	1	0,0172	134,60	1,4500	0,0160	140,83	1,5340
0	13	159	1	%	0,0000260	1	0,0001	34,20	0,5000	0,0002	25,94	0,5000
0	13	6210	3	%	0,0027510	1	0,0185	28,50	0,5000	0,0185	28,50	0,5000
0	16	6208	3	%	0,0010690	1	0,0072	28,50	0,5000	0,0072	28,50	0,5000
0	16	6209	3	%	0,0004980	1	0,0034	28,50	0,5000	0,0034	28,50	0,5000
Итого:					0,1530040		0,0884			0,0765		

Вещество: 0337 Углерод оксид (окись углерода, угарный газ)

№ пл.	№ цех	№ ист.	Тип	Учет	Выброс (г/с)	F	Лето			Зима		
							См/ПДК	Хм	Um (м/с)	См/ПДК	Хм	Um (м/с)
0	1	4	1	%	0,0036940	1	0,0002	82,65	0,5000	0,0005	52,34	0,5000
0	1	64	1	%	0,5834040	1	0,0780	57,00	0,5000	0,3287	26,31	0,5000
0	1	133	1	%	0,0028600	1	0,0004	46,30	0,5000	0,0004	46,30	0,5000
0	1	137	1	%	0,7398000	1	0,0298	99,67	0,7115	0,0213	125,46	1,0180
0	1	138	1	%	0,000000e0	1	0,0000	82,65	0,5000	0,0000	89,42	0,9447
0	1	139	1	%	0,7695000	1	0,0505	77,21	0,7074	0,0397	91,06	0,8719
0	1	140	1	%	0,0026200	1	0,0004	46,30	0,5000	0,0004	46,30	0,5000
0	1	141	1	%	0,000000e0	1	0,0000	82,65	0,5000	0,0000	89,62	0,9476
0	1	192	1	%	0,0059200	1	0,0002	114,93	1,0912	0,0002	120,37	1,1523
0	1	193	1	%	0,0055400	1	0,0003	86,86	0,8573	0,0003	92,01	0,9151
0	2	63	1	%	0,0005200	1	0,0000	117,87	0,7921	0,0000	145,42	1,1631
0	2	113	1	%	0,0036940	1	0,0022	31,21	0,5476	0,0016	39,27	0,8795
0	4	32	1	%	0,0034500	1	0,0002	116,24	1,6994	0,0002	116,24	1,6994
0	4	161	1	%	0,0040540	1	0,0005	57,00	0,5000	0,0006	59,69	0,7895
0	6	171	1	%	0,0036940	1	0,0010	42,75	0,5000	0,0014	34,64	0,5246
0	7	207	1	%	0,0001210	1	0,0000	47,42	0,6933	0,0000	47,23	0,6945
0	10	61	1	%	0,5185500	1	0,0017	382,80	1,9397	0,0016	400,46	2,4529
0	10	153	1	%	0,0351200	1	0,0008	142,99	1,1589	0,0007	155,21	1,2823
0	10	154	1	%	0,0379800	1	0,0004	187,16	1,1218	0,0004	196,15	1,1823
0	10	155	1	%	0,0055200	1	0,0007	50,19	0,5000	0,0007	50,19	0,5000
0	10	158	1	%	0,2860000	1	0,0081	134,60	1,4500	0,0075	140,83	1,5340
0	10	250	1	%	0,4560000	1	0,1847	35,84	0,5350	0,1280	47,55	0,9292
0	10	6075	3	%	0,0137500	1	0,0786	11,40	0,5000	0,0786	11,40	0,5000
0	11	142	1	%	0,0010560	1	0,0010	20,85	0,5000	0,0010	20,85	0,5000
0	11	143	1	%	0,0021730	1	0,0012	26,49	0,5000	0,0012	26,49	0,5000
0	12	148	1	%	0,0470000	1	0,0034	78,80	0,9005	0,0030	85,32	0,9828
0	12	149	1	%	0,0671060	1	0,0014	159,80	1,6185	0,0013	166,88	1,7170
0	12	150	1	%	0,0664200	1	0,0014	160,10	1,6185	0,0013	167,22	1,7177
0	13	159	1	%	0,0007960	1	0,0004	34,20	0,5000	0,0006	25,94	0,5000
0	13	6210	3	%	0,2688440	1	0,1811	28,50	0,5000	0,1811	28,50	0,5000
0	16	6208	3	%	0,0999660	1	0,0673	28,50	0,5000	0,0673	28,50	0,5000
0	16	6209	3	%	0,0346860	1	0,0234	28,50	0,5000	0,0234	28,50	0,5000
1	0	1	1	%	0,0114000	1	0,0003	119,70	0,5000	0,0002	144,22	0,9575
Итого:					4,0812380		0,7195			0,8931		

Вещество: 0342 Фтористые газообразные соединения (гидрофторид)

№ пл.	№ цех	№ ист.	Тип	Учет	Выброс (г/с)	F	Лето			Зима		
							См/ПДК	Хм	Um (м/с)	См/ПДК	Хм	Um (м/с)
0	1	4	1	%	0,0002580	1	0,0036	82,65	0,5000	0,0080	52,34	0,5000
0	2	16	1	%	0,0007640	1	0,0275	62,84	0,6890	0,0207	74,43	0,9897
0	2	113	1	%	0,0002580	1	0,0387	31,21	0,5476	0,0279	39,27	0,8795
0	3	19	1	%	0,0008330	1	0,0469	45,60	0,5000	0,1090	28,72	0,5364
0	5	69	1	%	0,0001110	1	0,0037	57,00	0,5000	0,0054	47,08	0,5830
0	6	53	1	%	0,0001110	1	0,0073	42,75	0,5000	0,0090	38,02	0,5656
0	6	171	1	%	0,0003080	1	0,0201	42,75	0,5000	0,0288	34,64	0,5246
0	10	81	1	%	0,0001110	1	0,0085	39,90	0,5000	0,0072	45,90	0,7010
0	10	6075	3	%	0,0002580	1	0,3686	11,40	0,5000	0,3686	11,40	0,5000
Итого:					0,0030120		0,5249			0,5847		

Вещество: 0348 Ортофосфорная кислота

№ пл.	№ цех	№ ист.	Тип	Учет	Выброс (г/с)	F	Лето			Зима		
							См/ПДК	Xm	Um (м/с)	См/ПДК	Xm	Um (м/с)
0	2	109	1	%	0,0000360	1	0,0001	222,00	1,2171	0,0001	263,70	1,7575
Итого:					0,0000360		0,0001			0,0001		

Вещество: 0401 Углеводороды предельные алифатического ряда C1-C10

№ пл.	№ цех	№ ист.	Тип	Учет	Выброс (г/с)	F	Лето			Зима		
							См/ПДК	Xm	Um (м/с)	См/ПДК	Xm	Um (м/с)
0	8	6074	3	%	0,0035280	1	0,0005	28,50	0,5000	0,0005	28,50	0,5000
0	10	88	1	%	0,0005900	1	0,0000	45,60	0,5000	0,0000	54,13	0,7961
0	10	251	1	%	0,0005530	1	0,0000	37,99	0,5627	0,0000	46,62	0,8533
0	10	307	1	%	0,0005590	1	0,0000	34,20	0,5000	0,0000	41,01	0,7706
0	10	6085	3	%	0,0000010	1	0,0000	11,40	0,5000	0,0000	11,40	0,5000
Итого:					0,0052310		0,0006			0,0006		

Вещество: 0550 Углеводороды непредельные алифатического ряда

№ пл.	№ цех	№ ист.	Тип	Учет	Выброс (г/с)	F	Лето			Зима		
							См/ПДК	Xm	Um (м/с)	См/ПДК	Xm	Um (м/с)
0	8	6074	3	%	0,0072770	1	0,0082	28,50	0,5000	0,0082	28,50	0,5000
0	10	88	1	%	0,0012160	1	0,0005	45,60	0,5000	0,0004	54,13	0,7961
0	10	251	1	%	0,0011410	1	0,0007	37,99	0,5627	0,0005	46,62	0,8533
0	10	307	1	%	0,0011540	1	0,0008	34,20	0,5000	0,0007	41,01	0,7706
Итого:					0,0107880		0,0102			0,0098		

Вещество: 0551 Углеводороды алициклические

№ пл.	№ цех	№ ист.	Тип	Учет	Выброс (г/с)	F	Лето			Зима		
							См/ПДК	Xm	Um (м/с)	См/ПДК	Xm	Um (м/с)
0	8	6074	3	%	0,0057330	1	0,0138	28,50	0,5000	0,0138	28,50	0,5000
0	10	88	1	%	0,0009580	1	0,0008	45,60	0,5000	0,0006	54,13	0,7961
0	10	251	1	%	0,0008990	1	0,0012	37,99	0,5627	0,0009	46,62	0,8533
0	10	307	1	%	0,0009090	1	0,0014	34,20	0,5000	0,0011	41,01	0,7706
Итого:					0,0084990		0,0172			0,0165		

Вещество: 0616 Ксилолы (смесь изомеров о-, м-, п-ксилол)

№ пл.	№ цех	№ ист.	Тип	Учет	Выброс (г/с)	F	Лето			Зима		
							См/ПДК	Xm	Um (м/с)	См/ПДК	Xm	Um (м/с)
0	8	6074	3	%	0,0220000	1	0,3705	28,50	0,5000	0,3705	28,50	0,5000
0	10	88	1	%	0,0036860	1	0,0207	45,60	0,5000	0,0171	54,13	0,7961
0	10	251	1	%	0,0034580	1	0,0322	37,99	0,5627	0,0248	46,62	0,8533
0	10	307	1	%	0,0034960	1	0,0385	34,20	0,5000	0,0309	41,01	0,7706
Итого:					0,0326400		0,4619			0,4433		

Вещество: 0620 Винилбензол (стирол)

№ пл.	№ цех	№ ист.	Тип	Учет	Выброс (г/с)	F	Лето			Зима		
							См/ПДК	Xm	Um (м/с)	См/ПДК	Xm	Um (м/с)
0	8	6074	3	%	0,0088200	1	0,7427	28,50	0,5000	0,7427	28,50	0,5000
Итого:					0,0088200		0,7427			0,7427		

Вещество: 0621 Толуол (метилбензол)

№ пл.	№ цех	№ ист.	Тип	Учет	Выброс (г/с)	F	Лето			Зима		
							См/ПДК	Хм	Um (м/с)	См/ПДК	Хм	Um (м/с)
0	8	6074	3	%	0,0492830	1	0,2767	28,50	0,5000	0,2767	28,50	0,5000
Итого:					0,0492830		0,2767			0,2767		

Вещество: 0655 Углеводороды ароматические

№ пл.	№ цех	№ ист.	Тип	Учет	Выброс (г/с)	F	Лето			Зима		
							См/ПДК	Хм	Um (м/с)	См/ПДК	Хм	Um (м/с)
0	8	6074	3	%	0,0055130	1	0,1857	28,50	0,5000	0,1857	28,50	0,5000
0	10	88	1	%	0,0009220	1	0,0104	45,60	0,5000	0,0085	54,13	0,7961
0	10	251	1	%	0,0008650	1	0,0161	37,99	0,5627	0,0124	46,62	0,8533
0	10	307	1	%	0,0008740	1	0,0192	34,20	0,5000	0,0154	41,01	0,7706
Итого:					0,0081740		0,2314			0,2221		

Вещество: 1042 Бутан-1-ол (бутиловый спирт)

№ пл.	№ цех	№ ист.	Тип	Учет	Выброс (г/с)	F	Лето			Зима		
							См/ПДК	Хм	Um (м/с)	См/ПДК	Хм	Um (м/с)
0	8	6074	3	%	0,0112500	1	0,3790	28,50	0,5000	0,3790	28,50	0,5000
0	10	88	1	%	0,0009220	1	0,0104	45,60	0,5000	0,0085	54,13	0,7961
0	10	251	1	%	0,0008650	1	0,0161	37,99	0,5627	0,0124	46,62	0,8533
0	10	307	1	%	0,0008740	1	0,0192	34,20	0,5000	0,0154	41,01	0,7706
Итого:					0,0139110		0,4247			0,4153		

Вещество: 1048 2-Метилпропан-1-ол (изобутиловый спирт)

№ пл.	№ цех	№ ист.	Тип	Учет	Выброс (г/с)	F	Лето			Зима		
							См/ПДК	Хм	Um (м/с)	См/ПДК	Хм	Um (м/с)
0	10	88	1	%	0,0009220	1	0,0104	45,60	0,5000	0,0085	54,13	0,7961
0	10	251	1	%	0,0008650	1	0,0161	37,99	0,5627	0,0124	46,62	0,8533
0	10	307	1	%	0,0008740	1	0,0192	34,20	0,5000	0,0154	41,01	0,7706
Итого:					0,0026610		0,0457			0,0364		

Вещество: 1061 Этанол (этиловый спирт)

№ пл.	№ цех	№ ист.	Тип	Учет	Выброс (г/с)	F	Лето			Зима		
							См/ПДК	Хм	Um (м/с)	См/ПДК	Хм	Um (м/с)
0	8	6074	3	%	0,0087110	1	0,0059	28,50	0,5000	0,0059	28,50	0,5000
Итого:					0,0087110		0,0059			0,0059		

Вещество: 1071 Фенол (гидроксibenзол)

№ пл.	№ цех	№ ист.	Тип	Учет	Выброс (г/с)	F	Лето			Зима		
							См/ПДК	Хм	Um (м/с)	См/ПДК	Хм	Um (м/с)
0	5	167	1	%	0,0000700	1	0,0094	50,76	0,8095	0,0086	52,78	0,8929
Итого:					0,0000700		0,0094			0,0086		

Вещество: 1119 2-Этоксэтанол (этиловый эфирэтиленгликоля,этилцеллозольв)

№ пл.	№ цех	№ ист.	Тип	Учет	Выброс (г/с)	F	Лето			Зима		
							См/ПДК	Хм	Um (м/с)	См/ПДК	Хм	Um (м/с)
0	8	6074	3	%	0,0060000	1	0,0289	28,50	0,5000	0,0289	28,50	0,5000
Итого:					0,0060000		0,0289			0,0289		

Вещество: 1210 Бутилацетат (уксусной кислоты бутиловый эфир)

№ пл.	№ цех	№ ист.	Тип	Учет	Выброс (г/с)	F	Лето			Зима		
							См/ПДК	Хм	Um (м/с)	См/ПДК	Хм	Um (м/с)
0	8	6074	3	%	0,0095390	1	0,3213	28,50	0,5000	0,3213	28,50	0,5000
Итого:					0,0095390		0,3213			0,3213		

Вещество: 1401 Пропан-2-он (ацетон)

№ пл.	№ цех	№ ист.	Тип	Учет	Выброс (г/с)	F	Лето			Зима		
							См/ПДК	Хм	Um (м/с)	См/ПДК	Хм	Um (м/с)
0	8	6074	3	%	0,0206670	1	0,1989	28,50	0,5000	0,1989	28,50	0,5000
Итого:					0,0206670		0,1989			0,1989		

Вещество: 1411 Циклогексанон

№ пл.	№ цех	№ ист.	Тип	Учет	Выброс (г/с)	F	Лето			Зима		
							См/ПДК	Хм	Um (м/с)	См/ПДК	Хм	Um (м/с)
0	8	6074	3	%	0,0086550	1	0,7289	28,50	0,5000	0,7289	28,50	0,5000
Итого:					0,0086550		0,7289			0,7289		

Вещество: 2735 Масло минеральное нефтяное (веретенное, машинное и др.)

№ пл.	№ цех	№ ист.	Тип	Учет	Выброс (г/с)	F	Лето			Зима		
							См/ПДК	Хм	Um (м/с)	См/ПДК	Хм	Um (м/с)
0	1	130	1	%	0,0045510	1	0,0330	74,10	0,5000	0,0370	73,22	0,7162
0	1	131	1	%	0,0138460	1	0,1003	74,10	0,5000	0,0721	96,78	0,9470
0	1	134	1	%	0,0034440	1	0,0250	74,10	0,5000	0,0357	63,72	0,6802
0	1	135	1	%	0,0263550	1	0,1440	91,29	0,6160	0,0898	123,23	1,1193
0	1	136	1	%	0,0055350	1	0,0401	74,10	0,5000	0,0417	76,20	0,7159
0	1	137	1	%	0,0044140	1	0,0178	99,67	0,7115	0,0127	125,46	1,0180
0	1	138	1	%	0,000000e0	1	0,0000	82,65	0,5000	0,0000	89,42	0,9447
0	1	139	1	%	0,0016670	1	0,0109	77,21	0,7074	0,0086	91,06	0,8719
0	1	141	1	%	0,000000e0	1	0,0000	82,65	0,5000	0,0000	89,62	0,9476
0	1	162	1	%	0,0039460	1	0,0286	74,10	0,5000	0,0288	78,10	0,7422
0	1	163	1	%	0,0134990	1	0,0978	74,10	0,5000	0,0650	101,04	0,9553
0	1	164	1	%	0,0191880	1	0,1142	86,03	0,5805	0,0721	116,48	1,0603
0	1	165	1	%	0,0144750	1	0,0965	79,36	0,5355	0,0598	110,36	1,0233
0	1	166	1	%	0,0018020	1	0,0080	91,20	0,5000	0,0082	95,24	0,7329
0	1	178	1	%	0,0050770	1	0,0368	74,10	0,5000	0,0348	80,18	0,7132
0	3	169	1	%	0,0257830	1	0,0448	216,58	4,9764	0,0448	216,58	4,9764
0	3	197	1	%	0,0016470	1	0,0220	57,00	0,5000	0,0194	65,14	0,7870
0	3	198	1	%	0,0012040	1	0,0161	57,00	0,5000	0,0137	66,43	0,7962
0	3	199	1	%	0,0010960	1	0,0147	57,00	0,5000	0,0143	61,41	0,7621
0	3	200	1	%	0,0012470	1	0,0167	57,00	0,5000	0,0158	62,52	0,7762
0	3	201	1	%	0,0020650	1	0,0209	70,02	0,6142	0,0157	84,33	0,9102
0	3	202	1	%	0,0011990	1	0,0160	57,00	0,5000	0,0143	64,78	0,7923

0	3	203	1	%	0,0012750	1	0,0170	57,00	0,5000	0,0162	62,29	0,7756
0	3	204	1	%	0,0012800	1	0,0171	57,00	0,5000	0,0163	62,42	0,7782
0	3	244	1	%	0,0003460	1	0,0037	62,70	0,5000	0,0056	52,04	0,6580
0	3	245	1	%	0,0005140	1	0,0055	62,70	0,5000	0,0081	52,88	0,6658
0	3	246	1	%	0,0005160	1	0,0055	62,70	0,5000	0,0081	53,07	0,6694
0	3	247	1	%	0,0008160	1	0,0087	62,70	0,5000	0,0136	51,22	0,6545
0	3	264	1	%	0,0005750	1	0,0077	57,00	0,5000	0,0082	58,78	0,7855
0	3	265	1	%	0,0014280	1	0,0191	57,00	0,5000	0,0170	65,10	0,8179
0	4	30	1	%	0,0001310	1	0,0029	45,60	0,5000	0,0040	39,16	0,5942
0	4	32	1	%	0,000000e0	1	0,0000	116,24	1,6994	0,0000	116,24	1,6994
0	4	79	1	%	0,0015230	1	0,0343	45,60	0,5000	0,0547	35,79	0,5889
0	5	180	1	%	0,000000e0	1	0,0000	74,34	0,7672	0,0000	99,46	1,3728
0	5	181	1	%	0,000000e0	1	0,0000	75,32	0,7772	0,0000	100,38	1,3818
0	5	182	1	%	0,000000e0	1	0,0000	75,32	0,7772	0,0000	100,19	1,3773
0	5	183	1	%	0,000000e0	1	0,0000	76,29	0,7873	0,0000	101,18	1,3878
0	5	184	1	%	0,000000e0	1	0,0000	76,29	0,7873	0,0000	101,18	1,3878
0	5	185	1	%	0,000000e0	1	0,0000	77,27	0,7974	0,0000	102,10	1,3967
0	5	186	1	%	0,000000e0	1	0,0000	77,27	0,7974	0,0000	102,23	1,3996
0	5	187	1	%	0,000000e0	1	0,0000	77,27	0,7974	0,0000	101,98	1,3937
Итого:					0,1604440		1,0257			0,8558		

Вещество: 2754 Углеводороды предельные алифатического ряда C11-C19

№ пл.	№ цех	№ ист.	Тип	Учет	Выброс (г/с)	F	Лето			Зима		
							См/ПДК	Хм	Um (м/с)	См/ПДК	Хм	Um (м/с)
0	13	159	1	%	0,0001080	1	0,0002	34,20	0,5000	0,0004	25,94	0,5000
0	13	6210	3	%	0,0386690	1	0,1303	28,50	0,5000	0,1303	28,50	0,5000
0	15	208	1	%	0,0009000	1	0,0153	14,25	0,5000	0,0208	12,77	0,7293
0	15	249	1	%	0,0009000	1	0,0153	14,25	0,5000	0,0208	12,77	0,7293
0	16	6208	3	%	0,0096300	1	0,0324	28,50	0,5000	0,0324	28,50	0,5000
0	16	6209	3	%	0,0036990	1	0,0125	28,50	0,5000	0,0125	28,50	0,5000
Итого:					0,0539060		0,2059			0,2171		

Вещество: 2902 Твердые частицы (недифференцированная по составу пыль/аэрозоль)

№ пл.	№ цех	№ ист.	Тип	Учет	Выброс (г/с)	F	Лето			Зима		
							См/ПДК	Хм	Um (м/с)	См/ПДК	Хм	Um (м/с)
0	5	45	1	%	0,0129750	2	0,0140	99,52	0,9700	0,0119	107,03	1,1496
0	5	78	1	%	0,0352780	2,5	0,0763	53,44	0,5000	0,1412	40,86	0,7159
0	7	207	1	%	0,0000410	3	0,0006	23,71	0,6933	0,0006	23,61	0,6945
0	10	158	1	%	0,1011000	3	0,1433	67,30	1,4500	0,1330	70,42	1,5340
0	12	145	1	%	0,0568190	2,5	0,0093	243,84	1,8107	0,0085	253,11	4,3523
Итого:					0,2062130		0,2434			0,2952		

Вещество: 2908 Пыль неорганическая содержащая SiO2 менее 70%

№ пл.	№ цех	№ ист.	Тип	Учет	Выброс (г/с)	F	Лето			Зима		
							См/ПДК	Хм	Um (м/с)	См/ПДК	Хм	Um (м/с)
0	1	4	1	%	0,0002640	1	0,0002	82,65	0,5000	0,0005	52,34	0,5000
0	2	14	1	%	0,1082300	2,5	0,1947	76,30	1,1273	0,1572	84,06	1,4041
0	2	16	1	%	0,0000160	1	0,0000	62,84	0,6890	0,0000	74,43	0,9897
0	2	17	1	%	0,0015720	2,5	0,1571	11,20	0,6048	0,1306	12,62	0,7871
0	2	113	1	%	0,0002640	3	0,0079	15,61	0,5476	0,0057	19,64	0,8795
0	2	225	1	%	0,0143390	2	0,0639	42,75	0,5000	0,0468	55,04	0,9144
0	2	304	1	%	0,0004970	2,5	0,1185	6,46	0,5000	0,0935	7,89	0,6807
0	3	19	1	%	0,0000790	1	0,0003	45,60	0,5000	0,0007	28,72	0,5364
0	4	29	1	%	0,0056500	2,5	0,0530	28,50	0,5000	0,0580	28,85	0,7653

0	4	32	1	%	0,0309190	3	0,0964	58,12	1,6994	0,0964	58,12	1,6994
0	4	33	1	%	0,0182280	2,5	0,1015	35,63	0,5000	0,0860	41,54	0,7806
0	4	35	1	%	0,0069070	2,5	0,0590	30,72	0,5390	0,0419	39,13	0,8850
0	4	36	1	%	0,0181860	2,5	0,1013	35,63	0,5000	0,0992	38,75	0,8249
0	4	37	1	%	0,0118820	2,5	0,0662	35,63	0,5000	0,0625	39,35	0,8045
0	4	40	1	%	0,0024630	2,5	0,2311	11,97	0,6720	0,1996	13,01	0,8141
0	4	65	1	%	0,0083240	2,5	0,0464	35,63	0,5000	0,0470	37,71	0,7799
0	4	161	1	%	0,0135890	3	0,0908	28,50	0,5000	0,0943	29,85	0,7895
0	4	191	1	%	0,0014360	2,5	0,2031	8,91	0,5000	0,2077	9,23	0,7103
0	4	205	1	%	0,0001020	3	0,0007	28,50	0,5000	0,0021	15,37	0,5000
0	5	41	1	%	0,0053990	2,5	0,6970	9,26	0,5000	0,5443	11,28	0,7736
0	5	42	1	%	0,0051580	2,5	0,4620	12,62	0,7379	0,4120	13,35	0,8446
0	5	43	1	%	0,0073720	2,5	0,5850	13,64	0,7976	0,5213	14,38	0,9068
0	5	67	1	%	0,0032280	2,5	0,3448	11,23	0,6567	0,2838	12,63	0,8534
0	5	68	1	%	0,0031810	2,5	0,3935	10,15	0,5937	0,3121	11,84	0,8274
0	6	171	1	%	0,0002640	1	0,0012	42,75	0,5000	0,0016	34,64	0,5246
0	6	206	1	%	0,0097690	2,5	0,2819	27,12	1,9032	0,2819	27,12	1,9032
0	7	56	1	%	0,0027640	2,5	0,0804	18,78	0,5859	0,0726	19,91	0,6737
0	8	6071	3	%	0,0017500	3	0,5000	5,70	0,5000	0,5000	5,70	0,5000
0	8	6072	3	%	0,0007290	3	0,2083	5,70	0,5000	0,2083	5,70	0,5000
0	9	82	1	%	0,0000170	2	0,0015	14,71	0,8599	0,0015	14,71	0,8599
0	10	80	1	%	0,0029400	2,5	0,0735	24,90	1,1648	0,0735	24,90	1,1648
0	10	6075	3	%	0,0002780	1	0,0265	11,40	0,5000	0,0265	11,40	0,5000
Итого:					0,2857960		5,2476			4,6688		

Вещество: 2920 Пыль меховая (шерстяная, пуховая)

№ пл.	№ цех	№ ист.	Тип	Учет	Выброс (г/с)	F	Лето			Зима		
							См/ПДК	Xm	Um (м/с)	См/ПДК	Xm	Um (м/с)
0	4	170	1	%	0,0053070	3	0,6941	21,38	0,5000	0,5440	25,88	0,7493
Итого:					0,0053070		0,6941			0,5440		

Вещество: 2936 Пыль древесная

№ пл.	№ цех	№ ист.	Тип	Учет	Выброс (г/с)	F	Лето			Зима		
							См/ПДК	Xm	Um (м/с)	См/ПДК	Xm	Um (м/с)
0	8	57	1	%	0,0853660	2	0,2564	59,47	1,1592	0,2256	62,46	1,3067
Итого:					0,0853660		0,2564			0,2256		

Вещество: 3132 триНатрий фосфат (натрий ортофосфат)

№ пл.	№ цех	№ ист.	Тип	Учет	Выброс (г/с)	F	Лето			Зима		
							См/ПДК	Xm	Um (м/с)	См/ПДК	Xm	Um (м/с)
0	1	2	1	%	0,0105340	3	0,0705	45,60	0,5000	0,0534	57,61	0,9023
0	1	95	1	%	0,0105340	3	0,0705	45,60	0,5000	0,0538	57,32	0,8997
0	1	98	1	%	0,0105340	3	0,0705	45,60	0,5000	0,0540	57,22	0,8971
0	1	101	1	%	0,0105340	3	0,0705	45,60	0,5000	0,0552	56,67	0,9115
0	1	188	1	%	0,0023410	3	0,0419	29,93	0,5000	0,0252	43,41	1,0548
0	1	189	1	%	0,0023410	3	0,0419	29,93	0,5000	0,0252	43,41	1,0548
0	3	26	1	%	0,0117040	3	0,1905	33,34	0,5850	0,1304	42,92	0,9783
Итого:					0,0585220		0,5565			0,3971		

Выбросы источников по группам суммации

Учет:

"%" - источник учитывается с исключением из фона;

"+" - источник учитывается без исключения из фона;

"-" - источник не учитывается и его вклад исключается из фона.

При отсутствии отметок источник не учитывается.

Источники, помеченные к учету знаком «-» или непомеченные («»), в общей сумме не учитываются

Типы источников:

1 - точечный;

2 - линейный;

3 - неорганизованный;

4 - совокупность точечных, объединенных для расчета в один площадной;

5 - неорганизованный с нестационарной по времени мощностью выброса;

6 - точечный, с зонтом или горизонтальным направлением выброса;

7 - совокупность точечных с зонтами или горизонтальным направлением выброса;

8 - автомагистраль.

Группа суммации: 0023

№ пл.	№ цех	№ ист.	Тип	Учет	Код в-ва	Выброс (г/с)	F	Лето			Зима		
								Cm/ПДК	Xm	Um (м/с)	Cm/ПДК	Xm	Um (м/с)
0	1	2	1	%	0150	0,0000690	3	0,0046	45,60	0,5000	0,0035	57,61	0,9023
0	1	2	1	%	0155	0,0100320	3	0,1680	45,60	0,5000	0,1270	57,61	0,9023
0	1	2	1	%	3132	0,0105340	3	0,0705	45,60	0,5000	0,0534	57,61	0,9023
0	1	4	1	%	2908	0,0002640	1	0,0002	82,65	0,5000	0,0005	52,34	0,5000
0	1	95	1	%	0150	0,0000510	3	0,0034	45,60	0,5000	0,0026	57,32	0,8997
0	1	95	1	%	0155	0,0100320	3	0,1680	45,60	0,5000	0,1281	57,32	0,8997
0	1	95	1	%	3132	0,0105340	3	0,0705	45,60	0,5000	0,0538	57,32	0,8997
0	1	98	1	%	0150	0,0000510	3	0,0034	45,60	0,5000	0,0026	57,22	0,8971
0	1	98	1	%	0155	0,0100320	3	0,1680	45,60	0,5000	0,1285	57,22	0,8971
0	1	98	1	%	3132	0,0105340	3	0,0705	45,60	0,5000	0,0540	57,22	0,8971
0	1	101	1	%	0150	0,0000540	3	0,0036	45,60	0,5000	0,0028	56,67	0,9115
0	1	101	1	%	0155	0,0100320	3	0,1680	45,60	0,5000	0,1313	56,67	0,9115
0	1	101	1	%	3132	0,0105340	3	0,0705	45,60	0,5000	0,0552	56,67	0,9115
0	1	103	1	%	0150	0,0010650	3	0,1148	34,30	0,5000	0,0858	43,68	0,7410
0	1	103	1	%	0155	0,0127510	3	0,3436	34,30	0,5000	0,2568	43,68	0,7410
0	1	105	1	%	0150	0,0009840	3	0,0805	40,06	0,5000	0,0567	53,27	0,8389
0	1	105	1	%	0155	0,0127510	3	0,2608	40,06	0,5000	0,1836	53,27	0,8389
0	1	129	1	%	0206	0,0004530	3	0,0008	59,75	0,8387	0,0006	74,79	1,3343
0	1	129	1	%	0289	0,0000910	3	0,0102	59,75	0,8387	0,0067	74,79	1,3343
0	1	132	1	%	0150	0,0001780	3	0,0102	58,82	0,8256	0,0067	74,16	1,3306
0	1	132	1	%	0155	0,0125200	3	0,1801	58,82	0,8256	0,1178	74,16	1,3306
0	1	188	1	%	0150	0,0000980	3	0,0175	29,93	0,5000	0,0105	43,41	1,0548
0	1	188	1	%	0155	0,0036460	3	0,1631	29,93	0,5000	0,0981	43,41	1,0548
0	1	188	1	%	0229	0,0003910	3	0,0028	29,93	0,5000	0,0017	43,41	1,0548
0	1	188	1	%	3132	0,0023410	3	0,0419	29,93	0,5000	0,0252	43,41	1,0548
0	1	189	1	%	0150	0,0001970	3	0,0353	29,93	0,5000	0,0212	43,41	1,0548
0	1	189	1	%	0155	0,0036460	3	0,1631	29,93	0,5000	0,0981	43,41	1,0548
0	1	189	1	%	0229	0,0003930	3	0,0028	29,93	0,5000	0,0017	43,41	1,0548
0	1	189	1	%	3132	0,0023410	3	0,0419	29,93	0,5000	0,0252	43,41	1,0548
0	2	14	1	%	2908	0,1082300	2,5	0,1947	76,30	1,1273	0,1572	84,06	1,4041
0	2	16	1	%	2908	0,0000160	1	0,0000	62,84	0,6890	0,0000	74,43	0,9897
0	2	17	1	%	2908	0,0015720	2,5	0,1571	11,20	0,6048	0,1306	12,62	0,7871
0	2	113	1	%	2908	0,0002640	3	0,0079	15,61	0,5476	0,0057	19,64	0,8795
0	2	225	1	%	0150	0,000000e0	3	0,0000	28,50	0,5000	0,0000	36,70	0,9144
0	2	225	1	%	2908	0,0143390	2	0,0639	42,75	0,5000	0,0468	55,04	0,9144
0	2	304	1	%	2908	0,0004970	2,5	0,1185	6,46	0,5000	0,0935	7,89	0,6807
0	3	19	1	%	2908	0,0000790	1	0,0003	45,60	0,5000	0,0007	28,72	0,5364
0	3	26	1	%	0150	0,0000340	3	0,0055	33,34	0,5850	0,0038	42,92	0,9783
0	3	26	1	%	0155	0,0110000	3	0,4477	33,34	0,5850	0,3064	42,92	0,9783
0	3	26	1	%	3132	0,0117040	3	0,1905	33,34	0,5850	0,1304	42,92	0,9783
0	3	27	1	%	0150	0,0000760	3	0,0100	38,53	0,6760	0,0073	46,91	1,0221
0	3	27	1	%	0155	0,0141670	3	0,4669	38,53	0,6760	0,3379	46,91	1,0221
0	4	28	1	%	0150	0,0000480	3	0,0123	28,01	0,6143	0,0084	35,69	1,0090
0	4	29	1	%	2908	0,0056500	2,5	0,0530	28,50	0,5000	0,0580	28,85	0,7653
0	4	32	1	%	2908	0,0309190	3	0,0964	58,12	1,6994	0,0964	58,12	1,6994
0	4	33	1	%	2908	0,0182280	2,5	0,1015	35,63	0,5000	0,0860	41,54	0,7806
0	4	35	1	%	2908	0,0069070	2,5	0,0590	30,72	0,5390	0,0419	39,13	0,8850
0	4	36	1	%	2908	0,0181860	2,5	0,1013	35,63	0,5000	0,0992	38,75	0,8249
0	4	37	1	%	2908	0,0118820	2,5	0,0662	35,63	0,5000	0,0625	39,35	0,8045
0	4	40	1	%	2908	0,0024630	2,5	0,2311	11,97	0,6720	0,1996	13,01	0,8141
0	4	65	1	%	2908	0,0083240	2,5	0,0464	35,63	0,5000	0,0470	37,71	0,7799

0	4	161	1	%	0150	0,0000360	3	0,0072	28,50	0,5000	0,0075	29,85	0,7895
0	4	161	1	%	2908	0,0135890	3	0,0908	28,50	0,5000	0,0943	29,85	0,7895
0	4	170	1	%	2920	0,0053070	3	0,6941	21,38	0,5000	0,5440	25,88	0,7493
0	4	191	1	%	2908	0,0014360	2,5	0,2031	8,91	0,5000	0,2077	9,23	0,7103
0	4	205	1	%	2908	0,0001020	3	0,0007	28,50	0,5000	0,0021	15,37	0,5000
0	5	41	1	%	2908	0,0053990	2,5	0,6970	9,26	0,5000	0,5443	11,28	0,7736
0	5	42	1	%	2908	0,0051580	2,5	0,4620	12,62	0,7379	0,4120	13,35	0,8446
0	5	43	1	%	2908	0,0073720	2,5	0,5850	13,64	0,7976	0,5213	14,38	0,9068
0	5	45	1	%	2902	0,0129750	2	0,0140	99,52	0,9700	0,0119	107,03	1,1496
0	5	67	1	%	2908	0,0032280	2,5	0,3448	11,23	0,6567	0,2838	12,63	0,8534
0	5	68	1	%	2908	0,0031810	2,5	0,3935	10,15	0,5937	0,3121	11,84	0,8274
0	5	78	1	%	2902	0,0352780	2,5	0,0763	53,44	0,5000	0,1412	40,86	0,7159
0	6	171	1	%	2908	0,0002640	1	0,0012	42,75	0,5000	0,0016	34,64	0,5246
0	6	206	1	%	2908	0,0097690	2,5	0,2819	27,12	1,9032	0,2819	27,12	1,9032
0	7	56	1	%	2908	0,0027640	2,5	0,0804	18,78	0,5859	0,0726	19,91	0,6737
0	7	207	1	%	2902	0,0000410	3	0,0006	23,71	0,6933	0,0006	23,61	0,6945
0	8	57	1	%	2936	0,0853660	2	0,2564	59,47	1,1592	0,2256	62,46	1,3067
0	8	112	1	%	0150	0,0000240	3	0,0048	28,50	0,5000	0,0087	21,45	0,6411
0	8	6071	3	%	2908	0,0017500	3	0,5000	5,70	0,5000	0,5000	5,70	0,5000
0	8	6072	3	%	2908	0,0007290	3	0,2083	5,70	0,5000	0,2083	5,70	0,5000
0	9	82	1	%	2908	0,0000170	2	0,0015	14,71	0,8599	0,0015	14,71	0,8599
0	10	80	1	%	2908	0,0029400	2,5	0,0735	24,90	1,1648	0,0735	24,90	1,1648
0	10	88	1	%	0184	0,0000040	1	0,0045	45,60	0,5000	0,0037	54,13	0,7961
0	10	158	1	%	0124	0,000000e0	3	0,0000	67,30	1,4500	0,0000	70,42	1,5340
0	10	158	1	%	0140	2,000000e-8	3	0,0000	67,30	1,4500	0,0000	70,42	1,5340
0	10	158	1	%	0164	0,000000e0	3	0,0000	67,30	1,4500	0,0000	70,42	1,5340
0	10	158	1	%	0184	5,100000e-9	3	0,0000	67,30	1,4500	0,0000	70,42	1,5340
0	10	158	1	%	0228	4,300000e-9	3	0,0000	67,30	1,4500	0,0000	70,42	1,5340
0	10	158	1	%	0229	8,300000e-8	3	0,0000	67,30	1,4500	0,0000	70,42	1,5340
0	10	158	1	%	0325	6,800000e-10	3	0,0000	67,30	1,4500	0,0000	70,42	1,5340
0	10	158	1	%	2902	0,1011000	3	0,1433	67,30	1,4500	0,1330	70,42	1,5340
0	10	6075	3	%	2908	0,0002780	1	0,0265	11,40	0,5000	0,0265	11,40	0,5000
0	12	145	1	%	2902	0,0568190	2,5	0,0093	243,84	1,8107	0,0085	253,11	4,3523
0	12	146	1	%	0229	0,0038520	3	0,0082	58,35	0,7312	0,0047	80,43	1,3766
0	12	147	1	%	0229	0,0037290	3	0,0084	56,50	0,7080	0,0047	78,88	1,3618
0	14	190	1	%	0150	0,000000e0	3	0,0000	42,53	0,8291	0,0000	47,61	1,0666
Итого:						0,7636911		10,0460			8,2963		

Группа суммации: 6008

№ пл.	№ цех	№ ист.	Тип	Учет	Код в-ва	Выброс (г/с)	F	Лето			Зима		
								См/ПДК	Хм	Um (м/с)	См/ПДК	Хм	Um (м/с)
0	1	4	1	%	0301	0,0007500	1	0,0008	82,65	0,5000	0,0019	52,34	0,5000
0	1	64	1	%	0301	0,0057780	1	0,0154	57,00	0,5000	0,0651	26,31	0,5000
0	1	133	1	%	0301	0,0028600	1	0,0087	46,30	0,5000	0,0087	46,30	0,5000
0	1	137	1	%	0301	0,0246600	1	0,0198	99,67	0,7115	0,0142	125,46	1,0180
0	1	137	1	%	0330	0,0620000	1	0,0249	99,67	0,7115	0,0178	125,46	1,0180
0	1	139	1	%	0301	0,0102600	1	0,0135	77,21	0,7074	0,0106	91,06	0,8719
0	1	139	1	%	0330	0,0260000	1	0,0170	77,21	0,7074	0,0134	91,06	0,8719
0	1	140	1	%	0301	0,0026200	1	0,0080	46,30	0,5000	0,0080	46,30	0,5000
0	1	192	1	%	0301	0,0029600	1	0,0020	114,93	1,0912	0,0019	120,37	1,1523
0	1	193	1	%	0301	0,0027700	1	0,0031	86,86	0,8573	0,0028	92,01	0,9151
0	2	63	1	%	0301	0,0005200	1	0,0003	117,87	0,7921	0,0002	145,42	1,1631
0	2	113	1	%	0301	0,0007500	1	0,0090	31,21	0,5476	0,0085	39,27	0,8795
0	4	32	1	%	0301	0,000000e0	1	0,0000	116,24	1,6994	0,0000	116,24	1,6994
0	4	161	1	%	0301	0,0312040	1	0,0834	57,00	0,5000	0,0866	59,69	0,7895
0	6	171	1	%	0301	0,0007500	1	0,0039	42,75	0,5000	0,0056	34,64	0,5246
0	7	207	1	%	0301	0,0001060	1	0,0006	47,42	0,6933	0,0006	47,23	0,6945
0	7	207	1	%	0330	0,000000e0	1	0,0000	47,42	0,6933	0,0000	47,23	0,6945
0	10	61	1	%	0301	0,7605400	1	0,0487	382,80	1,9397	0,0459	400,46	2,4529
0	10	153	1	%	0301	0,0351200	1	0,0152	142,99	1,1589	0,0132	155,21	1,2823
0	10	154	1	%	0301	0,0422000	1	0,0093	187,16	1,1218	0,0086	196,15	1,1823
0	10	155	1	%	0301	0,0055200	1	0,0136	50,19	0,5000	0,0136	50,19	0,5000
0	10	158	1	%	0301	0,0511230	1	0,0290	134,60	1,4500	0,0269	140,83	1,5340
0	10	158	1	%	0330	0,0606600	1	0,0172	134,60	1,4500	0,0160	140,83	1,5340
0	10	250	1	%	0301	0,0330000	1	0,2673	35,84	0,5350	0,1853	47,55	0,9292
0	10	6075	3	%	0301	0,0108330	1	1,2381	11,40	0,5000	1,2381	11,40	0,5000
0	11	142	1	%	0301	0,0008180	1	0,0159	20,85	0,5000	0,0159	20,85	0,5000
0	11	143	1	%	0301	0,0017580	1	0,0197	26,49	0,5000	0,0197	26,49	0,5000
0	12	148	1	%	0301	0,0160000	1	0,0230	78,80	0,9005	0,0202	85,32	0,9828
0	12	149	1	%	0301	0,0723240	1	0,0304	159,80	1,6185	0,0286	166,88	1,7170

0	12	150	1	%	0301	0,0726190	1	0,0305	160,10	1,6185	0,0287	167,22	1,7177
0	13	159	1	%	0301	0,0001710	1	0,0015	34,20	0,5000	0,0024	25,94	0,5000
0	13	159	1	%	0330	0,0000260	1	0,0001	34,20	0,5000	0,0002	25,94	0,5000
0	13	6210	3	%	0301	0,0288800	1	0,3891	28,50	0,5000	0,3891	28,50	0,5000
0	13	6210	3	%	0330	0,0027510	1	0,0185	28,50	0,5000	0,0185	28,50	0,5000
0	16	6208	3	%	0301	0,0042870	1	0,0578	28,50	0,5000	0,0578	28,50	0,5000
0	16	6208	3	%	0330	0,0010690	1	0,0072	28,50	0,5000	0,0072	28,50	0,5000
0	16	6209	3	%	0301	0,0020450	1	0,0276	28,50	0,5000	0,0276	28,50	0,5000
0	16	6209	3	%	0330	0,0004980	1	0,0034	28,50	0,5000	0,0034	28,50	0,5000
1	0	1	1	%	0301	0,2300000	1	0,1089	119,70	0,5000	0,0914	144,22	0,9575
Итого:						1,6062300		2,5826			2,5020		

Группа суммации: 6009

№ пл.	№ цех	№ ист.	Тип	Учет	Код в-ва	Выброс (г/с)	F	Лето			Зима		
								См/ПДК	Xm	Um (м/с)	См/ПДК	Xm	Um (м/с)
0	1	4	1	%	0301	0,0007500	1	0,0008	82,65	0,5000	0,0019	52,34	0,5000
0	1	4	1	%	0337	0,0036940	1	0,0002	82,65	0,5000	0,0005	52,34	0,5000
0	1	64	1	%	0301	0,0057780	1	0,0154	57,00	0,5000	0,0651	26,31	0,5000
0	1	64	1	%	0337	0,5834040	1	0,0780	57,00	0,5000	0,3287	26,31	0,5000
0	1	133	1	%	0301	0,0028600	1	0,0087	46,30	0,5000	0,0087	46,30	0,5000
0	1	133	1	%	0337	0,0028600	1	0,0004	46,30	0,5000	0,0004	46,30	0,5000
0	1	137	1	%	0301	0,0246600	1	0,0198	99,67	0,7115	0,0142	125,46	1,0180
0	1	137	1	%	0330	0,0620000	1	0,0249	99,67	0,7115	0,0178	125,46	1,0180
0	1	137	1	%	0337	0,7398000	1	0,0298	99,67	0,7115	0,0213	125,46	1,0180
0	1	138	1	%	0337	0,000000e0	1	0,0000	82,65	0,5000	0,0000	89,42	0,9447
0	1	139	1	%	0301	0,0102600	1	0,0135	77,21	0,7074	0,0106	91,06	0,8719
0	1	139	1	%	0330	0,0260000	1	0,0170	77,21	0,7074	0,0134	91,06	0,8719
0	1	139	1	%	0337	0,7695000	1	0,0505	77,21	0,7074	0,0397	91,06	0,8719
0	1	140	1	%	0301	0,0026200	1	0,0080	46,30	0,5000	0,0080	46,30	0,5000
0	1	140	1	%	0337	0,0026200	1	0,0004	46,30	0,5000	0,0004	46,30	0,5000
0	1	141	1	%	0337	0,000000e0	1	0,0000	82,65	0,5000	0,0000	89,62	0,9476
0	1	192	1	%	0301	0,0029600	1	0,0020	114,93	1,0912	0,0019	120,37	1,1523
0	1	192	1	%	0337	0,0059200	1	0,0002	114,93	1,0912	0,0002	120,37	1,1523
0	1	193	1	%	0301	0,0027700	1	0,0031	86,86	0,8573	0,0028	92,01	0,9151
0	1	193	1	%	0337	0,0055400	1	0,0003	86,86	0,8573	0,0003	92,01	0,9151
0	2	63	1	%	0301	0,0005200	1	0,0003	117,87	0,7921	0,0002	145,42	1,1631
0	2	63	1	%	0337	0,0005200	1	0,0000	117,87	0,7921	0,0000	145,42	1,1631
0	2	113	1	%	0301	0,0007500	1	0,0090	31,21	0,5476	0,0065	39,27	0,8795
0	2	113	1	%	0337	0,0036940	1	0,0022	31,21	0,5476	0,0016	39,27	0,8795
0	4	32	1	%	0301	0,000000e0	1	0,0000	116,24	1,6994	0,0000	116,24	1,6994
0	4	32	1	%	0337	0,0034500	1	0,0002	116,24	1,6994	0,0002	116,24	1,6994
0	4	161	1	%	0301	0,0312040	1	0,0834	57,00	0,5000	0,0866	59,69	0,7895
0	4	161	1	%	0337	0,0040540	1	0,0005	57,00	0,5000	0,0006	59,69	0,7895
0	5	167	1	%	1071	0,0000700	1	0,0094	50,76	0,8095	0,0086	52,78	0,8929
0	6	171	1	%	0301	0,0007500	1	0,0039	42,75	0,5000	0,0056	34,64	0,5246
0	6	171	1	%	0337	0,0036940	1	0,0010	42,75	0,5000	0,0014	34,64	0,5246
0	7	207	1	%	0301	0,0001060	1	0,0006	47,42	0,6933	0,0006	47,23	0,6945
0	7	207	1	%	0330	0,000000e0	1	0,0000	47,42	0,6933	0,0000	47,23	0,6945
0	7	207	1	%	0337	0,0001210	1	0,0000	47,42	0,6933	0,0000	47,23	0,6945
0	10	61	1	%	0301	0,7605400	1	0,0487	382,80	1,9397	0,0459	400,46	2,4529
0	10	61	1	%	0337	0,5185500	1	0,0017	382,80	1,9397	0,0016	400,46	2,4529
0	10	153	1	%	0301	0,0351200	1	0,0152	142,99	1,1589	0,0132	155,21	1,2823
0	10	153	1	%	0337	0,0351200	1	0,0008	142,99	1,1589	0,0007	155,21	1,2823
0	10	154	1	%	0301	0,0422000	1	0,0093	187,16	1,1218	0,0086	196,15	1,1823
0	10	154	1	%	0337	0,0379800	1	0,0004	187,16	1,1218	0,0004	196,15	1,1823
0	10	155	1	%	0301	0,0055200	1	0,0136	50,19	0,5000	0,0136	50,19	0,5000
0	10	155	1	%	0337	0,0055200	1	0,0007	50,19	0,5000	0,0007	50,19	0,5000
0	10	158	1	%	0301	0,0511230	1	0,0290	134,60	1,4500	0,0269	140,83	1,5340
0	10	158	1	%	0330	0,0606600	1	0,0172	134,60	1,4500	0,0160	140,83	1,5340
0	10	158	1	%	0337	0,2860000	1	0,0081	134,60	1,4500	0,0075	140,83	1,5340
0	10	250	1	%	0301	0,0330000	1	0,2673	35,84	0,5350	0,1853	47,55	0,9292
0	10	250	1	%	0337	0,4560000	1	0,1847	35,84	0,5350	0,1280	47,55	0,9292
0	10	6075	3	%	0301	0,0108330	1	1,2381	11,40	0,5000	1,2381	11,40	0,5000
0	10	6075	3	%	0337	0,0137500	1	0,0786	11,40	0,5000	0,0786	11,40	0,5000
0	11	142	1	%	0301	0,0008180	1	0,0159	20,85	0,5000	0,0159	20,85	0,5000
0	11	142	1	%	0337	0,0010560	1	0,0010	20,85	0,5000	0,0010	20,85	0,5000
0	11	143	1	%	0301	0,0017580	1	0,0197	26,49	0,5000	0,0197	26,49	0,5000
0	11	143	1	%	0337	0,0021730	1	0,0012	26,49	0,5000	0,0012	26,49	0,5000
0	12	148	1	%	0301	0,0160000	1	0,0230	78,80	0,9005	0,0202	85,32	0,9828
0	12	148	1	%	0337	0,0470000	1	0,0034	78,80	0,9005	0,0030	85,32	0,9828

0	12	149	1	%	0301	0,0723240	1	0,0304	159,80	1,6185	0,0286	166,88	1,7170
0	12	149	1	%	0337	0,0671060	1	0,0014	159,80	1,6185	0,0013	166,88	1,7170
0	12	150	1	%	0301	0,0726190	1	0,0305	160,10	1,6185	0,0287	167,22	1,7177
0	12	150	1	%	0337	0,0664200	1	0,0014	160,10	1,6185	0,0013	167,22	1,7177
0	13	159	1	%	0301	0,0001710	1	0,0015	34,20	0,5000	0,0024	25,94	0,5000
0	13	159	1	%	0330	0,0000260	1	0,0001	34,20	0,5000	0,0002	25,94	0,5000
0	13	159	1	%	0337	0,0007960	1	0,0004	34,20	0,5000	0,0006	25,94	0,5000
0	13	6210	3	%	0301	0,0288800	1	0,3891	28,50	0,5000	0,3891	28,50	0,5000
0	13	6210	3	%	0330	0,0027510	1	0,0185	28,50	0,5000	0,0185	28,50	0,5000
0	13	6210	3	%	0337	0,2688440	1	0,1811	28,50	0,5000	0,1811	28,50	0,5000
0	16	6208	3	%	0301	0,0042870	1	0,0578	28,50	0,5000	0,0578	28,50	0,5000
0	16	6208	3	%	0330	0,0010690	1	0,0072	28,50	0,5000	0,0072	28,50	0,5000
0	16	6208	3	%	0337	0,0999660	1	0,0673	28,50	0,5000	0,0673	28,50	0,5000
0	16	6209	3	%	0301	0,0020450	1	0,0276	28,50	0,5000	0,0276	28,50	0,5000
0	16	6209	3	%	0330	0,0004980	1	0,0034	28,50	0,5000	0,0034	28,50	0,5000
0	16	6209	3	%	0337	0,0346860	1	0,0234	28,50	0,5000	0,0234	28,50	0,5000
1	0	1	1	%	0301	0,2300000	1	0,1089	119,70	0,5000	0,0914	144,22	0,9575
1	0	1	1	%	0337	0,0114000	1	0,0003	119,70	0,5000	0,0002	144,22	0,9575
Итого:						5,6875380		3,3115			3,4037		

Группа суммации: 6012

№ пл.	№ цех	№ ист.	Тип	Учет	Код в-ва	Выброс (г/с)	F	Лето			Зима		
								См/ПДК	Xm	Um (м/с)	См/ПДК	Xm	Um (м/с)
0	5	167	1	%	1071	0,0000700	1	0,0094	50,76	0,8095	0,0086	52,78	0,8929
0	8	6074	3	%	1401	0,0206670	1	0,1989	28,50	0,5000	0,1989	28,50	0,5000
Итого:						0,0207370		0,2083			0,2075		

Группа суммации: 6016

№ пл.	№ цех	№ ист.	Тип	Учет	Код в-ва	Выброс (г/с)	F	Лето			Зима		
								См/ПДК	Xm	Um (м/с)	См/ПДК	Xm	Um (м/с)
0	1	4	1	%	0143	0,0004570	1	0,0128	82,65	0,5000	0,0285	52,34	0,5000
0	2	16	1	%	0143	0,0004570	1	0,0328	62,84	0,6890	0,0248	74,43	0,9897
0	2	113	1	%	0143	0,0002880	1	0,0865	31,21	0,5476	0,0623	39,27	0,8795
0	3	19	1	%	0110	0,0000530	1	0,0075	45,60	0,5000	0,0173	28,72	0,5364
0	3	19	1	%	0143	0,0004570	1	0,0514	45,60	0,5000	0,1196	28,72	0,5364
0	5	69	1	%	0143	0,0004570	1	0,0305	57,00	0,5000	0,0441	47,08	0,5830
0	6	53	1	%	0143	0,0004570	1	0,0598	42,75	0,5000	0,0745	38,02	0,5656
0	6	171	1	%	0143	0,0010000	1	0,1308	42,75	0,5000	0,1870	34,64	0,5246
0	10	81	1	%	0143	0,0004570	1	0,0702	39,90	0,5000	0,0593	45,90	0,7010
0	10	6075	3	%	0143	0,0004810	1	1,3744	11,40	0,5000	1,3744	11,40	0,5000
Итого:						0,0045640		1,8567			1,9918		

Группа суммации: 6017

№ пл.	№ цех	№ ист.	Тип	Учет	Код в-ва	Выброс (г/с)	F	Лето			Зима		
								См/ПДК	Xm	Um (м/с)	См/ПДК	Xm	Um (м/с)
0	1	137	1	%	0330	0,0620000	1	0,0249	99,67	0,7115	0,0178	125,46	1,0180
0	1	139	1	%	0330	0,0260000	1	0,0170	77,21	0,7074	0,0134	91,06	0,8719
0	3	19	1	%	0110	0,0000530	1	0,0075	45,60	0,5000	0,0173	28,72	0,5364
0	7	207	1	%	0330	0,0000000e0	1	0,0000	47,42	0,6933	0,0000	47,23	0,6945
0	10	158	1	%	0330	0,0606600	1	0,0172	134,60	1,4500	0,0160	140,83	1,5340
0	13	159	1	%	0330	0,0000260	1	0,0001	34,20	0,5000	0,0002	25,94	0,5000
0	13	6210	3	%	0330	0,0027510	1	0,0185	28,50	0,5000	0,0185	28,50	0,5000
0	16	6208	3	%	0330	0,0010690	1	0,0072	28,50	0,5000	0,0072	28,50	0,5000
0	16	6209	3	%	0330	0,0004980	1	0,0034	28,50	0,5000	0,0034	28,50	0,5000
Итого:						0,1530570		0,0958			0,0938		

Группа суммации: 6018

№ пл.	№ цех	№ ист.	Тип	Учет	Код в-ва	Выброс (г/с)	F	Лето			Зима		
								См/ПДК	Xm	Um (м/с)	См/ПДК	Xm	Um (м/с)
0	3	19	1	%	0110	0,0000530	1	0,0075	45,60	0,5000	0,0173	28,72	0,5364
0	10	158	1	%	0228	4,300000e-9	3	0,0000	67,30	1,4500	0,0000	70,42	1,5340
Итого:						0,0000530		0,0075			0,0173		

Группа суммации: 6028

№ пл.	№ цех	№ ист.	Тип	Учет	Код в-ва	Выброс (г/с)	F	Лето			Зима		
								См/ПДК	Хм	Um (м/с)	См/ПДК	Хм	Um (м/с)
0	10	88	1	%	0184	0,0000040	1	0,0045	45,60	0,5000	0,0037	54,13	0,7961
0	10	158	1	%	0184	5,100000e-9	3	0,0000	67,30	1,4500	0,0000	70,42	1,5340
0	10	158	1	%	0325	6,800000e-10	3	0,0000	67,30	1,4500	0,0000	70,42	1,5340
Итого:						0,0000040		0,0045			0,0037		

Группа суммации: 6032

№ пл.	№ цех	№ ист.	Тип	Учет	Код в-ва	Выброс (г/с)	F	Лето			Зима		
								См/ПДК	Хм	Um (м/с)	См/ПДК	Хм	Um (м/с)
0	1	137	1	%	0330	0,0620000	1	0,0249	99,67	0,7115	0,0178	125,46	1,0180
0	1	139	1	%	0330	0,0260000	1	0,0170	77,21	0,7074	0,0134	91,06	0,8719
0	7	207	1	%	0330	0,000000e0	1	0,0000	47,42	0,6933	0,0000	47,23	0,6945
0	10	88	1	%	0184	0,0000040	1	0,0045	45,60	0,5000	0,0037	54,13	0,7961
0	10	158	1	%	0184	5,100000e-9	3	0,0000	67,30	1,4500	0,0000	70,42	1,5340
0	10	158	1	%	0330	0,0606600	1	0,0172	134,60	1,4500	0,0160	140,83	1,5340
0	13	159	1	%	0330	0,0000260	1	0,0001	34,20	0,5000	0,0002	25,94	0,5000
0	13	6210	3	%	0330	0,0027510	1	0,0185	28,50	0,5000	0,0185	28,50	0,5000
0	16	6208	3	%	0330	0,0010690	1	0,0072	28,50	0,5000	0,0072	28,50	0,5000
0	16	6209	3	%	0330	0,0004980	1	0,0034	28,50	0,5000	0,0034	28,50	0,5000
Итого:						0,1530080		0,0929			0,0802		

Группа суммации: 6035

№ пл.	№ цех	№ ист.	Тип	Учет	Код в-ва	Выброс (г/с)	F	Лето			Зима		
								См/ПДК	Хм	Um (м/с)	См/ПДК	Хм	Um (м/с)
0	1	4	1	%	0337	0,0036940	1	0,0002	82,65	0,5000	0,0005	52,34	0,5000
0	1	64	1	%	0337	0,5834040	1	0,0780	57,00	0,5000	0,3287	26,31	0,5000
0	1	133	1	%	0337	0,0028600	1	0,0004	46,30	0,5000	0,0004	46,30	0,5000
0	1	137	1	%	0330	0,0620000	1	0,0249	99,67	0,7115	0,0178	125,46	1,0180
0	1	137	1	%	0337	0,7398000	1	0,0298	99,67	0,7115	0,0213	125,46	1,0180
0	1	138	1	%	0337	0,000000e0	1	0,0000	82,65	0,5000	0,0000	89,42	0,9447
0	1	139	1	%	0330	0,0260000	1	0,0170	77,21	0,7074	0,0134	91,06	0,8719
0	1	139	1	%	0337	0,7695000	1	0,0505	77,21	0,7074	0,0397	91,06	0,8719
0	1	140	1	%	0337	0,0026200	1	0,0004	46,30	0,5000	0,0004	46,30	0,5000
0	1	141	1	%	0337	0,000000e0	1	0,0000	82,65	0,5000	0,0000	89,62	0,9476
0	1	192	1	%	0337	0,0059200	1	0,0002	114,93	1,0912	0,0002	120,37	1,1523
0	1	193	1	%	0337	0,0055400	1	0,0003	86,86	0,8573	0,0003	92,01	0,9151
0	2	63	1	%	0337	0,0005200	1	0,0000	117,87	0,7921	0,0000	145,42	1,1631
0	2	113	1	%	0337	0,0036940	1	0,0022	31,21	0,5476	0,0016	39,27	0,8795
0	4	32	1	%	0337	0,0034500	1	0,0002	116,24	1,6994	0,0002	116,24	1,6994
0	4	161	1	%	0337	0,0040540	1	0,0005	57,00	0,5000	0,0006	59,69	0,7895
0	5	167	1	%	1071	0,0000700	1	0,0094	50,76	0,8095	0,0086	52,78	0,8929
0	6	171	1	%	0337	0,0036940	1	0,0010	42,75	0,5000	0,0014	34,64	0,5246
0	7	207	1	%	0330	0,000000e0	1	0,0000	47,42	0,6933	0,0000	47,23	0,6945
0	7	207	1	%	0337	0,0001210	1	0,0000	47,42	0,6933	0,0000	47,23	0,6945
0	10	61	1	%	0337	0,5185500	1	0,0017	382,80	1,9397	0,0016	400,46	2,4529
0	10	153	1	%	0337	0,0351200	1	0,0008	142,99	1,1589	0,0007	155,21	1,2823
0	10	154	1	%	0337	0,0379800	1	0,0004	187,16	1,1218	0,0004	196,15	1,1823
0	10	155	1	%	0337	0,0055200	1	0,0007	50,19	0,5000	0,0007	50,19	0,5000
0	10	158	1	%	0330	0,0606600	1	0,0172	134,60	1,4500	0,0160	140,83	1,5340
0	10	158	1	%	0337	0,2860000	1	0,0081	134,60	1,4500	0,0075	140,83	1,5340
0	10	250	1	%	0337	0,4560000	1	0,1847	35,84	0,5350	0,1280	47,55	0,9292
0	10	6075	3	%	0337	0,0137500	1	0,0786	11,40	0,5000	0,0786	11,40	0,5000
0	11	142	1	%	0337	0,0010560	1	0,0010	20,85	0,5000	0,0010	20,85	0,5000
0	11	143	1	%	0337	0,0021730	1	0,0012	26,49	0,5000	0,0012	26,49	0,5000
0	12	148	1	%	0337	0,0470000	1	0,0034	78,80	0,9005	0,0030	85,32	0,9828
0	12	149	1	%	0337	0,0671060	1	0,0014	159,80	1,6185	0,0013	166,88	1,7170
0	12	150	1	%	0337	0,0664200	1	0,0014	160,10	1,6185	0,0013	167,22	1,7177
0	13	159	1	%	0330	0,0000260	1	0,0001	34,20	0,5000	0,0002	25,94	0,5000
0	13	159	1	%	0337	0,0007960	1	0,0004	34,20	0,5000	0,0006	25,94	0,5000
0	13	6210	3	%	0330	0,0027510	1	0,0185	28,50	0,5000	0,0185	28,50	0,5000
0	13	6210	3	%	0337	0,2688440	1	0,1811	28,50	0,5000	0,1811	28,50	0,5000
0	16	6208	3	%	0330	0,0010690	1	0,0072	28,50	0,5000	0,0072	28,50	0,5000
0	16	6208	3	%	0337	0,0999660	1	0,0673	28,50	0,5000	0,0673	28,50	0,5000

0	16	6209	3	%	0330	0,0004980	1	0,0034	28,50	0,5000	0,0034	28,50	0,5000
0	16	6209	3	%	0337	0,0346860	1	0,0234	28,50	0,5000	0,0234	28,50	0,5000
1	0	1	1	%	0337	0,0114000	1	0,0003	119,70	0,5000	0,0002	144,22	0,9575
Итого:						4,2343120		0,8173			0,9782		

Группа суммации: 6036

№ пл.	№ цех	№ ист.	Тип	Учет	Код в-ва	Выброс (г/с)	F	Лето			Зима		
								См/ПДК	Хм	Um (м/с)	См/ПДК	Хм	Um (м/с)
0	1	137	1	%	0330	0,0620000	1	0,0249	99,67	0,7115	0,0178	125,46	1,0180
0	1	139	1	%	0330	0,0260000	1	0,0170	77,21	0,7074	0,0134	91,06	0,8719
0	5	167	1	%	1071	0,0000700	1	0,0094	50,76	0,8095	0,0086	52,78	0,8929
0	7	207	1	%	0330	0,000000e0	1	0,0000	47,42	0,6933	0,0000	47,23	0,6945
0	10	158	1	%	0330	0,0606600	1	0,0172	134,60	1,4500	0,0160	140,83	1,5340
0	13	159	1	%	0330	0,0000260	1	0,0001	34,20	0,5000	0,0002	25,94	0,5000
0	13	6210	3	%	0330	0,0027510	1	0,0185	28,50	0,5000	0,0185	28,50	0,5000
0	16	6208	3	%	0330	0,0010690	1	0,0072	28,50	0,5000	0,0072	28,50	0,5000
0	16	6209	3	%	0330	0,0004980	1	0,0034	28,50	0,5000	0,0034	28,50	0,5000
Итого:						0,1530740		0,0978			0,0850		

Группа суммации: 6037

№ пл.	№ цех	№ ист.	Тип	Учет	Код в-ва	Выброс (г/с)	F	Лето			Зима		
								См/ПДК	Хм	Um (м/с)	См/ПДК	Хм	Um (м/с)
0	1	4	1	%	0342	0,0002580	1	0,0036	82,65	0,5000	0,0080	52,34	0,5000
0	1	137	1	%	0330	0,0620000	1	0,0249	99,67	0,7115	0,0178	125,46	1,0180
0	1	139	1	%	0330	0,0260000	1	0,0170	77,21	0,7074	0,0134	91,06	0,8719
0	2	16	1	%	0342	0,0007640	1	0,0275	62,84	0,6890	0,0207	74,43	0,9897
0	2	113	1	%	0342	0,0002580	1	0,0387	31,21	0,5476	0,0279	39,27	0,8795
0	3	19	1	%	0342	0,0008330	1	0,0469	45,60	0,5000	0,1090	28,72	0,5364
0	5	69	1	%	0342	0,0001110	1	0,0037	57,00	0,5000	0,0054	47,08	0,5830
0	6	53	1	%	0342	0,0001110	1	0,0073	42,75	0,5000	0,0090	38,02	0,5656
0	6	171	1	%	0342	0,0003080	1	0,0201	42,75	0,5000	0,0288	34,64	0,5246
0	7	207	1	%	0330	0,000000e0	1	0,0000	47,42	0,6933	0,0000	47,23	0,6945
0	10	81	1	%	0342	0,0001110	1	0,0085	39,90	0,5000	0,0072	45,90	0,7010
0	10	158	1	%	0330	0,0606600	1	0,0172	134,60	1,4500	0,0160	140,83	1,5340
0	10	6075	3	%	0342	0,0002580	1	0,3686	11,40	0,5000	0,3686	11,40	0,5000
0	13	159	1	%	0330	0,0000260	1	0,0001	34,20	0,5000	0,0002	25,94	0,5000
0	13	6210	3	%	0330	0,0027510	1	0,0185	28,50	0,5000	0,0185	28,50	0,5000
0	16	6208	3	%	0330	0,0010690	1	0,0072	28,50	0,5000	0,0072	28,50	0,5000
0	16	6209	3	%	0330	0,0004980	1	0,0034	28,50	0,5000	0,0034	28,50	0,5000
Итого:						0,1560160		0,6133			0,6611		

Группа суммации: 6039

№ пл.	№ цех	№ ист.	Тип	Учет	Код в-ва	Выброс (г/с)	F	Лето			Зима		
								См/ПДК	Хм	Um (м/с)	См/ПДК	Хм	Um (м/с)
0	1	1	1	%	0322	0,000000e0	1	0,0000	92,63	0,5078	0,0000	129,98	0,9852
0	1	6	1	%	0302	0,0000260	1	0,0000	91,20	0,5000	0,0000	63,17	0,6465
0	1	7	1	%	0322	0,000000e0	1	0,0000	91,20	0,5000	0,0000	95,64	0,7924
0	1	93	1	%	0316	0,000000e0	1	0,0000	91,88	0,5038	0,0000	135,19	1,0563
0	1	94	1	%	0322	0,0004020	1	0,0003	91,20	0,5000	0,0002	129,96	0,9955
0	1	96	1	%	0316	0,000000e0	1	0,0000	91,88	0,5038	0,0000	135,19	1,0563
0	1	97	1	%	0322	0,0004400	1	0,0003	91,20	0,5000	0,0002	128,04	0,9817
0	1	99	1	%	0316	0,000000e0	1	0,0000	91,20	0,5000	0,0000	128,14	1,0197
0	1	100	1	%	0322	0,0004410	1	0,0003	94,85	0,5200	0,0002	132,19	0,9974
0	1	102	1	%	0316	0,000000e0	1	0,0000	106,70	0,5850	0,0000	147,26	1,1036
0	1	106	1	%	0322	0,000000e0	1	0,0000	91,20	0,5000	0,0000	53,36	0,5000
0	1	132	1	%	0322	0,0005700	1	0,0004	117,64	0,8256	0,0002	148,31	1,3306
0	1	188	1	%	0322	0,0005870	1	0,0012	59,85	0,5000	0,0007	86,83	1,0548
0	1	189	1	%	0322	0,0005900	1	0,0012	59,85	0,5000	0,0007	86,83	1,0548
0	2	9	1	%	0322	0,0059170	1	0,0043	93,66	0,5135	0,0021	150,65	1,2389
0	2	10	1	%	0322	0,0054480	1	0,0041	91,29	0,5005	0,0020	148,02	1,2225
0	2	11	1	%	0322	0,0063220	1	0,0038	106,70	0,5850	0,0020	160,07	1,2655
0	2	12	1	%	0322	0,0062470	1	0,0039	104,33	0,5720	0,0020	158,12	1,2576
0	2	13	1	%	0322	0,0049360	1	0,0016	143,46	0,6292	0,0009	208,49	1,2933
0	3	23	1	%	0322	0,000000e0	1	0,0000	62,24	0,5460	0,0000	81,56	0,9424
0	3	25	1	%	0316	0,0034150	1	0,0033	128,71	1,1291	0,0028	137,22	1,3138

0	3	26	1	%	0322	0,0002140	1	0,0004	66,69	0,5850	0,0003	85,83	0,9783
0	3	27	1	%	0302	0,0000260	1	0,0000	77,06	0,6760	0,0000	93,82	1,0221
0	3	27	1	%	0316	0,000000e0	1	0,0000	77,06	0,6760	0,0000	93,82	1,0221
0	3	27	1	%	0322	0,0001320	1	0,0002	77,06	0,6760	0,0001	93,82	1,0221
0	4	115	1	%	0322	0,000000e0	1	0,0000	51,30	0,5000	0,0000	32,51	0,5000
0	9	59	1	%	0322	0,0001010	1	0,0004	53,35	0,7800	0,0003	62,33	1,0910
0	9	86	1	%	0322	0,0008380	1	0,0031	45,60	0,5000	0,0132	21,10	0,5000
0	12	144	1	%	0316	0,0322200	1	0,0053	271,39	1,0821	0,0033	356,73	1,8780
0	12	305	1	%	0316	0,000000e0	1	0,0000	80,29	0,7043	0,0000	98,59	1,0819
0	12	306	1	%	0316	0,000000e0	1	0,0000	81,23	0,7125	0,0000	99,32	1,0861
0	14	190	1	%	0322	0,000000e0	1	0,0000	85,07	0,8291	0,0000	95,23	1,0666
Итого:						0,0688720		0,0340			0,0313		

Группа суммации: 6040

№ пл.	№ цех	№ ист.	Тип	Учет	Код в-ва	Выброс (г/с)	F	Лето			Зима		
								См/ПДК	Xm	Um (м/с)	См/ПДК	Xm	Um (м/с)
0	1	4	1	%	0337	0,0036940	1	0,0002	82,65	0,5000	0,0005	52,34	0,5000
0	1	4	1	%	2908	0,0002640	1	0,0002	82,65	0,5000	0,0005	52,34	0,5000
0	1	64	1	%	0337	0,5834040	1	0,0780	57,00	0,5000	0,3287	26,31	0,5000
0	1	133	1	%	0337	0,0028600	1	0,0004	46,30	0,5000	0,0004	46,30	0,5000
0	1	137	1	%	0337	0,7398000	1	0,0298	99,67	0,7115	0,0213	125,46	1,0180
0	1	138	1	%	0337	0,000000e0	1	0,0000	82,65	0,5000	0,0000	89,42	0,9447
0	1	139	1	%	0337	0,7695000	1	0,0505	77,21	0,7074	0,0397	91,06	0,8719
0	1	140	1	%	0337	0,0026200	1	0,0004	46,30	0,5000	0,0004	46,30	0,5000
0	1	141	1	%	0337	0,000000e0	1	0,0000	82,65	0,5000	0,0000	89,62	0,9476
0	1	192	1	%	0337	0,0059200	1	0,0002	114,93	1,0912	0,0002	120,37	1,1523
0	1	193	1	%	0337	0,0055400	1	0,0003	86,86	0,8573	0,0003	92,01	0,9151
0	2	14	1	%	2908	0,1082300	2,5	0,1947	76,30	1,1273	0,1572	84,06	1,4041
0	2	16	1	%	2908	0,0000160	1	0,0000	62,84	0,6890	0,0000	74,43	0,9897
0	2	17	1	%	2908	0,0015720	2,5	0,1571	11,20	0,6048	0,1306	12,62	0,7871
0	2	63	1	%	0337	0,0005200	1	0,0000	117,87	0,7921	0,0000	145,42	1,1631
0	2	113	1	%	0337	0,0036940	1	0,0022	31,21	0,5476	0,0016	39,27	0,8795
0	2	113	1	%	2908	0,0002640	3	0,0079	15,61	0,5476	0,0057	19,64	0,8795
0	2	225	1	%	2908	0,0143390	2	0,0639	42,75	0,5000	0,0468	55,04	0,9144
0	2	304	1	%	2908	0,0004970	2,5	0,1185	6,46	0,5000	0,0935	7,89	0,6807
0	3	19	1	%	2908	0,0000790	1	0,0003	45,60	0,5000	0,0007	28,72	0,5364
0	4	29	1	%	2908	0,0056500	2,5	0,0530	28,50	0,5000	0,0580	28,85	0,7653
0	4	32	1	%	0337	0,0034500	1	0,0002	116,24	1,6994	0,0002	116,24	1,6994
0	4	32	1	%	2908	0,0309190	3	0,0964	58,12	1,6994	0,0964	58,12	1,6994
0	4	33	1	%	2908	0,0182280	2,5	0,1015	35,63	0,5000	0,0860	41,54	0,7806
0	4	35	1	%	2908	0,0069070	2,5	0,0590	30,72	0,5390	0,0419	39,13	0,8850
0	4	36	1	%	2908	0,0181860	2,5	0,1013	35,63	0,5000	0,0992	38,75	0,8249
0	4	37	1	%	2908	0,0118820	2,5	0,0662	35,63	0,5000	0,0625	39,35	0,8045
0	4	40	1	%	2908	0,0024630	2,5	0,2311	11,97	0,6720	0,1996	13,01	0,8141
0	4	65	1	%	2908	0,0083240	2,5	0,0464	35,63	0,5000	0,0470	37,71	0,7799
0	4	161	1	%	0337	0,0040540	1	0,0005	57,00	0,5000	0,0006	59,69	0,7895
0	4	161	1	%	2908	0,0135890	3	0,0908	28,50	0,5000	0,0943	29,85	0,7895
0	4	191	1	%	2908	0,0014360	2,5	0,2031	8,91	0,5000	0,2077	9,23	0,7103
0	4	205	1	%	2908	0,0001020	3	0,0007	28,50	0,5000	0,0021	15,37	0,5000
0	5	41	1	%	2908	0,0053990	2,5	0,6970	9,26	0,5000	0,5443	11,28	0,7736
0	5	42	1	%	2908	0,0051580	2,5	0,4620	12,62	0,7379	0,4120	13,35	0,8446
0	5	43	1	%	2908	0,0073720	2,5	0,5850	13,64	0,7976	0,5213	14,38	0,9068
0	5	67	1	%	2908	0,0032280	2,5	0,3448	11,23	0,6567	0,2838	12,63	0,8534
0	5	68	1	%	2908	0,0031810	2,5	0,3935	10,15	0,5937	0,3121	11,84	0,8274
0	6	171	1	%	0337	0,0036940	1	0,0010	42,75	0,5000	0,0014	34,64	0,5246
0	6	171	1	%	2908	0,0002640	1	0,0012	42,75	0,5000	0,0016	34,64	0,5246
0	6	206	1	%	2908	0,0097690	2,5	0,2819	27,12	1,9032	0,2819	27,12	1,9032
0	7	56	1	%	2908	0,0027640	2,5	0,0804	18,78	0,5859	0,0726	19,91	0,6737
0	7	207	1	%	0337	0,0001210	1	0,0000	47,42	0,6933	0,0000	47,23	0,6945
0	8	6071	3	%	2908	0,0017500	3	0,5000	5,70	0,5000	0,5000	5,70	0,5000
0	8	6072	3	%	2908	0,0007290	3	0,2083	5,70	0,5000	0,2083	5,70	0,5000
0	9	82	1	%	2908	0,0000170	2	0,0015	14,71	0,8599	0,0015	14,71	0,8599
0	10	61	1	%	0337	0,5185500	1	0,0017	382,80	1,9397	0,0016	400,46	2,4529
0	10	80	1	%	2908	0,0029400	2,5	0,0735	24,90	1,1648	0,0735	24,90	1,1648
0	10	153	1	%	0337	0,0351200	1	0,0008	142,99	1,1589	0,0007	155,21	1,2823
0	10	154	1	%	0337	0,0379800	1	0,0004	187,16	1,1218	0,0004	196,15	1,1823
0	10	155	1	%	0337	0,0055200	1	0,0007	50,19	0,5000	0,0007	50,19	0,5000
0	10	158	1	%	0337	0,2860000	1	0,0081	134,60	1,4500	0,0075	140,83	1,5340
0	10	250	1	%	0337	0,4560000	1	0,1847	35,84	0,5350	0,1280	47,55	0,9292
0	10	6075	3	%	0337	0,0137500	1	0,0786	11,40	0,5000	0,0786	11,40	0,5000

0	10	6075	3	%	2908	0,0002780	1	0,0265	11,40	0,5000	0,0265	11,40	0,5000
0	11	142	1	%	0337	0,0010560	1	0,0010	20,85	0,5000	0,0010	20,85	0,5000
0	11	143	1	%	0337	0,0021730	1	0,0012	26,49	0,5000	0,0012	26,49	0,5000
0	12	148	1	%	0337	0,0470000	1	0,0034	78,80	0,9005	0,0030	85,32	0,9828
0	12	149	1	%	0337	0,0671060	1	0,0014	159,80	1,6185	0,0013	166,88	1,7170
0	12	150	1	%	0337	0,0664200	1	0,0014	160,10	1,6185	0,0013	167,22	1,7177
0	13	159	1	%	0337	0,0007960	1	0,0004	34,20	0,5000	0,0006	25,94	0,5000
0	13	6210	3	%	0337	0,2688440	1	0,1811	28,50	0,5000	0,1811	28,50	0,5000
0	16	6208	3	%	0337	0,0999660	1	0,0673	28,50	0,5000	0,0673	28,50	0,5000
0	16	6209	3	%	0337	0,0346860	1	0,0234	28,50	0,5000	0,0234	28,50	0,5000
1	0	1	1	%	0337	0,0114000	1	0,0003	119,70	0,5000	0,0002	144,22	0,9575
Итого:						4,3670340		5,9672			5,5619		

Расчет проводился по веществам (группам суммации)

Код	Наименование вещества	Предельно Допустимая Концентрация			*Поправ. коэф. к ПДК/ОБУВ	Фоновая концентр.	
		Тип	Спр. значение	Исп. в расч.		Учет	Интерп.
0023	Суммарное содерж. твердых (16 веществ) (сумма)	ОБУВ	0,3000000	0,3000000	1	Да	Нет
0110	диВанадий пентоксид (пыль) (Ванадия пятиокись)	ПДК м/р	0,0080000	0,0080000	1	Нет	Нет
0123	Железо (II)оксид (в пересчете на железо)	ПДК м/р	0,2000000	0,2000000	1	Нет	Нет
0124	Кадмий и его соединения (в пересчете на кадмий)	ПДК м/р	0,0030000	0,0030000	1	Нет	Нет
0140	Медь и ее соединения (в пересчете на медь)	ПДК м/р	0,0030000	0,0030000	1	Нет	Нет
0143	Марганец и его соединения (в пересчете на марганца (IV) оксид)	ПДК м/р	0,0100000	0,0100000	1	Нет	Нет
0146	Медь (II) оксид	ПДК м/р	0,0200000	0,0200000	1	Нет	Нет
0150	Натрий гидроксид (натр едкий, сода каустическая)	ОБУВ	0,0100000	0,0100000	1	Нет	Нет
0155	диНатрий карбонат (сода кальцинированная)	ПДК м/р	0,0400000	0,0400000	1	Нет	Нет
0163	Никель (Никель металлический)	ПДК м/р	0,0100000	0,0100000	1	Нет	Нет
0164	Никель оксид (в пересчете на никель)	ПДК м/р	0,0100000	0,0100000	1	Нет	Нет
0168	Олово и его соединения (в пересчете на олово)	ПДК м/р	0,0400000	0,0400000	1	Нет	Нет
0183	Ртуть и ее соединения (в пересчете на ртуть)	ПДК м/р	0,0006000	0,0006000	1	Нет	Нет
0184	Свинец и его неорганические соединения (в пересчете на свинец)	ПДК м/р	0,0010000	0,0010000	1	Нет	Нет
0206	Цинк динитрат (цинк нитрат) (в пересчете на цинк)	ПДК м/р	0,3000000	0,3000000	1	Нет	Нет
0228	Хрома трехвалентные соединения (в пересчете на хром)	ОБУВ	0,0100000	0,0100000	1	Нет	Нет
0229	Цинк и его соединения (в пересчете на цинк)	ПДК м/р	0,2500000	0,2500000	1	Нет	Нет
0289	Цинк фосфат (однозамещенный) /в пересчете на цинк/	ОБУВ	0,0050000	0,0050000	1	Нет	Нет
0301	Азот (IV) оксид (азота диоксид)	ПДК м/р	0,2500000	0,2500000	1	Да	Нет
0302	Азотная кислота	ПДК м/р	0,4000000	0,4000000	1	Нет	Нет
0303	Аммиак	ПДК м/р	0,2000000	0,2000000	1	Нет	Нет
0308	Ортоборная кислота (борная кислота)	ПДК м/р	0,2000000	0,2000000	1	Нет	Нет
0316	Гидрохлорид (водород хлорид, соляная кислота)	ПДК м/р	0,2000000	0,2000000	1	Нет	Нет
0322	Серная кислота	ПДК м/р	0,3000000	0,3000000	1	Нет	Нет
0325	Мышьяк, неорганические соединения (в пересчете на мышьяк)	ПДК м/р	0,0080000	0,0080000	1	Нет	Нет

Код	Наименование вещества	Предельно Допустимая Концентрация			*Поправ. коэф. к ПДК/ОБУВ	Фоновая концентр.	
		Тип	Спр. значение	Исп. в расч.		Учет	Интерп.
0328	Углерод черный (Сажа)	ПДК м/р	0,1500000	0,1500000	1	Нет	Нет
0330	Сера диоксид (ангидрид сернистый, сера(IV)оксид, сернистый газ)	ПДК м/р	0,5000000	0,5000000	1	Нет	Нет
0337	Углерод оксид (окись углерода, угарный газ)	ПДК м/р	5,0000000	5,0000000	1	Да	Нет
0342	Фтористые газообразные соединения (гидрофторид)	ПДК м/р	0,0200000	0,0200000	1	Нет	Нет
0348	Ортофосфорная кислота	ОБУВ	0,0200000	0,0200000	1	Нет	Нет
0401	Углеводороды предельные алифатического ряда C1-C10	ПДК м/р	25,0000000	25,0000000	1	Нет	Нет
0550	Углеводороды непредельные алифатического ряда	ПДК м/р	3,0000000	3,0000000	1	Нет	Нет
0551	Углеводороды алициклические	ПДК м/р	1,4000000	1,4000000	1	Нет	Нет
0616	Ксилолы (смесь изомеров о-, м-, п-ксилол)	ПДК м/р	0,2000000	0,2000000	1	Нет	Нет
0620	Винилбензол (стирол)	ПДК м/р	0,0400000	0,0400000	1	Нет	Нет
0621	Толуол (метилбензол)	ПДК м/р	0,6000000	0,6000000	1	Нет	Нет
0655	Углеводороды ароматические	ПДК м/р	0,1000000	0,1000000	1	Нет	Нет
1042	Бутан-1-ол (бутиловый спирт)	ПДК м/р	0,1000000	0,1000000	1	Нет	Нет
1048	2-Метилпропан-1-ол (изобутиловый спирт)	ПДК м/р	0,1000000	0,1000000	1	Нет	Нет
1061	Этанол (этиловый спирт)	ПДК м/р	5,0000000	5,0000000	1	Нет	Нет
1071	Фенол (гидроксibenзол)	ПДК м/р	0,0100000	0,0100000	1	Нет	Нет
1119	2-Этоксиэтанол (этиловый эфирэтиленгликоля, этилцеллозольв)	ОБУВ	0,7000000	0,7000000	1	Нет	Нет
1210	Бутилацетат (уксусной кислоты бутиловый эфир)	ПДК м/р	0,1000000	0,1000000	1	Нет	Нет
1401	Пропан-2-он (ацетон)	ПДК м/р	0,3500000	0,3500000	1	Нет	Нет
1411	Циклогексанон	ПДК м/р	0,0400000	0,0400000	1	Нет	Нет
2735	Масло минеральное нефтяное (веретенное, машинное и др.)	ПДК м/р	0,0500000	0,0500000	1	Нет	Нет
2754	Углеводороды предельные алифатического ряда C11-C19	ПДК м/р	1,0000000	1,0000000	1	Нет	Нет
2902	Твердые частицы (недифференцированная по составу пыль/аэрозоль)	ПДК м/р	0,3000000	0,3000000	1	Да	Нет
2908	Пыль неорганическая содержащая SiO2 менее 70%	ПДК м/р	0,3000000	0,3000000	1	Нет	Нет
2920	Пыль меховая (шерстяная, пушковая)	ОБУВ	0,0300000	0,0300000	1	Нет	Нет
2936	Пыль древесная	ПДК м/р	0,4000000	0,4000000	1	Нет	Нет
3132	Натрий фосфат (натрий ортофосфат)	ПДК м/р	0,1000000	0,1000000	1	Нет	Нет
6008	Группа суммации: Азота диоксид, серы диоксид	Группа	-	-	1	Нет	Нет
6009	Группа суммации: Азота диоксид, серы диоксид, углерода оксид, фенол	Группа	-	-	1	Нет	Нет
6012	Группа суммации: Ацетон и фенол	Группа	-	-	1	Нет	Нет
6016	Группа суммации: Аэрозоли пятиокси ванадия и окислов марганца	Группа	-	-	1	Нет	Нет
6017	Группа суммации: Аэрозоли пятиокси ванадия и серы диоксид	Группа	-	-	1	Нет	Нет
6018	Группа суммации: Аэрозоли пятиокси ванадия и трехокси хрома	Группа	-	-	1	Нет	Нет

6028	Группа суммации: Мышьяк, свинец	Группа	-	-	1	Нет	Нет
6032	Группа суммации: Свинца оксид, серы диоксид	Группа	-	-	1	Нет	Нет
6035	Группа суммации: Серы диоксид, окись углерода, фенол	Группа	-	-	1	Нет	Нет
6036	Группа суммации: Серы диоксид и фенол	Группа	-	-	1	Нет	Нет
6037	Группа суммации: Серы диоксид, фтористые газообразные соединения	Группа	-	-	1	Нет	Нет
6039	Группа суммации: Кислоты: серная, соляная и азотная	Группа	-	-	1	Нет	Нет
6040	Группа суммации: Углерода оксид и пыль неорганич.,содерж. двуокись кремния <70%	Группа	-	-	1	Нет	Нет

*Используется при необходимости применения особых нормативных требований. При изменении значения параметра "Поправочный коэффициент к ПДК/ОБУВ", по умолчанию равного 1, получаемые результаты расчета максимальной концентрации следует сравнивать не со значением коэффициента, а с 1.

Посты измерения фоновых концентраций

№ поста	Наименование	Координаты поста	
		х	у
1	Новый пост	0	0

Код в-ва	Наименование вещества	Фоновые концентрации				
		Штиль	Север	Восток	Юг	Запад
0301	Азот (IV) оксид (азота диоксид)	0,05	0,05	0,05	0,05	0,05
0303	Аммиак	0,014	0,014	0,014	0,014	0,014
0330	Сера диоксид (ангидрид сернистый, сера(IV-оксид, сернистый газ)	0,06	0,06	0,06	0,06	0,06
0337	Углерод оксид (окись углерода, угарный газ)	0,779	0,779	0,779	0,779	0,779
1071	Фенол (гидроксibenзол)	0,0056	0,0056	0,0056	0,0056	0,0056
1325	Формальдегид (метаналь)	0,019	0,019	0,019	0,019	0,019
2902	Твердые частицы (недифференцированная по составу пыль/аэрозоль)	0,061	0,061	0,061	0,061	0,061

Перебор метеопараметров при расчете

Набор-автомат

Перебор скоростей ветра осуществляется автоматически

Направление ветра

Начало сектора	Конец сектора	Шаг перебора ветра
0	360	1

Данные застройки

№	Название здания	Н (м)	Точка 1		Точка 2		Точка 3		Точка 4	
1	Жилой дом по ул. Первомайской, 7	9,0	X	60,0	X	67,5	X	17,0	X	9,5
			Y	-456,0	Y	-449,4	Y	-391,3	Y	-397,9
2	Жилой дом по ул. Первомайской, 2	27,0	X	-98,0	X	-87,6	X	-110,7	X	-121,1
			Y	-324,0	Y	-320,4	Y	-253,3	Y	-256,9
3	Жилой дом по ул. Первомайской, 4	27,0	X	-147,0	X	-138,1	X	-160,8	X	-169,7
			Y	-342,0	Y	-337,5	Y	-292,9	Y	-297,4
4	Жилой дом по ул. Фрунзе, 9	27,0	X	-182,0	X	-136,9	X	-141,0	X	-186,1
			Y	-278,0	Y	-261,6	Y	-250,3	Y	-266,7
5	Жилой дом по ул. Фрунзе, 11	27,0	X	-234,0	X	-189,8	X	-193,6	X	-237,8
			Y	-299,0	Y	-282,9	Y	-272,6	Y	-288,7

Координаты точек указаны в метрах

Расчетные области

Расчетные площадки

№	Тип	Полное описание площадки				Ширина, (м)	Шаг, (м)		Высота, (м)	Комментарий
		Координаты середины 1-й стороны (м)		Координаты середины 2-й стороны (м)						
		X	Y	X	Y		X	Y		
1	Заданная	-570	200	930	200	1500	50	50	2	

Расчетные точки

№	Координаты точки (м)		Высо- та (м)	Тип точки	Комментарий
	X	Y			
35	174,00	-272,00	2	точка пользователя	На территории УПК № 1
1	360,00	-262,00	2	на границе С33	На границе расчетной С33
2	184,00	-240,00	2	на границе С33	На границе расчетной С33
3	63,00	-91,00	2	на границе С33	На границе расчетной С33
4	-55,00	68,00	2	на границе С33	На границе расчетной С33
5	-77,00	208,00	2	на границе С33	На границе расчетной С33
6	81,00	313,00	2	на границе С33	На границе расчетной С33
7	12,00	443,00	2	на границе С33	На границе расчетной С33
8	104,00	559,00	2	на границе С33	На границе расчетной С33
9	296,00	575,00	2	на границе С33	На границе расчетной С33
10	474,00	512,00	2	на границе С33	На границе расчетной С33
11	652,00	428,00	2	на границе С33	На границе расчетной С33
12	769,00	270,00	2	на границе С33	На границе расчетной С33
13	796,00	77,00	2	на границе С33	На границе расчетной С33
14	704,00	-95,00	2	на границе С33	На границе расчетной С33
15	548,00	-210,00	2	на границе С33	На границе расчетной С33
16	24,00	-395,00	2	на границе жилой зоны	На жилом доме по ул. Первомайской, 7
16	24,00	-395,00	7,5	на границе жилой зоны	На жилом доме по ул. Первомайской, 7
17	-59,00	466,00	2	на границе жилой зоны	На жилой усадебной застройке
18	-59,00	373,00	2	на границе жилой зоны	На жилой усадебной застройке
19	-58,00	262,00	2	на границе жилой зоны	На жилой усадебной застройке
20	-186,00	369,00	2	на границе жилой зоны	На жилой усадебной застройке
21	-173,00	261,00	2	на границе жилой зоны	На жилой усадебной застройке
22	-91,00	-291,00	2	на границе жилой зоны	На жилом доме по ул. Первомайской, 2
22	-91,00	-291,00	7,5	на границе жилой зоны	На жилом доме по ул. Первомайской, 2
22	-91,00	-291,00	15	на границе жилой зоны	На жилом доме по ул. Первомайской, 2
22	-91,00	-291,00	22,5	на границе жилой зоны	На жилом доме по ул. Первомайской, 2
23	-134,00	-253,00	2	на границе жилой зоны	На жилом доме по ул. Фрунзе, 9
23	-134,00	-253,00	7,5	на границе жилой зоны	На жилом доме по ул. Фрунзе, 9
23	-134,00	-253,00	15	на границе жилой зоны	На жилом доме по ул. Фрунзе, 9
23	-134,00	-253,00	22,5	на границе жилой зоны	На жилом доме по ул. Фрунзе, 9
24	421,00	-419,00	2	на границе жилой зоны	На жилой усадебной застройке
25	-195,00	94,00	2	на границе жилой зоны	На жилой усадебной застройке
26	-101,00	79,00	2	на границе жилой зоны	На жилой усадебной застройке
27	-132,00	-58,00	2	на границе жилой зоны	На жилой усадебной застройке
28	19,00	-74,00	2	на границе жилой зоны	На жилой усадебной застройке
29	-73,00	-146,00	2	на границе жилой зоны	На жилой усадебной застройке
30	57,00	-169,00	2	на границе жилой зоны	На жилой усадебной застройке
31	-136,00	-342,00	2	на границе жилой зоны	На жилом доме по ул. Первомайской, 4
31	-136,00	-342,00	7,5	на границе жилой зоны	На жилом доме по ул. Первомайской, 4
31	-136,00	-342,00	15	на границе жилой зоны	На жилом доме по ул. Первомайской, 4
31	-136,00	-342,00	22,5	на границе жилой зоны	На жилом доме по ул. Первомайской, 4

32	-91,00	-326,00	2	на границе жилой зоны	На жилом доме по ул. Первомайской, 2
32	-91,00	-326,00	7,5	на границе жилой зоны	На жилом доме по ул. Первомайской, 2
32	-91,00	-326,00	15	на границе жилой зоны	На жилом доме по ул. Первомайской, 2
32	-91,00	-326,00	22,5	на границе жилой зоны	На жилом доме по ул. Первомайской, 2
33	-65,00	-382,00	2	на границе жилой зоны	На жилой усадебной застройке
34	351,00	-336,00	2	на границе жилой зоны	На жилой усадебной застройке

Вещества, расчет для которых не целесообразен
Критерий целесообразности расчета E3=0,01

Код	Наименование	Сумма Ст/ПДК
0140	Медь и ее соединения (в пересчете на медь)	0,0000026
0168	Олово и его соединения (в пересчете на олово)	0,0000695
0183	Ртуть и ее соединения (в пересчете на ртуть)	0,0001087
0184	Свинец и его неорганические соединения (в пересчете на свинец)	0,0037093
0206	Цинк динитрат (цинк нитрат) (в пересчете на цинк)	0,0005594
0228	Хрома трехвалентные соединения (в пересчете на хром)	0,0000002
0289	Цинк фосфат (однозамещенный) /в пересчете на цинк/	0,0067430
0302	Азотная кислота	0,0000518
0308	Ортоборная кислота (борная кислота)	0,0014428
0316	Гидрохлорид (водород хлорид, соляная кислота)	0,0060910
0325	Мышьяк, неорганические соединения (в пересчете на мышьяк)	3,355688e-8
0348	Ортофосфорная кислота	0,0000731
0401	Углеводороды предельные алифатического ряда C1-C10	0,0005696
0550	Углеводороды непредельные алифатического ряда	0,0097715
1061	Этанол (этиловый спирт)	0,0058685
1071	Фенол (гидроксибензол)	0,0085596
6028	Мышьяк, свинец	0,0037093

**Результаты расчета по веществам
(расчетные точки)**

Типы точек:
0 - расчетная точка пользователя
1 - точка на границе охранной зоны
2 - точка на границе производственной зоны
3 - точка на границе СЗЗ
4 - на границе жилой зоны
5 - на границе застройки

№	Коорд Х(м)	Коорд У(м)	Высота (м)	Концентр. (д. ПДК)	Напр. ветра	Скор. ветра	Фон (д. ПДК)	Фон до искл.	Тип точки

Вещество: 0023 Суммарное содерж. твердых (16 веществ)

6	81	313	2	0,51	128	1,20	0,041	0,203	3
4	-55	68	2	0,43	60	1,20	0,050	0,203	3
5	-77	208	2	0,40	95	0,50	0,072	0,203	3
26	-101	79	2	0,40	68	1,20	0,073	0,203	4
19	-58	262	2	0,40	105	0,50	0,075	0,203	4
7	12	443	2	0,38	140	0,50	0,088	0,203	3
18	-59	373	2	0,37	124	0,50	0,092	0,203	4
28	19	-74	2	0,37	22	1,57	0,094	0,203	4
3	63	-91	2	0,35	18	0,50	0,103	0,203	3
21	-173	261	2	0,35	102	0,50	0,104	0,203	4
8	104	559	2	0,35	165	0,50	0,105	0,203	3
25	-195	94	2	0,35	76	1,57	0,107	0,203	4
17	-59	466	2	0,35	136	0,50	0,108	0,203	4
27	-132	-58	2	0,34	48	2,05	0,109	0,203	4
9	296	575	2	0,34	196	0,50	0,114	0,203	3
20	-186	369	2	0,33	115	0,50	0,120	0,203	4
30	57	-169	2	0,32	18	0,50	0,122	0,203	4
29	-73	-146	2	0,32	31	2,05	0,124	0,203	4
10	474	512	2	0,32	222	0,50	0,127	0,203	3
2	184	-240	2	0,31	3	0,50	0,134	0,203	3
1	360	-262	2	0,30	343	0,50	0,137	0,203	3
35	174	-272	2	0,30	4	0,50	0,138	0,203	0
13	796	77	2	0,30	281	6,00	0,140	0,203	3
15	548	-210	2	0,30	322	0,50	0,141	0,203	3
11	652	428	2	0,29	240	0,50	0,142	0,203	3
14	704	-95	2	0,29	302	0,50	0,144	0,203	3
12	769	270	2	0,29	260	0,50	0,145	0,203	3
23	-134	-253	22,5	0,29	36	0,50	0,147	0,203	4
23	-134	-253	15	0,29	36	0,50	0,147	0,203	4
23	-134	-253	7,5	0,29	36	0,50	0,147	0,203	4
23	-134	-253	2	0,29	36	0,50	0,147	0,203	4
34	351	-336	2	0,29	346	0,50	0,148	0,203	4
22	-91	-291	22,5	0,29	30	0,50	0,149	0,203	4
22	-91	-291	15	0,29	30	0,50	0,149	0,203	4
22	-91	-291	7,5	0,29	30	0,50	0,149	0,203	4
22	-91	-291	2	0,29	30	0,50	0,149	0,203	4
32	-91	-326	22,5	0,28	29	0,50	0,153	0,203	4
32	-91	-326	15	0,28	29	0,50	0,153	0,203	4
32	-91	-326	7,5	0,28	29	0,50	0,153	0,203	4
32	-91	-326	2	0,28	29	0,50	0,153	0,203	4
16	24	-395	7,5	0,27	17	0,50	0,156	0,203	4
16	24	-395	2	0,27	17	0,50	0,156	0,203	4
31	-136	-342	22,5	0,27	32	0,50	0,157	0,203	4
31	-136	-342	15	0,27	32	0,50	0,157	0,203	4

31	-136	-342	7,5	0,27	32	0,50	0,157	0,203	4
31	-136	-342	2	0,27	32	0,50	0,157	0,203	4
33	-65	-382	2	0,27	25	0,50	0,158	0,203	4
24	421	-419	2	0,27	342	0,50	0,159	0,203	4

Вещество: 0110 диВанадий пентоксид (пыль) (Ванадия пентоксид)

6	81	313	2	1,9e-3	138	2,13	0,000	0,000	3
3	63	-91	2	1,8e-3	46	2,13	0,000	0,000	3
28	19	-74	2	1,6e-3	54	3,01	0,000	0,000	4
4	-55	68	2	1,5e-3	83	3,01	0,000	0,000	3
30	57	-169	2	1,4e-3	38	4,25	0,000	0,000	4
2	184	-240	2	1,3e-3	14	4,25	0,000	0,000	3
5	-77	208	2	1,3e-3	106	4,25	0,000	0,000	3
19	-58	262	2	1,3e-3	115	4,25	0,000	0,000	4
26	-101	79	2	1,3e-3	86	4,25	0,000	0,000	4
1	360	-262	2	1,2e-3	346	4,25	0,000	0,000	3
35	174	-272	2	1,2e-3	14	6,00	0,000	0,000	0
15	548	-210	2	1,1e-3	319	6,00	0,000	0,000	3
18	-59	373	2	1,1e-3	129	6,00	0,000	0,000	4
7	12	443	2	1,1e-3	143	6,00	0,000	0,000	3
29	-73	-146	2	1,1e-3	54	6,00	0,000	0,000	4
27	-132	-58	2	1,0e-3	68	6,00	0,000	0,000	4
34	351	-336	2	9,9e-4	350	6,00	0,000	0,000	4
10	474	512	2	9,8e-4	207	6,00	0,000	0,000	3
25	-195	94	2	9,4e-4	89	6,00	0,000	0,000	4
21	-173	261	2	9,4e-4	109	6,00	0,000	0,000	4
9	296	575	2	9,3e-4	183	6,00	0,000	0,000	3
14	704	-95	2	9,1e-4	295	6,00	0,000	0,000	3
8	104	559	2	9,0e-4	160	6,00	0,000	0,000	3
17	-59	466	2	8,9e-4	138	6,00	0,000	0,000	4
11	652	428	2	8,6e-4	230	6,00	0,000	0,000	3
12	769	270	2	8,0e-4	252	6,00	0,000	0,000	3
20	-186	369	2	8,0e-4	120	6,00	0,000	0,000	4
13	796	77	2	8,0e-4	273	6,00	0,000	0,000	3
22	-91	-291	22,5	7,8e-4	42	6,00	0,000	0,000	4
22	-91	-291	15	7,8e-4	42	6,00	0,000	0,000	4
22	-91	-291	7,5	7,8e-4	42	6,00	0,000	0,000	4
22	-91	-291	2	7,8e-4	42	6,00	0,000	0,000	4
23	-134	-253	22,5	7,7e-4	48	6,00	0,000	0,000	4
23	-134	-253	15	7,7e-4	48	6,00	0,000	0,000	4
23	-134	-253	7,5	7,7e-4	48	6,00	0,000	0,000	4
23	-134	-253	2	7,7e-4	48	6,00	0,000	0,000	4
24	421	-419	2	7,6e-4	344	6,00	0,000	0,000	4
16	24	-395	7,5	7,4e-4	26	6,00	0,000	0,000	4
16	24	-395	2	7,4e-4	26	6,00	0,000	0,000	4
32	-91	-326	22,5	7,3e-4	40	6,00	0,000	0,000	4
32	-91	-326	15	7,3e-4	40	6,00	0,000	0,000	4
32	-91	-326	7,5	7,3e-4	40	6,00	0,000	0,000	4
32	-91	-326	2	7,3e-4	40	6,00	0,000	0,000	4
33	-65	-382	2	6,7e-4	34	6,00	0,000	0,000	4
31	-136	-342	22,5	6,5e-4	42	6,00	0,000	0,000	4
31	-136	-342	15	6,5e-4	42	6,00	0,000	0,000	4
31	-136	-342	7,5	6,5e-4	42	6,00	0,000	0,000	4
31	-136	-342	2	6,5e-4	42	6,00	0,000	0,000	4

Вещество: 0123 Железо (II)оксид (в пересчете на железо)

6	81	313	2	0,11	134	6,00	0,000	0,000	3
19	-58	262	2	0,08	109	0,72	0,000	0,000	4
3	63	-91	2	0,08	39	6,00	0,000	0,000	3
4	-55	68	2	0,07	76	6,00	0,000	0,000	3
28	19	-74	2	0,07	47	6,00	0,000	0,000	4
5	-77	208	2	0,07	101	6,00	0,000	0,000	3
26	-101	79	2	0,06	80	6,00	0,000	0,000	4
30	57	-169	2	0,06	32	6,00	0,000	0,000	4
18	-59	373	2	0,05	130	0,72	0,000	0,000	4
7	12	443	2	0,05	141	6,00	0,000	0,000	3
2	184	-240	2	0,05	10	6,00	0,000	0,000	3
1	360	-262	2	0,05	346	6,00	0,000	0,000	3
21	-173	261	2	0,05	105	6,00	0,000	0,000	4
35	174	-272	2	0,05	11	6,00	0,000	0,000	0
9	296	575	2	0,05	186	6,00	0,000	0,000	3
8	104	559	2	0,05	160	6,00	0,000	0,000	3
10	474	512	2	0,04	211	6,00	0,000	0,000	3
27	-132	-58	2	0,04	62	6,00	0,000	0,000	4
29	-73	-146	2	0,04	48	6,00	0,000	0,000	4
25	-195	94	2	0,04	84	6,00	0,000	0,000	4
17	-59	466	2	0,04	136	6,00	0,000	0,000	4
15	548	-210	2	0,04	320	6,00	0,000	0,000	3
20	-186	369	2	0,04	117	6,00	0,000	0,000	4
34	351	-336	2	0,04	349	6,00	0,000	0,000	4
14	704	-95	2	0,04	298	6,00	0,000	0,000	3
11	652	428	2	0,04	235	6,00	0,000	0,000	3
13	796	77	2	0,03	277	6,00	0,000	0,000	3
12	769	270	2	0,03	256	6,00	0,000	0,000	3
23	-134	-253	22,5	0,03	44	6,00	0,000	0,000	4
23	-134	-253	15	0,03	44	6,00	0,000	0,000	4
23	-134	-253	7,5	0,03	44	6,00	0,000	0,000	4
23	-134	-253	2	0,03	44	6,00	0,000	0,000	4
22	-91	-291	22,5	0,03	38	6,00	0,000	0,000	4
22	-91	-291	15	0,03	38	6,00	0,000	0,000	4
22	-91	-291	7,5	0,03	38	6,00	0,000	0,000	4
22	-91	-291	2	0,03	38	6,00	0,000	0,000	4
24	421	-419	2	0,03	344	6,00	0,000	0,000	4
32	-91	-326	22,5	0,03	35	0,72	0,000	0,000	4
32	-91	-326	15	0,03	35	0,72	0,000	0,000	4
32	-91	-326	7,5	0,03	35	0,72	0,000	0,000	4
32	-91	-326	2	0,03	35	0,72	0,000	0,000	4
16	24	-395	7,5	0,03	23	6,00	0,000	0,000	4
16	24	-395	2	0,03	23	6,00	0,000	0,000	4
33	-65	-382	2	0,02	30	0,72	0,000	0,000	4
31	-136	-342	22,5	0,02	37	0,72	0,000	0,000	4
31	-136	-342	15	0,02	37	0,72	0,000	0,000	4
31	-136	-342	7,5	0,02	37	0,72	0,000	0,000	4
31	-136	-342	2	0,02	37	0,72	0,000	0,000	4

Вещество: 0143 Марганец и его соединения (в пересчете на марганца (IV) оксид)

19	-58	262	2	0,17	108	0,75	0,000	0,000	4
6	81	313	2	0,16	198	0,75	0,000	0,000	3
5	-77	208	2	0,13	86	0,75	0,000	0,000	3
18	-59	373	2	0,10	138	0,75	0,000	0,000	4
21	-173	261	2	0,08	101	1,06	0,000	0,000	4
7	12	443	2	0,07	164	0,75	0,000	0,000	3

4	-55	68	2	0,07	36	0,75	0,000	0,000	3
20	-186	369	2	0,07	119	1,06	0,000	0,000	4
26	-101	79	2	0,07	60	0,50	0,000	0,000	4
17	-59	466	2	0,06	148	0,75	0,000	0,000	4
3	63	-91	2	0,06	28	0,50	0,000	0,000	3
28	19	-74	2	0,06	43	0,75	0,000	0,000	4
25	-195	94	2	0,06	72	0,75	0,000	0,000	4
30	57	-169	2	0,05	23	0,53	0,000	0,000	4
27	-132	-58	2	0,05	54	0,50	0,000	0,000	4
8	104	559	2	0,04	171	0,50	0,000	0,000	3
29	-73	-146	2	0,04	42	0,75	0,000	0,000	4
2	184	-240	2	0,04	2	0,75	0,000	0,000	3
13	796	77	2	0,04	277	1,06	0,000	0,000	3
14	704	-95	2	0,04	300	1,06	0,000	0,000	3
1	360	-262	2	0,04	341	0,75	0,000	0,000	3
9	296	575	2	0,04	193	0,75	0,000	0,000	3
35	174	-272	2	0,04	3	0,75	0,000	0,000	0
15	548	-210	2	0,04	320	0,75	0,000	0,000	3
10	474	512	2	0,04	218	0,75	0,000	0,000	3
12	769	270	2	0,04	255	0,75	0,000	0,000	3
34	351	-336	2	0,03	345	0,75	0,000	0,000	4
11	652	428	2	0,03	236	0,75	0,000	0,000	3
23	-134	-253	22,5	0,03	38	0,75	0,000	0,000	4
23	-134	-253	15	0,03	38	0,75	0,000	0,000	4
23	-134	-253	7,5	0,03	38	0,75	0,000	0,000	4
23	-134	-253	2	0,03	38	0,75	0,000	0,000	4
22	-91	-291	22,5	0,03	33	0,75	0,000	0,000	4
22	-91	-291	15	0,03	33	0,75	0,000	0,000	4
22	-91	-291	7,5	0,03	33	0,75	0,000	0,000	4
22	-91	-291	2	0,03	33	0,75	0,000	0,000	4
32	-91	-326	22,5	0,03	31	0,75	0,000	0,000	4
32	-91	-326	15	0,03	31	0,75	0,000	0,000	4
32	-91	-326	7,5	0,03	31	0,75	0,000	0,000	4
32	-91	-326	2	0,03	31	0,75	0,000	0,000	4
16	24	-395	7,5	0,03	18	0,75	0,000	0,000	4
16	24	-395	2	0,03	18	0,75	0,000	0,000	4
24	421	-419	2	0,03	341	0,75	0,000	0,000	4
31	-136	-342	22,5	0,03	34	0,75	0,000	0,000	4
31	-136	-342	15	0,03	34	0,75	0,000	0,000	4
31	-136	-342	7,5	0,03	34	0,75	0,000	0,000	4
31	-136	-342	2	0,03	34	0,75	0,000	0,000	4
33	-65	-382	2	0,03	26	0,75	0,000	0,000	4

Вещество: 0146 Медь (II) оксид

6	81	313	2	0,14	196	0,80	0,000	0,000	3
19	-58	262	2	0,12	110	0,80	0,000	0,000	4
5	-77	208	2	0,10	85	0,80	0,000	0,000	3
4	-55	68	2	0,06	36	0,80	0,000	0,000	3
18	-59	373	2	0,06	143	0,80	0,000	0,000	4
26	-101	79	2	0,05	48	1,12	0,000	0,000	4
21	-173	261	2	0,05	101	1,12	0,000	0,000	4
7	12	443	2	0,05	169	1,12	0,000	0,000	3
17	-59	466	2	0,04	155	1,12	0,000	0,000	4
20	-186	369	2	0,04	121	1,56	0,000	0,000	4
25	-195	94	2	0,04	64	1,12	0,000	0,000	4
28	19	-74	2	0,03	7	1,56	0,000	0,000	4
3	63	-91	2	0,03	359	1,56	0,000	0,000	3
27	-132	-58	2	0,03	34	2,19	0,000	0,000	4

8	104	559	2	0,03	188	2,19	0,000	0,000	3
29	-73	-146	2	0,02	19	3,06	0,000	0,000	4
30	57	-169	2	0,02	0	3,06	0,000	0,000	4
9	296	575	2	0,02	214	4,29	0,000	0,000	3
2	184	-240	2	0,02	344	6,00	0,000	0,000	3
35	174	-272	2	0,01	346	6,00	0,000	0,000	0
23	-134	-253	22,5	0,01	22	6,00	0,000	0,000	4
23	-134	-253	15	0,01	22	6,00	0,000	0,000	4
23	-134	-253	7,5	0,01	22	6,00	0,000	0,000	4
23	-134	-253	2	0,01	22	6,00	0,000	0,000	4
10	474	512	2	0,01	235	6,00	0,000	0,000	3
22	-91	-291	22,5	0,01	16	6,00	0,000	0,000	4
22	-91	-291	15	0,01	16	6,00	0,000	0,000	4
22	-91	-291	7,5	0,01	16	6,00	0,000	0,000	4
22	-91	-291	2	0,01	16	6,00	0,000	0,000	4
14	704	-95	2	0,01	299	2,19	0,000	0,000	3
32	-91	-326	22,5	0,01	15	6,00	0,000	0,000	4
32	-91	-326	15	0,01	15	6,00	0,000	0,000	4
32	-91	-326	7,5	0,01	15	6,00	0,000	0,000	4
32	-91	-326	2	0,01	15	6,00	0,000	0,000	4
1	360	-262	2	0,01	328	6,00	0,000	0,000	3
31	-136	-342	22,5	0,01	19	6,00	0,000	0,000	4
31	-136	-342	15	0,01	19	6,00	0,000	0,000	4
31	-136	-342	7,5	0,01	19	6,00	0,000	0,000	4
31	-136	-342	2	0,01	19	6,00	0,000	0,000	4
13	796	77	2	0,01	277	2,19	0,000	0,000	3
33	-65	-382	2	0,01	11	6,00	0,000	0,000	4
16	24	-395	7,5	0,01	3	6,00	0,000	0,000	4
16	24	-395	2	0,01	3	6,00	0,000	0,000	4
34	351	-336	2	0,01	332	6,00	0,000	0,000	4
11	652	428	2	0,01	251	6,00	0,000	0,000	3
15	548	-210	2	0,01	321	0,80	0,000	0,000	3
12	769	270	2	9,4e-3	266	6,00	0,000	0,000	3
24	421	-419	2	9,0e-3	330	6,00	0,000	0,000	4

Вещество: 0150 Натрий гидроксид (натр едкий, сода каустическая)

4	-55	68	2	0,09	65	1,13	0,000	0,000	3
6	81	313	2	0,08	171	1,13	0,000	0,000	3
5	-77	208	2	0,07	110	1,13	0,000	0,000	3
26	-101	79	2	0,07	73	1,49	0,000	0,000	4
19	-58	262	2	0,07	126	1,13	0,000	0,000	4
28	19	-74	2	0,06	21	1,49	0,000	0,000	4
3	63	-91	2	0,05	9	1,49	0,000	0,000	3
18	-59	373	2	0,04	144	1,49	0,000	0,000	4
25	-195	94	2	0,04	81	1,49	0,000	0,000	4
27	-132	-58	2	0,04	49	1,49	0,000	0,000	4
21	-173	261	2	0,04	113	1,49	0,000	0,000	4
30	57	-169	2	0,04	8	1,49	0,000	0,000	4
7	12	443	2	0,04	163	1,49	0,000	0,000	3
29	-73	-146	2	0,04	31	1,97	0,000	0,000	4
17	-59	466	2	0,03	153	1,49	0,000	0,000	4
20	-186	369	2	0,03	128	1,49	0,000	0,000	4
2	184	-240	2	0,03	348	1,97	0,000	0,000	3
8	104	559	2	0,03	180	1,97	0,000	0,000	3
35	174	-272	2	0,02	350	1,97	0,000	0,000	0
23	-134	-253	22,5	0,02	31	2,60	0,000	0,000	4
23	-134	-253	15	0,02	31	2,60	0,000	0,000	4
23	-134	-253	7,5	0,02	31	2,60	0,000	0,000	4
23	-134	-253	2	0,02	31	2,60	0,000	0,000	4

9	296	575	2	0,02	204	2,60	0,000	0,000	3
22	-91	-291	22,5	0,02	24	2,60	0,000	0,000	4
22	-91	-291	15	0,02	24	2,60	0,000	0,000	4
22	-91	-291	7,5	0,02	24	2,60	0,000	0,000	4
22	-91	-291	2	0,02	24	2,60	0,000	0,000	4
1	360	-262	2	0,02	328	2,60	0,000	0,000	3
10	474	512	2	0,02	225	4,54	0,000	0,000	3
32	-91	-326	22,5	0,02	22	3,44	0,000	0,000	4
32	-91	-326	15	0,02	22	3,44	0,000	0,000	4
32	-91	-326	7,5	0,02	22	3,44	0,000	0,000	4
32	-91	-326	2	0,02	22	3,44	0,000	0,000	4
31	-136	-342	22,5	0,02	26	6,00	0,000	0,000	4
31	-136	-342	15	0,02	26	6,00	0,000	0,000	4
31	-136	-342	7,5	0,02	26	6,00	0,000	0,000	4
31	-136	-342	2	0,02	26	6,00	0,000	0,000	4
16	24	-395	7,5	0,02	8	4,54	0,000	0,000	4
16	24	-395	2	0,02	8	4,54	0,000	0,000	4
33	-65	-382	2	0,02	18	6,00	0,000	0,000	4
34	351	-336	2	0,02	333	3,44	0,000	0,000	4
15	548	-210	2	0,02	309	3,44	0,000	0,000	3
11	652	428	2	0,01	243	6,00	0,000	0,000	3
14	704	-95	2	0,01	292	6,00	0,000	0,000	3
24	421	-419	2	0,01	331	6,00	0,000	0,000	4
13	796	77	2	0,01	275	6,00	0,000	0,000	3
12	769	270	2	0,01	259	6,00	0,000	0,000	3

Вещество: 0155 диНатрий карбонат (сода кальцинированная)

4	-55	68	2	0,67	68	1,24	0,000	0,000	3
26	-101	79	2	0,54	77	1,24	0,000	0,000	4
5	-77	208	2	0,53	116	1,24	0,000	0,000	3
6	81	313	2	0,50	177	1,24	0,000	0,000	3
28	19	-74	2	0,47	17	1,24	0,000	0,000	4
19	-58	262	2	0,47	132	1,24	0,000	0,000	4
3	63	-91	2	0,43	5	1,24	0,000	0,000	3
25	-195	94	2	0,35	85	1,61	0,000	0,000	4
27	-132	-58	2	0,34	50	1,61	0,000	0,000	4
21	-173	261	2	0,33	117	1,61	0,000	0,000	4
18	-59	373	2	0,31	148	1,24	0,000	0,000	4
30	57	-169	2	0,30	5	1,61	0,000	0,000	4
29	-73	-146	2	0,29	30	1,61	0,000	0,000	4
7	12	443	2	0,26	166	1,61	0,000	0,000	3
20	-186	369	2	0,24	131	1,61	0,000	0,000	4
17	-59	466	2	0,22	156	1,61	0,000	0,000	4
2	184	-240	2	0,21	345	1,61	0,000	0,000	3
35	174	-272	2	0,19	347	2,09	0,000	0,000	0
23	-134	-253	22,5	0,18	30	2,09	0,000	0,000	4
23	-134	-253	15	0,18	30	2,09	0,000	0,000	4
23	-134	-253	7,5	0,18	30	2,09	0,000	0,000	4
23	-134	-253	2	0,18	30	2,09	0,000	0,000	4
8	104	559	2	0,18	182	2,09	0,000	0,000	3
15	548	-210	2	0,17	312	2,09	0,000	0,000	3
22	-91	-291	22,5	0,17	23	2,09	0,000	0,000	4
22	-91	-291	15	0,17	23	2,09	0,000	0,000	4
22	-91	-291	7,5	0,17	23	2,09	0,000	0,000	4
22	-91	-291	2	0,17	23	2,09	0,000	0,000	4
14	704	-95	2	0,17	290	4,61	0,000	0,000	3
1	360	-262	2	0,15	337	0,50	0,000	0,000	3
32	-91	-326	22,5	0,15	21	2,72	0,000	0,000	4

32	-91	-326	15	0,15	21	2,72	0,000	0,000	4
32	-91	-326	7,5	0,15	21	2,72	0,000	0,000	4
32	-91	-326	2	0,15	21	2,72	0,000	0,000	4
9	296	575	2	0,15	205	2,72	0,000	0,000	3
31	-136	-342	22,5	0,14	25	2,72	0,000	0,000	4
31	-136	-342	15	0,14	25	2,72	0,000	0,000	4
31	-136	-342	7,5	0,14	25	2,72	0,000	0,000	4
31	-136	-342	2	0,14	25	2,72	0,000	0,000	4
16	24	-395	7,5	0,13	6	2,72	0,000	0,000	4
16	24	-395	2	0,13	6	2,72	0,000	0,000	4
33	-65	-382	2	0,13	16	2,72	0,000	0,000	4
10	474	512	2	0,13	225	3,54	0,000	0,000	3
34	351	-336	2	0,12	330	2,72	0,000	0,000	4
13	796	77	2	0,12	270	2,72	0,000	0,000	3
11	652	428	2	0,10	242	6,00	0,000	0,000	3
24	421	-419	2	0,09	328	6,00	0,000	0,000	4
12	769	270	2	0,09	258	6,00	0,000	0,000	3

Вещество: 0163 Никель (Никель металлический)

15	548	-210	2	0,01	332	1,66	0,000	0,000	3
6	81	313	2	0,01	125	1,66	0,000	0,000	3
1	360	-262	2	0,01	3	1,66	0,000	0,000	3
3	63	-91	2	0,01	58	1,66	0,000	0,000	3
14	704	-95	2	9,7e-3	302	1,66	0,000	0,000	3
2	184	-240	2	9,3e-3	29	1,66	0,000	0,000	3
28	19	-74	2	9,1e-3	63	1,66	0,000	0,000	4
10	474	512	2	8,6e-3	193	1,66	0,000	0,000	3
13	796	77	2	8,6e-3	274	1,66	0,000	0,000	3
30	57	-169	2	8,4e-3	49	1,66	0,000	0,000	4
11	652	428	2	8,4e-3	220	1,66	0,000	0,000	3
12	769	270	2	8,4e-3	247	1,66	0,000	0,000	3
35	174	-272	2	8,2e-3	28	1,66	0,000	0,000	0
4	-55	68	2	8,1e-3	85	1,66	0,000	0,000	3
34	351	-336	2	7,9e-3	3	1,66	0,000	0,000	4
19	-58	262	2	7,4e-3	110	1,66	0,000	0,000	4
5	-77	208	2	7,3e-3	103	2,14	0,000	0,000	3
9	296	575	2	7,1e-3	170	2,14	0,000	0,000	3
26	-101	79	2	7,0e-3	87	2,14	0,000	0,000	4
7	12	443	2	6,8e-3	133	2,14	0,000	0,000	3
18	-59	373	2	6,3e-3	121	2,14	0,000	0,000	4
29	-73	-146	2	6,2e-3	61	2,14	0,000	0,000	4
24	421	-419	2	6,1e-3	355	2,14	0,000	0,000	4
8	104	559	2	6,0e-3	149	2,14	0,000	0,000	3
27	-132	-58	2	5,9e-3	72	2,14	0,000	0,000	4
17	-59	466	2	5,4e-3	129	2,14	0,000	0,000	4
21	-173	261	2	5,3e-3	108	2,14	0,000	0,000	4
25	-195	94	2	5,3e-3	89	2,14	0,000	0,000	4
16	24	-395	7,5	4,7e-3	35	2,14	0,000	0,000	4
16	24	-395	2	4,7e-3	35	2,14	0,000	0,000	4
22	-91	-291	22,5	4,7e-3	50	2,14	0,000	0,000	4
22	-91	-291	15	4,7e-3	50	2,14	0,000	0,000	4
22	-91	-291	7,5	4,7e-3	50	2,14	0,000	0,000	4
22	-91	-291	2	4,7e-3	50	2,14	0,000	0,000	4
20	-186	369	2	4,6e-3	115	2,77	0,000	0,000	4
23	-134	-253	22,5	4,6e-3	55	2,77	0,000	0,000	4
23	-134	-253	15	4,6e-3	55	2,77	0,000	0,000	4
23	-134	-253	7,5	4,6e-3	55	2,77	0,000	0,000	4
23	-134	-253	2	4,6e-3	55	2,77	0,000	0,000	4

32	-91	-326	22,5	4,5e-3	47	2,77	0,000	0,000	4
32	-91	-326	15	4,5e-3	47	2,77	0,000	0,000	4
32	-91	-326	7,5	4,5e-3	47	2,77	0,000	0,000	4
32	-91	-326	2	4,5e-3	47	2,77	0,000	0,000	4
33	-65	-382	2	4,2e-3	42	2,77	0,000	0,000	4
31	-136	-342	22,5	4,0e-3	49	2,77	0,000	0,000	4
31	-136	-342	15	4,0e-3	49	2,77	0,000	0,000	4
31	-136	-342	7,5	4,0e-3	49	2,77	0,000	0,000	4
31	-136	-342	2	4,0e-3	49	2,77	0,000	0,000	4

Вещество: 0229 Цинк и его соединения (в пересчете на цинк)

10	474	512	2	3,9e-3	197	2,15	0,000	0,000	3
6	81	313	2	3,7e-3	106	2,15	0,000	0,000	3
4	-55	68	2	3,6e-3	68	1,66	0,000	0,000	3
11	652	428	2	3,5e-3	232	2,15	0,000	0,000	3
9	296	575	2	3,2e-3	165	2,15	0,000	0,000	3
26	-101	79	2	3,1e-3	74	2,15	0,000	0,000	4
12	769	270	2	3,0e-3	263	2,15	0,000	0,000	3
13	796	77	2	2,5e-3	290	2,15	0,000	0,000	3
7	12	443	2	2,5e-3	120	2,15	0,000	0,000	3
8	104	559	2	2,5e-3	140	2,15	0,000	0,000	3
14	704	-95	2	2,4e-3	315	2,15	0,000	0,000	3
19	-58	262	2	2,4e-3	95	2,15	0,000	0,000	4
3	63	-91	2	2,3e-3	46	2,15	0,000	0,000	3
15	548	-210	2	2,3e-3	340	2,78	0,000	0,000	3
5	-77	208	2	2,2e-3	95	0,50	0,000	0,000	3
18	-59	373	2	2,2e-3	108	2,78	0,000	0,000	4
28	19	-74	2	2,1e-3	51	2,15	0,000	0,000	4
25	-195	94	2	2,1e-3	79	2,15	0,000	0,000	4
1	360	-262	2	2,1e-3	3	2,78	0,000	0,000	3
17	-59	466	2	2,0e-3	118	2,78	0,000	0,000	4
2	184	-240	2	1,9e-3	24	2,78	0,000	0,000	3
30	57	-169	2	1,9e-3	40	2,78	0,000	0,000	4
27	-132	-58	2	1,8e-3	58	0,50	0,000	0,000	4
35	174	-272	2	1,8e-3	23	2,78	0,000	0,000	0
21	-173	261	2	1,8e-3	98	0,50	0,000	0,000	4
34	351	-336	2	1,7e-3	4	2,78	0,000	0,000	4
29	-73	-146	2	1,6e-3	47	0,50	0,000	0,000	4
20	-186	369	2	1,6e-3	104	2,78	0,000	0,000	4
24	421	-419	2	1,4e-3	357	2,78	0,000	0,000	4
23	-134	-253	22,5	1,3e-3	45	0,50	0,000	0,000	4
23	-134	-253	15	1,3e-3	45	0,50	0,000	0,000	4
23	-134	-253	7,5	1,3e-3	45	0,50	0,000	0,000	4
23	-134	-253	2	1,3e-3	45	0,50	0,000	0,000	4
22	-91	-291	22,5	1,2e-3	40	0,50	0,000	0,000	4
22	-91	-291	15	1,2e-3	40	0,50	0,000	0,000	4
22	-91	-291	7,5	1,2e-3	40	0,50	0,000	0,000	4
22	-91	-291	2	1,2e-3	40	0,50	0,000	0,000	4
32	-91	-326	22,5	1,2e-3	39	0,50	0,000	0,000	4
32	-91	-326	15	1,2e-3	39	0,50	0,000	0,000	4
32	-91	-326	7,5	1,2e-3	39	0,50	0,000	0,000	4
32	-91	-326	2	1,2e-3	39	0,50	0,000	0,000	4
16	24	-395	7,5	1,1e-3	29	0,50	0,000	0,000	4
16	24	-395	2	1,1e-3	29	0,50	0,000	0,000	4
33	-65	-382	2	1,1e-3	35	0,50	0,000	0,000	4
31	-136	-342	22,5	1,1e-3	41	0,50	0,000	0,000	4
31	-136	-342	15	1,1e-3	41	0,50	0,000	0,000	4
31	-136	-342	7,5	1,1e-3	41	0,50	0,000	0,000	4
31	-136	-342	2	1,1e-3	41	0,50	0,000	0,000	4

Вещество: 0301 Азот (IV) оксид (азота диоксид)

5	-77	208	2	0,37	108	0,90	0,087	0,200	3
26	-101	79	2	0,35	70	0,90	0,103	0,200	4
4	-55	68	2	0,34	59	0,66	0,108	0,200	3
25	-195	94	2	0,33	78	1,23	0,112	0,200	4
21	-173	261	2	0,32	108	1,23	0,120	0,200	4
19	-58	262	2	0,32	126	0,66	0,121	0,200	4
28	19	-74	2	0,31	42	1,23	0,126	0,200	4
3	63	-91	2	0,31	34	1,23	0,126	0,200	3
27	-132	-58	2	0,31	56	1,23	0,128	0,200	4
30	57	-169	2	0,31	27	1,23	0,129	0,200	4
6	81	313	2	0,30	136	0,90	0,132	0,200	3
29	-73	-146	2	0,30	43	1,23	0,133	0,200	4
7	12	443	2	0,30	136	1,23	0,133	0,200	3
9	296	575	2	0,30	193	1,69	0,133	0,200	3
8	104	559	2	0,30	161	1,69	0,133	0,200	3
12	769	270	2	0,30	260	1,69	0,135	0,200	3
18	-59	373	2	0,30	121	1,23	0,136	0,200	4
11	652	428	2	0,30	238	1,69	0,136	0,200	3
20	-186	369	2	0,30	118	1,23	0,136	0,200	4
2	184	-240	2	0,29	5	1,23	0,138	0,200	3
17	-59	466	2	0,29	131	1,69	0,138	0,200	4
10	474	512	2	0,29	218	1,23	0,138	0,200	3
13	796	77	2	0,29	281	1,69	0,139	0,200	3
35	174	-272	2	0,29	6	1,23	0,140	0,200	0
23	-134	-253	22,5	0,29	40	1,69	0,143	0,200	4
23	-134	-253	15	0,29	40	1,69	0,143	0,200	4
23	-134	-253	7,5	0,29	40	1,69	0,143	0,200	4
23	-134	-253	2	0,29	40	1,69	0,143	0,200	4
1	360	-262	2	0,29	342	1,23	0,143	0,200	3
22	-91	-291	22,5	0,28	34	1,69	0,144	0,200	4
22	-91	-291	15	0,28	34	1,69	0,144	0,200	4
22	-91	-291	7,5	0,28	34	1,69	0,144	0,200	4
22	-91	-291	2	0,28	34	1,69	0,144	0,200	4
14	704	-95	2	0,28	302	1,69	0,144	0,200	3
32	-91	-326	22,5	0,28	32	1,69	0,146	0,200	4
32	-91	-326	15	0,28	32	1,69	0,146	0,200	4
32	-91	-326	7,5	0,28	32	1,69	0,146	0,200	4
32	-91	-326	2	0,28	32	1,69	0,146	0,200	4
15	548	-210	2	0,28	320	1,23	0,146	0,200	3
34	351	-336	2	0,28	346	1,69	0,148	0,200	4
31	-136	-342	22,5	0,28	35	1,69	0,148	0,200	4
31	-136	-342	15	0,28	35	1,69	0,148	0,200	4
31	-136	-342	7,5	0,28	35	1,69	0,148	0,200	4
31	-136	-342	2	0,28	35	1,69	0,148	0,200	4
16	24	-395	7,5	0,28	19	1,69	0,148	0,200	4
16	24	-395	2	0,28	19	1,69	0,148	0,200	4
33	-65	-382	2	0,28	27	1,69	0,149	0,200	4
24	421	-419	2	0,27	342	1,69	0,153	0,200	4

Вещество: 0303 Аммиак

3	63	-91	2	0,03	59	1,64	0,000	0,000	3
28	19	-74	2	0,03	66	1,64	0,000	0,000	4
4	-55	68	2	0,03	91	1,64	0,000	0,000	3
2	184	-240	2	0,03	22	1,64	0,000	0,000	3
1	360	-262	2	0,03	349	1,64	0,000	0,000	3

30	57	-169	2	0,03	48	1,64	0,000	0,000	4
6	81	313	2	0,03	140	1,64	0,000	0,000	3
15	548	-210	2	0,03	316	1,64	0,000	0,000	3
26	-101	79	2	0,03	93	1,64	0,000	0,000	4
35	174	-272	2	0,03	21	1,64	0,000	0,000	0
5	-77	208	2	0,03	113	1,64	0,000	0,000	3
19	-58	262	2	0,03	121	1,64	0,000	0,000	4
34	351	-336	2	0,03	353	1,64	0,000	0,000	4
14	704	-95	2	0,02	290	1,64	0,000	0,000	3
29	-73	-146	2	0,02	62	1,64	0,000	0,000	4
27	-132	-58	2	0,02	75	1,64	0,000	0,000	4
25	-195	94	2	0,02	94	1,64	0,000	0,000	4
21	-173	261	2	0,02	115	1,64	0,000	0,000	4
18	-59	373	2	0,02	132	1,64	0,000	0,000	4
13	796	77	2	0,02	268	2,12	0,000	0,000	3
7	12	443	2	0,02	144	1,64	0,000	0,000	3
24	421	-419	2	0,02	345	1,64	0,000	0,000	4
10	474	512	2	0,02	201	1,64	0,000	0,000	3
12	769	270	2	0,02	246	2,12	0,000	0,000	3
11	652	428	2	0,02	224	1,64	0,000	0,000	3
22	-91	-291	22,5	0,02	48	2,12	0,000	0,000	4
22	-91	-291	15	0,02	48	2,12	0,000	0,000	4
22	-91	-291	7,5	0,02	48	2,12	0,000	0,000	4
22	-91	-291	2	0,02	48	2,12	0,000	0,000	4
9	296	575	2	0,02	180	2,12	0,000	0,000	3
16	24	-395	7,5	0,02	32	2,12	0,000	0,000	4
16	24	-395	2	0,02	32	2,12	0,000	0,000	4
23	-134	-253	22,5	0,02	55	2,12	0,000	0,000	4
23	-134	-253	15	0,02	55	2,12	0,000	0,000	4
23	-134	-253	7,5	0,02	55	2,12	0,000	0,000	4
23	-134	-253	2	0,02	55	2,12	0,000	0,000	4
17	-59	466	2	0,02	140	1,64	0,000	0,000	4
8	104	559	2	0,02	159	2,12	0,000	0,000	3
20	-186	369	2	0,02	124	1,64	0,000	0,000	4
32	-91	-326	22,5	0,02	46	2,12	0,000	0,000	4
32	-91	-326	15	0,02	46	2,12	0,000	0,000	4
32	-91	-326	7,5	0,02	46	2,12	0,000	0,000	4
32	-91	-326	2	0,02	46	2,12	0,000	0,000	4
33	-65	-382	2	0,02	40	2,12	0,000	0,000	4
31	-136	-342	22,5	0,02	48	2,12	0,000	0,000	4
31	-136	-342	15	0,02	48	2,12	0,000	0,000	4
31	-136	-342	7,5	0,02	48	2,12	0,000	0,000	4
31	-136	-342	2	0,02	48	2,12	0,000	0,000	4

Вещество: 0322 Серная кислота

14	704	-95	2	7,2e-3	301	1,47	0,000	0,000	3
15	548	-210	2	6,9e-3	337	1,47	0,000	0,000	3
13	796	77	2	6,8e-3	270	1,47	0,000	0,000	3
1	360	-262	2	6,4e-3	11	1,47	0,000	0,000	3
5	-77	208	2	6,2e-3	107	1,47	0,000	0,000	3
12	769	270	2	6,1e-3	241	1,47	0,000	0,000	3
3	63	-91	2	6,1e-3	65	1,47	0,000	0,000	3
26	-101	79	2	5,9e-3	87	1,47	0,000	0,000	4
2	184	-240	2	5,9e-3	37	1,47	0,000	0,000	3
6	81	313	2	5,8e-3	126	1,47	0,000	0,000	3
4	-55	68	2	5,8e-3	87	1,47	0,000	0,000	3
28	19	-74	2	5,6e-3	70	1,47	0,000	0,000	4
11	652	428	2	5,6e-3	213	1,47	0,000	0,000	3

34	351	-336	2	5,5e-3	10	1,47	0,000	0,000	4
35	174	-272	2	5,5e-3	36	1,47	0,000	0,000	0
30	57	-169	2	5,5e-3	56	1,47	0,000	0,000	4
19	-58	262	2	5,4e-3	113	1,47	0,000	0,000	4
10	474	512	2	5,3e-3	186	1,47	0,000	0,000	3
25	-195	94	2	5,2e-3	90	1,47	0,000	0,000	4
21	-173	261	2	4,9e-3	110	1,47	0,000	0,000	4
24	421	-419	2	4,8e-3	0	1,47	0,000	0,000	4
9	296	575	2	4,5e-3	165	1,94	0,000	0,000	3
29	-73	-146	2	4,5e-3	66	1,94	0,000	0,000	4
18	-59	373	2	4,5e-3	123	1,94	0,000	0,000	4
7	12	443	2	4,4e-3	132	1,47	0,000	0,000	3
27	-132	-58	2	4,3e-3	76	1,94	0,000	0,000	4
8	104	559	2	4,1e-3	147	1,94	0,000	0,000	3
17	-59	466	2	3,9e-3	130	1,94	0,000	0,000	4
20	-186	369	2	3,9e-3	118	1,47	0,000	0,000	4
16	24	-395	7,5	3,8e-3	40	1,94	0,000	0,000	4
16	24	-395	2	3,8e-3	40	1,94	0,000	0,000	4
22	-91	-291	22,5	3,8e-3	54	1,94	0,000	0,000	4
22	-91	-291	15	3,8e-3	54	1,94	0,000	0,000	4
22	-91	-291	7,5	3,8e-3	54	1,94	0,000	0,000	4
22	-91	-291	2	3,8e-3	54	1,94	0,000	0,000	4
23	-134	-253	22,5	3,7e-3	59	1,94	0,000	0,000	4
23	-134	-253	15	3,7e-3	59	1,94	0,000	0,000	4
23	-134	-253	7,5	3,7e-3	59	1,94	0,000	0,000	4
23	-134	-253	2	3,7e-3	59	1,94	0,000	0,000	4
32	-91	-326	22,5	3,6e-3	52	1,94	0,000	0,000	4
32	-91	-326	15	3,6e-3	52	1,94	0,000	0,000	4
32	-91	-326	7,5	3,6e-3	52	1,94	0,000	0,000	4
32	-91	-326	2	3,6e-3	52	1,94	0,000	0,000	4
33	-65	-382	2	3,5e-3	47	1,94	0,000	0,000	4
31	-136	-342	22,5	3,3e-3	53	1,94	0,000	0,000	4
31	-136	-342	15	3,3e-3	53	1,94	0,000	0,000	4
31	-136	-342	7,5	3,3e-3	53	1,94	0,000	0,000	4
31	-136	-342	2	3,3e-3	53	1,94	0,000	0,000	4

Вещество: 0328 Углерод черный (Сажа)

5	-77	208	2	0,03	116	0,57	0,000	0,000	3
19	-58	262	2	0,02	145	0,57	0,000	0,000	4
4	-55	68	2	0,02	47	0,80	0,000	0,000	3
26	-101	79	2	0,01	55	0,57	0,000	0,000	4
6	81	313	2	0,01	197	0,80	0,000	0,000	3
21	-173	261	2	0,01	119	0,80	0,000	0,000	4
25	-195	94	2	0,01	70	0,80	0,000	0,000	4
18	-59	373	2	9,3e-3	161	0,80	0,000	0,000	4
28	19	-74	2	8,6e-3	2	0,80	0,000	0,000	4
3	63	-91	2	7,8e-3	352	1,12	0,000	0,000	3
20	-186	369	2	7,1e-3	137	1,12	0,000	0,000	4
27	-132	-58	2	6,9e-3	35	0,80	0,000	0,000	4
7	12	443	2	6,5e-3	178	1,12	0,000	0,000	3
17	-59	466	2	5,6e-3	166	1,12	0,000	0,000	4
29	-73	-146	2	5,2e-3	18	1,12	0,000	0,000	4
2	184	-240	2	5,2e-3	339	2,19	0,000	0,000	3
30	57	-169	2	5,1e-3	357	0,80	0,000	0,000	4
35	174	-272	2	4,5e-3	342	2,19	0,000	0,000	0
10	474	512	2	3,6e-3	231	6,00	0,000	0,000	3
8	104	559	2	3,6e-3	191	2,19	0,000	0,000	3
23	-134	-253	22,5	3,2e-3	22	3,07	0,000	0,000	4

23	-134	-253	15	3,2e-3	22	3,07	0,000	0,000	4
23	-134	-253	7,5	3,2e-3	22	3,07	0,000	0,000	4
23	-134	-253	2	3,2e-3	22	3,07	0,000	0,000	4
1	360	-262	2	3,2e-3	321	6,00	0,000	0,000	3
22	-91	-291	22,5	3,1e-3	15	6,00	0,000	0,000	4
22	-91	-291	15	3,1e-3	15	6,00	0,000	0,000	4
22	-91	-291	7,5	3,1e-3	15	6,00	0,000	0,000	4
22	-91	-291	2	3,1e-3	15	6,00	0,000	0,000	4
34	351	-336	2	3,1e-3	326	6,00	0,000	0,000	4
9	296	575	2	2,9e-3	212	6,00	0,000	0,000	3
32	-91	-326	22,5	2,9e-3	14	6,00	0,000	0,000	4
32	-91	-326	15	2,9e-3	14	6,00	0,000	0,000	4
32	-91	-326	7,5	2,9e-3	14	6,00	0,000	0,000	4
32	-91	-326	2	2,9e-3	14	6,00	0,000	0,000	4
31	-136	-342	22,5	2,8e-3	18	6,00	0,000	0,000	4
31	-136	-342	15	2,8e-3	18	6,00	0,000	0,000	4
31	-136	-342	7,5	2,8e-3	18	6,00	0,000	0,000	4
31	-136	-342	2	2,8e-3	18	6,00	0,000	0,000	4
16	24	-395	7,5	2,7e-3	1	6,00	0,000	0,000	4
16	24	-395	2	2,7e-3	1	6,00	0,000	0,000	4
33	-65	-382	2	2,7e-3	10	6,00	0,000	0,000	4
11	652	428	2	2,6e-3	248	6,00	0,000	0,000	3
15	548	-210	2	2,5e-3	305	6,00	0,000	0,000	3
24	421	-419	2	2,5e-3	324	6,00	0,000	0,000	4
14	704	-95	2	2,1e-3	290	6,00	0,000	0,000	3
12	769	270	2	2,0e-3	262	6,00	0,000	0,000	3
13	796	77	2	1,9e-3	276	6,00	0,000	0,000	3

Вещество: 0330 Сера диоксид (ангидрид сернистый, сера(IV)оксид, сернистый газ)

19	-58	262	2	0,04	132	1,18	0,000	0,000	4
5	-77	208	2	0,04	117	0,90	0,000	0,000	3
6	81	313	2	0,04	176	1,18	0,000	0,000	3
3	63	-91	2	0,03	13	1,18	0,000	0,000	3
18	-59	373	2	0,03	148	1,55	0,000	0,000	4
28	19	-74	2	0,03	27	1,18	0,000	0,000	4
30	57	-169	2	0,03	10	1,18	0,000	0,000	4
21	-173	261	2	0,03	117	1,18	0,000	0,000	4
7	12	443	2	0,03	166	1,55	0,000	0,000	3
4	-55	68	2	0,03	83	1,18	0,000	0,000	3
2	184	-240	2	0,03	347	1,55	0,000	0,000	3
26	-101	79	2	0,03	83	0,90	0,000	0,000	4
17	-59	466	2	0,03	156	1,55	0,000	0,000	4
20	-186	369	2	0,03	131	1,55	0,000	0,000	4
29	-73	-146	2	0,02	35	1,18	0,000	0,000	4
25	-195	94	2	0,02	85	1,18	0,000	0,000	4
27	-132	-58	2	0,02	55	1,18	0,000	0,000	4
35	174	-272	2	0,02	349	1,55	0,000	0,000	0
8	104	559	2	0,02	181	1,55	0,000	0,000	3
1	360	-262	2	0,02	325	1,55	0,000	0,000	3
23	-134	-253	22,5	0,02	33	1,55	0,000	0,000	4
23	-134	-253	15	0,02	33	1,55	0,000	0,000	4
23	-134	-253	7,5	0,02	33	1,55	0,000	0,000	4
23	-134	-253	2	0,02	33	1,55	0,000	0,000	4
22	-91	-291	22,5	0,02	25	1,55	0,000	0,000	4
22	-91	-291	15	0,02	25	1,55	0,000	0,000	4
22	-91	-291	7,5	0,02	25	1,55	0,000	0,000	4
22	-91	-291	2	0,02	25	1,55	0,000	0,000	4
32	-91	-326	22,5	0,02	24	1,55	0,000	0,000	4

32	-91	-326	15	0,02	24	1,55	0,000	0,000	4
32	-91	-326	7,5	0,02	24	1,55	0,000	0,000	4
32	-91	-326	2	0,02	24	1,55	0,000	0,000	4
34	351	-336	2	0,02	331	2,03	0,000	0,000	4
9	296	575	2	0,02	204	1,55	0,000	0,000	3
16	24	-395	7,5	0,02	9	1,55	0,000	0,000	4
16	24	-395	2	0,02	9	1,55	0,000	0,000	4
31	-136	-342	22,5	0,02	27	1,55	0,000	0,000	4
31	-136	-342	15	0,02	27	1,55	0,000	0,000	4
31	-136	-342	7,5	0,02	27	1,55	0,000	0,000	4
31	-136	-342	2	0,02	27	1,55	0,000	0,000	4
33	-65	-382	2	0,02	19	1,55	0,000	0,000	4
15	548	-210	2	0,02	306	2,03	0,000	0,000	3
10	474	512	2	0,01	224	1,55	0,000	0,000	3
24	421	-419	2	0,01	329	2,03	0,000	0,000	4
14	704	-95	2	0,01	289	2,03	0,000	0,000	3
11	652	428	2	0,01	241	2,03	0,000	0,000	3
12	769	270	2	0,01	257	2,03	0,000	0,000	3
13	796	77	2	0,01	273	2,03	0,000	0,000	3

Вещество: 0337 Углерод оксид (окись углерода, угарный газ)

5	-77	208	2	0,25	116	0,85	0,095	0,156	3
19	-58	262	2	0,23	135	0,85	0,108	0,156	4
3	63	-91	2	0,22	21	0,85	0,114	0,156	3
28	19	-74	2	0,22	34	1,17	0,115	0,156	4
4	-55	68	2	0,21	79	0,85	0,116	0,156	3
26	-101	79	2	0,21	77	0,85	0,118	0,156	4
21	-173	261	2	0,21	118	1,17	0,119	0,156	4
30	57	-169	2	0,21	16	1,17	0,122	0,156	4
6	81	313	2	0,21	169	0,85	0,123	0,156	3
25	-195	94	2	0,20	81	0,85	0,125	0,156	4
18	-59	373	2	0,20	149	1,17	0,126	0,156	4
27	-132	-58	2	0,20	56	1,17	0,127	0,156	4
29	-73	-146	2	0,20	38	1,17	0,127	0,156	4
2	184	-240	2	0,20	351	1,17	0,129	0,156	3
9	296	575	2	0,19	198	1,63	0,130	0,156	3
20	-186	369	2	0,19	132	1,17	0,131	0,156	4
35	174	-272	2	0,19	353	1,17	0,131	0,156	0
7	12	443	2	0,19	165	1,17	0,132	0,156	3
17	-59	466	2	0,19	156	1,17	0,134	0,156	4
10	474	512	2	0,19	225	1,63	0,135	0,156	3
8	104	559	2	0,19	171	0,85	0,135	0,156	3
23	-134	-253	22,5	0,19	35	1,17	0,135	0,156	4
23	-134	-253	15	0,19	35	1,17	0,135	0,156	4
23	-134	-253	7,5	0,19	35	1,17	0,135	0,156	4
23	-134	-253	2	0,19	35	1,17	0,135	0,156	4
22	-91	-291	22,5	0,19	29	1,63	0,136	0,156	4
22	-91	-291	15	0,19	29	1,63	0,136	0,156	4
22	-91	-291	7,5	0,19	29	1,63	0,136	0,156	4
22	-91	-291	2	0,19	29	1,63	0,136	0,156	4
1	360	-262	2	0,19	328	1,17	0,136	0,156	3
32	-91	-326	22,5	0,18	27	1,63	0,137	0,156	4
32	-91	-326	15	0,18	27	1,63	0,137	0,156	4
32	-91	-326	7,5	0,18	27	1,63	0,137	0,156	4
32	-91	-326	2	0,18	27	1,63	0,137	0,156	4
16	24	-395	7,5	0,18	12	1,63	0,138	0,156	4
16	24	-395	2	0,18	12	1,63	0,138	0,156	4
34	351	-336	2	0,18	334	1,17	0,139	0,156	4

31	-136	-342	22,5	0,18	30	1,63	0,139	0,156	4
31	-136	-342	15	0,18	30	1,63	0,139	0,156	4
31	-136	-342	7,5	0,18	30	1,63	0,139	0,156	4
31	-136	-342	2	0,18	30	1,63	0,139	0,156	4
33	-65	-382	2	0,18	22	1,63	0,139	0,156	4
15	548	-210	2	0,18	307	1,63	0,140	0,156	3
11	652	428	2	0,18	242	1,17	0,141	0,156	3
24	421	-419	2	0,18	331	1,63	0,143	0,156	4
12	769	270	2	0,18	259	1,63	0,143	0,156	3
14	704	-95	2	0,18	292	1,17	0,143	0,156	3
13	796	77	2	0,17	276	1,17	0,144	0,156	3

Вещество: 0342 Фтористые газообразные соединения (гидрофторид)

19	-58	262	2	0,04	109	0,77	0,000	0,000	4
5	-77	208	2	0,03	92	0,50	0,000	0,000	3
6	81	313	2	0,03	134	1,09	0,000	0,000	3
3	63	-91	2	0,02	42	0,77	0,000	0,000	3
28	19	-74	2	0,02	50	0,77	0,000	0,000	4
18	-59	373	2	0,02	133	0,77	0,000	0,000	4
4	-55	68	2	0,02	82	1,09	0,000	0,000	3
21	-173	261	2	0,02	103	1,09	0,000	0,000	4
26	-101	79	2	0,02	84	1,09	0,000	0,000	4
30	57	-169	2	0,02	34	0,77	0,000	0,000	4
7	12	443	2	0,02	145	0,50	0,000	0,000	3
20	-186	369	2	0,02	118	1,09	0,000	0,000	4
2	184	-240	2	0,02	13	0,77	0,000	0,000	3
17	-59	466	2	0,02	140	0,77	0,000	0,000	4
15	548	-210	2	0,02	323	1,09	0,000	0,000	3
14	704	-95	2	0,02	299	1,53	0,000	0,000	3
1	360	-262	2	0,02	348	0,77	0,000	0,000	3
27	-132	-58	2	0,02	66	1,09	0,000	0,000	4
8	104	559	2	0,02	157	1,53	0,000	0,000	3
25	-195	94	2	0,01	82	0,77	0,000	0,000	4
29	-73	-146	2	0,01	50	0,77	0,000	0,000	4
35	174	-272	2	0,01	13	0,77	0,000	0,000	0
13	796	77	2	0,01	275	1,53	0,000	0,000	3
9	296	575	2	0,01	185	1,09	0,000	0,000	3
10	474	512	2	0,01	209	0,77	0,000	0,000	3
12	769	270	2	0,01	252	1,09	0,000	0,000	3
34	351	-336	2	0,01	351	0,77	0,000	0,000	4
11	652	428	2	0,01	231	0,77	0,000	0,000	3
23	-134	-253	22,5	0,01	45	0,77	0,000	0,000	4
23	-134	-253	15	0,01	45	0,77	0,000	0,000	4
23	-134	-253	7,5	0,01	45	0,77	0,000	0,000	4
23	-134	-253	2	0,01	45	0,77	0,000	0,000	4
22	-91	-291	22,5	0,01	39	0,77	0,000	0,000	4
22	-91	-291	15	0,01	39	0,77	0,000	0,000	4
22	-91	-291	7,5	0,01	39	0,77	0,000	0,000	4
22	-91	-291	2	0,01	39	0,77	0,000	0,000	4
24	421	-419	2	0,01	346	1,09	0,000	0,000	4
32	-91	-326	22,5	9,8e-3	37	0,77	0,000	0,000	4
32	-91	-326	15	9,8e-3	37	0,77	0,000	0,000	4
32	-91	-326	7,5	9,8e-3	37	0,77	0,000	0,000	4
32	-91	-326	2	9,8e-3	37	0,77	0,000	0,000	4
16	24	-395	7,5	9,6e-3	24	0,77	0,000	0,000	4
16	24	-395	2	9,6e-3	24	0,77	0,000	0,000	4
33	-65	-382	2	9,1e-3	31	0,77	0,000	0,000	4
31	-136	-342	22,5	9,0e-3	39	0,77	0,000	0,000	4

31	-136	-342	15	9,0e-3	39	0,77	0,000	0,000	4
31	-136	-342	7,5	9,0e-3	39	0,77	0,000	0,000	4
31	-136	-342	2	9,0e-3	39	0,77	0,000	0,000	4

Вещество: 0551 Углеводороды алициклические

3	63	-91	2	3,2e-3	39	0,77	0,000	0,000	3
28	19	-74	2	2,6e-3	53	1,09	0,000	0,000	4
30	57	-169	2	2,0e-3	29	1,09	0,000	0,000	4
4	-55	68	2	2,0e-3	96	1,09	0,000	0,000	3
2	184	-240	2	1,7e-3	359	2,15	0,000	0,000	3
26	-101	79	2	1,5e-3	97	2,15	0,000	0,000	4
6	81	313	2	1,5e-3	159	1,09	0,000	0,000	3
35	174	-272	2	1,4e-3	1	3,03	0,000	0,000	0
5	-77	208	2	1,3e-3	123	3,03	0,000	0,000	3
29	-73	-146	2	1,3e-3	52	1,53	0,000	0,000	4
19	-58	262	2	1,2e-3	133	3,03	0,000	0,000	4
27	-132	-58	2	1,2e-3	72	3,03	0,000	0,000	4
1	360	-262	2	1,1e-3	330	3,03	0,000	0,000	3
25	-195	94	2	9,7e-4	98	4,26	0,000	0,000	4
9	296	575	2	9,7e-4	194	4,26	0,000	0,000	3
34	351	-336	2	8,9e-4	336	4,26	0,000	0,000	4
16	24	-395	7,5	8,9e-4	19	6,00	0,000	0,000	4
16	24	-395	2	8,9e-4	19	6,00	0,000	0,000	4
18	-59	373	2	8,8e-4	144	6,00	0,000	0,000	4
22	-91	-291	22,5	8,7e-4	38	6,00	0,000	0,000	4
22	-91	-291	15	8,7e-4	38	6,00	0,000	0,000	4
22	-91	-291	7,5	8,7e-4	38	6,00	0,000	0,000	4
22	-91	-291	2	8,7e-4	38	6,00	0,000	0,000	4
21	-173	261	2	8,6e-4	122	6,00	0,000	0,000	4
23	-134	-253	22,5	8,5e-4	46	6,00	0,000	0,000	4
23	-134	-253	15	8,5e-4	46	6,00	0,000	0,000	4
23	-134	-253	7,5	8,5e-4	46	6,00	0,000	0,000	4
23	-134	-253	2	8,5e-4	46	6,00	0,000	0,000	4
7	12	443	2	8,3e-4	157	6,00	0,000	0,000	3
32	-91	-326	22,5	8,2e-4	35	6,00	0,000	0,000	4
32	-91	-326	15	8,2e-4	35	6,00	0,000	0,000	4
32	-91	-326	7,5	8,2e-4	35	6,00	0,000	0,000	4
32	-91	-326	2	8,2e-4	35	6,00	0,000	0,000	4
8	104	559	2	8,2e-4	166	1,09	0,000	0,000	3
33	-65	-382	2	7,9e-4	29	6,00	0,000	0,000	4
15	548	-210	2	7,8e-4	304	6,00	0,000	0,000	3
31	-136	-342	22,5	7,4e-4	38	6,00	0,000	0,000	4
31	-136	-342	15	7,4e-4	38	6,00	0,000	0,000	4
31	-136	-342	7,5	7,4e-4	38	6,00	0,000	0,000	4
31	-136	-342	2	7,4e-4	38	6,00	0,000	0,000	4
17	-59	466	2	7,2e-4	151	6,00	0,000	0,000	4
20	-186	369	2	7,1e-4	132	6,00	0,000	0,000	4
24	421	-419	2	6,8e-4	333	6,00	0,000	0,000	4
10	474	512	2	6,6e-4	219	1,09	0,000	0,000	3
14	704	-95	2	6,1e-4	285	6,00	0,000	0,000	3
11	652	428	2	5,2e-4	231	6,00	0,000	0,000	3
13	796	77	2	5,1e-4	267	6,00	0,000	0,000	3
12	769	270	2	4,9e-4	249	6,00	0,000	0,000	3

Вещество: 0516 Ксилолы (смесь изомеров о-, м-, п-ксилол)

3	63	-91	2	0,08	39	0,77	0,000	0,000	3
28	19	-74	2	0,07	53	1,09	0,000	0,000	4

30	57	-169	2	0,05	29	1,09	0,000	0,000	4
4	-55	68	2	0,05	96	1,09	0,000	0,000	3
2	184	-240	2	0,04	359	2,15	0,000	0,000	3
26	-101	79	2	0,04	97	2,15	0,000	0,000	4
6	81	313	2	0,04	159	1,09	0,000	0,000	3
35	174	-272	2	0,04	1	3,03	0,000	0,000	0
5	-77	208	2	0,03	123	3,03	0,000	0,000	3
29	-73	-146	2	0,03	52	1,53	0,000	0,000	4
19	-58	262	2	0,03	133	3,03	0,000	0,000	4
27	-132	-58	2	0,03	72	3,03	0,000	0,000	4
1	360	-262	2	0,03	330	3,03	0,000	0,000	3
25	-195	94	2	0,03	98	4,26	0,000	0,000	4
9	296	575	2	0,03	194	4,26	0,000	0,000	3
34	351	-336	2	0,02	336	4,26	0,000	0,000	4
16	24	-395	7,5	0,02	19	6,00	0,000	0,000	4
16	24	-395	2	0,02	19	6,00	0,000	0,000	4
18	-59	373	2	0,02	144	6,00	0,000	0,000	4
22	-91	-291	22,5	0,02	38	6,00	0,000	0,000	4
22	-91	-291	15	0,02	38	6,00	0,000	0,000	4
22	-91	-291	7,5	0,02	38	6,00	0,000	0,000	4
22	-91	-291	2	0,02	38	6,00	0,000	0,000	4
21	-173	261	2	0,02	122	6,00	0,000	0,000	4
23	-134	-253	22,5	0,02	46	6,00	0,000	0,000	4
23	-134	-253	15	0,02	46	6,00	0,000	0,000	4
23	-134	-253	7,5	0,02	46	6,00	0,000	0,000	4
23	-134	-253	2	0,02	46	6,00	0,000	0,000	4
7	12	443	2	0,02	157	6,00	0,000	0,000	3
8	104	559	2	0,02	166	1,09	0,000	0,000	3
32	-91	-326	22,5	0,02	35	6,00	0,000	0,000	4
32	-91	-326	15	0,02	35	6,00	0,000	0,000	4
32	-91	-326	7,5	0,02	35	6,00	0,000	0,000	4
32	-91	-326	2	0,02	35	6,00	0,000	0,000	4
33	-65	-382	2	0,02	29	6,00	0,000	0,000	4
15	548	-210	2	0,02	304	6,00	0,000	0,000	3
31	-136	-342	22,5	0,02	38	6,00	0,000	0,000	4
31	-136	-342	15	0,02	38	6,00	0,000	0,000	4
31	-136	-342	7,5	0,02	38	6,00	0,000	0,000	4
31	-136	-342	2	0,02	38	6,00	0,000	0,000	4
17	-59	466	2	0,02	151	6,00	0,000	0,000	4
20	-186	369	2	0,02	132	6,00	0,000	0,000	4
24	421	-419	2	0,02	333	6,00	0,000	0,000	4
10	474	512	2	0,02	219	1,09	0,000	0,000	3
14	704	-95	2	0,02	285	6,00	0,000	0,000	3
11	652	428	2	0,01	231	6,00	0,000	0,000	3
13	796	77	2	0,01	267	6,00	0,000	0,000	3
12	769	270	2	0,01	249	6,00	0,000	0,000	3

Вещество: 0620 Винилбензол (стирол)

3	63	-91	2	0,16	40	0,93	0,000	0,000	3
28	19	-74	2	0,14	53	0,93	0,000	0,000	4
4	-55	68	2	0,11	96	1,27	0,000	0,000	3
30	57	-169	2	0,10	30	1,27	0,000	0,000	4
26	-101	79	2	0,08	97	1,73	0,000	0,000	4
2	184	-240	2	0,08	359	2,36	0,000	0,000	3
6	81	313	2	0,08	160	2,36	0,000	0,000	3
5	-77	208	2	0,07	123	2,36	0,000	0,000	3
29	-73	-146	2	0,07	53	3,22	0,000	0,000	4
35	174	-272	2	0,07	1	3,22	0,000	0,000	0

19	-58	262	2	0,06	133	3,22	0,000	0,000	4
27	-132	-58	2	0,06	72	3,22	0,000	0,000	4
1	360	-262	2	0,06	329	4,40	0,000	0,000	3
25	-195	94	2	0,05	98	4,40	0,000	0,000	4
18	-59	373	2	0,05	144	6,00	0,000	0,000	4
21	-173	261	2	0,05	122	6,00	0,000	0,000	4
34	351	-336	2	0,05	335	6,00	0,000	0,000	4
22	-91	-291	22,5	0,04	39	6,00	0,000	0,000	4
22	-91	-291	15	0,04	39	6,00	0,000	0,000	4
22	-91	-291	7,5	0,04	39	6,00	0,000	0,000	4
22	-91	-291	2	0,04	39	6,00	0,000	0,000	4
23	-134	-253	22,5	0,04	46	6,00	0,000	0,000	4
23	-134	-253	15	0,04	46	6,00	0,000	0,000	4
23	-134	-253	7,5	0,04	46	6,00	0,000	0,000	4
23	-134	-253	2	0,04	46	6,00	0,000	0,000	4
7	12	443	2	0,04	157	6,00	0,000	0,000	3
15	548	-210	2	0,04	304	6,00	0,000	0,000	3
32	-91	-326	22,5	0,04	36	6,00	0,000	0,000	4
32	-91	-326	15	0,04	36	6,00	0,000	0,000	4
32	-91	-326	7,5	0,04	36	6,00	0,000	0,000	4
32	-91	-326	2	0,04	36	6,00	0,000	0,000	4
16	24	-395	7,5	0,04	19	6,00	0,000	0,000	4
16	24	-395	2	0,04	19	6,00	0,000	0,000	4
17	-59	466	2	0,04	151	6,00	0,000	0,000	4
20	-186	369	2	0,04	132	6,00	0,000	0,000	4
33	-65	-382	2	0,04	30	6,00	0,000	0,000	4
31	-136	-342	22,5	0,04	39	6,00	0,000	0,000	4
31	-136	-342	15	0,04	39	6,00	0,000	0,000	4
31	-136	-342	7,5	0,04	39	6,00	0,000	0,000	4
31	-136	-342	2	0,04	39	6,00	0,000	0,000	4
8	104	559	2	0,03	172	6,00	0,000	0,000	3
24	421	-419	2	0,03	332	6,00	0,000	0,000	4
14	704	-95	2	0,03	285	6,00	0,000	0,000	3
9	296	575	2	0,03	193	6,00	0,000	0,000	3
10	474	512	2	0,03	212	6,00	0,000	0,000	3
11	652	428	2	0,03	231	6,00	0,000	0,000	3
13	796	77	2	0,03	267	6,00	0,000	0,000	3
12	769	270	2	0,03	249	6,00	0,000	0,000	3

Вещество: 0621 Тoluол (метилбензол)

3	63	-91	2	0,06	40	0,93	0,000	0,000	3
28	19	-74	2	0,05	53	0,93	0,000	0,000	4
4	-55	68	2	0,04	96	1,27	0,000	0,000	3
30	57	-169	2	0,04	30	1,27	0,000	0,000	4
26	-101	79	2	0,03	97	1,73	0,000	0,000	4
2	184	-240	2	0,03	359	2,36	0,000	0,000	3
6	81	313	2	0,03	160	2,36	0,000	0,000	3
5	-77	208	2	0,03	123	2,36	0,000	0,000	3
29	-73	-146	2	0,02	53	3,22	0,000	0,000	4
35	174	-272	2	0,02	1	3,22	0,000	0,000	0
19	-58	262	2	0,02	133	3,22	0,000	0,000	4
27	-132	-58	2	0,02	72	3,22	0,000	0,000	4
1	360	-262	2	0,02	329	4,40	0,000	0,000	3
25	-195	94	2	0,02	98	4,40	0,000	0,000	4
18	-59	373	2	0,02	144	6,00	0,000	0,000	4
21	-173	261	2	0,02	122	6,00	0,000	0,000	4
34	351	-336	2	0,02	335	6,00	0,000	0,000	4
22	-91	-291	22,5	0,02	39	6,00	0,000	0,000	4

22	-91	-291	15	0,02	39	6,00	0,000	0,000	4
22	-91	-291	7,5	0,02	39	6,00	0,000	0,000	4
22	-91	-291	2	0,02	39	6,00	0,000	0,000	4
23	-134	-253	22,5	0,02	46	6,00	0,000	0,000	4
23	-134	-253	15	0,02	46	6,00	0,000	0,000	4
23	-134	-253	7,5	0,02	46	6,00	0,000	0,000	4
23	-134	-253	2	0,02	46	6,00	0,000	0,000	4
7	12	443	2	0,02	157	6,00	0,000	0,000	3
15	548	-210	2	0,02	304	6,00	0,000	0,000	3
32	-91	-326	22,5	0,02	36	6,00	0,000	0,000	4
32	-91	-326	15	0,02	36	6,00	0,000	0,000	4
32	-91	-326	7,5	0,02	36	6,00	0,000	0,000	4
32	-91	-326	2	0,02	36	6,00	0,000	0,000	4
16	24	-395	7,5	0,02	19	6,00	0,000	0,000	4
16	24	-395	2	0,02	19	6,00	0,000	0,000	4
17	-59	466	2	0,01	151	6,00	0,000	0,000	4
20	-186	369	2	0,01	132	6,00	0,000	0,000	4
33	-65	-382	2	0,01	30	6,00	0,000	0,000	4
31	-136	-342	22,5	0,01	39	6,00	0,000	0,000	4
31	-136	-342	15	0,01	39	6,00	0,000	0,000	4
31	-136	-342	7,5	0,01	39	6,00	0,000	0,000	4
31	-136	-342	2	0,01	39	6,00	0,000	0,000	4
8	104	559	2	0,01	172	6,00	0,000	0,000	3
24	421	-419	2	0,01	332	6,00	0,000	0,000	4
14	704	-95	2	0,01	285	6,00	0,000	0,000	3
9	296	575	2	0,01	193	6,00	0,000	0,000	3
10	474	512	2	0,01	212	6,00	0,000	0,000	3
11	652	428	2	0,01	231	6,00	0,000	0,000	3
13	796	77	2	0,01	267	6,00	0,000	0,000	3
12	769	270	2	9,8e-3	249	6,00	0,000	0,000	3

Вещество: 0655 Углеводороды ароматические

3	63	-91	2	0,04	39	0,77	0,000	0,000	3
28	19	-74	2	0,04	53	1,09	0,000	0,000	4
30	57	-169	2	0,03	29	1,09	0,000	0,000	4
4	-55	68	2	0,03	96	1,09	0,000	0,000	3
2	184	-240	2	0,02	359	2,15	0,000	0,000	3
26	-101	79	2	0,02	97	2,15	0,000	0,000	4
6	81	313	2	0,02	159	1,09	0,000	0,000	3
35	174	-272	2	0,02	1	3,03	0,000	0,000	0
5	-77	208	2	0,02	123	3,03	0,000	0,000	3
29	-73	-146	2	0,02	52	1,53	0,000	0,000	4
19	-58	262	2	0,02	133	3,03	0,000	0,000	4
27	-132	-58	2	0,02	72	3,03	0,000	0,000	4
1	360	-262	2	0,01	330	3,03	0,000	0,000	3
25	-195	94	2	0,01	98	4,26	0,000	0,000	4
9	296	575	2	0,01	194	4,26	0,000	0,000	3
34	351	-336	2	0,01	336	4,26	0,000	0,000	4
16	24	-395	7,5	0,01	19	6,00	0,000	0,000	4
16	24	-395	2	0,01	19	6,00	0,000	0,000	4
18	-59	373	2	0,01	144	6,00	0,000	0,000	4
22	-91	-291	22,5	0,01	38	6,00	0,000	0,000	4
22	-91	-291	15	0,01	38	6,00	0,000	0,000	4
22	-91	-291	7,5	0,01	38	6,00	0,000	0,000	4
22	-91	-291	2	0,01	38	6,00	0,000	0,000	4
21	-173	261	2	0,01	122	6,00	0,000	0,000	4
23	-134	-253	22,5	0,01	46	6,00	0,000	0,000	4
23	-134	-253	15	0,01	46	6,00	0,000	0,000	4

23	-134	-253	7,5	0,01	46	6,00	0,000	0,000	4
23	-134	-253	2	0,01	46	6,00	0,000	0,000	4
7	12	443	2	0,01	157	6,00	0,000	0,000	3
32	-91	-326	22,5	0,01	35	6,00	0,000	0,000	4
32	-91	-326	15	0,01	35	6,00	0,000	0,000	4
32	-91	-326	7,5	0,01	35	6,00	0,000	0,000	4
32	-91	-326	2	0,01	35	6,00	0,000	0,000	4
8	104	559	2	0,01	166	1,09	0,000	0,000	3
33	-65	-382	2	0,01	29	6,00	0,000	0,000	4
15	548	-210	2	0,01	304	6,00	0,000	0,000	3
31	-136	-342	22,5	9,9e-3	38	6,00	0,000	0,000	4
31	-136	-342	15	9,9e-3	38	6,00	0,000	0,000	4
31	-136	-342	7,5	9,9e-3	38	6,00	0,000	0,000	4
31	-136	-342	2	9,9e-3	38	6,00	0,000	0,000	4
17	-59	466	2	9,7e-3	151	6,00	0,000	0,000	4
20	-186	369	2	9,5e-3	132	6,00	0,000	0,000	4
24	421	-419	2	9,2e-3	333	6,00	0,000	0,000	4
10	474	512	2	8,8e-3	219	1,09	0,000	0,000	3
14	704	-95	2	8,2e-3	285	6,00	0,000	0,000	3
11	652	428	2	7,0e-3	231	6,00	0,000	0,000	3
13	796	77	2	6,8e-3	267	6,00	0,000	0,000	3
12	769	270	2	6,6e-3	249	6,00	0,000	0,000	3

Вещество: 1042 Бутан-1-ол (бутиловый спирт)

3	63	-91	2	0,08	40	1,06	0,000	0,000	3
28	19	-74	2	0,07	53	1,06	0,000	0,000	4
4	-55	68	2	0,05	96	1,06	0,000	0,000	3
30	57	-169	2	0,05	29	1,06	0,000	0,000	4
2	184	-240	2	0,04	359	2,12	0,000	0,000	3
26	-101	79	2	0,04	97	2,12	0,000	0,000	4
6	81	313	2	0,04	160	1,49	0,000	0,000	3
35	174	-272	2	0,04	1	2,99	0,000	0,000	0
5	-77	208	2	0,04	123	2,99	0,000	0,000	3
29	-73	-146	2	0,03	53	2,99	0,000	0,000	4
19	-58	262	2	0,03	133	2,99	0,000	0,000	4
27	-132	-58	2	0,03	72	2,99	0,000	0,000	4
1	360	-262	2	0,03	329	4,24	0,000	0,000	3
25	-195	94	2	0,03	98	4,24	0,000	0,000	4
18	-59	373	2	0,02	144	6,00	0,000	0,000	4
34	351	-336	2	0,02	336	6,00	0,000	0,000	4
21	-173	261	2	0,02	122	6,00	0,000	0,000	4
22	-91	-291	22,5	0,02	39	6,00	0,000	0,000	4
22	-91	-291	15	0,02	39	6,00	0,000	0,000	4
22	-91	-291	7,5	0,02	39	6,00	0,000	0,000	4
22	-91	-291	2	0,02	39	6,00	0,000	0,000	4
23	-134	-253	22,5	0,02	46	6,00	0,000	0,000	4
23	-134	-253	15	0,02	46	6,00	0,000	0,000	4
23	-134	-253	7,5	0,02	46	6,00	0,000	0,000	4
23	-134	-253	2	0,02	46	6,00	0,000	0,000	4
7	12	443	2	0,02	157	6,00	0,000	0,000	3
16	24	-395	7,5	0,02	19	6,00	0,000	0,000	4
16	24	-395	2	0,02	19	6,00	0,000	0,000	4
32	-91	-326	22,5	0,02	36	6,00	0,000	0,000	4
32	-91	-326	15	0,02	36	6,00	0,000	0,000	4
32	-91	-326	7,5	0,02	36	6,00	0,000	0,000	4
32	-91	-326	2	0,02	36	6,00	0,000	0,000	4
15	548	-210	2	0,02	304	6,00	0,000	0,000	3
9	296	575	2	0,02	193	6,00	0,000	0,000	3

33	-65	-382	2	0,02	29	6,00	0,000	0,000	4
17	-59	466	2	0,02	151	6,00	0,000	0,000	4
31	-136	-342	22,5	0,02	39	6,00	0,000	0,000	4
31	-136	-342	15	0,02	39	6,00	0,000	0,000	4
31	-136	-342	7,5	0,02	39	6,00	0,000	0,000	4
31	-136	-342	2	0,02	39	6,00	0,000	0,000	4
20	-186	369	2	0,02	132	6,00	0,000	0,000	4
8	104	559	2	0,02	171	6,00	0,000	0,000	3
24	421	-419	2	0,02	332	6,00	0,000	0,000	4
14	704	-95	2	0,02	285	6,00	0,000	0,000	3
10	474	512	2	0,02	213	6,00	0,000	0,000	3
11	652	428	2	0,01	231	6,00	0,000	0,000	3
13	796	77	2	0,01	267	6,00	0,000	0,000	3
12	769	270	2	0,01	249	6,00	0,000	0,000	3

Вещество: 1048 2-Метилпропан-1-ол (изобутиловый спирт)

6	81	313	2	0,01	101	1,07	0,000	0,000	3
7	12	443	2	7,2e-3	130	1,07	0,000	0,000	3
9	296	575	2	6,6e-3	196	1,90	0,000	0,000	3
8	104	559	2	6,5e-3	159	1,43	0,000	0,000	3
19	-58	262	2	6,4e-3	88	1,07	0,000	0,000	4
18	-59	373	2	6,0e-3	110	1,07	0,000	0,000	4
5	-77	208	2	5,8e-3	79	1,07	0,000	0,000	3
4	-55	68	2	5,6e-3	55	1,43	0,000	0,000	3
10	474	512	2	5,2e-3	227	1,43	0,000	0,000	3
3	63	-91	2	5,2e-3	23	1,90	0,000	0,000	3
17	-59	466	2	5,2e-3	126	1,43	0,000	0,000	4
28	19	-74	2	5,0e-3	30	1,90	0,000	0,000	4
26	-101	79	2	4,8e-3	61	1,43	0,000	0,000	4
21	-173	261	2	4,1e-3	90	1,43	0,000	0,000	4
30	57	-169	2	3,9e-3	20	2,54	0,000	0,000	4
20	-186	369	2	3,7e-3	105	1,43	0,000	0,000	4
25	-195	94	2	3,5e-3	68	1,43	0,000	0,000	4
27	-132	-58	2	3,4e-3	48	1,90	0,000	0,000	4
2	184	-240	2	3,3e-3	3	3,38	0,000	0,000	3
29	-73	-146	2	3,3e-3	35	2,54	0,000	0,000	4
11	652	428	2	3,2e-3	250	1,90	0,000	0,000	3
35	174	-272	2	3,0e-3	3	4,50	0,000	0,000	0
1	360	-262	2	2,7e-3	343	2,54	0,000	0,000	3
23	-134	-253	22,5	2,4e-3	34	6,00	0,000	0,000	4
23	-134	-253	15	2,4e-3	34	6,00	0,000	0,000	4
23	-134	-253	7,5	2,4e-3	34	6,00	0,000	0,000	4
23	-134	-253	2	2,4e-3	34	6,00	0,000	0,000	4
22	-91	-291	22,5	2,4e-3	29	6,00	0,000	0,000	4
22	-91	-291	15	2,4e-3	29	6,00	0,000	0,000	4
22	-91	-291	7,5	2,4e-3	29	6,00	0,000	0,000	4
22	-91	-291	2	2,4e-3	29	6,00	0,000	0,000	4
12	769	270	2	2,3e-3	270	2,54	0,000	0,000	3
34	351	-336	2	2,3e-3	346	6,00	0,000	0,000	4
15	548	-210	2	2,3e-3	324	2,54	0,000	0,000	3
32	-91	-326	22,5	2,2e-3	27	6,00	0,000	0,000	4
32	-91	-326	15	2,2e-3	27	6,00	0,000	0,000	4
32	-91	-326	7,5	2,2e-3	27	6,00	0,000	0,000	4
32	-91	-326	2	2,2e-3	27	6,00	0,000	0,000	4
16	24	-395	7,5	2,2e-3	16	6,00	0,000	0,000	4
16	24	-395	2	2,2e-3	16	6,00	0,000	0,000	4
33	-65	-382	2	2,1e-3	23	6,00	0,000	0,000	4
31	-136	-342	22,5	2,1e-3	30	6,00	0,000	0,000	4

31	-136	-342	15	2,1e-3	30	6,00	0,000	0,000	4
31	-136	-342	7,5	2,1e-3	30	6,00	0,000	0,000	4
31	-136	-342	2	2,1e-3	30	6,00	0,000	0,000	4
14	704	-95	2	2,0e-3	306	3,38	0,000	0,000	3
13	796	77	2	2,0e-3	289	6,00	0,000	0,000	3
24	421	-419	2	1,9e-3	342	6,00	0,000	0,000	4

Вещество: 1119 2-Этоксизтанол (этиловый эфирэтиленгликоля,этилцеллозольв)

3	63	-91	2	6,3e-3	40	0,93	0,000	0,000	3
28	19	-74	2	5,3e-3	53	0,93	0,000	0,000	4
4	-55	68	2	4,1e-3	96	1,27	0,000	0,000	3
30	57	-169	2	3,8e-3	30	1,27	0,000	0,000	4
26	-101	79	2	3,0e-3	97	1,73	0,000	0,000	4
2	184	-240	2	3,0e-3	359	2,36	0,000	0,000	3
6	81	313	2	3,0e-3	160	2,36	0,000	0,000	3
5	-77	208	2	2,7e-3	123	2,36	0,000	0,000	3
29	-73	-146	2	2,6e-3	53	3,22	0,000	0,000	4
35	174	-272	2	2,6e-3	1	3,22	0,000	0,000	0
19	-58	262	2	2,5e-3	133	3,22	0,000	0,000	4
27	-132	-58	2	2,5e-3	72	3,22	0,000	0,000	4
1	360	-262	2	2,2e-3	329	4,40	0,000	0,000	3
25	-195	94	2	2,0e-3	98	4,40	0,000	0,000	4
18	-59	373	2	1,8e-3	144	6,00	0,000	0,000	4
21	-173	261	2	1,8e-3	122	6,00	0,000	0,000	4
34	351	-336	2	1,8e-3	335	6,00	0,000	0,000	4
22	-91	-291	22,5	1,7e-3	39	6,00	0,000	0,000	4
22	-91	-291	15	1,7e-3	39	6,00	0,000	0,000	4
22	-91	-291	7,5	1,7e-3	39	6,00	0,000	0,000	4
22	-91	-291	2	1,7e-3	39	6,00	0,000	0,000	4
23	-134	-253	22,5	1,7e-3	46	6,00	0,000	0,000	4
23	-134	-253	15	1,7e-3	46	6,00	0,000	0,000	4
23	-134	-253	7,5	1,7e-3	46	6,00	0,000	0,000	4
23	-134	-253	2	1,7e-3	46	6,00	0,000	0,000	4
7	12	443	2	1,7e-3	157	6,00	0,000	0,000	3
15	548	-210	2	1,6e-3	304	6,00	0,000	0,000	3
32	-91	-326	22,5	1,6e-3	36	6,00	0,000	0,000	4
32	-91	-326	15	1,6e-3	36	6,00	0,000	0,000	4
32	-91	-326	7,5	1,6e-3	36	6,00	0,000	0,000	4
32	-91	-326	2	1,6e-3	36	6,00	0,000	0,000	4
16	24	-395	7,5	1,6e-3	19	6,00	0,000	0,000	4
16	24	-395	2	1,6e-3	19	6,00	0,000	0,000	4
17	-59	466	2	1,5e-3	151	6,00	0,000	0,000	4
20	-186	369	2	1,5e-3	132	6,00	0,000	0,000	4
33	-65	-382	2	1,5e-3	30	6,00	0,000	0,000	4
31	-136	-342	22,5	1,4e-3	39	6,00	0,000	0,000	4
31	-136	-342	15	1,4e-3	39	6,00	0,000	0,000	4
31	-136	-342	7,5	1,4e-3	39	6,00	0,000	0,000	4
31	-136	-342	2	1,4e-3	39	6,00	0,000	0,000	4
8	104	559	2	1,4e-3	172	6,00	0,000	0,000	3
24	421	-419	2	1,3e-3	332	6,00	0,000	0,000	4
14	704	-95	2	1,3e-3	285	6,00	0,000	0,000	3
9	296	575	2	1,3e-3	193	6,00	0,000	0,000	3
10	474	512	2	1,2e-3	212	6,00	0,000	0,000	3
11	652	428	2	1,1e-3	231	6,00	0,000	0,000	3
13	796	77	2	1,1e-3	267	6,00	0,000	0,000	3
12	769	270	2	1,0e-3	249	6,00	0,000	0,000	3

Вещество: 1210 Бутилацетат (уксусной кислоты бутиловый эфир)

3	63	-91	2	0,07	40	0,93	0,000	0,000	3
28	19	-74	2	0,06	53	0,93	0,000	0,000	4
4	-55	68	2	0,05	96	1,27	0,000	0,000	3
30	57	-169	2	0,04	30	1,27	0,000	0,000	4
26	-101	79	2	0,03	97	1,73	0,000	0,000	4
2	184	-240	2	0,03	359	2,36	0,000	0,000	3
6	81	313	2	0,03	160	2,36	0,000	0,000	3
5	-77	208	2	0,03	123	2,36	0,000	0,000	3
29	-73	-146	2	0,03	53	3,22	0,000	0,000	4
35	174	-272	2	0,03	1	3,22	0,000	0,000	0
19	-58	262	2	0,03	133	3,22	0,000	0,000	4
27	-132	-58	2	0,03	72	3,22	0,000	0,000	4
1	360	-262	2	0,02	329	4,40	0,000	0,000	3
25	-195	94	2	0,02	98	4,40	0,000	0,000	4
18	-59	373	2	0,02	144	6,00	0,000	0,000	4
21	-173	261	2	0,02	122	6,00	0,000	0,000	4
34	351	-336	2	0,02	335	6,00	0,000	0,000	4
22	-91	-291	22,5	0,02	39	6,00	0,000	0,000	4
22	-91	-291	15	0,02	39	6,00	0,000	0,000	4
22	-91	-291	7,5	0,02	39	6,00	0,000	0,000	4
22	-91	-291	2	0,02	39	6,00	0,000	0,000	4
23	-134	-253	22,5	0,02	46	6,00	0,000	0,000	4
23	-134	-253	15	0,02	46	6,00	0,000	0,000	4
23	-134	-253	7,5	0,02	46	6,00	0,000	0,000	4
23	-134	-253	2	0,02	46	6,00	0,000	0,000	4
7	12	443	2	0,02	157	6,00	0,000	0,000	3
15	548	-210	2	0,02	304	6,00	0,000	0,000	3
32	-91	-326	22,5	0,02	36	6,00	0,000	0,000	4
32	-91	-326	15	0,02	36	6,00	0,000	0,000	4
32	-91	-326	7,5	0,02	36	6,00	0,000	0,000	4
32	-91	-326	2	0,02	36	6,00	0,000	0,000	4
16	24	-395	7,5	0,02	19	6,00	0,000	0,000	4
16	24	-395	2	0,02	19	6,00	0,000	0,000	4
17	-59	466	2	0,02	151	6,00	0,000	0,000	4
20	-186	369	2	0,02	132	6,00	0,000	0,000	4
33	-65	-382	2	0,02	30	6,00	0,000	0,000	4
31	-136	-342	22,5	0,02	39	6,00	0,000	0,000	4
31	-136	-342	15	0,02	39	6,00	0,000	0,000	4
31	-136	-342	7,5	0,02	39	6,00	0,000	0,000	4
31	-136	-342	2	0,02	39	6,00	0,000	0,000	4
8	104	559	2	0,02	172	6,00	0,000	0,000	3
24	421	-419	2	0,01	332	6,00	0,000	0,000	4
14	704	-95	2	0,01	285	6,00	0,000	0,000	3
9	296	575	2	0,01	193	6,00	0,000	0,000	3
10	474	512	2	0,01	212	6,00	0,000	0,000	3
11	652	428	2	0,01	231	6,00	0,000	0,000	3
13	796	77	2	0,01	267	6,00	0,000	0,000	3
12	769	270	2	0,01	249	6,00	0,000	0,000	3

Вещество: 1401 Пропан-2-он (ацетон)

3	63	-91	2	0,04	40	0,93	0,000	0,000	3
28	19	-74	2	0,04	53	0,93	0,000	0,000	4
4	-55	68	2	0,03	96	1,27	0,000	0,000	3
30	57	-169	2	0,03	30	1,27	0,000	0,000	4
26	-101	79	2	0,02	97	1,73	0,000	0,000	4
2	184	-240	2	0,02	359	2,36	0,000	0,000	3

6	81	313	2	0,02	160	2,36	0,000	0,000	3
5	-77	208	2	0,02	123	2,36	0,000	0,000	3
29	-73	-146	2	0,02	53	3,22	0,000	0,000	4
35	174	-272	2	0,02	1	3,22	0,000	0,000	0
19	-58	262	2	0,02	133	3,22	0,000	0,000	4
27	-132	-58	2	0,02	72	3,22	0,000	0,000	4
1	360	-262	2	0,02	329	4,40	0,000	0,000	3
25	-195	94	2	0,01	98	4,40	0,000	0,000	4
18	-59	373	2	0,01	144	6,00	0,000	0,000	4
21	-173	261	2	0,01	122	6,00	0,000	0,000	4
34	351	-336	2	0,01	335	6,00	0,000	0,000	4
22	-91	-291	22,5	0,01	39	6,00	0,000	0,000	4
22	-91	-291	15	0,01	39	6,00	0,000	0,000	4
22	-91	-291	7,5	0,01	39	6,00	0,000	0,000	4
22	-91	-291	2	0,01	39	6,00	0,000	0,000	4
23	-134	-253	22,5	0,01	46	6,00	0,000	0,000	4
23	-134	-253	15	0,01	46	6,00	0,000	0,000	4
23	-134	-253	7,5	0,01	46	6,00	0,000	0,000	4
23	-134	-253	2	0,01	46	6,00	0,000	0,000	4
7	12	443	2	0,01	157	6,00	0,000	0,000	3
15	548	-210	2	0,01	304	6,00	0,000	0,000	3
32	-91	-326	22,5	0,01	36	6,00	0,000	0,000	4
32	-91	-326	15	0,01	36	6,00	0,000	0,000	4
32	-91	-326	7,5	0,01	36	6,00	0,000	0,000	4
32	-91	-326	2	0,01	36	6,00	0,000	0,000	4
16	24	-395	7,5	0,01	19	6,00	0,000	0,000	4
16	24	-395	2	0,01	19	6,00	0,000	0,000	4
17	-59	466	2	0,01	151	6,00	0,000	0,000	4
20	-186	369	2	0,01	132	6,00	0,000	0,000	4
33	-65	-382	2	0,01	30	6,00	0,000	0,000	4
31	-136	-342	22,5	9,9e-3	39	6,00	0,000	0,000	4
31	-136	-342	15	9,9e-3	39	6,00	0,000	0,000	4
31	-136	-342	7,5	9,9e-3	39	6,00	0,000	0,000	4
31	-136	-342	2	9,9e-3	39	6,00	0,000	0,000	4
8	104	559	2	9,3e-3	172	6,00	0,000	0,000	3
24	421	-419	2	9,3e-3	332	6,00	0,000	0,000	4
14	704	-95	2	8,8e-3	285	6,00	0,000	0,000	3
9	296	575	2	8,7e-3	193	6,00	0,000	0,000	3
10	474	512	2	8,5e-3	212	6,00	0,000	0,000	3
11	652	428	2	7,4e-3	231	6,00	0,000	0,000	3
13	796	77	2	7,3e-3	267	6,00	0,000	0,000	3
12	769	270	2	7,0e-3	249	6,00	0,000	0,000	3

Вещество: 1411 Циклогексанон

3	63	-91	2	0,16	40	0,93	0,000	0,000	3
28	19	-74	2	0,13	53	0,93	0,000	0,000	4
4	-55	68	2	0,10	96	1,27	0,000	0,000	3
30	57	-169	2	0,10	30	1,27	0,000	0,000	4
26	-101	79	2	0,08	97	1,73	0,000	0,000	4
2	184	-240	2	0,08	359	2,36	0,000	0,000	3
6	81	313	2	0,07	160	2,36	0,000	0,000	3
5	-77	208	2	0,07	123	2,36	0,000	0,000	3
29	-73	-146	2	0,07	53	3,22	0,000	0,000	4
35	174	-272	2	0,06	1	3,22	0,000	0,000	0
19	-58	262	2	0,06	133	3,22	0,000	0,000	4
27	-132	-58	2	0,06	72	3,22	0,000	0,000	4
1	360	-262	2	0,06	329	4,40	0,000	0,000	3
25	-195	94	2	0,05	98	4,40	0,000	0,000	4

18	-59	373	2	0,05	144	6,00	0,000	0,000	4
21	-173	261	2	0,05	122	6,00	0,000	0,000	4
34	351	-336	2	0,04	335	6,00	0,000	0,000	4
22	-91	-291	22,5	0,04	39	6,00	0,000	0,000	4
22	-91	-291	15	0,04	39	6,00	0,000	0,000	4
22	-91	-291	7,5	0,04	39	6,00	0,000	0,000	4
22	-91	-291	2	0,04	39	6,00	0,000	0,000	4
23	-134	-253	22,5	0,04	46	6,00	0,000	0,000	4
23	-134	-253	15	0,04	46	6,00	0,000	0,000	4
23	-134	-253	7,5	0,04	46	6,00	0,000	0,000	4
23	-134	-253	2	0,04	46	6,00	0,000	0,000	4
7	12	443	2	0,04	157	6,00	0,000	0,000	3
15	548	-210	2	0,04	304	6,00	0,000	0,000	3
32	-91	-326	22,5	0,04	36	6,00	0,000	0,000	4
32	-91	-326	15	0,04	36	6,00	0,000	0,000	4
32	-91	-326	7,5	0,04	36	6,00	0,000	0,000	4
32	-91	-326	2	0,04	36	6,00	0,000	0,000	4
16	24	-395	7,5	0,04	19	6,00	0,000	0,000	4
16	24	-395	2	0,04	19	6,00	0,000	0,000	4
17	-59	466	2	0,04	151	6,00	0,000	0,000	4
20	-186	369	2	0,04	132	6,00	0,000	0,000	4
33	-65	-382	2	0,04	30	6,00	0,000	0,000	4
31	-136	-342	22,5	0,04	39	6,00	0,000	0,000	4
31	-136	-342	15	0,04	39	6,00	0,000	0,000	4
31	-136	-342	7,5	0,04	39	6,00	0,000	0,000	4
31	-136	-342	2	0,04	39	6,00	0,000	0,000	4
8	104	559	2	0,03	172	6,00	0,000	0,000	3
24	421	-419	2	0,03	332	6,00	0,000	0,000	4
14	704	-95	2	0,03	285	6,00	0,000	0,000	3
9	296	575	2	0,03	193	6,00	0,000	0,000	3
10	474	512	2	0,03	212	6,00	0,000	0,000	3
11	652	428	2	0,03	231	6,00	0,000	0,000	3
13	796	77	2	0,03	267	6,00	0,000	0,000	3
12	769	270	2	0,03	249	6,00	0,000	0,000	3

Вещество: 2735 Масло минеральное нефтяное (веретенное, машинное и др.)

4	-55	68	2	0,46	78	1,08	0,000	0,000	3
26	-101	79	2	0,42	83	1,08	0,000	0,000	4
28	19	-74	2	0,41	23	1,08	0,000	0,000	4
3	63	-91	2	0,39	8	1,08	0,000	0,000	3
5	-77	208	2	0,37	121	1,08	0,000	0,000	3
6	81	313	2	0,36	176	1,08	0,000	0,000	3
19	-58	262	2	0,34	136	1,08	0,000	0,000	4
27	-132	-58	2	0,34	55	1,08	0,000	0,000	4
25	-195	94	2	0,33	88	1,44	0,000	0,000	4
30	57	-169	2	0,31	8	1,08	0,000	0,000	4
29	-73	-146	2	0,30	34	1,08	0,000	0,000	4
21	-173	261	2	0,29	120	1,08	0,000	0,000	4
18	-59	373	2	0,27	150	1,08	0,000	0,000	4
7	12	443	2	0,25	166	1,44	0,000	0,000	3
2	184	-240	2	0,24	345	1,44	0,000	0,000	3
20	-186	369	2	0,23	132	1,44	0,000	0,000	4
35	174	-272	2	0,22	348	1,44	0,000	0,000	0
17	-59	466	2	0,22	156	1,44	0,000	0,000	4
23	-134	-253	22,5	0,22	33	1,44	0,000	0,000	4
23	-134	-253	15	0,22	33	1,44	0,000	0,000	4
23	-134	-253	7,5	0,22	33	1,44	0,000	0,000	4
23	-134	-253	2	0,22	33	1,44	0,000	0,000	4

22	-91	-291	22,5	0,21	26	1,44	0,000	0,000	4
22	-91	-291	15	0,21	26	1,44	0,000	0,000	4
22	-91	-291	7,5	0,21	26	1,44	0,000	0,000	4
22	-91	-291	2	0,21	26	1,44	0,000	0,000	4
32	-91	-326	22,5	0,19	24	1,44	0,000	0,000	4
32	-91	-326	15	0,19	24	1,44	0,000	0,000	4
32	-91	-326	7,5	0,19	24	1,44	0,000	0,000	4
32	-91	-326	2	0,19	24	1,44	0,000	0,000	4
8	104	559	2	0,19	180	1,44	0,000	0,000	3
1	360	-262	2	0,19	324	1,44	0,000	0,000	3
31	-136	-342	22,5	0,18	28	1,44	0,000	0,000	4
31	-136	-342	15	0,18	28	1,44	0,000	0,000	4
31	-136	-342	7,5	0,18	28	1,44	0,000	0,000	4
31	-136	-342	2	0,18	28	1,44	0,000	0,000	4
16	24	-395	7,5	0,17	9	1,44	0,000	0,000	4
16	24	-395	2	0,17	9	1,44	0,000	0,000	4
33	-65	-382	2	0,17	19	1,44	0,000	0,000	4
9	296	575	2	0,17	202	1,44	0,000	0,000	3
34	351	-336	2	0,16	330	1,44	0,000	0,000	4
10	474	512	2	0,16	221	1,44	0,000	0,000	3
15	548	-210	2	0,16	307	1,44	0,000	0,000	3
14	704	-95	2	0,15	290	1,91	0,000	0,000	3
11	652	428	2	0,15	238	1,91	0,000	0,000	3
13	796	77	2	0,14	273	1,91	0,000	0,000	3
12	769	270	2	0,14	255	1,91	0,000	0,000	3
24	421	-419	2	0,13	330	1,44	0,000	0,000	4

Вещество: 2754 Углеводороды предельные алифатического ряда C11-C19

19	-58	262	2	0,06	141	0,77	0,000	0,000	4
5	-77	208	2	0,05	116	0,54	0,000	0,000	3
4	-55	68	2	0,04	47	0,77	0,000	0,000	3
26	-101	79	2	0,03	59	0,77	0,000	0,000	4
6	81	313	2	0,03	197	0,77	0,000	0,000	3
21	-173	261	2	0,03	118	0,77	0,000	0,000	4
18	-59	373	2	0,02	160	0,77	0,000	0,000	4
25	-195	94	2	0,02	71	0,77	0,000	0,000	4
28	19	-74	2	0,02	3	1,08	0,000	0,000	4
3	63	-91	2	0,02	352	1,08	0,000	0,000	3
20	-186	369	2	0,02	136	1,08	0,000	0,000	4
27	-132	-58	2	0,02	36	1,08	0,000	0,000	4
7	12	443	2	0,02	178	1,08	0,000	0,000	3
17	-59	466	2	0,01	166	1,08	0,000	0,000	4
30	57	-169	2	0,01	355	1,52	0,000	0,000	4
29	-73	-146	2	0,01	18	1,52	0,000	0,000	4
2	184	-240	2	0,01	339	3,02	0,000	0,000	3
35	174	-272	2	9,5e-3	342	4,26	0,000	0,000	0
8	104	559	2	8,6e-3	191	2,14	0,000	0,000	3
23	-134	-253	22,5	7,7e-3	22	6,00	0,000	0,000	4
23	-134	-253	15	7,7e-3	22	6,00	0,000	0,000	4
23	-134	-253	7,5	7,7e-3	22	6,00	0,000	0,000	4
23	-134	-253	2	7,7e-3	22	6,00	0,000	0,000	4
22	-91	-291	22,5	7,6e-3	15	6,00	0,000	0,000	4
22	-91	-291	15	7,6e-3	15	6,00	0,000	0,000	4
22	-91	-291	7,5	7,6e-3	15	6,00	0,000	0,000	4
22	-91	-291	2	7,6e-3	15	6,00	0,000	0,000	4
1	360	-262	2	7,4e-3	321	6,00	0,000	0,000	3
32	-91	-326	22,5	7,0e-3	14	6,00	0,000	0,000	4
32	-91	-326	15	7,0e-3	14	6,00	0,000	0,000	4

32	-91	-326	7,5	7,0e-3	14	6,00	0,000	0,000	4
32	-91	-326	2	7,0e-3	14	6,00	0,000	0,000	4
9	296	575	2	6,9e-3	212	6,00	0,000	0,000	3
34	351	-336	2	6,8e-3	326	6,00	0,000	0,000	4
31	-136	-342	22,5	6,6e-3	18	6,00	0,000	0,000	4
31	-136	-342	15	6,6e-3	18	6,00	0,000	0,000	4
31	-136	-342	7,5	6,6e-3	18	6,00	0,000	0,000	4
31	-136	-342	2	6,6e-3	18	6,00	0,000	0,000	4
16	24	-395	7,5	6,4e-3	1	6,00	0,000	0,000	4
16	24	-395	2	6,4e-3	1	6,00	0,000	0,000	4
33	-65	-382	2	6,3e-3	10	6,00	0,000	0,000	4
10	474	512	2	6,2e-3	232	6,00	0,000	0,000	3
15	548	-210	2	5,8e-3	305	6,00	0,000	0,000	3
24	421	-419	2	5,4e-3	325	6,00	0,000	0,000	4
11	652	428	2	5,0e-3	247	6,00	0,000	0,000	3
14	704	-95	2	4,8e-3	291	6,00	0,000	0,000	3
12	769	270	2	4,4e-3	262	6,00	0,000	0,000	3
13	796	77	2	4,3e-3	276	6,00	0,000	0,000	3

Вещество: 2902 Твердые частицы (недифференцированная по составу пыль/аэрозоль)

4	-55	68	2	0,26	51	2,06	0,164	0,203	3
6	81	313	2	0,26	182	2,06	0,164	0,203	3
5	-77	208	2	0,26	103	2,06	0,165	0,203	3
19	-58	262	2	0,26	124	2,06	0,167	0,203	4
26	-101	79	2	0,25	62	2,06	0,170	0,203	4
28	19	-74	2	0,24	14	2,06	0,176	0,203	4
18	-59	373	2	0,24	146	2,06	0,178	0,203	4
3	63	-91	2	0,24	4	2,06	0,178	0,203	3
25	-195	94	2	0,24	74	2,06	0,179	0,203	4
21	-173	261	2	0,24	109	2,06	0,180	0,203	4
27	-132	-58	2	0,24	42	2,69	0,181	0,203	4
7	12	443	2	0,24	167	2,06	0,182	0,203	3
9	296	575	2	0,24	206	2,06	0,182	0,203	3
29	-73	-146	2	0,23	26	2,69	0,184	0,203	4
30	57	-169	2	0,23	5	2,06	0,185	0,203	4
17	-59	466	2	0,23	155	2,69	0,186	0,203	4
8	104	559	2	0,23	173	0,50	0,186	0,203	3
20	-186	369	2	0,23	127	2,69	0,186	0,203	4
10	474	512	2	0,22	234	2,06	0,189	0,203	3
23	-134	-253	22,5	0,22	27	3,52	0,191	0,203	4
23	-134	-253	15	0,22	27	3,52	0,191	0,203	4
23	-134	-253	7,5	0,22	27	3,52	0,191	0,203	4
23	-134	-253	2	0,22	27	3,52	0,191	0,203	4
2	184	-240	2	0,22	346	2,69	0,191	0,203	3
22	-91	-291	22,5	0,22	21	3,52	0,191	0,203	4
22	-91	-291	15	0,22	21	3,52	0,191	0,203	4
22	-91	-291	7,5	0,22	21	3,52	0,191	0,203	4
22	-91	-291	2	0,22	21	3,52	0,191	0,203	4
35	174	-272	2	0,22	349	2,69	0,192	0,203	0
32	-91	-326	22,5	0,22	19	3,52	0,193	0,203	4
32	-91	-326	15	0,22	19	3,52	0,193	0,203	4
32	-91	-326	7,5	0,22	19	3,52	0,193	0,203	4
32	-91	-326	2	0,22	19	3,52	0,193	0,203	4
31	-136	-342	22,5	0,22	23	4,59	0,193	0,203	4
31	-136	-342	15	0,22	23	4,59	0,193	0,203	4
31	-136	-342	7,5	0,22	23	4,59	0,193	0,203	4
31	-136	-342	2	0,22	23	4,59	0,193	0,203	4
12	769	270	2	0,22	260	3,52	0,193	0,203	3
1	360	-262	2	0,22	329	0,50	0,194	0,203	3

33	-65	-382	2	0,22	15	4,59	0,194	0,203	4
11	652	428	2	0,22	245	0,50	0,194	0,203	3
16	24	-395	7,5	0,22	6	3,52	0,194	0,203	4
16	24	-395	2	0,22	6	3,52	0,194	0,203	4
34	351	-336	2	0,22	334	0,50	0,195	0,203	4
13	796	77	2	0,22	283	3,52	0,195	0,203	3
15	548	-210	2	0,22	312	0,50	0,196	0,203	3
14	704	-95	2	0,21	299	0,50	0,196	0,203	3
24	421	-419	2	0,21	333	0,50	0,197	0,203	4

Вещество: 2908 Пыль неорганическая содержащая SiO2 менее 70%

6	81	313	2	0,37	133	1,15	0,000	0,000	3
19	-58	262	2	0,21	102	1,52	0,000	0,000	4
18	-59	373	2	0,18	122	2,00	0,000	0,000	4
5	-77	208	2	0,17	90	1,52	0,000	0,000	3
7	12	443	2	0,17	141	1,52	0,000	0,000	3
4	-55	68	2	0,15	65	0,50	0,000	0,000	3
17	-59	466	2	0,13	134	2,00	0,000	0,000	4
26	-101	79	2	0,13	70	0,50	0,000	0,000	4
21	-173	261	2	0,13	99	2,00	0,000	0,000	4
3	63	-91	2	0,12	31	0,50	0,000	0,000	3
28	19	-74	2	0,12	39	0,50	0,000	0,000	4
20	-186	369	2	0,12	113	2,63	0,000	0,000	4
8	104	559	2	0,11	162	0,50	0,000	0,000	3
13	796	77	2	0,11	280	6,00	0,000	0,000	3
25	-195	94	2	0,10	77	0,50	0,000	0,000	4
9	296	575	2	0,10	190	0,50	0,000	0,000	3
30	57	-169	2	0,10	28	0,50	0,000	0,000	4
27	-132	-58	2	0,09	57	0,50	0,000	0,000	4
10	474	512	2	0,09	214	0,50	0,000	0,000	3
2	184	-240	2	0,09	10	0,50	0,000	0,000	3
14	704	-95	2	0,08	302	3,46	0,000	0,000	3
29	-73	-146	2	0,08	44	0,50	0,000	0,000	4
1	360	-262	2	0,08	348	0,50	0,000	0,000	3
15	548	-210	2	0,08	325	0,50	0,000	0,000	3
35	174	-272	2	0,08	11	0,50	0,000	0,000	0
12	769	270	2	0,08	256	0,50	0,000	0,000	3
11	652	428	2	0,08	235	0,50	0,000	0,000	3
34	351	-336	2	0,07	351	0,50	0,000	0,000	4
23	-134	-253	22,5	0,06	42	0,50	0,000	0,000	4
23	-134	-253	15	0,06	42	0,50	0,000	0,000	4
23	-134	-253	7,5	0,06	42	0,50	0,000	0,000	4
23	-134	-253	2	0,06	42	0,50	0,000	0,000	4
22	-91	-291	22,5	0,06	36	0,50	0,000	0,000	4
22	-91	-291	15	0,06	36	0,50	0,000	0,000	4
22	-91	-291	7,5	0,06	36	0,50	0,000	0,000	4
22	-91	-291	2	0,06	36	0,50	0,000	0,000	4
24	421	-419	2	0,06	346	0,50	0,000	0,000	4
32	-91	-326	22,5	0,06	34	0,50	0,000	0,000	4
32	-91	-326	15	0,06	34	0,50	0,000	0,000	4
32	-91	-326	7,5	0,06	34	0,50	0,000	0,000	4
32	-91	-326	2	0,06	34	0,50	0,000	0,000	4
16	24	-395	7,5	0,05	22	0,50	0,000	0,000	4
16	24	-395	2	0,05	22	0,50	0,000	0,000	4
33	-65	-382	2	0,05	30	0,50	0,000	0,000	4
31	-136	-342	22,5	0,05	37	0,50	0,000	0,000	4
31	-136	-342	15	0,05	37	0,50	0,000	0,000	4
31	-136	-342	7,5	0,05	37	0,50	0,000	0,000	4
31	-136	-342	2	0,05	37	0,50	0,000	0,000	4

Вещество: 2920 Пыль меховая (шерстяная, пуховая)

6	81	313	2	0,29	145	1,01	0,000	0,000	3
19	-58	262	2	0,09	94	1,83	0,000	0,000	4
5	-77	208	2	0,08	79	1,83	0,000	0,000	3
18	-59	373	2	0,07	124	1,83	0,000	0,000	4
7	12	443	2	0,07	149	1,83	0,000	0,000	3
4	-55	68	2	0,06	45	3,31	0,000	0,000	3
26	-101	79	2	0,05	53	4,46	0,000	0,000	4
17	-59	466	2	0,05	140	4,46	0,000	0,000	4
21	-173	261	2	0,05	92	4,46	0,000	0,000	4
8	104	559	2	0,04	176	6,00	0,000	0,000	3
20	-186	369	2	0,04	111	6,00	0,000	0,000	4
28	19	-74	2	0,04	19	6,00	0,000	0,000	4
3	63	-91	2	0,04	11	6,00	0,000	0,000	3
25	-195	94	2	0,04	64	6,00	0,000	0,000	4
9	296	575	2	0,03	207	6,00	0,000	0,000	3
27	-132	-58	2	0,03	40	6,00	0,000	0,000	4
30	57	-169	2	0,03	10	6,00	0,000	0,000	4
10	474	512	2	0,03	233	6,00	0,000	0,000	3
29	-73	-146	2	0,03	27	6,00	0,000	0,000	4
2	184	-240	2	0,02	353	6,00	0,000	0,000	3
35	174	-272	2	0,02	355	6,00	0,000	0,000	0
11	652	428	2	0,02	251	6,00	0,000	0,000	3
1	360	-262	2	0,02	335	6,00	0,000	0,000	3
23	-134	-253	22,5	0,02	28	6,00	0,000	0,000	4
23	-134	-253	15	0,02	28	6,00	0,000	0,000	4
23	-134	-253	7,5	0,02	28	6,00	0,000	0,000	4
23	-134	-253	2	0,02	28	6,00	0,000	0,000	4
22	-91	-291	22,5	0,02	22	6,00	0,000	0,000	4
22	-91	-291	15	0,02	22	6,00	0,000	0,000	4
22	-91	-291	7,5	0,02	22	6,00	0,000	0,000	4
22	-91	-291	2	0,02	22	6,00	0,000	0,000	4
32	-91	-326	22,5	0,02	21	6,00	0,000	0,000	4
32	-91	-326	15	0,02	21	6,00	0,000	0,000	4
32	-91	-326	7,5	0,02	21	6,00	0,000	0,000	4
32	-91	-326	2	0,02	21	6,00	0,000	0,000	4
15	548	-210	2	0,01	317	6,00	0,000	0,000	3
34	351	-336	2	0,01	339	6,00	0,000	0,000	4
12	769	270	2	0,01	268	6,00	0,000	0,000	3
31	-136	-342	22,5	0,01	24	6,00	0,000	0,000	4
31	-136	-342	15	0,01	24	6,00	0,000	0,000	4
31	-136	-342	7,5	0,01	24	6,00	0,000	0,000	4
31	-136	-342	2	0,01	24	6,00	0,000	0,000	4
16	24	-395	7,5	0,01	9	6,00	0,000	0,000	4
16	24	-395	2	0,01	9	6,00	0,000	0,000	4
33	-65	-382	2	0,01	17	6,00	0,000	0,000	4
14	704	-95	2	0,01	301	6,00	0,000	0,000	3
13	796	77	2	0,01	284	6,00	0,000	0,000	3
24	421	-419	2	9,5e-3	336	6,00	0,000	0,000	4

Вещество: 2936 Пыль древесная

6	81	313	2	0,15	114	1,68	0,000	0,000	3
19	-58	262	2	0,08	91	2,17	0,000	0,000	4
7	12	443	2	0,08	133	2,17	0,000	0,000	3
5	-77	208	2	0,07	81	2,17	0,000	0,000	3
18	-59	373	2	0,07	113	2,17	0,000	0,000	4

8	104	559	2	0,06	160	2,17	0,000	0,000	3
4	-55	68	2	0,06	55	2,17	0,000	0,000	3
9	296	575	2	0,06	195	2,17	0,000	0,000	3
17	-59	466	2	0,06	128	2,17	0,000	0,000	4
26	-101	79	2	0,05	61	2,17	0,000	0,000	4
10	474	512	2	0,05	225	2,17	0,000	0,000	3
3	63	-91	2	0,05	23	2,17	0,000	0,000	3
28	19	-74	2	0,05	31	2,17	0,000	0,000	4
21	-173	261	2	0,05	91	2,80	0,000	0,000	4
20	-186	369	2	0,04	106	2,80	0,000	0,000	4
25	-195	94	2	0,04	68	2,80	0,000	0,000	4
30	57	-169	2	0,04	20	2,80	0,000	0,000	4
27	-132	-58	2	0,04	48	2,80	0,000	0,000	4
11	652	428	2	0,04	248	2,80	0,000	0,000	3
29	-73	-146	2	0,03	35	2,80	0,000	0,000	4
2	184	-240	2	0,03	3	2,80	0,000	0,000	3
35	174	-272	2	0,03	4	3,61	0,000	0,000	0
1	360	-262	2	0,03	344	3,61	0,000	0,000	3
12	769	270	2	0,03	268	3,61	0,000	0,000	3
15	548	-210	2	0,03	324	3,61	0,000	0,000	3
14	704	-95	2	0,02	305	4,65	0,000	0,000	3
34	351	-336	2	0,02	347	4,65	0,000	0,000	4
13	796	77	2	0,02	287	4,65	0,000	0,000	3
23	-134	-253	22,5	0,02	34	4,65	0,000	0,000	4
23	-134	-253	15	0,02	34	4,65	0,000	0,000	4
23	-134	-253	7,5	0,02	34	4,65	0,000	0,000	4
23	-134	-253	2	0,02	34	4,65	0,000	0,000	4
22	-91	-291	22,5	0,02	29	6,00	0,000	0,000	4
22	-91	-291	15	0,02	29	6,00	0,000	0,000	4
22	-91	-291	7,5	0,02	29	6,00	0,000	0,000	4
22	-91	-291	2	0,02	29	6,00	0,000	0,000	4
32	-91	-326	22,5	0,02	28	6,00	0,000	0,000	4
32	-91	-326	15	0,02	28	6,00	0,000	0,000	4
32	-91	-326	7,5	0,02	28	6,00	0,000	0,000	4
32	-91	-326	2	0,02	28	6,00	0,000	0,000	4
16	24	-395	7,5	0,02	16	6,00	0,000	0,000	4
16	24	-395	2	0,02	16	6,00	0,000	0,000	4
31	-136	-342	22,5	0,02	30	6,00	0,000	0,000	4
31	-136	-342	15	0,02	30	6,00	0,000	0,000	4
31	-136	-342	7,5	0,02	30	6,00	0,000	0,000	4
31	-136	-342	2	0,02	30	6,00	0,000	0,000	4
33	-65	-382	2	0,02	24	6,00	0,000	0,000	4
24	421	-419	2	0,02	343	6,00	0,000	0,000	4

Вещество: 3132 триНатрий фосфат (натрий ортофосфат)

4	-55	68	2	0,16	71	1,23	0,000	0,000	3
26	-101	79	2	0,13	79	1,23	0,000	0,000	4
5	-77	208	2	0,12	119	1,23	0,000	0,000	3
6	81	313	2	0,12	180	1,23	0,000	0,000	3
28	19	-74	2	0,11	17	1,23	0,000	0,000	4
19	-58	262	2	0,11	135	1,23	0,000	0,000	4
3	63	-91	2	0,11	4	1,23	0,000	0,000	3
25	-195	94	2	0,08	86	1,60	0,000	0,000	4
27	-132	-58	2	0,08	50	1,60	0,000	0,000	4
21	-173	261	2	0,07	119	1,60	0,000	0,000	4
30	57	-169	2	0,07	4	1,60	0,000	0,000	4
18	-59	373	2	0,07	151	1,60	0,000	0,000	4
29	-73	-146	2	0,07	30	1,60	0,000	0,000	4

79

7	12	443	2	0,06	168	1,60	0,000	0,000	3
20	-186	369	2	0,05	133	1,60	0,000	0,000	4
17	-59	466	2	0,05	158	1,60	0,000	0,000	4
2	184	-240	2	0,05	344	1,60	0,000	0,000	3
35	174	-272	2	0,04	346	2,09	0,000	0,000	0
23	-134	-253	22,5	0,04	30	2,09	0,000	0,000	4
23	-134	-253	15	0,04	30	2,09	0,000	0,000	4
23	-134	-253	7,5	0,04	30	2,09	0,000	0,000	4
23	-134	-253	2	0,04	30	2,09	0,000	0,000	4
22	-91	-291	22,5	0,04	23	2,09	0,000	0,000	4
22	-91	-291	15	0,04	23	2,09	0,000	0,000	4
22	-91	-291	7,5	0,04	23	2,09	0,000	0,000	4
22	-91	-291	2	0,04	23	2,09	0,000	0,000	4
8	104	559	2	0,04	183	2,09	0,000	0,000	3
15	548	-210	2	0,04	310	1,60	0,000	0,000	3
14	704	-95	2	0,03	289	6,00	0,000	0,000	3
32	-91	-326	22,5	0,03	21	2,72	0,000	0,000	4
32	-91	-326	15	0,03	21	2,72	0,000	0,000	4
32	-91	-326	7,5	0,03	21	2,72	0,000	0,000	4
32	-91	-326	2	0,03	21	2,72	0,000	0,000	4
1	360	-262	2	0,03	324	2,09	0,000	0,000	3
9	296	575	2	0,03	205	2,72	0,000	0,000	3
31	-136	-342	22,5	0,03	25	2,72	0,000	0,000	4
31	-136	-342	15	0,03	25	2,72	0,000	0,000	4
31	-136	-342	7,5	0,03	25	2,72	0,000	0,000	4
31	-136	-342	2	0,03	25	2,72	0,000	0,000	4
16	24	-395	7,5	0,03	6	2,72	0,000	0,000	4
16	24	-395	2	0,03	6	2,72	0,000	0,000	4
33	-65	-382	2	0,03	16	3,54	0,000	0,000	4
34	351	-336	2	0,03	329	2,72	0,000	0,000	4
10	474	512	2	0,03	225	3,54	0,000	0,000	3
13	796	77	2	0,02	270	2,72	0,000	0,000	3
11	652	428	2	0,02	242	6,00	0,000	0,000	3
24	421	-419	2	0,02	328	6,00	0,000	0,000	4
12	769	270	2	0,02	255	2,72	0,000	0,000	3

Вещество: 6008 Азота диоксид, серы диоксид

5	-77	208	2	0,31	109	0,91	0,000	0,000	3
26	-101	79	2	0,26	70	0,91	0,000	0,000	4
4	-55	68	2	0,25	60	0,66	0,000	0,000	3
25	-195	94	2	0,24	78	1,24	0,000	0,000	4
19	-58	262	2	0,23	129	0,91	0,000	0,000	4
21	-173	261	2	0,22	109	1,24	0,000	0,000	4
27	-132	-58	2	0,20	56	1,24	0,000	0,000	4
28	19	-74	2	0,20	40	1,24	0,000	0,000	4
3	63	-91	2	0,19	31	0,91	0,000	0,000	3
30	57	-169	2	0,19	25	1,24	0,000	0,000	4
29	-73	-146	2	0,19	42	1,24	0,000	0,000	4
9	296	575	2	0,18	194	1,70	0,000	0,000	3
20	-186	369	2	0,17	120	1,24	0,000	0,000	4
12	769	270	2	0,17	260	1,70	0,000	0,000	3
11	652	428	2	0,17	239	1,70	0,000	0,000	3
8	104	559	2	0,17	163	1,24	0,000	0,000	3
6	81	313	2	0,17	137	0,91	0,000	0,000	3
7	12	443	2	0,17	137	1,24	0,000	0,000	3
10	474	512	2	0,17	219	1,24	0,000	0,000	3
2	184	-240	2	0,16	3	1,24	0,000	0,000	3
18	-59	373	2	0,16	134	0,91	0,000	0,000	4

80

13	796	77	2	0,16	281	1,70	0,000	0,000	3
35	174	-272	2	0,16	4	1,24	0,000	0,000	0
23	-134	-253	22,5	0,16	39	1,70	0,000	0,000	4
23	-134	-253	15	0,16	39	1,70	0,000	0,000	4
23	-134	-253	7,5	0,16	39	1,70	0,000	0,000	4
23	-134	-253	2	0,16	39	1,70	0,000	0,000	4
17	-59	466	2	0,16	134	1,24	0,000	0,000	4
22	-91	-291	22,5	0,15	33	1,70	0,000	0,000	4
22	-91	-291	15	0,15	33	1,70	0,000	0,000	4
22	-91	-291	7,5	0,15	33	1,70	0,000	0,000	4
22	-91	-291	2	0,15	33	1,70	0,000	0,000	4
1	360	-262	2	0,15	340	1,24	0,000	0,000	3
32	-91	-326	22,5	0,15	31	1,70	0,000	0,000	4
32	-91	-326	15	0,15	31	1,70	0,000	0,000	4
32	-91	-326	7,5	0,15	31	1,70	0,000	0,000	4
32	-91	-326	2	0,15	31	1,70	0,000	0,000	4
14	704	-95	2	0,15	301	1,70	0,000	0,000	3
31	-136	-342	22,5	0,14	34	1,70	0,000	0,000	4
31	-136	-342	15	0,14	34	1,70	0,000	0,000	4
31	-136	-342	7,5	0,14	34	1,70	0,000	0,000	4
31	-136	-342	2	0,14	34	1,70	0,000	0,000	4
15	548	-210	2	0,14	319	1,24	0,000	0,000	3
16	24	-395	7,5	0,14	18	1,70	0,000	0,000	4
16	24	-395	2	0,14	18	1,70	0,000	0,000	4
33	-65	-382	2	0,14	26	1,70	0,000	0,000	4
34	351	-336	2	0,14	344	1,24	0,000	0,000	4
24	421	-419	2	0,12	341	1,70	0,000	0,000	4

Вещество: 6009 Азота диоксид, серы диоксид, углерода оксид, фенол

5	-77	208	2	0,46	112	0,89	0,000	0,000	3
26	-101	79	2	0,35	71	0,89	0,000	0,000	4
19	-58	262	2	0,35	131	0,89	0,000	0,000	4
4	-55	68	2	0,34	62	0,65	0,000	0,000	3
25	-195	94	2	0,32	79	1,23	0,000	0,000	4
21	-173	261	2	0,30	112	1,23	0,000	0,000	4
28	19	-74	2	0,30	37	1,23	0,000	0,000	4
3	63	-91	2	0,29	26	0,89	0,000	0,000	3
27	-132	-58	2	0,28	56	1,23	0,000	0,000	4
30	57	-169	2	0,27	21	1,23	0,000	0,000	4
29	-73	-146	2	0,26	40	1,23	0,000	0,000	4
9	296	575	2	0,24	196	1,68	0,000	0,000	3
6	81	313	2	0,23	102	1,23	0,000	0,000	3
18	-59	373	2	0,23	144	0,89	0,000	0,000	4
20	-186	369	2	0,22	125	1,23	0,000	0,000	4
8	104	559	2	0,22	164	1,23	0,000	0,000	3
2	184	-240	2	0,22	358	1,23	0,000	0,000	3
10	474	512	2	0,22	220	1,23	0,000	0,000	3
35	174	-272	2	0,21	0	1,23	0,000	0,000	0
23	-134	-253	22,5	0,21	38	1,68	0,000	0,000	4
23	-134	-253	15	0,21	38	1,68	0,000	0,000	4
23	-134	-253	7,5	0,21	38	1,68	0,000	0,000	4
23	-134	-253	2	0,21	38	1,68	0,000	0,000	4
11	652	428	2	0,21	239	1,68	0,000	0,000	3
12	769	270	2	0,21	260	1,68	0,000	0,000	3
7	12	443	2	0,20	135	1,23	0,000	0,000	3
22	-91	-291	22,5	0,20	32	1,68	0,000	0,000	4
22	-91	-291	15	0,20	32	1,68	0,000	0,000	4
22	-91	-291	7,5	0,20	32	1,68	0,000	0,000	4

22	-91	-291	2	0,20	32	1,68	0,000	0,000	4
17	-59	466	2	0,20	143	0,89	0,000	0,000	4
32	-91	-326	22,5	0,19	30	1,68	0,000	0,000	4
32	-91	-326	15	0,19	30	1,68	0,000	0,000	4
32	-91	-326	7,5	0,19	30	1,68	0,000	0,000	4
32	-91	-326	2	0,19	30	1,68	0,000	0,000	4
13	796	77	2	0,19	280	1,68	0,000	0,000	3
1	360	-262	2	0,19	337	1,23	0,000	0,000	3
31	-136	-342	22,5	0,18	33	1,68	0,000	0,000	4
31	-136	-342	15	0,18	33	1,68	0,000	0,000	4
31	-136	-342	7,5	0,18	33	1,68	0,000	0,000	4
31	-136	-342	2	0,18	33	1,68	0,000	0,000	4
16	24	-395	7,5	0,18	16	1,68	0,000	0,000	4
16	24	-395	2	0,18	16	1,68	0,000	0,000	4
33	-65	-382	2	0,18	25	1,68	0,000	0,000	4
34	351	-336	2	0,17	341	1,23	0,000	0,000	4
14	704	-95	2	0,17	299	1,23	0,000	0,000	3
15	548	-210	2	0,17	316	1,23	0,000	0,000	3
24	421	-419	2	0,15	339	1,23	0,000	0,000	4

Вещество: 6012 Ацетон и фенол

3	63	-91	2	0,04	41	1,04	0,000	0,000	3
28	19	-74	2	0,04	54	1,04	0,000	0,000	4
4	-55	68	2	0,03	96	1,04	0,000	0,000	3
30	57	-169	2	0,03	30	1,48	0,000	0,000	4
26	-101	79	2	0,02	97	2,10	0,000	0,000	4
2	184	-240	2	0,02	359	2,10	0,000	0,000	3
6	81	313	2	0,02	160	2,10	0,000	0,000	3
5	-77	208	2	0,02	123	2,98	0,000	0,000	3
29	-73	-146	2	0,02	53	2,98	0,000	0,000	4
35	174	-272	2	0,02	1	2,98	0,000	0,000	0
27	-132	-58	2	0,02	72	2,98	0,000	0,000	4
19	-58	262	2	0,02	133	2,98	0,000	0,000	4
1	360	-262	2	0,02	329	4,23	0,000	0,000	3
25	-195	94	2	0,01	98	4,23	0,000	0,000	4
18	-59	373	2	0,01	144	6,00	0,000	0,000	4
21	-173	261	2	0,01	122	6,00	0,000	0,000	4
34	351	-336	2	0,01	335	6,00	0,000	0,000	4
23	-134	-253	22,5	0,01	47	6,00	0,000	0,000	4
23	-134	-253	15	0,01	47	6,00	0,000	0,000	4
23	-134	-253	7,5	0,01	47	6,00	0,000	0,000	4
23	-134	-253	2	0,01	47	6,00	0,000	0,000	4
22	-91	-291	22,5	0,01	39	6,00	0,000	0,000	4
22	-91	-291	15	0,01	39	6,00	0,000	0,000	4
22	-91	-291	7,5	0,01	39	6,00	0,000	0,000	4
22	-91	-291	2	0,01	39	6,00	0,000	0,000	4
7	12	443	2	0,01	157	6,00	0,000	0,000	3
15	548	-210	2	0,01	304	6,00	0,000	0,000	3
32	-91	-326	22,5	0,01	36	6,00	0,000	0,000	4
32	-91	-326	15	0,01	36	6,00	0,000	0,000	4
32	-91	-326	7,5	0,01	36	6,00	0,000	0,000	4
32	-91	-326	2	0,01	36	6,00	0,000	0,000	4
16	24	-395	7,5	0,01	19	6,00	0,000	0,000	4
16	24	-395	2	0,01	19	6,00	0,000	0,000	4
17	-59	466	2	0,01	151	6,00	0,000	0,000	4
20	-186	369	2	0,01	132	6,00	0,000	0,000	4
33	-65	-382	2	0,01	30	6,00	0,000	0,000	4
31	-136	-342	22,5	0,01	39	6,00	0,000	0,000	4

31	-136	-342	15	0,01	39	6,00	0,000	0,000	4
31	-136	-342	7,5	0,01	39	6,00	0,000	0,000	4
31	-136	-342	2	0,01	39	6,00	0,000	0,000	4
8	104	559	2	9,3e-3	172	6,00	0,000	0,000	3
24	421	-419	2	9,3e-3	332	6,00	0,000	0,000	4
14	704	-95	2	8,8e-3	285	6,00	0,000	0,000	3
9	296	575	2	8,7e-3	193	6,00	0,000	0,000	3
10	474	512	2	8,5e-3	212	6,00	0,000	0,000	3
12	769	270	2	8,1e-3	250	6,00	0,000	0,000	3
11	652	428	2	7,5e-3	231	6,00	0,000	0,000	3
13	796	77	2	7,3e-3	267	6,00	0,000	0,000	3

Вещество: 6016 Аэрозоли пентаоксида ванадия и оксидов марганца

19	-58	262	2	0,17	108	0,75	0,000	0,000	4
6	81	313	2	0,16	198	0,75	0,000	0,000	3
5	-77	208	2	0,13	86	0,75	0,000	0,000	3
18	-59	373	2	0,11	138	0,75	0,000	0,000	4
21	-173	261	2	0,08	101	1,06	0,000	0,000	4
7	12	443	2	0,07	163	0,75	0,000	0,000	3
4	-55	68	2	0,07	36	0,75	0,000	0,000	3
20	-186	369	2	0,07	119	1,06	0,000	0,000	4
26	-101	79	2	0,07	60	0,50	0,000	0,000	4
17	-59	466	2	0,06	148	0,75	0,000	0,000	4
3	63	-91	2	0,06	29	0,50	0,000	0,000	3
28	19	-74	2	0,06	44	0,75	0,000	0,000	4
25	-195	94	2	0,06	73	0,75	0,000	0,000	4
30	57	-169	2	0,05	23	0,53	0,000	0,000	4
27	-132	-58	2	0,05	54	0,50	0,000	0,000	4
8	104	559	2	0,04	171	0,50	0,000	0,000	3
29	-73	-146	2	0,04	43	0,75	0,000	0,000	4
2	184	-240	2	0,04	2	0,75	0,000	0,000	3
13	796	77	2	0,04	277	1,06	0,000	0,000	3
14	704	-95	2	0,04	300	1,06	0,000	0,000	3
1	360	-262	2	0,04	341	0,75	0,000	0,000	3
9	296	575	2	0,04	193	0,75	0,000	0,000	3
35	174	-272	2	0,04	4	0,75	0,000	0,000	0
15	548	-210	2	0,04	320	0,75	0,000	0,000	3
10	474	512	2	0,04	217	0,75	0,000	0,000	3
12	769	270	2	0,04	255	0,75	0,000	0,000	3
34	351	-336	2	0,03	345	0,75	0,000	0,000	4
11	652	428	2	0,03	236	0,75	0,000	0,000	3
23	-134	-253	22,5	0,03	38	0,75	0,000	0,000	4
23	-134	-253	15	0,03	38	0,75	0,000	0,000	4
23	-134	-253	7,5	0,03	38	0,75	0,000	0,000	4
23	-134	-253	2	0,03	38	0,75	0,000	0,000	4
22	-91	-291	22,5	0,03	33	0,75	0,000	0,000	4
22	-91	-291	15	0,03	33	0,75	0,000	0,000	4
22	-91	-291	7,5	0,03	33	0,75	0,000	0,000	4
22	-91	-291	2	0,03	33	0,75	0,000	0,000	4
32	-91	-326	22,5	0,03	31	0,75	0,000	0,000	4
32	-91	-326	15	0,03	31	0,75	0,000	0,000	4
32	-91	-326	7,5	0,03	31	0,75	0,000	0,000	4
32	-91	-326	2	0,03	31	0,75	0,000	0,000	4
16	24	-395	7,5	0,03	18	0,75	0,000	0,000	4
16	24	-395	2	0,03	18	0,75	0,000	0,000	4
24	421	-419	2	0,03	341	0,75	0,000	0,000	4
31	-136	-342	22,5	0,03	34	0,75	0,000	0,000	4
31	-136	-342	15	0,03	34	0,75	0,000	0,000	4

31	-136	-342	7,5	0,03	34	0,75	0,000	0,000	4
31	-136	-342	2	0,03	34	0,75	0,000	0,000	4
33	-65	-382	2	0,03	26	0,75	0,000	0,000	4

Вещество: 6017 Аэрозоли пентаоксида ванадия и серы диоксида

19	-58	262	2	0,04	132	1,11	0,000	0,000	4
5	-77	208	2	0,04	116	1,11	0,000	0,000	3
6	81	313	2	0,03	176	1,47	0,000	0,000	3
3	63	-91	2	0,03	13	1,11	0,000	0,000	3
18	-59	373	2	0,03	148	1,47	0,000	0,000	4
28	19	-74	2	0,03	27	1,11	0,000	0,000	4
21	-173	261	2	0,03	117	1,47	0,000	0,000	4
30	57	-169	2	0,03	10	1,11	0,000	0,000	4
4	-55	68	2	0,03	83	1,11	0,000	0,000	3
7	12	443	2	0,03	165	1,47	0,000	0,000	3
26	-101	79	2	0,03	85	1,11	0,000	0,000	4
2	184	-240	2	0,03	347	1,47	0,000	0,000	3
20	-186	369	2	0,03	131	1,47	0,000	0,000	4
17	-59	466	2	0,03	156	1,47	0,000	0,000	4
25	-195	94	2	0,03	85	1,11	0,000	0,000	4
29	-73	-146	2	0,02	35	1,11	0,000	0,000	4
27	-132	-58	2	0,02	55	1,11	0,000	0,000	4
35	174	-272	2	0,02	349	1,47	0,000	0,000	0
8	104	559	2	0,02	181	1,47	0,000	0,000	3
1	360	-262	2	0,02	326	1,47	0,000	0,000	3
23	-134	-253	22,5	0,02	33	1,47	0,000	0,000	4
23	-134	-253	15	0,02	33	1,47	0,000	0,000	4
23	-134	-253	7,5	0,02	33	1,47	0,000	0,000	4
23	-134	-253	2	0,02	33	1,47	0,000	0,000	4
22	-91	-291	22,5	0,02	26	1,47	0,000	0,000	4
22	-91	-291	15	0,02	26	1,47	0,000	0,000	4
22	-91	-291	7,5	0,02	26	1,47	0,000	0,000	4
22	-91	-291	2	0,02	26	1,47	0,000	0,000	4
32	-91	-326	22,5	0,02	24	1,47	0,000	0,000	4
32	-91	-326	15	0,02	24	1,47	0,000	0,000	4
32	-91	-326	7,5	0,02	24	1,47	0,000	0,000	4
32	-91	-326	2	0,02	24	1,47	0,000	0,000	4
34	351	-336	2	0,02	331	1,94	0,000	0,000	4
9	296	575	2	0,02	204	1,47	0,000	0,000	3
16	24	-395	7,5	0,02	9	1,47	0,000	0,000	4
16	24	-395	2	0,02	9	1,47	0,000	0,000	4
31	-136	-342	22,5	0,02	28	1,47	0,000	0,000	4
31	-136	-342	15	0,02	28	1,47	0,000	0,000	4
31	-136	-342	7,5	0,02	28	1,47	0,000	0,000	4
31	-136	-342	2	0,02	28	1,47	0,000	0,000	4
33	-65	-382	2	0,02	19	1,47	0,000	0,000	4
15	548	-210	2	0,02	306	1,94	0,000	0,000	3
10	474	512	2	0,02	224	1,47	0,000	0,000	3
24	421	-419	2	0,01	329	1,94	0,000	0,000	4
14	704	-95	2	0,01	290	1,94	0,000	0,000	3
11	652	428	2	0,01	241	1,94	0,000	0,000	3
13	796	77	2	0,01	273	1,94	0,000	0,000	3
12	769	270	2	0,01	257	1,94	0,000	0,000	3

Вещество: 6018 Аэрозоли пятиокси ванадия и трехокси хрома

6	81	313	2	1,9e-3	138	2,13	0,000	0,000	3
3	63	-91	2	1,8e-3	46	2,13	0,000	0,000	3
28	19	-74	2	1,6e-3	54	3,01	0,000	0,000	4
4	-55	68	2	1,5e-3	83	3,01	0,000	0,000	3
30	57	-169	2	1,4e-3	38	4,25	0,000	0,000	4
2	184	-240	2	1,3e-3	14	4,25	0,000	0,000	3
5	-77	208	2	1,3e-3	106	4,25	0,000	0,000	3
19	-58	262	2	1,3e-3	115	4,25	0,000	0,000	4
26	-101	79	2	1,3e-3	86	4,25	0,000	0,000	4
1	360	-262	2	1,2e-3	346	4,25	0,000	0,000	3
35	174	-272	2	1,2e-3	14	6,00	0,000	0,000	0
15	548	-210	2	1,1e-3	319	6,00	0,000	0,000	3
18	-59	373	2	1,1e-3	129	6,00	0,000	0,000	4
7	12	443	2	1,1e-3	143	6,00	0,000	0,000	3
29	-73	-146	2	1,1e-3	54	6,00	0,000	0,000	4
27	-132	-58	2	1,0e-3	68	6,00	0,000	0,000	4
34	351	-336	2	9,9e-4	350	6,00	0,000	0,000	4
10	474	512	2	9,8e-4	207	6,00	0,000	0,000	3
25	-195	94	2	9,4e-4	89	6,00	0,000	0,000	4
21	-173	261	2	9,4e-4	109	6,00	0,000	0,000	4
9	296	575	2	9,3e-4	183	6,00	0,000	0,000	3
14	704	-95	2	9,1e-4	295	6,00	0,000	0,000	3
8	104	559	2	9,0e-4	160	6,00	0,000	0,000	3
17	-59	466	2	8,9e-4	138	6,00	0,000	0,000	4
11	652	428	2	8,8e-4	230	6,00	0,000	0,000	3
12	769	270	2	8,0e-4	252	6,00	0,000	0,000	3
20	-186	369	2	8,0e-4	120	6,00	0,000	0,000	4
13	796	77	2	8,0e-4	273	6,00	0,000	0,000	3
22	-91	-291	22,5	7,8e-4	42	6,00	0,000	0,000	4
22	-91	-291	15	7,8e-4	42	6,00	0,000	0,000	4
22	-91	-291	7,5	7,8e-4	42	6,00	0,000	0,000	4
22	-91	-291	2	7,8e-4	42	6,00	0,000	0,000	4
23	-134	-253	22,5	7,7e-4	48	6,00	0,000	0,000	4
23	-134	-253	15	7,7e-4	48	6,00	0,000	0,000	4
23	-134	-253	7,5	7,7e-4	48	6,00	0,000	0,000	4
23	-134	-253	2	7,7e-4	48	6,00	0,000	0,000	4
24	421	-419	2	7,6e-4	344	6,00	0,000	0,000	4
16	24	-395	7,5	7,4e-4	26	6,00	0,000	0,000	4
16	24	-395	2	7,4e-4	26	6,00	0,000	0,000	4
32	-91	-326	22,5	7,3e-4	40	6,00	0,000	0,000	4
32	-91	-326	15	7,3e-4	40	6,00	0,000	0,000	4
32	-91	-326	7,5	7,3e-4	40	6,00	0,000	0,000	4
32	-91	-326	2	7,3e-4	40	6,00	0,000	0,000	4
33	-65	-382	2	6,7e-4	34	6,00	0,000	0,000	4
31	-136	-342	22,5	6,5e-4	42	6,00	0,000	0,000	4
31	-136	-342	15	6,5e-4	42	6,00	0,000	0,000	4
31	-136	-342	7,5	6,5e-4	42	6,00	0,000	0,000	4
31	-136	-342	2	6,5e-4	42	6,00	0,000	0,000	4

Вещество: 6032 Свинца оксид, серы диоксид

19	-58	262	2	0,04	132	1,18	0,000	0,000	4
5	-77	208	2	0,04	117	0,90	0,000	0,000	3
6	81	313	2	0,04	176	1,18	0,000	0,000	3
3	63	-91	2	0,03	13	1,18	0,000	0,000	3
18	-59	373	2	0,03	148	1,54	0,000	0,000	4
28	19	-74	2	0,03	27	1,18	0,000	0,000	4

30	57	-169	2	0,03	10	1,18	0,000	0,000	4
21	-173	261	2	0,03	117	1,18	0,000	0,000	4
7	12	443	2	0,03	165	1,54	0,000	0,000	3
4	-55	68	2	0,03	83	1,18	0,000	0,000	3
26	-101	79	2	0,03	83	0,90	0,000	0,000	4
2	184	-240	2	0,03	347	1,54	0,000	0,000	3
17	-59	466	2	0,03	156	1,54	0,000	0,000	4
20	-186	369	2	0,03	131	1,54	0,000	0,000	4
29	-73	-146	2	0,03	35	1,18	0,000	0,000	4
25	-195	94	2	0,02	85	1,18	0,000	0,000	4
27	-132	-58	2	0,02	55	1,18	0,000	0,000	4
35	174	-272	2	0,02	349	1,54	0,000	0,000	0
8	104	559	2	0,02	181	1,54	0,000	0,000	3
1	360	-262	2	0,02	325	1,54	0,000	0,000	3
23	-134	-253	22,5	0,02	33	1,54	0,000	0,000	4
23	-134	-253	15	0,02	33	1,54	0,000	0,000	4
23	-134	-253	7,5	0,02	33	1,54	0,000	0,000	4
23	-134	-253	2	0,02	33	1,54	0,000	0,000	4
22	-91	-291	22,5	0,02	26	1,54	0,000	0,000	4
22	-91	-291	15	0,02	26	1,54	0,000	0,000	4
22	-91	-291	7,5	0,02	26	1,54	0,000	0,000	4
22	-91	-291	2	0,02	26	1,54	0,000	0,000	4
32	-91	-326	22,5	0,02	24	1,54	0,000	0,000	4
32	-91	-326	15	0,02	24	1,54	0,000	0,000	4
32	-91	-326	7,5	0,02	24	1,54	0,000	0,000	4
32	-91	-326	2	0,02	24	1,54	0,000	0,000	4
34	351	-336	2	0,02	331	2,03	0,000	0,000	4
9	296	575	2	0,02	204	1,54	0,000	0,000	3
16	24	-395	7,5	0,02	9	1,54	0,000	0,000	4
16	24	-395	2	0,02	9	1,54	0,000	0,000	4
31	-136	-342	22,5	0,02	28	1,54	0,000	0,000	4
31	-136	-342	15	0,02	28	1,54	0,000	0,000	4
31	-136	-342	7,5	0,02	28	1,54	0,000	0,000	4
31	-136	-342	2	0,02	28	1,54	0,000	0,000	4
33	-65	-382	2	0,02	19	1,54	0,000	0,000	4
15	548	-210	2	0,02	306	2,03	0,000	0,000	3
10	474	512	2	0,02	224	1,54	0,000	0,000	3
24	421	-419	2	0,01	329	2,03	0,000	0,000	4
14	704	-95	2	0,01	289	2,03	0,000	0,000	3
11	652	428	2	0,01	241	2,03	0,000	0,000	3
12	769	270	2	0,01	258	2,03	0,000	0,000	3
13	796	77	2	0,01	274	2,03	0,000	0,000	3

Вещество: 6035 Серы диоксид, окись углерода, фенол

5	-77	208	2	0,19	116	0,88	0,000	0,000	3
19	-58	262	2	0,15	134	0,88	0,000	0,000	4
3	63	-91	2	0,13	19	0,88	0,000	0,000	3
28	19	-74	2	0,13	32	0,88	0,000	0,000	4
4	-55	68	2	0,13	81	0,88	0,000	0,000	3
21	-173	261	2	0,12	118	1,21	0,000	0,000	4
26	-101	79	2	0,12	79	0,88	0,000	0,000	4
6	81	313	2	0,11	172	0,88	0,000	0,000	3
30	57	-169	2	0,11	15	1,21	0,000	0,000	4
18	-59	373	2	0,10	149	1,21	0,000	0,000	4
25	-195	94	2	0,10	82	0,88	0,000	0,000	4
27	-132	-58	2	0,10	56	1,21	0,000	0,000	4
29	-73	-146	2	0,10	37	1,21	0,000	0,000	4
2	184	-240	2	0,09	349	1,21	0,000	0,000	3
20	-186	369	2	0,09	132	1,21	0,000	0,000	4

7	12	443	2	0,09	165	1,21	0,000	0,000	3
35	174	-272	2	0,08	352	1,21	0,000	0,000	0
9	296	575	2	0,08	199	1,66	0,000	0,000	3
17	-59	466	2	0,08	156	1,21	0,000	0,000	4
23	-134	-253	22,5	0,07	35	1,21	0,000	0,000	4
23	-134	-253	15	0,07	35	1,21	0,000	0,000	4
23	-134	-253	7,5	0,07	35	1,21	0,000	0,000	4
23	-134	-253	2	0,07	35	1,21	0,000	0,000	4
1	360	-262	2	0,07	327	1,21	0,000	0,000	3
22	-91	-291	22,5	0,07	28	1,21	0,000	0,000	4
22	-91	-291	15	0,07	28	1,21	0,000	0,000	4
22	-91	-291	7,5	0,07	28	1,21	0,000	0,000	4
22	-91	-291	2	0,07	28	1,21	0,000	0,000	4
10	474	512	2	0,07	225	1,66	0,000	0,000	3
8	104	559	2	0,07	177	1,21	0,000	0,000	3
32	-91	-326	22,5	0,06	26	1,66	0,000	0,000	4
32	-91	-326	15	0,06	26	1,66	0,000	0,000	4
32	-91	-326	7,5	0,06	26	1,66	0,000	0,000	4
32	-91	-326	2	0,06	26	1,66	0,000	0,000	4
16	24	-395	7,5	0,06	11	1,66	0,000	0,000	4
16	24	-395	2	0,06	11	1,66	0,000	0,000	4
34	351	-336	2	0,06	332	1,66	0,000	0,000	4
31	-136	-342	22,5	0,06	29	1,66	0,000	0,000	4
31	-136	-342	15	0,06	29	1,66	0,000	0,000	4
31	-136	-342	7,5	0,06	29	1,66	0,000	0,000	4
31	-136	-342	2	0,06	29	1,66	0,000	0,000	4
33	-65	-382	2	0,06	21	1,66	0,000	0,000	4
15	548	-210	2	0,05	307	1,66	0,000	0,000	3
11	652	428	2	0,05	242	1,66	0,000	0,000	3
24	421	-419	2	0,05	330	1,66	0,000	0,000	4
12	769	270	2	0,05	258	1,66	0,000	0,000	3
14	704	-95	2	0,04	290	1,66	0,000	0,000	3
13	796	77	2	0,04	275	1,66	0,000	0,000	3

Вещество: 6036 Серы диоксид и фенол

19	-58	262	2	0,04	132	1,18	0,000	0,000	4
5	-77	208	2	0,04	117	0,90	0,000	0,000	3
6	81	313	2	0,04	176	1,18	0,000	0,000	3
3	63	-91	2	0,03	13	1,18	0,000	0,000	3
18	-59	373	2	0,03	148	1,55	0,000	0,000	4
28	19	-74	2	0,03	27	1,18	0,000	0,000	4
30	57	-169	2	0,03	10	1,18	0,000	0,000	4
21	-173	261	2	0,03	117	1,18	0,000	0,000	4
7	12	443	2	0,03	165	1,55	0,000	0,000	3
4	-55	68	2	0,03	83	1,18	0,000	0,000	3
26	-101	79	2	0,03	83	0,90	0,000	0,000	4
2	184	-240	2	0,03	347	1,55	0,000	0,000	3
17	-59	466	2	0,03	156	1,55	0,000	0,000	4
20	-186	369	2	0,03	131	1,55	0,000	0,000	4
25	-195	94	2	0,03	85	1,18	0,000	0,000	4
29	-73	-146	2	0,02	35	1,18	0,000	0,000	4
27	-132	-58	2	0,02	55	1,18	0,000	0,000	4
35	174	-272	2	0,02	349	1,55	0,000	0,000	0
8	104	559	2	0,02	181	1,55	0,000	0,000	3
1	360	-262	2	0,02	325	1,55	0,000	0,000	3
23	-134	-253	22,5	0,02	33	1,55	0,000	0,000	4
23	-134	-253	15	0,02	33	1,55	0,000	0,000	4
23	-134	-253	7,5	0,02	33	1,55	0,000	0,000	4

23	-134	-253	2	0,02	33	1,55	0,000	0,000	4
22	-91	-291	22,5	0,02	26	1,55	0,000	0,000	4
22	-91	-291	15	0,02	26	1,55	0,000	0,000	4
22	-91	-291	7,5	0,02	26	1,55	0,000	0,000	4
22	-91	-291	2	0,02	26	1,55	0,000	0,000	4
32	-91	-326	22,5	0,02	24	1,55	0,000	0,000	4
32	-91	-326	15	0,02	24	1,55	0,000	0,000	4
32	-91	-326	7,5	0,02	24	1,55	0,000	0,000	4
32	-91	-326	2	0,02	24	1,55	0,000	0,000	4
34	351	-336	2	0,02	331	2,03	0,000	0,000	4
9	296	575	2	0,02	204	1,55	0,000	0,000	3
16	24	-395	7,5	0,02	9	1,55	0,000	0,000	4
16	24	-395	2	0,02	9	1,55	0,000	0,000	4
31	-136	-342	22,5	0,02	28	1,55	0,000	0,000	4
31	-136	-342	15	0,02	28	1,55	0,000	0,000	4
31	-136	-342	7,5	0,02	28	1,55	0,000	0,000	4
31	-136	-342	2	0,02	28	1,55	0,000	0,000	4
33	-65	-382	2	0,02	19	1,55	0,000	0,000	4
15	548	-210	2	0,02	306	2,03	0,000	0,000	3
10	474	512	2	0,01	224	1,55	0,000	0,000	3
24	421	-419	2	0,01	329	2,03	0,000	0,000	4
12	769	270	2	0,01	257	2,03	0,000	0,000	3
14	704	-95	2	0,01	289	2,03	0,000	0,000	3
11	652	428	2	0,01	241	1,55	0,000	0,000	3
13	796	77	2	0,01	274	2,03	0,000	0,000	3

Вещество: 6037 Серы диоксид, фтористые газообразные соединения

19	-58	262	2	0,05	122	0,82	0,000	0,000	4
5	-77	208	2	0,05	110	0,82	0,000	0,000	3
4	-55	68	2	0,05	83	1,14	0,000	0,000	3
18	-59	373	2	0,05	144	1,14	0,000	0,000	4
26	-101	79	2	0,04	85	1,14	0,000	0,000	4
6	81	313	2	0,04	183	0,82	0,000	0,000	3
21	-173	261	2	0,04	112	1,14	0,000	0,000	4
28	19	-74	2	0,04	33	0,82	0,000	0,000	4
3	63	-91	2	0,04	17	0,82	0,000	0,000	3
25	-195	94	2	0,04	85	1,14	0,000	0,000	4
7	12	443	2	0,04	165	1,14	0,000	0,000	3
30	57	-169	2	0,04	12	1,14	0,000	0,000	4
27	-132	-58	2	0,04	59	1,14	0,000	0,000	4
20	-186	369	2	0,04	127	1,14	0,000	0,000	4
17	-59	466	2	0,03	154	1,59	0,000	0,000	4
29	-73	-146	2	0,03	39	1,14	0,000	0,000	4
2	184	-240	2	0,03	349	1,14	0,000	0,000	3
35	174	-272	2	0,03	352	1,14	0,000	0,000	0
23	-134	-253	22,5	0,03	36	1,14	0,000	0,000	4
23	-134	-253	15	0,03	36	1,14	0,000	0,000	4
23	-134	-253	7,5	0,03	36	1,14	0,000	0,000	4
23	-134	-253	2	0,03	36	1,14	0,000	0,000	4
8	104	559	2	0,03	179	1,14	0,000	0,000	3
1	360	-262	2	0,03	330	1,14	0,000	0,000	3
22	-91	-291	22,5	0,03	29	1,14	0,000	0,000	4
22	-91	-291	15	0,03	29	1,14	0,000	0,000	4
22	-91	-291	7,5	0,03	29	1,14	0,000	0,000	4
22	-91	-291	2	0,03	29	1,14	0,000	0,000	4
14	704	-95	2	0,03	294	1,59	0,000	0,000	3
9	296	575	2	0,03	199	1,14	0,000	0,000	3
13	796	77	2	0,03	275	1,59	0,000	0,000	3

15	548	-210	2	0,02	313	1,14	0,000	0,000	3
10	474	512	2	0,02	220	1,14	0,000	0,000	3
32	-91	-326	22,5	0,02	27	1,14	0,000	0,000	4
32	-91	-326	15	0,02	27	1,14	0,000	0,000	4
32	-91	-326	7,5	0,02	27	1,14	0,000	0,000	4
32	-91	-326	2	0,02	27	1,14	0,000	0,000	4
12	769	270	2	0,02	254	1,59	0,000	0,000	3
34	351	-336	2	0,02	335	1,14	0,000	0,000	4
31	-136	-342	22,5	0,02	31	1,14	0,000	0,000	4
31	-136	-342	15	0,02	31	1,14	0,000	0,000	4
31	-136	-342	7,5	0,02	31	1,14	0,000	0,000	4
31	-136	-342	2	0,02	31	1,14	0,000	0,000	4
16	24	-395	7,5	0,02	12	1,14	0,000	0,000	4
16	24	-395	2	0,02	12	1,14	0,000	0,000	4
33	-65	-382	2	0,02	22	1,14	0,000	0,000	4
11	652	428	2	0,02	237	1,14	0,000	0,000	3
24	421	-419	2	0,02	334	1,14	0,000	0,000	4

Вещество: 6039 Кислоты: серная, соляная и азотная

15	548	-210	2	0,01	336	1,65	0,000	0,000	3
14	704	-95	2	9,9e-3	302	1,65	0,000	0,000	3
13	796	77	2	9,1e-3	272	1,65	0,000	0,000	3
3	63	-91	2	9,0e-3	61	1,65	0,000	0,000	3
1	360	-262	2	9,0e-3	7	1,65	0,000	0,000	3
26	-101	79	2	8,9e-3	85	1,65	0,000	0,000	4
4	-55	68	2	8,8e-3	84	1,28	0,000	0,000	3
28	19	-74	2	8,7e-3	66	1,65	0,000	0,000	4
5	-77	208	2	8,7e-3	105	1,65	0,000	0,000	3
30	57	-169	2	8,5e-3	51	1,65	0,000	0,000	4
2	184	-240	2	8,5e-3	31	1,65	0,000	0,000	3
34	351	-336	2	8,5e-3	7	1,65	0,000	0,000	4
10	474	512	2	8,4e-3	191	1,65	0,000	0,000	3
35	174	-272	2	8,3e-3	30	1,65	0,000	0,000	0
25	-195	94	2	8,2e-3	88	1,65	0,000	0,000	4
9	296	575	2	8,2e-3	167	1,65	0,000	0,000	3
12	769	270	2	8,1e-3	245	1,28	0,000	0,000	3
19	-58	262	2	8,0e-3	110	1,65	0,000	0,000	4
6	81	313	2	7,9e-3	123	1,65	0,000	0,000	3
24	421	-419	2	7,8e-3	358	1,65	0,000	0,000	4
11	652	428	2	7,8e-3	218	1,65	0,000	0,000	3
29	-73	-146	2	7,6e-3	62	1,65	0,000	0,000	4
21	-173	261	2	7,5e-3	107	1,65	0,000	0,000	4
27	-132	-58	2	7,5e-3	72	1,65	0,000	0,000	4
7	12	443	2	7,5e-3	130	1,65	0,000	0,000	3
8	104	559	2	7,4e-3	146	1,65	0,000	0,000	3
18	-59	373	2	7,3e-3	120	1,65	0,000	0,000	4
17	-59	466	2	6,9e-3	128	1,65	0,000	0,000	4
16	24	-395	7,5	6,8e-3	36	1,65	0,000	0,000	4
16	24	-395	2	6,8e-3	36	1,65	0,000	0,000	4
22	-91	-291	22,5	6,7e-3	50	1,65	0,000	0,000	4
22	-91	-291	15	6,7e-3	50	1,65	0,000	0,000	4
22	-91	-291	7,5	6,7e-3	50	1,65	0,000	0,000	4
22	-91	-291	2	6,7e-3	50	1,65	0,000	0,000	4
20	-186	369	2	6,6e-3	115	1,65	0,000	0,000	4
23	-134	-253	22,5	6,6e-3	55	1,65	0,000	0,000	4
23	-134	-253	15	6,6e-3	55	1,65	0,000	0,000	4
23	-134	-253	7,5	6,6e-3	55	1,65	0,000	0,000	4
23	-134	-253	2	6,6e-3	55	1,65	0,000	0,000	4

32	-91	-326	22,5	6,5e-3	48	1,65	0,000	0,000	4
32	-91	-326	15	6,5e-3	48	1,65	0,000	0,000	4
32	-91	-326	7,5	6,5e-3	48	1,65	0,000	0,000	4
32	-91	-326	2	6,5e-3	48	1,65	0,000	0,000	4
33	-65	-382	2	6,4e-3	42	1,65	0,000	0,000	4
31	-136	-342	22,5	6,2e-3	49	1,65	0,000	0,000	4
31	-136	-342	15	6,2e-3	49	1,65	0,000	0,000	4
31	-136	-342	7,5	6,2e-3	49	1,65	0,000	0,000	4
31	-136	-342	2	6,2e-3	49	1,65	0,000	0,000	4

Вещество: 6040 Углерода оксид и пыль неорганич.,содерж. двуокиси кремния <70%

6	81	313	2	0,38	134	1,10	0,000	0,000	3
5	-77	208	2	0,27	101	0,50	0,000	0,000	3
4	-55	68	2	0,24	65	0,50	0,000	0,000	3
19	-58	262	2	0,23	108	0,50	0,000	0,000	4
26	-101	79	2	0,22	71	0,50	0,000	0,000	4
3	63	-91	2	0,21	26	0,50	0,000	0,000	3
28	19	-74	2	0,20	36	0,50	0,000	0,000	4
7	12	443	2	0,20	143	0,50	0,000	0,000	3
18	-59	373	2	0,20	126	0,50	0,000	0,000	4
21	-173	261	2	0,18	105	0,50	0,000	0,000	4
25	-195	94	2	0,17	78	0,50	0,000	0,000	4
17	-59	466	2	0,16	137	0,50	0,000	0,000	4
30	57	-169	2	0,16	23	0,50	0,000	0,000	4
8	104	559	2	0,16	165	0,50	0,000	0,000	3
27	-132	-58	2	0,15	55	0,50	0,000	0,000	4
9	296	575	2	0,14	193	0,50	0,000	0,000	3
20	-186	369	2	0,14	118	0,50	0,000	0,000	4
29	-73	-146	2	0,14	41	0,50	0,000	0,000	4
2	184	-240	2	0,13	2	0,50	0,000	0,000	3
13	796	77	2	0,13	280	6,00	0,000	0,000	3
10	474	512	2	0,13	218	0,50	0,000	0,000	3
35	174	-272	2	0,12	4	0,50	0,000	0,000	0
1	360	-262	2	0,11	342	0,50	0,000	0,000	3
11	652	428	2	0,11	237	0,50	0,000	0,000	3
15	548	-210	2	0,11	321	0,50	0,000	0,000	3
14	704	-95	2	0,11	301	0,50	0,000	0,000	3
12	769	270	2	0,11	257	0,50	0,000	0,000	3
23	-134	-253	22,5	0,10	39	0,50	0,000	0,000	4
23	-134	-253	15	0,10	39	0,50	0,000	0,000	4
23	-134	-253	7,5	0,10	39	0,50	0,000	0,000	4
23	-134	-253	2	0,10	39	0,50	0,000	0,000	4
22	-91	-291	22,5	0,10	33	0,50	0,000	0,000	4
22	-91	-291	15	0,10	33	0,50	0,000	0,000	4
22	-91	-291	7,5	0,10	33	0,50	0,000	0,000	4
22	-91	-291	2	0,10	33	0,50	0,000	0,000	4
34	351	-336	2	0,10	345	0,50	0,000	0,000	4
32	-91	-326	22,5	0,09	31	0,50	0,000	0,000	4
32	-91	-326	15	0,09	31	0,50	0,000	0,000	4
32	-91	-326	7,5	0,09	31	0,50	0,000	0,000	4
32	-91	-326	2	0,09	31	0,50	0,000	0,000	4
16	24	-395	7,5	0,09	18	0,50	0,000	0,000	4
16	24	-395	2	0,09	18	0,50	0,000	0,000	4
31	-136	-342	22,5	0,09	34	0,50	0,000	0,000	4
31	-136	-342	15	0,09	34	0,50	0,000	0,000	4
31	-136	-342	7,5	0,09	34	0,50	0,000	0,000	4
31	-136	-342	2	0,09	34	0,50	0,000	0,000	4
33	-65	-382	2	0,08	26	0,50	0,000	0,000	4
24	421	-419	2	0,08	342	0,50	0,000	0,000	4

**Максимальные концентрации и вклады по веществам
(расчетные точки)**

Типы точек

- 0 - расчетная точка пользователя
- 1 - точка на границе охранной зоны
- 2 - точка на границе производственной зоны
- 3 - точка на границе СЗЗ
- 4 - на границе жилой зоны
- 5 - точка на границе здания

Вещество: 0023 Суммарное содерж. твердых (16 веществ)

№	Коорд Х(м)	Коорд У(м)	Высота (м)	Концентр. (д. ПДК)	Напр. ветра	Скор. ветра	Фон (д. ПДК)	Фон до искл.	Тип точки
6	81	313	2	0,51	128	1,20	0,041	0,203	3
	Площадка	Цех	Источник	Вклад в д. ПДК		Вклад %			
	0	8	57			0,09	18,27		
	0	2	14			0,07	13,25		
	0	4	32			0,06	12,52		
	0	4	37			0,04	7,77		
	0	4	161			0,03	6,22		
4	-55	68	2	0,43	60	1,20	0,050	0,203	3
	Площадка	Цех	Источник	Вклад в д. ПДК		Вклад %			
	0	8	57			0,07	15,63		
	0	10	158			0,06	14,48		
	0	4	33			0,02	4,15		
	0	1	95			0,02	3,99		
	0	4	36			0,02	3,99		
5	-77	208	2	0,40	95	0,50	0,072	0,203	3
	Площадка	Цех	Источник	Вклад в д. ПДК		Вклад %			
	0	8	57			0,06	13,98		
	0	10	158			0,04	10,33		
	0	2	14			0,04	9,54		
	0	6	206			0,03	7,24		
	0	4	32			0,02	4,55		
26	-101	79	2	0,40	68	1,20	0,073	0,203	4
	Площадка	Цех	Источник	Вклад в д. ПДК		Вклад %			
	0	10	158			0,06	15,10		
	0	8	57			0,05	13,17		
	0	2	14			0,02	5,43		
	0	4	33			0,01	3,57		
	0	1	95			0,01	3,46		
19	-58	262	2	0,40	105	0,50	0,075	0,203	4
	Площадка	Цех	Источник	Вклад в д. ПДК		Вклад %			
	0	8	57			0,06	15,65		
	0	2	14			0,04	9,95		
	0	6	206			0,03	7,31		
	0	10	158			0,03	6,49		
	0	4	32			0,02	5,43		
7	12	443	2	0,38	140	0,50	0,088	0,203	3
	Площадка	Цех	Источник	Вклад в д. ПДК		Вклад %			
	0	8	57			0,07	19,79		
	0	2	14			0,04	9,48		
	0	4	32			0,02	6,36		
	0	6	206			0,02	6,02		
	0	5	78			0,02	5,01		

18	-59	373	2	0,37	124	0,50	0,092	0,203	4
	Площадка	Цех	Источник	Вклад в д. ПДК		Вклад %			
	0	8	57			0,06	17,11		
	0	2	14			0,04	9,61		
	0	4	32			0,02	6,24		
	0	6	206			0,02	6,22		
	0	10	158			0,02	4,86		

28	19	-74	2	0,37	22	1,57	0,094	0,203	4
	Площадка	Цех	Источник	Вклад в д. ПДК		Вклад %			
	0	8	57			0,04	12,22		
	0	10	158			0,04	10,89		
	0	4	32			0,02	4,98		
	0	1	2			0,01	3,93		
	0	1	95			0,01	3,89		

3	63	-91	2	0,35	18	0,50	0,103	0,203	3
	Площадка	Цех	Источник	Вклад в д. ПДК		Вклад %			
	0	8	57			0,05	15,48		
	0	10	158			0,03	7,65		
	0	6	206			0,02	6,87		
	0	4	32			0,02	5,31		
	0	2	14			0,01	3,05		

21	-173	261	2	0,35	102	0,50	0,104	0,203	4
	Площадка	Цех	Источник	Вклад в д. ПДК		Вклад %			
	0	8	57			0,05	13,30		
	0	10	158			0,03	9,82		
	0	2	14			0,03	8,84		
	0	6	206			0,02	5,39		
	0	4	32			0,02	4,90		

Вещество: 0110 диВанадий пентоксид (пыль) (Ванадия пентоксид)

№	Коорд Х(м)	Коорд У(м)	Высота (м)	Концентр. (д. ПДК)	Напр. ветра	Скор. ветра	Фон (д. ПДК)	Фон до искл.	Тип точки
6	81	313	2	1,9e-3	138	2,13	0,000	0,000	3
	Площадка	Цех	Источник	Вклад в д. ПДК		Вклад %			
	0	3	19			1,9e-3	100,00		
3	63	-91	2	1,8e-3	46	2,13	0,000	0,000	3
	Площадка	Цех	Источник	Вклад в д. ПДК		Вклад %			
	0	3	19			1,8e-3	100,00		
28	19	-74	2	1,6e-3	54	3,01	0,000	0,000	4
	Площадка	Цех	Источник	Вклад в д. ПДК		Вклад %			
	0	3	19			1,6e-3	100,00		
4	-55	68	2	1,5e-3	83	3,01	0,000	0,000	3
	Площадка	Цех	Источник	Вклад в д. ПДК		Вклад %			
	0	3	19			1,5e-3	100,00		
30	57	-169	2	1,4e-3	38	4,25	0,000	0,000	4
	Площадка	Цех	Источник	Вклад в д. ПДК		Вклад %			
	0	3	19			1,4e-3	100,00		
2	184	-240	2	1,3e-3	14	4,25	0,000	0,000	3
	Площадка	Цех	Источник	Вклад в д. ПДК		Вклад %			
	0	3	19			1,3e-3	100,00		
5	-77	208	2	1,3e-3	106	4,25	0,000	0,000	3
	Площадка	Цех	Источник	Вклад в д. ПДК		Вклад %			
	0	3	19			1,3e-3	100,00		
19	-58	262	2	1,3e-3	115	4,25	0,000	0,000	4
	Площадка	Цех	Источник	Вклад в д. ПДК		Вклад %			
	0	3	19			1,3e-3	100,00		
26	-101	79	2	1,3e-3	86	4,25	0,000	0,000	4
	Площадка	Цех	Источник	Вклад в д. ПДК		Вклад %			
	0	3	19			1,3e-3	100,00		

18	-59	373	2	1,1e-3	129	6,00	0,000	0,000	4
	Площадка	Цех	Источник	Вклад в д. ПДК	Вклад %				
	0	3	19	1,1e-3	100,00				

Вещество: 0123 Железо (II)оксид (в пересчете на железо)

№	Коорд Х(м)	Коорд У(м)	Высота (м)	Концентр. (д. ПДК)	Напр. ветра	Скор. ветра	Фон (д. ПДК)	Фон до искл.	Тип точки

6	81	313	2	0,11	134	6,00	0,000	0,000	3
	Площадка	Цех	Источник	Вклад в д. ПДК	Вклад %				
	0	10	6075	0,11	97,35				
	0	3	19	2,6e-3	2,29				
	0	2	16	4,0e-4	0,35				
	0	5	69	5,8e-6	0,01				
	0	10	81	2,1e-6	0,00				

19	-58	262	2	0,08	109	0,72	0,000	0,000	4
	Площадка	Цех	Источник	Вклад в д. ПДК	Вклад %				
	0	10	6075	0,04	54,75				
	0	6	171	0,02	21,79				
	0	6	53	9,5e-3	12,00				
	0	10	81	3,2e-3	4,02				
	0	3	19	1,8e-3	2,32				

3	63	-91	2	0,08	39	6,00	0,000	0,000	3
	Площадка	Цех	Источник	Вклад в д. ПДК	Вклад %				
	0	10	6075	0,08	98,01				
	0	3	19	1,3e-3	1,71				
	0	2	113	1,3e-4	0,17				
	0	10	81	4,2e-5	0,05				
	0	1	4	3,7e-5	0,05				

4	-55	68	2	0,07	76	6,00	0,000	0,000	3
	Площадка	Цех	Источник	Вклад в д. ПДК	Вклад %				
	0	10	6075	0,07	94,64				
	0	10	81	2,1e-3	2,76				
	0	3	19	1,2e-3	1,62				
	0	5	69	3,6e-4	0,49				
	0	2	16	3,6e-4	0,49				

28	19	-74	2	0,07	47	6,00	0,000	0,000	4
	Площадка	Цех	Источник	Вклад в д. ПДК	Вклад %				
	0	10	6075	0,07	96,85				
	0	3	19	1,3e-3	1,77				
	0	1	4	7,6e-4	1,06				
	0	10	81	1,5e-4	0,20				
	0	2	113	6,4e-5	0,09				

5	-77	208	2	0,07	101	6,00	0,000	0,000	3
	Площадка	Цех	Источник	Вклад в д. ПДК	Вклад %				
	0	10	6075	0,06	92,19				
	0	10	81	1,7e-3	2,47				
	0	3	19	1,6e-3	2,29				
	0	2	16	1,1e-3	1,63				
	0	5	69	9,1e-4	1,30				

26	-101	79	2	0,06	80	6,00	0,000	0,000	4
	Площадка	Цех	Источник	Вклад в д. ПДК	Вклад %				
	0	10	6075	0,06	92,21				
	0	10	81	2,2e-3	3,57				
	0	3	19	1,4e-3	2,33				
	0	2	16	5,7e-4	0,93				
	0	5	69	5,7e-4	0,92				

30	57	-169	2	0,06	32	6,00	0,000	0,000	4
	Площадка	Цех	Источник	Вклад в д. ПДК	Вклад %				
	0	10	6075	0,05	95,99				
	0	3	19	1,6e-3	2,75				
	0	2	113	5,2e-4	0,92				
	0	10	81	1,3e-4	0,22				
	0	1	4	5,4e-5	0,10				

18	-59	373	2	0,05	130	0,72	0,000	0,000	4
	Площадка	Цех	Источник	Вклад в д. ПДК	Вклад %				
	0	10	6075	0,03	62,60				
	0	6	171	6,5e-3	11,98				
	0	6	53	6,1e-3	11,22				
	0	10	81	2,4e-3	4,38				
	0	2	113	1,7e-3	3,10				

7	12	443	2	0,05	141	6,00	0,000	0,000	3
	Площадка	Цех	Источник	Вклад в д. ПДК	Вклад %				
	0	10	6075	0,05	94,92				
	0	3	19	2,0e-3	3,68				
	0	2	16	3,8e-4	0,71				
	0	2	113	2,1e-4	0,39				
	0	10	81	1,5e-4	0,28				

Вещество: 0143 Марганец и его соединения (в пересчете на марганца (IV) оксид)

№	Коорд Х(м)	Коорд У(м)	Высота (м)	Концентр. (д. ПДК)	Напр. ветра	Скор. ветра	Фон (д. ПДК)	Фон до искл.	Тип точки

19	-58	262	2	0,17	108	0,75	0,000	0,000	4
	Площадка	Цех	Источник	Вклад в д. ПДК	Вклад %				
	0	6	171	0,09	51,17				
	0	6	53	0,03	20,52				
	0	10	6075	0,02	12,05				
	0	10	81	0,01	6,37				
	0	3	19	6,4e-3	3,75				

6	81	313	2	0,16	198	0,75	0,000	0,000	3
	Площадка	Цех	Источник	Вклад в д. ПДК	Вклад %				
	0	6	171	0,11	67,21				
	0	6	53	0,05	31,98				
	0	1	4	1,2e-3	0,76				
	0	10	81	7,3e-5	0,05				

5	-77	208	2	0,13	86	0,75	0,000	0,000	3
	Площадка	Цех	Источник	Вклад в д. ПДК	Вклад %				
	0	6	171	0,08	58,36				
	0	6	53	0,02	18,18				
	0	10	6075	0,01	9,45				
	0	2	113	5,9e-3	4,40				
	0	10	81	5,8e-3	4,29				

18	-59	373	2	0,10	138	0,75	0,000	0,000	4
	Площадка	Цех	Источник	Вклад в д. ПДК	Вклад %				
	0	6	171	0,05	43,34				
	0	6	53	0,03	24,83				
	0	10	6075	0,01	11,73				
	0	10	81	9,4e-3	9,03				
	0	3	19	4,5e-3	4,34				

21	-173	261	2	0,08	101	1,06	0,000	0,000	4
	Площадка	Цех	Источник	Вклад в д. ПДК	Вклад %				
	0	6	171	0,04	43,19				
	0	6	53	0,02	17,91				
	0	10	6075	0,01	15,53				
	0	10	81	6,9e-3	8,21				
	0	3	19	3,9e-3	4,59				

7	12	443	2	0,07	164	0,75	0,000	0,000	3
	Площадка	Цех	Источник	Вклад в д. ПДК	Вклад %				
	0	6	171	0,03	48,05				
	0	6	53	0,02	26,44				
	0	10	81	7,0e-3	9,73				
	0	10	6075	4,8e-3	6,63				
	0	1	4	4,2e-3	5,84				

4	-55	68	2	0,07	36	0,75	0,000	0,000	3
	Площадка	Цех	Источник	Вклад в д. ПДК	Вклад %				
	0	6	171	0,05	69,38				
	0	6	53	0,02	25,49				
	0	2	113	3,0e-3	4,20				
	0	10	81	4,6e-4	0,65				
	0	10	6075	1,9e-4	0,27				

20	-186	369	2	0,07	119	1,06	0,000	0,000	4
	Площадка	Цех	Источник	Вклад в д. ПДК	Вклад %				
	0	6	171	0,03	37,50				
	0	6	53	0,01	19,49				
	0	10	6075	0,01	17,02				
	0	10	81	6,4e-3	9,22				
	0	3	19	3,9e-3	5,59				

26	-101	79	2	0,07	60	0,50	0,000	0,000	4
	Площадка	Цех	Источник	Вклад в д. ПДК	Вклад %				
	0	6	171	0,03	45,71				
	0	10	6075	9,7e-3	14,85				
	0	6	53	9,5e-3	14,46				
	0	10	81	7,2e-3	10,93				
	0	2	113	4,2e-3	6,44				

3	63	-91	2	0,06	28	0,50	0,000	0,000	3
	Площадка	Цех	Источник	Вклад в д. ПДК	Вклад %				
	0	10	6075	0,02	28,96				
	0	1	4	0,01	23,62				
	0	10	81	0,01	18,55				
	0	3	19	6,0e-3	9,68				
	0	6	171	4,8e-3	7,65				

Вещество: 0146 Медь (II) оксид

№	Коорд Х(м)	Коорд У(м)	Высота (м)	Концентр. (д. ПДК)	Напр. ветра	Скор. ветра	Фон (д. ПДК)	Фон до искл.	Тип точки

6	81	313	2	0,14	196	0,80	0,000	0,000	3
	Площадка	Цех	Источник	Вклад в д. ПДК	Вклад %				
	0	6	171	0,14	100,00				

19	-58	262	2	0,12	110	0,80	0,000	0,000	4
	Площадка	Цех	Источник	Вклад в д. ПДК	Вклад %				
	0	6	171	0,11	96,11				
	0	2	16	4,5e-3	3,81				
	0	3	19	9,7e-5	0,08				

5	-77	208	2	0,10	85	0,80	0,000	0,000	3
	Площадка	Цех	Источник	Вклад в д. ПДК	Вклад %				
	0	6	171	0,10	97,91				
	0	2	16	2,1e-3	2,06				
	0	3	19	3,5e-5	0,03				

4	-55	68	2	0,06	36	0,80	0,000	0,000	3
	Площадка	Цех	Источник	Вклад в д. ПДК	Вклад %				
	0	6	171	0,06	100,00				
	0	2	16	1,0e-6	0,00				

18	-59	373	2	0,06	143	0,80	0,000	0,000	4
	Площадка	Цех	Источник	Вклад в д. ПДК	Вклад %				
	0	6	171	0,06	98,00				
	0	2	16	1,2e-3	1,92				
	0	3	19	5,0e-5	0,08				

26	-101	79	2	0,05	48	1,12	0,000	0,000	4
	Площадка	Цех	Источник	Вклад в д. ПДК	Вклад %				
	0	6	171	0,05	99,98				
	0	2	16	8,1e-6	0,01				

21	-173	261	2	0,05	101	1,12	0,000	0,000	4
	Площадка	Цех	Источник	Вклад в д. ПДК	Вклад %				
	0	6	171	0,05	93,30				
	0	2	16	3,3e-3	6,59				
	0	3	19	5,5e-5	0,11				

7	12	443	2	0,05	169	1,12	0,000	0,000	3
	Площадка	Цех	Источник	Вклад в д. ПДК	Вклад %				
	0	6	171	0,05	99,95				
	0	2	16	1,9e-5	0,04				
	0	3	19	6,4e-6	0,01				

17	-59	466	2	0,04	155	1,12	0,000	0,000	4
	Площадка	Цех	Источник	Вклад в д. ПДК	Вклад %				
	0	6	171	0,04	99,02				
	0	2	16	3,4e-4	0,92				
	0	3	19	2,3e-5	0,06				

3	63	-91	2	0,03	359	1,56	0,000	0,000	3
	Площадка	Цех	Источник	Вклад в д. ПДК	Вклад %				
	0	6	171	0,03	100,00				

Вещество: 0150 Натрий гидроксид (натр едкий, сода каустическая)

№	Коорд Х(м)	Коорд У(м)	Высота (м)	Концентр. (д. ПДК)	Напр. ветра	Скор. ветра	Фон (д. ПДК)	Фон до искл.	Тип точки

4	-55	68	2	0,09	65	1,13	0,000	0,000	3
	Площадка	Цех	Источник	Вклад в д. ПДК	Вклад %				
	0	1	103	0,03	36,39				
	0	1	105	0,03	31,23				
	0	1	189	9,3e-3	10,80				
	0	1	132	5,4e-3	6,25				
	0	1	188	5,1e-3	5,96				

6	81	313	2	0,08	171	1,13	0,000	0,000	3
	Площадка	Цех	Источник	Вклад в д. ПДК	Вклад %				
	0	1	103	0,04	45,24				
	0	1	105	0,03	37,01				
	0	1	189	6,3e-3	7,84				
	0	1	188	2,4e-3	2,96				
	0	1	2	1,6e-3	2,00				

5	-77	208	2	0,07	110	1,13	0,000	0,000	3
	Площадка	Цех	Источник	Вклад в д. ПДК	Вклад %				
	0	1	103	0,03	40,14				
	0	1	105	0,02	34,87				
	0	1	189	7,3e-3	10,44				
	0	1	188	3,1e-3	4,43				
	0	1	132	1,9e-3	2,64				

26	-101	79	2	0,07	73	1,49	0,000	0,000	4
	Площадка	Цех	Источник	Вклад в д. ПДК	Вклад %				
	0	1	103	0,02	35,80				
	0	1	105	0,02	31,63				
	0	1	189	7,4e-3	10,98				
	0	1	132	4,5e-3	6,69				
	0	1	188	3,9e-3	5,82				

19	-58	262	2	0,07	126	1,13	0,000	0,000	4
	Площадка	Цех	Источник	Вклад в д. ПДК	Вклад %				
	0	1	103	0,03	41,53				
	0	1	105	0,02	35,92				
	0	1	189	6,3e-3	9,59				
	0	1	188	2,5e-3	3,82				
	0	1	2	1,5e-3	2,23				

28	19	-74	2	0,06	21	1,49	0,000	0,000	4
	Площадка	Цех	Источник	Вклад в д. ПДК	Вклад %				
	0	1	103	0,02	37,18				
	0	1	105	0,02	33,16				
	0	1	189	5,8e-3	10,05				
	0	1	188	2,9e-3	5,04				
	0	1	132	2,5e-3	4,26				

3	63	-91	2	0,05	9	1,49	0,000	0,000	3
	Площадка	Цех	Источник	Вклад в д. ПДК	Вклад %				
	0	1	103	0,02	37,84				
	0	1	105	0,02	33,95				
	0	1	189	5,5e-3	10,08				
	0	1	188	2,7e-3	4,85				
	0	1	132	2,1e-3	3,78				

18	-59	373	2	0,04	144	1,49	0,000	0,000	4
	Площадка	Цех	Источник	Вклад в д. ПДК	Вклад %				
	0	1	103	0,02	40,66				
	0	1	105	0,02	36,20				
	0	1	189	3,9e-3	8,95				
	0	1	188	1,6e-3	3,72				
	0	1	132	1,3e-3	3,09				

25	-195	94	2	0,04	81	1,49	0,000	0,000	4
	Площадка	Цех	Источник	Вклад в д. ПДК	Вклад %				
	0	1	103	0,01	35,56				
	0	1	105	0,01	32,49				
	0	1	189	4,2e-3	10,01				
	0	1	132	2,9e-3	6,98				
	0	1	188	2,2e-3	5,19				

7	12	443	2	0,04	163	1,49	0,000	0,000	3
	Площадка	Цех	Источник	Вклад в д. ПДК	Вклад %				
	0	1	103	0,02	40,14				
	0	1	105	0,01	35,90				
	0	1	189	3,3e-3	8,67				
	0	1	132	1,4e-3	3,80				
	0	1	188	1,4e-3	3,79				

Вещество: 0165 диНатрий карбонат (сода кальцинированная)

№	Коорд Х(м)	Коорд У(м)	Высота (м)	Концентр. (д. ПДК)	Напр. ветра	Скор. ветра	Фон (д. ПДК)	Фон до искл.	Тип точки
4	-55	68	2	0,67	68	1,24	0,000	0,000	3
	Площадка	Цех	Источник	Вклад в д. ПДК	Вклад %				
	0	1	132	0,10	14,74				
	0	1	103	0,09	13,09				
	0	1	105	0,08	12,30				
	0	1	101	0,08	12,16				
	0	1	98	0,08	11,44				

26	-101	79	2	0,54	77	1,24	0,000	0,000	4
	Площадка	Цех	Источник	Вклад в д. ПДК	Вклад %				
	0	1	132	0,08	15,19				
	0	1	101	0,07	12,25				
	0	1	103	0,07	12,03				
	0	1	98	0,06	11,79				
	0	1	105	0,06	11,64				

5	-77	208	2	0,53	116	1,24	0,000	0,000	3
	Площадка	Цех	Источник	Вклад в д. ПДК	Вклад %				
	0	1	2	0,06	12,24				
	0	1	103	0,06	12,08				
	0	1	105	0,06	11,97				
	0	1	95	0,06	11,91				
	0	1	132	0,06	10,78				

6	81	313	2	0,50	177	1,24	0,000	0,000	3
	Площадка	Цех	Источник	Вклад в д. ПДК	Вклад %				
	0	1	103	0,09	17,03				
	0	1	105	0,08	15,98				
	0	1	95	0,07	13,24				
	0	1	2	0,07	13,02				
	0	1	101	0,05	9,68				

28	19	-74	2	0,47	17	1,24	0,000	0,000	4
	Площадка	Цех	Источник	Вклад в д. ПДК	Вклад %				
	0	1	98	0,07	14,02				
	0	1	101	0,07	13,94				
	0	1	132	0,06	12,76				
	0	1	103	0,06	12,49				
	0	1	105	0,06	12,16				

19	-58	262	2	0,47	132	1,24	0,000	0,000	4
	Площадка	Цех	Источник	Вклад в д. ПДК	Вклад %				
	0	1	103	0,06	13,40				
	0	1	105	0,06	13,26				
	0	1	2	0,06	12,77				
	0	1	95	0,06	12,63				
	0	1	132	0,05	9,79				

3	63	-91	2	0,43	5	1,24	0,000	0,000	3
	Площадка	Цех	Источник	Вклад в д. ПДК	Вклад %				
	0	1	101	0,06	13,60				
	0	1	98	0,06	13,40				
	0	1	103	0,05	12,64				
	0	1	105	0,05	12,42				
	0	1	132	0,05	12,15				

25	-195	94	2	0,35	85	1,61	0,000	0,000	4
	Площадка	Цех	Источник	Вклад в д. ПДК	Вклад %				
	0	1	132	0,06	16,12				
	0	1	101	0,04	11,88				
	0	1	98	0,04	11,62				
	0	1	105	0,04	11,14				
	0	1	103	0,04	11,09				

27	-132	-58	2	0,34	50	1,61	0,000	0,000	4
	Площадка	Цех	Источник	Вклад в д. ПДК	Вклад %				
	0	1	132	0,05	15,67				
	0	1	98	0,04	13,13				
	0	1	101	0,04	13,00				
	0	1	103	0,04	12,57				
	0	1	105	0,04	12,44				

7	12	443	2	0,26	166	1,61	0,000	0,000	3
	Площадка	Цех	Источник	Вклад в д. ПДК	Вклад %				
	0	1	103	0,04	15,45				
	0	1	105	0,04	15,26				
	0	1	95	0,03	12,34				
	0	1	2	0,03	12,22				
	0	1	132	0,03	11,98				

Вещество: 0163 Никель (Никель металлический)

№	Коорд Х(м)	Коорд У(м)	Высота (м)	Концентр. (д. ПДК)	Напр. ветра	Скор. ветра	Фон (д. ПДК)	Фон до искл.	Тип точки
15	548	-210	2	0,01	332	1,66	0,000	0,000	3
	Площадка	Цех	Источник	Вклад в д. ПДК	Вклад %				
	0	2	16	0,01	100,00				
6	81	313	2	0,01	125	1,66	0,000	0,000	3
	Площадка	Цех	Источник	Вклад в д. ПДК	Вклад %				
	0	2	16	0,01	100,00				
1	360	-262	2	0,01	3	1,66	0,000	0,000	3
	Площадка	Цех	Источник	Вклад в д. ПДК	Вклад %				
	0	2	16	0,01	100,00				
3	63	-91	2	0,01	58	1,66	0,000	0,000	3
	Площадка	Цех	Источник	Вклад в д. ПДК	Вклад %				
	0	2	16	0,01	100,00				
14	704	-95	2	9,7e-3	302	1,66	0,000	0,000	3
	Площадка	Цех	Источник	Вклад в д. ПДК	Вклад %				
	0	2	16	9,7e-3	100,00				
28	19	-74	2	9,1e-3	63	1,66	0,000	0,000	4
	Площадка	Цех	Источник	Вклад в д. ПДК	Вклад %				
	0	2	16	9,1e-3	100,00				
30	57	-169	2	8,4e-3	49	1,66	0,000	0,000	4
	Площадка	Цех	Источник	Вклад в д. ПДК	Вклад %				
	0	2	16	8,4e-3	100,00				
34	351	-336	2	7,9e-3	3	1,66	0,000	0,000	4
	Площадка	Цех	Источник	Вклад в д. ПДК	Вклад %				
	0	2	16	7,9e-3	100,00				
19	-58	262	2	7,4e-3	110	1,66	0,000	0,000	4
	Площадка	Цех	Источник	Вклад в д. ПДК	Вклад %				
	0	2	16	7,4e-3	100,00				
26	-101	79	2	7,0e-3	87	2,14	0,000	0,000	4
	Площадка	Цех	Источник	Вклад в д. ПДК	Вклад %				
	0	2	16	7,0e-3	100,00				

Вещество: 0229 Цинк и его соединения (в пересчете на цинк)

№	Коорд Х(м)	Коорд У(м)	Высота (м)	Концентр. (д. ПДК)	Напр. ветра	Скор. ветра	Фон (д. ПДК)	Фон до искл.	Тип точки
10	474	512	2	3,9e-3	197	2,15	0,000	0,000	3
	Площадка	Цех	Источник	Вклад в д. ПДК	Вклад %				
	0	12	146	2,0e-3	52,45				
	0	12	147	1,8e-3	47,54				
6	81	313	2	3,7e-3	106	2,15	0,000	0,000	3
	Площадка	Цех	Источник	Вклад в д. ПДК	Вклад %				
	0	12	146	2,0e-3	53,13				
	0	12	147	1,7e-3	46,87				
4	-55	68	2	3,6e-3	68	1,66	0,000	0,000	3
	Площадка	Цех	Источник	Вклад в д. ПДК	Вклад %				
	0	12	146	1,1e-3	30,47				
	0	12	147	9,3e-4	26,01				
	0	1	188	8,3e-4	23,28				
	0	1	189	7,2e-4	20,24				
11	652	428	2	3,5e-3	232	2,15	0,000	0,000	3
	Площадка	Цех	Источник	Вклад в д. ПДК	Вклад %				
	0	12	147	1,7e-3	49,80				
	0	12	146	1,7e-3	48,61				
	0	1	189	2,8e-5	0,80				
	0	1	188	2,8e-5	0,80				

9	296	575	2	3,2e-3	165	2,15	0,000	0,000	3
	Площадка	Цех	Источник	Вклад в д. ПДК	Вклад %				
	0	12	146	1,7e-3	52,73				
	0	12	147	1,5e-3	47,27				
26	-101	79	2	3,1e-3	74	2,15	0,000	0,000	4
	Площадка	Цех	Источник	Вклад в д. ПДК	Вклад %				
	0	12	146	9,8e-4	31,76				
	0	12	147	9,3e-4	29,98				
	0	1	188	6,1e-4	19,75				
	0	1	189	5,7e-4	18,51				
19	-58	262	2	2,4e-3	95	2,15	0,000	0,000	4
	Площадка	Цех	Источник	Вклад в д. ПДК	Вклад %				
	0	12	146	1,2e-3	52,55				
	0	12	147	1,1e-3	47,45				
18	-59	373	2	2,2e-3	108	2,78	0,000	0,000	4
	Площадка	Цех	Источник	Вклад в д. ПДК	Вклад %				
	0	12	146	1,2e-3	53,02				
	0	12	147	1,0e-3	46,98				
28	19	-74	2	2,1e-3	51	2,15	0,000	0,000	4
	Площадка	Цех	Источник	Вклад в д. ПДК	Вклад %				
	0	12	146	1,1e-3	51,20				
	0	12	147	1,0e-3	48,79				
25	-195	94	2	2,1e-3	79	2,15	0,000	0,000	4
	Площадка	Цех	Источник	Вклад в д. ПДК	Вклад %				
	0	12	146	7,4e-4	35,13				
	0	12	147	7,2e-4	34,02				
	0	1	189	3,3e-4	15,61				
	0	1	188	3,2e-4	15,23				

Вещество: 0301 Азот (IV) оксид (азота диоксид)

№	Коорд Х(м)	Коорд У(м)	Высота (м)	Концентр. (д. ПДК)	Напр. ветра	Скор. ветра	Фон (д. ПДК)	Фон до искл.	Тип точки
5	-77	208	2	0,37	108	0,90	0,087	0,200	3
	Площадка	Цех	Источник	Вклад в д. ПДК	Вклад %				
	0	13	6210	0,11	30,89				
	1	0	1	0,06	17,26				
	0	10	158	0,02	4,77				
	0	10	6075	0,02	4,35				
	0	16	6208	0,02	4,17				
26	-101	79	2	0,35	70	0,90	0,103	0,200	4
	Площадка	Цех	Источник	Вклад в д. ПДК	Вклад %				
	0	13	6210	0,08	23,07				
	1	0	1	0,04	10,59				
	0	4	161	0,02	5,57				
	0	10	158	0,02	4,36				
	0	10	250	0,01	3,89				
4	-55	68	2	0,34	59	0,66	0,108	0,200	3
	Площадка	Цех	Источник	Вклад в д. ПДК	Вклад %				
	0	13	6210	0,10	29,24				
	0	4	161	0,02	6,99				
	1	0	1	0,02	6,31				
	0	10	250	0,02	5,79				
	0	10	158	0,01	3,38				
25	-195	94	2	0,33	78	1,23	0,112	0,200	4
	Площадка	Цех	Источник	Вклад в д. ПДК	Вклад %				
	0	13	6210	0,05	15,12				
	1	0	1	0,04	11,37				
	0	10	61	0,02	7,43				

15	548	-210	2	6,9e-3	337	1,47	0,000	0,000	3
	Площадка	Цех	Источник	Вклад в д. ПДК	Вклад %				
	0	2	9	1,6e-3	23,12				
	0	2	12	1,6e-3	22,56				
	0	2	11	1,5e-3	22,26				
	0	2	10	1,5e-3	21,49				
	0	2	13	6,6e-4	9,67				
13	796	77	2	6,8e-3	270	1,47	0,000	0,000	3
	Площадка	Цех	Источник	Вклад в д. ПДК	Вклад %				
	0	2	9	1,4e-3	20,22				
	0	2	12	1,4e-3	20,05				
	0	2	11	1,4e-3	19,88				
	0	2	10	1,3e-3	18,85				
	0	2	13	7,4e-4	10,87				
1	360	-262	2	6,4e-3	11	1,47	0,000	0,000	3
	Площадка	Цех	Источник	Вклад в д. ПДК	Вклад %				
	0	2	9	1,5e-3	23,04				
	0	2	12	1,5e-3	22,76				
	0	2	11	1,4e-3	22,48				
	0	2	10	1,4e-3	21,54				
	0	2	13	6,2e-4	9,62				
5	-77	208	2	6,2e-3	107	1,47	0,000	0,000	3
	Площадка	Цех	Источник	Вклад в д. ПДК	Вклад %				
	0	2	11	1,0e-3	16,07				
	0	2	12	9,9e-4	15,99				
	0	2	9	9,7e-4	15,56				
	0	2	10	9,1e-4	14,62				
	0	9	86	7,6e-4	12,28				
26	-101	79	2	5,9e-3	87	1,47	0,000	0,000	4
	Площадка	Цех	Источник	Вклад в д. ПДК	Вклад %				
	0	2	11	9,7e-4	16,51				
	0	2	12	9,6e-4	16,23				
	0	2	9	9,1e-4	15,40				
	0	2	10	8,6e-4	14,65				
	0	9	86	5,4e-4	9,13				
28	19	-74	2	5,6e-3	70	1,47	0,000	0,000	4
	Площадка	Цех	Источник	Вклад в д. ПДК	Вклад %				
	0	2	11	1,2e-3	21,57				
	0	2	12	1,2e-3	21,57				
	0	2	9	1,2e-3	21,17				
	0	2	10	1,1e-3	19,95				
	0	2	13	6,0e-4	10,61				
34	351	-336	2	5,5e-3	10	1,47	0,000	0,000	4
	Площадка	Цех	Источник	Вклад в д. ПДК	Вклад %				
	0	2	9	1,2e-3	22,55				
	0	2	12	1,2e-3	22,52				
	0	2	11	1,2e-3	22,34				
	0	2	10	1,2e-3	21,04				
	0	2	13	5,8e-4	10,39				
30	57	-169	2	5,5e-3	56	1,47	0,000	0,000	4
	Площадка	Цех	Источник	Вклад в д. ПДК	Вклад %				
	0	2	11	1,2e-3	21,89				
	0	2	12	1,2e-3	21,88				
	0	2	9	1,2e-3	21,43				
	0	2	10	1,1e-3	20,20				
	0	2	13	5,7e-4	10,52				
19	-58	262	2	5,4e-3	113	1,47	0,000	0,000	4
	Площадка	Цех	Источник	Вклад в д. ПДК	Вклад %				
	0	2	11	1,0e-3	18,52				

0	2	12	1,0e-3	18,39
0	2	9	9,7e-4	17,83
0	2	10	9,1e-4	16,79
0	9	86	7,5e-4	13,72

Вещество: 0328 Углерод черный (Сажа)

№	Коорд X(м)	Коорд Y(м)	Высота (м)	Концентр. (д. ПДК)	Напр. ветра	Скор. ветра	Фон (д. ПДК)	Фон до искл.	Тип точки
5	-77	208	2	0,03	116	0,57	0,000	0,000	3
	Площадка	Цех	Источник	Вклад в д. ПДК	Вклад %				
	0	13	6210		0,02				
	0	16	6208		7,9e-3				
	0	16	6209		1,7e-4				
	0	13	159		1,8e-5				
	0	10	250		1,0e-5				
19	-58	262	2	0,02	145	0,57	0,000	0,000	4
	Площадка	Цех	Источник	Вклад в д. ПДК	Вклад %				
	0	13	6210		0,01				
	0	16	6208		4,2e-3				
	0	16	6209		5,0e-4				
	0	13	159		4,4e-5				
4	-55	68	2	0,02	47	0,80	0,000	0,000	3
	Площадка	Цех	Источник	Вклад в д. ПДК	Вклад %				
	0	13	6210		0,02				
	0	10	250		4,0e-4				
	0	16	6208		8,4e-5				
	0	13	159		1,6e-5				
26	-101	79	2	0,01	55	0,57	0,000	0,000	4
	Площадка	Цех	Источник	Вклад в д. ПДК	Вклад %				
	0	13	6210		0,01				
	0	16	6208		2,4e-3				
	0	10	250		3,0e-4				
	0	13	159		2,6e-5				
6	81	313	2	0,01	197	0,80	0,000	0,000	3
	Площадка	Цех	Источник	Вклад в д. ПДК	Вклад %				
	0	13	6210		0,01				
	0	16	6208		7,2e-4				
	0	16	6209		1,6e-4				
	0	13	159		3,8e-5				
21	-173	261	2	0,01	119	0,80	0,000	0,000	4
	Площадка	Цех	Источник	Вклад в д. ПДК	Вклад %				
	0	13	6210		7,0e-3				
	0	16	6208		4,8e-3				
	0	16	6209		2,0e-4				
	0	13	159		2,0e-5				
	0	10	250		1,4e-5				
25	-195	94	2	0,01	70	0,80	0,000	0,000	4
	Площадка	Цех	Источник	Вклад в д. ПДК	Вклад %				
	0	13	6210		6,5e-3				
	0	16	6208		3,6e-3				
	0	10	250		2,3e-4				
	0	13	159		1,9e-5				
18	-59	373	2	9,3e-3	161	0,80	0,000	0,000	4
	Площадка	Цех	Источник	Вклад в д. ПДК	Вклад %				
	0	13	6210		6,6e-3				
	0	16	6208		2,3e-3				
	0	16	6209		3,7e-4				
	0	13	159		3,6e-5				

3	63	-91	2	7,8e-3	352	1,12	0,000	0,000	3
	Площадка	Цех	Источник	Вклад в д. ПДК	Вклад %				
	0	13	6210	6,8e-3	86,62				
	0	16	6208	1,0e-3	13,02				
	0	13	159	1,5e-5	0,20				
	0	10	250	1,3e-5	0,17				

7	12	443	2	6,5e-3	178	1,12	0,000	0,000	3
	Площадка	Цех	Источник	Вклад в д. ПДК	Вклад %				
	0	13	6210	5,1e-3	78,25				
	0	16	6208	1,1e-3	17,58				
	0	16	6209	2,4e-4	3,77				
	0	13	159	2,6e-5	0,40				

Вещество: 0330 Сера диоксид (ангидрид сернистый, сера(IV)оксид, сернистый газ)

№	Коорд Х(м)	Коорд У(м)	Высота (м)	Концентр. (д. ПДК)	Напр. ветра	Скор. ветра	Фон (д. ПДК)	Фон до искл.	Тип точки

19	-58	262	2	0,04	132	1,18	0,000	0,000	4
	Площадка	Цех	Источник	Вклад в д. ПДК	Вклад %				
	0	1	137	0,01	36,34				
	0	10	158	0,01	30,01				
	0	1	139	7,6e-3	20,87				
	0	13	6210	4,4e-3	12,15				
	0	16	6208	1,1e-4	0,31				

5	-77	208	2	0,04	117	0,90	0,000	0,000	3
	Площадка	Цех	Источник	Вклад в д. ПДК	Вклад %				
	0	1	137	0,01	36,60				
	0	1	139	7,6e-3	21,51				
	0	10	158	6,6e-3	18,80				
	0	13	6210	6,0e-3	17,02				
	0	16	6208	2,1e-3	5,96				

6	81	313	2	0,04	176	1,18	0,000	0,000	3
	Площадка	Цех	Источник	Вклад в д. ПДК	Вклад %				
	0	1	137	0,01	38,32				
	0	10	158	0,01	36,14				
	0	1	139	7,6e-3	21,45				
	0	13	6210	1,2e-3	3,51				
	0	16	6209	2,1e-4	0,58				

3	63	-91	2	0,03	13	1,18	0,000	0,000	3
	Площадка	Цех	Источник	Вклад в д. ПДК	Вклад %				
	0	1	137	0,02	46,56				
	0	1	139	9,1e-3	27,65				
	0	10	158	7,8e-3	23,70				
	0	13	6210	6,8e-4	2,06				
	0	16	6208	5,4e-6	0,02				

18	-59	373	2	0,03	148	1,55	0,000	0,000	4
	Площадка	Цех	Источник	Вклад в д. ПДК	Вклад %				
	0	10	158	0,01	40,91				
	0	1	137	0,01	34,38				
	0	1	139	5,7e-3	18,19				
	0	13	6210	1,9e-3	6,00				
	0	16	6209	9,4e-5	0,30				

28	19	-74	2	0,03	27	1,18	0,000	0,000	4
	Площадка	Цех	Источник	Вклад в д. ПДК	Вклад %				
	0	1	137	0,02	50,30				
	0	1	139	8,8e-3	29,06				
	0	10	158	5,8e-3	19,08				
	0	13	6210	4,7e-4	1,55				

30	57	-169	2	0,03	10	1,18	0,000	0,000	4
	Площадка	Цех	Источник	Вклад в д. ПДК	Вклад %				
	0	1	137	0,01	43,94				
	0	10	158	7,9e-3	27,07				
	0	1	139	7,3e-3	25,03				
	0	13	6210	8,2e-4	2,80				
	0	16	6209	3,0e-4	1,04				

21	-173	261	2	0,03	117	1,18	0,000	0,000	4
	Площадка	Цех	Источник	Вклад в д. ПДК	Вклад %				
	0	1	137	0,01	35,39				
	0	10	158	9,2e-3	31,86				
	0	1	139	5,4e-3	18,55				
	0	13	6210	2,5e-3	8,73				
	0	16	6208	1,5e-3	5,29				

7	12	443	2	0,03	166	1,55	0,000	0,000	3
	Площадка	Цех	Источник	Вклад в д. ПДК	Вклад %				
	0	10	158	0,01	42,56				
	0	1	137	9,7e-3	34,61				
	0	1	139	4,9e-3	17,60				
	0	13	6210	1,3e-3	4,68				
	0	16	6209	1,2e-4	0,42				

4	-55	68	2	0,03	83	1,18	0,000	0,000	3
	Площадка	Цех	Источник	Вклад в д. ПДК	Вклад %				
	0	1	137	0,02	61,21				
	0	1	139	0,01	37,73				
	0	10	158	2,1e-4	0,79				
	0	13	6210	7,5e-5	0,28				

Вещество: 0337 Углерод оксид (окись углерода, угарный газ)

№	Коорд Х(м)	Коорд У(м)	Высота (м)	Концентр. (д. ПДК)	Напр. ветра	Скор. ветра	Фон (д. ПДК)	Фон до искл.	Тип точки

5	-77	208	2	0,25	116	0,85	0,095	0,156	3
	Площадка	Цех	Источник	Вклад в д. ПДК	Вклад %				
	0	13	6210	0,06	24,15				
	0	1	64	0,03	12,24				
	0	1	139	0,02	8,77				
	0	16	6208	0,02	8,39				
	0	1	137	0,01	5,89				

19	-58	262	2	0,23	135	0,85	0,108	0,156	4
	Площадка	Цех	Источник	Вклад в д. ПДК	Вклад %				
	0	13	6210	0,05	22,03				
	0	1	64	0,02	10,02				
	0	1	139	0,02	9,82				
	0	1	137	0,02	6,67				
	0	16	6208	3,6e-3	1,57				

3	63	-91	2	0,22	21	0,85	0,114	0,156	3
	Площадка	Цех	Источник	Вклад в д. ПДК	Вклад %				
	0	1	64	0,04	17,53				
	0	1	139	0,03	13,23				
	0	1	137	0,02	7,44				
	0	10	250	0,01	5,97				
	0	13	6210	3,3e-3	1,52				

28	19	-74	2	0,22	34	1,17	0,115	0,156	4
	Площадка	Цех	Источник	Вклад в д. ПДК	Вклад %				
	0	1	64	0,04	16,88				
	0	1	139	0,03	13,50				
	0	1	137	0,02	8,14				
	0	10	250	0,01	6,04				
	0	13	6210	1,1e-3	0,48				

4	-55	68	2	0,21	79	0,85	0,116	0,156	3
	Площадка	Цех	Источник	Вклад в д. ПДК	Вклад %				
	0	1	64	0,04	19,46				
	0	1	139	0,03	12,69				
	0	1	137	0,02	8,19				
	0	13	6210	5,0e-3	2,31				
	0	10	250	1,7e-3	0,79				

26	-101	79	2	0,21	77	0,85	0,118	0,156	4
	Площадка	Цех	Источник	Вклад в д. ПДК	Вклад %				
	0	1	64	0,03	12,47				
	0	13	6210	0,03	11,93				
	0	1	139	0,02	8,21				
	0	1	137	0,01	5,89				
	0	10	250	4,9e-3	2,30				

21	-173	261	2	0,21	118	1,17	0,119	0,156	4
	Площадка	Цех	Источник	Вклад в д. ПДК	Вклад %				
	0	13	6210	0,02	11,68				
	0	1	64	0,02	7,93				
	0	1	139	0,02	7,75				
	0	16	6208	0,01	7,00				
	0	1	137	0,01	5,94				

30	57	-169	2	0,21	16	1,17	0,122	0,156	4
	Площадка	Цех	Источник	Вклад в д. ПДК	Вклад %				
	0	1	64	0,02	11,63				
	0	1	139	0,02	10,93				
	0	1	137	0,01	7,16				
	0	10	250	0,01	5,15				
	0	16	6209	4,2e-3	2,02				

6	81	313	2	0,21	169	0,85	0,123	0,156	3
	Площадка	Цех	Источник	Вклад в д. ПДК	Вклад %				
	0	1	64	0,03	14,82				
	0	1	139	0,02	11,67				
	0	1	137	0,02	7,58				
	0	13	6210	7,5e-3	3,63				
	0	10	158	3,2e-3	1,55				

2	184	-240	2	0,20	351	1,17	0,129	0,156	3
	Площадка	Цех	Источник	Вклад в д. ПДК	Вклад %				
	0	1	64	0,02	9,02				
	0	1	139	0,02	8,96				
	0	1	137	0,01	6,30				
	0	13	6210	5,8e-3	2,98				
	0	10	250	5,6e-3	2,85				

Вещество: 0342 Фтористые газообразные соединения (гидрофторид)

№	Коорд Х(м)	Коорд У(м)	Высота (м)	Концентр. (д. ПДК)	Напр. ветра	Скор. ветра	Фон (д. ПДК)	Фон до искл.	Тип точек
19	-58	262	2	0,04	109	0,77	0,000	0,000	4

	Площадка	Цех	Источник	Вклад в д. ПДК	Вклад %				
	0	6	171	0,01	37,86				
	0	3	19	6,0e-3	16,87				
	0	10	6075	5,5e-3	15,57				
	0	6	53	4,0e-3	11,28				
	0	2	16	3,5e-3	9,91				

5	-77	208	2	0,03	92	0,50	0,000	0,000	3
	Площадка	Цех	Источник	Вклад в д. ПДК	Вклад %				
	0	6	171	0,01	37,37				
	0	10	6075	4,5e-3	16,00				
	0	3	19	4,2e-3	15,24				
	0	2	16	2,8e-3	10,03				
	0	6	53	2,3e-3	8,33				

6	81	313	2	0,03	134	1,09	0,000	0,000	3
	Площадка	Цех	Источник	Вклад в д. ПДК	Вклад %				
	0	3	19	0,01	42,39				
	0	10	6075	9,4e-3	36,20				
	0	2	16	4,6e-3	17,78				
	0	10	81	5,5e-4	2,11				
	0	5	69	2,0e-4	0,75				

3	63	-91	2	0,02	42	0,77	0,000	0,000	3
	Площадка	Цех	Источник	Вклад в д. ПДК	Вклад %				
	0	3	19	9,8e-3	43,00				
	0	10	6075	6,2e-3	27,29				
	0	2	16	2,8e-3	12,37				
	0	1	4	2,0e-3	8,87				
	0	2	113	9,9e-4	4,32				

28	19	-74	2	0,02	50	0,77	0,000	0,000	4
	Площадка	Цех	Источник	Вклад в д. ПДК	Вклад %				
	0	3	19	8,5e-3	37,59				
	0	10	6075	5,7e-3	25,29				
	0	1	4	3,4e-3	15,07				
	0	2	16	3,0e-3	13,22				
	0	10	81	9,2e-4	4,05				

18	-59	373	2	0,02	133	0,77	0,000	0,000	4
	Площадка	Цех	Источник	Вклад в д. ПДК	Вклад %				
	0	6	171	5,9e-3	26,15				
	0	3	19	4,8e-3	21,08				
	0	10	6075	4,0e-3	17,95				
	0	6	53	2,9e-3	12,91				
	0	2	16	2,2e-3	9,88				

4	-55	68	2	0,02	82	1,09	0,000	0,000	3
	Площадка	Цех	Источник	Вклад в д. ПДК	Вклад %				
	0	3	19	8,5e-3	38,15				
	0	10	6075	5,3e-3	23,90				
	0	2	16	4,4e-3	19,69				
	0	1	4	1,9e-3	8,73				
	0	10	81	1,6e-3	7,05				

21	-173	261	2	0,02	103	1,09	0,000	0,000	4
	Площадка	Цех	Источник	Вклад в д. ПДК	Вклад %				
	0	6	171	5,5e-3	27,57				
	0	3	19	3,9e-3	19,38				
	0	10	6075	3,6e-3	18,30				
	0	2	16	2,8e-3	13,87				
	0	6	53	1,6e-3	8,28				

26	-101	79	2	0,02	84	1,09	0,000	0,000	4
	Площадка	Цех	Источник	Вклад в д. ПДК	Вклад %				
	0	3	19	6,7e-3	35,61				
	0	10	6075	4,6e-3	24,65				
	0	2	16	3,7e-3	19,94				
	0	1	4	1,6e-3	8,49				
	0	10	81	1,5e-3	7,87				

7	12	443	2	0,02	145	0,50	0,000	0,000	3
	Площадка	Цех	Источник	Вклад в д. ПДК	Вклад %				
	0	3	19	4,1e-3	23,84				
	0	10	6075	4,1e-3	23,27				
	0	2	16	2,4e-3	13,76				
	0	2	113	2,2e-3	12,75				
	0	6	171	2,1e-3	12,10				

Вещество: 0551 Углеводороды алициклические

№	Коорд Х(м)	Коорд У(м)	Высота (м)	Концентр. (д. ПДК)	Напр. ветра	Скор. ветра	Фон (д. ПДК)	Фон до искл.	Тип точки
3	63	-91	2	3,2e-3	39	0,77	0,000	0,000	3
		Площадка	Цех	Источник	Вклад в д. ПДК	Вклад %			
		0	8	6074	3,0e-3	94,25			
		0	10	88	8,5e-5	2,69			
		0	10	307	5,1e-5	1,61			
		0	10	251	4,6e-5	1,45			
28	19	-74	2	2,6e-3	53	1,09	0,000	0,000	4
		Площадка	Цех	Источник	Вклад в д. ПДК	Вклад %			
		0	8	6074	2,6e-3	97,53			
		0	10	88	3,8e-5	1,47			
		0	10	307	1,5e-5	0,56			
		0	10	251	1,2e-5	0,45			
30	57	-169	2	2,0e-3	29	1,09	0,000	0,000	4
		Площадка	Цех	Источник	Вклад в д. ПДК	Вклад %			
		0	8	6074	1,8e-3	90,01			
		0	10	88	8,6e-5	4,26			
		0	10	307	6,0e-5	2,98			
		0	10	251	5,5e-5	2,75			
4	-55	68	2	2,0e-3	96	1,09	0,000	0,000	3
		Площадка	Цех	Источник	Вклад в д. ПДК	Вклад %			
		0	8	6074	1,9e-3	99,85			
		0	10	88	3,0e-6	0,15			
2	184	-240	2	1,7e-3	359	2,15	0,000	0,000	3
		Площадка	Цех	Источник	Вклад в д. ПДК	Вклад %			
		0	8	6074	1,4e-3	86,49			
		0	10	88	9,2e-5	5,57			
		0	10	251	6,7e-5	4,02			
		0	10	307	6,5e-5	3,92			
26	-101	79	2	1,5e-3	97	2,15	0,000	0,000	4
		Площадка	Цех	Источник	Вклад в д. ПДК	Вклад %			
		0	8	6074	1,5e-3	99,96			
6	81	313	2	1,5e-3	159	1,09	0,000	0,000	3
		Площадка	Цех	Источник	Вклад в д. ПДК	Вклад %			
		0	8	6074	1,4e-3	94,56			
		0	10	88	7,9e-5	5,44			
5	-77	208	2	1,3e-3	123	3,03	0,000	0,000	3
		Площадка	Цех	Источник	Вклад в д. ПДК	Вклад %			
		0	8	6074	1,3e-3	100,00			
29	-73	-146	2	1,3e-3	52	1,53	0,000	0,000	4
		Площадка	Цех	Источник	Вклад в д. ПДК	Вклад %			
		0	8	6074	1,2e-3	94,55			
		0	10	88	3,9e-5	3,06			
		0	10	307	1,6e-5	1,29			
		0	10	251	1,4e-5	1,09			
19	-58	262	2	1,2e-3	133	3,03	0,000	0,000	4
		Площадка	Цех	Источник	Вклад в д. ПДК	Вклад %			
		0	8	6074	1,2e-3	99,99			

Вещество: 0616 Ксилолы (смесь изомеров о-, м-, п-ксилол)

№	Коорд Х(м)	Коорд У(м)	Высота (м)	Концентр. (д. ПДК)	Напр. ветра	Скор. ветра	Фон (д. ПДК)	Фон до искл.	Тип точки
3	63	-91	2	0,08	39	0,77	0,000	0,000	3
		Площадка	Цех	Источник	Вклад в д. ПДК	Вклад %			
		0	8	6074	0,08	94,23			
		0	10	88	2,3e-3	2,70			

		0	10	307	1,4e-3	1,61			
		0	10	251	1,2e-3	1,46			
28	19	-74	2	0,07	53	1,09	0,000	0,000	4
		Площадка	Цех	Источник	Вклад в д. ПДК	Вклад %			
		0	8	6074	0,07	97,52			
		0	10	88	1,0e-3	1,47			
		0	10	307	3,9e-4	0,56			
		0	10	251	3,2e-4	0,45			
30	57	-169	2	0,05	29	1,09	0,000	0,000	4
		Площадка	Цех	Источник	Вклад в д. ПДК	Вклад %			
		0	8	6074	0,05	89,99			
		0	10	88	2,3e-3	4,27			
		0	10	307	1,6e-3	2,98			
		0	10	251	1,5e-3	2,76			
4	-55	68	2	0,05	96	1,09	0,000	0,000	3
		Площадка	Цех	Источник	Вклад в д. ПДК	Вклад %			
		0	8	6074	0,05	99,85			
		0	10	88	8,0e-5	0,15			
2	184	-240	2	0,04	359	2,15	0,000	0,000	3
		Площадка	Цех	Источник	Вклад в д. ПДК	Вклад %			
		0	8	6074	0,04	86,46			
		0	10	88	2,5e-3	5,58			
		0	10	251	1,8e-3	4,03			
		0	10	307	1,7e-3	3,93			
26	-101	79	2	0,04	97	2,15	0,000	0,000	4
		Площадка	Цех	Источник	Вклад в д. ПДК	Вклад %			
		0	8	6074	0,04	99,96			
		0	10	88	1,4e-5	0,04			
6	81	313	2	0,04	159	1,09	0,000	0,000	3
		Площадка	Цех	Источник	Вклад в д. ПДК	Вклад %			
		0	8	6074	0,04	94,55			
		0	10	88	2,1e-3	5,45			
5	-77	208	2	0,03	123	3,03	0,000	0,000	3
		Площадка	Цех	Источник	Вклад в д. ПДК	Вклад %			
		0	8	6074	0,03	100,00			
		0	10	88	1,1e-6	0,00			
29	-73	-146	2	0,03	52	1,53	0,000	0,000	4
		Площадка	Цех	Источник	Вклад в д. ПДК	Вклад %			
		0	8	6074	0,03	94,54			
		0	10	88	1,0e-3	3,07			
		0	10	307	4,4e-4	1,29			
		0	10	251	3,7e-4	1,10			
19	-58	262	2	0,03	133	3,03	0,000	0,000	4
		Площадка	Цех	Источник	Вклад в д. ПДК	Вклад %			
		0	8	6074	0,03	99,99			
		0	10	88	3,7e-6	0,01			

Вещество: 0620 Винилбензол (стирол)

№	Коорд Х(м)	Коорд У(м)	Высота (м)	Концентр. (д. ПДК)	Напр. ветра	Скор. ветра	Фон (д. ПДК)	Фон до искл.	Тип точки
3	63	-91	2	0,16	40	0,93	0,000	0,000	3
		Площадка	Цех	Источник	Вклад в д. ПДК	Вклад %			
		0	8	6074	0,16	100,00			
28	19	-74	2	0,14	53	0,93	0,000	0,000	4
		Площадка	Цех	Источник	Вклад в д. ПДК	Вклад %			
		0	8	6074	0,14	100,00			
4	-55	68	2	0,11	96	1,27	0,000	0,000	3
		Площадка	Цех	Источник	Вклад в д. ПДК	Вклад %			
		0	8	6074	0,11	100,00			

30	57	-169	2	0,10	30	1,27	0,000	0,000	4
	Площадка	Цех	Источник	Вклад в д. ПДК		Вклад %			
	0	8	6074	0,10		100,00			
26	-101	79	2	0,08	97	1,73	0,000	0,000	4
	Площадка	Цех	Источник	Вклад в д. ПДК		Вклад %			
	0	8	6074	0,08		100,00			
2	184	-240	2	0,08	359	2,36	0,000	0,000	3
	Площадка	Цех	Источник	Вклад в д. ПДК		Вклад %			
	0	8	6074	0,08		100,00			
6	81	313	2	0,08	160	2,36	0,000	0,000	3
	Площадка	Цех	Источник	Вклад в д. ПДК		Вклад %			
	0	8	6074	0,08		100,00			
5	-77	208	2	0,07	123	2,36	0,000	0,000	3
	Площадка	Цех	Источник	Вклад в д. ПДК		Вклад %			
	0	8	6074	0,07		100,00			
29	-73	-146	2	0,07	53	3,22	0,000	0,000	4
	Площадка	Цех	Источник	Вклад в д. ПДК		Вклад %			
	0	8	6074	0,07		100,00			
19	-58	262	2	0,06	133	3,22	0,000	0,000	4
	Площадка	Цех	Источник	Вклад в д. ПДК		Вклад %			
	0	8	6074	0,06		100,00			

Вещество: 0621 Толуол (метилбензол)

№	Коорд X(м)	Коорд Y(м)	Высота (м)	Концентр. (д. ПДК)	Напр. ветра	Скор. ветра	Фон (д. ПДК)	Фон до искл.	Тип точки
3	63	-91	2	0,06	40	0,93	0,000	0,000	3
	Площадка	Цех	Источник	Вклад в д. ПДК		Вклад %			
	0	8	6074	0,06		100,00			
28	19	-74	2	0,05	53	0,93	0,000	0,000	4
	Площадка	Цех	Источник	Вклад в д. ПДК		Вклад %			
	0	8	6074	0,05		100,00			
4	-55	68	2	0,04	96	1,27	0,000	0,000	3
	Площадка	Цех	Источник	Вклад в д. ПДК		Вклад %			
	0	8	6074	0,04		100,00			
30	57	-169	2	0,04	30	1,27	0,000	0,000	4
	Площадка	Цех	Источник	Вклад в д. ПДК		Вклад %			
	0	8	6074	0,04		100,00			
26	-101	79	2	0,03	97	1,73	0,000	0,000	4
	Площадка	Цех	Источник	Вклад в д. ПДК		Вклад %			
	0	8	6074	0,03		100,00			
2	184	-240	2	0,03	359	2,36	0,000	0,000	3
	Площадка	Цех	Источник	Вклад в д. ПДК		Вклад %			
	0	8	6074	0,03		100,00			
6	81	313	2	0,03	160	2,36	0,000	0,000	3
	Площадка	Цех	Источник	Вклад в д. ПДК		Вклад %			
	0	8	6074	0,03		100,00			
5	-77	208	2	0,03	123	2,36	0,000	0,000	3
	Площадка	Цех	Источник	Вклад в д. ПДК		Вклад %			
	0	8	6074	0,03		100,00			
29	-73	-146	2	0,02	53	3,22	0,000	0,000	4
	Площадка	Цех	Источник	Вклад в д. ПДК		Вклад %			
	0	8	6074	0,02		100,00			
19	-58	262	2	0,02	133	3,22	0,000	0,000	4
	Площадка	Цех	Источник	Вклад в д. ПДК		Вклад %			
	0	8	6074	0,02		100,00			

Вещество: 0655 Углеводороды ароматические

№	Коорд X(м)	Коорд Y(м)	Высота (м)	Концентр. (д. ПДК)	Напр. ветра	Скор. ветра	Фон (д. ПДК)	Фон до искл.	Тип точки
3	63	-91	2	0,04	39	0,77	0,000	0,000	3
	Площадка	Цех	Источник	Вклад в д. ПДК		Вклад %			
	0	8	6074	0,04		94,24			
	0	10	88	1,1e-3		2,69			
	0	10	307	6,9e-4		1,61			
	0	10	251	6,2e-4		1,45			
28	19	-74	2	0,04	53	1,09	0,000	0,000	4
	Площадка	Цех	Источник	Вклад в д. ПДК		Вклад %			
	0	8	6074	0,03		97,53			
	0	10	88	5,2e-4		1,47			
	0	10	307	2,0e-4		0,56			
	0	10	251	1,6e-4		0,45			
30	57	-169	2	0,03	29	1,09	0,000	0,000	4
	Площадка	Цех	Источник	Вклад в д. ПДК		Вклад %			
	0	8	6074	0,02		90,00			
	0	10	88	1,2e-3		4,27			
	0	10	307	8,1e-4		2,98			
	0	10	251	7,5e-4		2,75			
4	-55	68	2	0,03	96	1,09	0,000	0,000	3
	Площадка	Цех	Источник	Вклад в д. ПДК		Вклад %			
	0	8	6074	0,03		99,85			
	0	10	88	4,0e-5		0,15			
2	184	-240	2	0,02	359	2,15	0,000	0,000	3
	Площадка	Цех	Источник	Вклад в д. ПДК		Вклад %			
	0	8	6074	0,02		86,48			
	0	10	88	1,2e-3		5,57			
	0	10	251	9,0e-4		4,02			
	0	10	307	8,7e-4		3,92			
26	-101	79	2	0,02	97	2,15	0,000	0,000	4
	Площадка	Цех	Источник	Вклад в д. ПДК		Вклад %			
	0	8	6074	0,02		99,96			
	0	10	88	6,9e-6		0,04			
6	81	313	2	0,02	159	1,09	0,000	0,000	3
	Площадка	Цех	Источник	Вклад в д. ПДК		Вклад %			
	0	8	6074	0,02		94,56			
	0	10	88	1,1e-3		5,44			
5	-77	208	2	0,02	123	3,03	0,000	0,000	3
	Площадка	Цех	Источник	Вклад в д. ПДК		Вклад %			
	0	8	6074	0,02		100,00			
29	-73	-146	2	0,02	52	1,53	0,000	0,000	4
	Площадка	Цех	Источник	Вклад в д. ПДК		Вклад %			
	0	8	6074	0,02		94,55			
	0	10	88	5,2e-4		3,07			
	0	10	307	2,2e-4		1,29			
	0	10	251	1,9e-4		1,09			
19	-58	262	2	0,02	133	3,03	0,000	0,000	4
	Площадка	Цех	Источник	Вклад в д. ПДК		Вклад %			
	0	8	6074	0,02		99,99			
	0	10	88	1,8e-6		0,01			

Вещество: 1042 Бутан-1-ол (бутиловый спирт)

№	Коорд Х(м)	Коорд У(м)	Высота (м)	Концентр. (д. ПДК)	Напр. ветра	Скор. ветра	Фон (д. ПДК)	Фон до искл.	Тип точки
3	63	-91	2	0,08	40	1,06	0,000	0,000	3
	Площадка	Цех	Источник	Вклад в д. ПДК	Вклад %				
	0	8	6074	0,08	97,68				
	0	10	88	9,5e-4	1,12				
	0	10	307	5,5e-4	0,64				
	0	10	251	4,8e-4	0,56				
28	19	-74	2	0,07	53	1,06	0,000	0,000	4
	Площадка	Цех	Источник	Вклад в д. ПДК	Вклад %				
	0	8	6074	0,07	98,72				
	0	10	88	5,4e-4	0,75				
	0	10	307	2,1e-4	0,29				
	0	10	251	1,7e-4	0,24				
4	-55	68	2	0,05	96	1,06	0,000	0,000	3
	Площадка	Цех	Источник	Вклад в д. ПДК	Вклад %				
	0	8	6074	0,05	99,91				
	0	10	88	4,5e-5	0,08				
30	57	-169	2	0,05	29	1,06	0,000	0,000	4
	Площадка	Цех	Источник	Вклад в д. ПДК	Вклад %				
	0	8	6074	0,05	94,84				
	0	10	88	1,2e-3	2,20				
	0	10	307	8,1e-4	1,54				
	0	10	251	7,4e-4	1,42				
2	184	-240	2	0,04	359	2,12	0,000	0,000	3
	Площадка	Цех	Источник	Вклад в д. ПДК	Вклад %				
	0	8	6074	0,04	92,88				
	0	10	88	1,2e-3	2,94				
	0	10	251	9,0e-4	2,12				
	0	10	307	8,8e-4	2,07				
26	-101	79	2	0,04	97	2,12	0,000	0,000	4
	Площадка	Цех	Источник	Вклад в д. ПДК	Вклад %				
	0	8	6074	0,04	99,98				
	0	10	88	7,7e-6	0,02				
6	81	313	2	0,04	160	1,49	0,000	0,000	3
	Площадка	Цех	Источник	Вклад в д. ПДК	Вклад %				
	0	8	6074	0,04	98,84				
	0	10	88	4,5e-4	1,16				
5	-77	208	2	0,04	123	2,99	0,000	0,000	3
	Площадка	Цех	Источник	Вклад в д. ПДК	Вклад %				
	0	8	6074	0,04	100,00				
29	-73	-146	2	0,03	53	2,99	0,000	0,000	4
	Площадка	Цех	Источник	Вклад в д. ПДК	Вклад %				
	0	8	6074	0,03	99,37				
	0	10	88	1,6e-4	0,45				
	0	10	307	3,6e-5	0,10				
	0	10	251	2,6e-5	0,07				
19	-58	262	2	0,03	133	2,99	0,000	0,000	4
	Площадка	Цех	Источник	Вклад в д. ПДК	Вклад %				
	0	8	6074	0,03	99,99				
	0	10	88	2,0e-6	0,01				

Вещество: 1048 2-Метилпропан-1-ол (изобутиловый спирт)

№	Коорд Х(м)	Коорд У(м)	Высота (м)	Концентр. (д. ПДК)	Напр. ветра	Скор. ветра	Фон (д. ПДК)	Фон до искл.	Тип точки
6	81	313	2	0,01	101	1,07	0,000	0,000	3
	Площадка	Цех	Источник	Вклад в д. ПДК	Вклад %				
	0	10	307	7,4e-3	51,39				
	0	10	251	7,0e-3	48,52				
	0	10	88	1,3e-5	0,09				
7	12	443	2	7,2e-3	130	1,07	0,000	0,000	3
	Площадка	Цех	Источник	Вклад в д. ПДК	Вклад %				
	0	10	307	3,1e-3	43,16				
	0	10	251	3,1e-3	42,78				
	0	10	88	1,0e-3	14,06				
9	296	575	2	6,6e-3	196	1,90	0,000	0,000	3
	Площадка	Цех	Источник	Вклад в д. ПДК	Вклад %				
	0	10	251	2,6e-3	39,47				
	0	10	307	2,6e-3	38,99				
	0	10	88	1,4e-3	21,54				
8	104	559	2	6,5e-3	159	1,43	0,000	0,000	3
	Площадка	Цех	Источник	Вклад в д. ПДК	Вклад %				
	0	10	251	2,7e-3	41,25				
	0	10	307	2,6e-3	40,34				
	0	10	88	1,2e-3	18,41				
19	-58	262	2	6,4e-3	88	1,07	0,000	0,000	4
	Площадка	Цех	Источник	Вклад в д. ПДК	Вклад %				
	0	10	307	2,8e-3	43,98				
	0	10	251	2,7e-3	41,84				
	0	10	88	9,0e-4	14,17				
18	-59	373	2	6,0e-3	110	1,07	0,000	0,000	4
	Площадка	Цех	Источник	Вклад в д. ПДК	Вклад %				
	0	10	307	2,6e-3	43,18				
	0	10	251	2,5e-3	42,30				
	0	10	88	8,7e-4	14,52				
5	-77	208	2	5,8e-3	79	1,07	0,000	0,000	3
	Площадка	Цех	Источник	Вклад в д. ПДК	Вклад %				
	0	10	307	2,4e-3	40,38				
	0	10	251	2,2e-3	38,04				
	0	10	88	1,3e-3	21,58				
17	-59	466	2	5,2e-3	126	1,43	0,000	0,000	4
	Площадка	Цех	Источник	Вклад в д. ПДК	Вклад %				
	0	10	251	2,2e-3	41,64				
	0	10	307	2,2e-3	41,53				
	0	10	88	8,7e-4	16,83				
28	19	-74	2	5,0e-3	30	1,90	0,000	0,000	4
	Площадка	Цех	Источник	Вклад в д. ПДК	Вклад %				
	0	10	88	1,9e-3	38,52				
	0	10	307	1,6e-3	31,33				
	0	10	251	1,5e-3	30,15				
26	-101	79	2	4,8e-3	61	1,43	0,000	0,000	4
	Площадка	Цех	Источник	Вклад в д. ПДК	Вклад %				
	0	10	307	1,7e-3	34,48				
	0	10	88	1,6e-3	32,94				
	0	10	251	1,6e-3	32,58				

Вещество: 1119 2-Этоксизтанол (этиловый эфирэтиленгликоля, этилцеллозольв)

№	Коорд Х(м)	Коорд У(м)	Высота (м)	Концентр. (д. ПДК)	Напр. ветра	Скор. ветра	Фон (д. ПДК)	Фон до искл.	Тип точки
3	63	-91	2	6,3e-3	40	0,93	0,000	0,000	3
	Площадка 0	Цех 8	Источник 6074	Вклад в д. ПДК 6,3e-3	Вклад % 100,00				
28	19	-74	2	5,3e-3	53	0,93	0,000	0,000	4
	Площадка 0	Цех 8	Источник 6074	Вклад в д. ПДК 5,3e-3	Вклад % 100,00				
4	-55	68	2	4,1e-3	96	1,27	0,000	0,000	3
	Площадка 0	Цех 8	Источник 6074	Вклад в д. ПДК 4,1e-3	Вклад % 100,00				
30	57	-169	2	3,8e-3	30	1,27	0,000	0,000	4
	Площадка 0	Цех 8	Источник 6074	Вклад в д. ПДК 3,8e-3	Вклад % 100,00				
26	-101	79	2	3,0e-3	97	1,73	0,000	0,000	4
	Площадка 0	Цех 8	Источник 6074	Вклад в д. ПДК 3,0e-3	Вклад % 100,00				
2	184	-240	2	3,0e-3	359	2,36	0,000	0,000	3
	Площадка 0	Цех 8	Источник 6074	Вклад в д. ПДК 3,0e-3	Вклад % 100,00				
6	81	313	2	3,0e-3	160	2,36	0,000	0,000	3
	Площадка 0	Цех 8	Источник 6074	Вклад в д. ПДК 3,0e-3	Вклад % 100,00				
5	-77	208	2	2,7e-3	123	2,36	0,000	0,000	3
	Площадка 0	Цех 8	Источник 6074	Вклад в д. ПДК 2,7e-3	Вклад % 100,00				
29	-73	-146	2	2,6e-3	53	3,22	0,000	0,000	4
	Площадка 0	Цех 8	Источник 6074	Вклад в д. ПДК 2,6e-3	Вклад % 100,00				
19	-58	262	2	2,5e-3	133	3,22	0,000	0,000	4
	Площадка 0	Цех 8	Источник 6074	Вклад в д. ПДК 2,5e-3	Вклад % 100,00				

Вещество: 1210 Бутилацетат (уксусной кислоты бутиловый эфир)

№	Коорд Х(м)	Коорд У(м)	Высота (м)	Концентр. (д. ПДК)	Напр. ветра	Скор. ветра	Фон (д. ПДК)	Фон до искл.	Тип точки
3	63	-91	2	0,07	40	0,93	0,000	0,000	3
	Площадка 0	Цех 8	Источник 6074	Вклад в д. ПДК 0,07	Вклад % 100,00				
28	19	-74	2	0,06	53	0,93	0,000	0,000	4
	Площадка 0	Цех 8	Источник 6074	Вклад в д. ПДК 0,06	Вклад % 100,00				
4	-55	68	2	0,05	96	1,27	0,000	0,000	3
	Площадка 0	Цех 8	Источник 6074	Вклад в д. ПДК 0,05	Вклад % 100,00				
30	57	-169	2	0,04	30	1,27	0,000	0,000	4
	Площадка 0	Цех 8	Источник 6074	Вклад в д. ПДК 0,04	Вклад % 100,00				
26	-101	79	2	0,03	97	1,73	0,000	0,000	4
	Площадка 0	Цех 8	Источник 6074	Вклад в д. ПДК 0,03	Вклад % 100,00				
2	184	-240	2	0,03	359	2,36	0,000	0,000	3
	Площадка 0	Цех 8	Источник 6074	Вклад в д. ПДК 0,03	Вклад % 100,00				
6	81	313	2	0,03	160	2,36	0,000	0,000	3
	Площадка 0	Цех 8	Источник 6074	Вклад в д. ПДК 0,03	Вклад % 100,00				

5	-77	208	2	0,03	123	2,36	0,000	0,000	3
	Площадка 0	Цех 8	Источник 6074	Вклад в д. ПДК 0,03	Вклад % 100,00				
29	-73	-146	2	0,03	53	3,22	0,000	0,000	4
	Площадка 0	Цех 8	Источник 6074	Вклад в д. ПДК 0,03	Вклад % 100,00				
19	-58	262	2	0,03	133	3,22	0,000	0,000	4
	Площадка 0	Цех 8	Источник 6074	Вклад в д. ПДК 0,03	Вклад % 100,00				

Вещество: 1401 Пропан-2-он (ацетон)

№	Коорд Х(м)	Коорд У(м)	Высота (м)	Концентр. (д. ПДК)	Напр. ветра	Скор. ветра	Фон (д. ПДК)	Фон до искл.	Тип точки
3	63	-91	2	0,04	40	0,93	0,000	0,000	3
	Площадка 0	Цех 8	Источник 6074	Вклад в д. ПДК 0,04	Вклад % 100,00				
28	19	-74	2	0,04	53	0,93	0,000	0,000	4
	Площадка 0	Цех 8	Источник 6074	Вклад в д. ПДК 0,04	Вклад % 100,00				
4	-55	68	2	0,03	96	1,27	0,000	0,000	3
	Площадка 0	Цех 8	Источник 6074	Вклад в д. ПДК 0,03	Вклад % 100,00				
30	57	-169	2	0,03	30	1,27	0,000	0,000	4
	Площадка 0	Цех 8	Источник 6074	Вклад в д. ПДК 0,03	Вклад % 100,00				
26	-101	79	2	0,02	97	1,73	0,000	0,000	4
	Площадка 0	Цех 8	Источник 6074	Вклад в д. ПДК 0,02	Вклад % 100,00				
2	184	-240	2	0,02	359	2,36	0,000	0,000	3
	Площадка 0	Цех 8	Источник 6074	Вклад в д. ПДК 0,02	Вклад % 100,00				
6	81	313	2	0,02	160	2,36	0,000	0,000	3
	Площадка 0	Цех 8	Источник 6074	Вклад в д. ПДК 0,02	Вклад % 100,00				
5	-77	208	2	0,02	123	2,36	0,000	0,000	3
	Площадка 0	Цех 8	Источник 6074	Вклад в д. ПДК 0,02	Вклад % 100,00				
29	-73	-146	2	0,02	53	3,22	0,000	0,000	4
	Площадка 0	Цех 8	Источник 6074	Вклад в д. ПДК 0,02	Вклад % 100,00				
19	-58	262	2	0,02	133	3,22	0,000	0,000	4
	Площадка 0	Цех 8	Источник 6074	Вклад в д. ПДК 0,02	Вклад % 100,00				

Вещество: 1411 Циклогексанон

№	Коорд Х(м)	Коорд У(м)	Высота (м)	Концентр. (д. ПДК)	Напр. ветра	Скор. ветра	Фон (д. ПДК)	Фон до искл.	Тип точки
3	63	-91	2	0,16	40	0,93	0,000	0,000	3
	Площадка 0	Цех 8	Источник 6074	Вклад в д. ПДК 0,16	Вклад % 100,00				
28	19	-74	2	0,13	53	0,93	0,000	0,000	4
	Площадка 0	Цех 8	Источник 6074	Вклад в д. ПДК 0,13	Вклад % 100,00				
4	-55	68	2	0,10	96	1,27	0,000	0,000	3
	Площадка 0	Цех 8	Источник 6074	Вклад в д. ПДК 0,10	Вклад % 100,00				
30	57	-169	2	0,10	30	1,27	0,000	0,000	4
	Площадка 0	Цех 8	Источник 6074	Вклад в д. ПДК 0,10	Вклад % 100,00				

26	-101	79	2	0,08	97	1,73	0,000	0,000	4
	Площадка	Цех	Источник	Вклад в д. ПДК	Вклад %				
	0	8	6074	0,08	100,00				
2	184	-240	2	0,08	359	2,36	0,000	0,000	3
	Площадка	Цех	Источник	Вклад в д. ПДК	Вклад %				
	0	8	6074	0,08	100,00				
6	81	313	2	0,07	160	2,36	0,000	0,000	3
	Площадка	Цех	Источник	Вклад в д. ПДК	Вклад %				
	0	8	6074	0,07	100,00				
5	-77	208	2	0,07	123	2,36	0,000	0,000	3
	Площадка	Цех	Источник	Вклад в д. ПДК	Вклад %				
	0	8	6074	0,07	100,00				
29	-73	-146	2	0,07	53	3,22	0,000	0,000	4
	Площадка	Цех	Источник	Вклад в д. ПДК	Вклад %				
	0	8	6074	0,07	100,00				
19	-58	262	2	0,06	133	3,22	0,000	0,000	4
	Площадка	Цех	Источник	Вклад в д. ПДК	Вклад %				
	0	8	6074	0,06	100,00				

Вещество: 2735 Масло минеральное нефтяное (веретенное, машинное и др.)

№	Коорд X(м)	Коорд Y(м)	Высота (м)	Концентр. (д. ПДК)	Напр. ветра	Скор. ветра	Фон (д. ПДК)	Фон до искл.	Тип точки
4	-55	68	2	0,46	78	1,08	0,000	0,000	3
	Площадка	Цех	Источник	Вклад в д. ПДК	Вклад %				
	0	1	135	0,07	14,26				
	0	1	164	0,06	12,92				
	0	1	165	0,06	12,54				
	0	1	131	0,06	12,05				
	0	1	163	0,04	7,97				
26	-101	79	2	0,42	83	1,08	0,000	0,000	4
	Площадка	Цех	Источник	Вклад в д. ПДК	Вклад %				
	0	1	135	0,06	14,83				
	0	1	164	0,06	13,73				
	0	1	165	0,05	12,28				
	0	1	131	0,05	11,56				
	0	1	163	0,04	8,85				
28	19	-74	2	0,41	23	1,08	0,000	0,000	4
	Площадка	Цех	Источник	Вклад в д. ПДК	Вклад %				
	0	1	135	0,08	20,32				
	0	1	164	0,06	14,05				
	0	1	131	0,05	11,57				
	0	1	163	0,04	10,98				
	0	1	165	0,04	10,91				
3	63	-91	2	0,39	8	1,08	0,000	0,000	3
	Площадка	Цех	Источник	Вклад в д. ПДК	Вклад %				
	0	1	135	0,08	20,62				
	0	1	164	0,06	14,79				
	0	1	165	0,04	11,34				
	0	1	131	0,04	11,06				
	0	1	163	0,04	10,85				
5	-77	208	2	0,37	121	1,08	0,000	0,000	3
	Площадка	Цех	Источник	Вклад в д. ПДК	Вклад %				
	0	1	164	0,06	16,43				
	0	1	135	0,05	14,92				
	0	1	131	0,05	12,40				
	0	1	165	0,04	12,09				
	0	1	163	0,03	9,49				

6	81	313	2	0,36	176	1,08	0,000	0,000	3
	Площадка	Цех	Источник	Вклад в д. ПДК	Вклад %				
	0	1	135	0,06	17,49				
	0	1	164	0,06	16,09				
	0	1	163	0,05	13,08				
	0	1	131	0,05	12,51				
	0	1	165	0,04	10,70				
19	-58	262	2	0,34	136	1,08	0,000	0,000	4
	Площадка	Цех	Источник	Вклад в д. ПДК	Вклад %				
	0	1	164	0,06	16,79				
	0	1	135	0,06	16,41				
	0	1	131	0,04	12,32				
	0	1	165	0,04	11,94				
	0	1	163	0,04	10,36				
27	-132	-58	2	0,34	55	1,08	0,000	0,000	4
	Площадка	Цех	Источник	Вклад в д. ПДК	Вклад %				
	0	1	135	0,06	19,06				
	0	1	164	0,05	13,42				
	0	1	165	0,04	11,75				
	0	1	131	0,04	10,93				
	0	1	163	0,03	9,63				
25	-195	94	2	0,33	88	1,44	0,000	0,000	4
	Площадка	Цех	Источник	Вклад в д. ПДК	Вклад %				
	0	1	135	0,05	16,42				
	0	1	164	0,05	14,19				
	0	1	165	0,04	12,01				
	0	1	131	0,04	10,94				
	0	1	163	0,03	9,12				
7	12	443	2	0,25	166	1,44	0,000	0,000	3
	Площадка	Цех	Источник	Вклад в д. ПДК	Вклад %				
	0	1	135	0,05	18,57				
	0	1	164	0,04	16,56				
	0	1	163	0,03	12,70				
	0	1	131	0,03	12,46				
	0	1	165	0,03	11,53				

Вещество: 2754 Углеводороды предельные алифатического ряда C11-C19

№	Коорд X(м)	Коорд Y(м)	Высота (м)	Концентр. (д. ПДК)	Напр. ветра	Скор. ветра	Фон (д. ПДК)	Фон до искл.	Тип точки
19	-58	262	2	0,06	141	0,77	0,000	0,000	4
	Площадка	Цех	Источник	Вклад в д. ПДК	Вклад %				
	0	13	6210	0,04	63,19				
	0	15	249	8,3e-3	14,43				
	0	15	208	8,2e-3	14,36				
	0	16	6208	3,9e-3	6,82				
	0	16	6209	6,0e-4	1,04				
5	-77	208	2	0,05	116	0,54	0,000	0,000	3
	Площадка	Цех	Источник	Вклад в д. ПДК	Вклад %				
	0	13	6210	0,04	75,40				
	0	16	6208	0,01	23,91				
	0	16	6209	2,2e-4	0,41				
	0	15	208	7,8e-5	0,14				
	0	15	249	4,1e-5	0,08				
4	-55	68	2	0,04	47	0,77	0,000	0,000	3
	Площадка	Цех	Источник	Вклад в д. ПДК	Вклад %				
	0	13	6210	0,04	99,45				
	0	16	6208	1,6e-4	0,38				
	0	13	159	2,9e-5	0,07				
	0	15	249	2,5e-5	0,06				
	0	15	208	1,9e-5	0,04				

26	-101	79	2	0,03	59	0,77	0,000	0,000	4
	Площадка	Цех	Источник	Вклад в д. ПДК	Вклад %				
	0	13	6210	0,03	94,72				
	0	16	6208	1,6e-3	4,77				
	0	15	249	7,2e-5	0,22				
	0	15	208	6,4e-5	0,19				
	0	13	159	3,4e-5	0,10				

6	81	313	2	0,03	197	0,77	0,000	0,000	3
	Площадка	Цех	Источник	Вклад в д. ПДК	Вклад %				
	0	13	6210	0,03	94,82				
	0	16	6208	1,3e-3	3,90				
	0	16	6209	2,1e-4	0,66				
	0	13	159	7,1e-5	0,22				
	0	15	249	6,6e-5	0,21				

21	-173	261	2	0,03	118	0,77	0,000	0,000	4
	Площадка	Цех	Источник	Вклад в д. ПДК	Вклад %				
	0	13	6210	0,02	63,82				
	0	16	6208	7,8e-3	28,95				
	0	15	208	8,9e-4	3,32				
	0	15	249	7,8e-4	2,91				
	0	16	6209	2,3e-4	0,86				

18	-59	373	2	0,02	160	0,77	0,000	0,000	4
	Площадка	Цех	Источник	Вклад в д. ПДК	Вклад %				
	0	13	6210	0,02	72,36				
	0	16	6208	3,6e-3	15,82				
	0	15	249	1,1e-3	4,93				
	0	15	208	1,0e-3	4,53				
	0	16	6209	4,7e-4	2,08				

25	-195	94	2	0,02	71	0,77	0,000	0,000	4
	Площадка	Цех	Источник	Вклад в д. ПДК	Вклад %				
	0	13	6210	0,02	71,87				
	0	16	6208	5,6e-3	25,29				
	0	15	208	3,1e-4	1,37				
	0	15	249	2,9e-4	1,32				
	0	13	159	3,2e-5	0,15				

3	63	-91	2	0,02	352	1,08	0,000	0,000	3
	Площадка	Цех	Источник	Вклад в д. ПДК	Вклад %				
	0	13	6210	0,02	87,58				
	0	16	6208	1,7e-3	9,00				
	0	15	249	3,1e-4	1,66				
	0	15	208	3,0e-4	1,61				
	0	13	159	2,8e-5	0,15				

7	12	443	2	0,02	178	1,08	0,000	0,000	3
	Площадка	Цех	Источник	Вклад в д. ПДК	Вклад %				
	0	13	6210	0,01	79,74				
	0	16	6208	1,9e-3	12,29				
	0	15	249	4,6e-4	2,97				
	0	15	208	4,1e-4	2,69				
	0	16	6209	3,1e-4	2,00				

Вещество: 2902 Твердые частицы (недифференцированная по составу пыль/аэрозоль)

№	Коорд X(м)	Коорд Y(м)	Высота (м)	Концентр. (д. ПДК)	Напр. ветра	Скор. ветра	Фон (д. ПДК)	Фон до искл.	Тип точки
4	-55	68	2	0,26	51	2,06	0,164	0,203	3
	Площадка	Цех	Источник	Вклад в д. ПДК	Вклад %				
	0	10	158	0,09	33,60				
	0	5	78	0,01	4,15				
	0	12	145	7,4e-5	0,03				
	0	5	45	6,6e-5	0,03				
	0	7	207	2,4e-5	0,01				

6	81	313	2	0,26	182	2,06	0,164	0,203	3
	Площадка	Цех	Источник	Вклад в д. ПДК	Вклад %				
	0	10	158	0,10	37,76				

5	-77	208	2	0,26	103	2,06	0,165	0,203	3
	Площадка	Цех	Источник	Вклад в д. ПДК	Вклад %				
	0	10	158	0,09	35,42				
	0	12	145	2,4e-3	0,91				
	0	5	45	1,3e-3	0,48				
	0	7	207	2,4e-6	0,00				

19	-58	262	2	0,26	124	2,06	0,167	0,203	4
	Площадка	Цех	Источник	Вклад в д. ПДК	Вклад %				
	0	10	158	0,09	35,21				
	0	12	145	9,3e-5	0,04				
	0	5	45	1,6e-5	0,01				

26	-101	79	2	0,25	62	2,06	0,170	0,203	4
	Площадка	Цех	Источник	Вклад в д. ПДК	Вклад %				
	0	10	158	0,08	30,19				
	0	5	78	4,9e-3	1,93				
	0	12	145	8,2e-4	0,33				
	0	5	45	7,1e-4	0,28				
	0	7	207	2,1e-5	0,01				

28	19	-74	2	0,24	14	2,06	0,176	0,203	4
	Площадка	Цех	Источник	Вклад в д. ПДК	Вклад %				
	0	10	158	0,06	24,67				
	0	5	78	8,1e-3	3,31				
	0	7	207	2,7e-6	0,00				

18	-59	373	2	0,24	146	2,06	0,178	0,203	4
	Площадка	Цех	Источник	Вклад в д. ПДК	Вклад %				
	0	10	158	0,06	26,05				
	0	12	145	2,4e-6	0,00				

3	63	-91	2	0,24	4	2,06	0,178	0,203	3
	Площадка	Цех	Источник	Вклад в д. ПДК	Вклад %				
	0	10	158	0,06	23,82				
	0	5	78	4,8e-3	1,99				
	0	7	207	1,4e-6	0,00				

25	-195	94	2	0,24	74	2,06	0,179	0,203	4
	Площадка	Цех	Источник	Вклад в д. ПДК	Вклад %				
	0	10	158	0,05	21,99				
	0	12	145	2,8e-3	1,17				
	0	5	78	2,2e-3	0,92				
	0	5	45	2,0e-3	0,84				
	0	7	207	1,1e-5	0,00				

7	12	443	2	0,24	167	2,06	0,182	0,203	3
	Площадка	Цех	Источник	Вклад в д. ПДК	Вклад %				
	0	10	158	0,05	22,63				

Вещество: 2908 Пыль неорганическая содержащая SiO2 менее 70%

№	Коорд X(м)	Коорд Y(м)	Высота (м)	Концентр. (д. ПДК)	Напр. ветра	Скор. ветра	Фон (д. ПДК)	Фон до искл.	Тип точки
6	81	313	2	0,37	133	1,15	0,000	0,000	3
	Площадка	Цех	Источник	Вклад в д. ПДК	Вклад %				
	0	4	32	0,06	15,87				
	0	2	14	0,06	15,59				
	0	4	36	0,04	9,90				
	0	4	161	0,03	9,35				
	0	4	37	0,03	9,05				

19	-58	262	2	0,21	102	1,52	0,000	0,000	4
	Площадка	Цех	Источник	Вклад в д. ПДК	Вклад %				
	0	2	14	0,04	20,09				
	0	4	32	0,03	13,49				

	0	4	36	0,03	12,33					
	0	4	33	0,02	10,77					
	0	4	161	0,01	6,62					
18	-59	373	2	0,18	122	2,00	0,000	0,000	4	
	Площадка	Цех	Источник	Вклад в д. ПДК	Вклад %					
	0	2	14	0,04	24,51					
	0	4	32	0,03	17,69					
	0	4	36	0,02	9,32					
	0	4	33	0,01	8,16					
	0	4	37	0,01	6,68					
5	-77	208	2	0,17	90	1,52	0,000	0,000	3	
	Площадка	Цех	Источник	Вклад в д. ПДК	Вклад %					
	0	2	14	0,03	17,99					
	0	4	36	0,02	12,98					
	0	4	32	0,02	12,92					
	0	4	33	0,02	11,97					
	0	4	161	0,01	6,76					
7	12	443	2	0,17	141	1,52	0,000	0,000	3	
	Площадка	Цех	Источник	Вклад в д. ПДК	Вклад %					
	0	2	14	0,04	22,06					
	0	4	32	0,03	18,59					
	0	4	36	0,01	8,87					
	0	4	37	0,01	8,51					
	0	4	33	0,01	8,34					
4	-55	68	2	0,15	65	0,50	0,000	0,000	3	
	Площадка	Цех	Источник	Вклад в д. ПДК	Вклад %					
	0	2	14	0,03	21,30					
	0	6	206	0,03	20,22					
	0	4	32	0,02	11,20					
	0	4	33	0,01	8,32					
	0	4	36	0,01	8,06					
17	-59	466	2	0,13	134	2,00	0,000	0,000	4	
	Площадка	Цех	Источник	Вклад в д. ПДК	Вклад %					
	0	2	14	0,04	26,25					
	0	4	32	0,02	18,13					
	0	4	36	0,01	8,28					
	0	4	33	0,01	7,68					
	0	4	37	9,8e-3	7,29					
26	-101	79	2	0,13	70	0,50	0,000	0,000	4	
	Площадка	Цех	Источник	Вклад в д. ПДК	Вклад %					
	0	2	14	0,03	23,62					
	0	6	206	0,03	19,02					
	0	4	32	0,02	12,61					
	0	4	33	0,01	7,77					
	0	4	36	0,01	7,74					
21	-173	261	2	0,13	99	2,00	0,000	0,000	4	
	Площадка	Цех	Источник	Вклад в д. ПДК	Вклад %					
	0	2	14	0,03	25,07					
	0	4	32	0,02	13,59					
	0	4	36	0,01	10,45					
	0	4	33	0,01	9,70					
	0	4	161	6,9e-3	5,51					
3	63	-91	2	0,12	31	0,50	0,000	0,000	3	
	Площадка	Цех	Источник	Вклад в д. ПДК	Вклад %					
	0	2	14	0,03	25,31					
	0	6	206	0,03	24,74					
	0	4	32	0,01	11,49					
	0	4	33	7,8e-3	6,41					
	0	4	36	7,0e-3	5,81					

Вещество: 2920 Пыль меховая (шерстяная, пуховая)

№	Коорд X(м)	Коорд Y(м)	Высота (м)	Концентр. (д. ПДК)	Напр. ветра	Скор. ветра	Фон (д. ПДК)	Фон до искл.	Тип точки
6	81	313	2	0,29	145	1,01	0,000	0,000	3
	Площадка	Цех	Источник	Вклад в д. ПДК	Вклад %				
	0	4	170	0,29	100,00				
19	-58	262	2	0,09	94	1,83	0,000	0,000	4
	Площадка	Цех	Источник	Вклад в д. ПДК	Вклад %				
	0	4	170	0,09	100,00				
5	-77	208	2	0,08	79	1,83	0,000	0,000	3
	Площадка	Цех	Источник	Вклад в д. ПДК	Вклад %				
	0	4	170	0,08	100,00				
18	-59	373	2	0,07	124	1,83	0,000	0,000	4
	Площадка	Цех	Источник	Вклад в д. ПДК	Вклад %				
	0	4	170	0,07	100,00				
7	12	443	2	0,07	149	1,83	0,000	0,000	3
	Площадка	Цех	Источник	Вклад в д. ПДК	Вклад %				
	0	4	170	0,07	100,00				
4	-55	68	2	0,06	45	3,31	0,000	0,000	3
	Площадка	Цех	Источник	Вклад в д. ПДК	Вклад %				
	0	4	170	0,06	100,00				
26	-101	79	2	0,05	53	4,46	0,000	0,000	4
	Площадка	Цех	Источник	Вклад в д. ПДК	Вклад %				
	0	4	170	0,05	100,00				
17	-59	466	2	0,05	140	4,46	0,000	0,000	4
	Площадка	Цех	Источник	Вклад в д. ПДК	Вклад %				
	0	4	170	0,05	100,00				
21	-173	261	2	0,05	92	4,46	0,000	0,000	4
	Площадка	Цех	Источник	Вклад в д. ПДК	Вклад %				
	0	4	170	0,05	100,00				
8	104	559	2	0,04	176	6,00	0,000	0,000	3
	Площадка	Цех	Источник	Вклад в д. ПДК	Вклад %				
	0	4	170	0,04	100,00				

Вещество: 2936 Пыль древесная

№	Коорд X(м)	Коорд Y(м)	Высота (м)	Концентр. (д. ПДК)	Напр. ветра	Скор. ветра	Фон (д. ПДК)	Фон до искл.	Тип точки
6	81	313	2	0,15	114	1,68	0,000	0,000	3
	Площадка	Цех	Источник	Вклад в д. ПДК	Вклад %				
	0	8	57	0,15	100,00				
19	-58	262	2	0,08	91	2,17	0,000	0,000	4
	Площадка	Цех	Источник	Вклад в д. ПДК	Вклад %				
	0	8	57	0,08	100,00				
7	12	443	2	0,08	133	2,17	0,000	0,000	3
	Площадка	Цех	Источник	Вклад в д. ПДК	Вклад %				
	0	8	57	0,08	100,00				
5	-77	208	2	0,07	81	2,17	0,000	0,000	3
	Площадка	Цех	Источник	Вклад в д. ПДК	Вклад %				
	0	8	57	0,07	100,00				
18	-59	373	2	0,07	113	2,17	0,000	0,000	4
	Площадка	Цех	Источник	Вклад в д. ПДК	Вклад %				
	0	8	57	0,07	100,00				
8	104	559	2	0,06	160	2,17	0,000	0,000	3
	Площадка	Цех	Источник	Вклад в д. ПДК	Вклад %				
	0	8	57	0,06	100,00				
4	-55	68	2	0,06	55	2,17	0,000	0,000	3
	Площадка	Цех	Источник	Вклад в д. ПДК	Вклад %				
	0	8	57	0,06	100,00				

17	-59	466	2	0,06	128	2,17	0,000	0,000	4
	Площадка	Цех	Источник	Вклад в д. ПДК		Вклад %			
	0	8	57	0,06		100,00			
26	-101	79	2	0,05	61	2,17	0,000	0,000	4
	Площадка	Цех	Источник	Вклад в д. ПДК		Вклад %			
	0	8	57	0,05		100,00			
28	19	-74	2	0,05	31	2,17	0,000	0,000	4
	Площадка	Цех	Источник	Вклад в д. ПДК		Вклад %			
	0	8	57	0,05		100,00			

Вещество: 3132 триНатрий фосфат (натрий ортофосфат)

№	Коорд Х(м)	Коорд У(м)	Высота (м)	Концентр. (д. ПДК)	Напр. ветра	Скор. ветра	Фон (д. ПДК)	Фон до искл.	Тип точки
4	-55	68	2	0,16	71	1,23	0,000	0,000	3
	Площадка	Цех	Источник	Вклад в д. ПДК		Вклад %			
	0	1	101	0,04		24,05			
	0	1	98	0,04		23,36			
	0	1	2	0,03		19,35			
	0	1	95	0,03		18,46			
	0	1	188	0,01		7,39			
26	-101	79	2	0,13	79	1,23	0,000	0,000	4
	Площадка	Цех	Источник	Вклад в д. ПДК		Вклад %			
	0	1	101	0,03		23,42			
	0	1	98	0,03		22,94			
	0	1	2	0,02		19,16			
	0	1	95	0,02		18,28			
	0	1	188	8,8e-3		6,97			
5	-77	208	2	0,12	119	1,23	0,000	0,000	3
	Площадка	Цех	Источник	Вклад в д. ПДК		Вклад %			
	0	1	2	0,03		20,86			
	0	1	101	0,02		19,72			
	0	1	95	0,02		19,60			
	0	1	98	0,02		17,78			
	0	1	188	9,8e-3		7,96			
6	81	313	2	0,12	180	1,23	0,000	0,000	3
	Площадка	Цех	Источник	Вклад в д. ПДК		Вклад %			
	0	1	2	0,03		22,97			
	0	1	95	0,03		22,69			
	0	1	101	0,02		19,87			
	0	1	98	0,02		18,81			
	0	1	189	9,4e-3		8,17			
28	19	-74	2	0,11	17	1,23	0,000	0,000	4
	Площадка	Цех	Источник	Вклад в д. ПДК		Вклад %			
	0	1	98	0,03		24,23			
	0	1	101	0,03		24,10			
	0	1	2	0,02		19,77			
	0	1	95	0,02		19,03			
	0	1	188	7,6e-3		6,69			
19	-58	262	2	0,11	135	1,23	0,000	0,000	4
	Площадка	Цех	Источник	Вклад в д. ПДК		Вклад %			
	0	1	2	0,02		22,03			
	0	1	95	0,02		21,03			
	0	1	101	0,02		19,58			
	0	1	98	0,02		17,88			
	0	1	188	8,6e-3		7,82			
3	63	-91	2	0,11	4	1,23	0,000	0,000	3
	Площадка	Цех	Источник	Вклад в д. ПДК		Вклад %			
	0	1	101	0,03		23,92			
	0	1	98	0,03		23,72			

	0	1	2	0,02	20,15				
	0	1	95	0,02	19,26				
	0	1	188	7,1e-3	6,72				
25	-195	94	2	0,08	86	1,60	0,000	0,000	4
	Площадка	Цех	Источник	Вклад в д. ПДК		Вклад %			
	0	1	101	0,02	22,50				
	0	1	98	0,02	22,19				
	0	1	2	0,02	19,12				
	0	1	95	0,01	18,36				
	0	1	188	5,2e-3	6,55				
27	-132	-58	2	0,08	50	1,60	0,000	0,000	4
	Площадка	Цех	Источник	Вклад в д. ПДК		Вклад %			
	0	1	98	0,02	23,98				
	0	1	101	0,02	23,73				
	0	1	2	0,02	19,94				
	0	1	95	0,02	19,46				
	0	1	188	5,2e-3	6,58				
7	12	443	2	0,06	168	1,60	0,000	0,000	3
	Площадка	Цех	Источник	Вклад в д. ПДК		Вклад %			
	0	1	2	0,01	22,63				
	0	1	95	0,01	22,48				
	0	1	101	0,01	20,60				
	0	1	98	0,01	19,81				
	0	1	189	4,2e-3	7,11				

Вещество: 6008 Азота диоксид, серы диоксид

№	Коорд Х(м)	Коорд У(м)	Высота (м)	Концентр. (д. ПДК)	Напр. ветра	Скор. ветра	Фон (д. ПДК)	Фон до искл.	Тип точки
5	-77	208	2	0,31	109	0,91	0,000	0,000	3
	Площадка	Цех	Источник	Вклад в д. ПДК		Вклад %			
	0	13	6210	0,12		39,13			
	1	0	1	0,06		20,28			
	0	10	158	0,03		8,77			
	0	16	6208	0,02		5,56			
	0	1	137	0,02		4,93			
26	-101	79	2	0,26	70	0,91	0,000	0,000	4
	Площадка	Цех	Источник	Вклад в д. ПДК		Вклад %			
	0	13	6210	0,08		31,52			
	1	0	1	0,04		13,80			
	0	10	158	0,02		9,13			
	0	4	161	0,02		7,29			
	0	10	250	0,01		5,06			
4	-55	68	2	0,25	60	0,66	0,000	0,000	3
	Площадка	Цех	Источник	Вклад в д. ПДК		Вклад %			
	0	13	6210	0,10		40,02			
	1	0	1	0,02		9,49			
	0	4	161	0,02		9,46			
	0	10	250	0,02		7,67			
	0	10	158	0,02		7,26			
25	-195	94	2	0,24	78	1,24	0,000	0,000	4
	Площадка	Цех	Источник	Вклад в д. ПДК		Вклад %			
	0	13	6210	0,05		21,70			
	1	0	1	0,04		15,54			
	0	10	158	0,03		11,56			
	0	10	61	0,02		10,29			
	0	4	161	0,01		5,75			
19	-58	262	2	0,23	129	0,91	0,000	0,000	4
	Площадка	Цех	Источник	Вклад в д. ПДК		Вклад %			
	0	13	6210	0,09		40,61			
	1	0	1	0,05		20,09			

	0	10	158	0,03	12,03				
	0	1	137	0,02	9,20				
	0	1	139	0,01	5,34				
21	-173	261	2	0,22	109	1,24	0,000	0,000	4
	Площадка	Цех	Источник	Вклад в д. ПДК	Вклад %				
	1	0	1	0,05	22,82				
	0	13	6210	0,04	20,07				
	0	10	158	0,03	13,70				
	0	10	61	0,01	6,09				
	0	10	6075	0,01	5,18				
27	-132	-58	2	0,20	56	1,24	0,000	0,000	4
	Площадка	Цех	Источник	Вклад в д. ПДК	Вклад %				
	1	0	1	0,04	21,17				
	0	10	61	0,03	12,47				
	0	1	137	0,02	10,46				
	0	13	6210	0,01	7,30				
	0	10	158	0,01	6,63				
3	63	-91	2	0,19	31	0,91	0,000	0,000	3
	Площадка	Цех	Источник	Вклад в д. ПДК	Вклад %				
	1	0	1	0,07	33,42				
	0	10	6075	0,02	9,37				
	0	10	250	0,02	7,79				
	0	4	161	0,01	7,25				
	0	1	137	0,01	7,11				
9	296	575	2	0,18	194	1,70	0,000	0,000	3
	Площадка	Цех	Источник	Вклад в д. ПДК	Вклад %				
	1	0	1	0,04	22,70				
	0	10	250	0,04	22,23				
	0	10	61	0,04	20,57				
	0	4	161	0,02	9,19				
	0	1	137	9,8e-3	5,50				
12	769	270	2	0,17	260	1,70	0,000	0,000	3
	Площадка	Цех	Источник	Вклад в д. ПДК	Вклад %				
	0	10	61	0,03	17,88				
	1	0	1	0,03	17,65				
	0	12	149	0,02	10,11				
	0	12	150	0,02	8,80				
	0	10	158	0,01	6,86				

Вещество: 6009 Азота диоксид, серы диоксид, углерода оксид, фенол

№	Коорд Х(м)	Коорд У(м)	Высота (м)	Концентр. (д. ПДК)	Напр. ветра	Скор. ветра	Фон (д. ПДК)	Фон до искл.	Тип точки
5	-77	208	2	0,46	112	0,89	0,000	0,000	3
	Площадка	Цех	Источник	Вклад в д. ПДК	Вклад %				
	0	13	6210	0,19	41,36				
	1	0	1	0,06	13,30				
	0	16	6208	0,04	8,20				
	0	1	64	0,04	8,13				
	0	1	137	0,03	6,83				
26	-101	79	2	0,35	71	0,89	0,000	0,000	4
	Площадка	Цех	Источник	Вклад в д. ПДК	Вклад %				
	0	13	6210	0,12	32,58				
	1	0	1	0,04	11,17				
	0	10	158	0,03	7,57				
	0	1	64	0,02	6,57				
	0	10	250	0,02	5,93				
19	-58	262	2	0,35	131	0,89	0,000	0,000	4
	Площадка	Цех	Источник	Вклад в д. ПДК	Вклад %				
	0	13	6210	0,15	42,44				
	1	0	1	0,04	11,80				

	0	1	137	0,04	10,73				
	0	1	139	0,03	9,94				
	0	1	64	0,03	9,23				
4	-55	68	2	0,34	62	0,65	0,000	0,000	3
	Площадка	Цех	Источник	Вклад в д. ПДК	Вклад %				
	0	13	6210	0,13	38,25				
	0	10	250	0,03	8,66				
	1	0	1	0,03	8,27				
	0	1	64	0,02	7,33				
	0	4	161	0,02	6,57				
25	-195	94	2	0,32	79	1,23	0,000	0,000	4
	Площадка	Цех	Источник	Вклад в д. ПДК	Вклад %				
	0	13	6210	0,07	23,52				
	1	0	1	0,04	12,81				
	0	10	158	0,03	10,01				
	0	10	61	0,02	7,70				
	0	1	137	0,02	6,48				
21	-173	261	2	0,30	112	1,23	0,000	0,000	4
	Площадка	Цех	Источник	Вклад в д. ПДК	Вклад %				
	0	13	6210	0,07	24,42				
	1	0	1	0,05	16,92				
	0	10	158	0,04	11,58				
	0	1	137	0,02	7,94				
	0	16	6208	0,02	7,29				
28	19	-74	2	0,30	37	1,23	0,000	0,000	4
	Площадка	Цех	Источник	Вклад в д. ПДК	Вклад %				
	1	0	1	0,05	16,37				
	0	1	64	0,05	15,87				
	0	1	139	0,04	14,63				
	0	1	137	0,04	12,90				
	0	10	250	0,03	9,15				
3	63	-91	2	0,29	26	0,89	0,000	0,000	3
	Площадка	Цех	Источник	Вклад в д. ПДК	Вклад %				
	0	1	64	0,05	17,75				
	1	0	1	0,05	17,57				
	0	1	139	0,04	13,97				
	0	1	137	0,03	11,55				
	0	10	250	0,03	10,58				
9	296	575	2	0,24	196	1,68	0,000	0,000	3
	Площадка	Цех	Источник	Вклад в д. ПДК	Вклад %				
	0	10	250	0,07	28,73				
	1	0	1	0,04	15,20				
	0	10	61	0,03	14,65				
	0	1	137	0,02	7,66				
	0	4	161	0,02	7,53				
6	81	313	2	0,23	102	1,23	0,000	0,000	3
	Площадка	Цех	Источник	Вклад в д. ПДК	Вклад %				
	0	10	250	0,18	76,03				
	0	12	149	0,02	6,79				
	0	12	150	8,8e-3	3,78				
	0	10	153	7,4e-3	3,17				
	0	12	148	6,6e-3	2,85				

Вещество: 6012 Ацетон и фенол

№	Коорд Х(м)	Коорд У(м)	Высота (м)	Концентр. (д. ПДК)	Напр. ветра	Скор. ветра	Фон (д. ПДК)	Фон до искл.	Тип точки
3	63	-91	2	0,04	41	1,04	0,000	0,000	3
	Площадка	Цех	Источник	Вклад в д. ПДК	Вклад %				
	0	8	6074	0,04	99,00				
	0	5	167	4,4e-4	1,00				

28	19	-74	2	0,04	54	1,04	0,000	0,000	4
	Площадка	Цех	Источник	Вклад в д. ПДК		Вклад %			
	0	8	6074	0,04		98,14			
	0	5	167	7,0e-4		1,86			
4	-55	68	2	0,03	96	1,04	0,000	0,000	3
	Площадка	Цех	Источник	Вклад в д. ПДК		Вклад %			
	0	8	6074	0,03		99,08			
	0	5	167	2,6e-4		0,92			
30	57	-169	2	0,03	30	1,48	0,000	0,000	4
	Площадка	Цех	Источник	Вклад в д. ПДК		Вклад %			
	0	8	6074	0,03		99,44			
	0	5	167	1,5e-4		0,56			
26	-101	79	2	0,02	97	2,10	0,000	0,000	4
	Площадка	Цех	Источник	Вклад в д. ПДК		Вклад %			
	0	8	6074	0,02		99,48			
	0	5	167	1,1e-4		0,52			
2	184	-240	2	0,02	359	2,10	0,000	0,000	3
	Площадка	Цех	Источник	Вклад в д. ПДК		Вклад %			
	0	8	6074	0,02		100,00			
6	81	313	2	0,02	160	2,10	0,000	0,000	3
	Площадка	Цех	Источник	Вклад в д. ПДК		Вклад %			
	0	8	6074	0,02		100,00			
5	-77	208	2	0,02	123	2,98	0,000	0,000	3
	Площадка	Цех	Источник	Вклад в д. ПДК		Вклад %			
	0	8	6074	0,02		100,00			
29	-73	-146	2	0,02	53	2,98	0,000	0,000	4
	Площадка	Цех	Источник	Вклад в д. ПДК		Вклад %			
	0	8	6074	0,02		97,30			
	0	5	167	4,9e-4		2,70			
27	-132	-58	2	0,02	72	2,98	0,000	0,000	4
	Площадка	Цех	Источник	Вклад в д. ПДК		Вклад %			
	0	8	6074	0,02		96,80			
	0	5	167	5,6e-4		3,20			

Вещество: 6016 Аэрозоли пятиокси ванадия и окислов марганца

№	Коорд Х(м)	Коорд У(м)	Высота (м)	Концентр. (д. ПДК)	Напр. ветра	Скор. ветра	Фон (д. ПДК)	Фон до искл.	Тип точки
19	-58	262	2	0,17	108	0,75	0,000	0,000	4
	Площадка	Цех	Источник	Вклад в д. ПДК		Вклад %			
	0	6	171	0,09		50,89			
	0	6	53	0,03		20,41			
	0	10	6075	0,02		11,99			
	0	10	81	0,01		6,34			
	0	3	19	7,3e-3		4,27			
6	81	313	2	0,16	198	0,75	0,000	0,000	3
	Площадка	Цех	Источник	Вклад в д. ПДК		Вклад %			
	0	6	171	0,11		67,21			
	0	6	53	0,05		31,98			
	0	1	4	1,2e-3		0,76			
	0	10	81	7,3e-5		0,05			
5	-77	208	2	0,13	86	0,75	0,000	0,000	3
	Площадка	Цех	Источник	Вклад в д. ПДК		Вклад %			
	0	6	171	0,08		58,18			
	0	6	53	0,02		18,13			
	0	10	6075	0,01		9,42			
	0	2	113	5,9e-3		4,38			
	0	10	81	5,8e-3		4,27			

18	-59	373	2	0,11	138	0,75	0,000	0,000	4
	Площадка	Цех	Источник	Вклад в д. ПДК		Вклад %			
	0	6	171	0,05		43,07			
	0	6	53	0,03		24,67			
	0	10	6075	0,01		11,66			
	0	10	81	9,4e-3		8,97			
	0	3	19	5,2e-3		4,94			
21	-173	261	2	0,08	101	1,06	0,000	0,000	4
	Площадка	Цех	Источник	Вклад в д. ПДК		Вклад %			
	0	6	171	0,04		42,91			
	0	6	53	0,02		17,79			
	0	10	6075	0,01		15,43			
	0	10	81	6,9e-3		8,16			
	0	3	19	4,4e-3		5,22			
7	12	443	2	0,07	163	0,75	0,000	0,000	3
	Площадка	Цех	Источник	Вклад в д. ПДК		Вклад %			
	0	6	171	0,03		46,76			
	0	6	53	0,02		25,73			
	0	10	81	7,3e-3		10,09			
	0	10	6075	5,4e-3		7,44			
	0	1	4	4,2e-3		5,81			
4	-55	68	2	0,07	36	0,75	0,000	0,000	3
	Площадка	Цех	Источник	Вклад в д. ПДК		Вклад %			
	0	6	171	0,05		69,38			
	0	6	53	0,02		25,49			
	0	2	113	3,0e-3		4,20			
	0	10	81	4,6e-4		0,65			
	0	10	6075	1,9e-4		0,27			
20	-186	369	2	0,07	119	1,06	0,000	0,000	4
	Площадка	Цех	Источник	Вклад в д. ПДК		Вклад %			
	0	6	171	0,03		37,20			
	0	6	53	0,01		19,33			
	0	10	6075	0,01		16,88			
	0	10	81	6,4e-3		9,14			
	0	3	19	4,4e-3		6,35			
26	-101	79	2	0,07	60	0,50	0,000	0,000	4
	Площадка	Цех	Источник	Вклад в д. ПДК		Вклад %			
	0	6	171	0,03		45,49			
	0	10	6075	9,7e-3		14,78			
	0	6	53	9,5e-3		14,39			
	0	10	81	7,2e-3		10,87			
	0	2	113	4,2e-3		6,41			
3	63	-91	2	0,06	29	0,50	0,000	0,000	3
	Площадка	Цех	Источник	Вклад в д. ПДК		Вклад %			
	0	10	6075	0,02		29,40			
	0	1	4	0,01		23,00			
	0	10	81	0,01		18,03			
	0	3	19	7,3e-3		11,50			
	0	6	171	4,2e-3		6,71			

Вещество: 6017 Аэрозоли пятиокси ванадия и серы диоксид

№	Коорд Х(м)	Коорд У(м)	Высота (м)	Концентр. (д. ПДК)	Напр. ветра	Скор. ветра	Фон (д. ПДК)	Фон до искл.	Тип точки
19	-58	262	2	0,04	132	1,11	0,000	0,000	4
	Площадка	Цех	Источник	Вклад в д. ПДК		Вклад %			
	0	1	137	0,01		36,07			
	0	10	158	0,01		28,81			
	0	1	139	7,6e-3		20,80			
	0	13	6210	4,5e-3		12,36			
	0	3	19	4,6e-4		1,25			

5	-77	208	2	0,04	116	1,11	0,000	0,000	3
	Площадка	Цех	Источник	Вклад в д. ПДК	Вклад %				
	0	1	137	0,01	35,26				
	0	10	158	7,7e-3	21,37				
	0	1	139	7,3e-3	20,31				
	0	13	6210	5,8e-3	15,96				
	0	16	6208	1,7e-3	4,71				
6	81	313	2	0,03	176	1,47	0,000	0,000	3
	Площадка	Цех	Источник	Вклад в д. ПДК	Вклад %				
	0	10	158	0,01	39,50				
	0	1	137	0,01	37,06				
	0	1	139	7,1e-3	20,27				
	0	13	6210	9,0e-4	2,58				
	0	16	6209	2,1e-4	0,60				
3	63	-91	2	0,03	13	1,11	0,000	0,000	3
	Площадка	Цех	Источник	Вклад в д. ПДК	Вклад %				
	0	1	137	0,02	46,56				
	0	1	139	9,3e-3	28,00				
	0	10	158	7,6e-3	23,10				
	0	13	6210	7,4e-4	2,24				
	0	3	19	2,1e-5	0,06				
18	-59	373	2	0,03	148	1,47	0,000	0,000	4
	Площадка	Цех	Источник	Вклад в д. ПДК	Вклад %				
	0	10	158	0,01	40,33				
	0	1	137	0,01	34,35				
	0	1	139	5,7e-3	18,17				
	0	13	6210	1,9e-3	6,06				
	0	3	19	1,7e-4	0,55				
28	19	-74	2	0,03	27	1,11	0,000	0,000	4
	Площадка	Цех	Источник	Вклад в д. ПДК	Вклад %				
	0	1	137	0,02	49,89				
	0	1	139	8,9e-3	29,22				
	0	10	158	5,8e-3	18,83				
	0	13	6210	5,3e-4	1,73				
	0	3	19	9,8e-5	0,32				
21	-173	261	2	0,03	117	1,47	0,000	0,000	4
	Площадка	Цех	Источник	Вклад в д. ПДК	Вклад %				
	0	1	137	0,01	34,08				
	0	10	158	9,8e-3	33,00				
	0	1	139	5,2e-3	17,72				
	0	13	6210	2,5e-3	8,47				
	0	16	6208	1,4e-3	4,71				
30	57	-169	2	0,03	10	1,11	0,000	0,000	4
	Площадка	Цех	Источник	Вклад в д. ПДК	Вклад %				
	0	1	137	0,01	43,98				
	0	10	158	7,6e-3	26,29				
	0	1	139	7,3e-3	25,26				
	0	13	6210	8,5e-4	2,92				
	0	16	6209	3,3e-4	1,15				
4	-55	68	2	0,03	83	1,11	0,000	0,000	3
	Площадка	Цех	Источник	Вклад в д. ПДК	Вклад %				
	0	1	137	0,02	57,93				
	0	1	139	0,01	36,00				
	0	3	19	1,4e-3	4,81				
	0	10	158	2,6e-4	0,92				
	0	13	6210	9,6e-5	0,34				
7	12	443	2	0,03	165	1,47	0,000	0,000	3
	Площадка	Цех	Источник	Вклад в д. ПДК	Вклад %				
	0	10	158	0,01	41,71				
	0	1	137	9,9e-3	35,12				

0	1	139	5,1e-3	17,98
0	13	6210	1,2e-3	4,38
0	16	6209	1,1e-4	0,40

Вещество: 6018 Аэрозоли пятиокси ванадия и трехокси хрома

№	Коорд X(м)	Коорд Y(м)	Высота (м)	Концентр. (д. ПДК)	Напр. ветра	Скор. ветра	Фон (д. ПДК)	Фон до искл.	Тип точки
6	81	313	2	1,9e-3	138	2,13	0,000	0,000	3
	Площадка	Цех	Источник	Вклад в д. ПДК	Вклад %				
	0	3	19	1,9e-3	100,00				
3	63	-91	2	1,8e-3	46	2,13	0,000	0,000	3
	Площадка	Цех	Источник	Вклад в д. ПДК	Вклад %				
	0	3	19	1,8e-3	100,00				
28	19	-74	2	1,6e-3	54	3,01	0,000	0,000	4
	Площадка	Цех	Источник	Вклад в д. ПДК	Вклад %				
	0	3	19	1,6e-3	100,00				
4	-55	68	2	1,5e-3	83	3,01	0,000	0,000	3
	Площадка	Цех	Источник	Вклад в д. ПДК	Вклад %				
	0	3	19	1,5e-3	100,00				
30	57	-169	2	1,4e-3	38	4,25	0,000	0,000	4
	Площадка	Цех	Источник	Вклад в д. ПДК	Вклад %				
	0	3	19	1,4e-3	100,00				
2	184	-240	2	1,3e-3	14	4,25	0,000	0,000	3
	Площадка	Цех	Источник	Вклад в д. ПДК	Вклад %				
	0	3	19	1,3e-3	100,00				
5	-77	208	2	1,3e-3	106	4,25	0,000	0,000	3
	Площадка	Цех	Источник	Вклад в д. ПДК	Вклад %				
	0	3	19	1,3e-3	99,99				
19	-58	262	2	1,3e-3	115	4,25	0,000	0,000	4
	Площадка	Цех	Источник	Вклад в д. ПДК	Вклад %				
	0	3	19	1,3e-3	100,00				
26	-101	79	2	1,3e-3	86	4,25	0,000	0,000	4
	Площадка	Цех	Источник	Вклад в д. ПДК	Вклад %				
	0	3	19	1,3e-3	100,00				
18	-59	373	2	1,1e-3	129	6,00	0,000	0,000	4
	Площадка	Цех	Источник	Вклад в д. ПДК	Вклад %				
	0	3	19	1,1e-3	100,00				

Вещество: 6032 Свинца оксид, серы диоксид

№	Коорд X(м)	Коорд Y(м)	Высота (м)	Концентр. (д. ПДК)	Напр. ветра	Скор. ветра	Фон (д. ПДК)	Фон до искл.	Тип точки
19	-58	262	2	0,04	132	1,18	0,000	0,000	4
	Площадка	Цех	Источник	Вклад в д. ПДК	Вклад %				
	0	1	137	0,01	36,26				
	0	10	158	0,01	29,88				
	0	1	139	7,6e-3	20,83				
	0	13	6210	4,4e-3	12,14				
	0	16	6208	1,2e-4	0,32				
5	-77	208	2	0,04	117	0,90	0,000	0,000	3
	Площадка	Цех	Источник	Вклад в д. ПДК	Вклад %				
	0	1	137	0,01	36,33				
	0	1	139	7,6e-3	21,37				
	0	10	158	6,6e-3	18,64				
	0	13	6210	6,0e-3	16,95				
	0	16	6208	2,1e-3	5,96				
6	81	313	2	0,04	176	1,18	0,000	0,000	3
	Площадка	Цех	Источник	Вклад в д. ПДК	Вклад %				
	0	1	137	0,01	38,34				
	0	10	158	0,01	36,06				

	0	1	139	7,6e-3	21,48					
	0	13	6210	1,2e-3	3,53					
	0	16	6209	2,1e-4	0,58					
3	63	-91	2	0,03	13	1,18	0,000	0,000	3	
	Площадка	Цех	Источник	Вклад в д. ПДК	Вклад %					
	0	1	137	0,02	45,75					
	0	1	139	9,1e-3	27,19					
	0	10	158	7,8e-3	23,25					
	0	13	6210	6,9e-4	2,04					
	0	10	88	5,8e-4	1,74					
18	-59	373	2	0,03	148	1,54	0,000	0,000	4	
	Площадка	Цех	Источник	Вклад в д. ПДК	Вклад %					
	0	10	158	0,01	40,76					
	0	1	137	0,01	34,30					
	0	1	139	5,7e-3	18,15					
	0	13	6210	1,9e-3	5,99					
	0	16	6209	9,4e-5	0,30					
28	19	-74	2	0,03	27	1,18	0,000	0,000	4	
	Площадка	Цех	Источник	Вклад в д. ПДК	Вклад %					
	0	1	137	0,02	49,01					
	0	1	139	8,8e-3	28,34					
	0	10	158	5,8e-3	18,59					
	0	10	88	7,8e-4	2,53					
	0	13	6210	4,7e-4	1,53					
30	57	-169	2	0,03	10	1,18	0,000	0,000	4	
	Площадка	Цех	Источник	Вклад в д. ПДК	Вклад %					
	0	1	137	0,01	43,28					
	0	10	158	7,9e-3	26,61					
	0	1	139	7,3e-3	24,67					
	0	13	6210	8,2e-4	2,76					
	0	10	88	4,5e-4	1,51					
21	-173	261	2	0,03	117	1,18	0,000	0,000	4	
	Площадка	Цех	Источник	Вклад в д. ПДК	Вклад %					
	0	1	137	0,01	35,07					
	0	10	158	9,2e-3	31,51					
	0	1	139	5,4e-3	18,39					
	0	13	6210	2,5e-3	8,66					
	0	16	6208	1,5e-3	5,25					
7	12	443	2	0,03	165	1,54	0,000	0,000	3	
	Площадка	Цех	Источник	Вклад в д. ПДК	Вклад %					
	0	10	158	0,01	41,94					
	0	1	137	9,8e-3	34,94					
	0	1	139	5,0e-3	17,88					
	0	13	6210	1,2e-3	4,29					
	0	10	88	1,3e-4	0,45					
4	-55	68	2	0,03	83	1,18	0,000	0,000	3	
	Площадка	Цех	Источник	Вклад в д. ПДК	Вклад %					
	0	1	137	0,02	60,57					
	0	1	139	0,01	37,36					
	0	10	88	2,7e-4	1,00					
	0	10	158	2,1e-4	0,79					
	0	13	6210	7,6e-5	0,28					

Вещество: 6035 Серы диоксид, окись углерода, фенол

№	Коорд X(м)	Коорд Y(м)	Высота (м)	Концентр. (д. ПДК)	Напр. ветра	Скор. ветра	Фон (д. ПДК)	Фон до искл.	Тип точки
5	-77	208	2	0,19	116	0,88	0,000	0,000	3
	Площадка	Цех	Источник	Вклад в д. ПДК	Вклад %				
	0	13	6210	0,07	35,03				
	0	1	64	0,03	16,23				

	0	1	139	0,03	15,49					
	0	1	137	0,03	14,54					
	0	16	6208	0,02	11,90					
19	-58	262	2	0,15	134	0,88	0,000	0,000	4	
	Площадка	Цех	Источник	Вклад в д. ПДК	Вклад %					
	0	13	6210	0,05	35,27					
	0	1	139	0,03	19,44					
	0	1	137	0,03	18,43					
	0	1	64	0,02	15,51					
	0	10	158	0,01	7,85					
3	63	-91	2	0,13	19	0,88	0,000	0,000	3	
	Площадка	Цех	Источник	Вклад в д. ПДК	Вклад %					
	0	1	139	0,04	29,53					
	0	1	64	0,04	26,42					
	0	1	137	0,03	23,82					
	0	10	250	0,01	9,72					
	0	10	158	6,6e-3	4,94					
28	19	-74	2	0,13	32	0,88	0,000	0,000	4	
	Площадка	Цех	Источник	Вклад в д. ПДК	Вклад %					
	0	1	139	0,04	29,80					
	0	1	64	0,03	26,50					
	0	1	137	0,03	24,82					
	0	10	250	0,01	9,58					
	0	10	158	5,1e-3	3,90					
4	-55	68	2	0,13	81	0,88	0,000	0,000	3	
	Площадка	Цех	Источник	Вклад в д. ПДК	Вклад %					
	0	1	64	0,04	33,73					
	0	1	139	0,04	30,79					
	0	1	137	0,03	27,10					
	0	13	6210	3,4e-3	2,76					
	0	10	6075	1,2e-3	0,95					
21	-173	261	2	0,12	118	1,21	0,000	0,000	4	
	Площадка	Цех	Источник	Вклад в д. ПДК	Вклад %					
	0	13	6210	0,03	22,55					
	0	1	137	0,02	19,20					
	0	1	139	0,02	18,19					
	0	1	64	0,02	13,94					
	0	16	6208	0,02	13,45					
26	-101	79	2	0,12	79	0,88	0,000	0,000	4	
	Площадка	Цех	Источник	Вклад в д. ПДК	Вклад %					
	0	1	64	0,03	23,75					
	0	1	139	0,03	21,91					
	0	1	137	0,03	21,61					
	0	13	6210	0,02	19,50					
	0	10	158	7,1e-3	6,00					
6	81	313	2	0,11	172	0,88	0,000	0,000	3	
	Площадка	Цех	Источник	Вклад в д. ПДК	Вклад %					
	0	1	139	0,03	28,41					
	0	1	137	0,03	26,32					
	0	1	64	0,02	21,73					
	0	10	158	0,01	10,88					
	0	13	6210	0,01	10,47					
30	57	-169	2	0,11	15	1,21	0,000	0,000	4	
	Площадка	Цех	Источник	Вклад в д. ПДК	Вклад %					
	0	1	139	0,03	27,34					
	0	1	137	0,03	24,96					
	0	1	64	0,02	20,57					
	0	10	250	0,01	9,44					
	0	10	158	8,4e-3	7,51					

2	184	-240	2	0,09	349	1,21	0,000	0,000	3
	Площадка	Цех	Источник	Вклад в д. ПДК	Вклад %				
	0	1	139	0,02	26,04				
	0	1	137	0,02	25,54				
	0	1	64	0,02	17,34				
	0	10	158	0,01	11,52				
	0	13	6210	7,4e-3	8,02				

Вещество: 6036 Серы диоксид и фенол

№	Коорд X(м)	Коорд Y(м)	Высота (м)	Концентр. (д. ПДК)	Напр. ветра	Скор. ветра	Фон (д. ПДК)	Фон до искл.	Тип точки
19	-58	262	2	0,04	132	1,18	0,000	0,000	4
	Площадка	Цех	Источник	Вклад в д. ПДК	Вклад %				
	0	1	137	0,01	36,33				
	0	10	158	0,01	29,99				
	0	1	139	7,6e-3	20,86				
	0	13	6210	4,4e-3	12,15				
	0	16	6208	1,1e-4	0,31				

5	-77	208	2	0,04	117	0,90	0,000	0,000	3
	Площадка	Цех	Источник	Вклад в д. ПДК	Вклад %				
	0	1	137	0,01	36,46				
	0	1	139	7,6e-3	21,43				
	0	10	158	6,6e-3	18,72				
	0	13	6210	6,0e-3	16,97				
	0	16	6208	2,1e-3	5,95				

6	81	313	2	0,04	176	1,18	0,000	0,000	3
	Площадка	Цех	Источник	Вклад в д. ПДК	Вклад %				
	0	1	137	0,01	38,32				
	0	10	158	0,01	36,13				
	0	1	139	7,6e-3	21,45				
	0	13	6210	1,2e-3	3,51				
	0	16	6209	2,1e-4	0,58				

3	63	-91	2	0,03	13	1,18	0,000	0,000	3
	Площадка	Цех	Источник	Вклад в д. ПДК	Вклад %				
	0	1	137	0,02	46,56				
	0	1	139	9,1e-3	27,65				
	0	10	158	7,8e-3	23,69				
	0	13	6210	6,8e-4	2,07				
	0	16	6208	5,4e-6	0,02				

18	-59	373	2	0,03	148	1,55	0,000	0,000	4
	Площадка	Цех	Источник	Вклад в д. ПДК	Вклад %				
	0	10	158	0,01	40,90				
	0	1	137	0,01	34,38				
	0	1	139	5,7e-3	18,19				
	0	13	6210	1,9e-3	6,00				
	0	16	6209	9,4e-5	0,30				

28	19	-74	2	0,03	27	1,18	0,000	0,000	4
	Площадка	Цех	Источник	Вклад в д. ПДК	Вклад %				
	0	1	137	0,02	50,28				
	0	1	139	8,8e-3	29,06				
	0	10	158	5,8e-3	19,07				
	0	13	6210	4,7e-4	1,56				
	0	5	167	7,9e-6	0,03				

30	57	-169	2	0,03	10	1,18	0,000	0,000	4
	Площадка	Цех	Источник	Вклад в д. ПДК	Вклад %				
	0	1	137	0,01	43,94				
	0	10	158	7,9e-3	27,06				
	0	1	139	7,3e-3	25,03				
	0	13	6210	8,2e-4	2,80				
	0	16	6209	3,0e-4	1,04				

21	-173	261	2	0,03	117	1,18	0,000	0,000	4
	Площадка	Цех	Источник	Вклад в д. ПДК	Вклад %				
	0	1	137	0,01	35,24				
	0	10	158	9,2e-3	31,71				
	0	1	139	5,4e-3	18,47				
	0	13	6210	2,5e-3	8,70				
	0	16	6208	1,5e-3	5,27				

7	12	443	2	0,03	166	1,55	0,000	0,000	3
	Площадка	Цех	Источник	Вклад в д. ПДК	Вклад %				
	0	10	158	0,01	42,56				
	0	1	137	9,7e-3	34,62				
	0	1	139	4,9e-3	17,60				
	0	13	6210	1,3e-3	4,68				
	0	16	6209	1,2e-4	0,42				

4	-55	68	2	0,03	83	1,18	0,000	0,000	3
	Площадка	Цех	Источник	Вклад в д. ПДК	Вклад %				
	0	1	137	0,02	59,63				
	0	1	139	0,01	36,76				
	0	5	167	7,0e-4	2,57				
	0	10	158	2,1e-4	0,77				
	0	13	6210	7,5e-5	0,27				

Вещество: 6037 Серы диоксид, фтористые газообразные соединения

№	Коорд X(м)	Коорд Y(м)	Высота (м)	Концентр. (д. ПДК)	Напр. ветра	Скор. ветра	Фон (д. ПДК)	Фон до искл.	Тип точки
19	-58	262	2	0,05	122	0,82	0,000	0,000	4
	Площадка	Цех	Источник	Вклад в д. ПДК	Вклад %				
	0	10	158	1,0e-2	18,96				
	0	6	171	9,7e-3	18,48				
	0	1	137	8,0e-3	15,25				
	0	3	19	6,0e-3	11,48				
	0	1	139	4,9e-3	9,25				

5	-77	208	2	0,05	110	0,82	0,000	0,000	3
	Площадка	Цех	Источник	Вклад в д. ПДК	Вклад %				
	0	1	137	9,2e-3	17,79				
	0	10	158	9,1e-3	17,58				
	0	3	19	6,5e-3	12,65				
	0	13	6210	5,8e-3	11,36				
	0	1	139	5,5e-3	10,69				

4	-55	68	2	0,05	83	1,14	0,000	0,000	3
	Площадка	Цех	Источник	Вклад в д. ПДК	Вклад %				
	0	1	137	0,02	33,46				
	0	1	139	0,01	20,71				
	0	3	19	8,6e-3	17,50				
	0	10	6075	5,0e-3	10,32				
	0	2	16	4,5e-3	9,27				

18	-59	373	2	0,05	144	1,14	0,000	0,000	4
	Площадка	Цех	Источник	Вклад в д. ПДК	Вклад %				
	0	10	158	0,01	24,64				
	0	1	137	0,01	22,00				
	0	6	171	7,4e-3	16,25				
	0	1	139	5,4e-3	11,85				
	0	6	53	2,9e-3	6,40				

26	-101	79	2	0,04	85	1,14	0,000	0,000	4
	Площадка	Цех	Источник	Вклад в д. ПДК	Вклад %				
	0	1	137	0,01	32,85				
	0	1	139	8,3e-3	18,89				
	0	3	19	6,8e-3	15,35				
	0	10	6075	4,4e-3	10,05				
	0	2	16	3,9e-3	8,77				

6	81	313	2	0,04	183	0,82	0,000	0,000	3
	Площадка	Цех	Источник	Вклад в д. ПДК	Вклад %				
	0	6	171	0,01	25,88				
	0	10	158	9,9e-3	22,82				
	0	1	137	9,6e-3	22,17				
	0	1	139	5,5e-3	12,67				
	0	13	6210	3,1e-3	7,20				

21	-173	261	2	0,04	112	1,14	0,000	0,000	4
	Площадка	Цех	Источник	Вклад в д. ПДК	Вклад %				
	0	10	158	0,01	24,63				
	0	1	137	8,2e-3	18,91				
	0	3	19	4,3e-3	9,92				
	0	1	139	4,2e-3	9,82				
	0	6	171	3,5e-3	8,14				

28	19	-74	2	0,04	33	0,82	0,000	0,000	4
	Площадка	Цех	Источник	Вклад в д. ПДК	Вклад %				
	0	1	137	0,01	33,21				
	0	1	139	9,8e-3	23,05				
	0	10	6075	3,7e-3	8,68				
	0	1	4	3,6e-3	8,51				
	0	10	158	3,2e-3	7,44				

3	63	-91	2	0,04	17	0,82	0,000	0,000	3
	Площадка	Цех	Источник	Вклад в д. ПДК	Вклад %				
	0	1	137	0,01	33,94				
	0	1	139	9,9e-3	23,33				
	0	10	158	5,3e-3	12,44				
	0	1	4	3,9e-3	9,18				
	0	10	6075	1,9e-3	4,43				

7	12	443	2	0,04	165	1,14	0,000	0,000	3
	Площадка	Цех	Источник	Вклад в д. ПДК	Вклад %				
	0	10	158	0,01	27,30				
	0	1	137	9,8e-3	25,70				
	0	6	171	5,5e-3	14,41				
	0	1	139	5,0e-3	13,27				
	0	6	53	2,4e-3	6,20				

Вещество: 6039 Кислоты: серная, соляная и азотная

№	Коорд Х(м)	Коорд У(м)	Высота (м)	Концентр. (д. ПДК)	Напр. ветра	Скор. ветра	Фон (д. ПДК)	Фон до искл.	Тип точки
15	548	-210	2	0,01	336	1,65	0,000	0,000	3
	Площадка	Цех	Источник	Вклад в д. ПДК	Вклад %				
	0	12	144	3,0e-3	30,07				
	0	2	9	1,6e-3	15,65				
	0	2	12	1,5e-3	15,39				
	0	2	11	1,5e-3	15,24				
	0	2	10	1,5e-3	14,60				

14	704	-95	2	9,9e-3	302	1,65	0,000	0,000	3
	Площадка	Цех	Источник	Вклад в д. ПДК	Вклад %				
	0	12	144	2,0e-3	20,38				
	0	2	9	1,5e-3	15,41				
	0	2	12	1,5e-3	15,14				
	0	2	11	1,5e-3	15,01				
	0	2	10	1,4e-3	14,32				

13	796	77	2	9,1e-3	272	1,65	0,000	0,000	3
	Площадка	Цех	Источник	Вклад в д. ПДК	Вклад %				
	0	2	11	1,3e-3	14,76				
	0	2	12	1,3e-3	14,74				
	0	2	9	1,3e-3	14,57				
	0	12	144	1,3e-3	14,26				
	0	2	10	1,3e-3	13,70				

3	63	-91	2	9,0e-3	61	1,65	0,000	0,000	3
	Площадка	Цех	Источник	Вклад в д. ПДК	Вклад %				
	0	3	25	2,0e-3	22,58				
	0	12	144	1,4e-3	15,66				
	0	2	11	1,3e-3	13,89				
	0	2	12	1,2e-3	13,57				
	0	2	9	1,1e-3	12,69				

1	360	-262	2	9,0e-3	7	1,65	0,000	0,000	3
	Площадка	Цех	Источник	Вклад в д. ПДК	Вклад %				
	0	12	144	2,7e-3	30,23				
	0	2	11	1,4e-3	15,60				
	0	2	12	1,4e-3	15,44				
	0	2	9	1,3e-3	14,81				
	0	2	10	1,3e-3	14,26				

26	-101	79	2	8,9e-3	85	1,65	0,000	0,000	4
	Площадка	Цех	Источник	Вклад в д. ПДК	Вклад %				
	0	12	144	2,2e-3	24,10				
	0	3	25	1,1e-3	12,12				
	0	2	11	9,1e-4	10,18				
	0	2	12	8,9e-4	9,93				
	0	2	9	8,3e-4	9,28				

28	19	-74	2	8,7e-3	66	1,65	0,000	0,000	4
	Площадка	Цех	Источник	Вклад в д. ПДК	Вклад %				
	0	3	25	1,9e-3	22,33				
	0	12	144	1,5e-3	16,72				
	0	2	11	1,2e-3	13,58				
	0	2	12	1,2e-3	13,31				
	0	2	9	1,1e-3	12,53				

30	57	-169	2	8,5e-3	51	1,65	0,000	0,000	4
	Площадка	Цех	Источник	Вклад в д. ПДК	Вклад %				
	0	12	144	2,0e-3	23,16				
	0	3	25	1,8e-3	20,49				
	0	2	11	1,1e-3	12,83				
	0	2	12	1,1e-3	12,48				
	0	2	9	9,9e-4	11,54				

34	351	-336	2	8,5e-3	7	1,65	0,000	0,000	4
	Площадка	Цех	Источник	Вклад в д. ПДК	Вклад %				
	0	12	144	2,6e-3	31,01				
	0	2	11	1,2e-3	14,43				
	0	2	12	1,2e-3	14,34				
	0	2	9	1,2e-3	13,89				
	0	2	10	1,1e-3	13,20				

25	-195	94	2	8,2e-3	88	1,65	0,000	0,000	4
	Площадка	Цех	Источник	Вклад в д. ПДК	Вклад %				
	0	12	144	2,1e-3	25,14				
	0	3	25	1,0e-3	12,14				
	0	2	11	8,0e-4	9,73				
	0	2	12	7,9e-4	9,54				
	0	2	9	7,4e-4	9,00				


Вещество: 6040 Углерода оксид и пыль неорганич.,содерж. двуокись кремния <70%

№	Коорд Х(м)	Коорд У(м)	Высота (м)	Концентр. (д. ПДК)	Напр. ветра	Скор. ветра	Фон (д. ПДК)	Фон до искл.	Тип точки
6	81	313	2	0,38	134	1,10	0,000	0,000	3
	Площадка	Цех	Источник	Вклад в д. ПДК	Вклад %				
	0	4	32	0,06	14,65				
	0	2	14	0,05	14,26				
	0	4	36	0,04	10,46				
	0	4	33	0,04	9,32				
	0	4	161	0,04	9,19				

5	-77	208	2	0,27	101	0,50	0,000	0,000	3


		Площадка	Цех	Источник	Вклад в д. ПДК	Вклад %			
		0	13	6210	0,04	16,13			
		0	2	14	0,04	14,65			
		0	6	206	0,03	11,11			
		0	1	64	0,02	7,99			
		0	16	6208	0,02	7,91			
4	-55	68	2	0,24	65	0,50	0,000	0,000	3
		Площадка	Цех	Источник	Вклад в д. ПДК	Вклад %			
		0	13	6210	0,04	14,65			
		0	2	14	0,03	12,93			
		0	6	206	0,03	12,27			
		0	1	64	0,02	10,24			
		0	4	32	0,02	6,81			
19	-58	262	2	0,23	108	0,50	0,000	0,000	4
		Площадка	Цех	Источник	Вклад в д. ПДК	Вклад %			
		0	2	14	0,04	17,07			
		0	6	206	0,03	12,85			
		0	4	32	0,02	8,22			
		0	4	36	0,02	7,42			
		0	1	64	0,02	7,07			
26	-101	79	2	0,22	71	0,50	0,000	0,000	4
		Площадка	Цех	Источник	Вклад в д. ПДК	Вклад %			
		0	13	6210	0,04	15,84			
		0	2	14	0,03	14,49			
		0	6	206	0,03	11,46			
		0	1	64	0,02	8,83			
		0	4	32	0,02	7,23			
3	63	-91	2	0,21	26	0,50	0,000	0,000	3
		Площадка	Цех	Источник	Вклад в д. ПДК	Вклад %			
		0	1	64	0,04	17,20			
		0	6	206	0,03	14,23			
		0	2	14	0,02	11,05			
		0	1	139	0,02	9,64			
		0	4	32	0,02	8,12			
28	19	-74	2	0,20	36	0,50	0,000	0,000	4
		Площадка	Цех	Источник	Вклад в д. ПДК	Вклад %			
		0	1	64	0,03	15,79			
		0	6	206	0,03	13,81			
		0	2	14	0,03	13,09			
		0	1	139	0,02	10,35			
		0	4	32	0,02	7,63			
7	12	443	2	0,20	143	0,50	0,000	0,000	3
		Площадка	Цех	Источник	Вклад в д. ПДК	Вклад %			
		0	2	14	0,03	16,74			
		0	4	32	0,02	11,99			
		0	6	206	0,02	11,54			
		0	10	250	0,02	8,77			
		0	4	36	0,01	6,18			
18	-59	373	2	0,20	126	0,50	0,000	0,000	4
		Площадка	Цех	Источник	Вклад в д. ПДК	Вклад %			
		0	2	14	0,04	17,68			
		0	6	206	0,02	11,86			
		0	4	32	0,02	11,35			
		0	4	36	0,01	6,64			
		0	10	250	0,01	6,26			
21	-173	261	2	0,18	105	0,50	0,000	0,000	4
		Площадка	Цех	Источник	Вклад в д. ПДК	Вклад %			
		0	2	14	0,03	17,32			
		0	6	206	0,02	10,66			
		0	13	6210	0,02	9,38			
		0	4	32	0,02	8,73			
		0	1	64	0,01	6,70			

0110 диВанадий пентоксид (пыль) (Ванадия пятиокись)

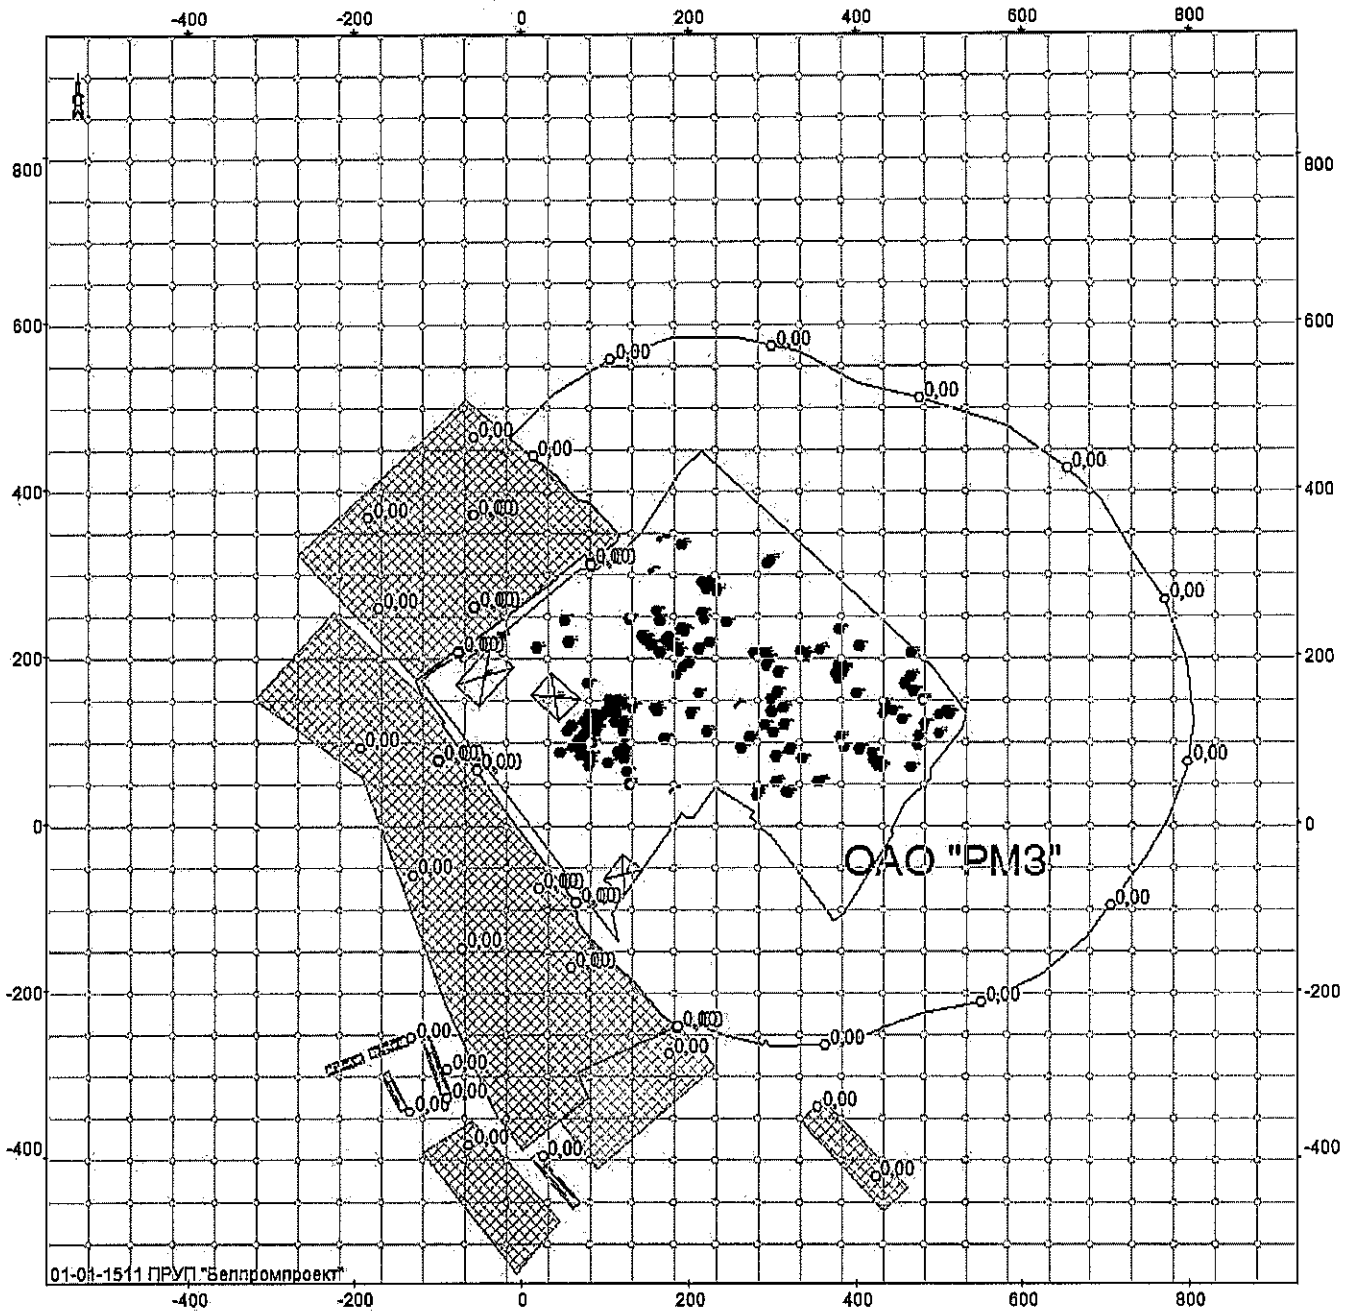


Объект: 131, ОАО "РМЗ", ул. Фрунзе, 2, травильное отделение; вар.исхд. 1; вар.расч. 1; пл. 1 (h=2м)
Масштаб 1:8700

0123 Железо (II) оксид (в пересчете на железо)

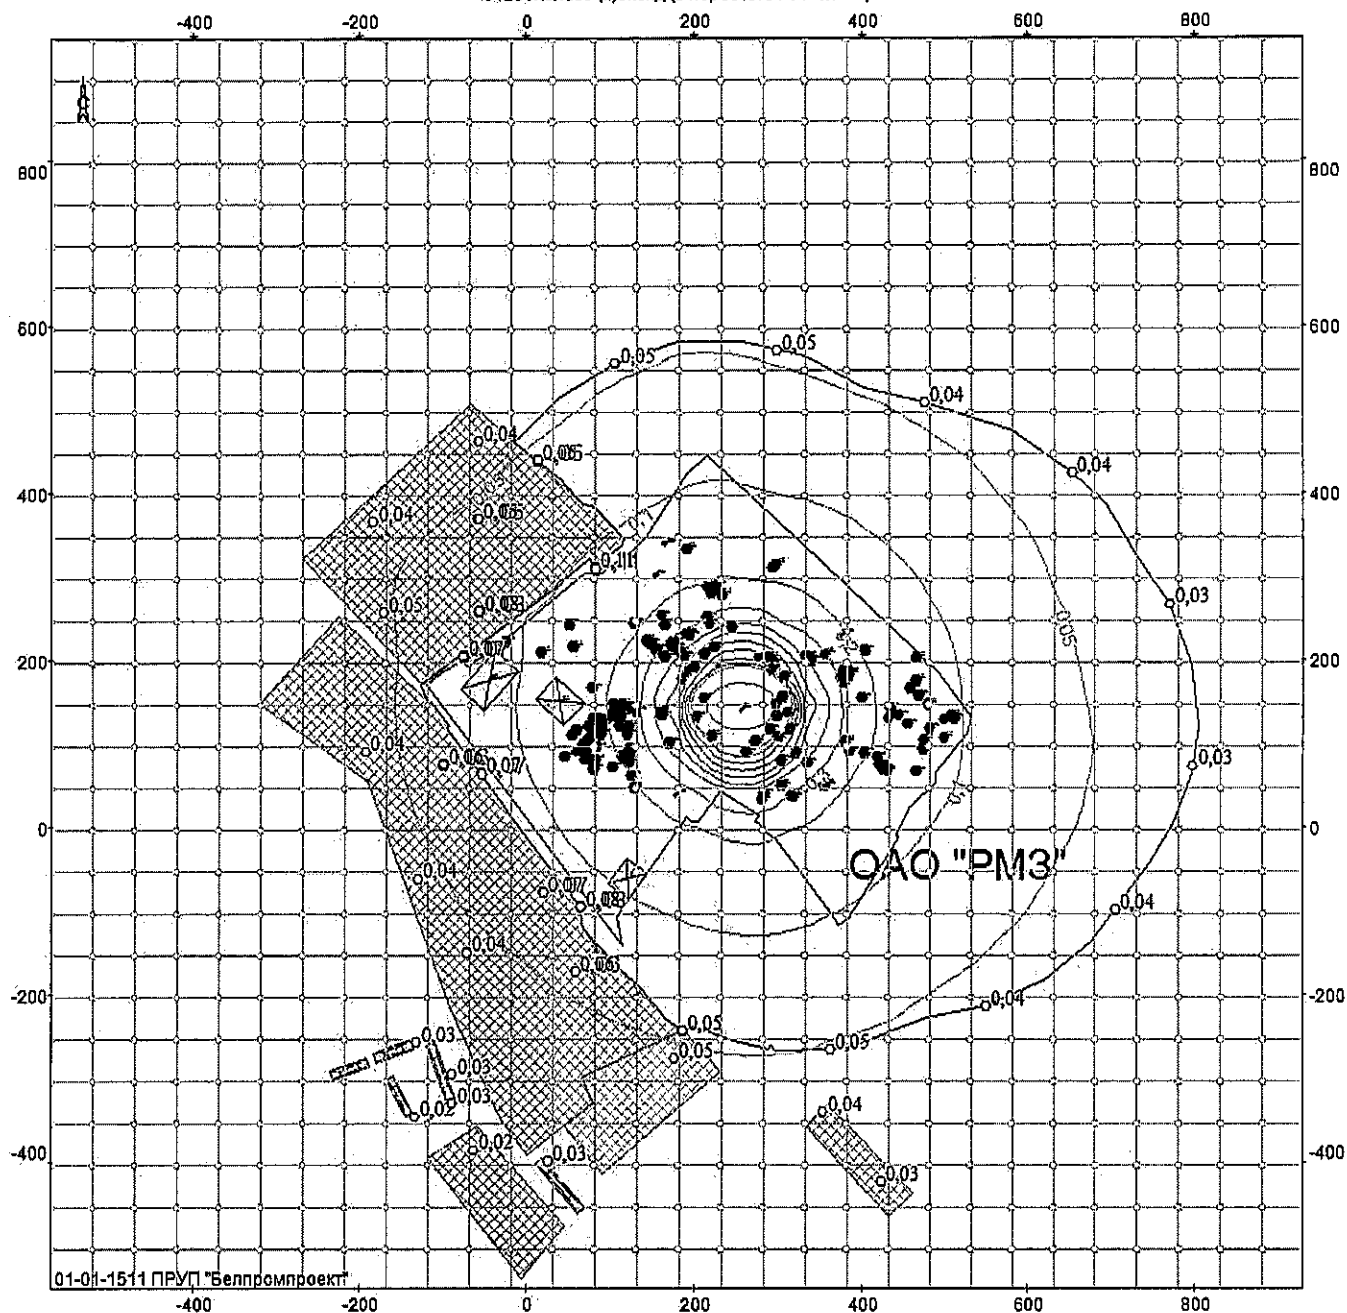


Объект: 131, ОАО "РМЗ", ул. Фрунзе, 2, травильное отделение; вар.исх.д. 1; вар.расч.1; пл.1 (h=2м)
Масштаб 1:8700

0143 Марганец и его соединения (в пересчете на марганца (IV) оксид)

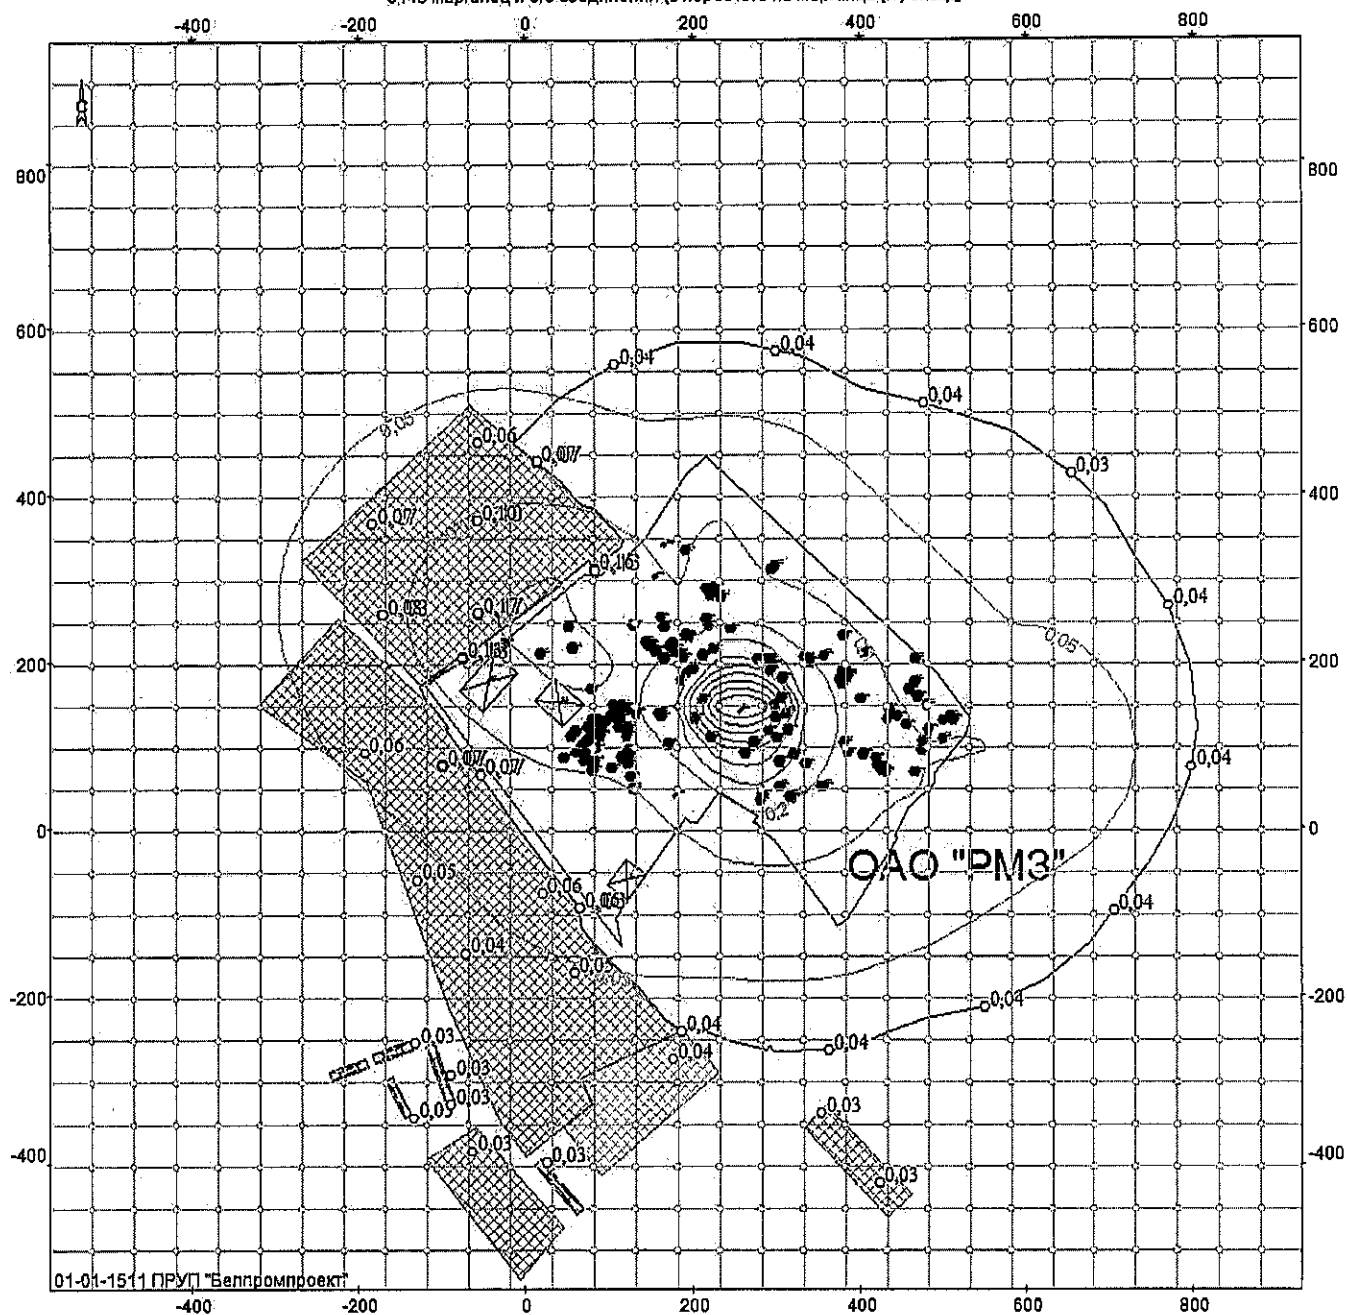

Объект: 131, ОАО "РМЗ", ул. Фрунзе, 2, травильное отделение; вар.исхд. 1; вар.расч. 1; пл.1(h=2м)
Масштаб 1:8700


0146. Медь (II) оксид

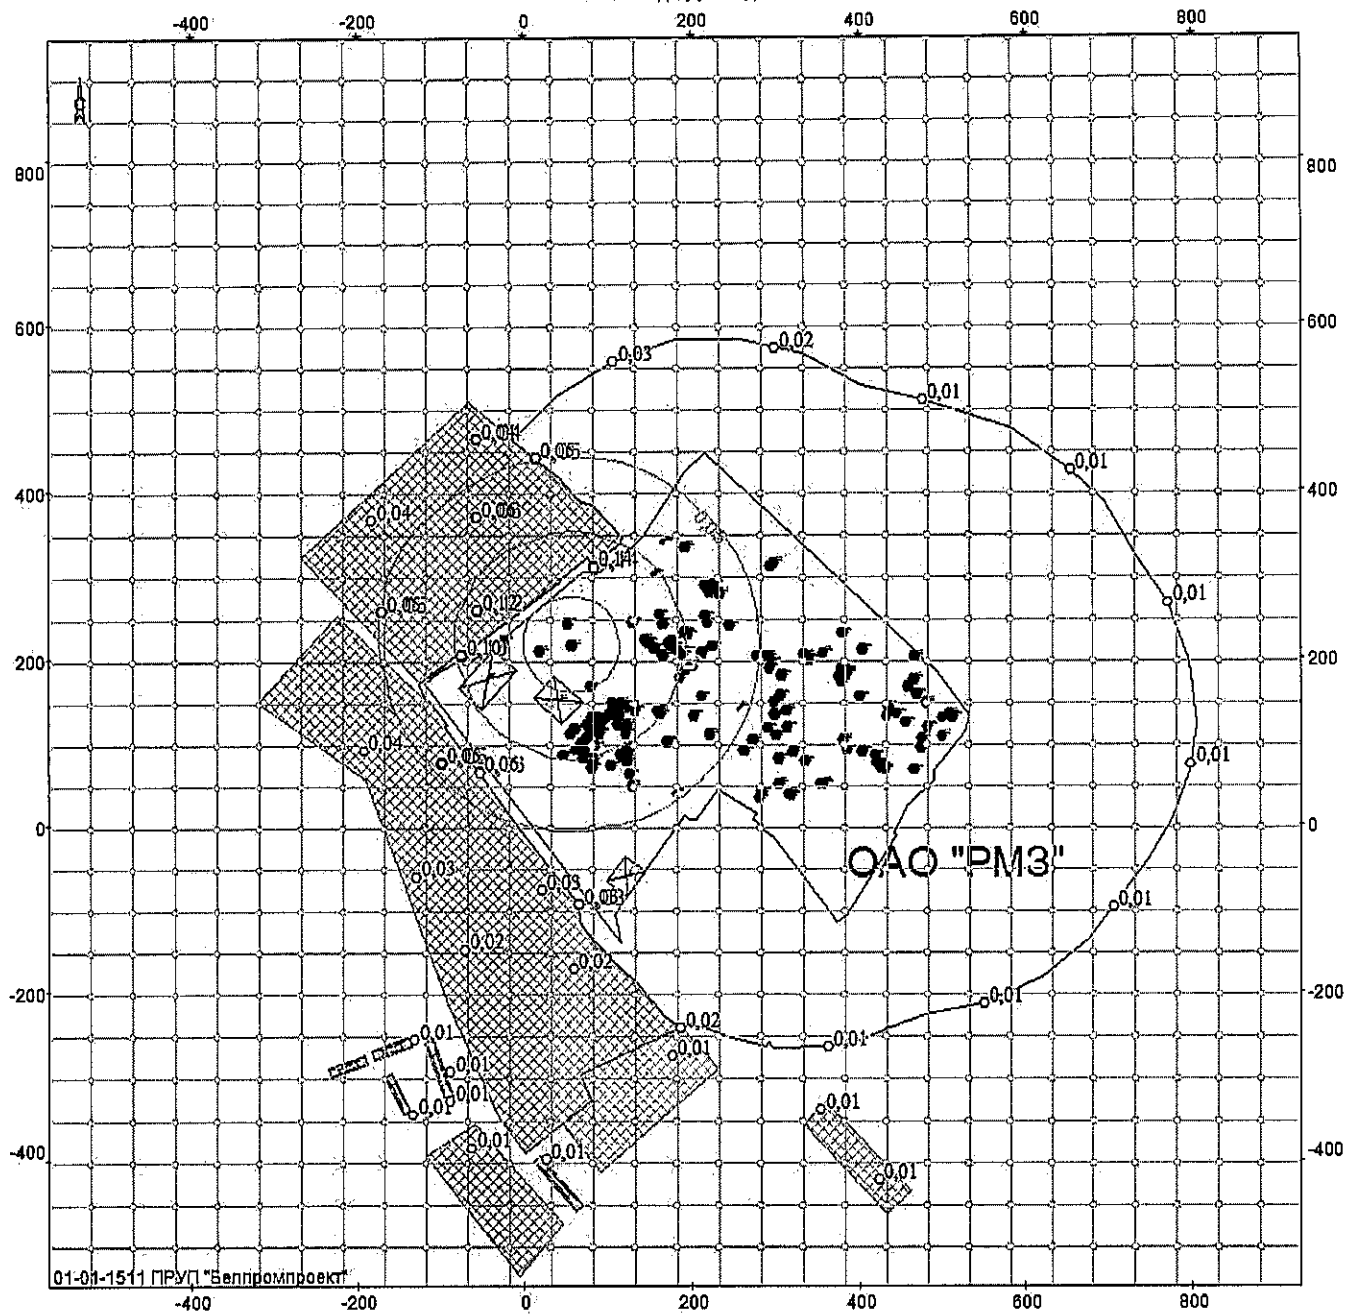

01-01-1511 ПРУП "Белпромпроект"


Объект: 131, ОАО "PM3", ул. Фрунзе, 2, травильное отделение; вар.исх.д. 1; вар.расч. 1; пл.1 (h=2м)
Масштаб 1:8700

0150 Натрий гидроксид (натр едкий, сода каустическая)

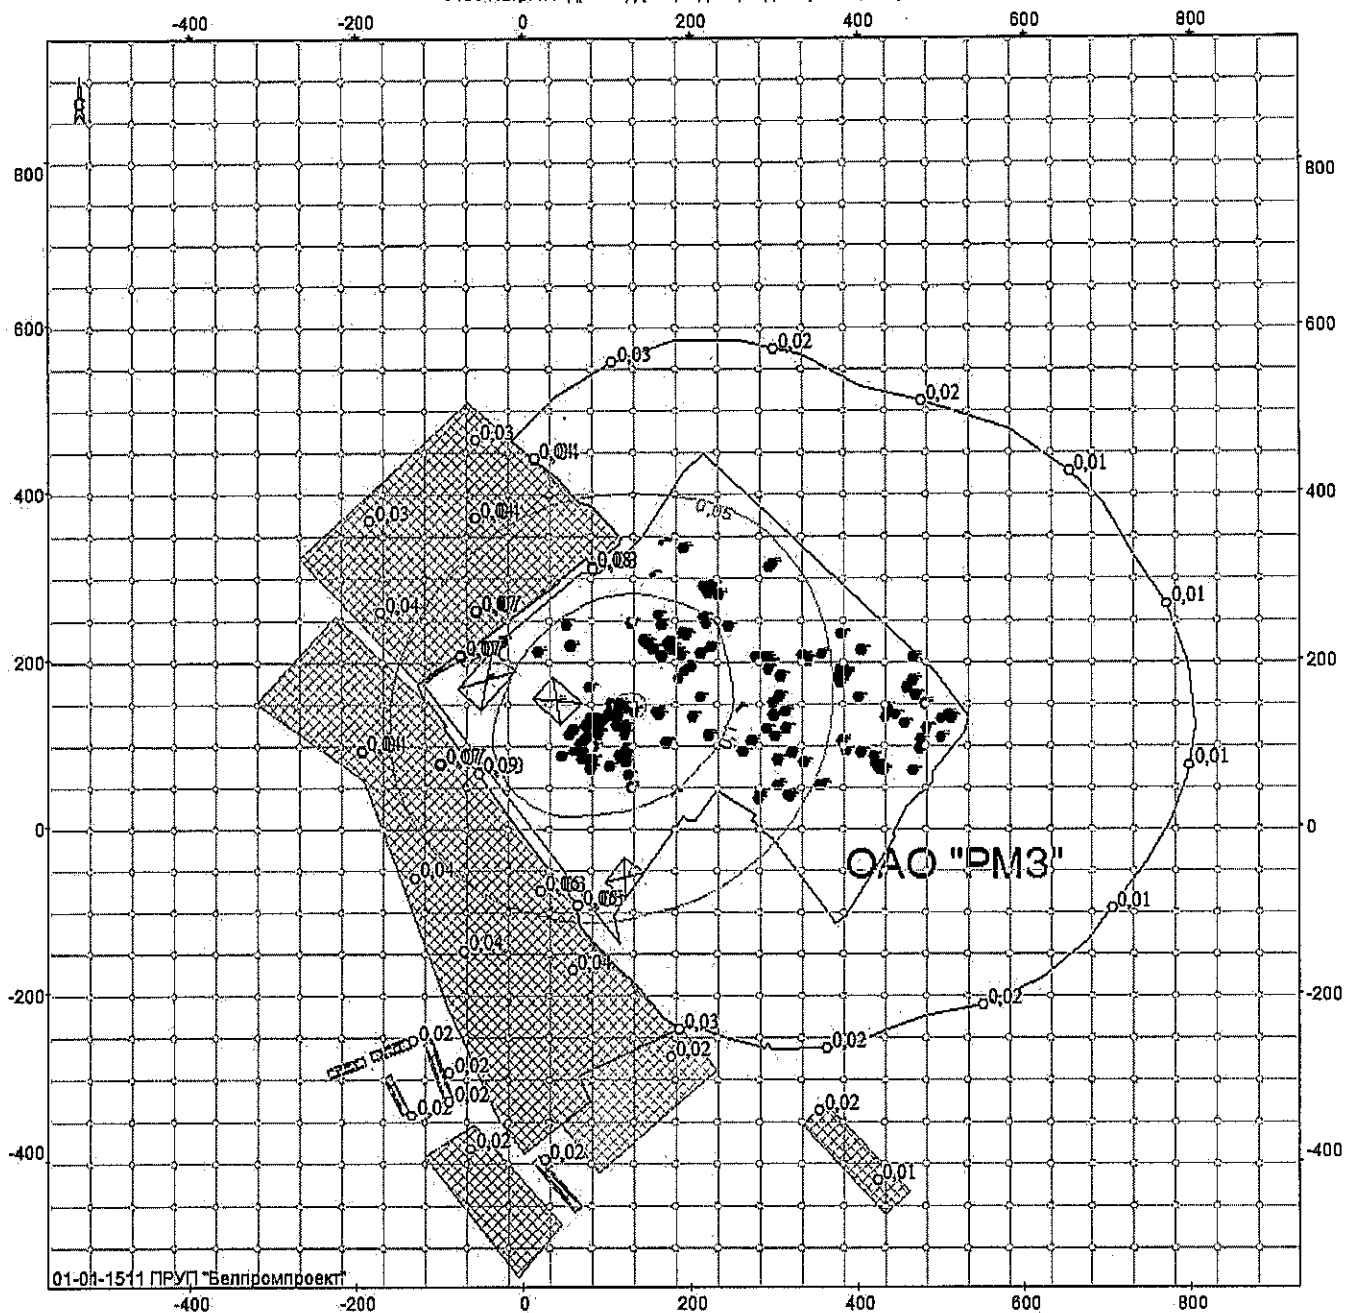


Объект: 131, ОАО "РМЗ", ул. Фрунзе, 2, травильное отделение; вар.исх.д. 1; вар.расч.1; пл.1(п=2м)
Масштаб 1:8700

0155 диНатрий карбонат (сода кальцинированная)

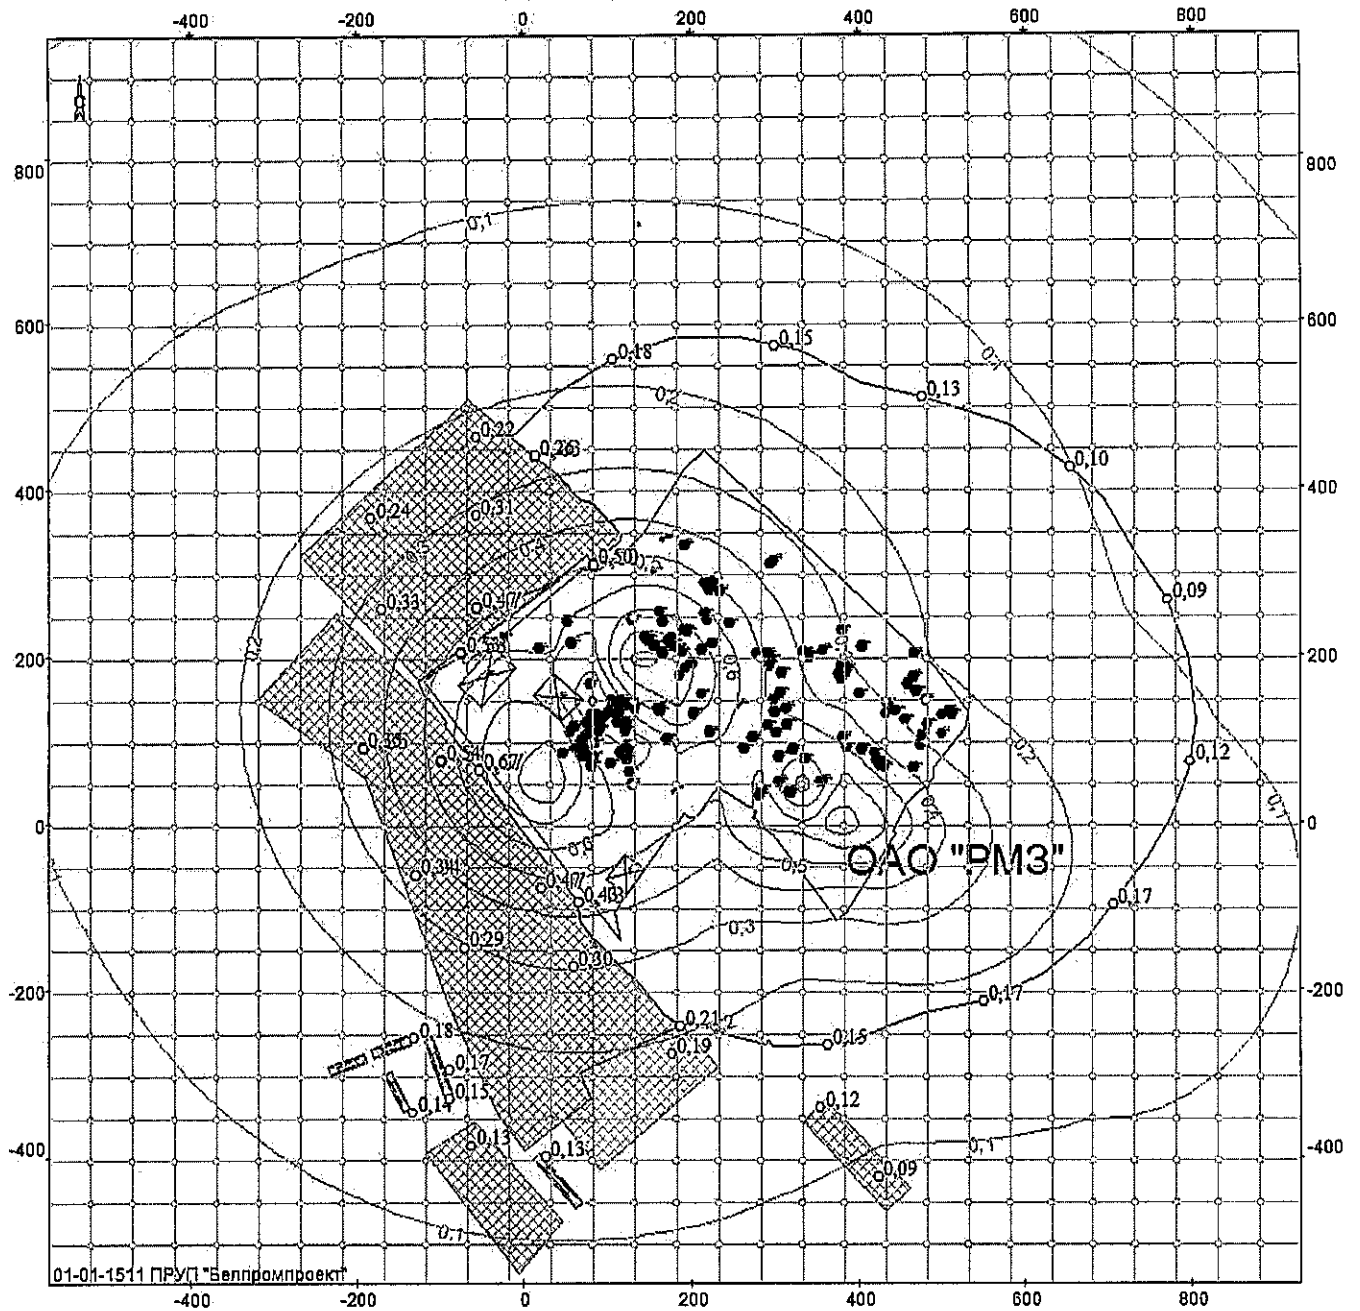


Объект: 131, ОАО "РМЗ", ул. Фрунзе, 2, травильное отделение; вар.исхд. 1; вар.расч. 1; пл. 1 (h=2м)
Масштаб 1:8700

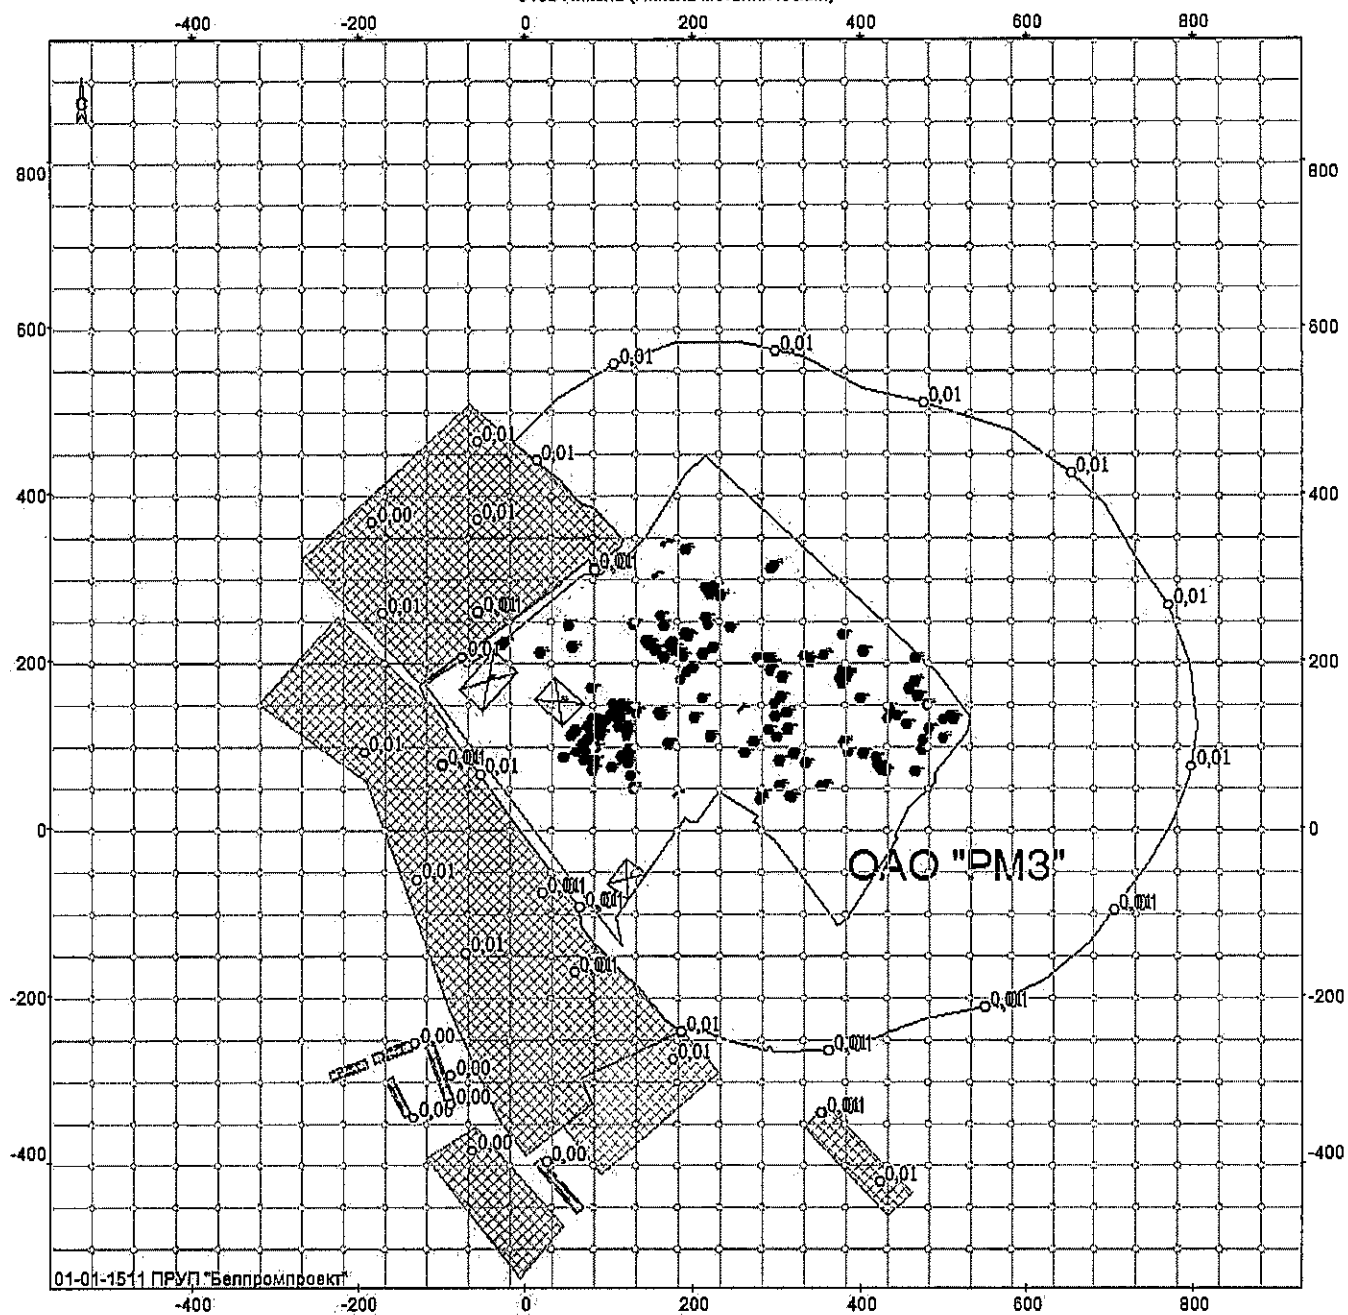


Объект: 131, ОАО "РМЗ", ул. Фрунзе, 2, травильное отделение; вар.исх.д. 1; вар.расч.1; пл.1 (h=2м)
Масштаб 1:8700

0229 Цинк и его соединения (в пересчете на цинк)

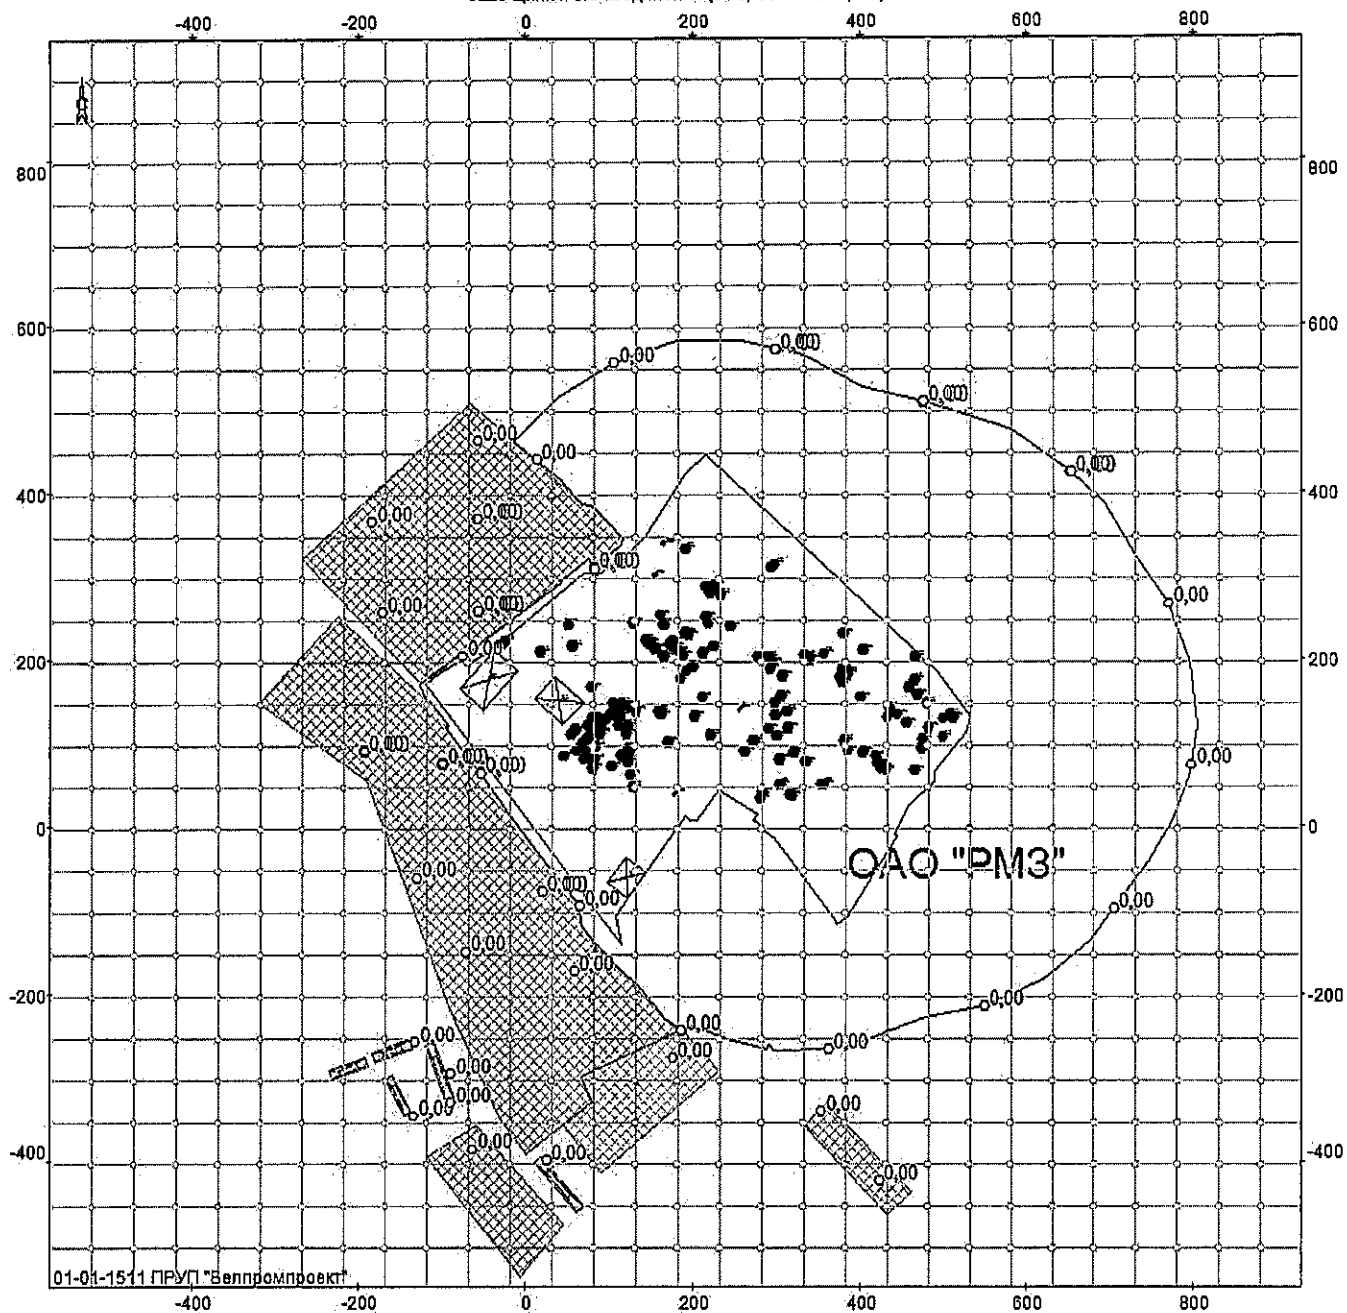


Объект: 131, ОАО "РМЗ", ул. Фрунзе, 2, травильное отделение; вар.исх.д. 1; вар.расч.1; пл.1(h=2м)
Масштаб 1:8700

0301 Азот (IV) оксид (азота диоксид)

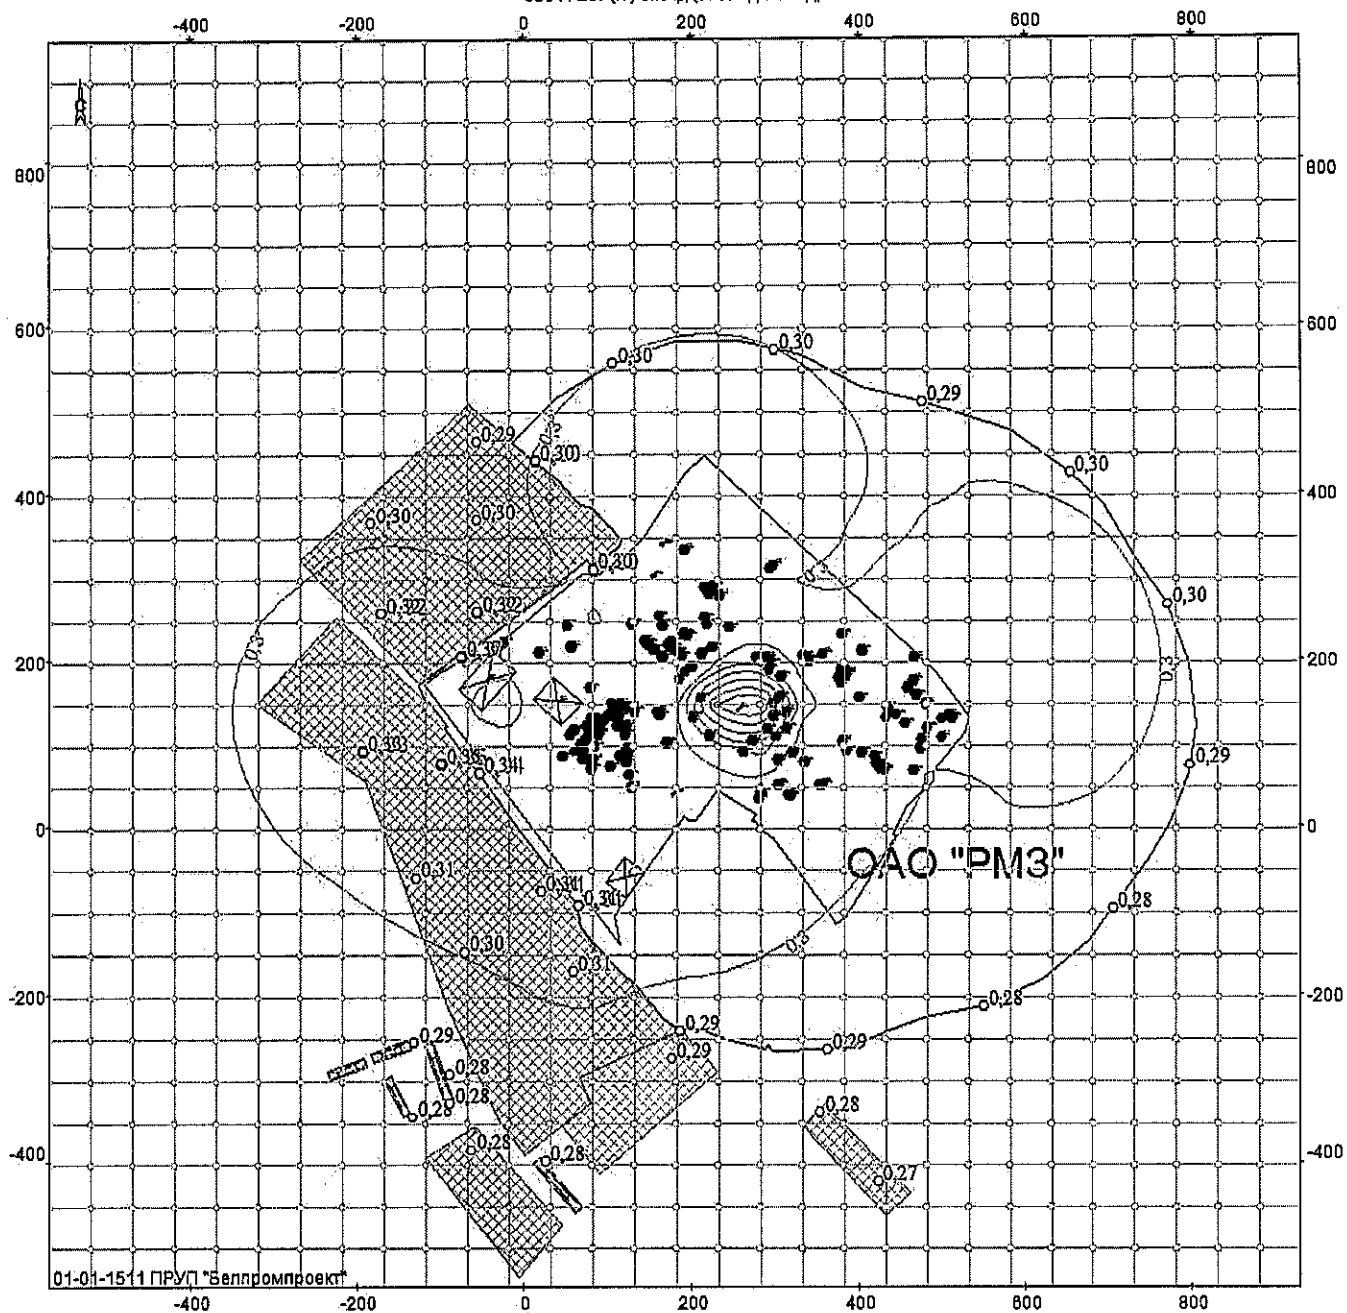


Объект: 131, ОАО "РМЗ", ул. Фрунзе, 2, травильное отделение; вар.исхд. 1; вар.расч. 1; пл. 1 (h=2м)
Масштаб 1:8700

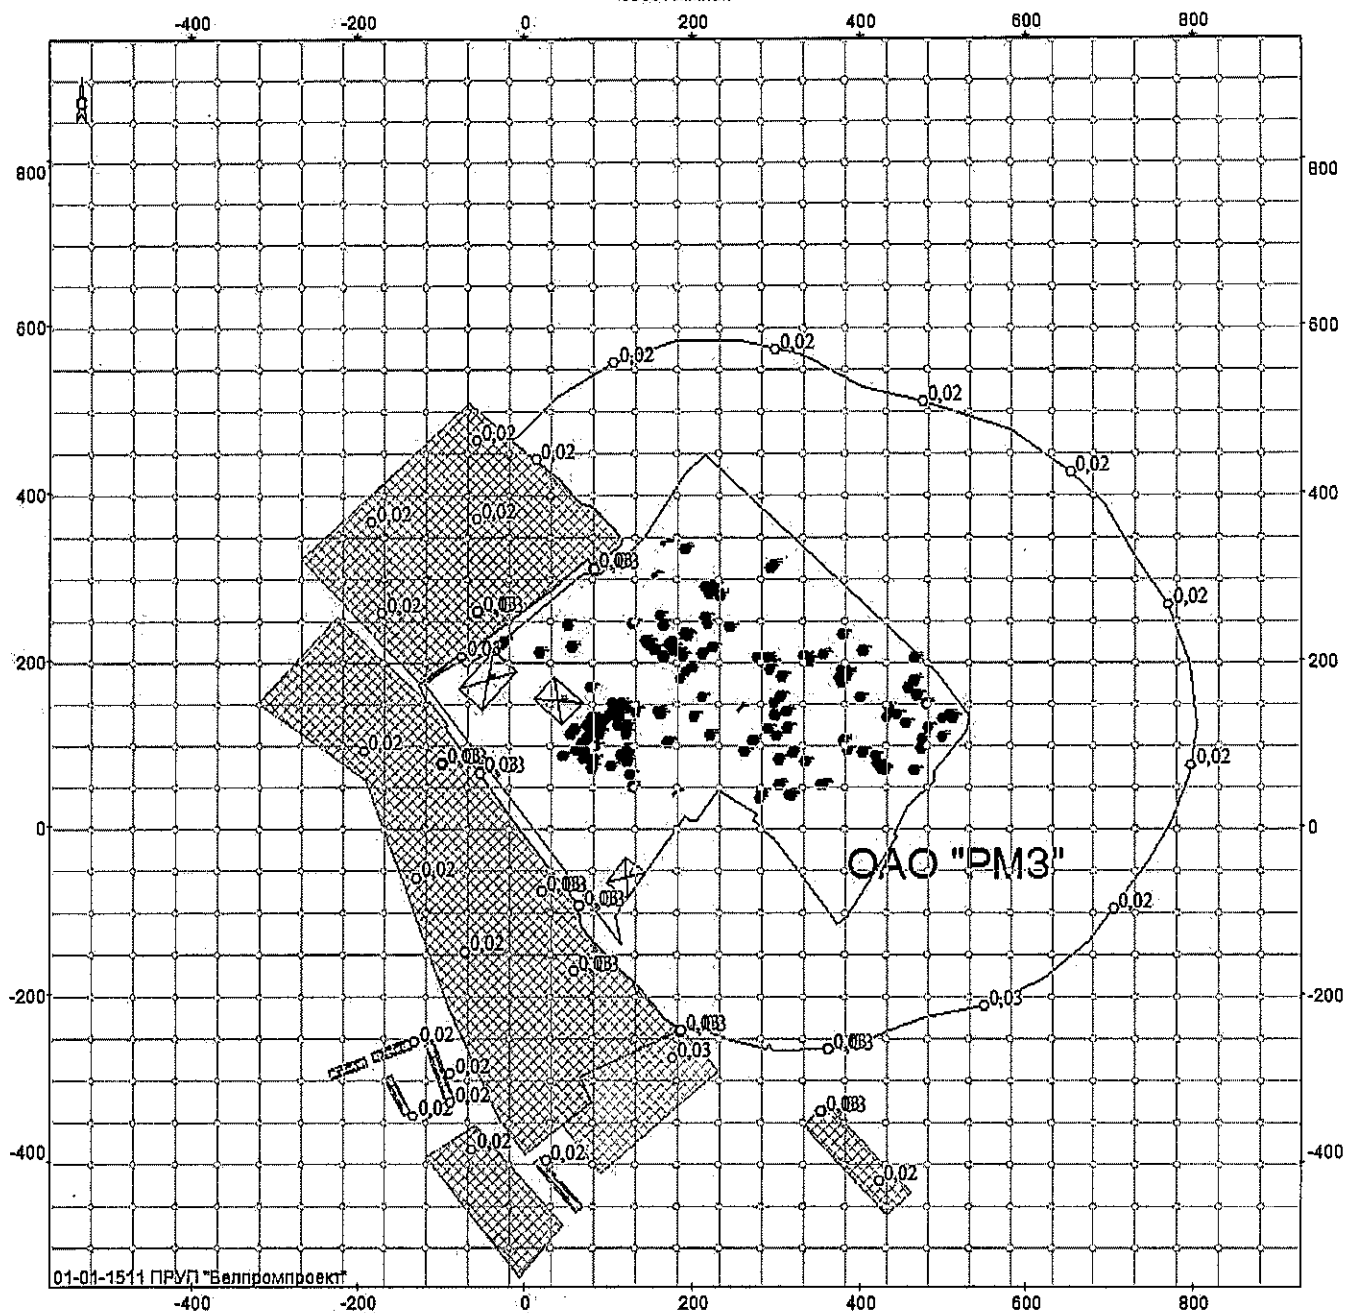


Объект: 131, ОАО "PM3", ул. Фрунзе, 2, травильное отделение; вар.исх.д. 1; вар.расч.1; пл.1 (h=2м)
Масштаб 1:8700

0322 Серная кислота

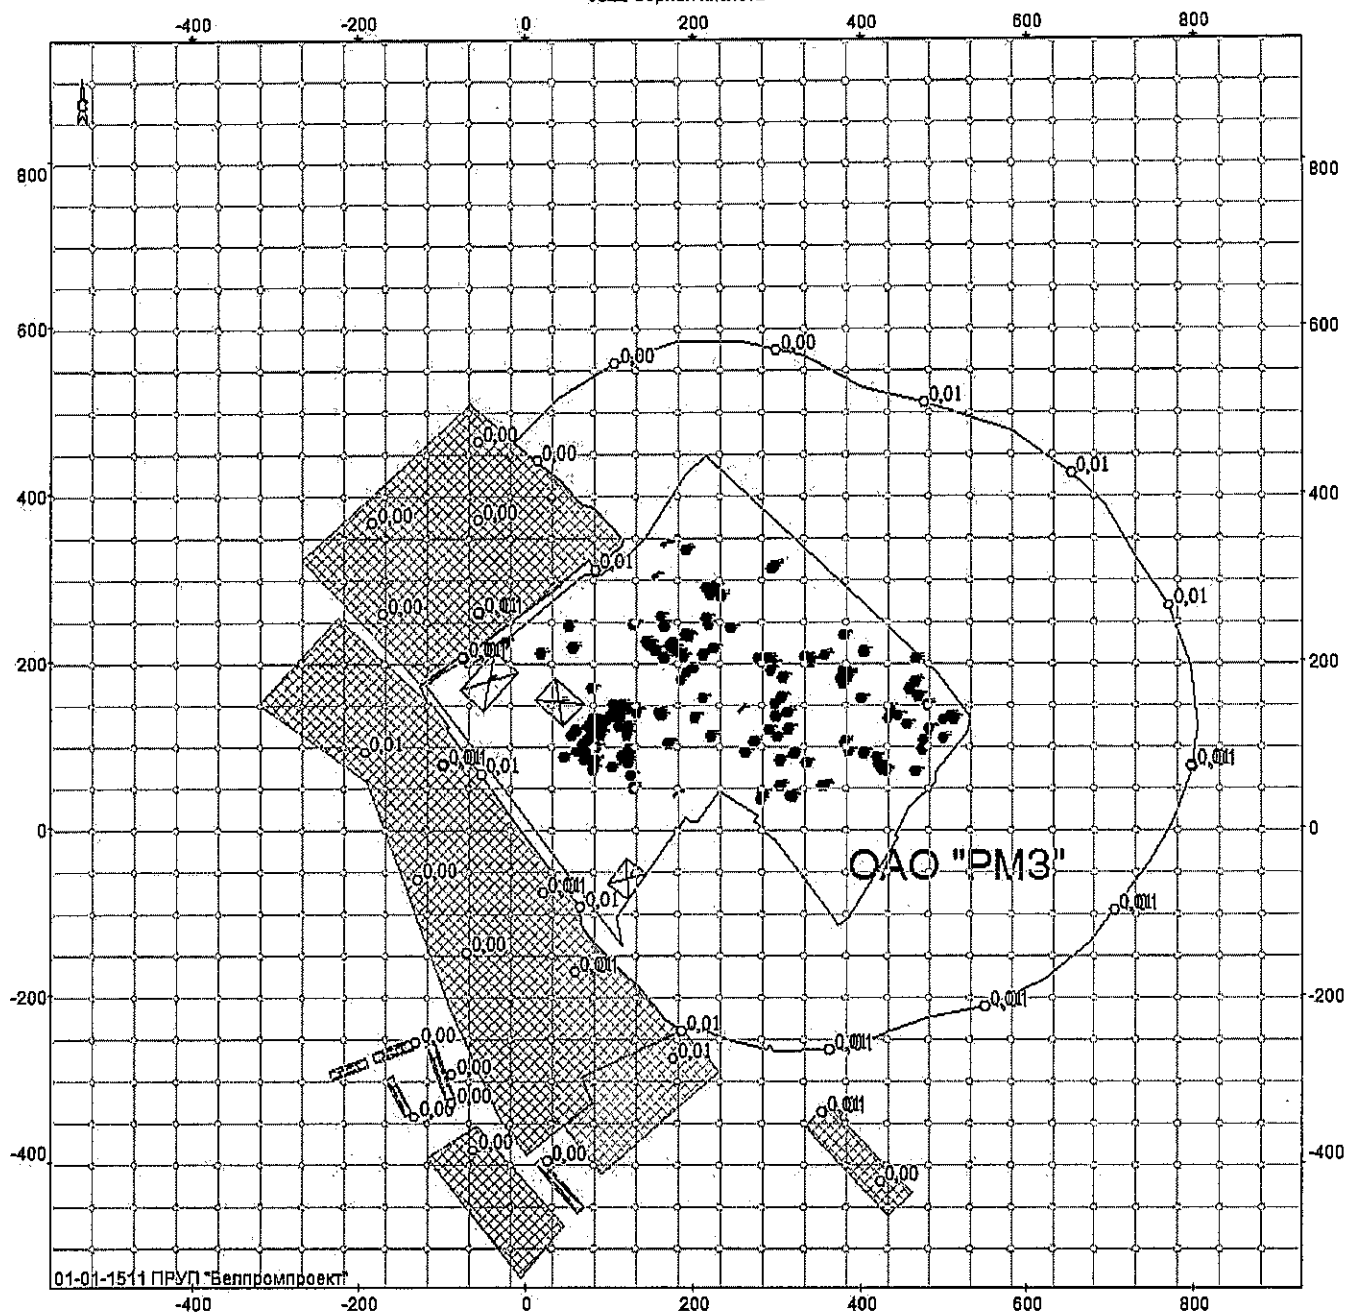


Объект: 131, ОАО "PM3", ул. Фрунзе, 2, травильное отделение; вар.исх.д. 1; вар.расч.1; пп.1(h=2м)
Масштаб 1:8700

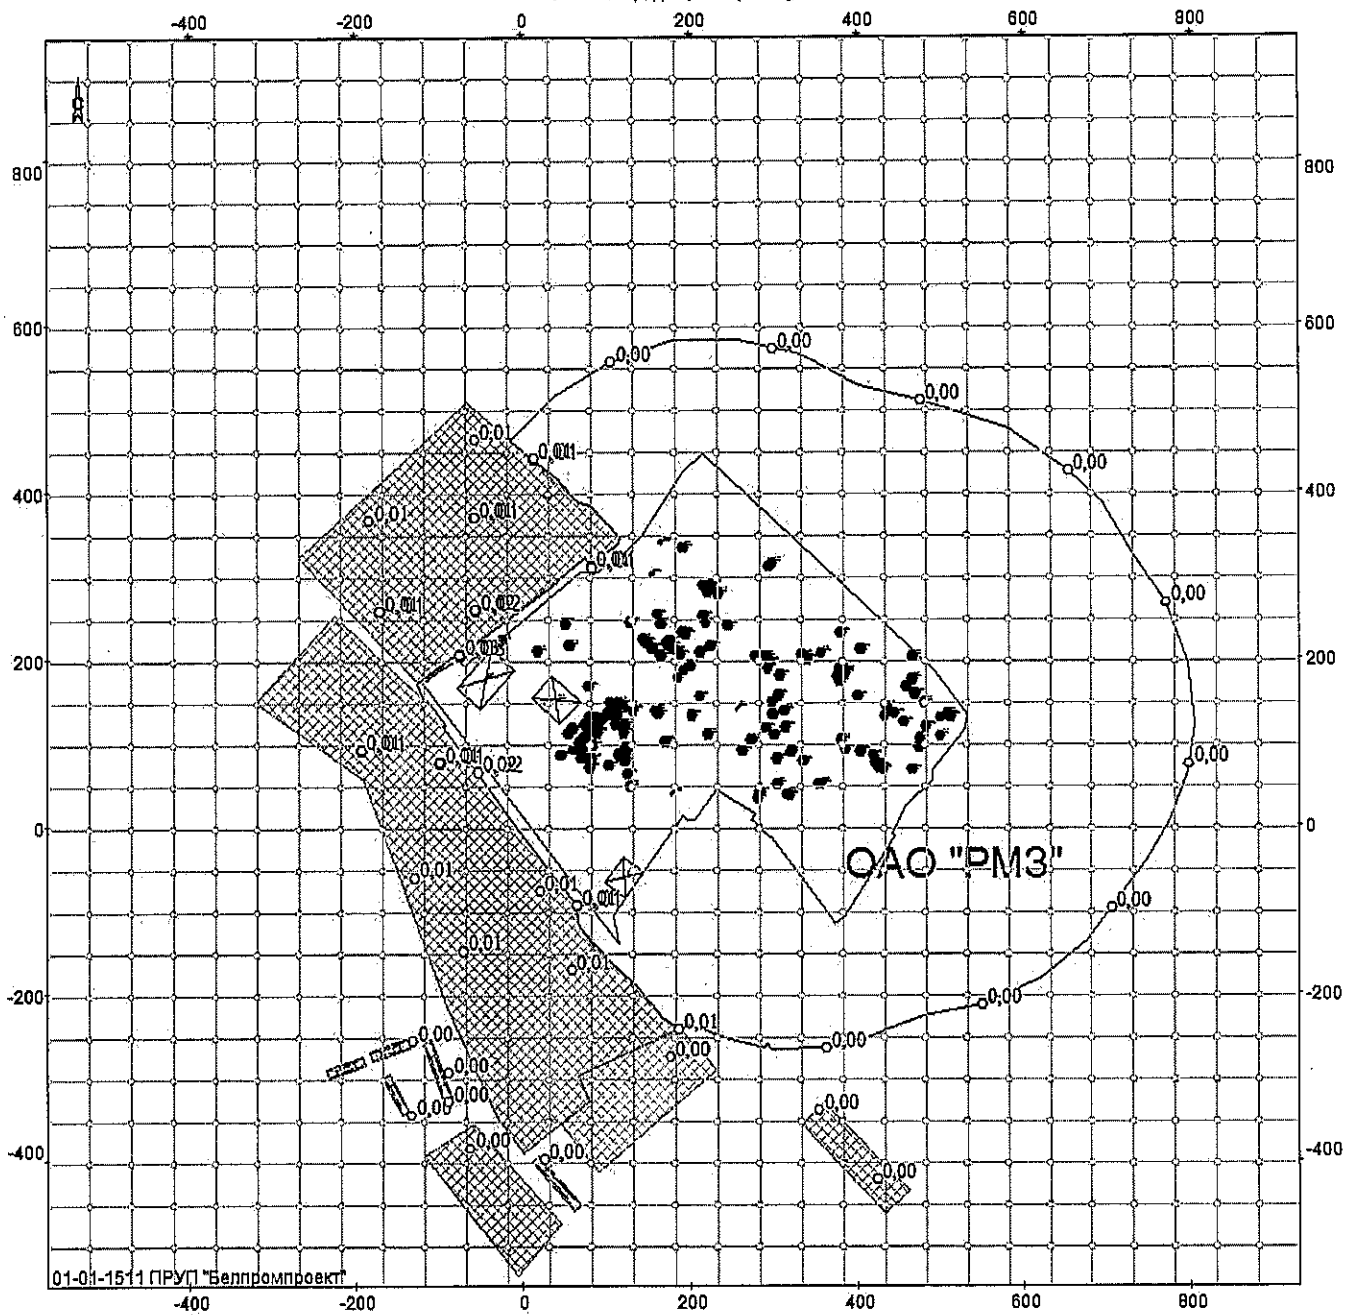


Объект: 131, ОАО "РМЗ", ул. Фрунзе, 2, травильное отделение; вар.исх.д. 1; вар.расч.1; пл.1 (h=2м)
Масштаб 1:8700

0330 Сера диоксид (ангидрид сернистый, сера(IV)оксид, сернистый газ)

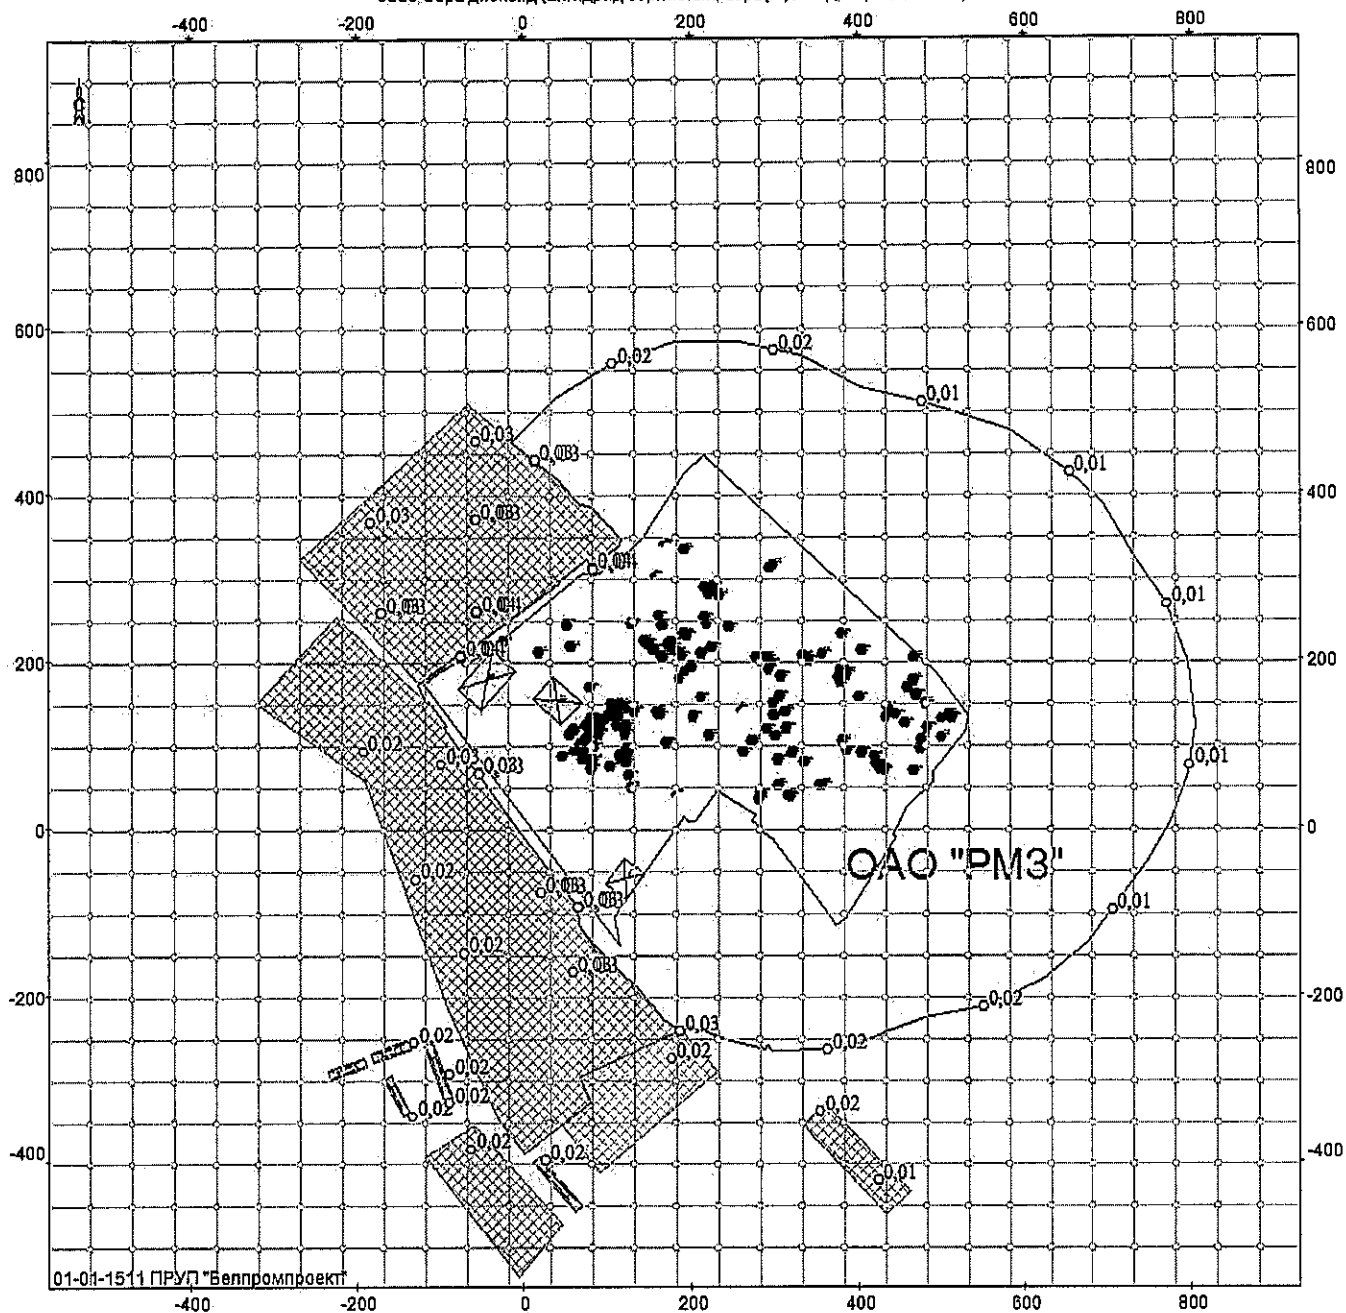


Объект: 131, ОАО "PM3", ул. Фрунзе, 2, травильное отделение; вар.исхд. 1; вар.расч. 1; пл. 1 (h=2м)
Масштаб 1:8700


0337 Углерод оксид (окись углерода, угарный газ)

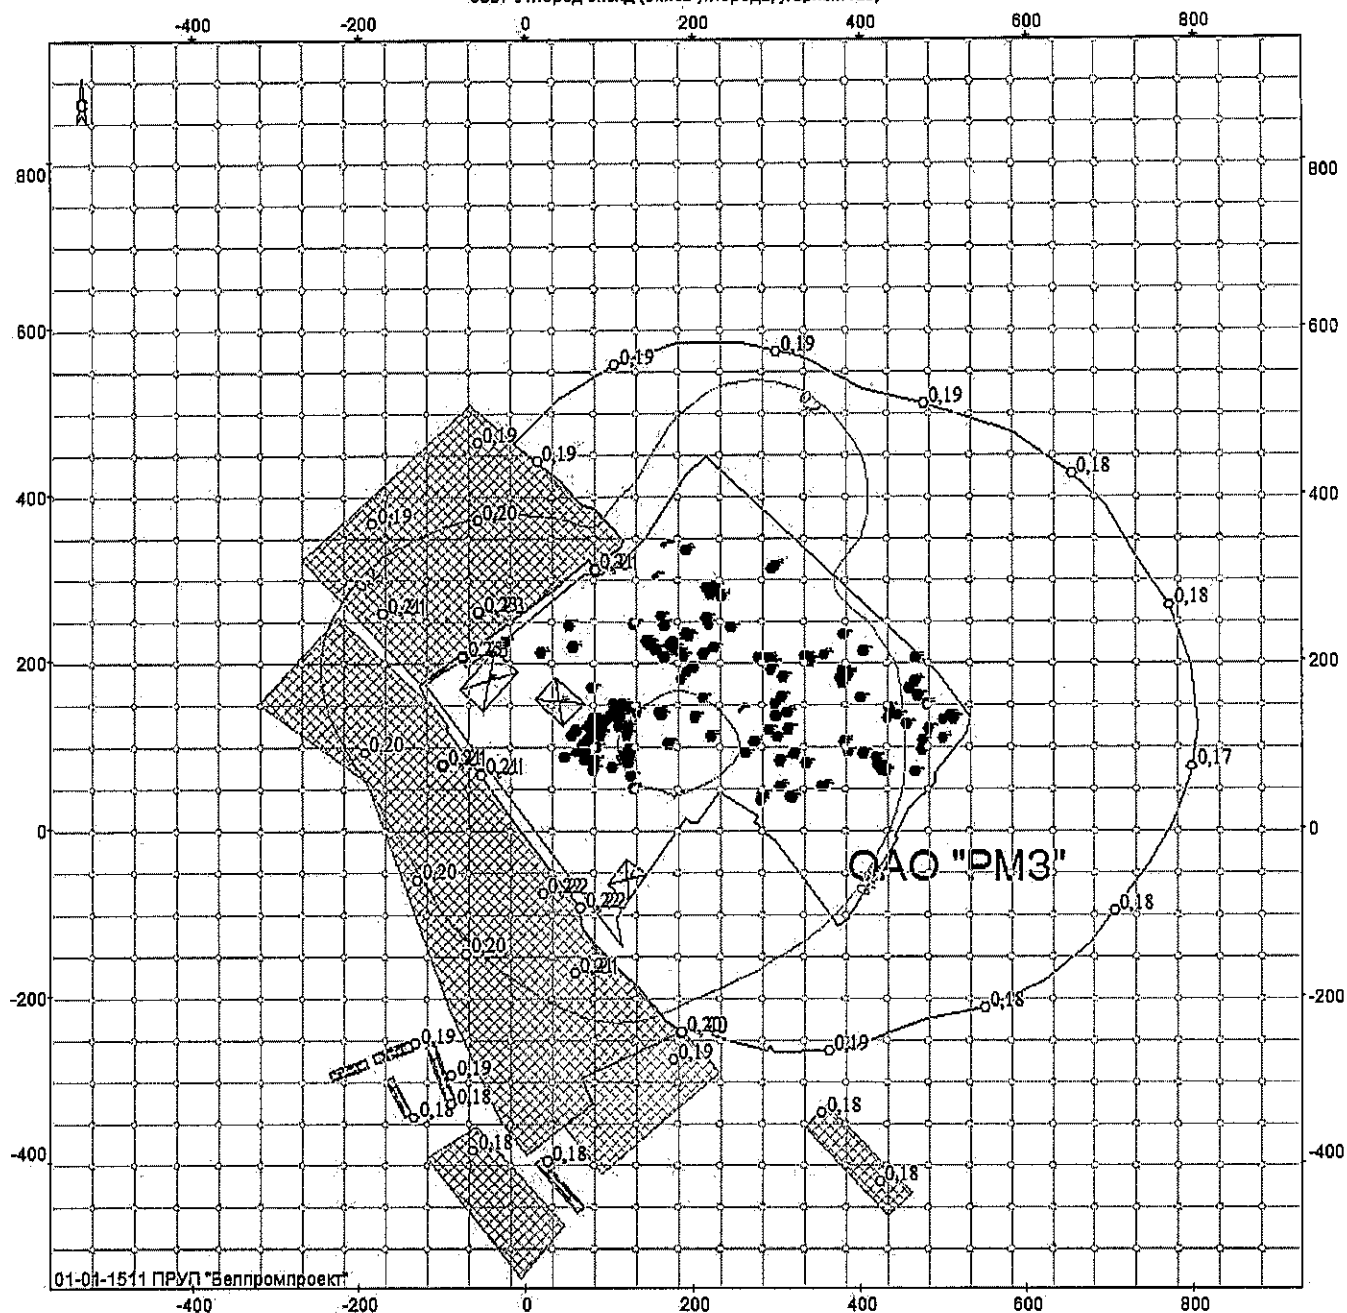

Объект: 131, ОАО "PM3", ул. Фрунзе, 2, травильное отделение; вар.исхд. 1; вар.расч. 1; пл.1 (h=2м)
Масштаб 1:8700

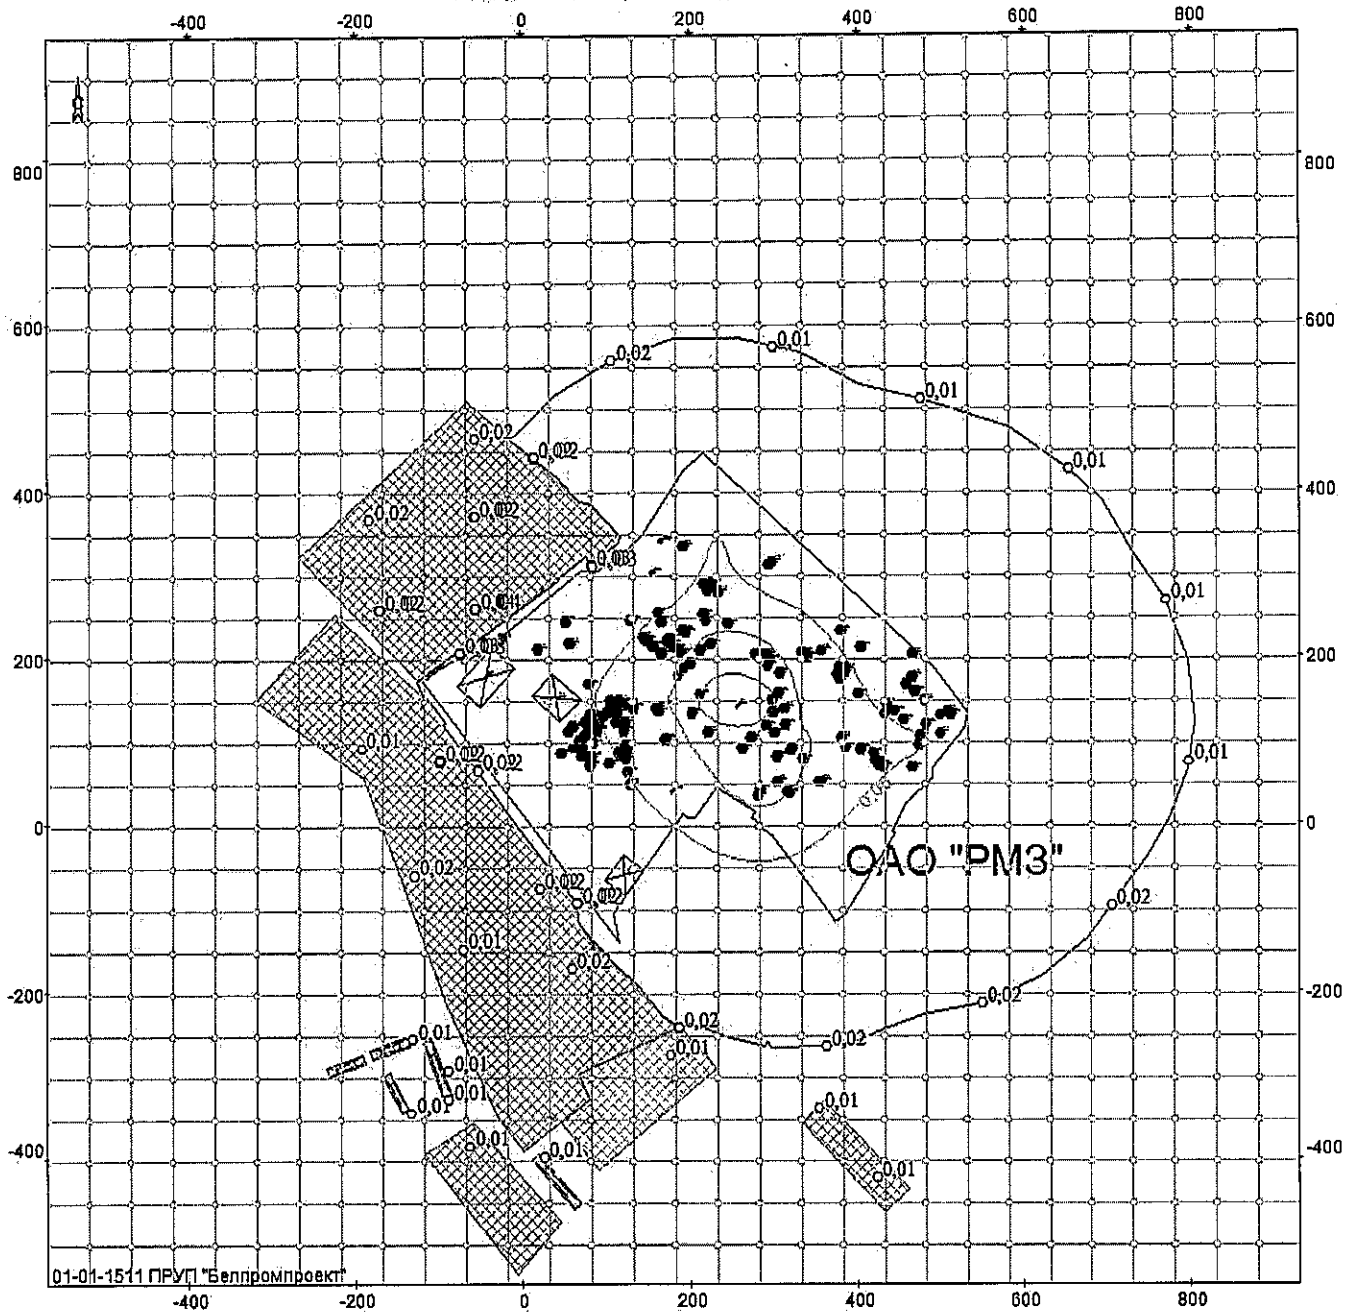


Объект: 131, ОАО "РМЗ", ул. Фрунзе, 2, травильное отделение; вар.исх.д. 1; вар.расч.1; пл.1 (h=2м)
Масштаб 1:8700

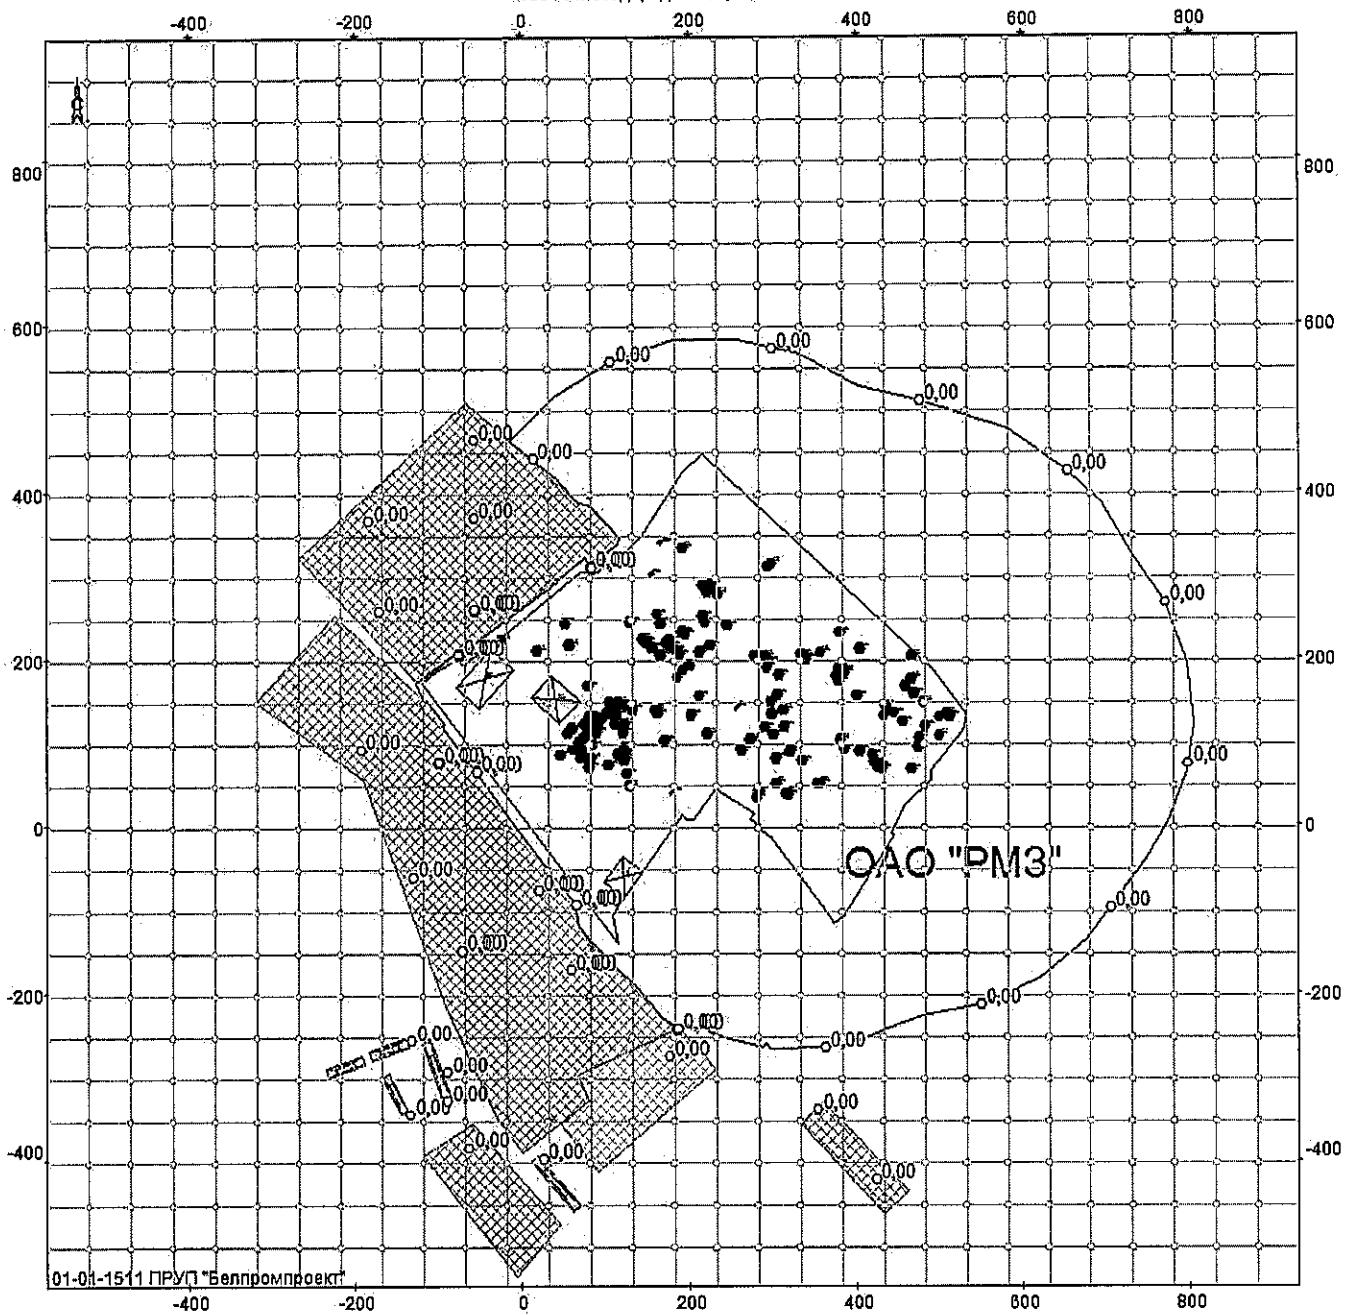


Объект: 131, ОАО "РМЗ", ул. Фрунзе, 2, травильное отделение; вар.исхд. 1; вар.расч.1; пл.1(h=2м)
Масштаб 1:8700

0618 Ксилолы (смесь изомеров о-, м-, п-ксилол)

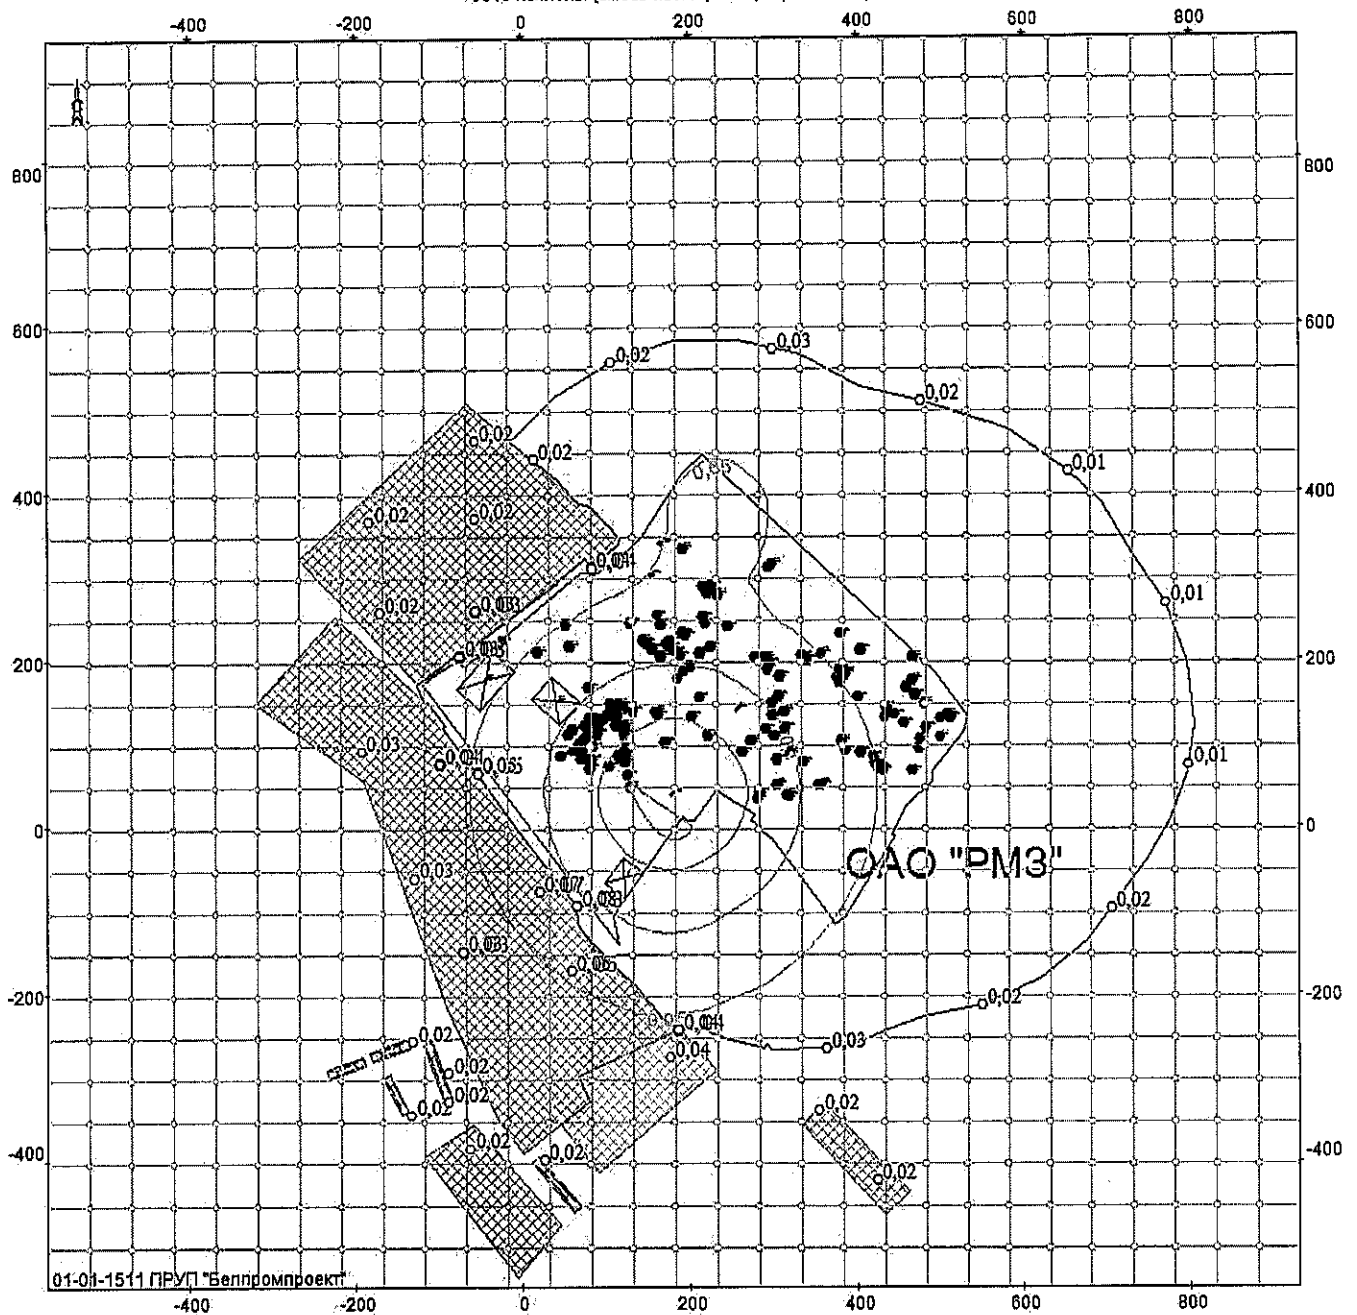


Объект: 131, ОАО "РМЗ", ул. Фрунзе, 2, травильное отделение; вар.исх.д. 1; вар.расч.1; пл.1 (h=2м)
Масштаб 1:8700

0620 Винилбензол (стирол)

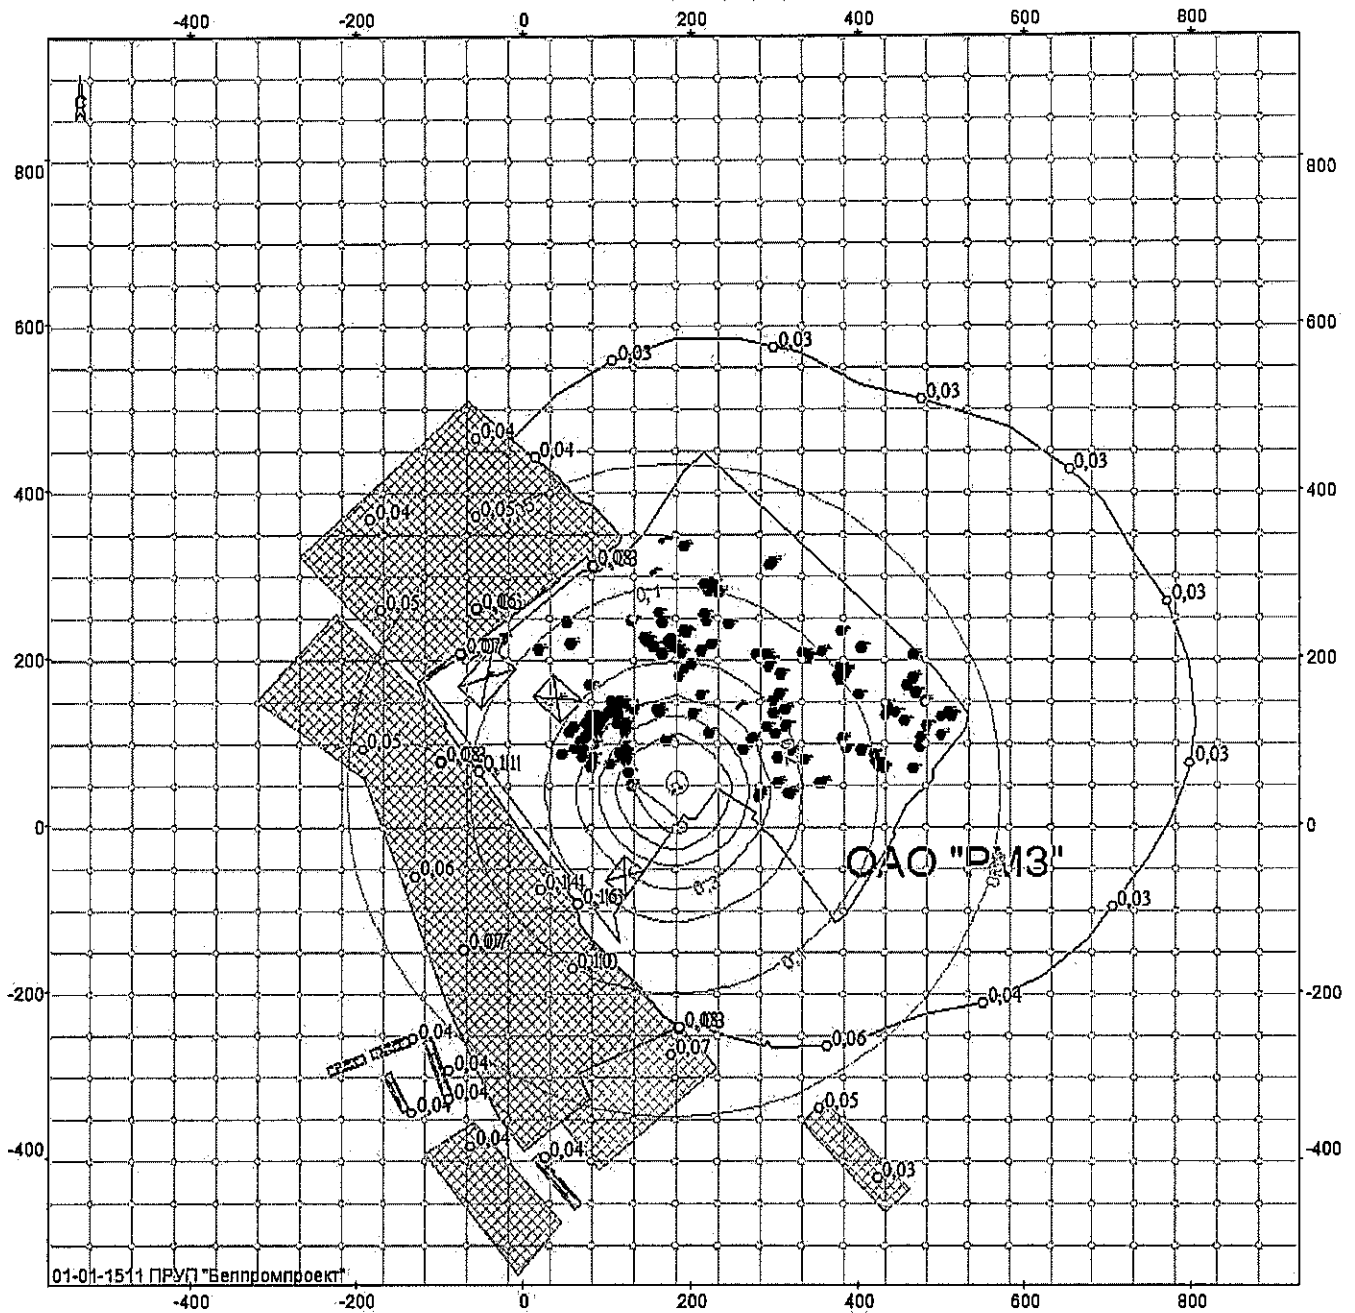


Объект: 131, ОАО "PM3", ул. Фрунзе, 2, травильное отделение; вар.исх.д. 1; вар.расч.1; пл.1 (h=2м)
Масштаб 1:8700


0621 Толуол (метилбензол)

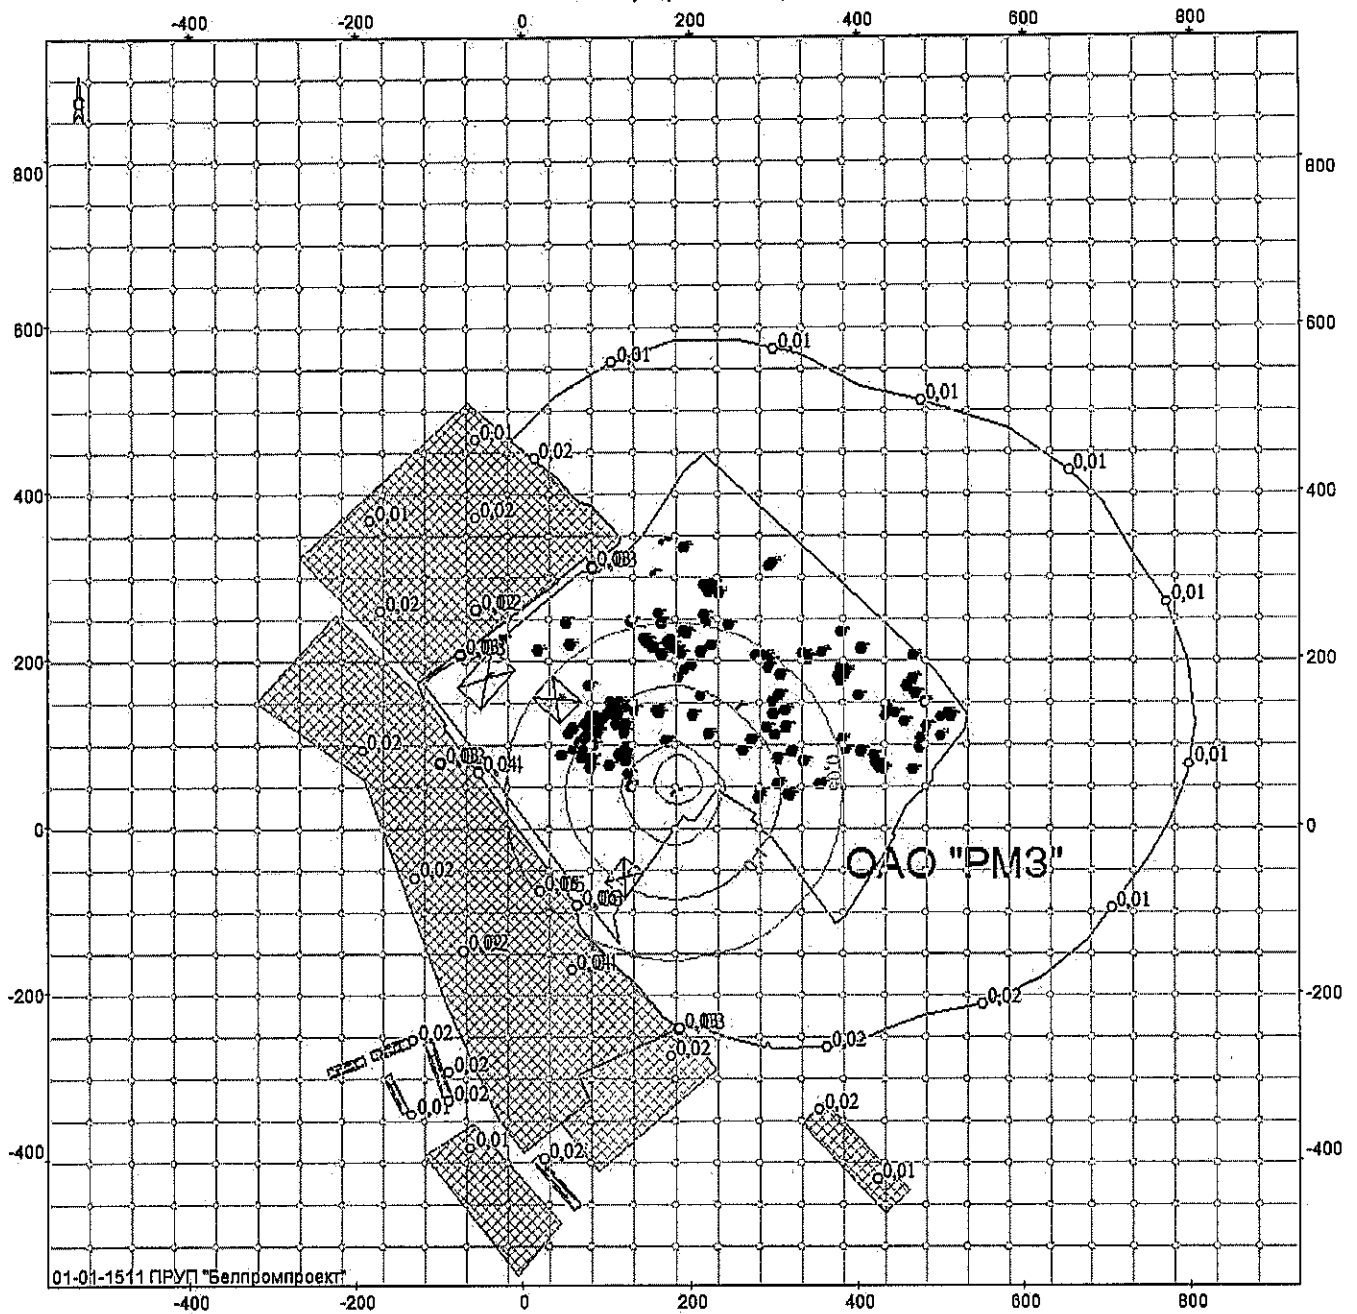


Объект: 131, ОАО "РМЗ", ул. Фрунзе, 2, травильное отделение; вар.исх.д. 1; вар.расч.1; пл.1(п=2м)
Масштаб 1:8700

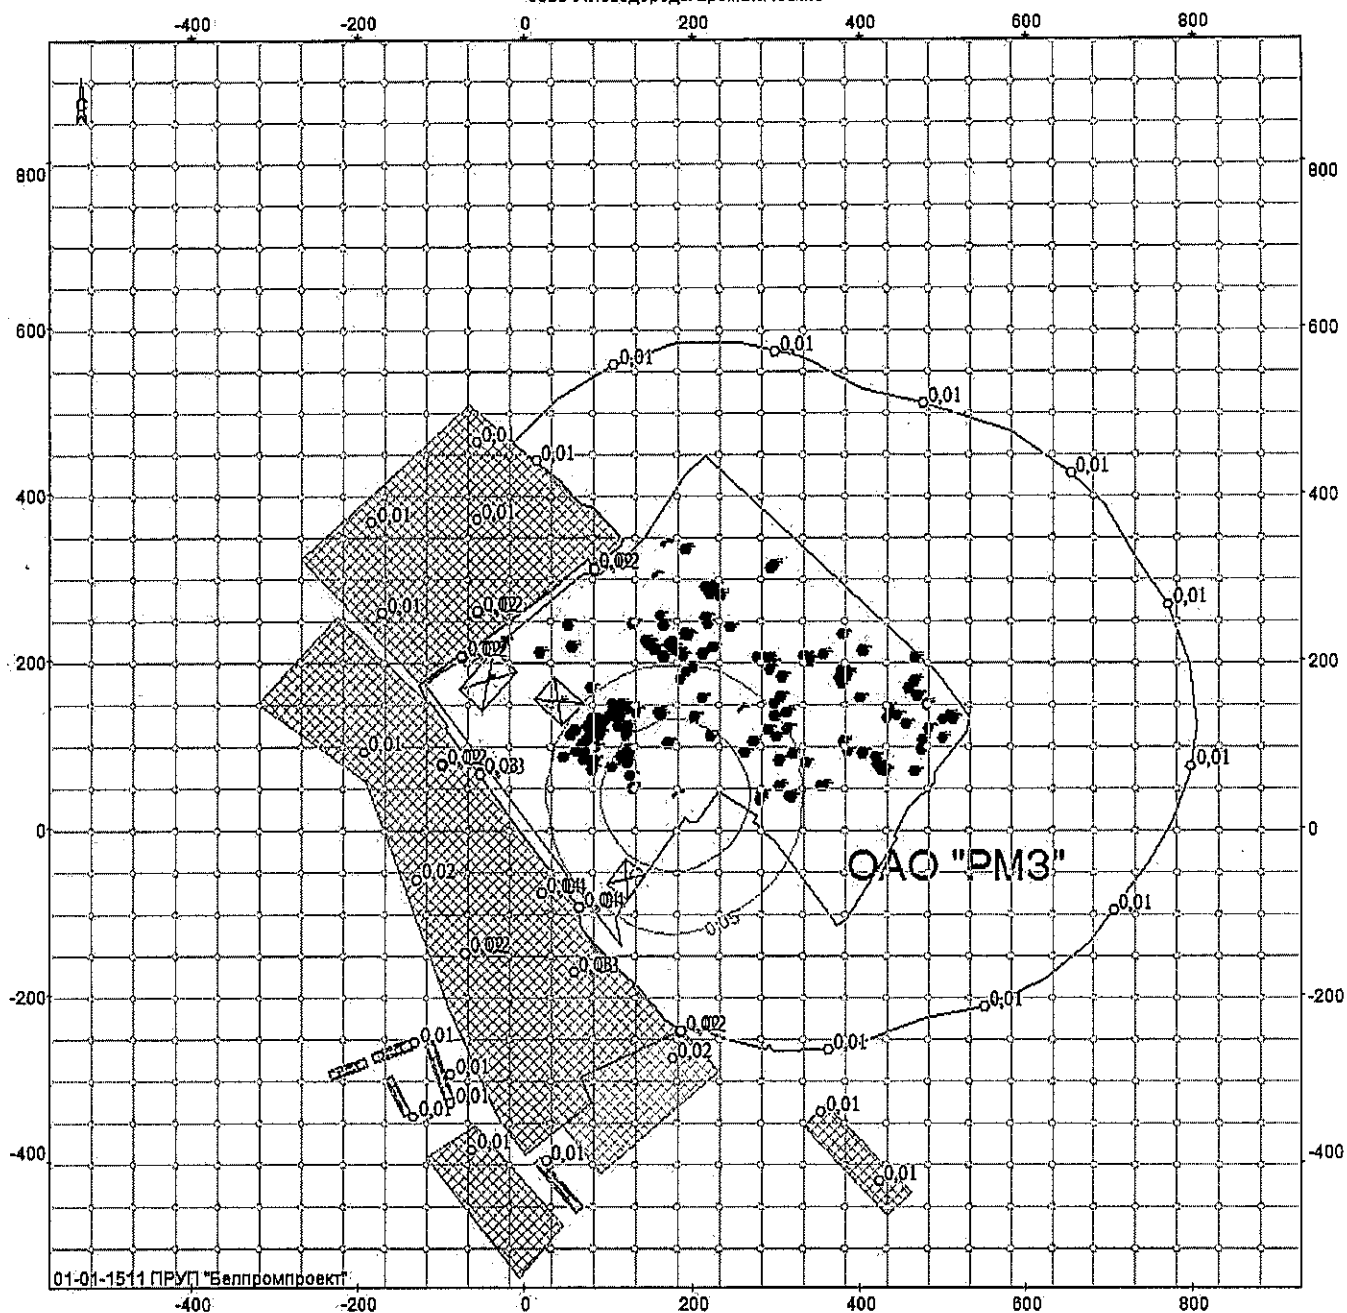

Объект. 131, ОАО "РМЗ", ул. Фрунзе, 2, травильное отделение; вар.исх.д. 1; вар.расч.1; пл.1(h=2м)
Масштаб 1:8700

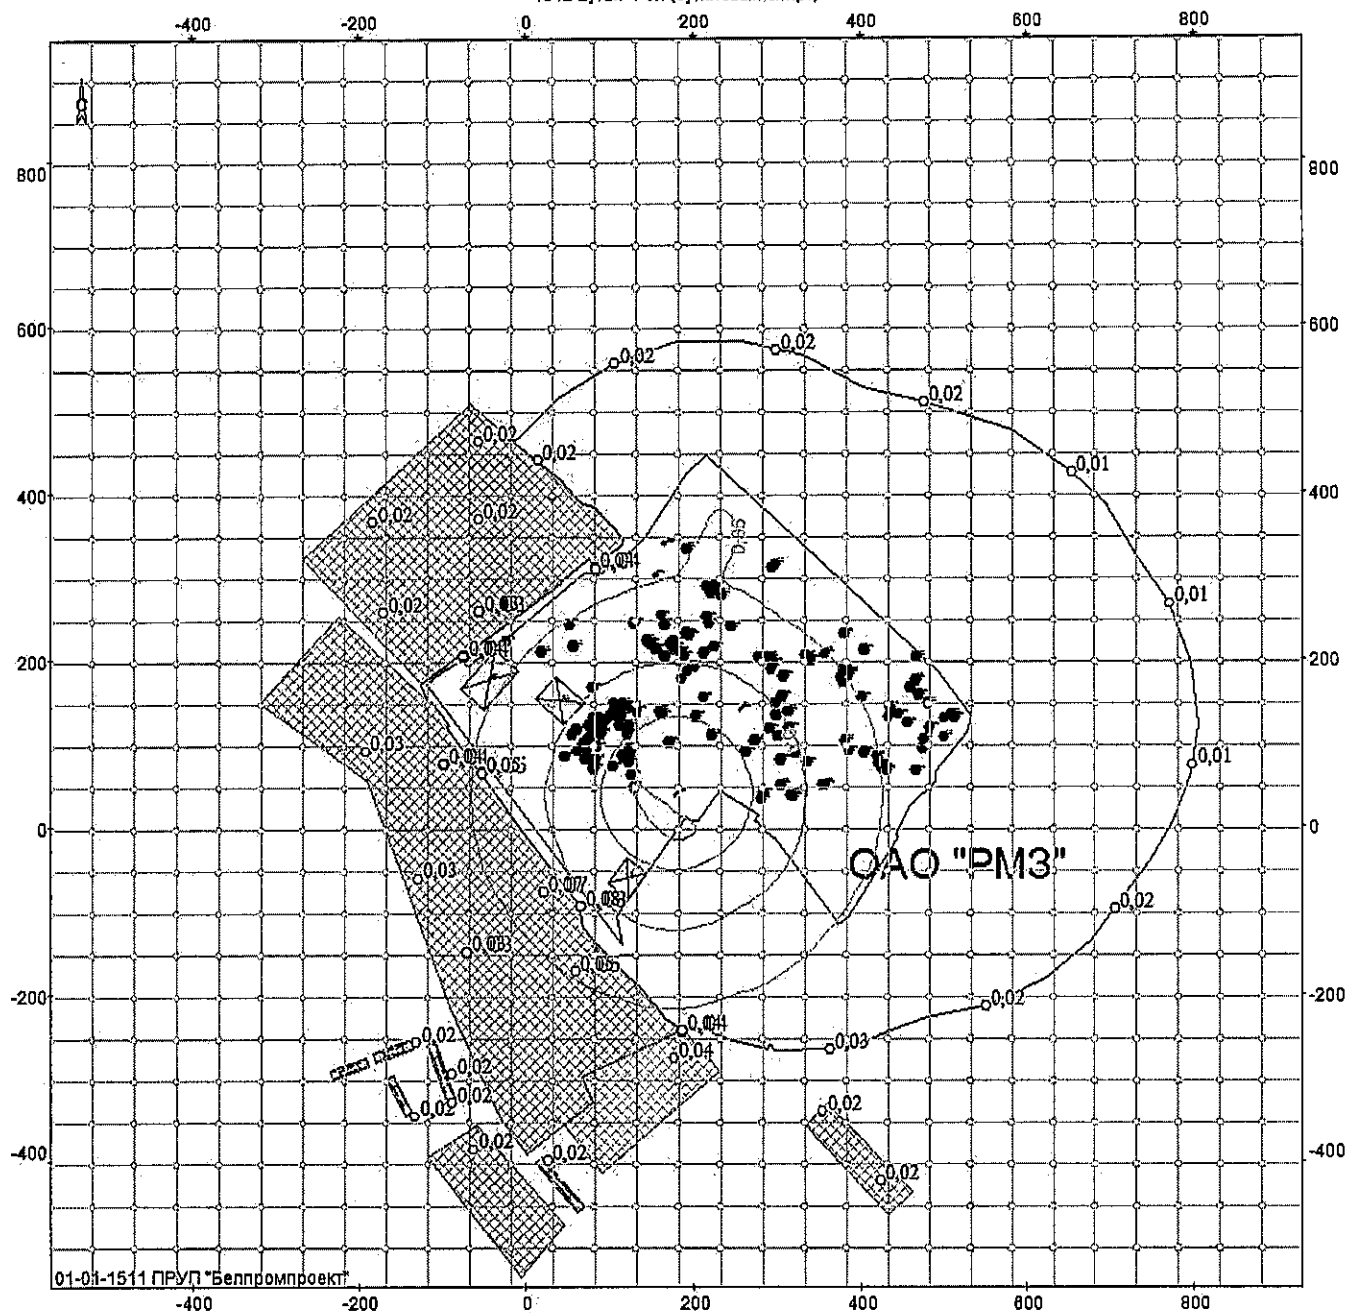


Объект: 131, ОАО "PM3", ул. Фрунзе, 2, травильное отделение; вар.исх.д. 1; вар.расч.1; пл.1 (h=2м)
Масштаб 1:8700

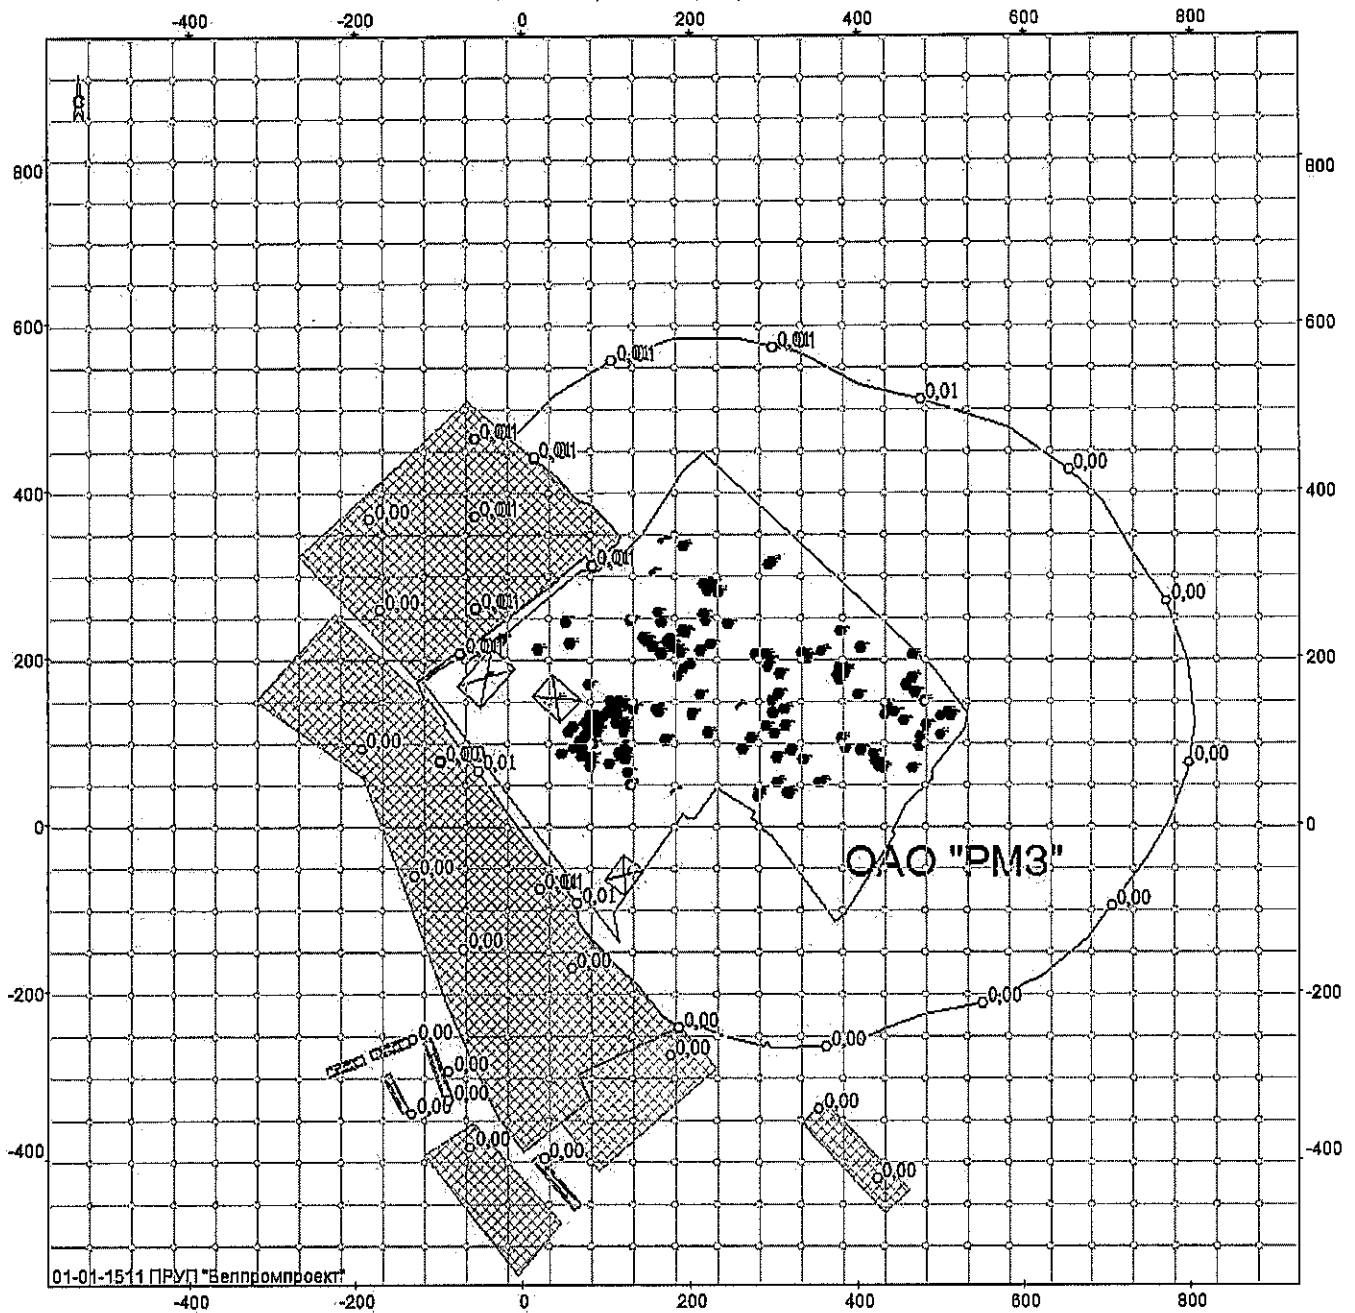


Объект: 131, ОАО "РМЗ", ул. Фрунзе, 2, травильное отделение; вар.исх.д. 1; вар.расч.1; пл.1 (h=2м)
Масштаб 1:8700

1119 2-Этоксизтанол (этиловый эфирэтиленгликоля, этилцеллозольа)

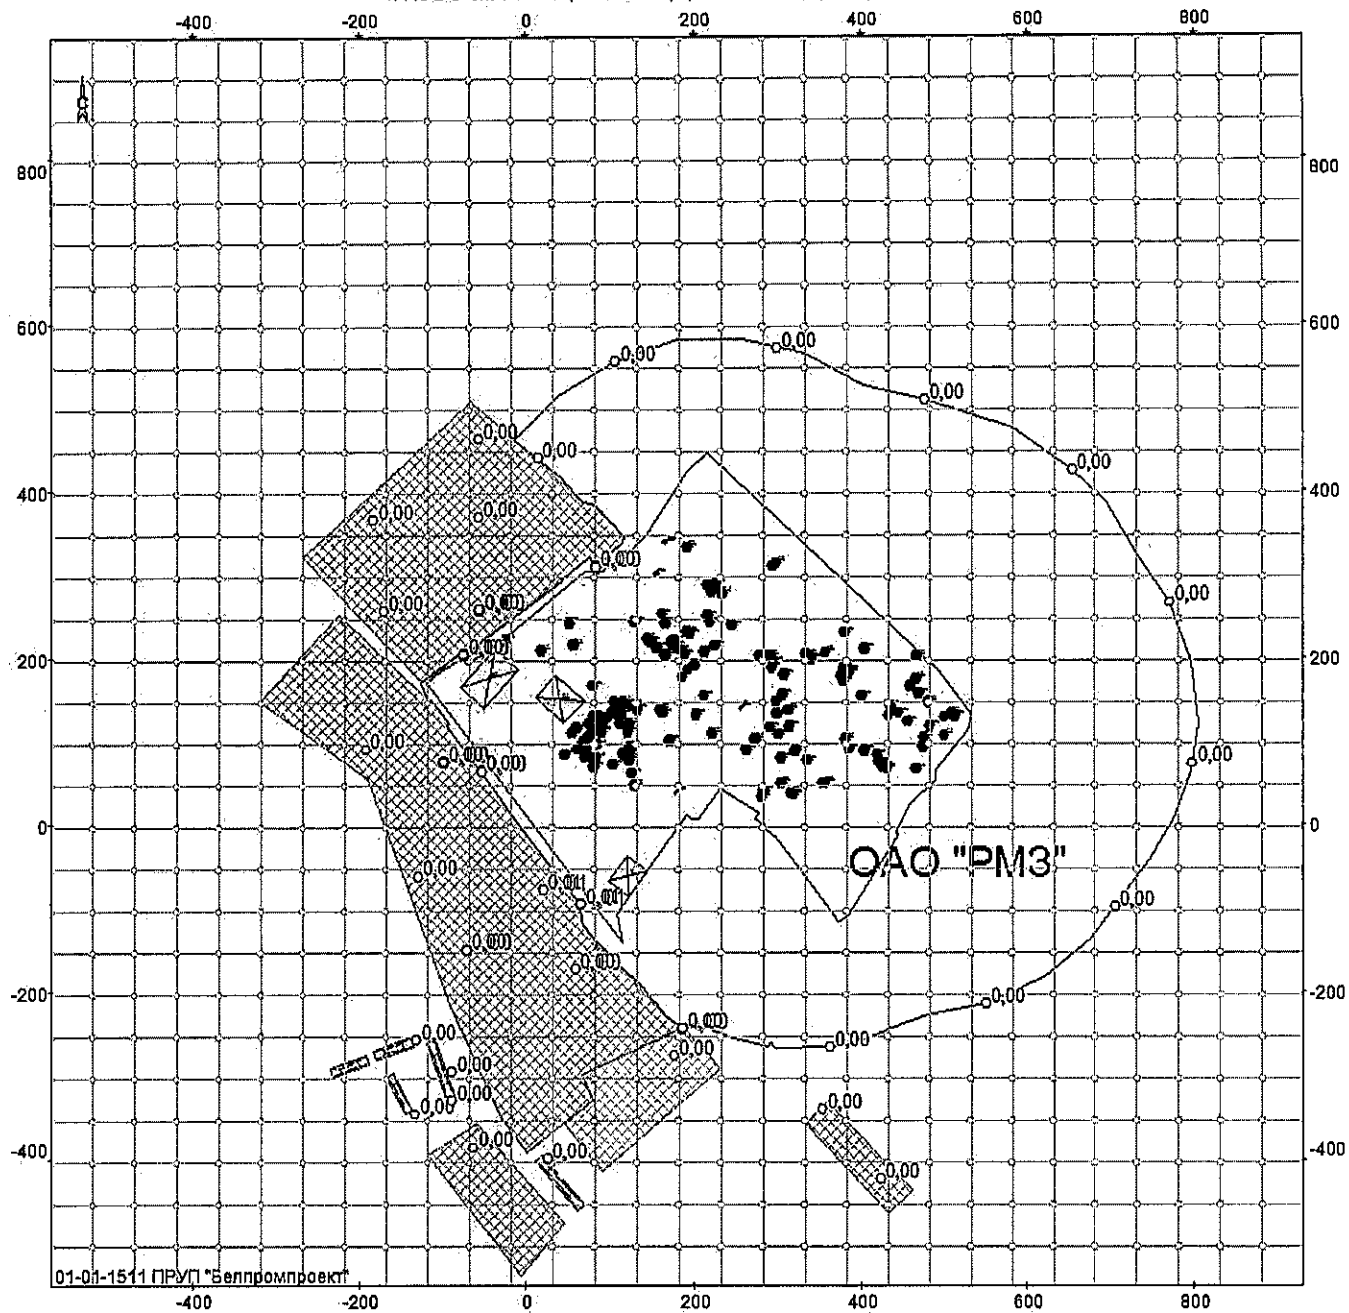


Объект: 131, ОАО "PM3", ул. Фрунзе, 2, травильное отделение; вар.исхд. 1; вар.расч. 1; пл.1 (h=2м)
Масштаб 1:8700

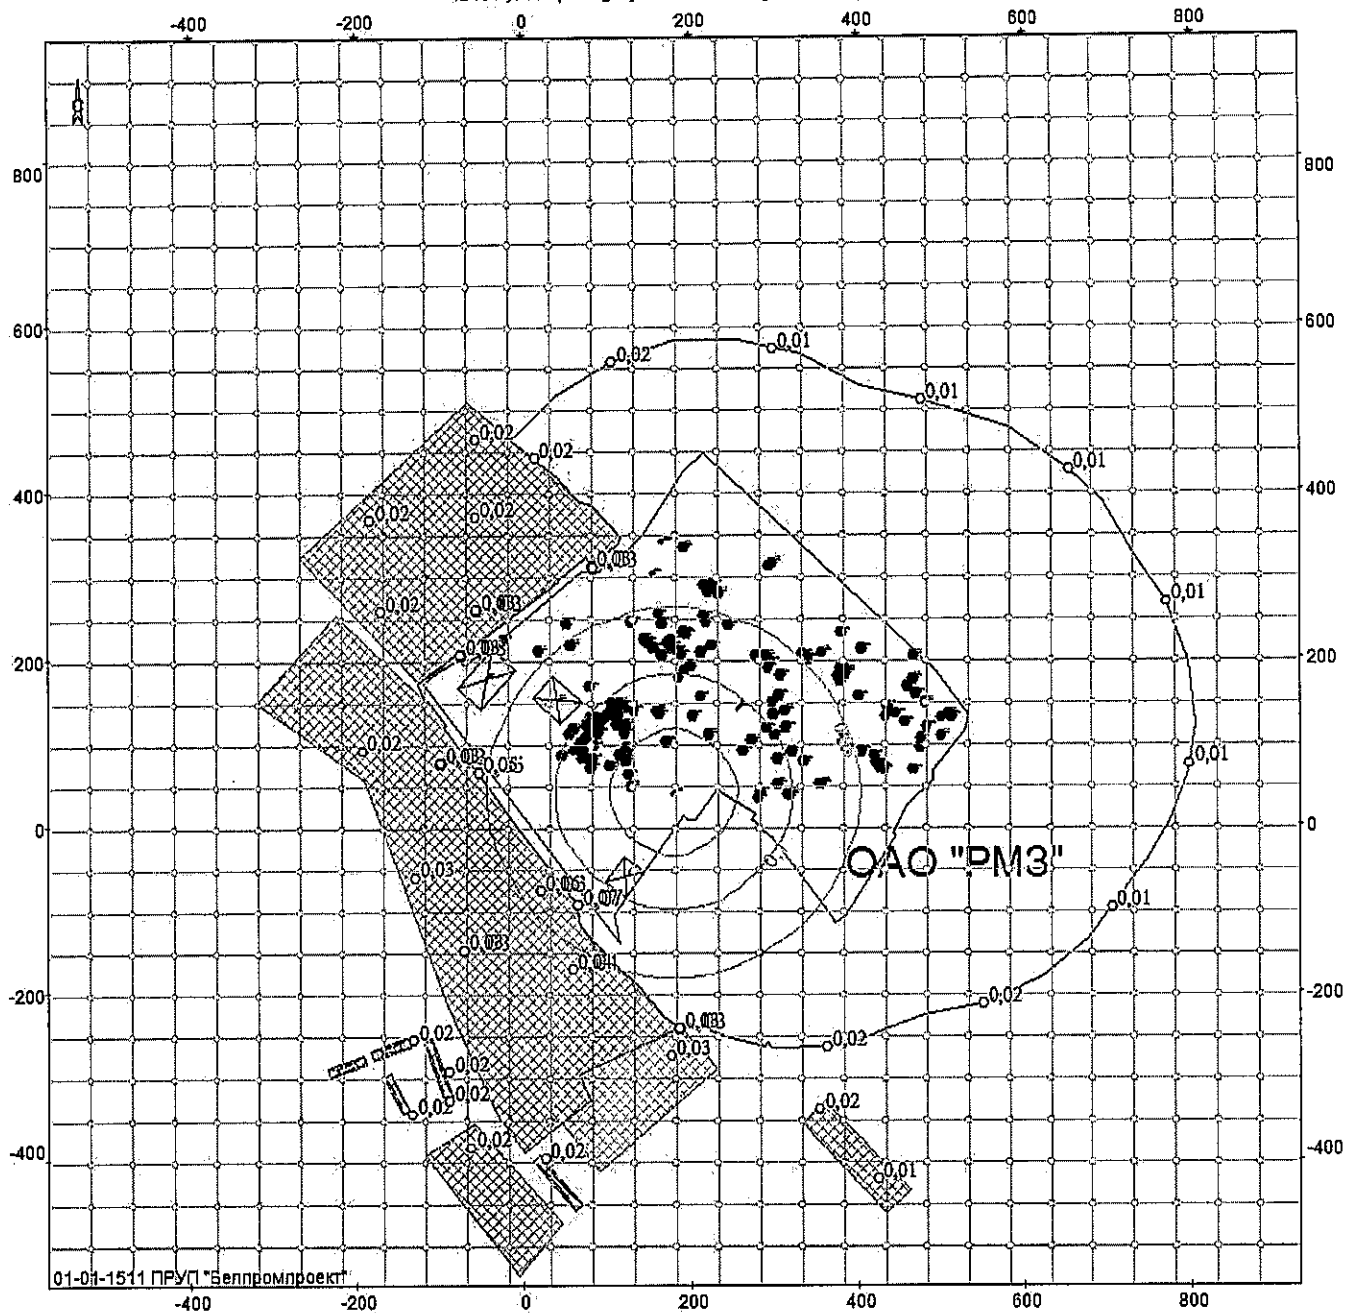


Объект: 131, ОАО "PM3", ул. Фрунзе, 2, трассировочное отделение; вар.исх.д. 1; вар.расч.1; пл.1(h=2м)
Масштаб 1:8700


1401 Пропан-2-он (ацетон)

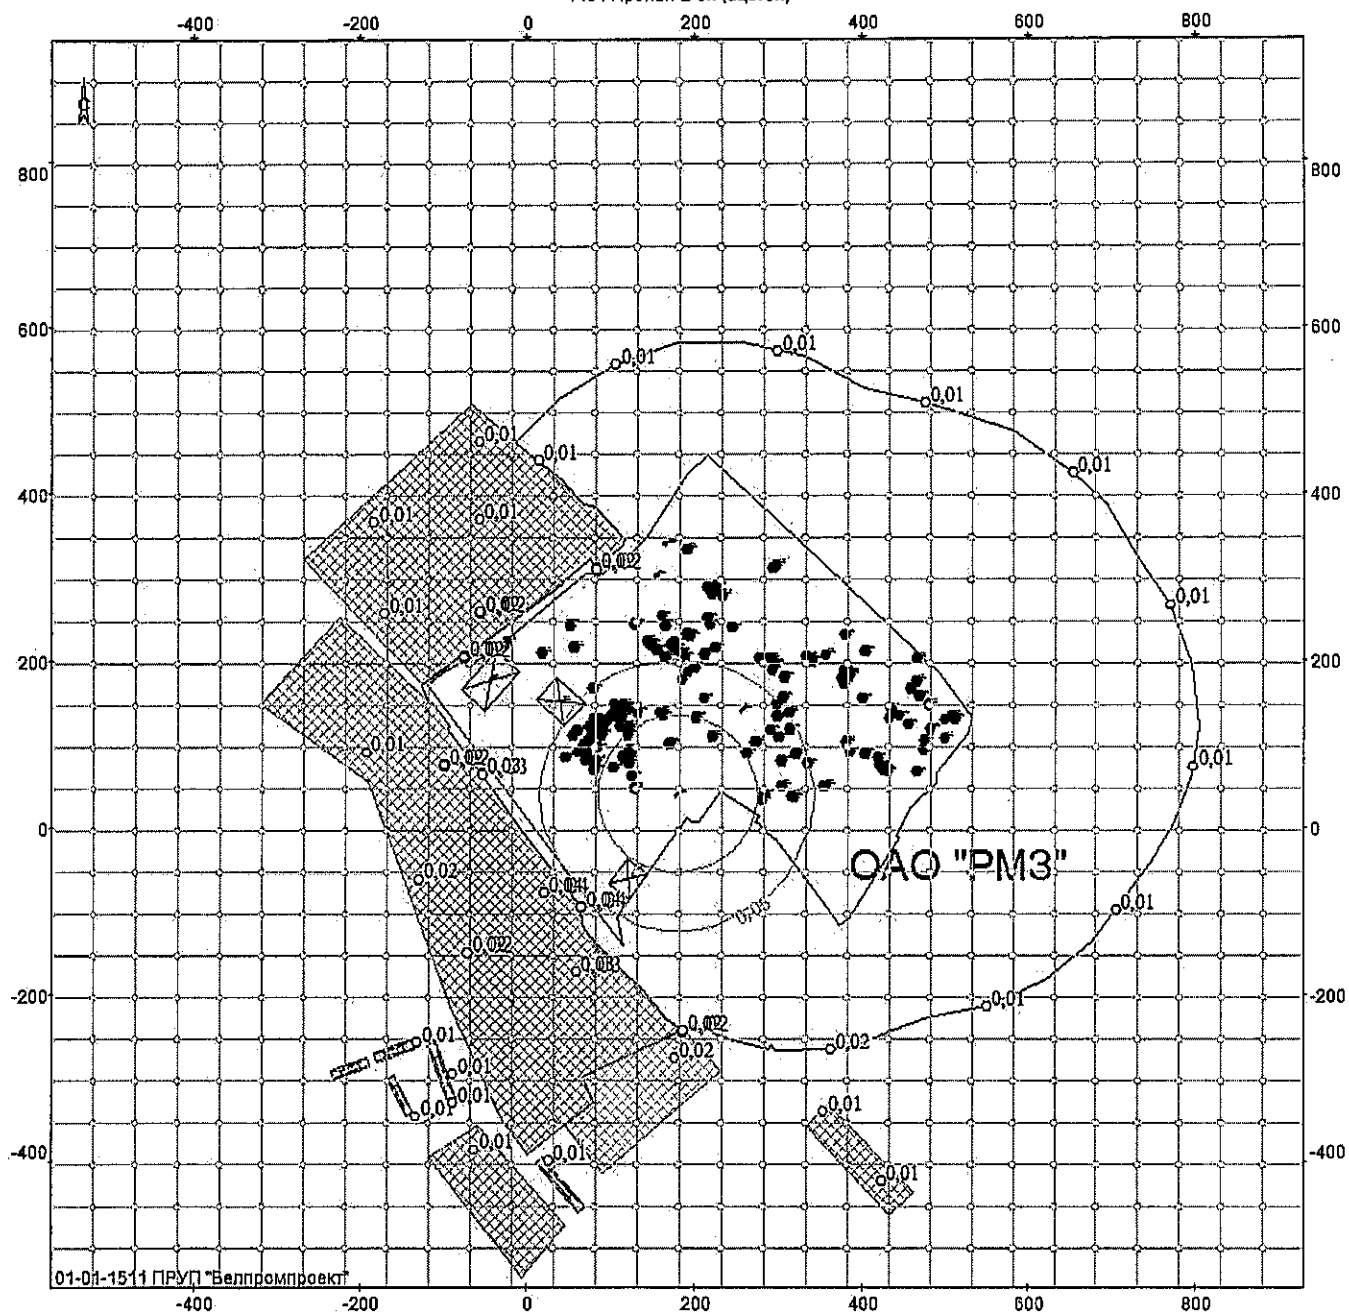


Объект: 131, ОАО "РМЗ", ул. Фрунзе, 2, травильное отделение; вар.исх.д. 1; вар.расч. 1; пл. 1 (h=2м)
Масштаб 1:8700

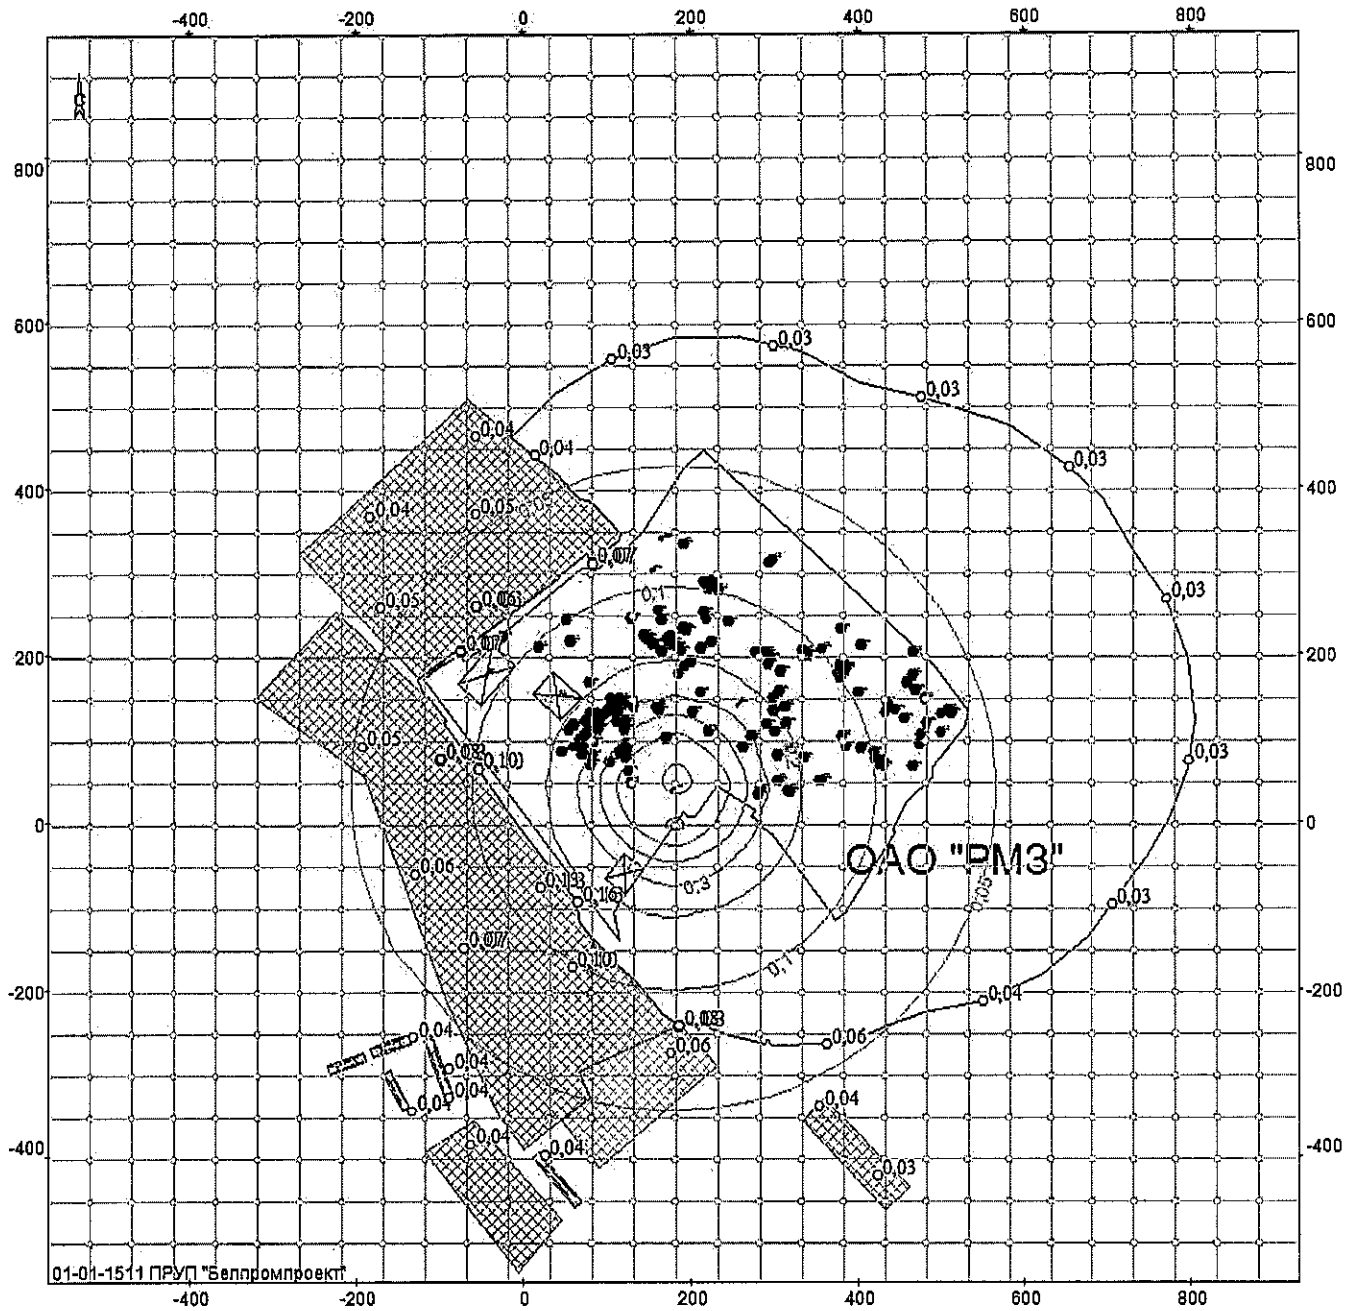

Объект: 131, ОАО "PM3", ул. Фрунзе, 2, травильное отделение; вар.исх.д. 1; вар.расч. 1; пл. 1 (h=2м)
Масштаб 1:8700

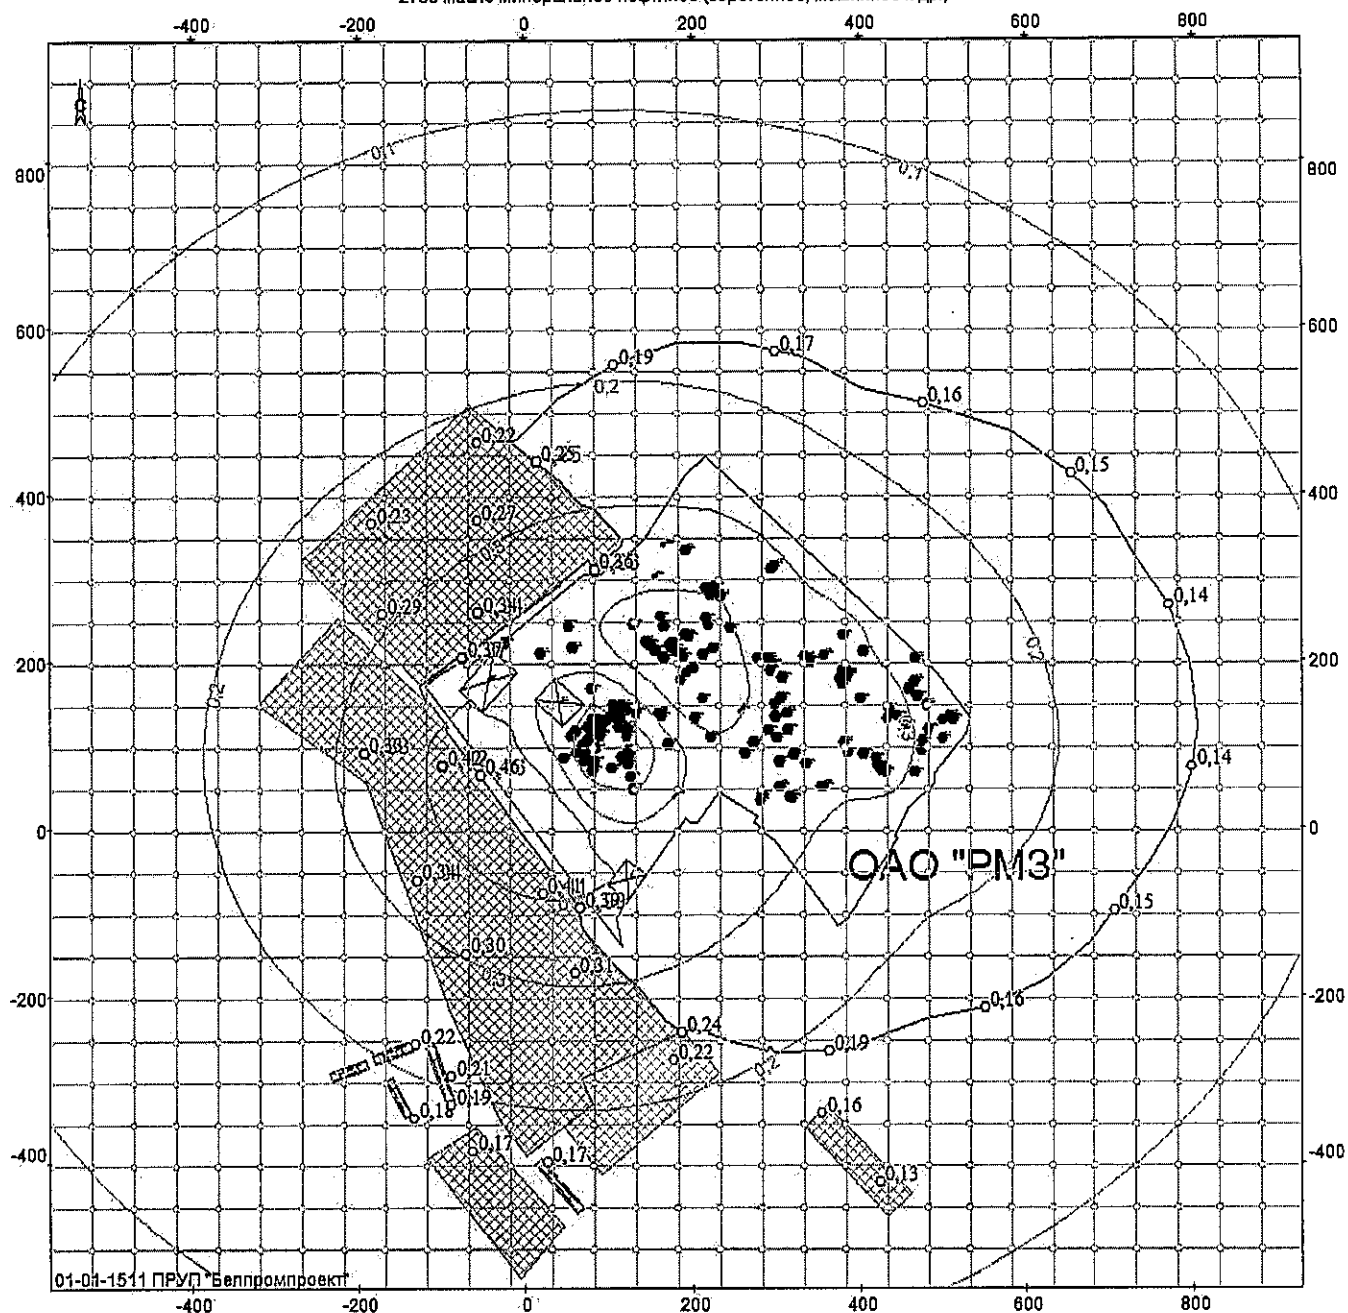


Объект: 131, ОАО "PM3", ул. Фрунзе, 2, травильное отделение; вар.исх.д. 1; вар.расч.1; пл.1(h=2м)
Масштаб 1:8700

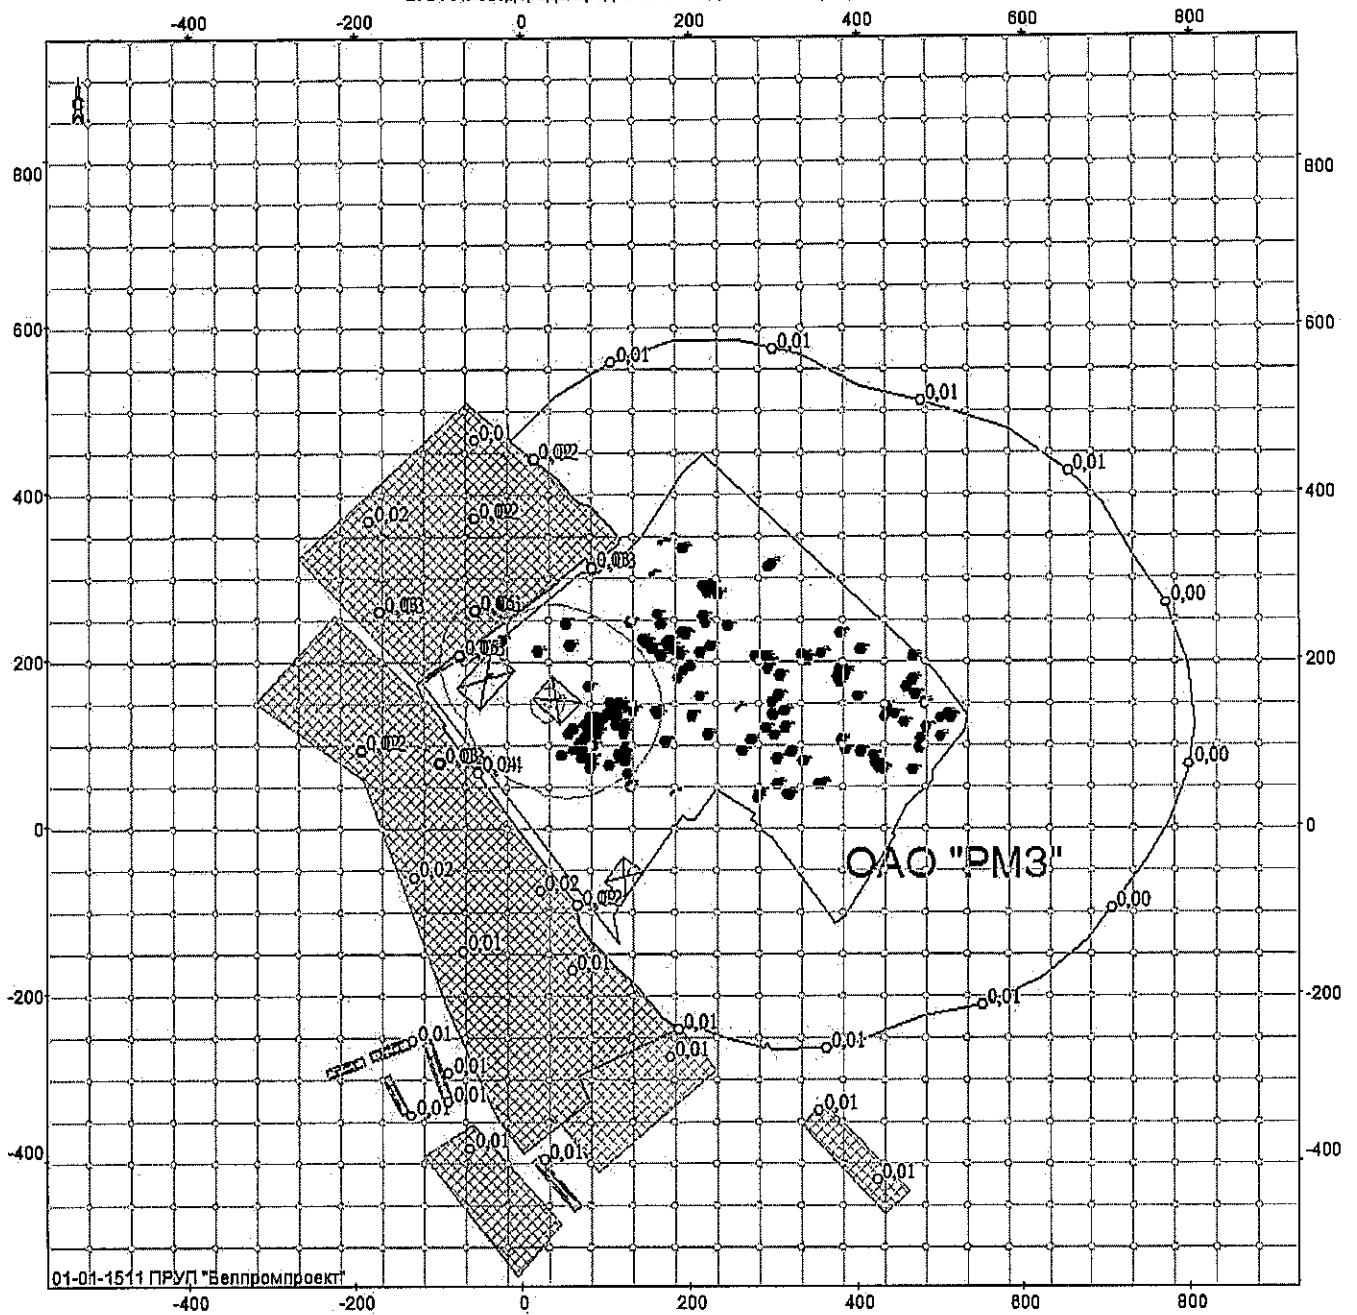


Объект: 131, ОАО "PM3", ул. Фрунзе, 2, травильное отделение; вар.исхд. 1; вар.расч. 1; пл. 1 (h=2м)
Масштаб 1:8700

2902 Твердые частицы (недифференцированная по составу пыль/аэрозоль)

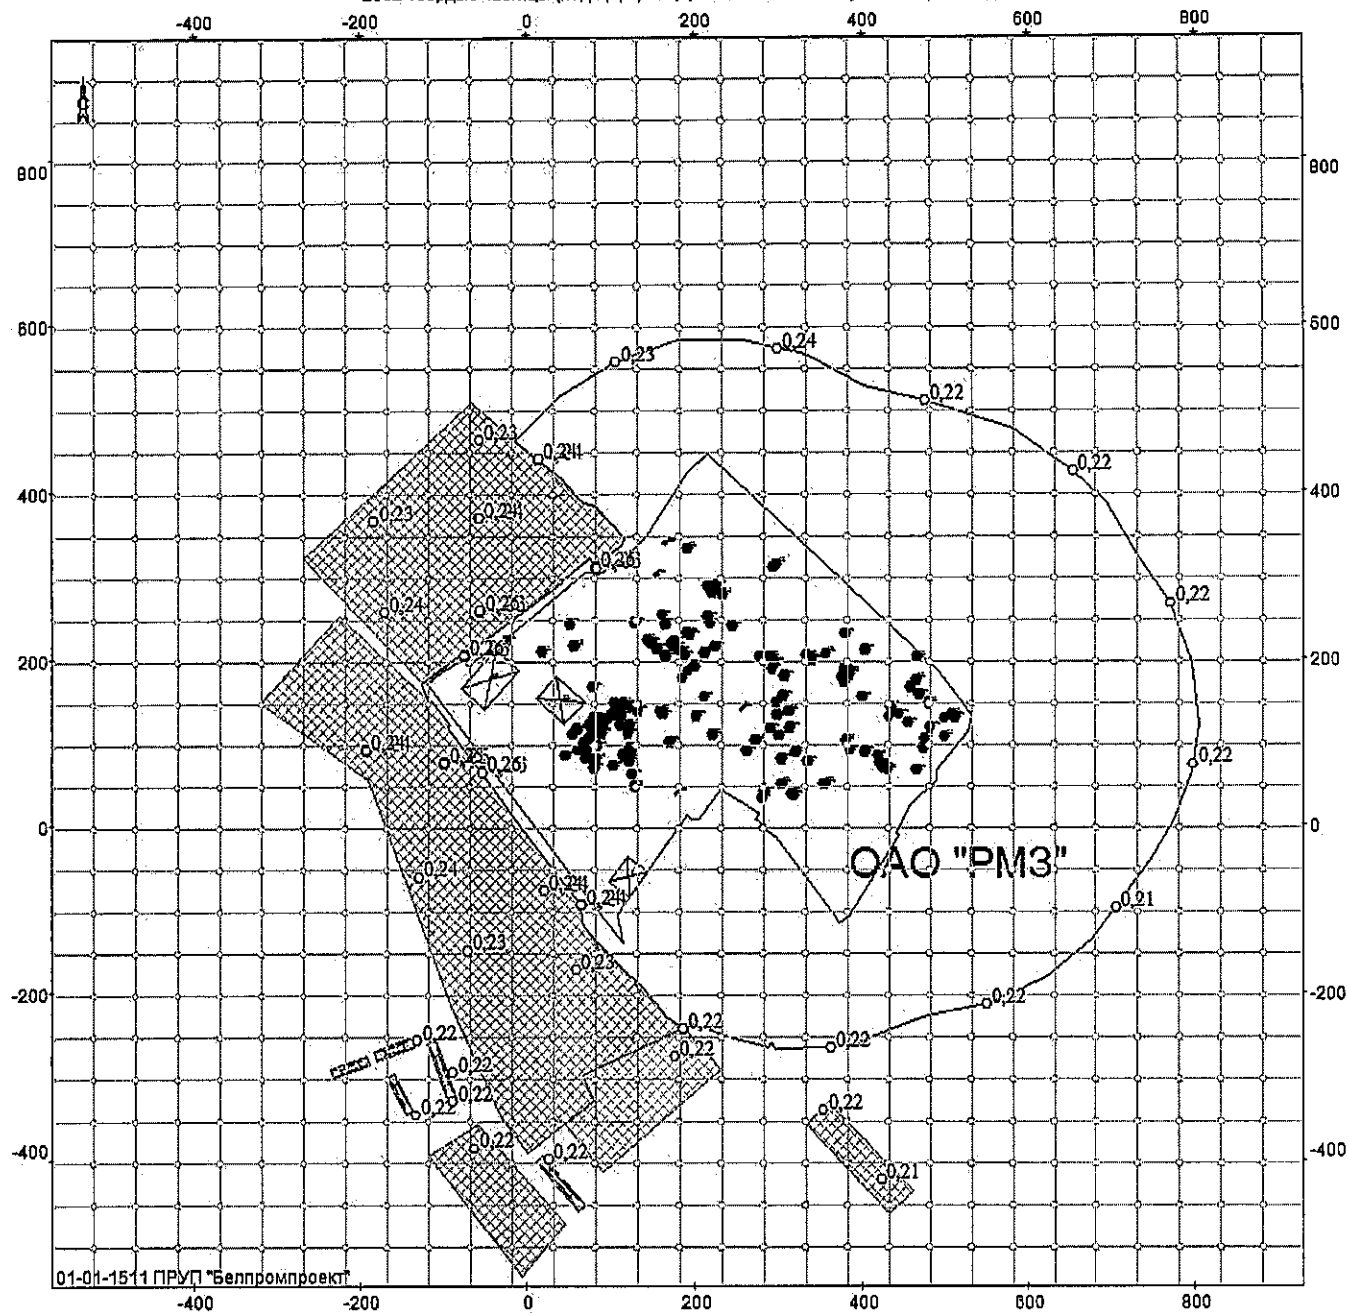


Объект: 131, ОАО "PM3", ул. Фрунзе, 2, травильное отделение; вар.исхд. 1; вар.расч. 1; пл. 1 (h=2м)
Масштаб 1:8700

2908 Пыль неорганическая содержащая SiO₂ менее 70%

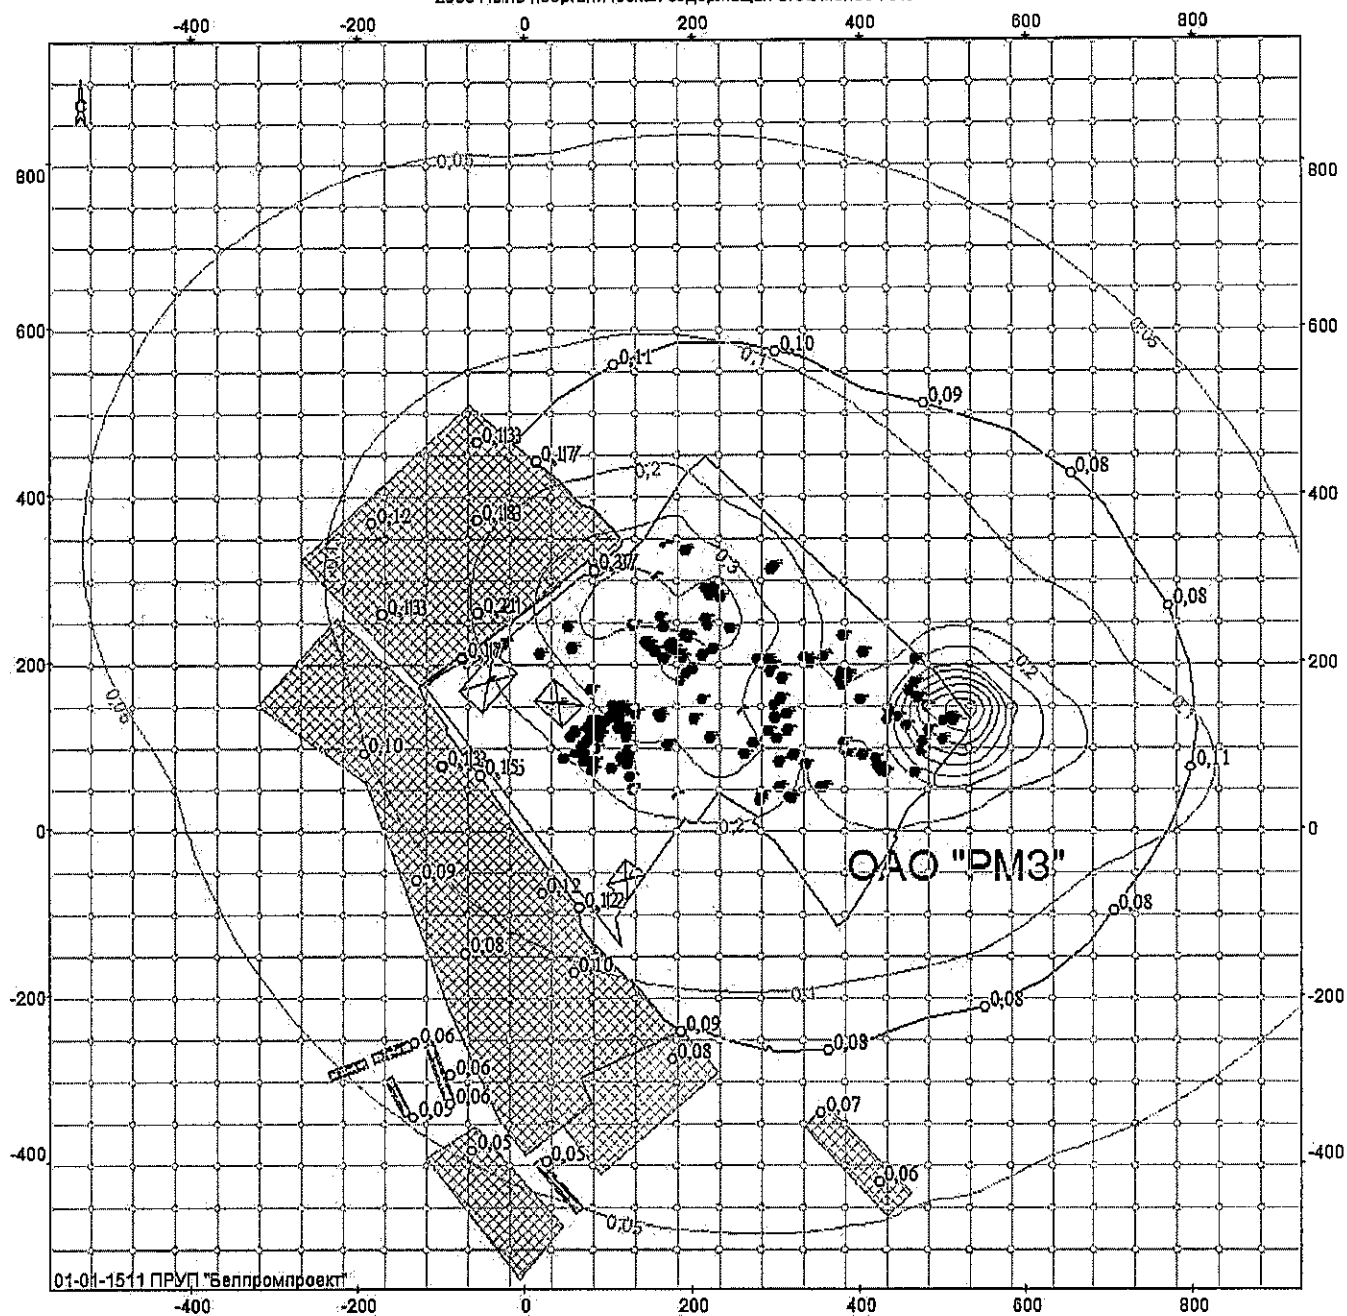


Объект: 131, ОАО "РМЗ", ул. Фрунзе, 2, травильное отделение; вар.исх.д. 1; вар.расч.1; пл.1 (h=2м)
Масштаб 1:8700

2920 Пыль меховая (шерстяная, пуховая)

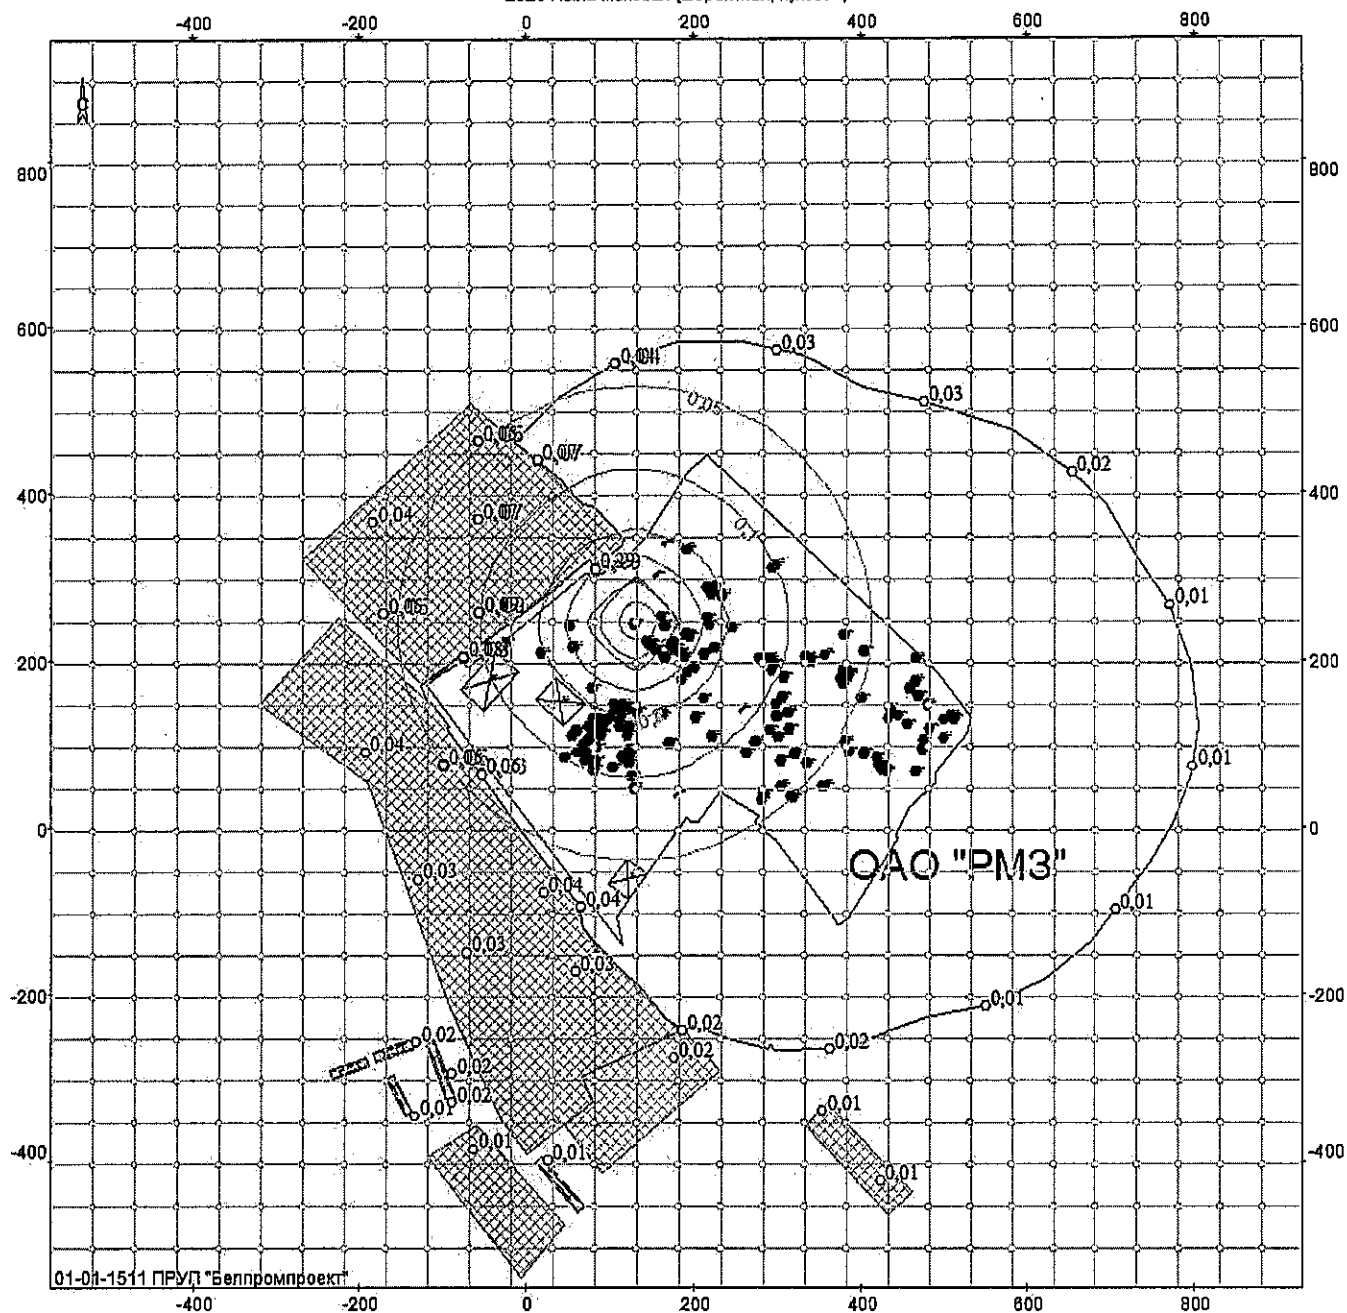


Объект: 131, ОАО "PM3", ул. Фрунзе, 2, травильное отделение; вар.исх.д. 1; вар.расч.1; пл.1(h=2м)
Масштаб 1:8700

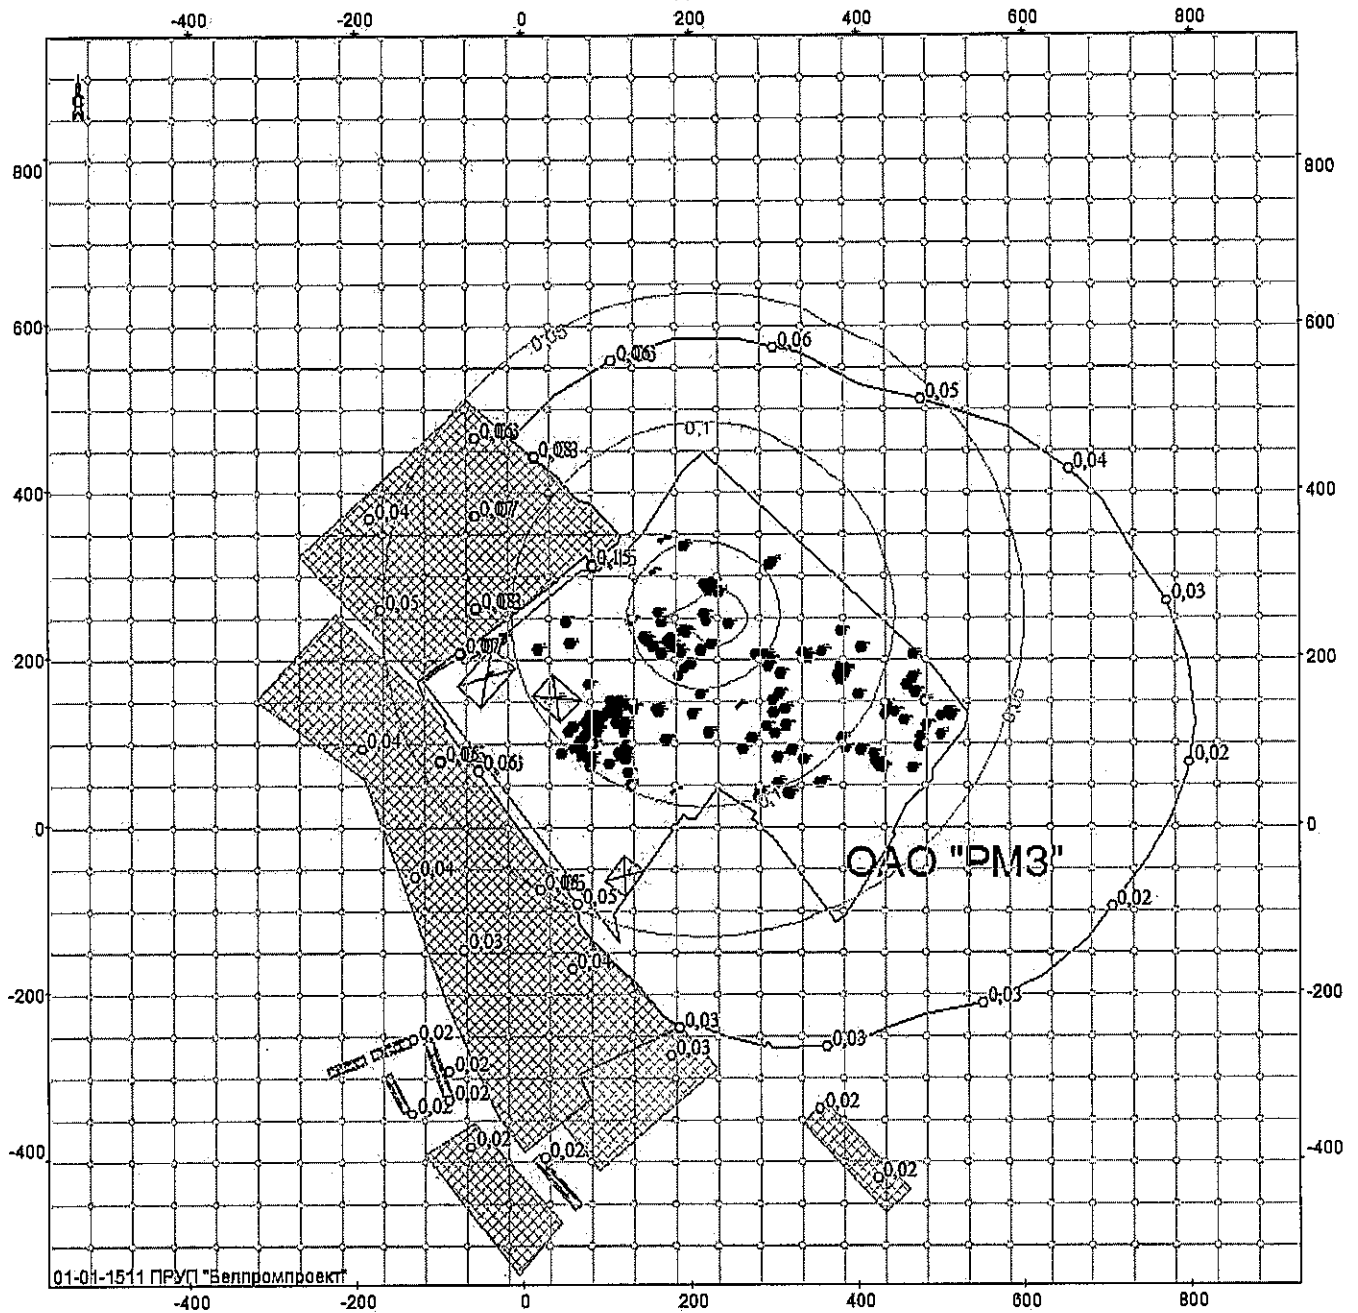


Объект: 131, ОАО "PM3", ул. Фрунзе, 2, травильное отделение; вар.исх.д. 1; вар.расч.1; пл.1(h=2м)
Масштаб 1:8700

3132 триНатрий фосфат (натрий ортофосфат)

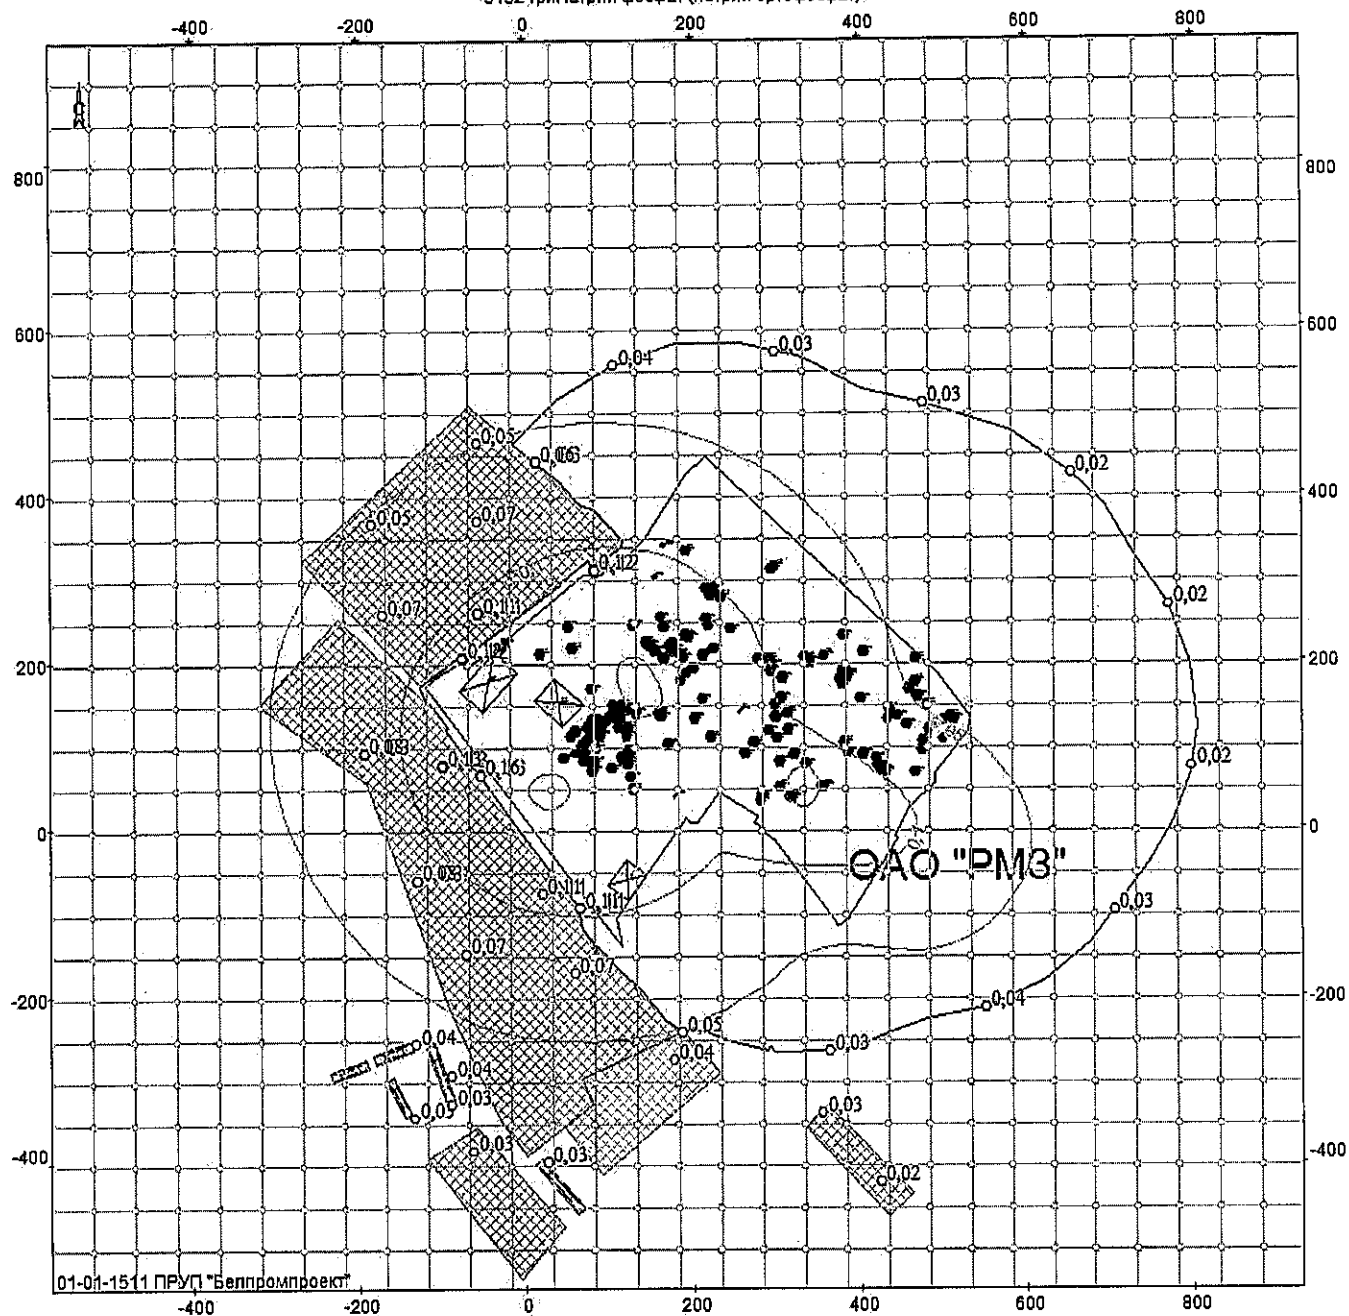


Объект: 131, ОАО "PM3", ул. Фрунзе, 2, травильное отделение; вар.исх.д. 1; вар.расч.1; пл.1 (h=2м)
Масштаб 1:8700

0023 Суммарное содерж. твердых (16 веществ)

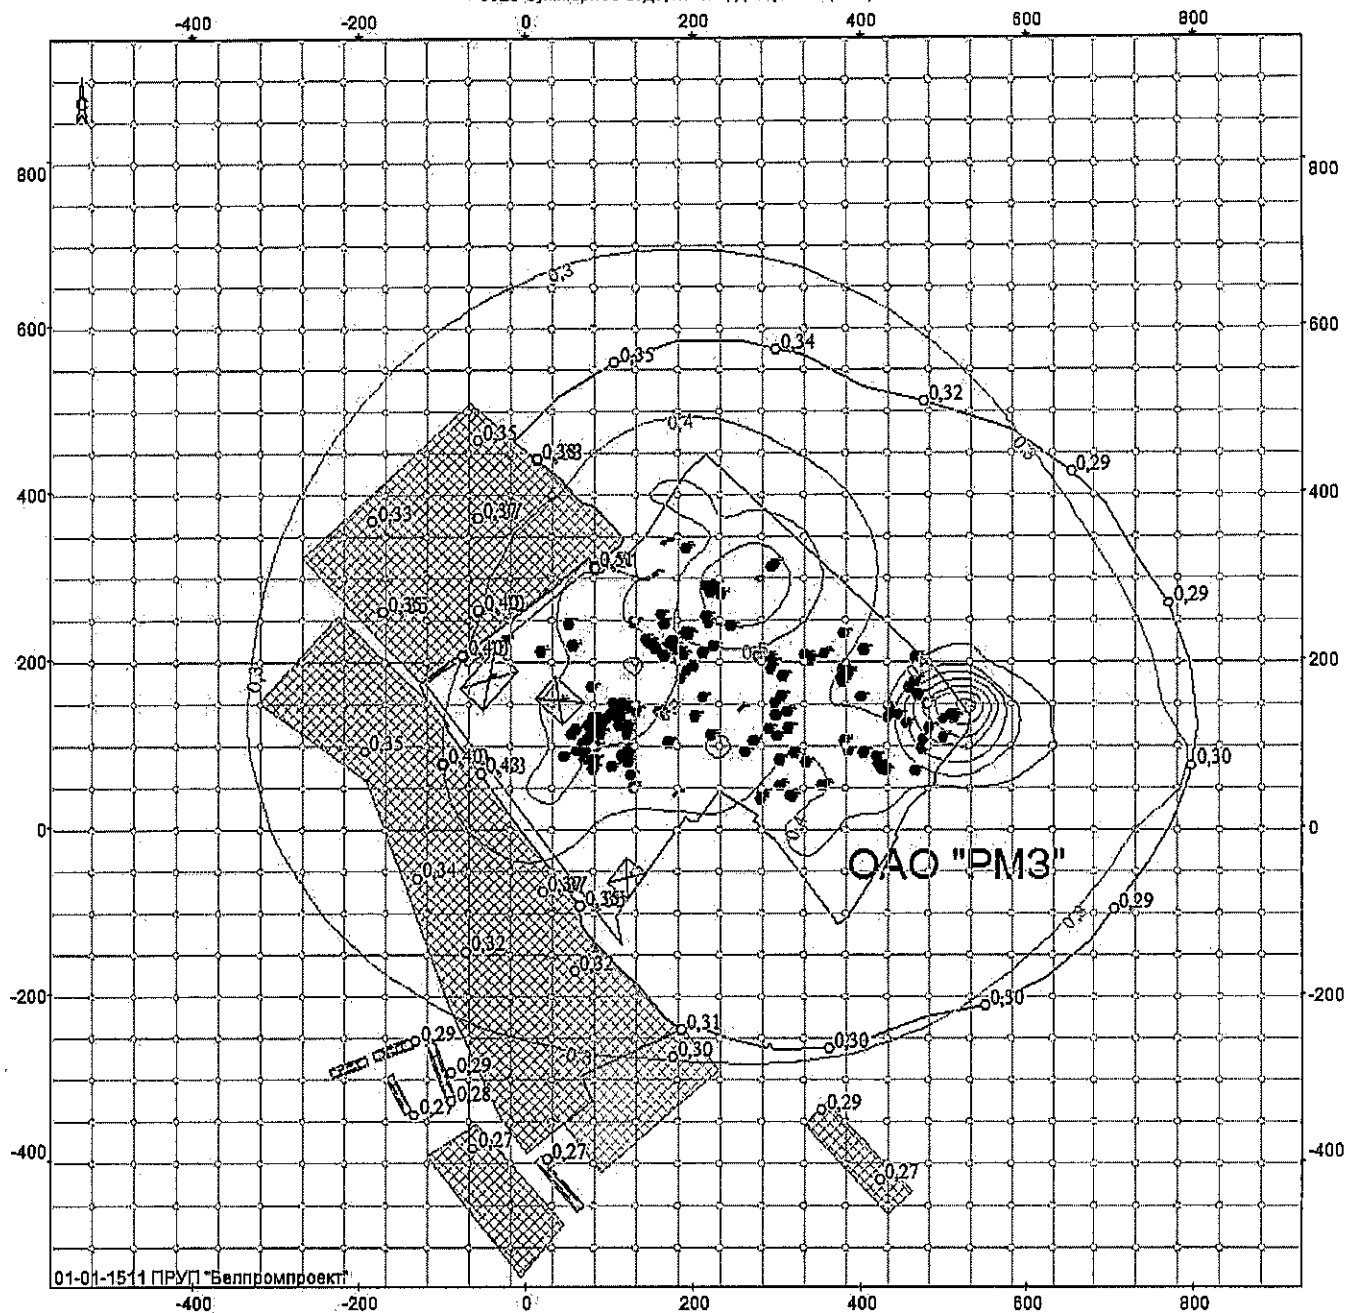


Объект 131, ОАО "РМЗ", ул. Фрунзе, 2, травильное отделение; вар.исх.д. 1; вар.расч. 1; лп. 1 (h=2м)
Масштаб 1:8700

6008 Азота диоксид, серы диоксид

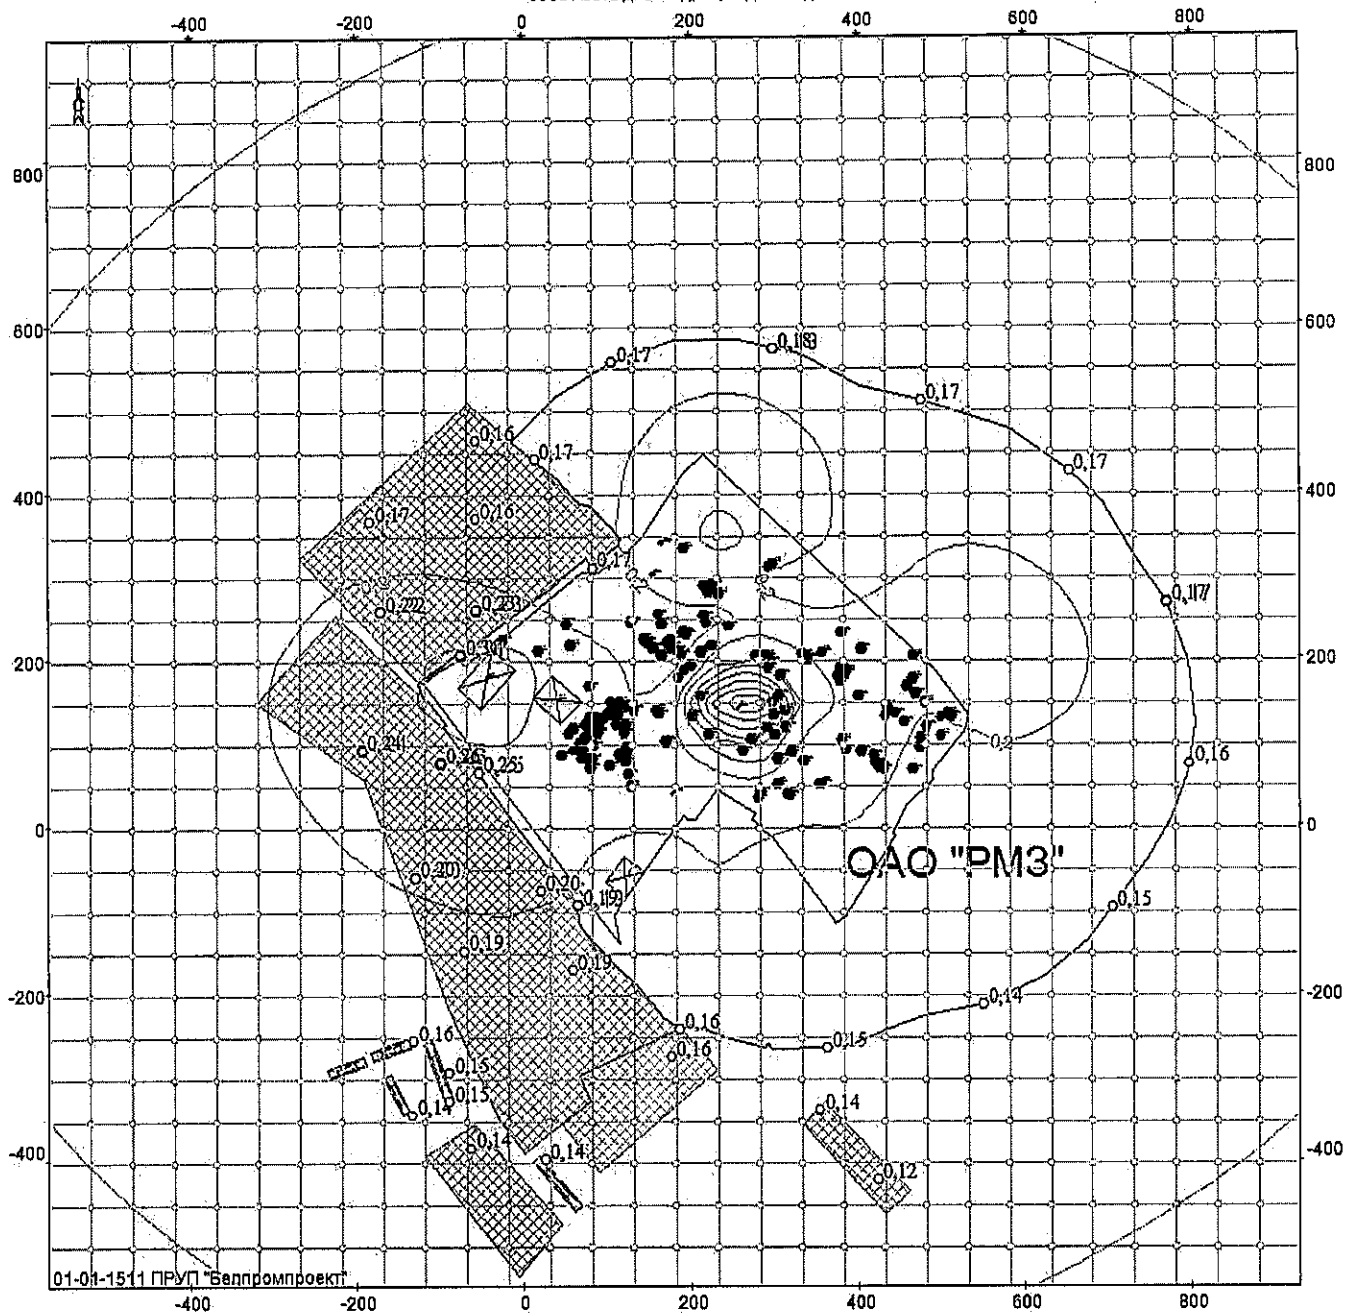


Объект: 131, ОАО "PM3", ул. Фрунзе, 2, травильное отделение; вар.исх.д. 1; вар.расч.1; пл.1(h=2м)
Масштаб 1:8700


6009 Азота диоксид, серы диоксид, углерода оксид, фенол

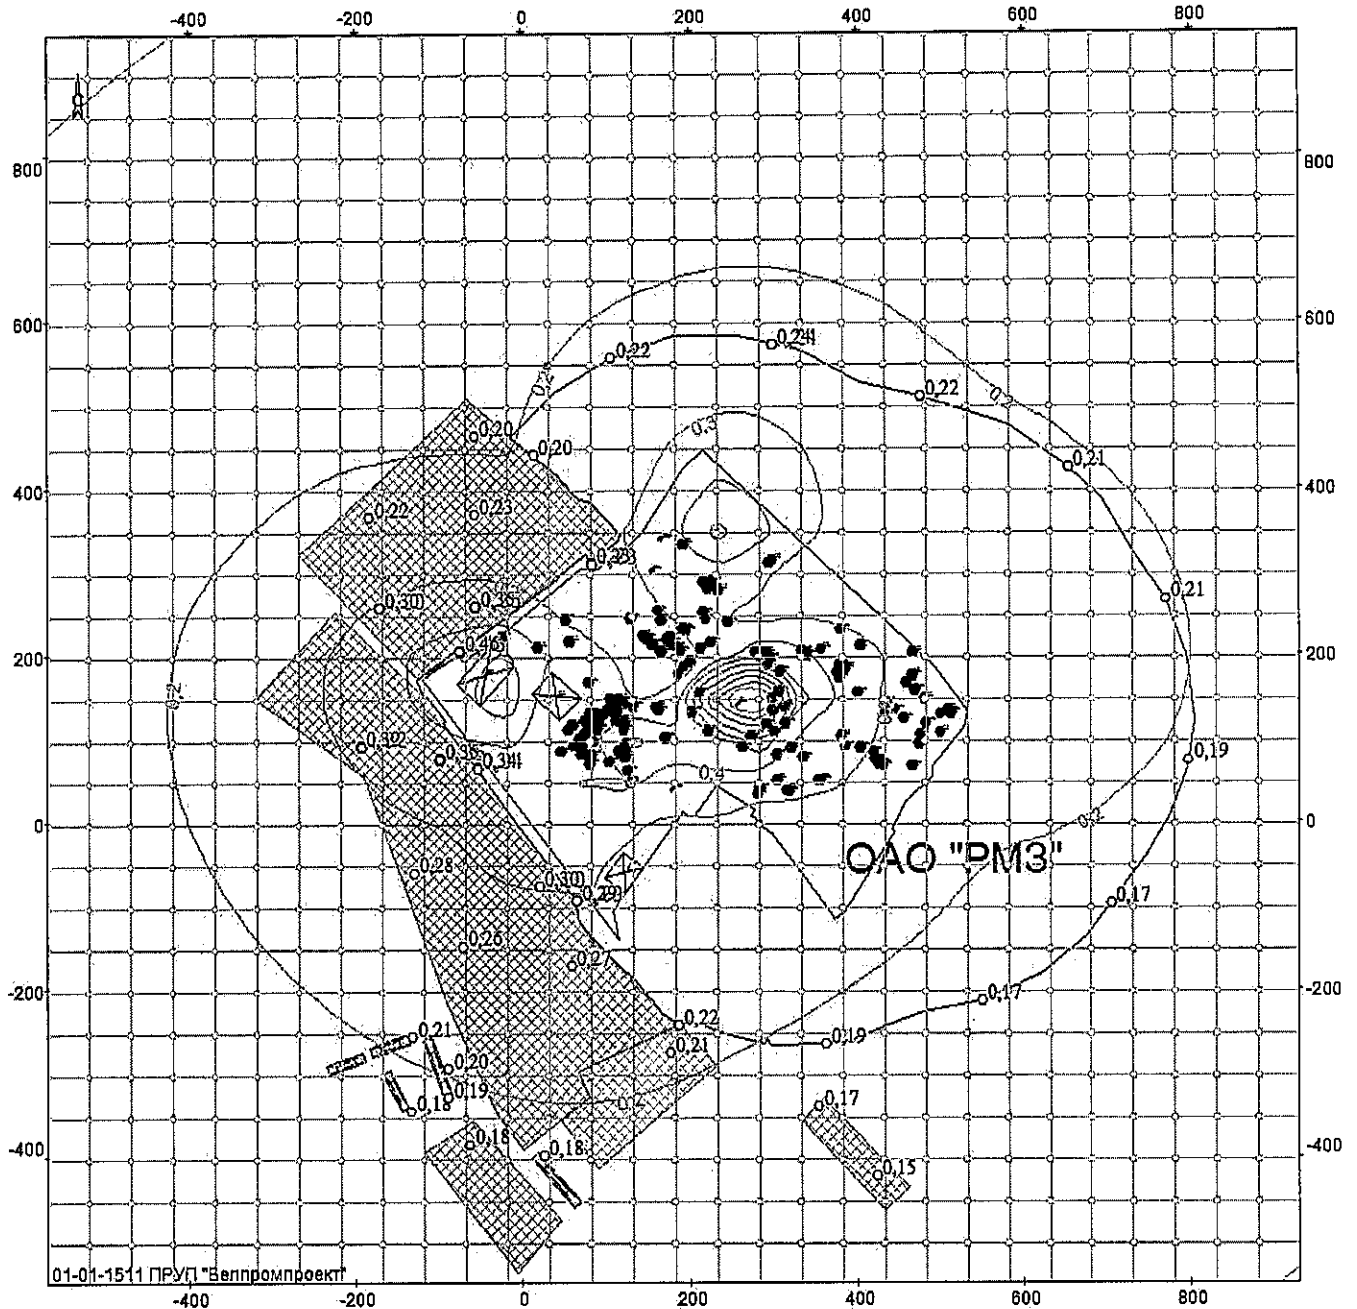


Объект: 131, ОАО "РМЗ", ул. Фрунзе, 2, травильное отделение; вар.исх.д. 1; вар.расч.1; пл.1 (h=2м)
Масштаб 1:8700

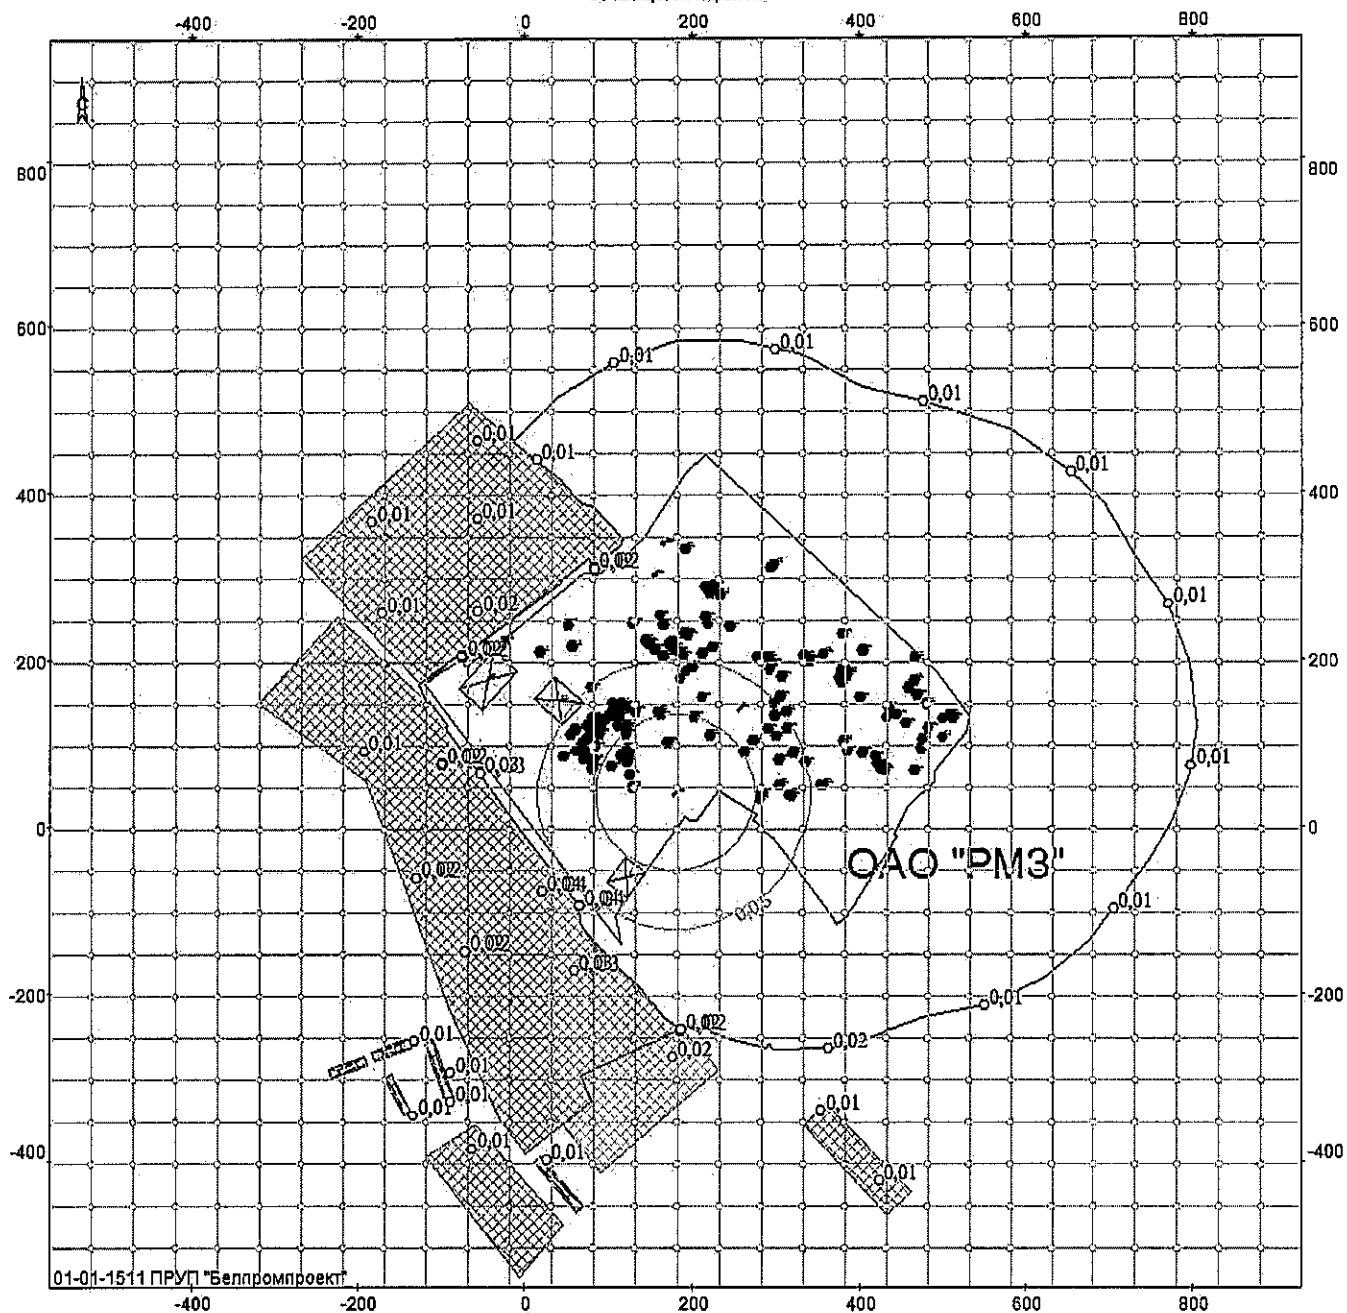


Объект: 131, ОАО "РМЗ", ул. Фрунзе, 2, травильное отделение; вар.исх.д. 1; вар.расч.1; пл.1(h=2м)
Масштаб 1:8700

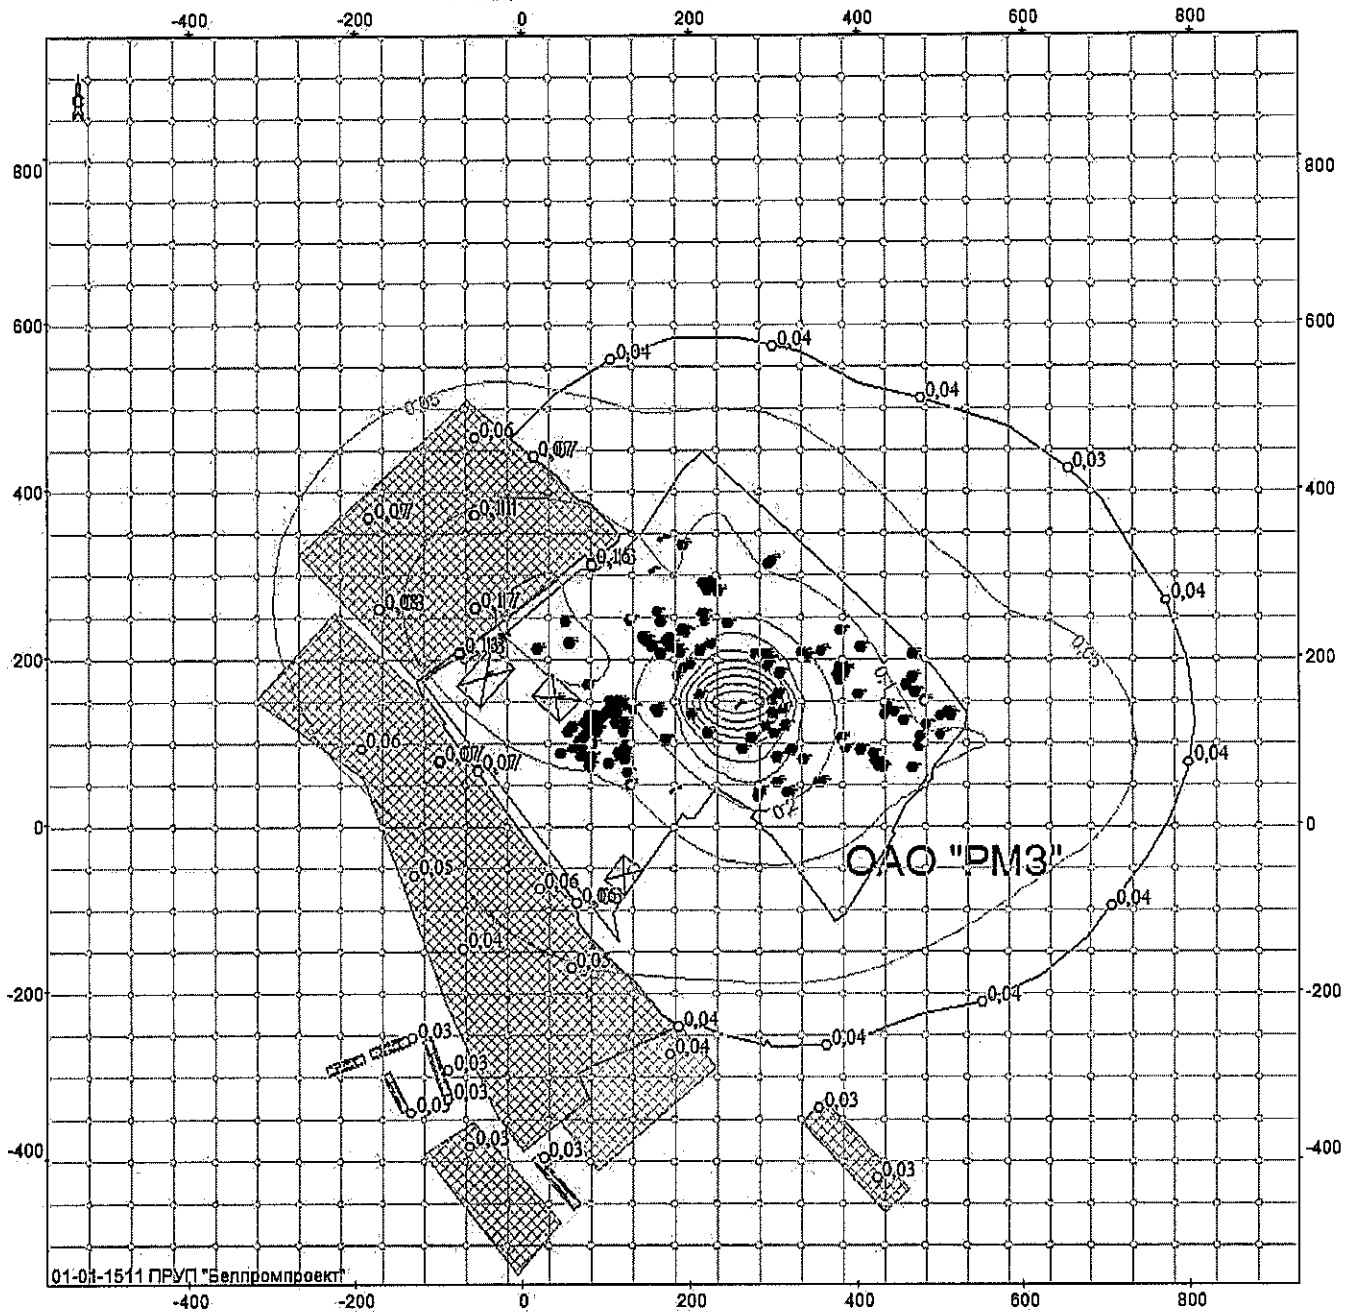

Объект: 131, ОАО "РМЗ", ул. Фрунзе, 2, травильное отделение; вар.исх.д. 1; вар.расч.1; пл.1 (h=2м)
Масштаб 1:8700

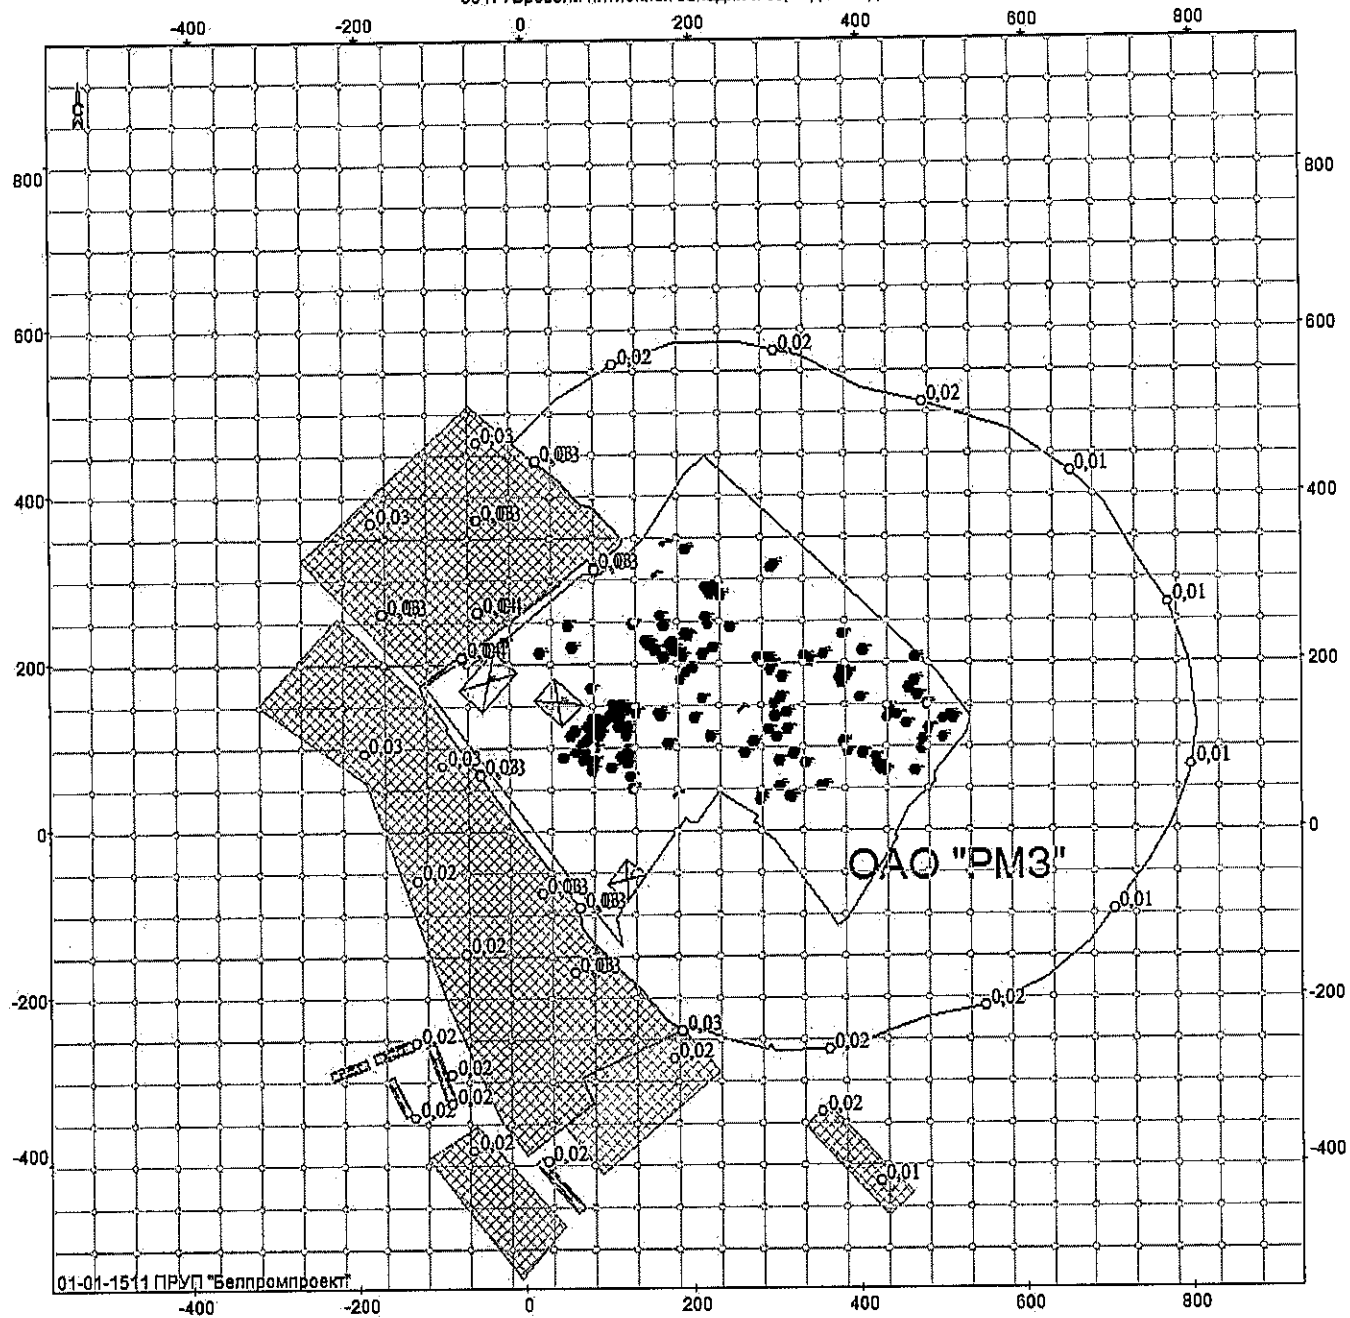


Объект: 131, ОАО "PM3", ул. Фрунзе, 2, травильное отделение; вар.исхд. 1; вар.расч. 1; пл. 1 (h=2м)
Масштаб 1:8700

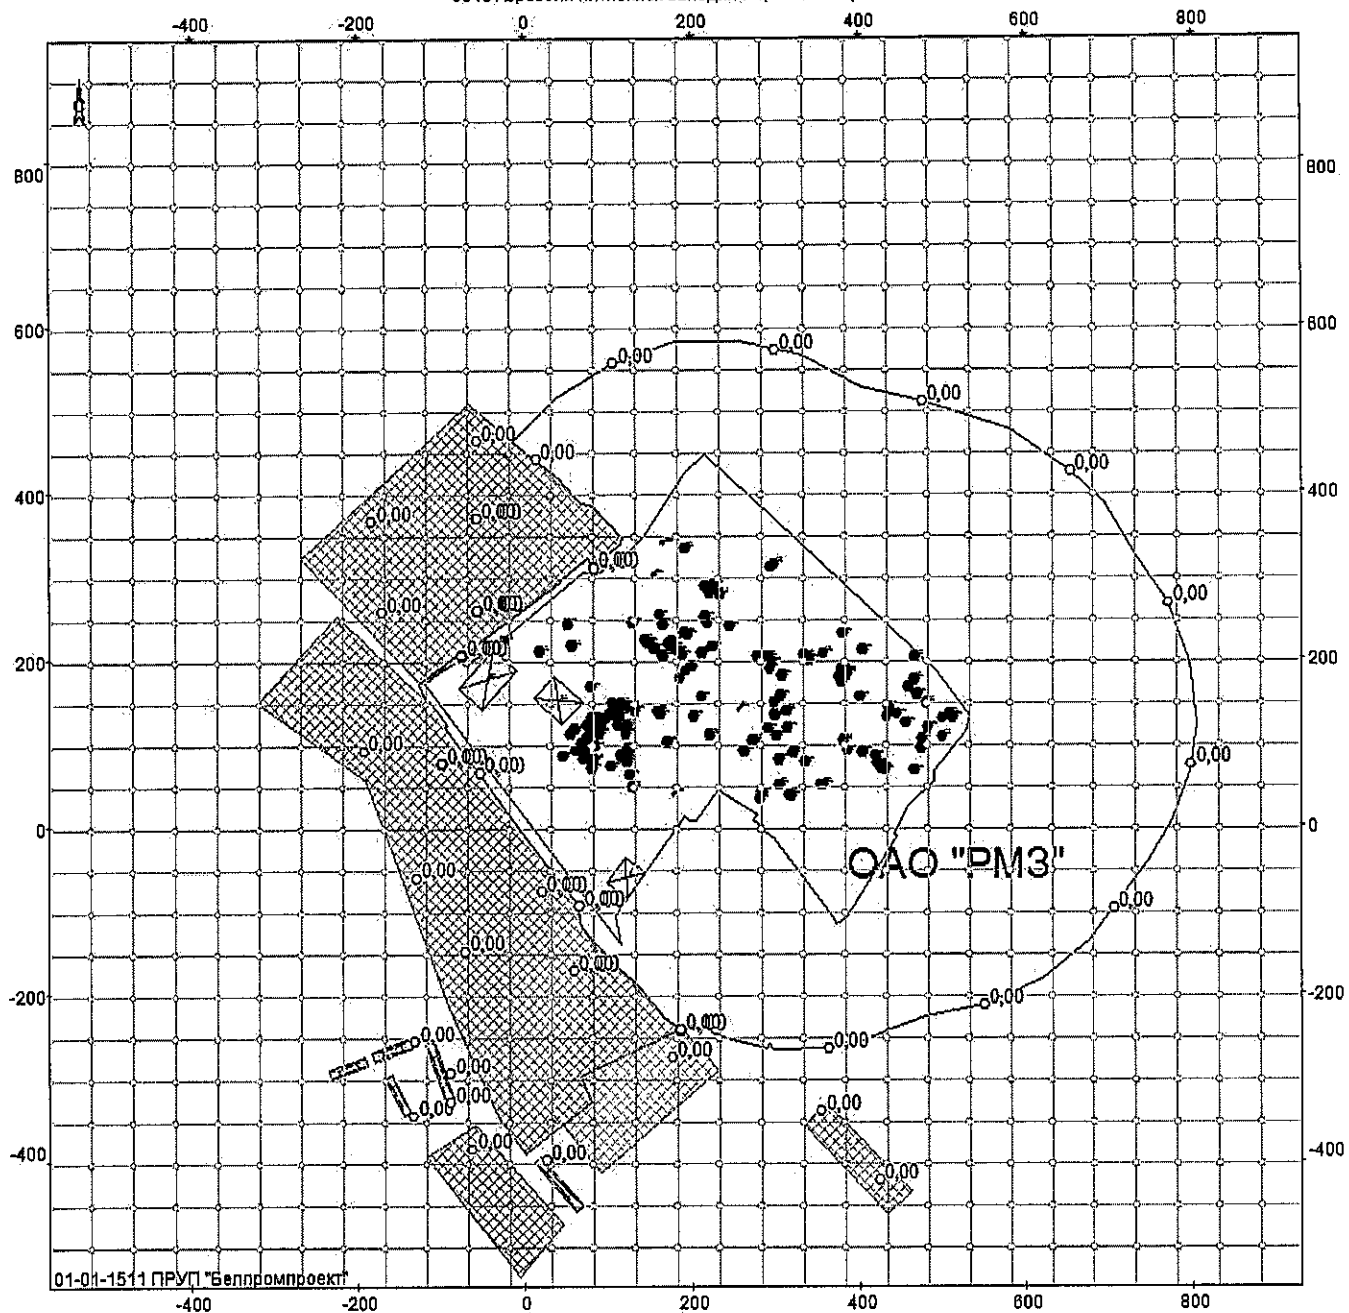


Объект: 131, ОАО "PM3", ул. Фрунзе, 2, травильное отделение; вар.исх.д. 1; вар.расч.1; пл.1 (h=2м)
 Масштаб 1:8700

6032 Свинца оксид, серы диоксид

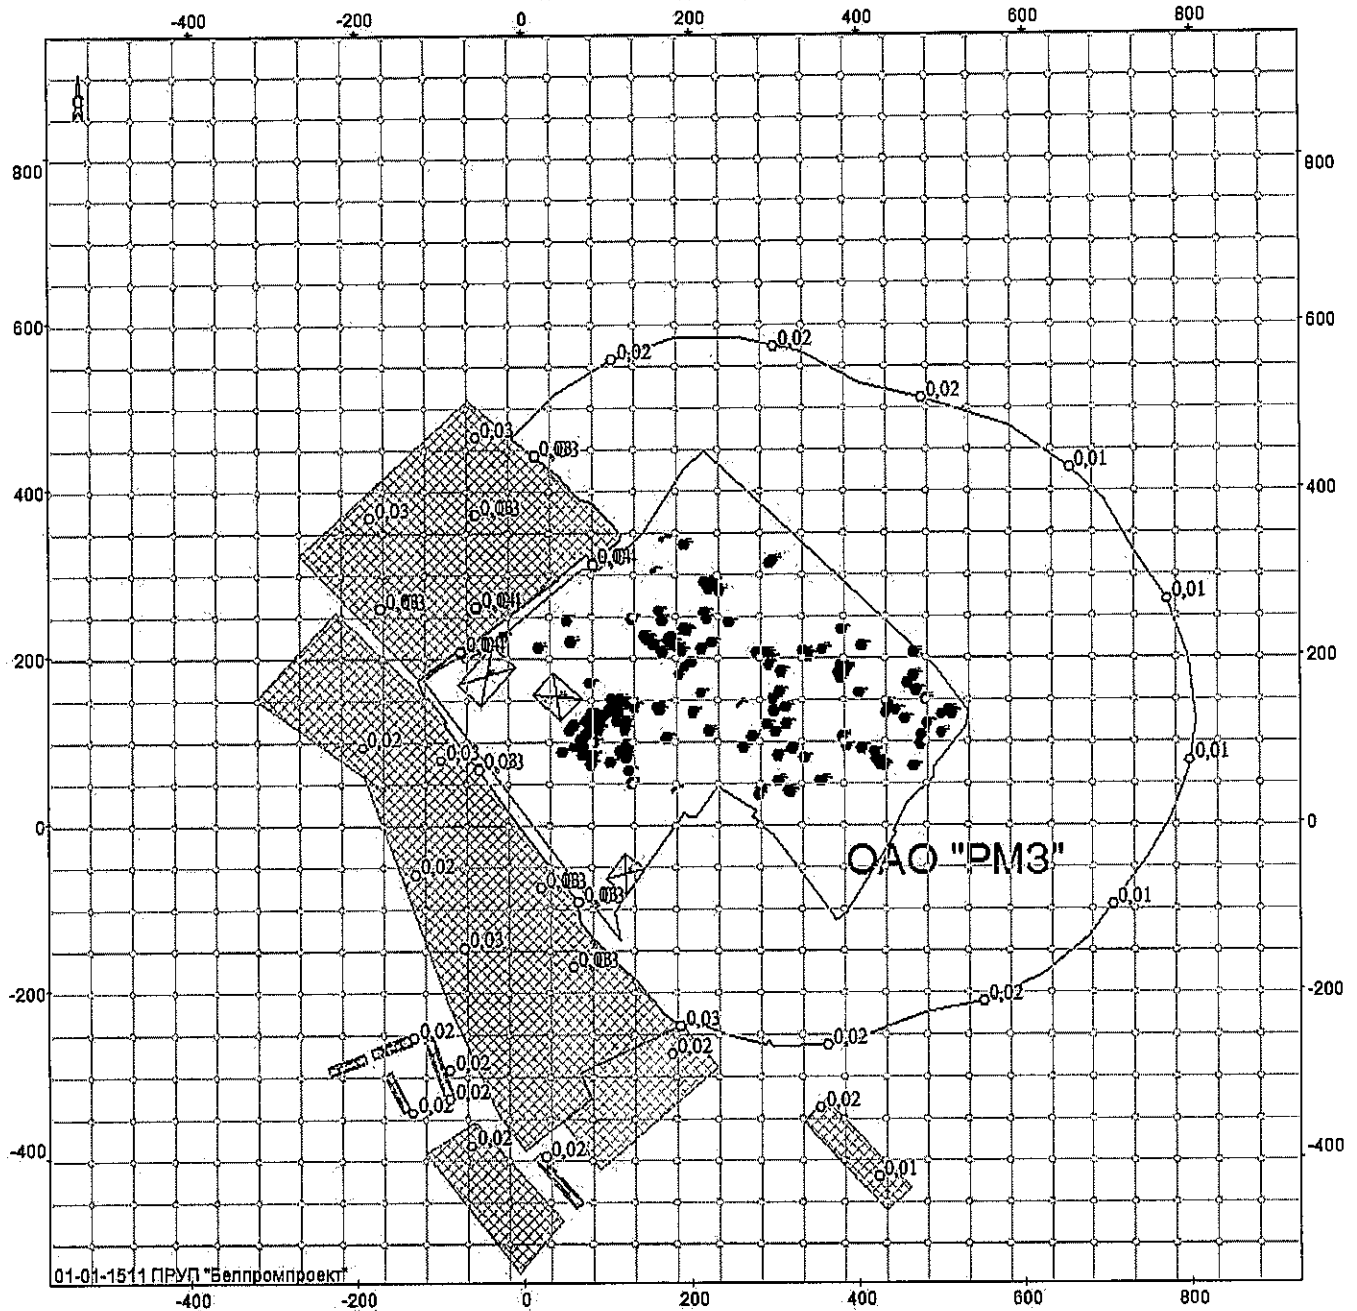


Объект: 131, ОАО "РМЗ", ул. Фрунзе, 2, травильное отделение; вар.исхд. 1; вар.расч. 1; пл. 1 (h=2м)
Масштаб 1:8700


6035 Серы диоксид, окись углерода, фенол

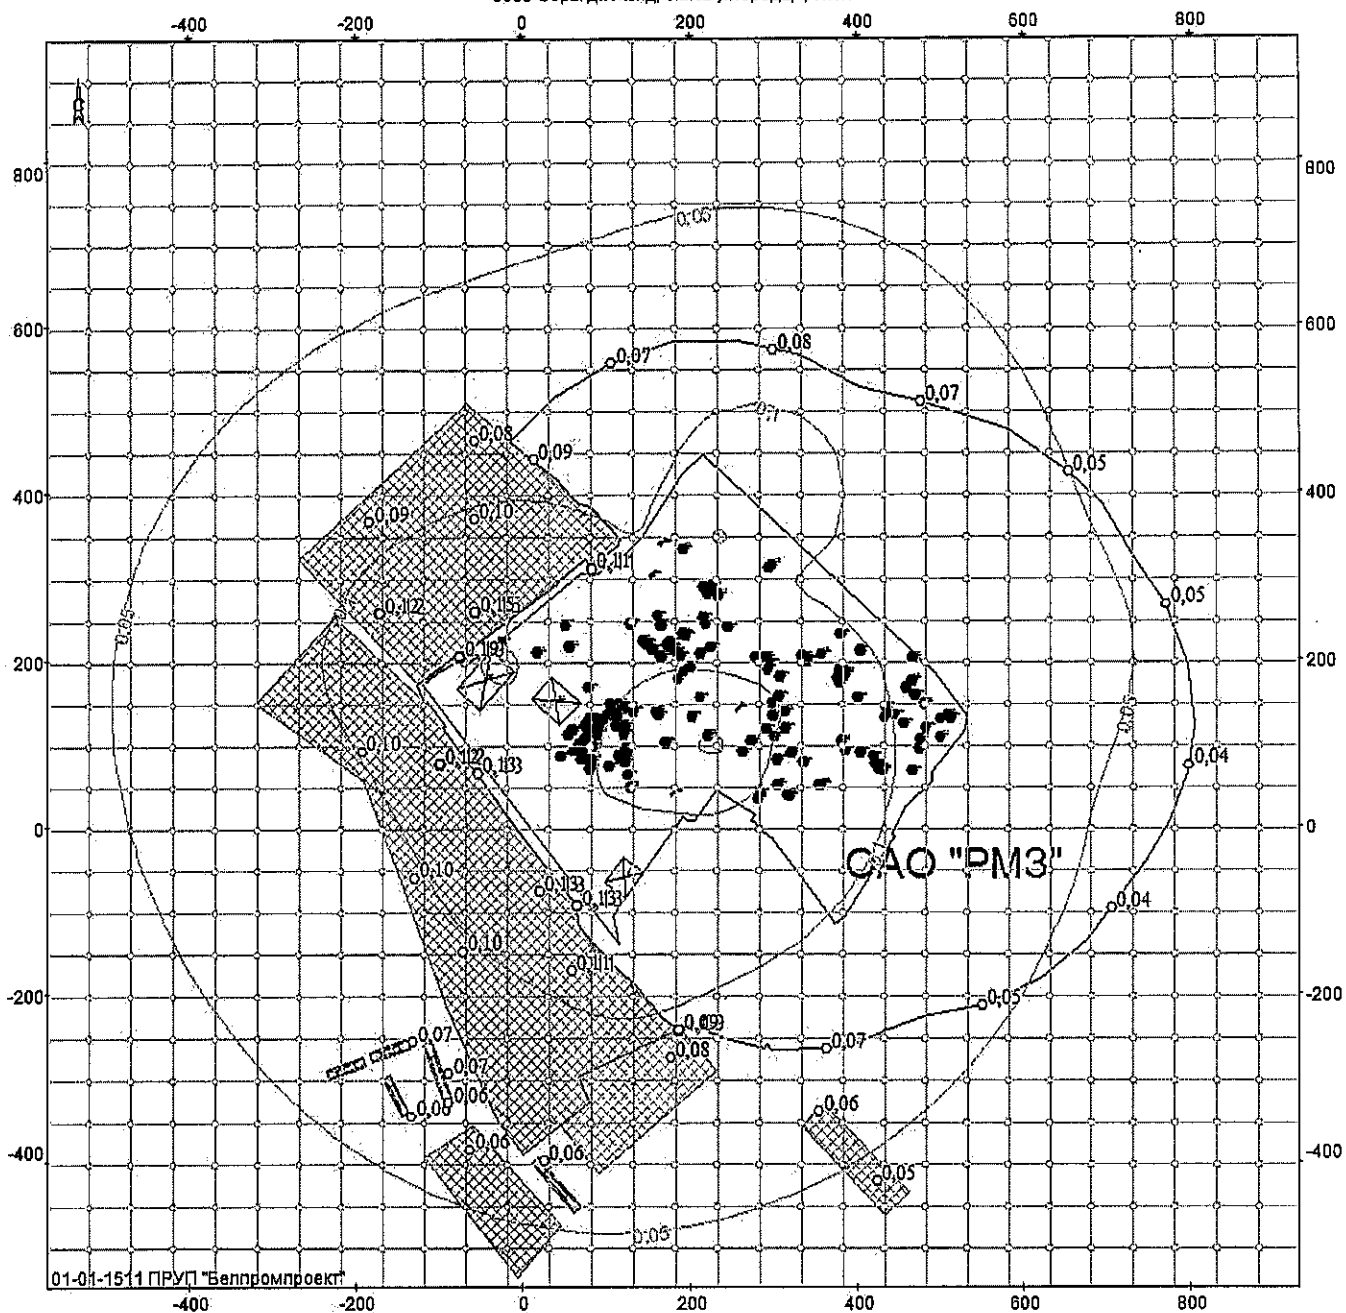


Объект: 131, ОАО "РМЗ", ул. Фрунзе, 2, травильное отделение; вар.исх.д. 1; вар.расч.1; пл.1(н=2м)
Масштаб 1:8700

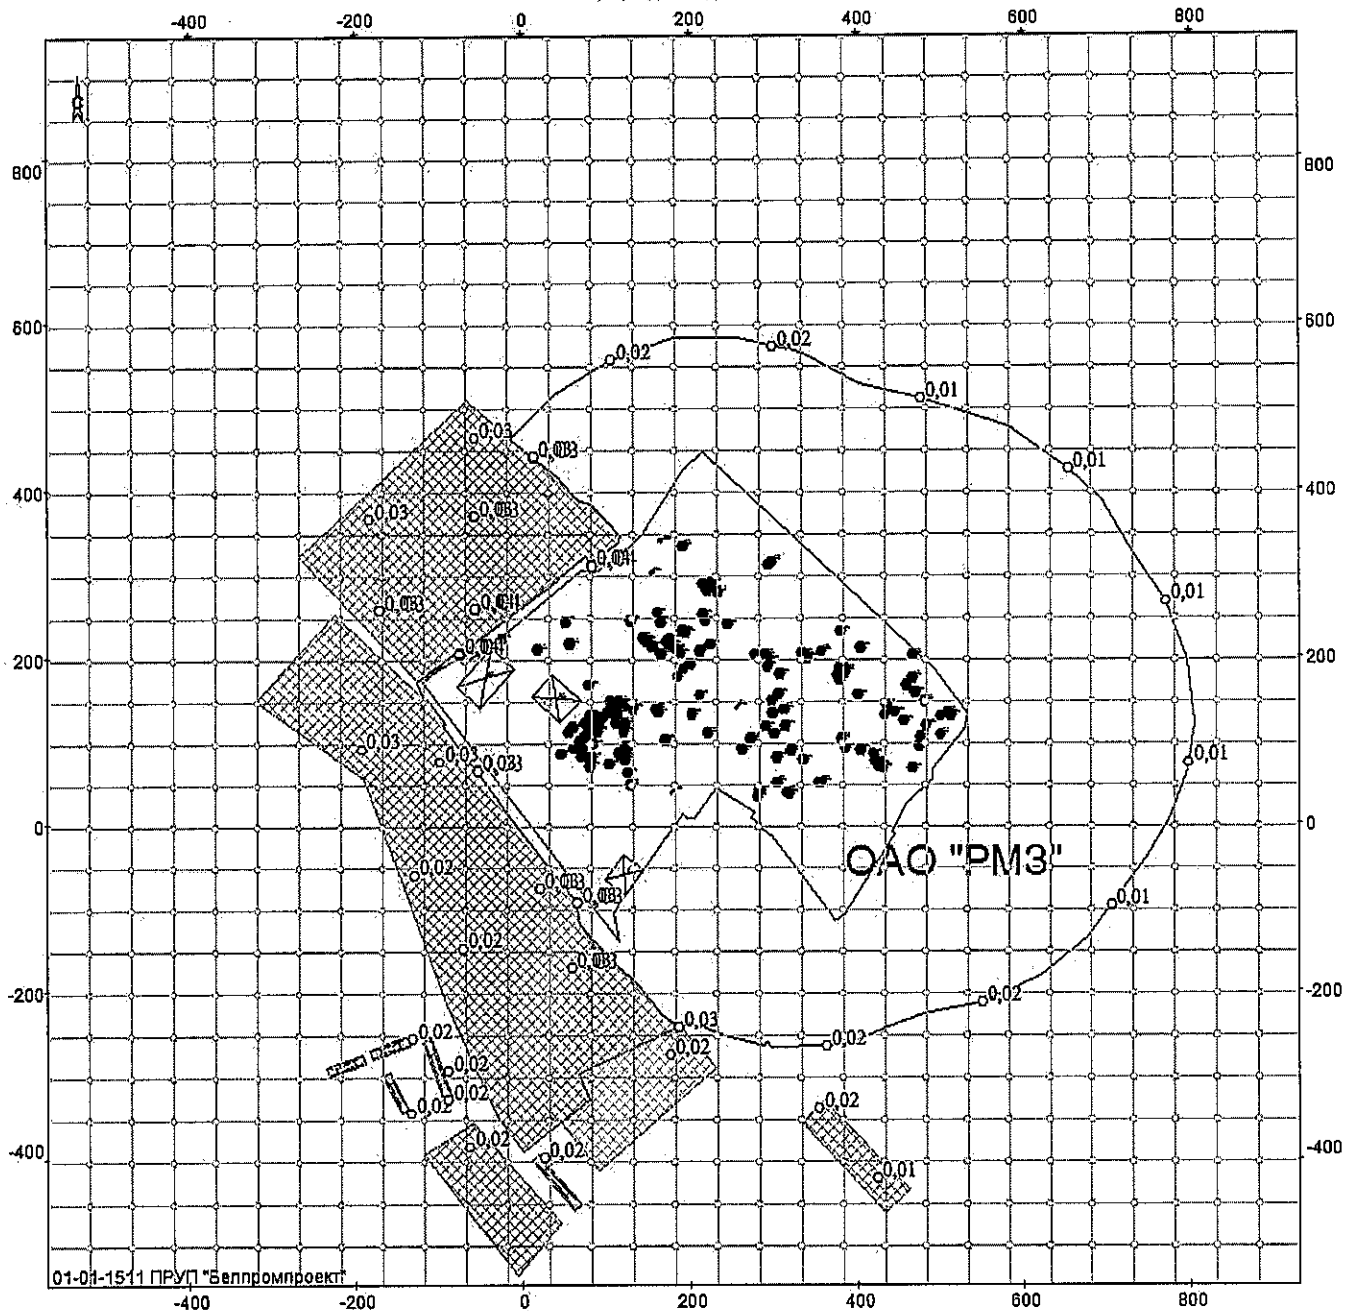


Объект: 131, ОАО "PM3", ул. Фрунзе, 2, травильное отделение; вар.исх.д. 1; вар.расч.1; пл.1 (h=2м)
Масштаб 1:8700

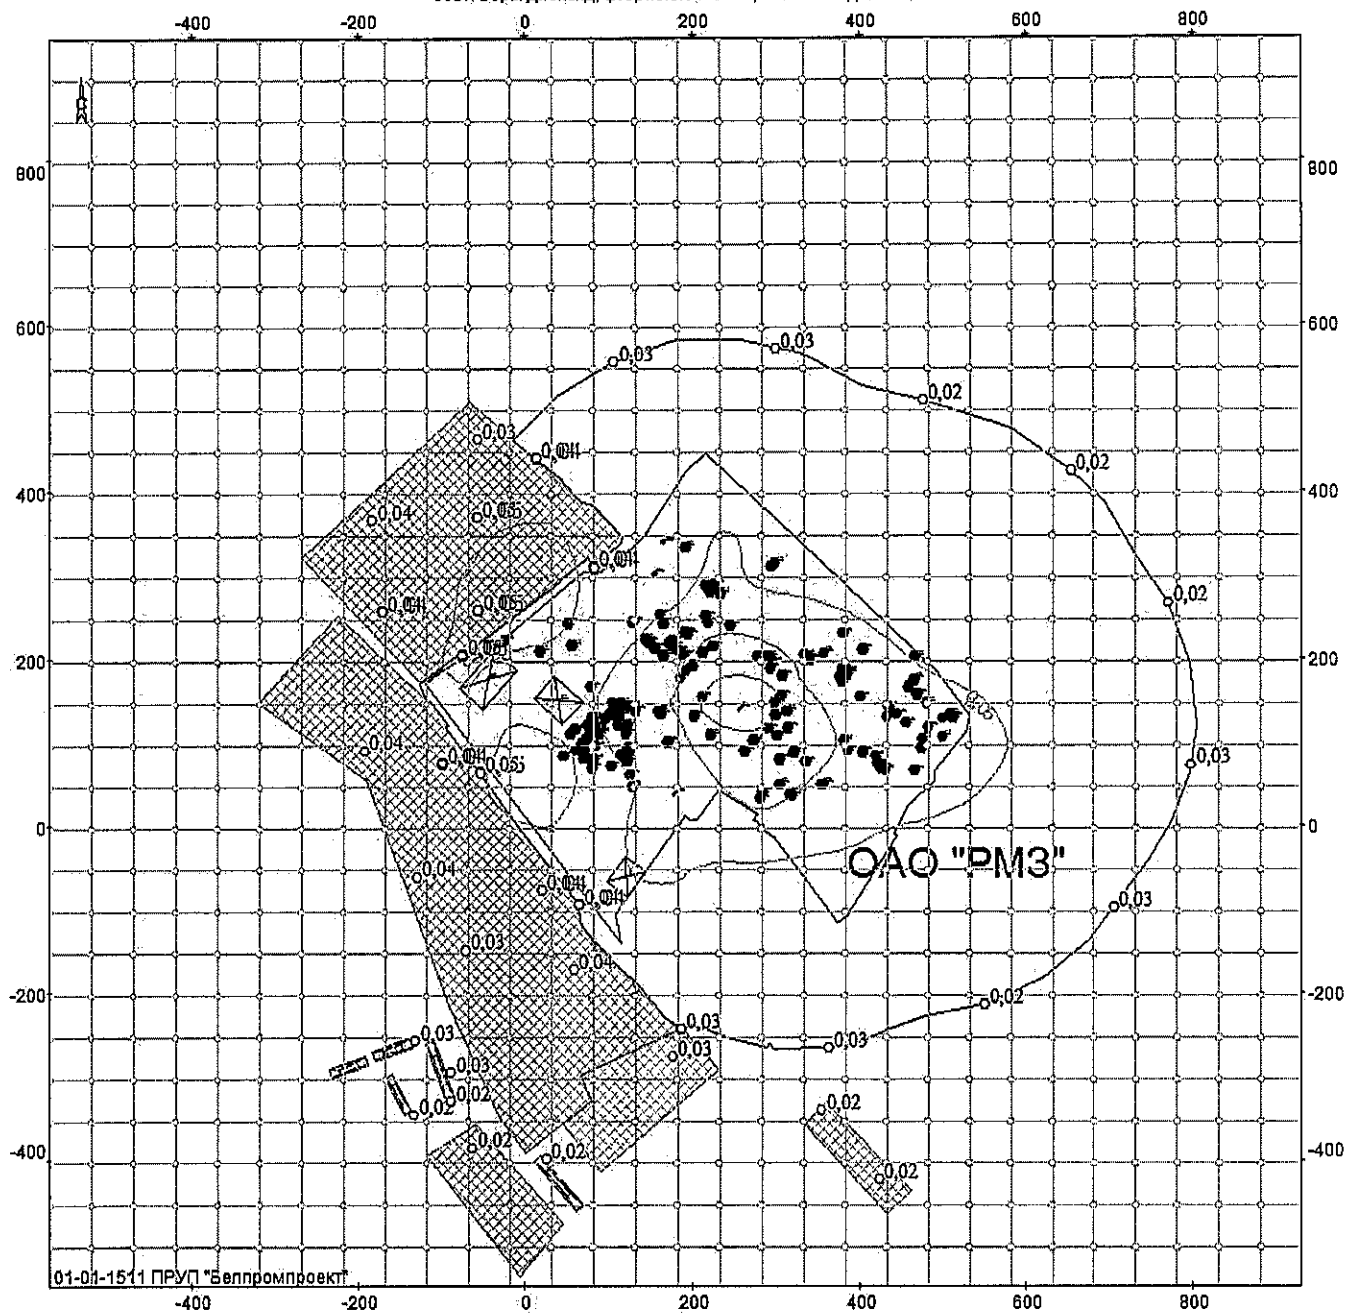

Объект: 131, ОАО "РМЗ", ул. Фрунзе, 2, травильное отделение; вар.исх.д. 1; вар.расч.1; пл.1 (h=2м)
 Масштаб 1:8700

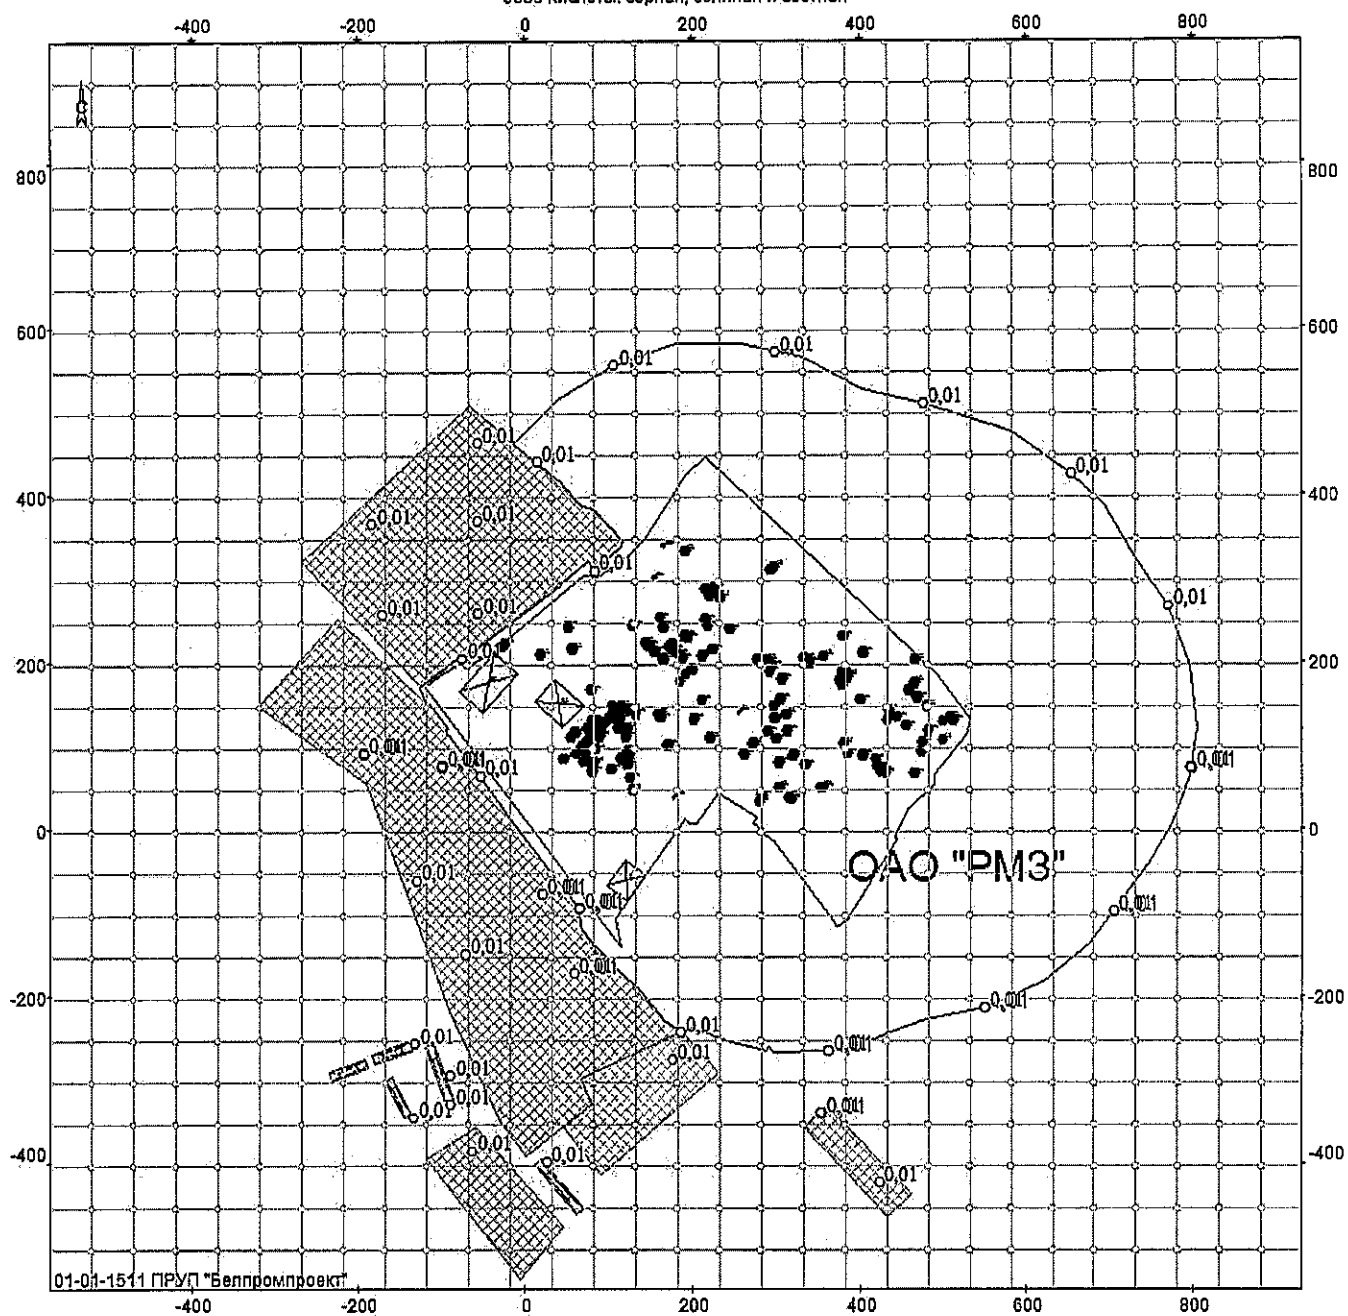

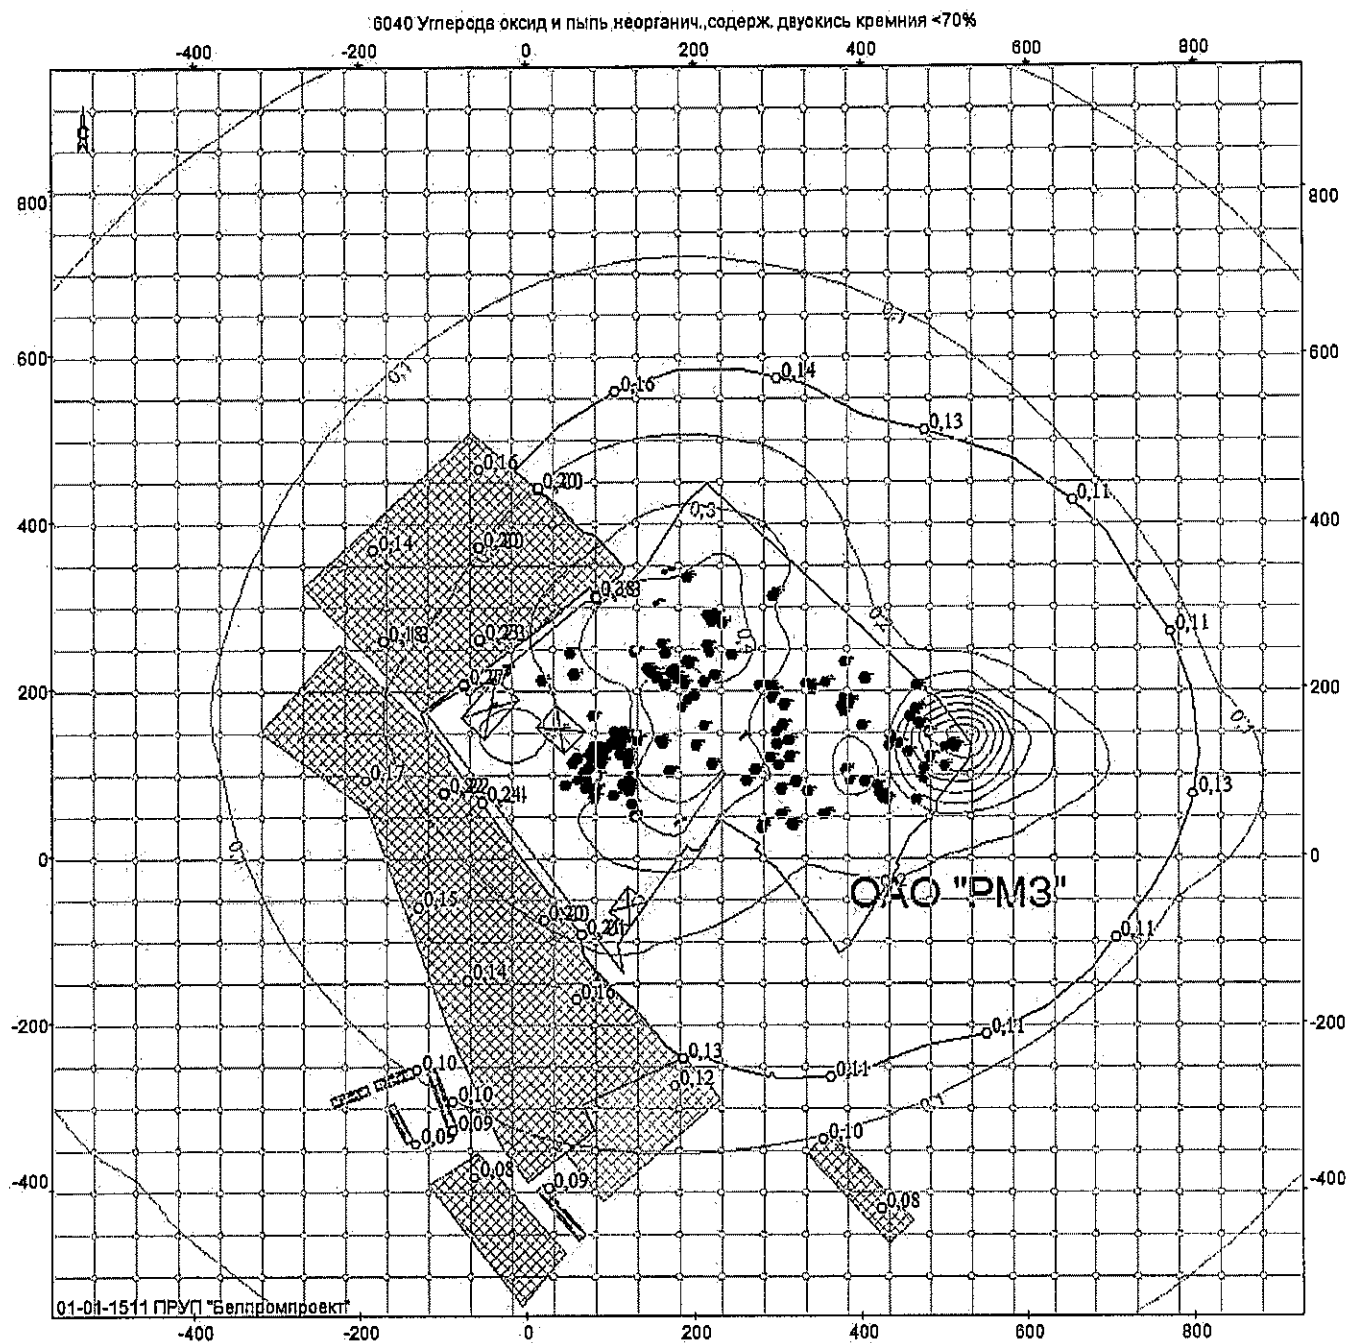

Объект: 131, ОАО "РМЗ", ул. Фрунзе, 2, травильное отделение; вар.исх.д. 1; вар.расч.1; пл.1(п=2м)
Масштаб 1:8700

УПРЗА ЭКОЛОГ, версия 3.1
Copyright © 1990-2010 ФИРМА "ИНТЕГРАЛ"

Серийный номер 01-01-1511, ПРУП "Белпромпроект"

**Предприятие номер 131; «Строительство блока травильного отделения
сталепроволочного цеха мощностью 180000 т/год», по ул. Фрунзе, 2, г. Речица**
Город Речица

Адрес предприятия: г. Речица, ул. Фрунзе, 2
Разработчик УП "Белпромпроект"

Отрасль 19700 Другие промышленные производства

Вариант исходных данных: 2, Сущ. положение, лето

Вариант расчета: Расчет, лето

Расчет проведен на лето

Расчетный модуль: "ОНД-86 с учетом застройки"

Расчетные константы: E1= 0,01, E2=0,01, E3=0,01, S=999999,99 кв.км.

Параметры источников выбросов

Учет:

"%" - источник учитывается с исключением из фона;
 "+" - источник учитывается без исключения из фона;
 "-" - источник не учитывается и его вклад исключается из фона.
 При отсутствии отметок источник не учитывается.

Типы источников:

- 1 - точечный;
- 2 - линейный;
- 3 - неорганизованный;
- 4 - совокупность точечных, объединенных для расчета в один площадной;
- 5 - неорганизованный с нестационарной по времени мощностью выброса;
- 6 - точечный, с зонтом или горизонтальным направлением выброса;
- 7 - совокупность точечных с зонтами или горизонтальным направлением выброса;
- 8 - автомагистраль.

Учет при расч.	№ пл.	№ цеха	№ ист.	Наименование источника	Вар.	Тип	Высота ист. (м)	Диаметр устья (м)	Объем ГВС (куб.м/с)	Скорость ГВС (м/с)	Темп. ГВС (°C)	Козф. рел.	Коорд. X1-ос. (м)	Коорд. Y1-ос. (м)	Коорд. X2-ос. (м)	Коорд. Y2-ос. (м)	Ширина источ. (м)
%	0	1	1	Труба,гальван.отд.,линия VTS-1,ванна декапир.	1	1	16,0	0,50	2,45437	12,50000	18,5	1,0	103,0	141,0	103,0	141,0	0,00
Код в-ва 0322 Наименование вещества Серная кислота					Выброс, (г/с)		Выброс, (т/г)		F	Лето:	См/ПДК	Xm	Um	Зима:	См/ПДК	Xm	Um
					0,0000000		0,0000000		1		0,000	92,6	0,5		0,000	130	1
%	0	1	2	Труба,гальван.отд.,линия VTS-1,ванна ЭХО	1	1	16,0	0,45	1,8608	11,70000	18,8	1,0	91,0	129,0	91,0	129,0	0,00
Код в-ва 0150 Наименование вещества Натрий гидроксид (натр едкий, сода каустическая)					Выброс, (г/с)		Выброс, (т/г)		F	Лето:	См/ПДК	Xm	Um	Зима:	См/ПДК	Xm	Um
					0,0000690		0,0000000		3		0,005	45,6	0,5		0,003	57,6	0,9
0155 диНатрий карбонат (сода кальцинированная)					0,0100320		0,0000000		3		0,168	45,6	0,5		0,127	57,6	0,9
3132 триНатрий фосфат (натрий ортофосфат)					0,0105340		0,0000000		3		0,071	45,6	0,5		0,053	57,6	0,9
%	0	1	4	Труба, механ. уч., сварка	1	1	14,5	0,17	0,26103	11,50000	18	1,0	126,0	51,0	126,0	51,0	0,00
Код в-ва 0123 Наименование вещества Железо (II)оксид (в пересчете на железо)					Выброс, (г/с)		Выброс, (т/г)		F	Лето:	См/ПДК	Xm	Um	Зима:	См/ПДК	Xm	Um
					0,0039320		0,0000000		1		0,006	82,7	0,5		0,012	52,3	0,5
0143 Марганец и его соединения (в пересчете на марганца (IV) оксид)					0,0004570		0,0000000		1		0,013	82,7	0,5		0,029	52,3	0,5
0301 Азот (IV) оксид (азота диоксид)					0,0007500		0,0000000		1		0,001	82,7	0,5		0,002	52,3	0,5
0337 Углерод оксид (окись углерода, угарный газ)					0,0036940		0,0000000		1		0,000	82,7	0,5		0,000	52,3	0,5
0342 Фтористые газообразные соединения (гидрофторид)					0,0002580		0,0000000		1		0,004	82,7	0,5		0,008	52,3	0,5
2908 Пыль неорганическая содержащая SiO2 менее 70%					0,0002640		0,0000000		1		0,000	82,7	0,5		0,001	52,3	0,5
%	0	1	6	Труба,гальван.отд.,емкость с азот.кислотой	1	1	16,0	0,60	0,67858	2,40000	19	1,0	78,0	135,0	78,0	135,0	0,00
Код в-ва 0302 Наименование вещества Азотная кислота					Выброс, (г/с)		Выброс, (т/г)		F	Лето:	См/ПДК	Xm	Um	Зима:	См/ПДК	Xm	Um
					0,0000260		0,0000000		1		0,000	91,2	0,5		0,000	63,2	0,6
%	0	1	7	Труба, механ. уч., заряд.	1	1	16,0	0,43	1,33603	9,20000	17,5	1,0	44,0	88,0	44,0	88,0	0,00
Код в-ва 0322 Наименование вещества Серная кислота					Выброс, (г/с)		Выброс, (т/г)		F	Лето:	См/ПДК	Xm	Um	Зима:	См/ПДК	Xm	Um
					0,0000000		0,0000000		1		0,000	91,2	0,5		0,000	95,6	0,8

%	0	1	64	Труба, отжигательное отдел., газостанция	1	1	10,0	0,09	0,01272	2,00000	24,8	1,0	168,0	105,0	168,0	105,0	0,00
Код в-ва	Наименование вещества			Выброс, (г/с)	Выброс, (т/г)		F	Лето:	См/ПДК	Xm	Um	Зима:	См/ПДК	Xm	Um		
0183	Ртуть и ее соединения (в пересчете на ртуть)			0,0000000	0,0000000		1		0,000	57	0,5		0,000	26,3	0,5		
0301	Азот (IV) оксид (азота диоксид)			0,0057780	0,0000000		1		0,015	57	0,5		0,065	26,3	0,5		
0337	Углерод оксид (окись углерода, угарный газ)			0,5834040	0,0000000		1		0,078	57	0,5		0,329	26,3	0,5		
%	0	1	93	Труба, гальван.отд., линия VTS-1, ванны цинк, хроматир.	1	1	16,0	0,50	2,43473	12,40000	24	1,0	83,0	121,0	83,0	121,0	0,00
Код в-ва	Наименование вещества			Выброс, (г/с)	Выброс, (т/г)		F	Лето:	См/ПДК	Xm	Um	Зима:	См/ПДК	Xm	Um		
0303	Аммиак			0,0004980	0,0000000		1		0,001	91,9	0,5		0,000	135,2	1,1		
0308	Ортоборная кислота (борная кислота)			0,0000160	0,0000000		1		0,000	91,9	0,5		0,000	135,2	1,1		
0316	Гидрохлорид (водород хлорид, соляная кислота)			0,0000000	0,0000000		1		0,000	91,9	0,5		0,000	135,2	1,1		
%	0	1	94	Труба, гальван.отд., линия VTS-2, ванна декапиров.	1	1	16,0	0,50	2,4151	12,30000	19,6	1,0	87,0	125,0	87,0	125,0	0,00
Код в-ва	Наименование вещества			Выброс, (г/с)	Выброс, (т/г)		F	Лето:	См/ПДК	Xm	Um	Зима:	См/ПДК	Xm	Um		
0322	Серная кислота			0,0004020	0,0000000		1		0,000	91,2	0,5		0,000	130	1		
%	0	1	95	Труба, гальван.отд., линия VTS-2, ванна ЭХО	1	1	16,0	0,45	1,8449	11,60000	18,8	1,0	95,0	133,0	95,0	133,0	0,00
Код в-ва	Наименование вещества			Выброс, (г/с)	Выброс, (т/г)		F	Лето:	См/ПДК	Xm	Um	Зима:	См/ПДК	Xm	Um		
0150	Натрий гидроксид (натр едкий, сода каустическая)			0,0000510	0,0000000		3		0,003	45,6	0,5		0,003	57,3	0,9		
0155	диНатрий карбонат (сода кальцинированная)			0,0100320	0,0000000		3		0,168	45,6	0,5		0,128	57,3	0,9		
3132	триНатрий фосфат (натрий ортофосфат)			0,0105340	0,0000000		3		0,071	45,6	0,5		0,054	57,3	0,9		
%	0	1	96	Труба, гальван.отд., линия VTS-2, ванны цинк, хроматир.	1	1	16,0	0,50	2,43473	12,40000	24	1,0	99,0	137,0	99,0	137,0	0,00
Код в-ва	Наименование вещества			Выброс, (г/с)	Выброс, (т/г)		F	Лето:	См/ПДК	Xm	Um	Зима:	См/ПДК	Xm	Um		
0303	Аммиак			0,0004980	0,0000000		1		0,001	91,9	0,5		0,000	135,2	1,1		
0308	Ортоборная кислота (борная кислота)			0,0000160	0,0000000		1		0,000	91,9	0,5		0,000	135,2	1,1		
0316	Гидрохлорид (водород хлорид, соляная кислота)			0,0000000	0,0000000		1		0,000	91,9	0,5		0,000	135,2	1,1		
%	0	1	97	Труба, гальван.отд., линия VTS-3, ванна декапир.	1	1	16,0	0,50	2,37583	12,10000	19	1,0	59,0	95,0	59,0	95,0	0,00
Код в-ва	Наименование вещества			Выброс, (г/с)	Выброс, (т/г)		F	Лето:	См/ПДК	Xm	Um	Зима:	См/ПДК	Xm	Um		
0322	Серная кислота			0,0004400	0,0000000		1		0,000	91,2	0,5		0,000	128	1		
%	0	1	98	Труба, гальван.отд., линия VTS-3, ванна ЭХО	1	1	16,0	0,45	1,8449	11,60000	18,6	1,0	64,0	100,0	64,0	100,0	0,00
Код в-ва	Наименование вещества			Выброс, (г/с)	Выброс, (т/г)		F	Лето:	См/ПДК	Xm	Um	Зима:	См/ПДК	Xm	Um		
0150	Натрий гидроксид (натр едкий, сода каустическая)			0,0000510	0,0000000		3		0,003	45,6	0,5		0,003	57,2	0,9		
0155	диНатрий карбонат (сода кальцинированная)			0,0100320	0,0000000		3		0,168	45,6	0,5		0,128	57,2	0,9		
3132	триНатрий фосфат (натрий ортофосфат)			0,0105340	0,0000000		3		0,071	45,6	0,5		0,054	57,2	0,9		

%	0	1	99	Труба, гальван. отд., линия VTS-3, ванны цинк, хроматир.	1	1	16,0	0,50	2,23838	11,40000	23,4	1,0	72,0	108,0	72,0	108,0	0,00
Код в-ва				Наименование вещества	Выброс, (г/с)		Выброс, (т/г)		F	Лето:	См/ПДК	Xm	Um	Зима:	См/ПДК	Xm	Um
0303				Аммиак	0,0004980		0,0000000		1		0,001	91,2	0,5		0,000	128,1	1
0308				Ортоборная кислота (борная кислота)	0,0000160		0,0000000		1		0,000	91,2	0,5		0,000	128,1	1
0316				Гидрохлорид (водород хлорид, соляная кислота)	0,0000000		0,0000000		1		0,000	91,2	0,5		0,000	128,1	1
%	0	1	100	Труба, гальван. отд., линия VTS-4, ванна декапир.	1	1	16,0	0,50	2,51327	12,80000	18,8	1,0	79,0	116,0	79,0	116,0	0,00
Код в-ва				Наименование вещества	Выброс, (г/с)		Выброс, (т/г)		F	Лето:	См/ПДК	Xm	Um	Зима:	См/ПДК	Xm	Um
0322				Серная кислота	0,0004410		0,0000000		1		0,000	94,8	0,5		0,000	132,2	1
%	0	1	101	Труба, гальван. отд., линия VTS-4, ванна ЭХО	1	1	16,0	0,50	1,94386	9,90000	18,5	1,0	67,0	104,0	67,0	104,0	0,00
Код в-ва				Наименование вещества	Выброс, (г/с)		Выброс, (т/г)		F	Лето:	См/ПДК	Xm	Um	Зима:	См/ПДК	Xm	Um
0150				Натрий гидроксид (натр едкий, сода каустическая)	0,0000540		0,0000000		3		0,004	45,6	0,5		0,003	56,7	0,9
0155				диНатрий карбонат (сода кальцинированная)	0,0100320		0,0000000		3		0,168	45,6	0,5		0,131	56,7	0,9
3132				триНатрий фосфат (натрий ортофосфат)	0,0105340		0,0000000		3		0,071	45,6	0,5		0,055	56,7	0,9
%	0	1	102	Труба, гальван. отд., линия VTS-4, ванны цинк, хроматир.	1	1	16,0	0,50	2,82743	14,40000	23,5	1,0	75,0	112,0	75,0	112,0	0,00
Код в-ва				Наименование вещества	Выброс, (г/с)		Выброс, (т/г)		F	Лето:	См/ПДК	Xm	Um	Зима:	См/ПДК	Xm	Um
0303				Аммиак	0,0004980		0,0000000		1		0,000	106,7	0,6		0,000	147,3	1,1
0308				Ортоборная кислота (борная кислота)	0,0000160		0,0000000		1		0,000	106,7	0,6		0,000	147,3	1,1
0316				Гидрохлорид (водород хлорид, соляная кислота)	0,0000000		0,0000000		1		0,000	106,7	0,6		0,000	147,3	1,1
%	0	1	103	Труба, гальван. отд., моечная машина	1	1	16,0	0,25	0,67741	13,80000	30,8	1,0	113,0	151,0	113,0	151,0	0,00
Код в-ва				Наименование вещества	Выброс, (г/с)		Выброс, (т/г)		F	Лето:	См/ПДК	Xm	Um	Зима:	См/ПДК	Xm	Um
0150				Натрий гидроксид (натр едкий, сода каустическая)	0,0010650		0,0000000		3		0,115	34,3	0,5		0,086	43,7	0,7
0155				диНатрий карбонат (сода кальцинированная)	0,0127510		0,0000000		3		0,344	34,3	0,5		0,257	43,7	0,7
%	0	1	105	Труба, гальван. отд., моечная машина	1	1	16,0	0,25	0,94739	19,30000	32,1	1,0	110,0	148,0	110,0	148,0	0,00
Код в-ва				Наименование вещества	Выброс, (г/с)		Выброс, (т/г)		F	Лето:	См/ПДК	Xm	Um	Зима:	См/ПДК	Xm	Um
0150				Натрий гидроксид (натр едкий, сода каустическая)	0,0009840		0,0000000		3		0,080	40,1	0,5		0,057	53,3	0,8
0155				диНатрий карбонат (сода кальцинированная)	0,0127510		0,0000000		3		0,261	40,1	0,5		0,184	53,3	0,8
%	0	1	106	Труба, гальван. отд., емкость серной кисл.	1	1	16,0	0,16	0,20508	10,20000	22,8	1,0	102,0	152,0	102,0	152,0	0,00
Код в-ва				Наименование вещества	Выброс, (г/с)		Выброс, (т/г)		F	Лето:	См/ПДК	Xm	Um	Зима:	См/ПДК	Xm	Um
0322				Серная кислота	0,0000000		0,0000000		1		0,000	91,2	0,5		0,000	53,4	0,5

%	0	1	129	Труба, гальванич. отдел., ванны активации, фосфатиров.	1	1	12,5	0,63	3,99007	12,80000	22,9	1,0	58,0	120,0	58,0	120,0	0,00
Код в-ва	Наименование вещества			Выброс, (г/с)	Выброс, (т/г)	F	Лето:	См/ПДК	Xm	Um	Зима:	См/ПДК	Xm	Um			
0206	Цинк динитрат (цинк нитрат) (в пересчете на цинк)			0,0004530	0,0000000	3		0,001	59,8	0,8		0,001	74,8	1,3			
0289	Цинк фосфат (однозамещенный) /в пересчете на цинк/			0,0000910	0,0000000	3		0,010	59,8	0,8		0,007	74,8	1,3			
%	0	1	130	Труба, прессовое отдел., ХВП FA-15C	1	1	13,0	0,32	0,82033	10,20000	17	1,0	121,0	125,0	121,0	125,0	0,00
Код в-ва	Наименование вещества			Выброс, (г/с)	Выброс, (т/г)	F	Лето:	См/ПДК	Xm	Um	Зима:	См/ПДК	Xm	Um			
2735	Масло минеральное нефтяное (веретенное, машинное и др.)			0,0045510	0,0000000	1		0,033	74,1	0,5		0,037	73,2	0,7			
%	0	1	131	Труба, прессовое отдел., ХВП FA-10C-3	1	1	13,0	0,56	1,89652	7,70000	17	1,0	119,0	115,0	119,0	115,0	0,00
Код в-ва	Наименование вещества			Выброс, (г/с)	Выброс, (т/г)	F	Лето:	См/ПДК	Xm	Um	Зима:	См/ПДК	Xm	Um			
2735	Масло минеральное нефтяное (веретенное, машинное и др.)			0,0138460	0,0000000	1		0,100	74,1	0,5		0,072	96,8	0,9			
%	0	1	132	Труба, гальванич. отдел., ванны ЭХО	1	1	12,5	0,63	3,92773	12,60000	23,1	1,0	53,0	114,0	53,0	114,0	0,00
Код в-ва	Наименование вещества			Выброс, (г/с)	Выброс, (т/г)	F	Лето:	См/ПДК	Xm	Um	Зима:	См/ПДК	Xm	Um			
0150	Натрий гидроксид (натр едкий, сода каустическая)			0,0001780	0,0000000	3		0,010	58,8	0,8		0,007	74,2	1,3			
0155	диНатрий карбонат (сода кальцинированная)			0,0125200	0,0000000	3		0,180	58,8	0,8		0,118	74,2	1,3			
0322	Серная кислота			0,0005700	0,0000000	1		0,000	117,6	0,8		0,000	148,3	1,3			
%	0	1	133	Труба, термич. отдел., генератор газа	1	1	17,0	0,38	0,14743	1,30000	40,5	1,0	121,0	98,0	121,0	98,0	0,00
Код в-ва	Наименование вещества			Выброс, (г/с)	Выброс, (т/г)	F	Лето:	См/ПДК	Xm	Um	Зима:	См/ПДК	Xm	Um			
0183	Ртуть и ее соединения (в пересчете на ртуть)			0,0000000	0,0000000	1		0,000	46,3	0,5		0,000	46,3	0,5			
0301	Азот (IV) оксид (азота диоксид)			0,0028600	0,0000000	1		0,009	46,3	0,5		0,009	46,3	0,5			
0337	Углерод оксид (окись углерода, угарный газ)			0,0028600	0,0000000	1		0,000	46,3	0,5		0,000	46,3	0,5			
%	0	1	134	Труба, прессовое отдел., ХВП	1	1	13,0	0,32	0,60319	7,50000	20,5	1,0	81,0	85,0	81,0	85,0	0,00
Код в-ва	Наименование вещества			Выброс, (г/с)	Выброс, (т/г)	F	Лето:	См/ПДК	Xm	Um	Зима:	См/ПДК	Xm	Um			
2735	Масло минеральное нефтяное (веретенное, машинное и др.)			0,0034440	0,0000000	1		0,025	74,1	0,5		0,036	63,7	0,7			
%	0	1	135	Труба, прессовое отдел., станки	1	1	13,0	0,56	2,70931	11,00000	20,3	1,0	79,0	74,0	79,0	74,0	0,00
Код в-ва	Наименование вещества			Выброс, (г/с)	Выброс, (т/г)	F	Лето:	См/ПДК	Xm	Um	Зима:	См/ПДК	Xm	Um			
2735	Масло минеральное нефтяное (веретенное, машинное и др.)			0,0263550	0,0000000	1		0,144	91,3	0,6		0,090	123,2	1,1			
%	0	1	136	Труба, прессовое отдел., ХВП	1	1	13,0	0,25	0,71177	14,50000	20,2	1,0	68,0	85,0	68,0	85,0	0,00
Код в-ва	Наименование вещества			Выброс, (г/с)	Выброс, (т/г)	F	Лето:	См/ПДК	Xm	Um	Зима:	См/ПДК	Xm	Um			
2735	Масло минеральное нефтяное (веретенное, машинное и др.)			0,0055350	0,0000000	1		0,040	74,1	0,5		0,042	76,2	0,7			

%	0	1	137	Труба,термич. отдел., линия ХТО-3	1	1	17,0	0,38	1,42898	12,60000	41,5	1,0	113,0	89,0	113,0	89,0	0,00
Код в-ва	Наименование вещества			Выброс, (г/с)	Выброс, (т/г)		F	Лето:	См/ПДК	Xm	Um	Зима:	См/ПДК	Xm	Um		
0301	Азот (IV) оксид (азота диоксид)			0,0246600	0,0000000		1		0,020	99,7	0,7		0,014	125,5	1		
0303	Аммиак			0,0018520	0,0000000		1		0,002	99,7	0,7		0,001	125,5	1		
0330	Сера диоксид (ангидрид сернистый, сера(IV-) оксид, сернистый газ)			0,0620000	0,0000000		1		0,025	99,7	0,7		0,018	125,5	1		
0337	Углерод оксид (окись углерода, угарный газ)			0,7398000	0,0000000		1		0,030	99,7	0,7		0,021	125,5	1		
2735	Масло минеральное нефтяное (веретенное, машинное и др.)			0,0044140	0,0000000		1		0,018	99,7	0,7		0,013	125,5	1		
%	0	1	138	Крышн.вентил.,термич. отдел., линии ХТО-3 и ХТО-5	1	1	14,5	1,00	2,04204	2,60000	17,6	1,0	101,0	76,0	101,0	76,0	0,00
Код в-ва	Наименование вещества			Выброс, (г/с)	Выброс, (т/г)		F	Лето:	См/ПДК	Xm	Um	Зима:	См/ПДК	Xm	Um		
0303	Аммиак			0,0002230	0,0000000		1		0,000	82,7	0,5		0,000	89,4	0,9		
0337	Углерод оксид (окись углерода, угарный газ)			0,0000000	0,0000000		1		0,000	82,7	0,5		0,000	89,4	0,9		
2735	Масло минеральное нефтяное (веретенное, машинное и др.)			0,0000000	0,0000000		1		0,000	82,7	0,5		0,000	89,4	0,9		
%	0	1	139	Труба,термич. отдел., линия ХТО-5	1	1	17,0	0,38	0,6351	5,60000	60,4	1,0	120,0	82,0	120,0	82,0	0,00
Код в-ва	Наименование вещества			Выброс, (г/с)	Выброс, (т/г)		F	Лето:	См/ПДК	Xm	Um	Зима:	См/ПДК	Xm	Um		
0301	Азот (IV) оксид (азота диоксид)			0,0102600	0,0000000		1		0,013	77,2	0,7		0,011	91,1	0,9		
0303	Аммиак			0,0026130	0,0000000		1		0,004	77,2	0,7		0,003	91,1	0,9		
0330	Сера диоксид (ангидрид сернистый, сера(IV-) оксид, сернистый газ)			0,0260000	0,0000000		1		0,017	77,2	0,7		0,013	91,1	0,9		
0337	Углерод оксид (окись углерода, угарный газ)			0,7695000	0,0000000		1		0,050	77,2	0,7		0,040	91,1	0,9		
2735	Масло минеральное нефтяное (веретенное, машинное и др.)			0,0016670	0,0000000		1		0,011	77,2	0,7		0,009	91,1	0,9		
%	0	1	140	Труба,термич. отдел., генератор газа	1	1	17,0	0,38	0,14743	1,30000	33,6	1,0	123,0	96,0	123,0	96,0	0,00
Код в-ва	Наименование вещества			Выброс, (г/с)	Выброс, (т/г)		F	Лето:	См/ПДК	Xm	Um	Зима:	См/ПДК	Xm	Um		
0183	Ртуть и ее соединения (в пересчете на ртуть)			7,100000e-9	0,0000000		1		0,000	46,3	0,5		0,000	46,3	0,5		
0301	Азот (IV) оксид (азота диоксид)			0,0026200	0,0000000		1		0,008	46,3	0,5		0,008	46,3	0,5		
0337	Углерод оксид (окись углерода, угарный газ)			0,0026200	0,0000000		1		0,000	46,3	0,5		0,000	46,3	0,5		
%	0	1	141	Крышн.вентил.,термич. отдел., линии ХТО-3 и ХТО-5	1	1	14,5	1,00	2,04204	2,60000	17,8	1,0	121,0	90,0	121,0	90,0	0,00
Код в-ва	Наименование вещества			Выброс, (г/с)	Выброс, (т/г)		F	Лето:	См/ПДК	Xm	Um	Зима:	См/ПДК	Xm	Um		
0303	Аммиак			0,0002230	0,0000000		1		0,000	82,7	0,5		0,000	89,6	0,9		
0337	Углерод оксид (окись углерода, угарный газ)			0,0000000	0,0000000		1		0,000	82,7	0,5		0,000	89,6	0,9		
2735	Масло минеральное нефтяное (веретенное, машинное и др.)			0,0000000	0,0000000		1		0,000	82,7	0,5		0,000	89,6	0,9		
%	0	1	162	Труба, прессов.отдел., ХВП	1	1	13,0	0,25	0,71668	14,60000	22,8	1,0	109,0	125,0	109,0	125,0	0,00
Код в-ва	Наименование вещества			Выброс, (г/с)	Выброс, (т/г)		F	Лето:	См/ПДК	Xm	Um	Зима:	См/ПДК	Xm	Um		
2735	Масло минеральное нефтяное (веретенное, машинное и др.)			0,0039460	0,0000000		1		0,029	74,1	0,5		0,029	78,1	0,7		

%	0	1	163	Труба, прессов.отдел., станки	1	1	13,0	0,40	1,4954	11,90000	23,4	1,0	111,0	137,0	111,0	137,0	0,00
Код в-ва	Наименование вещества				Выброс, (г/с)		Выброс, (т/г)		F	Лето:	См/ПДК	Xm	Um	Зима:	См/ПДК	Xm	Um
2735	Масло минеральное нефтяное (веретенное, машинное и др.)				0,0134990		0,0000000		1		0,098	74,1	0,5		0,065	101	1
%	0	1	164	Труба, прессов.отдел., станки	1	1	13,0	0,45	2,05166	12,90000	23,3	1,0	88,0	115,0	88,0	115,0	0,00
Код в-ва	Наименование вещества				Выброс, (г/с)		Выброс, (т/г)		F	Лето:	См/ПДК	Xm	Um	Зима:	См/ПДК	Xm	Um
2735	Масло минеральное нефтяное (веретенное, машинное и др.)				0,0191880		0,0000000		1		0,114	86	0,6		0,072	116,5	1,1
%	0	1	165	Труба, прессов.отдел., станок	1	1	13,0	0,45	1,89261	11,90000	22,6	1,0	70,0	97,0	70,0	97,0	0,00
Код в-ва	Наименование вещества				Выброс, (г/с)		Выброс, (т/г)		F	Лето:	См/ПДК	Xm	Um	Зима:	См/ПДК	Xm	Um
2735	Масло минеральное нефтяное (веретенное, машинное и др.)				0,0144750		0,0000000		1		0,096	79,4	0,5		0,060	110,4	1
%	0	1	166	Труба, упаковка проволоки, шкаф орошения маслом	1	1	16,0	0,25	0,87866	17,90000	21,9	1,0	123,0	66,0	123,0	66,0	0,00
Код в-ва	Наименование вещества				Выброс, (г/с)		Выброс, (т/г)		F	Лето:	См/ПДК	Xm	Um	Зима:	См/ПДК	Xm	Um
2735	Масло минеральное нефтяное (веретенное, машинное и др.)				0,0018020		0,0000000		1		0,008	91,2	0,5		0,008	95,2	0,7
%	0	1	178	Труба, прессов.отдел., ХВП	1	1	13,0	0,25	0,80994	16,50000	17	1,0	83,0	100,0	83,0	100,0	0,00
Код в-ва	Наименование вещества				Выброс, (г/с)		Выброс, (т/г)		F	Лето:	См/ПДК	Xm	Um	Зима:	См/ПДК	Xm	Um
2735	Масло минеральное нефтяное (веретенное, машинное и др.)				0,0050770		0,0000000		1		0,037	74,1	0,5		0,035	80,2	0,7
%	0	1	188	Крышн.вентил.,гальван. отдел., линии VTS1-VTS4	1	1	10,5	0,70	2,11665	5,50000	17	1,0	74,0	125,0	74,0	125,0	0,00
Код в-ва	Наименование вещества				Выброс, (г/с)		Выброс, (т/г)		F	Лето:	См/ПДК	Xm	Um	Зима:	См/ПДК	Xm	Um
0150	Натрий гидроксид (натр едкий, сода каустическая)				0,0000980		0,0000000		3		0,018	29,9	0,5		0,011	43,4	1,1
0155	диНатрий карбонат (сода кальцинированная)				0,0036460		0,0000000		3		0,163	29,9	0,5		0,098	43,4	1,1
0229	Цинк и его соединения (в пересчете на цинк)				0,0003910		0,0000000		3		0,003	29,9	0,5		0,002	43,4	1,1
0303	Аммиак				0,0001110		0,0000000		1		0,000	59,9	0,5		0,000	86,8	1,1
0322	Серная кислота				0,0005870		0,0000000		1		0,001	59,9	0,5		0,001	86,8	1,1
3132	триНатрий фосфат (натрий ортофосфат)				0,0023410		0,0000000		3		0,042	29,9	0,5		0,025	43,4	1,1
%	0	1	189	Крышн.вентил.,гальван. отдел., линии VTS1-VTS4	1	1	10,5	0,70	2,11665	5,50000	17	1,0	84,0	135,0	84,0	135,0	0,00
Код в-ва	Наименование вещества				Выброс, (г/с)		Выброс, (т/г)		F	Лето:	См/ПДК	Xm	Um	Зима:	См/ПДК	Xm	Um
0150	Натрий гидроксид (натр едкий, сода каустическая)				0,0001970		0,0000000		3		0,035	29,9	0,5		0,021	43,4	1,1
0155	диНатрий карбонат (сода кальцинированная)				0,0036460		0,0000000		3		0,163	29,9	0,5		0,098	43,4	1,1
0229	Цинк и его соединения (в пересчете на цинк)				0,0003930		0,0000000		3		0,003	29,9	0,5		0,002	43,4	1,1
0303	Аммиак				0,0001110		0,0000000		1		0,000	59,9	0,5		0,000	86,8	1,1
0322	Серная кислота				0,0005900		0,0000000		1		0,001	59,9	0,5		0,001	86,8	1,1
3132	триНатрий фосфат (натрий ортофосфат)				0,0023410		0,0000000		3		0,042	29,9	0,5		0,025	43,4	1,1

	0	1	192	Труба, прессов. отдел., воздухонагрев.	1	1	18,0	0,30	0,50187	7,10000	195,6	1,0	124,0	148,0	124,0	148,0	0,00
Код в-ва				Наименование вещества	Выброс, (г/с)		Выброс, (т/г)	F	Лето:	См/ПДК	Xm	Um	Зима:	См/ПДК	Xm	Um	
0183				Ртуть и ее соединения (в пересчете на ртуть)	2,200000e-8		0,0000000	1	0,000		114,9	1,1	0,000		120,4	1,2	
0301				Азот (IV) оксид (азота диоксид)	0,0029600		0,0000000	1	0,002		114,9	1,1	0,002		120,4	1,2	
0337				Углерод оксид (окись углерода, угарный газ)	0,0059200		0,0000000	1	0,000		114,9	1,1	0,000		120,4	1,2	
	0	1	193	Труба, прессов. отдел., воздухонагрев.	1	1	18,0	0,30	0,29688	4,20000	165	1,0	130,0	143,0	130,0	143,0	0,00
Код в-ва				Наименование вещества	Выброс, (г/с)		Выброс, (т/г)	F	Лето:	См/ПДК	Xm	Um	Зима:	См/ПДК	Xm	Um	
0183				Ртуть и ее соединения (в пересчете на ртуть)	2,200000e-8		0,0000000	1	0,000		86,9	0,9	0,000		92	0,9	
0301				Азот (IV) оксид (азота диоксид)	0,0027700		0,0000000	1	0,003		86,9	0,9	0,003		92	0,9	
0337				Углерод оксид (окись углерода, угарный газ)	0,0055400		0,0000000	1	0,000		86,9	0,9	0,000		92	0,9	
%	0	2	9	Труба, травильное отдел., ванны травления	1	1	16,0	0,80	3,97097	7,90000	23,7	1,0	428,0	71,0	428,0	71,0	0,00
Код в-ва				Наименование вещества	Выброс, (г/с)		Выброс, (т/г)	F	Лето:	См/ПДК	Xm	Um	Зима:	См/ПДК	Xm	Um	
0322				Серная кислота	0,0059170		0,0000000	1	0,004		93,7	0,5	0,002		150,7	1,2	
%	0	2	10	Труба, травильное отдел., ванны травления	1	1	16,0	0,80	3,87044	7,70000	23,3	1,0	424,0	74,0	424,0	74,0	0,00
Код в-ва				Наименование вещества	Выброс, (г/с)		Выброс, (т/г)	F	Лето:	См/ПДК	Xm	Um	Зима:	См/ПДК	Xm	Um	
0322				Серная кислота	0,0054480		0,0000000	1	0,004		91,3	0,5	0,002		148	1,2	
%	0	2	11	Труба, травильное отдел., ванны травления	1	1	16,0	0,80	4,52389	9,00000	21,9	1,0	418,0	80,0	418,0	80,0	0,00
Код в-ва				Наименование вещества	Выброс, (г/с)		Выброс, (т/г)	F	Лето:	См/ПДК	Xm	Um	Зима:	См/ПДК	Xm	Um	
0322				Серная кислота	0,0063220		0,0000000	1	0,004		106,7	0,6	0,002		160,1	1,3	
%	0	2	12	Труба, травильное отдел., ванны травления	1	1	16,0	0,80	4,42336	8,80000	22	1,0	421,0	77,0	421,0	77,0	0,00
Код в-ва				Наименование вещества	Выброс, (г/с)		Выброс, (т/г)	F	Лето:	См/ПДК	Xm	Um	Зима:	См/ПДК	Xm	Um	
0322				Серная кислота	0,0062470		0,0000000	1	0,004		104,3	0,6	0,002		158,1	1,3	
%	0	2	13	Труба, травильное отдел., вытяжка из верх. зоны	1	1	20,0	0,80	6,08212	12,10000	21,7	1,0	463,0	71,0	463,0	71,0	0,00
Код в-ва				Наименование вещества	Выброс, (г/с)		Выброс, (т/г)	F	Лето:	См/ПДК	Xm	Um	Зима:	См/ПДК	Xm	Um	
0322				Серная кислота	0,0049360		0,0000000	1	0,002		143,5	0,6	0,001		208,5	1,3	
%	0	2	14	Труба, волочильное отдел., волочильный стан	1	1	9,5	0,40	2,588	20,59465	32,8	1,0	310,0	142,0	310,0	142,0	0,00
Код в-ва				Наименование вещества	Выброс, (г/с)		Выброс, (т/г)	F	Лето:	См/ПДК	Xm	Um	Зима:	См/ПДК	Xm	Um	
2908				Пыль неорганическая содержащая SiO2 ме- нее 70%	0,1082300		0,0000000	2,5	0,195		76,3	1,1	0,157		84,1	1,4	
%	0	2	16	Труба, механич. уч., сварка	1	1	8,0	0,40	1,33204	10,60000	17	1,0	378,0	106,0	378,0	106,0	0,00
Код в-ва				Наименование вещества	Выброс, (г/с)		Выброс, (т/г)	F	Лето:	См/ПДК	Xm	Um	Зима:	См/ПДК	Xm	Um	
0123				Железо (II) оксид (в пересчете на железо)	0,0025780		0,0000000	1	0,009		62,8	0,7	0,007		74,4	1	
0143				Марганец и его соединения (в пересчете на марганца (IV) оксид)	0,0004570		0,0000000	1	0,033		62,8	0,7	0,025		74,4	1	
0146				Медь (II) оксид	0,0009530		0,0000000	1	0,034		62,8	0,7	0,026		74,4	1	
0163				Никель (Никель металлический)	0,0006250		0,0000000	1	0,045		62,8	0,7	0,034		74,4	1	
0342				Фтористые газообразные соединения (гид- рофторид)	0,0007640		0,0000000	1	0,027		62,8	0,7	0,021		74,4	1	
2908				Пыль неорганическая содержащая SiO2 ме- нее 70%	0,0000160		0,0000000	1	0,000		62,8	0,7	0,000		74,4	1	

%	0	2	17	ПА-218, механич. уч., заточной станок	1	1	2,6	0,20	0,19	6,04789	20,1	1,0	383,0	95,0	383,0	95,0	0,00
Код в-ва 2908	Наименование вещества Пыль неорганическая содержащая SiO2 ме- нее 70%				Выброс, (г/с) 0,0015720		Выброс, (т/г) 0,0000000		F 2,5	Лето:	См/ПДК 0,157	Xm 11,2	Um 0,6	Зима:	См/ПДК 0,131	Xm 12,6	Um 0,8
	0	2	63	Труба,травильное отд.,сушильная установка	1	1	15,0	0,35	1,95309	20,30000	39,8	1,0	401,0	93,0	401,0	93,0	0,00
Код в-ва 0183 0301 0337	Наименование вещества Ртуть и ее соединения (в пересчете на ртуть) Азот (IV) оксид (азота диоксид) Углерод оксид (окись углерода, угарный газ)				Выброс, (г/с) 0,0000000 0,0005200 0,0005200		Выброс, (т/г) 0,0000000 0,0000000 0,0000000		F 1 1 1	Лето:	См/ПДК 0,000 0,000 0,000	Xm 117,9 117,9 117,9	Um 0,8 0,8 0,8	Зима:	См/ПДК 0,000 0,000 0,000	Xm 145,4 145,4 145,4	Um 1,2 1,2 1,2
%	0	2	109	Труба, травильн.отдел., верх. зона ванн фосфатир.	1	1	16,0	1,40	16,47137	10,70000	15	1,0	416,0	88,0	416,0	88,0	0,00
Код в-ва 0348	Наименование вещества Ортофосфорная кислота				Выброс, (г/с) 0,0000360		Выброс, (т/г) 0,0000000		F 1	Лето:	См/ПДК 0,000	Xm 222	Um 1,2	Зима:	См/ПДК 0,000	Xm 263,7	Um 1,8
%	0	2	113	Труба, ремонт барабанов,оборудов. для наплавки	1	1	5,0	0,39	0,64508	5,40000	15	1,0	231,0	282,0	231,0	282,0	0,00
Код в-ва 0123 0143 0301 0337 0342 2908	Наименование вещества Железо (II)оксид (в пересчете на железо) Марганец и его соединения (в пересчете на марганца (IV) оксид) Азот (IV) оксид (азота диоксид) Углерод оксид (окись углерода, угарный газ) Фтористые газообразные соединения (гид- рофторид) Пыль неорганическая содержащая SiO2 ме- нее 70%				Выброс, (г/с) 0,0039320 0,0002880 0,0007500 0,0036940 0,0002580 0,0002640		Выброс, (т/г) 0,0000000 0,0000000 0,0000000 0,0000000 0,0000000 0,0000000		F 1 1 1 1 1 3	Лето:	См/ПДК 0,059 0,086 0,009 0,002 0,039 0,008	Xm 31,2 31,2 31,2 31,2 31,2 15,6	Um 0,5 0,5 0,5 0,5 0,5 0,5	Зима:	См/ПДК 0,043 0,062 0,006 0,002 0,028 0,006	Xm 39,3 39,3 39,3 39,3 39,3 19,6	Um 0,9 0,9 0,9 0,9 0,9 0,9
%	0	2	225	Труба, волоочильн.отдел., волоч. стан	1	1	10,0	0,36	0,9568	9,40000	24,9	1,0	305,0	184,0	305,0	184,0	0,00
Код в-ва 0150 2908	Наименование вещества Натрий гидроксид (натр едкий, сода каусти- ческая) Пыль неорганическая содержащая SiO2 ме- нее 70%				Выброс, (г/с) 0,0000000 0,0143390		Выброс, (т/г) 0,0000000 0,0000000		F 3 2	Лето:	См/ПДК 0,000 0,064	Xm 28,5 42,8	Um 0,5 0,5	Зима:	См/ПДК 0,000 0,047	Xm 36,7 55	Um 0,9 0,9
%	0	2	304	ПА-218, ремонт барабанов, шлифовка	1	1	2,6	0,20	0,073	2,32366	36,7	1,0	223,0	293,0	223,0	293,0	0,00
Код в-ва 2908	Наименование вещества Пыль неорганическая содержащая SiO2 ме- нее 70%				Выброс, (г/с) 0,0004970		Выброс, (т/г) 0,0000000		F 2,5	Лето:	См/ПДК 0,119	Xm 6,5	Um 0,5	Зима:	См/ПДК 0,093	Xm 7,9	Um 0,7
%	0	3	19	Труба, механич. уч., сварка	1	1	8,0	0,30	0,21206	3,00000	17	1,0	270,0	106,0	270,0	106,0	0,00
Код в-ва 0110 0123 0143	Наименование вещества диВанадий пентоксид (пыль) (Ванадия пяти- окись) Железо (II)оксид (в пересчете на железо) Марганец и его соединения (в пересчете на марганца (IV) оксид)				Выброс, (г/с) 0,0000530 0,0025780 0,0004570		Выброс, (т/г) 0,0000000 0,0000000 0,0000000		F 1 1 1	Лето:	См/ПДК 0,007 0,015 0,051	Xm 45,6 45,6 45,6	Um 0,5 0,5 0,5	Зима:	См/ПДК 0,017 0,034 0,120	Xm 28,7 28,7 28,7	Um 0,5 0,5 0,5

0146	Медь (II) оксид	0,0000130	0,0000000	1	0,001	45,6	0,5	0,002	28,7	0,5							
0342	Фтористые газообразные соединения (гидрофторид)	0,0008330	0,0000000	1	0,047	45,6	0,5	0,109	28,7	0,5							
2908	Пыль неорганическая содержащая SiO2 менее 70%	0,0000790	0,0000000	1	0,000	45,6	0,5	0,001	28,7	0,5							
%	0	3	23	Труба, механич. уч., зарядка	1	1	10,0	0,35	1,15454	12,00000	22,2	1,0	354,0	54,0	354,0	54,0	0,00
Код в-ва	Наименование вещества			Выброс, (г/с)		Выброс, (т/г)		F	Лето:	Cm/ПДК	Xm	Um	Зима:	Cm/ПДК	Xm	Um	
0322	Серная кислота			0,0000000		0,0000000		1		0,000	62,2	0,5		0,000	81,6	0,9	
%	0	3	25	Труба, гальванич.отдел., линия цинков. VTS	1	1	10,0	0,45	3,06953	19,30000	22,7	1,0	301,0	54,0	301,0	54,0	0,00
Код в-ва	Наименование вещества			Выброс, (г/с)		Выброс, (т/г)		F	Лето:	Cm/ПДК	Xm	Um	Зима:	Cm/ПДК	Xm	Um	
0303	Аммиак			0,0547880		0,0000000		1		0,052	128,7	1,1		0,045	137,2	1,3	
0308	Ортоборная кислота (борная кислота)			0,0017140		0,0000000		1		0,002	128,7	1,1		0,001	137,2	1,3	
0316	Гидрохлорид (водород хлорид, соляная кислота)			0,0034150		0,0000000		1		0,003	128,7	1,1		0,003	137,2	1,3	
%	0	3	26	Труба, гальванич.отдел., линия цинков. VTS	1	1	10,0	0,36	1,27235	12,50000	22,6	1,0	313,0	42,0	313,0	42,0	0,00
Код в-ва	Наименование вещества			Выброс, (г/с)		Выброс, (т/г)		F	Лето:	Cm/ПДК	Xm	Um	Зима:	Cm/ПДК	Xm	Um	
0150	Натрий гидроксид (натр едкий, сода каустическая)			0,0000340		0,0000000		3		0,006	33,3	0,6		0,004	42,9	1	
0155	диНатрий карбонат (сода кальцинированная)			0,0110000		0,0000000		3		0,448	33,3	0,6		0,306	42,9	1	
0322	Серная кислота			0,0002140		0,0000000		1		0,000	66,7	0,6		0,000	85,8	1	
3132	триНатрий фосфат (натрий ортофосфат)			0,0117040		0,0000000		3		0,191	33,3	0,6		0,130	42,9	1	
%	0	3	27	Труба, гальванич.отдел., моеч. машина, склад кислот	1	1	10,0	0,40	1,63363	13,00000	19,6	1,0	316,0	40,0	316,0	40,0	0,00
Код в-ва	Наименование вещества			Выброс, (г/с)		Выброс, (т/г)		F	Лето:	Cm/ПДК	Xm	Um	Зима:	Cm/ПДК	Xm	Um	
0150	Натрий гидроксид (натр едкий, сода каустическая)			0,0000760		0,0000000		3		0,010	38,5	0,7		0,007	46,9	1	
0155	диНатрий карбонат (сода кальцинированная)			0,0141670		0,0000000		3		0,467	38,5	0,7		0,338	46,9	1	
0302	Азотная кислота			0,0000260		0,0000000		1		0,000	77,1	0,7		0,000	93,8	1	
0316	Гидрохлорид (водород хлорид, соляная кислота)			0,0000000		0,0000000		1		0,000	77,1	0,7		0,000	93,8	1	
0322	Серная кислота			0,0001320		0,0000000		1		0,000	77,1	0,7		0,000	93,8	1	
%	0	3	169	Труба, прессов.отдел.,общеобмен	1	1	9,0	0,90	11,0694	17,40000	20,9	1,0	260,0	94,0	260,0	94,0	0,00
Код в-ва	Наименование вещества			Выброс, (г/с)		Выброс, (т/г)		F	Лето:	Cm/ПДК	Xm	Um	Зима:	Cm/ПДК	Xm	Um	
2735	Масло минеральное нефтяное (веретенное, машинное и др.)			0,0257830		0,0000000		1		0,045	216,6	5		0,045	216,6	5	

%	0	3	197	Труба, прессов.отдел., ХВА	1	1	10,0	0,25	0,6185	12,60000	24,5	1,0	296,0	137,0	296,0	137,0	0,00
Код в-ва	2735			Наименование вещества	Выброс, (г/с)	Выброс, (т/г)	F	Лето:	См/ПДК	Xm	Um	Зима:	См/ПДК	Xm	Um		
				Масло минеральное нефтяное (веретенное, машинное и др.)	0,0016470	0,0000000	1		0,022	57	0,5		0,019	65,1	0,8		
%	0	3	198	Труба, прессов.отдел., ХВА	1	1	10,0	0,25	0,63814	13,00000	24,6	1,0	311,0	122,0	311,0	122,0	0,00
Код в-ва	2735			Наименование вещества	Выброс, (г/с)	Выброс, (т/г)	F	Лето:	См/ПДК	Xm	Um	Зима:	См/ПДК	Xm	Um		
				Масло минеральное нефтяное (веретенное, машинное и др.)	0,0012040	0,0000000	1		0,016	57	0,5		0,014	66,4	0,8		
%	0	3	199	Труба, прессов.отдел., ХВА	1	1	10,0	0,25	0,5596	11,40000	24,6	1,0	332,0	81,0	332,0	81,0	0,00
Код в-ва	2735			Наименование вещества	Выброс, (г/с)	Выброс, (т/г)	F	Лето:	См/ПДК	Xm	Um	Зима:	См/ПДК	Xm	Um		
				Масло минеральное нефтяное (веретенное, машинное и др.)	0,0010960	0,0000000	1		0,015	57	0,5		0,014	61,4	0,8		
%	0	3	200	Труба, прессов.отдел., ХВА	1	1	10,0	0,25	0,56941	11,60000	25,7	1,0	319,0	93,0	319,0	93,0	0,00
Код в-ва	2735			Наименование вещества	Выброс, (г/с)	Выброс, (т/г)	F	Лето:	См/ПДК	Xm	Um	Зима:	См/ПДК	Xm	Um		
				Масло минеральное нефтяное (веретенное, машинное и др.)	0,0012470	0,0000000	1		0,017	57	0,5		0,016	62,5	0,8		
%	0	3	201	Труба, прессов.отдел., ХВА	1	1	10,0	0,25	0,92775	18,90000	25,4	1,0	288,0	121,0	288,0	121,0	0,00
Код в-ва	2735			Наименование вещества	Выброс, (г/с)	Выброс, (т/г)	F	Лето:	См/ПДК	Xm	Um	Зима:	См/ПДК	Xm	Um		
				Масло минеральное нефтяное (веретенное, машинное и др.)	0,0020650	0,0000000	1		0,021	70	0,6		0,016	84,3	0,9		
%	0	3	202	Труба, прессов.отдел., ХВА	1	1	10,0	0,25	0,60377	12,30000	25,8	1,0	298,0	112,0	298,0	112,0	0,00
Код в-ва	2735			Наименование вещества	Выброс, (г/с)	Выброс, (т/г)	F	Лето:	См/ПДК	Xm	Um	Зима:	См/ПДК	Xm	Um		
				Масло минеральное нефтяное (веретенное, машинное и др.)	0,0011990	0,0000000	1		0,016	57	0,5		0,014	64,8	0,8		
%	0	3	203	Труба, прессов.отдел., ХВА	1	1	10,0	0,25	0,5645	11,50000	25,9	1,0	351,0	54,0	351,0	54,0	0,00
Код в-ва	2735			Наименование вещества	Выброс, (г/с)	Выброс, (т/г)	F	Лето:	См/ПДК	Xm	Um	Зима:	См/ПДК	Xm	Um		
				Масло минеральное нефтяное (веретенное, машинное и др.)	0,0012750	0,0000000	1		0,017	57	0,5		0,016	62,3	0,8		
%	0	3	204	Труба, прессов.отдел., ХВА	1	1	10,0	0,25	0,5645	11,50000	26,2	1,0	301,0	84,0	301,0	84,0	0,00
Код в-ва	2735			Наименование вещества	Выброс, (г/с)	Выброс, (т/г)	F	Лето:	См/ПДК	Xm	Um	Зима:	См/ПДК	Xm	Um		
				Масло минеральное нефтяное (веретенное, машинное и др.)	0,0012800	0,0000000	1		0,017	57	0,5		0,016	62,4	0,8		
%	0	3	244	Труба, КЦ-2, прессов.отдел., ХВА	1	1	11,0	0,25	0,38288	7,80000	25,6	1,0	275,0	207,0	275,0	207,0	0,00
Код в-ва	2735			Наименование вещества	Выброс, (г/с)	Выброс, (т/г)	F	Лето:	См/ПДК	Xm	Um	Зима:	См/ПДК	Xm	Um		
				Масло минеральное нефтяное (веретенное, машинное и др.)	0,0003460	0,0000000	1		0,004	62,7	0,5		0,006	52	0,7		
%	0	3	245	Труба, КЦ-2, прессов.отдел., ХВА	1	1	11,0	0,25	0,3927	8,00000	25,9	1,0	290,0	193,0	290,0	193,0	0,00
Код в-ва	2735			Наименование вещества	Выброс, (г/с)	Выброс, (т/г)	F	Лето:	См/ПДК	Xm	Um	Зима:	См/ПДК	Xm	Um		
				Масло минеральное нефтяное (веретенное, машинное и др.)	0,0005140	0,0000000	1		0,006	62,7	0,5		0,008	52,9	0,7		
%	0	3	246	Труба, КЦ-2, прессов.отдел., ХВА	1	1	11,0	0,25	0,3927	8,00000	26,4	1,0	303,0	160,0	303,0	160,0	0,00
Код в-ва	2735			Наименование вещества	Выброс, (г/с)	Выброс, (т/г)	F	Лето:	См/ПДК	Xm	Um	Зима:	См/ПДК	Xm	Um		
				Масло минеральное нефтяное (веретенное, машинное и др.)	0,0005160	0,0000000	1		0,006	62,7	0,5		0,008	53,1	0,7		

%	0	3	247	Труба, КЦ-2, прессов.отдел., ХВА	1	1	11,0	0,25	0,36816	7,50000	26,3	1,0	295,0	152,0	295,0	152,0	0,00
Код в-ва	Наименование вещества			Выброс, (г/с)	Выброс, (т/г)		F	Лето:	См/ПДК	Xm	Um	Зима:	См/ПДК	Xm	Um		
2735	Масло минеральное нефтяное (веретенное, машинное и др.)			0,0008160	0,0000000		1		0,009	62,7	0,5		0,014	51,2	0,7		
%	0	3	264	Труба, КЦ-3, прессов.отдел., ХВА	1	1	10,0	0,32	0,59228	7,60000	25,6	1,0	287,0	206,0	287,0	206,0	0,00
Код в-ва	Наименование вещества			Выброс, (г/с)	Выброс, (т/г)		F	Лето:	См/ПДК	Xm	Um	Зима:	См/ПДК	Xm	Um		
2735	Масло минеральное нефтяное (веретенное, машинное и др.)			0,0005750	0,0000000		1		0,008	57	0,5		0,008	58,8	0,8		
%	0	3	265	Труба, КЦ-3, прессов.отдел., ХВА	1	1	10,0	0,32	0,73255	9,40000	23	1,0	293,0	200,0	293,0	200,0	0,00
Код в-ва	Наименование вещества			Выброс, (г/с)	Выброс, (т/г)		F	Лето:	См/ПДК	Xm	Um	Зима:	См/ПДК	Xm	Um		
2735	Масло минеральное нефтяное (веретенное, машинное и др.)			0,0014280	0,0000000		1		0,019	57	0,5		0,017	65,1	0,8		
%	0	4	28	Труба, шлифов.отдел., станки	1	1	8,0	0,45	1,33596	8,40000	18,2	1,0	181,0	214,0	181,0	214,0	0,00
Код в-ва	Наименование вещества			Выброс, (г/с)	Выброс, (т/г)		F	Лето:	См/ПДК	Xm	Um	Зима:	См/ПДК	Xm	Um		
0150	Натрий гидроксид (натр едкий, сода каустическая)			0,0000480	0,0000000		3		0,012	28	0,6		0,008	35,7	1		
%	0	4	29	Труба, термич.отдел., станок	1	1	8,0	0,36	0,53947	5,30000	20	1,0	170,0	223,0	170,0	223,0	0,00
Код в-ва	Наименование вещества			Выброс, (г/с)	Выброс, (т/г)		F	Лето:	См/ПДК	Xm	Um	Зима:	См/ПДК	Xm	Um		
2908	Пыль неорганическая содержащая SiO2 менее 70%			0,0056500	0,0000000		2,5		0,053	28,5	0,5		0,058	28,9	0,8		
%	0	4	30	Труба, фильеровоч.отдел., станки	1	1	8,0	0,20	0,29531	9,40000	16,5	1,0	210,0	212,0	210,0	212,0	0,00
Код в-ва	Наименование вещества			Выброс, (г/с)	Выброс, (т/г)		F	Лето:	См/ПДК	Xm	Um	Зима:	См/ПДК	Xm	Um		
2735	Масло минеральное нефтяное (веретенное, машинное и др.)			0,0001310	0,0000000		1		0,003	45,6	0,5		0,004	39,2	0,6		
%	0	4	32	Труба, термич.отдел., шахтная печь,станки	1	1	6,0	0,35	2,156	22,40902	21,1	1,0	163,0	246,0	163,0	246,0	0,00
Код в-ва	Наименование вещества			Выброс, (г/с)	Выброс, (т/г)		F	Лето:	См/ПДК	Xm	Um	Зима:	См/ПДК	Xm	Um		
0301	Азот (IV) оксид (азота диоксид)			0,0000000	0,0000000		1		0,000	116,2	1,7		0,000	116,2	1,7		
0337	Углерод оксид (окись углерода, угарный газ)			0,0034500	0,0000000		1		0,000	116,2	1,7		0,000	116,2	1,7		
2735	Масло минеральное нефтяное (веретенное, машинное и др.)			0,0000000	0,0000000		1		0,000	116,2	1,7		0,000	116,2	1,7		
2908	Пыль неорганическая содержащая SiO2 менее 70%			0,0309190	0,0000000		3		0,096	58,1	1,7		0,096	58,1	1,7		
%	0	4	33	Труба, шлифов.отдел., станки	1	1	10,0	0,27	0,70997	12,40000	20,2	1,0	163,0	208,0	163,0	208,0	0,00
Код в-ва	Наименование вещества			Выброс, (г/с)	Выброс, (т/г)		F	Лето:	См/ПДК	Xm	Um	Зима:	См/ПДК	Xm	Um		
2908	Пыль неорганическая содержащая SiO2 менее 70%			0,0182280	0,0000000		2,5		0,102	35,6	0,5		0,086	41,5	0,8		

%	0	4	35	Труба, шлифов.отдел., станок	1	1	8,0	0,31	0,8076	10,70000	20,8	1,0	186,0	209,0	186,0	209,0	0,00
Код в-ва	2908	Наименование вещества			Выброс, (г/с)		Выброс, (т/г)		F	Лето:	См/ПДК	Xm	Um	Зима:	См/ПДК	Xm	Um
		Пыль неорганическая содержащая SiO2 менее 70%			0,0069070		0,0000000		2,5		0,059	30,7	0,5		0,042	39,1	0,9
%	0	4	36	Труба, шлифов.отдел., станки	1	1	10,0	0,38	0,75986	6,70000	22,7	1,0	153,0	217,0	153,0	217,0	0,00
Код в-ва	2908	Наименование вещества			Выброс, (г/с)		Выброс, (т/г)		F	Лето:	См/ПДК	Xm	Um	Зима:	См/ПДК	Xm	Um
		Пыль неорганическая содержащая SiO2 менее 70%			0,0181860		0,0000000		2,5		0,101	35,6	0,5		0,099	38,7	0,8
%	0	4	37	Труба, токарное отдел., станки	1	1	10,0	0,32	0,6997	8,70000	22,9	1,0	159,0	257,0	159,0	257,0	0,00
Код в-ва	2908	Наименование вещества			Выброс, (г/с)		Выброс, (т/г)		F	Лето:	См/ПДК	Xm	Um	Зима:	См/ПДК	Xm	Um
		Пыль неорганическая содержащая SiO2 менее 70%			0,0118820		0,0000000		2,5		0,066	35,6	0,5		0,062	39,4	0,8
%	0	4	40	ПА-218, эксперимент. уч., станок	1	1	2,5	0,20	0,203	6,46169	20	1,0	192,0	233,0	192,0	233,0	0,00
Код в-ва	2908	Наименование вещества			Выброс, (г/с)		Выброс, (т/г)		F	Лето:	См/ПДК	Xm	Um	Зима:	См/ПДК	Xm	Um
		Пыль неорганическая содержащая SiO2 менее 70%			0,0024630		0,0000000		2,5		0,231	12	0,7		0,200	13	0,8
%	0	4	65	Труба, лекальное отдел., станки	1	1	10,0	0,32	0,64683	8,30000	22,5	1,0	142,0	227,0	142,0	227,0	0,00
Код в-ва	2908	Наименование вещества			Выброс, (г/с)		Выброс, (т/г)		F	Лето:	См/ПДК	Xm	Um	Зима:	См/ПДК	Xm	Um
		Пыль неорганическая содержащая SiO2 менее 70%			0,0083240		0,0000000		2,5		0,046	35,6	0,5		0,047	37,7	0,8
%	0	4	79	Труба, шлифов. отдел., станок	1	1	8,0	0,25	0,29452	6,00000	16	1,0	175,0	219,0	175,0	219,0	0,00
Код в-ва	2735	Наименование вещества			Выброс, (г/с)		Выброс, (т/г)		F	Лето:	См/ПДК	Xm	Um	Зима:	См/ПДК	Xm	Um
		Масло минеральное нефтяное (веретенное, машинное и др.)			0,0015230		0,0000000		1		0,034	45,6	0,5		0,055	35,8	0,6
%	0	4	115	Труба, кузница, зарядка	1	1	9,0	0,16	0,15281	7,60000	20,1	1,0	183,0	181,0	183,0	181,0	0,00
Код в-ва	0322	Наименование вещества			Выброс, (г/с)		Выброс, (т/г)		F	Лето:	См/ПДК	Xm	Um	Зима:	См/ПДК	Xm	Um
		Серная кислота			0,0000000		0,0000000		1		0,000	51,3	0,5		0,000	32,5	0,5
%	0	4	161	Труба, шлифов. отдел., станок, лечи	1	1	10,0	0,40	0,77911	6,20000	18,8	1,0	173,0	226,0	173,0	226,0	0,00
Код в-ва	0150	Наименование вещества			Выброс, (г/с)		Выброс, (т/г)		F	Лето:	См/ПДК	Xm	Um	Зима:	См/ПДК	Xm	Um
		Натрий гидроксид (натр едкий, сода каустическая)			0,0000360		0,0000000		3		0,007	28,5	0,5		0,007	29,8	0,8
	0301	Азот (IV) оксид (азота диоксид)			0,0312040		0,0000000		1		0,083	57	0,5		0,087	59,7	0,8
	0337	Углерод оксид (окись углерода, угарный газ)			0,0040540		0,0000000		1		0,001	57	0,5		0,001	59,7	0,8
	2908	Пыль неорганическая содержащая SiO2 менее 70%			0,0135890		0,0000000		3		0,091	28,5	0,5		0,094	29,8	0,8
%	0	4	170	Труба, токарное отдел., станок	1	1	7,5	0,20	0,45239	14,40000	21,2	1,0	127,0	248,0	127,0	248,0	0,00
Код в-ва	2920	Наименование вещества			Выброс, (г/с)		Выброс, (т/г)		F	Лето:	См/ПДК	Xm	Um	Зима:	См/ПДК	Xm	Um
		Пыль меховая (шерстяная, пуховая)			0,0053070		0,0000000		3		0,694	21,4	0,5		0,544	25,9	0,7

%	0	4	191	ПА-218, эксперимент. уч., станок	1	1	2,5	0,23	0,13	3,12894	20,9	1,0	189,0	236,0	189,0	236,0	0,00
Код в-ва	Наименование вещества			Выброс, (г/с)	Выброс, (т/г)		F	Лето:	См/ПДК	Xm	Um	Зима:	См/ПДК	Xm	Um		
2908	Пыль неорганическая содержащая SiO2 менее 70%			0,0014360	0,0000000		2,5		0,203	8,9	0,5		0,208	9,2	0,7		
%	0	4	205	Труба, шлифов.отдел., станок	1	1	10,0	0,10	0,05576	7,10000	22,3	1,0	146,0	224,0	146,0	224,0	0,00
Код в-ва	Наименование вещества			Выброс, (г/с)	Выброс, (т/г)		F	Лето:	См/ПДК	Xm	Um	Зима:	См/ПДК	Xm	Um		
2908	Пыль неорганическая содержащая SiO2 менее 70%			0,0001020	0,0000000		3		0,001	28,5	0,5		0,002	15,4	0,5		
%	0	5	41	ПА-218, механич. уч., станок	1	1	2,6	0,23	0,176	4,23611	20,7	1,0	472,0	98,0	472,0	98,0	0,00
Код в-ва	Наименование вещества			Выброс, (г/с)	Выброс, (т/г)		F	Лето:	См/ПДК	Xm	Um	Зима:	См/ПДК	Xm	Um		
2908	Пыль неорганическая содержащая SiO2 менее 70%			0,0053990	0,0000000		2,5		0,697	9,3	0,5		0,544	11,3	0,8		
%	0	5	42	ПА-218, механич. уч., станок	1	1	2,4	0,20	0,214	6,81183	20,4	1,0	510,0	134,0	510,0	134,0	0,00
Код в-ва	Наименование вещества			Выброс, (г/с)	Выброс, (т/г)		F	Лето:	См/ПДК	Xm	Um	Зима:	См/ПДК	Xm	Um		
2908	Пыль неорганическая содержащая SiO2 менее 70%			0,0051580	0,0000000		2,5		0,462	12,6	0,7		0,412	13,3	0,8		
%	0	5	43	ПА-218, механич. уч., станок	1	1	2,4	0,23	0,266	6,40230	20,3	1,0	508,0	135,0	508,0	135,0	0,00
Код в-ва	Наименование вещества			Выброс, (г/с)	Выброс, (т/г)		F	Лето:	См/ПДК	Xm	Um	Зима:	См/ПДК	Xm	Um		
2908	Пыль неорганическая содержащая SiO2 менее 70%			0,0073720	0,0000000		2,5		0,585	13,6	0,8		0,521	14,4	0,9		
%	0	5	45	Труба, галтовоч. отдел., барабан	1	1	12,0	0,40	2,813	22,38514	19,4	1,0	464,0	206,0	464,0	206,0	0,00
Код в-ва	Наименование вещества			Выброс, (г/с)	Выброс, (т/г)		F	Лето:	См/ПДК	Xm	Um	Зима:	См/ПДК	Xm	Um		
2902	Твердые частицы (недифференцированная по составу пыль/аэрозоль)			0,0129750	0,0000000		2		0,014	99,5	1		0,012	107	1,1		
%	0	5	67	ПА-218, механич. уч., станок	1	1	2,4	0,23	0,219	5,27107	20,6	1,0	430,0	135,0	430,0	135,0	0,00
Код в-ва	Наименование вещества			Выброс, (г/с)	Выброс, (т/г)		F	Лето:	См/ПДК	Xm	Um	Зима:	См/ПДК	Xm	Um		
2908	Пыль неорганическая содержащая SiO2 менее 70%			0,0032280	0,0000000		2,5		0,345	11,2	0,7		0,284	12,6	0,9		
%	0	5	68	ПА-218, механич. уч., станок	1	1	2,4	0,23	0,198	4,76562	20,8	1,0	506,0	137,0	506,0	137,0	0,00
Код в-ва	Наименование вещества			Выброс, (г/с)	Выброс, (т/г)		F	Лето:	См/ПДК	Xm	Um	Зима:	См/ПДК	Xm	Um		
2908	Пыль неорганическая содержащая SiO2 менее 70%			0,0031810	0,0000000		2,5		0,393	10,2	0,6		0,312	11,8	0,8		
%	0	5	69	Труба, механич. уч., сварка	1	1	10,0	0,16	0,27545	13,70000	22	1,0	480,0	122,0	480,0	122,0	0,00
Код в-ва	Наименование вещества			Выброс, (г/с)	Выброс, (т/г)		F	Лето:	См/ПДК	Xm	Um	Зима:	См/ПДК	Xm	Um		
0123	Железо (II)оксид (в пересчете на железо)			0,0025780	0,0000000		1		0,009	57	0,5		0,012	47,1	0,6		
0143	Марганец и его соединения (в пересчете на марганца (IV) оксид)			0,0004570	0,0000000		1		0,031	57	0,5		0,044	47,1	0,6		
0342	Фтористые газообразные соединения (гидрофторид)			0,0001110	0,0000000		1		0,004	57	0,5		0,005	47,1	0,6		

%	0	5	78	Труба. уч. спецвзвдей, галтовоч.барабан	1	1	15,0	0,70	0,80817	2,10000	20,6	1,0	189,0	337,0	189,0	337,0	0,00
Код в-ва		Наименование вещества		Выброс, (г/с)		Выброс, (т/г)		F	Лето:	См/ПДК	Xm	Um	Зима:	См/ПДК	Xm	Um	
2902		Твердые частицы (недифференцированная по составу пыль/аэрозоль)		0,0352780		0,0000000		2,5		0,076	53,4	0,5		0,141	40,9	0,7	
%	0	5	167	Труба, ручная расфасовка, машина термоупаковоч.	1	1	5,5	0,25	0,6725	13,70000	17	1,0	463,0	180,0	463,0	180,0	0,00
Код в-ва		Наименование вещества		Выброс, (г/с)		Выброс, (т/г)		F	Лето:	См/ПДК	Xm	Um	Зима:	См/ПДК	Xm	Um	
1071		Фенол (гидроксibenзол)		0,0000700		0,0000000		1		0,009	50,8	0,8		0,009	52,8	0,9	
%	0	5	180	Крышн.вентил., прессов. отдел.,ХВА	1	1	8,5	0,66	2,60011	7,60000	26,6	1,0	497,0	133,0	497,0	133,0	0,00
Код в-ва		Наименование вещества		Выброс, (г/с)		Выброс, (т/г)		F	Лето:	См/ПДК	Xm	Um	Зима:	См/ПДК	Xm	Um	
2735		Масло минеральное нефтяное (веретенное, машинное и др.)		0,0000000		0,0000000		1		0,000	74,3	0,8		0,000	99,5	1,4	
%	0	5	181	Крышн.вентил., прессов. отдел.,ХВА	1	1	8,5	0,66	2,63432	7,70000	26,8	1,0	478,0	151,0	478,0	151,0	0,00
Код в-ва		Наименование вещества		Выброс, (г/с)		Выброс, (т/г)		F	Лето:	См/ПДК	Xm	Um	Зима:	См/ПДК	Xm	Um	
2735		Масло минеральное нефтяное (веретенное, машинное и др.)		0,0000000		0,0000000		1		0,000	75,3	0,8		0,000	100,4	1,4	
%	0	5	182	Крышн.вентил., прессов. отдел.,ХВА	1	1	8,5	0,66	2,63432	7,70000	26,5	1,0	467,0	162,0	467,0	162,0	0,00
Код в-ва		Наименование вещества		Выброс, (г/с)		Выброс, (т/г)		F	Лето:	См/ПДК	Xm	Um	Зима:	См/ПДК	Xm	Um	
2735		Масло минеральное нефтяное (веретенное, машинное и др.)		0,0000000		0,0000000		1		0,000	75,3	0,8		0,000	100,2	1,4	
%	0	5	183	Крышн.вентил., прессов. отдел.,ХВА	1	1	8,5	0,66	2,66853	7,80000	26,8	1,0	456,0	170,0	456,0	170,0	0,00
Код в-ва		Наименование вещества		Выброс, (г/с)		Выброс, (т/г)		F	Лето:	См/ПДК	Xm	Um	Зима:	См/ПДК	Xm	Um	
2735		Масло минеральное нефтяное (веретенное, машинное и др.)		0,0000000		0,0000000		1		0,000	76,3	0,8		0,000	101,2	1,4	
%	0	5	184	Крышн.вентил., прессов. отдел.,ХВА	1	1	8,5	0,66	2,66853	7,80000	26,8	1,0	432,0	147,0	432,0	147,0	0,00
Код в-ва		Наименование вещества		Выброс, (г/с)		Выброс, (т/г)		F	Лето:	См/ПДК	Xm	Um	Зима:	См/ПДК	Xm	Um	
2735		Масло минеральное нефтяное (веретенное, машинное и др.)		0,0000000		0,0000000		1		0,000	76,3	0,8		0,000	101,2	1,4	
%	0	5	185	Крышн.вентил., прессов. отдел.,ХВА	1	1	8,5	0,66	2,70274	7,90000	27	1,0	442,0	138,0	442,0	138,0	0,00
Код в-ва		Наименование вещества		Выброс, (г/с)		Выброс, (т/г)		F	Лето:	См/ПДК	Xm	Um	Зима:	См/ПДК	Xm	Um	
2735		Масло минеральное нефтяное (веретенное, машинное и др.)		0,0000000		0,0000000		1		0,000	77,3	0,8		0,000	102,1	1,4	
%	0	5	186	Крышн.вентил., прессов. отдел.,ХВА	1	1	8,5	0,66	2,70274	7,90000	27,2	1,0	453,0	128,0	453,0	128,0	0,00
Код в-ва		Наименование вещества		Выброс, (г/с)		Выброс, (т/г)		F	Лето:	См/ПДК	Xm	Um	Зима:	См/ПДК	Xm	Um	
2735		Масло минеральное нефтяное (веретенное, машинное и др.)		0,0000000		0,0000000		1		0,000	77,3	0,8		0,000	102,2	1,4	

%	0	5	187	Крышн.вентил., прессов.отдел., ХВА	1	1	8,5	0,66	2,70274	7,90000	26,8	1,0	473,0	108,0	473,0	108,0	0,00
Код в-ва	2735	Наименование вещества			Выброс, (г/с)		Выброс, (т/г)		F	Лето:	См/ПДК	Xm	Um	Зима:	См/ПДК	Xm	Um
		Масло минеральное нефтяное (веретенное, машинное и др.)			0,0000000		0,0000000		1		0,000	77,3	0,8		0,000	102	1,4
%	0	6	53	Труба, уч. нестандарт.оборуд.,сварка	1	1	7,5	0,16	0,25736	12,80000	15	1,0	50,0	246,0	50,0	246,0	0,00
Код в-ва	0123	Наименование вещества			Выброс, (г/с)		Выброс, (т/г)		F	Лето:	См/ПДК	Xm	Um	Зима:	См/ПДК	Xm	Um
	0143	Железо (II)оксид (в пересчете на железо)			0,0025780		0,0000000		1		0,017	42,8	0,5		0,021	38	0,6
	0143	Марганец и его соединения (в пересчете на марганца (IV) оксид)			0,0004570		0,0000000		1		0,060	42,8	0,5		0,074	38	0,6
	0342	Фтористые газообразные соединения (гидрофторид)			0,0001110		0,0000000		1		0,007	42,8	0,5		0,009	38	0,6
%	0	6	171	Труба, уч. нестандарт.оборуд.,сварка	1	1	7,5	0,16	0,22921	11,40000	13	1,0	55,0	220,0	55,0	220,0	0,00
Код в-ва	0123	Наименование вещества			Выброс, (г/с)		Выброс, (т/г)		F	Лето:	См/ПДК	Xm	Um	Зима:	См/ПДК	Xm	Um
	0143	Железо (II)оксид (в пересчете на железо)			0,0039320		0,0000000		1		0,026	42,8	0,5		0,037	34,6	0,5
	0143	Марганец и его соединения (в пересчете на марганца (IV) оксид)			0,0010000		0,0000000		1		0,131	42,8	0,5		0,187	34,6	0,5
	0146	Медь (II) оксид			0,0025860		0,0000000		1		0,169	42,8	0,5		0,242	34,6	0,5
	0301	Азот (IV) оксид (азота диоксид)			0,0007500		0,0000000		1		0,004	42,8	0,5		0,006	34,6	0,5
	0337	Углерод оксид (окись углерода, угарный газ)			0,0036940		0,0000000		1		0,001	42,8	0,5		0,001	34,6	0,5
	0342	Фтористые газообразные соединения (гидрофторид)			0,0003080		0,0000000		1		0,020	42,8	0,5		0,029	34,6	0,5
	2908	Пыль неорганическая содержащая SiO2 менее 70%			0,0002640		0,0000000		1		0,001	42,8	0,5		0,002	34,6	0,5
%	0	6	206	ПУ-2500, уч. капремонта, станок	1	1	2,0	0,24	0,55191	12,20000	20,4	1,0	209,0	159,0	209,0	159,0	0,00
Код в-ва	2908	Наименование вещества			Выброс, (г/с)		Выброс, (т/г)		F	Лето:	См/ПДК	Xm	Um	Зима:	См/ПДК	Xm	Um
		Пыль неорганическая содержащая SiO2 менее 70%			0,0097690		0,0000000		2,5		0,282	27,1	1,9		0,282	27,1	1,9
%	0	7	56	Труба, станок	1	1	4,5	0,13	0,20706	15,60000	20	1,0	243,0	244,0	243,0	244,0	0,00
Код в-ва	2908	Наименование вещества			Выброс, (г/с)		Выброс, (т/г)		F	Лето:	См/ПДК	Xm	Um	Зима:	См/ПДК	Xm	Um
		Пыль неорганическая содержащая SiO2 менее 70%			0,0027640		0,0000000		2,5		0,080	18,8	0,6		0,073	19,9	0,7
%	0	7	207	Труба, клеймо для выжиг. на дереве	1	1	6,0	0,16	0,40212	20,00000	14	1,0	216,0	247,0	216,0	247,0	0,00
Код в-ва	0301	Наименование вещества			Выброс, (г/с)		Выброс, (т/г)		F	Лето:	См/ПДК	Xm	Um	Зима:	См/ПДК	Xm	Um
	0330	Азот (IV) оксид (азота диоксид)			0,0001060		0,0000000		1		0,001	47,4	0,7		0,001	47,2	0,7
	0330	Сера диоксид (ангидрид сернистый, сера(IV)-оксид, сернистый газ)			0,0000000		0,0000000		1		0,000	47,4	0,7		0,000	47,2	0,7
	0337	Углерод оксид (окись углерода, угарный газ)			0,0001210		0,0000000		1		0,000	47,4	0,7		0,000	47,2	0,7
	2902	Твердые частицы (недифференцированная по составу пыль/аэрозоль)			0,0000410		0,0000000		3		0,001	23,7	0,7		0,001	23,6	0,7
%	0	8	57	Труба, станки	1	1	6,0	0,50	2,10094	10,70000	19	1,0	213,0	255,0	213,0	255,0	0,00
Код в-ва	2936	Наименование вещества			Выброс, (г/с)		Выброс, (т/г)		F	Лето:	См/ПДК	Xm	Um	Зима:	См/ПДК	Xm	Um
		Пыль древесная			0,0853660		0,0000000		2		0,256	59,5	1,2		0,226	62,5	1,3

%	0	8	112	Труба, прачечная	1	1	10,0	0,32	0,33778	4,20000	24,2	1,0	497,0	111,0	497,0	111,0	0,00
Код в-ва	Наименование вещества				Выброс, (г/с)		Выброс, (т/г)		F	Лето: См/ПДК	Xм	Um	Зима: См/ПДК	Xм	Um		
0150	Натрий гидроксид (натр едкий, сода каустическая)				0,0000240		0,0000000		3	0,005	28,5	0,5	0,009	21,5	0,6		
%	0	8	6071	Склад песка	1	3	2,0	0,00	0	0,00000	0	1,0	162,0	341,0	163,0	344,0	3,00
Код в-ва	Наименование вещества				Выброс, (г/с)		Выброс, (т/г)		F	Лето: См/ПДК	Xм	Um	Зима: См/ПДК	Xм	Um		
2908	Пыль неорганическая содержащая SiO2 менее 70%				0,0017500		0,0000000		3	0,500	5,7	0,5	0,500	5,7	0,5		
%	0	8	6072	Склад щебня	1	3	2,0	0,00	0	0,00000	0	1,0	164,0	342,0	165,0	345,0	3,00
Код в-ва	Наименование вещества				Выброс, (г/с)		Выброс, (т/г)		F	Лето: См/ПДК	Xм	Um	Зима: См/ПДК	Xм	Um		
2908	Пыль неорганическая содержащая SiO2 менее 70%				0,0007290		0,0000000		3	0,208	5,7	0,5	0,208	5,7	0,5		
%	0	8	6074	Покраска технологич. оборудования	1	3	5,0	0,00	0	0,00000	0	1,0	175,0	41,0	180,0	46,0	3,00
Код в-ва	Наименование вещества				Выброс, (г/с)		Выброс, (т/г)		F	Лето: См/ПДК	Xм	Um	Зима: См/ПДК	Xм	Um		
0401	Углеводороды предельные алифатического ряда C1-C10				0,0035280		0,0000000		1	0,000	28,5	0,5	0,000	28,5	0,5		
0550	Углеводороды непредельные алифатического ряда				0,0072770		0,0000000		1	0,008	28,5	0,5	0,008	28,5	0,5		
0551	Углеводороды алициклические				0,0057330		0,0000000		1	0,014	28,5	0,5	0,014	28,5	0,5		
0616	Ксилолы (смесь изомеров о-, м-, п-ксилол)				0,0220000		0,0000000		1	0,371	28,5	0,5	0,371	28,5	0,5		
0620	Винилбензол (стирол)				0,0088200		0,0000000		1	0,743	28,5	0,5	0,743	28,5	0,5		
0621	Толуол (метилбензол)				0,0492830		0,0000000		1	0,277	28,5	0,5	0,277	28,5	0,5		
0655	Углеводороды ароматические				0,0055130		0,0000000		1	0,186	28,5	0,5	0,186	28,5	0,5		
1042	Бутан-1-ол (бутиловый спирт)				0,0112500		0,0000000		1	0,379	28,5	0,5	0,379	28,5	0,5		
1061	Этанол (этиловый спирт)				0,0087110		0,0000000		1	0,006	28,5	0,5	0,006	28,5	0,5		
1119	2-Этоксизтанол (этиловый эфирэтиленгликоля, этилцеллозольв)				0,0060000		0,0000000		1	0,029	28,5	0,5	0,029	28,5	0,5		
1210	Бутилацетат (уксусной кислоты бутиловый эфир)				0,0095390		0,0000000		1	0,321	28,5	0,5	0,321	28,5	0,5		
1401	Пропан-2-он (ацетон)				0,0206670		0,0000000		1	0,199	28,5	0,5	0,199	28,5	0,5		
1411	Циклогексанон				0,0086550		0,0000000		1	0,729	28,5	0,5	0,729	28,5	0,5		
%	0	9	59	Труба, зарядка	1	1	6,0	0,45	1,27235	8,00000	18,1	1,0	278,0	37,0	278,0	37,0	0,00
Код в-ва	Наименование вещества				Выброс, (г/с)		Выброс, (т/г)		F	Лето: См/ПДК	Xм	Um	Зима: См/ПДК	Xм	Um		
0322	Серная кислота				0,0001010		0,0000000		1	0,000	53,4	0,8	0,000	62,3	1,1		
%	0	9	82	Выхлоп вентилятора, станок	1	1	1,5	0,07	0,07274	18,90000	18	1,0	281,0	45,0	281,0	45,0	0,00
Код в-ва	Наименование вещества				Выброс, (г/с)		Выброс, (т/г)		F	Лето: См/ПДК	Xм	Um	Зима: См/ПДК	Xм	Um		
2908	Пыль неорганическая содержащая SiO2 менее 70%				0,0000170		0,0000000		2	0,001	14,7	0,9	0,001	14,7	0,9		
%	0	9	86	Дыхат. клапан, емкость серной кислоты	1	1	8,0	0,15	0,01767	1,00000	18	1,0	200,0	136,0	200,0	136,0	0,00
Код в-ва	Наименование вещества				Выброс, (г/с)		Выброс, (т/г)		F	Лето: См/ПДК	Xм	Um	Зима: См/ПДК	Xм	Um		
0322	Серная кислота				0,000838		0,0000000		1	0,003	45,6	0,5	0,013	21,1	0,5		
%	0	10	61	Труба, котельная	1	1	30,0	1,20	10,74425	9,50000	100,1	1,0	222,0	219,0	222,0	219,0	0,00
Код в-ва	Наименование вещества				Выброс, (г/с)		Выброс, (т/г)		F	Лето: См/ПДК	Xм	Um	Зима: См/ПДК	Xм	Um		
0183	Ртуть и ее соединения (в пересчете на ртуть)				0,0000003		0,0000000		1	0,000	382,8	1,9	0,000	400,5	2,5		
0301	Азот (IV) оксид (азота диоксид)				0,7605400		0,0000000		1	0,049	382,8	1,9	0,046	400,5	2,5		

0337	Углерод оксид (окись углерода, угарный газ)			0,5185500	0,0000000	1	0,002	382,8	1,9	0,002	400,5	2,5					
%	0	10	80	ПА-218, ПВК, станки	1	1	3,0	0,12	0,25334	22,40000	20	1,0	157,0	142,0	157,0	142,0	0,00
Код в-ва	Наименование вещества				Выброс, (г/с)	Выброс, (т/г)	F	Лето:	См/ПДК	Xm	Um	Зима:	См/ПДК	Xm	Um		
2908	Пыль неорганическая содержащая SiO2 менее 70%				0,0029400	0,0000000	2,5		0,074	24,9	1,2		0,074	24,9	1,2		
%	0	10	81	Труба, ПВК, сварка	1	1	7,0	0,25	0,51051	10,40000	13	1,0	160,0	139,0	160,0	139,0	0,00
Код в-ва	Наименование вещества				Выброс, (г/с)	Выброс, (т/г)	F	Лето:	См/ПДК	Xm	Um	Зима:	См/ПДК	Xm	Um		
0123	Железо (II)оксид (в пересчете на железо)				0,0025780	0,0000000	1		0,020	39,9	0,5		0,017	45,9	0,7		
0143	Марганец и его соединения (в пересчете на марганца (IV) оксид)				0,0004570	0,0000000	1		0,070	39,9	0,5		0,059	45,9	0,7		
0342	Фтористые газообразные соединения (гидрофторид)				0,0001110	0,0000000	1		0,009	39,9	0,5		0,007	45,9	0,7		
%	0	10	88	Труба, электроустановка, пайка, пропитка и сушка двигателей	1	1	8,0	0,40	0,85451	6,80000	13	1,0	190,0	190,0	190,0	190,0	0,00
Код в-ва	Наименование вещества				Выброс, (г/с)	Выброс, (т/г)	F	Лето:	См/ПДК	Xm	Um	Зима:	См/ПДК	Xm	Um		
0168	Олово и его соединения (в пересчете на олово)				0,0000030	0,0000000	1		0,000	45,6	0,5		0,000	54,1	0,8		
0184	Свинец и его неорганические соединения (в пересчете на свинец)				0,0000040	0,0000000	1		0,004	45,6	0,5		0,004	54,1	0,8		
0401	Углеводороды предельные алифатического ряда C1-C10				0,0005900	0,0000000	1		0,000	45,6	0,5		0,000	54,1	0,8		
0550	Углеводороды непредельные алифатического ряда				0,0012160	0,0000000	1		0,000	45,6	0,5		0,000	54,1	0,8		
0551	Углеводороды алициклические				0,0009580	0,0000000	1		0,001	45,6	0,5		0,001	54,1	0,8		
0616	Ксилолы (смесь изомеров о-, м-, п-ксилол)				0,0036860	0,0000000	1		0,021	45,6	0,5		0,017	54,1	0,8		
0655	Углеводороды ароматические				0,0009220	0,0000000	1		0,010	45,6	0,5		0,009	54,1	0,8		
1042	Бутан-1-ол (бутиловый спирт)				0,0009220	0,0000000	1		0,010	45,6	0,5		0,009	54,1	0,8		
1048	2-Метилпропан-1-ол (изобутиловый спирт)				0,0009220	0,0000000	1		0,010	45,6	0,5		0,009	54,1	0,8		
%	0	10	153	Труба, котельная ЦГЦ, котел	1	1	20,0	0,50	1,33518	6,80000	110,8	1,0	331,0	209,0	331,0	209,0	0,00
Код в-ва	Наименование вещества				Выброс, (г/с)	Выброс, (т/г)	F	Лето:	См/ПДК	Xm	Um	Зима:	См/ПДК	Xm	Um		
0183	Ртуть и ее соединения (в пересчете на ртуть)				7,600000e-8	0,0000000	1		0,000	143	1,2		0,000	155,2	1,3		
0301	Азот (IV) оксид (азота диоксид)				0,0351200	0,0000000	1		0,015	143	1,2		0,013	155,2	1,3		
0337	Углерод оксид (окись углерода, угарный газ)				0,0351200	0,0000000	1		0,001	143	1,2		0,001	155,2	1,3		
%	0	10	154	Труба, котельная ЦГЦ, котел	1	1	30,0	0,45	0,87474	5,50000	202,2	1,0	334,0	206,0	334,0	206,0	0,00
Код в-ва	Наименование вещества				Выброс, (г/с)	Выброс, (т/г)	F	Лето:	См/ПДК	Xm	Um	Зима:	См/ПДК	Xm	Um		
0183	Ртуть и ее соединения (в пересчете на ртуть)				0,0000002	0,0000000	1		0,000	187,2	1,1		0,000	196,1	1,2		
0301	Азот (IV) оксид (азота диоксид)				0,0422000	0,0000000	1		0,009	187,2	1,1		0,009	196,1	1,2		
0337	Углерод оксид (окись углерода, угарный газ)				0,0379800	0,0000000	1		0,000	187,2	1,1		0,000	196,1	1,2		
%	0	10	155	Труба, котельная ЦГЦ, пароперегреватель	1	1	20,0	0,25	0,01374	0,28000	110	1,0	337,0	203,0	337,0	203,0	0,00
Код в-ва	Наименование вещества				Выброс, (г/с)	Выброс, (т/г)	F	Лето:	См/ПДК	Xm	Um	Зима:	См/ПДК	Xm	Um		
0183	Ртуть и ее соединения (в пересчете на ртуть)				5,100000e-9	0,0000000	1		0,000	50,2	0,5		0,000	50,2	0,5		
0301	Азот (IV) оксид (азота диоксид)				0,0055200	0,0000000	1		0,014	50,2	0,5		0,014	50,2	0,5		
0337	Углерод оксид (окись углерода, угарный газ)				0,0055200	0,0000000	1		0,001	50,2	0,5		0,001	50,2	0,5		

%	0	10	158	Труба, котельная на MBT, котел твердотоплив.	1	1	15,0	0,40	1,01788	8,10000	189,5	1,0	77,0	171,0	77,0	171,0	0,00
Код в-ва	Наименование вещества				Выброс, (г/с)		Выброс, (т/г)		F	Лето:	См/ПДК	Xm	Um	Зима:	См/ПДК	Xm	Um
0124	Кадмий и его соединения (в пересчете на кадмий)				0,0000000		0,0000000		3		0,000	67,3	1,5		0,000	70,4	1,5
0140	Медь и ее соединения (в пересчете на медь)				2,000000e-8		0,0000000		3		0,000	67,3	1,5		0,000	70,4	1,5
0164	Никель оксид (в пересчете на никель)				0,0000000		0,0000000		3		0,000	67,3	1,5		0,000	70,4	1,5
0183	Ртуть и ее соединения (в пересчете на ртуть)				0,0000000		0,0000000		1		0,000	134,6	1,5		0,000	140,8	1,5
0184	Свинец и его неорганические соединения (в пересчете на свинец)				5,100000e-9		0,0000000		3		0,000	67,3	1,5		0,000	70,4	1,5
0228	Хрома трехвалентные соединения (в пересчете на хром)				4,300000e-9		0,0000000		3		0,000	67,3	1,5		0,000	70,4	1,5
0229	Цинк и его соединения (в пересчете на цинк)				8,300000e-8		0,0000000		3		0,000	67,3	1,5		0,000	70,4	1,5
0301	Азот (IV) оксид (азота диоксид)				0,0511230		0,0000000		1		0,029	134,6	1,5		0,027	140,8	1,5
0325	Мышьяк, неорганические соединения (в пересчете на мышьяк)				6,800000e-10		0,0000000		3		0,000	67,3	1,5		0,000	70,4	1,5
0330	Сера диоксид (ангидрид сернистый, сера(IV-)оксид, сернистый газ)				0,0606600		0,0000000		1		0,017	134,6	1,5		0,016	140,8	1,5
0337	Углерод оксид (окись углерода, угарный газ)				0,2860000		0,0000000		1		0,008	134,6	1,5		0,008	140,8	1,5
2902	Твердые частицы (недифференцированная по составу пыль/аэрозоль)				0,1011000		0,0000000		3		0,143	67,3	1,5		0,133	70,4	1,5

%	0	10	250	Труба, электроучасток. электропечь	1	1	6,0	0,25	0,47124	9,60000	33	1,0	213,0	292,0	213,0	292,0	0,00
Код в-ва	Наименование вещества				Выброс, (г/с)		Выброс, (т/г)		F	Лето:	См/ПДК	Xm	Um	Зима:	См/ПДК	Xm	Um
0301	Азот (IV) оксид (азота диоксид)				0,0330000		0,0000000		1		0,267	35,8	0,5		0,185	47,5	0,9
0328	Углерод черный (Сажа)				0,0006000		0,0000000		3		0,024	17,9	0,5		0,017	23,8	0,9
0337	Углерод оксид (окись углерода, угарный газ)				0,4560000		0,0000000		1		0,185	35,8	0,5		0,128	47,5	0,9

%	0	10	251	Труба, электроучасток. электропечь	1	1	6,0	0,16	0,3217	16,00000	38	1,0	214,0	291,0	214,0	291,0	0,00
Код в-ва	Наименование вещества				Выброс, (г/с)		Выброс, (т/г)		F	Лето:	См/ПДК	Xm	Um	Зима:	См/ПДК	Xm	Um
0401	Углеводороды предельные алифатического ряда C1-C10				0,0005530		0,0000000		1		0,000	38	0,6		0,000	46,6	0,9
0550	Углеводороды непредельные алифатического ряда				0,0011410		0,0000000		1		0,001	38	0,6		0,001	46,6	0,9
0551	Углеводороды алициклические				0,0008990		0,0000000		1		0,001	38	0,6		0,001	46,6	0,9
0616	Ксилолы (смесь изомеров о-, м-, п-ксилол)				0,0034580		0,0000000		1		0,032	38	0,6		0,025	46,6	0,9
0655	Углеводороды ароматические				0,0008650		0,0000000		1		0,016	38	0,6		0,012	46,6	0,9
1042	Бутан-1-ол (бутиловый спирт)				0,0008650		0,0000000		1		0,016	38	0,6		0,012	46,6	0,9
1048	2-Метилпропан-1-ол (изобутиловый спирт)				0,0008650		0,0000000		1		0,016	38	0,6		0,012	46,6	0,9

%	0	10	307	Труба, электроуч., пропитка двигателей	1	1	6,0	0,20	0,34243	10,90000	25	1,0	218,0	284,0	218,0	284,0	0,00
Код в-ва	Наименование вещества				Выброс, (г/с)		Выброс, (т/г)		F	Лето:	См/ПДК	Xm	Um	Зима:	См/ПДК	Xm	Um
0401	Углеводороды предельные алифатического ряда C1-C10				0,0005590		0,0000000		1		0,000	34,2	0,5		0,000	41	0,8
0550	Углеводороды непредельные алифатического ряда				0,0011540		0,0000000		1		0,001	34,2	0,5		0,001	41	0,8
0551	Углеводороды алициклические				0,0009090		0,0000000		1		0,001	34,2	0,5		0,001	41	0,8
0616	Ксилолы (смесь изомеров о-, м-, п-ксилол)				0,0034960		0,0000000		1		0,038	34,2	0,5		0,031	41	0,8

%	0	12	148	Труба, печь ванны цинков.	1	1	16,0	0,60	0,42412	1,50000	126,2	1,0	376,0	191,0	376,0	191,0	0,00
Код в-ва	Наименование вещества				Выброс, (г/с)		Выброс, (т/г)		F	Лето: См/ПДК	Xm	Um	Зима: См/ПДК	Xm	Um		
0183	Ртуть и ее соединения (в пересчете на ртуть)				2,000000e-8		0,0000000		1	0,000	78,8	0,9	0,000	85,3	1		
0301	Азот (IV) оксид (азота диоксид)				0,0160000		0,0000000		1	0,023	78,8	0,9	0,020	85,3	1		
0337	Углерод оксид (окись углерода, угарный газ)				0,0470000		0,0000000		1	0,003	78,8	0,9	0,003	85,3	1		
%	0	12	149	Труба, воздухонагреватель	1	1	14,5	0,35	1,44317	15,00000	181	1,0	354,0	211,0	354,0	211,0	0,00
Код в-ва	Наименование вещества				Выброс, (г/с)		Выброс, (т/г)		F	Лето: См/ПДК	Xm	Um	Зима: См/ПДК	Xm	Um		
0183	Ртуть и ее соединения (в пересчете на ртуть)				6,200000e-8		0,0000000		1	0,000	159,8	1,6	0,000	166,9	1,7		
0301	Азот (IV) оксид (азота диоксид)				0,0723240		0,0000000		1	0,030	159,8	1,6	0,029	166,9	1,7		
0337	Углерод оксид (окись углерода, угарный газ)				0,0671060		0,0000000		1	0,001	159,8	1,6	0,001	166,9	1,7		
%	0	12	150	Труба, воздухонагреватель	1	1	14,5	0,35	1,45279	15,10000	180	1,0	398,0	159,0	398,0	159,0	0,00
Код в-ва	Наименование вещества				Выброс, (г/с)		Выброс, (т/г)		F	Лето: См/ПДК	Xm	Um	Зима: См/ПДК	Xm	Um		
0183	Ртуть и ее соединения (в пересчете на ртуть)				6,200000e-8		0,0000000		1	0,000	160,1	1,6	0,000	167,2	1,7		
0301	Азот (IV) оксид (азота диоксид)				0,0726190		0,0000000		1	0,030	160,1	1,6	0,029	167,2	1,7		
0337	Углерод оксид (окись углерода, угарный газ)				0,0664200		0,0000000		1	0,001	160,1	1,6	0,001	167,2	1,7		
%	0	12	305	Крышн.вентил.,химич.отде л.	1	1	10,0	0,63	2,68083	8,60000	13	1,0	376,0	176,0	376,0	176,0	0,00
Код в-ва	Наименование вещества				Выброс, (г/с)		Выброс, (т/г)		F	Лето: См/ПДК	Xm	Um	Зима: См/ПДК	Xm	Um		
0303	Аммиак				0,0000000		0,0000000		1	0,000	80,3	0,7	0,000	98,6	1,1		
0316	Гидрохлорид (водород хлорид, соляная кислота)				0,0000000		0,0000000		1	0,000	80,3	0,7	0,000	98,6	1,1		
%	0	12	306	Крышн.вентил.,химич.отде л.	1	1	10,0	0,63	2,712	8,70000	13	1,0	383,0	187,0	383,0	187,0	0,00
Код в-ва	Наименование вещества				Выброс, (г/с)		Выброс, (т/г)		F	Лето: См/ПДК	Xm	Um	Зима: См/ПДК	Xm	Um		
0303	Аммиак				0,0000000		0,0000000		1	0,000	81,2	0,7	0,000	99,3	1,1		
0316	Гидрохлорид (водород хлорид, соляная кислота)				0,0000000		0,0000000		1	0,000	81,2	0,7	0,000	99,3	1,1		
%	0	13	159	Труба, ТО и ремонт автомобилей	1	1	6,0	0,11	0,11404	12,00000	15	1,0	16,0	213,0	16,0	213,0	0,00
Код в-ва	Наименование вещества				Выброс, (г/с)		Выброс, (т/г)		F	Лето: См/ПДК	Xm	Um	Зима: См/ПДК	Xm	Um		
0301	Азот (IV) оксид (азота диоксид)				0,0001710		0,0000000		1	0,002	34,2	0,5	0,002	25,9	0,5		
0328	Углерод черный (Сажа)				0,0000090		0,0000000		1	0,000	34,2	0,5	0,000	25,9	0,5		
0330	Сера диоксид (ангидрид сернистый, сера(IV)-оксид, сернистый газ)				0,0000260		0,0000000		1	0,000	34,2	0,5	0,000	25,9	0,5		
0337	Углерод оксид (окись углерода, угарный газ)				0,0007960		0,0000000		1	0,000	34,2	0,5	0,001	25,9	0,5		
2754	Углеводороды предельные алифатического ряда C11-C19				0,0001080		0,0000000		1	0,000	34,2	0,5	0,000	25,9	0,5		
%	0	13	6210	Автостоянка для служебных автомобилей на 100 м/м	1	3	5,0	0,00	0	0,00000	0	1,0	22,0	170,0	55,0	139,0	37,00
Код в-ва	Наименование вещества				Выброс, (г/с)		Выброс, (т/г)		F	Лето: См/ПДК	Xm	Um	Зима: См/ПДК	Xm	Um		
0301	Азот (IV) оксид (азота диоксид)				0,0138520		0,0000000		1	0,187	28,5	0,5	0,187	28,5	0,5		
0328	Углерод черный (Сажа)				0,0009910		0,0000000		1	0,022	28,5	0,5	0,022	28,5	0,5		
0330	Сера диоксид (ангидрид сернистый, сера(IV)-оксид, сернистый газ)				0,0013220		0,0000000		1	0,009	28,5	0,5	0,009	28,5	0,5		
0337	Углерод оксид (окись углерода, угарный газ)				0,1129330		0,0000000		1	0,076	28,5	0,5	0,076	28,5	0,5		
2754	Углеводороды предельные алифатического				0,0163520		0,0000000		1	0,055	28,5	0,5	0,055	28,5	0,5		

%	0	14	190	Труба, лаборатория	1	1	9,0	0,35	1,57786	16,40000	21	1,0	198,0	196,0	198,0	196,0	0,00
Код в-ва				Наименование вещества	Выброс, (г/с)		Выброс, (т/г)		F	Лето: См/ПДК	Xm	Um	Зима: См/ПДК	Xm	Um		
0150				Натрий гидроксид (натр едкий, сода каустическая)	0,0000000		0,0000000		3	0,000	42,5	0,8	0,000	47,6	1,1		
0322				Серная кислота	0,0000000		0,0000000		1	0,000	85,1	0,8	0,000	95,2	1,1		
%	0	15	208	Приемный люк, емкость нефтепродуктов	1	1	2,5	0,45	0,15904	1,00000	18	1,0	-30,0	223,0	-30,0	223,0	0,00
Код в-ва				Наименование вещества	Выброс, (г/с)		Выброс, (т/г)		F	Лето: См/ПДК	Xm	Um	Зима: См/ПДК	Xm	Um		
2754				Углеводороды предельные алифатического ряда C11-C19	0,0009000		0,0000000		1	0,015	14,3	0,5	0,021	12,8	0,7		
%	0	15	249	Приемный люк, емкость нефтепродуктов	1	1	2,5	0,45	0,15904	1,00000	18	1,0	-26,0	226,0	-26,0	226,0	0,00
Код в-ва				Наименование вещества	Выброс, (г/с)		Выброс, (т/г)		F	Лето: См/ПДК	Xm	Um	Зима: См/ПДК	Xm	Um		
2754				Углеводороды предельные алифатического ряда C11-C19	0,0009000		0,0000000		1	0,015	14,3	0,5	0,021	12,8	0,7		
%	0	16	6208	Гостевая автовелостоянка на 67 м/м	1	3	5,0	0,00	0	0,00000	0	1,0	-60,0	193,0	-31,0	167,0	62,00
Код в-ва				Наименование вещества	Выброс, (г/с)		Выброс, (т/г)		F	Лето: См/ПДК	Xm	Um	Зима: См/ПДК	Xm	Um		
0301				Азот (IV) оксид (азота диоксид)	0,0019370		0,0000000		1	0,026	28,5	0,5	0,026	28,5	0,5		
0328				Углерод черный (Сажа)	0,0003300		0,0000000		1	0,007	28,5	0,5	0,007	28,5	0,5		
0330				Сера диоксид (ангидрид сернистый, сера(IV)-оксид, сернистый газ)	0,0004850		0,0000000		1	0,003	28,5	0,5	0,003	28,5	0,5		
0337				Углерод оксид (окись углерода, угарный газ)	0,0385440		0,0000000		1	0,026	28,5	0,5	0,026	28,5	0,5		
2754				Углеводороды предельные алифатического ряда C11-C19	0,0038570		0,0000000		1	0,013	28,5	0,5	0,013	28,5	0,5		
%	0	16	6209	Гостевая автостоянка на 34 м/м	1	3	5,0	0,00	0	0,00000	0	1,0	107,0	-49,0	131,0	-67,0	38,00
Код в-ва				Наименование вещества	Выброс, (г/с)		Выброс, (т/г)		F	Лето: См/ПДК	Xm	Um	Зима: См/ПДК	Xm	Um		
0301				Азот (IV) оксид (азота диоксид)	0,0009110		0,0000000		1	0,012	28,5	0,5	0,012	28,5	0,5		
0328				Углерод черный (Сажа)	0,0001630		0,0000000		1	0,004	28,5	0,5	0,004	28,5	0,5		
0330				Сера диоксид (ангидрид сернистый, сера(IV)-оксид, сернистый газ)	0,0002250		0,0000000		1	0,002	28,5	0,5	0,002	28,5	0,5		
0337				Углерод оксид (окись углерода, угарный газ)	0,0133310		0,0000000		1	0,009	28,5	0,5	0,009	28,5	0,5		
2754				Углеводороды предельные алифатического ряда C11-C19	0,0014740		0,0000000		1	0,005	28,5	0,5	0,005	28,5	0,5		
%	1	0	1	Труба, мини-ТЭЦ, ООО "ВГК"	1	1	21,0	0,60	2,53338	8,96000	22,3	1,0	219,0	113,0	219,0	113,0	0,00
Код в-ва				Наименование вещества	Выброс, (г/с)		Выброс, (т/г)		F	Лето: См/ПДК	Xm	Um	Зима: См/ПДК	Xm	Um		
0183				Ртуть и ее соединения (в пересчете на ртуть)	4,000000e-9		0,0000000		1	0,000	119,7	0,5	0,000	144,2	1		
0301				Азот (IV) оксид (азота диоксид)	0,2300000		0,0000000		1	0,109	119,7	0,5	0,091	144,2	1		
0337				Углерод оксид (окись углерода, угарный газ)	0,0114000		0,0000000		1	0,000	119,7	0,5	0,000	144,2	1		

Выбросы источников по веществам

Учет:

"%" - источник учитывается с исключением из фона;

"+" - источник учитывается без исключения из фона;

"-" - источник не учитывается и его вклад исключается из фона.

При отсутствии отметок источник не учитывается.

Типы источников:

1 - точечный;

2 - линейный;

3 - неорганизованный;

4 - совокупность точечных, объединенных для расчета в один площадной;

5 - неорганизованный с нестационарной по времени мощностью выброса;

6 - точечный, с зонтом или горизонтальным направлением выброса;

7 - совокупность точечных с зонтами или горизонтальным направлением выброса;

8 - автомагистраль.

Источники, помеченные к учету знаком «-» или непомеченные (« »), в общей сумме не учитываются

Вещество: 0110 диВанадий пентоксид (пыль) (Ванадия пятиокись)

№ пл.	№ цех	№ ист.	Тип	Учет	Выброс (г/с)	F	Лето			Зима		
							См/ПДК	Xm	Um (м/с)	См/ПДК	Xm	Um (м/с)
0	3	19	1	%	0,0000530	1	0,0075	45,60	0,5000	0,0173	28,72	0,5364
Итого:					0,0000530		0,0075			0,0173		

Вещество: 0123 Железо (II)оксид (в пересчете на железо)

№ пл.	№ цех	№ ист.	Тип	Учет	Выброс (г/с)	F	Лето			Зима		
							См/ПДК	Xm	Um (м/с)	См/ПДК	Xm	Um (м/с)
0	1	4	1	%	0,0039320	1	0,0055	82,65	0,5000	0,0123	52,34	0,5000
0	2	16	1	%	0,0025780	1	0,0093	62,84	0,6890	0,0070	74,43	0,9897
0	2	113	1	%	0,0039320	1	0,0590	31,21	0,5476	0,0425	39,27	0,8795
0	3	19	1	%	0,0025780	1	0,0145	45,60	0,5000	0,0337	28,72	0,5364
0	5	69	1	%	0,0025780	1	0,0086	57,00	0,5000	0,0124	47,08	0,5830
0	6	53	1	%	0,0025780	1	0,0169	42,75	0,5000	0,0210	38,02	0,5656
0	6	171	1	%	0,0039320	1	0,0257	42,75	0,5000	0,0368	34,64	0,5246
0	10	81	1	%	0,0025780	1	0,0198	39,90	0,5000	0,0167	45,90	0,7010
0	10	6075	3	%	0,0202500	1	2,8930	11,40	0,5000	2,8930	11,40	0,5000
Итого:					0,0449360		3,0523			3,0755		

Вещество: 0140 Медь и ее соединения (в пересчете на медь)

№ пл.	№ цех	№ ист.	Тип	Учет	Выброс (г/с)	F	Лето			Зима		
							См/ПДК	Xm	Um (м/с)	См/ПДК	Xm	Um (м/с)
0	10	158	1	%	2,000000e-8	3	0,0000	67,30	1,4500	0,0000	70,42	1,5340
Итого:					2,000000e-8		0,0000			0,0000		

Вещество: 0143 Марганец и его соединения (в пересчете на марганца (IV) оксид)

№ пл.	№ цех	№ ист.	Тип	Учет	Выброс (г/с)	F	Лето			Зима		
							См/ПДК	Xm	Um (м/с)	См/ПДК	Xm	Um (м/с)
0	1	4	1	%	0,0004570	1	0,0128	82,65	0,5000	0,0285	52,34	0,5000
0	2	16	1	%	0,0004570	1	0,0328	62,84	0,6890	0,0248	74,43	0,9897
0	2	113	1	%	0,0002880	1	0,0865	31,21	0,5476	0,0623	39,27	0,8795
0	3	19	1	%	0,0004570	1	0,0514	45,60	0,5000	0,1196	28,72	0,5364
0	5	69	1	%	0,0004570	1	0,0305	57,00	0,5000	0,0441	47,08	0,5830
0	6	53	1	%	0,0004570	1	0,0598	42,75	0,5000	0,0745	38,02	0,5656
0	6	171	1	%	0,0010000	1	0,1308	42,75	0,5000	0,1870	34,64	0,5246
0	10	81	1	%	0,0004570	1	0,0702	39,90	0,5000	0,0593	45,90	0,7010
0	10	6075	3	%	0,0004810	1	1,3744	11,40	0,5000	1,3744	11,40	0,5000
Итого:					0,0045110		1,8493			1,9744		

Вещество: 0146 Медь (II) оксид

№ пл.	№ цех	№ ист.	Тип	Учет	Выброс (г/с)	F	Лето			Зима		
							См/ПДК	Xm	Um (м/с)	См/ПДК	Xm	Um (м/с)
0	2	16	1	%	0,0009530	1	0,0343	62,84	0,6890	0,0258	74,43	0,9897
0	3	19	1	%	0,0000130	1	0,0007	45,60	0,5000	0,0017	28,72	0,5364
0	6	171	1	%	0,0025860	1	0,1691	42,75	0,5000	0,2418	34,64	0,5246
Итого:					0,0035520		0,2041			0,2693		

Вещество: 0150 Натрий гидроксид (натр едкий, сода каустическая)

№ пл.	№ цех	№ ист.	Тип	Учет	Выброс (г/с)	F	Лето			Зима		
							См/ПДК	Xm	Um (м/с)	См/ПДК	Xm	Um (м/с)
0	1	2	1	%	0,0000690	3	0,0046	45,60	0,5000	0,0035	57,61	0,9023
0	1	95	1	%	0,0000510	3	0,0034	45,60	0,5000	0,0026	57,32	0,8997
0	1	98	1	%	0,0000510	3	0,0034	45,60	0,5000	0,0026	57,22	0,8971
0	1	101	1	%	0,0000540	3	0,0036	45,60	0,5000	0,0028	56,67	0,9115
0	1	103	1	%	0,0010650	3	0,1148	34,30	0,5000	0,0858	43,68	0,7410
0	1	105	1	%	0,0009840	3	0,0805	40,06	0,5000	0,0567	53,27	0,8389
0	1	132	1	%	0,0001780	3	0,0102	58,82	0,8256	0,0067	74,16	1,3306
0	1	188	1	%	0,0000980	3	0,0175	29,93	0,5000	0,0105	43,41	1,0548
0	1	189	1	%	0,0001970	3	0,0353	29,93	0,5000	0,0212	43,41	1,0548
0	2	225	1	%	0,000000e0	3	0,0000	28,50	0,5000	0,0000	36,70	0,9144
0	3	26	1	%	0,0000340	3	0,0055	33,34	0,5850	0,0038	42,92	0,9783
0	3	27	1	%	0,0000760	3	0,0100	38,53	0,6760	0,0073	46,91	1,0221
0	4	28	1	%	0,0000480	3	0,0123	28,01	0,6143	0,0084	35,69	1,0090
0	4	161	1	%	0,0000360	3	0,0072	28,50	0,5000	0,0075	29,85	0,7895
0	8	112	1	%	0,0000240	3	0,0048	28,50	0,5000	0,0087	21,45	0,6411
0	14	190	1	%	0,000000e0	3	0,0000	42,53	0,8291	0,0000	47,61	1,0666
Итого:					0,0029650		0,3132			0,2281		

Вещество: 0155 диНатрий карбонат (сода кальцинированная)

№ пл.	№ цех	№ ист.	Тип	Учет	Выброс (г/с)	F	Лето			Зима		
							См/ПДК	Xm	Um (м/с)	См/ПДК	Xm	Um (м/с)
0	1	2	1	%	0,0100320	3	0,1680	45,60	0,5000	0,1270	57,61	0,9023
0	1	95	1	%	0,0100320	3	0,1680	45,60	0,5000	0,1281	57,32	0,8997
0	1	98	1	%	0,0100320	3	0,1680	45,60	0,5000	0,1285	57,22	0,8971
0	1	101	1	%	0,0100320	3	0,1680	45,60	0,5000	0,1313	56,67	0,9115
0	1	103	1	%	0,0127510	3	0,3436	34,30	0,5000	0,2568	43,68	0,7410
0	1	105	1	%	0,0127510	3	0,2608	40,06	0,5000	0,1836	53,27	0,8389
0	1	132	1	%	0,0125200	3	0,1801	58,82	0,8256	0,1178	74,16	1,3306
0	1	188	1	%	0,0036460	3	0,1631	29,93	0,5000	0,0981	43,41	1,0548
0	1	189	1	%	0,0036460	3	0,1631	29,93	0,5000	0,0981	43,41	1,0548
0	3	26	1	%	0,0110000	3	0,4477	33,34	0,5850	0,3064	42,92	0,9783
0	3	27	1	%	0,0141670	3	0,4669	38,53	0,6760	0,3379	46,91	1,0221
Итого:					0,1106090		2,6970			1,9136		

Вещество: 0163 Никель (Никель металлический)

№ пл.	№ цех	№ ист.	Тип	Учет	Выброс (г/с)	F	Лето			Зима		
							См/ПДК	Xm	Um (м/с)	См/ПДК	Xm	Um (м/с)
0	2	16	1	%	0,0006250	1	0,0449	62,84	0,6890	0,0339	74,43	0,9897
Итого:					0,0006250		0,0449			0,0339		

Вещество: 0168 Олово и его соединения (в пересчете на олово)

№ пл.	№ цех	№ ист.	Тип	Учет	Выброс (г/с)	F	Лето			Зима		
							См/ПДК	Xm	Um (м/с)	См/ПДК	Xm	Um (м/с)
0	10	88	1	%	0,0000030	1	0,0001	45,60	0,5000	0,0001	54,13	0,7961
Итого:					0,0000030		0,0001			0,0001		

Вещество: 0183 Ртуть и ее соединения (в пересчете на ртуть)

№ пл.	№ цех	№ ист.	Тип	Учет	Выброс (г/с)	F	Лето			Зима		
							См/ПДК	Xm	Um (м/с)	См/ПДК	Xm	Um (м/с)
0	1	64	1	%	0,000000e0	1	0,0000	57,00	0,5000	0,0000	26,31	0,5000
0	1	133	1	%	0,000000e0	1	0,0000	46,30	0,5000	0,0000	46,30	0,5000
0	1	140	1	%	7,100000e-9	1	0,0000	46,30	0,5000	0,0000	46,30	0,5000
0	10	153	1	%	7,600000e-8	1	0,0000	142,99	1,1589	0,0000	155,21	1,2823
0	10	154	1	%	0,0000002	1	0,0000	187,16	1,1218	0,0000	196,15	1,1823
0	10	155	1	%	5,100000e-9	1	0,0000	50,19	0,5000	0,0000	50,19	0,5000
0	10	158	1	%	0,000000e0	1	0,0000	134,60	1,4500	0,0000	140,83	1,5340
0	12	148	1	%	2,000000e-8	1	0,0000	78,80	0,9005	0,0000	85,32	0,9828
1	0	1	1	%	4,000000e-9	1	0,0000	119,70	0,5000	0,0000	144,22	0,9575
Итого:					0,0000003		0,0001			0,0001		

Вещество: 0184 Свинец и его неорганические соединения (в пересчете на свинец)

№ пл.	№ цех	№ ист.	Тип	Учет	Выброс (г/с)	F	Лето			Зима		
							См/ПДК	Xm	Um (м/с)	См/ПДК	Xm	Um (м/с)
0	10	88	1	%	0,0000040	1	0,0045	45,60	0,5000	0,0037	54,13	0,7961
0	10	158	1	%	5,100000e-9	3	0,0000	67,30	1,4500	0,0000	70,42	1,5340
Итого:					0,0000040		0,0045			0,0037		

Вещество: 0206 Цинк динитрат (цинк нитрат) (в пересчете на цинк)

№ пл.	№ цех	№ ист.	Тип	Учет	Выброс (г/с)	F	Лето			Зима		
							См/ПДК	Xm	Um (м/с)	См/ПДК	Xm	Um (м/с)
0	1	129	1	%	0,0004530	3	0,0008	59,75	0,8387	0,0006	74,79	1,3343
Итого:					0,0004530		0,0008			0,0006		

Вещество: 0228 Хрома трехвалентные соединения (в пересчете на хром)

№ пл.	№ цех	№ ист.	Тип	Учет	Выброс (г/с)	F	Лето			Зима		
							См/ПДК	Xm	Um (м/с)	См/ПДК	Xm	Um (м/с)
0	10	158	1	%	4,300000e-9	3	0,0000	67,30	1,4500	0,0000	70,42	1,5340
Итого:					4,300000e-9		0,0000			0,0000		

Вещество: 0229 Цинк и его соединения (в пересчете на цинк)

№ пл.	№ цех	№ ист.	Тип	Учет	Выброс (г/с)	F	Лето			Зима		
							См/ПДК	Xm	Um (м/с)	См/ПДК	Xm	Um (м/с)
0	1	188	1	%	0,0003910	3	0,0028	29,93	0,5000	0,0017	43,41	1,0548
0	1	189	1	%	0,0003930	3	0,0028	29,93	0,5000	0,0017	43,41	1,0548
0	10	158	1	%	8,300000e-8	3	0,0000	67,30	1,4500	0,0000	70,42	1,5340
0	12	146	1	%	0,0038520	3	0,0082	58,35	0,7312	0,0047	80,43	1,3766
0	12	147	1	%	0,0037290	3	0,0084	56,50	0,7080	0,0047	78,88	1,3618
Итого:					0,0083651		0,0222			0,0128		

Вещество: 0289 Цинк фосфат (однозамещенный) /в пересчете на цинк/

№ пл.	№ цех	№ ист.	Тип	Учет	Выброс (г/с)	F	Лето			Зима		
							См/ПДК	Xm	Um (м/с)	См/ПДК	Xm	Um (м/с)
0	1	129	1	%	0,0000910	3	0,0102	59,75	0,8387	0,0067	74,79	1,3343
Итого:					0,0000910		0,0102			0,0067		

Вещество: 0301 Азот (IV) оксид (азота диоксид)

№ пл.	№ цех	№ ист.	Тип	Учет	Выброс (г/с)	F	Лето			Зима		
							См/ПДК	Xm	Um (м/с)	См/ПДК	Xm	Um (м/с)
0	1	4	1	%	0,0007500	1	0,0008	82,65	0,5000	0,0019	52,34	0,5000
0	1	64	1	%	0,0057780	1	0,0154	57,00	0,5000	0,0651	26,31	0,5000
0	1	133	1	%	0,0028600	1	0,0087	46,30	0,5000	0,0087	46,30	0,5000
0	1	137	1	%	0,0246600	1	0,0198	99,67	0,7115	0,0142	125,46	1,0180
0	1	139	1	%	0,0102600	1	0,0135	77,21	0,7074	0,0106	91,06	0,8719
0	1	140	1	%	0,0026200	1	0,0080	46,30	0,5000	0,0080	46,30	0,5000
0	2	113	1	%	0,0007500	1	0,0090	31,21	0,5476	0,0065	39,27	0,8795
0	4	32	1	%	0,000000e0	1	0,0000	116,24	1,6994	0,0000	116,24	1,6994
0	4	161	1	%	0,0312040	1	0,0834	57,00	0,5000	0,0866	59,69	0,7895
0	6	171	1	%	0,0007500	1	0,0039	42,75	0,5000	0,0056	34,64	0,5246
0	7	207	1	%	0,0001060	1	0,0006	47,42	0,6933	0,0006	47,23	0,6945
0	10	153	1	%	0,0351200	1	0,0152	142,99	1,1589	0,0132	155,21	1,2823
0	10	154	1	%	0,0422000	1	0,0093	187,16	1,1218	0,0086	196,15	1,1823
0	10	155	1	%	0,0055200	1	0,0136	50,19	0,5000	0,0136	50,19	0,5000
0	10	158	1	%	0,0511230	1	0,0290	134,60	1,4500	0,0269	140,83	1,5340
0	10	250	1	%	0,0330000	1	0,2673	35,84	0,5350	0,1853	47,55	0,9292
0	10	6075	3	%	0,0108330	1	1,2381	11,40	0,5000	1,2381	11,40	0,5000
0	12	148	1	%	0,0160000	1	0,0230	78,80	0,9005	0,0202	85,32	0,9828
0	13	159	1	%	0,0001710	1	0,0015	34,20	0,5000	0,0024	25,94	0,5000
0	13	6210	3	%	0,0138520	1	0,1866	28,50	0,5000	0,1866	28,50	0,5000
0	16	6208	3	%	0,0019370	1	0,0261	28,50	0,5000	0,0261	28,50	0,5000
0	16	6209	3	%	0,0009110	1	0,0123	28,50	0,5000	0,0123	28,50	0,5000
1	0	1	1	%	0,2300000	1	0,1089	119,70	0,5000	0,0914	144,22	0,9575
Итого:					0,5204050		2,0941			2,0323		

Вещество: 0302 Азотная кислота

№ пл.	№ цех	№ ист.	Тип	Учет	Выброс (г/с)	F	Лето			Зима		
							См/ПДК	Xm	Um (м/с)	См/ПДК	Xm	Um (м/с)
0	1	6	1	%	0,0000260	1	0,0000	91,20	0,5000	0,0000	63,17	0,6465
0	3	27	1	%	0,0000260	1	0,0000	77,06	0,6760	0,0000	93,82	1,0221
Итого:					0,0000520		0,0000			0,0001		

Вещество: 0303 Аммиак

№ пл.	№ цех	№ ист.	Тип	Учет	Выброс (г/с)	F	Лето			Зима		
							См/ПДК	Xm	Um (м/с)	См/ПДК	Xm	Um (м/с)
0	1	93	1	%	0,0004980	1	0,0006	91,88	0,5038	0,0003	135,19	1,0563
0	1	96	1	%	0,0004980	1	0,0006	91,88	0,5038	0,0003	135,19	1,0563
0	1	99	1	%	0,0004980	1	0,0006	91,20	0,5000	0,0004	128,14	1,0197
0	1	102	1	%	0,0004980	1	0,0005	106,70	0,5850	0,0003	147,26	1,1036
0	1	137	1	%	0,0018520	1	0,0019	99,67	0,7115	0,0013	125,46	1,0180
0	1	138	1	%	0,0002230	1	0,0003	82,65	0,5000	0,0003	89,42	0,9447
0	1	139	1	%	0,0026130	1	0,0043	77,21	0,7074	0,0034	91,06	0,8719
0	1	141	1	%	0,0002230	1	0,0003	82,65	0,5000	0,0003	89,62	0,9476
0	1	188	1	%	0,0001110	1	0,0003	59,85	0,5000	0,0002	86,83	1,0548

0	1	189	1	%	0,0001110	1	0,0003	59,85	0,5000	0,0002	86,83	1,0548
0	3	25	1	%	0,0547880	1	0,0523	128,71	1,1291	0,0448	137,22	1,3138
0	12	305	1	%	0,000000e0	1	0,0000	80,29	0,7043	0,0000	98,59	1,0819
0	12	306	1	%	0,000000e0	1	0,0000	81,23	0,7125	0,0000	99,32	1,0861
Итого:					0,0619130		0,0619			0,0518		

Вещество: 0308 Ортоборная кислота (борная кислота)

№ пл.	№ цех	№ ист.	Тип	Учет	Выброс (г/с)	F	Лето			Зима		
							См/ПДК	Xm	Um (м/с)	См/ПДК	Xm	Um (м/с)
0	1	93	1	%	0,0000160	1	0,0000	91,88	0,5038	0,0000	135,19	1,0563
0	1	96	1	%	0,0000160	1	0,0000	91,88	0,5038	0,0000	135,19	1,0563
0	1	99	1	%	0,0000160	1	0,0000	91,20	0,5000	0,0000	128,14	1,0197
0	1	102	1	%	0,0000160	1	0,0000	106,70	0,5850	0,0000	147,26	1,1036
0	3	25	1	%	0,0017140	1	0,0016	128,71	1,1291	0,0014	137,22	1,3138
Итого:					0,0017780		0,0017			0,0014		

Вещество: 0316 Гидрохлорид (водород хлорид, соляная кислота)

№ пл.	№ цех	№ ист.	Тип	Учет	Выброс (г/с)	F	Лето			Зима		
							См/ПДК	Xm	Um (м/с)	См/ПДК	Xm	Um (м/с)
0	1	93	1	%	0,000000e0	1	0,0000	91,88	0,5038	0,0000	135,19	1,0563
0	1	96	1	%	0,000000e0	1	0,0000	91,88	0,5038	0,0000	135,19	1,0563
0	1	99	1	%	0,000000e0	1	0,0000	91,20	0,5000	0,0000	128,14	1,0197
0	1	102	1	%	0,000000e0	1	0,0000	106,70	0,5850	0,0000	147,26	1,1036
0	3	25	1	%	0,0034150	1	0,0033	128,71	1,1291	0,0028	137,22	1,3138
0	3	27	1	%	0,000000e0	1	0,0000	77,06	0,6760	0,0000	93,82	1,0221
0	12	144	1	%	0,0322200	1	0,0053	271,39	1,0821	0,0033	356,73	1,8780
0	12	305	1	%	0,000000e0	1	0,0000	80,29	0,7043	0,0000	98,59	1,0819
0	12	306	1	%	0,000000e0	1	0,0000	81,23	0,7125	0,0000	99,32	1,0861
Итого:					0,0356350		0,0085			0,0061		

Вещество: 0322 Серная кислота

№ пл.	№ цех	№ ист.	Тип	Учет	Выброс (г/с)	F	Лето			Зима		
							См/ПДК	Xm	Um (м/с)	См/ПДК	Xm	Um (м/с)
0	1	1	1	%	0,000000e0	1	0,0000	92,63	0,5078	0,0000	129,98	0,9852
0	1	7	1	%	0,000000e0	1	0,0000	91,20	0,5000	0,0000	95,64	0,7924
0	1	94	1	%	0,0004020	1	0,0003	91,20	0,5000	0,0002	129,96	0,9955
0	1	97	1	%	0,0004400	1	0,0003	91,20	0,5000	0,0002	128,04	0,9817
0	1	100	1	%	0,0004410	1	0,0003	94,85	0,5200	0,0002	132,19	0,9974
0	1	106	1	%	0,000000e0	1	0,0000	91,20	0,5000	0,0000	53,36	0,5000
0	1	132	1	%	0,0005700	1	0,0004	117,64	0,8256	0,0002	148,31	1,3306
0	1	188	1	%	0,0005870	1	0,0012	59,85	0,5000	0,0007	86,83	1,0548
0	1	189	1	%	0,0005900	1	0,0012	59,85	0,5000	0,0007	86,83	1,0548
0	2	9	1	%	0,0059170	1	0,0043	93,66	0,5135	0,0021	150,65	1,2389
0	2	10	1	%	0,0054480	1	0,0041	91,29	0,5005	0,0020	148,02	1,2225
0	2	11	1	%	0,0063220	1	0,0038	106,70	0,5850	0,0020	160,07	1,2655
0	2	12	1	%	0,0062470	1	0,0039	104,33	0,5720	0,0020	158,12	1,2576
0	2	13	1	%	0,0049360	1	0,0016	143,46	0,6292	0,0009	208,49	1,2933
0	3	23	1	%	0,000000e0	1	0,0000	62,24	0,5460	0,0000	81,56	0,9424
0	3	26	1	%	0,0002140	1	0,0004	66,69	0,5850	0,0003	85,83	0,9783
0	3	27	1	%	0,0001320	1	0,0002	77,06	0,6760	0,0001	93,82	1,0221
0	4	115	1	%	0,000000e0	1	0,0000	51,30	0,5000	0,0000	32,51	0,5000
0	9	59	1	%	0,0001010	1	0,0004	53,35	0,7800	0,0003	62,33	1,0910
0	9	86	1	%	0,0008380	1	0,0031	45,60	0,5000	0,0132	21,10	0,5000
0	14	190	1	%	0,000000e0	1	0,0000	85,07	0,8291	0,0000	95,23	1,0666
Итого:					0,0331850		0,0255			0,0252		

Вещество: 0325 Мышьяк, неорганические соединения (в пересчете на мышьяк)

№ пл.	№ цех	№ ист.	Тип	Учет	Выброс (г/с)	F	Лето			Зима		
							См/ПДК	Xm	Um (м/с)	См/ПДК	Xm	Um (м/с)
0	10	158	1	%	6,800000e-10	3	0,0000	67,30	1,4500	0,0000	70,42	1,5340
Итого:					6,800000e-10		0,0000			0,0000		

Вещество: 0328 Углерод черный (Сажа)

№ пл.	№ цех	№ ист.	Тип	Учет	Выброс (г/с)	F	Лето			Зима		
							См/ПДК	Xm	Um (м/с)	См/ПДК	Xm	Um (м/с)
0	10	250	1	%	0,0006000	3	0,0243	17,92	0,5350	0,0168	23,77	0,9292
0	13	159	1	%	0,0000090	1	0,0001	34,20	0,5000	0,0002	25,94	0,5000
0	13	6210	3	%	0,0009910	1	0,0223	28,50	0,5000	0,0223	28,50	0,5000
0	16	6208	3	%	0,0003300	1	0,0074	28,50	0,5000	0,0074	28,50	0,5000
0	16	6209	3	%	0,0001630	1	0,0037	28,50	0,5000	0,0037	28,50	0,5000
Итого:					0,0020930		0,0578			0,0504		

Вещество: 0330 Сера диоксид (ангидрид сернистый, сера(IV)оксид, сернистый газ)

№ пл.	№ цех	№ ист.	Тип	Учет	Выброс (г/с)	F	Лето			Зима		
							См/ПДК	Xm	Um (м/с)	См/ПДК	Xm	Um (м/с)
0	1	137	1	%	0,0620000	1	0,0249	99,67	0,7115	0,0178	125,46	1,0180
0	1	139	1	%	0,0260000	1	0,0170	77,21	0,7074	0,0134	91,06	0,8719
0	7	207	1	%	0,000000e0	1	0,0000	47,42	0,6933	0,0000	47,23	0,6945
0	10	158	1	%	0,0606600	1	0,0172	134,60	1,4500	0,0160	140,83	1,5340
0	13	159	1	%	0,0000260	1	0,0001	34,20	0,5000	0,0002	25,94	0,5000
0	13	6210	3	%	0,0013220	1	0,0089	28,50	0,5000	0,0089	28,50	0,5000
0	16	6208	3	%	0,0004850	1	0,0033	28,50	0,5000	0,0033	28,50	0,5000
0	16	6209	3	%	0,0002250	1	0,0015	28,50	0,5000	0,0015	28,50	0,5000
Итого:					0,1507180		0,0730			0,0611		

Вещество: 0337 Углерод оксид (окись углерода, угарный газ)

№ пл.	№ цех	№ ист.	Тип	Учет	Выброс (г/с)	F	Лето			Зима		
							См/ПДК	Xm	Um (м/с)	См/ПДК	Xm	Um (м/с)
0	1	4	1	%	0,0036940	1	0,0002	82,65	0,5000	0,0005	52,34	0,5000
0	1	64	1	%	0,5834040	1	0,0780	57,00	0,5000	0,3287	26,31	0,5000
0	1	133	1	%	0,0028600	1	0,0004	46,30	0,5000	0,0004	46,30	0,5000
0	1	137	1	%	0,7398000	1	0,0298	99,67	0,7115	0,0213	125,46	1,0180
0	1	138	1	%	0,000000e0	1	0,0000	82,65	0,5000	0,0000	89,42	0,9447
0	1	139	1	%	0,7695000	1	0,0505	77,21	0,7074	0,0397	91,06	0,8719
0	1	140	1	%	0,0026200	1	0,0004	46,30	0,5000	0,0004	46,30	0,5000
0	1	141	1	%	0,000000e0	1	0,0000	82,65	0,5000	0,0000	89,62	0,9476
0	2	113	1	%	0,0036940	1	0,0022	31,21	0,5476	0,0016	39,27	0,8795
0	4	32	1	%	0,0034500	1	0,0002	116,24	1,6994	0,0002	116,24	1,6994
0	4	161	1	%	0,0040540	1	0,0005	57,00	0,5000	0,0006	59,69	0,7895
0	6	171	1	%	0,0036940	1	0,0010	42,75	0,5000	0,0014	34,64	0,5246
0	7	207	1	%	0,0001210	1	0,0000	47,42	0,6933	0,0000	47,23	0,6945
0	10	153	1	%	0,0351200	1	0,0008	142,99	1,1589	0,0007	155,21	1,2823
0	10	154	1	%	0,0379800	1	0,0004	187,16	1,1218	0,0004	196,15	1,1823
0	10	155	1	%	0,0055200	1	0,0007	50,19	0,5000	0,0007	50,19	0,5000
0	10	158	1	%	0,2860000	1	0,0081	134,60	1,4500	0,0075	140,83	1,5340
0	10	250	1	%	0,4560000	1	0,1847	35,84	0,5350	0,1280	47,55	0,9292
0	10	6075	3	%	0,0137500	1	0,0786	11,40	0,5000	0,0786	11,40	0,5000

0	12	148	1	%	0,0470000	1	0,0034	78,80	0,9005	0,0030	85,32	0,9828
0	13	159	1	%	0,0007960	1	0,0004	34,20	0,5000	0,0006	25,94	0,5000
0	13	6210	3	%	0,1129330	1	0,0761	28,50	0,5000	0,0761	28,50	0,5000
0	16	6208	3	%	0,0385440	1	0,0260	28,50	0,5000	0,0260	28,50	0,5000
0	16	6209	3	%	0,0133310	1	0,0090	28,50	0,5000	0,0090	28,50	0,5000
1	0	1	1	%	0,0114000	1	0,0003	119,70	0,5000	0,0002	144,22	0,9575
Итого:					3,1752650		0,5515			0,7254		

Вещество: 0342 Фтористые газообразные соединения (гидрофторид)

№ пл.	№ цех	№ ист.	Тип	Учет	Выброс (г/с)	F	Лето			Зима		
							См/ПДК	Хм	Um (м/с)	См/ПДК	Хм	Um (м/с)
0	1	4	1	%	0,0002580	1	0,0036	82,65	0,5000	0,0080	52,34	0,5000
0	2	16	1	%	0,0007640	1	0,0275	62,84	0,6890	0,0207	74,43	0,9897
0	2	113	1	%	0,0002580	1	0,0387	31,21	0,5476	0,0279	39,27	0,8795
0	3	19	1	%	0,0008330	1	0,0469	45,60	0,5000	0,1090	28,72	0,5364
0	5	69	1	%	0,0001110	1	0,0037	57,00	0,5000	0,0054	47,08	0,5830
0	6	53	1	%	0,0001110	1	0,0073	42,75	0,5000	0,0090	38,02	0,5656
0	6	171	1	%	0,0003080	1	0,0201	42,75	0,5000	0,0288	34,64	0,5246
0	10	81	1	%	0,0001110	1	0,0085	39,90	0,5000	0,0072	45,90	0,7010
0	10	6075	3	%	0,0002580	1	0,3686	11,40	0,5000	0,3686	11,40	0,5000
Итого:					0,0030120		0,5249			0,5847		

Вещество: 0348 Ортофосфорная кислота

№ пл.	№ цех	№ ист.	Тип	Учет	Выброс (г/с)	F	Лето			Зима		
							См/ПДК	Хм	Um (м/с)	См/ПДК	Хм	Um (м/с)
0	2	109	1	%	0,0000360	1	0,0001	222,00	1,2171	0,0001	263,70	1,7575
Итого:					0,0000360		0,0001			0,0001		

Вещество: 0401 Углеводороды предельные алифатического ряда C1-C10

№ пл.	№ цех	№ ист.	Тип	Учет	Выброс (г/с)	F	Лето			Зима		
							См/ПДК	Хм	Um (м/с)	См/ПДК	Хм	Um (м/с)
0	8	6074	3	%	0,0035280	1	0,0005	28,50	0,5000	0,0005	28,50	0,5000
0	10	88	1	%	0,0005900	1	0,0000	45,60	0,5000	0,0000	54,13	0,7961
0	10	251	1	%	0,0005530	1	0,0000	37,99	0,5627	0,0000	46,62	0,8533
0	10	307	1	%	0,0005590	1	0,0000	34,20	0,5000	0,0000	41,01	0,7706
0	10	6085	3	%	0,0000010	1	0,0000	11,40	0,5000	0,0000	11,40	0,5000
Итого:					0,0052310		0,0006			0,0006		

Вещество: 0550 Углеводороды непредельные алифатического ряда

№ пл.	№ цех	№ ист.	Тип	Учет	Выброс (г/с)	F	Лето			Зима		
							См/ПДК	Хм	Um (м/с)	См/ПДК	Хм	Um (м/с)
0	8	6074	3	%	0,0072770	1	0,0082	28,50	0,5000	0,0082	28,50	0,5000
0	10	88	1	%	0,0012160	1	0,0005	45,60	0,5000	0,0004	54,13	0,7961
0	10	251	1	%	0,0011410	1	0,0007	37,99	0,5627	0,0005	46,62	0,8533
0	10	307	1	%	0,0011540	1	0,0008	34,20	0,5000	0,0007	41,01	0,7706
Итого:					0,0107880		0,0102			0,0098		

Вещество: 0551 Углеводороды алициклические

№ пл.	№ цех	№ ист.	Тип	Учет	Выброс (г/с)	F	Лето			Зима		
							См/ПДК	Хм	Um (м/с)	См/ПДК	Хм	Um (м/с)
0	8	6074	3	%	0,0057330	1	0,0138	28,50	0,5000	0,0138	28,50	0,5000
0	10	88	1	%	0,0009580	1	0,0008	45,60	0,5000	0,0006	54,13	0,7961
0	10	251	1	%	0,0008990	1	0,0012	37,99	0,5627	0,0009	46,62	0,8533
0	10	307	1	%	0,0009090	1	0,0014	34,20	0,5000	0,0011	41,01	0,7706
Итого:					0,0084990		0,0172			0,0165		

Вещество: 0616 Ксилолы (смесь изомеров о-, м-, п-ксилол)

№ пл.	№ цех	№ ист.	Тип	Учет	Выброс (г/с)	F	Лето			Зима		
							См/ПДК	Хм	Um (м/с)	См/ПДК	Хм	Um (м/с)
0	8	6074	3	%	0,0220000	1	0,3705	28,50	0,5000	0,3705	28,50	0,5000
0	10	88	1	%	0,0036860	1	0,0207	45,60	0,5000	0,0171	54,13	0,7961
0	10	251	1	%	0,0034580	1	0,0322	37,99	0,5627	0,0248	46,62	0,8533
0	10	307	1	%	0,0034960	1	0,0385	34,20	0,5000	0,0309	41,01	0,7706
Итого:					0,0326400		0,4619			0,4433		

Вещество: 0620 Винилбензол (стирол)

№ пл.	№ цех	№ ист.	Тип	Учет	Выброс (г/с)	F	Лето			Зима		
							См/ПДК	Хм	Um (м/с)	См/ПДК	Хм	Um (м/с)
0	8	6074	3	%	0,0088200	1	0,7427	28,50	0,5000	0,7427	28,50	0,5000
Итого:					0,0088200		0,7427			0,7427		

Вещество: 0621 Толуол (метилбензол)

№ пл.	№ цех	№ ист.	Тип	Учет	Выброс (г/с)	F	Лето			Зима		
							См/ПДК	Хм	Um (м/с)	См/ПДК	Хм	Um (м/с)
0	8	6074	3	%	0,0492830	1	0,2767	28,50	0,5000	0,2767	28,50	0,5000
Итого:					0,0492830		0,2767			0,2767		

Вещество: 0655 Углеводороды ароматические

№ пл.	№ цех	№ ист.	Тип	Учет	Выброс (г/с)	F	Лето			Зима		
							См/ПДК	Хм	Um (м/с)	См/ПДК	Хм	Um (м/с)
0	8	6074	3	%	0,0055130	1	0,1857	28,50	0,5000	0,1857	28,50	0,5000
0	10	88	1	%	0,0009220	1	0,0104	45,60	0,5000	0,0085	54,13	0,7961
0	10	251	1	%	0,0008650	1	0,0161	37,99	0,5627	0,0124	46,62	0,8533
0	10	307	1	%	0,0008740	1	0,0192	34,20	0,5000	0,0154	41,01	0,7706
Итого:					0,0081740		0,2314			0,2221		

Вещество: 1042 Бутан-1-ол (бутиловый спирт)

№ пл.	№ цех	№ ист.	Тип	Учет	Выброс (г/с)	F	Лето			Зима		
							См/ПДК	Хм	Um (м/с)	См/ПДК	Хм	Um (м/с)
0	8	6074	3	%	0,0112500	1	0,3790	28,50	0,5000	0,3790	28,50	0,5000
0	10	88	1	%	0,0009220	1	0,0104	45,60	0,5000	0,0085	54,13	0,7961
0	10	251	1	%	0,0008650	1	0,0161	37,99	0,5627	0,0124	46,62	0,8533
0	10	307	1	%	0,0008740	1	0,0192	34,20	0,5000	0,0154	41,01	0,7706
Итого:					0,0139110		0,4247			0,4153		

Вещество: 1048 2-Метилпропан-1-ол (изобутиловый спирт)

№ пл.	№ цех	№ ист.	Тип	Учет	Выброс (г/с)	F	Лето			Зима		
							См/ПДК	Xm	Um (м/с)	См/ПДК	Xm	Um (м/с)
0	10	88	1	%	0,0009220	1	0,0104	45,60	0,5000	0,0085	54,13	0,7961
0	10	251	1	%	0,0008650	1	0,0161	37,99	0,5627	0,0124	46,62	0,8533
0	10	307	1	%	0,0008740	1	0,0192	34,20	0,5000	0,0154	41,01	0,7706
Итого:					0,0026610		0,0457			0,0364		

Вещество: 1061 Этанол (этиловый спирт)

№ пл.	№ цех	№ ист.	Тип	Учет	Выброс (г/с)	F	Лето			Зима		
							См/ПДК	Xm	Um (м/с)	См/ПДК	Xm	Um (м/с)
0	8	6074	3	%	0,0087110	1	0,0059	28,50	0,5000	0,0059	28,50	0,5000
Итого:					0,0087110		0,0059			0,0059		

Вещество: 1071 Фенол (гидроксibenзол)

№ пл.	№ цех	№ ист.	Тип	Учет	Выброс (г/с)	F	Лето			Зима		
							См/ПДК	Xm	Um (м/с)	См/ПДК	Xm	Um (м/с)
0	5	167	1	%	0,0000700	1	0,0094	50,76	0,8095	0,0086	52,78	0,8929
Итого:					0,0000700		0,0094			0,0086		

Вещество: 1119 2-Этоксизтанол (этиловый эфирэтиленгликоля,этилцеллозольв)

№ пл.	№ цех	№ ист.	Тип	Учет	Выброс (г/с)	F	Лето			Зима		
							См/ПДК	Xm	Um (м/с)	См/ПДК	Xm	Um (м/с)
0	8	6074	3	%	0,0060000	1	0,0289	28,50	0,5000	0,0289	28,50	0,5000
Итого:					0,0060000		0,0289			0,0289		

Вещество: 1210 Бутилацетат (уксусной кислоты бутиловый эфир)

№ пл.	№ цех	№ ист.	Тип	Учет	Выброс (г/с)	F	Лето			Зима		
							См/ПДК	Xm	Um (м/с)	См/ПДК	Xm	Um (м/с)
0	8	6074	3	%	0,0095390	1	0,3213	28,50	0,5000	0,3213	28,50	0,5000
Итого:					0,0095390		0,3213			0,3213		

Вещество: 1401 Пропан-2-он (ацетон)

№ пл.	№ цех	№ ист.	Тип	Учет	Выброс (г/с)	F	Лето			Зима		
							См/ПДК	Xm	Um (м/с)	См/ПДК	Xm	Um (м/с)
0	8	6074	3	%	0,0206670	1	0,1989	28,50	0,5000	0,1989	28,50	0,5000
Итого:					0,0206670		0,1989			0,1989		

Вещество: 1411 Циклогексанон

№ пл.	№ цех	№ ист.	Тип	Учет	Выброс (г/с)	F	Лето			Зима		
							См/ПДК	Xm	Um (м/с)	См/ПДК	Xm	Um (м/с)
0	8	6074	3	%	0,0086550	1	0,7289	28,50	0,5000	0,7289	28,50	0,5000
Итого:					0,0086550		0,7289			0,7289		

Вещество: 2735 Масло минеральное нефтяное (веретенное, машинное и др.)

№ пл.	№ цех	№ ист.	Тип	Учет	Выброс (г/с)	F	Лето			Зима		
							См/ПДК	Xm	Um (м/с)	См/ПДК	Xm	Um (м/с)
0	1	130	1	%	0,0045510	1	0,0330	74,10	0,5000	0,0370	73,22	0,7162
0	1	131	1	%	0,0138460	1	0,1003	74,10	0,5000	0,0721	96,78	0,9470
0	1	134	1	%	0,0034440	1	0,0250	74,10	0,5000	0,0357	63,72	0,6802
0	1	135	1	%	0,0263550	1	0,1440	91,29	0,6160	0,0898	123,23	1,1193
0	1	136	1	%	0,0055350	1	0,0401	74,10	0,5000	0,0417	76,20	0,7159
0	1	137	1	%	0,0044140	1	0,0178	99,67	0,7115	0,0127	125,46	1,0180
0	1	138	1	%	0,000000e0	1	0,0000	82,65	0,5000	0,0000	89,42	0,9447
0	1	139	1	%	0,0016670	1	0,0109	77,21	0,7074	0,0086	91,06	0,8719
0	1	141	1	%	0,000000e0	1	0,0000	82,65	0,5000	0,0000	89,62	0,9476
0	1	162	1	%	0,0039460	1	0,0286	74,10	0,5000	0,0288	78,10	0,7422
0	1	163	1	%	0,0134990	1	0,0978	74,10	0,5000	0,0650	101,04	0,9553
0	1	164	1	%	0,0191880	1	0,1142	86,03	0,5805	0,0721	116,48	1,0603
0	1	165	1	%	0,0144750	1	0,0965	79,36	0,5355	0,0598	110,36	1,0233
0	1	166	1	%	0,0018020	1	0,0080	91,20	0,5000	0,0082	95,24	0,7329
0	1	178	1	%	0,0050770	1	0,0368	74,10	0,5000	0,0348	80,18	0,7132
0	3	169	1	%	0,0257830	1	0,0448	216,58	4,9764	0,0448	216,58	4,9764
0	3	197	1	%	0,0016470	1	0,0220	57,00	0,5000	0,0194	65,14	0,7870
0	3	198	1	%	0,0012040	1	0,0161	57,00	0,5000	0,0137	66,43	0,7962
0	3	199	1	%	0,0010960	1	0,0147	57,00	0,5000	0,0143	61,41	0,7621
0	3	200	1	%	0,0012470	1	0,0167	57,00	0,5000	0,0158	62,52	0,7762
0	3	201	1	%	0,0020650	1	0,0209	70,02	0,6142	0,0157	84,33	0,9102
0	3	202	1	%	0,0011990	1	0,0160	57,00	0,5000	0,0143	64,78	0,7923
0	3	203	1	%	0,0012750	1	0,0170	57,00	0,5000	0,0162	62,29	0,7756
0	3	204	1	%	0,0012800	1	0,0171	57,00	0,5000	0,0163	62,42	0,7782
0	3	244	1	%	0,0003460	1	0,0037	62,70	0,5000	0,0056	52,04	0,6580
0	3	245	1	%	0,0005140	1	0,0055	62,70	0,5000	0,0081	52,88	0,6658
0	3	246	1	%	0,0005160	1	0,0055	62,70	0,5000	0,0081	53,07	0,6694
0	3	247	1	%	0,0008160	1	0,0087	62,70	0,5000	0,0136	51,22	0,6545
0	3	264	1	%	0,0005750	1	0,0077	57,00	0,5000	0,0082	58,78	0,7855
0	3	265	1	%	0,0014280	1	0,0191	57,00	0,5000	0,0170	65,10	0,8179
0	4	30	1	%	0,0001310	1	0,0029	45,60	0,5000	0,0040	39,16	0,5942
0	4	32	1	%	0,000000e0	1	0,0000	116,24	1,6994	0,0000	116,24	1,6994
0	4	79	1	%	0,0015230	1	0,0343	45,60	0,5000	0,0547	35,79	0,5889
0	5	180	1	%	0,000000e0	1	0,0000	74,34	0,7672	0,0000	99,46	1,3728
0	5	181	1	%	0,000000e0	1	0,0000	75,32	0,7772	0,0000	100,38	1,3818
0	5	182	1	%	0,000000e0	1	0,0000	75,32	0,7772	0,0000	100,19	1,3773
0	5	183	1	%	0,000000e0	1	0,0000	76,29	0,7873	0,0000	101,18	1,3878
0	5	184	1	%	0,000000e0	1	0,0000	76,29	0,7873	0,0000	101,18	1,3878
0	5	185	1	%	0,000000e0	1	0,0000	77,27	0,7974	0,0000	102,10	1,3967
0	5	186	1	%	0,000000e0	1	0,0000	77,27	0,7974	0,0000	102,23	1,3996
0	5	187	1	%	0,000000e0	1	0,0000	77,27	0,7974	0,0000	101,98	1,3937
Итого:					0,1604440		1,0257			0,8558		

Вещество: 2754 Углеводороды предельные алифатического ряда C11-C19

№ пл.	№ цех	№ ист.	Тип	Учет	Выброс (г/с)	F	Лето			Зима		
							См/ПДК	Xm	Um (м/с)	См/ПДК	Xm	Um (м/с)
0	13	159	1	%	0,0001080	1	0,0002	34,20	0,5000	0,0004	25,94	0,5000
0	13	6210	3	%	0,0163520	1	0,0551	28,50	0,5000	0,0551	28,50	0,5000
0	15	208	1	%	0,0009000	1	0,0153	14,25	0,5000	0,0208	12,77	0,7293
0	15	249	1	%	0,0009000	1	0,0153	14,25	0,5000	0,0208	12,77	0,7293
0	16	6208	3	%	0,0038570	1	0,0130	28,50	0,5000	0,0130	28,50	0,5000
0	16	6209	3	%	0,0014740	1	0,0050	28,50	0,5000	0,0050	28,50	0,5000
Итого:					0,0235910		0,1038			0,1150		

Вещество: 2902 Твердые частицы (недифференцированная по составу пыль/аэрозоль)

№ пл.	№ цех	№ ист.	Тип	Учет	Выброс (г/с)	F	Лето			Зима		
							См/ПДК	Xm	Um (м/с)	См/ПДК	Xm	Um (м/с)
0	5	45	1	%	0,0129750	2	0,0140	99,52	0,9700	0,0119	107,03	1,1496
0	5	78	1	%	0,0352780	2,5	0,0763	53,44	0,5000	0,1412	40,86	0,7159
0	7	207	1	%	0,0000410	3	0,0006	23,71	0,6933	0,0006	23,61	0,6945
0	10	158	1	%	0,1011000	3	0,1433	67,30	1,4500	0,1330	70,42	1,5340
0	12	145	1	%	0,0568190	2,5	0,0093	243,84	1,8107	0,0085	253,11	4,3523
Итого:					0,2062130		0,2434			0,2952		

Вещество: 2908 Пыль неорганическая содержащая SiO2 менее 70%

№ пл.	№ цех	№ ист.	Тип	Учет	Выброс (г/с)	F	Лето			Зима		
							См/ПДК	Xm	Um (м/с)	См/ПДК	Xm	Um (м/с)
0	1	4	1	%	0,0002640	1	0,0002	82,65	0,5000	0,0005	52,34	0,5000
0	2	14	1	%	0,1082300	2,5	0,1947	76,30	1,1273	0,1572	84,06	1,4041
0	2	16	1	%	0,0000160	1	0,0000	62,84	0,6890	0,0000	74,43	0,9897
0	2	17	1	%	0,0015720	2,5	0,1571	11,20	0,6048	0,1306	12,62	0,7871
0	2	113	1	%	0,0002640	3	0,0079	15,61	0,5476	0,0057	19,64	0,8795
0	2	225	1	%	0,0143390	2	0,0639	42,75	0,5000	0,0468	55,04	0,9144
0	2	304	1	%	0,0004970	2,5	0,1185	6,46	0,5000	0,0935	7,89	0,6807
0	3	19	1	%	0,0000790	1	0,0003	45,60	0,5000	0,0007	28,72	0,5364
0	4	29	1	%	0,0056500	2,5	0,0530	28,50	0,5000	0,0580	28,85	0,7653
0	4	32	1	%	0,0309190	3	0,0964	58,12	1,6994	0,0964	58,12	1,6994
0	4	33	1	%	0,0182280	2,5	0,1015	35,63	0,5000	0,0860	41,54	0,7806
0	4	35	1	%	0,0069070	2,5	0,0590	30,72	0,5390	0,0419	39,13	0,8850
0	4	36	1	%	0,0181860	2,5	0,1013	35,63	0,5000	0,0992	38,75	0,8249
0	4	37	1	%	0,0118820	2,5	0,0662	35,63	0,5000	0,0625	39,35	0,8045
0	4	40	1	%	0,0024630	2,5	0,2311	11,97	0,6720	0,1996	13,01	0,8141
0	4	65	1	%	0,0083240	2,5	0,0464	35,63	0,5000	0,0470	37,71	0,7799
0	4	161	1	%	0,0135890	3	0,0908	28,50	0,5000	0,0943	29,85	0,7895
0	4	191	1	%	0,0014360	2,5	0,2031	8,91	0,5000	0,2077	9,23	0,7103
0	4	205	1	%	0,0001020	3	0,0007	28,50	0,5000	0,0021	15,37	0,5000
0	5	41	1	%	0,0053990	2,5	0,6970	9,26	0,5000	0,5443	11,28	0,7736
0	5	42	1	%	0,0051580	2,5	0,4620	12,62	0,7379	0,4120	13,35	0,8446
0	5	43	1	%	0,0073720	2,5	0,5850	13,64	0,7976	0,5213	14,38	0,9068
0	5	67	1	%	0,0032280	2,5	0,3448	11,23	0,6567	0,2838	12,63	0,8534
0	5	68	1	%	0,0031810	2,5	0,3935	10,15	0,5937	0,3121	11,84	0,8274
0	6	171	1	%	0,0002640	1	0,0012	42,75	0,5000	0,0016	34,64	0,5246
0	6	206	1	%	0,0097690	2,5	0,2819	27,12	1,9032	0,2819	27,12	1,9032
0	7	56	1	%	0,0027640	2,5	0,0804	18,78	0,5859	0,0726	19,91	0,6737
0	8	6071	3	%	0,0017500	3	0,5000	5,70	0,5000	0,5000	5,70	0,5000
0	8	6072	3	%	0,0007290	3	0,2083	5,70	0,5000	0,2083	5,70	0,5000
0	9	82	1	%	0,0000170	2	0,0015	14,71	0,8599	0,0015	14,71	0,8599
0	10	80	1	%	0,0029400	2,5	0,0735	24,90	1,1648	0,0735	24,90	1,1648
0	10	6075	3	%	0,0002780	1	0,0265	11,40	0,5000	0,0265	11,40	0,5000
Итого:					0,2857960		5,2476			4,6688		

Вещество: 2920 Пыль меховая (шерстяная, пуховая)

№ пл.	№ цех	№ ист.	Тип	Учет	Выброс (г/с)	F	Лето			Зима		
							См/ПДК	Xm	Um (м/с)	См/ПДК	Xm	Um (м/с)
0	4	170	1	%	0,0053070	3	0,6941	21,38	0,5000	0,5440	25,88	0,7493
Итого:					0,0053070		0,6941			0,5440		

Вещество: 2936 Пыль древесная

№ пл.	№ цех	№ ист.	Тип	Учет	Выброс (г/с)	F	Лето			Зима		
							См/ПДК	Xm	Um (м/с)	См/ПДК	Xm	Um (м/с)
0	8	57	1	%	0,0853660	2	0,2564	59,47	1,1592	0,2256	62,46	1,3067
Итого:					0,0853660		0,2564			0,2256		

Вещество: 3132 триНатрий фосфат (натрий ортофосфат)

№ пл.	№ цех	№ ист.	Тип	Учет	Выброс (г/с)	F	Лето			Зима		
							См/ПДК	Xm	Um (м/с)	См/ПДК	Xm	Um (м/с)
0	1	2	1	%	0,0105340	3	0,0705	45,60	0,5000	0,0534	57,61	0,9023
0	1	95	1	%	0,0105340	3	0,0705	45,60	0,5000	0,0538	57,32	0,8997
0	1	98	1	%	0,0105340	3	0,0705	45,60	0,5000	0,0540	57,22	0,8971
0	1	101	1	%	0,0105340	3	0,0705	45,60	0,5000	0,0552	56,67	0,9115
0	1	188	1	%	0,0023410	3	0,0419	29,93	0,5000	0,0252	43,41	1,0548
0	1	189	1	%	0,0023410	3	0,0419	29,93	0,5000	0,0252	43,41	1,0548
0	3	26	1	%	0,0117040	3	0,1905	33,34	0,5850	0,1304	42,92	0,9783
Итого:					0,0585220		0,5565			0,3971		

Выбросы источников по группам суммации

Учет:

"%" - источник учитывается с исключением из фона;

"+" - источник учитывается без исключения из фона;

"-" - источник не учитывается и его вклад исключается из фона.

При отсутствии отметок источник не учитывается.

Типы источников:

1 - точечный;

2 - линейный;

3 - неорганизованный;

4 - совокупность точечных, объединенных для расчета в один площадной;

5 - неорганизованный с нестационарной по времени мощностью выброса;

6 - точечный, с зонтом или горизонтальным направлением выброса;

7 - совокупность точечных с зонтами или горизонтальным направлением выброса;

8 - автомагистраль.

Источники, помеченные к учету знаком «-» или непомеченные («+»), в общей сумме не учитываются

Группа суммации: 0023

№ пл.	№ цех	№ ист.	Тип	Учет	Код в-ва	Выброс (г/с)	F	Лето			Зима		
								См/ПДК	Xm	Um (м/с)	См/ПДК	Xm	Um (м/с)
0	1	2	1	%	0150	0,0000690	3	0,0046	45,60	0,5000	0,0035	57,61	0,9023
0	1	2	1	%	0155	0,0100320	3	0,1680	45,60	0,5000	0,1270	57,61	0,9023
0	1	2	1	%	3132	0,0105340	3	0,0705	45,60	0,5000	0,0534	57,61	0,9023
0	1	4	1	%	2908	0,0002640	1	0,0002	82,85	0,5000	0,0005	52,34	0,5000
0	1	95	1	%	0150	0,0000510	3	0,0034	45,60	0,5000	0,0026	57,32	0,8997
0	1	95	1	%	0155	0,0100320	3	0,1680	45,60	0,5000	0,1281	57,32	0,8997
0	1	95	1	%	3132	0,0105340	3	0,0705	45,60	0,5000	0,0538	57,32	0,8997
0	1	98	1	%	0150	0,0000510	3	0,0034	45,60	0,5000	0,0026	57,22	0,8971
0	1	98	1	%	0155	0,0100320	3	0,1680	45,60	0,5000	0,1285	57,22	0,8971
0	1	98	1	%	3132	0,0105340	3	0,0705	45,60	0,5000	0,0540	57,22	0,8971
0	1	101	1	%	0150	0,0000540	3	0,0036	45,60	0,5000	0,0028	56,67	0,9115
0	1	101	1	%	0155	0,0100320	3	0,1680	45,60	0,5000	0,1313	56,67	0,9115
0	1	101	1	%	3132	0,0105340	3	0,0705	45,60	0,5000	0,0552	56,67	0,9115
0	1	103	1	%	0150	0,0010650	3	0,1148	34,30	0,5000	0,0858	43,68	0,7410
0	1	103	1	%	0155	0,0127510	3	0,3436	34,30	0,5000	0,2568	43,68	0,7410
0	1	105	1	%	0150	0,0009840	3	0,0805	40,06	0,5000	0,0567	53,27	0,8389
0	1	105	1	%	0155	0,0127510	3	0,2608	40,06	0,5000	0,1836	53,27	0,8389
0	1	129	1	%	0206	0,0004530	3	0,0008	59,75	0,8387	0,0006	74,79	1,3343
0	1	129	1	%	0289	0,0000910	3	0,0102	59,75	0,8387	0,0067	74,79	1,3343
0	1	132	1	%	0150	0,0001780	3	0,0102	58,82	0,8256	0,0067	74,16	1,3306
0	1	132	1	%	0155	0,0125200	3	0,1801	58,82	0,8256	0,1178	74,16	1,3306
0	1	188	1	%	0150	0,0000980	3	0,0175	29,93	0,5000	0,0105	43,41	1,0548
0	1	188	1	%	0155	0,0036460	3	0,1631	29,93	0,5000	0,0981	43,41	1,0548

0	1	188	1	%	0229	0,0003910	3	0,0028	29,93	0,5000	0,0017	43,41	1,0548
0	1	188	1	%	3132	0,0023410	3	0,0419	29,93	0,5000	0,0252	43,41	1,0548
0	1	189	1	%	0150	0,0001970	3	0,0353	29,93	0,5000	0,0212	43,41	1,0548
0	1	189	1	%	0155	0,0036460	3	0,1631	29,93	0,5000	0,0981	43,41	1,0548
0	1	189	1	%	0229	0,0003930	3	0,0028	29,93	0,5000	0,0017	43,41	1,0548
0	1	189	1	%	3132	0,0023410	3	0,0419	29,93	0,5000	0,0252	43,41	1,0548
0	2	14	1	%	2908	0,1082300	2,5	0,1947	76,30	1,1273	0,1572	84,06	1,4041
0	2	16	1	%	2908	0,0000160	1	0,0000	62,84	0,6890	0,0000	74,43	0,9897
0	2	17	1	%	2908	0,0015720	2,5	0,1571	11,20	0,6048	0,1306	12,62	0,7871
0	2	113	1	%	2908	0,0002640	3	0,0079	15,61	0,5476	0,0057	19,64	0,8795
0	2	225	1	%	0150	0,000000e0	3	0,0000	28,50	0,5000	0,0000	36,70	0,9144
0	2	225	1	%	2908	0,0143390	2	0,0639	42,75	0,5000	0,0468	55,04	0,9144
0	2	304	1	%	2908	0,0004970	2,5	0,1185	6,46	0,5000	0,0935	7,89	0,6807
0	3	19	1	%	2908	0,0000790	1	0,0003	45,60	0,5000	0,0007	28,72	0,5364
0	3	26	1	%	0150	0,0000340	3	0,0055	33,34	0,5850	0,0038	42,92	0,9783
0	3	26	1	%	0155	0,0110000	3	0,4477	33,34	0,5850	0,3064	42,92	0,9783
0	3	26	1	%	3132	0,0117040	3	0,1905	33,34	0,5850	0,1304	42,92	0,9783
0	3	27	1	%	0150	0,0000760	3	0,0100	38,53	0,6760	0,0073	46,91	1,0221
0	3	27	1	%	0155	0,0141670	3	0,4669	38,53	0,6760	0,3379	46,91	1,0221
0	4	28	1	%	0150	0,0000480	3	0,0123	28,01	0,6143	0,0084	35,69	1,0090
0	4	29	1	%	2908	0,0056500	2,5	0,0530	28,50	0,5000	0,0580	28,85	0,7653
0	4	32	1	%	2908	0,0309190	3	0,0964	58,12	1,6994	0,0964	58,12	1,6994
0	4	33	1	%	2908	0,0182280	2,5	0,1015	35,63	0,5000	0,0860	41,54	0,7806
0	4	35	1	%	2908	0,0069070	2,5	0,0590	30,72	0,5390	0,0419	39,13	0,8850
0	4	36	1	%	2908	0,0181860	2,5	0,1013	35,63	0,5000	0,0992	38,75	0,8249
0	4	37	1	%	2908	0,0118820	2,5	0,0662	35,63	0,5000	0,0625	39,35	0,8045
0	4	40	1	%	2908	0,0024630	2,5	0,2311	11,97	0,6720	0,1996	13,01	0,8141
0	4	65	1	%	2908	0,0083240	2,5	0,0464	35,63	0,5000	0,0470	37,71	0,7799
0	4	161	1	%	0150	0,0000360	3	0,0072	28,50	0,5000	0,0075	29,85	0,7895
0	4	161	1	%	2908	0,0135890	3	0,0908	28,50	0,5000	0,0943	29,85	0,7895
0	4	170	1	%	2920	0,0053070	3	0,6941	21,38	0,5000	0,5440	25,88	0,7493
0	4	191	1	%	2908	0,0014360	2,5	0,2031	8,91	0,5000	0,2077	9,23	0,7103
0	4	205	1	%	2908	0,0001020	3	0,0007	28,50	0,5000	0,0021	15,37	0,5000
0	5	41	1	%	2908	0,0053990	2,5	0,6970	9,26	0,5000	0,5443	11,28	0,7736
0	5	42	1	%	2908	0,0051580	2,5	0,4620	12,62	0,7379	0,4120	13,35	0,8446
0	5	43	1	%	2908	0,0073720	2,5	0,5850	13,64	0,7976	0,5213	14,38	0,9068
0	5	45	1	%	2902	0,0129750	2	0,0140	99,52	0,9700	0,0119	107,03	1,1496
0	5	67	1	%	2908	0,0032280	2,5	0,3448	11,23	0,6567	0,2838	12,63	0,8534
0	5	68	1	%	2908	0,0031810	2,5	0,3935	10,15	0,5937	0,3121	11,84	0,8274
0	5	78	1	%	2902	0,0352780	2,5	0,0763	53,44	0,5000	0,1412	40,86	0,7159
0	6	171	1	%	2908	0,0002640	1	0,0012	42,75	0,5000	0,0016	34,64	0,5246
0	6	206	1	%	2908	0,0097690	2,5	0,2819	27,12	1,9032	0,2819	27,12	1,9032
0	7	56	1	%	2908	0,0027640	2,5	0,0804	18,78	0,5859	0,0726	19,91	0,6737
0	7	207	1	%	2902	0,0000410	3	0,0006	23,71	0,6933	0,0006	23,61	0,6945
0	8	57	1	%	2936	0,0853660	2	0,2564	59,47	1,1592	0,2256	62,46	1,3067
0	8	112	1	%	0150	0,0000240	3	0,0048	28,50	0,5000	0,0087	21,45	0,6411
0	8	6071	3	%	2908	0,0017500	3	0,5000	5,70	0,5000	0,5000	5,70	0,5000
0	8	6072	3	%	2908	0,0007290	3	0,2083	5,70	0,5000	0,2083	5,70	0,5000
0	9	82	1	%	2908	0,0000170	2	0,0015	14,71	0,8599	0,0015	14,71	0,8599
0	10	80	1	%	2908	0,0029400	2,5	0,0735	24,90	1,1648	0,0735	24,90	1,1648
0	10	88	1	%	0184	0,0000040	1	0,0045	45,60	0,5000	0,0037	54,13	0,7961
0	10	158	1	%	0124	0,000000e0	3	0,0000	67,30	1,4500	0,0000	70,42	1,5340
0	10	158	1	%	0140	2,000000e-8	3	0,0000	67,30	1,4500	0,0000	70,42	1,5340
0	10	158	1	%	0164	0,000000e0	3	0,0000	67,30	1,4500	0,0000	70,42	1,5340
0	10	158	1	%	0184	5,100000e-9	3	0,0000	67,30	1,4500	0,0000	70,42	1,5340
0	10	158	1	%	0228	4,300000e-9	3	0,0000	67,30	1,4500	0,0000	70,42	1,5340
0	10	158	1	%	0229	8,300000e-8	3	0,0000	67,30	1,4500	0,0000	70,42	1,5340
0	10	158	1	%	0325	6,800000e-10	3	0,0000	67,30	1,4500	0,0000	70,42	1,5340
0	10	158	1	%	2902	0,1011000	3	0,1433	67,30	1,4500	0,1330	70,42	1,5340
0	10	6075	3	%	2908	0,0002780	1	0,0265	11,40	0,5000	0,0265	11,40	0,5000
0	12	145	1	%	2902	0,0568190	2,5	0,0093	243,84	1,8107	0,0085	253,11	4,3523
0	12	146	1	%	0229	0,0038520	3	0,0082	58,35	0,7312	0,0047	80,43	1,3766
0	12	147	1	%	0229	0,0037290	3	0,0084	56,50	0,7080	0,0047	78,88	1,3618
0	14	190	1	%	0150	0,000000e0	3	0,0000	42,53	0,8291	0,0000	47,61	1,0666
Итого:						0,7636911		10,0460			8,2963		

Группа суммации: 6008

№ пл.	№ цех	№ ист.	Тип	Учет	Код в-ва	Выброс (г/с)	F	Лето			Зима		
								См/ПДК	Xm	Um (м/с)	См/ПДК	Xm	Um (м/с)
0	1	4	1	%	0301	0,0007500	1	0,0008	82,65	0,5000	0,0019	52,34	0,5000
0	1	64	1	%	0301	0,0057780	1	0,0154	57,00	0,5000	0,0651	26,31	0,5000
0	1	133	1	%	0301	0,0028600	1	0,0087	46,30	0,5000	0,0087	46,30	0,5000
0	1	137	1	%	0301	0,0246600	1	0,0198	99,67	0,7115	0,0142	125,46	1,0180
0	1	137	1	%	0330	0,0620000	1	0,0249	99,67	0,7115	0,0178	125,46	1,0180
0	1	139	1	%	0301	0,0102600	1	0,0135	77,21	0,7074	0,0106	91,06	0,8719
0	1	139	1	%	0330	0,0260000	1	0,0170	77,21	0,7074	0,0134	91,06	0,8719
0	1	140	1	%	0301	0,0026200	1	0,0080	46,30	0,5000	0,0080	46,30	0,5000
0	2	113	1	%	0301	0,0007500	1	0,0090	31,21	0,5476	0,0065	39,27	0,8795
0	4	32	1	%	0301	0,000000e0	1	0,0000	116,24	1,6994	0,0000	116,24	1,6994
0	4	161	1	%	0301	0,0312040	1	0,0834	57,00	0,5000	0,0866	59,69	0,7895
0	6	171	1	%	0301	0,0007500	1	0,0039	42,75	0,5000	0,0056	34,64	0,5246
0	7	207	1	%	0301	0,0001060	1	0,0006	47,42	0,6933	0,0006	47,23	0,6945
0	7	207	1	%	0330	0,000000e0	1	0,0000	47,42	0,6933	0,0000	47,23	0,6945
0	10	153	1	%	0301	0,0351200	1	0,0152	142,99	1,1589	0,0132	155,21	1,2823
0	10	154	1	%	0301	0,0422000	1	0,0093	187,16	1,1218	0,0086	196,15	1,1823
0	10	155	1	%	0301	0,0055200	1	0,0136	50,19	0,5000	0,0136	50,19	0,5000
0	10	158	1	%	0301	0,0511230	1	0,0290	134,60	1,4500	0,0269	140,83	1,5340
0	10	158	1	%	0330	0,0606600	1	0,0172	134,60	1,4500	0,0160	140,83	1,5340
0	10	250	1	%	0301	0,0330000	1	0,2673	35,84	0,5350	0,1853	47,55	0,9292
0	10	6075	3	%	0301	0,0108330	1	1,2381	11,40	0,5000	1,2381	11,40	0,5000
0	12	148	1	%	0301	0,0160000	1	0,0230	78,80	0,9005	0,0202	85,32	0,9828
0	13	159	1	%	0301	0,0001710	1	0,0015	34,20	0,5000	0,0024	25,94	0,5000
0	13	159	1	%	0330	0,0000260	1	0,0001	34,20	0,5000	0,0002	25,94	0,5000
0	13	6210	3	%	0301	0,0138520	1	0,1866	28,50	0,5000	0,1866	28,50	0,5000
0	13	6210	3	%	0330	0,0013220	1	0,0089	28,50	0,5000	0,0089	28,50	0,5000
0	16	6208	3	%	0301	0,0019370	1	0,0261	28,50	0,5000	0,0261	28,50	0,5000
0	16	6208	3	%	0330	0,0004850	1	0,0033	28,50	0,5000	0,0033	28,50	0,5000
0	16	6209	3	%	0301	0,0009110	1	0,0123	28,50	0,5000	0,0123	28,50	0,5000
0	16	6209	3	%	0330	0,0002250	1	0,0015	28,50	0,5000	0,0015	28,50	0,5000
1	0	1	1	%	0301	0,2300000	1	0,1089	119,70	0,5000	0,0914	144,22	0,9575
Итого:						0,6711230		2,1670			2,0934		

Группа суммации: 6009

№ пл.	№ цех	№ ист.	Тип	Учет	Код в-ва	Выброс (г/с)	F	Лето			Зима		
								См/ПДК	Xm	Um (м/с)	См/ПДК	Xm	Um (м/с)
0	1	4	1	%	0301	0,0007500	1	0,0008	82,65	0,5000	0,0019	52,34	0,5000
0	1	4	1	%	0337	0,0036940	1	0,0002	82,65	0,5000	0,0005	52,34	0,5000
0	1	64	1	%	0301	0,0057780	1	0,0154	57,00	0,5000	0,0651	26,31	0,5000
0	1	64	1	%	0337	0,5834040	1	0,0780	57,00	0,5000	0,3287	26,31	0,5000
0	1	133	1	%	0301	0,0028600	1	0,0087	46,30	0,5000	0,0087	46,30	0,5000
0	1	133	1	%	0337	0,0028600	1	0,0004	46,30	0,5000	0,0004	46,30	0,5000
0	1	137	1	%	0301	0,0246600	1	0,0198	99,67	0,7115	0,0142	125,46	1,0180
0	1	137	1	%	0330	0,0620000	1	0,0249	99,67	0,7115	0,0178	125,46	1,0180
0	1	137	1	%	0337	0,7398000	1	0,0298	99,67	0,7115	0,0213	125,46	1,0180
0	1	138	1	%	0337	0,000000e0	1	0,0000	82,65	0,5000	0,0000	89,42	0,9447
0	1	139	1	%	0301	0,0102600	1	0,0135	77,21	0,7074	0,0106	91,06	0,8719
0	1	139	1	%	0330	0,0260000	1	0,0170	77,21	0,7074	0,0134	91,06	0,8719
0	1	139	1	%	0337	0,7695000	1	0,0505	77,21	0,7074	0,0397	91,06	0,8719
0	1	140	1	%	0301	0,0026200	1	0,0080	46,30	0,5000	0,0080	46,30	0,5000
0	1	140	1	%	0337	0,0026200	1	0,0004	46,30	0,5000	0,0004	46,30	0,5000
0	1	141	1	%	0337	0,000000e0	1	0,0000	82,65	0,5000	0,0000	89,62	0,9476
0	2	113	1	%	0301	0,0007500	1	0,0090	31,21	0,5476	0,0065	39,27	0,8795
0	2	113	1	%	0337	0,0036940	1	0,0022	31,21	0,5476	0,0016	39,27	0,8795
0	4	32	1	%	0301	0,000000e0	1	0,0000	116,24	1,6994	0,0000	116,24	1,6994
0	4	32	1	%	0337	0,0034500	1	0,0002	116,24	1,6994	0,0002	116,24	1,6994
0	4	161	1	%	0301	0,0312040	1	0,0834	57,00	0,5000	0,0866	59,69	0,7895
0	4	161	1	%	0337	0,0040540	1	0,0005	57,00	0,5000	0,0006	59,69	0,7895
0	5	167	1	%	1071	0,0000700	1	0,0094	50,76	0,8095	0,0086	52,78	0,8929
0	6	171	1	%	0301	0,0007500	1	0,0039	42,75	0,5000	0,0056	34,64	0,5246
0	6	171	1	%	0337	0,0036940	1	0,0010	42,75	0,5000	0,0014	34,64	0,5246
0	7	207	1	%	0301	0,0001060	1	0,0006	47,42	0,6933	0,0006	47,23	0,6945
0	7	207	1	%	0330	0,000000e0	1	0,0000	47,42	0,6933	0,0000	47,23	0,6945
0	7	207	1	%	0337	0,0001210	1	0,0000	47,42	0,6933	0,0000	47,23	0,6945
0	10	153	1	%	0301	0,0351200	1	0,0152	142,99	1,1589	0,0132	155,21	1,2823

0	10	153	1	%	0337	0,0351200	1	0,0008	142,99	1,1589	0,0007	155,21	1,2823
0	10	154	1	%	0301	0,0422000	1	0,0093	187,16	1,1218	0,0086	196,15	1,1823
0	10	154	1	%	0337	0,0379800	1	0,0004	187,16	1,1218	0,0004	196,15	1,1823
0	10	155	1	%	0301	0,0055200	1	0,0136	50,19	0,5000	0,0136	50,19	0,5000
0	10	155	1	%	0337	0,0055200	1	0,0007	50,19	0,5000	0,0007	50,19	0,5000
0	10	158	1	%	0301	0,0511230	1	0,0290	134,60	1,4500	0,0269	140,83	1,5340
0	10	158	1	%	0330	0,0606600	1	0,0172	134,60	1,4500	0,0160	140,83	1,5340
0	10	158	1	%	0337	0,2860000	1	0,0081	134,60	1,4500	0,0075	140,83	1,5340
0	10	250	1	%	0301	0,0330000	1	0,2673	35,84	0,5350	0,1853	47,55	0,9292
0	10	250	1	%	0337	0,4560000	1	0,1847	35,84	0,5350	0,1280	47,55	0,9292
0	10	6075	3	%	0301	0,0108330	1	1,2381	11,40	0,5000	1,2381	11,40	0,5000
0	10	6075	3	%	0337	0,0137500	1	0,0786	11,40	0,5000	0,0786	11,40	0,5000
0	12	148	1	%	0301	0,0160000	1	0,0230	78,80	0,9005	0,0202	85,32	0,9828
0	12	148	1	%	0337	0,0470000	1	0,0034	78,80	0,9005	0,0030	85,32	0,9828
0	13	159	1	%	0301	0,0001710	1	0,0015	34,20	0,5000	0,0024	25,94	0,5000
0	13	159	1	%	0330	0,0000260	1	0,0001	34,20	0,5000	0,0002	25,94	0,5000
0	13	159	1	%	0337	0,0007960	1	0,0004	34,20	0,5000	0,0006	25,94	0,5000
0	13	6210	3	%	0301	0,0138520	1	0,1866	28,50	0,5000	0,1866	28,50	0,5000
0	13	6210	3	%	0330	0,0013220	1	0,0089	28,50	0,5000	0,0089	28,50	0,5000
0	13	6210	3	%	0337	0,1129330	1	0,0761	28,50	0,5000	0,0761	28,50	0,5000
0	16	6208	3	%	0301	0,0019370	1	0,0261	28,50	0,5000	0,0261	28,50	0,5000
0	16	6208	3	%	0330	0,0004850	1	0,0033	28,50	0,5000	0,0033	28,50	0,5000
0	16	6208	3	%	0337	0,0385440	1	0,0260	28,50	0,5000	0,0260	28,50	0,5000
0	16	6209	3	%	0301	0,0009110	1	0,0123	28,50	0,5000	0,0123	28,50	0,5000
0	16	6209	3	%	0330	0,0002250	1	0,0015	28,50	0,5000	0,0015	28,50	0,5000
0	16	6209	3	%	0337	0,0133310	1	0,0090	28,50	0,5000	0,0090	28,50	0,5000
1	0	1	1	%	0301	0,2300000	1	0,1089	119,70	0,5000	0,0914	144,22	0,9575
1	0	1	1	%	0337	0,0114000	1	0,0003	119,70	0,5000	0,0002	144,22	0,9575
Итого:						3,8464580		2,7279			2,8274		

Группа суммации: 6012

№ пл.	№ цех	№ ист.	Тип	Учет	Код в-ва	Выброс (г/с)	F	Лето			Зима		
								См/ПДК	Хм	Um (м/с)	См/ПДК	Хм	Um (м/с)
0	5	167	1	%	1071	0,0000700	1	0,0094	50,76	0,8095	0,0086	52,78	0,8929
0	8	6074	3	%	1401	0,0206670	1	0,1989	28,50	0,5000	0,1989	28,50	0,5000
Итого:						0,0207370		0,2083			0,2075		

Группа суммации: 6016

№ пл.	№ цех	№ ист.	Тип	Учет	Код в-ва	Выброс (г/с)	F	Лето			Зима		
								См/ПДК	Хм	Um (м/с)	См/ПДК	Хм	Um (м/с)
0	1	4	1	%	0143	0,0004570	1	0,0128	82,65	0,5000	0,0285	52,34	0,5000
0	2	16	1	%	0143	0,0004570	1	0,0328	62,84	0,6890	0,0248	74,43	0,9897
0	2	113	1	%	0143	0,0002880	1	0,0865	31,21	0,5476	0,0623	39,27	0,8795
0	3	19	1	%	0110	0,0000530	1	0,0075	45,60	0,5000	0,0173	28,72	0,5364
0	3	19	1	%	0143	0,0004570	1	0,0514	45,60	0,5000	0,1196	28,72	0,5364
0	5	69	1	%	0143	0,0004570	1	0,0305	57,00	0,5000	0,0441	47,08	0,5830
0	6	53	1	%	0143	0,0004570	1	0,0598	42,75	0,5000	0,0745	38,02	0,5656
0	6	171	1	%	0143	0,0010000	1	0,1308	42,75	0,5000	0,1870	34,64	0,5246
0	10	81	1	%	0143	0,0004570	1	0,0702	39,90	0,5000	0,0593	45,90	0,7010
0	10	6075	3	%	0143	0,0004810	1	1,3744	11,40	0,5000	1,3744	11,40	0,5000
Итого:						0,0045640		1,8567			1,9918		

Группа суммации: 6017

№ пл.	№ цех	№ ист.	Тип	Учет	Код в-ва	Выброс (г/с)	F	Лето			Зима		
								См/ПДК	Хм	Um (м/с)	См/ПДК	Хм	Um (м/с)
0	1	137	1	%	0330	0,0620000	1	0,0249	99,67	0,7115	0,0178	125,46	1,0180
0	1	139	1	%	0330	0,0260000	1	0,0170	77,21	0,7074	0,0134	91,06	0,8719
0	3	19	1	%	0110	0,0000530	1	0,0075	45,60	0,5000	0,0173	28,72	0,5364
0	7	207	1	%	0330	0,0000000	1	0,0000	47,42	0,6933	0,0000	47,23	0,6945
0	10	158	1	%	0330	0,0606600	1	0,0172	134,60	1,4500	0,0160	140,83	1,5340
0	13	159	1	%	0330	0,0000260	1	0,0001	34,20	0,5000	0,0002	25,94	0,5000
0	13	6210	3	%	0330	0,0013220	1	0,0089	28,50	0,5000	0,0089	28,50	0,5000
0	16	6208	3	%	0330	0,0004850	1	0,0033	28,50	0,5000	0,0033	28,50	0,5000
0	16	6209	3	%	0330	0,0002250	1	0,0015	28,50	0,5000	0,0015	28,50	0,5000
Итого:						0,1507710		0,0804			0,0784		

Группа суммации: 6018

№ пл.	№ цех	№ ист.	Тип	Учет	Код в-ва	Выброс (г/с)	F	Лето			Зима		
								См/ПДК	Xм	Um (м/с)	См/ПДК	Xм	Um (м/с)
0	3	19	1	%	0110	0,0000530	1	0,0075	45,60	0,5000	0,0173	28,72	0,5364
0	10	158	1	%	0228	4,300000e-9	3	0,0000	67,30	1,4500	0,0000	70,42	1,5340
Итого:						0,0000530		0,0075			0,0173		

Группа суммации: 6028

№ пл.	№ цех	№ ист.	Тип	Учет	Код в-ва	Выброс (г/с)	F	Лето			Зима		
								См/ПДК	Xм	Um (м/с)	См/ПДК	Xм	Um (м/с)
0	10	88	1	%	0184	0,0000040	1	0,0045	45,60	0,5000	0,0037	54,13	0,7961
0	10	158	1	%	0184	5,100000e-9	3	0,0000	67,30	1,4500	0,0000	70,42	1,5340
0	10	158	1	%	0325	6,800000e-10	3	0,0000	67,30	1,4500	0,0000	70,42	1,5340
Итого:						0,0000040		0,0045			0,0037		

Группа суммации: 6032

№ пл.	№ цех	№ ист.	Тип	Учет	Код в-ва	Выброс (г/с)	F	Лето			Зима		
								См/ПДК	Xм	Um (м/с)	См/ПДК	Xм	Um (м/с)
0	1	137	1	%	0330	0,0620000	1	0,0249	99,67	0,7115	0,0178	125,46	1,0180
0	1	139	1	%	0330	0,0260000	1	0,0170	77,21	0,7074	0,0134	91,06	0,8719
0	7	207	1	%	0330	0,000000e0	1	0,0000	47,42	0,6933	0,0000	47,23	0,6945
0	10	88	1	%	0184	0,0000040	1	0,0045	45,60	0,5000	0,0037	54,13	0,7961
0	10	158	1	%	0184	5,100000e-9	3	0,0000	67,30	1,4500	0,0000	70,42	1,5340
0	10	158	1	%	0330	0,0606600	1	0,0172	134,60	1,4500	0,0160	140,83	1,5340
0	13	159	1	%	0330	0,0000260	1	0,0001	34,20	0,5000	0,0002	25,94	0,5000
0	13	6210	3	%	0330	0,0013220	1	0,0089	28,50	0,5000	0,0089	28,50	0,5000
0	16	6208	3	%	0330	0,0004850	1	0,0033	28,50	0,5000	0,0033	28,50	0,5000
0	16	6209	3	%	0330	0,0002250	1	0,0015	28,50	0,5000	0,0015	28,50	0,5000
Итого:						0,1507220		0,0775			0,0648		

Группа суммации: 6035

№ пл.	№ цех	№ ист.	Тип	Учет	Код в-ва	Выброс (г/с)	F	Лето			Зима		
								См/ПДК	Xм	Um (м/с)	См/ПДК	Xм	Um (м/с)
0	1	4	1	%	0337	0,0036940	1	0,0002	82,65	0,5000	0,0005	52,34	0,5000
0	1	64	1	%	0337	0,5834040	1	0,0780	57,00	0,5000	0,3287	26,31	0,5000
0	1	133	1	%	0337	0,0028600	1	0,0004	46,30	0,5000	0,0004	46,30	0,5000
0	1	137	1	%	0330	0,0620000	1	0,0249	99,67	0,7115	0,0178	125,46	1,0180
0	1	137	1	%	0337	0,7398000	1	0,0298	99,67	0,7115	0,0213	125,46	1,0180
0	1	138	1	%	0337	0,000000e0	1	0,0000	82,65	0,5000	0,0000	89,42	0,9447
0	1	139	1	%	0330	0,0260000	1	0,0170	77,21	0,7074	0,0134	91,06	0,8719
0	1	139	1	%	0337	0,7695000	1	0,0505	77,21	0,7074	0,0397	91,06	0,8719
0	1	140	1	%	0337	0,0026200	1	0,0004	46,30	0,5000	0,0004	46,30	0,5000
0	1	141	1	%	0337	0,000000e0	1	0,0000	82,65	0,5000	0,0000	89,62	0,9476
0	2	113	1	%	0337	0,0036940	1	0,0022	31,21	0,5476	0,0016	39,27	0,8795
0	4	32	1	%	0337	0,0034500	1	0,0002	116,24	1,6994	0,0002	116,24	1,6994
0	4	161	1	%	0337	0,0040540	1	0,0005	57,00	0,5000	0,0006	59,69	0,7895
0	5	167	1	%	1071	0,0000700	1	0,0094	50,76	0,8095	0,0086	52,78	0,8929
0	6	171	1	%	0337	0,0036940	1	0,0010	42,75	0,5000	0,0014	34,64	0,5246
0	7	207	1	%	0330	0,000000e0	1	0,0000	47,42	0,6933	0,0000	47,23	0,6945
0	7	207	1	%	0337	0,0001210	1	0,0000	47,42	0,6933	0,0000	47,23	0,6945
0	10	153	1	%	0337	0,0351200	1	0,0008	142,99	1,1589	0,0007	155,21	1,2823
0	10	154	1	%	0337	0,0379800	1	0,0004	187,16	1,1218	0,0004	196,15	1,1823
0	10	155	1	%	0337	0,0055200	1	0,0007	50,19	0,5000	0,0007	50,19	0,5000
0	10	158	1	%	0330	0,0606600	1	0,0172	134,60	1,4500	0,0160	140,83	1,5340
0	10	158	1	%	0337	0,2860000	1	0,0081	134,60	1,4500	0,0075	140,83	1,5340
0	10	250	1	%	0337	0,4560000	1	0,1847	35,84	0,5350	0,1280	47,55	0,9292
0	10	6075	3	%	0337	0,0137500	1	0,0786	11,40	0,5000	0,0786	11,40	0,5000
0	12	148	1	%	0337	0,0470000	1	0,0034	78,80	0,9005	0,0030	85,32	0,9828
0	13	159	1	%	0330	0,0000260	1	0,0001	34,20	0,5000	0,0002	25,94	0,5000
0	13	159	1	%	0337	0,0007960	1	0,0004	34,20	0,5000	0,0006	25,94	0,5000

0	13	6210	3	%	0330	0,0013220	1	0,0089	28,50	0,5000	0,0089	28,50	0,5000
0	13	6210	3	%	0337	0,1129330	1	0,0761	28,50	0,5000	0,0761	28,50	0,5000
0	16	6208	3	%	0330	0,0004850	1	0,0033	28,50	0,5000	0,0033	28,50	0,5000
0	16	6208	3	%	0337	0,0385440	1	0,0260	28,50	0,5000	0,0260	28,50	0,5000
0	16	6209	3	%	0330	0,0002250	1	0,0015	28,50	0,5000	0,0015	28,50	0,5000
0	16	6209	3	%	0337	0,0133310	1	0,0090	28,50	0,5000	0,0090	28,50	0,5000
1	0	1	1	%	0337	0,0114000	1	0,0003	119,70	0,5000	0,0002	144,22	0,9575
Итого:						3,3260530		0,6339			0,7950		

Группа суммации: 6036

№ пл.	№ цех	№ ист.	Тип	Учет	Код в-ва	Выброс (г/с)	F	Лето			Зима		
								См/ПДК	Хм	Um (м/с)	См/ПДК	Хм	Um (м/с)
0	1	137	1	%	0330	0,0620000	1	0,0249	99,67	0,7115	0,0178	125,46	1,0180
0	1	139	1	%	0330	0,0260000	1	0,0170	77,21	0,7074	0,0134	91,06	0,8719
0	5	167	1	%	1071	0,0000700	1	0,0094	50,76	0,8095	0,0086	52,78	0,8929
0	7	207	1	%	0330	0,000000e0	1	0,0000	47,42	0,6933	0,0000	47,23	0,6945
0	10	158	1	%	0330	0,0606600	1	0,0172	134,60	1,4500	0,0160	140,83	1,5340
0	13	159	1	%	0330	0,0000260	1	0,0001	34,20	0,5000	0,0002	25,94	0,5000
0	13	6210	3	%	0330	0,0013220	1	0,0089	28,50	0,5000	0,0089	28,50	0,5000
0	16	6208	3	%	0330	0,0004850	1	0,0033	28,50	0,5000	0,0033	28,50	0,5000
0	16	6209	3	%	0330	0,0002250	1	0,0015	28,50	0,5000	0,0015	28,50	0,5000
Итого:						0,1507880		0,0824			0,0696		

Группа суммации: 6037

№ пл.	№ цех	№ ист.	Тип	Учет	Код в-ва	Выброс (г/с)	F	Лето			Зима		
								См/ПДК	Хм	Um (м/с)	См/ПДК	Хм	Um (м/с)
0	1	4	1	%	0342	0,0002580	1	0,0036	82,65	0,5000	0,0080	52,34	0,5000
0	1	137	1	%	0330	0,0620000	1	0,0249	99,67	0,7115	0,0178	125,46	1,0180
0	1	139	1	%	0330	0,0260000	1	0,0170	77,21	0,7074	0,0134	91,06	0,8719
0	2	16	1	%	0342	0,0007640	1	0,0275	62,84	0,6890	0,0207	74,43	0,9897
0	2	113	1	%	0342	0,0002580	1	0,0387	31,21	0,5476	0,0279	39,27	0,8795
0	3	19	1	%	0342	0,0008330	1	0,0469	45,60	0,5000	0,1090	28,72	0,5364
0	5	69	1	%	0342	0,0001110	1	0,0037	57,00	0,5000	0,0054	47,08	0,5830
0	6	53	1	%	0342	0,0001110	1	0,0073	42,75	0,5000	0,0090	38,02	0,5656
0	6	171	1	%	0342	0,0003080	1	0,0201	42,75	0,5000	0,0288	34,64	0,5246
0	7	207	1	%	0330	0,000000e0	1	0,0000	47,42	0,6933	0,0000	47,23	0,6945
0	10	81	1	%	0342	0,0001110	1	0,0085	39,90	0,5000	0,0072	45,90	0,7010
0	10	158	1	%	0330	0,0606600	1	0,0172	134,60	1,4500	0,0160	140,83	1,5340
0	10	6075	3	%	0342	0,0002580	1	0,3686	11,40	0,5000	0,3686	11,40	0,5000
0	13	159	1	%	0330	0,0000260	1	0,0001	34,20	0,5000	0,0002	25,94	0,5000
0	13	6210	3	%	0330	0,0013220	1	0,0089	28,50	0,5000	0,0089	28,50	0,5000
0	16	6208	3	%	0330	0,0004850	1	0,0033	28,50	0,5000	0,0033	28,50	0,5000
0	16	6209	3	%	0330	0,0002250	1	0,0015	28,50	0,5000	0,0015	28,50	0,5000
Итого:						0,1537300		0,5979			0,6457		

Группа суммации: 6039

№ пл.	№ цех	№ ист.	Тип	Учет	Код в-ва	Выброс (г/с)	F	Лето			Зима		
								См/ПДК	Хм	Um (м/с)	См/ПДК	Хм	Um (м/с)
0	1	1	1	%	0322	0,000000e0	1	0,0000	92,63	0,5078	0,0000	129,98	0,9852
0	1	6	1	%	0302	0,0000260	1	0,0000	91,20	0,5000	0,0000	63,17	0,6465
0	1	7	1	%	0322	0,000000e0	1	0,0000	91,20	0,5000	0,0000	95,64	0,7924
0	1	93	1	%	0316	0,000000e0	1	0,0000	91,88	0,5038	0,0000	135,19	1,0563
0	1	94	1	%	0322	0,0004020	1	0,0003	91,20	0,5000	0,0002	129,96	0,9955
0	1	96	1	%	0316	0,000000e0	1	0,0000	91,88	0,5038	0,0000	135,19	1,0563
0	1	97	1	%	0322	0,0004400	1	0,0003	91,20	0,5000	0,0002	128,04	0,9817
0	1	99	1	%	0316	0,000000e0	1	0,0000	91,20	0,5000	0,0000	128,14	1,0197
0	1	100	1	%	0322	0,0004410	1	0,0003	94,85	0,5200	0,0002	132,19	0,9974
0	1	102	1	%	0316	0,000000e0	1	0,0000	106,70	0,5850	0,0000	147,26	1,1036
0	1	106	1	%	0322	0,000000e0	1	0,0000	91,20	0,5000	0,0000	53,36	0,5000
0	1	132	1	%	0322	0,0005700	1	0,0004	117,64	0,8256	0,0002	148,31	1,3306
0	1	188	1	%	0322	0,0005870	1	0,0012	59,85	0,5000	0,0007	86,83	1,0548
0	1	189	1	%	0322	0,0005900	1	0,0012	59,85	0,5000	0,0007	86,83	1,0548
0	2	9	1	%	0322	0,0059170	1	0,0043	93,66	0,5135	0,0021	150,65	1,2389
0	2	10	1	%	0322	0,0054480	1	0,0041	91,29	0,5005	0,0020	148,02	1,2225
0	2	11	1	%	0322	0,0063220	1	0,0038	106,70	0,5850	0,0020	160,07	1,2655

0	2	12	1	%	0322	0,0062470	1	0,0039	104,33	0,5720	0,0020	158,12	1,2576
0	2	13	1	%	0322	0,0049360	1	0,0016	143,46	0,6292	0,0009	208,49	1,2933
0	3	23	1	%	0322	0,000000e0	1	0,0000	62,24	0,5460	0,0000	81,56	0,9424
0	3	25	1	%	0316	0,0034150	1	0,0033	128,71	1,1291	0,0028	137,22	1,3138
0	3	26	1	%	0322	0,0002140	1	0,0004	66,69	0,5850	0,0003	85,83	0,9783
0	3	27	1	%	0302	0,0000260	1	0,0000	77,06	0,6760	0,0000	93,82	1,0221
0	3	27	1	%	0316	0,000000e0	1	0,0000	77,06	0,6760	0,0000	93,82	1,0221
0	3	27	1	%	0322	0,0001320	1	0,0002	77,06	0,6760	0,0001	93,82	1,0221
0	4	115	1	%	0322	0,000000e0	1	0,0000	51,30	0,5000	0,0000	32,51	0,5000
0	9	59	1	%	0322	0,0001010	1	0,0004	53,35	0,7800	0,0003	62,33	1,0910
0	9	86	1	%	0322	0,0008380	1	0,0031	45,60	0,5000	0,0132	21,10	0,5000
0	12	144	1	%	0316	0,0322200	1	0,0053	271,39	1,0821	0,0033	356,73	1,8780
0	12	305	1	%	0316	0,000000e0	1	0,0000	80,29	0,7043	0,0000	98,59	1,0819
0	12	306	1	%	0316	0,000000e0	1	0,0000	81,23	0,7125	0,0000	99,32	1,0861
0	14	190	1	%	0322	0,000000e0	1	0,0000	85,07	0,8291	0,0000	95,23	1,0666
Итого:						0,0688720		0,0340			0,0313		

Группа суммации: 6040

№ пл.	№ цех	№ ист.	Тип	Учет	Код в-ва	Выброс (г/с)	F	Лето			Зима		
								См/ПДК	Xm	Um (м/с)	См/ПДК	Xm	Um (м/с)
0	1	4	1	%	0337	0,0036940	1	0,0002	82,65	0,5000	0,0005	52,34	0,5000
0	1	4	1	%	2908	0,0002640	1	0,0002	82,65	0,5000	0,0005	52,34	0,5000
0	1	64	1	%	0337	0,5834040	1	0,0780	57,00	0,5000	0,3287	26,31	0,5000
0	1	133	1	%	0337	0,0028600	1	0,0004	46,30	0,5000	0,0004	46,30	0,5000
0	1	137	1	%	0337	0,7398000	1	0,0298	99,67	0,7115	0,0213	125,46	1,0180
0	1	138	1	%	0337	0,000000e0	1	0,0000	82,65	0,5000	0,0000	89,42	0,9447
0	1	139	1	%	0337	0,7695000	1	0,0505	77,21	0,7074	0,0397	91,06	0,8719
0	1	140	1	%	0337	0,0026200	1	0,0004	46,30	0,5000	0,0004	46,30	0,5000
0	1	141	1	%	0337	0,000000e0	1	0,0000	82,65	0,5000	0,0000	89,62	0,9476
0	2	14	1	%	2908	0,1082300	2,5	0,1947	76,30	1,1273	0,1572	84,06	1,4041
0	2	16	1	%	2908	0,0000160	1	0,0000	62,84	0,6890	0,0000	74,43	0,9897
0	2	17	1	%	2908	0,0015720	2,5	0,1571	11,20	0,6048	0,1306	12,62	0,7871
0	2	113	1	%	0337	0,0036940	1	0,0022	31,21	0,5476	0,0016	39,27	0,8795
0	2	113	1	%	2908	0,0002640	3	0,0079	15,61	0,5476	0,0057	19,64	0,8795
0	2	225	1	%	2908	0,0143390	2	0,0639	42,75	0,5000	0,0468	55,04	0,9144
0	2	304	1	%	2908	0,0004970	2,5	0,1185	6,46	0,5000	0,0935	7,89	0,6807
0	3	19	1	%	2908	0,0000790	1	0,0003	45,60	0,5000	0,0007	28,72	0,5364
0	4	29	1	%	2908	0,0056500	2,5	0,0530	28,50	0,5000	0,0580	28,85	0,7653
0	4	32	1	%	0337	0,0034500	1	0,0002	116,24	1,6994	0,0002	116,24	1,6994
0	4	32	1	%	2908	0,0309190	3	0,0964	58,12	1,6994	0,0964	58,12	1,6994
0	4	33	1	%	2908	0,0182280	2,5	0,1015	35,63	0,5000	0,0860	41,54	0,7806
0	4	35	1	%	2908	0,0069070	2,5	0,0590	30,72	0,5390	0,0419	39,13	0,8850
0	4	36	1	%	2908	0,0181860	2,5	0,1013	35,63	0,5000	0,0992	38,75	0,8249
0	4	37	1	%	2908	0,0118820	2,5	0,0662	35,63	0,5000	0,0625	39,35	0,8045
0	4	40	1	%	2908	0,0024630	2,5	0,2311	11,97	0,6720	0,1996	13,01	0,8141
0	4	65	1	%	2908	0,0083240	2,5	0,0464	35,63	0,5000	0,0470	37,71	0,7799
0	4	161	1	%	0337	0,0040540	1	0,0005	57,00	0,5000	0,0006	59,69	0,7895
0	4	161	1	%	2908	0,0135890	3	0,0908	28,50	0,5000	0,0943	29,85	0,7895
0	4	191	1	%	2908	0,0014360	2,5	0,2031	8,91	0,5000	0,2077	9,23	0,7103
0	4	205	1	%	2908	0,0001020	3	0,0007	28,50	0,5000	0,0021	15,37	0,5000
0	5	41	1	%	2908	0,0053990	2,5	0,6970	9,26	0,5000	0,5443	11,28	0,7736
0	5	42	1	%	2908	0,0051580	2,5	0,4620	12,62	0,7379	0,4120	13,35	0,8446
0	5	43	1	%	2908	0,0073720	2,5	0,5850	13,64	0,7976	0,5213	14,38	0,9068
0	5	67	1	%	2908	0,0032280	2,5	0,3448	11,23	0,6567	0,2838	12,63	0,8534
0	5	68	1	%	2908	0,0031810	2,5	0,3935	10,15	0,5937	0,3121	11,84	0,8274
0	6	171	1	%	0337	0,0036940	1	0,0010	42,75	0,5000	0,0014	34,64	0,5246
0	6	171	1	%	2908	0,0002640	1	0,0012	42,75	0,5000	0,0016	34,64	0,5246
0	6	206	1	%	2908	0,0097690	2,5	0,2819	27,12	1,9032	0,2819	27,12	1,9032
0	7	56	1	%	2908	0,0027640	2,5	0,0804	18,78	0,5859	0,0726	19,91	0,6737
0	7	207	1	%	0337	0,0001210	1	0,0000	47,42	0,6933	0,0000	47,23	0,6945
0	8	6071	3	%	2908	0,0017500	3	0,5000	5,70	0,5000	0,5000	5,70	0,5000
0	8	6072	3	%	2908	0,0007290	3	0,2083	5,70	0,5000	0,2083	5,70	0,5000
0	9	82	1	%	2908	0,0000170	2	0,0015	14,71	0,8599	0,0015	14,71	0,8599
0	10	80	1	%	2908	0,0029400	2,5	0,0735	24,90	1,1648	0,0735	24,90	1,1648
0	10	153	1	%	0337	0,0351200	1	0,0008	142,99	1,1589	0,0007	155,21	1,2823
0	10	154	1	%	0337	0,0379800	1	0,0004	187,16	1,1218	0,0004	196,15	1,1823
0	10	155	1	%	0337	0,0055200	1	0,0007	50,19	0,5000	0,0007	50,19	0,5000
0	10	158	1	%	0337	0,2860000	1	0,0081	134,60	1,4500	0,0075	140,83	1,5340
0	10	250	1	%	0337	0,4560000	1	0,1847	35,84	0,5350	0,1280	47,55	0,9292
0	10	6075	3	%	0337	0,0137500	1	0,0786	11,40	0,5000	0,0786	11,40	0,5000

0	10	6075	3	%	2908	0,0002780	1	0,0265	11,40	0,5000	0,0265	11,40	0,5000
0	12	148	1	%	0337	0,0470000	1	0,0034	78,80	0,9005	0,0030	85,32	0,9828
0	13	159	1	%	0337	0,0007960	1	0,0004	34,20	0,5000	0,0006	25,94	0,5000
0	13	6210	3	%	0337	0,1129330	1	0,0761	28,50	0,5000	0,0761	28,50	0,5000
0	16	6208	3	%	0337	0,0385440	1	0,0260	28,50	0,5000	0,0260	28,50	0,5000
0	16	6209	3	%	0337	0,0133310	1	0,0090	28,50	0,5000	0,0090	28,50	0,5000
1	0	1	1	%	0337	0,0114000	1	0,0003	119,70	0,5000	0,0002	144,22	0,9575
Итого:						3,4610610		5,7991			5,3942		

Вещества, расчет для которых не целесообразен
Критерий целесообразности расчета ЕЗ=0,01

Код	Наименование	Сумма См/ПДК
0110	диВанадий пентоксид (пыль) (Ванадия пятиокись)	0,0074531
0140	Медь и ее соединения (в пересчете на медь)	0,0000028
0168	Олово и его соединения (в пересчете на олово)	0,0000844
0183	Ртуть и ее соединения (в пересчете на ртуть)	0,0000590
0184	Свинец и его неорганические соединения (в пересчете на свинец)	0,0045022
0206	Цинк динитрат (цинк нитрат) (в пересчете на цинк)	0,0008471
0228	Хрома трехвалентные соединения (в пересчете на хром)	0,0000002
0302	Азотная кислота	0,0000431
0308	Ортоборная кислота (борная кислота)	0,0017048
0316	Гидрохлорид (водород хлорид, соляная кислота)	0,0085233
0325	Мышьяк, неорганические соединения (в пересчете на мышьяк)	3,613189e-8
0348	Ортофосфорная кислота	0,0001006
0401	Углеводороды предельные алифатического ряда C1-C10	0,0005935
1061	Этанол (этиловый спирт)	0,0058685
1071	Фенол (гидроксibenзол)	0,0094045
6018	Аэрозоли пятиокиси ванадия и трехокиси хрома	0,0074533
6028	Мышьяк, свинец	0,0045022

**Результаты расчета по веществам
(расчетные точки)**

Типы точек
0 - расчетная точка пользователя
1 - точка на границе охранной зоны
2 - точка на границе производственной зоны
3 - точка на границе СЗЗ
4 - на границе жилой зоны
5 - на границе застройки

№	Коорд Х(м)	Коорд У(м)	Высота (м)	Концентр. (д. ПДК)	Напр. ветра	Скор. ветра	Фон (д. ПДК)	Фон до искл.	Тип точки

Вещество: 0023 Суммарное содерж. твердых (16 веществ)

6	81	313	2	0,54	129	0,74	0,041	0,203	3
4	-55	68	2	0,46	63	0,50	0,041	0,203	3
5	-77	208	2	0,41	96	0,50	0,062	0,203	3
26	-101	79	2	0,41	70	0,50	0,064	0,203	4
19	-58	262	2	0,41	106	0,50	0,067	0,203	4
7	12	443	2	0,38	141	0,50	0,085	0,203	3
18	-59	373	2	0,38	124	0,50	0,088	0,203	4
28	19	-74	2	0,37	26	0,50	0,089	0,203	4
3	63	-91	2	0,36	17	0,50	0,097	0,203	3
25	-195	94	2	0,35	76	1,34	0,105	0,203	4
21	-173	261	2	0,35	102	0,50	0,105	0,203	4
8	104	559	2	0,35	164	0,50	0,107	0,203	3
17	-59	466	2	0,34	135	0,50	0,109	0,203	4
27	-132	-58	2	0,34	48	1,81	0,110	0,203	4
9	296	575	2	0,33	195	0,50	0,116	0,203	3
30	57	-169	2	0,33	18	0,50	0,121	0,203	4
20	-186	369	2	0,33	115	0,50	0,121	0,203	4
29	-73	-146	2	0,32	36	0,50	0,124	0,203	4
10	474	512	2	0,32	222	0,50	0,128	0,203	3
2	184	-240	2	0,31	3	0,50	0,134	0,203	3
13	796	77	2	0,30	281	6,00	0,137	0,203	3
1	360	-262	2	0,30	344	0,50	0,139	0,203	3
35	174	-272	2	0,30	4	0,50	0,140	0,203	0
11	652	428	2	0,29	240	0,50	0,143	0,203	3
15	548	-210	2	0,29	322	2,44	0,143	0,203	3
14	704	-95	2	0,29	302	2,44	0,146	0,203	3
12	769	270	2	0,29	260	0,50	0,146	0,203	3
23	-134	-253	22,5	0,28	36	0,50	0,150	0,203	4
23	-134	-253	15	0,28	36	0,50	0,150	0,203	4
23	-134	-253	7,5	0,28	36	0,50	0,150	0,203	4
23	-134	-253	2	0,28	36	0,50	0,150	0,203	4
34	351	-336	2	0,28	347	0,50	0,151	0,203	4
22	-91	-291	22,5	0,28	30	0,50	0,152	0,203	4
22	-91	-291	15	0,28	30	0,50	0,152	0,203	4
22	-91	-291	7,5	0,28	30	0,50	0,152	0,203	4
22	-91	-291	2	0,28	30	0,50	0,152	0,203	4
32	-91	-326	22,5	0,27	29	0,50	0,156	0,203	4
32	-91	-326	15	0,27	29	0,50	0,156	0,203	4
32	-91	-326	7,5	0,27	29	0,50	0,156	0,203	4
32	-91	-326	2	0,27	29	0,50	0,156	0,203	4
16	24	-395	7,5	0,27	17	0,50	0,159	0,203	4
16	24	-395	2	0,27	17	0,50	0,159	0,203	4
31	-136	-342	22,5	0,27	32	0,50	0,160	0,203	4
31	-136	-342	15	0,27	32	0,50	0,160	0,203	4

31	-136	-342	7,5	0,27	32	0,50	0,160	0,203	4
31	-136	-342	2	0,27	32	0,50	0,160	0,203	4
33	-65	-382	2	0,27	25	0,50	0,161	0,203	4
24	421	-419	2	0,27	343	0,50	0,162	0,203	4

Вещество: 0123 Железо (II)оксид (в пересчете на железо)

6	81	313	2	0,11	134	6,00	0,000	0,000	3
3	63	-91	2	0,08	39	6,00	0,000	0,000	3
19	-58	262	2	0,08	109	0,71	0,000	0,000	4
4	-55	68	2	0,07	76	6,00	0,000	0,000	3
28	19	-74	2	0,07	47	6,00	0,000	0,000	4
5	-77	208	2	0,07	101	6,00	0,000	0,000	3
26	-101	79	2	0,06	80	6,00	0,000	0,000	4
30	57	-169	2	0,06	32	6,00	0,000	0,000	4
18	-59	373	2	0,05	129	0,71	0,000	0,000	4
7	12	443	2	0,05	141	6,00	0,000	0,000	3
2	184	-240	2	0,05	10	6,00	0,000	0,000	3
1	360	-262	2	0,05	346	6,00	0,000	0,000	3
21	-173	261	2	0,05	103	0,71	0,000	0,000	4
35	174	-272	2	0,05	11	6,00	0,000	0,000	0
9	296	575	2	0,05	186	6,00	0,000	0,000	3
8	104	559	2	0,05	160	6,00	0,000	0,000	3
10	474	512	2	0,04	211	6,00	0,000	0,000	3
27	-132	-58	2	0,04	62	6,00	0,000	0,000	4
29	-73	-146	2	0,04	48	6,00	0,000	0,000	4
25	-195	94	2	0,04	84	6,00	0,000	0,000	4
17	-59	466	2	0,04	138	0,71	0,000	0,000	4
15	548	-210	2	0,04	320	6,00	0,000	0,000	3
20	-186	369	2	0,04	117	0,71	0,000	0,000	4
34	351	-336	2	0,04	349	6,00	0,000	0,000	4
14	704	-95	2	0,04	298	6,00	0,000	0,000	3
11	652	428	2	0,04	235	6,00	0,000	0,000	3
13	796	77	2	0,03	277	6,00	0,000	0,000	3
12	769	270	2	0,03	256	6,00	0,000	0,000	3
23	-134	-253	22,5	0,03	43	0,71	0,000	0,000	4
23	-134	-253	15	0,03	43	0,71	0,000	0,000	4
23	-134	-253	7,5	0,03	43	0,71	0,000	0,000	4
23	-134	-253	2	0,03	43	0,71	0,000	0,000	4
22	-91	-291	22,5	0,03	37	0,71	0,000	0,000	4
22	-91	-291	15	0,03	37	0,71	0,000	0,000	4
22	-91	-291	7,5	0,03	37	0,71	0,000	0,000	4
22	-91	-291	2	0,03	37	0,71	0,000	0,000	4
32	-91	-326	22,5	0,03	35	0,71	0,000	0,000	4
32	-91	-326	15	0,03	35	0,71	0,000	0,000	4
32	-91	-326	7,5	0,03	35	0,71	0,000	0,000	4
32	-91	-326	2	0,03	35	0,71	0,000	0,000	4
24	421	-419	2	0,03	344	6,00	0,000	0,000	4
16	24	-395	7,5	0,03	22	0,71	0,000	0,000	4
16	24	-395	2	0,03	22	0,71	0,000	0,000	4
33	-65	-382	2	0,03	30	0,71	0,000	0,000	4
31	-136	-342	22,5	0,02	37	0,71	0,000	0,000	4
31	-136	-342	15	0,02	37	0,71	0,000	0,000	4
31	-136	-342	7,5	0,02	37	0,71	0,000	0,000	4
31	-136	-342	2	0,02	37	0,71	0,000	0,000	4

Вещество: 0143 Марганец и его соединения (в пересчете на марганца (IV) оксид)

19	-58	262	2	0,16	108	0,72	0,000	0,000	4
6	81	313	2	0,14	198	0,50	0,000	0,000	3
5	-77	208	2	0,13	87	0,50	0,000	0,000	3
18	-59	373	2	0,10	138	0,72	0,000	0,000	4
21	-173	261	2	0,08	101	0,72	0,000	0,000	4
7	12	443	2	0,07	163	0,72	0,000	0,000	3
20	-186	369	2	0,07	119	1,03	0,000	0,000	4
4	-55	68	2	0,07	36	0,72	0,000	0,000	3
26	-101	79	2	0,07	60	0,50	0,000	0,000	4
17	-59	466	2	0,06	148	0,72	0,000	0,000	4
3	63	-91	2	0,06	29	0,50	0,000	0,000	3
28	19	-74	2	0,06	44	0,72	0,000	0,000	4
25	-195	94	2	0,06	72	0,72	0,000	0,000	4
30	57	-169	2	0,05	23	0,50	0,000	0,000	4
27	-132	-58	2	0,05	53	0,50	0,000	0,000	4
8	104	559	2	0,04	172	0,50	0,000	0,000	3
29	-73	-146	2	0,04	41	0,72	0,000	0,000	4
2	184	-240	2	0,04	3	0,72	0,000	0,000	3
9	296	575	2	0,04	194	0,72	0,000	0,000	3
14	704	-95	2	0,04	300	0,72	0,000	0,000	3
13	796	77	2	0,04	277	1,03	0,000	0,000	3
1	360	-262	2	0,04	342	0,72	0,000	0,000	3
15	548	-210	2	0,04	320	0,72	0,000	0,000	3
35	174	-272	2	0,04	4	0,72	0,000	0,000	0
10	474	512	2	0,04	218	0,72	0,000	0,000	3
12	769	270	2	0,04	255	0,72	0,000	0,000	3
11	652	428	2	0,03	236	0,72	0,000	0,000	3
34	351	-336	2	0,03	345	0,72	0,000	0,000	4
23	-134	-253	22,5	0,03	38	0,72	0,000	0,000	4
23	-134	-253	15	0,03	38	0,72	0,000	0,000	4
23	-134	-253	7,5	0,03	38	0,72	0,000	0,000	4
23	-134	-253	2	0,03	38	0,72	0,000	0,000	4
22	-91	-291	22,5	0,03	32	0,72	0,000	0,000	4
22	-91	-291	15	0,03	32	0,72	0,000	0,000	4
22	-91	-291	7,5	0,03	32	0,72	0,000	0,000	4
22	-91	-291	2	0,03	32	0,72	0,000	0,000	4
32	-91	-326	22,5	0,03	31	0,72	0,000	0,000	4
32	-91	-326	15	0,03	31	0,72	0,000	0,000	4
32	-91	-326	7,5	0,03	31	0,72	0,000	0,000	4
32	-91	-326	2	0,03	31	0,72	0,000	0,000	4
16	24	-395	7,5	0,03	18	0,72	0,000	0,000	4
16	24	-395	2	0,03	18	0,72	0,000	0,000	4
24	421	-419	2	0,03	341	0,72	0,000	0,000	4
31	-136	-342	22,5	0,03	33	0,72	0,000	0,000	4
31	-136	-342	15	0,03	33	0,72	0,000	0,000	4
31	-136	-342	7,5	0,03	33	0,72	0,000	0,000	4
31	-136	-342	2	0,03	33	0,72	0,000	0,000	4
33	-65	-382	2	0,03	26	0,72	0,000	0,000	4

Вещество: 0146 Медь (II) оксид

6	81	313	2	0,12	196	0,53	0,000	0,000	3
19	-58	262	2	0,10	110	0,75	0,000	0,000	4
5	-77	208	2	0,09	85	0,75	0,000	0,000	3
18	-59	373	2	0,06	143	0,75	0,000	0,000	4
4	-55	68	2	0,06	36	0,75	0,000	0,000	3
26	-101	79	2	0,05	48	0,75	0,000	0,000	4

21	-173	261	2	0,05	101	1,06	0,000	0,000	4
7	12	443	2	0,05	169	0,75	0,000	0,000	3
20	-186	369	2	0,04	121	1,06	0,000	0,000	4
17	-59	466	2	0,04	155	1,06	0,000	0,000	4
25	-195	94	2	0,03	64	1,06	0,000	0,000	4
28	19	-74	2	0,03	7	1,06	0,000	0,000	4
3	63	-91	2	0,03	359	1,06	0,000	0,000	3
27	-132	-58	2	0,03	34	1,06	0,000	0,000	4
8	104	559	2	0,02	188	1,06	0,000	0,000	3
29	-73	-146	2	0,02	19	1,50	0,000	0,000	4
30	57	-169	2	0,02	0	1,50	0,000	0,000	4
9	296	575	2	0,02	214	2,12	0,000	0,000	3
2	184	-240	2	0,01	344	3,00	0,000	0,000	3
14	704	-95	2	0,01	299	1,50	0,000	0,000	3
35	174	-272	2	0,01	346	4,24	0,000	0,000	0
23	-134	-253	22,5	0,01	22	4,24	0,000	0,000	4
23	-134	-253	15	0,01	22	4,24	0,000	0,000	4
23	-134	-253	7,5	0,01	22	4,24	0,000	0,000	4
23	-134	-253	2	0,01	22	4,24	0,000	0,000	4
10	474	512	2	0,01	235	4,24	0,000	0,000	3
22	-91	-291	22,5	0,01	16	4,24	0,000	0,000	4
22	-91	-291	15	0,01	16	4,24	0,000	0,000	4
22	-91	-291	7,5	0,01	16	4,24	0,000	0,000	4
22	-91	-291	2	0,01	16	4,24	0,000	0,000	4
13	796	77	2	0,01	277	1,50	0,000	0,000	3
15	548	-210	2	0,01	322	0,75	0,000	0,000	3
32	-91	-326	22,5	0,01	15	4,24	0,000	0,000	4
32	-91	-326	15	0,01	15	4,24	0,000	0,000	4
32	-91	-326	7,5	0,01	15	4,24	0,000	0,000	4
32	-91	-326	2	0,01	15	4,24	0,000	0,000	4
1	360	-262	2	0,01	328	4,24	0,000	0,000	3
31	-136	-342	22,5	0,01	19	4,24	0,000	0,000	4
31	-136	-342	15	0,01	19	4,24	0,000	0,000	4
31	-136	-342	7,5	0,01	19	4,24	0,000	0,000	4
31	-136	-342	2	0,01	19	4,24	0,000	0,000	4
33	-65	-382	2	0,01	11	6,00	0,000	0,000	4
16	24	-395	7,5	0,01	3	6,00	0,000	0,000	4
16	24	-395	2	0,01	3	6,00	0,000	0,000	4
34	351	-336	2	0,01	332	6,00	0,000	0,000	4
11	652	428	2	0,01	251	6,00	0,000	0,000	3
12	769	270	2	0,01	257	0,75	0,000	0,000	3
24	421	-419	2	8,6e-3	330	6,00	0,000	0,000	4

Вещество: 0150 Натрий гидроксид (натр едкий, сода каустическая)

4	-55	68	2	0,09	65	0,74	0,000	0,000	3
6	81	313	2	0,08	172	0,74	0,000	0,000	3
5	-77	208	2	0,07	110	0,74	0,000	0,000	3
19	-58	262	2	0,07	126	0,74	0,000	0,000	4
26	-101	79	2	0,07	73	1,05	0,000	0,000	4
28	19	-74	2	0,06	20	1,05	0,000	0,000	4
3	63	-91	2	0,05	9	1,05	0,000	0,000	3
18	-59	373	2	0,04	145	1,05	0,000	0,000	4
25	-195	94	2	0,04	81	1,05	0,000	0,000	4
27	-132	-58	2	0,04	49	1,49	0,000	0,000	4
21	-173	261	2	0,04	113	1,05	0,000	0,000	4
7	12	443	2	0,04	163	1,05	0,000	0,000	3
30	57	-169	2	0,04	8	1,05	0,000	0,000	4
29	-73	-146	2	0,03	31	1,49	0,000	0,000	4

17	-59	466	2	0,03	153	1,49	0,000	0,000	4
20	-186	369	2	0,03	128	1,49	0,000	0,000	4
2	184	-240	2	0,02	348	1,49	0,000	0,000	3
8	104	559	2	0,02	180	2,11	0,000	0,000	3
35	174	-272	2	0,02	350	2,11	0,000	0,000	0
23	-134	-253	22,5	0,02	31	4,23	0,000	0,000	4
23	-134	-253	15	0,02	31	4,23	0,000	0,000	4
23	-134	-253	7,5	0,02	31	4,23	0,000	0,000	4
23	-134	-253	2	0,02	31	4,23	0,000	0,000	4
9	296	575	2	0,02	204	4,23	0,000	0,000	3
22	-91	-291	22,5	0,02	24	4,23	0,000	0,000	4
22	-91	-291	15	0,02	24	4,23	0,000	0,000	4
22	-91	-291	7,5	0,02	24	4,23	0,000	0,000	4
22	-91	-291	2	0,02	24	4,23	0,000	0,000	4
10	474	512	2	0,02	225	6,00	0,000	0,000	3
1	360	-262	2	0,02	328	2,99	0,000	0,000	3
32	-91	-326	22,5	0,02	22	4,23	0,000	0,000	4
32	-91	-326	15	0,02	22	4,23	0,000	0,000	4
32	-91	-326	7,5	0,02	22	4,23	0,000	0,000	4
32	-91	-326	2	0,02	22	4,23	0,000	0,000	4
31	-136	-342	22,5	0,02	26	6,00	0,000	0,000	4
31	-136	-342	15	0,02	26	6,00	0,000	0,000	4
31	-136	-342	7,5	0,02	26	6,00	0,000	0,000	4
31	-136	-342	2	0,02	26	6,00	0,000	0,000	4
33	-65	-382	2	0,02	18	6,00	0,000	0,000	4
16	24	-395	7,5	0,02	8	6,00	0,000	0,000	4
16	24	-395	2	0,02	8	6,00	0,000	0,000	4
34	351	-336	2	0,02	333	6,00	0,000	0,000	4
15	548	-210	2	0,02	309	6,00	0,000	0,000	3
11	652	428	2	0,01	243	6,00	0,000	0,000	3
14	704	-95	2	0,01	292	6,00	0,000	0,000	3
24	421	-419	2	0,01	331	6,00	0,000	0,000	4
12	769	270	2	0,01	259	6,00	0,000	0,000	3
13	796	77	2	0,01	275	6,00	0,000	0,000	3

Вещество: 0155 диНатрий карбонат (сода кальцинированная)

4	-55	68	2	0,75	68	0,79	0,000	0,000	3
26	-101	79	2	0,58	77	0,79	0,000	0,000	4
5	-77	208	2	0,58	117	0,79	0,000	0,000	3
6	81	313	2	0,55	177	0,79	0,000	0,000	3
19	-58	262	2	0,51	133	0,79	0,000	0,000	4
28	19	-74	2	0,48	17	0,79	0,000	0,000	4
3	63	-91	2	0,45	5	0,79	0,000	0,000	3
25	-195	94	2	0,35	85	1,11	0,000	0,000	4
27	-132	-58	2	0,33	50	1,11	0,000	0,000	4
21	-173	261	2	0,32	118	1,11	0,000	0,000	4
18	-59	373	2	0,31	149	0,79	0,000	0,000	4
30	57	-169	2	0,29	5	1,11	0,000	0,000	4
29	-73	-146	2	0,28	30	1,11	0,000	0,000	4
7	12	443	2	0,26	166	1,11	0,000	0,000	3
20	-186	369	2	0,23	131	1,56	0,000	0,000	4
17	-59	466	2	0,21	156	1,11	0,000	0,000	4
2	184	-240	2	0,20	344	1,56	0,000	0,000	3
35	174	-272	2	0,18	347	1,56	0,000	0,000	0
15	548	-210	2	0,17	312	1,56	0,000	0,000	3
14	704	-95	2	0,17	290	6,00	0,000	0,000	3
23	-134	-253	22,5	0,17	30	2,18	0,000	0,000	4
23	-134	-253	15	0,17	30	2,18	0,000	0,000	4
23	-134	-253	7,5	0,17	30	2,18	0,000	0,000	4

23	-134	-253	2	0,17	30	2,18	0,000	0,000	4
8	104	559	2	0,16	182	2,18	0,000	0,000	3
22	-91	-291	22,5	0,16	23	2,18	0,000	0,000	4
22	-91	-291	15	0,16	23	2,18	0,000	0,000	4
22	-91	-291	7,5	0,16	23	2,18	0,000	0,000	4
22	-91	-291	2	0,16	23	2,18	0,000	0,000	4
1	360	-262	2	0,14	339	0,79	0,000	0,000	3
32	-91	-326	22,5	0,14	21	3,06	0,000	0,000	4
32	-91	-326	15	0,14	21	3,06	0,000	0,000	4
32	-91	-326	7,5	0,14	21	3,06	0,000	0,000	4
32	-91	-326	2	0,14	21	3,06	0,000	0,000	4
9	296	575	2	0,14	205	3,06	0,000	0,000	3
31	-136	-342	22,5	0,13	25	3,06	0,000	0,000	4
31	-136	-342	15	0,13	25	3,06	0,000	0,000	4
31	-136	-342	7,5	0,13	25	3,06	0,000	0,000	4
31	-136	-342	2	0,13	25	3,06	0,000	0,000	4
33	-65	-382	2	0,12	16	4,28	0,000	0,000	4
10	474	512	2	0,12	225	4,28	0,000	0,000	3
16	24	-395	7,5	0,12	6	3,06	0,000	0,000	4
16	24	-395	2	0,12	6	3,06	0,000	0,000	4
34	351	-336	2	0,12	330	3,06	0,000	0,000	4
13	796	77	2	0,12	271	4,28	0,000	0,000	3
11	652	428	2	0,10	242	6,00	0,000	0,000	3
24	421	-419	2	0,09	328	6,00	0,000	0,000	4
12	769	270	2	0,09	258	6,00	0,000	0,000	3

Вещество: 0163 Никель (Никель металлический)

15	548	-210	2	0,01	332	1,28	0,000	0,000	3
6	81	313	2	0,01	125	1,28	0,000	0,000	3
1	360	-262	2	0,01	3	1,28	0,000	0,000	3
3	63	-91	2	0,01	58	1,28	0,000	0,000	3
14	704	-95	2	0,01	302	1,28	0,000	0,000	3
2	184	-240	2	9,6e-3	29	1,28	0,000	0,000	3
28	19	-74	2	9,4e-3	63	1,28	0,000	0,000	4
10	474	512	2	8,9e-3	193	1,28	0,000	0,000	3
13	796	77	2	8,8e-3	274	1,28	0,000	0,000	3
30	57	-169	2	8,7e-3	49	1,28	0,000	0,000	4
11	652	428	2	8,7e-3	220	1,28	0,000	0,000	3
12	769	270	2	8,6e-3	247	1,28	0,000	0,000	3
35	174	-272	2	8,5e-3	28	1,28	0,000	0,000	0
4	-55	68	2	8,3e-3	85	1,28	0,000	0,000	3
34	351	-336	2	8,1e-3	3	1,28	0,000	0,000	4
19	-58	262	2	7,5e-3	110	1,28	0,000	0,000	4
5	-77	208	2	7,4e-3	103	1,74	0,000	0,000	3
9	296	575	2	7,2e-3	170	1,74	0,000	0,000	3
26	-101	79	2	7,1e-3	87	1,74	0,000	0,000	4
7	12	443	2	6,7e-3	133	1,74	0,000	0,000	3
18	-59	373	2	6,4e-3	121	1,74	0,000	0,000	4
29	-73	-146	2	6,3e-3	61	1,74	0,000	0,000	4
24	421	-419	2	6,1e-3	355	1,74	0,000	0,000	4
8	104	559	2	6,1e-3	149	1,74	0,000	0,000	3
27	-132	-58	2	6,0e-3	72	1,74	0,000	0,000	4
17	-59	466	2	5,4e-3	129	1,74	0,000	0,000	4
21	-173	261	2	5,4e-3	106	1,74	0,000	0,000	4
25	-195	94	2	5,3e-3	89	1,74	0,000	0,000	4
16	24	-395	7,5	4,8e-3	35	2,37	0,000	0,000	4
16	24	-395	2	4,8e-3	35	2,37	0,000	0,000	4
22	-91	-291	22,5	4,8e-3	50	2,37	0,000	0,000	4

22	-91	-291	15	4,8e-3	50	2,37	0,000	0,000	4
22	-91	-291	7,5	4,8e-3	50	2,37	0,000	0,000	4
22	-91	-291	2	4,8e-3	50	2,37	0,000	0,000	4
20	-186	369	2	4,7e-3	115	3,23	0,000	0,000	4
23	-134	-253	22,5	4,7e-3	55	3,23	0,000	0,000	4
23	-134	-253	15	4,7e-3	55	3,23	0,000	0,000	4
23	-134	-253	7,5	4,7e-3	55	3,23	0,000	0,000	4
23	-134	-253	2	4,7e-3	55	3,23	0,000	0,000	4
32	-91	-326	22,5	4,5e-3	47	3,23	0,000	0,000	4
32	-91	-326	15	4,5e-3	47	3,23	0,000	0,000	4
32	-91	-326	7,5	4,5e-3	47	3,23	0,000	0,000	4
32	-91	-326	2	4,5e-3	47	3,23	0,000	0,000	4
33	-65	-382	2	4,3e-3	42	3,23	0,000	0,000	4
31	-136	-342	22,5	4,1e-3	49	4,40	0,000	0,000	4
31	-136	-342	15	4,1e-3	49	4,40	0,000	0,000	4
31	-136	-342	7,5	4,1e-3	49	4,40	0,000	0,000	4
31	-136	-342	2	4,1e-3	49	4,40	0,000	0,000	4

Вещество: 0229 Цинк и его соединения (в пересчете на цинк)

10	474	512	2	4,6e-3	197	1,25	0,000	0,000	3
6	81	313	2	4,2e-3	106	1,25	0,000	0,000	3
11	652	428	2	4,0e-3	232	1,25	0,000	0,000	3
4	-55	68	2	3,8e-3	68	1,25	0,000	0,000	3
9	296	575	2	3,5e-3	165	1,25	0,000	0,000	3
12	769	270	2	3,3e-3	263	1,25	0,000	0,000	3
26	-101	79	2	3,2e-3	74	1,25	0,000	0,000	4
13	796	77	2	2,7e-3	290	1,71	0,000	0,000	3
7	12	443	2	2,7e-3	120	1,71	0,000	0,000	3
8	104	559	2	2,6e-3	140	1,71	0,000	0,000	3
14	704	-95	2	2,5e-3	315	1,71	0,000	0,000	3
19	-58	262	2	2,5e-3	95	1,71	0,000	0,000	4
3	63	-91	2	2,4e-3	46	1,71	0,000	0,000	3
15	548	-210	2	2,4e-3	340	1,71	0,000	0,000	3
5	-77	208	2	2,4e-3	88	1,71	0,000	0,000	3
18	-59	373	2	2,3e-3	108	1,71	0,000	0,000	4
28	19	-74	2	2,3e-3	51	1,71	0,000	0,000	4
1	360	-262	2	2,2e-3	3	1,71	0,000	0,000	3
25	-195	94	2	2,1e-3	79	1,71	0,000	0,000	4
17	-59	466	2	2,1e-3	118	1,71	0,000	0,000	4
2	184	-240	2	2,0e-3	24	1,71	0,000	0,000	3
30	57	-169	2	2,0e-3	40	1,71	0,000	0,000	4
27	-132	-58	2	1,9e-3	59	1,71	0,000	0,000	4
35	174	-272	2	1,8e-3	23	2,34	0,000	0,000	0
21	-173	261	2	1,8e-3	94	1,71	0,000	0,000	4
34	351	-336	2	1,7e-3	4	2,34	0,000	0,000	4
20	-186	369	2	1,6e-3	104	3,20	0,000	0,000	4
29	-73	-146	2	1,6e-3	50	1,71	0,000	0,000	4
24	421	-419	2	1,4e-3	357	4,38	0,000	0,000	4
22	-91	-291	22,5	1,3e-3	43	6,00	0,000	0,000	4
22	-91	-291	15	1,3e-3	43	6,00	0,000	0,000	4
22	-91	-291	7,5	1,3e-3	43	6,00	0,000	0,000	4
22	-91	-291	2	1,3e-3	43	6,00	0,000	0,000	4
23	-134	-253	22,5	1,2e-3	48	6,00	0,000	0,000	4
23	-134	-253	15	1,2e-3	48	6,00	0,000	0,000	4
23	-134	-253	7,5	1,2e-3	48	6,00	0,000	0,000	4
23	-134	-253	2	1,2e-3	48	6,00	0,000	0,000	4
16	24	-395	7,5	1,2e-3	30	6,00	0,000	0,000	4
16	24	-395	2	1,2e-3	30	6,00	0,000	0,000	4

32	-91	-326	22,5	1,2e-3	41	6,00	0,000	0,000	4
32	-91	-326	15	1,2e-3	41	6,00	0,000	0,000	4
32	-91	-326	7,5	1,2e-3	41	6,00	0,000	0,000	4
32	-91	-326	2	1,2e-3	41	6,00	0,000	0,000	4
33	-65	-382	2	1,1e-3	37	6,00	0,000	0,000	4
31	-136	-342	22,5	1,1e-3	43	6,00	0,000	0,000	4
31	-136	-342	15	1,1e-3	43	6,00	0,000	0,000	4
31	-136	-342	7,5	1,1e-3	43	6,00	0,000	0,000	4
31	-136	-342	2	1,1e-3	43	6,00	0,000	0,000	4

Вещество: 0289 Цинк фосфат (однозамещенный) /в пересчете на цинк/

4	-55	68	2	7,5e-3	65	1,11	0,000	0,000	3
5	-77	208	2	6,2e-3	123	1,11	0,000	0,000	3
26	-101	79	2	6,1e-3	76	1,11	0,000	0,000	4
19	-58	262	2	5,5e-3	141	1,11	0,000	0,000	4
6	81	313	2	5,1e-3	187	1,11	0,000	0,000	3
28	19	-74	2	5,0e-3	11	1,11	0,000	0,000	4
3	63	-91	2	4,7e-3	359	1,11	0,000	0,000	3
25	-195	94	2	3,8e-3	84	1,47	0,000	0,000	4
27	-132	-58	2	3,6e-3	47	1,47	0,000	0,000	4
21	-173	261	2	3,5e-3	121	1,47	0,000	0,000	4
18	-59	373	2	3,3e-3	155	1,47	0,000	0,000	4
30	57	-169	2	3,2e-3	0	1,47	0,000	0,000	4
29	-73	-146	2	3,1e-3	26	1,47	0,000	0,000	4
7	12	443	2	2,7e-3	172	1,47	0,000	0,000	3
20	-186	369	2	2,4e-3	136	1,47	0,000	0,000	4
17	-59	466	2	2,3e-3	161	1,47	0,000	0,000	4
2	184	-240	2	2,1e-3	341	1,47	0,000	0,000	3
35	174	-272	2	1,9e-3	344	1,95	0,000	0,000	0
23	-134	-253	22,5	1,8e-3	27	1,95	0,000	0,000	4
23	-134	-253	15	1,8e-3	27	1,95	0,000	0,000	4
23	-134	-253	7,5	1,8e-3	27	1,95	0,000	0,000	4
23	-134	-253	2	1,8e-3	27	1,95	0,000	0,000	4
22	-91	-291	22,5	1,7e-3	20	1,95	0,000	0,000	4
22	-91	-291	15	1,7e-3	20	1,95	0,000	0,000	4
22	-91	-291	7,5	1,7e-3	20	1,95	0,000	0,000	4
22	-91	-291	2	1,7e-3	20	1,95	0,000	0,000	4
8	104	559	2	1,7e-3	186	1,95	0,000	0,000	3
32	-91	-326	22,5	1,5e-3	18	1,95	0,000	0,000	4
32	-91	-326	15	1,5e-3	18	1,95	0,000	0,000	4
32	-91	-326	7,5	1,5e-3	18	1,95	0,000	0,000	4
32	-91	-326	2	1,5e-3	18	1,95	0,000	0,000	4
1	360	-262	2	1,5e-3	322	1,95	0,000	0,000	3
31	-136	-342	22,5	1,4e-3	23	1,95	0,000	0,000	4
31	-136	-342	15	1,4e-3	23	1,95	0,000	0,000	4
31	-136	-342	7,5	1,4e-3	23	1,95	0,000	0,000	4
31	-136	-342	2	1,4e-3	23	1,95	0,000	0,000	4
9	296	575	2	1,3e-3	208	1,95	0,000	0,000	3
16	24	-395	7,5	1,3e-3	4	1,95	0,000	0,000	4
16	24	-395	2	1,3e-3	4	1,95	0,000	0,000	4
33	-65	-382	2	1,3e-3	14	1,95	0,000	0,000	4
34	351	-336	2	1,2e-3	327	2,58	0,000	0,000	4
10	474	512	2	1,1e-3	227	2,58	0,000	0,000	3
15	548	-210	2	1,1e-3	304	3,42	0,000	0,000	3
24	421	-419	2	9,3e-4	326	4,53	0,000	0,000	4
11	652	428	2	8,9e-4	243	6,00	0,000	0,000	3
14	704	-95	2	8,7e-4	288	6,00	0,000	0,000	3
12	769	270	2	8,0e-4	258	6,00	0,000	0,000	3
13	796	77	2	7,8e-4	273	6,00	0,000	0,000	3

Вещество: 0301 Азот (IV) оксид (азота диоксид)

5	-77	208	2	0,32	107	0,75	0,117	0,200	3
4	-55	68	2	0,31	68	0,53	0,126	0,200	3
26	-101	79	2	0,31	73	0,75	0,128	0,200	4
6	81	313	2	0,31	133	0,50	0,129	0,200	3
19	-58	262	2	0,30	118	0,53	0,132	0,200	4
3	63	-91	2	0,30	31	0,53	0,134	0,200	3
28	19	-74	2	0,30	39	0,53	0,135	0,200	4
21	-173	261	2	0,29	108	0,75	0,140	0,200	4
25	-195	94	2	0,29	80	0,75	0,140	0,200	4
7	12	443	2	0,29	143	0,53	0,142	0,200	3
30	57	-169	2	0,29	25	0,75	0,143	0,200	4
18	-59	373	2	0,28	130	0,53	0,143	0,200	4
27	-132	-58	2	0,28	57	0,75	0,145	0,200	4
8	104	559	2	0,28	164	0,75	0,146	0,200	3
9	296	575	2	0,28	193	0,75	0,147	0,200	3
29	-73	-146	2	0,28	42	0,75	0,148	0,200	4
2	184	-240	2	0,28	3	0,75	0,149	0,200	3
17	-59	466	2	0,27	139	0,75	0,150	0,200	4
20	-186	369	2	0,27	120	0,75	0,152	0,200	4
10	474	512	2	0,27	217	0,75	0,152	0,200	3
35	174	-272	2	0,27	4	0,75	0,153	0,200	0
1	360	-262	2	0,27	339	0,75	0,155	0,200	3
11	652	428	2	0,26	238	1,06	0,159	0,200	3
15	548	-210	2	0,26	317	0,75	0,160	0,200	3
23	-134	-253	22,5	0,26	39	0,75	0,161	0,200	4
23	-134	-253	15	0,26	39	0,75	0,161	0,200	4
23	-134	-253	7,5	0,26	39	0,75	0,161	0,200	4
23	-134	-253	2	0,26	39	0,75	0,161	0,200	4
34	351	-336	2	0,26	343	0,75	0,161	0,200	4
22	-91	-291	22,5	0,26	33	0,75	0,162	0,200	4
22	-91	-291	15	0,26	33	0,75	0,162	0,200	4
22	-91	-291	7,5	0,26	33	0,75	0,162	0,200	4
22	-91	-291	2	0,26	33	0,75	0,162	0,200	4
12	769	270	2	0,26	259	1,06	0,163	0,200	3
32	-91	-326	22,5	0,25	31	0,75	0,164	0,200	4
32	-91	-326	15	0,25	31	0,75	0,164	0,200	4
32	-91	-326	7,5	0,25	31	0,75	0,164	0,200	4
32	-91	-326	2	0,25	31	0,75	0,164	0,200	4
14	704	-95	2	0,25	297	0,75	0,164	0,200	3
13	796	77	2	0,25	279	1,06	0,166	0,200	3
16	24	-395	7,5	0,25	18	0,75	0,166	0,200	4
16	24	-395	2	0,25	18	0,75	0,166	0,200	4
31	-136	-342	22,5	0,25	34	0,75	0,167	0,200	4
31	-136	-342	15	0,25	34	0,75	0,167	0,200	4
31	-136	-342	7,5	0,25	34	0,75	0,167	0,200	4
31	-136	-342	2	0,25	34	0,75	0,167	0,200	4
33	-65	-382	2	0,25	26	0,75	0,167	0,200	4
24	421	-419	2	0,25	339	0,75	0,169	0,200	4

Вещество: 0303 Аммиак

3	63	-91	2	0,04	59	1,41	0,000	0,000	3
28	19	-74	2	0,03	66	1,41	0,000	0,000	4
4	-55	68	2	0,03	91	1,41	0,000	0,000	3
2	184	-240	2	0,03	22	1,41	0,000	0,000	3
1	360	-262	2	0,03	349	1,41	0,000	0,000	3

30	57	-169	2	0,03	48	1,41	0,000	0,000	4
6	81	313	2	0,03	140	1,41	0,000	0,000	3
15	548	-210	2	0,03	316	1,41	0,000	0,000	3
35	174	-272	2	0,03	21	1,41	0,000	0,000	0
26	-101	79	2	0,03	93	1,41	0,000	0,000	4
5	-77	208	2	0,03	113	1,41	0,000	0,000	3
19	-58	262	2	0,03	121	1,41	0,000	0,000	4
34	351	-336	2	0,03	352	1,41	0,000	0,000	4
14	704	-95	2	0,03	290	1,41	0,000	0,000	3
29	-73	-146	2	0,03	62	1,41	0,000	0,000	4
27	-132	-58	2	0,03	75	1,41	0,000	0,000	4
25	-195	94	2	0,02	94	1,41	0,000	0,000	4
21	-173	261	2	0,02	115	1,41	0,000	0,000	4
18	-59	373	2	0,02	132	1,41	0,000	0,000	4
13	796	77	2	0,02	268	1,88	0,000	0,000	3
7	12	443	2	0,02	144	1,41	0,000	0,000	3
24	421	-419	2	0,02	345	1,41	0,000	0,000	4
10	474	512	2	0,02	201	1,41	0,000	0,000	3
12	769	270	2	0,02	246	1,88	0,000	0,000	3
11	652	428	2	0,02	224	1,88	0,000	0,000	3
22	-91	-291	22,5	0,02	48	1,88	0,000	0,000	4
22	-91	-291	15	0,02	48	1,88	0,000	0,000	4
22	-91	-291	7,5	0,02	48	1,88	0,000	0,000	4
22	-91	-291	2	0,02	48	1,88	0,000	0,000	4
9	296	575	2	0,02	180	1,88	0,000	0,000	3
16	24	-395	7,5	0,02	32	1,88	0,000	0,000	4
16	24	-395	2	0,02	32	1,88	0,000	0,000	4
23	-134	-253	22,5	0,02	54	1,88	0,000	0,000	4
23	-134	-253	15	0,02	54	1,88	0,000	0,000	4
23	-134	-253	7,5	0,02	54	1,88	0,000	0,000	4
23	-134	-253	2	0,02	54	1,88	0,000	0,000	4
17	-59	466	2	0,02	139	1,88	0,000	0,000	4
8	104	559	2	0,02	159	1,88	0,000	0,000	3
32	-91	-326	22,5	0,02	46	1,88	0,000	0,000	4
32	-91	-326	15	0,02	46	1,88	0,000	0,000	4
32	-91	-326	7,5	0,02	46	1,88	0,000	0,000	4
32	-91	-326	2	0,02	46	1,88	0,000	0,000	4
20	-186	369	2	0,02	124	1,88	0,000	0,000	4
33	-65	-382	2	0,02	40	1,88	0,000	0,000	4
31	-136	-342	22,5	0,02	47	1,88	0,000	0,000	4
31	-136	-342	15	0,02	47	1,88	0,000	0,000	4
31	-136	-342	7,5	0,02	47	1,88	0,000	0,000	4
31	-136	-342	2	0,02	47	1,88	0,000	0,000	4

Вещество: 0322 Серная кислота

14	704	-95	2	9,7e-3	301	0,77	0,000	0,000	3
15	548	-210	2	9,6e-3	336	0,77	0,000	0,000	3
1	360	-262	2	8,6e-3	11	0,77	0,000	0,000	3
13	796	77	2	8,6e-3	270	0,77	0,000	0,000	3
12	769	270	2	7,8e-3	241	0,77	0,000	0,000	3
3	63	-91	2	7,6e-3	65	0,77	0,000	0,000	3
4	-55	68	2	7,6e-3	84	0,77	0,000	0,000	3
5	-77	208	2	7,5e-3	108	0,77	0,000	0,000	3
2	184	-240	2	7,4e-3	37	0,77	0,000	0,000	3
6	81	313	2	7,3e-3	126	0,77	0,000	0,000	3
26	-101	79	2	7,3e-3	86	0,77	0,000	0,000	4
11	652	428	2	7,0e-3	213	0,77	0,000	0,000	3
34	351	-336	2	6,9e-3	10	0,77	0,000	0,000	4

28	19	-74	2	6,9e-3	69	0,77	0,000	0,000	4
35	174	-272	2	6,8e-3	36	0,77	0,000	0,000	0
30	57	-169	2	6,6e-3	56	0,77	0,000	0,000	4
10	474	512	2	6,5e-3	187	0,77	0,000	0,000	3
19	-58	262	2	6,5e-3	115	0,77	0,000	0,000	4
25	-195	94	2	5,8e-3	89	0,77	0,000	0,000	4
24	421	-419	2	5,6e-3	0	0,77	0,000	0,000	4
21	-173	261	2	5,5e-3	110	0,77	0,000	0,000	4
9	296	575	2	5,3e-3	166	0,77	0,000	0,000	3
18	-59	373	2	5,1e-3	124	0,77	0,000	0,000	4
27	-132	-58	2	5,1e-3	73	0,77	0,000	0,000	4
29	-73	-146	2	5,1e-3	65	0,77	0,000	0,000	4
7	12	443	2	5,0e-3	133	0,77	0,000	0,000	3
8	104	559	2	4,6e-3	147	1,08	0,000	0,000	3
20	-186	369	2	4,4e-3	119	0,77	0,000	0,000	4
17	-59	466	2	4,4e-3	131	0,77	0,000	0,000	4
16	24	-395	7,5	4,2e-3	40	1,08	0,000	0,000	4
16	24	-395	2	4,2e-3	40	1,08	0,000	0,000	4
22	-91	-291	22,5	4,1e-3	54	1,08	0,000	0,000	4
22	-91	-291	15	4,1e-3	54	1,08	0,000	0,000	4
22	-91	-291	7,5	4,1e-3	54	1,08	0,000	0,000	4
22	-91	-291	2	4,1e-3	54	1,08	0,000	0,000	4
23	-134	-253	22,5	4,0e-3	59	1,08	0,000	0,000	4
23	-134	-253	15	4,0e-3	59	1,08	0,000	0,000	4
23	-134	-253	7,5	4,0e-3	59	1,08	0,000	0,000	4
23	-134	-253	2	4,0e-3	59	1,08	0,000	0,000	4
32	-91	-326	22,5	3,9e-3	52	1,08	0,000	0,000	4
32	-91	-326	15	3,9e-3	52	1,08	0,000	0,000	4
32	-91	-326	7,5	3,9e-3	52	1,08	0,000	0,000	4
32	-91	-326	2	3,9e-3	52	1,08	0,000	0,000	4
33	-65	-382	2	3,7e-3	46	1,08	0,000	0,000	4
31	-136	-342	22,5	3,6e-3	53	1,08	0,000	0,000	4
31	-136	-342	15	3,6e-3	53	1,08	0,000	0,000	4
31	-136	-342	7,5	3,6e-3	53	1,08	0,000	0,000	4
31	-136	-342	2	3,6e-3	53	1,08	0,000	0,000	4

Вещество: 0328 Углерод черный (Сажа)

5	-77	208	2	0,01	116	0,51	0,000	0,000	3
4	-55	68	2	7,7e-3	47	0,73	0,000	0,000	3
19	-58	262	2	7,4e-3	142	0,73	0,000	0,000	4
26	-101	79	2	6,1e-3	58	0,73	0,000	0,000	4
6	81	313	2	5,6e-3	197	0,73	0,000	0,000	3
21	-173	261	2	4,8e-3	119	0,73	0,000	0,000	4
25	-195	94	2	4,3e-3	70	0,73	0,000	0,000	4
18	-59	373	2	3,8e-3	161	0,73	0,000	0,000	4
28	19	-74	2	3,6e-3	3	0,73	0,000	0,000	4
3	63	-91	2	3,2e-3	352	1,04	0,000	0,000	3
27	-132	-58	2	2,9e-3	36	1,04	0,000	0,000	4
20	-186	369	2	2,8e-3	137	1,04	0,000	0,000	4
7	12	443	2	2,7e-3	177	1,04	0,000	0,000	3
17	-59	466	2	2,3e-3	166	1,04	0,000	0,000	4
29	-73	-146	2	2,2e-3	19	1,04	0,000	0,000	4
30	57	-169	2	2,1e-3	359	0,73	0,000	0,000	4
10	474	512	2	2,1e-3	231	6,00	0,000	0,000	3
2	184	-240	2	2,0e-3	339	2,09	0,000	0,000	3
35	174	-272	2	1,8e-3	342	2,97	0,000	0,000	0
8	104	559	2	1,5e-3	191	2,09	0,000	0,000	3
9	296	575	2	1,5e-3	197	6,00	0,000	0,000	3

23	-134	-253	22,5	1,4e-3	23	6,00	0,000	0,000	4
23	-134	-253	15	1,4e-3	23	6,00	0,000	0,000	4
23	-134	-253	7,5	1,4e-3	23	6,00	0,000	0,000	4
23	-134	-253	2	1,4e-3	23	6,00	0,000	0,000	4
11	652	428	2	1,4e-3	249	6,00	0,000	0,000	3
22	-91	-291	22,5	1,3e-3	16	6,00	0,000	0,000	4
22	-91	-291	15	1,3e-3	16	6,00	0,000	0,000	4
22	-91	-291	7,5	1,3e-3	16	6,00	0,000	0,000	4
22	-91	-291	2	1,3e-3	16	6,00	0,000	0,000	4
1	360	-262	2	1,3e-3	321	6,00	0,000	0,000	3
32	-91	-326	22,5	1,2e-3	15	6,00	0,000	0,000	4
32	-91	-326	15	1,2e-3	15	6,00	0,000	0,000	4
32	-91	-326	7,5	1,2e-3	15	6,00	0,000	0,000	4
32	-91	-326	2	1,2e-3	15	6,00	0,000	0,000	4
34	351	-336	2	1,2e-3	326	6,00	0,000	0,000	4
31	-136	-342	22,5	1,2e-3	19	6,00	0,000	0,000	4
31	-136	-342	15	1,2e-3	19	6,00	0,000	0,000	4
31	-136	-342	7,5	1,2e-3	19	6,00	0,000	0,000	4
31	-136	-342	2	1,2e-3	19	6,00	0,000	0,000	4
33	-65	-382	2	1,1e-3	10	6,00	0,000	0,000	4
16	24	-395	7,5	1,1e-3	1	6,00	0,000	0,000	4
16	24	-395	2	1,1e-3	1	6,00	0,000	0,000	4
15	548	-210	2	1,0e-3	305	6,00	0,000	0,000	3
24	421	-419	2	9,9e-4	325	6,00	0,000	0,000	4
12	769	270	2	8,9e-4	264	6,00	0,000	0,000	3
14	704	-95	2	8,4e-4	291	6,00	0,000	0,000	3
13	796	77	2	7,7e-4	277	6,00	0,000	0,000	3

Вещество: 0330 Сера диоксид (ангидрид сернистый, сера(IV)оксид, сернистый газ)

6	81	313	2	0,04	175	1,12	0,000	0,000	3
3	63	-91	2	0,04	14	0,84	0,000	0,000	3
19	-58	262	2	0,04	132	1,12	0,000	0,000	4
5	-77	208	2	0,04	118	0,84	0,000	0,000	3
28	19	-74	2	0,04	28	0,84	0,000	0,000	4
4	-55	68	2	0,03	83	0,84	0,000	0,000	3
18	-59	373	2	0,03	148	1,48	0,000	0,000	4
30	57	-169	2	0,03	10	1,12	0,000	0,000	4
26	-101	79	2	0,03	84	0,84	0,000	0,000	4
21	-173	261	2	0,03	117	1,12	0,000	0,000	4
7	12	443	2	0,03	165	1,48	0,000	0,000	3
29	-73	-146	2	0,03	35	1,12	0,000	0,000	4
27	-132	-58	2	0,03	55	0,84	0,000	0,000	4
2	184	-240	2	0,03	347	1,12	0,000	0,000	3
25	-195	94	2	0,03	86	1,12	0,000	0,000	4
17	-59	466	2	0,03	156	1,48	0,000	0,000	4
20	-186	369	2	0,02	131	1,48	0,000	0,000	4
35	174	-272	2	0,02	350	1,48	0,000	0,000	0
8	104	559	2	0,02	181	1,48	0,000	0,000	3
1	360	-262	2	0,02	325	1,48	0,000	0,000	3
23	-134	-253	22,5	0,02	33	1,12	0,000	0,000	4
23	-134	-253	15	0,02	33	1,12	0,000	0,000	4
23	-134	-253	7,5	0,02	33	1,12	0,000	0,000	4
23	-134	-253	2	0,02	33	1,12	0,000	0,000	4
22	-91	-291	22,5	0,02	26	1,12	0,000	0,000	4
22	-91	-291	15	0,02	26	1,12	0,000	0,000	4
22	-91	-291	7,5	0,02	26	1,12	0,000	0,000	4
22	-91	-291	2	0,02	26	1,12	0,000	0,000	4
32	-91	-326	22,5	0,02	24	1,48	0,000	0,000	4

32	-91	-326	15	0,02	24	1,48	0,000	0,000	4
32	-91	-326	7,5	0,02	24	1,48	0,000	0,000	4
32	-91	-326	2	0,02	24	1,48	0,000	0,000	4
34	351	-336	2	0,02	331	1,48	0,000	0,000	4
9	296	575	2	0,02	204	1,48	0,000	0,000	3
16	24	-395	7,5	0,02	9	1,48	0,000	0,000	4
16	24	-395	2	0,02	9	1,48	0,000	0,000	4
31	-136	-342	22,5	0,02	28	1,48	0,000	0,000	4
31	-136	-342	15	0,02	28	1,48	0,000	0,000	4
31	-136	-342	7,5	0,02	28	1,48	0,000	0,000	4
31	-136	-342	2	0,02	28	1,48	0,000	0,000	4
33	-65	-382	2	0,02	19	1,48	0,000	0,000	4
15	548	-210	2	0,02	308	1,48	0,000	0,000	3
10	474	512	2	0,01	224	1,48	0,000	0,000	3
24	421	-419	2	0,01	329	1,96	0,000	0,000	4
14	704	-95	2	0,01	289	1,96	0,000	0,000	3
11	652	428	2	0,01	241	1,48	0,000	0,000	3
12	769	270	2	0,01	257	1,96	0,000	0,000	3
13	796	77	2	0,01	273	1,96	0,000	0,000	3

Вещество: 0337 Углерод оксид (окись углерода, угарный газ)

5	-77	208	2	0,22	117	0,79	0,113	0,156	3
3	63	-91	2	0,22	20	0,79	0,115	0,156	3
28	19	-74	2	0,22	33	0,79	0,115	0,156	4
4	-55	68	2	0,21	81	0,79	0,117	0,156	3
19	-58	262	2	0,21	133	0,79	0,119	0,156	4
26	-101	79	2	0,21	83	0,79	0,122	0,156	4
6	81	313	2	0,21	99	0,79	0,123	0,156	3
30	57	-169	2	0,20	16	0,79	0,124	0,156	4
27	-132	-58	2	0,20	57	0,79	0,128	0,156	4
21	-173	261	2	0,20	118	1,10	0,129	0,156	4
29	-73	-146	2	0,20	39	0,79	0,129	0,156	4
25	-195	94	2	0,20	85	0,79	0,130	0,156	4
18	-59	373	2	0,19	147	1,10	0,131	0,156	4
2	184	-240	2	0,19	352	0,79	0,131	0,156	3
9	296	575	2	0,19	198	1,10	0,132	0,156	3
35	174	-272	2	0,19	354	1,10	0,133	0,156	0
7	12	443	2	0,19	163	1,10	0,135	0,156	3
8	104	559	2	0,19	169	0,79	0,135	0,156	3
20	-186	369	2	0,19	131	1,10	0,136	0,156	4
10	474	512	2	0,18	224	1,10	0,137	0,156	3
17	-59	466	2	0,18	154	1,10	0,137	0,156	4
23	-134	-253	22,5	0,18	36	1,10	0,137	0,156	4
23	-134	-253	15	0,18	36	1,10	0,137	0,156	4
23	-134	-253	7,5	0,18	36	1,10	0,137	0,156	4
23	-134	-253	2	0,18	36	1,10	0,137	0,156	4
22	-91	-291	22,5	0,18	29	1,10	0,137	0,156	4
22	-91	-291	15	0,18	29	1,10	0,137	0,156	4
22	-91	-291	7,5	0,18	29	1,10	0,137	0,156	4
22	-91	-291	2	0,18	29	1,10	0,137	0,156	4
1	360	-262	2	0,18	329	1,10	0,138	0,156	3
32	-91	-326	22,5	0,18	27	1,10	0,139	0,156	4
32	-91	-326	15	0,18	27	1,10	0,139	0,156	4
32	-91	-326	7,5	0,18	27	1,10	0,139	0,156	4
32	-91	-326	2	0,18	27	1,10	0,139	0,156	4
16	24	-395	7,5	0,18	12	1,10	0,140	0,156	4
16	24	-395	2	0,18	12	1,10	0,140	0,156	4
34	351	-336	2	0,18	334	1,10	0,140	0,156	4

31	-136	-342	22,5	0,18	30	1,10	0,141	0,156	4
31	-136	-342	15	0,18	30	1,10	0,141	0,156	4
31	-136	-342	7,5	0,18	30	1,10	0,141	0,156	4
31	-136	-342	2	0,18	30	1,10	0,141	0,156	4
33	-65	-382	2	0,18	22	1,10	0,141	0,156	4
15	548	-210	2	0,18	308	1,10	0,142	0,156	3
11	652	428	2	0,18	242	1,10	0,142	0,156	3
24	421	-419	2	0,17	332	1,10	0,144	0,156	4
14	704	-95	2	0,17	291	1,10	0,144	0,156	3
12	769	270	2	0,17	259	1,10	0,145	0,156	3
13	796	77	2	0,17	275	1,10	0,145	0,156	3

Вещество: 0342 Фтористые газообразные соединения (гидрофторид)

19	-58	262	2	0,03	109	0,73	0,000	0,000	4
5	-77	208	2	0,03	93	0,51	0,000	0,000	3
6	81	313	2	0,03	132	0,73	0,000	0,000	3
18	-59	373	2	0,02	132	0,73	0,000	0,000	4
3	63	-91	2	0,02	43	0,73	0,000	0,000	3
28	19	-74	2	0,02	51	0,73	0,000	0,000	4
4	-55	68	2	0,02	81	0,73	0,000	0,000	3
21	-173	261	2	0,02	103	0,73	0,000	0,000	4
26	-101	79	2	0,02	82	0,73	0,000	0,000	4
7	12	443	2	0,02	141	0,73	0,000	0,000	3
30	57	-169	2	0,02	35	0,73	0,000	0,000	4
20	-186	369	2	0,02	118	1,04	0,000	0,000	4
2	184	-240	2	0,02	14	0,73	0,000	0,000	3
15	548	-210	2	0,02	324	1,04	0,000	0,000	3
1	360	-262	2	0,02	349	0,73	0,000	0,000	3
17	-59	466	2	0,02	139	0,73	0,000	0,000	4
14	704	-95	2	0,02	299	1,04	0,000	0,000	3
8	104	559	2	0,02	158	1,04	0,000	0,000	3
25	-195	94	2	0,02	81	0,73	0,000	0,000	4
35	174	-272	2	0,02	14	0,73	0,000	0,000	0
9	296	575	2	0,02	185	0,73	0,000	0,000	3
27	-132	-58	2	0,02	66	1,04	0,000	0,000	4
29	-73	-146	2	0,01	50	0,73	0,000	0,000	4
13	796	77	2	0,01	276	1,04	0,000	0,000	3
10	474	512	2	0,01	209	0,73	0,000	0,000	3
12	769	270	2	0,01	252	1,04	0,000	0,000	3
34	351	-336	2	0,01	351	0,73	0,000	0,000	4
11	652	428	2	0,01	230	0,73	0,000	0,000	3
23	-134	-253	22,5	0,01	45	0,73	0,000	0,000	4
23	-134	-253	15	0,01	45	0,73	0,000	0,000	4
23	-134	-253	7,5	0,01	45	0,73	0,000	0,000	4
23	-134	-253	2	0,01	45	0,73	0,000	0,000	4
22	-91	-291	22,5	0,01	39	0,73	0,000	0,000	4
22	-91	-291	15	0,01	39	0,73	0,000	0,000	4
22	-91	-291	7,5	0,01	39	0,73	0,000	0,000	4
22	-91	-291	2	0,01	39	0,73	0,000	0,000	4
24	421	-419	2	0,01	346	1,04	0,000	0,000	4
32	-91	-326	22,5	1,0e-2	37	0,73	0,000	0,000	4
32	-91	-326	15	1,0e-2	37	0,73	0,000	0,000	4
32	-91	-326	7,5	1,0e-2	37	0,73	0,000	0,000	4
32	-91	-326	2	1,0e-2	37	0,73	0,000	0,000	4
16	24	-395	7,5	9,9e-3	24	0,73	0,000	0,000	4
16	24	-395	2	9,9e-3	24	0,73	0,000	0,000	4
33	-65	-382	2	9,2e-3	31	0,73	0,000	0,000	4
31	-136	-342	22,5	9,1e-3	39	0,73	0,000	0,000	4

31	-136	-342	15	9,1e-3	39	0,73	0,000	0,000	4
31	-136	-342	7,5	9,1e-3	39	0,73	0,000	0,000	4
31	-136	-342	2	9,1e-3	39	0,73	0,000	0,000	4

Вещество: 0550 Углеводороды непредельные алифатического ряда

3	63	-91	2	1,9e-3	39	1,02	0,000	0,000	3
28	19	-74	2	1,6e-3	53	1,02	0,000	0,000	4
30	57	-169	2	1,2e-3	29	1,02	0,000	0,000	4
4	-55	68	2	1,2e-3	96	1,02	0,000	0,000	3
2	184	-240	2	9,7e-4	359	2,08	0,000	0,000	3
26	-101	79	2	8,6e-4	97	2,08	0,000	0,000	4
6	81	313	2	8,6e-4	159	1,02	0,000	0,000	3
35	174	-272	2	8,5e-4	1	2,96	0,000	0,000	0
5	-77	208	2	7,7e-4	123	2,96	0,000	0,000	3
29	-73	-146	2	7,5e-4	52	1,46	0,000	0,000	4
19	-58	262	2	7,1e-4	133	2,96	0,000	0,000	4
27	-132	-58	2	7,0e-4	72	2,96	0,000	0,000	4
1	360	-262	2	6,4e-4	330	2,96	0,000	0,000	3
25	-195	94	2	5,8e-4	98	4,21	0,000	0,000	4
9	296	575	2	5,6e-4	194	4,21	0,000	0,000	3
34	351	-336	2	5,3e-4	336	4,21	0,000	0,000	4
16	24	-395	7,5	5,3e-4	19	6,00	0,000	0,000	4
16	24	-395	2	5,3e-4	19	6,00	0,000	0,000	4
18	-59	373	2	5,2e-4	144	6,00	0,000	0,000	4
22	-91	-291	22,5	5,1e-4	38	6,00	0,000	0,000	4
22	-91	-291	15	5,1e-4	38	6,00	0,000	0,000	4
22	-91	-291	7,5	5,1e-4	38	6,00	0,000	0,000	4
22	-91	-291	2	5,1e-4	38	6,00	0,000	0,000	4
21	-173	261	2	5,1e-4	122	6,00	0,000	0,000	4
23	-134	-253	22,5	5,0e-4	46	6,00	0,000	0,000	4
23	-134	-253	15	5,0e-4	46	6,00	0,000	0,000	4
23	-134	-253	7,5	5,0e-4	46	6,00	0,000	0,000	4
23	-134	-253	2	5,0e-4	46	6,00	0,000	0,000	4
7	12	443	2	4,9e-4	157	6,00	0,000	0,000	3
32	-91	-326	22,5	4,9e-4	35	6,00	0,000	0,000	4
32	-91	-326	15	4,9e-4	35	6,00	0,000	0,000	4
32	-91	-326	7,5	4,9e-4	35	6,00	0,000	0,000	4
32	-91	-326	2	4,9e-4	35	6,00	0,000	0,000	4
8	104	559	2	4,8e-4	166	1,02	0,000	0,000	3
33	-65	-382	2	4,7e-4	29	6,00	0,000	0,000	4
15	548	-210	2	4,6e-4	304	6,00	0,000	0,000	3
31	-136	-342	22,5	4,4e-4	38	6,00	0,000	0,000	4
31	-136	-342	15	4,4e-4	38	6,00	0,000	0,000	4
31	-136	-342	7,5	4,4e-4	38	6,00	0,000	0,000	4
31	-136	-342	2	4,4e-4	38	6,00	0,000	0,000	4
17	-59	466	2	4,2e-4	151	6,00	0,000	0,000	4
20	-186	369	2	4,2e-4	132	6,00	0,000	0,000	4
24	421	-419	2	4,0e-4	333	6,00	0,000	0,000	4
10	474	512	2	3,9e-4	219	1,02	0,000	0,000	3
14	704	-95	2	3,6e-4	285	6,00	0,000	0,000	3
11	652	428	2	3,1e-4	231	6,00	0,000	0,000	3
13	796	77	2	3,0e-4	267	6,00	0,000	0,000	3
12	769	270	2	2,9e-4	249	6,00	0,000	0,000	3

Вещество: 0551 Углеводороды алициклические

3	63	-91	2	3,2e-3	39	1,02	0,000	0,000	3
28	19	-74	2	2,6e-3	53	1,02	0,000	0,000	4
30	57	-169	2	2,0e-3	29	1,02	0,000	0,000	4
4	-55	68	2	1,9e-3	96	1,02	0,000	0,000	3
2	184	-240	2	1,6e-3	359	2,08	0,000	0,000	3
26	-101	79	2	1,5e-3	97	2,08	0,000	0,000	4
6	81	313	2	1,5e-3	159	1,02	0,000	0,000	3
35	174	-272	2	1,4e-3	1	2,96	0,000	0,000	0
5	-77	208	2	1,3e-3	123	2,96	0,000	0,000	3
29	-73	-146	2	1,3e-3	52	1,46	0,000	0,000	4
19	-58	262	2	1,2e-3	133	2,96	0,000	0,000	4
27	-132	-58	2	1,2e-3	72	2,96	0,000	0,000	4
1	360	-262	2	1,1e-3	330	2,96	0,000	0,000	3
25	-195	94	2	9,7e-4	98	4,21	0,000	0,000	4
9	296	575	2	9,4e-4	194	4,21	0,000	0,000	3
34	351	-336	2	8,9e-4	336	4,21	0,000	0,000	4
16	24	-395	7,5	8,9e-4	19	6,00	0,000	0,000	4
16	24	-395	2	8,9e-4	19	6,00	0,000	0,000	4
18	-59	373	2	8,8e-4	144	6,00	0,000	0,000	4
22	-91	-291	22,5	8,7e-4	38	6,00	0,000	0,000	4
22	-91	-291	15	8,7e-4	38	6,00	0,000	0,000	4
22	-91	-291	7,5	8,7e-4	38	6,00	0,000	0,000	4
22	-91	-291	2	8,7e-4	38	6,00	0,000	0,000	4
21	-173	261	2	8,6e-4	122	6,00	0,000	0,000	4
23	-134	-253	22,5	8,4e-4	46	6,00	0,000	0,000	4
23	-134	-253	15	8,4e-4	46	6,00	0,000	0,000	4
23	-134	-253	7,5	8,4e-4	46	6,00	0,000	0,000	4
23	-134	-253	2	8,4e-4	46	6,00	0,000	0,000	4
7	12	443	2	8,2e-4	157	6,00	0,000	0,000	3
32	-91	-326	22,5	8,2e-4	35	6,00	0,000	0,000	4
32	-91	-326	15	8,2e-4	35	6,00	0,000	0,000	4
32	-91	-326	7,5	8,2e-4	35	6,00	0,000	0,000	4
32	-91	-326	2	8,2e-4	35	6,00	0,000	0,000	4
8	104	559	2	8,2e-4	166	1,02	0,000	0,000	3
33	-65	-382	2	7,9e-4	29	6,00	0,000	0,000	4
15	548	-210	2	7,8e-4	304	6,00	0,000	0,000	3
31	-136	-342	22,5	7,4e-4	38	6,00	0,000	0,000	4
31	-136	-342	15	7,4e-4	38	6,00	0,000	0,000	4
31	-136	-342	7,5	7,4e-4	38	6,00	0,000	0,000	4
31	-136	-342	2	7,4e-4	38	6,00	0,000	0,000	4
17	-59	466	2	7,2e-4	151	6,00	0,000	0,000	4
20	-186	369	2	7,1e-4	132	6,00	0,000	0,000	4
24	421	-419	2	6,8e-4	333	6,00	0,000	0,000	4
10	474	512	2	6,5e-4	219	1,02	0,000	0,000	3
14	704	-95	2	6,1e-4	285	6,00	0,000	0,000	3
11	652	428	2	5,2e-4	231	6,00	0,000	0,000	3
13	796	77	2	5,1e-4	267	6,00	0,000	0,000	3
12	769	270	2	4,9e-4	249	6,00	0,000	0,000	3

Вещество: 0616 Ксилолы (смесь изомеров о-, м-, п-ксилол)

3	63	-91	2	0,09	39	1,02	0,000	0,000	3
28	19	-74	2	0,07	53	1,02	0,000	0,000	4
30	57	-169	2	0,05	29	1,02	0,000	0,000	4
4	-55	68	2	0,05	96	1,02	0,000	0,000	3
2	184	-240	2	0,04	359	2,08	0,000	0,000	3
26	-101	79	2	0,04	97	2,08	0,000	0,000	4

6	81	313	2	0,04	159	1,02	0,000	0,000	3
35	174	-272	2	0,04	1	2,96	0,000	0,000	0
5	-77	208	2	0,03	123	2,96	0,000	0,000	3
29	-73	-146	2	0,03	52	1,46	0,000	0,000	4
19	-58	262	2	0,03	133	2,96	0,000	0,000	4
27	-132	-58	2	0,03	72	2,96	0,000	0,000	4
1	360	-262	2	0,03	330	2,96	0,000	0,000	3
25	-195	94	2	0,03	98	4,21	0,000	0,000	4
9	296	575	2	0,03	194	4,21	0,000	0,000	3
34	351	-336	2	0,02	336	4,21	0,000	0,000	4
16	24	-395	7,5	0,02	19	6,00	0,000	0,000	4
16	24	-395	2	0,02	19	6,00	0,000	0,000	4
18	-59	373	2	0,02	144	6,00	0,000	0,000	4
22	-91	-291	22,5	0,02	38	6,00	0,000	0,000	4
22	-91	-291	15	0,02	38	6,00	0,000	0,000	4
22	-91	-291	7,5	0,02	38	6,00	0,000	0,000	4
22	-91	-291	2	0,02	38	6,00	0,000	0,000	4
21	-173	261	2	0,02	122	6,00	0,000	0,000	4
23	-134	-253	22,5	0,02	46	6,00	0,000	0,000	4
23	-134	-253	15	0,02	46	6,00	0,000	0,000	4
23	-134	-253	7,5	0,02	46	6,00	0,000	0,000	4
23	-134	-253	2	0,02	46	6,00	0,000	0,000	4
7	12	443	2	0,02	157	6,00	0,000	0,000	3
32	-91	-326	22,5	0,02	35	6,00	0,000	0,000	4
32	-91	-326	15	0,02	35	6,00	0,000	0,000	4
32	-91	-326	7,5	0,02	35	6,00	0,000	0,000	4
32	-91	-326	2	0,02	35	6,00	0,000	0,000	4
8	104	559	2	0,02	166	1,02	0,000	0,000	3
33	-65	-382	2	0,02	29	6,00	0,000	0,000	4
15	548	-210	2	0,02	304	6,00	0,000	0,000	3
31	-136	-342	22,5	0,02	38	6,00	0,000	0,000	4
31	-136	-342	15	0,02	38	6,00	0,000	0,000	4
31	-136	-342	7,5	0,02	38	6,00	0,000	0,000	4
31	-136	-342	2	0,02	38	6,00	0,000	0,000	4
17	-59	466	2	0,02	151	6,00	0,000	0,000	4
20	-186	369	2	0,02	132	6,00	0,000	0,000	4
24	421	-419	2	0,02	333	6,00	0,000	0,000	4
10	474	512	2	0,02	219	1,02	0,000	0,000	3
14	704	-95	2	0,02	285	6,00	0,000	0,000	3
11	652	428	2	0,01	231	6,00	0,000	0,000	3
13	796	77	2	0,01	267	6,00	0,000	0,000	3
12	769	270	2	0,01	249	6,00	0,000	0,000	3

Вещество: 0620 Винилбензол (стирол)

3	63	-91	2	0,16	40	0,93	0,000	0,000	3
28	19	-74	2	0,14	53	0,93	0,000	0,000	4
4	-55	68	2	0,11	96	1,27	0,000	0,000	3
30	57	-169	2	0,10	30	1,27	0,000	0,000	4
26	-101	79	2	0,08	97	1,73	0,000	0,000	4
2	184	-240	2	0,08	359	2,36	0,000	0,000	3
6	81	313	2	0,08	160	2,36	0,000	0,000	3
5	-77	208	2	0,07	123	2,36	0,000	0,000	3
29	-73	-146	2	0,07	53	3,22	0,000	0,000	4
35	174	-272	2	0,07	1	3,22	0,000	0,000	0
19	-58	262	2	0,06	133	3,22	0,000	0,000	4
27	-132	-58	2	0,06	72	3,22	0,000	0,000	4
1	360	-262	2	0,06	329	4,40	0,000	0,000	3
25	-195	94	2	0,05	98	4,40	0,000	0,000	4

18	-59	373	2	0,05	144	6,00	0,000	0,000	4
21	-173	261	2	0,05	122	6,00	0,000	0,000	4
34	351	-336	2	0,05	335	6,00	0,000	0,000	4
22	-91	-291	22,5	0,04	39	6,00	0,000	0,000	4
22	-91	-291	15	0,04	39	6,00	0,000	0,000	4
22	-91	-291	7,5	0,04	39	6,00	0,000	0,000	4
22	-91	-291	2	0,04	39	6,00	0,000	0,000	4
23	-134	-253	22,5	0,04	46	6,00	0,000	0,000	4
23	-134	-253	15	0,04	46	6,00	0,000	0,000	4
23	-134	-253	7,5	0,04	46	6,00	0,000	0,000	4
23	-134	-253	2	0,04	46	6,00	0,000	0,000	4
7	12	443	2	0,04	157	6,00	0,000	0,000	3
15	548	-210	2	0,04	304	6,00	0,000	0,000	3
32	-91	-326	22,5	0,04	36	6,00	0,000	0,000	4
32	-91	-326	15	0,04	36	6,00	0,000	0,000	4
32	-91	-326	7,5	0,04	36	6,00	0,000	0,000	4
32	-91	-326	2	0,04	36	6,00	0,000	0,000	4
16	24	-395	7,5	0,04	19	6,00	0,000	0,000	4
16	24	-395	2	0,04	19	6,00	0,000	0,000	4
17	-59	466	2	0,04	151	6,00	0,000	0,000	4
20	-186	369	2	0,04	132	6,00	0,000	0,000	4
33	-65	-382	2	0,04	30	6,00	0,000	0,000	4
31	-136	-342	22,5	0,04	39	6,00	0,000	0,000	4
31	-136	-342	15	0,04	39	6,00	0,000	0,000	4
31	-136	-342	7,5	0,04	39	6,00	0,000	0,000	4
31	-136	-342	2	0,04	39	6,00	0,000	0,000	4
8	104	559	2	0,03	172	6,00	0,000	0,000	3
24	421	-419	2	0,03	332	6,00	0,000	0,000	4
14	704	-95	2	0,03	285	6,00	0,000	0,000	3
9	296	575	2	0,03	193	6,00	0,000	0,000	3
10	474	512	2	0,03	212	6,00	0,000	0,000	3
11	652	428	2	0,03	231	6,00	0,000	0,000	3
13	796	77	2	0,03	267	6,00	0,000	0,000	3
12	769	270	2	0,03	249	6,00	0,000	0,000	3

Вещество: 0621 Толуол (метилбензол)

3	63	-91	2	0,06	40	0,93	0,000	0,000	3
28	19	-74	2	0,05	53	0,93	0,000	0,000	4
4	-55	68	2	0,04	96	1,27	0,000	0,000	3
30	57	-169	2	0,04	30	1,27	0,000	0,000	4
26	-101	79	2	0,03	97	1,73	0,000	0,000	4
2	184	-240	2	0,03	359	2,36	0,000	0,000	3
6	81	313	2	0,03	160	2,36	0,000	0,000	3
5	-77	208	2	0,03	123	2,36	0,000	0,000	3
29	-73	-146	2	0,02	53	3,22	0,000	0,000	4
35	174	-272	2	0,02	1	3,22	0,000	0,000	0
19	-58	262	2	0,02	133	3,22	0,000	0,000	4
27	-132	-58	2	0,02	72	3,22	0,000	0,000	4
1	360	-262	2	0,02	329	4,40	0,000	0,000	3
25	-195	94	2	0,02	98	4,40	0,000	0,000	4
18	-59	373	2	0,02	144	6,00	0,000	0,000	4
21	-173	261	2	0,02	122	6,00	0,000	0,000	4
34	351	-336	2	0,02	335	6,00	0,000	0,000	4
22	-91	-291	22,5	0,02	39	6,00	0,000	0,000	4
22	-91	-291	15	0,02	39	6,00	0,000	0,000	4
22	-91	-291	7,5	0,02	39	6,00	0,000	0,000	4
22	-91	-291	2	0,02	39	6,00	0,000	0,000	4
23	-134	-253	22,5	0,02	46	6,00	0,000	0,000	4

23	-134	-253	15	0,02	46	6,00	0,000	0,000	4
23	-134	-253	7,5	0,02	46	6,00	0,000	0,000	4
23	-134	-253	2	0,02	46	6,00	0,000	0,000	4
7	12	443	2	0,02	157	6,00	0,000	0,000	3
15	548	-210	2	0,02	304	6,00	0,000	0,000	3
32	-91	-326	22,5	0,02	36	6,00	0,000	0,000	4
32	-91	-326	15	0,02	36	6,00	0,000	0,000	4
32	-91	-326	7,5	0,02	36	6,00	0,000	0,000	4
32	-91	-326	2	0,02	36	6,00	0,000	0,000	4
16	24	-395	7,5	0,02	19	6,00	0,000	0,000	4
16	24	-395	2	0,02	19	6,00	0,000	0,000	4
17	-59	466	2	0,01	151	6,00	0,000	0,000	4
20	-186	369	2	0,01	132	6,00	0,000	0,000	4
33	-65	-382	2	0,01	30	6,00	0,000	0,000	4
31	-136	-342	22,5	0,01	39	6,00	0,000	0,000	4
31	-136	-342	15	0,01	39	6,00	0,000	0,000	4
31	-136	-342	7,5	0,01	39	6,00	0,000	0,000	4
31	-136	-342	2	0,01	39	6,00	0,000	0,000	4
8	104	559	2	0,01	172	6,00	0,000	0,000	3
24	421	-419	2	0,01	332	6,00	0,000	0,000	4
14	704	-95	2	0,01	285	6,00	0,000	0,000	3
9	296	575	2	0,01	193	6,00	0,000	0,000	3
10	474	512	2	0,01	212	6,00	0,000	0,000	3
11	652	428	2	0,01	231	6,00	0,000	0,000	3
13	796	77	2	0,01	267	6,00	0,000	0,000	3
12	769	270	2	9,8e-3	249	6,00	0,000	0,000	3

Вещество: 0655 Углеводороды ароматические

3	63	-91	2	0,04	39	1,02	0,000	0,000	3
28	19	-74	2	0,04	53	1,02	0,000	0,000	4
30	57	-169	2	0,03	29	1,02	0,000	0,000	4
4	-55	68	2	0,03	96	1,02	0,000	0,000	3
2	184	-240	2	0,02	359	2,08	0,000	0,000	3
26	-101	79	2	0,02	97	2,08	0,000	0,000	4
6	81	313	2	0,02	159	1,02	0,000	0,000	3
35	174	-272	2	0,02	1	2,96	0,000	0,000	0
5	-77	208	2	0,02	123	2,96	0,000	0,000	3
29	-73	-146	2	0,02	52	1,46	0,000	0,000	4
19	-58	262	2	0,02	133	2,96	0,000	0,000	4
27	-132	-58	2	0,02	72	2,96	0,000	0,000	4
1	360	-262	2	0,01	330	2,96	0,000	0,000	3
25	-195	94	2	0,01	98	4,21	0,000	0,000	4
9	296	575	2	0,01	194	4,21	0,000	0,000	3
34	351	-336	2	0,01	336	4,21	0,000	0,000	4
16	24	-395	7,5	0,01	19	6,00	0,000	0,000	4
16	24	-395	2	0,01	19	6,00	0,000	0,000	4
18	-59	373	2	0,01	144	6,00	0,000	0,000	4
22	-91	-291	22,5	0,01	38	6,00	0,000	0,000	4
22	-91	-291	15	0,01	38	6,00	0,000	0,000	4
22	-91	-291	7,5	0,01	38	6,00	0,000	0,000	4
22	-91	-291	2	0,01	38	6,00	0,000	0,000	4
21	-173	261	2	0,01	122	6,00	0,000	0,000	4
23	-134	-253	22,5	0,01	46	6,00	0,000	0,000	4
23	-134	-253	15	0,01	46	6,00	0,000	0,000	4
23	-134	-253	7,5	0,01	46	6,00	0,000	0,000	4
23	-134	-253	2	0,01	46	6,00	0,000	0,000	4
7	12	443	2	0,01	157	6,00	0,000	0,000	3
32	-91	-326	22,5	0,01	35	6,00	0,000	0,000	4

32	-91	-326	15	0,01	35	6,00	0,000	0,000	4
32	-91	-326	7,5	0,01	35	6,00	0,000	0,000	4
32	-91	-326	2	0,01	35	6,00	0,000	0,000	4
8	104	559	2	0,01	166	1,02	0,000	0,000	3
33	-65	-382	2	0,01	29	6,00	0,000	0,000	4
15	548	-210	2	0,01	304	6,00	0,000	0,000	3
31	-136	-342	22,5	9,9e-3	38	6,00	0,000	0,000	4
31	-136	-342	15	9,9e-3	38	6,00	0,000	0,000	4
31	-136	-342	7,5	9,9e-3	38	6,00	0,000	0,000	4
31	-136	-342	2	9,9e-3	38	6,00	0,000	0,000	4
17	-59	466	2	9,8e-3	151	6,00	0,000	0,000	4
20	-186	369	2	9,5e-3	132	6,00	0,000	0,000	4
24	421	-419	2	9,2e-3	333	6,00	0,000	0,000	4
10	474	512	2	8,8e-3	219	1,02	0,000	0,000	3
14	704	-95	2	8,2e-3	285	6,00	0,000	0,000	3
11	652	428	2	7,0e-3	231	6,00	0,000	0,000	3
13	796	77	2	6,8e-3	267	6,00	0,000	0,000	3
12	769	270	2	6,6e-3	249	6,00	0,000	0,000	3

Вещество: 1042 Бутан-1-ол (бутиловый спирт)

3	63	-91	2	0,08	40	1,02	0,000	0,000	3
28	19	-74	2	0,07	53	1,02	0,000	0,000	4
4	-55	68	2	0,05	96	1,02	0,000	0,000	3
30	57	-169	2	0,05	29	1,02	0,000	0,000	4
2	184	-240	2	0,04	359	2,07	0,000	0,000	3
26	-101	79	2	0,04	97	2,07	0,000	0,000	4
6	81	313	2	0,04	160	1,45	0,000	0,000	3
35	174	-272	2	0,04	1	2,95	0,000	0,000	0
5	-77	208	2	0,04	123	2,95	0,000	0,000	3
29	-73	-146	2	0,03	53	2,95	0,000	0,000	4
19	-58	262	2	0,03	133	2,95	0,000	0,000	4
27	-132	-58	2	0,03	72	2,95	0,000	0,000	4
1	360	-262	2	0,03	329	4,21	0,000	0,000	3
25	-195	94	2	0,03	98	4,21	0,000	0,000	4
18	-59	373	2	0,02	144	6,00	0,000	0,000	4
34	351	-336	2	0,02	336	6,00	0,000	0,000	4
21	-173	261	2	0,02	122	6,00	0,000	0,000	4
22	-91	-291	22,5	0,02	39	6,00	0,000	0,000	4
22	-91	-291	15	0,02	39	6,00	0,000	0,000	4
22	-91	-291	7,5	0,02	39	6,00	0,000	0,000	4
22	-91	-291	2	0,02	39	6,00	0,000	0,000	4
23	-134	-253	22,5	0,02	46	6,00	0,000	0,000	4
23	-134	-253	15	0,02	46	6,00	0,000	0,000	4
23	-134	-253	7,5	0,02	46	6,00	0,000	0,000	4
23	-134	-253	2	0,02	46	6,00	0,000	0,000	4
7	12	443	2	0,02	157	6,00	0,000	0,000	3
16	24	-395	7,5	0,02	19	6,00	0,000	0,000	4
16	24	-395	2	0,02	19	6,00	0,000	0,000	4
32	-91	-326	22,5	0,02	36	6,00	0,000	0,000	4
32	-91	-326	15	0,02	36	6,00	0,000	0,000	4
32	-91	-326	7,5	0,02	36	6,00	0,000	0,000	4
32	-91	-326	2	0,02	36	6,00	0,000	0,000	4
15	548	-210	2	0,02	304	6,00	0,000	0,000	3
9	296	575	2	0,02	193	6,00	0,000	0,000	3
33	-65	-382	2	0,02	29	6,00	0,000	0,000	4
17	-59	466	2	0,02	151	6,00	0,000	0,000	4
31	-136	-342	22,5	0,02	39	6,00	0,000	0,000	4
31	-136	-342	15	0,02	39	6,00	0,000	0,000	4
31	-136	-342	7,5	0,02	39	6,00	0,000	0,000	4

31	-136	-342	2	0,02	39	6,00	0,000	0,000	4
20	-186	369	2	0,02	132	6,00	0,000	0,000	4
8	104	559	2	0,02	172	6,00	0,000	0,000	3
24	421	-419	2	0,02	332	6,00	0,000	0,000	4
14	704	-95	2	0,02	285	6,00	0,000	0,000	3
10	474	512	2	0,02	213	6,00	0,000	0,000	3
11	652	428	2	0,01	231	6,00	0,000	0,000	3
13	796	77	2	0,01	267	6,00	0,000	0,000	3
12	769	270	2	0,01	249	6,00	0,000	0,000	3

Вещество: 1048 2-Метилпропан-1-ол (изобутиловый спирт)

6	81	313	2	0,01	101	0,74	0,000	0,000	3
7	12	443	2	7,1e-3	131	0,74	0,000	0,000	3
19	-58	262	2	6,5e-3	90	0,74	0,000	0,000	4
9	296	575	2	6,2e-3	196	1,49	0,000	0,000	3
8	104	559	2	6,2e-3	159	1,05	0,000	0,000	3
18	-59	373	2	5,9e-3	111	0,74	0,000	0,000	4
5	-77	208	2	5,9e-3	81	0,74	0,000	0,000	3
4	-55	68	2	5,5e-3	56	1,05	0,000	0,000	3
17	-59	466	2	5,0e-3	126	1,05	0,000	0,000	4
10	474	512	2	4,9e-3	227	1,49	0,000	0,000	3
3	63	-91	2	4,8e-3	23	1,49	0,000	0,000	3
28	19	-74	2	4,7e-3	30	1,49	0,000	0,000	4
26	-101	79	2	4,6e-3	61	1,05	0,000	0,000	4
21	-173	261	2	3,9e-3	90	1,05	0,000	0,000	4
30	57	-169	2	3,6e-3	20	2,99	0,000	0,000	4
20	-186	369	2	3,5e-3	105	1,05	0,000	0,000	4
25	-195	94	2	3,3e-3	69	1,05	0,000	0,000	4
27	-132	-58	2	3,2e-3	48	2,11	0,000	0,000	4
2	184	-240	2	3,1e-3	3	4,23	0,000	0,000	3
29	-73	-146	2	3,1e-3	35	2,99	0,000	0,000	4
11	652	428	2	3,0e-3	250	2,11	0,000	0,000	3
35	174	-272	2	2,9e-3	4	4,23	0,000	0,000	0
1	360	-262	2	2,6e-3	344	4,23	0,000	0,000	3
23	-134	-253	22,5	2,4e-3	34	6,00	0,000	0,000	4
23	-134	-253	15	2,4e-3	34	6,00	0,000	0,000	4
23	-134	-253	7,5	2,4e-3	34	6,00	0,000	0,000	4
23	-134	-253	2	2,4e-3	34	6,00	0,000	0,000	4
22	-91	-291	22,5	2,4e-3	29	6,00	0,000	0,000	4
22	-91	-291	15	2,4e-3	29	6,00	0,000	0,000	4
22	-91	-291	7,5	2,4e-3	29	6,00	0,000	0,000	4
22	-91	-291	2	2,4e-3	29	6,00	0,000	0,000	4
34	351	-336	2	2,3e-3	346	6,00	0,000	0,000	4
12	769	270	2	2,3e-3	271	6,00	0,000	0,000	3
32	-91	-326	22,5	2,3e-3	27	6,00	0,000	0,000	4
32	-91	-326	15	2,3e-3	27	6,00	0,000	0,000	4
32	-91	-326	7,5	2,3e-3	27	6,00	0,000	0,000	4
32	-91	-326	2	2,3e-3	27	6,00	0,000	0,000	4
15	548	-210	2	2,2e-3	325	6,00	0,000	0,000	3
16	24	-395	7,5	2,2e-3	16	6,00	0,000	0,000	4
16	24	-395	2	2,2e-3	16	6,00	0,000	0,000	4
33	-65	-382	2	2,1e-3	23	6,00	0,000	0,000	4
31	-136	-342	22,5	2,1e-3	30	6,00	0,000	0,000	4
31	-136	-342	15	2,1e-3	30	6,00	0,000	0,000	4
31	-136	-342	7,5	2,1e-3	30	6,00	0,000	0,000	4
31	-136	-342	2	2,1e-3	30	6,00	0,000	0,000	4
14	704	-95	2	2,0e-3	307	6,00	0,000	0,000	3
13	796	77	2	2,0e-3	289	6,00	0,000	0,000	3
24	421	-419	2	1,9e-3	342	6,00	0,000	0,000	4

Вещество: 1119 2-Этоксэтанол (этиловый эфирэтиленгликоля,этилцеллозоль)

3	63	-91	2	6,3e-3	40	0,93	0,000	0,000	3
28	19	-74	2	5,3e-3	53	0,93	0,000	0,000	4
4	-55	68	2	4,1e-3	96	1,27	0,000	0,000	3
30	57	-169	2	3,8e-3	30	1,27	0,000	0,000	4
26	-101	79	2	3,0e-3	97	1,73	0,000	0,000	4
2	184	-240	2	3,0e-3	359	2,36	0,000	0,000	3
6	81	313	2	3,0e-3	160	2,36	0,000	0,000	3
5	-77	208	2	2,7e-3	123	2,36	0,000	0,000	3
29	-73	-146	2	2,6e-3	53	3,22	0,000	0,000	4
35	174	-272	2	2,6e-3	1	3,22	0,000	0,000	0
19	-58	262	2	2,5e-3	133	3,22	0,000	0,000	4
27	-132	-58	2	2,5e-3	72	3,22	0,000	0,000	4
1	360	-262	2	2,2e-3	329	4,40	0,000	0,000	3
25	-195	94	2	2,0e-3	98	4,40	0,000	0,000	4
18	-59	373	2	1,8e-3	144	6,00	0,000	0,000	4
21	-173	261	2	1,8e-3	122	6,00	0,000	0,000	4
34	351	-336	2	1,8e-3	335	6,00	0,000	0,000	4
22	-91	-291	22,5	1,7e-3	39	6,00	0,000	0,000	4
22	-91	-291	15	1,7e-3	39	6,00	0,000	0,000	4
22	-91	-291	7,5	1,7e-3	39	6,00	0,000	0,000	4
22	-91	-291	2	1,7e-3	39	6,00	0,000	0,000	4
23	-134	-253	22,5	1,7e-3	46	6,00	0,000	0,000	4
23	-134	-253	15	1,7e-3	46	6,00	0,000	0,000	4
23	-134	-253	7,5	1,7e-3	46	6,00	0,000	0,000	4
23	-134	-253	2	1,7e-3	46	6,00	0,000	0,000	4
7	12	443	2	1,7e-3	157	6,00	0,000	0,000	3
15	548	-210	2	1,6e-3	304	6,00	0,000	0,000	3
32	-91	-326	22,5	1,6e-3	36	6,00	0,000	0,000	4
32	-91	-326	15	1,6e-3	36	6,00	0,000	0,000	4
32	-91	-326	7,5	1,6e-3	36	6,00	0,000	0,000	4
32	-91	-326	2	1,6e-3	36	6,00	0,000	0,000	4
16	24	-395	7,5	1,6e-3	19	6,00	0,000	0,000	4
16	24	-395	2	1,6e-3	19	6,00	0,000	0,000	4
17	-59	466	2	1,5e-3	151	6,00	0,000	0,000	4
20	-186	369	2	1,5e-3	132	6,00	0,000	0,000	4
33	-65	-382	2	1,5e-3	30	6,00	0,000	0,000	4
31	-136	-342	22,5	1,4e-3	39	6,00	0,000	0,000	4
31	-136	-342	15	1,4e-3	39	6,00	0,000	0,000	4
31	-136	-342	7,5	1,4e-3	39	6,00	0,000	0,000	4
31	-136	-342	2	1,4e-3	39	6,00	0,000	0,000	4
8	104	559	2	1,4e-3	172	6,00	0,000	0,000	3
24	421	-419	2	1,3e-3	332	6,00	0,000	0,000	4
14	704	-95	2	1,3e-3	285	6,00	0,000	0,000	3
9	296	575	2	1,3e-3	193	6,00	0,000	0,000	3
10	474	512	2	1,2e-3	212	6,00	0,000	0,000	3
11	652	428	2	1,1e-3	231	6,00	0,000	0,000	3
13	796	77	2	1,1e-3	267	6,00	0,000	0,000	3
12	769	270	2	1,0e-3	249	6,00	0,000	0,000	3

Вещество: 1210 Бутилацетат (уксусной кислоты бутиловый эфир)

3	63	-91	2	0,07	40	0,93	0,000	0,000	3
28	19	-74	2	0,06	53	0,93	0,000	0,000	4
4	-55	68	2	0,05	96	1,27	0,000	0,000	3
30	57	-169	2	0,04	30	1,27	0,000	0,000	4
26	-101	79	2	0,03	97	1,73	0,000	0,000	4

2	184	-240	2	0,03	359	2,36	0,000	0,000	3
6	81	313	2	0,03	160	2,36	0,000	0,000	3
5	-77	208	2	0,03	123	2,36	0,000	0,000	3
29	-73	-146	2	0,03	53	3,22	0,000	0,000	4
35	174	-272	2	0,03	1	3,22	0,000	0,000	0
19	-58	262	2	0,03	133	3,22	0,000	0,000	4
27	-132	-58	2	0,03	72	3,22	0,000	0,000	4
1	360	-262	2	0,02	329	4,40	0,000	0,000	3
25	-195	94	2	0,02	98	4,40	0,000	0,000	4
18	-59	373	2	0,02	144	6,00	0,000	0,000	4
21	-173	261	2	0,02	122	6,00	0,000	0,000	4
34	351	-336	2	0,02	335	6,00	0,000	0,000	4
22	-91	-291	22,5	0,02	39	6,00	0,000	0,000	4
22	-91	-291	15	0,02	39	6,00	0,000	0,000	4
22	-91	-291	7,5	0,02	39	6,00	0,000	0,000	4
22	-91	-291	2	0,02	39	6,00	0,000	0,000	4
23	-134	-253	22,5	0,02	46	6,00	0,000	0,000	4
23	-134	-253	15	0,02	46	6,00	0,000	0,000	4
23	-134	-253	7,5	0,02	46	6,00	0,000	0,000	4
23	-134	-253	2	0,02	46	6,00	0,000	0,000	4
7	12	443	2	0,02	157	6,00	0,000	0,000	3
15	548	-210	2	0,02	304	6,00	0,000	0,000	3
32	-91	-326	22,5	0,02	36	6,00	0,000	0,000	4
32	-91	-326	15	0,02	36	6,00	0,000	0,000	4
32	-91	-326	7,5	0,02	36	6,00	0,000	0,000	4
32	-91	-326	2	0,02	36	6,00	0,000	0,000	4
16	24	-395	7,5	0,02	19	6,00	0,000	0,000	4
16	24	-395	2	0,02	19	6,00	0,000	0,000	4
17	-59	466	2	0,02	151	6,00	0,000	0,000	4
20	-186	369	2	0,02	132	6,00	0,000	0,000	4
33	-65	-382	2	0,02	30	6,00	0,000	0,000	4
31	-136	-342	22,5	0,02	39	6,00	0,000	0,000	4
31	-136	-342	15	0,02	39	6,00	0,000	0,000	4
31	-136	-342	7,5	0,02	39	6,00	0,000	0,000	4
31	-136	-342	2	0,02	39	6,00	0,000	0,000	4
8	104	559	2	0,02	172	6,00	0,000	0,000	3
24	421	-419	2	0,01	332	6,00	0,000	0,000	4
14	704	-95	2	0,01	285	6,00	0,000	0,000	3
9	296	575	2	0,01	193	6,00	0,000	0,000	3
10	474	512	2	0,01	212	6,00	0,000	0,000	3
11	652	428	2	0,01	231	6,00	0,000	0,000	3
13	796	77	2	0,01	267	6,00	0,000	0,000	3
12	769	270	2	0,01	249	6,00	0,000	0,000	3

Вещество: 1401 Пропан-2-он (ацетон)

3	63	-91	2	0,04	40	0,93	0,000	0,000	3
28	19	-74	2	0,04	53	0,93	0,000	0,000	4
4	-55	68	2	0,03	96	1,27	0,000	0,000	3
30	57	-169	2	0,03	30	1,27	0,000	0,000	4
26	-101	79	2	0,02	97	1,73	0,000	0,000	4
2	184	-240	2	0,02	359	2,36	0,000	0,000	3
6	81	313	2	0,02	160	2,36	0,000	0,000	3
5	-77	208	2	0,02	123	2,36	0,000	0,000	3
29	-73	-146	2	0,02	53	3,22	0,000	0,000	4
35	174	-272	2	0,02	1	3,22	0,000	0,000	0
19	-58	262	2	0,02	133	3,22	0,000	0,000	4
27	-132	-58	2	0,02	72	3,22	0,000	0,000	4
1	360	-262	2	0,02	329	4,40	0,000	0,000	3

25	-195	94	2	0,01	98	4,40	0,000	0,000	4
18	-59	373	2	0,01	144	6,00	0,000	0,000	4
21	-173	261	2	0,01	122	6,00	0,000	0,000	4
34	351	-336	2	0,01	335	6,00	0,000	0,000	4
22	-91	-291	22,5	0,01	39	6,00	0,000	0,000	4
22	-91	-291	15	0,01	39	6,00	0,000	0,000	4
22	-91	-291	7,5	0,01	39	6,00	0,000	0,000	4
22	-91	-291	2	0,01	39	6,00	0,000	0,000	4
23	-134	-253	22,5	0,01	46	6,00	0,000	0,000	4
23	-134	-253	15	0,01	46	6,00	0,000	0,000	4
23	-134	-253	7,5	0,01	46	6,00	0,000	0,000	4
23	-134	-253	2	0,01	46	6,00	0,000	0,000	4
7	12	443	2	0,01	157	6,00	0,000	0,000	3
15	548	-210	2	0,01	304	6,00	0,000	0,000	3
32	-91	-326	22,5	0,01	36	6,00	0,000	0,000	4
32	-91	-326	15	0,01	36	6,00	0,000	0,000	4
32	-91	-326	7,5	0,01	36	6,00	0,000	0,000	4
32	-91	-326	2	0,01	36	6,00	0,000	0,000	4
16	24	-395	7,5	0,01	19	6,00	0,000	0,000	4
16	24	-395	2	0,01	19	6,00	0,000	0,000	4
17	-59	466	2	0,01	151	6,00	0,000	0,000	4
20	-186	369	2	0,01	132	6,00	0,000	0,000	4
33	-65	-382	2	0,01	30	6,00	0,000	0,000	4
31	-136	-342	22,5	9,9e-3	39	6,00	0,000	0,000	4
31	-136	-342	15	9,9e-3	39	6,00	0,000	0,000	4
31	-136	-342	7,5	9,9e-3	39	6,00	0,000	0,000	4
31	-136	-342	2	9,9e-3	39	6,00	0,000	0,000	4
8	104	559	2	9,3e-3	172	6,00	0,000	0,000	3
24	421	-419	2	9,3e-3	332	6,00	0,000	0,000	4
14	704	-95	2	8,8e-3	285	6,00	0,000	0,000	3
9	296	575	2	8,7e-3	193	6,00	0,000	0,000	3
10	474	512	2	8,5e-3	212	6,00	0,000	0,000	3
11	652	428	2	7,4e-3	231	6,00	0,000	0,000	3
13	796	77	2	7,3e-3	267	6,00	0,000	0,000	3
12	769	270	2	7,0e-3	249	6,00	0,000	0,000	3

Вещество: 1411 Циклогексанон

3	63	-91	2	0,16	40	0,93	0,000	0,000	3
28	19	-74	2	0,13	53	0,93	0,000	0,000	4
4	-55	68	2	0,10	96	1,27	0,000	0,000	3
30	57	-169	2	0,10	30	1,27	0,000	0,000	4
26	-101	79	2	0,08	97	1,73	0,000	0,000	4
2	184	-240	2	0,08	359	2,36	0,000	0,000	3
6	81	313	2	0,07	160	2,36	0,000	0,000	3
5	-77	208	2	0,07	123	2,36	0,000	0,000	3
29	-73	-146	2	0,07	53	3,22	0,000	0,000	4
35	174	-272	2	0,06	1	3,22	0,000	0,000	0
19	-58	262	2	0,06	133	3,22	0,000	0,000	4
27	-132	-58	2	0,06	72	3,22	0,000	0,000	4
1	360	-262	2	0,06	329	4,40	0,000	0,000	3
25	-195	94	2	0,05	98	4,40	0,000	0,000	4
18	-59	373	2	0,05	144	6,00	0,000	0,000	4
21	-173	261	2	0,05	122	6,00	0,000	0,000	4
34	351	-336	2	0,04	335	6,00	0,000	0,000	4
22	-91	-291	22,5	0,04	39	6,00	0,000	0,000	4
22	-91	-291	15	0,04	39	6,00	0,000	0,000	4
22	-91	-291	7,5	0,04	39	6,00	0,000	0,000	4
22	-91	-291	2	0,04	39	6,00	0,000	0,000	4

23	-134	-253	22,5	0,04	46	6,00	0,000	0,000	4
23	-134	-253	15	0,04	46	6,00	0,000	0,000	4
23	-134	-253	7,5	0,04	46	6,00	0,000	0,000	4
23	-134	-253	2	0,04	46	6,00	0,000	0,000	4
7	12	443	2	0,04	157	6,00	0,000	0,000	3
15	548	-210	2	0,04	304	6,00	0,000	0,000	3
32	-91	-326	22,5	0,04	36	6,00	0,000	0,000	4
32	-91	-326	15	0,04	36	6,00	0,000	0,000	4
32	-91	-326	7,5	0,04	36	6,00	0,000	0,000	4
32	-91	-326	2	0,04	36	6,00	0,000	0,000	4
16	24	-395	7,5	0,04	19	6,00	0,000	0,000	4
16	24	-395	2	0,04	19	6,00	0,000	0,000	4
17	-59	466	2	0,04	151	6,00	0,000	0,000	4
20	-186	369	2	0,04	132	6,00	0,000	0,000	4
33	-65	-382	2	0,04	30	6,00	0,000	0,000	4
31	-136	-342	22,5	0,04	39	6,00	0,000	0,000	4
31	-136	-342	15	0,04	39	6,00	0,000	0,000	4
31	-136	-342	7,5	0,04	39	6,00	0,000	0,000	4
31	-136	-342	2	0,04	39	6,00	0,000	0,000	4
8	104	559	2	0,03	172	6,00	0,000	0,000	3
24	421	-419	2	0,03	332	6,00	0,000	0,000	4
14	704	-95	2	0,03	285	6,00	0,000	0,000	3
9	296	575	2	0,03	193	6,00	0,000	0,000	3
10	474	512	2	0,03	212	6,00	0,000	0,000	3
11	652	428	2	0,03	231	6,00	0,000	0,000	3
13	796	77	2	0,03	267	6,00	0,000	0,000	3
12	769	270	2	0,03	249	6,00	0,000	0,000	3

Вещество: 2735 Масло минеральное нефтяное (веретенное, машинное и др.)

4	-55	68	2	0,57	78	0,73	0,000	0,000	3
26	-101	79	2	0,50	84	0,73	0,000	0,000	4
28	19	-74	2	0,49	23	0,73	0,000	0,000	4
3	63	-91	2	0,47	8	0,73	0,000	0,000	3
5	-77	208	2	0,45	121	0,73	0,000	0,000	3
6	81	313	2	0,44	176	0,73	0,000	0,000	3
19	-58	262	2	0,42	136	0,73	0,000	0,000	4
27	-132	-58	2	0,38	55	0,73	0,000	0,000	4
25	-195	94	2	0,36	88	0,73	0,000	0,000	4
30	57	-169	2	0,36	8	0,73	0,000	0,000	4
29	-73	-146	2	0,34	35	0,73	0,000	0,000	4
21	-173	261	2	0,32	120	0,73	0,000	0,000	4
18	-59	373	2	0,31	149	0,73	0,000	0,000	4
7	12	443	2	0,27	165	0,73	0,000	0,000	3
2	184	-240	2	0,26	345	0,73	0,000	0,000	3
20	-186	369	2	0,24	132	0,73	0,000	0,000	4
35	174	-272	2	0,24	348	0,73	0,000	0,000	0
17	-59	466	2	0,23	156	0,73	0,000	0,000	4
23	-134	-253	22,5	0,23	34	0,99	0,000	0,000	4
23	-134	-253	15	0,23	34	0,99	0,000	0,000	4
23	-134	-253	7,5	0,23	34	0,99	0,000	0,000	4
23	-134	-253	2	0,23	34	0,99	0,000	0,000	4
22	-91	-291	22,5	0,22	26	0,99	0,000	0,000	4
22	-91	-291	15	0,22	26	0,99	0,000	0,000	4
22	-91	-291	7,5	0,22	26	0,99	0,000	0,000	4
22	-91	-291	2	0,22	26	0,99	0,000	0,000	4
32	-91	-326	22,5	0,20	24	0,99	0,000	0,000	4
32	-91	-326	15	0,20	24	0,99	0,000	0,000	4
32	-91	-326	7,5	0,20	24	0,99	0,000	0,000	4

32	-91	-326	2	0,20	24	0,99	0,000	0,000	4
8	104	559	2	0,20	180	0,99	0,000	0,000	3
1	360	-262	2	0,19	325	0,99	0,000	0,000	3
31	-136	-342	22,5	0,18	28	0,99	0,000	0,000	4
31	-136	-342	15	0,18	28	0,99	0,000	0,000	4
31	-136	-342	7,5	0,18	28	0,99	0,000	0,000	4
31	-136	-342	2	0,18	28	0,99	0,000	0,000	4
16	24	-395	7,5	0,17	9	0,99	0,000	0,000	4
16	24	-395	2	0,17	9	0,99	0,000	0,000	4
33	-65	-382	2	0,17	19	0,99	0,000	0,000	4
9	296	575	2	0,17	202	0,99	0,000	0,000	3
34	351	-336	2	0,17	331	0,99	0,000	0,000	4
10	474	512	2	0,16	221	0,99	0,000	0,000	3
15	548	-210	2	0,16	307	0,99	0,000	0,000	3
14	704	-95	2	0,14	290	1,34	0,000	0,000	3
11	652	428	2	0,14	238	1,34	0,000	0,000	3
12	769	270	2	0,13	255	1,80	0,000	0,000	3
13	796	77	2	0,13	273	1,80	0,000	0,000	3
24	421	-419	2	0,13	330	0,99	0,000	0,000	4

Вещество: 2754 Углеводороды предельные алифатического ряда C11-C19

19	-58	262	2	0,03	141	0,68	0,000	0,000	4
5	-77	208	2	0,02	115	0,68	0,000	0,000	3
4	-55	68	2	0,02	46	0,68	0,000	0,000	3
26	-101	79	2	0,01	58	0,68	0,000	0,000	4
6	81	313	2	0,01	198	0,68	0,000	0,000	3
21	-173	261	2	0,01	116	0,93	0,000	0,000	4
18	-59	373	2	0,01	161	0,93	0,000	0,000	4
25	-195	94	2	9,6e-3	69	0,68	0,000	0,000	4
28	19	-74	2	9,0e-3	3	0,93	0,000	0,000	4
3	63	-91	2	8,2e-3	352	0,93	0,000	0,000	3
20	-186	369	2	7,7e-3	135	1,27	0,000	0,000	4
7	12	443	2	7,0e-3	179	0,93	0,000	0,000	3
27	-132	-58	2	6,9e-3	35	0,93	0,000	0,000	4
17	-59	466	2	6,2e-3	166	1,27	0,000	0,000	4
30	57	-169	2	5,4e-3	355	1,27	0,000	0,000	4
29	-73	-146	2	5,3e-3	18	1,27	0,000	0,000	4
2	184	-240	2	4,6e-3	339	4,40	0,000	0,000	3
35	174	-272	2	4,2e-3	342	6,00	0,000	0,000	0
8	104	559	2	3,8e-3	192	1,27	0,000	0,000	3
23	-134	-253	22,5	3,3e-3	22	6,00	0,000	0,000	4
23	-134	-253	15	3,3e-3	22	6,00	0,000	0,000	4
23	-134	-253	7,5	3,3e-3	22	6,00	0,000	0,000	4
23	-134	-253	2	3,3e-3	22	6,00	0,000	0,000	4
1	360	-262	2	3,3e-3	321	6,00	0,000	0,000	3
22	-91	-291	22,5	3,3e-3	15	6,00	0,000	0,000	4
22	-91	-291	15	3,3e-3	15	6,00	0,000	0,000	4
22	-91	-291	7,5	3,3e-3	15	6,00	0,000	0,000	4
22	-91	-291	2	3,3e-3	15	6,00	0,000	0,000	4
32	-91	-326	22,5	3,1e-3	14	6,00	0,000	0,000	4
32	-91	-326	15	3,1e-3	14	6,00	0,000	0,000	4
32	-91	-326	7,5	3,1e-3	14	6,00	0,000	0,000	4
32	-91	-326	2	3,1e-3	14	6,00	0,000	0,000	4
34	351	-336	2	3,0e-3	326	6,00	0,000	0,000	4
9	296	575	2	3,0e-3	213	6,00	0,000	0,000	3
31	-136	-342	22,5	2,9e-3	18	6,00	0,000	0,000	4
31	-136	-342	15	2,9e-3	18	6,00	0,000	0,000	4
31	-136	-342	7,5	2,9e-3	18	6,00	0,000	0,000	4

31	-136	-342	2	2,9e-3	18	6,00	0,000	0,000	4
16	24	-395	7,5	2,8e-3	0	6,00	0,000	0,000	4
16	24	-395	2	2,8e-3	0	6,00	0,000	0,000	4
33	-65	-382	2	2,8e-3	10	6,00	0,000	0,000	4
10	474	512	2	2,7e-3	232	6,00	0,000	0,000	3
15	548	-210	2	2,6e-3	305	6,00	0,000	0,000	3
24	421	-419	2	2,4e-3	325	6,00	0,000	0,000	4
11	652	428	2	2,2e-3	247	6,00	0,000	0,000	3
14	704	-95	2	2,1e-3	291	6,00	0,000	0,000	3
12	769	270	2	2,0e-3	262	6,00	0,000	0,000	3
13	796	77	2	1,9e-3	276	6,00	0,000	0,000	3

Вещество: 2902 Твердые частицы (недифференцированная по составу пыль/аэрозоль)

6	81	313	2	0,27	182	1,98	0,162	0,203	3
5	-77	208	2	0,26	103	1,98	0,163	0,203	3
4	-55	68	2	0,26	51	1,50	0,163	0,203	3
19	-58	262	2	0,26	124	1,98	0,165	0,203	4
26	-101	79	2	0,25	62	1,98	0,169	0,203	4
28	19	-74	2	0,24	14	1,98	0,176	0,203	4
18	-59	373	2	0,24	146	1,98	0,178	0,203	4
3	63	-91	2	0,24	4	1,98	0,178	0,203	3
25	-195	94	2	0,24	74	1,98	0,178	0,203	4
21	-173	261	2	0,24	109	1,98	0,179	0,203	4
27	-132	-58	2	0,24	42	1,98	0,181	0,203	4
7	12	443	2	0,24	167	1,98	0,182	0,203	3
29	-73	-146	2	0,23	26	2,61	0,184	0,203	4
30	57	-169	2	0,23	5	1,98	0,185	0,203	4
9	296	575	2	0,23	206	0,50	0,185	0,203	3
17	-59	466	2	0,23	155	2,61	0,185	0,203	4
20	-186	369	2	0,23	127	2,61	0,186	0,203	4
8	104	559	2	0,23	172	0,50	0,186	0,203	3
10	474	512	2	0,22	233	0,50	0,190	0,203	3
2	184	-240	2	0,22	346	2,61	0,191	0,203	3
23	-134	-253	22,5	0,22	27	3,45	0,191	0,203	4
23	-134	-253	15	0,22	27	3,45	0,191	0,203	4
23	-134	-253	7,5	0,22	27	3,45	0,191	0,203	4
23	-134	-253	2	0,22	27	3,45	0,191	0,203	4
22	-91	-291	22,5	0,22	21	2,61	0,192	0,203	4
22	-91	-291	15	0,22	21	2,61	0,192	0,203	4
22	-91	-291	7,5	0,22	21	2,61	0,192	0,203	4
22	-91	-291	2	0,22	21	2,61	0,192	0,203	4
35	174	-272	2	0,22	349	2,61	0,192	0,203	0
32	-91	-326	22,5	0,22	19	3,45	0,193	0,203	4
32	-91	-326	15	0,22	19	3,45	0,193	0,203	4
32	-91	-326	7,5	0,22	19	3,45	0,193	0,203	4
32	-91	-326	2	0,22	19	3,45	0,193	0,203	4
12	769	270	2	0,22	260	2,61	0,193	0,203	3
11	652	428	2	0,22	244	0,50	0,194	0,203	3
31	-136	-342	22,5	0,22	23	3,45	0,194	0,203	4
31	-136	-342	15	0,22	23	3,45	0,194	0,203	4
31	-136	-342	7,5	0,22	23	3,45	0,194	0,203	4
31	-136	-342	2	0,22	23	3,45	0,194	0,203	4
1	360	-262	2	0,22	330	0,50	0,194	0,203	3
33	-65	-382	2	0,22	15	3,45	0,194	0,203	4
13	796	77	2	0,22	286	1,98	0,194	0,203	3
16	24	-395	7,5	0,22	7	2,61	0,194	0,203	4
16	24	-395	2	0,22	7	2,61	0,194	0,203	4
34	351	-336	2	0,22	335	0,50	0,195	0,203	4

15	548	-210	2	0,22	314	0,50	0,195	0,203	3
14	704	-95	2	0,22	301	0,50	0,195	0,203	3
24	421	-419	2	0,21	335	0,50	0,196	0,203	4

Вещество: 2908 Пыль неорганическая содержащая SiO2 менее 70%

6	81	313	2	0,38	134	0,71	0,000	0,000	3
19	-58	262	2	0,20	102	0,71	0,000	0,000	4
5	-77	208	2	0,18	91	0,71	0,000	0,000	3
18	-59	373	2	0,18	122	1,78	0,000	0,000	4
7	12	443	2	0,16	141	1,31	0,000	0,000	3
4	-55	68	2	0,15	65	0,50	0,000	0,000	3
26	-101	79	2	0,13	71	0,50	0,000	0,000	4
17	-59	466	2	0,13	134	1,78	0,000	0,000	4
21	-173	261	2	0,12	99	1,78	0,000	0,000	4
3	63	-91	2	0,12	32	0,50	0,000	0,000	3
28	19	-74	2	0,12	40	0,50	0,000	0,000	4
13	796	77	2	0,12	280	6,00	0,000	0,000	3
20	-186	369	2	0,11	113	2,41	0,000	0,000	4
8	104	559	2	0,11	163	0,50	0,000	0,000	3
30	57	-169	2	0,10	28	0,50	0,000	0,000	4
9	296	575	2	0,10	190	0,50	0,000	0,000	3
25	-195	94	2	0,09	77	0,50	0,000	0,000	4
10	474	512	2	0,09	214	0,50	0,000	0,000	3
2	184	-240	2	0,09	10	0,50	0,000	0,000	3
27	-132	-58	2	0,09	57	0,50	0,000	0,000	4
14	704	-95	2	0,09	302	3,27	0,000	0,000	3
1	360	-262	2	0,08	348	0,50	0,000	0,000	3
15	548	-210	2	0,08	324	2,41	0,000	0,000	3
29	-73	-146	2	0,08	44	0,50	0,000	0,000	4
35	174	-272	2	0,08	11	0,50	0,000	0,000	0
12	769	270	2	0,08	256	0,50	0,000	0,000	3
11	652	428	2	0,08	235	0,50	0,000	0,000	3
34	351	-336	2	0,07	351	0,50	0,000	0,000	4
23	-134	-253	22,5	0,06	41	0,50	0,000	0,000	4
23	-134	-253	15	0,06	41	0,50	0,000	0,000	4
23	-134	-253	7,5	0,06	41	0,50	0,000	0,000	4
23	-134	-253	2	0,06	41	0,50	0,000	0,000	4
22	-91	-291	22,5	0,06	36	0,50	0,000	0,000	4
22	-91	-291	15	0,06	36	0,50	0,000	0,000	4
22	-91	-291	7,5	0,06	36	0,50	0,000	0,000	4
22	-91	-291	2	0,06	36	0,50	0,000	0,000	4
24	421	-419	2	0,06	346	0,50	0,000	0,000	4
32	-91	-326	22,5	0,05	34	0,50	0,000	0,000	4
32	-91	-326	15	0,05	34	0,50	0,000	0,000	4
32	-91	-326	7,5	0,05	34	0,50	0,000	0,000	4
32	-91	-326	2	0,05	34	0,50	0,000	0,000	4
16	24	-395	7,5	0,05	22	0,50	0,000	0,000	4
16	24	-395	2	0,05	22	0,50	0,000	0,000	4
33	-65	-382	2	0,05	30	0,50	0,000	0,000	4
31	-136	-342	22,5	0,05	36	0,50	0,000	0,000	4
31	-136	-342	15	0,05	36	0,50	0,000	0,000	4
31	-136	-342	7,5	0,05	36	0,50	0,000	0,000	4
31	-136	-342	2	0,05	36	0,50	0,000	0,000	4

Вещество: 2920 Пыль меховая (шерстяная, пуховая)

6	81	313	2	0,30	145	0,68	0,000	0,000	3
19	-58	262	2	0,09	94	1,27	0,000	0,000	4
5	-77	208	2	0,07	79	1,73	0,000	0,000	3

18	-59	373	2	0,07	124	2,36	0,000	0,000	4
7	12	443	2	0,07	149	2,36	0,000	0,000	3
4	-55	68	2	0,06	45	3,22	0,000	0,000	3
26	-101	79	2	0,05	53	4,40	0,000	0,000	4
17	-59	466	2	0,05	140	4,40	0,000	0,000	4
21	-173	261	2	0,04	92	4,40	0,000	0,000	4
8	104	559	2	0,04	176	6,00	0,000	0,000	3
20	-186	369	2	0,04	111	6,00	0,000	0,000	4
28	19	-74	2	0,04	19	6,00	0,000	0,000	4
3	63	-91	2	0,04	11	6,00	0,000	0,000	3
25	-195	94	2	0,04	64	6,00	0,000	0,000	4
9	296	575	2	0,04	207	6,00	0,000	0,000	3
27	-132	-58	2	0,03	40	6,00	0,000	0,000	4
30	57	-169	2	0,03	10	6,00	0,000	0,000	4
10	474	512	2	0,03	233	6,00	0,000	0,000	3
29	-73	-146	2	0,03	27	6,00	0,000	0,000	4
2	184	-240	2	0,02	353	6,00	0,000	0,000	3
35	174	-272	2	0,02	355	6,00	0,000	0,000	0
11	652	428	2	0,02	251	6,00	0,000	0,000	3
1	360	-262	2	0,02	335	6,00	0,000	0,000	3
23	-134	-253	22,5	0,02	28	6,00	0,000	0,000	4
23	-134	-253	15	0,02	28	6,00	0,000	0,000	4
23	-134	-253	7,5	0,02	28	6,00	0,000	0,000	4
23	-134	-253	2	0,02	28	6,00	0,000	0,000	4
22	-91	-291	22,5	0,02	22	6,00	0,000	0,000	4
22	-91	-291	15	0,02	22	6,00	0,000	0,000	4
22	-91	-291	7,5	0,02	22	6,00	0,000	0,000	4
22	-91	-291	2	0,02	22	6,00	0,000	0,000	4
32	-91	-326	22,5	0,02	21	6,00	0,000	0,000	4
32	-91	-326	15	0,02	21	6,00	0,000	0,000	4
32	-91	-326	7,5	0,02	21	6,00	0,000	0,000	4
32	-91	-326	2	0,02	21	6,00	0,000	0,000	4
15	548	-210	2	0,02	317	6,00	0,000	0,000	3
34	351	-336	2	0,02	339	6,00	0,000	0,000	4
12	769	270	2	0,02	268	6,00	0,000	0,000	3
31	-136	-342	22,5	0,01	24	6,00	0,000	0,000	4
31	-136	-342	15	0,01	24	6,00	0,000	0,000	4
31	-136	-342	7,5	0,01	24	6,00	0,000	0,000	4
31	-136	-342	2	0,01	24	6,00	0,000	0,000	4
16	24	-395	7,5	0,01	9	6,00	0,000	0,000	4
16	24	-395	2	0,01	9	6,00	0,000	0,000	4
33	-65	-382	2	0,01	17	6,00	0,000	0,000	4
14	704	-95	2	0,01	301	6,00	0,000	0,000	3
13	796	77	2	0,01	284	6,00	0,000	0,000	3
24	421	-419	2	0,01	336	6,00	0,000	0,000	4

Вещество: 2936 Пыль древесная

6	81	313	2	0,17	114	1,52	0,000	0,000	3
19	-58	262	2	0,09	91	2,01	0,000	0,000	4
7	12	443	2	0,08	133	2,01	0,000	0,000	3
5	-77	208	2	0,08	81	2,01	0,000	0,000	3
18	-59	373	2	0,08	113	2,01	0,000	0,000	4
8	104	559	2	0,07	160	2,01	0,000	0,000	3
4	-55	68	2	0,07	55	2,01	0,000	0,000	3
9	296	575	2	0,07	195	2,01	0,000	0,000	3
17	-59	466	2	0,06	128	2,01	0,000	0,000	4
26	-101	79	2	0,06	61	2,01	0,000	0,000	4
10	474	512	2	0,06	225	2,01	0,000	0,000	3

253

3	63	-91	2	0,05	23	2,01	0,000	0,000	3
28	19	-74	2	0,05	31	2,01	0,000	0,000	4
21	-173	261	2	0,05	91	2,01	0,000	0,000	4
20	-186	369	2	0,05	106	2,64	0,000	0,000	4
25	-195	94	2	0,04	68	2,64	0,000	0,000	4
30	57	-169	2	0,04	20	2,64	0,000	0,000	4
27	-132	-58	2	0,04	48	2,64	0,000	0,000	4
11	652	428	2	0,04	248	2,64	0,000	0,000	3
29	-73	-146	2	0,04	35	2,64	0,000	0,000	4
2	184	-240	2	0,04	3	2,64	0,000	0,000	3
35	174	-272	2	0,03	4	3,47	0,000	0,000	0
1	360	-262	2	0,03	344	3,47	0,000	0,000	3
12	769	270	2	0,03	268	3,47	0,000	0,000	3
15	548	-210	2	0,03	324	4,56	0,000	0,000	3
14	704	-95	2	0,03	305	6,00	0,000	0,000	3
34	351	-336	2	0,03	347	6,00	0,000	0,000	4
13	796	77	2	0,03	287	6,00	0,000	0,000	3
23	-134	-253	22,5	0,03	34	6,00	0,000	0,000	4
23	-134	-253	15	0,03	34	6,00	0,000	0,000	4
23	-134	-253	7,5	0,03	34	6,00	0,000	0,000	4
23	-134	-253	2	0,03	34	6,00	0,000	0,000	4
22	-91	-291	22,5	0,02	29	6,00	0,000	0,000	4
22	-91	-291	15	0,02	29	6,00	0,000	0,000	4
22	-91	-291	7,5	0,02	29	6,00	0,000	0,000	4
22	-91	-291	2	0,02	29	6,00	0,000	0,000	4
32	-91	-326	22,5	0,02	28	6,00	0,000	0,000	4
32	-91	-326	15	0,02	28	6,00	0,000	0,000	4
32	-91	-326	7,5	0,02	28	6,00	0,000	0,000	4
32	-91	-326	2	0,02	28	6,00	0,000	0,000	4
16	24	-395	7,5	0,02	16	6,00	0,000	0,000	4
16	24	-395	2	0,02	16	6,00	0,000	0,000	4
31	-136	-342	22,5	0,02	30	6,00	0,000	0,000	4
31	-136	-342	15	0,02	30	6,00	0,000	0,000	4
31	-136	-342	7,5	0,02	30	6,00	0,000	0,000	4
31	-136	-342	2	0,02	30	6,00	0,000	0,000	4
33	-65	-382	2	0,02	24	6,00	0,000	0,000	4
24	421	-419	2	0,02	343	6,00	0,000	0,000	4

Вещество: 3132 триНатрий фосфат (натрий ортофосфат)

4	-55	68	2	0,17	71	0,75	0,000	0,000	3
26	-101	79	2	0,13	79	0,75	0,000	0,000	4
5	-77	208	2	0,13	120	0,75	0,000	0,000	3
6	81	313	2	0,12	180	0,75	0,000	0,000	3
19	-58	262	2	0,11	135	0,75	0,000	0,000	4
28	19	-74	2	0,11	17	0,75	0,000	0,000	4
3	63	-91	2	0,11	4	0,75	0,000	0,000	3
25	-195	94	2	0,08	86	1,06	0,000	0,000	4
27	-132	-58	2	0,07	51	1,06	0,000	0,000	4
21	-173	261	2	0,07	119	1,06	0,000	0,000	4
30	57	-169	2	0,07	4	1,06	0,000	0,000	4
18	-59	373	2	0,07	151	1,06	0,000	0,000	4
29	-73	-146	2	0,06	30	1,06	0,000	0,000	4
7	12	443	2	0,06	168	1,06	0,000	0,000	3
20	-186	369	2	0,05	133	1,50	0,000	0,000	4
17	-59	466	2	0,05	158	1,50	0,000	0,000	4
2	184	-240	2	0,04	344	1,50	0,000	0,000	3
35	174	-272	2	0,04	346	1,50	0,000	0,000	0
23	-134	-253	22,5	0,04	30	2,12	0,000	0,000	4

254

23	-134	-253	15	0,04	30	2,12	0,000	0,000	4
23	-134	-253	7,5	0,04	30	2,12	0,000	0,000	4
23	-134	-253	2	0,04	30	2,12	0,000	0,000	4
22	-91	-291	22,5	0,03	23	2,12	0,000	0,000	4
22	-91	-291	15	0,03	23	2,12	0,000	0,000	4
22	-91	-291	7,5	0,03	23	2,12	0,000	0,000	4
22	-91	-291	2	0,03	23	2,12	0,000	0,000	4
8	104	559	2	0,03	183	2,12	0,000	0,000	3
14	704	-95	2	0,03	289	6,00	0,000	0,000	3
15	548	-210	2	0,03	311	1,50	0,000	0,000	3
32	-91	-326	22,5	0,03	21	3,00	0,000	0,000	4
32	-91	-326	15	0,03	21	3,00	0,000	0,000	4
32	-91	-326	7,5	0,03	21	3,00	0,000	0,000	4
32	-91	-326	2	0,03	21	3,00	0,000	0,000	4
1	360	-262	2	0,03	327	1,06	0,000	0,000	3
9	296	575	2	0,03	205	3,00	0,000	0,000	3
31	-136	-342	22,5	0,03	25	3,00	0,000	0,000	4
31	-136	-342	15	0,03	25	3,00	0,000	0,000	4
31	-136	-342	7,5	0,03	25	3,00	0,000	0,000	4
31	-136	-342	2	0,03	25	3,00	0,000	0,000	4
16	24	-395	7,5	0,03	6	3,00	0,000	0,000	4
16	24	-395	2	0,03	6	3,00	0,000	0,000	4
33	-65	-382	2	0,03	16	3,00	0,000	0,000	4
34	351	-336	2	0,03	329	3,00	0,000	0,000	4
10	474	512	2	0,03	225	4,24	0,000	0,000	3
13	796	77	2	0,02	271	6,00	0,000	0,000	3
11	652	428	2	0,02	242	6,00	0,000	0,000	3
24	421	-419	2	0,02	328	6,00	0,000	0,000	4
12	769	270	2	0,02	257	6,00	0,000	0,000	3

Вещество: 6008 Азота диоксид, серы диоксид

5	-77	208	2	0,24	109	0,77	0,000	0,000	3
4	-55	68	2	0,21	71	0,54	0,000	0,000	3
26	-101	79	2	0,21	75	0,77	0,000	0,000	4
19	-58	262	2	0,19	124	0,77	0,000	0,000	4
28	19	-74	2	0,19	37	0,54	0,000	0,000	4
3	63	-91	2	0,19	28	0,54	0,000	0,000	3
6	81	313	2	0,18	136	0,50	0,000	0,000	3
25	-195	94	2	0,17	81	0,77	0,000	0,000	4
21	-173	261	2	0,17	110	0,77	0,000	0,000	4
30	57	-169	2	0,16	22	0,77	0,000	0,000	4
27	-132	-58	2	0,16	56	0,77	0,000	0,000	4
18	-59	373	2	0,16	133	0,54	0,000	0,000	4
7	12	443	2	0,16	146	0,54	0,000	0,000	3
29	-73	-146	2	0,15	41	0,77	0,000	0,000	4
9	296	575	2	0,15	194	0,77	0,000	0,000	3
8	104	559	2	0,15	166	0,77	0,000	0,000	3
2	184	-240	2	0,14	0	0,77	0,000	0,000	3
20	-186	369	2	0,14	122	0,77	0,000	0,000	4
17	-59	466	2	0,14	142	0,77	0,000	0,000	4
35	174	-272	2	0,13	1	0,77	0,000	0,000	0
10	474	512	2	0,13	218	0,77	0,000	0,000	3
1	360	-262	2	0,12	337	0,77	0,000	0,000	3
23	-134	-253	22,5	0,11	38	0,77	0,000	0,000	4
23	-134	-253	15	0,11	38	0,77	0,000	0,000	4
23	-134	-253	7,5	0,11	38	0,77	0,000	0,000	4
23	-134	-253	2	0,11	38	0,77	0,000	0,000	4
11	652	428	2	0,11	238	1,08	0,000	0,000	3

255

22	-91	-291	22,5	0,11	32	0,77	0,000	0,000	4
22	-91	-291	15	0,11	32	0,77	0,000	0,000	4
22	-91	-291	7,5	0,11	32	0,77	0,000	0,000	4
22	-91	-291	2	0,11	32	0,77	0,000	0,000	4
15	548	-210	2	0,11	316	0,77	0,000	0,000	3
34	351	-336	2	0,11	342	0,77	0,000	0,000	4
32	-91	-326	22,5	0,10	30	0,77	0,000	0,000	4
32	-91	-326	15	0,10	30	0,77	0,000	0,000	4
32	-91	-326	7,5	0,10	30	0,77	0,000	0,000	4
32	-91	-326	2	0,10	30	0,77	0,000	0,000	4
12	769	270	2	0,10	259	1,08	0,000	0,000	3
14	704	-95	2	0,10	296	0,77	0,000	0,000	3
16	24	-395	7,5	0,10	16	0,77	0,000	0,000	4
16	24	-395	2	0,10	16	0,77	0,000	0,000	4
31	-136	-342	22,5	0,10	33	1,08	0,000	0,000	4
31	-136	-342	15	0,10	33	1,08	0,000	0,000	4
31	-136	-342	7,5	0,10	33	1,08	0,000	0,000	4
31	-136	-342	2	0,10	33	1,08	0,000	0,000	4
33	-65	-382	2	0,10	25	0,77	0,000	0,000	4
13	796	77	2	0,10	278	1,08	0,000	0,000	3
24	421	-419	2	0,09	338	0,77	0,000	0,000	4

Вещество: 6009 Азота диоксид, серы диоксид, углерода оксид, фенол

5	-77	208	2	0,34	112	0,77	0,000	0,000	3
4	-55	68	2	0,30	73	0,55	0,000	0,000	3
28	19	-74	2	0,29	35	0,77	0,000	0,000	4
26	-101	79	2	0,29	77	0,77	0,000	0,000	4
3	63	-91	2	0,28	25	0,55	0,000	0,000	3
19	-58	262	2	0,28	128	0,77	0,000	0,000	4
30	57	-169	2	0,24	20	0,77	0,000	0,000	4
25	-195	94	2	0,24	82	0,77	0,000	0,000	4
21	-173	261	2	0,24	112	0,77	0,000	0,000	4
27	-132	-58	2	0,23	57	0,77	0,000	0,000	4
6	81	313	2	0,23	102	0,77	0,000	0,000	3
29	-73	-146	2	0,22	40	0,77	0,000	0,000	4
18	-59	373	2	0,21	138	0,55	0,000	0,000	4
7	12	443	2	0,21	147	0,55	0,000	0,000	3
9	296	575	2	0,20	195	0,77	0,000	0,000	3
2	184	-240	2	0,20	357	0,77	0,000	0,000	3
8	104	559	2	0,20	167	0,77	0,000	0,000	3
35	174	-272	2	0,19	359	0,77	0,000	0,000	0
20	-186	369	2	0,18	124	0,77	0,000	0,000	4
17	-59	466	2	0,18	144	0,77	0,000	0,000	4
10	474	512	2	0,18	220	0,77	0,000	0,000	3
1	360	-262	2	0,17	335	0,77	0,000	0,000	3
23	-134	-253	22,5	0,16	37	1,09	0,000	0,000	4
23	-134	-253	15	0,16	37	1,09	0,000	0,000	4
23	-134	-253	7,5	0,16	37	1,09	0,000	0,000	4
23	-134	-253	2	0,16	37	1,09	0,000	0,000	4
22	-91	-291	22,5	0,16	31	1,09	0,000	0,000	4
22	-91	-291	15	0,16	31	1,09	0,000	0,000	4
22	-91	-291	7,5	0,16	31	1,09	0,000	0,000	4
22	-91	-291	2	0,16	31	1,09	0,000	0,000	4
11	652	428	2	0,15	239	1,09	0,000	0,000	3
32	-91	-326	22,5	0,15	29	1,09	0,000	0,000	4
32	-91	-326	15	0,15	29	1,09	0,000	0,000	4
32	-91	-326	7,5	0,15	29	1,09	0,000	0,000	4
32	-91	-326	2	0,15	29	1,09	0,000	0,000	4

256

34	351	-336	2	0,14	340	0,77	0,000	0,000	4
15	548	-210	2	0,14	314	0,77	0,000	0,000	3
16	24	-395	7,5	0,14	15	1,09	0,000	0,000	4
16	24	-395	2	0,14	15	1,09	0,000	0,000	4
31	-136	-342	22,5	0,13	32	1,09	0,000	0,000	4
31	-136	-342	15	0,13	32	1,09	0,000	0,000	4
31	-136	-342	7,5	0,13	32	1,09	0,000	0,000	4
31	-136	-342	2	0,13	32	1,09	0,000	0,000	4
12	769	270	2	0,13	259	1,09	0,000	0,000	3
33	-65	-382	2	0,13	24	1,09	0,000	0,000	4
14	704	-95	2	0,13	296	0,77	0,000	0,000	3
13	796	77	2	0,12	278	1,09	0,000	0,000	3
24	421	-419	2	0,11	337	0,77	0,000	0,000	4

Вещество: 6012 Ацетон и фенол

3	63	-91	2	0,04	41	1,04	0,000	0,000	3
28	19	-74	2	0,04	54	1,04	0,000	0,000	4
4	-55	68	2	0,03	96	1,04	0,000	0,000	3
30	57	-169	2	0,03	30	1,04	0,000	0,000	4
26	-101	79	2	0,02	97	1,47	0,000	0,000	4
2	184	-240	2	0,02	359	2,09	0,000	0,000	3
6	81	313	2	0,02	160	2,09	0,000	0,000	3
5	-77	208	2	0,02	123	2,97	0,000	0,000	3
29	-73	-146	2	0,02	53	2,97	0,000	0,000	4
35	174	-272	2	0,02	1	2,97	0,000	0,000	0
27	-132	-58	2	0,02	72	2,97	0,000	0,000	4
19	-58	262	2	0,02	133	2,97	0,000	0,000	4
1	360	-262	2	0,02	329	4,22	0,000	0,000	3
25	-195	94	2	0,01	98	4,22	0,000	0,000	4
18	-59	373	2	0,01	144	6,00	0,000	0,000	4
21	-173	261	2	0,01	122	6,00	0,000	0,000	4
34	351	-336	2	0,01	335	6,00	0,000	0,000	4
23	-134	-253	22,5	0,01	47	6,00	0,000	0,000	4
23	-134	-253	15	0,01	47	6,00	0,000	0,000	4
23	-134	-253	7,5	0,01	47	6,00	0,000	0,000	4
23	-134	-253	2	0,01	47	6,00	0,000	0,000	4
22	-91	-291	22,5	0,01	39	6,00	0,000	0,000	4
22	-91	-291	15	0,01	39	6,00	0,000	0,000	4
22	-91	-291	7,5	0,01	39	6,00	0,000	0,000	4
22	-91	-291	2	0,01	39	6,00	0,000	0,000	4
7	12	443	2	0,01	157	6,00	0,000	0,000	3
15	548	-210	2	0,01	304	6,00	0,000	0,000	3
32	-91	-326	22,5	0,01	36	6,00	0,000	0,000	4
32	-91	-326	15	0,01	36	6,00	0,000	0,000	4
32	-91	-326	7,5	0,01	36	6,00	0,000	0,000	4
32	-91	-326	2	0,01	36	6,00	0,000	0,000	4
16	24	-395	7,5	0,01	19	6,00	0,000	0,000	4
16	24	-395	2	0,01	19	6,00	0,000	0,000	4
17	-59	466	2	0,01	151	6,00	0,000	0,000	4
20	-186	369	2	0,01	132	6,00	0,000	0,000	4
33	-65	-382	2	0,01	30	6,00	0,000	0,000	4
31	-136	-342	22,5	0,01	39	6,00	0,000	0,000	4
31	-136	-342	15	0,01	39	6,00	0,000	0,000	4
31	-136	-342	7,5	0,01	39	6,00	0,000	0,000	4
31	-136	-342	2	0,01	39	6,00	0,000	0,000	4
8	104	559	2	9,3e-3	172	6,00	0,000	0,000	3
24	421	-419	2	9,3e-3	332	6,00	0,000	0,000	4
14	704	-95	2	8,8e-3	285	6,00	0,000	0,000	3

9	296	575	2	8,7e-3	193	6,00	0,000	0,000	3
10	474	512	2	8,5e-3	212	6,00	0,000	0,000	3
12	769	270	2	8,1e-3	250	6,00	0,000	0,000	3
11	652	428	2	7,5e-3	231	6,00	0,000	0,000	3
13	796	77	2	7,3e-3	267	6,00	0,000	0,000	3

Вещество: 6016 Аэрозоли пятакис ванадия и окислов марганца

19	-58	262	2	0,16	108	0,72	0,000	0,000	4
6	81	313	2	0,14	198	0,50	0,000	0,000	3
5	-77	208	2	0,13	87	0,50	0,000	0,000	3
18	-59	373	2	0,10	138	0,72	0,000	0,000	4
21	-173	261	2	0,08	101	0,72	0,000	0,000	4
7	12	443	2	0,07	163	0,72	0,000	0,000	3
20	-186	369	2	0,07	119	1,03	0,000	0,000	4
4	-55	68	2	0,07	36	0,72	0,000	0,000	3
26	-101	79	2	0,07	60	0,50	0,000	0,000	4
17	-59	466	2	0,07	148	0,72	0,000	0,000	4
3	63	-91	2	0,06	29	0,50	0,000	0,000	3
28	19	-74	2	0,06	44	0,72	0,000	0,000	4
25	-195	94	2	0,06	73	0,72	0,000	0,000	4
30	57	-169	2	0,05	23	0,50	0,000	0,000	4
27	-132	-58	2	0,05	53	0,50	0,000	0,000	4
8	104	559	2	0,04	171	0,50	0,000	0,000	3
29	-73	-146	2	0,04	41	0,72	0,000	0,000	4
2	184	-240	2	0,04	3	0,72	0,000	0,000	3
1	360	-262	2	0,04	342	0,72	0,000	0,000	3
14	704	-95	2	0,04	300	1,03	0,000	0,000	3
9	296	575	2	0,04	193	0,72	0,000	0,000	3
13	796	77	2	0,04	277	1,03	0,000	0,000	3
15	548	-210	2	0,04	320	0,72	0,000	0,000	3
35	174	-272	2	0,04	4	0,72	0,000	0,000	0
10	474	512	2	0,04	218	0,72	0,000	0,000	3
12	769	270	2	0,04	255	0,72	0,000	0,000	3
34	351	-336	2	0,03	345	0,72	0,000	0,000	4
11	652	428	2	0,03	235	0,72	0,000	0,000	3
23	-134	-253	22,5	0,03	39	0,72	0,000	0,000	4
23	-134	-253	15	0,03	39	0,72	0,000	0,000	4
23	-134	-253	7,5	0,03	39	0,72	0,000	0,000	4
23	-134	-253	2	0,03	39	0,72	0,000	0,000	4
22	-91	-291	22,5	0,03	33	0,72	0,000	0,000	4
22	-91	-291	15	0,03	33	0,72	0,000	0,000	4
22	-91	-291	7,5	0,03	33	0,72	0,000	0,000	4
22	-91	-291	2	0,03	33	0,72	0,000	0,000	4
32	-91	-326	22,5	0,03	31	0,72	0,000	0,000	4
32	-91	-326	15	0,03	31	0,72	0,000	0,000	4
32	-91	-326	7,5	0,03	31	0,72	0,000	0,000	4
32	-91	-326	2	0,03	31	0,72	0,000	0,000	4
16	24	-395	7,5	0,03	18	0,72	0,000	0,000	4
16	24	-395	2	0,03	18	0,72	0,000	0,000	4
24	421	-419	2	0,03	341	0,72	0,000	0,000	4
31	-136	-342	22,5	0,03	34	0,72	0,000	0,000	4
31	-136	-342	15	0,03	34	0,72	0,000	0,000	4
31	-136	-342	7,5	0,03	34	0,72	0,000	0,000	4
31	-136	-342	2	0,03	34	0,72	0,000	0,000	4
33	-65	-382	2	0,03	26	0,72	0,000	0,000	4

Вещество: 6017 Аэрозоли пятиокси ванадия и серы диоксид

6	81	313	2	0,04	175	1,08	0,000	0,000	3
19	-58	262	2	0,04	132	1,08	0,000	0,000	4
3	63	-91	2	0,04	14	0,81	0,000	0,000	3
5	-77	208	2	0,04	117	0,81	0,000	0,000	3
28	19	-74	2	0,04	28	0,81	0,000	0,000	4
4	-55	68	2	0,03	83	0,81	0,000	0,000	3
18	-59	373	2	0,03	148	1,44	0,000	0,000	4
30	57	-169	2	0,03	10	1,08	0,000	0,000	4
26	-101	79	2	0,03	84	0,81	0,000	0,000	4
21	-173	261	2	0,03	117	1,08	0,000	0,000	4
7	12	443	2	0,03	165	1,44	0,000	0,000	3
27	-132	-58	2	0,03	56	0,81	0,000	0,000	4
29	-73	-146	2	0,03	36	1,08	0,000	0,000	4
25	-195	94	2	0,03	86	1,08	0,000	0,000	4
2	184	-240	2	0,03	347	1,44	0,000	0,000	3
17	-59	466	2	0,03	155	1,44	0,000	0,000	4
20	-186	369	2	0,03	130	1,44	0,000	0,000	4
35	174	-272	2	0,02	350	1,44	0,000	0,000	0
8	104	559	2	0,02	181	1,44	0,000	0,000	3
1	360	-262	2	0,02	326	1,44	0,000	0,000	3
23	-134	-253	22,5	0,02	33	1,08	0,000	0,000	4
23	-134	-253	15	0,02	33	1,08	0,000	0,000	4
23	-134	-253	7,5	0,02	33	1,08	0,000	0,000	4
23	-134	-253	2	0,02	33	1,08	0,000	0,000	4
22	-91	-291	22,5	0,02	26	1,44	0,000	0,000	4
22	-91	-291	15	0,02	26	1,44	0,000	0,000	4
22	-91	-291	7,5	0,02	26	1,44	0,000	0,000	4
22	-91	-291	2	0,02	26	1,44	0,000	0,000	4
32	-91	-326	22,5	0,02	24	1,44	0,000	0,000	4
32	-91	-326	15	0,02	24	1,44	0,000	0,000	4
32	-91	-326	7,5	0,02	24	1,44	0,000	0,000	4
32	-91	-326	2	0,02	24	1,44	0,000	0,000	4
34	351	-336	2	0,02	331	1,44	0,000	0,000	4
9	296	575	2	0,02	204	1,44	0,000	0,000	3
16	24	-395	7,5	0,02	9	1,44	0,000	0,000	4
16	24	-395	2	0,02	9	1,44	0,000	0,000	4
31	-136	-342	22,5	0,02	28	1,44	0,000	0,000	4
31	-136	-342	15	0,02	28	1,44	0,000	0,000	4
31	-136	-342	7,5	0,02	28	1,44	0,000	0,000	4
31	-136	-342	2	0,02	28	1,44	0,000	0,000	4
33	-65	-382	2	0,02	19	1,44	0,000	0,000	4
15	548	-210	2	0,02	306	1,44	0,000	0,000	3
10	474	512	2	0,02	224	1,44	0,000	0,000	3
24	421	-419	2	0,01	329	1,91	0,000	0,000	4
14	704	-95	2	0,01	290	1,91	0,000	0,000	3
11	652	428	2	0,01	240	1,44	0,000	0,000	3
13	796	77	2	0,01	273	1,91	0,000	0,000	3
12	769	270	2	0,01	257	1,91	0,000	0,000	3

Вещество: 6032 Свинца оксид, серы диоксид

3	63	-91	2	0,04	14	0,82	0,000	0,000	3
6	81	313	2	0,04	175	1,09	0,000	0,000	3
19	-58	262	2	0,04	132	1,09	0,000	0,000	4
28	19	-74	2	0,04	28	0,82	0,000	0,000	4
5	-77	208	2	0,04	117	0,82	0,000	0,000	3
4	-55	68	2	0,03	82	0,82	0,000	0,000	3

30	57	-169	2	0,03	10	1,09	0,000	0,000	4
18	-59	373	2	0,03	148	1,45	0,000	0,000	4
26	-101	79	2	0,03	84	0,82	0,000	0,000	4
21	-173	261	2	0,03	117	1,09	0,000	0,000	4
7	12	443	2	0,03	165	1,45	0,000	0,000	3
29	-73	-146	2	0,03	35	1,09	0,000	0,000	4
27	-132	-58	2	0,03	55	0,82	0,000	0,000	4
2	184	-240	2	0,03	347	1,09	0,000	0,000	3
25	-195	94	2	0,03	86	1,09	0,000	0,000	4
17	-59	466	2	0,03	155	1,45	0,000	0,000	4
20	-186	369	2	0,02	131	1,45	0,000	0,000	4
35	174	-272	2	0,02	350	1,45	0,000	0,000	0
8	104	559	2	0,02	181	1,45	0,000	0,000	3
1	360	-262	2	0,02	326	1,45	0,000	0,000	3
23	-134	-253	22,5	0,02	33	1,09	0,000	0,000	4
23	-134	-253	15	0,02	33	1,09	0,000	0,000	4
23	-134	-253	7,5	0,02	33	1,09	0,000	0,000	4
23	-134	-253	2	0,02	33	1,09	0,000	0,000	4
22	-91	-291	22,5	0,02	26	1,45	0,000	0,000	4
22	-91	-291	15	0,02	26	1,45	0,000	0,000	4
22	-91	-291	7,5	0,02	26	1,45	0,000	0,000	4
22	-91	-291	2	0,02	26	1,45	0,000	0,000	4
32	-91	-326	22,5	0,02	24	1,45	0,000	0,000	4
32	-91	-326	15	0,02	24	1,45	0,000	0,000	4
32	-91	-326	7,5	0,02	24	1,45	0,000	0,000	4
32	-91	-326	2	0,02	24	1,45	0,000	0,000	4
34	351	-336	2	0,02	331	1,45	0,000	0,000	4
9	296	575	2	0,02	204	1,45	0,000	0,000	3
16	24	-395	7,5	0,02	9	1,45	0,000	0,000	4
16	24	-395	2	0,02	9	1,45	0,000	0,000	4
31	-136	-342	22,5	0,02	28	1,45	0,000	0,000	4
31	-136	-342	15	0,02	28	1,45	0,000	0,000	4
31	-136	-342	7,5	0,02	28	1,45	0,000	0,000	4
31	-136	-342	2	0,02	28	1,45	0,000	0,000	4
33	-65	-382	2	0,02	19	1,45	0,000	0,000	4
15	548	-210	2	0,02	306	1,45	0,000	0,000	3
10	474	512	2	0,02	224	1,45	0,000	0,000	3
24	421	-419	2	0,01	329	1,93	0,000	0,000	4
14	704	-95	2	0,01	290	1,93	0,000	0,000	3
11	652	428	2	0,01	241	1,93	0,000	0,000	3
12	769	270	2	0,01	258	1,93	0,000	0,000	3
13	796	77	2	0,01	274	1,93	0,000	0,000	3

Вещество: 6035 Серы диоксид, окись углерода, фенол

5	-77	208	2	0,14	117	0,83	0,000	0,000	3
3	63	-91	2	0,14	18	0,83	0,000	0,000	3
28	19	-74	2	0,14	32	0,83	0,000	0,000	4
4	-55	68	2	0,13	82	0,83	0,000	0,000	3
19	-58	262	2	0,13	133	0,83	0,000	0,000	4
26	-101	79	2	0,12	84	0,83	0,000	0,000	4
6	81	313	2	0,11	171	0,83	0,000	0,000	3
30	57	-169	2	0,11	14	0,83	0,000	0,000	4
21	-173	261	2	0,10	118	1,15	0,000	0,000	4
27	-132	-58	2	0,10	57	0,83	0,000	0,000	4
29	-73	-146	2	0,09	38	0,83	0,000	0,000	4
18	-59	373	2	0,09	148	1,15	0,000	0,000	4
25	-195	94	2	0,09	85	0,83	0,000	0,000	4
2	184	-240	2	0,09	350	1,15	0,000	0,000	3
7	12	443	2	0,08	164	1,15	0,000	0,000	3

35	174	-272	2	0,08	352	1,15	0,000	0,000	0
20	-186	369	2	0,08	131	1,15	0,000	0,000	4
9	296	575	2	0,07	199	1,15	0,000	0,000	3
17	-59	466	2	0,07	155	1,15	0,000	0,000	4
8	104	559	2	0,07	174	0,83	0,000	0,000	3
23	-134	-253	22,5	0,07	35	1,15	0,000	0,000	4
23	-134	-253	15	0,07	35	1,15	0,000	0,000	4
23	-134	-253	7,5	0,07	35	1,15	0,000	0,000	4
23	-134	-253	2	0,07	35	1,15	0,000	0,000	4
1	360	-262	2	0,07	327	1,15	0,000	0,000	3
22	-91	-291	22,5	0,06	28	1,15	0,000	0,000	4
22	-91	-291	15	0,06	28	1,15	0,000	0,000	4
22	-91	-291	7,5	0,06	28	1,15	0,000	0,000	4
22	-91	-291	2	0,06	28	1,15	0,000	0,000	4
10	474	512	2	0,06	224	1,15	0,000	0,000	3
32	-91	-326	22,5	0,06	26	1,15	0,000	0,000	4
32	-91	-326	15	0,06	26	1,15	0,000	0,000	4
32	-91	-326	7,5	0,06	26	1,15	0,000	0,000	4
32	-91	-326	2	0,06	26	1,15	0,000	0,000	4
34	351	-336	2	0,06	333	1,15	0,000	0,000	4
16	24	-395	7,5	0,06	11	1,15	0,000	0,000	4
16	24	-395	2	0,06	11	1,15	0,000	0,000	4
31	-136	-342	22,5	0,05	30	1,15	0,000	0,000	4
31	-136	-342	15	0,05	30	1,15	0,000	0,000	4
31	-136	-342	7,5	0,05	30	1,15	0,000	0,000	4
31	-136	-342	2	0,05	30	1,15	0,000	0,000	4
33	-65	-382	2	0,05	21	1,15	0,000	0,000	4
15	548	-210	2	0,05	307	1,15	0,000	0,000	3
11	652	428	2	0,05	241	1,15	0,000	0,000	3
24	421	-419	2	0,04	331	1,60	0,000	0,000	4
14	704	-95	2	0,04	291	1,15	0,000	0,000	3
12	769	270	2	0,04	258	1,15	0,000	0,000	3
13	796	77	2	0,04	275	1,15	0,000	0,000	3

Вещество: 6036 Серы диоксид и Фенол

6	81	313	2	0,04	175	1,11	0,000	0,000	3
3	63	-91	2	0,04	14	0,84	0,000	0,000	3
19	-58	262	2	0,04	132	1,11	0,000	0,000	4
5	-77	208	2	0,04	118	0,84	0,000	0,000	3
28	19	-74	2	0,04	28	0,84	0,000	0,000	4
4	-55	68	2	0,03	83	0,84	0,000	0,000	3
18	-59	373	2	0,03	148	1,47	0,000	0,000	4
30	57	-169	2	0,03	10	1,11	0,000	0,000	4
26	-101	79	2	0,03	84	0,84	0,000	0,000	4
21	-173	261	2	0,03	117	1,11	0,000	0,000	4
7	12	443	2	0,03	165	1,47	0,000	0,000	3
27	-132	-58	2	0,03	56	0,84	0,000	0,000	4
29	-73	-146	2	0,03	35	1,11	0,000	0,000	4
2	184	-240	2	0,03	347	1,11	0,000	0,000	3
25	-195	94	2	0,03	86	1,11	0,000	0,000	4
17	-59	466	2	0,03	156	1,47	0,000	0,000	4
20	-186	369	2	0,02	131	1,47	0,000	0,000	4
35	174	-272	2	0,02	350	1,47	0,000	0,000	0
8	104	559	2	0,02	181	1,47	0,000	0,000	3
1	360	-262	2	0,02	325	1,47	0,000	0,000	3
23	-134	-253	22,5	0,02	33	1,11	0,000	0,000	4
23	-134	-253	15	0,02	33	1,11	0,000	0,000	4
23	-134	-253	7,5	0,02	33	1,11	0,000	0,000	4

23	-134	-253	2	0,02	33	1,11	0,000	0,000	4
22	-91	-291	22,5	0,02	26	1,11	0,000	0,000	4
22	-91	-291	15	0,02	26	1,11	0,000	0,000	4
22	-91	-291	7,5	0,02	26	1,11	0,000	0,000	4
22	-91	-291	2	0,02	26	1,11	0,000	0,000	4
32	-91	-326	22,5	0,02	24	1,47	0,000	0,000	4
32	-91	-326	15	0,02	24	1,47	0,000	0,000	4
32	-91	-326	7,5	0,02	24	1,47	0,000	0,000	4
32	-91	-326	2	0,02	24	1,47	0,000	0,000	4
34	351	-336	2	0,02	331	1,47	0,000	0,000	4
9	296	575	2	0,02	204	1,47	0,000	0,000	3
16	24	-395	7,5	0,02	9	1,47	0,000	0,000	4
16	24	-395	2	0,02	9	1,47	0,000	0,000	4
31	-136	-342	22,5	0,02	28	1,47	0,000	0,000	4
31	-136	-342	15	0,02	28	1,47	0,000	0,000	4
31	-136	-342	7,5	0,02	28	1,47	0,000	0,000	4
31	-136	-342	2	0,02	28	1,47	0,000	0,000	4
33	-65	-382	2	0,02	19	1,47	0,000	0,000	4
15	548	-210	2	0,02	306	1,47	0,000	0,000	3
10	474	512	2	0,01	224	1,47	0,000	0,000	3
24	421	-419	2	0,01	329	1,95	0,000	0,000	4
12	769	270	2	0,01	257	1,95	0,000	0,000	3
14	704	-95	2	0,01	289	1,95	0,000	0,000	3
11	652	428	2	0,01	240	1,47	0,000	0,000	3
13	796	77	2	0,01	274	1,47	0,000	0,000	3

Вещество: 6037 Серы диоксид, фтористые газообразные соединения

4	-55	68	2	0,06	82	0,78	0,000	0,000	3
19	-58	262	2	0,05	123	0,78	0,000	0,000	4
5	-77	208	2	0,05	111	0,78	0,000	0,000	3
26	-101	79	2	0,05	84	0,78	0,000	0,000	4
28	19	-74	2	0,05	32	0,78	0,000	0,000	4
3	63	-91	2	0,05	16	0,78	0,000	0,000	3
18	-59	373	2	0,05	144	1,09	0,000	0,000	4
6	81	313	2	0,05	179	0,78	0,000	0,000	3
21	-173	261	2	0,04	112	1,09	0,000	0,000	4
25	-195	94	2	0,04	85	0,78	0,000	0,000	4
30	57	-169	2	0,04	14	0,78	0,000	0,000	4
27	-132	-58	2	0,04	58	0,78	0,000	0,000	4
7	12	443	2	0,04	164	1,09	0,000	0,000	3
29	-73	-146	2	0,04	39	0,78	0,000	0,000	4
20	-186	369	2	0,04	126	1,09	0,000	0,000	4
17	-59	466	2	0,04	153	1,09	0,000	0,000	4
2	184	-240	2	0,03	352	0,78	0,000	0,000	3
35	174	-272	2	0,03	354	0,78	0,000	0,000	0
23	-134	-253	22,5	0,03	36	1,09	0,000	0,000	4
23	-134	-253	15	0,03	36	1,09	0,000	0,000	4
23	-134	-253	7,5	0,03	36	1,09	0,000	0,000	4
23	-134	-253	2	0,03	36	1,09	0,000	0,000	4
8	104	559	2	0,03	175	0,78	0,000	0,000	3
1	360	-262	2	0,03	333	0,78	0,000	0,000	3
22	-91	-291	22,5	0,03	29	1,09	0,000	0,000	4
22	-91	-291	15	0,03	29	1,09	0,000	0,000	4
22	-91	-291	7,5	0,03	29	1,09	0,000	0,000	4
22	-91	-291	2	0,03	29	1,09	0,000	0,000	4
9	296	575	2	0,03	197	0,78	0,000	0,000	3
15	548	-210	2	0,03	315	0,78	0,000	0,000	3
14	704	-95	2	0,03	295	1,09	0,000	0,000	3

10	474	512	2	0,03	219	0,78	0,000	0,000	3
13	796	77	2	0,03	275	1,54	0,000	0,000	3
32	-91	-326	22,5	0,02	27	1,09	0,000	0,000	4
32	-91	-326	15	0,02	27	1,09	0,000	0,000	4
32	-91	-326	7,5	0,02	27	1,09	0,000	0,000	4
32	-91	-326	2	0,02	27	1,09	0,000	0,000	4
34	351	-336	2	0,02	338	0,78	0,000	0,000	4
12	769	270	2	0,02	254	1,09	0,000	0,000	3
31	-136	-342	22,5	0,02	31	1,09	0,000	0,000	4
31	-136	-342	15	0,02	31	1,09	0,000	0,000	4
31	-136	-342	7,5	0,02	31	1,09	0,000	0,000	4
31	-136	-342	2	0,02	31	1,09	0,000	0,000	4
16	24	-395	7,5	0,02	12	1,09	0,000	0,000	4
16	24	-395	2	0,02	12	1,09	0,000	0,000	4
11	652	428	2	0,02	236	1,09	0,000	0,000	3
33	-65	-382	2	0,02	22	1,09	0,000	0,000	4
24	421	-419	2	0,02	336	0,78	0,000	0,000	4

Вещество: 6039 Кислоты: серная, соляная и азотная

15	548	-210	2	0,01	336	0,93	0,000	0,000	3
14	704	-95	2	0,01	303	0,93	0,000	0,000	3
1	360	-262	2	0,01	7	0,93	0,000	0,000	3
13	796	77	2	0,01	274	0,93	0,000	0,000	3
3	63	-91	2	0,01	59	0,93	0,000	0,000	3
4	-55	68	2	0,01	82	0,93	0,000	0,000	3
2	184	-240	2	0,01	31	0,93	0,000	0,000	3
26	-101	79	2	0,01	84	0,93	0,000	0,000	4
28	19	-74	2	0,01	64	0,93	0,000	0,000	4
10	474	512	2	0,01	192	0,93	0,000	0,000	3
6	81	313	2	0,01	122	0,93	0,000	0,000	3
34	351	-336	2	0,01	6	0,93	0,000	0,000	4
30	57	-169	2	0,01	50	0,93	0,000	0,000	4
12	769	270	2	0,01	246	0,93	0,000	0,000	3
35	174	-272	2	0,01	30	0,93	0,000	0,000	0
5	-77	208	2	0,01	104	0,93	0,000	0,000	3
11	652	428	2	0,01	220	0,93	0,000	0,000	3
9	296	575	2	0,01	168	0,93	0,000	0,000	3
19	-58	262	2	0,01	109	0,93	0,000	0,000	4
25	-195	94	2	1,0e-2	87	0,93	0,000	0,000	4
24	421	-419	2	9,8e-3	357	0,93	0,000	0,000	4
7	12	443	2	9,6e-3	130	0,93	0,000	0,000	3
29	-73	-146	2	9,5e-3	60	0,93	0,000	0,000	4
27	-132	-58	2	9,5e-3	70	0,93	0,000	0,000	4
18	-59	373	2	9,4e-3	120	0,93	0,000	0,000	4
8	104	559	2	9,3e-3	146	1,27	0,000	0,000	3
21	-173	261	2	9,3e-3	106	0,93	0,000	0,000	4
17	-59	466	2	8,6e-3	128	0,93	0,000	0,000	4
20	-186	369	2	8,1e-3	114	0,93	0,000	0,000	4
16	24	-395	7,5	8,1e-3	35	1,27	0,000	0,000	4
16	24	-395	2	8,1e-3	35	1,27	0,000	0,000	4
22	-91	-291	22,5	8,1e-3	49	1,27	0,000	0,000	4
22	-91	-291	15	8,1e-3	49	1,27	0,000	0,000	4
22	-91	-291	7,5	8,1e-3	49	1,27	0,000	0,000	4
22	-91	-291	2	8,1e-3	49	1,27	0,000	0,000	4
23	-134	-253	22,5	8,0e-3	54	1,27	0,000	0,000	4
23	-134	-253	15	8,0e-3	54	1,27	0,000	0,000	4
23	-134	-253	7,5	8,0e-3	54	1,27	0,000	0,000	4
23	-134	-253	2	8,0e-3	54	1,27	0,000	0,000	4

32	-91	-326	22,5	7,8e-3	47	1,27	0,000	0,000	4
32	-91	-326	15	7,8e-3	47	1,27	0,000	0,000	4
32	-91	-326	7,5	7,8e-3	47	1,27	0,000	0,000	4
32	-91	-326	2	7,8e-3	47	1,27	0,000	0,000	4
33	-65	-382	2	7,6e-3	42	1,27	0,000	0,000	4
31	-136	-342	22,5	7,3e-3	48	1,27	0,000	0,000	4
31	-136	-342	15	7,3e-3	48	1,27	0,000	0,000	4
31	-136	-342	7,5	7,3e-3	48	1,27	0,000	0,000	4
31	-136	-342	2	7,3e-3	48	1,27	0,000	0,000	4

Вещество: 6040 Углерода оксид и пыль неорганич.,содерж. двуокись кремния <70%

6	81	313	2	0,39	134	0,70	0,000	0,000	3
5	-77	208	2	0,24	98	0,50	0,000	0,000	3
19	-58	262	2	0,24	107	0,50	0,000	0,000	4
4	-55	68	2	0,24	69	0,50	0,000	0,000	3
28	19	-74	2	0,21	35	0,70	0,000	0,000	4
3	63	-91	2	0,21	24	0,70	0,000	0,000	3
26	-101	79	2	0,21	74	0,50	0,000	0,000	4
7	12	443	2	0,21	142	0,70	0,000	0,000	3
18	-59	373	2	0,20	125	0,50	0,000	0,000	4
21	-173	261	2	0,16	104	0,50	0,000	0,000	4
30	57	-169	2	0,16	23	0,50	0,000	0,000	4
17	-59	466	2	0,16	136	0,70	0,000	0,000	4
8	104	559	2	0,16	165	0,70	0,000	0,000	3
25	-195	94	2	0,15	80	0,50	0,000	0,000	4
27	-132	-58	2	0,15	56	0,50	0,000	0,000	4
9	296	575	2	0,14	193	0,50	0,000	0,000	3
29	-73	-146	2	0,14	41	0,50	0,000	0,000	4
20	-186	369	2	0,13	117	0,50	0,000	0,000	4
13	796	77	2	0,13	280	6,00	0,000	0,000	3
2	184	-240	2	0,13	3	0,50	0,000	0,000	3
10	474	512	2	0,13	217	0,50	0,000	0,000	3
35	174	-272	2	0,12	4	0,50	0,000	0,000	0
1	360	-262	2	0,11	342	0,50	0,000	0,000	3
15	548	-210	2	0,11	321	0,50	0,000	0,000	3
14	704	-95	2	0,11	301	0,50	0,000	0,000	3
11	652	428	2	0,11	237	0,50	0,000	0,000	3
12	769	270	2	0,10	257	0,50	0,000	0,000	3
23	-134	-253	22,5	0,10	39	0,50	0,000	0,000	4
23	-134	-253	15	0,10	39	0,50	0,000	0,000	4
23	-134	-253	7,5	0,10	39	0,50	0,000	0,000	4
23	-134	-253	2	0,10	39	0,50	0,000	0,000	4
34	351	-336	2	0,10	346	0,50	0,000	0,000	4
22	-91	-291	22,5	0,10	33	0,50	0,000	0,000	4
22	-91	-291	15	0,10	33	0,50	0,000	0,000	4
22	-91	-291	7,5	0,10	33	0,50	0,000	0,000	4
22	-91	-291	2	0,10	33	0,50	0,000	0,000	4
32	-91	-326	22,5	0,09	31	0,50	0,000	0,000	4
32	-91	-326	15	0,09	31	0,50	0,000	0,000	4
32	-91	-326	7,5	0,09	31	0,50	0,000	0,000	4
32	-91	-326	2	0,09	31	0,50	0,000	0,000	4
16	24	-395	7,5	0,08	18	0,50	0,000	0,000	4
16	24	-395	2	0,08	18	0,50	0,000	0,000	4
31	-136	-342	22,5	0,08	34	0,50	0,000	0,000	4
31	-136	-342	15	0,08	34	0,50	0,000	0,000	4
31	-136	-342	7,5	0,08	34	0,50	0,000	0,000	4
31	-136	-342	2	0,08	34	0,50	0,000	0,000	4
33	-65	-382	2	0,08	26	0,50	0,000	0,000	4
24	421	-419	2	0,08	342	0,50	0,000	0,000	4

**Максимальные концентрации и вклады по веществам
(расчетные точки)**

Тилы точек:

- 0 - расчетная точка пользователя
- 1 - точка на границе охранной зоны
- 2 - точка на границе производственной зоны
- 3 - точка на границе СЗЗ
- 4 - на границе жилой зоны
- 5 - точка на границе здания

Вещество: 0023 Суммарное содерж. твердых (16 веществ)

№	Коорд Х(м)	Коорд У(м)	Высота (м)	Концентр. (д. ПДК)	Напр. ветра	Скор. ветра	Фон (д. ПДК)	Фон до искл.	Тип точки
6	81	313	2	0,54	129	0,74	0,041	0,203	3
Площадка	Цех	Источник	Вклад в д. ПДК	Вклад %					
0	8	57	0,10	19,03					
0	2	14	0,06	11,70					
0	4	32	0,05	8,37					
0	4	37	0,04	7,18					
0	4	36	0,03	5,89					
4	-55	68	2	0,46	63	0,50	0,041	0,203	3
Площадка	Цех	Источник	Вклад в д. ПДК	Вклад %					
0	8	57	0,06	13,98					
0	10	158	0,04	9,26					
0	2	14	0,03	7,04					
0	6	206	0,03	6,31					
0	1	101	0,02	4,85					
5	-77	208	2	0,41	96	0,50	0,062	0,203	3
Площадка	Цех	Источник	Вклад в д. ПДК	Вклад %					
0	8	57	0,06	13,70					
0	10	158	0,05	11,42					
0	2	14	0,04	10,05					
0	6	206	0,03	7,06					
0	4	32	0,02	4,19					
26	-101	79	2	0,41	70	0,50	0,064	0,203	4
Площадка	Цех	Источник	Вклад в д. ПДК	Вклад %					
0	8	57	0,05	13,20					
0	10	158	0,04	10,60					
0	2	14	0,03	8,05					
0	6	206	0,03	6,10					
0	4	32	0,02	4,04					
19	-58	262	2	0,41	106	0,50	0,067	0,203	4
Площадка	Цех	Источник	Вклад в д. ПДК	Вклад %					
0	8	57	0,06	15,67					
0	2	14	0,04	10,51					
0	10	158	0,03	7,50					
0	6	206	0,03	7,19					
0	4	32	0,02	5,08					
7	12	443	2	0,38	141	0,50	0,085	0,203	3
Площадка	Цех	Источник	Вклад в д. ПДК	Вклад %					
0	8	57	0,08	20,49					
0	2	14	0,04	9,68					
0	4	32	0,02	6,32					
0	6	206	0,02	6,02					
0	5	78	0,02	4,28					

18	-59	373	2	0,38	124	0,50	0,088	0,203	4
Площадка	Цех	Источник	Вклад в д. ПДК	Вклад %					
0	8	57	0,07	17,81					
0	2	14	0,04	9,83					
0	4	32	0,02	6,15					
0	6	206	0,02	6,14					
0	10	158	0,02	5,22					

28	19	-74	2	0,37	26	0,50	0,089	0,203	4
Площадка	Цех	Источник	Вклад в д. ПДК	Вклад %					
0	8	57	0,05	14,63					
0	10	158	0,03	8,82					
0	6	206	0,02	5,99					
0	4	32	0,02	5,02					
0	1	98	0,01	3,84					

3	63	-91	2	0,36	17	0,50	0,097	0,203	3
Площадка	Цех	Источник	Вклад в д. ПДК	Вклад %					
0	8	57	0,05	14,92					
0	10	158	0,03	8,41					
0	6	206	0,02	6,45					
0	4	32	0,02	5,19					
0	2	14	0,01	3,15					

25	-195	94	2	0,35	76	1,34	0,105	0,203	4
Площадка	Цех	Источник	Вклад в д. ПДК	Вклад %					
0	10	158	0,05	13,64					
0	8	57	0,04	11,73					
0	2	14	0,03	7,55					
0	4	32	0,01	3,03					
0	4	33	9,0e-3	2,56					

Вещество: 0123 Железо (II)оксид (в пересчете на железо)

№	Коорд Х(м)	Коорд У(м)	Высота (м)	Концентр. (д. ПДК)	Напр. ветра	Скор. ветра	Фон (д. ПДК)	Фон до искл.	Тип точки
6	81	313	2	0,11	134	6,00	0,000	0,000	3
Площадка	Цех	Источник	Вклад в д. ПДК	Вклад %					
0	10	6075	0,11	98,40					
0	3	19	1,4e-3	1,26					
0	2	16	3,8e-4	0,34					
0	5	69	4,2e-6	0,00					
0	10	81	1,8e-6	0,00					
3	63	-91	2	0,08	39	6,00	0,000	0,000	3
Площадка	Цех	Источник	Вклад в д. ПДК	Вклад %					
0	10	6075	0,08	98,81					
0	3	19	7,3e-4	0,94					
0	2	113	1,4e-4	0,18					
0	10	81	3,7e-5	0,05					
0	1	4	1,0e-5	0,01					
19	-58	262	2	0,08	109	0,71	0,000	0,000	4
Площадка	Цех	Источник	Вклад в д. ПДК	Вклад %					
0	10	6075	0,04	56,77					
0	6	171	0,01	19,51					
0	6	53	8,4e-3	11,02					
0	10	81	3,4e-3	4,41					
0	2	113	2,0e-3	2,62					
4	-55	68	2	0,07	76	6,00	0,000	0,000	3
Площадка	Цех	Источник	Вклад в д. ПДК	Вклад %					
0	10	6075	0,07	95,72					
0	10	81	1,8e-3	2,46					
0	3	19	7,0e-4	0,95					
0	2	16	3,6e-4	0,49					
0	5	69	2,8e-4	0,38					

28	19	-74	2	0,07	47	6,00	0,000	0,000	4
Площадка	Цех	Источник	Вклад в д. ПДК		Вклад %				
0	10	6075		0,07	98,37				
0	3	19		7,2e-4	1,01				
0	1	4		2,2e-4	0,31				
0	10	81		1,3e-4	0,18				
0	2	113		6,5e-5	0,09				
5	-77	208	2	0,07	101	6,00	0,000	0,000	3
Площадка	Цех	Источник	Вклад в д. ПДК		Вклад %				
0	10	6075		0,06	93,58				
0	10	81		1,5e-3	2,23				
0	2	16		1,1e-3	1,65				
0	3	19		9,7e-4	1,42				
0	5	69		7,2e-4	1,05				
26	-101	79	2	0,06	80	6,00	0,000	0,000	4
Площадка	Цех	Источник	Вклад в д. ПДК		Вклад %				
0	10	6075		0,06	93,58				
0	10	81		2,0e-3	3,25				
0	3	19		8,9e-4	1,46				
0	2	16		5,7e-4	0,94				
0	5	69		4,6e-4	0,75				
30	57	-169	2	0,06	32	6,00	0,000	0,000	4
Площадка	Цех	Источник	Вклад в д. ПДК		Вклад %				
0	10	6075		0,05	97,11				
0	3	19		9,3e-4	1,66				
0	2	113		5,5e-4	0,97				
0	10	81		1,2e-4	0,21				
0	1	4		2,0e-5	0,04				
18	-59	373	2	0,05	129	0,71	0,000	0,000	4
Площадка	Цех	Источник	Вклад в д. ПДК		Вклад %				
0	10	6075		0,03	63,76				
0	6	171		5,8e-3	10,77				
0	6	53		5,5e-3	10,24				
0	10	81		2,4e-3	4,50				
0	2	113		2,1e-3	3,83				
7	12	443	2	0,05	141	6,00	0,000	0,000	3
Площадка	Цех	Источник	Вклад в д. ПДК		Вклад %				
0	10	6075		0,05	96,17				
0	3	19		1,3e-3	2,46				
0	2	16		3,8e-4	0,72				
0	2	113		2,0e-4	0,38				
0	10	81		1,4e-4	0,26				

Вещество: 0143 Марганец и его соединения (в пересчете на марганца (IV) оксид)

№	Коорд Х(м)	Коорд У(м)	Высота (м)	Концентр. (д. ПДК)	Напр. ветра	Скор. ветра	Фон (д. ПДК)	Фон до искл.	Тип точки
19	-58	262	2	0,16	108	0,72	0,000	0,000	4
Площадка	Цех	Источник	Вклад в д. ПДК		Вклад %				
0	6	171		0,07	48,14				
0	6	53		0,03	19,92				
0	10	6075		0,02	13,11				
0	10	81		0,01	7,31				
0	3	19		6,5e-3	4,20				
6	81	313	2	0,14	198	0,50	0,000	0,000	3
Площадка	Цех	Источник	Вклад в д. ПДК		Вклад %				
0	6	171		0,09	64,87				
0	6	53		0,05	33,47				
0	1	4		1,8e-3	1,30				
0	10	81		4,8e-4	0,35				

5	-77	208	2	0,13	87	0,50	0,000	0,000	3
Площадка	Цех	Источник	Вклад в д. ПДК		Вклад %				
0	6	171		0,07	52,17				
0	6	53		0,02	18,43				
0	10	6075		0,01	11,36				
0	10	81		7,9e-3	6,34				
0	2	113		5,7e-3	4,56				
18	-59	373	2	0,10	138	0,72	0,000	0,000	4
Площадка	Цех	Источник	Вклад в д. ПДК		Вклад %				
0	6	171		0,04	42,32				
0	6	53		0,02	24,09				
0	10	6075		0,01	12,26				
0	10	81		9,8e-3	9,63				
0	3	19		4,6e-3	4,57				
21	-173	261	2	0,08	101	0,72	0,000	0,000	4
Площадка	Цех	Источник	Вклад в д. ПДК		Вклад %				
0	6	171		0,03	41,25				
0	6	53		0,02	17,97				
0	10	6075		0,01	16,18				
0	10	81		7,0e-3	8,33				
0	3	19		4,0e-3	4,75				
7	12	443	2	0,07	163	0,72	0,000	0,000	3
Площадка	Цех	Источник	Вклад в д. ПДК		Вклад %				
0	6	171		0,03	46,34				
0	6	53		0,02	25,26				
0	10	81		7,6e-3	10,69				
0	10	6075		5,7e-3	7,98				
0	1	4		3,9e-3	5,43				
20	-186	369	2	0,07	119	1,03	0,000	0,000	4
Площадка	Цех	Источник	Вклад в д. ПДК		Вклад %				
0	6	171		0,03	37,16				
0	6	53		0,01	18,94				
0	10	6075		0,01	17,30				
0	10	81		6,2e-3	9,05				
0	3	19		3,9e-3	5,75				
4	-55	68	2	0,07	36	0,72	0,000	0,000	3
Площадка	Цех	Источник	Вклад в д. ПДК		Вклад %				
0	6	171		0,05	68,18				
0	6	53		0,02	25,75				
0	2	113		3,3e-3	4,88				
0	10	81		5,7e-4	0,84				
0	10	6075		2,3e-4	0,34				
26	-101	79	2	0,07	60	0,50	0,000	0,000	4
Площадка	Цех	Источник	Вклад в д. ПДК		Вклад %				
0	6	171		0,03	44,65				
0	10	6075		9,7e-3	14,82				
0	6	53		9,4e-3	14,33				
0	10	81		7,8e-3	11,88				
0	2	113		4,5e-3	6,79				
3	63	-91	2	0,06	29	0,50	0,000	0,000	3
Площадка	Цех	Источник	Вклад в д. ПДК		Вклад %				
0	10	6075		0,02	31,59				
0	10	81		0,01	21,17				
0	1	4		9,6e-3	16,33				
0	3	19		6,3e-3	10,71				
0	6	171		4,3e-3	7,29				

Вещество: 0146 Медь (II) оксид

№	Коорд Х(м)	Коорд У(м)	Высота (м)	Концентр. (д. ПДК)	Напр. ветра	Скор. ветра	Фон (д. ПДК)	Фон до искл.	Тип точки
6	81	313	2	0,12	196	0,53	0,000	0,000	3
Площадка	Цех	Источник	Вклад в д. ПДК	Вклад %					
0	6	171	0,12	100,00					
19	-58	262	2	0,10	110	0,75	0,000	0,000	4
Площадка	Цех	Источник	Вклад в д. ПДК	Вклад %					
0	6	171	0,10	95,00					
0	2	16	5,0e-3	4,91					
0	3	19	9,8e-5	0,10					
5	-77	208	2	0,09	85	0,75	0,000	0,000	3
Площадка	Цех	Источник	Вклад в д. ПДК	Вклад %					
0	6	171	0,09	97,21					
0	2	16	2,5e-3	2,75					
0	3	19	3,7e-5	0,04					
18	-59	373	2	0,06	143	0,75	0,000	0,000	4
Площадка	Цех	Источник	Вклад в д. ПДК	Вклад %					
0	6	171	0,06	97,47					
0	2	16	1,5e-3	2,45					
0	3	19	5,3e-5	0,09					
4	-55	68	2	0,06	36	0,75	0,000	0,000	3
Площадка	Цех	Источник	Вклад в д. ПДК	Вклад %					
0	6	171	0,06	100,00					
0	2	16	1,7e-6	0,00					
26	-101	79	2	0,05	48	0,75	0,000	0,000	4
Площадка	Цех	Источник	Вклад в д. ПДК	Вклад %					
0	6	171	0,05	99,88					
0	2	16	6,1e-5	0,12					
0	3	19	1,7e-6	0,00					
21	-173	261	2	0,05	101	1,06	0,000	0,000	4
Площадка	Цех	Источник	Вклад в д. ПДК	Вклад %					
0	6	171	0,04	92,34					
0	2	16	3,6e-3	7,54					
0	3	19	5,7e-5	0,12					
7	12	443	2	0,05	169	0,75	0,000	0,000	3
Площадка	Цех	Источник	Вклад в д. ПДК	Вклад %					
0	6	171	0,05	99,72					
0	2	16	1,1e-4	0,24					
0	3	19	1,5e-5	0,03					
20	-186	369	2	0,04	121	1,06	0,000	0,000	4
Площадка	Цех	Источник	Вклад в д. ПДК	Вклад %					
0	6	171	0,03	91,73					
0	2	16	3,0e-3	8,11					
0	3	19	5,6e-5	0,15					
3	63	-91	2	0,03	359	1,06	0,000	0,000	3
Площадка	Цех	Источник	Вклад в д. ПДК	Вклад %					
0	6	171	0,03	100,00					

Вещество: 0150 Натрий гидроксид (натр едкий, сода каустическая)

№	Коорд Х(м)	Коорд У(м)	Высота (м)	Концентр. (д. ПДК)	Напр. ветра	Скор. ветра	Фон (д. ПДК)	Фон до искл.	Тип точки
4	-55	68	2	0,09	65	0,74	0,000	0,000	3
Площадка	Цех	Источник	Вклад в д. ПДК	Вклад %					
0	1	103	0,03	33,74					
0	1	105	0,03	30,47					
0	1	189	0,01	11,31					
0	1	132	7,4e-3	8,34					
0	1	188	5,6e-3	6,37					

6	81	313	2	0,08	172	0,74	0,000	0,000	3
Площадка	Цех	Источник	Вклад в д. ПДК	Вклад %					
0	1	103	0,04	42,34					
0	1	105	0,03	36,24					
0	1	189	7,3e-3	8,79					
0	1	188	3,0e-3	3,59					
0	1	132	2,6e-3	3,07					
5	-77	208	2	0,07	110	0,74	0,000	0,000	3
Площадка	Цех	Источник	Вклад в д. ПДК	Вклад %					
0	1	103	0,03	37,37					
0	1	105	0,02	33,81					
0	1	189	7,9e-3	10,92					
0	1	188	3,6e-3	5,01					
0	1	132	3,3e-3	4,55					
19	-58	262	2	0,07	126	0,74	0,000	0,000	4
Площадка	Цех	Источник	Вклад в д. ПДК	Вклад %					
0	1	103	0,03	38,78					
0	1	105	0,02	34,89					
0	1	189	6,8e-3	10,17					
0	1	188	2,9e-3	4,41					
0	1	132	2,6e-3	3,85					
26	-101	79	2	0,07	73	1,05	0,000	0,000	4
Площадка	Цех	Источник	Вклад в д. ПДК	Вклад %					
0	1	103	0,02	34,16					
0	1	105	0,02	30,83					
0	1	189	7,3e-3	10,88					
0	1	132	5,9e-3	8,82					
0	1	188	3,9e-3	5,87					
28	19	-74	2	0,06	20	1,05	0,000	0,000	4
Площадка	Цех	Источник	Вклад в д. ПДК	Вклад %					
0	1	103	0,02	35,12					
0	1	105	0,02	32,04					
0	1	189	5,9e-3	10,31					
0	1	132	3,8e-3	6,75					
0	1	188	3,1e-3	5,40					
3	63	-91	2	0,05	9	1,05	0,000	0,000	3
Площадка	Цех	Источник	Вклад в д. ПДК	Вклад %					
0	1	103	0,02	36,27					
0	1	105	0,02	33,14					
0	1	189	5,4e-3	10,07					
0	1	132	3,1e-3	5,72					
0	1	188	2,7e-3	5,04					
18	-59	373	2	0,04	145	1,05	0,000	0,000	4
Площадка	Цех	Источник	Вклад в д. ПДК	Вклад %					
0	1	103	0,02	38,36					
0	1	105	0,01	34,82					
0	1	189	3,9e-3	9,31					
0	1	132	2,1e-3	5,03					
0	1	188	1,7e-3	4,14					
25	-195	94	2	0,04	81	1,05	0,000	0,000	4
Площадка	Цех	Источник	Вклад в д. ПДК	Вклад %					
0	1	103	0,01	34,02					
0	1	105	0,01	31,59					
0	1	189	3,9e-3	9,95					
0	1	132	3,5e-3	8,97					
0	1	188	2,1e-3	5,22					
7	12	443	2	0,04	163	1,05	0,000	0,000	3
Площадка	Цех	Источник	Вклад в д. ПДК	Вклад %					
0	1	103	0,01	38,56					
0	1	105	0,01	34,91					

0	1	189	3,1e-3	8,70
0	1	132	1,8e-3	5,20
0	1	188	1,4e-3	3,90

Вещество: 0155 диНатрий карбонат (сода кальцинированная)

№	Коорд Х(м)	Коорд У(м)	Высота (м)	Концентр. (д. ПДК)	Напр. ветра	Скор. ветра	Фон (д. ПДК)	Фон до искл.	Тип точки

4	-55	68	2	0,75	68	0,79	0,000	0,000	3
Площадка	Цех	Источник	Вклад в д. ПДК	Вклад %					
0	1	132	0,13	17,83					
0	1	101	0,09	12,03					
0	1	98	0,09	11,85					
0	1	103	0,09	11,61					
0	1	105	0,08	11,36					

26	-101	79	2	0,58	77	0,79	0,000	0,000	4
Площадка	Цех	Источник	Вклад в д. ПДК	Вклад %					
0	1	132	0,10	18,11					
0	1	101	0,07	12,02					
0	1	98	0,07	11,96					
0	1	105	0,06	10,98					
0	1	103	0,06	10,97					

5	-77	208	2	0,58	117	0,79	0,000	0,000	3
Площадка	Цех	Источник	Вклад в д. ПДК	Вклад %					
0	1	132	0,09	14,95					
0	1	105	0,07	11,50					
0	1	103	0,07	11,39					
0	1	2	0,07	11,32					
0	1	95	0,06	10,96					

6	81	313	2	0,55	177	0,79	0,000	0,000	3
Площадка	Цех	Источник	Вклад в д. ПДК	Вклад %					
0	1	103	0,09	17,03					
0	1	105	0,09	16,17					
0	1	95	0,07	12,35					
0	1	2	0,07	12,11					
0	1	132	0,06	11,16					

19	-58	262	2	0,51	133	0,79	0,000	0,000	4
Площадка	Цех	Источник	Вклад в д. ПДК	Вклад %					
0	1	132	0,07	13,76					
0	1	105	0,06	12,59					
0	1	103	0,06	12,50					
0	1	2	0,06	11,72					
0	1	95	0,06	11,52					

28	19	-74	2	0,48	17	0,79	0,000	0,000	4
Площадка	Цех	Источник	Вклад в д. ПДК	Вклад %					
0	1	132	0,08	15,94					
0	1	98	0,07	13,90					
0	1	101	0,07	13,56					
0	1	105	0,06	11,62					
0	1	103	0,06	11,55					

3	63	-91	2	0,45	5	0,79	0,000	0,000	3
Площадка	Цех	Источник	Вклад в д. ПДК	Вклад %					
0	1	132	0,07	15,22					
0	1	98	0,06	13,41					
0	1	101	0,06	13,29					
0	1	105	0,05	11,96					
0	1	103	0,05	11,83					

25	-195	94	2	0,35	85	1,11	0,000	0,000	4
Площадка	Цех	Источник	Вклад в д. ПДК	Вклад %					
0	1	132	0,07	19,10					
0	1	101	0,04	11,39					

0	1	98	0,04	11,37
0	1	105	0,04	10,74
0	1	103	0,04	10,60

27	-132	-58	2	0,33	50	1,11	0,000	0,000	4
Площадка	Цех	Источник	Вклад в д. ПДК	Вклад %					
0	1	132	0,06	19,02					
0	1	98	0,04	12,82					
0	1	101	0,04	12,52					
0	1	105	0,04	11,65					
0	1	103	0,04	11,59					

7	12	443	2	0,28	166	1,11	0,000	0,000	3
Площадка	Цех	Источник	Вклад в д. ПДК	Вклад %					
0	1	103	0,04	14,82					
0	1	132	0,04	14,69					
0	1	105	0,04	14,68					
0	1	95	0,03	11,68					
0	1	2	0,03	11,55					

Вещество: 0163 Никель (Никель металлический)

№	Коорд Х(м)	Коорд У(м)	Высота (м)	Концентр. (д. ПДК)	Напр. ветра	Скор. ветра	Фон (д. ПДК)	Фон до искл.	Тип точки

15	548	-210	2	0,01	332	1,28	0,000	0,000	3
Площадка	Цех	Источник	Вклад в д. ПДК	Вклад %					
0	2	16	0,01	100,00					

6	81	313	2	0,01	125	1,28	0,000	0,000	3
Площадка	Цех	Источник	Вклад в д. ПДК	Вклад %					
0	2	16	0,01	100,00					

1	380	-262	2	0,01	3	1,28	0,000	0,000	3
Площадка	Цех	Источник	Вклад в д. ПДК	Вклад %					
0	2	16	0,01	100,00					

3	63	-91	2	0,01	58	1,28	0,000	0,000	3
Площадка	Цех	Источник	Вклад в д. ПДК	Вклад %					
0	2	16	0,01	100,00					

14	704	-95	2	0,01	302	1,28	0,000	0,000	3
Площадка	Цех	Источник	Вклад в д. ПДК	Вклад %					
0	2	16	0,01	100,00					

28	19	-74	2	9,4e-3	63	1,28	0,000	0,000	4
Площадка	Цех	Источник	Вклад в д. ПДК	Вклад %					
0	2	16	9,4e-3	100,00					

30	57	-169	2	8,7e-3	49	1,28	0,000	0,000	4
Площадка	Цех	Источник	Вклад в д. ПДК	Вклад %					
0	2	16	8,7e-3	100,00					

34	351	-336	2	8,1e-3	3	1,28	0,000	0,000	4
Площадка	Цех	Источник	Вклад в д. ПДК	Вклад %					
0	2	16	8,1e-3	100,00					

19	-58	262	2	7,5e-3	110	1,28	0,000	0,000	4
Площадка	Цех	Источник	Вклад в д. ПДК	Вклад %					
0	2	16	7,5e-3	100,00					

26	-101	79	2	7,1e-3	87	1,74	0,000	0,000	4
Площадка	Цех	Источник	Вклад в д. ПДК	Вклад %					
0	2	16	7,1e-3	100,00					

Вещество: 0229 Цинк и его соединения (в пересчете на цинк)

№	Коорд Х(м)	Коорд У(м)	Высота (м)	Концентр. (д. ПДК)	Напр. ветра	Скор. ветра	Фон (д. ПДК)	Фон до искл.	Тип точки
10	474	512	2	4,6e-3	197	1,25	0,000	0,000	3
Площадка	Цех	Источник	Вклад в д. ПДК	Вклад %					
0	12	146	2,4e-3	52,55					
0	12	147	2,2e-3	47,37					
0	1	189	2,0e-6	0,04					
0	1	188	1,8e-6	0,04					
6	81	313	2	4,2e-3	106	1,25	0,000	0,000	3
Площадка	Цех	Источник	Вклад в д. ПДК	Вклад %					
0	12	146	2,3e-3	53,93					
0	12	147	2,0e-3	46,07					
11	652	428	2	4,0e-3	232	1,25	0,000	0,000	3
Площадка	Цех	Источник	Вклад в д. ПДК	Вклад %					
0	12	147	2,0e-3	49,54					
0	12	146	2,0e-3	48,96					
0	1	189	3,0e-5	0,76					
0	1	188	3,0e-5	0,74					
4	-55	68	2	3,8e-3	68	1,25	0,000	0,000	3
Площадка	Цех	Источник	Вклад в д. ПДК	Вклад %					
0	12	146	1,2e-3	31,53					
0	12	147	1,0e-3	27,15					
0	1	188	8,4e-4	22,10					
0	1	189	7,3e-4	19,22					
9	296	575	2	3,5e-3	165	1,25	0,000	0,000	3
Площадка	Цех	Источник	Вклад в д. ПДК	Вклад %					
0	12	146	1,9e-3	53,41					
0	12	147	1,6e-3	46,59					
26	-101	79	2	3,2e-3	74	1,25	0,000	0,000	4
Площадка	Цех	Источник	Вклад в д. ПДК	Вклад %					
0	12	146	1,0e-3	32,51					
0	12	147	9,5e-4	29,98					
0	1	188	6,2e-4	19,54					
0	1	189	5,7e-4	17,96					
19	-58	262	2	2,5e-3	95	1,71	0,000	0,000	4
Площадка	Цех	Источник	Вклад в д. ПДК	Вклад %					
0	12	146	1,3e-3	52,95					
0	12	147	1,2e-3	47,04					
18	-59	373	2	2,3e-3	108	1,71	0,000	0,000	4
Площадка	Цех	Источник	Вклад в д. ПДК	Вклад %					
0	12	146	1,3e-3	53,46					
0	12	147	1,1e-3	46,54					
28	19	-74	2	2,3e-3	51	1,71	0,000	0,000	4
Площадка	Цех	Источник	Вклад в д. ПДК	Вклад %					
0	12	146	1,2e-3	51,43					
0	12	147	1,1e-3	48,54					
25	-195	94	2	2,1e-3	79	1,71	0,000	0,000	4
Площадка	Цех	Источник	Вклад в д. ПДК	Вклад %					
0	12	146	7,9e-4	36,70					
0	12	147	7,5e-4	34,77					
0	1	189	3,1e-4	14,30					
0	1	188	3,1e-4	14,23					

Вещество: 0289 Цинк фосфат (однозамещенный) /в пересчете на цинк/

№	Коорд Х(м)	Коорд У(м)	Высота (м)	Концентр. (д. ПДК)	Напр. ветра	Скор. ветра	Фон (д. ПДК)	Фон до искл.	Тип точки
4	-55	68	2	7,5e-3	65	1,11	0,000	0,000	3
Площадка	Цех	Источник	Вклад в д. ПДК	Вклад %					
0	1	129	7,5e-3	100,00					
5	-77	208	2	6,2e-3	123	1,11	0,000	0,000	3
Площадка	Цех	Источник	Вклад в д. ПДК	Вклад %					
0	1	129	6,2e-3	100,00					
26	-101	79	2	6,1e-3	76	1,11	0,000	0,000	4
Площадка	Цех	Источник	Вклад в д. ПДК	Вклад %					
0	1	129	6,1e-3	100,00					
19	-58	262	2	5,5e-3	141	1,11	0,000	0,000	4
Площадка	Цех	Источник	Вклад в д. ПДК	Вклад %					
0	1	129	5,5e-3	100,00					
6	81	313	2	5,1e-3	187	1,11	0,000	0,000	3
Площадка	Цех	Источник	Вклад в д. ПДК	Вклад %					
0	1	129	5,1e-3	100,00					
28	19	-74	2	5,0e-3	11	1,11	0,000	0,000	4
Площадка	Цех	Источник	Вклад в д. ПДК	Вклад %					
0	1	129	5,0e-3	100,00					
3	63	-91	2	4,7e-3	359	1,11	0,000	0,000	3
Площадка	Цех	Источник	Вклад в д. ПДК	Вклад %					
0	1	129	4,7e-3	100,00					
25	-195	94	2	3,8e-3	84	1,47	0,000	0,000	4
Площадка	Цех	Источник	Вклад в д. ПДК	Вклад %					
0	1	129	3,8e-3	100,00					
27	-132	-58	2	3,6e-3	47	1,47	0,000	0,000	4
Площадка	Цех	Источник	Вклад в д. ПДК	Вклад %					
0	1	129	3,6e-3	100,00					
7	12	443	2	2,7e-3	172	1,47	0,000	0,000	3
Площадка	Цех	Источник	Вклад в д. ПДК	Вклад %					
0	1	129	2,7e-3	100,00					

Вещество: 0301 Азот (IV) оксид (азота диоксид)

№	Коорд Х(м)	Коорд У(м)	Высота (м)	Концентр. (д. ПДК)	Напр. ветра	Скор. ветра	Фон (д. ПДК)	Фон до искл.	Тип точки
5	-77	208	2	0,32	107	0,75	0,117	0,200	3
Площадка	Цех	Источник	Вклад в д. ПДК	Вклад %					
1	0	1	0,07	20,59					
0	13	6210	0,06	16,94					
0	10	158	0,02	5,30					
0	10	6075	0,02	5,19					
0	4	161	0,01	3,23					
4	-55	68	2	0,31	68	0,53	0,126	0,200	3
Площадка	Цех	Источник	Вклад в д. ПДК	Вклад %					
1	0	1	0,06	18,38					
0	13	6210	0,03	9,85					
0	4	161	0,02	6,05					
0	10	6075	0,02	5,39					
0	10	250	0,01	4,50					
26	-101	79	2	0,31	73	0,75	0,128	0,200	4
Площадка	Цех	Источник	Вклад в д. ПДК	Вклад %					
1	0	1	0,05	16,23					
0	13	6210	0,03	11,29					
0	4	161	0,02	5,45					
0	10	6075	0,02	4,95					
0	10	158	0,01	4,26					

6	81	313	2	0,31	133	0,50	0,129	0,200	3
Площадка	Цех	Источник	Вклад в д. ПДК	Вклад %					
1	0	1	0,06	20,86					
0	4	161	0,06	18,73					
0	10	6075	0,03	8,73					
0	10	250	0,01	4,50					
0	10	153	3,6e-3	1,17					
19	-58	262	2	0,30	118	0,53	0,132	0,200	4
Площадка	Цех	Источник	Вклад в д. ПДК	Вклад %					
1	0	1	0,07	21,84					
0	13	6210	0,03	8,95					
0	4	161	0,02	5,70					
0	10	6075	0,02	5,27					
0	10	158	9,7e-3	3,20					
3	63	-91	2	0,30	31	0,53	0,134	0,200	3
Площадка	Цех	Источник	Вклад в д. ПДК	Вклад %					
1	0	1	0,07	24,44					
0	10	6075	0,02	5,97					
0	4	161	0,01	4,83					
0	10	250	0,01	4,81					
0	1	137	9,2e-3	3,07					
28	19	-74	2	0,30	39	0,53	0,135	0,200	4
Площадка	Цех	Источник	Вклад в д. ПДК	Вклад %					
1	0	1	0,07	22,67					
0	10	6075	0,02	5,55					
0	4	161	0,01	4,82					
0	10	250	0,01	4,58					
0	1	137	0,01	3,99					
21	-173	261	2	0,29	108	0,75	0,140	0,200	4
Площадка	Цех	Источник	Вклад в д. ПДК	Вклад %					
1	0	1	0,05	17,24					
0	13	6210	0,02	7,23					
0	10	158	0,01	5,11					
0	4	161	0,01	4,64					
0	10	6075	0,01	4,29					
25	-195	94	2	0,29	80	0,75	0,140	0,200	4
Площадка	Цех	Источник	Вклад в д. ПДК	Вклад %					
1	0	1	0,05	15,77					
0	13	6210	0,02	7,85					
0	10	158	0,01	4,62					
0	4	161	0,01	4,34					
0	10	6075	0,01	4,14					
7	12	443	2	0,29	143	0,53	0,142	0,200	3
Площадка	Цех	Источник	Вклад в д. ПДК	Вклад %					
1	0	1	0,05	17,79					
0	10	250	0,03	9,78					
0	4	161	0,02	8,61					
0	10	6075	0,01	4,94					
0	10	158	4,2e-3	1,47					

Вещество: 0303 Аммиак

№	Коорд Х(м)	Коорд У(м)	Высота (м)	Концентр. (д. ПДК)	Напр. ветра	Скор. ветра	Фон (д. ПДК)	Фон до искл.	Тип точки
3	63	-91	2	0,04	59	1,41	0,000	0,000	3
Площадка	Цех	Источник	Вклад в д. ПДК	Вклад %					
0	3	25	0,04	100,00					
28	19	-74	2	0,03	66	1,41	0,000	0,000	4
Площадка	Цех	Источник	Вклад в д. ПДК	Вклад %					
0	3	25	0,03	99,97					

0	1	139	8,7e-6	0,03					
0	1	137	1,3e-6	0,00					
4	-55	68	2	0,03	91	1,41	0,000	0,000	3
Площадка	Цех	Источник	Вклад в д. ПДК	Вклад %					
0	3	25	0,03	89,14					
0	1	139	2,3e-3	6,70					
0	1	137	9,8e-4	2,86					
0	1	138	1,6e-4	0,46					
0	1	141	1,2e-4	0,35					
2	184	-240	2	0,03	22	1,41	0,000	0,000	3
Площадка	Цех	Источник	Вклад в д. ПДК	Вклад %					
0	3	25	0,03	99,97					
0	1	139	5,5e-6	0,02					
0	1	137	2,0e-6	0,01					
1	360	-262	2	0,03	349	1,41	0,000	0,000	3
Площадка	Цех	Источник	Вклад в д. ПДК	Вклад %					
0	3	25	0,03	99,49					
0	1	139	8,1e-5	0,24					
0	1	137	4,4e-5	0,13					
0	1	96	1,5e-5	0,05					
0	1	93	8,1e-6	0,02					
30	57	-169	2	0,03	48	1,41	0,000	0,000	4
Площадка	Цех	Источник	Вклад в д. ПДК	Вклад %					
0	3	25	0,03	99,98					
0	1	139	5,2e-6	0,02					
0	1	137	1,2e-6	0,00					
6	81	313	2	0,03	140	1,41	0,000	0,000	3
Площадка	Цех	Источник	Вклад в д. ПДК	Вклад %					
0	3	25	0,03	99,91					
0	1	139	2,0e-5	0,06					
0	1	137	6,2e-6	0,02					
0	1	141	1,6e-6	0,00					
26	-101	79	2	0,03	93	1,41	0,000	0,000	4
Площадка	Цех	Источник	Вклад в д. ПДК	Вклад %					
0	3	25	0,03	87,49					
0	1	139	2,1e-3	6,81					
0	1	137	1,0e-3	3,30					
0	1	99	1,5e-4	0,48					
0	1	138	1,5e-4	0,48					
19	-58	262	2	0,03	121	1,41	0,000	0,000	4
Площадка	Цех	Источник	Вклад в д. ПДК	Вклад %					
0	3	25	0,03	93,06					
0	1	139	8,3e-4	2,92					
0	1	137	4,5e-4	1,57					
0	1	96	2,2e-4	0,79					
0	1	93	1,2e-4	0,42					
34	351	-336	2	0,03	352	1,41	0,000	0,000	4
Площадка	Цех	Источник	Вклад в д. ПДК	Вклад %					
0	3	25	0,03	98,99					
0	1	139	1,3e-4	0,47					
0	1	137	7,4e-5	0,26					
0	1	96	2,1e-5	0,07					
0	1	93	1,3e-5	0,05					

Вещество: 0322 Серная кислота

№	Коорд Х(м)	Коорд У(м)	Высота (м)	Концентр. (д. ПДК)	Напр. ветра	Скор. ветра	Фон (д. ПДК)	Фон до искл.	Тип точки
14	704	-95	2	9,7e-3	301	0,77	0,000	0,000	3
Площадка	Цех	Источник	Вклад в д. ПДК	Вклад %					
0	2	9	2,0e-3	21,04					
0	2	12	2,0e-3	20,82					
0	2	11	2,0e-3	20,60					
0	2	10	1,9e-3	19,16					
0	2	13	1,2e-3	11,97					
15	548	-210	2	9,6e-3	336	0,77	0,000	0,000	3
Площадка	Цех	Источник	Вклад в д. ПДК	Вклад %					
0	2	9	2,1e-3	22,30					
0	2	12	2,1e-3	22,09					
0	2	11	2,1e-3	21,86					
0	2	10	2,0e-3	20,40					
0	2	13	1,1e-3	10,99					
1	360	-262	2	8,6e-3	11	0,77	0,000	0,000	3
Площадка	Цех	Источник	Вклад в д. ПДК	Вклад %					
0	2	12	1,9e-3	22,43					
0	2	9	1,9e-3	22,28					
0	2	11	1,9e-3	22,26					
0	2	10	1,8e-3	20,48					
0	2	13	9,7e-4	11,20					
13	796	77	2	8,6e-3	270	0,77	0,000	0,000	3
Площадка	Цех	Источник	Вклад в д. ПДК	Вклад %					
0	2	12	1,8e-3	20,49					
0	2	11	1,8e-3	20,38					
0	2	9	1,7e-3	20,34					
0	2	10	1,6e-3	18,59					
0	2	13	1,1e-3	12,65					
12	769	270	2	7,8e-3	241	0,77	0,000	0,000	3
Площадка	Цех	Источник	Вклад в д. ПДК	Вклад %					
0	2	11	1,6e-3	21,16					
0	2	12	1,6e-3	21,14					
0	2	9	1,6e-3	20,62					
0	2	10	1,5e-3	18,97					
0	2	13	9,8e-4	12,58					
26	-101	79	2	7,3e-3	86	0,77	0,000	0,000	4
Площадка	Цех	Источник	Вклад в д. ПДК	Вклад %					
0	2	11	1,1e-3	15,42					
0	2	12	1,1e-3	15,08					
0	2	9	1,0e-3	13,94					
0	2	10	9,5e-4	13,06					
0	2	13	6,1e-4	8,32					
34	351	-336	2	6,9e-3	10	0,77	0,000	0,000	4
Площадка	Цех	Источник	Вклад в д. ПДК	Вклад %					
0	2	12	1,5e-3	22,17					
0	2	11	1,5e-3	22,10					
0	2	9	1,5e-3	21,71					
0	2	10	1,4e-3	19,92					
0	2	13	8,3e-4	11,96					
28	19	-74	2	6,8e-3	69	0,77	0,000	0,000	4
Площадка	Цех	Источник	Вклад в д. ПДК	Вклад %					
0	2	11	1,5e-3	21,88					
0	2	12	1,5e-3	21,64					
0	2	9	1,4e-3	20,49					
0	2	10	1,3e-3	19,12					
0	2	13	7,8e-4	11,35					

30	57	-169	2	6,6e-3	56	0,77	0,000	0,000	4
Площадка	Цех	Источник	Вклад в д. ПДК	Вклад %					
0	2	11	1,5e-3	22,03					
0	2	12	1,4e-3	21,86					
0	2	9	1,4e-3	20,84					
0	2	10	1,3e-3	19,36					
0	2	13	7,7e-4	11,61					
19	-58	262	2	6,5e-3	115	0,77	0,000	0,000	4
Площадка	Цех	Источник	Вклад в д. ПДК	Вклад %					
0	2	11	1,2e-3	17,70					
0	2	12	1,1e-3	17,43					
0	2	9	1,1e-3	16,33					
0	2	10	9,9e-4	15,20					
0	9	86	6,6e-4	10,19					

Вещество: 0328 Углерод черный (Сажа)

№	Коорд Х(м)	Коорд У(м)	Высота (м)	Концентр. (д. ПДК)	Напр. ветра	Скор. ветра	Фон (д. ПДК)	Фон до искл.	Тип точки
5	-77	208	2	0,01	116	0,51	0,000	0,000	3
Площадка	Цех	Источник	Вклад в д. ПДК	Вклад %					
0	13	6210	6,9e-3	68,79					
0	16	6208	3,0e-3	30,22					
0	16	6209	6,9e-5	0,69					
0	13	159	1,8e-5	0,18					
0	10	250	1,3e-5	0,13					
4	-55	68	2	7,7e-3	47	0,73	0,000	0,000	3
Площадка	Цех	Источник	Вклад в д. ПДК	Вклад %					
0	13	6210	7,2e-3	93,99					
0	10	250	4,0e-4	5,24					
0	16	6208	4,3e-5	0,56					
0	13	159	1,6e-5	0,21					
19	-58	262	2	7,4e-3	142	0,73	0,000	0,000	4
Площадка	Цех	Источник	Вклад в д. ПДК	Вклад %					
0	13	6210	6,1e-3	82,99					
0	16	6208	1,0e-3	14,02					
0	16	6209	1,8e-4	2,48					
0	13	159	3,8e-5	0,51					
26	-101	79	2	6,1e-3	58	0,73	0,000	0,000	4
Площадка	Цех	Источник	Вклад в д. ПДК	Вклад %					
0	13	6210	5,3e-3	86,57					
0	16	6208	4,6e-4	7,43					
0	10	250	3,5e-4	5,67					
0	13	159	2,0e-5	0,33					
6	81	313	2	5,6e-3	197	0,73	0,000	0,000	3
Площадка	Цех	Источник	Вклад в д. ПДК	Вклад %					
0	13	6210	5,2e-3	92,68					
0	16	6208	3,1e-4	5,51					
0	16	6209	6,6e-5	1,18					
0	13	159	3,5e-5	0,63					
21	-173	261	2	4,8e-3	119	0,73	0,000	0,000	4
Площадка	Цех	Источник	Вклад в д. ПДК	Вклад %					
0	13	6210	2,9e-3	59,99					
0	16	6208	1,8e-3	37,60					
0	16	6209	7,6e-5	1,59					
0	13	159	2,0e-5	0,43					
0	10	250	1,9e-5	0,40					
25	-195	94	2	4,3e-3	70	0,73	0,000	0,000	4
Площадка	Цех	Источник	Вклад в д. ПДК	Вклад %					
0	13	6210	2,7e-3	62,36					

0	16	6208	1,3e-3	31,60						
0	10	250	2,4e-4	5,58						
0	13	159	1,9e-5	0,45						
18	-59	373	2	3,8e-3	161	0,73	0,000	0,000	4	
Площадка	Цех	Источник	Вклад в д. ПДК	Вклад %						
0	13	6210	2,7e-3	72,07						
0	16	6208	8,8e-4	23,44						
0	16	6209	1,3e-4	3,57						
0	13	159	3,5e-5	0,92						
3	63	-91	2	3,2e-3	352	1,04	0,000	0,000	3	
Площадка	Цех	Источник	Вклад в д. ПДК	Вклад %						
0	13	6210	2,8e-3	86,82						
0	16	6208	3,9e-4	12,20						
0	13	159	1,6e-5	0,49						
0	10	250	1,6e-5	0,49						
7	12	443	2	2,7e-3	177	1,04	0,000	0,000	3	
Площадка	Цех	Источник	Вклад в д. ПДК	Вклад %						
0	13	6210	2,1e-3	80,19						
0	16	6208	4,0e-4	15,21						
0	16	6209	9,7e-5	3,65						
0	13	159	2,5e-5	0,95						

Вещество: 0330 Сера диоксид (ангидрид сернистый, сера(IV)оксид, сернистый газ)

№	Коорд X(м)	Коорд Y(м)	Высота (м)	Концентр. (д. ПДК)	Напр. ветра	Скор. ветра	Фон (д. ПДК)	Фон до искл.	Тип точки
6	81	313	2	0,04	175	1,12	0,000	0,000	3
Площадка	Цех	Источник	Вклад в д. ПДК	Вклад %					
0	1	137	0,02	42,12					
0	10	158	0,01	34,07					
0	1	139	8,5e-3	22,12					
0	13	6210	5,6e-4	1,46					
0	16	6209	9,3e-5	0,24					
3	63	-91	2	0,04	14	0,84	0,000	0,000	3
Площадка	Цех	Источник	Вклад в д. ПДК	Вклад %					
0	1	137	0,02	51,36					
0	1	139	0,01	28,93					
0	10	158	7,1e-3	18,56					
0	13	6210	4,2e-4	1,11					
0	16	6208	7,0e-6	0,02					
19	-58	262	2	0,04	132	1,12	0,000	0,000	4
Площадка	Цех	Источник	Вклад в д. ПДК	Вклад %					
0	1	137	0,02	40,87					
0	10	158	0,01	31,28					
0	1	139	8,2e-3	21,72					
0	13	6210	2,2e-3	5,77					
0	16	6208	6,0e-5	0,16					
5	-77	208	2	0,04	118	0,84	0,000	0,000	3
Площадка	Цех	Источник	Вклад в д. ПДК	Вклад %					
0	1	137	0,02	46,37					
0	1	139	8,7e-3	24,14					
0	10	158	6,7e-3	18,61					
0	13	6210	2,9e-3	7,99					
0	16	6208	1,0e-3	2,82					
28	19	-74	2	0,04	26	0,84	0,000	0,000	4
Площадка	Цех	Источник	Вклад в д. ПДК	Вклад %					
0	1	137	0,02	53,89					
0	1	139	0,01	29,65					
0	10	158	5,6e-3	15,53					
0	13	6210	3,3e-4	0,92					
0	13	159	1,5e-6	0,00					

4	-55	68	2	0,03	83	0,84	0,000	0,000	3	
Площадка	Цех	Источник	Вклад в д. ПДК	Вклад %						
0	1	137	0,02	62,67						
0	1	139	0,01	35,26						
0	10	158	5,7e-4	1,73						
0	13	6210	1,1e-4	0,34						
18	-59	373	2	0,03	148	1,48	0,000	0,000	4	
Площадка	Цех	Источник	Вклад в д. ПДК	Вклад %						
0	10	158	0,01	42,48						
0	1	137	0,01	35,96						
0	1	139	5,8e-3	18,38						
0	13	6210	9,2e-4	2,89						
0	16	6209	4,3e-5	0,14						
30	57	-169	2	0,03	10	1,12	0,000	0,000	4	
Площадка	Цех	Источник	Вклад в д. ПДК	Вклад %						
0	1	137	0,01	46,94						
0	10	158	8,2e-3	26,26						
0	1	139	7,8e-3	24,96						
0	13	6210	4,0e-4	1,29						
0	16	6209	1,5e-4	0,48						
26	-101	79	2	0,03	84	0,84	0,000	0,000	4	
Площадка	Цех	Источник	Вклад в д. ПДК	Вклад %						
0	1	137	0,02	57,79						
0	1	139	9,1e-3	29,95						
0	10	158	3,1e-3	10,15						
0	13	6210	6,4e-4	2,10						
0	16	6209	2,0e-6	0,01						
7	12	443	2	0,03	165	1,48	0,000	0,000	3	
Площадка	Цех	Источник	Вклад в д. ПДК	Вклад %						
0	10	158	0,01	43,44						
0	1	137	0,01	36,28						
0	1	139	5,1e-3	17,96						
0	13	6210	5,9e-4	2,08						
0	16	6209	5,1e-5	0,18						

Вещество: 0337 Углерод оксид (окись углерода, угарный газ)

№	Коорд X(м)	Коорд Y(м)	Высота (м)	Концентр. (д. ПДК)	Напр. ветра	Скор. ветра	Фон (д. ПДК)	Фон до искл.	Тип точки
5	-77	208	2	0,22	117	0,79	0,113	0,156	3
Площадка	Цех	Источник	Вклад в д. ПДК	Вклад %					
0	13	6210	0,03	11,38					
0	1	139	0,02	11,33					
0	1	64	0,02	11,19					
0	1	137	0,02	8,85					
0	16	6208	8,6e-3	3,88					
3	63	-91	2	0,22	20	0,79	0,115	0,156	3
Площадка	Цех	Источник	Вклад в д. ПДК	Вклад %					
0	1	139	0,03	15,43					
0	1	64	0,03	12,68					
0	1	137	0,02	10,27					
0	10	250	0,01	6,13					
0	10	158	2,1e-3	0,98					
28	19	-74	2	0,22	33	0,79	0,115	0,156	4
Площадка	Цех	Источник	Вклад в д. ПДК	Вклад %					
0	1	139	0,03	15,35					
0	1	64	0,03	12,64					
0	1	137	0,02	10,53					
0	10	250	0,01	5,77					
0	10	158	1,7e-3	0,76					

4	-55	68	2	0,21	81	0,79	0,117	0,156	3
Площадка	Цех	Источник	Вклад в д. ПДК	Вклад %					
0	1	139	0,03	15,60					
0	1	64	0,03	14,74					
0	1	137	0,02	11,49					
0	13	6210	1,7e-3	0,81					
0	10	250	1,4e-3	0,68					
19	-58	262	2	0,21	133	0,79	0,119	0,156	4
Площадка	Цех	Источник	Вклад в д. ПДК	Вклад %					
0	1	139	0,02	11,52					
0	1	64	0,02	9,98					
0	13	6210	0,02	9,69					
0	1	137	0,02	9,07					
0	10	158	4,2e-3	2,01					
26	-101	79	2	0,21	83	0,79	0,122	0,156	4
Площадка	Цех	Источник	Вклад в д. ПДК	Вклад %					
0	1	139	0,03	12,59					
0	1	64	0,02	12,07					
0	1	137	0,02	9,91					
0	13	6210	6,6e-3	3,18					
0	10	250	2,4e-3	1,17					
6	81	313	2	0,21	99	0,79	0,123	0,156	3
Площадка	Цех	Источник	Вклад в д. ПДК	Вклад %					
0	10	250	0,08	39,07					
0	12	148	7,8e-4	0,38					
0	2	113	6,6e-4	0,32					
0	10	153	3,1e-4	0,15					
0	10	154	1,9e-4	0,09					
30	57	-169	2	0,20	16	0,79	0,124	0,156	4
Площадка	Цех	Источник	Вклад в д. ПДК	Вклад %					
0	1	139	0,02	11,67					
0	1	64	0,02	10,02					
0	1	137	0,02	8,56					
0	10	250	9,6e-3	4,71					
0	10	158	2,5e-3	1,23					
27	-132	-58	2	0,20	57	0,79	0,128	0,156	4
Площадка	Цех	Источник	Вклад в д. ПДК	Вклад %					
0	1	139	0,02	10,30					
0	1	64	0,02	8,66					
0	1	137	0,02	8,38					
0	10	250	6,8e-3	3,46					
0	13	6210	3,7e-3	1,89					
2	184	-240	2	0,19	352	0,79	0,131	0,156	3
Площадка	Цех	Источник	Вклад в д. ПДК	Вклад %					
0	1	139	0,02	8,99					
0	1	64	0,02	8,56					
0	1	137	0,01	6,98					
0	10	250	6,3e-3	3,27					
0	10	158	2,7e-3	1,42					

Вещество: 0342 Фтористые газообразные соединения (гидрофторид)

№	Коорд Х(м)	Коорд У(м)	Высота (м)	Концентр. (д. ПДК)	Напр. ветра	Скор. ветра	Фон (д. ПДК)	Фон до искл.	Тип точки
19	-58	262	2	0,03	109	0,73	0,000	0,000	4
Площадка	Цех	Источник	Вклад в д. ПДК	Вклад %					
0	6	171	0,01	34,06					
0	3	19	6,1e-3	18,01					
0	10	6075	5,5e-3	16,20					
0	2	16	4,0e-3	11,66					
0	6	53	3,6e-3	10,52					

5	-77	208	2	0,03	93	0,51	0,000	0,000	3
Площадка	Цех	Источник	Вклад в д. ПДК	Вклад %					
0	6	171	9,3e-3	34,00					
0	3	19	4,6e-3	16,84					
0	10	6075	4,6e-3	16,83					
0	2	16	3,0e-3	10,91					
0	2	113	2,0e-3	7,49					
6	81	313	2	0,03	132	0,73	0,000	0,000	3
Площадка	Цех	Источник	Вклад в д. ПДК	Вклад %					
0	3	19	9,6e-3	36,56					
0	10	6075	8,9e-3	34,09					
0	2	16	5,4e-3	20,70					
0	2	113	1,2e-3	4,49					
0	10	81	7,5e-4	2,87					
18	-59	373	2	0,02	132	0,73	0,000	0,000	4
Площадка	Цех	Источник	Вклад в д. ПДК	Вклад %					
0	6	171	5,4e-3	23,73					
0	3	19	4,9e-3	21,59					
0	10	6075	4,2e-3	18,46					
0	6	53	2,7e-3	11,78					
0	2	16	2,7e-3	11,76					
3	63	-91	2	0,02	43	0,73	0,000	0,000	3
Площадка	Цех	Источник	Вклад в д. ПДК	Вклад %					
0	3	19	9,7e-3	42,86					
0	10	6075	6,1e-3	27,09					
0	2	16	3,6e-3	16,00					
0	1	4	1,2e-3	5,27					
0	2	113	1,0e-3	4,48					
28	19	-74	2	0,02	51	0,73	0,000	0,000	4
Площадка	Цех	Источник	Вклад в д. ПДК	Вклад %					
0	3	19	8,5e-3	38,74					
0	10	6075	5,6e-3	25,56					
0	2	16	3,7e-3	16,82					
0	1	4	2,1e-3	9,60					
0	10	81	9,1e-4	4,12					
4	-55	68	2	0,02	81	0,73	0,000	0,000	3
Площадка	Цех	Источник	Вклад в д. ПДК	Вклад %					
0	3	19	7,8e-3	35,78					
0	10	6075	5,6e-3	25,51					
0	2	16	4,3e-3	19,57					
0	10	81	1,8e-3	8,04					
0	1	4	1,6e-3	7,28					
21	-173	261	2	0,02	103	0,73	0,000	0,000	4
Площадка	Цех	Источник	Вклад в д. ПДК	Вклад %					
0	6	171	5,2e-3	26,18					
0	3	19	3,8e-3	19,20					
0	10	6075	3,7e-3	18,59					
0	2	16	2,6e-3	13,20					
0	6	53	1,7e-3	8,52					
26	-101	79	2	0,02	82	0,73	0,000	0,000	4
Площадка	Цех	Источник	Вклад в д. ПДК	Вклад %					
0	3	19	6,2e-3	32,99					
0	10	6075	4,9e-3	25,93					
0	2	16	3,6e-3	19,00					
0	10	81	1,5e-3	8,18					
0	1	4	1,3e-3	6,89					
7	12	443	2	0,02	141	0,73	0,000	0,000	3
Площадка	Цех	Источник	Вклад в д. ПДК	Вклад %					
0	3	19	4,9e-3	27,47					
0	10	6075	4,5e-3	25,35					

0	2	16	3,0e-3	16,88
0	2	113	2,9e-3	16,42
0	6	171	8,2e-4	4,57

Вещество: 0550 Углеводороды непредельные алифатического ряда

№	Коорд Х(м)	Коорд У(м)	Высота (м)	Концентр. (д. ПДК)	Напр. ветра	Скор. ветра	Фон (д. ПДК)	Фон до искл.	Тип точки
3	63	-91	2	1,9e-3	39	1,02	0,000	0,000	3
Площадка	Цех	Источник	Вклад в д. ПДК		Вклад %				
0	8	6074	1,8e-3		94,87				
0	10	88	4,6e-5		2,43				
0	10	307	2,7e-5		1,44				
0	10	251	2,4e-5		1,26				
28	19	-74	2	1,6e-3	53	1,02	0,000	0,000	4
Площадка	Цех	Источник	Вклад в д. ПДК		Вклад %				
0	8	6074	1,5e-3		97,35				
0	10	88	2,4e-5		1,53				
0	10	307	9,4e-6		0,61				
0	10	251	7,9e-6		0,51				
30	57	-169	2	1,2e-3	29	1,02	0,000	0,000	4
Площадка	Цех	Источник	Вклад в д. ПДК		Вклад %				
0	8	6074	1,1e-3		90,13				
0	10	88	5,0e-5		4,19				
0	10	307	3,5e-5		2,93				
0	10	251	3,3e-5		2,75				
4	-55	68	2	1,2e-3	96	1,02	0,000	0,000	3
Площадка	Цех	Источник	Вклад в д. ПДК		Вклад %				
0	8	6074	1,2e-3		99,81				
0	10	88	2,2e-6		0,19				
2	184	-240	2	9,7e-4	359	2,08	0,000	0,000	3
Площадка	Цех	Источник	Вклад в д. ПДК		Вклад %				
0	8	6074	8,5e-4		87,16				
0	10	88	5,0e-5		5,17				
0	10	307	3,7e-5		3,85				
0	10	251	3,7e-5		3,82				
26	-101	79	2	8,6e-4	97	2,08	0,000	0,000	4
Площадка	Цех	Источник	Вклад в д. ПДК		Вклад %				
0	8	6074	8,6e-4		99,96				
6	81	313	2	8,6e-4	159	1,02	0,000	0,000	3
Площадка	Цех	Источник	Вклад в д. ПДК		Вклад %				
0	8	6074	8,1e-4		94,27				
0	10	88	4,9e-5		5,73				
5	-77	208	2	7,7e-4	123	2,96	0,000	0,000	3
Площадка	Цех	Источник	Вклад в д. ПДК		Вклад %				
0	8	6074	7,7e-4		100,00				
29	-73	-146	2	7,5e-4	52	1,46	0,000	0,000	4
Площадка	Цех	Источник	Вклад в д. ПДК		Вклад %				
0	8	6074	7,1e-4		94,60				
0	10	88	2,2e-5		2,97				
0	10	307	9,8e-6		1,31				
0	10	251	8,4e-6		1,12				
19	-58	262	2	7,1e-4	133	2,96	0,000	0,000	4
Площадка	Цех	Источник	Вклад в д. ПДК		Вклад %				
0	8	6074	7,1e-4		99,99				

Вещество: 0551 Углеводороды алициклические

№	Коорд Х(м)	Коорд У(м)	Высота (м)	Концентр. (д. ПДК)	Напр. ветра	Скор. ветра	Фон (д. ПДК)	Фон до искл.	Тип точки
3	63	-91	2	3,2e-3	39	1,02	0,000	0,000	3
Площадка	Цех	Источник	Вклад в д. ПДК		Вклад %				
0	8	6074	3,0e-3		94,87				
0	10	88	7,7e-5		2,43				
0	10	307	4,5e-5		1,44				
0	10	251	4,0e-5		1,26				
28	19	-74	2	2,6e-3	53	1,02	0,000	0,000	4
Площадка	Цех	Источник	Вклад в д. ПДК		Вклад %				
0	8	6074	2,6e-3		97,35				
0	10	88	4,0e-5		1,53				
0	10	307	1,6e-5		0,61				
0	10	251	1,3e-5		0,51				
30	57	-169	2	2,0e-3	29	1,02	0,000	0,000	4
Площадка	Цех	Источник	Вклад в д. ПДК		Вклад %				
0	8	6074	1,8e-3		90,13				
0	10	88	8,4e-5		4,19				
0	10	307	5,9e-5		2,93				
0	10	251	5,5e-5		2,75				
4	-55	68	2	1,9e-3	96	1,02	0,000	0,000	3
Площадка	Цех	Источник	Вклад в д. ПДК		Вклад %				
0	8	6074	1,9e-3		99,81				
0	10	88	3,7e-6		0,19				
2	184	-240	2	1,6e-3	359	2,08	0,000	0,000	3
Площадка	Цех	Источник	Вклад в д. ПДК		Вклад %				
0	8	6074	1,4e-3		87,16				
0	10	88	8,5e-5		5,17				
0	10	307	6,3e-5		3,85				
0	10	251	6,3e-5		3,82				
26	-101	79	2	1,5e-3	97	2,08	0,000	0,000	4
Площадка	Цех	Источник	Вклад в д. ПДК		Вклад %				
0	8	6074	1,5e-3		99,96				
6	81	313	2	1,5e-3	159	1,02	0,000	0,000	3
Площадка	Цех	Источник	Вклад в д. ПДК		Вклад %				
0	8	6074	1,4e-3		94,27				
0	10	88	8,3e-5		5,73				
5	-77	208	2	1,3e-3	123	2,96	0,000	0,000	3
Площадка	Цех	Источник	Вклад в д. ПДК		Вклад %				
0	8	6074	1,3e-3		100,00				
29	-73	-146	2	1,3e-3	52	1,46	0,000	0,000	4
Площадка	Цех	Источник	Вклад в д. ПДК		Вклад %				
0	8	6074	1,2e-3		94,60				
0	10	88	3,8e-5		2,97				
0	10	307	1,6e-5		1,31				
0	10	251	1,4e-5		1,12				
19	-58	262	2	1,2e-3	133	2,96	0,000	0,000	4
Площадка	Цех	Источник	Вклад в д. ПДК		Вклад %				
0	8	6074	1,2e-3		99,99				

Вещество: 0616 Ксилолы (смесь изомеров о-, м-, п-ксилол)

№	Коорд Х(м)	Коорд У(м)	Высота (м)	Концентр. (д. ПДК)	Напр. ветра	Скор. ветра	Фон (д. ПДК)	Фон до искл.	Тип точки
3	63	-91	2	0,09	39	1,02	0,000	0,000	3
Площадка	Цех	Источник	Вклад в д. ПДК		Вклад %				
0	8	6074	0,08		94,86				
0	10	88	2,1e-3		2,44				

0	10	307	1,2e-3	1,44						
0	10	251	1,1e-3	1,27						
28	19	-74	2	0,07	53	1,02	0,000	0,000	4	
Площадка	Цех	Источник	Вклад в д. ПДК	Вклад %						
0	8	6074		0,07	97,34					
0	10	88		1,1e-3	1,54					
0	10	307		4,3e-4	0,61					
0	10	251		3,6e-4	0,51					
30	57	-169	2	0,05	29	1,02	0,000	0,000	4	
Площадка	Цех	Источник	Вклад в д. ПДК	Вклад %						
0	8	6074		0,05	90,11					
0	10	88		2,3e-3	4,20					
0	10	307		1,6e-3	2,93					
0	10	251		1,5e-3	2,76					
4	-55	68	2	0,05	96	1,02	0,000	0,000	3	
Площадка	Цех	Источник	Вклад в д. ПДК	Вклад %						
0	8	6074		0,05	99,81					
0	10	88		9,9e-5	0,19					
0	10	307		1,2e-6	0,00					
2	184	-240	2	0,04	359	2,08	0,000	0,000	3	
Площадка	Цех	Источник	Вклад в д. ПДК	Вклад %						
0	8	6074		0,04	87,13					
0	10	88		2,3e-3	5,18					
0	10	307		1,7e-3	3,86					
0	10	251		1,7e-3	3,83					
26	-101	79	2	0,04	97	2,08	0,000	0,000	4	
Площадка	Цех	Источник	Вклад в д. ПДК	Вклад %						
0	8	6074		0,04	99,96					
0	10	88		1,5e-5	0,04					
6	81	313	2	0,04	159	1,02	0,000	0,000	3	
Площадка	Цех	Источник	Вклад в д. ПДК	Вклад %						
0	8	6074		0,04	94,26					
0	10	88		2,2e-3	5,74					
5	-77	208	2	0,03	123	2,96	0,000	0,000	3	
Площадка	Цех	Источник	Вклад в д. ПДК	Вклад %						
0	8	6074		0,03	100,00					
0	10	88		1,1e-6	0,00					
29	-73	-146	2	0,03	52	1,46	0,000	0,000	4	
Площадка	Цех	Источник	Вклад в д. ПДК	Вклад %						
0	8	6074		0,03	94,59					
0	10	88		1,0e-3	2,98					
0	10	307		4,4e-4	1,31					
0	10	251		3,8e-4	1,12					
19	-58	262	2	0,03	133	2,96	0,000	0,000	4	
Площадка	Цех	Источник	Вклад в д. ПДК	Вклад %						
0	8	6074		0,03	99,99					
0	10	88		3,6e-6	0,01					

Вещество: 0620 Винилбензол (стирол)

№	Коорд X(м)	Коорд Y(м)	Высота (м)	Концентр. (д. ПДК)	Напр. ветра	Скор. ветра	Фон (д. ПДК)	Фон до искл.	Тип точки
3	63	-91	2	0,16	40	0,93	0,000	0,000	3
Площадка	Цех	Источник	Вклад в д. ПДК	Вклад %					
0	8	6074		0,16	100,00				
28	19	-74	2	0,14	53	0,93	0,000	0,000	4
Площадка	Цех	Источник	Вклад в д. ПДК	Вклад %					
0	8	6074		0,14	100,00				
4	-55	68	2	0,11	96	1,27	0,000	0,000	3
Площадка	Цех	Источник	Вклад в д. ПДК	Вклад %					
0	8	6074		0,11	100,00				

30	57	-169	2	0,10	30	1,27	0,000	0,000	4	
Площадка	Цех	Источник	Вклад в д. ПДК	Вклад %						
0	8	6074		0,10	100,00					
26	-101	79	2	0,08	97	1,73	0,000	0,000	4	
Площадка	Цех	Источник	Вклад в д. ПДК	Вклад %						
0	8	6074		0,08	100,00					
2	184	-240	2	0,08	359	2,36	0,000	0,000	3	
Площадка	Цех	Источник	Вклад в д. ПДК	Вклад %						
0	8	6074		0,08	100,00					
6	81	313	2	0,08	160	2,36	0,000	0,000	3	
Площадка	Цех	Источник	Вклад в д. ПДК	Вклад %						
0	8	6074		0,08	100,00					
5	-77	208	2	0,07	123	2,36	0,000	0,000	3	
Площадка	Цех	Источник	Вклад в д. ПДК	Вклад %						
0	8	6074		0,07	100,00					
29	-73	-146	2	0,07	53	3,22	0,000	0,000	4	
Площадка	Цех	Источник	Вклад в д. ПДК	Вклад %						
0	8	6074		0,07	100,00					
19	-58	262	2	0,06	133	3,22	0,000	0,000	4	
Площадка	Цех	Источник	Вклад в д. ПДК	Вклад %						
0	8	6074		0,06	100,00					

Вещество: 0621 Толуол (метилбензол)

№	Коорд X(м)	Коорд Y(м)	Высота (м)	Концентр. (д. ПДК)	Напр. ветра	Скор. ветра	Фон (д. ПДК)	Фон до искл.	Тип точки
3	63	-91	2	0,06	40	0,93	0,000	0,000	3
Площадка	Цех	Источник	Вклад в д. ПДК	Вклад %					
0	8	6074		0,06	100,00				
28	19	-74	2	0,05	53	0,93	0,000	0,000	4
Площадка	Цех	Источник	Вклад в д. ПДК	Вклад %					
0	8	6074		0,05	100,00				
4	-55	68	2	0,04	96	1,27	0,000	0,000	3
Площадка	Цех	Источник	Вклад в д. ПДК	Вклад %					
0	8	6074		0,04	100,00				
30	57	-169	2	0,04	30	1,27	0,000	0,000	4
Площадка	Цех	Источник	Вклад в д. ПДК	Вклад %					
0	8	6074		0,04	100,00				
26	-101	79	2	0,03	97	1,73	0,000	0,000	4
Площадка	Цех	Источник	Вклад в д. ПДК	Вклад %					
0	8	6074		0,03	100,00				
2	184	-240	2	0,03	359	2,36	0,000	0,000	3
Площадка	Цех	Источник	Вклад в д. ПДК	Вклад %					
0	8	6074		0,03	100,00				
6	81	313	2	0,03	160	2,36	0,000	0,000	3
Площадка	Цех	Источник	Вклад в д. ПДК	Вклад %					
0	8	6074		0,03	100,00				
5	-77	208	2	0,03	123	2,36	0,000	0,000	3
Площадка	Цех	Источник	Вклад в д. ПДК	Вклад %					
0	8	6074		0,03	100,00				
29	-73	-146	2	0,02	53	3,22	0,000	0,000	4
Площадка	Цех	Источник	Вклад в д. ПДК	Вклад %					
0	8	6074		0,02	100,00				
19	-58	262	2	0,02	133	3,22	0,000	0,000	4
Площадка	Цех	Источник	Вклад в д. ПДК	Вклад %					
0	8	6074		0,02	100,00				

Вещество: 0655 Углеводороды ароматические

№	Коорд Х(м)	Коорд У(м)	Высота (м)	Концентр. (д. ПДК)	Напр. ветра	Скор. ветра	Фон (д. ПДК)	Фон до искл.	Тип точки
3	63	-91	2	0,04	39	1,02	0,000	0,000	3
Площадка	Цех	Источник	Вклад в д. ПДК	Вклад %					
0	8	6074	0,04	94,87					
0	10	88	1,0e-3	2,43					
0	10	307	6,1e-4	1,44					
0	10	251	5,4e-4	1,26					
28	19	-74	2	0,04	53	1,02	0,000	0,000	4
Площадка	Цех	Источник	Вклад в д. ПДК	Вклад %					
0	8	6074	0,03	97,35					
0	10	88	5,4e-4	1,54					
0	10	307	2,1e-4	0,61					
0	10	251	1,8e-4	0,51					
30	57	-169	2	0,03	29	1,02	0,000	0,000	4
Площадка	Цех	Источник	Вклад в д. ПДК	Вклад %					
0	8	6074	0,02	90,13					
0	10	88	1,1e-3	4,19					
0	10	307	7,9e-4	2,93					
0	10	251	7,4e-4	2,75					
4	-55	68	2	0,03	96	1,02	0,000	0,000	3
Площадка	Цех	Источник	Вклад в д. ПДК	Вклад %					
0	8	6074	0,03	99,81					
0	10	88	4,9e-5	0,19					
2	184	-240	2	0,02	359	2,08	0,000	0,000	3
Площадка	Цех	Источник	Вклад в д. ПДК	Вклад %					
0	8	6074	0,02	87,15					
0	10	88	1,1e-3	5,18					
0	10	307	8,5e-4	3,85					
0	10	251	8,5e-4	3,82					
26	-101	79	2	0,02	97	2,08	0,000	0,000	4
Площадка	Цех	Источник	Вклад в д. ПДК	Вклад %					
0	8	6074	0,02	99,96					
0	10	88	7,4e-6	0,04					
6	81	313	2	0,02	159	1,02	0,000	0,000	3
Площадка	Цех	Источник	Вклад в д. ПДК	Вклад %					
0	8	6074	0,02	94,27					
0	10	88	1,1e-3	5,73					
5	-77	208	2	0,02	123	2,96	0,000	0,000	3
Площадка	Цех	Источник	Вклад в д. ПДК	Вклад %					
0	8	6074	0,02	100,00					
29	-73	-146	2	0,02	52	1,46	0,000	0,000	4
Площадка	Цех	Источник	Вклад в д. ПДК	Вклад %					
0	8	6074	0,02	94,60					
0	10	88	5,1e-4	2,98					
0	10	307	2,2e-4	1,31					
0	10	251	1,9e-4	1,12					
19	-58	262	2	0,02	133	2,96	0,000	0,000	4
Площадка	Цех	Источник	Вклад в д. ПДК	Вклад %					
0	8	6074	0,02	99,99					
0	10	88	1,8e-6	0,01					

Вещество: 1042 Бутан-1-ол (бутиловый спирт)

№	Коорд Х(м)	Коорд У(м)	Высота (м)	Концентр. (д. ПДК)	Напр. ветра	Скор. ветра	Фон (д. ПДК)	Фон до искл.	Тип точки
3	63	-91	2	0,08	40	1,02	0,000	0,000	3
Площадка	Цех	Источник	Вклад в д. ПДК	Вклад %					
0	8	6074	0,08	97,68					
0	10	88	9,4e-4	1,11					
0	10	307	5,5e-4	0,65					
0	10	251	4,8e-4	0,57					
28	19	-74	2	0,07	53	1,02	0,000	0,000	4
Площадка	Цех	Источник	Вклад в д. ПДК	Вклад %					
0	8	6074	0,07	98,68					
0	10	88	5,4e-4	0,77					
0	10	307	2,2e-4	0,30					
0	10	251	1,8e-4	0,25					
4	-55	68	2	0,05	96	1,02	0,000	0,000	3
Площадка	Цех	Источник	Вклад в д. ПДК	Вклад %					
0	8	6074	0,05	99,90					
0	10	88	5,0e-5	0,09					
30	57	-169	2	0,05	29	1,02	0,000	0,000	4
Площадка	Цех	Источник	Вклад в д. ПДК	Вклад %					
0	8	6074	0,05	94,90					
0	10	88	1,1e-3	2,16					
0	10	307	7,9e-4	1,51					
0	10	251	7,4e-4	1,42					
2	184	-240	2	0,04	359	2,07	0,000	0,000	3
Площадка	Цех	Источник	Вклад в д. ПДК	Вклад %					
0	8	6074	0,04	93,26					
0	10	88	1,1e-3	2,71					
0	10	307	8,5e-4	2,02					
0	10	251	8,5e-4	2,01					
26	-101	79	2	0,04	97	2,07	0,000	0,000	4
Площадка	Цех	Источник	Вклад в д. ПДК	Вклад %					
0	8	6074	0,04	99,98					
0	10	88	7,5e-6	0,02					
6	81	313	2	0,04	160	1,45	0,000	0,000	3
Площадка	Цех	Источник	Вклад в д. ПДК	Вклад %					
0	8	6074	0,04	98,91					
0	10	88	4,2e-4	1,09					
5	-77	208	2	0,04	123	2,95	0,000	0,000	3
Площадка	Цех	Источник	Вклад в д. ПДК	Вклад %					
0	8	6074	0,04	100,00					
29	-73	-146	2	0,03	53	2,95	0,000	0,000	4
Площадка	Цех	Источник	Вклад в д. ПДК	Вклад %					
0	8	6074	0,03	99,39					
0	10	88	1,5e-4	0,43					
0	10	307	3,6e-5	0,11					
0	10	251	2,6e-5	0,08					
19	-58	262	2	0,03	133	2,95	0,000	0,000	4
Площадка	Цех	Источник	Вклад в д. ПДК	Вклад %					
0	8	6074	0,03	99,99					
0	10	88	1,8e-6	0,01					

Вещество: 1048 2-Метилпропан-1-ол (изобутиловый спирт)

№	Коорд Х(м)	Коорд У(м)	Высота (м)	Концентр. (д. ПДК)	Напр. ветра	Скор. ветра	Фон (д. ПДК)	Фон до искл.	Тип точки
6	81	313	2	0,01	101	0,74	0,000	0,000	3
Площадка	Цех	Источник	Вклад в д. ПДК	Вклад %					
0	10	307	7,5e-3	50,13					
0	10	251	7,3e-3	49,33					
0	10	88	8,0e-5	0,54					
7	12	443	2	7,1e-3	131	0,74	0,000	0,000	3
Площадка	Цех	Источник	Вклад в д. ПДК	Вклад %					
0	10	251	2,9e-3	41,07					
0	10	307	2,9e-3	40,75					
0	10	88	1,3e-3	18,17					
19	-58	262	2	6,5e-3	90	0,74	0,000	0,000	4
Площадка	Цех	Источник	Вклад в д. ПДК	Вклад %					
0	10	307	2,6e-3	39,47					
0	10	251	2,5e-3	37,91					
0	10	88	1,5e-3	22,61					
9	298	575	2	6,2e-3	196	1,49	0,000	0,000	3
Площадка	Цех	Источник	Вклад в д. ПДК	Вклад %					
0	10	251	2,5e-3	39,86					
0	10	307	2,4e-3	38,91					
0	10	88	1,3e-3	21,23					
8	104	559	2	6,2e-3	159	1,05	0,000	0,000	3
Площадка	Цех	Источник	Вклад в д. ПДК	Вклад %					
0	10	251	2,5e-3	41,10					
0	10	307	2,4e-3	39,60					
0	10	88	1,2e-3	19,30					
18	-59	373	2	5,9e-3	111	0,74	0,000	0,000	4
Площадка	Цех	Источник	Вклад в д. ПДК	Вклад %					
0	10	307	2,4e-3	40,25					
0	10	251	2,4e-3	39,94					
0	10	88	1,2e-3	19,82					
5	-77	208	2	5,9e-3	81	0,74	0,000	0,000	3
Площадка	Цех	Источник	Вклад в д. ПДК	Вклад %					
0	10	307	2,1e-3	36,22					
0	10	251	2,0e-3	34,42					
0	10	88	1,7e-3	29,36					
17	-59	466	2	5,0e-3	126	1,05	0,000	0,000	4
Площадка	Цех	Источник	Вклад в д. ПДК	Вклад %					
0	10	251	2,0e-3	40,81					
0	10	307	2,0e-3	40,03					
0	10	88	9,6e-4	19,16					
28	19	-74	2	4,7e-3	30	1,49	0,000	0,000	4
Площадка	Цех	Источник	Вклад в д. ПДК	Вклад %					
0	10	88	1,8e-3	38,95					
0	10	307	1,4e-3	31,02					
0	10	251	1,4e-3	30,03					
26	-101	79	2	4,6e-3	61	1,05	0,000	0,000	4
Площадка	Цех	Источник	Вклад в д. ПДК	Вклад %					
0	10	88	1,6e-3	34,84					
0	10	307	1,5e-3	32,87					
0	10	251	1,5e-3	32,29					

Вещество: 1119 2-Этоксизтанол (этиловый эфирэтиленгликоля, этилцеллозольв)

№	Коорд Х(м)	Коорд У(м)	Высота (м)	Концентр. (д. ПДК)	Напр. ветра	Скор. ветра	Фон (д. ПДК)	Фон до искл.	Тип точки
3	63	-91	2	6,3e-3	40	0,93	0,000	0,000	3
Площадка	Цех	Источник	Вклад в д. ПДК	Вклад %					
0	8	6074	6,3e-3	100,00					
28	19	-74	2	5,3e-3	53	0,93	0,000	0,000	4
Площадка	Цех	Источник	Вклад в д. ПДК	Вклад %					
0	8	6074	5,3e-3	100,00					
4	-55	68	2	4,1e-3	96	1,27	0,000	0,000	3
Площадка	Цех	Источник	Вклад в д. ПДК	Вклад %					
0	8	6074	4,1e-3	100,00					
30	57	-169	2	3,8e-3	30	1,27	0,000	0,000	4
Площадка	Цех	Источник	Вклад в д. ПДК	Вклад %					
0	8	6074	3,8e-3	100,00					
26	-101	79	2	3,0e-3	97	1,73	0,000	0,000	4
Площадка	Цех	Источник	Вклад в д. ПДК	Вклад %					
0	8	6074	3,0e-3	100,00					
2	184	-240	2	3,0e-3	359	2,36	0,000	0,000	3
Площадка	Цех	Источник	Вклад в д. ПДК	Вклад %					
0	8	6074	3,0e-3	100,00					
6	81	313	2	3,0e-3	160	2,36	0,000	0,000	3
Площадка	Цех	Источник	Вклад в д. ПДК	Вклад %					
0	8	6074	3,0e-3	100,00					
5	-77	208	2	2,7e-3	123	2,36	0,000	0,000	3
Площадка	Цех	Источник	Вклад в д. ПДК	Вклад %					
0	8	6074	2,7e-3	100,00					
29	-73	-146	2	2,6e-3	53	3,22	0,000	0,000	4
Площадка	Цех	Источник	Вклад в д. ПДК	Вклад %					
0	8	6074	2,6e-3	100,00					
19	-58	262	2	2,5e-3	133	3,22	0,000	0,000	4
Площадка	Цех	Источник	Вклад в д. ПДК	Вклад %					
0	8	6074	2,5e-3	100,00					
Вещество: 1210 Бутилацетат (уксусной кислоты бутиловый эфир)									
№	Коорд Х(м)	Коорд У(м)	Высота (м)	Концентр. (д. ПДК)	Напр. ветра	Скор. ветра	Фон (д. ПДК)	Фон до искл.	Тип точки
3	63	-91	2	0,07	40	0,93	0,000	0,000	3
Площадка	Цех	Источник	Вклад в д. ПДК	Вклад %					
0	8	6074	0,07	100,00					
28	19	-74	2	0,06	53	0,93	0,000	0,000	4
Площадка	Цех	Источник	Вклад в д. ПДК	Вклад %					
0	8	6074	0,06	100,00					
4	-55	68	2	0,05	96	1,27	0,000	0,000	3
Площадка	Цех	Источник	Вклад в д. ПДК	Вклад %					
0	8	6074	0,05	100,00					
30	57	-169	2	0,04	30	1,27	0,000	0,000	4
Площадка	Цех	Источник	Вклад в д. ПДК	Вклад %					
0	8	6074	0,04	100,00					
26	-101	79	2	0,03	97	1,73	0,000	0,000	4
Площадка	Цех	Источник	Вклад в д. ПДК	Вклад %					
0	8	6074	0,03	100,00					
2	184	-240	2	0,03	359	2,36	0,000	0,000	3
Площадка	Цех	Источник	Вклад в д. ПДК	Вклад %					
0	8	6074	0,03	100,00					
6	81	313	2	0,03	160	2,36	0,000	0,000	3
Площадка	Цех	Источник	Вклад в д. ПДК	Вклад %					
0	8	6074	0,03	100,00					

5	-77	208	2	0,03	123	2,36	0,000	0,000	3
Площадка 0	Цех 8	Источник 6074	Вклад в д. ПДК 0,03	Вклад % 100,00					
29	-73	-146	2	0,03	53	3,22	0,000	0,000	4
Площадка 0	Цех 8	Источник 6074	Вклад в д. ПДК 0,03	Вклад % 100,00					
19	-58	262	2	0,03	133	3,22	0,000	0,000	4
Площадка 0	Цех 8	Источник 6074	Вклад в д. ПДК 0,03	Вклад % 100,00					

Вещество: 1401 Пропан-2-он (ацетон)

№	Коорд Х(м)	Коорд Y(м)	Высота (м)	Концентр. (д. ПДК)	Напр. ветра	Скор. ветра	Фон (д. ПДК)	Фон до искл.	Тип точки
3	63	-91	2	0,04	40	0,93	0,000	0,000	3
Площадка 0	Цех 8	Источник 6074	Вклад в д. ПДК 0,04	Вклад % 100,00					
28	19	-74	2	0,04	53	0,93	0,000	0,000	4
Площадка 0	Цех 8	Источник 6074	Вклад в д. ПДК 0,04	Вклад % 100,00					
4	-55	68	2	0,03	96	1,27	0,000	0,000	3
Площадка 0	Цех 8	Источник 6074	Вклад в д. ПДК 0,03	Вклад % 100,00					
30	57	-169	2	0,03	30	1,27	0,000	0,000	4
Площадка 0	Цех 8	Источник 6074	Вклад в д. ПДК 0,03	Вклад % 100,00					
26	-101	79	2	0,02	97	1,73	0,000	0,000	4
Площадка 0	Цех 8	Источник 6074	Вклад в д. ПДК 0,02	Вклад % 100,00					
2	184	-240	2	0,02	359	2,36	0,000	0,000	3
Площадка 0	Цех 8	Источник 6074	Вклад в д. ПДК 0,02	Вклад % 100,00					
6	81	313	2	0,02	160	2,36	0,000	0,000	3
Площадка 0	Цех 8	Источник 6074	Вклад в д. ПДК 0,02	Вклад % 100,00					
5	-77	208	2	0,02	123	2,36	0,000	0,000	3
Площадка 0	Цех 8	Источник 6074	Вклад в д. ПДК 0,02	Вклад % 100,00					
29	-73	-146	2	0,02	53	3,22	0,000	0,000	4
Площадка 0	Цех 8	Источник 6074	Вклад в д. ПДК 0,02	Вклад % 100,00					
19	-58	262	2	0,02	133	3,22	0,000	0,000	4
Площадка 0	Цех 8	Источник 6074	Вклад в д. ПДК 0,02	Вклад % 100,00					

Вещество: 1411 Циклогексанон

№	Коорд Х(м)	Коорд Y(м)	Высота (м)	Концентр. (д. ПДК)	Напр. ветра	Скор. ветра	Фон (д. ПДК)	Фон до искл.	Тип точки
3	63	-91	2	0,16	40	0,93	0,000	0,000	3
Площадка 0	Цех 8	Источник 6074	Вклад в д. ПДК 0,16	Вклад % 100,00					
28	19	-74	2	0,13	53	0,93	0,000	0,000	4
Площадка 0	Цех 8	Источник 6074	Вклад в д. ПДК 0,13	Вклад % 100,00					
4	-55	68	2	0,10	96	1,27	0,000	0,000	3
Площадка 0	Цех 8	Источник 6074	Вклад в д. ПДК 0,10	Вклад % 100,00					
30	57	-169	2	0,10	30	1,27	0,000	0,000	4
Площадка 0	Цех 8	Источник 6074	Вклад в д. ПДК 0,10	Вклад % 100,00					

26	-101	79	2	0,08	97	1,73	0,000	0,000	4
Площадка 0	Цех 8	Источник 6074	Вклад в д. ПДК 0,08	Вклад % 100,00					
2	184	-240	2	0,08	359	2,36	0,000	0,000	3
Площадка 0	Цех 8	Источник 6074	Вклад в д. ПДК 0,08	Вклад % 100,00					
6	81	313	2	0,07	160	2,36	0,000	0,000	3
Площадка 0	Цех 8	Источник 6074	Вклад в д. ПДК 0,07	Вклад % 100,00					
5	-77	208	2	0,07	123	2,36	0,000	0,000	3
Площадка 0	Цех 8	Источник 6074	Вклад в д. ПДК 0,07	Вклад % 100,00					
29	-73	-146	2	0,07	53	3,22	0,000	0,000	4
Площадка 0	Цех 8	Источник 6074	Вклад в д. ПДК 0,07	Вклад % 100,00					
19	-58	262	2	0,06	133	3,22	0,000	0,000	4
Площадка 0	Цех 8	Источник 6074	Вклад в д. ПДК 0,06	Вклад % 100,00					

Вещество: 2735 Масло минеральное нефтяное (веретенное, машинное и др.)

№	Коорд Х(м)	Коорд Y(м)	Высота (м)	Концентр. (д. ПДК)	Напр. ветра	Скор. ветра	Фон (д. ПДК)	Фон до искл.	Тип точки
4	-55	68	2	0,57	78	0,73	0,000	0,000	3
Площадка 0	Цех 1	Источник 135	Вклад в д. ПДК 0,10	Вклад % 18,50					
0	1	164		0,09	15,10				
0	1	165		0,08	14,16				
0	1	131		0,06	11,28				
0	1	163		0,05	8,82				
26	-101	79	2	0,50	84	0,73	0,000	0,000	4
Площадка 0	Цех 1	Источник 135	Вклад в д. ПДК 0,10	Вклад % 19,50					
0	1	164		0,08	15,32				
0	1	165		0,07	13,80				
0	1	131		0,05	10,71				
0	1	163		0,04	9,00				
28	19	-74	2	0,49	23	0,73	0,000	0,000	4
Площадка 0	Цех 1	Источник 135	Вклад в д. ПДК 0,12	Вклад % 23,90					
0	1	164		0,08	15,47				
0	1	165		0,06	12,48				
0	1	131		0,05	10,96				
0	1	163		0,05	10,48				
3	63	-91	2	0,47	8	0,73	0,000	0,000	3
Площадка 0	Цех 1	Источник 135	Вклад в д. ПДК 0,11	Вклад % 24,13					
0	1	164		0,08	15,99				
0	1	165		0,06	12,69				
0	1	131		0,05	10,77				
0	1	163		0,05	10,46				
5	-77	208	2	0,45	121	0,73	0,000	0,000	3
Площадка 0	Цех 1	Источник 135	Вклад в д. ПДК 0,08	Вклад % 18,14					
0	1	164		0,08	17,80				
0	1	165		0,06	13,38				
0	1	131		0,05	11,57				
0	1	163		0,05	10,25				

6	81	313	2	0,44	176	0,73	0,000	0,000	3
Площадка	Цех	Источник	Вклад в д. ПДК	Вклад %					
0	1	135	0,09	19,48					
0	1	164	0,08	17,76					
0	1	163	0,06	13,65					
0	1	131	0,05	12,33					
0	1	165	0,05	11,90					
19	-58	262	2	0,42	136	0,73	0,000	0,000	4
Площадка	Цех	Источник	Вклад в д. ПДК	Вклад %					
0	1	135	0,08	19,02					
0	1	164	0,08	18,07					
0	1	165	0,05	13,07					
0	1	131	0,05	11,63					
0	1	163	0,05	11,04					
27	-132	-58	2	0,38	55	0,73	0,000	0,000	4
Площадка	Цех	Источник	Вклад в д. ПДК	Вклад %					
0	1	135	0,08	22,28					
0	1	164	0,06	14,85					
0	1	165	0,05	12,89					
0	1	131	0,04	10,24					
0	1	163	0,04	9,44					
25	-195	94	2	0,36	88	0,73	0,000	0,000	4
Площадка	Цех	Источник	Вклад в д. ПДК	Вклад %					
0	1	135	0,07	20,00					
0	1	164	0,06	15,54					
0	1	165	0,05	13,11					
0	1	131	0,04	10,27					
0	1	163	0,03	9,58					
7	12	443	2	0,27	165	0,73	0,000	0,000	3
Площадка	Цех	Источник	Вклад в д. ПДК	Вклад %					
0	1	135	0,05	19,12					
0	1	164	0,05	16,96					
0	1	163	0,03	12,82					
0	1	131	0,03	11,96					
0	1	165	0,03	11,73					

Вещество: 2754 Углеводороды предельные алифатического ряда C11-C19

№	Коорд Х(м)	Коорд У(м)	Высота (м)	Концентр. (д. ПДК)	Напр. ветра	Скор. ветра	Фон (д. ПДК)	Фон до искл.	Тип точки
19	-58	262	2	0,03	141	0,68	0,000	0,000	4
Площадка	Цех	Источник	Вклад в д. ПДК	Вклад %					
0	13	6210	0,02	47,73					
0	15	249	7,3e-3	22,91					
0	15	208	7,3e-3	22,81					
0	16	6208	1,8e-3	5,56					
0	16	6209	2,4e-4	0,74					
5	-77	208	2	0,02	115	0,68	0,000	0,000	3
Площадка	Цех	Источник	Вклад в д. ПДК	Вклад %					
0	13	6210	0,02	79,22					
0	16	6208	4,7e-3	20,20					
0	16	6209	5,9e-5	0,26					
0	15	208	3,5e-5	0,15					
0	13	159	2,3e-5	0,10					
4	-55	68	2	0,02	46	0,68	0,000	0,000	3
Площадка	Цех	Источник	Вклад в д. ПДК	Вклад %					
0	13	6210	0,02	98,66					
0	16	6208	1,2e-4	0,66					
0	15	249	5,0e-5	0,28					
0	15	208	4,0e-5	0,22					
0	13	159	3,4e-5	0,19					

26	-101	79	2	0,01	58	0,68	0,000	0,000	4
Площадка	Цех	Источник	Вклад в д. ПДК	Вклад %					
0	13	6210	0,01	91,82					
0	16	6208	8,9e-4	6,28					
0	15	249	1,2e-4	0,85					
0	15	208	1,1e-4	0,78					
0	13	159	3,8e-5	0,26					
6	81	313	2	0,01	198	0,68	0,000	0,000	3
Площадка	Цех	Источник	Вклад в д. ПДК	Вклад %					
0	13	6210	0,01	92,25					
0	16	6208	6,7e-4	4,93					
0	15	249	1,2e-4	0,87					
0	15	208	1,1e-4	0,81					
0	16	6209	8,5e-5	0,63					
21	-173	261	2	0,01	116	0,93	0,000	0,000	4
Площадка	Цех	Источник	Вклад в д. ПДК	Вклад %					
0	13	6210	7,4e-3	60,35					
0	16	6208	2,9e-3	23,41					
0	15	208	1,0e-3	8,31					
0	15	249	8,8e-4	7,12					
0	16	6209	6,0e-5	0,49					
18	-59	373	2	0,01	161	0,93	0,000	0,000	4
Площадка	Цех	Источник	Вклад в д. ПДК	Вклад %					
0	13	6210	6,9e-3	63,31					
0	16	6208	1,4e-3	12,89					
0	15	249	1,2e-3	11,22					
0	15	208	1,1e-3	10,26					
0	16	6209	1,9e-4	1,75					
25	-195	94	2	9,6e-3	69	0,68	0,000	0,000	4
Площадка	Цех	Источник	Вклад в д. ПДК	Вклад %					
0	13	6210	6,4e-3	66,17					
0	16	6208	2,5e-3	25,50					
0	15	208	3,9e-4	4,06					
0	15	249	3,7e-4	3,89					
0	13	159	3,5e-5	0,37					
3	63	-91	2	8,2e-3	352	0,93	0,000	0,000	3
Площадка	Цех	Источник	Вклад в д. ПДК	Вклад %					
0	13	6210	6,9e-3	84,02					
0	16	6208	7,2e-4	8,78					
0	15	249	2,9e-4	3,47					
0	15	208	2,8e-4	3,38					
0	13	159	2,8e-5	0,35					
7	12	443	2	7,0e-3	179	0,93	0,000	0,000	3
Площадка	Цех	Источник	Вклад в д. ПДК	Вклад %					
0	13	6210	5,0e-3	71,49					
0	16	6208	8,9e-4	12,72					
0	15	249	4,9e-4	6,99					
0	15	208	4,5e-4	6,42					
0	16	6209	1,2e-4	1,71					

Вещество: 2902 Твердые частицы (недифференцированная по составу пыль/аэрозоль)

№	Коорд Х(м)	Коорд У(м)	Высота (м)	Концентр. (д. ПДК)	Напр. ветра	Скор. ветра	Фон (д. ПДК)	Фон до искл.	Тип точки
6	81	313	2	0,27	182	1,98	0,162	0,203	3
Площадка	Цех	Источник	Вклад в д. ПДК	Вклад %					
0	10	158	0,10	39,05					
5	-77	208	2	0,26	103	1,98	0,163	0,203	3
Площадка	Цех	Источник	Вклад в д. ПДК	Вклад %					
0	10	158	0,10	36,39					

0	12	145	4,1e-3	1,57					
0	5	45	1,4e-3	0,52					
0	7	207	2,8e-6	0,00					
4	-55	68	2	0,26	51	1,50	0,163	0,203	3
Площадка	Цех	Источник	Вклад в д. ПДК	Вклад %					
0	10	158	0,09	34,15					
0	5	78	0,01	3,80					
0	12	145	3,6e-4	0,14					
0	5	45	2,1e-4	0,08					
0	7	207	2,1e-5	0,01					
19	-58	262	2	0,26	124	1,98	0,165	0,203	4
Площадка	Цех	Источник	Вклад в д. ПДК	Вклад %					
0	10	158	0,09	36,29					
0	12	145	1,9e-4	0,07					
0	5	45	2,1e-5	0,01					
26	-101	79	2	0,25	62	1,98	0,169	0,203	4
Площадка	Цех	Источник	Вклад в д. ПДК	Вклад %					
0	10	158	0,08	30,97					
0	5	78	4,0e-3	1,57					
0	12	145	1,5e-3	0,58					
0	5	45	8,0e-4	0,31					
0	7	207	2,2e-5	0,01					
28	19	-74	2	0,24	14	1,98	0,176	0,203	4
Площадка	Цех	Источник	Вклад в д. ПДК	Вклад %					
0	10	158	0,06	25,23					
0	5	78	6,8e-3	2,76					
0	7	207	3,0e-6	0,00					
18	-59	373	2	0,24	146	1,98	0,178	0,203	4
Площадка	Цех	Источник	Вклад в д. ПДК	Вклад %					
0	10	158	0,06	26,57					
0	12	145	5,4e-6	0,00					
3	63	-91	2	0,24	4	1,98	0,178	0,203	3
Площадка	Цех	Источник	Вклад в д. ПДК	Вклад %					
0	10	158	0,06	24,29					
0	5	78	4,1e-3	1,69					
0	7	207	1,5e-6	0,00					
25	-195	94	2	0,24	74	1,98	0,178	0,203	4
Площадка	Цех	Источник	Вклад в д. ПДК	Вклад %					
0	10	158	0,05	22,24					
0	12	145	4,5e-3	1,88					
0	5	45	2,1e-3	0,89					
0	5	78	1,9e-3	0,81					
0	7	207	1,2e-5	0,00					
7	12	443	2	0,24	167	1,98	0,182	0,203	3
Площадка	Цех	Источник	Вклад в д. ПДК	Вклад %					
0	10	158	0,05	22,99					

Вещество: 2908 Пыль неорганическая содержащая SiO2 менее 70%

№	Коорд Х(м)	Коорд У(м)	Высота (м)	Концентр. (д. ПДК)	Напр. ветра	Скор. ветра	Фон (д. ПДК)	Фон до искл.	Тип точки
6	81	313	2	0,38	134	0,71	0,000	0,000	3
Площадка	Цех	Источник	Вклад в д. ПДК	Вклад %					
0	2	14		0,06	15,02				
0	4	32		0,04	11,14				
0	4	36		0,04	11,01				
0	4	33		0,04	10,23				
0	6	206		0,04	10,22				

19	-58	262	2	0,20	102	0,71	0,000	0,000	4
Площадка	Цех	Источник	Вклад в д. ПДК	Вклад %					
0	2	14		0,04	18,95				
0	4	32		0,03	12,59				
0	4	36		0,02	11,05				
0	6	206		0,02	10,14				
0	4	33		0,02	10,12				
5	-77	208	2	0,18	91	0,71	0,000	0,000	3
Площадка	Цех	Источник	Вклад в д. ПДК	Вклад %					
0	2	14		0,03	19,22				
0	4	32		0,02	11,95				
0	6	206		0,02	11,24				
0	4	36		0,02	10,93				
0	4	33		0,02	10,43				
18	-59	373	2	0,18	122	1,78	0,000	0,000	4
Площадка	Цех	Источник	Вклад в д. ПДК	Вклад %					
0	2	14		0,05	27,40				
0	4	32		0,03	17,55				
0	4	36		0,01	8,45				
0	4	33		0,01	7,81				
0	4	37		0,01	6,11				
7	12	443	2	0,16	141	1,31	0,000	0,000	3
Площадка	Цех	Источник	Вклад в д. ПДК	Вклад %					
0	2	14		0,04	25,22				
0	4	32		0,03	17,58				
0	4	36		0,01	8,32				
0	4	33		0,01	8,07				
0	4	37		0,01	7,78				
4	-55	68	2	0,15	65	0,50	0,000	0,000	3
Площадка	Цех	Источник	Вклад в д. ПДК	Вклад %					
0	2	14		0,03	22,84				
0	6	206		0,03	19,50				
0	4	32		0,02	10,80				
0	4	33		0,01	8,81				
0	4	36		0,01	8,38				
26	-101	79	2	0,13	71	0,50	0,000	0,000	4
Площадка	Цех	Источник	Вклад в д. ПДК	Вклад %					
0	2	14		0,03	25,63				
0	6	206		0,03	19,10				
0	4	32		0,02	12,02				
0	4	36		0,01	7,89				
0	4	33		0,01	7,74				
17	-59	466	2	0,13	134	1,78	0,000	0,000	4
Площадка	Цех	Источник	Вклад в д. ПДК	Вклад %					
0	2	14		0,04	29,04				
0	4	32		0,02	17,64				
0	4	36		0,01	7,67				
0	4	33		9,7e-3	7,35				
0	4	37		8,8e-3	6,65				
21	-173	281	2	0,12	99	1,78	0,000	0,000	4
Площадка	Цех	Источник	Вклад в д. ПДК	Вклад %					
0	2	14		0,03	28,00				
0	4	32		0,02	13,56				
0	4	36		0,01	9,48				
0	4	33		0,01	9,10				
0	4	161		6,4e-3	5,16				
3	63	-91	2	0,12	32	0,50	0,000	0,000	3
Площадка	Цех	Источник	Вклад в д. ПДК	Вклад %					
0	2	14		0,04	30,07				
0	6	206		0,03	24,22				

0	4	32	0,01	10,78
0	4	33	7,0e-3	5,69
0	4	36	6,1e-3	4,97

Вещество: 2920 Пыль меховая (шерстяная, пуховая)

№	Коорд Х(м)	Коорд У(м)	Высота (м)	Концентр. (д. ПДК)	Напр. ветра	Скор. ветра	Фон (д. ПДК)	Фон до искл.	Тип точки
6	81	313	2	0,30	145	0,68	0,000	0,000	3
Площадка	Цех	Источник	Вклад в д. ПДК	Вклад %					
0	4	170	0,30	100,00					
19	-58	262	2	0,09	94	1,27	0,000	0,000	4
Площадка	Цех	Источник	Вклад в д. ПДК	Вклад %					
0	4	170	0,09	100,00					
5	-77	208	2	0,07	79	1,73	0,000	0,000	3
Площадка	Цех	Источник	Вклад в д. ПДК	Вклад %					
0	4	170	0,07	100,00					
18	-59	373	2	0,07	124	2,36	0,000	0,000	4
Площадка	Цех	Источник	Вклад в д. ПДК	Вклад %					
0	4	170	0,07	100,00					
7	12	443	2	0,07	149	2,36	0,000	0,000	3
Площадка	Цех	Источник	Вклад в д. ПДК	Вклад %					
0	4	170	0,07	100,00					
4	-55	68	2	0,06	45	3,22	0,000	0,000	3
Площадка	Цех	Источник	Вклад в д. ПДК	Вклад %					
0	4	170	0,06	100,00					
26	-101	79	2	0,05	53	4,40	0,000	0,000	4
Площадка	Цех	Источник	Вклад в д. ПДК	Вклад %					
0	4	170	0,05	100,00					
17	-59	466	2	0,05	140	4,40	0,000	0,000	4
Площадка	Цех	Источник	Вклад в д. ПДК	Вклад %					
0	4	170	0,05	100,00					
21	-173	261	2	0,04	92	4,40	0,000	0,000	4
Площадка	Цех	Источник	Вклад в д. ПДК	Вклад %					
0	4	170	0,04	100,00					
8	104	559	2	0,04	176	6,00	0,000	0,000	3
Площадка	Цех	Источник	Вклад в д. ПДК	Вклад %					
0	4	170	0,04	100,00					

Вещество: 2936 Пыль древесная

№	Коорд Х(м)	Коорд У(м)	Высота (м)	Концентр. (д. ПДК)	Напр. ветра	Скор. ветра	Фон (д. ПДК)	Фон до искл.	Тип точки
6	81	313	2	0,17	114	1,52	0,000	0,000	3
Площадка	Цех	Источник	Вклад в д. ПДК	Вклад %					
0	8	57	0,17	100,00					
19	-58	262	2	0,09	91	2,01	0,000	0,000	4
Площадка	Цех	Источник	Вклад в д. ПДК	Вклад %					
0	8	57	0,09	100,00					
7	12	443	2	0,08	133	2,01	0,000	0,000	3
Площадка	Цех	Источник	Вклад в д. ПДК	Вклад %					
0	8	57	0,08	100,00					
5	-77	208	2	0,08	81	2,01	0,000	0,000	3
Площадка	Цех	Источник	Вклад в д. ПДК	Вклад %					
0	8	57	0,08	100,00					
18	-59	373	2	0,08	113	2,01	0,000	0,000	4
Площадка	Цех	Источник	Вклад в д. ПДК	Вклад %					
0	8	57	0,08	100,00					
8	104	559	2	0,07	160	2,01	0,000	0,000	3
Площадка	Цех	Источник	Вклад в д. ПДК	Вклад %					
0	8	57	0,07	100,00					

4	-55	68	2	0,07	55	2,01	0,000	0,000	3
Площадка	Цех	Источник	Вклад в д. ПДК	Вклад %					
0	8	57	0,07	100,00					
17	-59	466	2	0,06	128	2,01	0,000	0,000	4
Площадка	Цех	Источник	Вклад в д. ПДК	Вклад %					
0	8	57	0,06	100,00					
26	-101	79	2	0,06	61	2,01	0,000	0,000	4
Площадка	Цех	Источник	Вклад в д. ПДК	Вклад %					
0	8	57	0,06	100,00					
28	19	-74	2	0,05	31	2,01	0,000	0,000	4
Площадка	Цех	Источник	Вклад в д. ПДК	Вклад %					
0	8	57	0,05	100,00					

Вещество: 3132 триНатрий фосфат (натрий ортофосфат)

№	Коорд Х(м)	Коорд У(м)	Высота (м)	Концентр. (д. ПДК)	Напр. ветра	Скор. ветра	Фон (д. ПДК)	Фон до искл.	Тип точки
4	-55	68	2	0,17	71	0,75	0,000	0,000	3
Площадка	Цех	Источник	Вклад в д. ПДК	Вклад %					
0	1	98	0,04	23,77					
0	1	101	0,04	23,60					
0	1	2	0,03	18,83					
0	1	95	0,03	17,94					
0	1	188	0,01	7,54					
26	-101	79	2	0,13	79	0,75	0,000	0,000	4
Площадка	Цех	Источник	Вклад в д. ПДК	Вклад %					
0	1	98	0,03	23,34					
0	1	101	0,03	23,16					
0	1	2	0,02	18,90					
0	1	95	0,02	18,06					
0	1	188	9,1e-3	6,99					
5	-77	208	2	0,13	120	0,75	0,000	0,000	3
Площадка	Цех	Источник	Вклад в д. ПДК	Вклад %					
0	1	101	0,03	20,80					
0	1	2	0,03	20,18					
0	1	98	0,03	19,87					
0	1	95	0,02	19,16					
0	1	188	0,01	7,76					
6	81	313	2	0,12	180	0,75	0,000	0,000	3
Площадка	Цех	Источник	Вклад в д. ПДК	Вклад %					
0	1	95	0,03	23,19					
0	1	2	0,03	23,10					
0	1	101	0,02	19,40					
0	1	98	0,02	18,64					
0	1	189	9,6e-3	8,15					
19	-58	262	2	0,11	135	0,75	0,000	0,000	4
Площадка	Цех	Источник	Вклад в д. ПДК	Вклад %					
0	1	2	0,02	21,48					
0	1	95	0,02	20,85					
0	1	101	0,02	19,79					
0	1	98	0,02	18,79					
0	1	188	8,7e-3	7,57					
28	19	-74	2	0,11	17	0,75	0,000	0,000	4
Площадка	Цех	Источник	Вклад в д. ПДК	Вклад %					
0	1	98	0,03	24,75					
0	1	101	0,03	24,13					
0	1	2	0,02	19,61					
0	1	95	0,02	18,85					
0	1	188	7,6e-3	6,62					

3	63	-91	2	0,11	4	0,75	0,000	0,000	3
Площадка	Цех	Источник	Вклад в д. ПДК	Вклад %					
0	1	98	0,03	24,24					
0	1	101	0,03	23,89					
0	1	2	0,02	20,02					
0	1	95	0,02	19,20					
0	1	188	7,0e-3	6,58					
25	-195	94	2	0,08	86	1,06	0,000	0,000	4
Площадка	Цех	Источник	Вклад в д. ПДК	Вклад %					
0	1	98	0,02	22,38					
0	1	101	0,02	22,26					
0	1	2	0,01	19,12					
0	1	95	0,01	18,43					
0	1	188	4,9e-3	6,44					
27	-132	-58	2	0,07	51	1,06	0,000	0,000	4
Площадка	Цех	Источник	Вклад в д. ПДК	Вклад %					
0	1	98	0,02	24,30					
0	1	101	0,02	23,67					
0	1	2	0,01	19,70					
0	1	95	0,01	19,14					
0	1	188	4,8e-3	6,38					
7	12	443	2	0,06	168	1,06	0,000	0,000	3
Площадка	Цех	Источник	Вклад в д. ПДК	Вклад %					
0	1	95	0,01	22,51					
0	1	2	0,01	22,50					
0	1	101	0,01	20,30					
0	1	98	0,01	19,76					
0	1	189	3,8e-3	6,92					

Вещество: 6008 Азота диоксид, серы диоксид

№	Коорд Х(м)	Коорд У(м)	Высота (м)	Концентр. (д. ПДК)	Напр. ветра	Скор. ветра	Фон (д. ПДК)	Фон до искл.	Тип точки
5	-77	208	2	0,24	109	0,77	0,000	0,000	3
Площадка	Цех	Источник	Вклад в д. ПДК	Вклад %					
1	0	1	0,07	27,93					
0	13	6210	0,06	25,52					
0	10	158	0,03	11,23					
0	1	137	0,02	8,78					
0	10	6075	0,02	6,63					
4	-55	68	2	0,21	71	0,54	0,000	0,000	3
Площадка	Цех	Источник	Вклад в д. ПДК	Вклад %					
1	0	1	0,06	30,19					
0	1	137	0,03	12,38					
0	13	6210	0,03	12,18					
0	10	6075	0,02	8,46					
0	4	161	0,02	7,82					
26	-101	79	2	0,21	75	0,77	0,000	0,000	4
Площадка	Цех	Источник	Вклад в д. ПДК	Вклад %					
1	0	1	0,05	26,42					
0	13	6210	0,03	15,86					
0	1	137	0,02	11,00					
0	10	158	0,02	9,19					
0	10	6075	0,02	7,77					
19	-58	262	2	0,19	124	0,77	0,000	0,000	4
Площадка	Цех	Источник	Вклад в д. ПДК	Вклад %					
1	0	1	0,06	31,60					
0	13	6210	0,04	18,80					
0	10	158	0,03	14,73					
0	1	137	0,02	11,13					
0	10	6075	0,01	6,39					

28	19	-74	2	0,19	37	0,54	0,000	0,000	4
Площадка	Цех	Источник	Вклад в д. ПДК	Вклад %					
1	0	1	0,06	33,47					
0	1	137	0,03	14,97					
0	1	139	0,02	9,02					
0	10	6075	0,02	8,25					
0	4	161	0,02	8,07					
3	63	-91	2	0,19	28	0,54	0,000	0,000	3
Площадка	Цех	Источник	Вклад в д. ПДК	Вклад %					
1	0	1	0,07	35,91					
0	1	137	0,02	12,72					
0	10	6075	0,02	8,72					
0	4	161	0,02	8,41					
0	10	250	0,02	8,21					
6	81	313	2	0,18	136	0,50	0,000	0,000	3
Площадка	Цех	Источник	Вклад в д. ПДК	Вклад %					
1	0	1	0,07	39,35					
0	4	161	0,06	31,75					
0	10	6075	0,03	14,88					
0	10	250	8,2e-3	4,57					
0	1	64	2,9e-3	1,65					
25	-195	94	2	0,17	81	0,77	0,000	0,000	4
Площадка	Цех	Источник	Вклад в д. ПДК	Вклад %					
1	0	1	0,05	27,09					
0	13	6210	0,02	13,49					
0	10	158	0,02	12,06					
0	1	137	0,02	10,72					
0	10	6075	0,01	7,01					
21	-173	261	2	0,17	110	0,77	0,000	0,000	4
Площадка	Цех	Источник	Вклад в д. ПДК	Вклад %					
1	0	1	0,05	29,34					
0	10	158	0,02	13,91					
0	13	6210	0,02	13,59					
0	1	137	0,02	9,35					
0	10	6075	0,01	6,96					
7	12	443	2	0,16	146	0,54	0,000	0,000	3
Площадка	Цех	Источник	Вклад в д. ПДК	Вклад %					
1	0	1	0,05	33,90					
0	4	161	0,02	15,82					
0	10	250	0,02	15,16					
0	10	6075	0,01	8,86					
0	1	137	9,8e-3	6,25					

Вещество: 6009 Азота диоксид, серы диоксид, углерода оксид, фенол

№	Коорд Х(м)	Коорд У(м)	Высота (м)	Концентр. (д. ПДК)	Напр. ветра	Скор. ветра	Фон (д. ПДК)	Фон до искл.	Тип точки
5	-77	208	2	0,34	112	0,77	0,000	0,000	3
Площадка	Цех	Источник	Вклад в д. ПДК	Вклад %					
0	13	6210	0,09	26,31					
1	0	1	0,06	19,00					
0	1	137	0,04	12,11					
0	1	139	0,03	9,83					
0	1	64	0,03	9,06					
4	-55	68	2	0,30	73	0,55	0,000	0,000	3
Площадка	Цех	Источник	Вклад в д. ПДК	Вклад %					
1	0	1	0,07	22,44					
0	1	137	0,05	15,61					
0	1	139	0,04	12,82					
0	1	64	0,03	10,97					
0	13	6210	0,03	9,99					

28	19	-74	2	0,29	35	0,77	0,000	0,000	4
Площадка	Цех	Источник	Вклад в д. ПДК	Вклад %					
0	1	137	0,06	19,02					
0	1	139	0,05	18,22					
1	0	1	0,05	18,20					
0	1	64	0,03	11,96					
0	10	250	0,03	10,01					
26	-101	79	2	0,29	77	0,77	0,000	0,000	4
Площадка	Цех	Источник	Вклад в д. ПДК	Вклад %					
1	0	1	0,06	20,39					
0	1	137	0,04	14,61					
0	13	6210	0,04	13,89					
0	1	139	0,03	11,28					
0	1	64	0,03	9,28					
3	63	-91	2	0,28	25	0,55	0,000	0,000	3
Площадка	Цех	Источник	Вклад в д. ПДК	Вклад %					
1	0	1	0,06	21,71					
0	1	137	0,04	15,94					
0	1	139	0,04	15,82					
0	1	64	0,04	12,83					
0	10	250	0,03	9,78					
19	-58	262	2	0,28	128	0,77	0,000	0,000	4
Площадка	Цех	Источник	Вклад в д. ПДК	Вклад %					
0	13	6210	0,06	22,31					
1	0	1	0,05	19,12					
0	1	137	0,04	15,33					
0	1	139	0,03	12,48					
0	10	158	0,03	11,69					
30	57	-169	2	0,24	20	0,77	0,000	0,000	4
Площадка	Цех	Источник	Вклад в д. ПДК	Вклад %					
1	0	1	0,05	21,43					
0	1	137	0,04	16,30					
0	1	139	0,04	14,70					
0	1	64	0,03	10,88					
0	10	250	0,02	9,81					
25	-195	94	2	0,24	82	0,77	0,000	0,000	4
Площадка	Цех	Источник	Вклад в д. ПДК	Вклад %					
1	0	1	0,05	20,24					
0	1	137	0,03	13,54					
0	13	6210	0,03	13,29					
0	10	158	0,02	10,00					
0	1	139	0,02	10,00					
6	81	313	2	0,23	102	0,77	0,000	0,000	3
Площадка	Цех	Источник	Вклад в д. ПДК	Вклад %					
0	10	250	0,19	85,23					
0	10	153	7,7e-3	3,39					
0	12	148	7,1e-3	3,16					
0	10	154	5,3e-3	2,36					
0	4	161	3,6e-3	1,57					
7	12	443	2	0,21	147	0,55	0,000	0,000	3
Площадка	Цех	Источник	Вклад в д. ПДК	Вклад %					
1	0	1	0,05	26,00					
0	10	250	0,04	18,23					
0	4	161	0,02	12,04					
0	1	137	0,02	8,40					
0	1	64	0,02	7,46					

Вещество: 6012 Ацетон и фенол

№	Коорд X(м)	Коорд Y(м)	Высота (м)	Концентр. (д. ПДК)	Напр. ветра	Скор. ветра	Фон (д. ПДК)	Фон до искл.	Тип точки
3	63	-91	2	0,04	41	1,04	0,000	0,000	3
Площадка	Цех	Источник	Вклад в д. ПДК	Вклад %					
0	8	6074	0,04	98,93					
0	5	167	4,7e-4	1,07					
28	19	-74	2	0,04	54	1,04	0,000	0,000	4
Площадка	Цех	Источник	Вклад в д. ПДК	Вклад %					
0	8	6074	0,04	98,02					
0	5	167	7,4e-4	1,98					
4	-55	68	2	0,03	96	1,04	0,000	0,000	3
Площадка	Цех	Источник	Вклад в д. ПДК	Вклад %					
0	8	6074	0,03	99,02					
0	5	167	2,8e-4	0,98					
30	57	-169	2	0,03	30	1,04	0,000	0,000	4
Площадка	Цех	Источник	Вклад в д. ПДК	Вклад %					
0	8	6074	0,03	99,10					
0	5	167	2,4e-4	0,90					
26	-101	79	2	0,02	97	1,47	0,000	0,000	4
Площадка	Цех	Источник	Вклад в д. ПДК	Вклад %					
0	8	6074	0,02	99,07					
0	5	167	2,0e-4	0,93					
2	184	-240	2	0,02	359	2,09	0,000	0,000	3
Площадка	Цех	Источник	Вклад в д. ПДК	Вклад %					
0	8	6074	0,02	100,00					
6	81	313	2	0,02	160	2,09	0,000	0,000	3
Площадка	Цех	Источник	Вклад в д. ПДК	Вклад %					
0	8	6074	0,02	100,00					
5	-77	208	2	0,02	123	2,97	0,000	0,000	3
Площадка	Цех	Источник	Вклад в д. ПДК	Вклад %					
0	8	6074	0,02	100,00					
29	-73	-146	2	0,02	53	2,97	0,000	0,000	4
Площадка	Цех	Источник	Вклад в д. ПДК	Вклад %					
0	8	6074	0,02	97,20					
0	5	167	5,1e-4	2,80					
27	-132	-58	2	0,02	72	2,97	0,000	0,000	4
Площадка	Цех	Источник	Вклад в д. ПДК	Вклад %					
0	8	6074	0,02	96,69					
0	5	167	5,8e-4	3,31					

Вещество: 6016 Аэрозоли пятиоксида ванадия и оксидов марганца

№	Коорд X(м)	Коорд Y(м)	Высота (м)	Концентр. (д. ПДК)	Напр. ветра	Скор. ветра	Фон (д. ПДК)	Фон до искл.	Тип точки
19	-58	262	2	0,16	108	0,72	0,000	0,000	4
Площадка	Цех	Источник	Вклад в д. ПДК	Вклад %					
0	6	171	0,07	47,85					
0	6	53	0,03	19,80					
0	10	6075	0,02	13,03					
0	10	81	0,01	7,27					
0	3	19	7,5e-3	4,78					
6	81	313	2	0,14	198	0,50	0,000	0,000	3
Площадка	Цех	Источник	Вклад в д. ПДК	Вклад %					
0	6	171	0,09	64,87					
0	6	53	0,05	33,47					
0	1	4	1,8e-3	1,30					
0	10	81	4,8e-4	0,35					

5	-77	208	2	0,13	87	0,50	0,000	0,000	3
Площадка	Цех	Источник	Вклад в д. ПДК		Вклад %				
0	6	171	0,07		51,94				
0	6	53	0,02		18,35				
0	10	6075	0,01		11,31				
0	10	81	7,9e-3		6,32				
0	2	113	5,7e-3		4,54				
18	-59	373	2	0,10	138	0,72	0,000	0,000	4
Площадка	Цех	Источник	Вклад в д. ПДК		Вклад %				
0	6	171	0,04		42,04				
0	6	53	0,02		23,93				
0	10	6075	0,01		12,18				
0	10	81	9,8e-3		9,57				
0	3	19	5,3e-3		5,20				
21	-173	261	2	0,08	101	0,72	0,000	0,000	4
Площадка	Цех	Источник	Вклад в д. ПДК		Вклад %				
0	6	171	0,03		40,96				
0	6	53	0,02		17,85				
0	10	6075	0,01		16,07				
0	10	81	7,0e-3		8,27				
0	3	19	4,5e-3		5,41				
7	12	443	2	0,07	163	0,72	0,000	0,000	3
Площадка	Цех	Источник	Вклад в д. ПДК		Вклад %				
0	6	171	0,03		46,12				
0	6	53	0,02		25,14				
0	10	81	7,6e-3		10,64				
0	10	6075	5,7e-3		7,94				
0	1	4	3,9e-3		5,41				
20	-186	369	2	0,07	119	1,03	0,000	0,000	4
Площадка	Цех	Источник	Вклад в д. ПДК		Вклад %				
0	6	171	0,03		36,86				
0	6	53	0,01		18,79				
0	10	6075	0,01		17,16				
0	10	81	6,2e-3		8,98				
0	3	19	4,5e-3		6,53				
4	-55	68	2	0,07	36	0,72	0,000	0,000	3
Площадка	Цех	Источник	Вклад в д. ПДК		Вклад %				
0	6	171	0,05		68,18				
0	6	53	0,02		25,74				
0	2	113	3,3e-3		4,88				
0	10	81	5,7e-4		0,84				
0	10	6075	2,3e-4		0,34				
26	-101	79	2	0,07	60	0,50	0,000	0,000	4
Площадка	Цех	Источник	Вклад в д. ПДК		Вклад %				
0	6	171	0,03		44,43				
0	10	6075	9,7e-3		14,75				
0	6	53	9,4e-3		14,26				
0	10	81	7,8e-3		11,83				
0	2	113	4,5e-3		6,75				
3	63	-91	2	0,06	29	0,50	0,000	0,000	3
Площадка	Цех	Источник	Вклад в д. ПДК		Вклад %				
0	10	6075	0,02		31,10				
0	10	81	0,01		20,84				
0	1	4	9,6e-3		16,08				
0	3	19	7,2e-3		12,08				
0	6	171	4,3e-3		7,17				

Вещество: 6017 Аэрозоли пятиокси ванадия и серы диоксид

№	Коорд Х(м)	Коорд У(м)	Высота (м)	Концентр. (д. ПДК)	Напр. ветра	Скор. ветра	Фон (д. ПДК)	Фон до искл.	Тип точки
6	81	313	2	0,04	175	1,08	0,000	0,000	3
Площадка	Цех	Источник	Вклад в д. ПДК		Вклад %				
0	1	137	0,02		42,53				
0	10	158	0,01		33,41				
0	1	139	8,6e-3		22,28				
0	13	6210	5,9e-4		1,53				
0	16	6209	9,3e-5		0,24				
19	-58	262	2	0,04	132	1,08	0,000	0,000	4
Площадка	Цех	Источник	Вклад в д. ПДК		Вклад %				
0	1	137	0,02		40,73				
0	10	158	0,01		30,38				
0	1	139	8,2e-3		21,56				
0	13	6210	2,2e-3		5,76				
0	3	19	4,5e-4		1,19				
3	63	-91	2	0,04	14	0,81	0,000	0,000	3
Площадка	Цех	Источник	Вклад в д. ПДК		Вклад %				
0	1	137	0,02		51,38				
0	1	139	0,01		28,91				
0	10	158	7,0e-3		18,31				
0	13	6210	4,4e-4		1,15				
0	3	19	7,8e-5		0,21				
5	-77	208	2	0,04	117	0,81	0,000	0,000	3
Площадка	Цех	Источник	Вклад в д. ПДК		Вклад %				
0	1	137	0,02		44,44				
0	1	139	8,5e-3		23,02				
0	10	158	7,1e-3		19,39				
0	13	6210	2,9e-3		7,96				
0	16	6208	1,0e-3		2,85				
28	19	-74	2	0,04	28	0,81	0,000	0,000	4
Площадка	Цех	Источник	Вклад в д. ПДК		Вклад %				
0	1	137	0,02		53,58				
0	1	139	0,01		29,46				
0	10	158	5,6e-3		15,36				
0	13	6210	3,5e-4		0,96				
0	3	19	2,3e-4		0,63				
4	-55	68	2	0,03	83	0,81	0,000	0,000	3
Площадка	Цех	Источник	Вклад в д. ПДК		Вклад %				
0	1	137	0,02		60,28				
0	1	139	0,01		33,83				
0	3	19	1,3e-3		3,74				
0	10	158	6,1e-4		1,78				
0	13	6210	1,3e-4		0,37				
18	-59	373	2	0,03	148	1,44	0,000	0,000	4
Площадка	Цех	Источник	Вклад в д. ПДК		Вклад %				
0	10	158	0,01		41,98				
0	1	137	0,01		35,98				
0	1	139	5,9e-3		18,32				
0	13	6210	9,2e-4		2,89				
0	3	19	1,7e-4		0,54				
30	57	-169	2	0,03	10	1,08	0,000	0,000	4
Площадка	Цех	Источник	Вклад в д. ПДК		Вклад %				
0	1	137	0,01		47,15				
0	10	158	8,1e-3		25,75				
0	1	139	7,9e-3		25,03				
0	13	6210	4,0e-4		1,28				
0	16	6209	1,6e-4		0,50				

26	-101	79	2	0,03	84	0,81	0,000	0,000	4
Площадка	Цех	Источник	Вклад в д. ПДК	Вклад %					
0	1	137	0,02	55,77					
0	1	139	9,1e-3	28,85					
0	10	158	3,1e-3	9,97					
0	3	19	1,0e-3	3,28					
0	13	6210	6,7e-4	2,12					
7	12	443	2	0,03	165	1,44	0,000	0,000	3
Площадка	Цех	Источник	Вклад в д. ПДК	Вклад %					
0	10	158	0,01	43,05					
0	1	137	0,01	36,38					
0	1	139	5,1e-3	17,95					
0	13	6210	6,0e-4	2,09					
0	3	19	8,4e-5	0,29					

Вещество: 6032 Свинца оксид, серы диоксид

№	Коорд Х(м)	Коорд У(м)	Высота (м)	Концентр. (д. ПДК)	Напр. ветра	Скор. ветра	Фон (д. ПДК)	Фон до искл.	Тип точки
3	63	-91	2	0,04	14	0,82	0,000	0,000	3
Площадка	Цех	Источник	Вклад в д. ПДК	Вклад %					
0	1	137	0,02	50,55					
0	1	139	0,01	28,45					
0	10	158	7,0e-3	18,11					
0	10	88	6,7e-4	1,73					
0	13	6210	4,3e-4	1,12					
6	81	313	2	0,04	175	1,09	0,000	0,000	3
Площадка	Цех	Источник	Вклад в д. ПДК	Вклад %					
0	1	137	0,02	42,37					
0	10	158	0,01	33,66					
0	1	139	8,5e-3	22,21					
0	13	6210	5,8e-4	1,50					
0	16	6209	9,3e-5	0,24					
19	-58	262	2	0,04	132	1,09	0,000	0,000	4
Площадка	Цех	Источник	Вклад в д. ПДК	Вклад %					
0	1	137	0,02	40,98					
0	10	158	0,01	30,87					
0	1	139	8,2e-3	21,73					
0	13	6210	2,2e-3	5,79					
0	10	88	9,9e-5	0,26					
28	19	-74	2	0,04	28	0,82	0,000	0,000	4
Площадка	Цех	Источник	Вклад в д. ПДК	Вклад %					
0	1	137	0,02	52,76					
0	1	139	0,01	29,02					
0	10	158	5,6e-3	15,15					
0	10	88	7,8e-4	2,14					
0	13	6210	3,4e-4	0,93					
5	-77	208	2	0,04	117	0,82	0,000	0,000	3
Площадка	Цех	Источник	Вклад в д. ПДК	Вклад %					
0	1	137	0,02	45,10					
0	1	139	8,5e-3	23,39					
0	10	158	7,2e-3	19,80					
0	13	6210	2,9e-3	8,06					
0	16	6208	1,0e-3	2,85					
4	-55	68	2	0,03	82	0,82	0,000	0,000	3
Площадка	Цех	Источник	Вклад в д. ПДК	Вклад %					
0	1	137	0,02	61,74					
0	1	139	0,01	34,26					
0	10	158	7,5e-4	2,23					
0	10	88	4,4e-4	1,33					
0	13	6210	1,5e-4	0,44					

30	57	-169	2	0,03	10	1,09	0,000	0,000	4
Площадка	Цех	Источник	Вклад в д. ПДК	Вклад %					
0	1	137	0,01	46,50					
0	10	158	8,2e-3	25,63					
0	1	139	7,9e-3	24,70					
0	10	88	4,4e-4	1,37					
0	13	6210	4,0e-4	1,26					
18	-59	373	2	0,03	148	1,45	0,000	0,000	4
Площадка	Цех	Источник	Вклад в д. ПДК	Вклад %					
0	10	158	0,01	42,17					
0	1	137	0,01	36,00					
0	1	139	5,8e-3	18,36					
0	13	6210	9,2e-4	2,89					
0	10	88	9,3e-5	0,29					

26	-101	79	2	0,03	84	0,82	0,000	0,000	4
Площадка	Цех	Источник	Вклад в д. ПДК	Вклад %					
0	1	137	0,02	56,78					
0	1	139	9,1e-3	29,40					
0	10	158	3,1e-3	10,08					
0	13	6210	6,6e-4	2,12					
0	10	88	5,0e-4	1,61					
7	12	443	2	0,03	165	1,45	0,000	0,000	3
Площадка	Цех	Источник	Вклад в д. ПДК	Вклад %					
0	10	158	0,01	43,05					
0	1	137	0,01	36,26					
0	1	139	5,1e-3	17,91					
0	13	6210	5,9e-4	2,08					
0	10	88	1,3e-4	0,45					

Вещество: 6035 Серы диоксид, окись углерода, фенол

№	Коорд Х(м)	Коорд У(м)	Высота (м)	Концентр. (д. ПДК)	Напр. ветра	Скор. ветра	Фон (д. ПДК)	Фон до искл.	Тип точки
5	-77	208	2	0,14	117	0,83	0,000	0,000	3
Площадка	Цех	Источник	Вклад в д. ПДК	Вклад %					
0	1	137	0,04	25,01					
0	1	139	0,03	23,43					
0	13	6210	0,03	19,44					
0	1	64	0,02	17,14					
0	10	158	0,01	7,39					
3	63	-91	2	0,14	18	0,83	0,000	0,000	3
Площадка	Цех	Источник	Вклад в д. ПДК	Вклад %					
0	1	139	0,05	32,92					
0	1	137	0,04	30,73					
0	1	64	0,02	18,01					
0	10	250	0,01	9,58					
0	10	158	7,9e-3	5,69					
28	19	-74	2	0,14	32	0,83	0,000	0,000	4
Площадка	Цех	Источник	Вклад в д. ПДК	Вклад %					
0	1	139	0,04	32,84					
0	1	137	0,04	31,23					
0	1	64	0,03	19,26					
0	10	250	0,01	9,49					
0	10	158	5,7e-3	4,17					
4	-55	68	2	0,13	82	0,83	0,000	0,000	3
Площадка	Цех	Источник	Вклад в д. ПДК	Вклад %					
0	1	139	0,05	35,22					
0	1	137	0,05	35,14					
0	1	64	0,03	24,15					
0	13	6210	1,4e-3	1,07					
0	10	6075	1,2e-3	0,90					

19	-58	262	2	0,13	133	0,83	0,000	0,000	4
Площадка	Цех	Источник	Вклад в д. ПДК	Вклад %					
0	1	137	0,04	27,58					
0	1	139	0,03	25,62					
0	13	6210	0,02	17,73					
0	1	64	0,02	16,28					
0	10	158	0,01	10,71					
26	-101	79	2	0,12	84	0,83	0,000	0,000	4
Площадка	Цех	Источник	Вклад в д. ПДК	Вклад %					
0	1	137	0,04	33,34					
0	1	139	0,04	31,17					
0	1	84	0,03	21,74					
0	13	6210	6,2e-3	5,38					
0	10	158	4,6e-3	3,96					
6	81	313	2	0,11	171	0,83	0,000	0,000	3
Площадка	Цех	Источник	Вклад в д. ПДК	Вклад %					
0	1	137	0,04	33,63					
0	1	139	0,04	32,10					
0	1	64	0,02	17,62					
0	10	158	0,01	11,39					
0	13	6210	4,8e-3	4,24					
30	57	-169	2	0,11	14	0,83	0,000	0,000	4
Площадка	Цех	Источник	Вклад в д. ПДК	Вклад %					
0	1	137	0,03	30,22					
0	1	139	0,03	29,60					
0	1	64	0,02	17,36					
0	10	250	9,4e-3	8,58					
0	10	158	8,8e-3	8,05					
21	-173	261	2	0,10	118	1,15	0,000	0,000	4
Площадка	Цех	Источник	Вклад в д. ПДК	Вклад %					
0	1	137	0,03	26,56					
0	1	139	0,02	23,48					
0	1	84	0,01	15,46					
0	10	158	0,01	14,26					
0	13	6210	0,01	11,93					
2	184	-240	2	0,09	350	1,15	0,000	0,000	3
Площадка	Цех	Источник	Вклад в д. ПДК	Вклад %					
0	1	137	0,03	29,89					
0	1	139	0,02	28,75					
0	1	64	0,01	16,90					
0	10	158	0,01	12,34					
0	10	250	5,0e-3	5,77					

Вещество: 6036 Серы диоксид и фенол

№	Коорд Х(м)	Коорд У(м)	Высота (м)	Концентр. (д. ПДК)	Напр. ветра	Скор. ветра	Фон (д. ПДК)	Фон до искл.	Тип точки
6	81	313	2	0,04	175	1,11	0,000	0,000	3
Площадка	Цех	Источник	Вклад в д. ПДК	Вклад %					
0	1	137	0,02	42,17					
0	10	158	0,01	33,99					
0	1	139	8,5e-3	22,14					
0	13	6210	5,6e-4	1,47					
0	16	6209	9,3e-5	0,24					
3	63	-91	2	0,04	14	0,84	0,000	0,000	3
Площадка	Цех	Источник	Вклад в д. ПДК	Вклад %					
0	1	137	0,02	51,38					
0	1	139	0,01	28,93					
0	10	158	7,0e-3	18,53					
0	13	6210	4,2e-4	1,11					
0	16	6208	7,1e-6	0,02					

19	-58	262	2	0,04	132	1,11	0,000	0,000	4
Площадка	Цех	Источник	Вклад в д. ПДК	Вклад %					
0	1	137	0,02	40,90					
0	10	158	0,01	31,21					
0	1	139	8,2e-3	21,73					
0	13	6210	2,2e-3	5,77					
0	16	6208	6,0e-5	0,16					
5	-77	208	2	0,04	118	0,84	0,000	0,000	3
Площадка	Цех	Источник	Вклад в д. ПДК	Вклад %					
0	1	137	0,02	46,21					
0	1	139	8,7e-3	24,05					
0	10	158	6,7e-3	18,52					
0	13	6210	2,9e-3	7,97					
0	16	6208	1,0e-3	2,83					
28	19	-74	2	0,04	28	0,84	0,000	0,000	4
Площадка	Цех	Источник	Вклад в д. ПДК	Вклад %					
0	1	137	0,02	53,84					
0	1	139	0,01	29,62					
0	10	158	5,6e-3	15,51					
0	13	6210	3,3e-4	0,92					
0	5	167	3,6e-5	0,10					
4	-55	68	2	0,03	83	0,84	0,000	0,000	3
Площадка	Цех	Источник	Вклад в д. ПДК	Вклад %					
0	1	137	0,02	61,44					
0	1	139	0,01	34,56					
0	5	167	6,6e-4	1,96					
0	10	158	5,8e-4	1,71					
0	13	6210	1,1e-4	0,34					
18	-59	373	2	0,03	148	1,47	0,000	0,000	4
Площадка	Цех	Источник	Вклад в д. ПДК	Вклад %					
0	10	158	0,01	42,44					
0	1	137	0,01	35,99					
0	1	139	5,8e-3	18,39					
0	13	6210	9,2e-4	2,89					
0	16	6209	4,3e-5	0,14					
30	57	-169	2	0,03	10	1,11	0,000	0,000	4
Площадка	Цех	Источник	Вклад в д. ПДК	Вклад %					
0	1	137	0,01	46,98					
0	10	158	8,2e-3	26,20					
0	1	139	7,8e-3	24,98					
0	13	6210	4,1e-4	1,29					
0	16	6209	1,5e-4	0,48					
26	-101	79	2	0,03	84	0,84	0,000	0,000	4
Площадка	Цех	Источник	Вклад в д. ПДК	Вклад %					
0	1	137	0,02	56,69					
0	1	139	9,1e-3	29,37					
0	10	158	3,1e-3	9,97					
0	13	6210	6,4e-4	2,07					
0	5	167	5,8e-4	1,89					
7	12	443	2	0,03	165	1,47	0,000	0,000	3
Площадка	Цех	Источник	Вклад в д. ПДК	Вклад %					
0	10	158	0,01	43,40					
0	1	137	0,01	36,31					
0	1	139	5,1e-3	17,96					
0	13	6210	5,9e-4	2,08					
0	16	6209	5,1e-5	0,18					

Вещество: 6037 Серы диоксид, фтористые газообразные соединения

№	Коорд Х(м)	Коорд У(м)	Высота (м)	Концентр. (д. ПДК)	Напр. ветра	Скор. ветра	Фон (д. ПДК)	Фон до искл.	Тип точки
4	-55	68	2	0,06	82	0,78	0,000	0,000	3
Площадка	Цех	Источник	Вклад в д. ПДК	Вклад %					
0	1	137	0,02	37,53					
0	1	139	0,01	20,76					
0	3	19	8,0e-3	14,52					
0	10	6075	5,5e-3	9,94					
0	2	16	4,5e-3	8,13					
19	-58	262	2	0,05	123	0,78	0,000	0,000	4
Площадка	Цех	Источник	Вклад в д. ПДК	Вклад %					
0	1	137	0,01	20,99					
0	10	158	0,01	19,92					
0	6	171	8,0e-3	14,67					
0	3	19	6,0e-3	10,99					
0	1	139	5,9e-3	10,81					
5	-77	208	2	0,05	111	0,78	0,000	0,000	3
Площадка	Цех	Источник	Вклад в д. ПДК	Вклад %					
0	1	137	0,01	24,88					
0	10	158	9,5e-3	18,18					
0	1	139	6,6e-3	12,70					
0	3	19	6,5e-3	12,38					
0	10	6075	4,3e-3	8,26					
26	-101	79	2	0,05	84	0,78	0,000	0,000	4
Площадка	Цех	Источник	Вклад в д. ПДК	Вклад %					
0	1	137	0,02	35,52					
0	1	139	9,0e-3	18,34					
0	3	19	6,4e-3	13,06					
0	10	6075	4,7e-3	9,63					
0	2	16	3,8e-3	7,70					
28	19	-74	2	0,05	32	0,78	0,000	0,000	4
Площадка	Цех	Источник	Вклад в д. ПДК	Вклад %					
0	1	137	0,02	40,02					
0	1	139	0,01	23,19					
0	10	158	3,9e-3	8,09					
0	10	6075	3,5e-3	7,28					
0	3	19	2,7e-3	5,55					
3	63	-91	2	0,05	16	0,78	0,000	0,000	3
Площадка	Цех	Источник	Вклад в д. ПДК	Вклад %					
0	1	137	0,02	40,76					
0	1	139	0,01	23,48					
0	10	158	6,1e-3	12,70					
0	1	4	2,3e-3	4,88					
0	2	113	1,9e-3	3,90					
18	-59	373	2	0,05	144	1,09	0,000	0,000	4
Площадка	Цех	Источник	Вклад в д. ПДК	Вклад %					
0	10	158	0,01	25,84					
0	1	137	0,01	24,65					
0	6	171	6,7e-3	14,63					
0	1	139	5,6e-3	12,27					
0	6	53	2,6e-3	5,89					
6	81	313	2	0,05	179	0,78	0,000	0,000	3
Площадка	Цех	Источник	Вклад в д. ПДК	Вклад %					
0	1	137	0,02	33,91					
0	10	158	0,01	23,65					
0	1	139	7,6e-3	16,94					
0	6	171	7,0e-3	15,46					
0	1	4	1,5e-3	3,42					

21	-173	261	2	0,04	112	1,09	0,000	0,000	4
Площадка	Цех	Источник	Вклад в д. ПДК	Вклад %					
0	10	158	0,01	25,88					
0	1	137	9,3e-3	21,51					
0	1	139	4,5e-3	10,34					
0	3	19	4,4e-3	10,13					
0	6	171	3,4e-3	7,78					
7	12	443	2	0,04	164	1,09	0,000	0,000	3
Площадка	Цех	Источник	Вклад в д. ПДК	Вклад %					
0	1	137	0,01	28,31					
0	10	158	0,01	27,94					
0	1	139	5,3e-3	13,62					
0	6	171	5,0e-3	12,99					
0	6	53	2,1e-3	5,47					

Вещество: 6039 Кислоты: серная, соляная и азотная

№	Коорд Х(м)	Коорд У(м)	Высота (м)	Концентр. (д. ПДК)	Напр. ветра	Скор. ветра	Фон (д. ПДК)	Фон до искл.	Тип точки
15	548	-210	2	0,01	336	0,93	0,000	0,000	3
Площадка	Цех	Источник	Вклад в д. ПДК	Вклад %					
0	12	144	4,3e-3	30,20					
0	2	12	2,1e-3	14,69					
0	2	9	2,1e-3	14,63					
0	2	11	2,1e-3	14,59					
0	2	10	1,9e-3	13,38					
14	704	-95	2	0,01	303	0,93	0,000	0,000	3
Площадка	Цех	Источник	Вклад в д. ПДК	Вклад %					
0	12	144	3,6e-3	25,92					
0	2	12	2,0e-3	14,20					
0	2	11	2,0e-3	14,13					
0	2	9	2,0e-3	14,13					
0	2	10	1,8e-3	12,87					
1	360	-262	2	0,01	7	0,93	0,000	0,000	3
Площадка	Цех	Источник	Вклад в д. ПДК	Вклад %					
0	12	144	4,0e-3	31,00					
0	2	11	1,9e-3	14,57					
0	2	12	1,9e-3	14,46					
0	2	9	1,8e-3	13,79					
0	2	10	1,7e-3	12,87					
13	796	77	2	0,01	274	0,93	0,000	0,000	3
Площадка	Цех	Источник	Вклад в д. ПДК	Вклад %					
0	12	144	3,1e-3	25,13					
0	2	11	1,7e-3	13,74					
0	2	12	1,7e-3	13,64					
0	2	9	1,6e-3	13,12					
0	2	10	1,5e-3	12,10					
3	63	-91	2	0,01	59	0,93	0,000	0,000	3
Площадка	Цех	Источник	Вклад в д. ПДК	Вклад %					
0	12	144	3,2e-3	26,41					
0	3	25	2,1e-3	17,59					
0	2	11	1,5e-3	12,68					
0	2	12	1,5e-3	12,32					
0	2	9	1,4e-3	11,21					
26	-101	79	2	0,01	84	0,93	0,000	0,000	4
Площадка	Цех	Источник	Вклад в д. ПДК	Вклад %					
0	12	144	3,5e-3	29,98					
0	3	25	1,2e-3	10,07					
0	2	11	1,1e-3	9,17					
0	2	12	1,1e-3	8,91					
0	2	9	9,5e-4	8,08					

28	19	-74	2	0,01	64	0,93	0,000	0,000	4
Площадка	Цех	Источник	Вклад в д. ПДК	Вклад %					
0	12	144	3,2e-3	27,79					
0	3	25	2,0e-3	16,97					
0	2	11	1,4e-3	12,32					
0	2	12	1,4e-3	11,99					
0	2	9	1,3e-3	10,93					

34	351	-336	2	0,01	6	0,93	0,000	0,000	4
Площадка	Цех	Источник	Вклад в д. ПДК	Вклад %					
0	12	144	3,8e-3	33,23					
0	2	11	1,5e-3	13,29					
0	2	12	1,5e-3	13,16					
0	2	9	1,4e-3	12,46					
0	2	10	1,3e-3	11,57					

30	57	-169	2	0,01	50	0,93	0,000	0,000	4
Площадка	Цех	Источник	Вклад в д. ПДК	Вклад %					
0	12	144	3,4e-3	30,35					
0	3	25	1,8e-3	16,25					
0	2	11	1,4e-3	12,07					
0	2	12	1,3e-3	11,75					
0	2	9	1,2e-3	10,69					

19	-58	262	2	0,01	109	0,93	0,000	0,000	4
Площадка	Цех	Источник	Вклад в д. ПДК	Вклад %					
0	12	144	3,3e-3	31,79					
0	2	11	1,2e-3	11,52					
0	2	12	1,2e-3	11,26					
0	2	9	1,1e-3	10,36					
0	3	25	1,1e-3	10,06					

Вещество: 6040 Углерода оксид и пыль неорганич.,содерж. двуокись кремния <70%

№	Коорд Х(м)	Коорд У(м)	Высота (м)	Концентр. (д. ПДК)	Напр. ветра	Скор. ветра	Фон (д. ПДК)	Фон до искл.	Тип точки

6	81	313	2	0,39	134	0,70	0,000	0,000	3
Площадка	Цех	Источник	Вклад в д. ПДК	Вклад %					
0	2	14	0,06	14,28					
0	4	36	0,04	10,57					
0	4	32	0,04	10,51					
0	6	206	0,04	9,91					
0	4	33	0,04	9,81					

5	-77	208	2	0,24	98	0,50	0,000	0,000	3
Площадка	Цех	Источник	Вклад в д. ПДК	Вклад %					
0	2	14	0,04	17,56					
0	6	206	0,03	12,35					
0	1	64	0,02	7,09					
0	13	6210	0,02	6,63					
0	4	32	0,02	6,53					

19	-58	262	2	0,24	107	0,50	0,000	0,000	4
Площадка	Цех	Источник	Вклад в д. ПДК	Вклад %					
0	2	14	0,04	18,12					
0	6	206	0,03	12,48					
0	4	32	0,02	8,41					
0	4	36	0,02	8,08					
0	4	33	0,02	7,55					

4	-55	68	2	0,24	69	0,50	0,000	0,000	3
Площадка	Цех	Источник	Вклад в д. ПДК	Вклад %					
0	2	14	0,04	16,94					
0	6	206	0,03	13,23					
0	1	64	0,02	10,23					
0	1	139	0,02	8,19					
0	1	137	0,02	6,51					

28	19	-74	2	0,21	35	0,70	0,000	0,000	4
Площадка	Цех	Источник	Вклад в д. ПДК	Вклад %					
0	1	139	0,03	15,30					
0	1	64	0,03	13,74					
0	2	14	0,02	10,69					
0	6	206	0,02	10,49					
0	1	137	0,02	10,35					


3	63	-91	2	0,21	24	0,70	0,000	0,000	3
Площадка	Цех	Источник	Вклад в д. ПДК	Вклад %					
0	1	64	0,03	14,82					
0	1	139	0,03	14,80					
0	6	206	0,02	10,78					
0	1	137	0,02	9,51					
0	2	14	0,02	7,83					

26	-101	79	2	0,21	74	0,50	0,000	0,000	4
Площадка	Цех	Источник	Вклад в д. ПДК	Вклад %					
0	2	14	0,04	17,59					
0	6	206	0,03	12,48					
0	1	64	0,02	9,29					
0	1	139	0,02	8,04					
0	4	32	0,01	6,70					

7	12	443	2	0,21	142	0,70	0,000	0,000	3
Площадка	Цех	Источник	Вклад в д. ПДК	Вклад %					
0	2	14	0,03	15,82					
0	4	32	0,03	12,62					
0	10	250	0,02	9,67					
0	6	206	0,02	8,50					
0	4	36	0,01	7,10					


18	-59	373	2	0,20	125	0,50	0,000	0,000	4
Площадка	Цех	Источник	Вклад в д. ПДК	Вклад %					
0	2	14	0,04	18,28					
0	6	206	0,02	11,61					
0	4	32	0,02	11,40					
0	10	250	0,01	7,09					
0	4	36	0,01	7,02					

21	-173	261	2	0,16	104	0,50	0,000	0,000	4
Площадка	Цех	Источник	Вклад в д. ПДК	Вклад %					
0	2	14	0,03	19,21					
0	6	206	0,02	11,93					
0	4	32	0,02	10,14					
0	1	64	0,01	7,16					
0	1	139	8,9e-3	5,56					

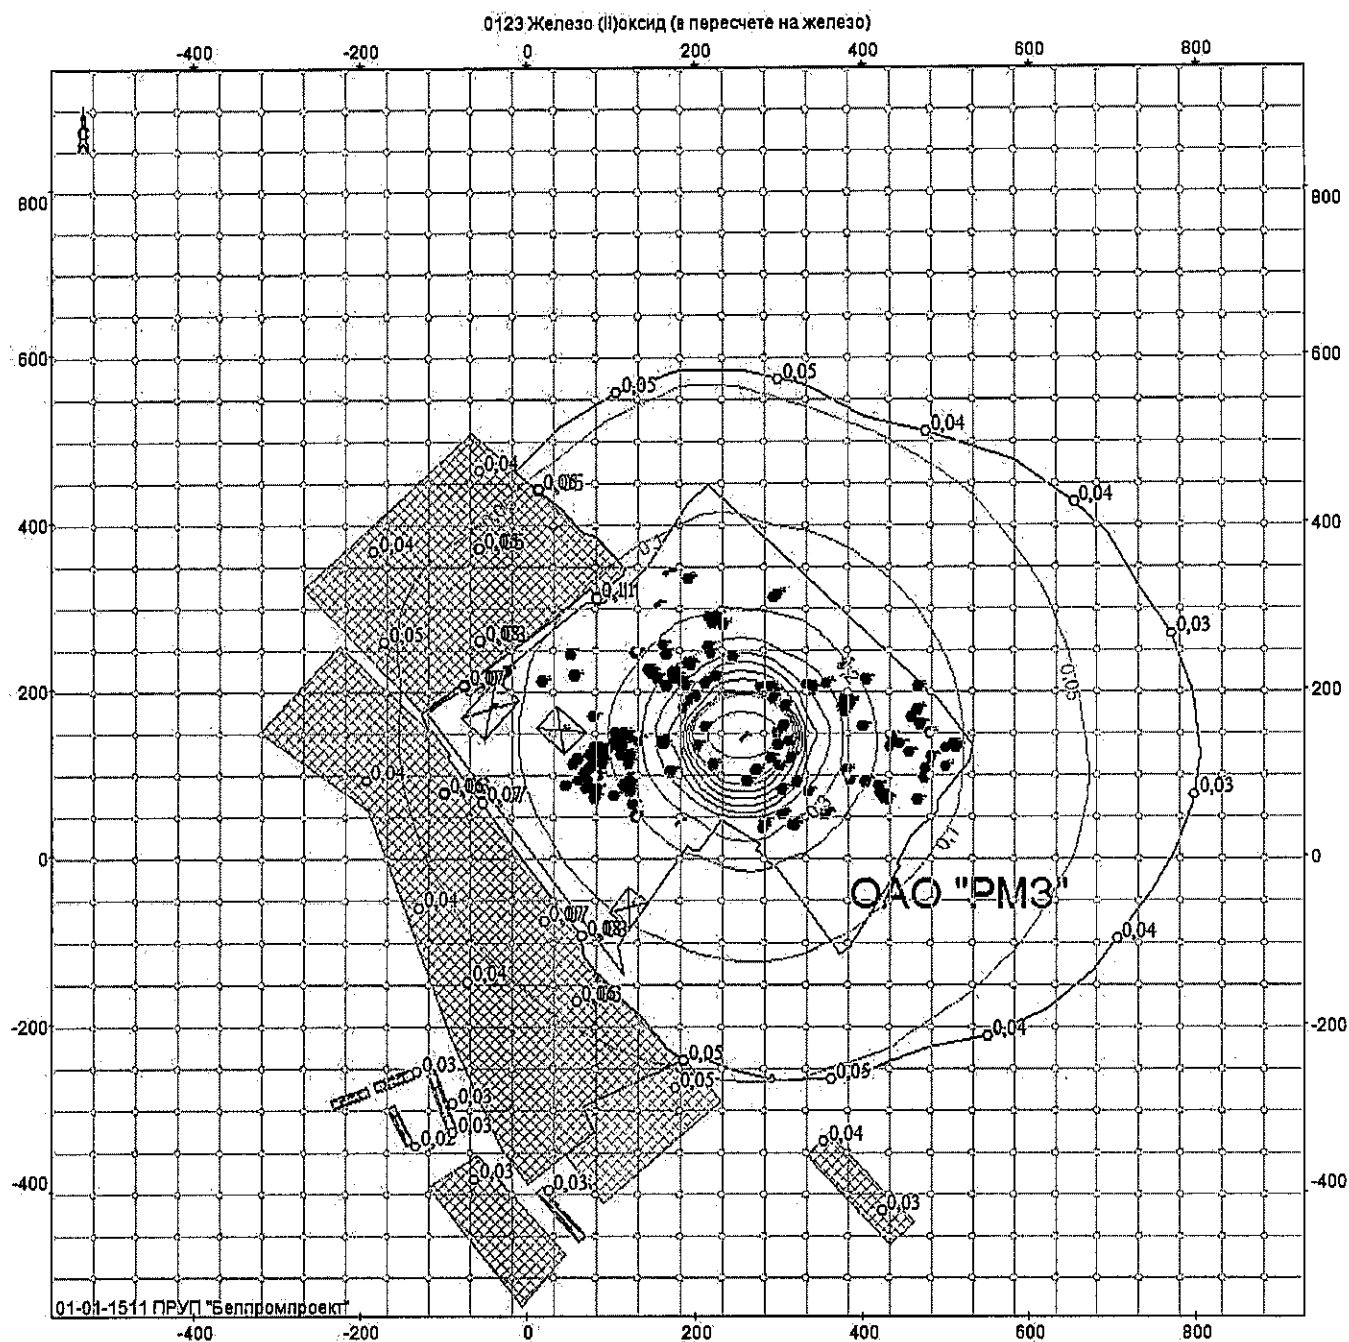


Объект: 131, ОАО "РМЗ", ул. Фрунзе, 2, травильное отделение; вар.исх.д. 2; вар.расч.1; пл.1(h=2м)
 Масштаб 1:8700

0143 Марганец и его соединения (в пересчете на марганца (IV) оксид)

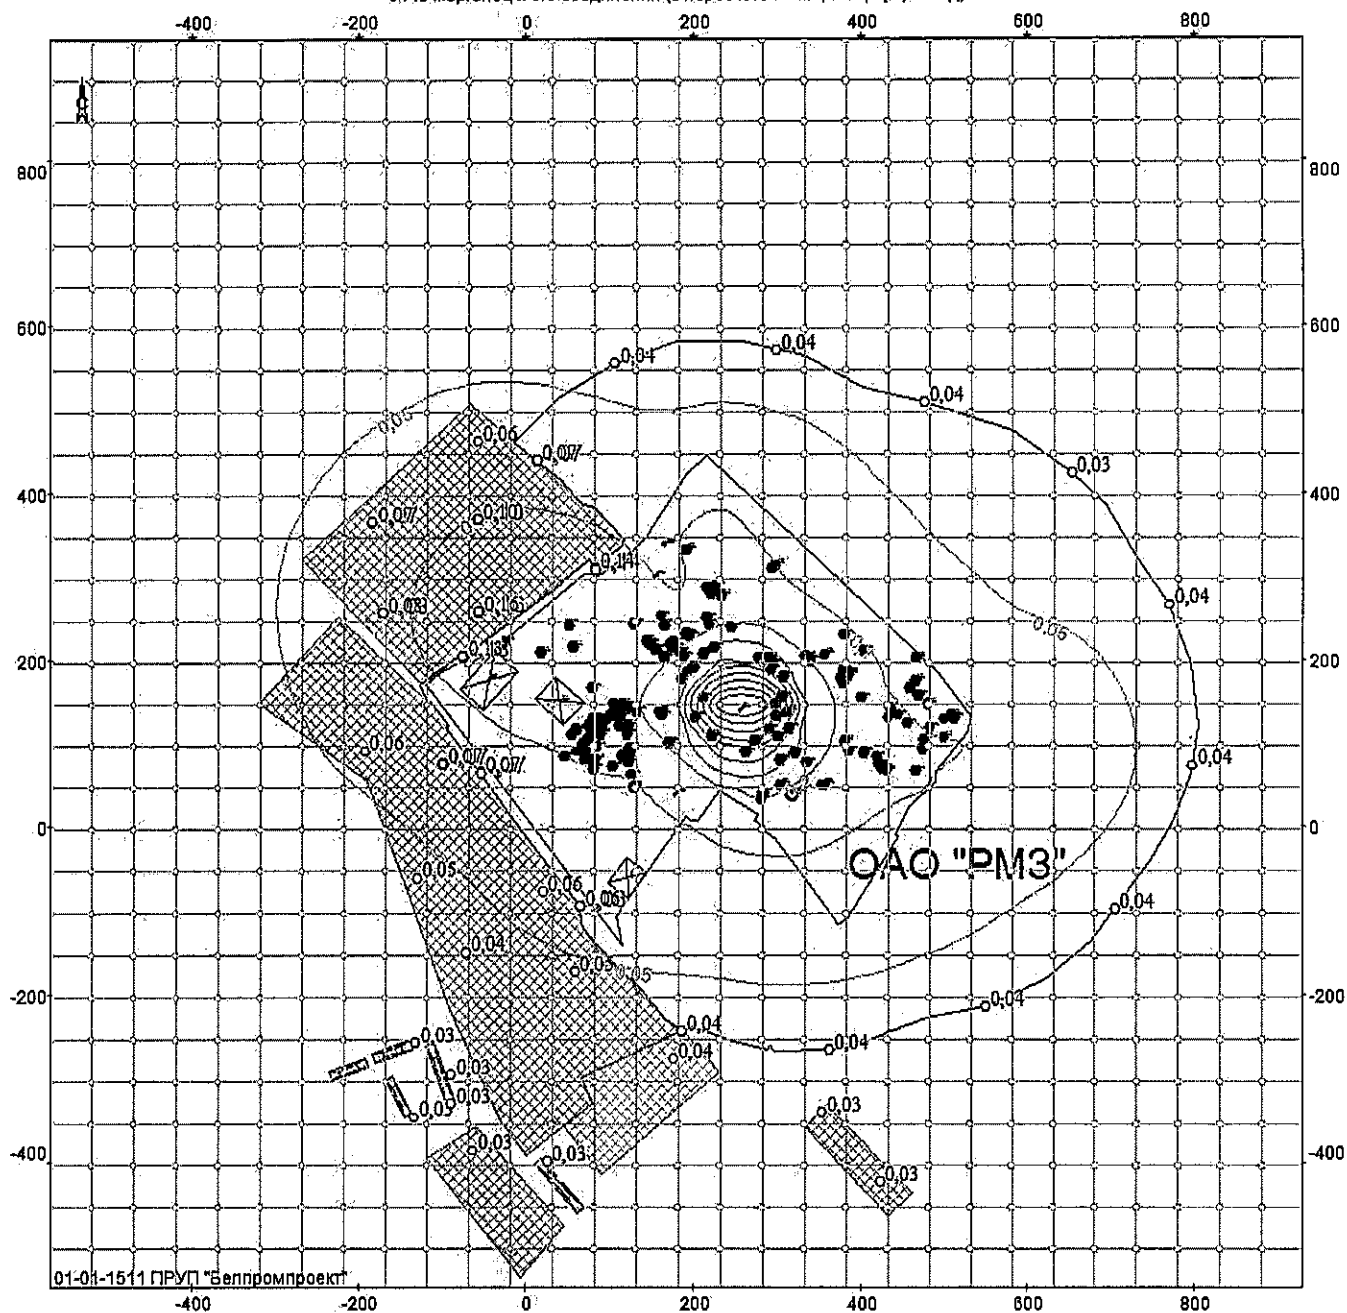


Объект: 131, ОАО "РМЗ", ул. Фрунзе, 2, травильное отделение; вар.исх.д. 2; вар.расч.1; пл.1(h=2м)
Масштаб 1:8700

0146. Медь (II) оксид

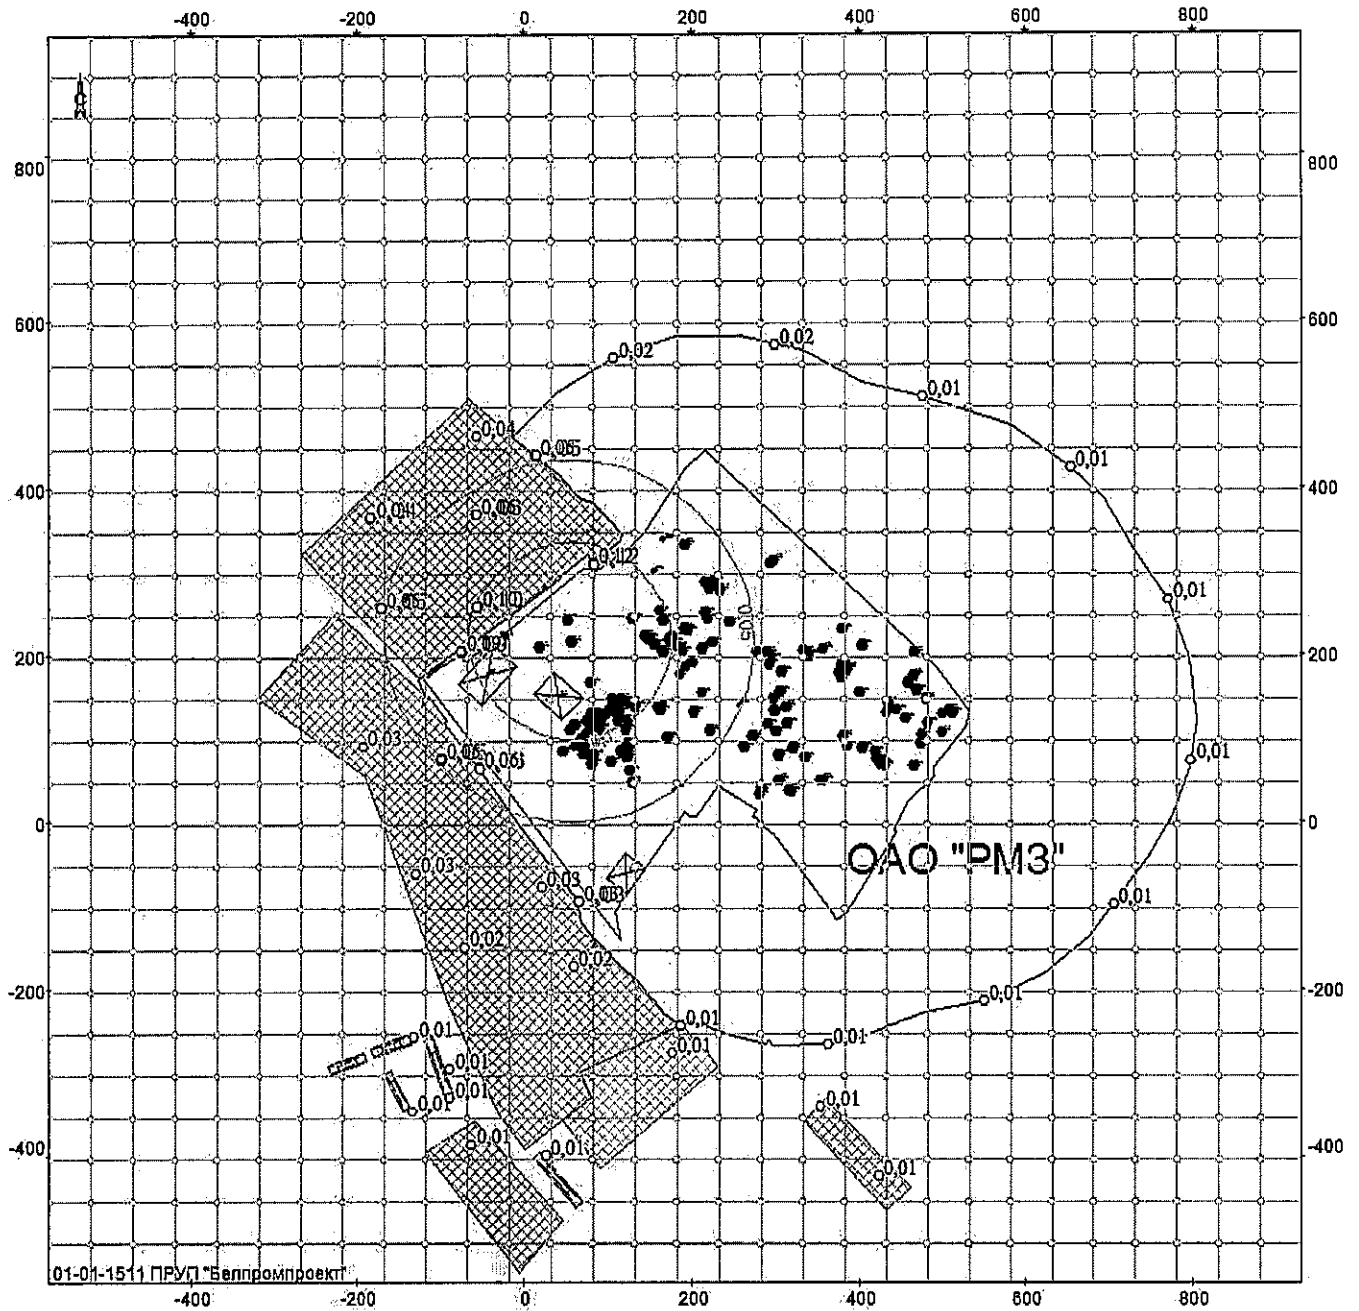


Объект: 131, ОАО "РМЗ", ул. Фрунзе, 2, травильное отделение; вар.исх.д. 2; вар.расч.1; пл.1(h=2м)
Масштаб 1:8700

0150 Натрий гидроксид (натр едкий, сода каустическая)

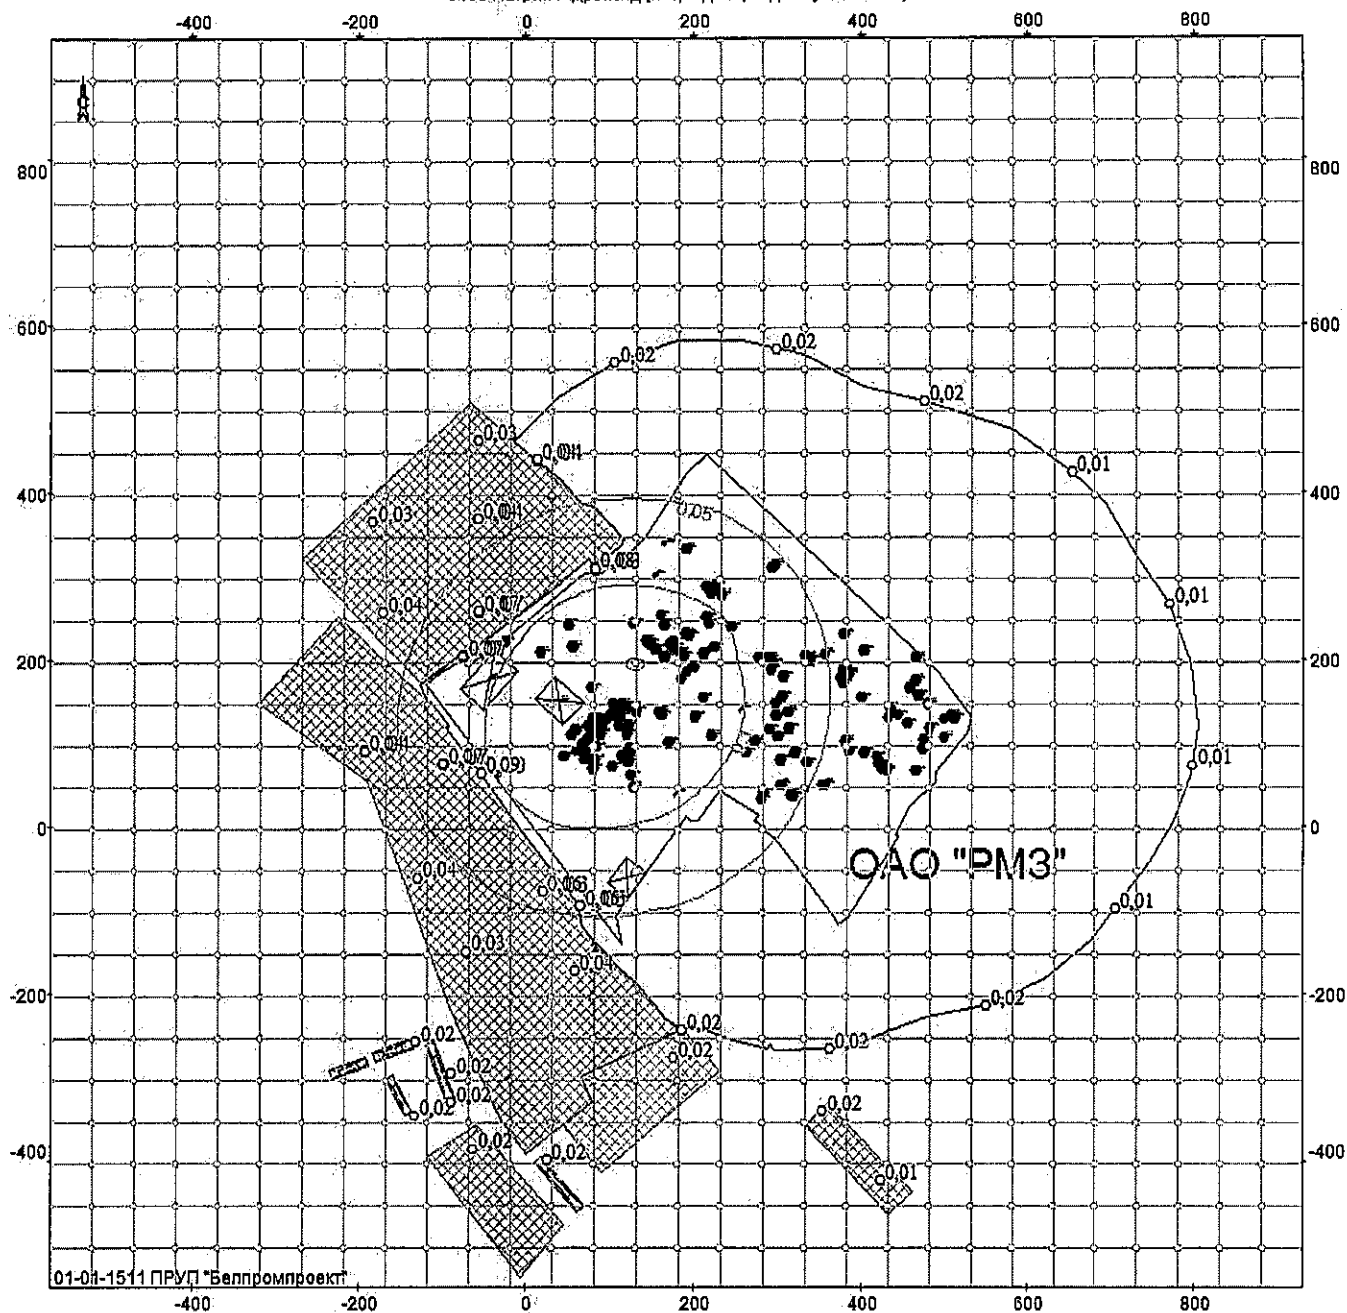


Объект: 131, ОАО "РМЗ", ул. Фрунзе, 2, травильное отделение; вар.исх.д. 2; вар.расч.1; пл.1 (h=2м)
Масштаб 1:8700

-400 -200 0 200 400 600 800

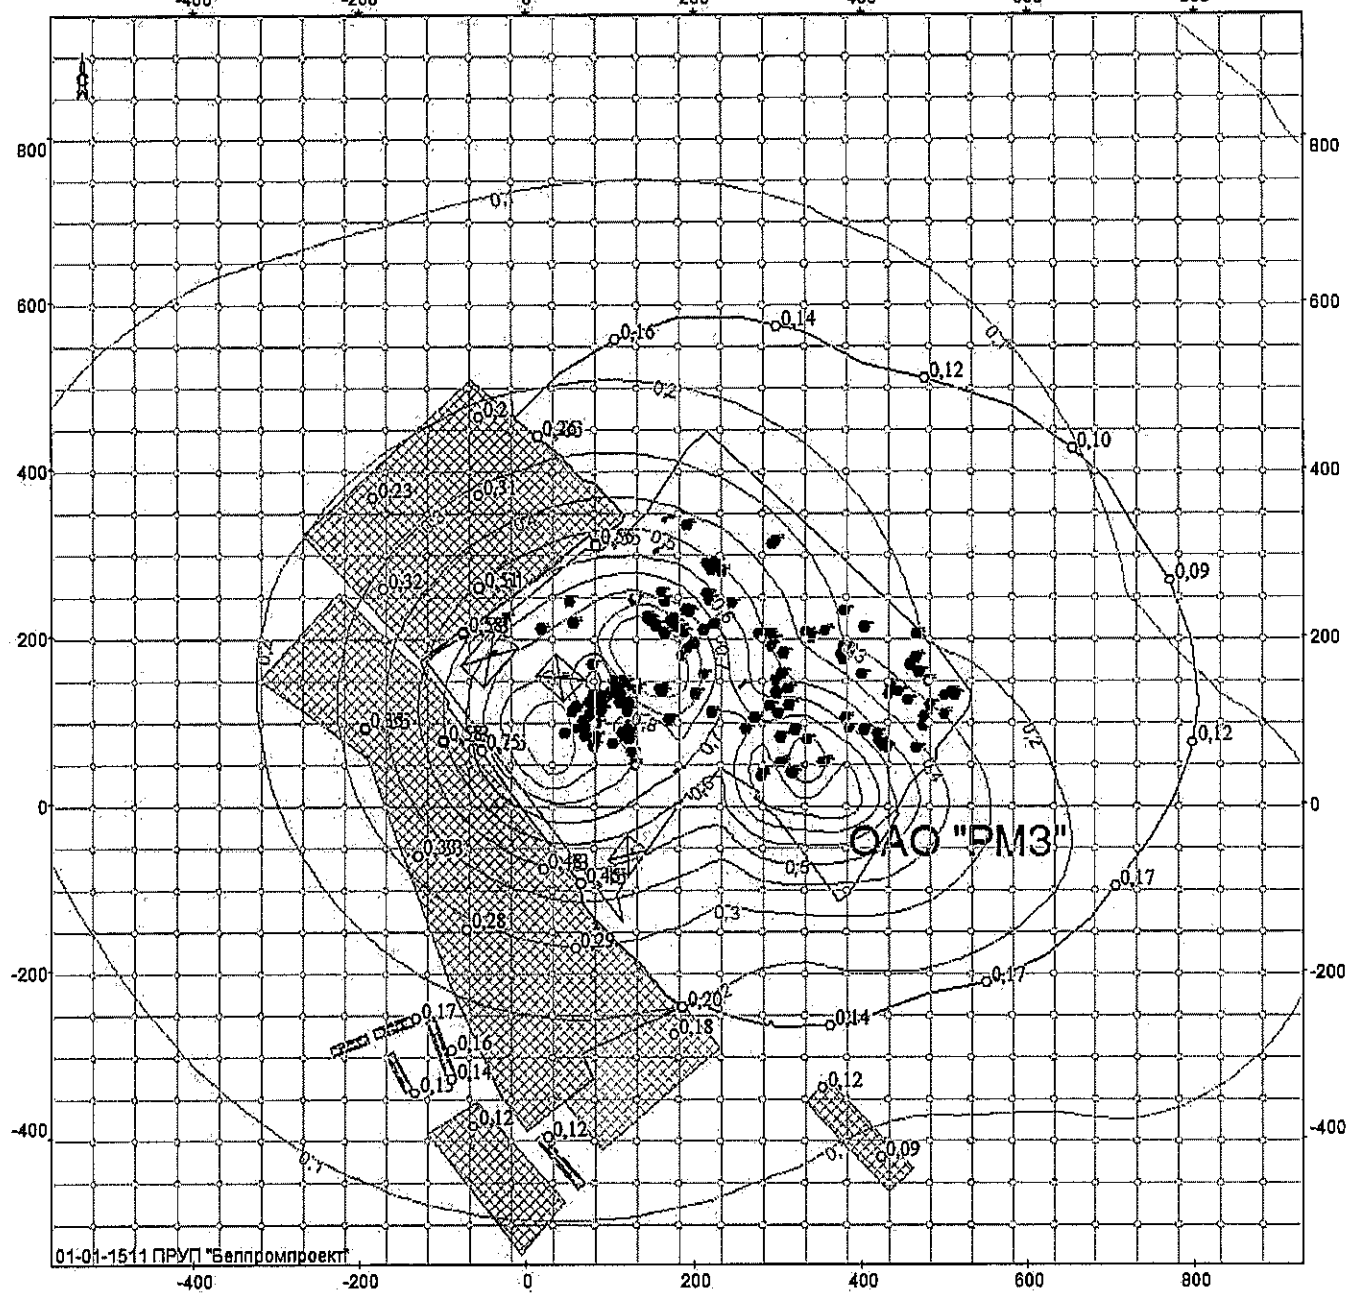


Объект: 131, ОАО "РМЗ", ул. Фрунзе, 2, травильное отделение; вар.исх.д. 2; вар.расч.1; пл.1 (h=2м)
Масштаб 1:8700

0163 Никель (Никель металлический)

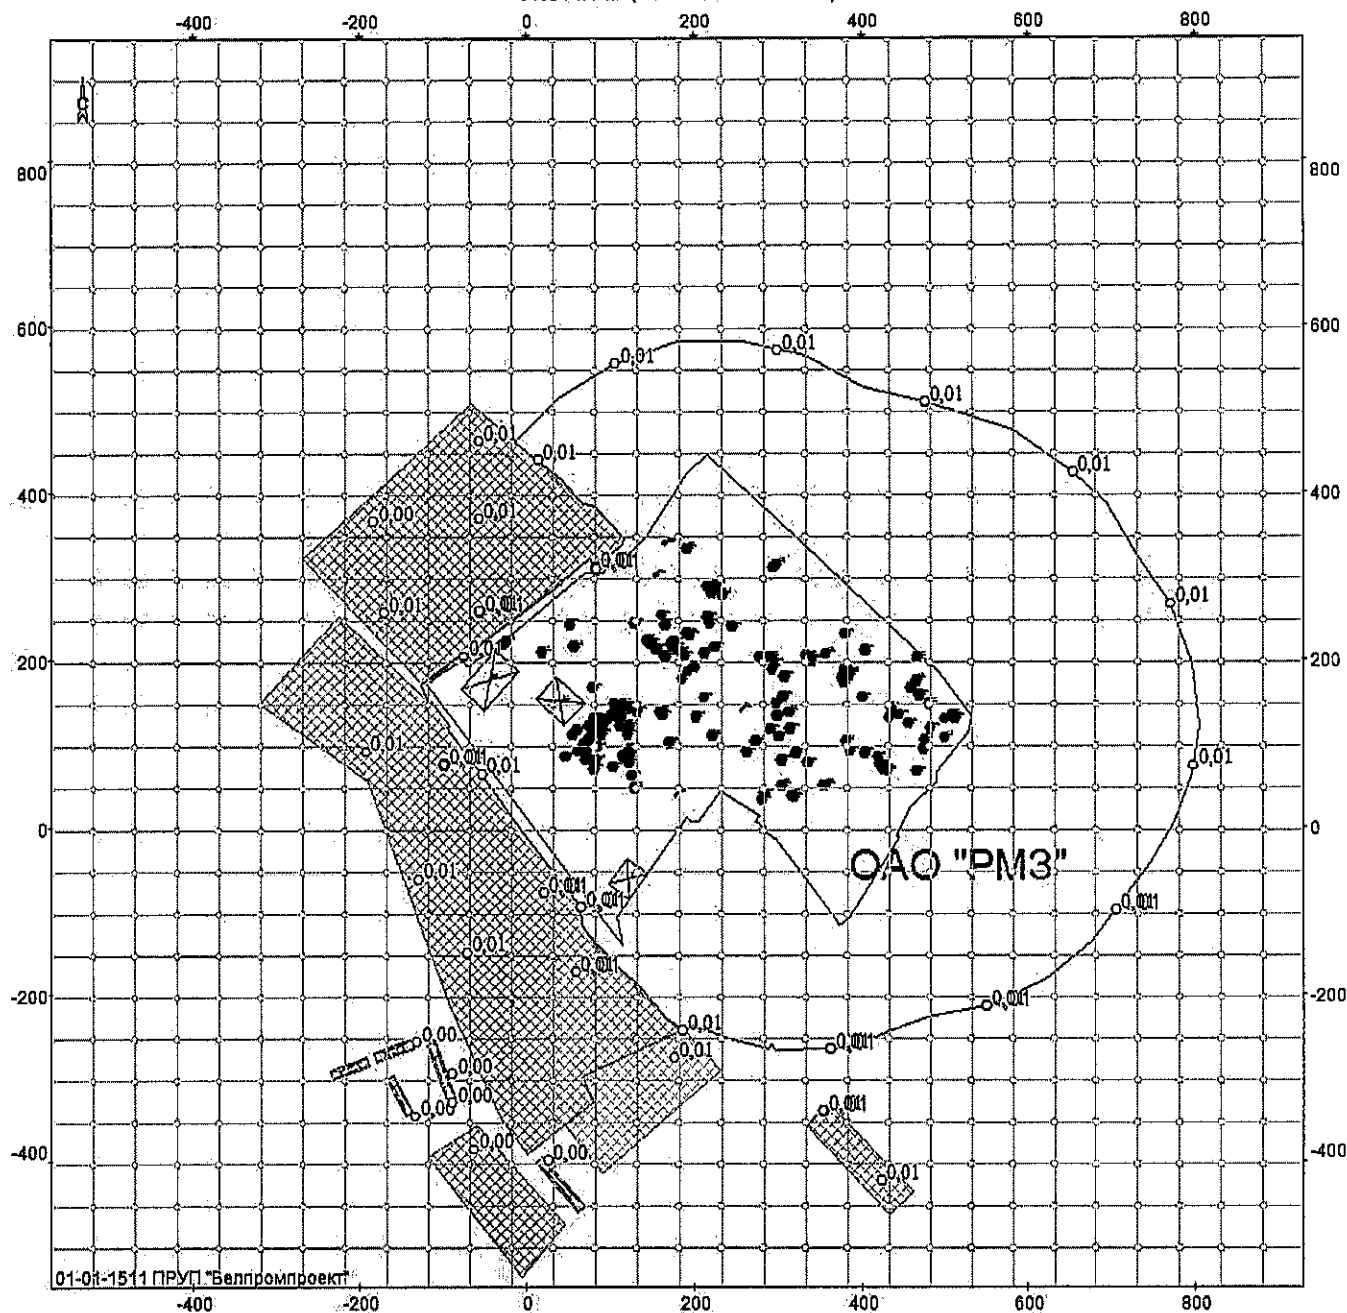


Объект: 131, ОАО "РМЗ", ул. Фрунзе, 2, травильное отделение; вар.исх.д. 2; вар.расч.1; пл.1 (h=2м)
Масштаб 1:8700

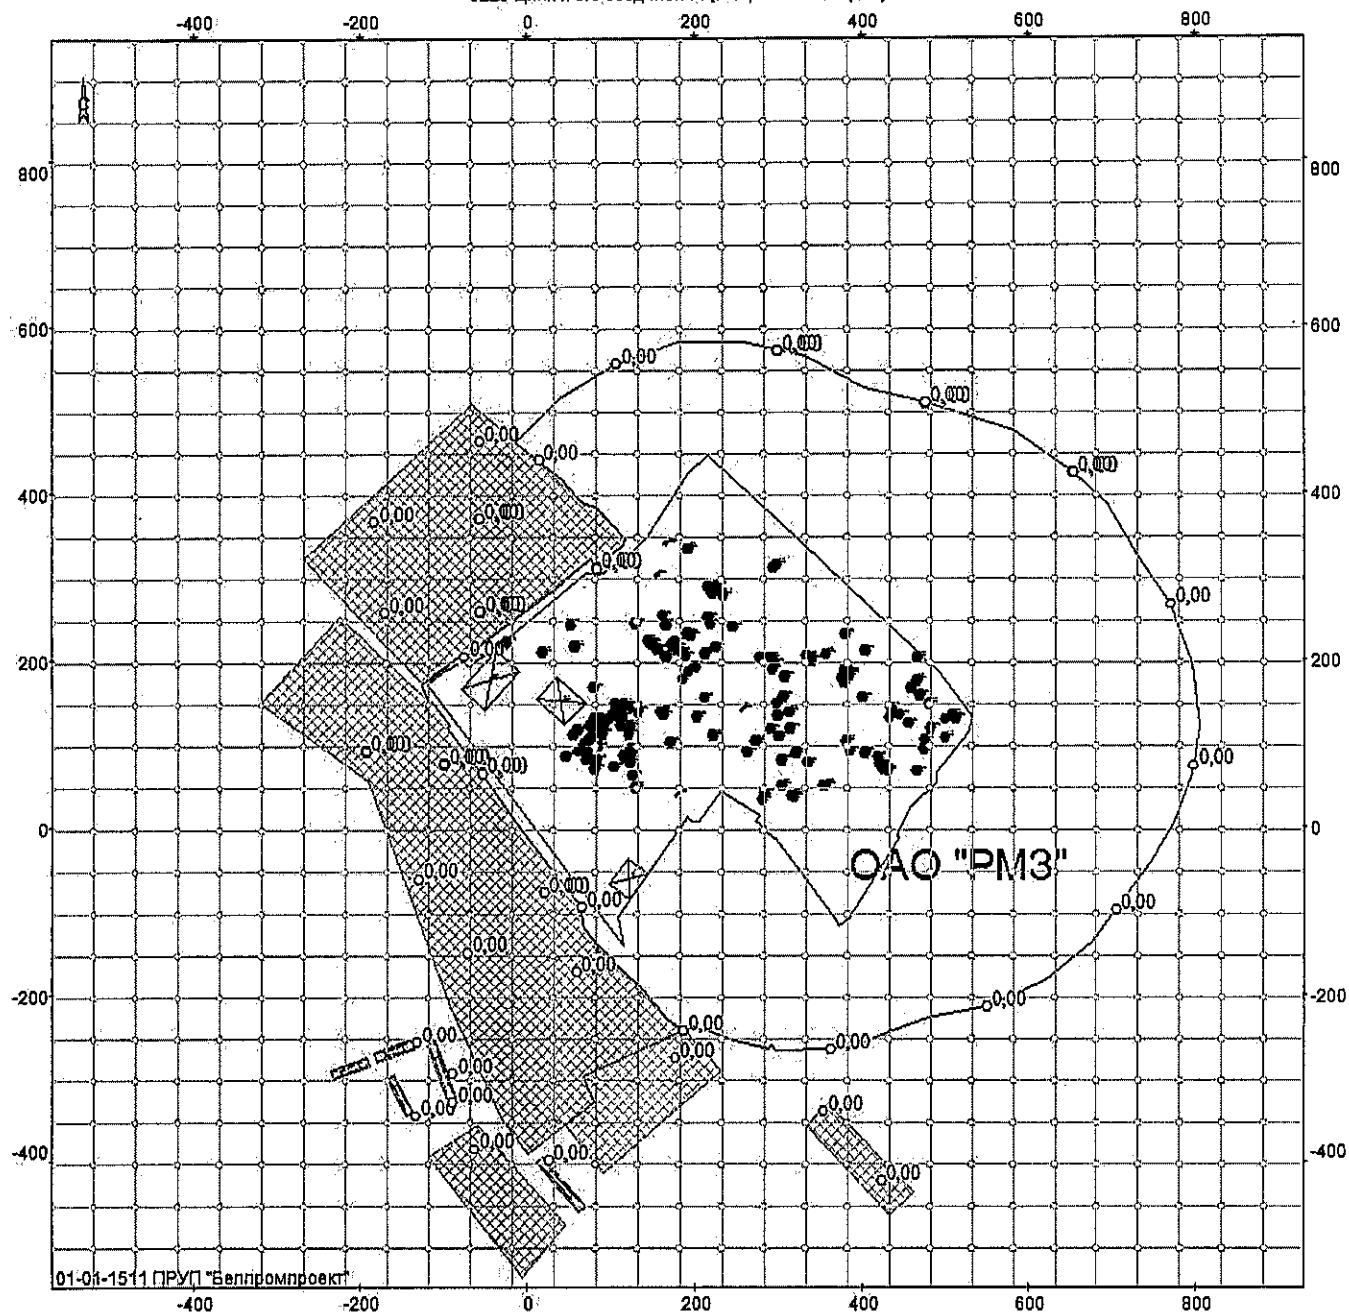


Объект: 131, ОАО "PM3", ул. Фрунзе, 2, травильное отделение; вар.исх.д. 2; вар.расч.1; пл.1 (h=2м)
Масштаб 1:8700

0289 Цинк фосфат (однозамещенный) /в пересчете на цинк/

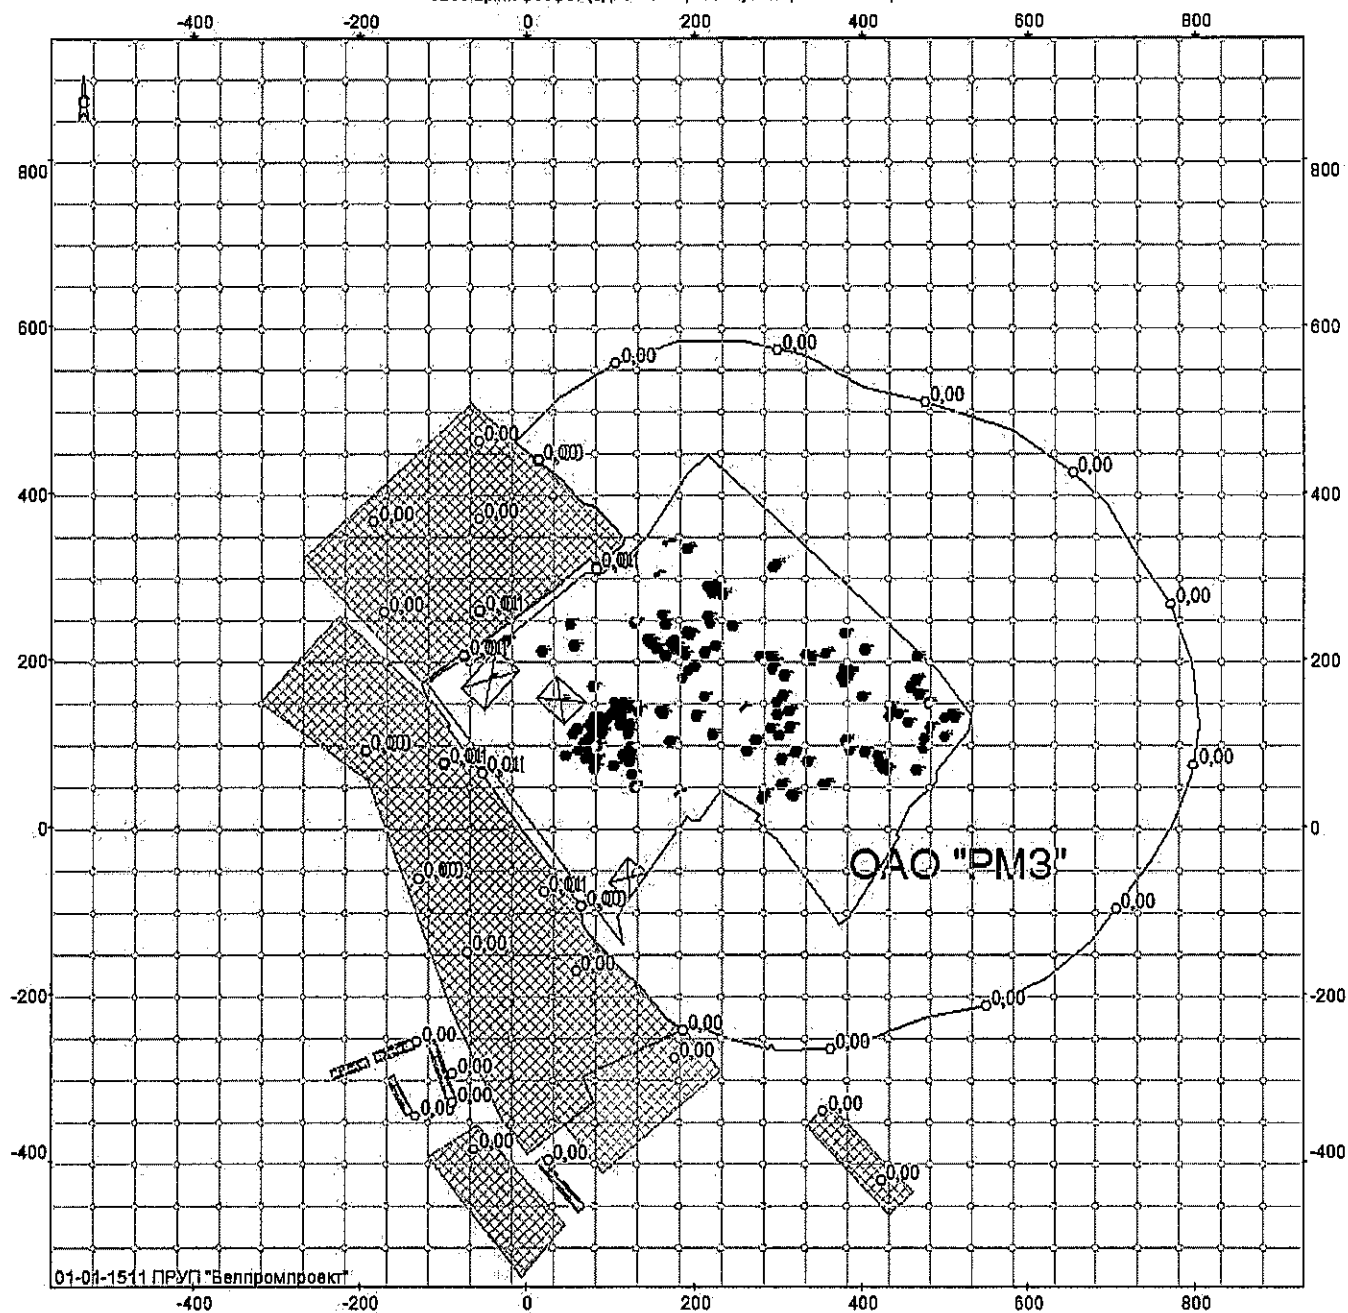

Объект: 131, ОАО "РМЗ", ул. Фрунзе, 2, травильное отделение; вар.исх. 2; вар.расч.1; пл.1(h=2м)
Масштаб 1:8700


0301 Азот (IV) оксид (азота диоксид)

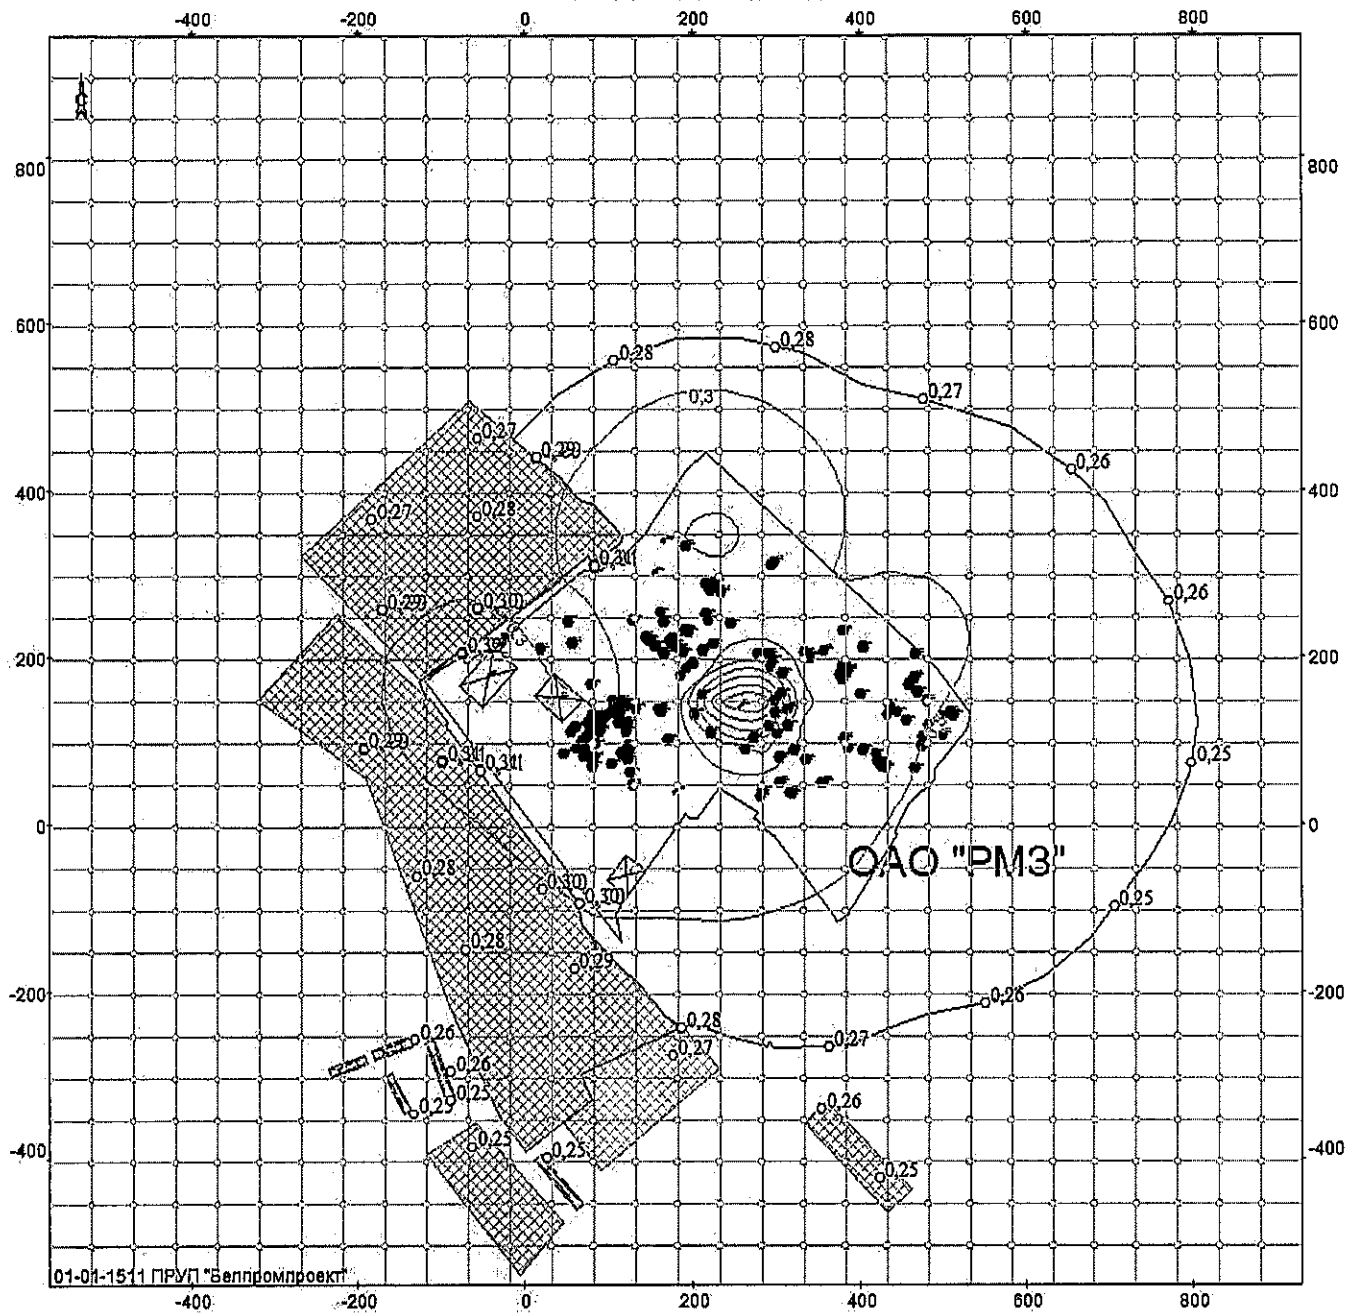


01-01-1511 ПРУП "Велпромпроект"

Объект: 131, ОАО "PM3", ул. Фрунзе, 2, травильное отделение; вар.исх.д. 2; вар.расч.1; пл.1(h=2м)
Масштаб 1:8700


0303 Аммиак

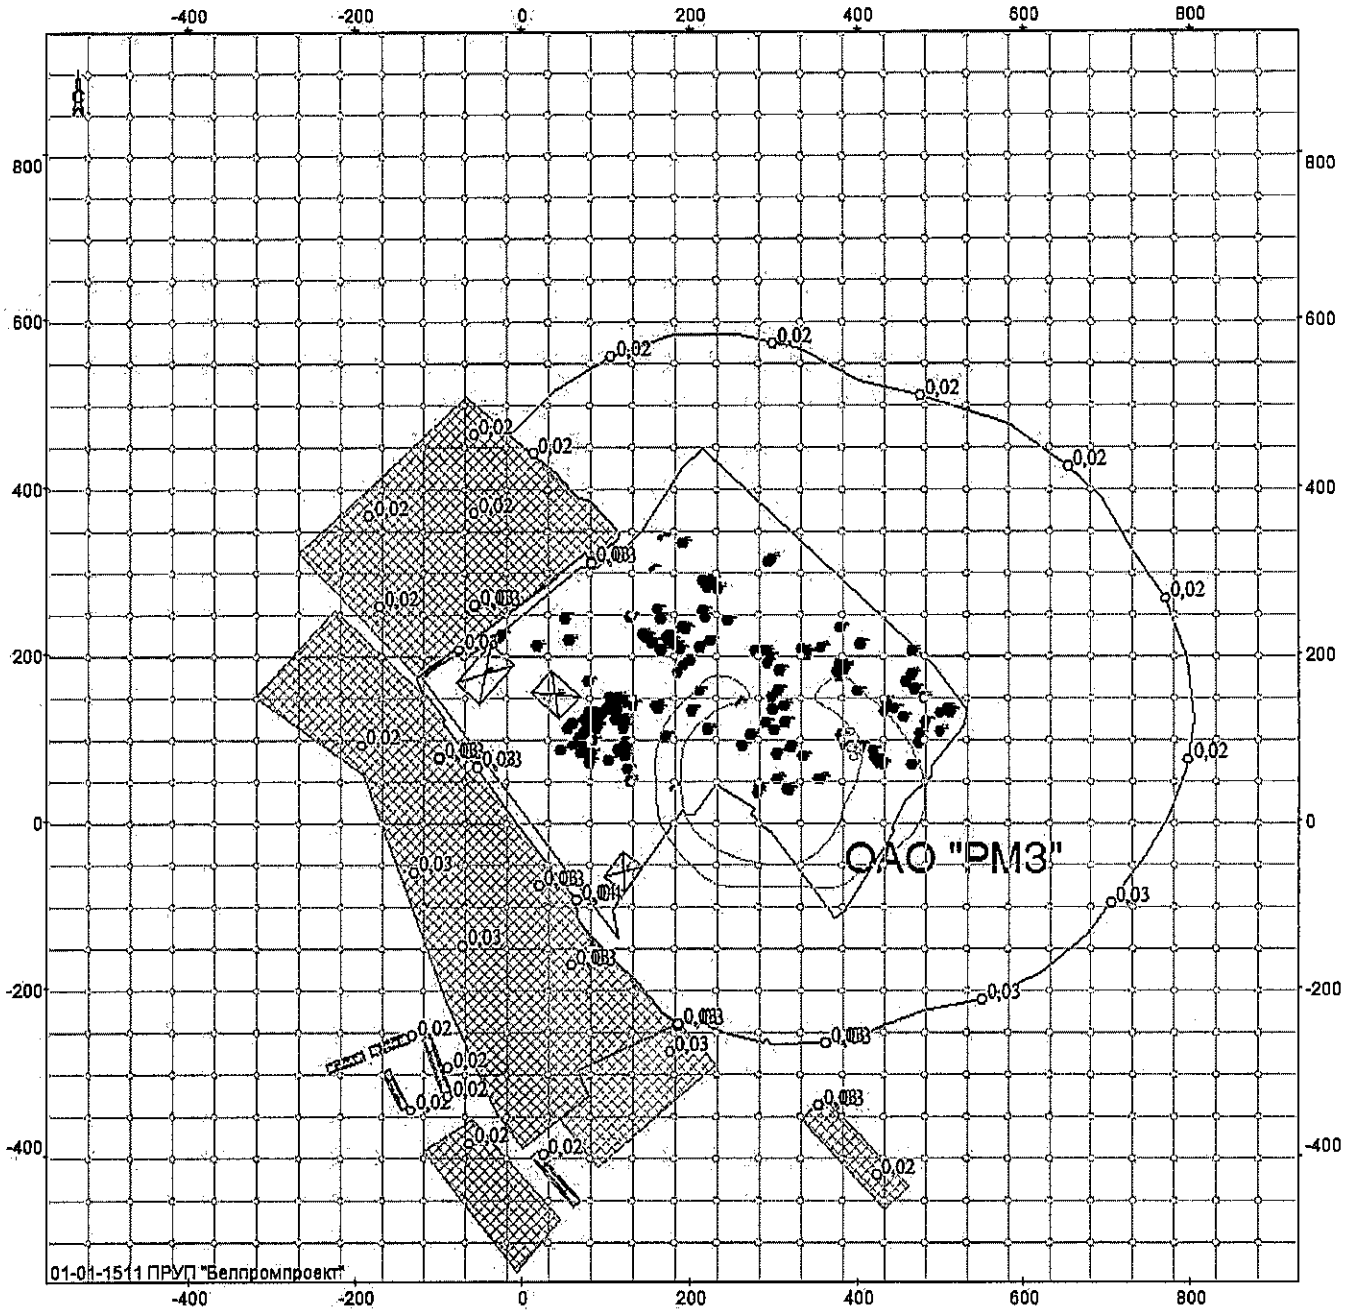

Объект: 131, ОАО "РМЗ", ул. Фрунзе, 2, травильное отделение; вар.исх.д. 2; вар.расч. 1; пл. 1 (h=2м)
Масштаб 1:8700

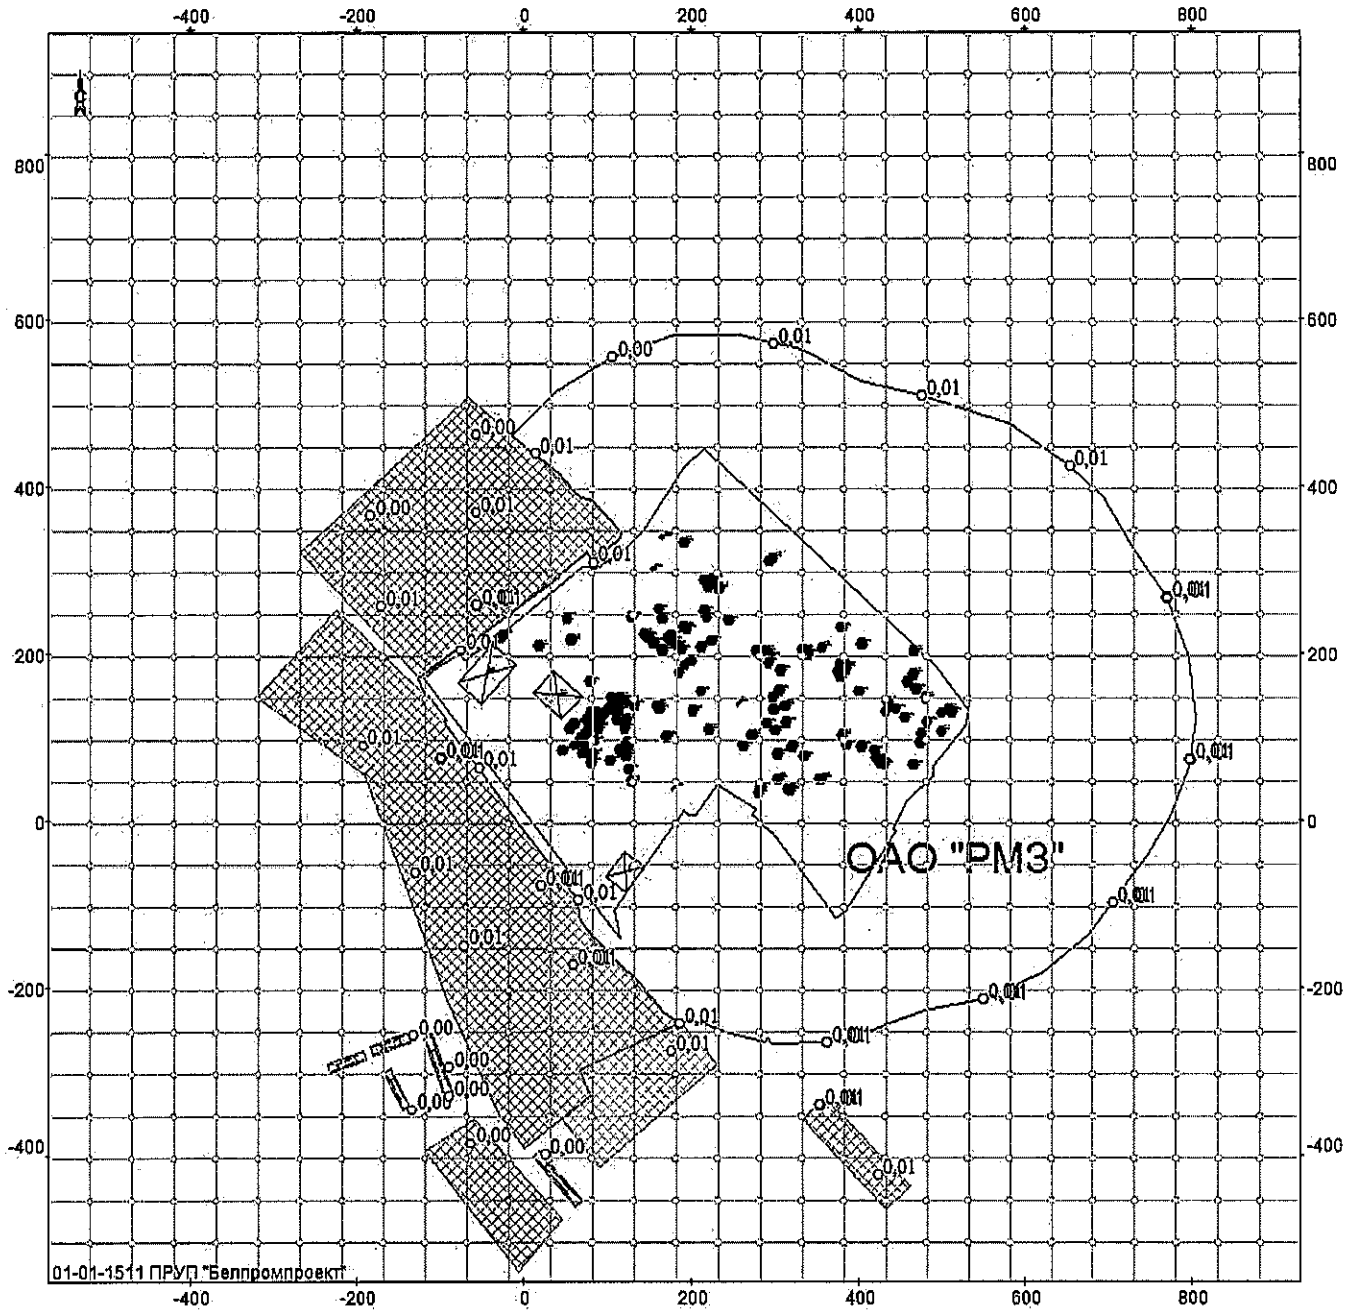


Объект: 131; ОАО "РМЗ"; ул. Фрунзе, 2, травильное отделение; вар.исх.д. 2; вар.расч.1; пл.1(h=2м)
 Масштаб 1:8700

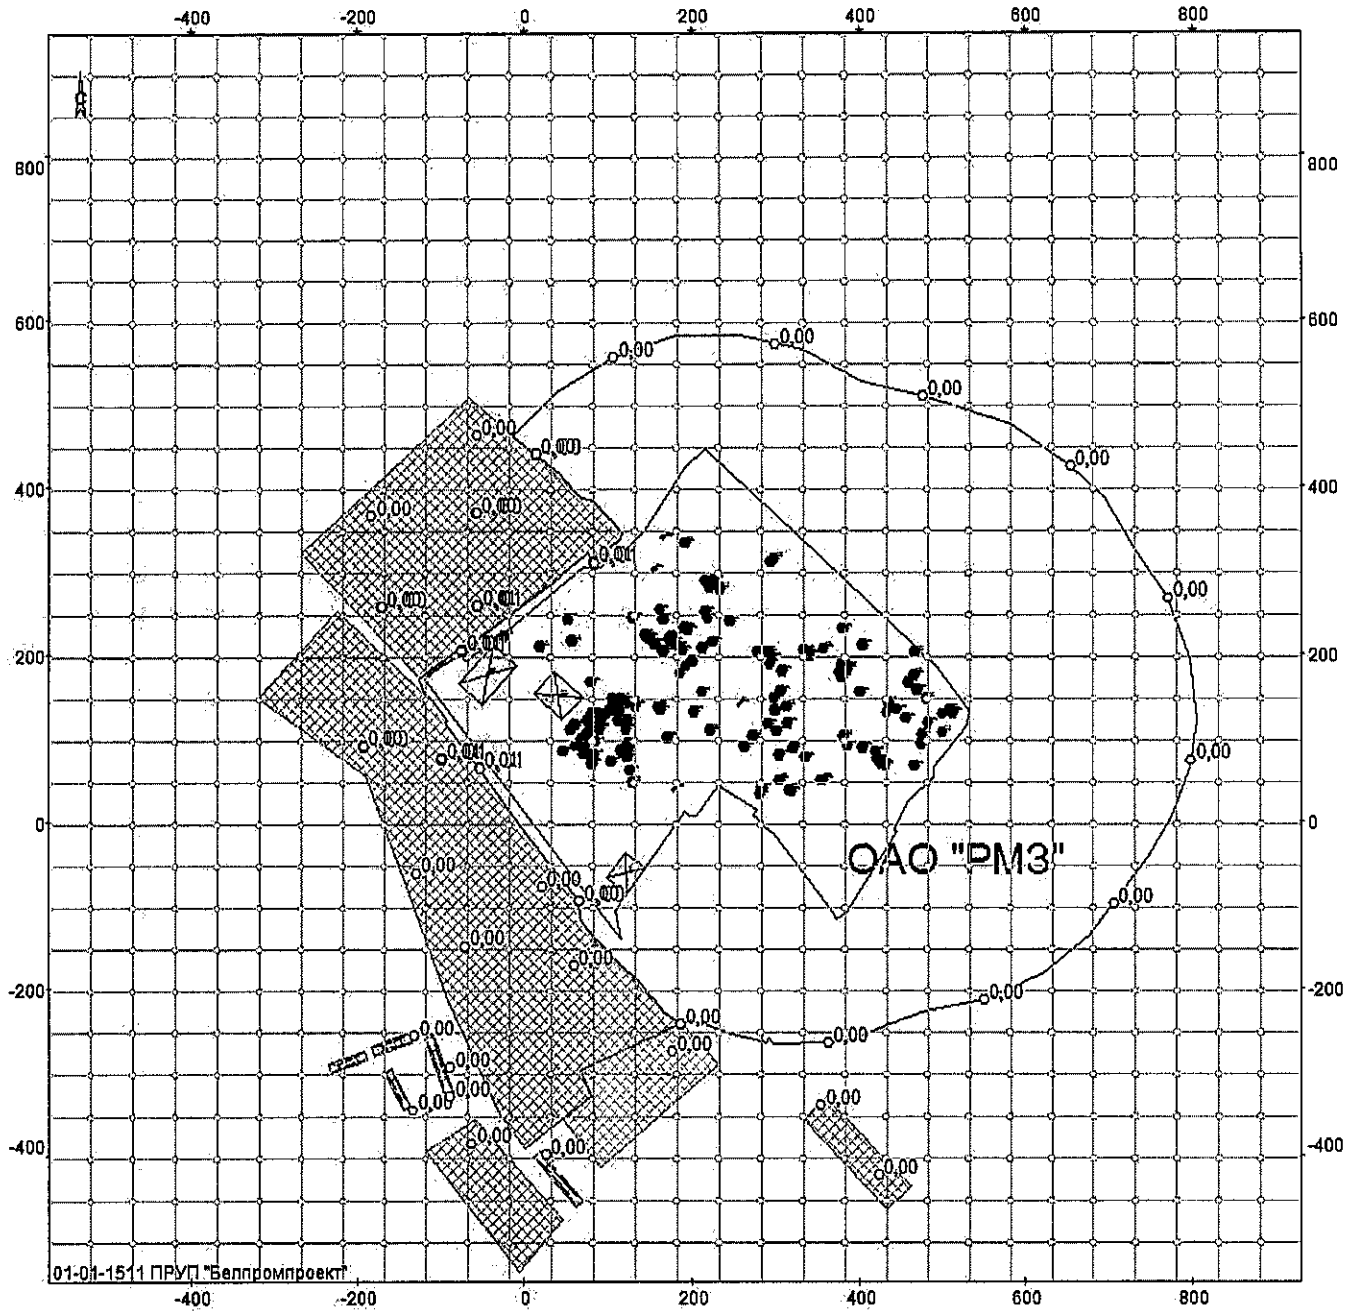


01-01-1511 ПР/П "Белпромпроект"

Объект: 131, ОАО "РМЗ", ул. Фрунзе, 2, травильное отделение; вар.исх.д. 2; вар.расч.1; пл.1 (h=2м)
 Масштаб 1:8700

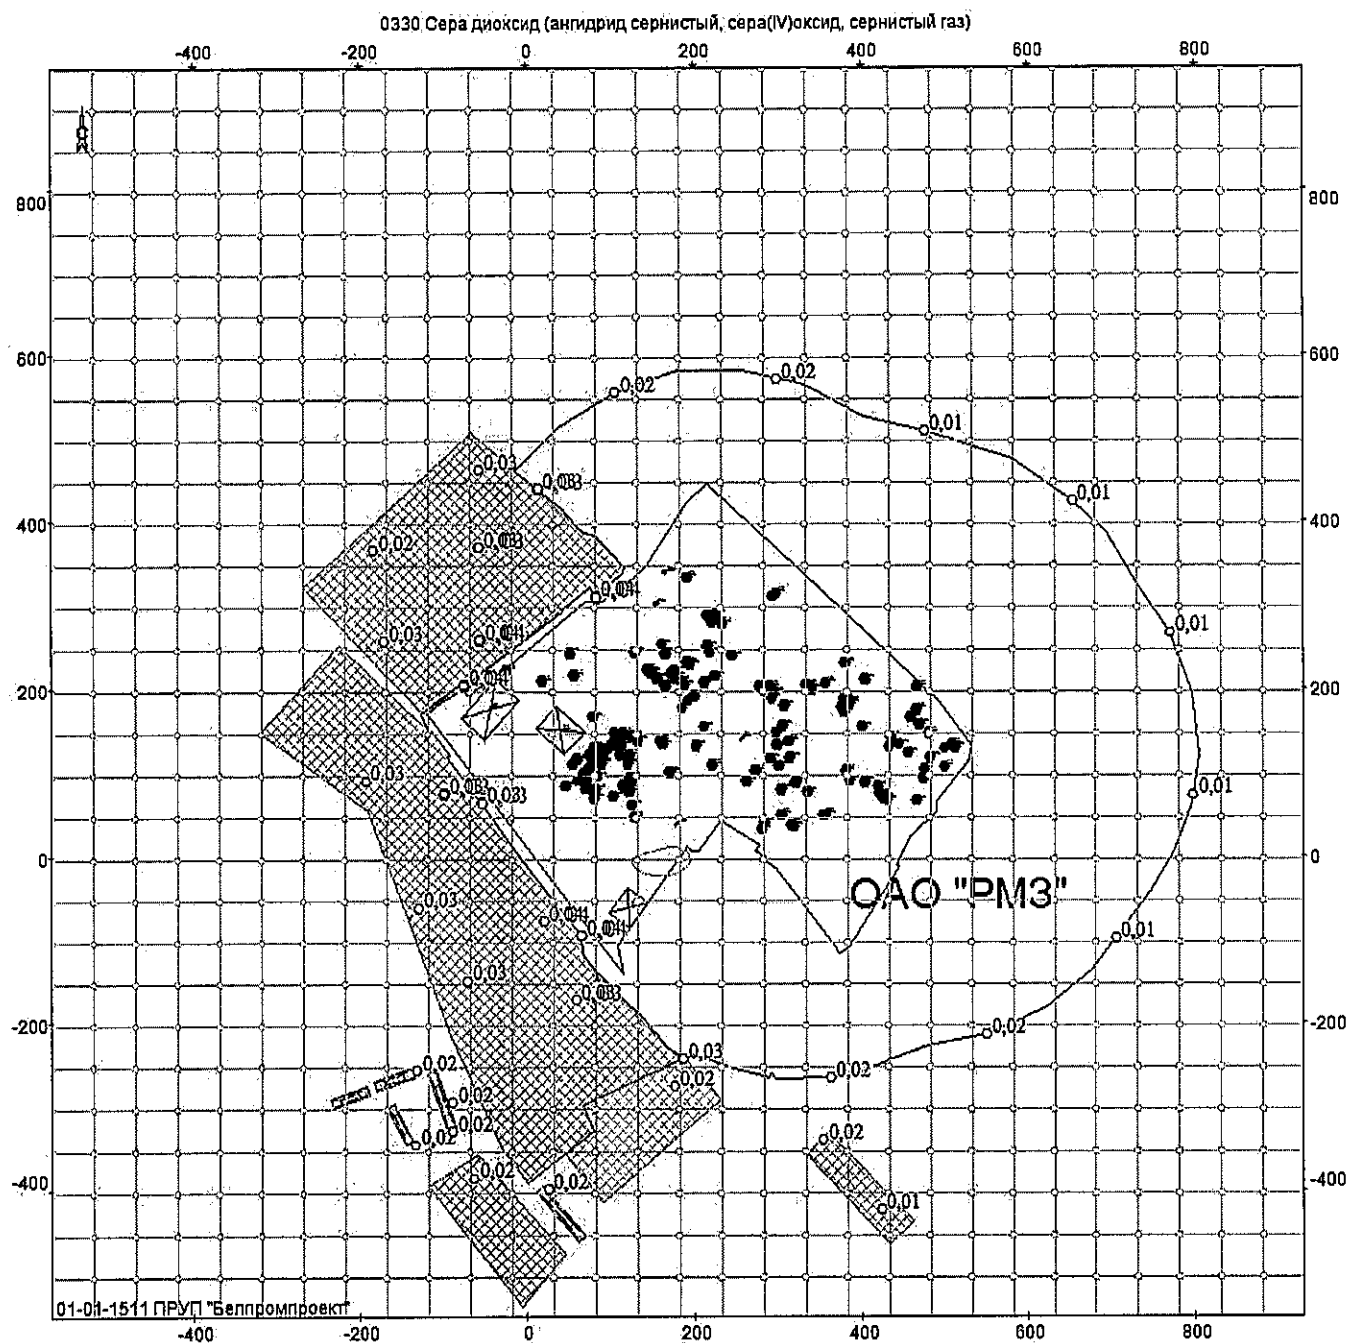


Объект: 131, ОАО "РМЗ", ул. Фрунзе, 2, травильное отделение; вар.исх.д. 2; вар.расч.1; пл.1(h=2м)
Масштаб 1:8700


0337 Углерод оксид (окись углерода, угарный газ)

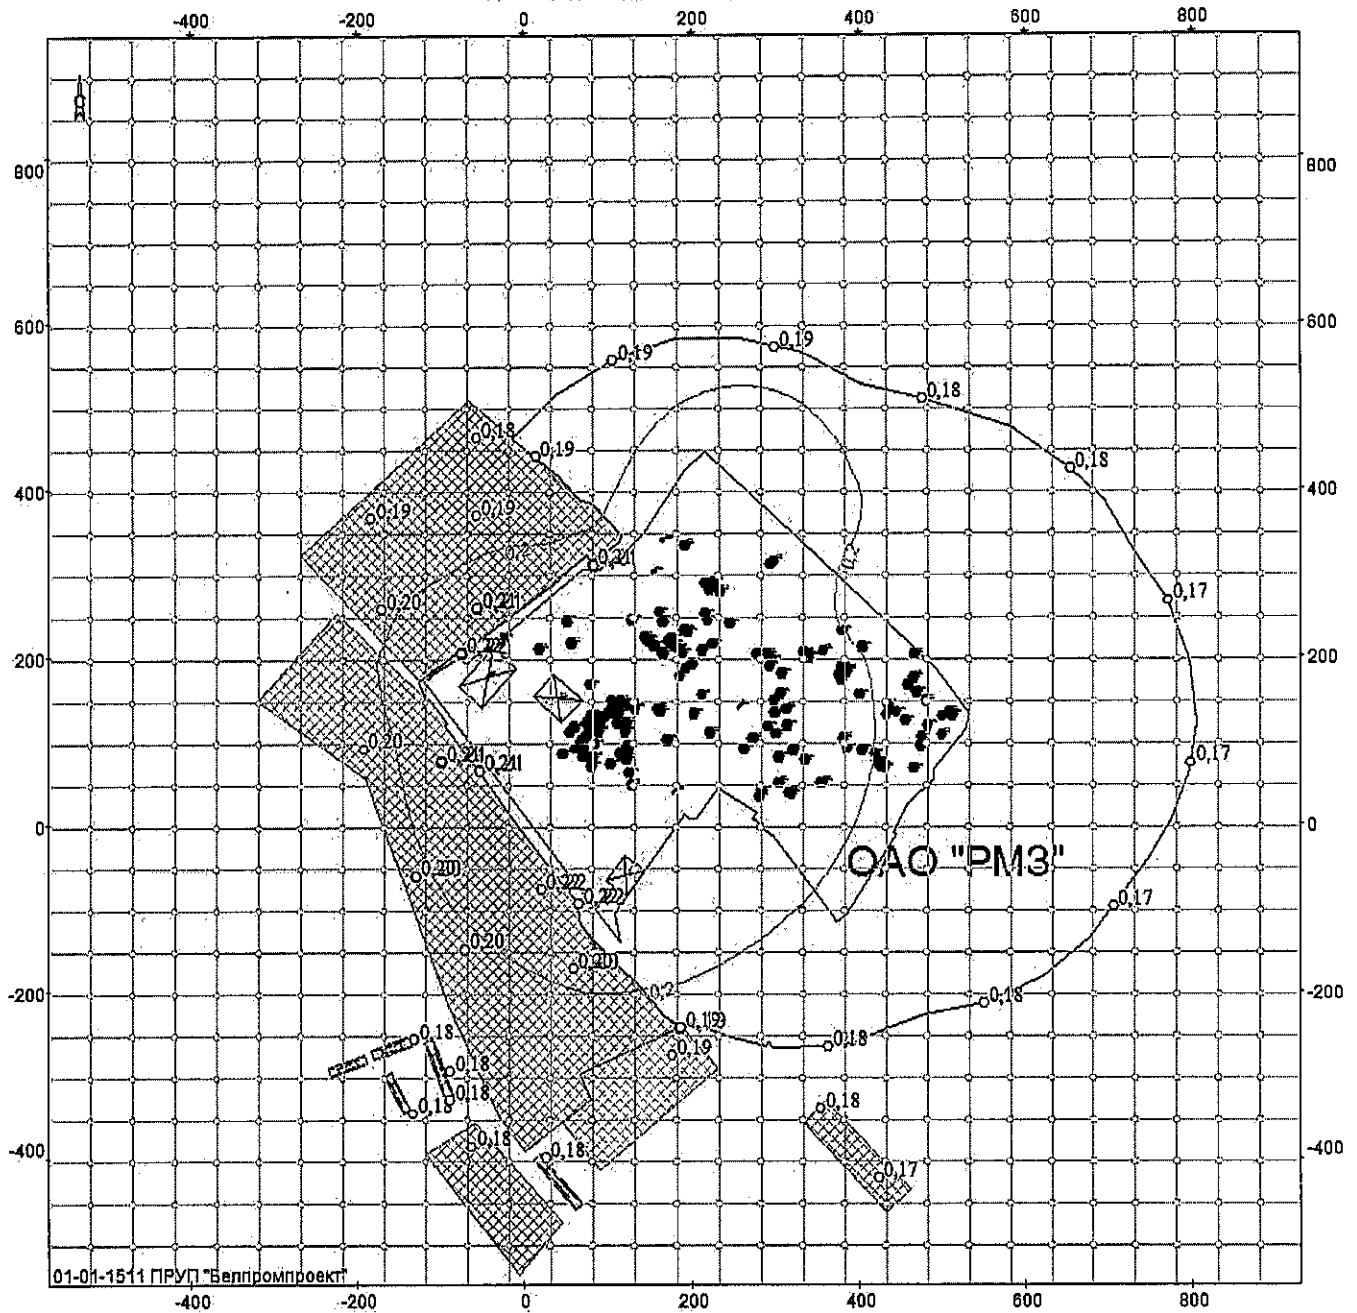


Объект: 131, ОАО "РМЗ", ул. Фрунзе, 2, травильное отделение; вар.исх.д. 2; вар.расч.1; пл.1(h=2м)
Масштаб 1:8700

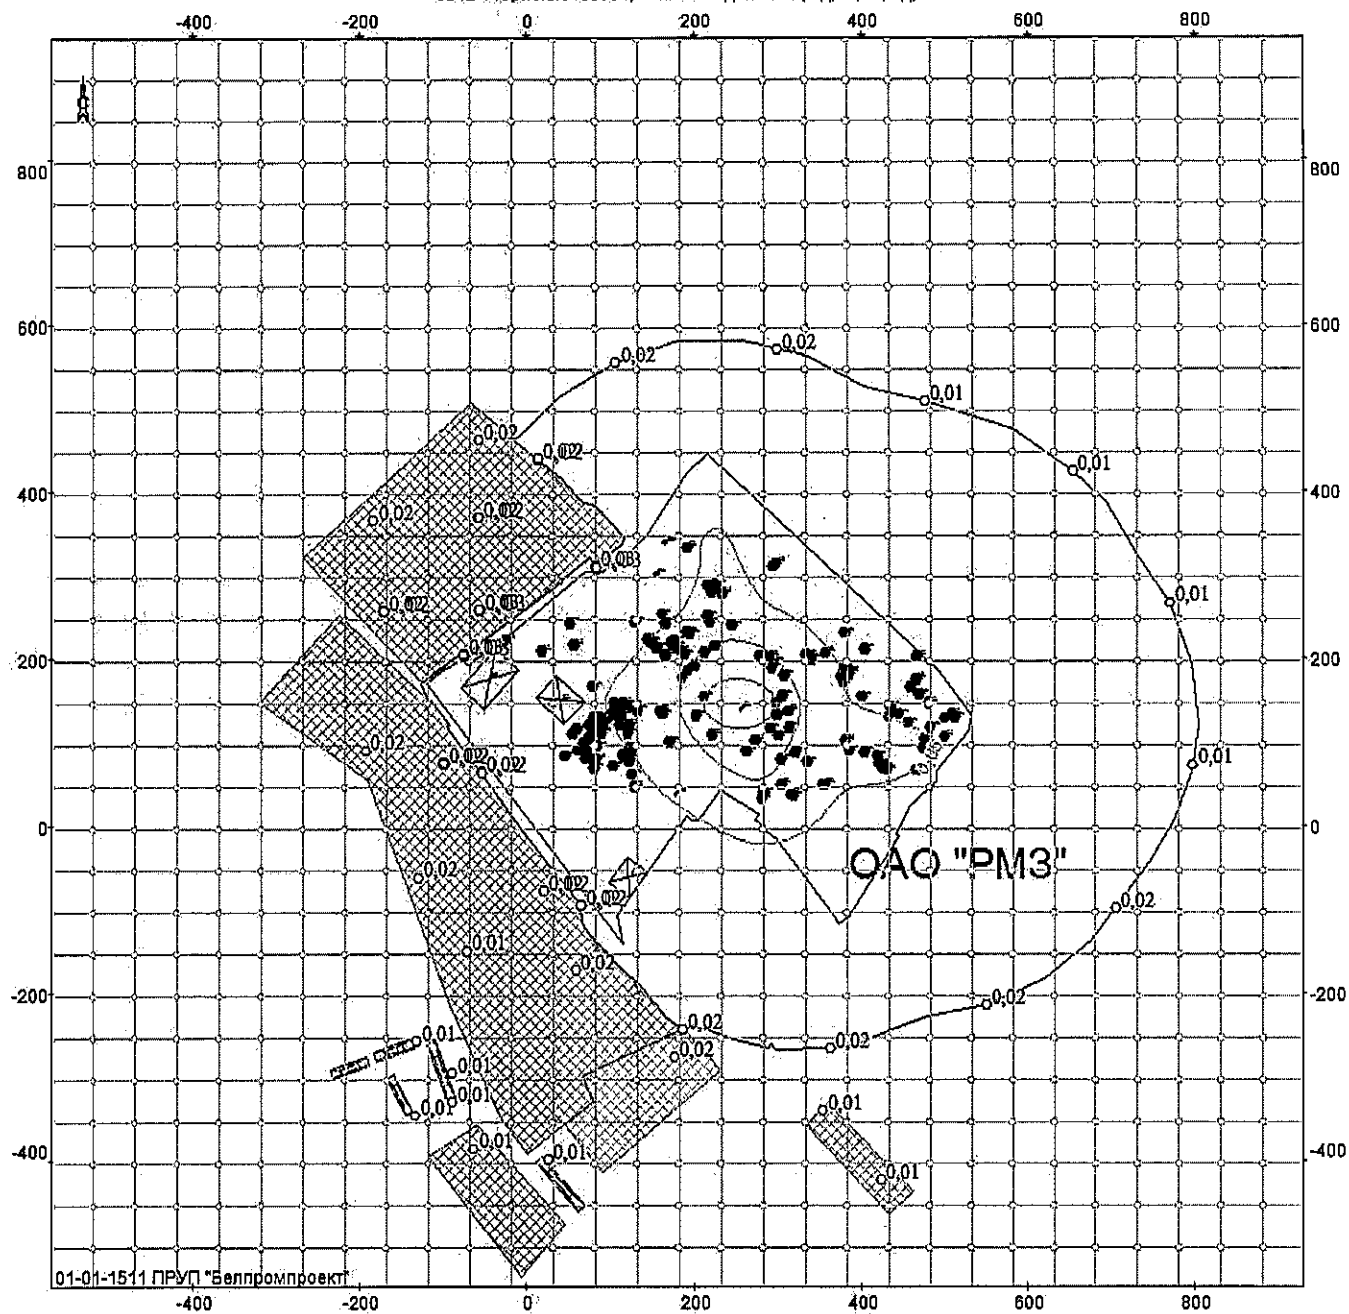

Объект: 131, ОАО "PM3", ул. Фрунзе, 2, травильное отделение; вар.исх.д. 2; вар.расч.1; пл.1(h=2м)
Масштаб 1:8700

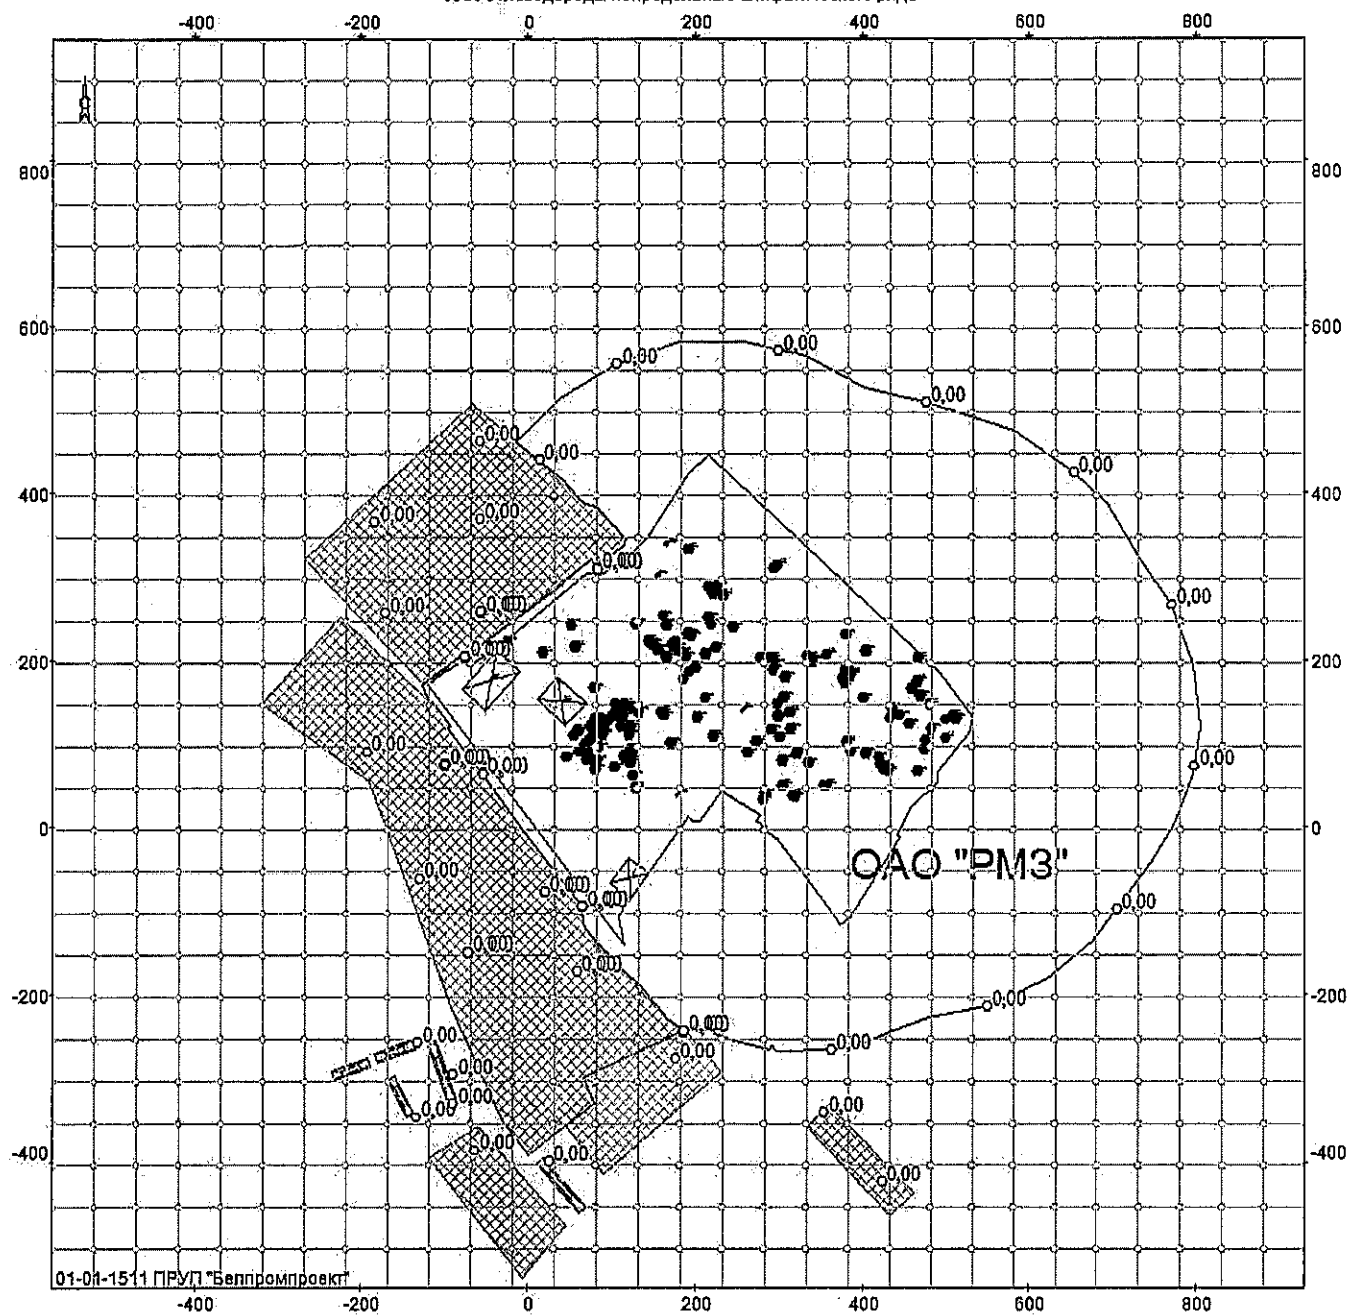


Объект: 131, ОАО "РМЗ", ул. Фрунзе, 2, травильное отделение; вар.исх.д. 2; вар.расч.1; пл.1 (h=2м)
Масштаб 1:8700

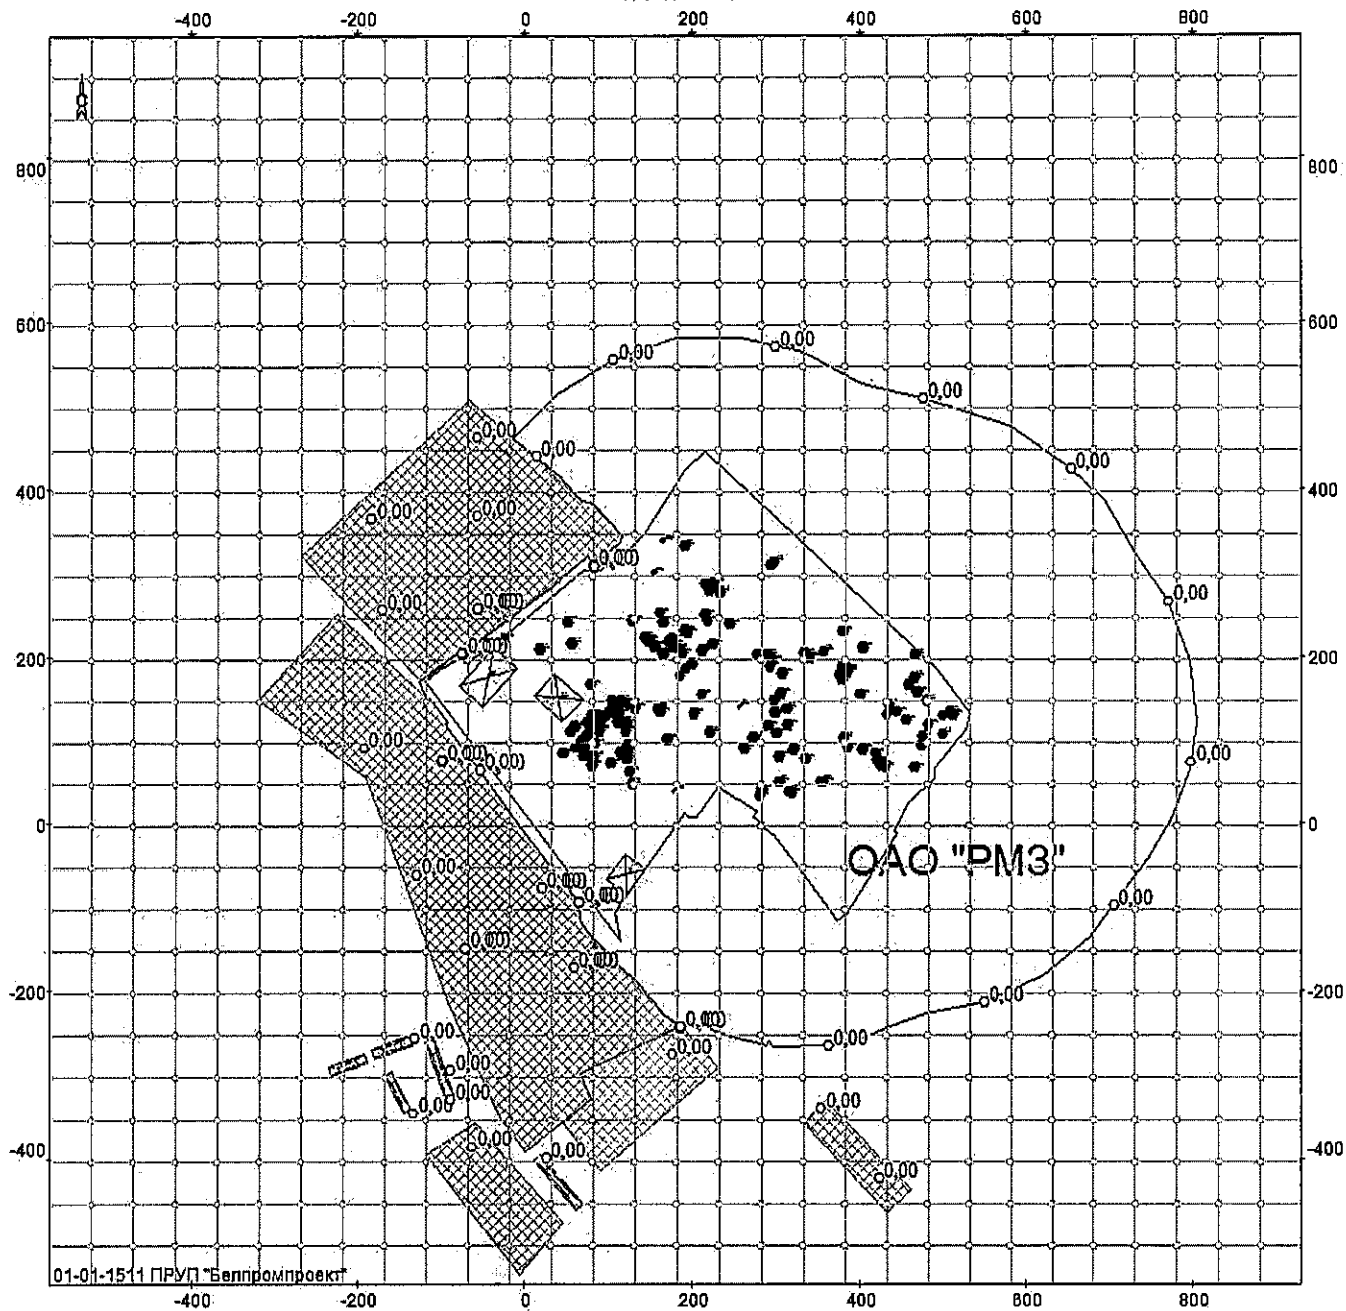


01-01-1511 ПРУП "Белпромпроект"

Объект: 131, ОАО "РМЗ", ул. Фрунзе, 2, травильное отделение; вар.исх.д. 2; вар.расч.1; пл.1(h=2м)
Масштаб 1:8700

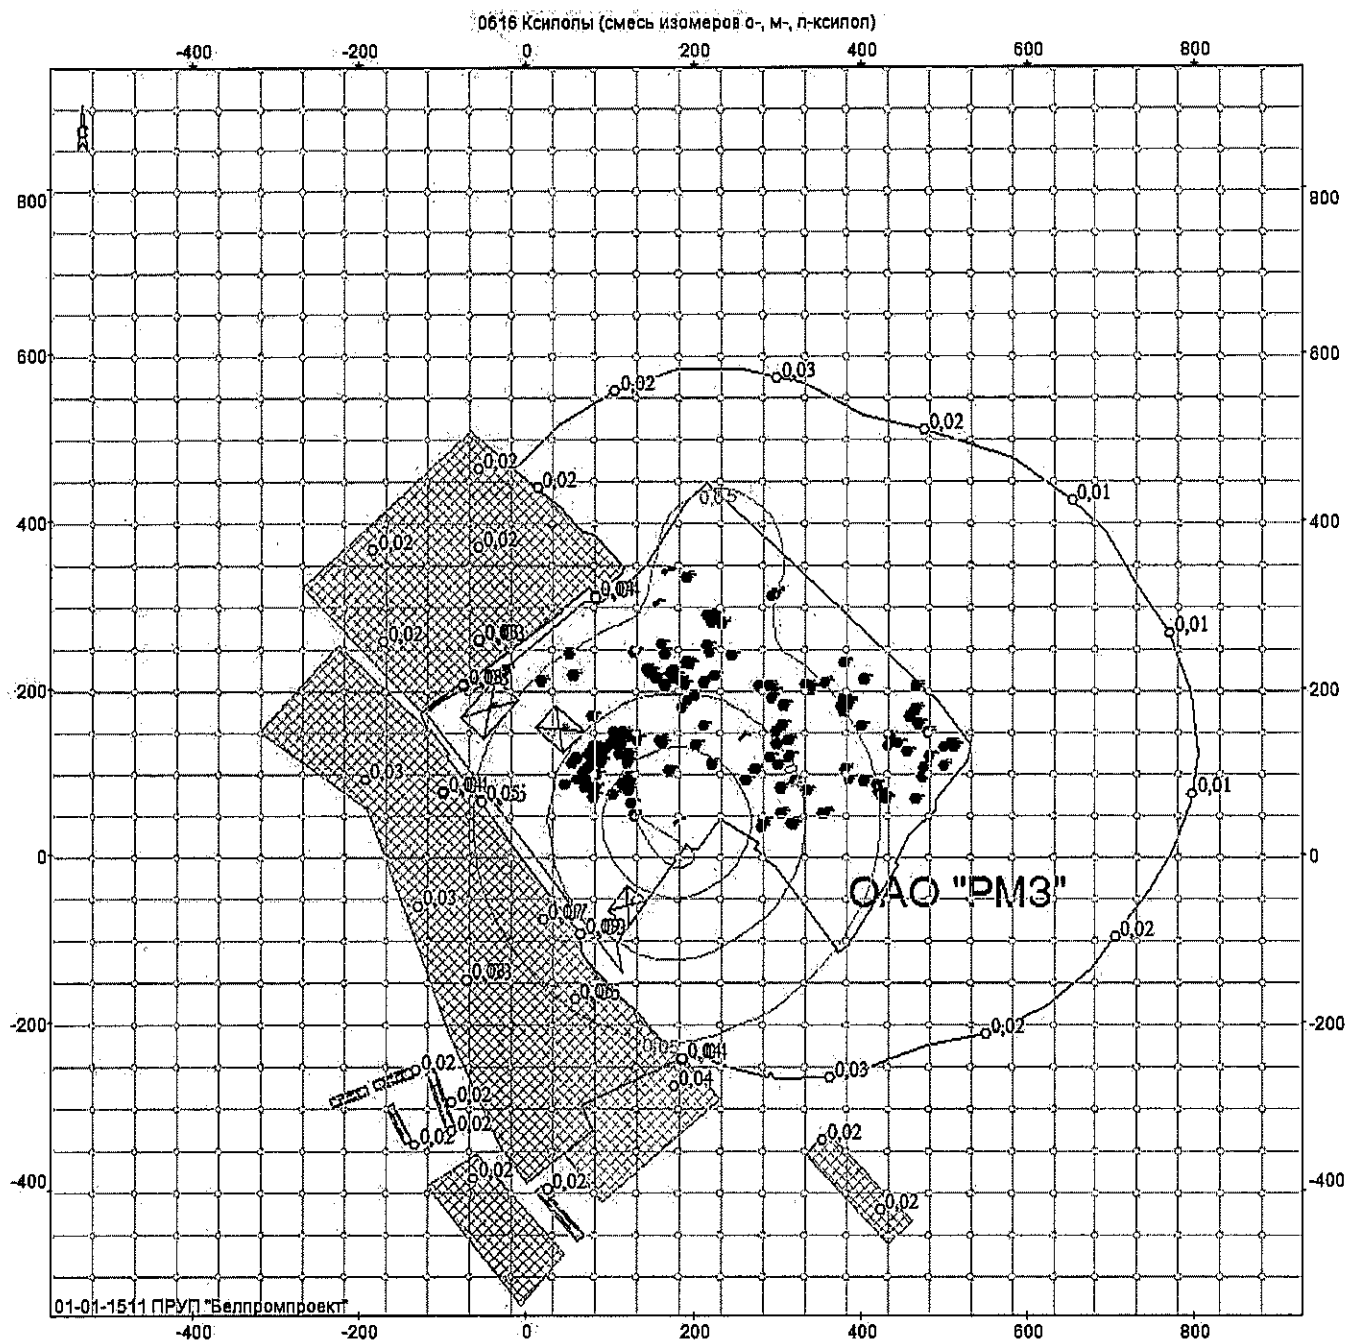

Объект: 131, ОАО "РМЗ", ул. Фрунзе, 2, травильное отделение; вар.исх.д. 2; вар.расч.1; пл.1(н=2м)
Масштаб 1:8700


0620 Винилбензол (стирол)

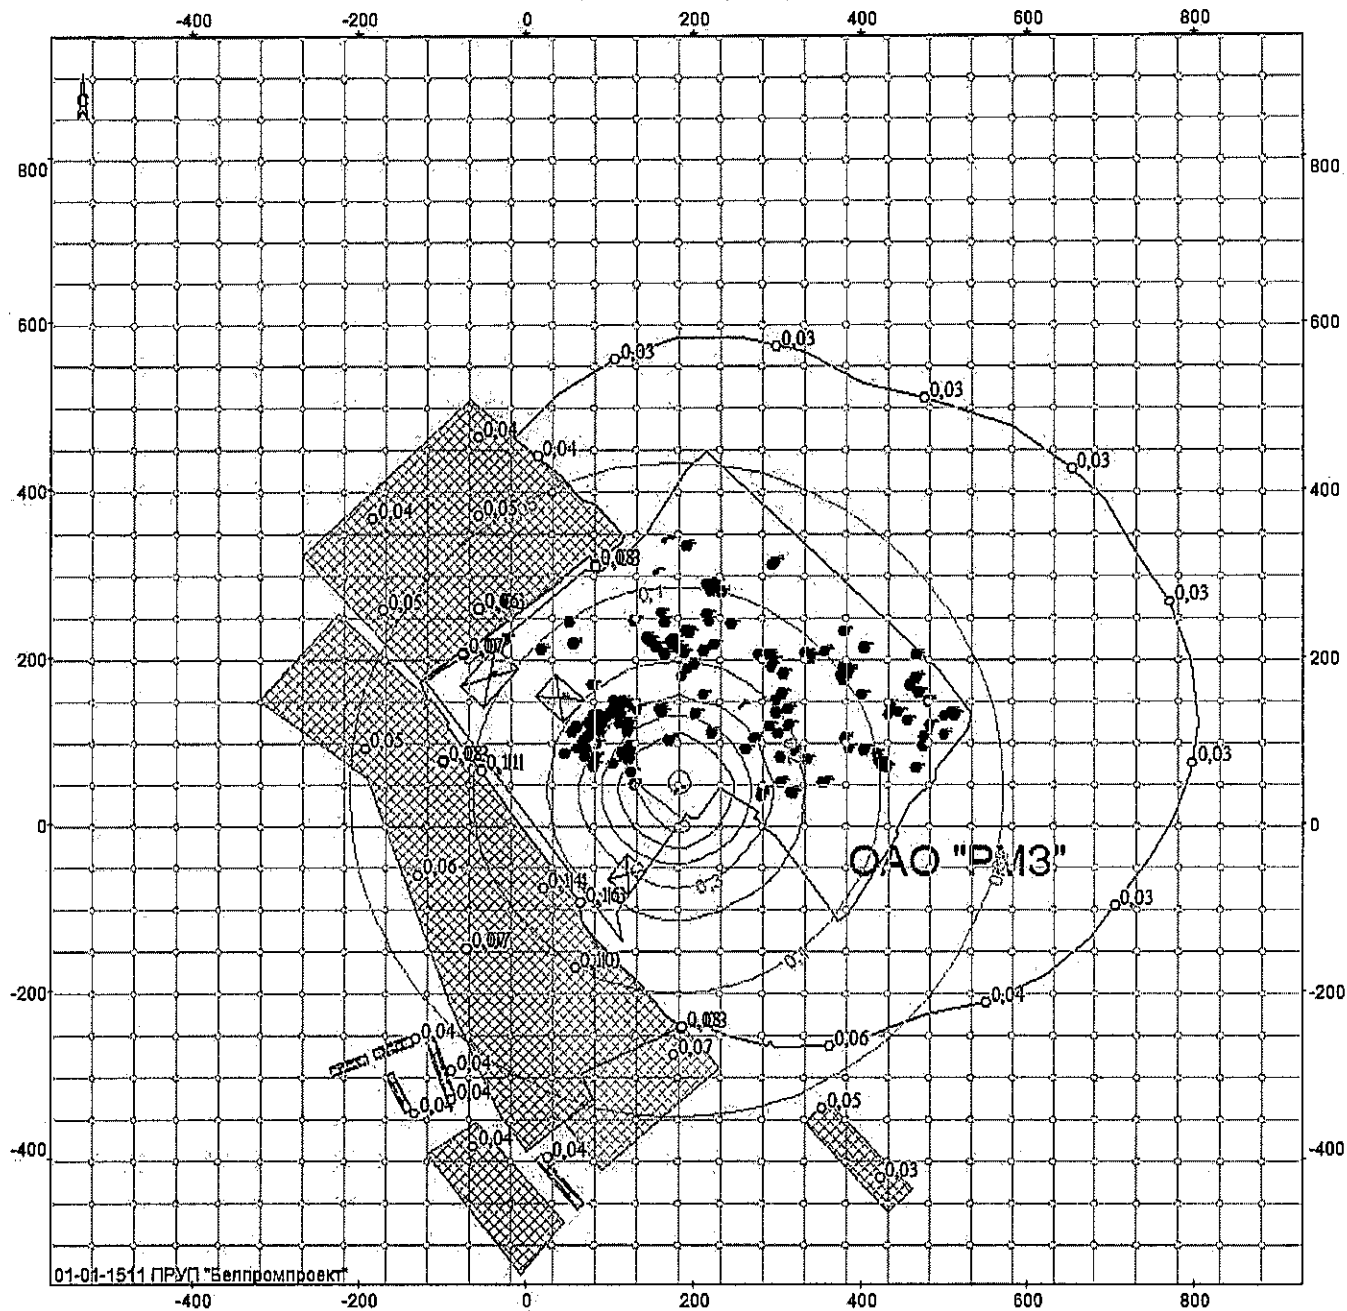

01-01-1511 ПРУП "Белпромпроект"


Объект: 131, ОАО "РМЗ", ул. Фрунзе, 2, травильное отделение; вар.исх.д. 2; вар.расч.1; пл.1 (h=2м)
Масштаб 1:8700

0621 Тoluол (метилбензол)

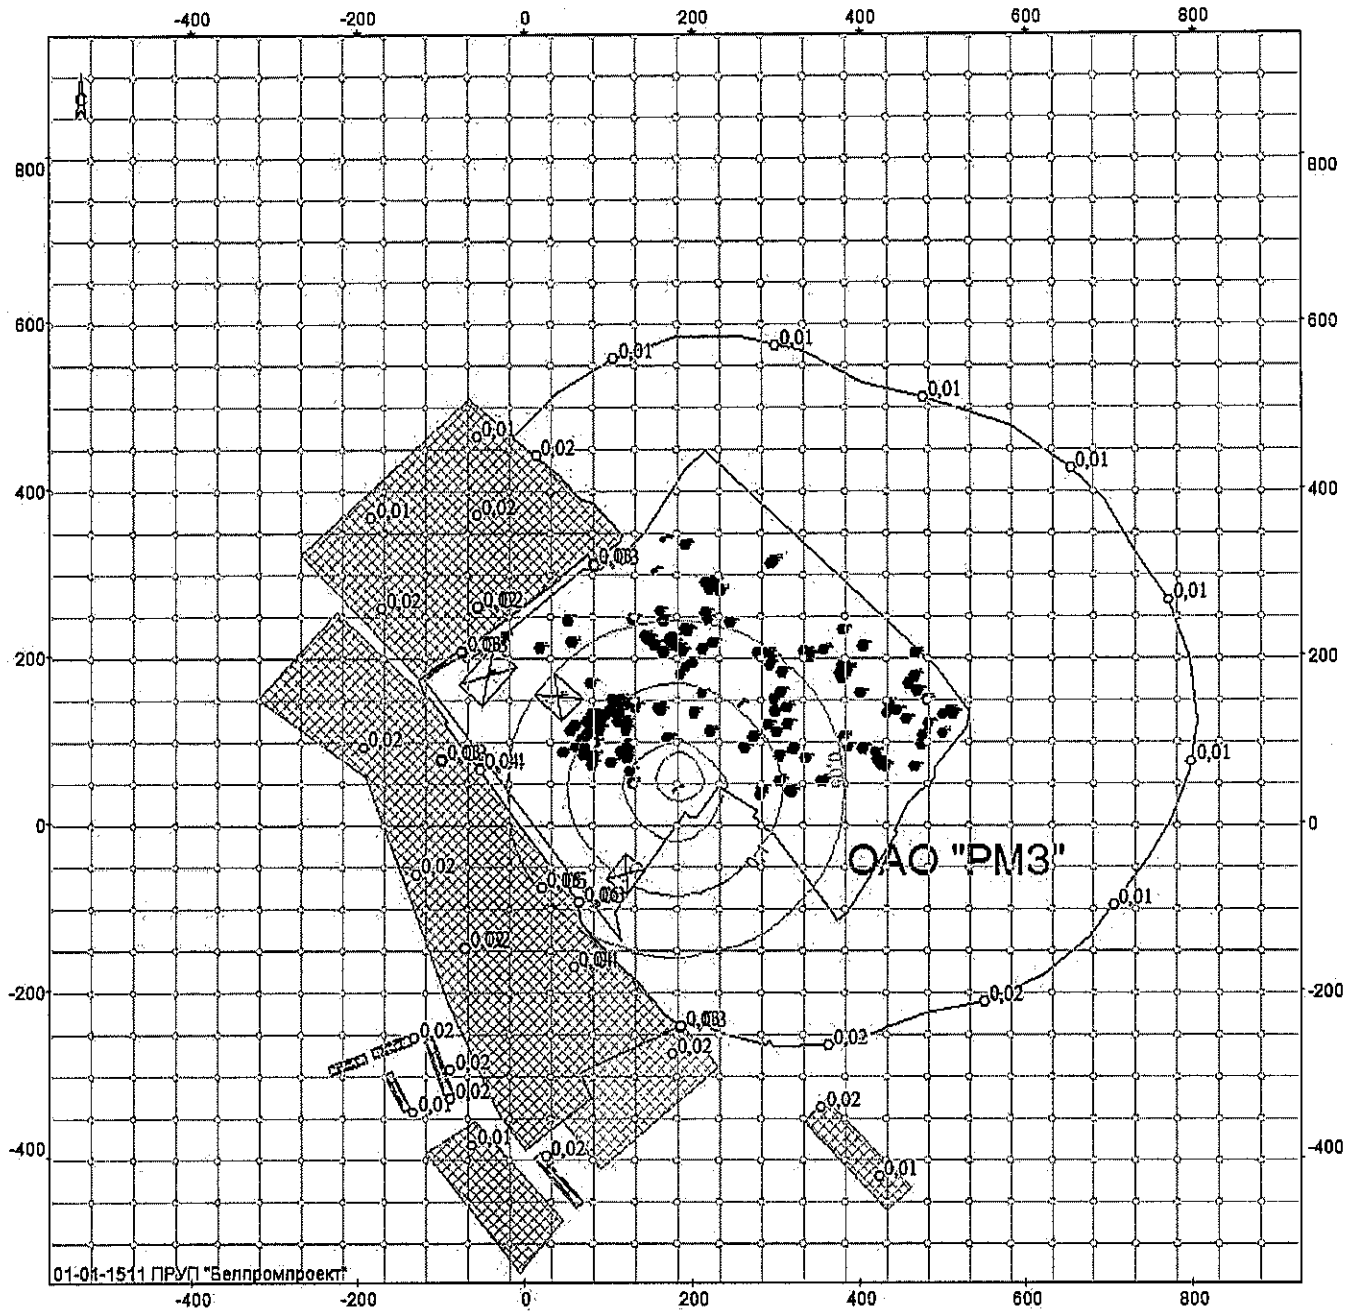


01-01-1511 ПРУП "Белпромпроект"

Объект: 131, ОАО "PM3", ул. Фрунзе, 2, травильное отделение; вар.исх.д. 2; вар.расч.1; пл.1 (h=2м)
Масштаб 1:8700

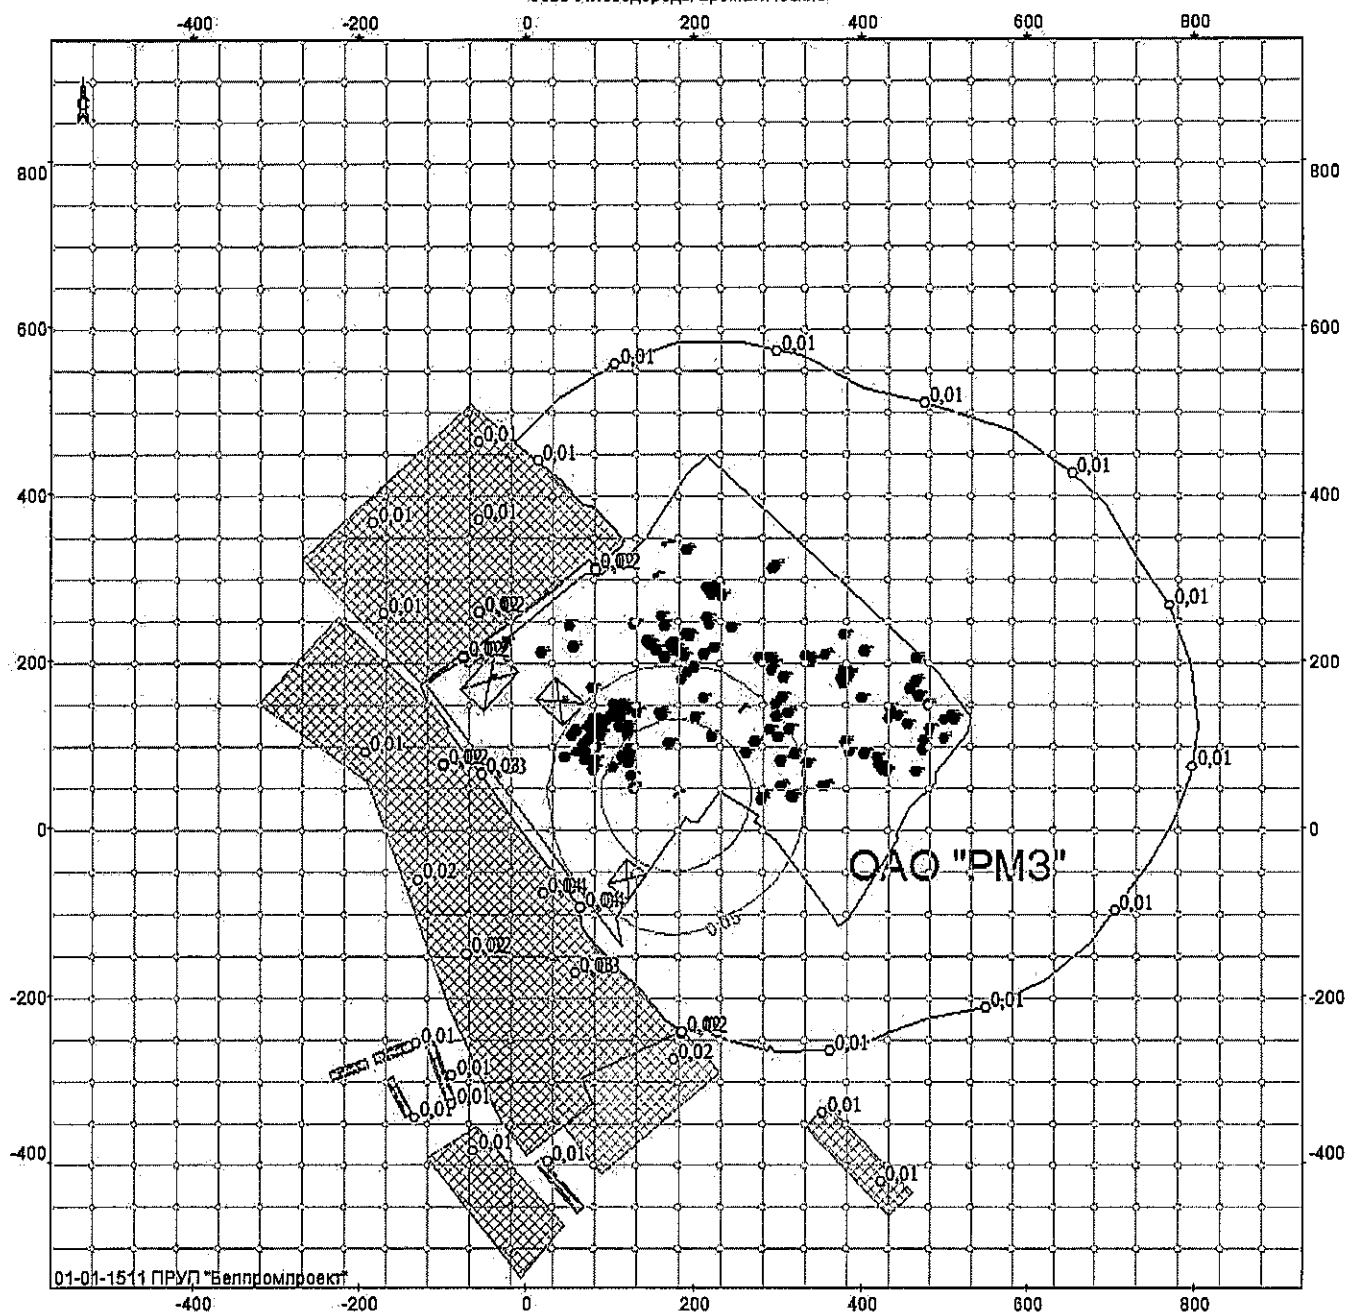


1042 Бутан-1-ол (бутиловый спирт).

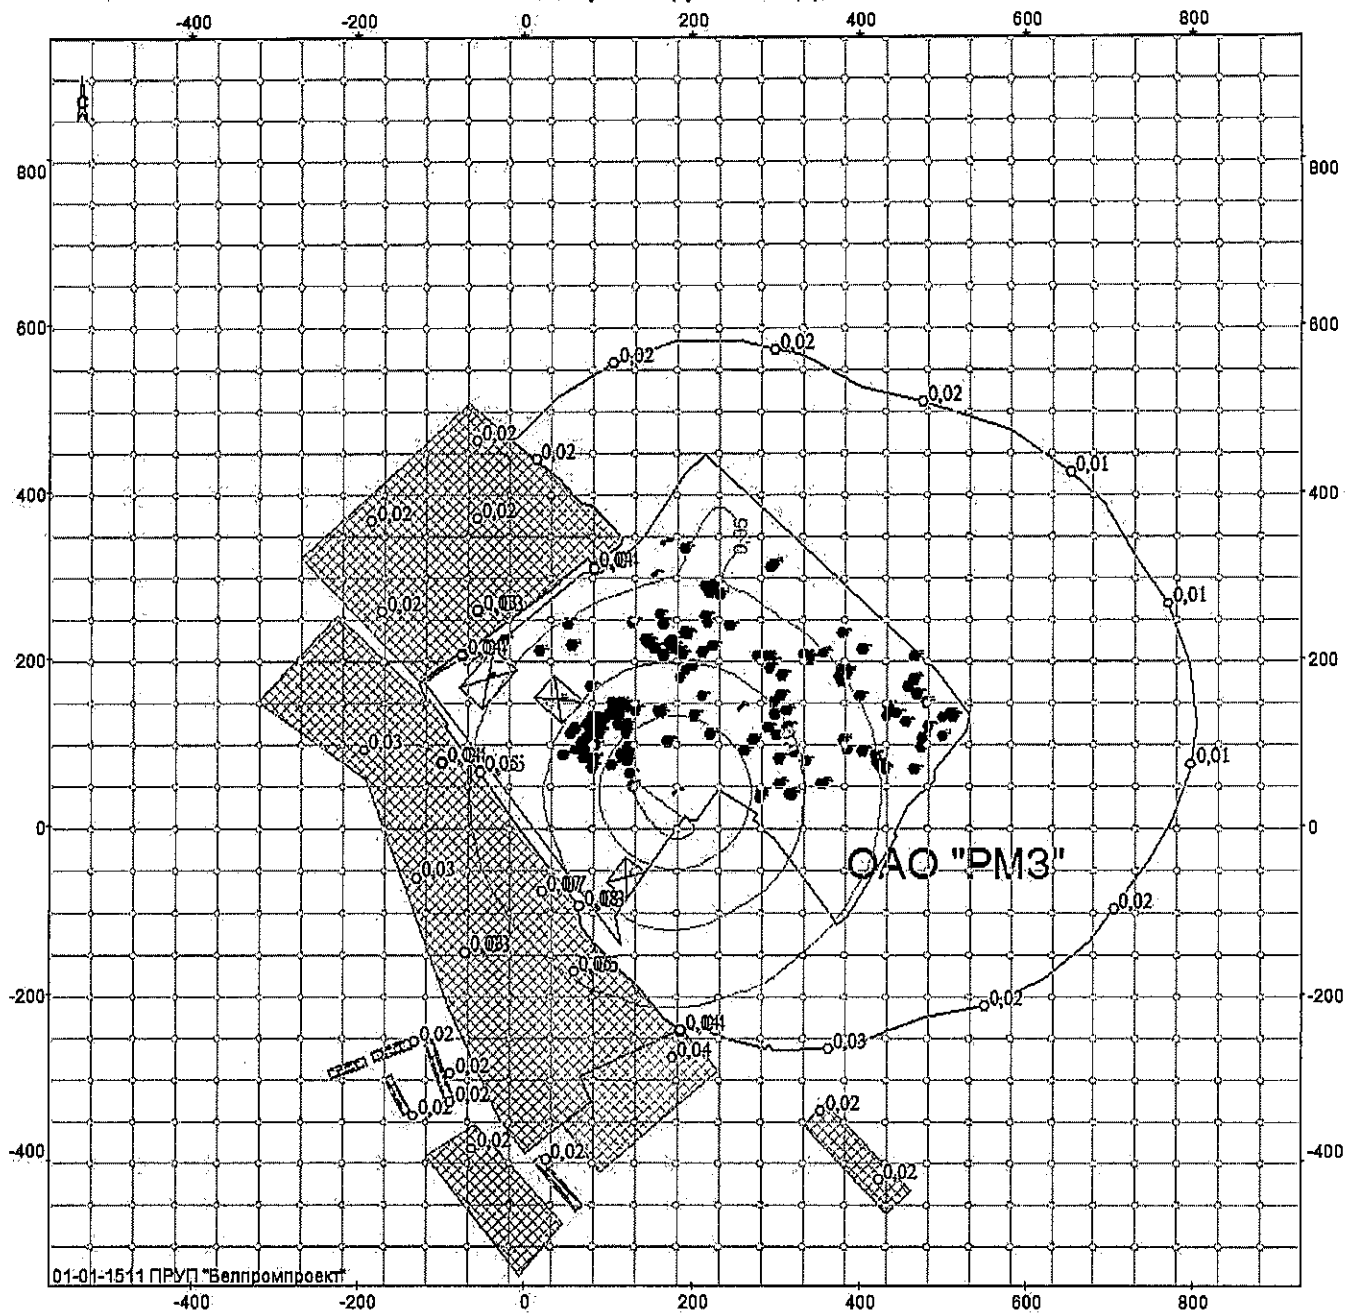


Объект: 131, ОАО "РМЗ", ул. Фрунзе, 2, травильное отделение; вар.исх.д. 2; вар.расч.1; пл.1(h=2м)
Масштаб 1:8700


1046 2-Метилпропан-1-ол (изобутиловый спирт)

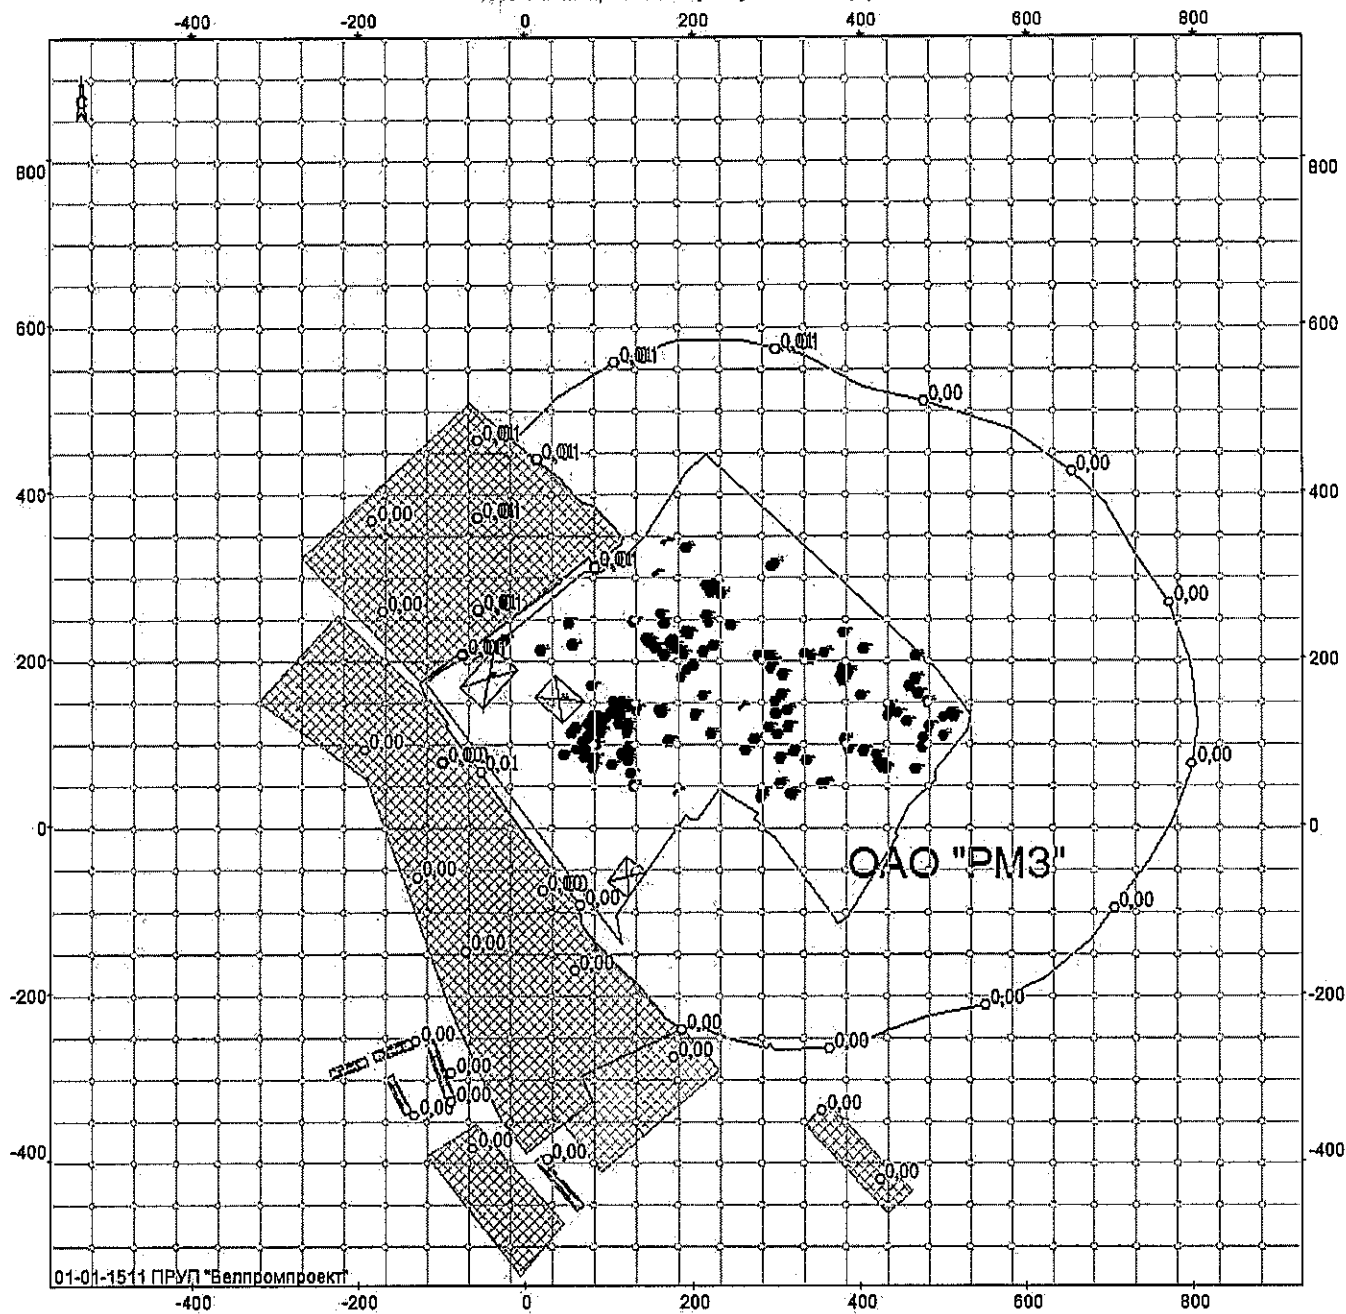


Объект: 131, ОАО "PM3", ул. Фрунзе, 2, травильное отделение; вар.исх.д. 2; вар.расч. 1; пл. 1 (h=2м)
Масштаб 1:8700

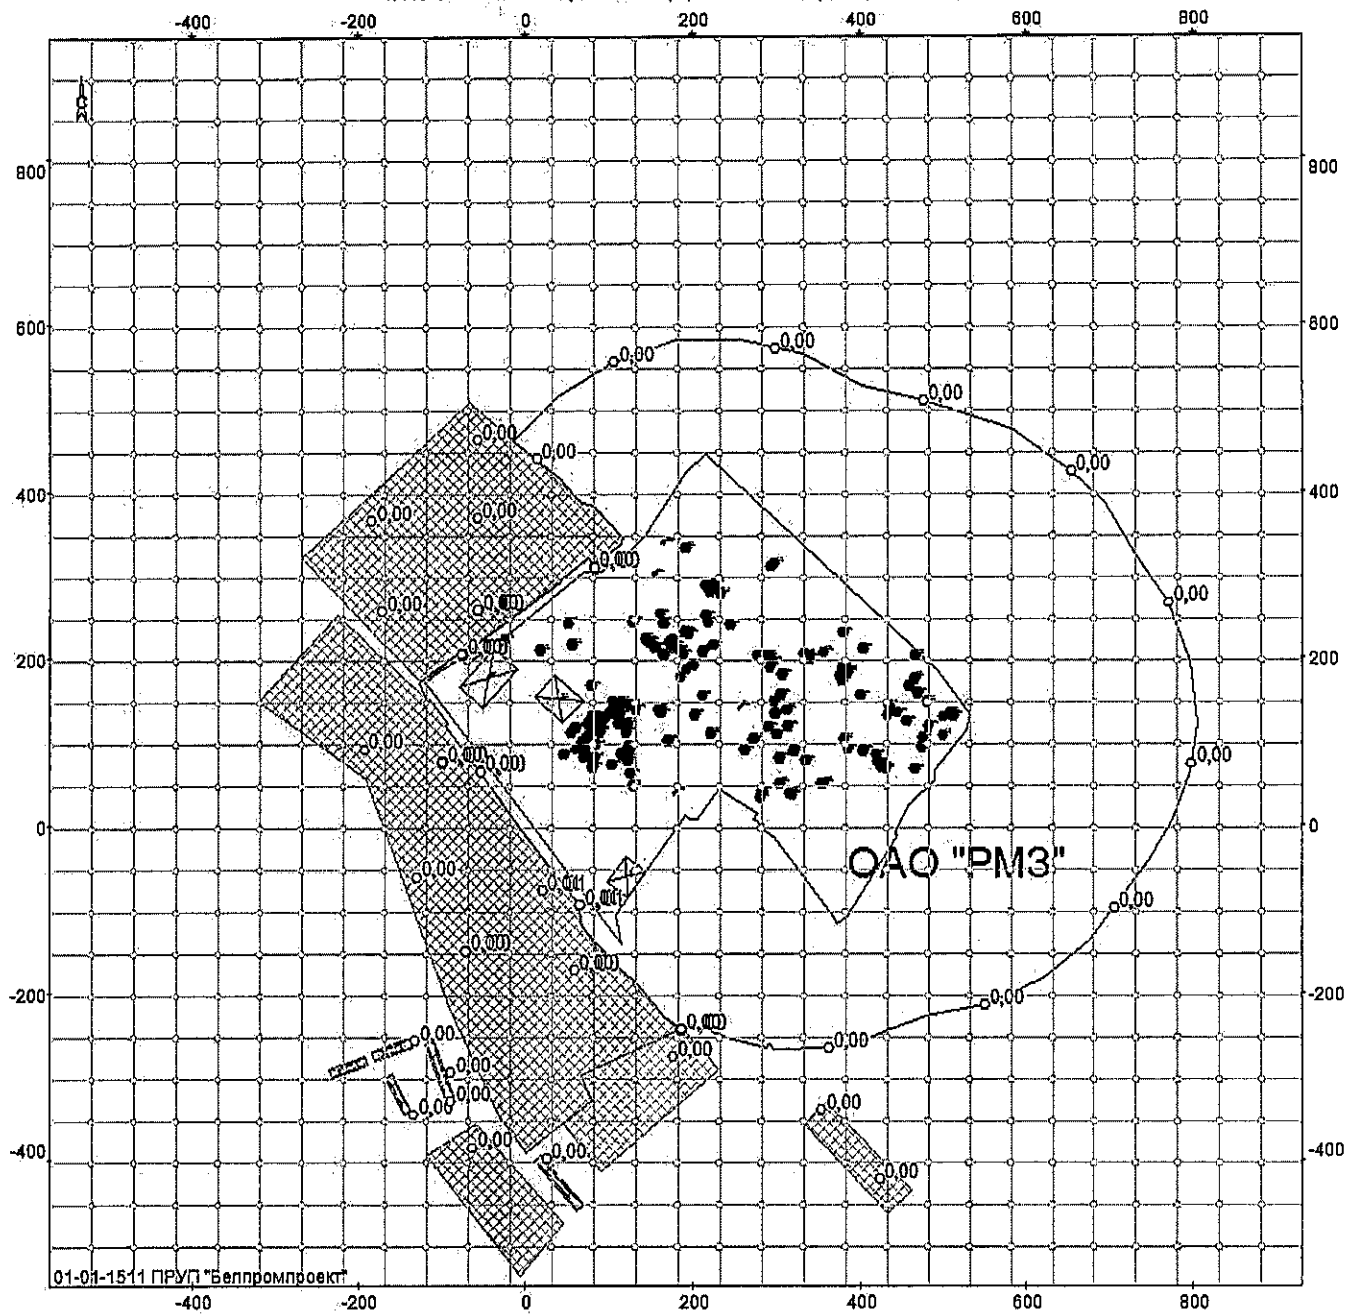

Объект. 131, ОАО "PM3", ул. Фрунзе, 2, травильное отделение; вар.исх.д. 2; вар.расч.1; пл.1 (h=2м)
Масштаб 1:8700

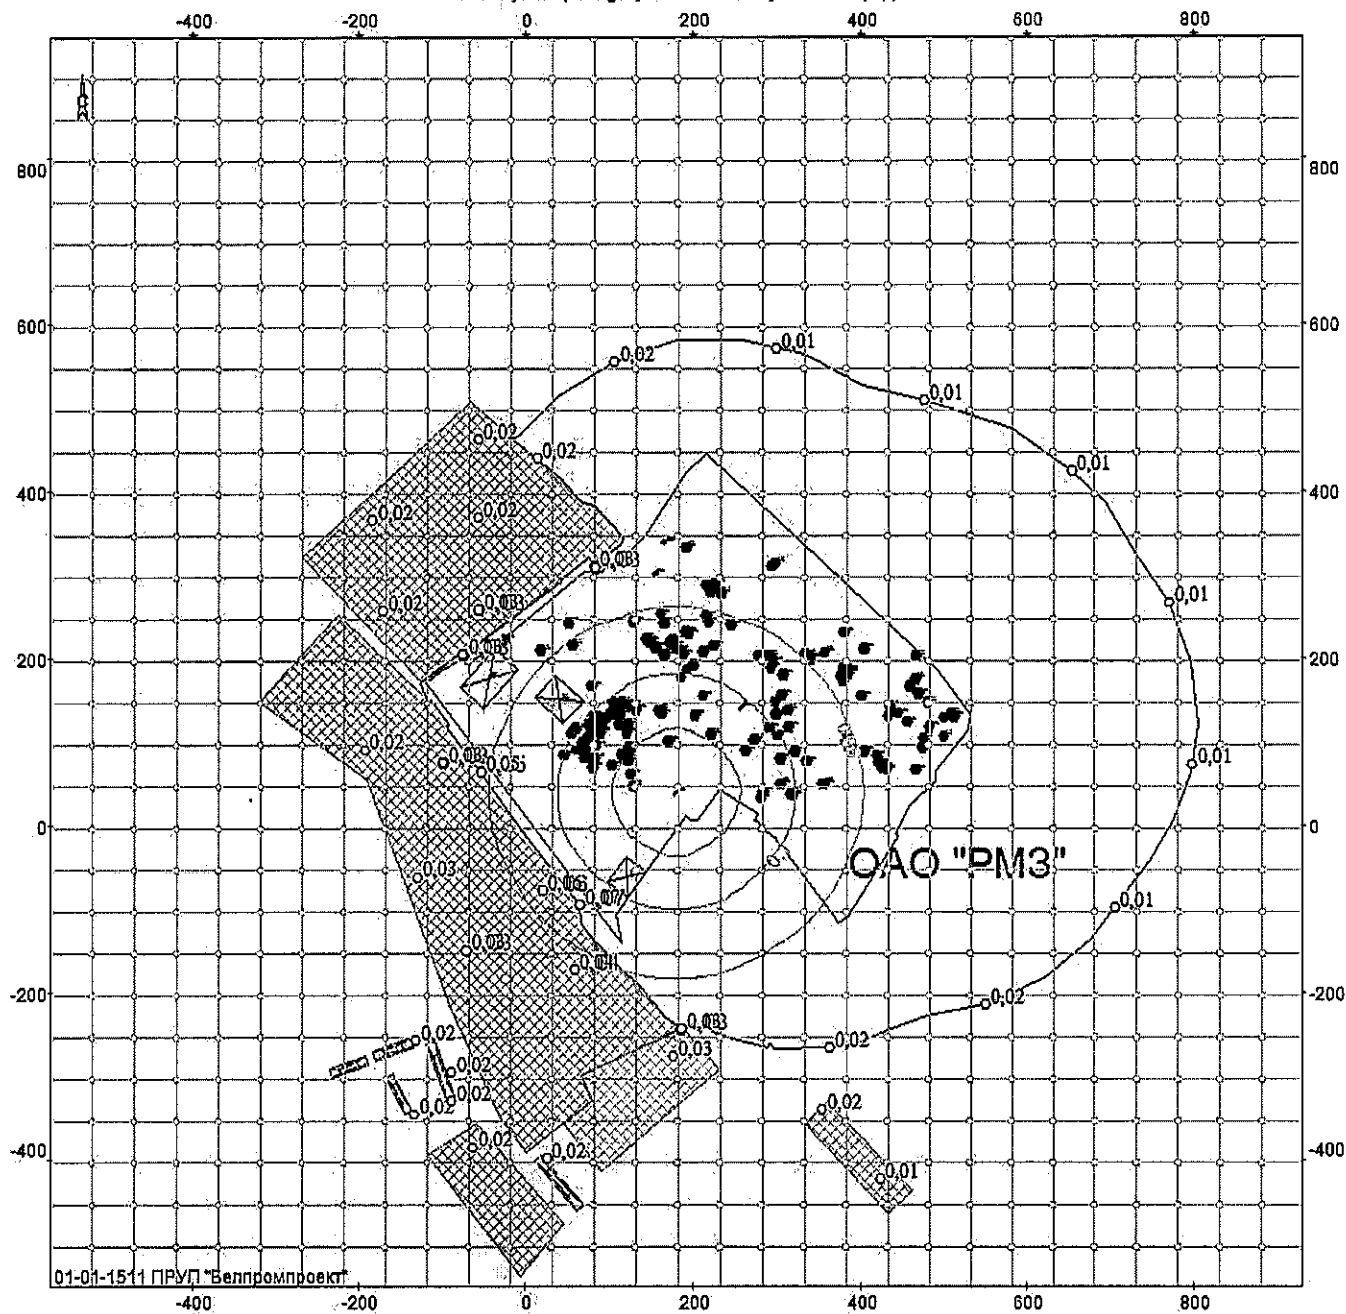


Объект. 131, ОАО "PM3", ул. Фрунзе, 2, травильное отделение; вар.исх.д. 2; вар.расч.1; пл.1(h=2м)
Масштаб 1:8700

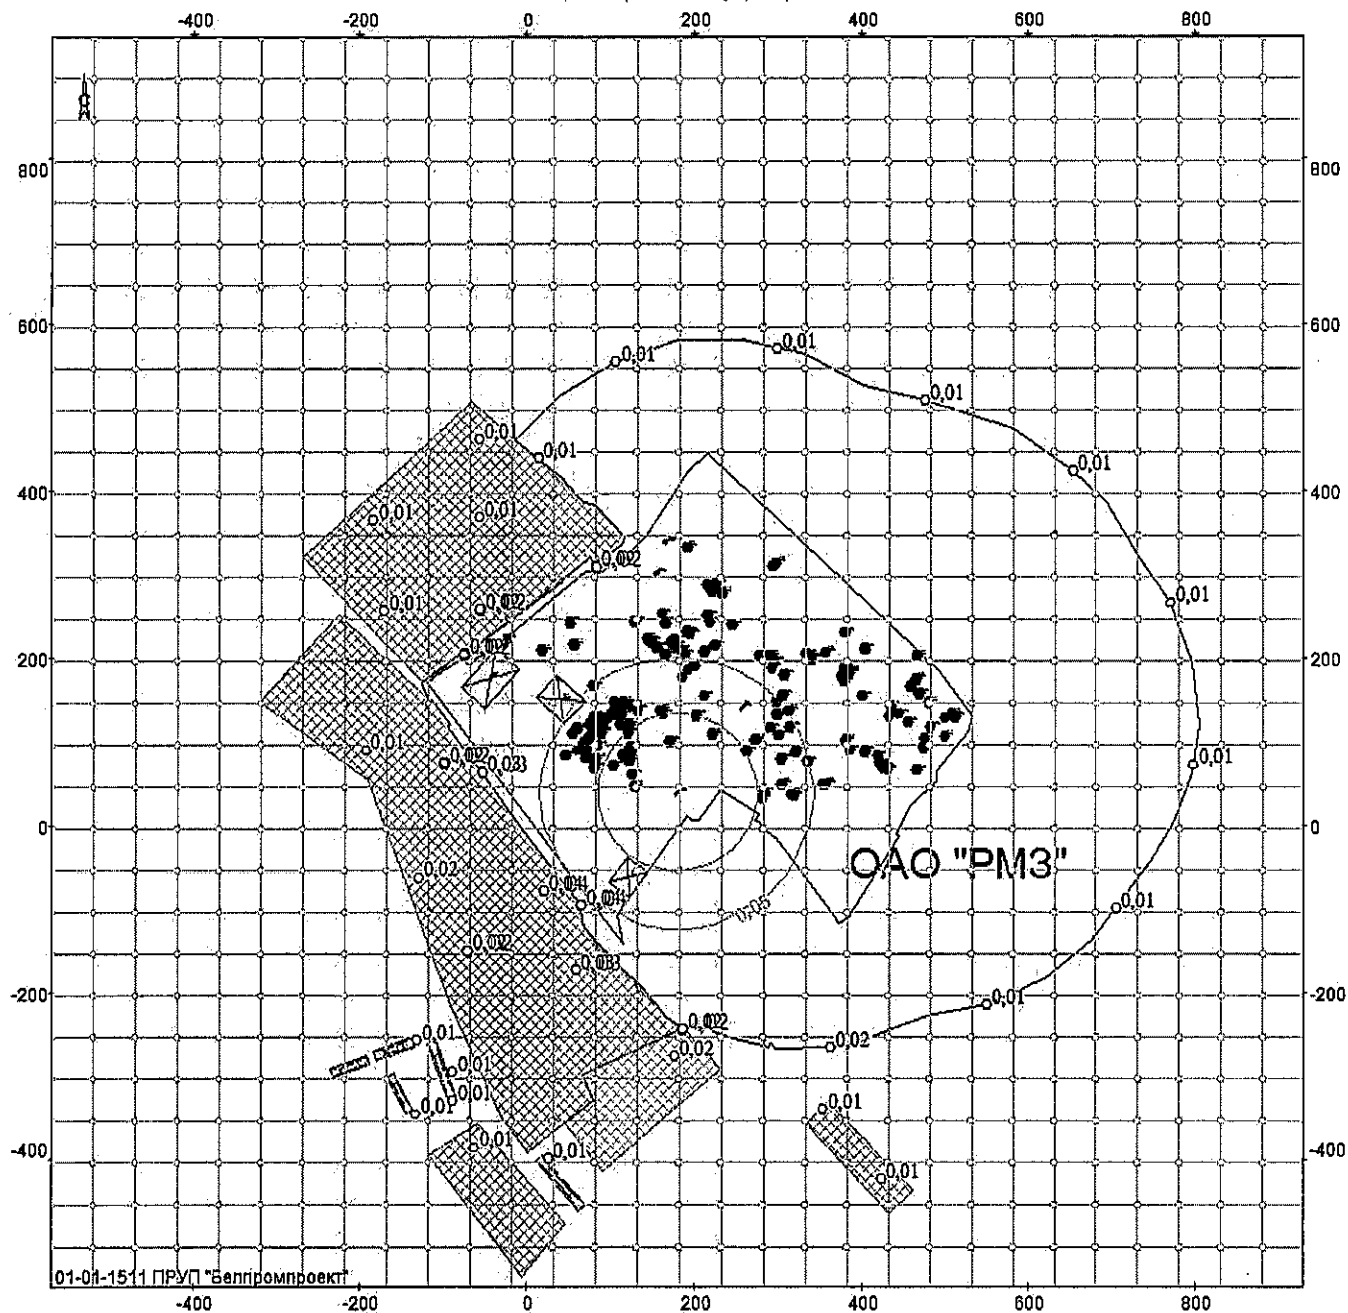


01-01-1511 ПРУП "Белгипропроект"


Объект: 131, ОАО "PM3", ул. Фрунзе, 2, травильное отделение; вар.исх.д. 2; вар.расч.1; пл.1 (h=2м)
Масштаб 1:8700

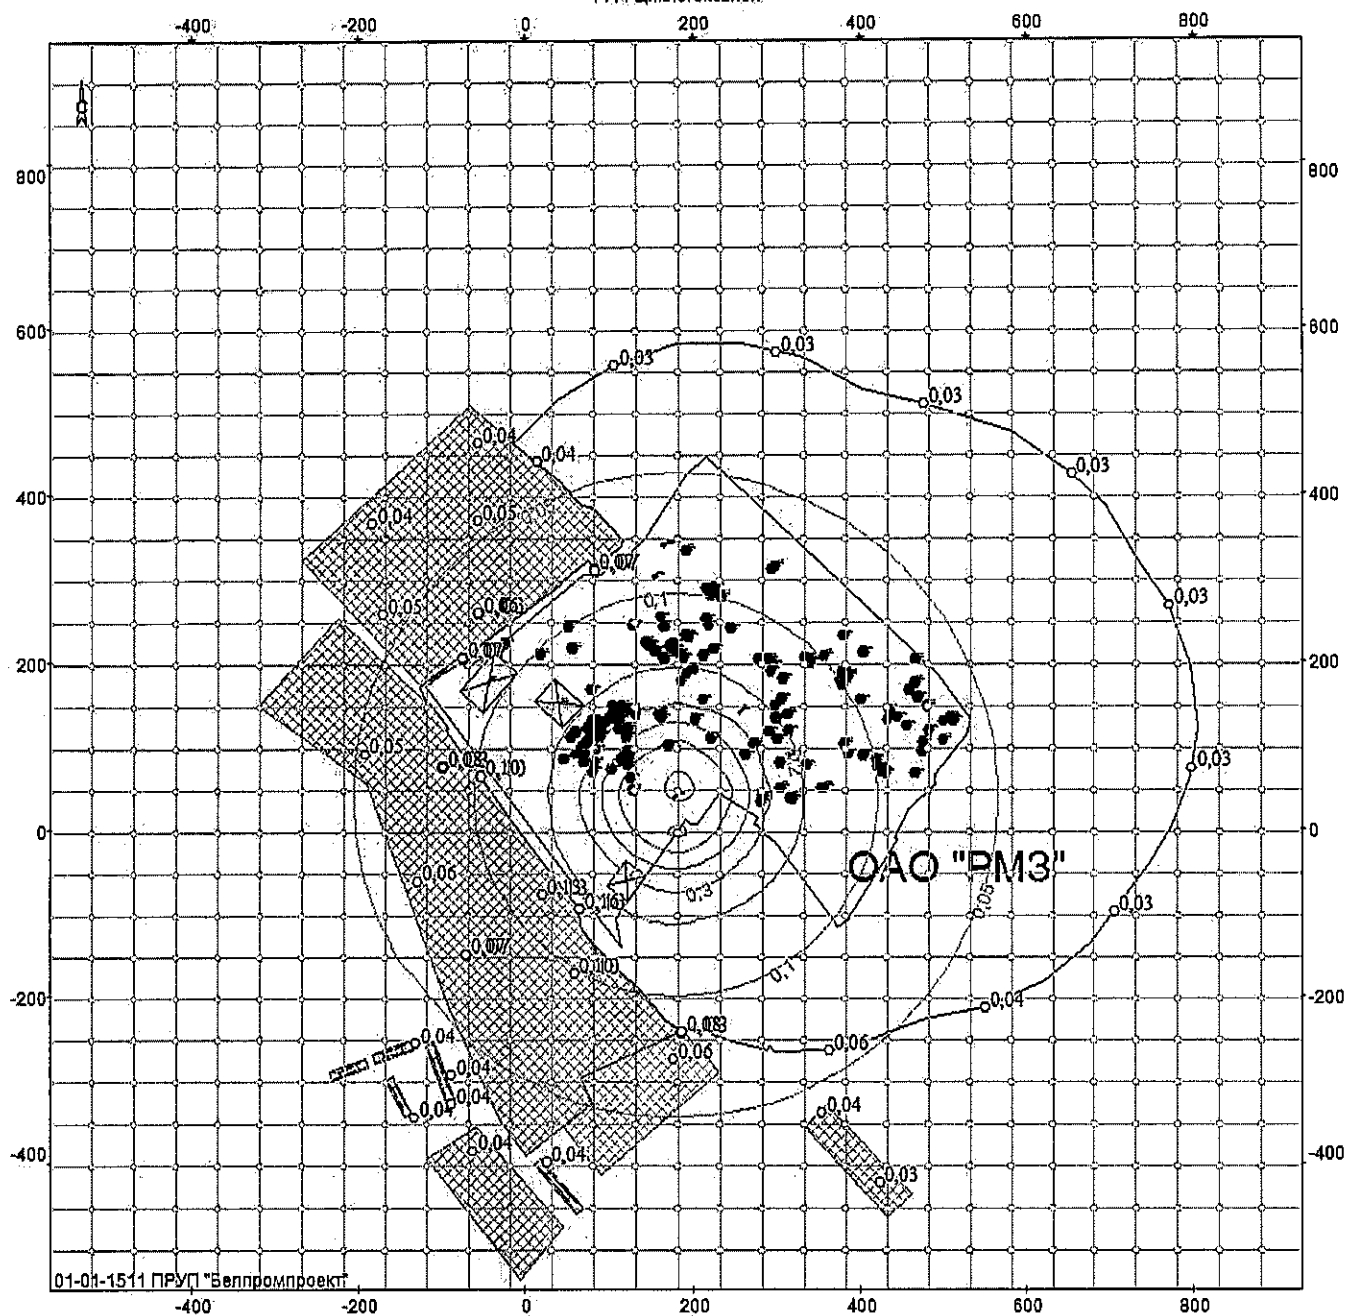

Объект: 131, ОАО "PM3", ул. Фрунзе, 2, травильное отделение; вар.исх.д. 2; вар.расч.1; пл.1(h=2м)
Масштаб 1:8700

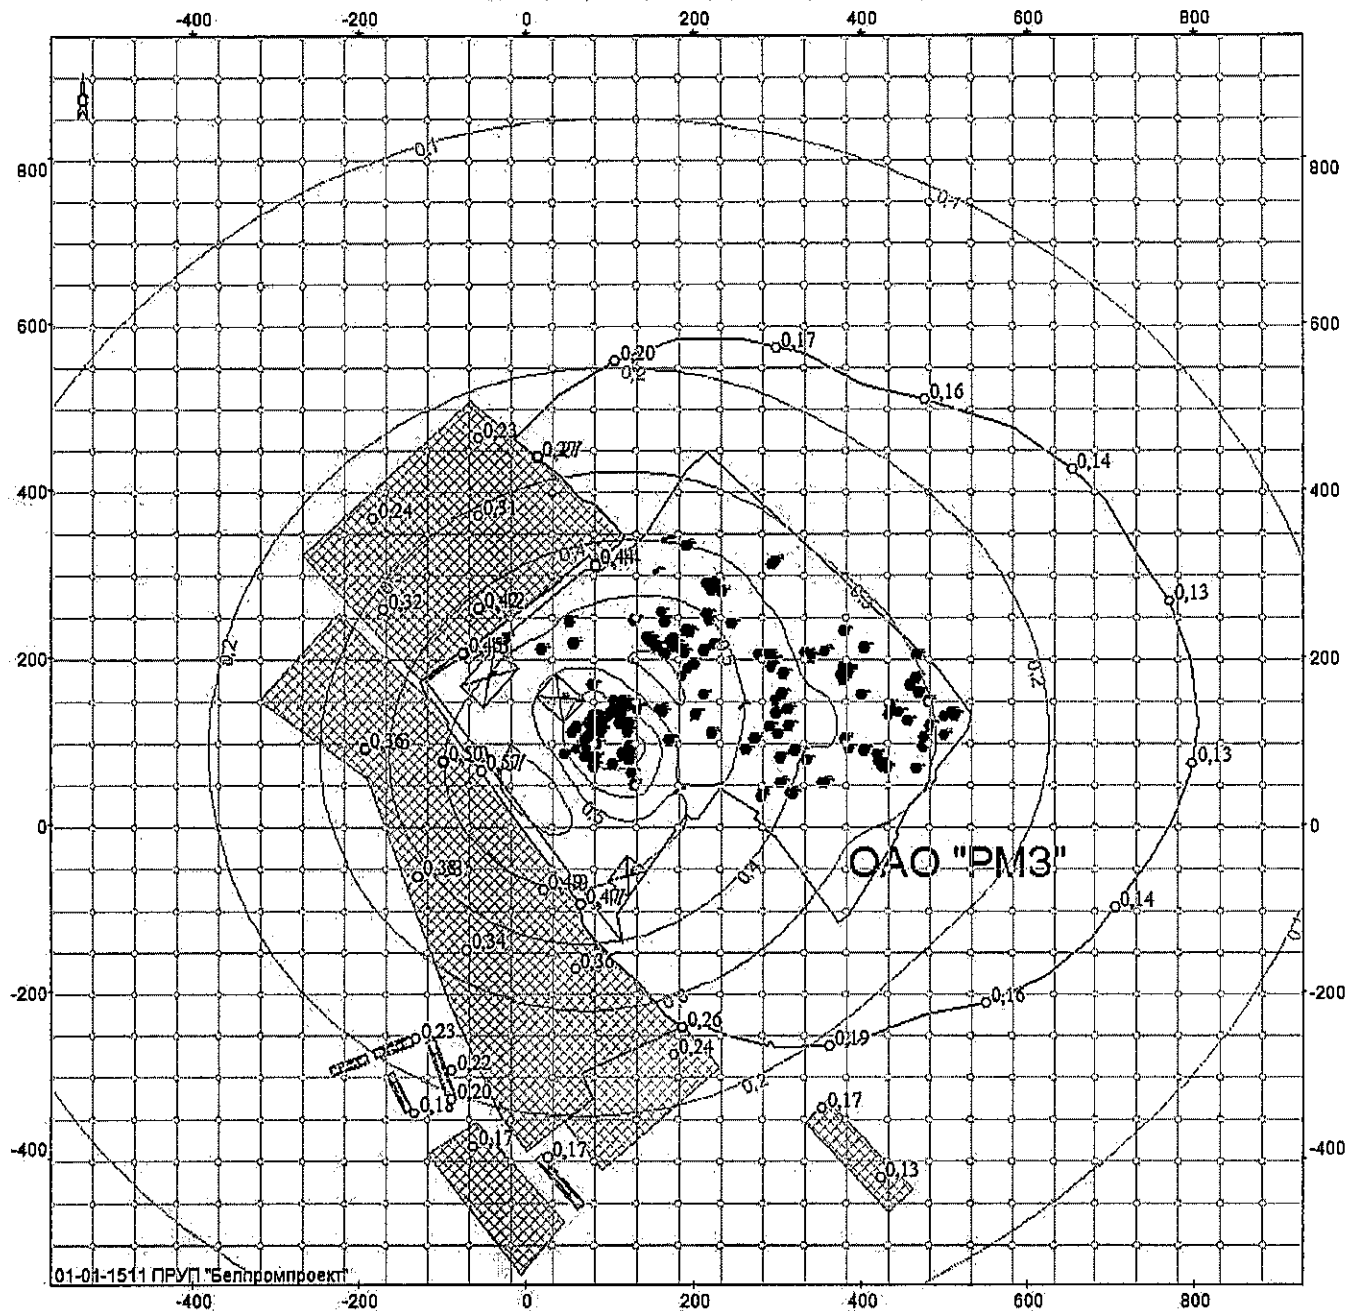


Объект: 131, ОАО "PM3", ул. Фрунзе, 2, травильное отделение; вар.исх.д. 2; вар.расч.1; пл.1(h=2м)
Масштаб 1:8700

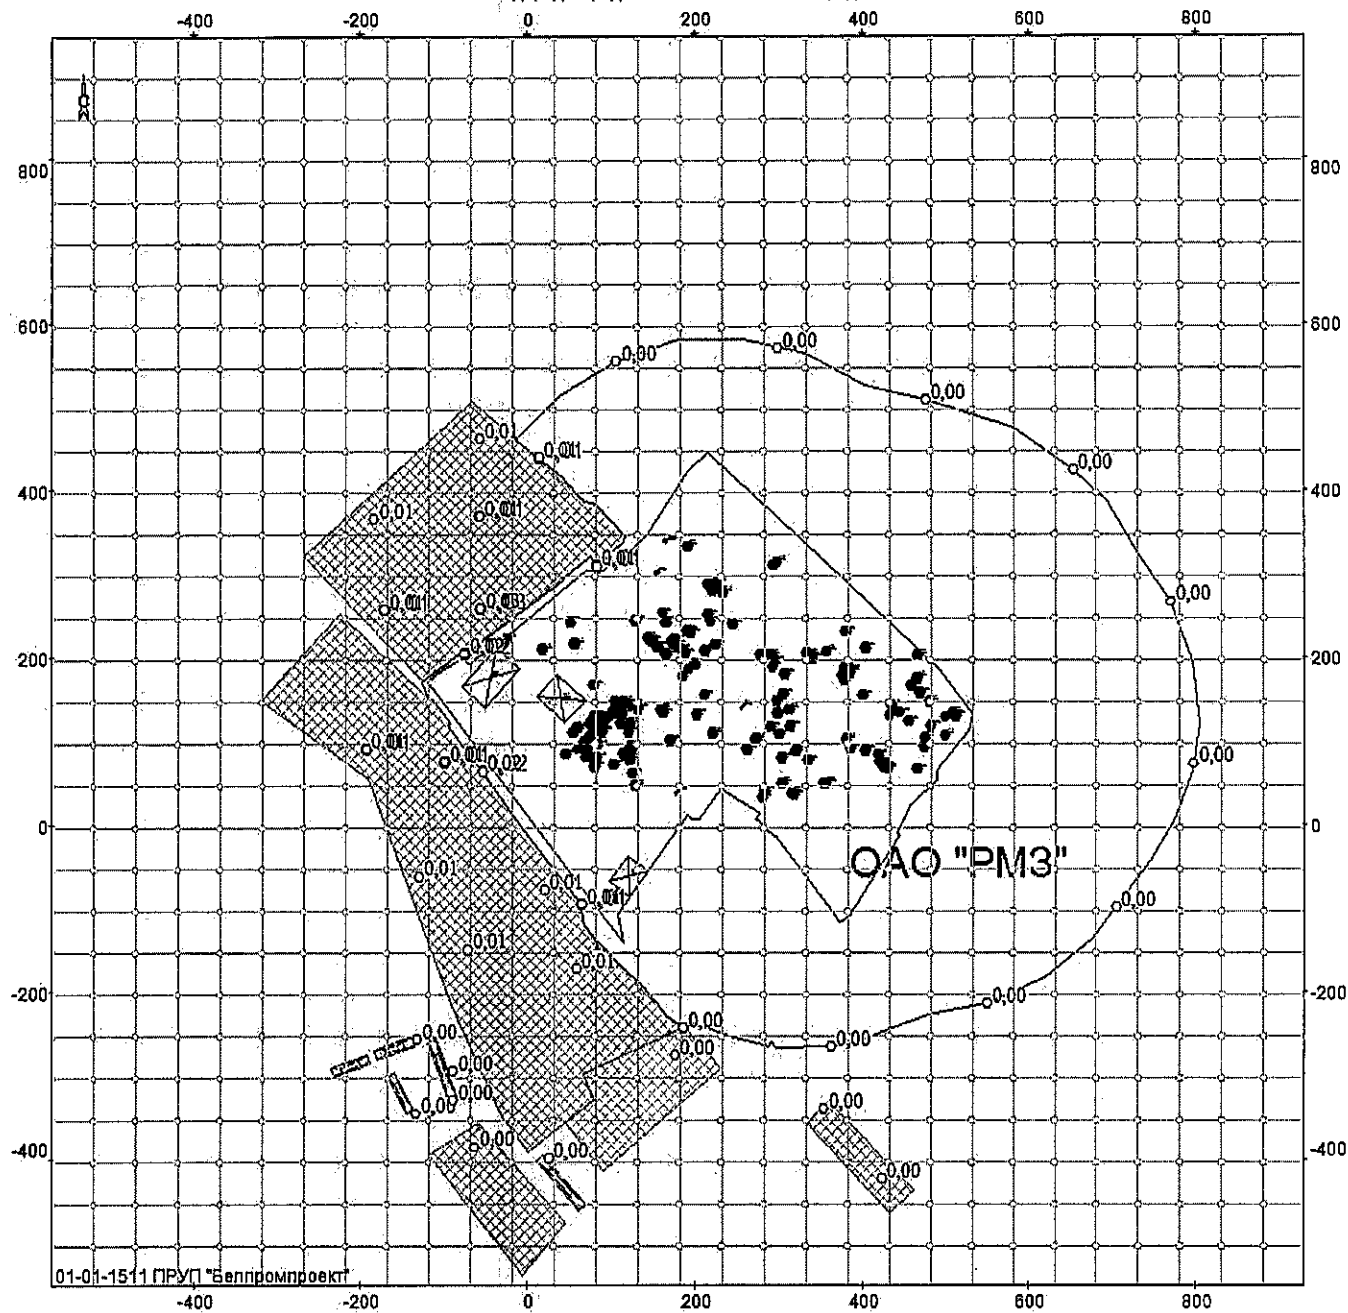


Объект. 131, ОАО "РМЗ", ул. Фрунзе, 2, травильное отделение; вар.исх.д. 2; вар.расч.1; пл.1 (h=2м)
Масштаб 1:8700

2902 Твердые частицы (недифференцированная по составу пыль/аэрозоль)

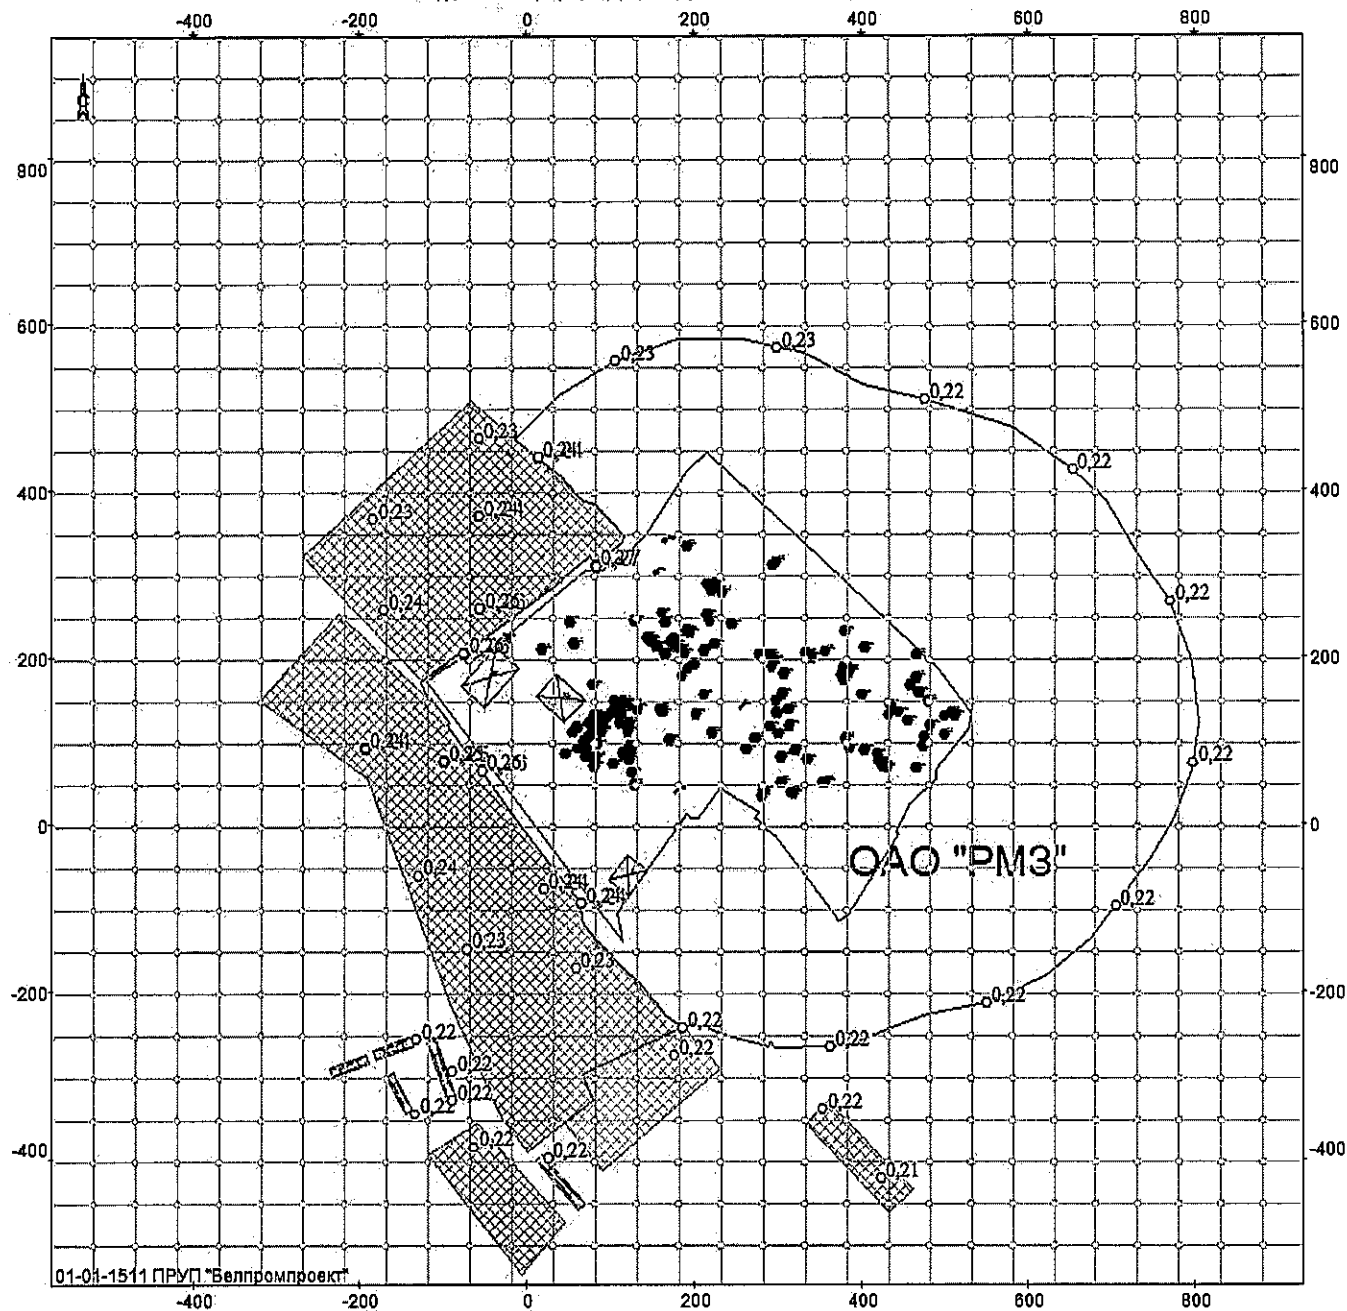


Объект: 131, ОАО "РМЗ", ул. Фрунзе, 2, травильное отделение; вар.исх.д. 2; вар.расч. 1; гл. 1 (h=2м)
Масштаб 1:8700

2908 Пыль неорганическая содержащая SiO₂ менее 70%

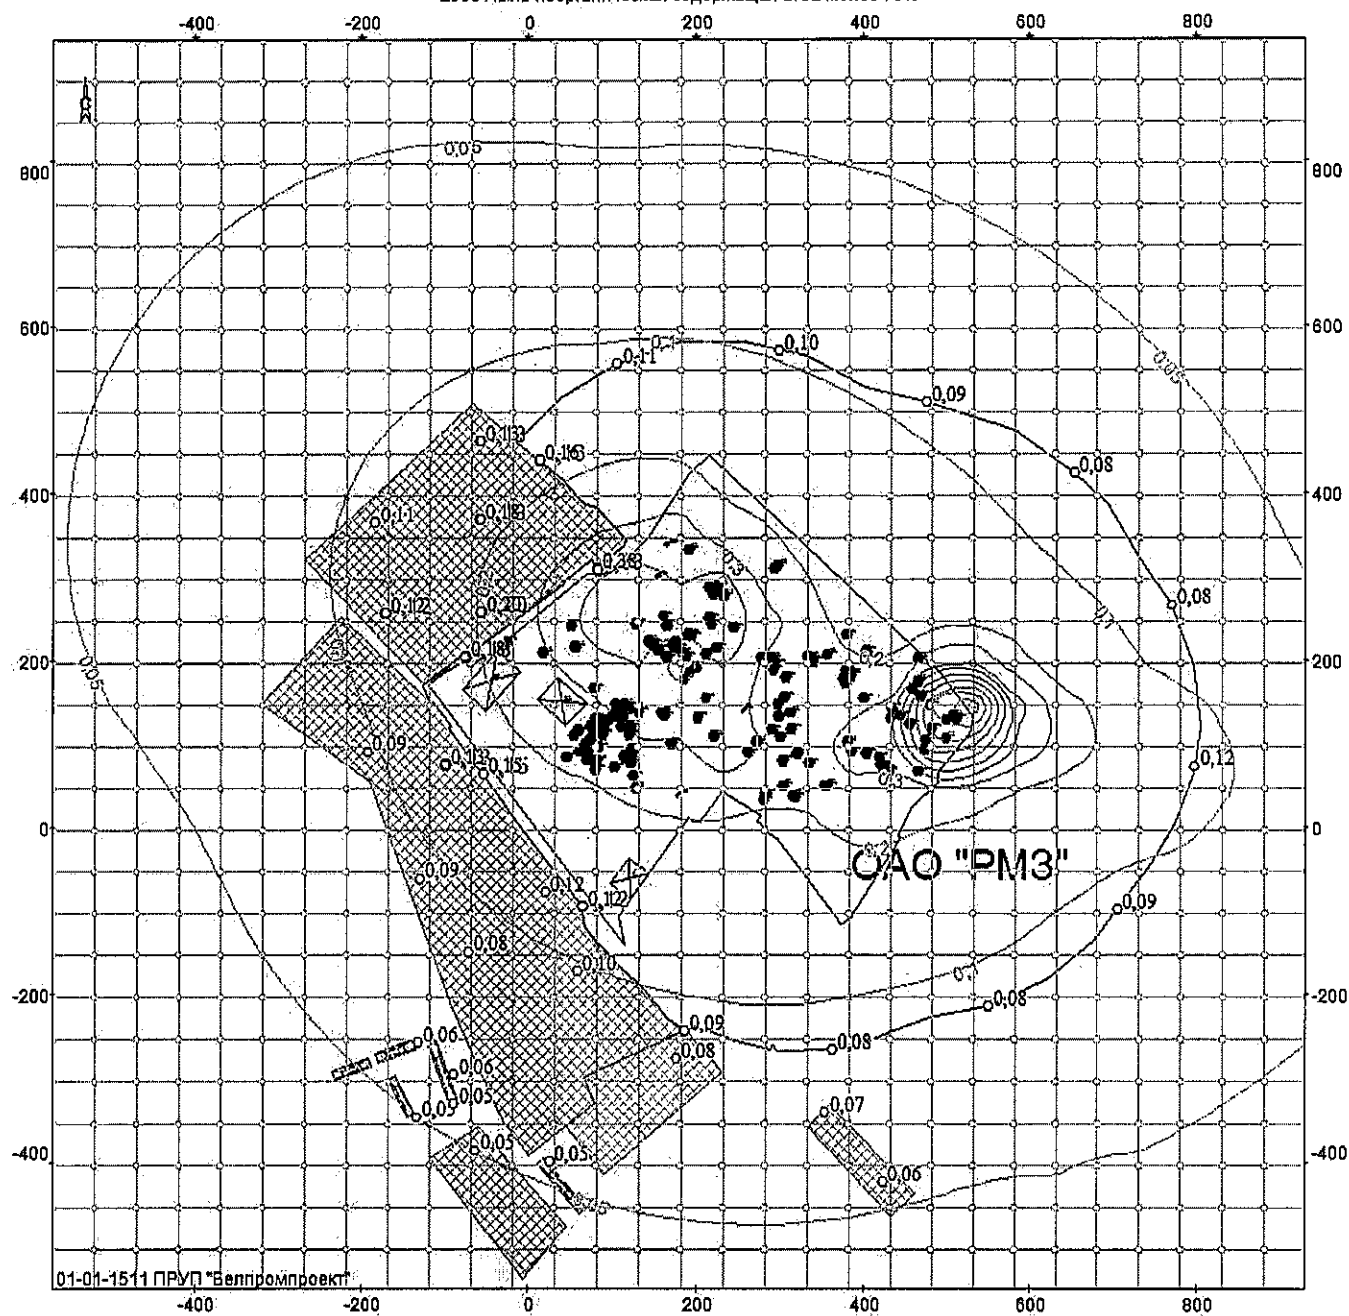


Объект: 131, ОАО "РМЗ"; ул. Фрунзе, 2, травильное отделение; вар.исх. 2; вар.расч. 1; пл. 1 (h=2м)
Масштаб 1:8700

2920 Пыль меховая (шерстяная, пуховая)

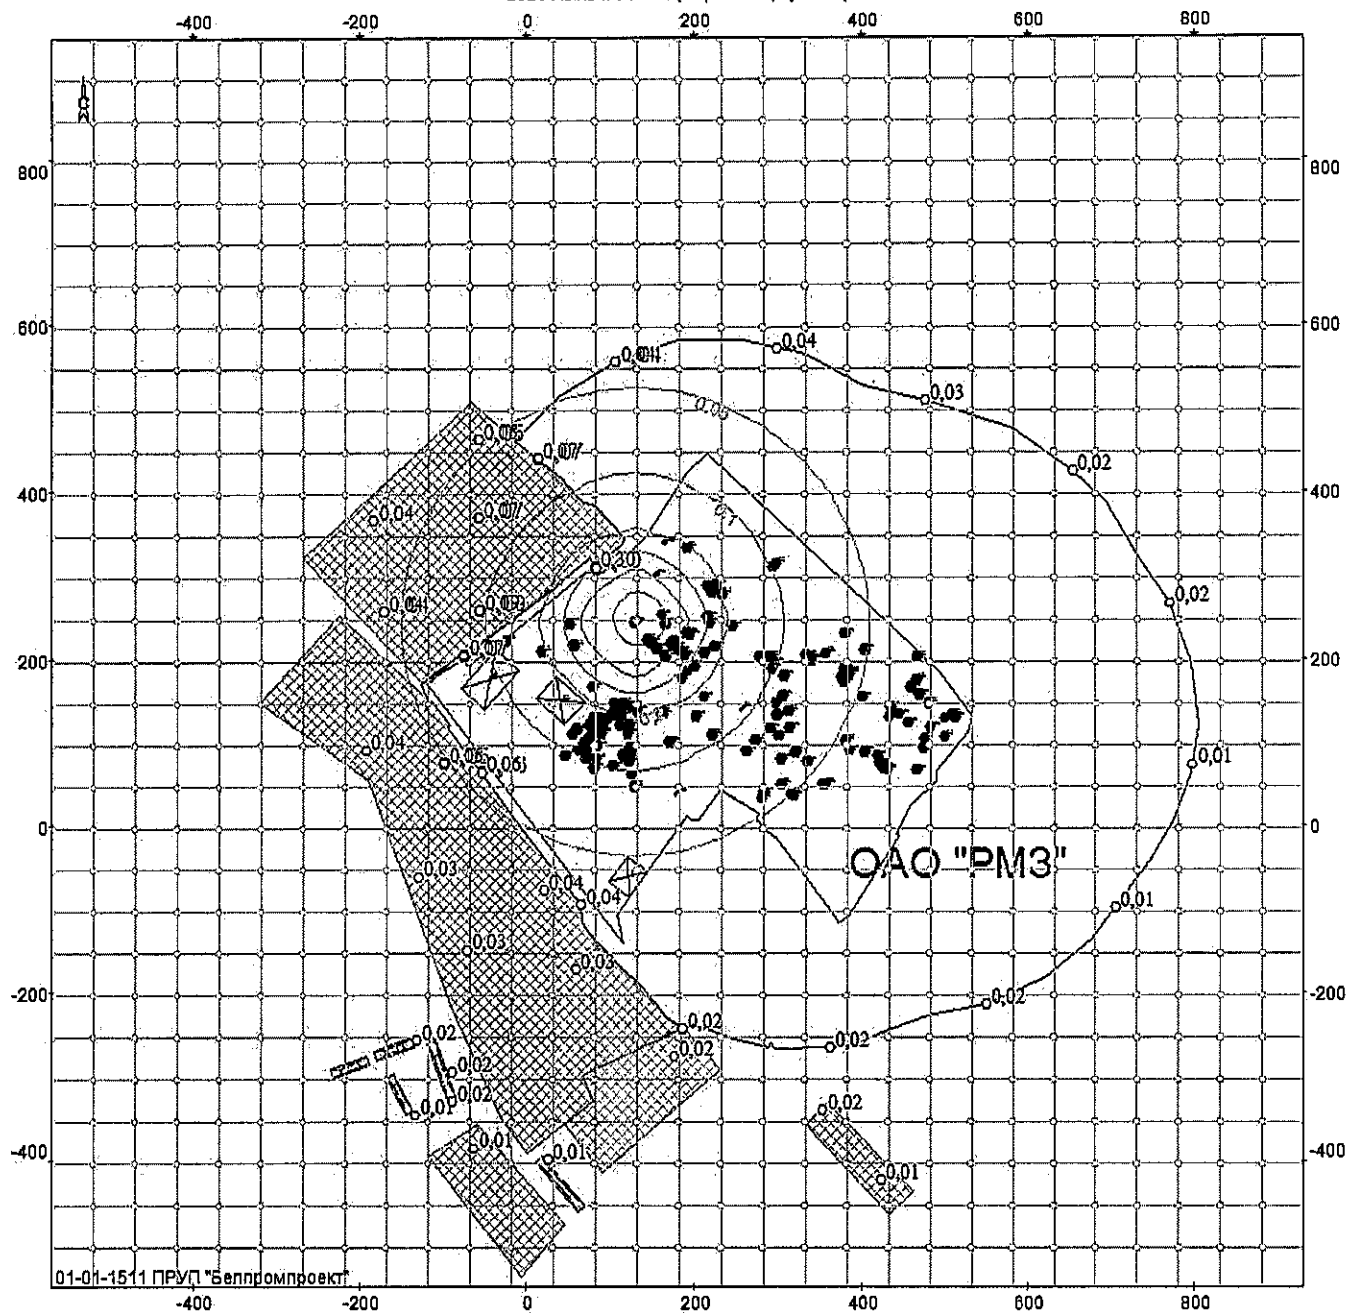


Объект: 131, ОАО "РМЗ", ул. Фрунзе, 2, травильное отделение; вар.исх.д. 2; вар.расч.1; пл.1(h=2м)
Масштаб 1:8700

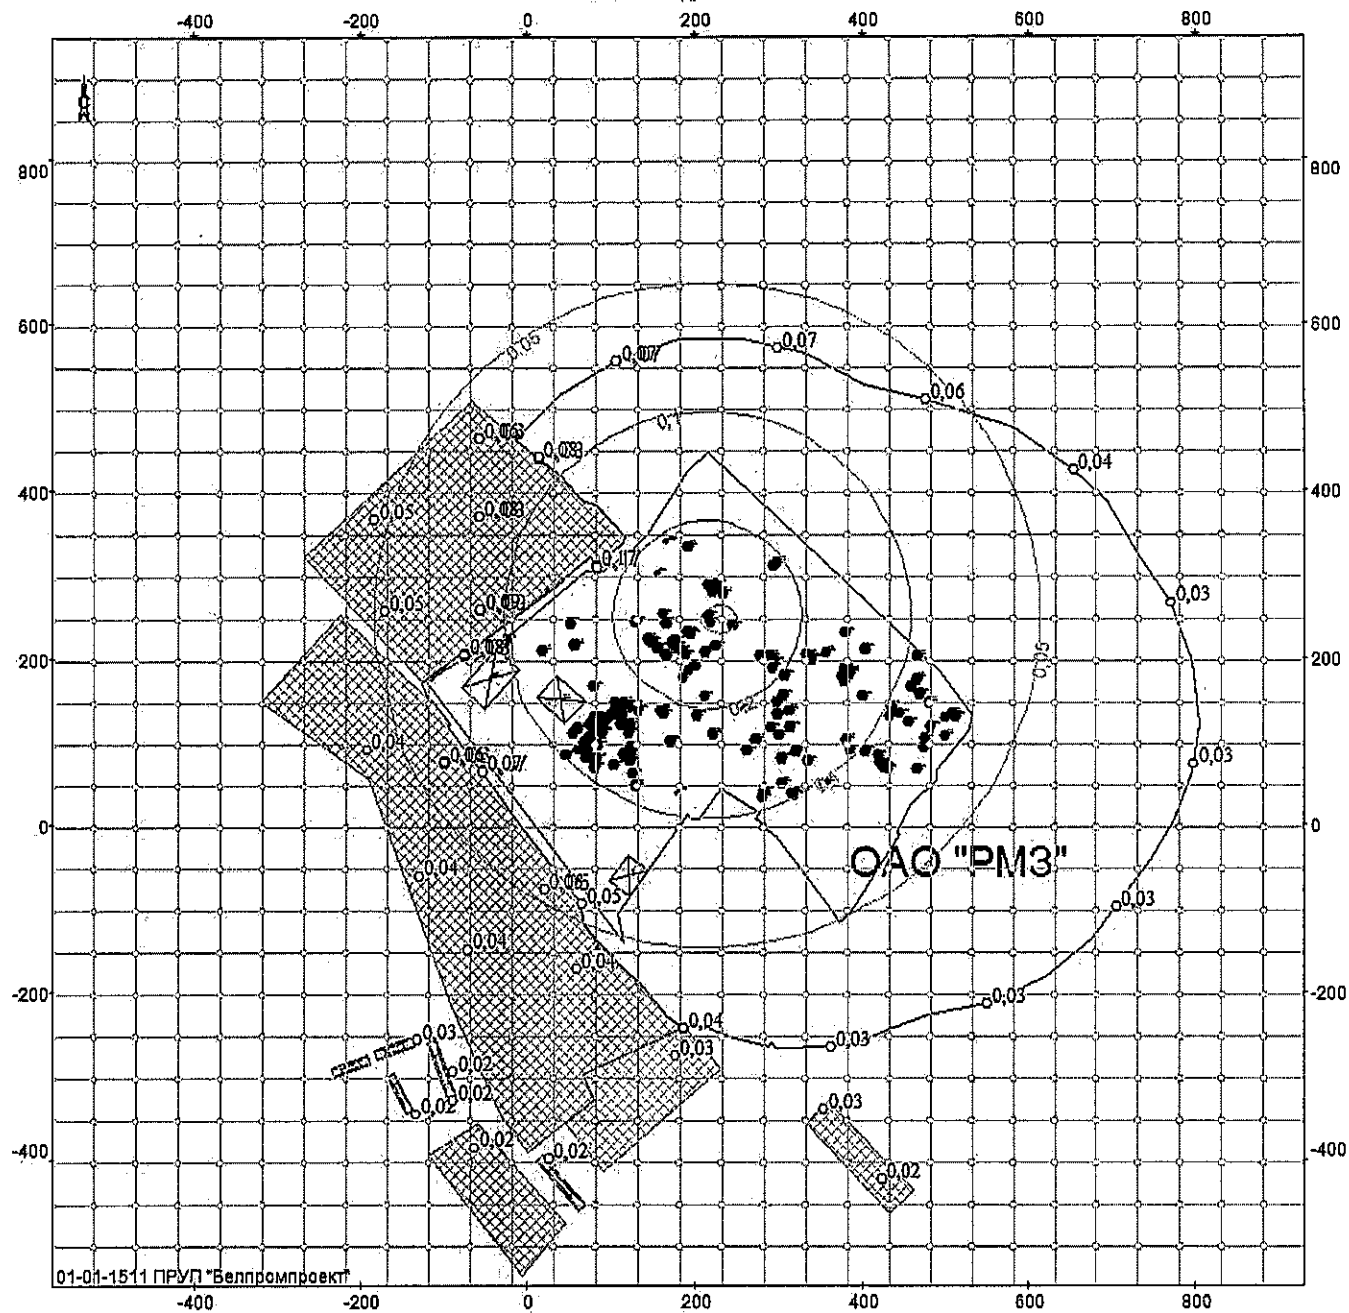



Объект: 131, ОАО "РМЗ", ул. Фрунзе, 2, травильное отделение; вар.исх.д. 2; вар.расч.1; пл.1 (h=2м)
Масштаб 1:8700

3132 триНатрий фосфат (натрий ортофосфат)

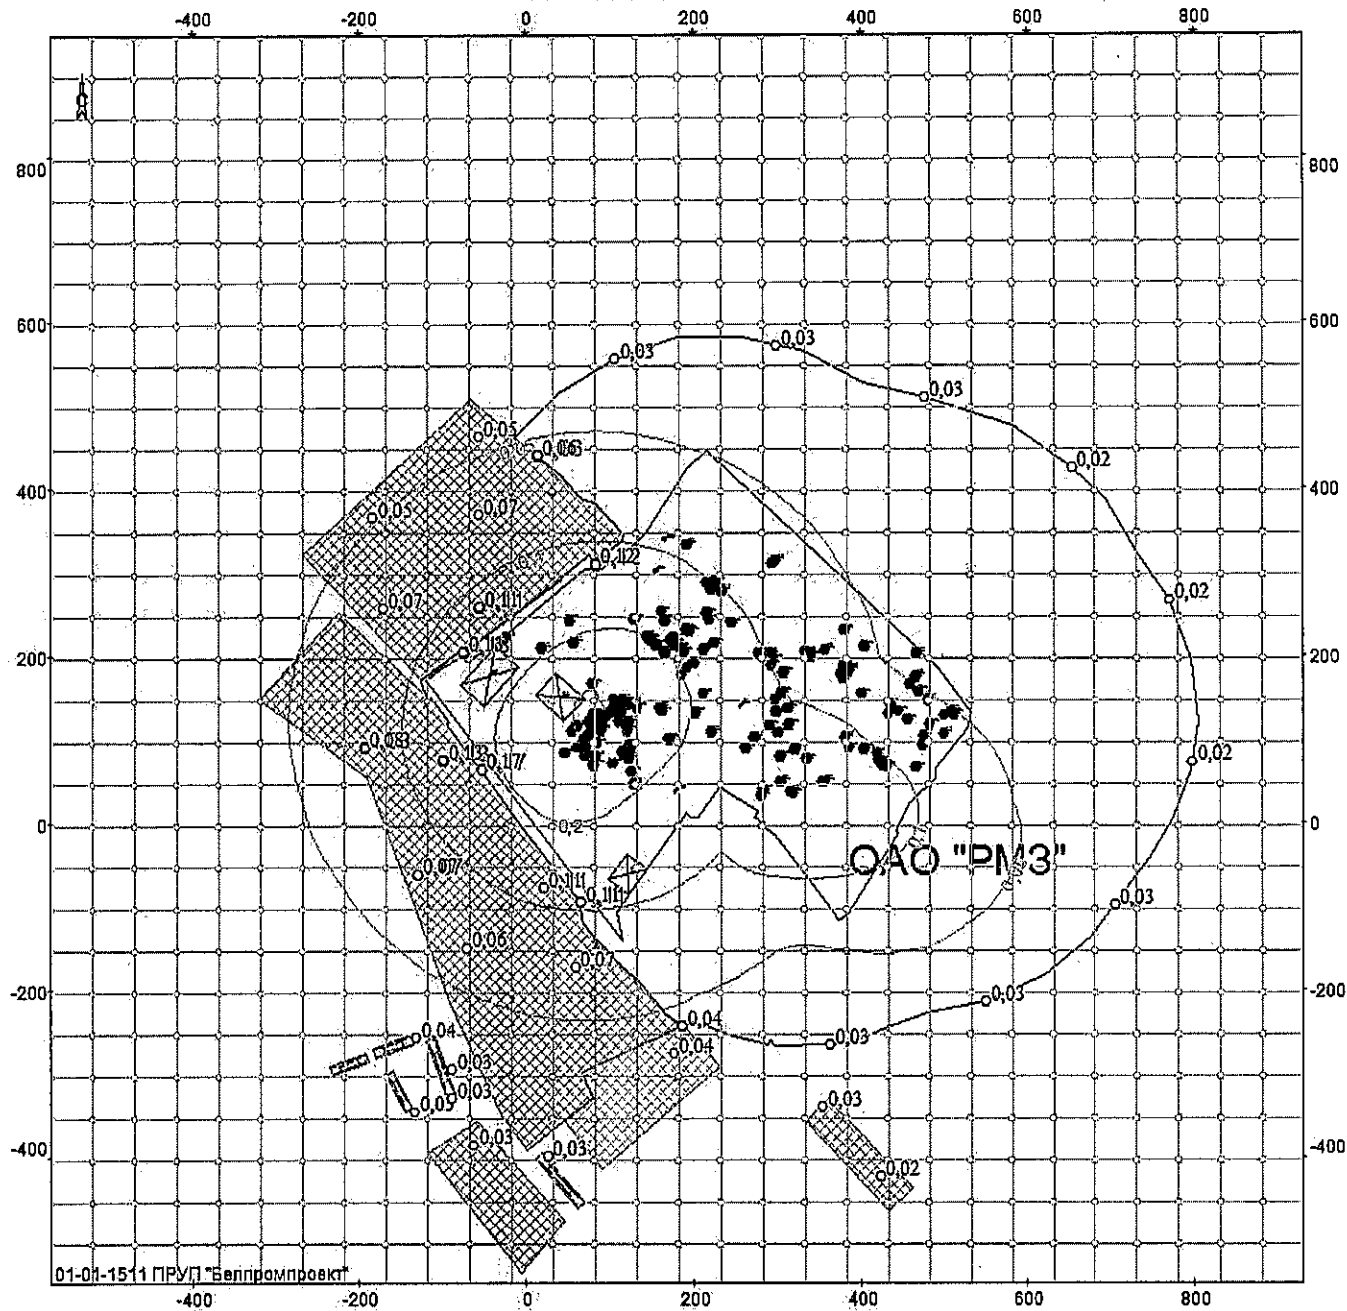


Объект: 131, ОАО "РМЗ", ул. Фрунзе, 2, травильное отделение; вар.исх.д. 2; вар.расч.1; гл.1(h=2м)
Масштаб 1:8700

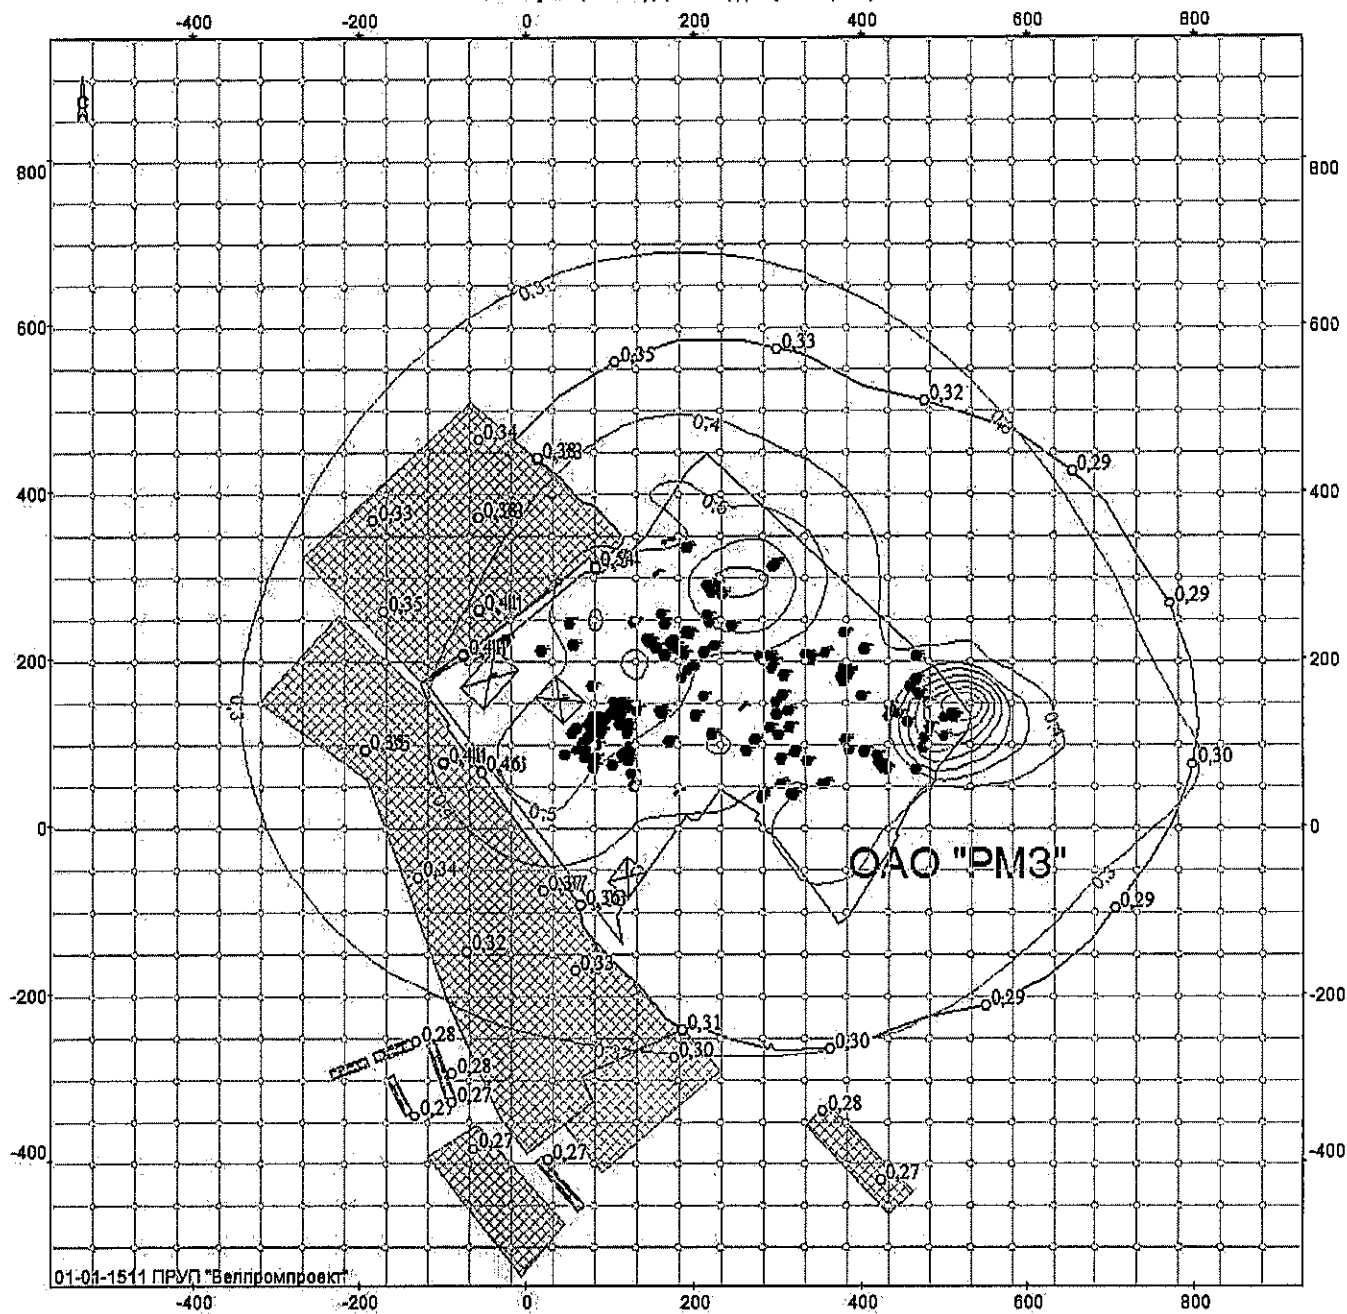

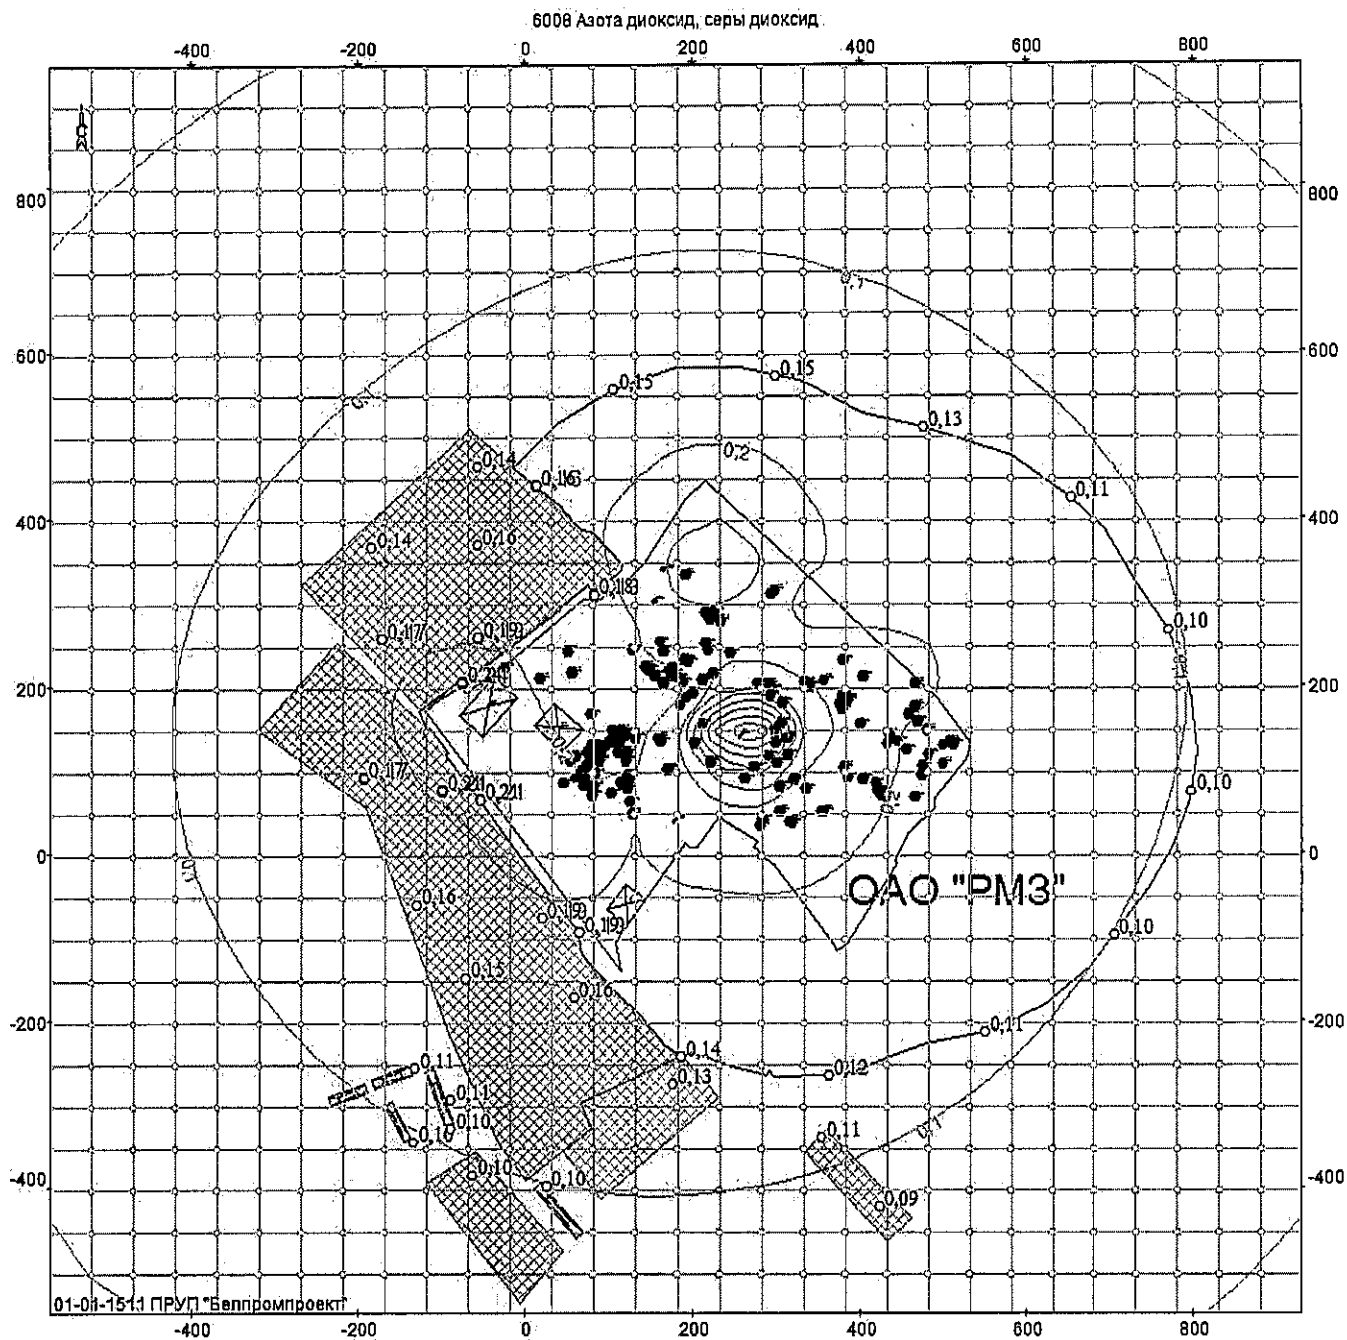


Объект. 131, ОАО "РМЗ", ул. Фрунзе, 2, травильное отделение; вар.исх.д. 2; вар.расч.1; пп.1(h=2м)
Масштаб 1:8700


6009 Азота диоксид, серы диоксид, углерода оксид, фенол

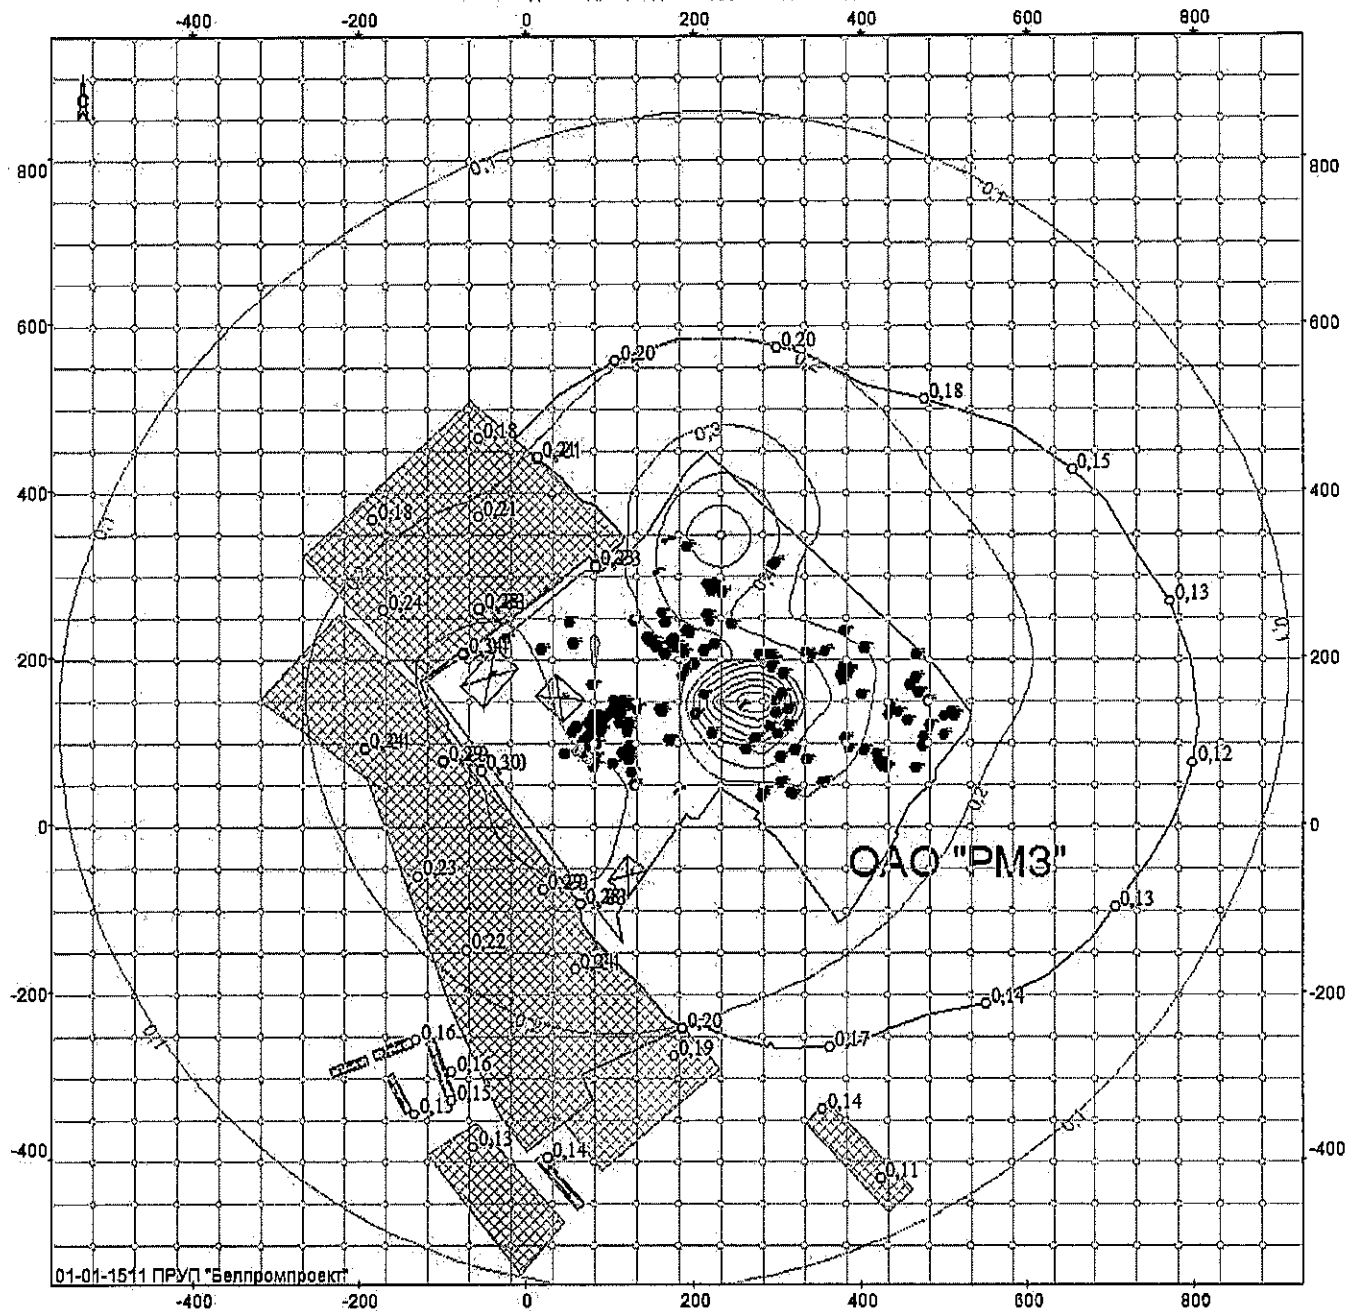

Объект: 131, ОАО "РМЗ", ул. Фрунзе, 2, травильное отделение; вар.исх. 2; вар.расч. 1; пл. 1 (h=2м)
Масштаб 1:8700

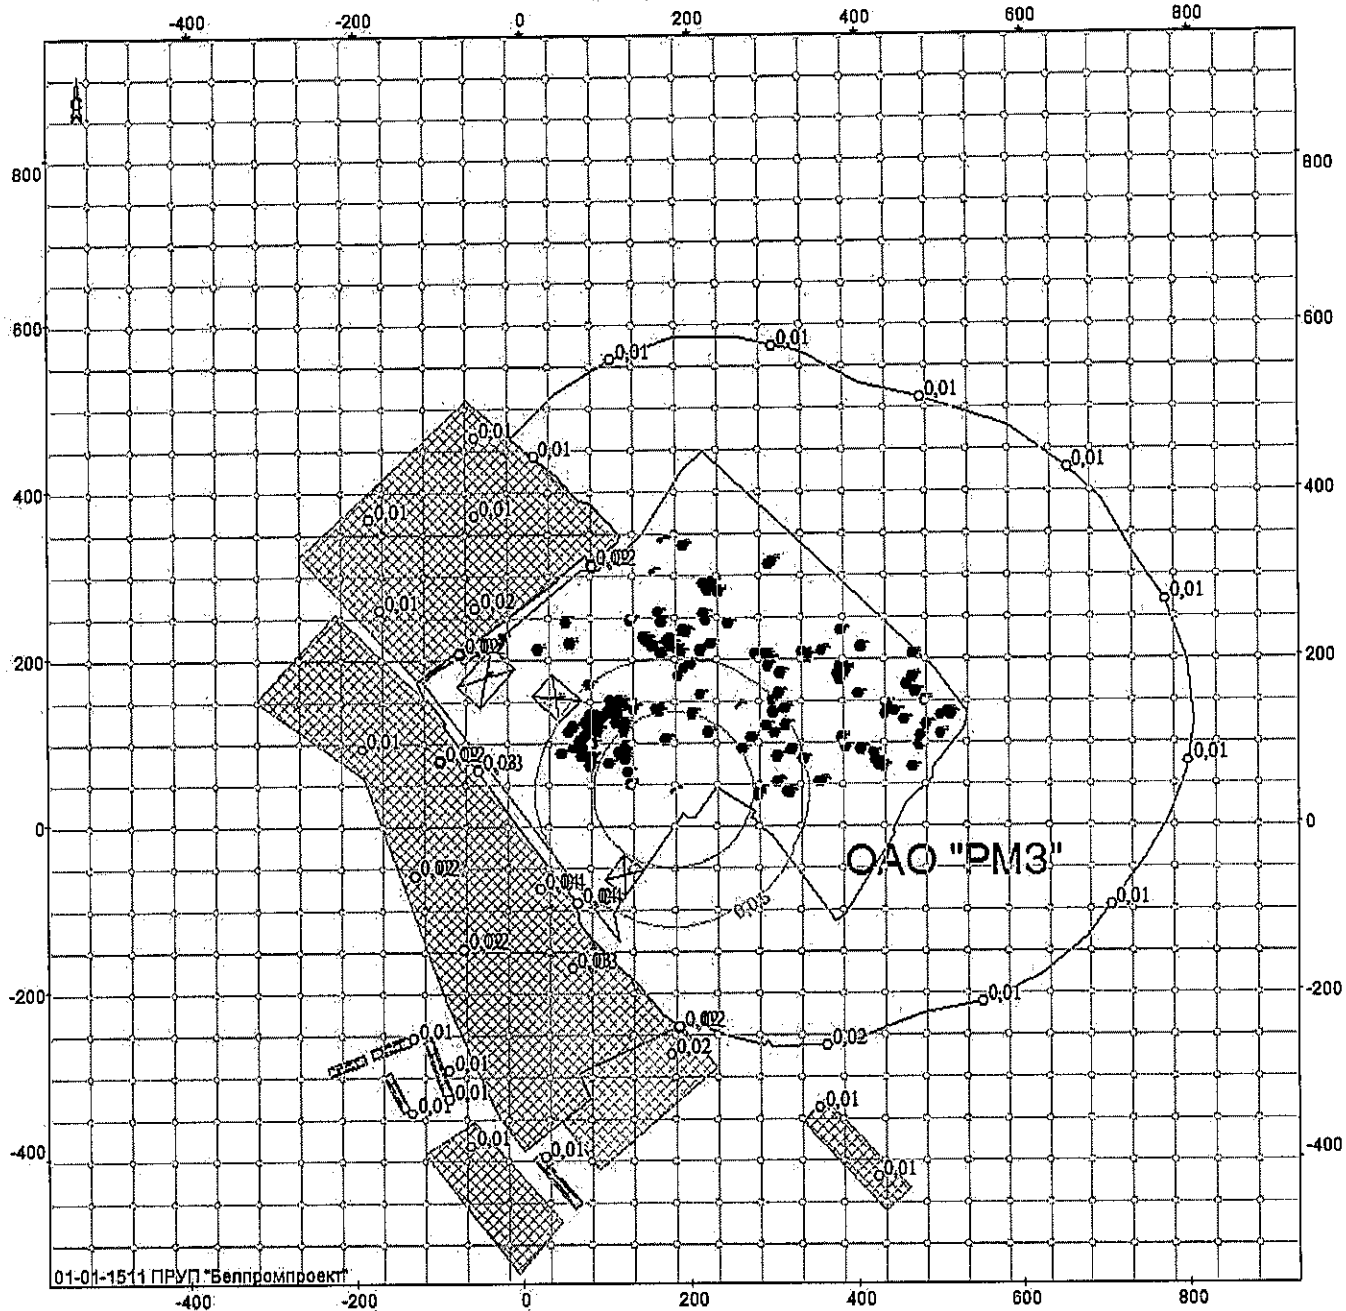


Объект: 131, ОАО "PM3", ул. Фрунзе, 2, травильное отделение; вар.исх.д. 2; вар.расч. 1; пл.1 (h=2м)
Масштаб 1:8700

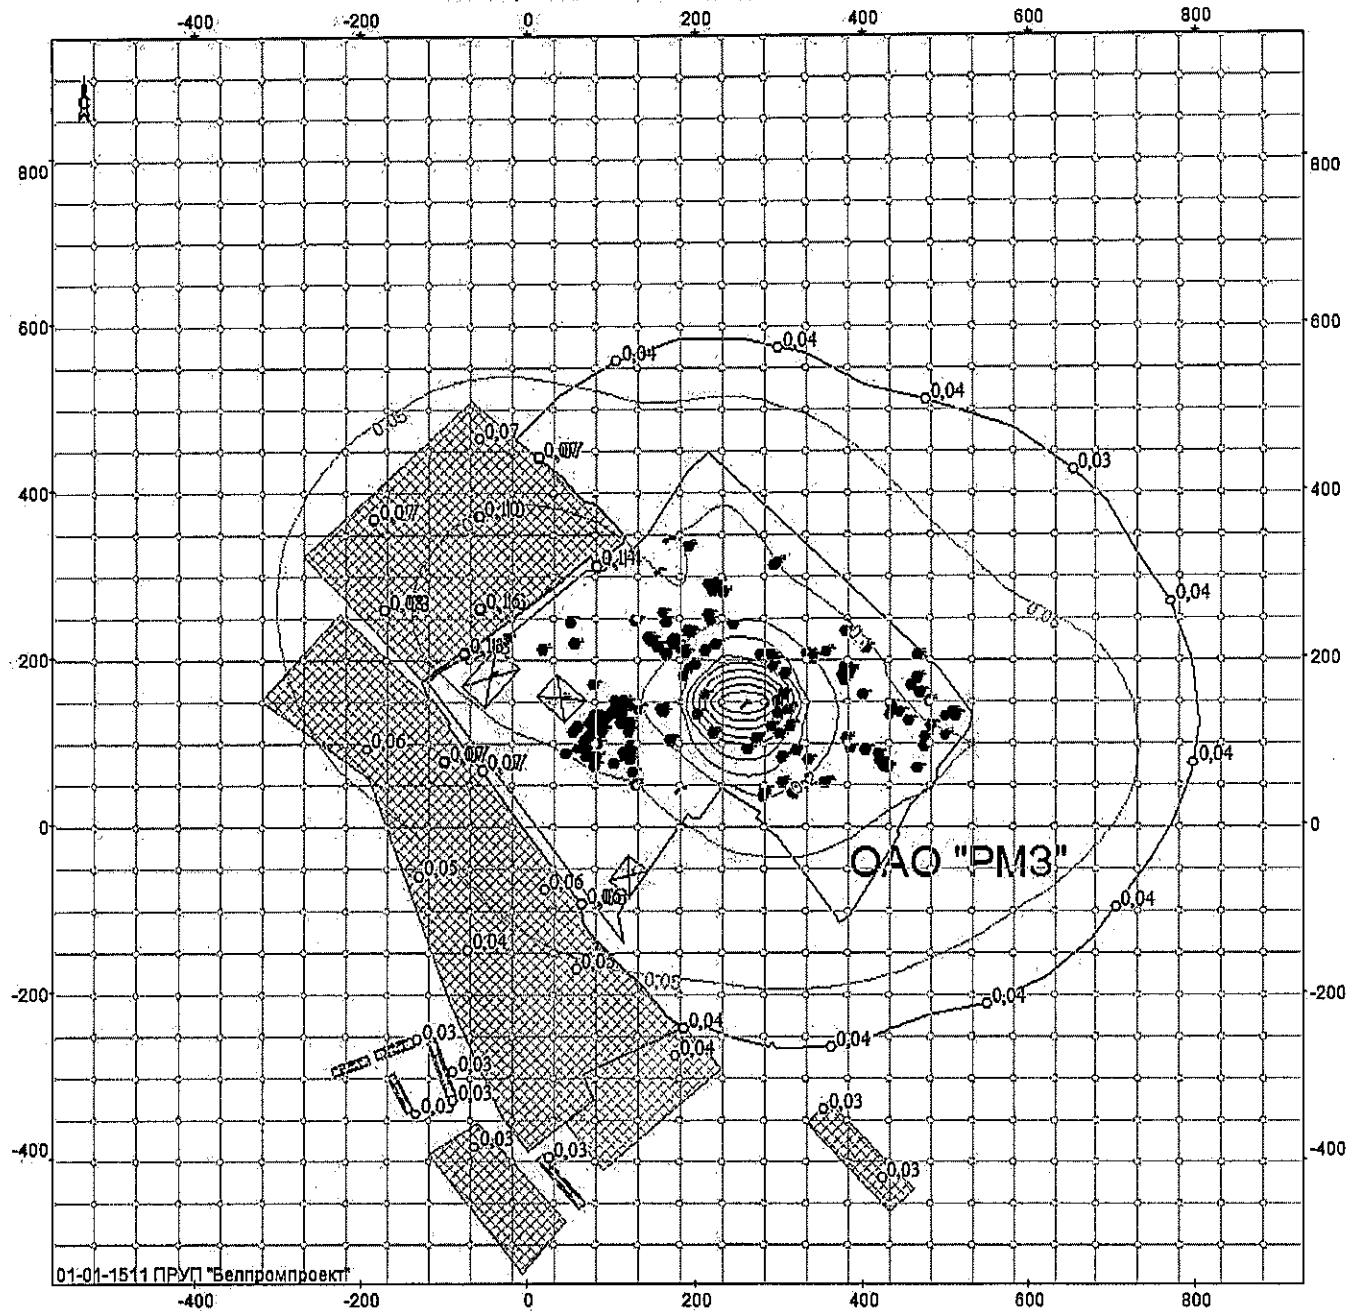


Объект. 131, ОАО "РМЗ", ул. Фрунзе, 2, травильное отделение; вар.исх.д. 2; вар.расч.1; пл.1(h=2м)
Масштаб 1:8700

6017 Аэрозоли пятиокси ванадия и серы диоксид

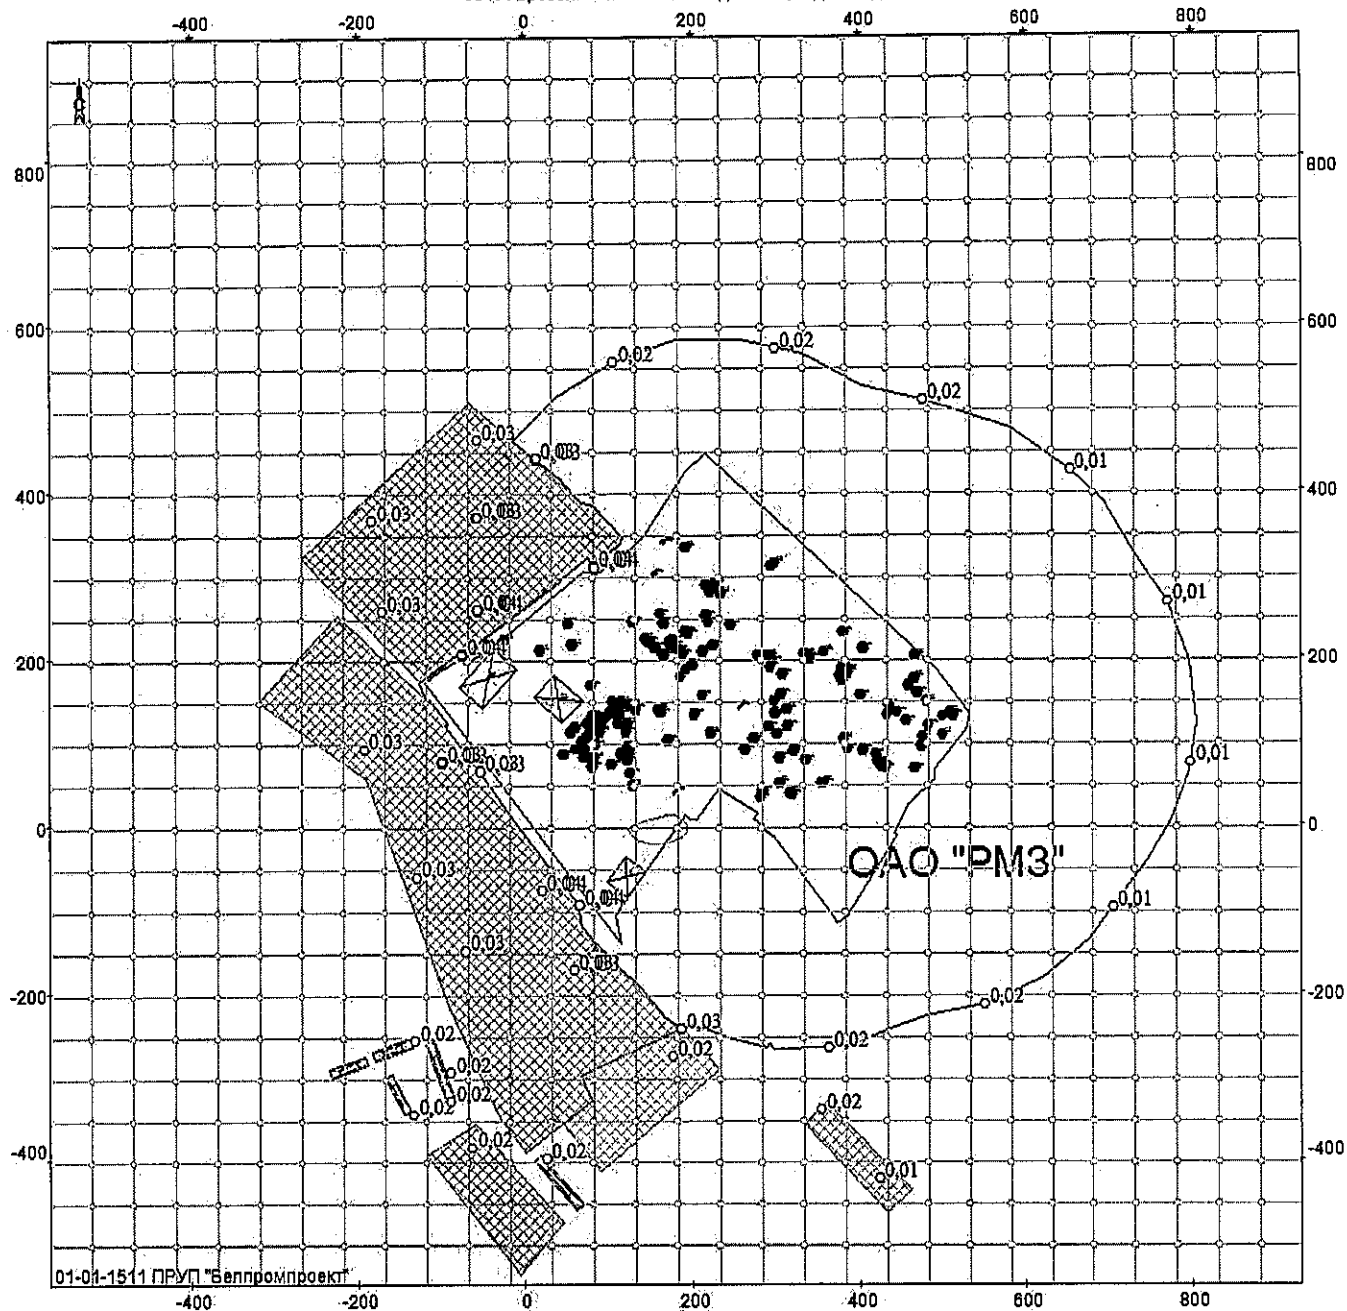


Объект: 131, ОАО "PM3", ул. Фрунзе, 2, травильное отделение; вар.исх.д. 2; вар.расч.1; пл.1(h=2м)
Масштаб 1:8700

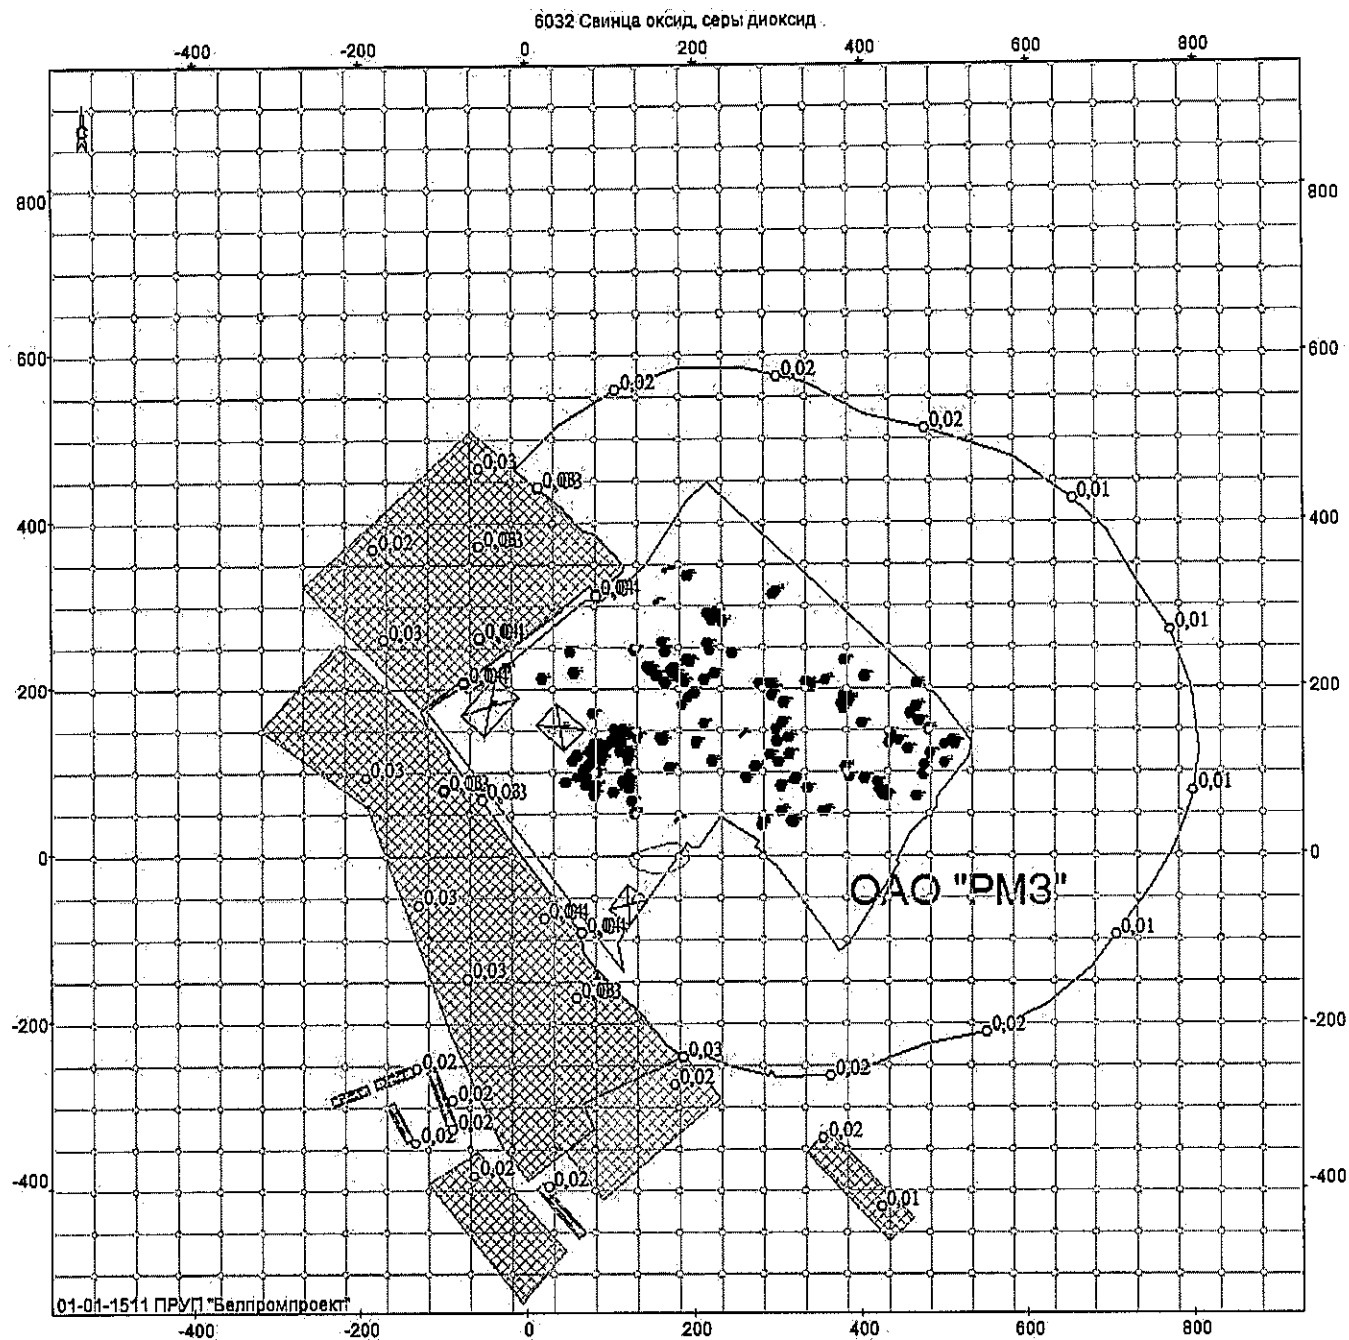


Объект: 131, ОАО "РМЗ", ул. Фрунзе, 2, травильное отделение; вар.исх.д. 2; вар.расч.1; пл.1(h=2м)
 Масштаб 1:8700


6035 Серы диоксид, окись углерода, фенол

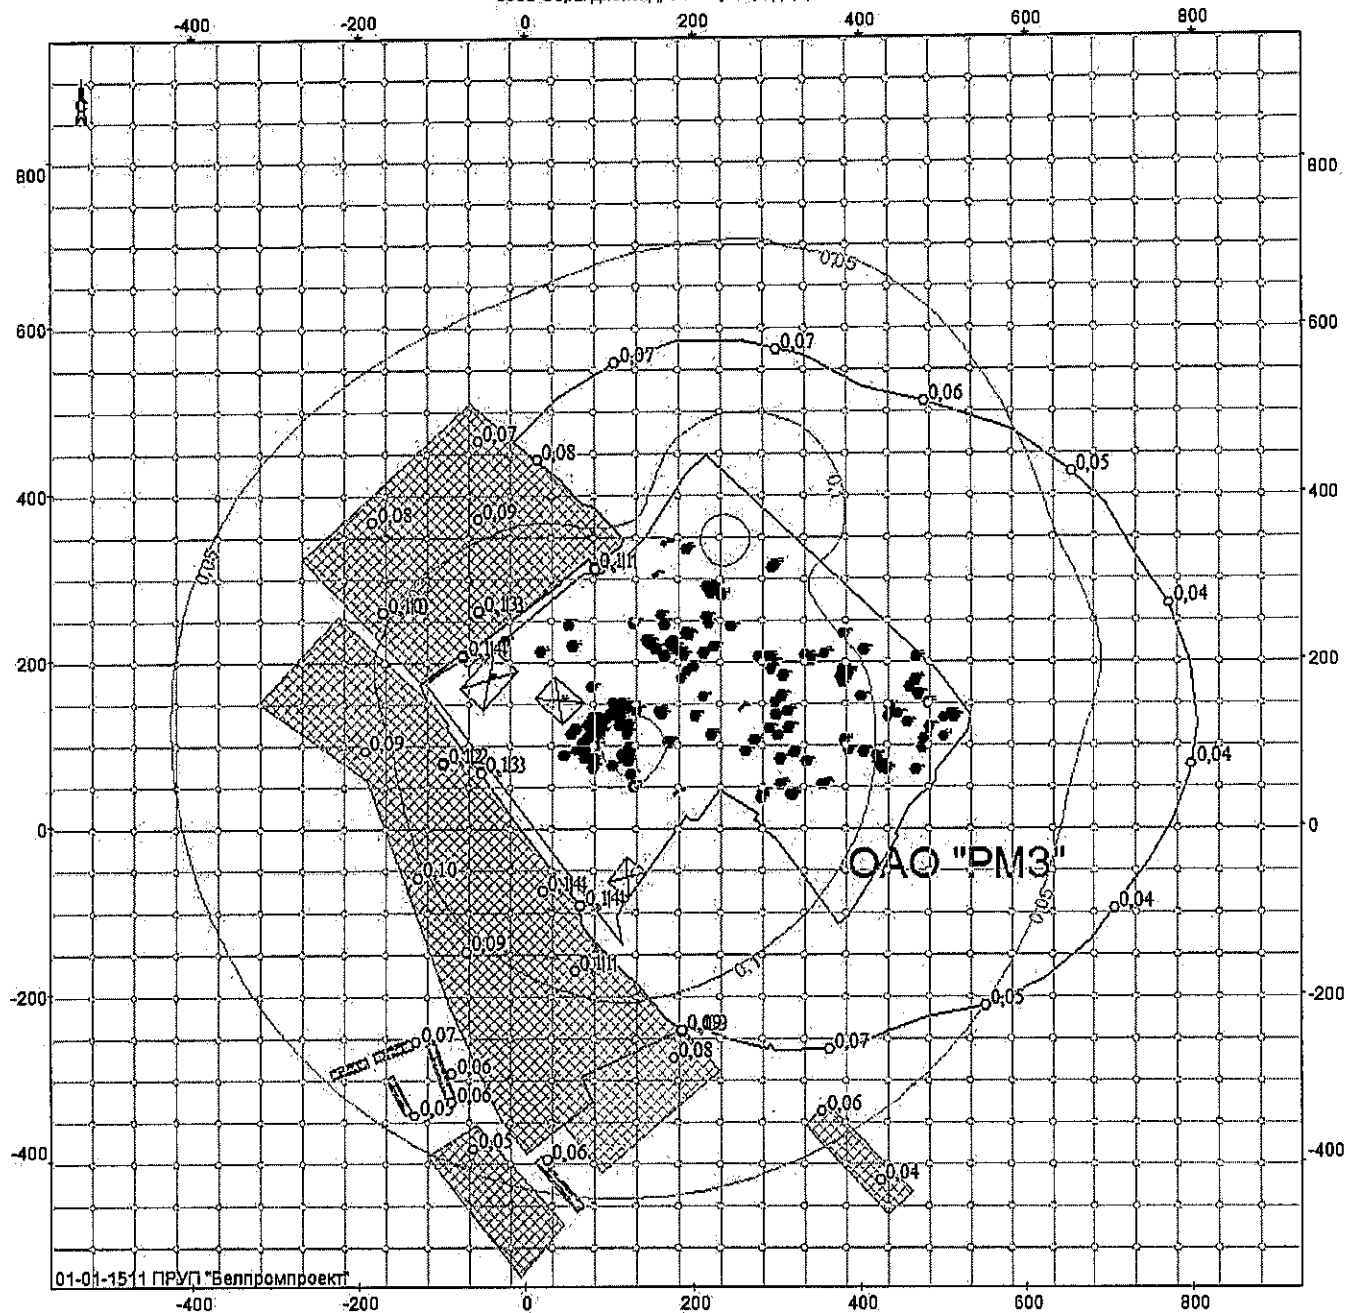

Объект: 131, ОАО "РМЗ", ул. Фрунзе, 2, травильное отделение; вар.исх.д. 2; вар.расч.1; пл.1(h=2м)
Масштаб 1:8700

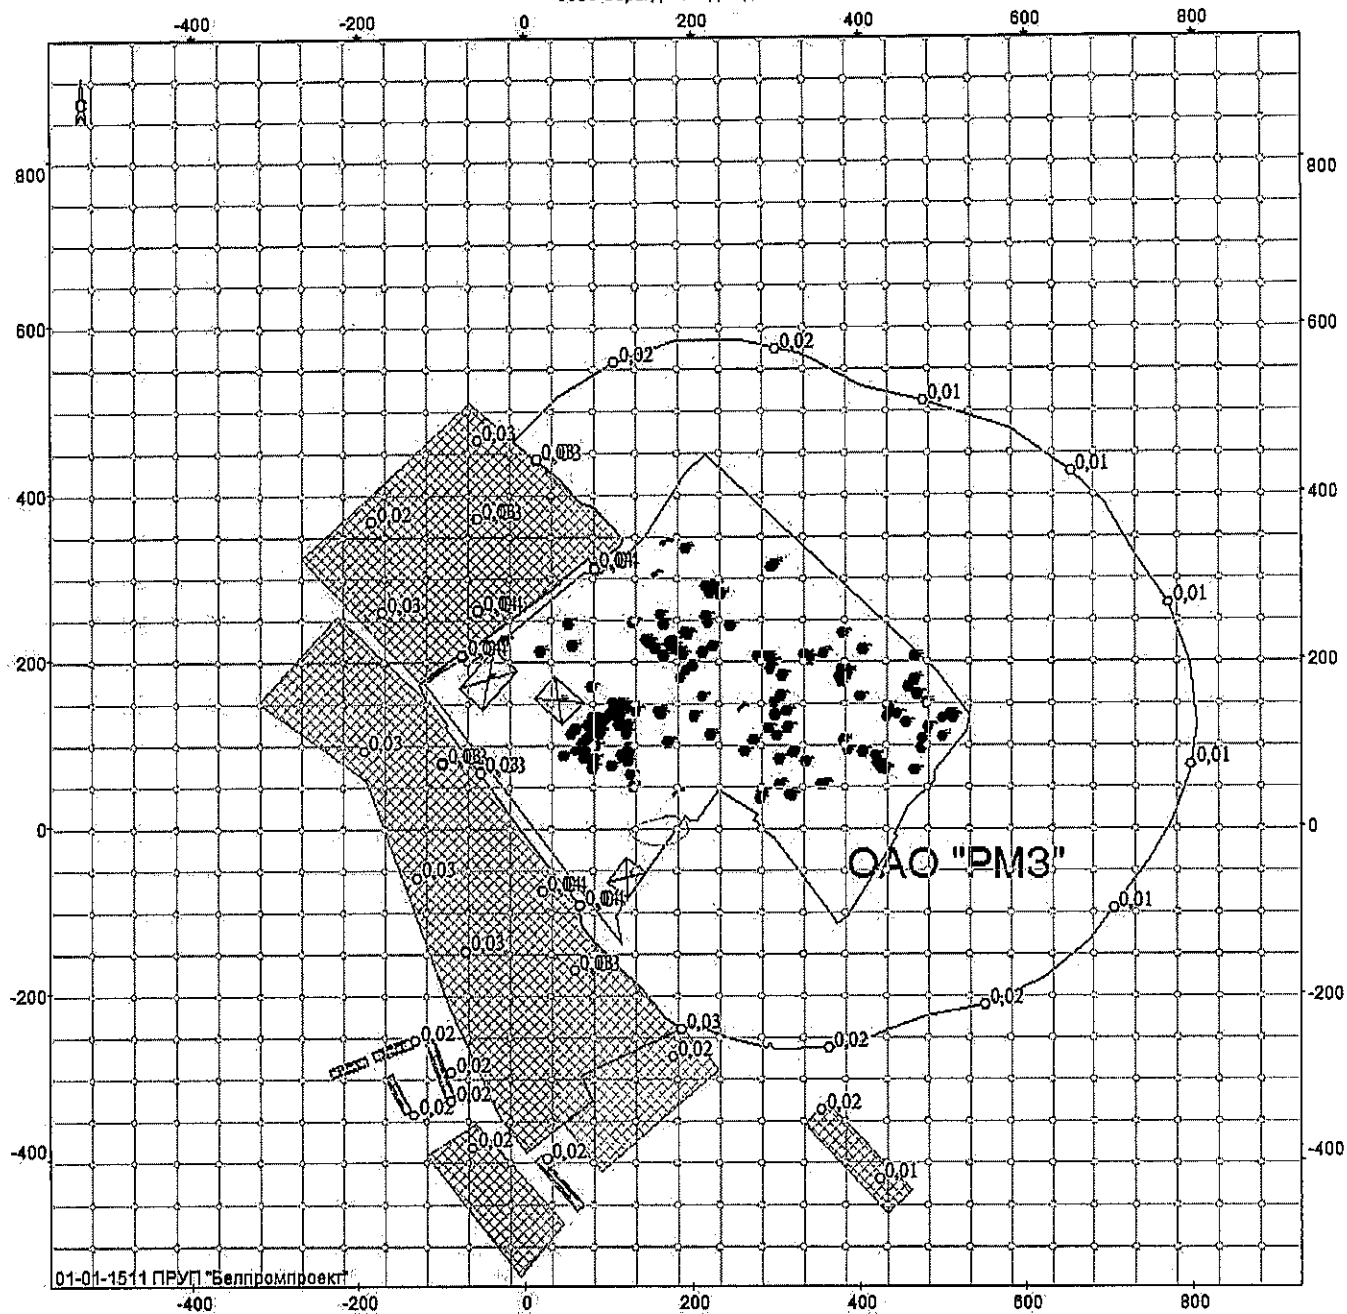


Объект: 131, ОАО "PM3", ул. Фрунзе, 2, травильное отделение, вар.исх.д. 2; вар.расч.1; пл.1(h=2м)
Масштаб 1:8700

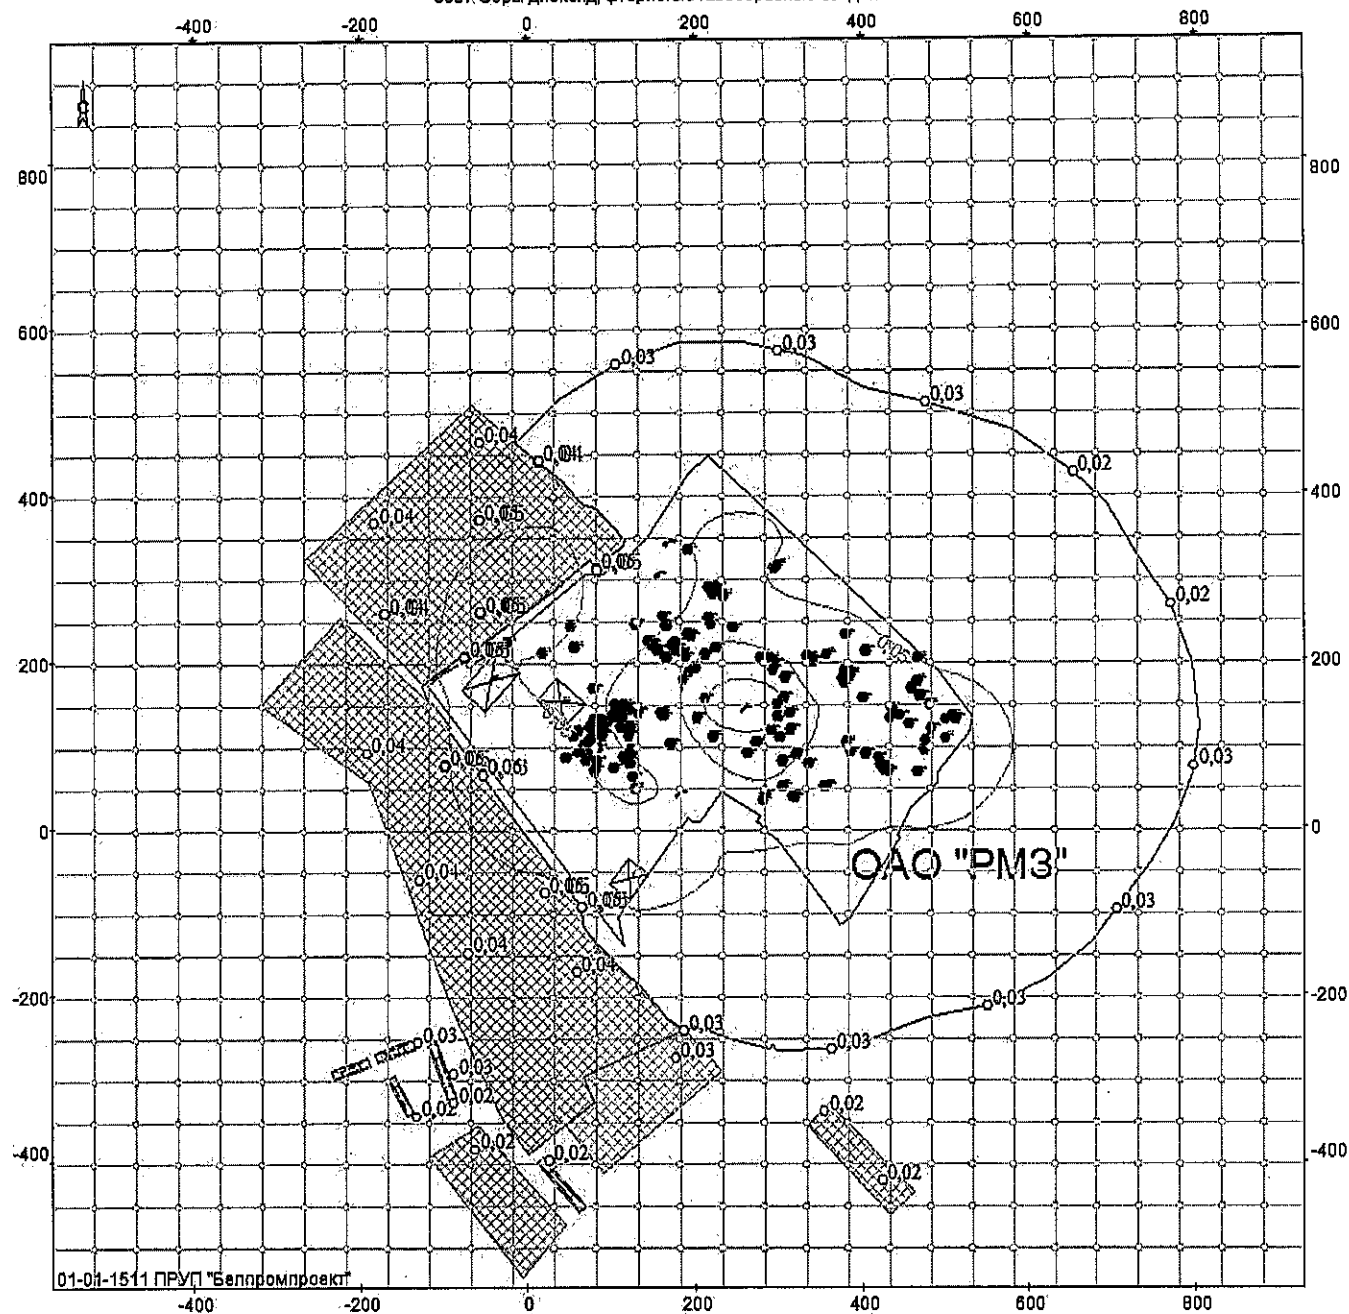


Объект: 131, ОАО "РМЗ", ул. Фрунзе, 2, травильное отделение; вар.исх.д. 2; вар.расч.1; пл.1 (h=2м)
Масштаб 1:8700

6039 Кислоты: серная, соляная и азотная

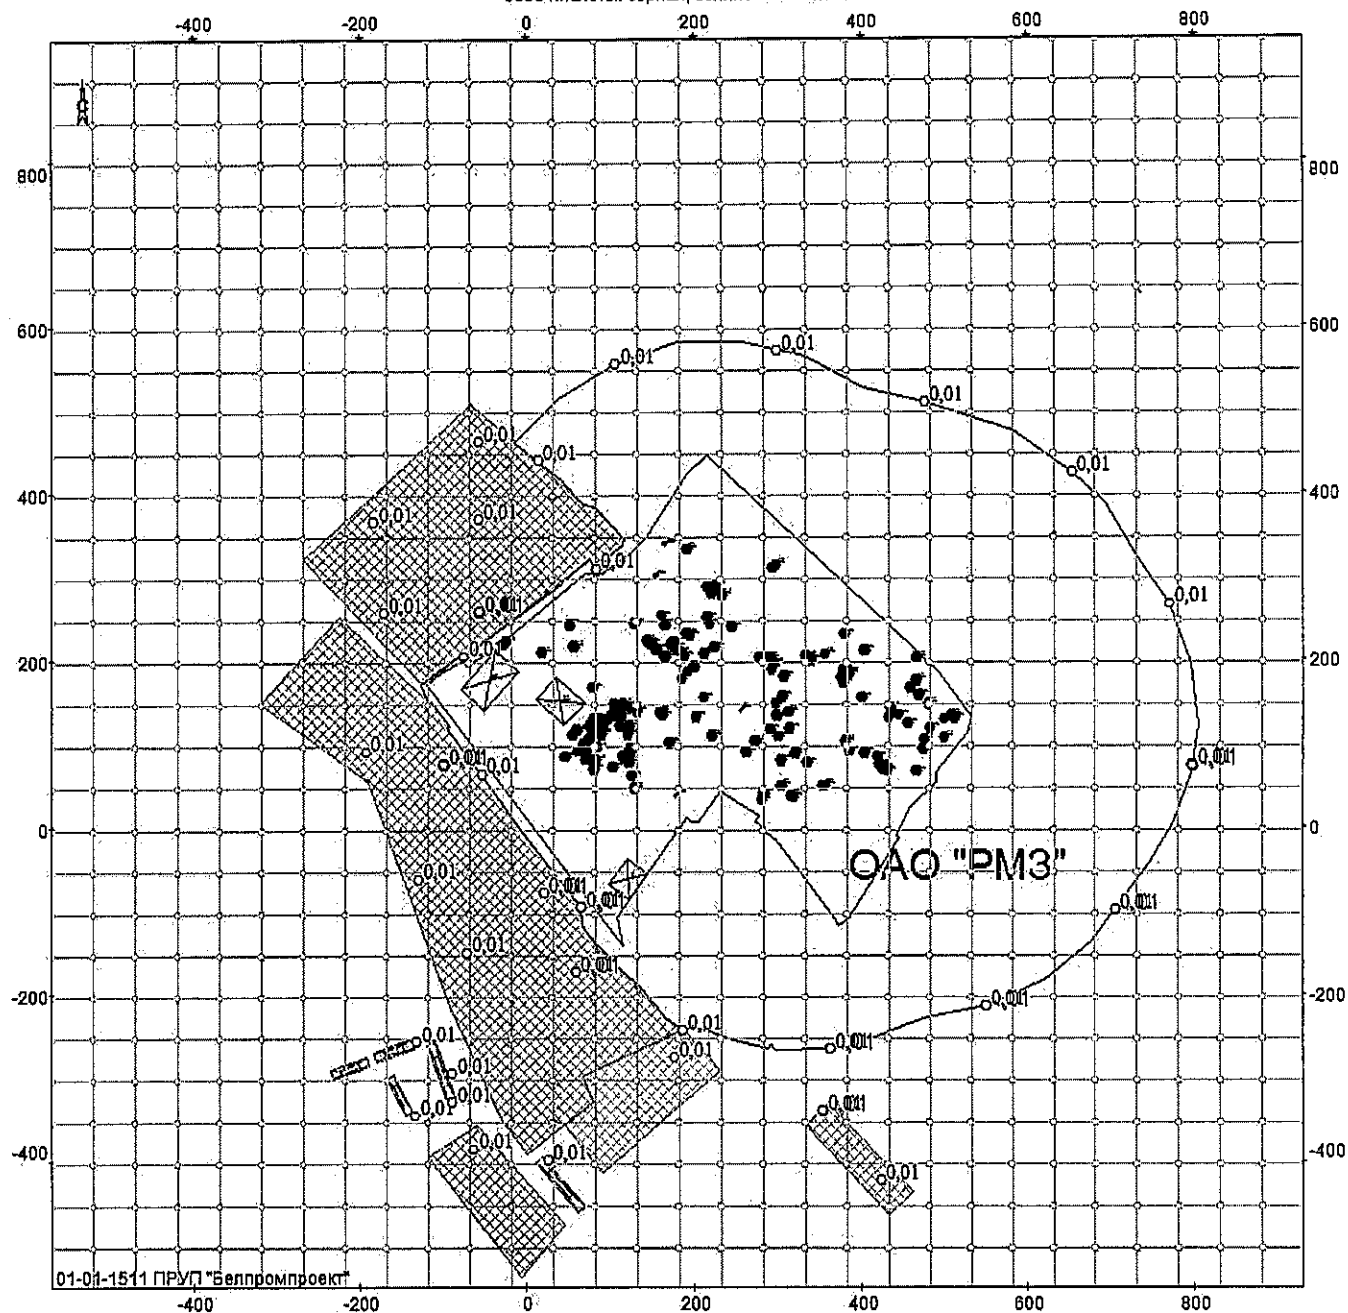

Объект: 131, ОАО "РМЗ", ул. Фрунзе, 2, травильное отделение; вар.исх.д. 2; вар.расч.1; пл.1(h=2м)
Масштаб 1:8700

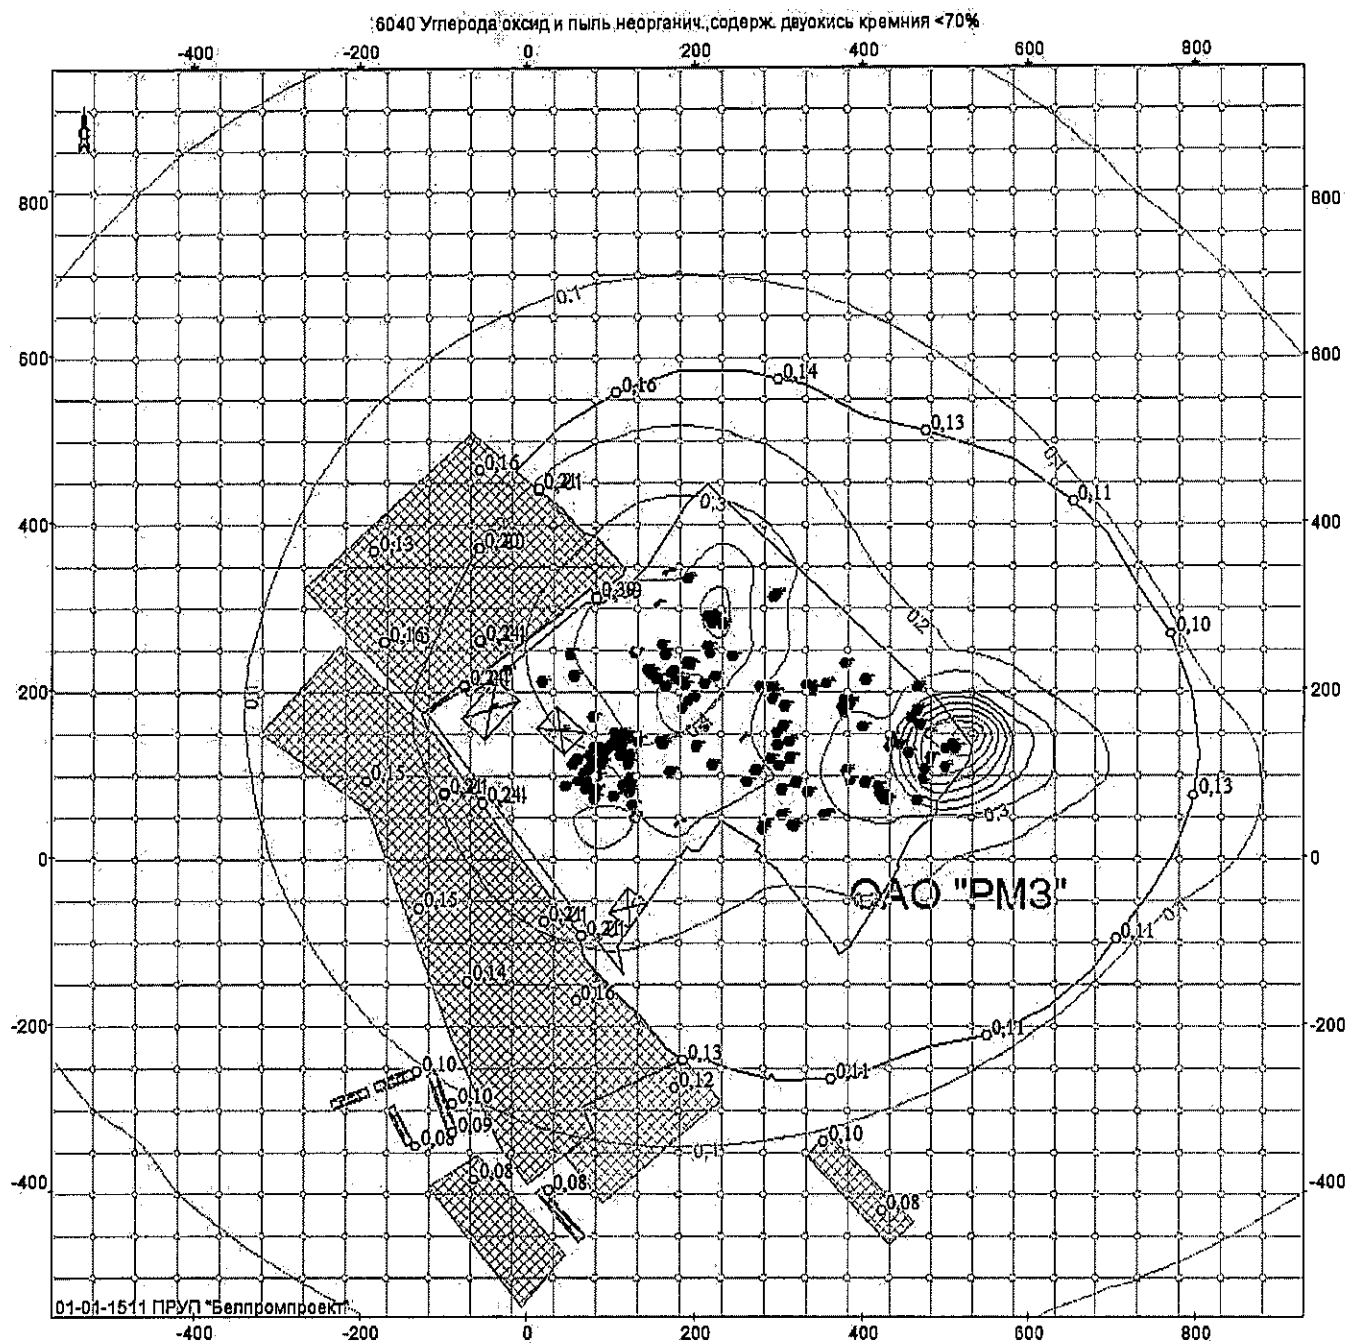

Объект. 131, ОАО "РМЗ", ул. Фрунзе, 2, травильное отделение; вар.исхд. 2; вар.расч.1; пл.1 (h=2м)
Масштаб 1:8700

УПРЗА ЭКОЛОГ, версия 3.1
Copyright © 1990-2010 ФИРМА "ИНТЕГРАЛ"

Серийный номер 01-01-1511, ПРУП "Белпромпроект"

**Предприятие номер 131; «Строительство блока травильного отделения
сталепроволочного цеха мощностью 180000 т/год», по ул. Фрунзе, 2, г. Речица**
Город Речица

Адрес предприятия: г. Речица, ул. Фрунзе, 2
Разработчик УП "Белпромпроект"

Отрасль 19700 Другие промышленные производства

Вариант исходных данных: 3, С учетом проекта, зима

Вариант расчета: Расчет, зима

Расчет проведен на зиму

Расчетный модуль: "ОНД-86 с учетом застройки"

Расчетные константы: E1= 0,01, E2=0,01, E3=0,01, S=999999,99 кв.км.

Метеорологические параметры

Средняя температура наружного воздуха самого жаркого месяца	25,9° С
Средняя температура наружного воздуха самого холодного месяца	-4,2° С
Коэффициент, зависящий от температурной стратификации атмосферы А	160
Максимальная скорость ветра в данной местности (повторяемость превышения в пределах 5%)	6 м/с

Структура предприятия (площадки, цеха)

Номер	Наименование площадки (цеха)
0	Без площадки
1	ЦСКИ
2	СПЦ
3	КЦ
4	ИЦ
5	ГЦ
6	РМЦ
7	РТУ
8	РСЦ
9	ЦППиПРР
10	ЭЦ
11	УВЭСис
12	ЦГЦ
13	АЦ
14	ЦЗЛ
15	ОМТС
16	Парковки
17	Проект СПЦ
1	ООО "ВГК"

Параметры источников выбросов

Учет:

"%" - источник учитывается с исключением из фона;

"+" - источник учитывается без исключения из фона;

"-" - источник не учитывается и его вклад исключается из фона.

При отсутствии отметок источник не учитывается.

Типы источников:

1 - точечный;

2 - линейный;

3 - неорганизованный;

4 - совокупность точечных, объединенных для расчета в один площадной;

5 - неорганизованный с нестационарной по времени мощностью выброса;

6 - точечный, с зонтом или горизонтальным направлением выброса;

7 - совокупность точечных с зонтами или горизонтальным направлением выброса;

8 - автомагистраль.

Учет при расч.	№ пл.	№ цеха	№ ист.	Наименование источника	Вар.	Тип	Высота ист. (м)	Диаметр устья (м)	Объем ГВС (куб.м/с)	Скорость ГВС (м/с)	Темп. ГВС (°C)	Коеф. реп.	Коорд. X1-ос. (м)	Коорд. Y1-ос. (м)	Коорд. X2-ос. (м)	Коорд. Y2-ос. (м)	Ширина источ. (м)
%	0	1	1	Труба, гальван. отд., линия VTS-1, ванна декапир.	1	1	16,0	0,50	2,45437	12,50000	18,5	1,0	103,0	141,0	103,0	141,0	0,00
Код в-ва		Наименование вещества			Выброс, (г/с)		Выброс, (т/г)		F	Лето:	См/ПДК	Xm	Um	Зима:	См/ПДК	Xm	Um
0322		Серная кислота			0,0000000		0,0000000		1		0,000	92,6	0,5		0,000	130	1
%	0	1	2	Труба, гальван. отд., линия VTS-1, ванна ЭХО	1	1	16,0	0,45	1,8608	11,70000	18,8	1,0	91,0	129,0	91,0	129,0	0,00
Код в-ва		Наименование вещества			Выброс, (г/с)		Выброс, (т/г)		F	Лето:	См/ПДК	Xm	Um	Зима:	См/ПДК	Xm	Um
0150		Натрий гидроксид (натр едкий, сода каустическая)			0,0000690		0,0000000		3		0,005	45,6	0,5		0,003	57,6	0,9
0155		диНатрий карбонат (сода кальцинированная)			0,0100320		0,0000000		3		0,168	45,6	0,5		0,127	57,6	0,9
3132		триНатрий фосфат (натрий ортофосфат)			0,0105340		0,0000000		3		0,071	45,6	0,5		0,053	57,6	0,9
%	0	1	4	Труба, механ. уч., сварка	1	1	14,5	0,17	0,26103	11,50000	18	1,0	126,0	51,0	126,0	51,0	0,00
Код в-ва		Наименование вещества			Выброс, (г/с)		Выброс, (т/г)		F	Лето:	См/ПДК	Xm	Um	Зима:	См/ПДК	Xm	Um
0123		Железо (II) оксид (в пересчете на железо)			0,0039320		0,0000000		1		0,006	82,7	0,5		0,012	52,3	0,5
0143		Марганец и его соединения (в пересчете на марганца (IV) оксид)			0,0004570		0,0000000		1		0,013	82,7	0,5		0,029	52,3	0,5
0301		Азот (IV) оксид (азота диоксид)			0,0007500		0,0000000		1		0,001	82,7	0,5		0,002	52,3	0,5
0337		Углерод оксид (окись углерода, угарный газ)			0,0036940		0,0000000		1		0,000	82,7	0,5		0,000	52,3	0,5
0342		Фтористые газообразные соединения (гидрофторид)			0,0002580		0,0000000		1		0,004	82,7	0,5		0,008	52,3	0,5
2908		Пыль неорганическая содержащая SiO2 менее 70%			0,0002640		0,0000000		1		0,000	82,7	0,5		0,001	52,3	0,5
%	0	1	6	Труба, гальван. отд., емкость с азот. кислотой	1	1	16,0	0,60	0,67858	2,40000	19	1,0	78,0	135,0	78,0	135,0	0,00
Код в-ва		Наименование вещества			Выброс, (г/с)		Выброс, (т/г)		F	Лето:	См/ПДК	Xm	Um	Зима:	См/ПДК	Xm	Um
0302		Азотная кислота			0,0000260		0,0000000		1		0,000	91,2	0,5		0,000	63,2	0,6
%	0	1	7	Труба, механ. уч., заряд.	1	1	16,0	0,43	1,33603	9,20000	17,5	1,0	44,0	88,0	44,0	88,0	0,00
Код в-ва		Наименование вещества			Выброс, (г/с)		Выброс, (т/г)		F	Лето:	См/ПДК	Xm	Um	Зима:	См/ПДК	Xm	Um
0322		Серная кислота			0,0000000		0,0000000		1		0,000	91,2	0,5		0,000	95,6	0,8

%	0	1	64	Труба, отжигательное отдел., газостанция	1	1	10,0	0,09	0,01272	2,00000	24,8	1,0	168,0	105,0	168,0	105,0	0,00
Код в-ва	Наименование вещества				Выброс, (г/с)		Выброс, (т/г)		F	Лето:	См/ПДК	Xm	Um	Зима:	См/ПДК	Xm	Um
0183	Ртуть и ее соединения (в пересчете на ртуть)				0,0000000		0,0000000		1	0,000	57	0,5	0,000	26,3	0,5		
0301	Азот (IV) оксид (азота диоксид)				0,0057780		0,0000000		1	0,015	57	0,5	0,065	26,3	0,5		
0337	Углерод оксид (окись углерода, угарный газ)				0,5834040		0,0000000		1	0,078	57	0,5	0,329	26,3	0,5		
%	0	1	93	Труба, гальван.отд., линия VTS-1, ванны цинк., хроматир.	1	1	16,0	0,50	2,43473	12,40000	24	1,0	83,0	121,0	83,0	121,0	0,00
Код в-ва	Наименование вещества				Выброс, (г/с)		Выброс, (т/г)		F	Лето:	См/ПДК	Xm	Um	Зима:	См/ПДК	Xm	Um
0303	Аммиак				0,0004980		0,0000000		1	0,001	91,9	0,5	0,000	135,2	1,1		
0308	Ортоборная кислота (борная кислота)				0,0000160		0,0000000		1	0,000	91,9	0,5	0,000	135,2	1,1		
0316	Гидрохлорид (водород хлорид, соляная кислота)				0,0000000		0,0000000		1	0,000	91,9	0,5	0,000	135,2	1,1		
%	0	1	94	Труба, гальван.отд., линия VTS-2, ванна декапиров.	1	1	16,0	0,50	2,4151	12,30000	19,6	1,0	87,0	125,0	87,0	125,0	0,00
Код в-ва	Наименование вещества				Выброс, (г/с)		Выброс, (т/г)		F	Лето:	См/ПДК	Xm	Um	Зима:	См/ПДК	Xm	Um
0322	Серная кислота				0,0004020		0,0000000		1	0,000	91,2	0,5	0,000	130	1		
%	0	1	95	Труба, гальван.отд., линия VTS-2, ванна ЭХО	1	1	16,0	0,45	1,8449	11,60000	18,8	1,0	95,0	133,0	95,0	133,0	0,00
Код в-ва	Наименование вещества				Выброс, (г/с)		Выброс, (т/г)		F	Лето:	См/ПДК	Xm	Um	Зима:	См/ПДК	Xm	Um
0150	Натрий гидроксид (натр едкий, сода каустическая)				0,0000510		0,0000000		3	0,003	45,6	0,5	0,003	57,3	0,9		
0155	диНатрий карбонат (сода кальцинированная)				0,0100320		0,0000000		3	0,168	45,6	0,5	0,128	57,3	0,9		
3132	триНатрий фосфат (натрий ортофосфат)				0,0105340		0,0000000		3	0,071	45,6	0,5	0,054	57,3	0,9		
%	0	1	96	Труба, гальван.отд., линия VTS-2, ванны цинк., хроматир.	1	1	16,0	0,50	2,43473	12,40000	24	1,0	99,0	137,0	99,0	137,0	0,00
Код в-ва	Наименование вещества				Выброс, (г/с)		Выброс, (т/г)		F	Лето:	См/ПДК	Xm	Um	Зима:	См/ПДК	Xm	Um
0303	Аммиак				0,0004980		0,0000000		1	0,001	91,9	0,5	0,000	135,2	1,1		
0308	Ортоборная кислота (борная кислота)				0,0000160		0,0000000		1	0,000	91,9	0,5	0,000	135,2	1,1		
0316	Гидрохлорид (водород хлорид, соляная кислота)				0,0000000		0,0000000		1	0,000	91,9	0,5	0,000	135,2	1,1		
%	0	1	97	Труба, гальван.отд., линия VTS-3, ванна декапир.	1	1	16,0	0,50	2,37583	12,10000	19	1,0	59,0	95,0	59,0	95,0	0,00
Код в-ва	Наименование вещества				Выброс, (г/с)		Выброс, (т/г)		F	Лето:	См/ПДК	Xm	Um	Зима:	См/ПДК	Xm	Um
0322	Серная кислота				0,0004400		0,0000000		1	0,000	91,2	0,5	0,000	128	1		
%	0	1	98	Труба, гальван.отд., линия VTS-3, ванна ЭХО	1	1	16,0	0,45	1,8449	11,60000	18,6	1,0	64,0	100,0	64,0	100,0	0,00
Код в-ва	Наименование вещества				Выброс, (г/с)		Выброс, (т/г)		F	Лето:	См/ПДК	Xm	Um	Зима:	См/ПДК	Xm	Um
0150	Натрий гидроксид (натр едкий, сода каустическая)				0,0000510		0,0000000		3	0,003	45,6	0,5	0,003	57,2	0,9		
0155	диНатрий карбонат (сода кальцинированная)				0,0100320		0,0000000		3	0,168	45,6	0,5	0,128	57,2	0,9		
3132	триНатрий фосфат (натрий ортофосфат)				0,0105340		0,0000000		3	0,071	45,6	0,5	0,054	57,2	0,9		

%	0	1	99	Труба,гальван.отд.,линия VTS-3,ванны цинк.,хроматир.	1	1	16,0	0,50	2,23838	11,40000	23,4	1,0	72,0	108,0	72,0	108,0	0,00
Код в-ва				Наименование вещества	Выброс, (г/с)		Выброс, (т/г)		F	Лето:	См/ПДК	Xm	Um	Зима:	См/ПДК	Xm	Um
0303				Аммиак	0,0004980		0,0000000		1		0,001	91,2	0,5		0,000	128,1	1
0308				Ортоборная кислота (борная кислота)	0,0000160		0,0000000		1		0,000	91,2	0,5		0,000	128,1	1
0316				Гидрохлорид (водород хлорид, соляная кислота)	0,0000000		0,0000000		1		0,000	91,2	0,5		0,000	128,1	1
%	0	1	100	Труба,гальван.отд.,линия VTS-4,ванна декапир.	1	1	16,0	0,50	2,51327	12,80000	18,8	1,0	79,0	116,0	79,0	116,0	0,00
Код в-ва				Наименование вещества	Выброс, (г/с)		Выброс, (т/г)		F	Лето:	См/ПДК	Xm	Um	Зима:	См/ПДК	Xm	Um
0322				Серная кислота	0,0004410		0,0000000		1		0,000	94,8	0,5		0,000	132,2	1
%	0	1	101	Труба,гальван.отд.,линия VTS-4,ванна ЭХО	1	1	16,0	0,50	1,94386	9,90000	18,5	1,0	67,0	104,0	67,0	104,0	0,00
Код в-ва				Наименование вещества	Выброс, (г/с)		Выброс, (т/г)		F	Лето:	См/ПДК	Xm	Um	Зима:	См/ПДК	Xm	Um
0150				Натрий гидроксид (натр едкий, сода каустическая)	0,0000540		0,0000000		3		0,004	45,6	0,5		0,003	56,7	0,9
0155				диНатрий карбонат (сода кальцинированная)	0,0100320		0,0000000		3		0,168	45,6	0,5		0,131	56,7	0,9
3132				триНатрий фосфат (натрий ортофосфат)	0,0105340		0,0000000		3		0,071	45,6	0,5		0,055	56,7	0,9
%	0	1	102	Труба,гальван.отд.,линия VTS-4,ванны цинк.,хроматир.	1	1	16,0	0,50	2,82743	14,40000	23,5	1,0	75,0	112,0	75,0	112,0	0,00
Код в-ва				Наименование вещества	Выброс, (г/с)		Выброс, (т/г)		F	Лето:	См/ПДК	Xm	Um	Зима:	См/ПДК	Xm	Um
0303				Аммиак	0,0004980		0,0000000		1		0,000	106,7	0,6		0,000	147,3	1,1
0308				Ортоборная кислота (борная кислота)	0,0000160		0,0000000		1		0,000	106,7	0,6		0,000	147,3	1,1
0316				Гидрохлорид (водород хлорид, соляная кислота)	0,0000000		0,0000000		1		0,000	106,7	0,6		0,000	147,3	1,1
%	0	1	103	Труба,гальван.отд.,моечная машина	1	1	16,0	0,25	0,67741	13,80000	30,8	1,0	113,0	151,0	113,0	151,0	0,00
Код в-ва				Наименование вещества	Выброс, (г/с)		Выброс, (т/г)		F	Лето:	См/ПДК	Xm	Um	Зима:	См/ПДК	Xm	Um
0150				Натрий гидроксид (натр едкий, сода каустическая)	0,0010650		0,0000000		3		0,115	34,3	0,5		0,086	43,7	0,7
0155				диНатрий карбонат (сода кальцинированная)	0,0127510		0,0000000		3		0,344	34,3	0,5		0,257	43,7	0,7
%	0	1	105	Труба,гальван.отд.,моечная машина	1	1	16,0	0,25	0,94739	19,30000	32,1	1,0	110,0	148,0	110,0	148,0	0,00
Код в-ва				Наименование вещества	Выброс, (г/с)		Выброс, (т/г)		F	Лето:	См/ПДК	Xm	Um	Зима:	См/ПДК	Xm	Um
0150				Натрий гидроксид (натр едкий, сода каустическая)	0,0009840		0,0000000		3		0,080	40,1	0,5		0,057	53,3	0,8
0155				диНатрий карбонат (сода кальцинированная)	0,0127510		0,0000000		3		0,261	40,1	0,5		0,184	53,3	0,8
%	0	1	106	Труба,гальван.отд.,емкость серной кисл.	1	1	16,0	0,16	0,20508	10,20000	22,8	1,0	102,0	152,0	102,0	152,0	0,00
Код в-ва				Наименование вещества	Выброс, (г/с)		Выброс, (т/г)		F	Лето:	См/ПДК	Xm	Um	Зима:	См/ПДК	Xm	Um
0322				Серная кислота	0,0000000		0,0000000		1		0,000	91,2	0,5		0,000	53,4	0,5

%	0	1	129	Труба, гальванич. отдел., ванны активации, фосфатиров.	1	1	12,5	0,63	3,99007	12,80000	22,9	1,0	58,0	120,0	58,0	120,0	0,00
Код в-ва	Наименование вещества				Выброс, (г/с)		Выброс, (т/г)		F	Лето:	См/ПДК	Xm	Um	Зима:	См/ПДК	Xm	Um
0206	Цинк динитрат (цинк нитрат) (в пересчете на цинк)				0,0004530		0,0000000		3		0,001	59,8	0,8		0,001	74,8	1,3
0289	Цинк фосфат (однозамещенный) /в пересчете на цинк/				0,0000910		0,0000000		3		0,010	59,8	0,8		0,007	74,8	1,3
%	0	1	130	Труба, прессовое отдел., ХВП FA-15C	1	1	13,0	0,32	0,82033	10,20000	17	1,0	121,0	125,0	121,0	125,0	0,00
Код в-ва	Наименование вещества				Выброс, (г/с)		Выброс, (т/г)		F	Лето:	См/ПДК	Xm	Um	Зима:	См/ПДК	Xm	Um
2735	Масло минеральное нефтяное (веретенное, машинное и др.)				0,0045510		0,0000000		1		0,033	74,1	0,5		0,037	73,2	0,7
%	0	1	131	Труба, прессовое отдел., ХВП FA-10C-3	1	1	13,0	0,56	1,89652	7,70000	17	1,0	119,0	115,0	119,0	115,0	0,00
Код в-ва	Наименование вещества				Выброс, (г/с)		Выброс, (т/г)		F	Лето:	См/ПДК	Xm	Um	Зима:	См/ПДК	Xm	Um
2735	Масло минеральное нефтяное (веретенное, машинное и др.)				0,0138460		0,0000000		1		0,100	74,1	0,5		0,072	96,8	0,9
%	0	1	132	Труба, гальванич. отдел., ванны ЭХО	1	1	12,5	0,63	3,92773	12,60000	23,1	1,0	53,0	114,0	53,0	114,0	0,00
Код в-ва	Наименование вещества				Выброс, (г/с)		Выброс, (т/г)		F	Лето:	См/ПДК	Xm	Um	Зима:	См/ПДК	Xm	Um
0150	Натрий гидроксид (натр едкий, сода каустическая)				0,0001780		0,0000000		3		0,010	58,8	0,8		0,007	74,2	1,3
0155	диНатрий карбонат (сода кальцинированная)				0,0125200		0,0000000		3		0,180	58,8	0,8		0,118	74,2	1,3
0322	Серная кислота				0,0005700		0,0000000		1		0,000	117,6	0,8		0,000	148,3	1,3
%	0	1	133	Труба, термич. отдел., генератор газа	1	1	17,0	0,38	0,14743	1,30000	40,5	1,0	121,0	98,0	121,0	98,0	0,00
Код в-ва	Наименование вещества				Выброс, (г/с)		Выброс, (т/г)		F	Лето:	См/ПДК	Xm	Um	Зима:	См/ПДК	Xm	Um
0183	Ртуть и ее соединения (в пересчете на ртуть)				0,0000000		0,0000000		1		0,000	46,3	0,5		0,000	46,3	0,5
0301	Азот (IV) оксид (азота диоксид)				0,0028600		0,0000000		1		0,009	46,3	0,5		0,009	46,3	0,5
0337	Углерод оксид (окись углерода, угарный газ)				0,0028600		0,0000000		1		0,000	46,3	0,5		0,000	46,3	0,5
%	0	1	134	Труба, прессовое отдел., ХВП	1	1	13,0	0,32	0,60319	7,50000	20,5	1,0	81,0	85,0	81,0	85,0	0,00
Код в-ва	Наименование вещества				Выброс, (г/с)		Выброс, (т/г)		F	Лето:	См/ПДК	Xm	Um	Зима:	См/ПДК	Xm	Um
2735	Масло минеральное нефтяное (веретенное, машинное и др.)				0,0034440		0,0000000		1		0,025	74,1	0,5		0,036	63,7	0,7
%	0	1	135	Труба, прессовое отдел., станки	1	1	13,0	0,56	2,70931	11,00000	20,3	1,0	79,0	74,0	79,0	74,0	0,00
Код в-ва	Наименование вещества				Выброс, (г/с)		Выброс, (т/г)		F	Лето:	См/ПДК	Xm	Um	Зима:	См/ПДК	Xm	Um
2735	Масло минеральное нефтяное (веретенное, машинное и др.)				0,0263550		0,0000000		1		0,144	91,3	0,6		0,090	123,2	1,1
%	0	1	136	Труба, прессовое отдел., ХВП	1	1	13,0	0,25	0,71177	14,50000	20,2	1,0	68,0	85,0	68,0	85,0	0,00
Код в-ва	Наименование вещества				Выброс, (г/с)		Выброс, (т/г)		F	Лето:	См/ПДК	Xm	Um	Зима:	См/ПДК	Xm	Um
2735	Масло минеральное нефтяное (веретенное, машинное и др.)				0,0055350		0,0000000		1		0,040	74,1	0,5		0,042	76,2	0,7

%	0	1	137	Труба, термич. отдел., линия ХТО-3	1	1	17,0	0,38	1,42898	12,60000	41,5	1,0	113,0	89,0	113,0	89,0	0,00
Код в-ва				Наименование вещества	Выброс, (г/с)		Выброс, (т/г)	F	Лето:	См/ПДК	Xm	Um	Зима:	См/ПДК	Xm	Um	
0301				Азот (IV) оксид (азота диоксид)	0,0246600		0,0000000	1		0,020	99,7	0,7		0,014	125,5	1	
0303				Аммиак	0,0018520		0,0000000	1		0,002	99,7	0,7		0,001	125,5	1	
0330				Сера диоксид (ангидрид сернистый, сера(IV-) оксид, сернистый газ)	0,0620000		0,0000000	1		0,025	99,7	0,7		0,018	125,5	1	
0337				Углерод оксид (окись углерода, угарный газ)	0,7398000		0,0000000	1		0,030	99,7	0,7		0,021	125,5	1	
2735				Масло минеральное нефтяное (веретенное, машинное и др.)	0,0044140		0,0000000	1		0,018	99,7	0,7		0,013	125,5	1	
%	0	1	138	Крышн.вентил., термич. отдел., линии ХТО-3 и ХТО-5	1	1	14,5	1,00	2,04204	2,60000	17,6	1,0	101,0	76,0	101,0	76,0	0,00
Код в-ва				Наименование вещества	Выброс, (г/с)		Выброс, (т/г)	F	Лето:	См/ПДК	Xm	Um	Зима:	См/ПДК	Xm	Um	
0303				Аммиак	0,0002230		0,0000000	1		0,000	82,7	0,5		0,000	89,4	0,9	
0337				Углерод оксид (окись углерода, угарный газ)	0,0000000		0,0000000	1		0,000	82,7	0,5		0,000	89,4	0,9	
2735				Масло минеральное нефтяное (веретенное, машинное и др.)	0,0000000		0,0000000	1		0,000	82,7	0,5		0,000	89,4	0,9	
%	0	1	139	Труба, термич. отдел., линия ХТО-5	1	1	17,0	0,38	0,6351	5,60000	60,4	1,0	120,0	82,0	120,0	82,0	0,00
Код в-ва				Наименование вещества	Выброс, (г/с)		Выброс, (т/г)	F	Лето:	См/ПДК	Xm	Um	Зима:	См/ПДК	Xm	Um	
0301				Азот (IV) оксид (азота диоксид)	0,0102600		0,0000000	1		0,013	77,2	0,7		0,011	91,1	0,9	
0303				Аммиак	0,0026130		0,0000000	1		0,004	77,2	0,7		0,003	91,1	0,9	
0330				Сера диоксид (ангидрид сернистый, сера(IV-) оксид, сернистый газ)	0,0260000		0,0000000	1		0,017	77,2	0,7		0,013	91,1	0,9	
0337				Углерод оксид (окись углерода, угарный газ)	0,7695000		0,0000000	1		0,050	77,2	0,7		0,040	91,1	0,9	
2735				Масло минеральное нефтяное (веретенное, машинное и др.)	0,0016670		0,0000000	1		0,011	77,2	0,7		0,009	91,1	0,9	
%	0	1	140	Труба, термич. отдел., генератор газа	1	1	17,0	0,38	0,14743	1,30000	33,6	1,0	123,0	96,0	123,0	96,0	0,00
Код в-ва				Наименование вещества	Выброс, (г/с)		Выброс, (т/г)	F	Лето:	См/ПДК	Xm	Um	Зима:	См/ПДК	Xm	Um	
0183				Ртуть и ее соединения (в пересчете на ртуть)	7,100000e-9		0,0000000	1		0,000	46,3	0,5		0,000	46,3	0,5	
0301				Азот (IV) оксид (азота диоксид)	0,0026200		0,0000000	1		0,008	46,3	0,5		0,008	46,3	0,5	
0337				Углерод оксид (окись углерода, угарный газ)	0,0026200		0,0000000	1		0,000	46,3	0,5		0,000	46,3	0,5	
%	0	1	141	Крышн.вентил., термич. отдел., линии ХТО-3 и ХТО-5	1	1	14,5	1,00	2,04204	2,60000	17,8	1,0	121,0	90,0	121,0	90,0	0,00
Код в-ва				Наименование вещества	Выброс, (г/с)		Выброс, (т/г)	F	Лето:	См/ПДК	Xm	Um	Зима:	См/ПДК	Xm	Um	
0303				Аммиак	0,0002230		0,0000000	1		0,000	82,7	0,5		0,000	89,6	0,9	
0337				Углерод оксид (окись углерода, угарный газ)	0,0000000		0,0000000	1		0,000	82,7	0,5		0,000	89,6	0,9	
2735				Масло минеральное нефтяное (веретенное, машинное и др.)	0,0000000		0,0000000	1		0,000	82,7	0,5		0,000	89,6	0,9	
%	0	1	162	Труба, прессов.отдел., ХВП	1	1	13,0	0,25	0,71668	14,60000	22,8	1,0	109,0	125,0	109,0	125,0	0,00
Код в-ва				Наименование вещества	Выброс, (г/с)		Выброс, (т/г)	F	Лето:	См/ПДК	Xm	Um	Зима:	См/ПДК	Xm	Um	
2735				Масло минеральное нефтяное (веретенное, машинное и др.)	0,0039460		0,0000000	1		0,029	74,1	0,5		0,029	78,1	0,7	

%	0	1	163	Труба, прессов.отдел., станки	1	1	13,0	0,40	1,4954	11,90000	23,4	1,0	111,0	137,0	111,0	137,0	0,00
Код в-ва	Наименование вещества				Выброс, (г/с)		Выброс, (т/г)		F	Лето:	См/ПДК	Xm	Um	Зима:	См/ПДК	Xm	Um
2735	Масло минеральное нефтяное (веретенное, машинное и др.)				0,0134990		0,0000000		1		0,098	74,1	0,5		0,065	101	1
%	0	1	164	Труба, прессов.отдел., станки	1	1	13,0	0,45	2,05166	12,90000	23,3	1,0	88,0	115,0	88,0	115,0	0,00
Код в-ва	Наименование вещества				Выброс, (г/с)		Выброс, (т/г)		F	Лето:	См/ПДК	Xm	Um	Зима:	См/ПДК	Xm	Um
2735	Масло минеральное нефтяное (веретенное, машинное и др.)				0,0191880		0,0000000		1		0,114	86	0,6		0,072	116,5	1,1
%	0	1	165	Труба, прессов.отдел., станок	1	1	13,0	0,45	1,89261	11,90000	22,6	1,0	70,0	97,0	70,0	97,0	0,00
Код в-ва	Наименование вещества				Выброс, (г/с)		Выброс, (т/г)		F	Лето:	См/ПДК	Xm	Um	Зима:	См/ПДК	Xm	Um
2735	Масло минеральное нефтяное (веретенное, машинное и др.)				0,0144750		0,0000000		1		0,096	79,4	0,5		0,060	110,4	1
%	0	1	166	Труба, упаковка проволоки, шкаф орошения маслом	1	1	16,0	0,25	0,87866	17,90000	21,9	1,0	123,0	66,0	123,0	66,0	0,00
Код в-ва	Наименование вещества				Выброс, (г/с)		Выброс, (т/г)		F	Лето:	См/ПДК	Xm	Um	Зима:	См/ПДК	Xm	Um
2735	Масло минеральное нефтяное (веретенное, машинное и др.)				0,0018020		0,0000000		1		0,008	91,2	0,5		0,008	95,2	0,7
%	0	1	178	Труба, прессов.отдел., ХВП	1	1	13,0	0,25	0,80994	16,50000	17	1,0	83,0	100,0	83,0	100,0	0,00
Код в-ва	Наименование вещества				Выброс, (г/с)		Выброс, (т/г)		F	Лето:	См/ПДК	Xm	Um	Зима:	См/ПДК	Xm	Um
2735	Масло минеральное нефтяное (веретенное, машинное и др.)				0,0050770		0,0000000		1		0,037	74,1	0,5		0,035	80,2	0,7
%	0	1	188	Крышн.вентил.,гальван. отдел., линии VTS1-VTS4	1	1	10,5	0,70	2,11665	5,50000	17	1,0	74,0	125,0	74,0	125,0	0,00
Код в-ва	Наименование вещества				Выброс, (г/с)		Выброс, (т/г)		F	Лето:	См/ПДК	Xm	Um	Зима:	См/ПДК	Xm	Um
0150	Натрий гидроксид (натр едкий, сода каустическая)				0,0000980		0,0000000		3		0,018	29,9	0,5		0,011	43,4	1,1
0155	диНатрий карбонат (сода кальцинированная)				0,0036460		0,0000000		3		0,163	29,9	0,5		0,098	43,4	1,1
0229	Цинк и его соединения (в пересчете на цинк)				0,0003910		0,0000000		3		0,003	29,9	0,5		0,002	43,4	1,1
0303	Аммиак				0,0001110		0,0000000		1		0,000	59,9	0,5		0,000	86,8	1,1
0322	Серная кислота				0,0005870		0,0000000		1		0,001	59,9	0,5		0,001	86,8	1,1
3132	триНатрий фосфат (натрий ортофосфат)				0,0023410		0,0000000		3		0,042	29,9	0,5		0,025	43,4	1,1
%	0	1	189	Крышн.вентил.,гальван. отдел., линии VTS1-VTS4	1	1	10,5	0,70	2,11665	5,50000	17	1,0	84,0	135,0	84,0	135,0	0,00
Код в-ва	Наименование вещества				Выброс, (г/с)		Выброс, (т/г)		F	Лето:	См/ПДК	Xm	Um	Зима:	См/ПДК	Xm	Um
0150	Натрий гидроксид (натр едкий, сода каустическая)				0,0001970		0,0000000		3		0,035	29,9	0,5		0,021	43,4	1,1
0155	диНатрий карбонат (сода кальцинированная)				0,0036460		0,0000000		3		0,163	29,9	0,5		0,098	43,4	1,1
0229	Цинк и его соединения (в пересчете на цинк)				0,0003930		0,0000000		3		0,003	29,9	0,5		0,002	43,4	1,1
0303	Аммиак				0,0001110		0,0000000		1		0,000	59,9	0,5		0,000	86,8	1,1
0322	Серная кислота				0,0005900		0,0000000		1		0,001	59,9	0,5		0,001	86,8	1,1
3132	триНатрий фосфат (натрий ортофосфат)				0,0023410		0,0000000		3		0,042	29,9	0,5		0,025	43,4	1,1

%	0	1	192	Труба, прессов. отдел., воздухонагрев.	1	1	18,0	0,30	0,50187	7,10000	195,6	1,0	124,0	148,0	124,0	148,0	0,00
Код в-ва	Наименование вещества			Выброс, (г/с)	Выброс, (т/г)	F	Лето:	См/ПДК	Xm	Um	Зима:	См/ПДК	Xm	Um			
0183	Ртуть и ее соединения (в пересчете на ртуть)			2,200000e-8	0,0000000	1	0,000	0,000	114,9	1,1	0,000	120,4	1,2				
0301	Азот (IV) оксид (азота диоксид)			0,0029600	0,0000000	1	0,002	0,002	114,9	1,1	0,002	120,4	1,2				
0337	Углерод оксид (окись углерода, угарный газ)			0,0059200	0,0000000	1	0,000	0,000	114,9	1,1	0,000	120,4	1,2				
%	0	1	193	Труба, прессов. отдел., воздухонагрев.	1	1	18,0	0,30	0,29688	4,20000	165	1,0	130,0	143,0	130,0	143,0	0,00
Код в-ва	Наименование вещества			Выброс, (г/с)	Выброс, (т/г)	F	Лето:	См/ПДК	Xm	Um	Зима:	См/ПДК	Xm	Um			
0183	Ртуть и ее соединения (в пересчете на ртуть)			2,200000e-8	0,0000000	1	0,000	0,000	86,9	0,9	0,000	92	0,9				
0301	Азот (IV) оксид (азота диоксид)			0,0027700	0,0000000	1	0,003	0,003	86,9	0,9	0,003	92	0,9				
0337	Углерод оксид (окись углерода, угарный газ)			0,0055400	0,0000000	1	0,000	0,000	86,9	0,9	0,000	92	0,9				
-	0	2	9	Труба, травильное отдел., ванны травления	1	1	16,0	0,80	3,97097	7,90000	23,7	1,0	428,0	71,0	428,0	71,0	0,00
Код в-ва	Наименование вещества			Выброс, (г/с)	Выброс, (т/г)	F	Лето:	См/ПДК	Xm	Um	Зима:	См/ПДК	Xm	Um			
0322	Серная кислота			0,0059170	0,0000000	1	0,004	0,004	93,7	0,5	0,002	150,7	1,2				
-	0	2	10	Труба, травильное отдел., ванны травления	1	1	16,0	0,80	3,87044	7,70000	23,3	1,0	424,0	74,0	424,0	74,0	0,00
Код в-ва	Наименование вещества			Выброс, (г/с)	Выброс, (т/г)	F	Лето:	См/ПДК	Xm	Um	Зима:	См/ПДК	Xm	Um			
0322	Серная кислота			0,0054480	0,0000000	1	0,004	0,004	91,3	0,5	0,002	148	1,2				
-	0	2	11	Труба, травильное отдел., ванны травления	1	1	16,0	0,80	4,52389	9,00000	21,9	1,0	418,0	80,0	418,0	80,0	0,00
Код в-ва	Наименование вещества			Выброс, (г/с)	Выброс, (т/г)	F	Лето:	См/ПДК	Xm	Um	Зима:	См/ПДК	Xm	Um			
0322	Серная кислота			0,0063220	0,0000000	1	0,004	0,004	106,7	0,6	0,002	160,1	1,3				
-	0	2	12	Труба, травильное отдел., ванны травления	1	1	16,0	0,80	4,42336	8,80000	22	1,0	421,0	77,0	421,0	77,0	0,00
Код в-ва	Наименование вещества			Выброс, (г/с)	Выброс, (т/г)	F	Лето:	См/ПДК	Xm	Um	Зима:	См/ПДК	Xm	Um			
0322	Серная кислота			0,0062470	0,0000000	1	0,004	0,004	104,3	0,6	0,002	158,1	1,3				
-	0	2	13	Труба, травильное отдел., вытяжка из верх. зоны	1	1	20,0	0,80	6,08212	12,10000	21,7	1,0	463,0	71,0	463,0	71,0	0,00
Код в-ва	Наименование вещества			Выброс, (г/с)	Выброс, (т/г)	F	Лето:	См/ПДК	Xm	Um	Зима:	См/ПДК	Xm	Um			
0322	Серная кислота			0,0049360	0,0000000	1	0,002	0,002	143,5	0,6	0,001	208,5	1,3				
%	0	2	14	Труба, волочильное отдел., волочильный стан	1	1	9,5	0,40	2,588	20,59465	32,8	1,0	310,0	142,0	310,0	142,0	0,00
Код в-ва	Наименование вещества			Выброс, (г/с)	Выброс, (т/г)	F	Лето:	См/ПДК	Xm	Um	Зима:	См/ПДК	Xm	Um			
2908	Пыль неорганическая содержащая SiO2 ме- нее 70%			0,1082300	0,0000000	2,5	0,195	0,195	76,3	1,1	0,157	84,1	1,4				
-	0	2	16	Труба, механич. уч., сварка	1	1	8,0	0,40	1,33204	10,60000	17	1,0	378,0	106,0	378,0	106,0	0,00
Код в-ва	Наименование вещества			Выброс, (г/с)	Выброс, (т/г)	F	Лето:	См/ПДК	Xm	Um	Зима:	См/ПДК	Xm	Um			
0123	Железо (II) оксид (в пересчете на железо)			0,0025780	0,0000000	1	0,009	0,009	62,8	0,7	0,007	74,4	1				
0143	Марганец и его соединения (в пересчете на марганца (IV) оксид)			0,0004570	0,0000000	1	0,033	0,033	62,8	0,7	0,025	74,4	1				
0146	Медь (II) оксид			0,0009530	0,0000000	1	0,034	0,034	62,8	0,7	0,026	74,4	1				
0163	Никель (Никель металлический)			0,0006250	0,0000000	1	0,045	0,045	62,8	0,7	0,034	74,4	1				
0342	Фтористые газообразные соединения (гид- рофторид)			0,0007640	0,0000000	1	0,027	0,027	62,8	0,7	0,021	74,4	1				
2908	Пыль неорганическая содержащая SiO2 ме- нее 70%			0,0000160	0,0000000	1	0,000	0,000	62,8	0,7	0,000	74,4	1				

-	0	2	17	ПА-218, механич. уч., заточной станок	1	1	2,6	0,20	0,19	6,04789	20,1	1,0	383,0	95,0	383,0	95,0	0,00
Код в-ва	Наименование вещества				Выброс, (г/с)		Выброс, (т/г)		F	Лето:	См/ПДК	Xm	Um	Зима:	См/ПДК	Xm	Um
2908	Пыль неорганическая содержащая SiO2 ме- нее 70%				0,0015720		0,0000000		2,5		0,157	11,2	0,6		0,131	12,6	0,8
-	0	2	63	Труба, травильное отд., сушильная установка	1	1	15,0	0,35	1,95309	20,30000	39,8	1,0	401,0	93,0	401,0	93,0	0,00
Код в-ва	Наименование вещества				Выброс, (г/с)		Выброс, (т/г)		F	Лето:	См/ПДК	Xm	Um	Зима:	См/ПДК	Xm	Um
0183	Ртуть и ее соединения (в пересчете на ртуть)				0,0000000		0,0000000		1		0,000	117,9	0,8		0,000	145,4	1,2
0301	Азот (IV) оксид (азота диоксид)				0,0005200		0,0000000		1		0,000	117,9	0,8		0,000	145,4	1,2
0337	Углерод оксид (окись углерода, угарный газ)				0,0005200		0,0000000		1		0,000	117,9	0,8		0,000	145,4	1,2
-	0	2	109	Труба, травильн.отдел., верх. зона ванн фосфатир.	1	1	16,0	1,40	16,47137	10,70000	15	1,0	416,0	88,0	416,0	88,0	0,00
Код в-ва	Наименование вещества				Выброс, (г/с)		Выброс, (т/г)		F	Лето:	См/ПДК	Xm	Um	Зима:	См/ПДК	Xm	Um
0348	Ортофосфорная кислота				0,0000360		0,0000000		1		0,000	222	1,2		0,000	263,7	1,8
%	0	2	113	Труба, ремонт барабанов,оборудов. для наплавки	1	1	5,0	0,39	0,64508	5,40000	15	1,0	231,0	282,0	231,0	282,0	0,00
Код в-ва	Наименование вещества				Выброс, (г/с)		Выброс, (т/г)		F	Лето:	См/ПДК	Xm	Um	Зима:	См/ПДК	Xm	Um
0123	Железо (II)оксид (в пересчете на железо)				0,0039320		0,0000000		1		0,059	31,2	0,5		0,043	39,3	0,9
0143	Марганец и его соединения (в пересчете на марганца (IV) оксид)				0,0002880		0,0000000		1		0,086	31,2	0,5		0,062	39,3	0,9
0301	Азот (IV) оксид (азота диоксид)				0,0007500		0,0000000		1		0,009	31,2	0,5		0,006	39,3	0,9
0337	Углерод оксид (окись углерода, угарный газ)				0,0036940		0,0000000		1		0,002	31,2	0,5		0,002	39,3	0,9
0342	Фтористые газообразные соединения (гид- рофторид)				0,0002580		0,0000000		1		0,039	31,2	0,5		0,028	39,3	0,9
2908	Пыль неорганическая содержащая SiO2 ме- нее 70%				0,0002640		0,0000000		3		0,008	15,6	0,5		0,006	19,6	0,9
%	0	2	225	Труба, волочилн.отдел., волоч. стан	1	1	10,0	0,36	0,9568	9,40000	24,9	1,0	305,0	184,0	305,0	184,0	0,00
Код в-ва	Наименование вещества				Выброс, (г/с)		Выброс, (т/г)		F	Лето:	См/ПДК	Xm	Um	Зима:	См/ПДК	Xm	Um
0150	Натрий гидроксид (натр едкий, сода каусти- ческая)				0,0000000		0,0000000		3		0,000	28,5	0,5		0,000	36,7	0,9
2908	Пыль неорганическая содержащая SiO2 ме- нее 70%				0,0143390		0,0000000		2		0,064	42,8	0,5		0,047	55	0,9
%	0	2	304	ПА-218, ремонт барабанов, шлифовка	1	1	2,6	0,20	0,073	2,32366	36,7	1,0	223,0	293,0	223,0	293,0	0,00
Код в-ва	Наименование вещества				Выброс, (г/с)		Выброс, (т/г)		F	Лето:	См/ПДК	Xm	Um	Зима:	См/ПДК	Xm	Um
2908	Пыль неорганическая содержащая SiO2 ме- нее 70%				0,0004970		0,0000000		2,5		0,119	6,5	0,5		0,093	7,9	0,7
%	0	3	19	Труба, механич. уч., сварка	1	1	8,0	0,30	0,21206	3,00000	17	1,0	270,0	106,0	270,0	106,0	0,00
Код в-ва	Наименование вещества				Выброс, (г/с)		Выброс, (т/г)		F	Лето:	См/ПДК	Xm	Um	Зима:	См/ПДК	Xm	Um
0110	диВанадий пентоксид (пыль) (Ванадия пяти- окись)				0,0000530		0,0000000		1		0,007	45,6	0,5		0,017	28,7	0,5
0123	Железо (II)оксид (в пересчете на железо)				0,0025780		0,0000000		1		0,015	45,6	0,5		0,034	28,7	0,5
0143	Марганец и его соединения (в пересчете на марганца (IV) оксид)				0,0004570		0,0000000		1		0,051	45,6	0,5		0,120	28,7	0,5

0146	Медь (II) оксид	0,0000130	0,0000000	1	0,001	45,6	0,5	0,002	28,7	0,5							
0342	Фтористые газообразные соединения (гидрофторид)	0,0008330	0,0000000	1	0,047	45,6	0,5	0,109	28,7	0,5							
2908	Пыль неорганическая содержащая SiO2 менее 70%	0,0000790	0,0000000	1	0,000	45,6	0,5	0,001	28,7	0,5							
%	0	3	23	Труба, механич. уч., зарядка	1	1	10,0	0,35	1,15454	12,00000	22,2	1,0	354,0	54,0	354,0	54,0	0,00
Код в-ва	Наименование вещества				Выброс, (г/с)		Выброс, (т/г)		F	Лето:	См/ПДК	Xm	Um	Зима:	См/ПДК	Xm	Um
0322	Серная кислота				0,0000000		0,0000000		1		0,000	62,2	0,5		0,000	81,6	0,9
%	0	3	25	Труба, гальванич.отдел., линия цинков. VTS	1	1	10,0	0,45	3,06953	19,30000	22,7	1,0	301,0	54,0	301,0	54,0	0,00
Код в-ва	Наименование вещества				Выброс, (г/с)		Выброс, (т/г)		F	Лето:	См/ПДК	Xm	Um	Зима:	См/ПДК	Xm	Um
0303	Аммиак				0,0547880		0,0000000		1		0,052	128,7	1,1		0,045	137,2	1,3
0308	Ортоборная кислота (борная кислота)				0,0017140		0,0000000		1		0,002	128,7	1,1		0,001	137,2	1,3
0316	Гидрохлорид (водород хлорид, соляная кислота)				0,0034150		0,0000000		1		0,003	128,7	1,1		0,003	137,2	1,3
%	0	3	26	Труба, гальванич.отдел., линия цинков. VTS	1	1	10,0	0,36	1,27235	12,50000	22,6	1,0	313,0	42,0	313,0	42,0	0,00
Код в-ва	Наименование вещества				Выброс, (г/с)		Выброс, (т/г)		F	Лето:	См/ПДК	Xm	Um	Зима:	См/ПДК	Xm	Um
0150	Натрий гидроксид (натр едкий, сода каустическая)				0,0000340		0,0000000		3		0,006	33,3	0,6		0,004	42,9	1
0155	диНатрий карбонат (сода кальцинированная)				0,0110000		0,0000000		3		0,448	33,3	0,6		0,306	42,9	1
0322	Серная кислота				0,0002140		0,0000000		1		0,000	66,7	0,6		0,000	85,8	1
3132	триНатрий фосфат (натрий ортофосфат)				0,0117040		0,0000000		3		0,191	33,3	0,6		0,130	42,9	1
%	0	3	27	Труба, гальванич.отдел., моеч. машина, склад кислот	1	1	10,0	0,40	1,63363	13,00000	19,6	1,0	316,0	40,0	316,0	40,0	0,00
Код в-ва	Наименование вещества				Выброс, (г/с)		Выброс, (т/г)		F	Лето:	См/ПДК	Xm	Um	Зима:	См/ПДК	Xm	Um
0150	Натрий гидроксид (натр едкий, сода каустическая)				0,0000760		0,0000000		3		0,010	38,5	0,7		0,007	46,9	1
0155	диНатрий карбонат (сода кальцинированная)				0,0141670		0,0000000		3		0,467	38,5	0,7		0,338	46,9	1
0302	Азотная кислота				0,0000260		0,0000000		1		0,000	77,1	0,7		0,000	93,8	1
0316	Гидрохлорид (водород хлорид, соляная кислота)				0,0000000		0,0000000		1		0,000	77,1	0,7		0,000	93,8	1
0322	Серная кислота				0,0001320		0,0000000		1		0,000	77,1	0,7		0,000	93,8	1
%	0	3	169	Труба, прессов.отдел.,общеобмен	1	1	9,0	0,90	11,0694	17,40000	20,9	1,0	260,0	94,0	260,0	94,0	0,00
Код в-ва	Наименование вещества				Выброс, (г/с)		Выброс, (т/г)		F	Лето:	См/ПДК	Xm	Um	Зима:	См/ПДК	Xm	Um
2735	Масло минеральное нефтяное (веретенное, машинное и др.)				0,0257830		0,0000000		1		0,045	216,6	5		0,045	216,6	5

%	0	3	197	Труба, прессов.отдел., ХВА	1	1	10,0	0,25	0,6185	12,60000	24,5	1,0	296,0	137,0	296,0	137,0	0,00
Код в-ва	2735			Наименование вещества	Выброс, (г/с)	Выброс, (т/г)	F	Лето:	См/ПДК	Xm	Um	Зима:	См/ПДК	Xm	Um		
				Масло минеральное нефтяное (веретенное, машинное и др.)	0,0016470	0,0000000	1		0,022	57	0,5		0,019	65,1	0,8		
%	0	3	198	Труба, прессов.отдел., ХВА	1	1	10,0	0,25	0,63814	13,00000	24,6	1,0	311,0	122,0	311,0	122,0	0,00
Код в-ва	2735			Наименование вещества	Выброс, (г/с)	Выброс, (т/г)	F	Лето:	См/ПДК	Xm	Um	Зима:	См/ПДК	Xm	Um		
				Масло минеральное нефтяное (веретенное, машинное и др.)	0,0012040	0,0000000	1		0,016	57	0,5		0,014	66,4	0,8		
%	0	3	199	Труба, прессов.отдел., ХВА	1	1	10,0	0,25	0,5596	11,40000	24,6	1,0	332,0	81,0	332,0	81,0	0,00
Код в-ва	2735			Наименование вещества	Выброс, (г/с)	Выброс, (т/г)	F	Лето:	См/ПДК	Xm	Um	Зима:	См/ПДК	Xm	Um		
				Масло минеральное нефтяное (веретенное, машинное и др.)	0,0010960	0,0000000	1		0,015	57	0,5		0,014	61,4	0,8		
%	0	3	200	Труба, прессов.отдел., ХВА	1	1	10,0	0,25	0,56941	11,60000	25,7	1,0	319,0	93,0	319,0	93,0	0,00
Код в-ва	2735			Наименование вещества	Выброс, (г/с)	Выброс, (т/г)	F	Лето:	См/ПДК	Xm	Um	Зима:	См/ПДК	Xm	Um		
				Масло минеральное нефтяное (веретенное, машинное и др.)	0,0012470	0,0000000	1		0,017	57	0,5		0,016	62,5	0,8		
%	0	3	201	Труба, прессов.отдел., ХВА	1	1	10,0	0,25	0,92775	18,90000	25,4	1,0	288,0	121,0	288,0	121,0	0,00
Код в-ва	2735			Наименование вещества	Выброс, (г/с)	Выброс, (т/г)	F	Лето:	См/ПДК	Xm	Um	Зима:	См/ПДК	Xm	Um		
				Масло минеральное нефтяное (веретенное, машинное и др.)	0,0020650	0,0000000	1		0,021	70	0,6		0,016	84,3	0,9		
%	0	3	202	Труба, прессов.отдел., ХВА	1	1	10,0	0,25	0,60377	12,30000	25,8	1,0	298,0	112,0	298,0	112,0	0,00
Код в-ва	2735			Наименование вещества	Выброс, (г/с)	Выброс, (т/г)	F	Лето:	См/ПДК	Xm	Um	Зима:	См/ПДК	Xm	Um		
				Масло минеральное нефтяное (веретенное, машинное и др.)	0,0011990	0,0000000	1		0,016	57	0,5		0,014	64,8	0,8		
%	0	3	203	Труба, прессов.отдел., ХВА	1	1	10,0	0,25	0,5645	11,50000	25,9	1,0	351,0	54,0	351,0	54,0	0,00
Код в-ва	2735			Наименование вещества	Выброс, (г/с)	Выброс, (т/г)	F	Лето:	См/ПДК	Xm	Um	Зима:	См/ПДК	Xm	Um		
				Масло минеральное нефтяное (веретенное, машинное и др.)	0,0012750	0,0000000	1		0,017	57	0,5		0,016	62,3	0,8		
%	0	3	204	Труба, прессов.отдел., ХВА	1	1	10,0	0,25	0,5645	11,50000	26,2	1,0	301,0	84,0	301,0	84,0	0,00
Код в-ва	2735			Наименование вещества	Выброс, (г/с)	Выброс, (т/г)	F	Лето:	См/ПДК	Xm	Um	Зима:	См/ПДК	Xm	Um		
				Масло минеральное нефтяное (веретенное, машинное и др.)	0,0012800	0,0000000	1		0,017	57	0,5		0,016	62,4	0,8		
%	0	3	244	Труба, КЦ-2, прессов.отдел., ХВА	1	1	11,0	0,25	0,38288	7,80000	25,6	1,0	275,0	207,0	275,0	207,0	0,00
Код в-ва	2735			Наименование вещества	Выброс, (г/с)	Выброс, (т/г)	F	Лето:	См/ПДК	Xm	Um	Зима:	См/ПДК	Xm	Um		
				Масло минеральное нефтяное (веретенное, машинное и др.)	0,0003460	0,0000000	1		0,004	62,7	0,5		0,006	52	0,7		
%	0	3	245	Труба, КЦ-2, прессов.отдел., ХВА	1	1	11,0	0,25	0,3927	8,00000	25,9	1,0	290,0	193,0	290,0	193,0	0,00
Код в-ва	2735			Наименование вещества	Выброс, (г/с)	Выброс, (т/г)	F	Лето:	См/ПДК	Xm	Um	Зима:	См/ПДК	Xm	Um		
				Масло минеральное нефтяное (веретенное, машинное и др.)	0,0005140	0,0000000	1		0,006	62,7	0,5		0,008	52,9	0,7		
%	0	3	246	Труба, КЦ-2, прессов.отдел., ХВА	1	1	11,0	0,25	0,3927	8,00000	26,4	1,0	303,0	160,0	303,0	160,0	0,00
Код в-ва	2735			Наименование вещества	Выброс, (г/с)	Выброс, (т/г)	F	Лето:	См/ПДК	Xm	Um	Зима:	См/ПДК	Xm	Um		
				Масло минеральное нефтяное (веретенное, машинное и др.)	0,0005160	0,0000000	1		0,006	62,7	0,5		0,008	53,1	0,7		

%	0	3	247	Труба, КЦ-2, прессов.отдел., ХВА	1	1	11,0	0,25	0,36816	7,50000	26,3	1,0	295,0	152,0	295,0	152,0	0,00
Код в-ва	Наименование вещества			Выброс, (г/с)	Выброс, (т/г)	F	Лето:	См/ПДК	Xm	Um	Зима:	См/ПДК	Xm	Um			
2735	Масло минеральное нефтяное (веретенное, машинное и др.)			0,0008160	0,0000000	1		0,009	62,7	0,5		0,014	51,2	0,7			
%	0	3	264	Труба, КЦ-3, прессов.отдел., ХВА	1	1	10,0	0,32	0,59228	7,60000	25,6	1,0	287,0	206,0	287,0	206,0	0,00
Код в-ва	Наименование вещества			Выброс, (г/с)	Выброс, (т/г)	F	Лето:	См/ПДК	Xm	Um	Зима:	См/ПДК	Xm	Um			
2735	Масло минеральное нефтяное (веретенное, машинное и др.)			0,0005750	0,0000000	1		0,008	57	0,5		0,008	58,8	0,8			
%	0	3	265	Труба, КЦ-3, прессов.отдел., ХВА	1	1	10,0	0,32	0,73255	9,40000	23	1,0	293,0	200,0	293,0	200,0	0,00
Код в-ва	Наименование вещества			Выброс, (г/с)	Выброс, (т/г)	F	Лето:	См/ПДК	Xm	Um	Зима:	См/ПДК	Xm	Um			
2735	Масло минеральное нефтяное (веретенное, машинное и др.)			0,0014280	0,0000000	1		0,019	57	0,5		0,017	65,1	0,8			
%	0	4	28	Труба, шлифов.отдел., станки	1	1	8,0	0,45	1,33596	8,40000	18,2	1,0	181,0	214,0	181,0	214,0	0,00
Код в-ва	Наименование вещества			Выброс, (г/с)	Выброс, (т/г)	F	Лето:	См/ПДК	Xm	Um	Зима:	См/ПДК	Xm	Um			
0150	Натрий гидроксид (натр едкий, сода каустическая)			0,0000480	0,0000000	3		0,012	28	0,6		0,008	35,7	1			
%	0	4	29	Труба, термич.отдел., станок	1	1	8,0	0,36	0,53947	5,30000	20	1,0	170,0	223,0	170,0	223,0	0,00
Код в-ва	Наименование вещества			Выброс, (г/с)	Выброс, (т/г)	F	Лето:	См/ПДК	Xm	Um	Зима:	См/ПДК	Xm	Um			
2908	Пыль неорганическая содержащая SiO2 менее 70%			0,0056500	0,0000000	2,5		0,053	28,5	0,5		0,058	28,9	0,8			
%	0	4	30	Труба, фильеровоч.отдел., станки	1	1	8,0	0,20	0,29531	9,40000	16,5	1,0	210,0	212,0	210,0	212,0	0,00
Код в-ва	Наименование вещества			Выброс, (г/с)	Выброс, (т/г)	F	Лето:	См/ПДК	Xm	Um	Зима:	См/ПДК	Xm	Um			
2735	Масло минеральное нефтяное (веретенное, машинное и др.)			0,0001310	0,0000000	1		0,003	45,6	0,5		0,004	39,2	0,6			
%	0	4	32	Труба, термич.отдел., шахтная печь,станки	1	1	6,0	0,35	2,156	22,40902	21,1	1,0	163,0	246,0	163,0	246,0	0,00
Код в-ва	Наименование вещества			Выброс, (г/с)	Выброс, (т/г)	F	Лето:	См/ПДК	Xm	Um	Зима:	См/ПДК	Xm	Um			
0301	Азот (IV) оксид (азота диоксид)			0,0000000	0,0000000	1		0,000	116,2	1,7		0,000	116,2	1,7			
0337	Углерод оксид (окись углерода, угарный газ)			0,0034500	0,0000000	1		0,000	116,2	1,7		0,000	116,2	1,7			
2735	Масло минеральное нефтяное (веретенное, машинное и др.)			0,0000000	0,0000000	1		0,000	116,2	1,7		0,000	116,2	1,7			
2908	Пыль неорганическая содержащая SiO2 менее 70%			0,0309190	0,0000000	3		0,096	58,1	1,7		0,096	58,1	1,7			
%	0	4	33	Труба, шлифов.отдел., станки	1	1	10,0	0,27	0,70997	12,40000	20,2	1,0	163,0	208,0	163,0	208,0	0,00
Код в-ва	Наименование вещества			Выброс, (г/с)	Выброс, (т/г)	F	Лето:	См/ПДК	Xm	Um	Зима:	См/ПДК	Xm	Um			
2908	Пыль неорганическая содержащая SiO2 менее 70%			0,0182280	0,0000000	2,5		0,102	35,6	0,5		0,086	41,5	0,8			

%	0	4	35	Труба, шлифов.отдел., станок	1	1	8,0	0,31	0,8076	10,70000	20,8	1,0	186,0	209,0	186,0	209,0	0,00
Код в-ва	2908			Наименование вещества			Выброс, (г/с)	Выброс, (т/г)	F	Лето:	См/ПДК	Xm	Um	Зима:	См/ПДК	Xm	Um
				Пыль неорганическая содержащая SiO2 менее 70%			0,0069070	0,0000000	2,5		0,059	30,7	0,5		0,042	39,1	0,9
%	0	4	36	Труба, шлифов.отдел., станки	1	1	10,0	0,38	0,75986	6,70000	22,7	1,0	153,0	217,0	153,0	217,0	0,00
Код в-ва	2908			Наименование вещества			Выброс, (г/с)	Выброс, (т/г)	F	Лето:	См/ПДК	Xm	Um	Зима:	См/ПДК	Xm	Um
				Пыль неорганическая содержащая SiO2 менее 70%			0,0181860	0,0000000	2,5		0,101	35,6	0,5		0,099	38,7	0,8
%	0	4	37	Труба, токарное отдел., станки	1	1	10,0	0,32	0,6997	8,70000	22,9	1,0	159,0	257,0	159,0	257,0	0,00
Код в-ва	2908			Наименование вещества			Выброс, (г/с)	Выброс, (т/г)	F	Лето:	См/ПДК	Xm	Um	Зима:	См/ПДК	Xm	Um
				Пыль неорганическая содержащая SiO2 менее 70%			0,0118820	0,0000000	2,5		0,066	35,6	0,5		0,062	39,4	0,8
%	0	4	40	ПА-218, эксперимент. уч., станок	1	1	2,5	0,20	0,203	6,46169	20	1,0	192,0	233,0	192,0	233,0	0,00
Код в-ва	2908			Наименование вещества			Выброс, (г/с)	Выброс, (т/г)	F	Лето:	См/ПДК	Xm	Um	Зима:	См/ПДК	Xm	Um
				Пыль неорганическая содержащая SiO2 менее 70%			0,0024630	0,0000000	2,5		0,231	12	0,7		0,200	13	0,8
%	0	4	65	Труба, leakальное отдел., станки	1	1	10,0	0,32	0,64683	8,30000	22,5	1,0	142,0	227,0	142,0	227,0	0,00
Код в-ва	2908			Наименование вещества			Выброс, (г/с)	Выброс, (т/г)	F	Лето:	См/ПДК	Xm	Um	Зима:	См/ПДК	Xm	Um
				Пыль неорганическая содержащая SiO2 менее 70%			0,0083240	0,0000000	2,5		0,046	35,6	0,5		0,047	37,7	0,8
%	0	4	79	Труба, шлифов. отдел., станок	1	1	8,0	0,25	0,29452	6,00000	16	1,0	175,0	219,0	175,0	219,0	0,00
Код в-ва	2735			Наименование вещества			Выброс, (г/с)	Выброс, (т/г)	F	Лето:	См/ПДК	Xm	Um	Зима:	См/ПДК	Xm	Um
				Масло минеральное нефтяное (веретенное, машинное и др.)			0,0015230	0,0000000	1		0,034	45,6	0,5		0,055	35,8	0,6
%	0	4	115	Труба, кузница, зарядка	1	1	9,0	0,16	0,15281	7,60000	20,1	1,0	183,0	181,0	183,0	181,0	0,00
Код в-ва	0322			Наименование вещества			Выброс, (г/с)	Выброс, (т/г)	F	Лето:	См/ПДК	Xm	Um	Зима:	См/ПДК	Xm	Um
				Серная кислота			0,0000000	0,0000000	1		0,000	51,3	0,5		0,000	32,5	0,5
%	0	4	161	Труба, шлифов. отдел., станок, печи	1	1	10,0	0,40	0,77911	6,20000	18,8	1,0	173,0	226,0	173,0	226,0	0,00
Код в-ва	0150			Наименование вещества			Выброс, (г/с)	Выброс, (т/г)	F	Лето:	См/ПДК	Xm	Um	Зима:	См/ПДК	Xm	Um
				Натрий гидроксид (натр едкий, сода каустическая)			0,0000360	0,0000000	3		0,007	28,5	0,5		0,007	29,8	0,8
	0301			Азот (IV) оксид (азота диоксид)			0,0312040	0,0000000	1		0,083	57	0,5		0,087	59,7	0,8
	0337			Углерод оксид (окись углерода, угарный газ)			0,0040540	0,0000000	1		0,001	57	0,5		0,001	59,7	0,8
	2908			Пыль неорганическая содержащая SiO2 менее 70%			0,0135890	0,0000000	3		0,091	28,5	0,5		0,094	29,8	0,8
%	0	4	170	Труба, токарное отдел., станок	1	1	7,5	0,20	0,45239	14,40000	21,2	1,0	127,0	248,0	127,0	248,0	0,00
Код в-ва	2920			Наименование вещества			Выброс, (г/с)	Выброс, (т/г)	F	Лето:	См/ПДК	Xm	Um	Зима:	См/ПДК	Xm	Um
				Пыль меховая (шерстяная, пуховая)			0,0053070	0,0000000	3		0,694	21,4	0,5		0,544	25,9	0,7

%	0	4	191	ПА-218, эксперимент. уч., станок	1	1	2,5	0,23	0,13	3,12894	20,9	1,0	189,0	236,0	189,0	236,0	0,00
Код в-ва	Наименование вещества				Выброс, (г/с)		Выброс, (т/г)		F	Лето:	См/ПДК	Xm	Um	Зима:	См/ПДК	Xm	Um
2908	Пыль неорганическая содержащая SiO2 менее 70%				0,0014360		0,0000000		2,5	0,203	8,9	0,5	0,208	9,2	0,7		
%	0	4	205	Труба, шлифов.отдел., станок	1	1	10,0	0,10	0,05576	7,10000	22,3	1,0	146,0	224,0	146,0	224,0	0,00
Код в-ва	Наименование вещества				Выброс, (г/с)		Выброс, (т/г)		F	Лето:	См/ПДК	Xm	Um	Зима:	См/ПДК	Xm	Um
2908	Пыль неорганическая содержащая SiO2 менее 70%				0,0001020		0,0000000		3	0,001	28,5	0,5	0,002	15,4	0,5		
%	0	5	41	ПА-218, механич. уч., станок	1	1	2,6	0,23	0,176	4,23611	20,7	1,0	472,0	98,0	472,0	98,0	0,00
Код в-ва	Наименование вещества				Выброс, (г/с)		Выброс, (т/г)		F	Лето:	См/ПДК	Xm	Um	Зима:	См/ПДК	Xm	Um
2908	Пыль неорганическая содержащая SiO2 менее 70%				0,0053990		0,0000000		2,5	0,697	9,3	0,5	0,544	11,3	0,8		
%	0	5	42	ПА-218, механич. уч., станок	1	1	2,4	0,20	0,214	6,81183	20,4	1,0	510,0	134,0	510,0	134,0	0,00
Код в-ва	Наименование вещества				Выброс, (г/с)		Выброс, (т/г)		F	Лето:	См/ПДК	Xm	Um	Зима:	См/ПДК	Xm	Um
2908	Пыль неорганическая содержащая SiO2 менее 70%				0,0051580		0,0000000		2,5	0,462	12,6	0,7	0,412	13,3	0,8		
%	0	5	43	ПА-218, механич. уч., станок	1	1	2,4	0,23	0,266	6,40230	20,3	1,0	508,0	135,0	508,0	135,0	0,00
Код в-ва	Наименование вещества				Выброс, (г/с)		Выброс, (т/г)		F	Лето:	См/ПДК	Xm	Um	Зима:	См/ПДК	Xm	Um
2908	Пыль неорганическая содержащая SiO2 менее 70%				0,0073720		0,0000000		2,5	0,585	13,6	0,8	0,521	14,4	0,9		
%	0	5	45	Труба, галтовоч. отдел., барабан	1	1	12,0	0,40	2,813	22,38514	19,4	1,0	464,0	206,0	464,0	206,0	0,00
Код в-ва	Наименование вещества				Выброс, (г/с)		Выброс, (т/г)		F	Лето:	См/ПДК	Xm	Um	Зима:	См/ПДК	Xm	Um
2902	Твердые частицы (недифференцированная по составу пыль/аэрозоль)				0,0129750		0,0000000		2	0,014	99,5	1	0,012	107	1,1		
%	0	5	67	ПА-218, механич. уч., станок	1	1	2,4	0,23	0,219	5,27107	20,6	1,0	430,0	135,0	430,0	135,0	0,00
Код в-ва	Наименование вещества				Выброс, (г/с)		Выброс, (т/г)		F	Лето:	См/ПДК	Xm	Um	Зима:	См/ПДК	Xm	Um
2908	Пыль неорганическая содержащая SiO2 менее 70%				0,0032280		0,0000000		2,5	0,345	11,2	0,7	0,284	12,6	0,9		
%	0	5	68	ПА-218, механич. уч., станок	1	1	2,4	0,23	0,198	4,76562	20,8	1,0	506,0	137,0	506,0	137,0	0,00
Код в-ва	Наименование вещества				Выброс, (г/с)		Выброс, (т/г)		F	Лето:	См/ПДК	Xm	Um	Зима:	См/ПДК	Xm	Um
2908	Пыль неорганическая содержащая SiO2 менее 70%				0,0031810		0,0000000		2,5	0,393	10,2	0,6	0,312	11,8	0,8		
%	0	5	69	Труба. механич. уч., сварка	1	1	10,0	0,16	0,27545	13,70000	22	1,0	480,0	122,0	480,0	122,0	0,00
Код в-ва	Наименование вещества				Выброс, (г/с)		Выброс, (т/г)		F	Лето:	См/ПДК	Xm	Um	Зима:	См/ПДК	Xm	Um
0123	Железо (II)оксид (в пересчете на железо)				0,0025780		0,0000000		1	0,009	57	0,5	0,012	47,1	0,6		
0143	Марганец и его соединения (в пересчете на марганца (IV) оксид)				0,0004570		0,0000000		1	0,031	57	0,5	0,044	47,1	0,6		
0342	Фтористые газообразные соединения (гидрофторид)				0,0001110		0,0000000		1	0,004	57	0,5	0,005	47,1	0,6		

%	0	5	78	Труба, уч. спецгвоздей, галтовоч. барабан	1	1	15,0	0,70	0,80817	2,10000	20,6	1,0	189,0	337,0	189,0	337,0	0,00
Код в-ва 2902				Наименование вещества Твердые частицы (недифференцированная по составу пыль/аэрозоль)	Выброс, (г/с)		0,0352780	Выброс, (т/г)	0,0000000	F	Лето: См/ПДК	Xm	Um	Зима: См/ПДК	Xm	Um	
										2,5	0,076	53,4	0,5	0,141	40,9	0,7	
%	0	5	167	Труба, ручная расфасовка, машина термоупаковоч.	1	1	5,5	0,25	0,6725	13,70000	17	1,0	463,0	180,0	463,0	180,0	0,00
Код в-ва 1071				Наименование вещества Фенол (гидроксibenзол)	Выброс, (г/с)		0,0000700	Выброс, (т/г)	0,0000000	F	Лето: См/ПДК	Xm	Um	Зима: См/ПДК	Xm	Um	
										1	0,009	50,8	0,8	0,009	52,8	0,9	
%	0	5	180	Крышн.вентил., прессов. отдел.,ХВА	1	1	8,5	0,66	2,60011	7,60000	26,6	1,0	497,0	133,0	497,0	133,0	0,00
Код в-ва 2735				Наименование вещества Масло минеральное нефтяное (веретенное, машинное и др.)	Выброс, (г/с)		0,0000000	Выброс, (т/г)	0,0000000	F	Лето: См/ПДК	Xm	Um	Зима: См/ПДК	Xm	Um	
										1	0,000	74,3	0,8	0,000	99,5	1,4	
%	0	5	181	Крышн.вентил., прессов. отдел.,ХВА	1	1	8,5	0,66	2,63432	7,70000	26,8	1,0	478,0	151,0	478,0	151,0	0,00
Код в-ва 2735				Наименование вещества Масло минеральное нефтяное (веретенное, машинное и др.)	Выброс, (г/с)		0,0000000	Выброс, (т/г)	0,0000000	F	Лето: См/ПДК	Xm	Um	Зима: См/ПДК	Xm	Um	
										1	0,000	75,3	0,8	0,000	100,4	1,4	
%	0	5	182	Крышн.вентил., прессов. отдел.,ХВА	1	1	8,5	0,66	2,63432	7,70000	26,5	1,0	467,0	162,0	467,0	162,0	0,00
Код в-ва 2735				Наименование вещества Масло минеральное нефтяное (веретенное, машинное и др.)	Выброс, (г/с)		0,0000000	Выброс, (т/г)	0,0000000	F	Лето: См/ПДК	Xm	Um	Зима: См/ПДК	Xm	Um	
										1	0,000	75,3	0,8	0,000	100,2	1,4	
%	0	5	183	Крышн.вентил., прессов. отдел.,ХВА	1	1	8,5	0,66	2,66853	7,80000	26,8	1,0	456,0	170,0	456,0	170,0	0,00
Код в-ва 2735				Наименование вещества Масло минеральное нефтяное (веретенное, машинное и др.)	Выброс, (г/с)		0,0000000	Выброс, (т/г)	0,0000000	F	Лето: См/ПДК	Xm	Um	Зима: См/ПДК	Xm	Um	
										1	0,000	76,3	0,8	0,000	101,2	1,4	
%	0	5	184	Крышн.вентил., прессов. отдел.,ХВА	1	1	8,5	0,66	2,66853	7,80000	26,8	1,0	432,0	147,0	432,0	147,0	0,00
Код в-ва 2735				Наименование вещества Масло минеральное нефтяное (веретенное, машинное и др.)	Выброс, (г/с)		0,0000000	Выброс, (т/г)	0,0000000	F	Лето: См/ПДК	Xm	Um	Зима: См/ПДК	Xm	Um	
										1	0,000	76,3	0,8	0,000	101,2	1,4	
%	0	5	185	Крышн.вентил., прессов. отдел.,ХВА	1	1	8,5	0,66	2,70274	7,90000	27	1,0	442,0	138,0	442,0	138,0	0,00
Код в-ва 2735				Наименование вещества Масло минеральное нефтяное (веретенное, машинное и др.)	Выброс, (г/с)		0,0000000	Выброс, (т/г)	0,0000000	F	Лето: См/ПДК	Xm	Um	Зима: См/ПДК	Xm	Um	
										1	0,000	77,3	0,8	0,000	102,1	1,4	
%	0	5	186	Крышн.вентил., прессов. отдел.,ХВА	1	1	8,5	0,66	2,70274	7,90000	27,2	1,0	453,0	128,0	453,0	128,0	0,00
Код в-ва 2735				Наименование вещества Масло минеральное нефтяное (веретенное, машинное и др.)	Выброс, (г/с)		0,0000000	Выброс, (т/г)	0,0000000	F	Лето: См/ПДК	Xm	Um	Зима: См/ПДК	Xm	Um	
										1	0,000	77,3	0,8	0,000	102,2	1,4	

%	0	5	187	Крышн.вентил., прессов. отдел., ХВА	1	1	8,5	0,66	2,70274	7,90000	26,8	1,0	473,0	108,0	473,0	108,0	0,00
Код в-ва	Наименование вещества			Выброс, (г/с)	Выброс, (т/г)		F	Лето:	См/ПДК	Xm	Um	Зима:	См/ПДК	Xm	Um		
2735	Масло минеральное нефтяное (веретенное, машинное и др.)			0,0000000	0,0000000		1		0,000	77,3	0,8		0,000	102	1,4		
%	0	6	53	Труба, уч. нестандарт.оборуд.,сварка	1	1	7,5	0,16	0,25736	12,80000	15	1,0	50,0	246,0	50,0	246,0	0,00
Код в-ва	Наименование вещества			Выброс, (г/с)	Выброс, (т/г)		F	Лето:	См/ПДК	Xm	Um	Зима:	См/ПДК	Xm	Um		
0123	Железо (II)оксид (в пересчете на железо)			0,0025780	0,0000000		1		0,017	42,8	0,5		0,021	38	0,6		
0143	Марганец и его соединения (в пересчете на марганца (IV) оксид)			0,0004570	0,0000000		1		0,060	42,8	0,5		0,074	38	0,6		
0342	Фтористые газообразные соединения (гидрофторид)			0,0001110	0,0000000		1		0,007	42,8	0,5		0,009	38	0,6		
%	0	6	171	Труба, уч. нестандарт.оборуд.,сварка	1	1	7,5	0,16	0,22921	11,40000	13	1,0	55,0	220,0	55,0	220,0	0,00
Код в-ва	Наименование вещества			Выброс, (г/с)	Выброс, (т/г)		F	Лето:	См/ПДК	Xm	Um	Зима:	См/ПДК	Xm	Um		
0123	Железо (II)оксид (в пересчете на железо)			0,0039320	0,0000000		1		0,026	42,8	0,5		0,037	34,6	0,5		
0143	Марганец и его соединения (в пересчете на марганца (IV) оксид)			0,0010000	0,0000000		1		0,131	42,8	0,5		0,187	34,6	0,5		
0146	Медь (II) оксид			0,0025860	0,0000000		1		0,169	42,8	0,5		0,242	34,6	0,5		
0301	Азот (IV) оксид (азота диоксид)			0,0007500	0,0000000		1		0,004	42,8	0,5		0,006	34,6	0,5		
0337	Углерод оксид (окись углерода, угарный газ)			0,0036940	0,0000000		1		0,001	42,8	0,5		0,001	34,6	0,5		
0342	Фтористые газообразные соединения (гидрофторид)			0,0003080	0,0000000		1		0,020	42,8	0,5		0,029	34,6	0,5		
2908	Пыль неорганическая содержащая SiO2 менее 70%			0,0002640	0,0000000		1		0,001	42,8	0,5		0,002	34,6	0,5		
%	0	6	206	ПУ-2500, уч. капремонта, станок	1	1	2,0	0,24	0,55191	12,20000	20,4	1,0	209,0	159,0	209,0	159,0	0,00
Код в-ва	Наименование вещества			Выброс, (г/с)	Выброс, (т/г)		F	Лето:	См/ПДК	Xm	Um	Зима:	См/ПДК	Xm	Um		
2908	Пыль неорганическая содержащая SiO2 менее 70%			0,0097690	0,0000000		2,5		0,282	27,1	1,9		0,282	27,1	1,9		
%	0	7	56	Труба, станок	1	1	4,5	0,13	0,20706	15,60000	20	1,0	243,0	244,0	243,0	244,0	0,00
Код в-ва	Наименование вещества			Выброс, (г/с)	Выброс, (т/г)		F	Лето:	См/ПДК	Xm	Um	Зима:	См/ПДК	Xm	Um		
2908	Пыль неорганическая содержащая SiO2 менее 70%			0,0027640	0,0000000		2,5		0,080	18,8	0,6		0,073	19,9	0,7		
%	0	7	207	Труба, клеймо для выжиг. на дереве	1	1	6,0	0,16	0,40212	20,00000	14	1,0	216,0	247,0	216,0	247,0	0,00
Код в-ва	Наименование вещества			Выброс, (г/с)	Выброс, (т/г)		F	Лето:	См/ПДК	Xm	Um	Зима:	См/ПДК	Xm	Um		
0301	Азот (IV) оксид (азота диоксид)			0,0001060	0,0000000		1		0,001	47,4	0,7		0,001	47,2	0,7		
0330	Сера диоксид (ангидрид сернистый, сера(IV)-оксид, сернистый газ)			0,0000000	0,0000000		1		0,000	47,4	0,7		0,000	47,2	0,7		
0337	Углерод оксид (окись углерода, угарный газ)			0,0001210	0,0000000		1		0,000	47,4	0,7		0,000	47,2	0,7		
2902	Твердые частицы (недифференцированная по составу пыль/аэрозоль)			0,0000410	0,0000000		3		0,001	23,7	0,7		0,001	23,6	0,7		
%	0	8	57	Труба, станки	1	1	6,0	0,50	2,10094	10,70000	19	1,0	213,0	255,0	213,0	255,0	0,00
Код в-ва	Наименование вещества			Выброс, (г/с)	Выброс, (т/г)		F	Лето:	См/ПДК	Xm	Um	Зима:	См/ПДК	Xm	Um		
2936	Пыль древесная			0,0853660	0,0000000		2		0,256	59,5	1,2		0,226	62,5	1,3		

%	0	8	112	Труба, прачечная	1	1	10,0	0,32	0,33778	4,20000	24,2	1,0	497,0	111,0	497,0	111,0	0,00
Код в-ва	Наименование вещества				Выброс, (г/с)		Выброс, (т/г)		F	Лето: См/ПДК	Xm	Um	Зима: См/ПДК	Xm	Um		
0150	Натрий гидроксид (натр едкий, сода каустическая)				0,0000240		0,0000000		3	0,005	28,5	0,5	0,009	21,5	0,6		
%	0	8	6071	Склад песка	1	3	2,0	0,00	0	0,00000	0	1,0	162,0	341,0	163,0	344,0	3,00
Код в-ва	Наименование вещества				Выброс, (г/с)		Выброс, (т/г)		F	Лето: См/ПДК	Xm	Um	Зима: См/ПДК	Xm	Um		
2908	Пыль неорганическая содержащая SiO2 менее 70%				0,0017500		0,0000000		3	0,500	5,7	0,5	0,500	5,7	0,5		
%	0	8	6072	Склад щебня	1	3	2,0	0,00	0	0,00000	0	1,0	164,0	342,0	165,0	345,0	3,00
Код в-ва	Наименование вещества				Выброс, (г/с)		Выброс, (т/г)		F	Лето: См/ПДК	Xm	Um	Зима: См/ПДК	Xm	Um		
2908	Пыль неорганическая содержащая SiO2 менее 70%				0,0007290		0,0000000		3	0,208	5,7	0,5	0,208	5,7	0,5		
%	0	8	6074	Покраска технологич. оборудования	1	3	5,0	0,00	0	0,00000	0	1,0	175,0	41,0	180,0	46,0	3,00
Код в-ва	Наименование вещества				Выброс, (г/с)		Выброс, (т/г)		F	Лето: См/ПДК	Xm	Um	Зима: См/ПДК	Xm	Um		
0401	Углеводороды предельные алифатического ряда C1-C10				0,0035280		0,0000000		1	0,000	28,5	0,5	0,000	28,5	0,5		
0550	Углеводороды непредельные алифатического ряда				0,0072770		0,0000000		1	0,008	28,5	0,5	0,008	28,5	0,5		
0551	Углеводороды алициклические				0,0057330		0,0000000		1	0,014	28,5	0,5	0,014	28,5	0,5		
0616	Ксилолы (смесь изомеров о-, м-, п-ксилол)				0,0220000		0,0000000		1	0,371	28,5	0,5	0,371	28,5	0,5		
0620	Винилбензол (стирол)				0,0088200		0,0000000		1	0,743	28,5	0,5	0,743	28,5	0,5		
0621	Толуол (метилбензол)				0,0492830		0,0000000		1	0,277	28,5	0,5	0,277	28,5	0,5		
0655	Углеводороды ароматические				0,0055130		0,0000000		1	0,186	28,5	0,5	0,186	28,5	0,5		
1042	Бутан-1-ол (бутиловый спирт)				0,0112500		0,0000000		1	0,379	28,5	0,5	0,379	28,5	0,5		
1061	Этанол (этиловый спирт)				0,0087110		0,0000000		1	0,006	28,5	0,5	0,006	28,5	0,5		
1119	2-Этоксэтанол (этиловый эфирэтиленгликоля, этилцеллозольв)				0,0060000		0,0000000		1	0,029	28,5	0,5	0,029	28,5	0,5		
1210	Бутилацетат (уксусной кислоты бутиловый эфир)				0,0095390		0,0000000		1	0,321	28,5	0,5	0,321	28,5	0,5		
1401	Пропан-2-он (ацетон)				0,0206670		0,0000000		1	0,199	28,5	0,5	0,199	28,5	0,5		
1411	Циклогексанон				0,0086550		0,0000000		1	0,729	28,5	0,5	0,729	28,5	0,5		
%	0	9	59	Труба, зарядка	1	1	6,0	0,45	1,27235	8,00000	18,1	1,0	278,0	37,0	278,0	37,0	0,00
Код в-ва	Наименование вещества				Выброс, (г/с)		Выброс, (т/г)		F	Лето: См/ПДК	Xm	Um	Зима: См/ПДК	Xm	Um		
0322	Серная кислота				0,0001010		0,0000000		1	0,000	53,4	0,8	0,000	62,3	1,1		
%	0	9	82	Выхлоп вентилятора, станок	1	1	1,5	0,07	0,07274	18,90000	18	1,0	281,0	45,0	281,0	45,0	0,00
Код в-ва	Наименование вещества				Выброс, (г/с)		Выброс, (т/г)		F	Лето: См/ПДК	Xm	Um	Зима: См/ПДК	Xm	Um		
2908	Пыль неорганическая содержащая SiO2 менее 70%				0,0000170		0,0000000		2	0,001	14,7	0,9	0,001	14,7	0,9		
%	0	9	86	Дыхат. клапан, емкость серной кислоты	1	1	8,0	0,15	0,01767	1,00000	18	1,0	200,0	136,0	200,0	136,0	0,00
Код в-ва	Наименование вещества				Выброс, (г/с)		Выброс, (т/г)		F	Лето: См/ПДК	Xm	Um	Зима: См/ПДК	Xm	Um		
0322	Серная кислота				0,000838		0,0000000		1	0,003	45,6	0,5	0,013	21,1	0,5		
%	0	10	61	Труба, котельная	1	1	30,0	1,20	10,74425	9,50000	100,1	1,0	222,0	219,0	222,0	219,0	0,00
Код в-ва	Наименование вещества				Выброс, (г/с)		Выброс, (т/г)		F	Лето: См/ПДК	Xm	Um	Зима: См/ПДК	Xm	Um		
0183	Ртуть и ее соединения (в пересчете на ртуть)				0,0000003		0,0000000		1	0,000	382,8	1,9	0,000	400,5	2,5		
0301	Азот (IV) оксид (азота диоксид)				0,7605400		0,0000000		1	0,049	382,8	1,9	0,046	400,5	2,5		

0337	Углерод оксид (окись углерода, угарный газ)			0,5185500		0,0000000		1	0,002		382,8	1,9	0,002		400,5	2,5		
%	0	10	80	ПА-218, ПВК, станки	1	1	3,0	0,12	0,25334	22,40000	20	1,0	157,0	142,0	157,0	142,0	0,00	
Код в-ва	Наименование вещества				Выброс, (г/с)		Выброс, (т/г)		F	Лето:	См/ПДК	Xm	Um	Зима:	См/ПДК	Xm	Um	
2908	Пыль неорганическая содержащая SiO2 менее 70%				0,0029400		0,0000000		2,5		0,074	24,9	1,2		0,074	24,9	1,2	
%	0	10	81	Труба, ПВК, сварка	1	1	7,0	0,25	0,51051	10,40000	13	1,0	160,0	139,0	160,0	139,0	0,00	
Код в-ва	Наименование вещества				Выброс, (г/с)		Выброс, (т/г)		F	Лето:	См/ПДК	Xm	Um	Зима:	См/ПДК	Xm	Um	
0123	Железо (II)оксид (в пересчете на железо)				0,0025780		0,0000000		1		0,020	39,9	0,5		0,017	45,9	0,7	
0143	Марганец и его соединения (в пересчете на марганца (IV) оксид)				0,0004570		0,0000000		1		0,070	39,9	0,5		0,059	45,9	0,7	
0342	Фтористые газообразные соединения (гидрофторид)				0,0001110		0,0000000		1		0,009	39,9	0,5		0,007	45,9	0,7	
%	0	10	88	Труба, электроустановка, пайка, пропитка и сушка двигателей	1	1	8,0	0,40	0,85451	6,80000	13	1,0	190,0	190,0	190,0	190,0	0,00	
Код в-ва	Наименование вещества				Выброс, (г/с)		Выброс, (т/г)		F	Лето:	См/ПДК	Xm	Um	Зима:	См/ПДК	Xm	Um	
0168	Олово и его соединения (в пересчете на олово)				0,0000030		0,0000000		1		0,000	45,6	0,5		0,000	54,1	0,8	
0184	Свинец и его неорганические соединения (в пересчете на свинец)				0,0000040		0,0000000		1		0,004	45,6	0,5		0,004	54,1	0,8	
0401	Углеводороды предельные алифатического ряда C1-C10				0,0005900		0,0000000		1		0,000	45,6	0,5		0,000	54,1	0,8	
0550	Углеводороды непредельные алифатического ряда				0,0012160		0,0000000		1		0,000	45,6	0,5		0,000	54,1	0,8	
0551	Углеводороды алициклические				0,0009580		0,0000000		1		0,001	45,6	0,5		0,001	54,1	0,8	
0616	Ксилолы (смесь изомеров о-, м-, п-ксилол)				0,0036860		0,0000000		1		0,021	45,6	0,5		0,017	54,1	0,8	
0655	Углеводороды ароматические				0,0009220		0,0000000		1		0,010	45,6	0,5		0,009	54,1	0,8	
1042	Бутан-1-ол (бутиловый спирт)				0,0009220		0,0000000		1		0,010	45,6	0,5		0,009	54,1	0,8	
1048	2-Метилпропан-1-ол (изобутиловый спирт)				0,0009220		0,0000000		1		0,010	45,6	0,5		0,009	54,1	0,8	
%	0	10	153	Труба, котельная ЦГЦ, котел	1	1	20,0	0,50	1,33518	6,80000	110,8	1,0	331,0	209,0	331,0	209,0	0,00	
Код в-ва	Наименование вещества				Выброс, (г/с)		Выброс, (т/г)		F	Лето:	См/ПДК	Xm	Um	Зима:	См/ПДК	Xm	Um	
0183	Ртуть и ее соединения (в пересчете на ртуть)				7,600000e-8		0,0000000		1		0,000	143	1,2		0,000	155,2	1,3	
0301	Азот (IV) оксид (азота диоксид)				0,0351200		0,0000000		1		0,015	143	1,2		0,013	155,2	1,3	
0337	Углерод оксид (окись углерода, угарный газ)				0,0351200		0,0000000		1		0,001	143	1,2		0,001	155,2	1,3	
%	0	10	154	Труба, котельная ЦГЦ, котел	1	1	30,0	0,45	0,87474	5,50000	202,2	1,0	334,0	206,0	334,0	206,0	0,00	
Код в-ва	Наименование вещества				Выброс, (г/с)		Выброс, (т/г)		F	Лето:	См/ПДК	Xm	Um	Зима:	См/ПДК	Xm	Um	
0183	Ртуть и ее соединения (в пересчете на ртуть)				0,0000002		0,0000000		1		0,000	187,2	1,1		0,000	196,1	1,2	
0301	Азот (IV) оксид (азота диоксид)				0,0422000		0,0000000		1		0,009	187,2	1,1		0,009	196,1	1,2	
0337	Углерод оксид (окись углерода, угарный газ)				0,0379800		0,0000000		1		0,000	187,2	1,1		0,000	196,1	1,2	
%	0	10	155	Труба, котельная ЦГЦ, пароперегреватель	1	1	20,0	0,25	0,01374	0,28000	110	1,0	337,0	203,0	337,0	203,0	0,00	
Код в-ва	Наименование вещества				Выброс, (г/с)		Выброс, (т/г)		F	Лето:	См/ПДК	Xm	Um	Зима:	См/ПДК	Xm	Um	
0183	Ртуть и ее соединения (в пересчете на ртуть)				5,100000e-9		0,0000000		1		0,000	50,2	0,5		0,000	50,2	0,5	
0301	Азот (IV) оксид (азота диоксид)				0,0055200		0,0000000		1		0,014	50,2	0,5		0,014	50,2	0,5	
0337	Углерод оксид (окись углерода, угарный газ)				0,0055200		0,0000000		1		0,001	50,2	0,5		0,001	50,2	0,5	

%	0	10	158	Труба, котельная на MBT, котел твердотоплив.	1	1	15,0	0,40	1,01788	8,10000	189,5	1,0	77,0	171,0	77,0	171,0	0,00
Код в-ва	Наименование вещества				Выброс, (г/с)		Выброс, (т/г)		F	Лето:	См/ПДК	Xm	Um	Зима:	См/ПДК	Xm	Um
0124	Кадмий и его соединения (в пересчете на кадмий)				0,0000000		0,0000000		3		0,000	67,3	1,5		0,000	70,4	1,5
0140	Медь и ее соединения (в пересчете на медь)				2,000000e-8		0,0000000		3		0,000	67,3	1,5		0,000	70,4	1,5
0164	Никель оксид (в пересчете на никель)				0,0000000		0,0000000		3		0,000	67,3	1,5		0,000	70,4	1,5
0183	Ртуть и ее соединения (в пересчете на ртуть)				0,0000000		0,0000000		1		0,000	134,6	1,5		0,000	140,8	1,5
0184	Свинец и его неорганические соединения (в пересчете на свинец)				5,100000e-9		0,0000000		3		0,000	67,3	1,5		0,000	70,4	1,5
0228	Хрома трехвалентные соединения (в пересчете на хром)				4,300000e-9		0,0000000		3		0,000	67,3	1,5		0,000	70,4	1,5
0229	Цинк и его соединения (в пересчете на цинк)				8,300000e-8		0,0000000		3		0,000	67,3	1,5		0,000	70,4	1,5
0301	Азот (IV) оксид (азота диоксид)				0,0511230		0,0000000		1		0,029	134,6	1,5		0,027	140,8	1,5
0325	Мышьяк, неорганические соединения (в пересчете на мышьяк)				6,800000e-10		0,0000000		3		0,000	67,3	1,5		0,000	70,4	1,5
0330	Сера диоксид (ангидрид сернистый, сера(IV)-оксид, сернистый газ)				0,0606600		0,0000000		1		0,017	134,6	1,5		0,016	140,8	1,5
0337	Углерод оксид (окись углерода, угарный газ)				0,2860000		0,0000000		1		0,008	134,6	1,5		0,008	140,8	1,5
2902	Твердые частицы (недифференцированная по составу пыль/аэрозоль)				0,1011000		0,0000000		3		0,143	67,3	1,5		0,133	70,4	1,5
%	0	10	250	Труба, электроучасток. электропечь	1	1	6,0	0,25	0,47124	9,60000	33	1,0	213,0	292,0	213,0	292,0	0,00
Код в-ва	Наименование вещества				Выброс, (г/с)		Выброс, (т/г)		F	Лето:	См/ПДК	Xm	Um	Зима:	См/ПДК	Xm	Um
0301	Азот (IV) оксид (азота диоксид)				0,0330000		0,0000000		1		0,267	35,8	0,5		0,185	47,5	0,9
0328	Углерод черный (Сажа)				0,0006000		0,0000000		3		0,024	17,9	0,5		0,017	23,8	0,9
0337	Углерод оксид (окись углерода, угарный газ)				0,4560000		0,0000000		1		0,185	35,8	0,5		0,128	47,5	0,9
%	0	10	251	Труба, электроучасток. электропечь	1	1	6,0	0,16	0,3217	16,00000	38	1,0	214,0	291,0	214,0	291,0	0,00
Код в-ва	Наименование вещества				Выброс, (г/с)		Выброс, (т/г)		F	Лето:	См/ПДК	Xm	Um	Зима:	См/ПДК	Xm	Um
0401	Углеводороды предельные алифатического ряда C1-C10				0,0005530		0,0000000		1		0,000	38	0,6		0,000	46,6	0,9
0550	Углеводороды непредельные алифатического ряда				0,0011410		0,0000000		1		0,001	38	0,6		0,001	46,6	0,9
0551	Углеводороды алициклические				0,0008990		0,0000000		1		0,001	38	0,6		0,001	46,6	0,9
0616	Ксилолы (смесь изомеров о-, м-, п-ксилол)				0,0034580		0,0000000		1		0,032	38	0,6		0,025	46,6	0,9
0655	Углеводороды ароматические				0,0008650		0,0000000		1		0,016	38	0,6		0,012	46,6	0,9
1042	Бутан-1-ол (бутиловый спирт)				0,0008650		0,0000000		1		0,016	38	0,6		0,012	46,6	0,9
1048	2-Метилпропан-1-ол (изобутиловый спирт)				0,0008650		0,0000000		1		0,016	38	0,6		0,012	46,6	0,9
%	0	10	307	Труба, электроуч., пропитка двигателей	1	1	6,0	0,20	0,34243	10,90000	25	1,0	218,0	284,0	218,0	284,0	0,00
Код в-ва	Наименование вещества				Выброс, (г/с)		Выброс, (т/г)		F	Лето:	См/ПДК	Xm	Um	Зима:	См/ПДК	Xm	Um
0401	Углеводороды предельные алифатического ряда C1-C10				0,0005590		0,0000000		1		0,000	34,2	0,5		0,000	41	0,8
0550	Углеводороды непредельные алифатического ряда				0,0011540		0,0000000		1		0,001	34,2	0,5		0,001	41	0,8
0551	Углеводороды алициклические				0,0009090		0,0000000		1		0,001	34,2	0,5		0,001	41	0,8
0616	Ксилолы (смесь изомеров о-, м-, п-ксилол)				0,0034960		0,0000000		1		0,038	34,2	0,5		0,031	41	0,8

%	0	14	190	Труба, лаборатория	1	1	9,0	0,35	1,57786	16,40000	21	1,0	198,0	196,0	198,0	196,0	0,00
Код в-ва	Наименование вещества			Выброс, (г/с)	Выброс, (т/г)		F	Лето:	См/ПДК	Xm	Um	Зима:	См/ПДК	Xm	Um		
0150	Натрий гидроксид (натр едкий, сода каустическая)			0,0000000	0,0000000		3		0,000	42,5	0,8		0,000	47,6	1,1		
0322	Серная кислота			0,0000000	0,0000000		1		0,000	85,1	0,8		0,000	95,2	1,1		
%	0	15	208	Приемный люк, емкость нефтепродуктов	1	1	2,5	0,45	0,15904	1,00000	18	1,0	-30,0	223,0	-30,0	223,0	0,00
Код в-ва	Наименование вещества			Выброс, (г/с)	Выброс, (т/г)		F	Лето:	См/ПДК	Xm	Um	Зима:	См/ПДК	Xm	Um		
2754	Углеводороды предельные алифатического ряда C11-C19			0,0009000	0,0000000		1		0,015	14,3	0,5		0,021	12,8	0,7		
%	0	15	249	Приемный люк, емкость нефтепродуктов	1	1	2,5	0,45	0,15904	1,00000	18	1,0	-26,0	226,0	-26,0	226,0	0,00
Код в-ва	Наименование вещества			Выброс, (г/с)	Выброс, (т/г)		F	Лето:	См/ПДК	Xm	Um	Зима:	См/ПДК	Xm	Um		
2754	Углеводороды предельные алифатического ряда C11-C19			0,0009000	0,0000000		1		0,015	14,3	0,5		0,021	12,8	0,7		
%	0	16	6208	Гостевая автовелостоянка на 67 м/м	1	3	5,0	0,00	0	0,00000	0	1,0	-60,0	193,0	-31,0	167,0	62,00
Код в-ва	Наименование вещества			Выброс, (г/с)	Выброс, (т/г)		F	Лето:	См/ПДК	Xm	Um	Зима:	См/ПДК	Xm	Um		
0301	Азот (IV) оксид (азота диоксид)			0,0042870	0,0000000		1		0,058	28,5	0,5		0,058	28,5	0,5		
0328	Углерод черный (Сажа)			0,0008860	0,0000000		1		0,020	28,5	0,5		0,020	28,5	0,5		
0330	Сера диоксид (ангидрид сернистый, сера(IV)-оксид, сернистый газ)			0,0010690	0,0000000		1		0,007	28,5	0,5		0,007	28,5	0,5		
0337	Углерод оксид (окись углерода, угарный газ)			0,0999660	0,0000000		1		0,067	28,5	0,5		0,067	28,5	0,5		
2754	Углеводороды предельные алифатического ряда C11-C19			0,0096300	0,0000000		1		0,032	28,5	0,5		0,032	28,5	0,5		
%	0	16	6209	Гостевая автостоянка на 34 м/м	1	3	5,0	0,00	0	0,00000	0	1,0	107,0	-49,0	131,0	-67,0	38,00
Код в-ва	Наименование вещества			Выброс, (г/с)	Выброс, (т/г)		F	Лето:	См/ПДК	Xm	Um	Зима:	См/ПДК	Xm	Um		
0301	Азот (IV) оксид (азота диоксид)			0,0020450	0,0000000		1		0,028	28,5	0,5		0,028	28,5	0,5		
0328	Углерод черный (Сажа)			0,0004410	0,0000000		1		0,010	28,5	0,5		0,010	28,5	0,5		
0330	Сера диоксид (ангидрид сернистый, сера(IV)-оксид, сернистый газ)			0,0004980	0,0000000		1		0,003	28,5	0,5		0,003	28,5	0,5		
0337	Углерод оксид (окись углерода, угарный газ)			0,0346860	0,0000000		1		0,023	28,5	0,5		0,023	28,5	0,5		
2754	Углеводороды предельные алифатического ряда C11-C19			0,0036990	0,0000000		1		0,012	28,5	0,5		0,012	28,5	0,5		
+	0	17	308	Проект_труба_ванны травления (абсорбер)	1	1	22,0	1,05	10,213	11,79464	60	1,0	391,0	70,0	391,0	70,0	0,00
Код в-ва	Наименование вещества			Выброс, (г/с)	Выброс, (т/г)		F	Лето:	См/ПДК	Xm	Um	Зима:	См/ПДК	Xm	Um		
0322	Серная кислота			0,0500000	0,0000000		1		0,005	280,7	1,6		0,004	321,2	2,5		
+	0	17	309	Проект_труба_ванны актив.,фосфатир.,нейтрал из.,бурирования	1	1	22,0	0,67	5,45	15,45813	80	1,0	389,0	76,0	389,0	76,0	0,00
Код в-ва	Наименование вещества			Выброс, (г/с)	Выброс, (т/г)		F	Лето:	См/ПДК	Xm	Um	Зима:	См/ПДК	Xm	Um		
0150	Натрий гидроксид (натр едкий, сода каустическая)			0,1009110	0,0000000		3		1,084	127,1	1,5		0,944	140,5	1,8		
0155	диНатрий карбонат (сода кальцинированная)			0,0033020	0,0000000		3		0,009	127,1	1,5		0,008	140,5	1,8		

+	0	17	313	Проект_крышн.вентил._общеобмен.вентил. из верхней зоны	1	1	16,4	0,40	1,047	8,33176	20	1,0	393,0	87,0	393,0	87,0	0,00
Код в-ва	Наименование вещества			Выброс, (г/с)	Выброс, (т/г)			F	Лето:	См/ПДК	Xm	Um	Зима:	См/ПДК	Xm	Um	
0150	Натрий гидроксид (натр едкий, сода каустическая)			0,0003740	0,0000000			3		0,024	46,7	0,5		0,029	44,4	0,8	
0155	диНатрий карбонат (сода кальцинированная)			0,0000120	0,0000000			3		0,000	46,7	0,5		0,000	44,4	0,8	
0156	Натрий нитрит			0,0000120	0,0000000			3		0,002	46,7	0,5		0,002	44,4	0,8	
0231	Барий и его соединения (в пересчете на барий)			0,0000010	0,0000000			3		0,000	46,7	0,5		0,000	44,4	0,8	
0322	Серная кислота			0,0018530	0,0000000			1		0,001	93,5	0,5		0,002	88,7	0,8	
+	0	17	314	Проект_крышн.вентил._общеобмен.вентил. из верхней зоны	1	1	16,4	0,40	1,047	8,33176	20	1,0	402,0	62,0	402,0	62,0	0,00
Код в-ва	Наименование вещества			Выброс, (г/с)	Выброс, (т/г)			F	Лето:	См/ПДК	Xm	Um	Зима:	См/ПДК	Xm	Um	
0150	Натрий гидроксид (натр едкий, сода каустическая)			0,0003740	0,0000000			3		0,024	46,7	0,5		0,029	44,4	0,8	
0155	диНатрий карбонат (сода кальцинированная)			0,0000120	0,0000000			3		0,000	46,7	0,5		0,000	44,4	0,8	
0156	Натрий нитрит			0,0000120	0,0000000			3		0,002	46,7	0,5		0,002	44,4	0,8	
0231	Барий и его соединения (в пересчете на барий)			0,0000010	0,0000000			3		0,000	46,7	0,5		0,000	44,4	0,8	
0322	Серная кислота			0,0018530	0,0000000			1		0,001	93,5	0,5		0,002	88,7	0,8	
+	0	17	315	Проект_крышн.вентил._общеобмен.вентил. из верхней зоны	1	1	16,4	0,40	1,047	8,33176	20	1,0	426,0	52,0	426,0	52,0	0,00
Код в-ва	Наименование вещества			Выброс, (г/с)	Выброс, (т/г)			F	Лето:	См/ПДК	Xm	Um	Зима:	См/ПДК	Xm	Um	
0150	Натрий гидроксид (натр едкий, сода каустическая)			0,0003740	0,0000000			3		0,024	46,7	0,5		0,029	44,4	0,8	
0155	диНатрий карбонат (сода кальцинированная)			0,0000120	0,0000000			3		0,000	46,7	0,5		0,000	44,4	0,8	
0156	Натрий нитрит			0,0000120	0,0000000			3		0,002	46,7	0,5		0,002	44,4	0,8	
0231	Барий и его соединения (в пересчете на барий)			0,0000010	0,0000000			3		0,000	46,7	0,5		0,000	44,4	0,8	
0322	Серная кислота			0,0018530	0,0000000			1		0,001	93,5	0,5		0,002	88,7	0,8	
+	0	17	316	Проект_труба_общеобмен. из мастерских (сварка, станки)	1	1	13,5	0,45	1,261	7,92867	20	1,0	369,0	106,0	369,0	106,0	0,00
Код в-ва	Наименование вещества			Выброс, (г/с)	Выброс, (т/г)			F	Лето:	См/ПДК	Xm	Um	Зима:	См/ПДК	Xm	Um	
0123	Железо (II)оксид (в пересчете на железо)			0,0000070	0,0000000			1		0,000	77	0,5		0,000	86,7	0,9	
0143	Марганец и его соединения (в пересчете на марганца (IV) оксид)			0,0000007	0,0000000			1		0,000	77	0,5		0,000	86,7	0,9	
2868	Эмульсол			0,0000030	0,0000000			1		0,000	77	0,5		0,000	86,7	0,9	
2908	Пыль неорганическая содержащая SiO2 менее 70%			0,0000590	0,0000000			2		0,000	57,7	0,5		0,000	65	0,9	

+	0	17	317	Проект_труба_вытяжной шкаф в лаборатории	1	1	13,8	0,20	0,222	7,06648	20	1,0	367,0	112,0	367,0	112,0	0,00
Код в-ва	Наименование вещества			Выброс, (г/с)	Выброс, (т/г)		F	Лето:	См/ПДК	Xm	Um	Зима:	См/ПДК	Xm	Um		
0150	Натрий гидроксид (натр едкий, сода каустическая)			0,0000060	0,0000000		3		0,001	39,2	0,5		0,001	23	0,5		
0316	Гидрохлорид (водород хлорид, соляная кислота)			0,0001510	0,0000000		1		0,000	78,4	0,5		0,001	45,9	0,5		
0322	Серная кислота			0,0000270	0,0000000		1		0,000	78,4	0,5		0,000	45,9	0,5		
%	1	0	1	Труба, мини-ТЭЦ, ООО "ВГК"	1	1	21,0	0,60	2,53338	8,96000	22,3	1,0	219,0	113,0	219,0	113,0	0,00
Код в-ва	Наименование вещества			Выброс, (г/с)	Выброс, (т/г)		F	Лето:	См/ПДК	Xm	Um	Зима:	См/ПДК	Xm	Um		
0183	Ртуть и ее соединения (в пересчете на ртуть)			4,000000e-9	0,0000000		1		0,000	119,7	0,5		0,000	144,2	1		
0301	Азот (IV) оксид (азота диоксид)			0,2300000	0,0000000		1		0,109	119,7	0,5		0,091	144,2	1		
0337	Углерод оксид (окись углерода, угарный газ)			0,0114000	0,0000000		1		0,000	119,7	0,5		0,000	144,2	1		

Выбросы источников по веществам

Учет:

"%" - источник учитывается с исключением из фона;

"+" - источник учитывается без исключения из фона;

"-" - источник не учитывается и его вклад исключается из фона.

При отсутствии отметок источник не учитывается.

Типы источников:

1 - точечный;

2 - линейный;

3 - неорганизованный;

4 - совокупность точечных, объединенных для расчета в один площадной;

5 - неорганизованный с нестационарной по времени мощностью выброса;

6 - точечный, с зонтом или горизонтальным направлением выброса;

7 - совокупность точечных с зонтами или горизонтальным направлением выброса;

8 - автомагистраль.

Источники, помеченные к учету знаком «-» или непомеченные (« »), в общей сумме не учитываются

Вещество: 0123 Железо (II)оксид (в пересчете на железо)

№ пл.	№ цех	№ ист.	Тип	Учет	Выброс (г/с)	F	Лето			Зима		
							См/ПДК	Xm	Um (м/с)	См/ПДК	Xm	Um (м/с)
0	1	4	1	%	0,0039320	1	0,0055	82,65	0,5000	0,0123	52,34	0,5000
0	2	16	1	-	0,0025780	1	0,0093	62,84	0,6890	0,0070	74,43	0,9897
0	2	113	1	%	0,0039320	1	0,0590	31,21	0,5476	0,0425	39,27	0,8795
0	3	19	1	%	0,0025780	1	0,0145	45,60	0,5000	0,0337	28,72	0,5364
0	5	69	1	%	0,0025780	1	0,0086	57,00	0,5000	0,0124	47,08	0,5830
0	6	53	1	%	0,0025780	1	0,0169	42,75	0,5000	0,0210	38,02	0,5656
0	6	171	1	%	0,0039320	1	0,0257	42,75	0,5000	0,0368	34,64	0,5246
0	10	81	1	%	0,0025780	1	0,0198	39,90	0,5000	0,0167	45,90	0,7010
0	10	6075	3	%	0,0202500	1	2,8930	11,40	0,5000	2,8930	11,40	0,5000
0	17	316	1	+	0,0000070	1	0,0000	76,95	0,5000	0,0000	86,66	0,8531
Итого:					0,0423650		3,0431			3,0685		

Вещество: 0143 Марганец и его соединения (в пересчете на марганца (IV) оксид)

№ пл.	№ цех	№ ист.	Тип	Учет	Выброс (г/с)	F	Лето			Зима		
							См/ПДК	Xm	Um (м/с)	См/ПДК	Xm	Um (м/с)
0	1	4	1	%	0,0004570	1	0,0128	82,65	0,5000	0,0285	52,34	0,5000
0	2	16	1	-	0,0004570	1	0,0328	62,84	0,6890	0,0248	74,43	0,9897
0	2	113	1	%	0,0002880	1	0,0865	31,21	0,5476	0,0623	39,27	0,8795
0	3	19	1	%	0,0004570	1	0,0514	45,60	0,5000	0,1196	28,72	0,5364
0	5	69	1	%	0,0004570	1	0,0305	57,00	0,5000	0,0441	47,08	0,5830
0	6	53	1	%	0,0004570	1	0,0598	42,75	0,5000	0,0745	38,02	0,5656
0	6	171	1	%	0,0010000	1	0,1308	42,75	0,5000	0,1870	34,64	0,5246
0	10	81	1	%	0,0004570	1	0,0702	39,90	0,5000	0,0593	45,90	0,7010
0	10	6075	3	%	0,0004810	1	1,3744	11,40	0,5000	1,3744	11,40	0,5000
0	17	316	1	+	0,0000007	1	0,0000	76,95	0,5000	0,0000	86,66	0,8531
Итого:					0,0040547		1,8164			1,9497		

Вещество: 0146 Медь (II) оксид

№ пл.	№ цех	№ ист.	Тип	Учет	Выброс (г/с)	F	Лето			Зима		
							См/ПДК	Xm	Um (м/с)	См/ПДК	Xm	Um (м/с)
0	2	16	1	-	0,0009530	1	0,0343	62,84	0,6890	0,0258	74,43	0,9897
0	3	19	1	%	0,0000130	1	0,0007	45,60	0,5000	0,0017	28,72	0,5364
0	6	171	1	%	0,0025860	1	0,1691	42,75	0,5000	0,2418	34,64	0,5246
Итого:					0,0025990		0,1698			0,2435		

Вещество: 0150 Натрий гидроксид (натр едкий, сода каустическая)

№ пл.	№ цех	№ ист.	Тип	Учет	Выброс (г/с)	F	Лето			Зима		
							См/ПДК	Xm	Um (м/с)	См/ПДК	Xm	Um (м/с)
0	1	2	1	%	0,0000690	3	0,0046	45,60	0,5000	0,0035	57,61	0,9023
0	1	95	1	%	0,0000510	3	0,0034	45,60	0,5000	0,0026	57,32	0,8997
0	1	98	1	%	0,0000510	3	0,0034	45,60	0,5000	0,0026	57,22	0,8971
0	1	101	1	%	0,0000540	3	0,0036	45,60	0,5000	0,0028	56,67	0,9115
0	1	103	1	%	0,0010650	3	0,1148	34,30	0,5000	0,0858	43,68	0,7410
0	1	105	1	%	0,0009840	3	0,0805	40,06	0,5000	0,0567	53,27	0,8389
0	1	132	1	%	0,0001780	3	0,0102	58,82	0,8256	0,0067	74,16	1,3306
0	1	188	1	%	0,0000980	3	0,0175	29,93	0,5000	0,0105	43,41	1,0548
0	1	189	1	%	0,0001970	3	0,0353	29,93	0,5000	0,0212	43,41	1,0548
0	2	225	1	%	0,000000e0	3	0,0000	28,50	0,5000	0,0000	36,70	0,9144
0	3	26	1	%	0,0000340	3	0,0055	33,34	0,5850	0,0038	42,92	0,9783
0	3	27	1	%	0,0000760	3	0,0100	38,53	0,6760	0,0073	46,91	1,0221
0	4	28	1	%	0,0000480	3	0,0123	28,01	0,6143	0,0084	35,69	1,0090
0	4	161	1	%	0,0000360	3	0,0072	28,50	0,5000	0,0075	29,85	0,7895
0	8	112	1	%	0,0000240	3	0,0048	28,50	0,5000	0,0087	21,45	0,6411
0	14	190	1	%	0,000000e0	3	0,0000	42,53	0,8291	0,0000	47,61	1,0666
0	17	309	1	+	0,1009110	3	1,0840	127,11	1,5440	0,9440	140,47	1,7893
0	17	310	1	+	0,0033640	3	0,0880	81,43	0,7937	0,0487	113,76	1,5282
0	17	311	1	+	0,0033640	3	0,0880	81,43	0,7937	0,0487	113,76	1,5282
0	17	312	1	+	0,0033640	3	0,0880	81,43	0,7937	0,0487	113,76	1,5282
0	17	313	1	+	0,0003740	3	0,0236	46,74	0,5000	0,0291	44,35	0,7514
0	17	314	1	+	0,0003740	3	0,0236	46,74	0,5000	0,0291	44,35	0,7514
0	17	315	1	+	0,0003740	3	0,0236	46,74	0,5000	0,0291	44,35	0,7514
0	17	317	1	+	0,0000060	3	0,0006	39,19	0,5000	0,0015	22,97	0,5000
Итого:					0,1150960		1,7327			1,4071		

Вещество: 0152 Натрий хлорид (поваренная соль)

№ пл.	№ цех	№ ист.	Тип	Учет	Выброс (г/с)	F	Лето			Зима		
							См/ПДК	Xm	Um (м/с)	См/ПДК	Xm	Um (м/с)
0	17	310	1	+	0,0036000	3	0,0019	81,43	0,7937	0,0010	113,76	1,5282
Итого:					0,0036000		0,0019			0,0010		

Вещество: 0155 диНатрий карбонат (сода кальцинированная)

№ пл.	№ цех	№ ист.	Тип	Учет	Выброс (г/с)	F	Лето			Зима		
							См/ПДК	Xm	Um (м/с)	См/ПДК	Xm	Um (м/с)
0	1	2	1	%	0,0100320	3	0,1680	45,60	0,5000	0,1270	57,61	0,9023
0	1	95	1	%	0,0100320	3	0,1680	45,60	0,5000	0,1281	57,32	0,8997
0	1	98	1	%	0,0100320	3	0,1680	45,60	0,5000	0,1285	57,22	0,8971
0	1	101	1	%	0,0100320	3	0,1680	45,60	0,5000	0,1313	56,67	0,9115
0	1	103	1	%	0,0127510	3	0,3436	34,30	0,5000	0,2568	43,68	0,7410
0	1	105	1	%	0,0127510	3	0,2608	40,06	0,5000	0,1836	53,27	0,8389
0	1	132	1	%	0,0125200	3	0,1801	58,82	0,8256	0,1178	74,16	1,3306
0	1	188	1	%	0,0036460	3	0,1631	29,93	0,5000	0,0981	43,41	1,0548
0	1	189	1	%	0,0036460	3	0,1631	29,93	0,5000	0,0981	43,41	1,0548
0	3	26	1	%	0,0110000	3	0,4477	33,34	0,5850	0,3064	42,92	0,9783
0	3	27	1	%	0,0141670	3	0,4669	38,53	0,6760	0,3379	46,91	1,0221
0	17	309	1	+	0,0033020	3	0,0089	127,11	1,5440	0,0077	140,47	1,7893
0	17	310	1	+	0,0001100	3	0,0007	81,43	0,7937	0,0004	113,76	1,5282
0	17	311	1	+	0,0001100	3	0,0007	81,43	0,7937	0,0004	113,76	1,5282
0	17	312	1	+	0,0001100	3	0,0007	81,43	0,7937	0,0004	113,76	1,5282
0	17	313	1	+	0,0000120	3	0,0002	46,74	0,5000	0,0002	44,35	0,7514
0	17	314	1	+	0,0000120	3	0,0002	46,74	0,5000	0,0002	44,35	0,7514
0	17	315	1	+	0,0000120	3	0,0002	46,74	0,5000	0,0002	44,35	0,7514
Итого:					0,1142770		2,7086			1,9232		

Вещество: 0156 Натрий нитрит

№ пл.	№ цех	№ ист.	Тип	Учет	Выброс (г/с)	F	Лето			Зима		
							См/ПДК	Хм	Um (м/с)	См/ПДК	Хм	Um (м/с)
0	17	309	1	+	0,0033020	3	0,0709	127,11	1,5440	0,0618	140,47	1,7893
0	17	310	1	+	0,0004700	3	0,0246	81,43	0,7937	0,0136	113,76	1,5282
0	17	311	1	+	0,0001100	3	0,0058	81,43	0,7937	0,0032	113,76	1,5282
0	17	312	1	+	0,0001100	3	0,0058	81,43	0,7937	0,0032	113,76	1,5282
0	17	313	1	+	0,0000120	3	0,0015	46,74	0,5000	0,0019	44,35	0,7514
0	17	314	1	+	0,0000120	3	0,0015	46,74	0,5000	0,0019	44,35	0,7514
0	17	315	1	+	0,0000120	3	0,0015	46,74	0,5000	0,0019	44,35	0,7514
Итого:					0,0040280		0,1116			0,0874		

Вещество: 0183 Ртуть и ее соединения (в пересчете на ртуть)

№ пл.	№ цех	№ ист.	Тип	Учет	Выброс (г/с)	F	Лето			Зима		
							См/ПДК	Хм	Um (м/с)	См/ПДК	Хм	Um (м/с)
0	1	64	1	%	0,000000e0	1	0,0000	57,00	0,5000	0,0000	26,31	0,5000
0	1	133	1	%	0,000000e0	1	0,0000	46,30	0,5000	0,0000	46,30	0,5000
0	1	140	1	%	7,100000e-9	1	0,0000	46,30	0,5000	0,0000	46,30	0,5000
0	1	192	1	%	2,200000e-8	1	0,0000	114,93	1,0912	0,0000	120,37	1,1523
0	1	193	1	%	2,200000e-8	1	0,0000	86,86	0,8573	0,0000	92,01	0,9151
0	2	63	1	-	0,000000e0	1	0,0000	117,87	0,7921	0,0000	145,42	1,1631
0	10	61	1	%	0,0000003	1	0,0000	382,80	1,9397	0,0000	400,46	2,4529
0	10	153	1	%	7,600000e-8	1	0,0000	142,99	1,1589	0,0000	155,21	1,2823
0	10	154	1	%	0,0000002	1	0,0000	187,16	1,1218	0,0000	196,15	1,1823
0	10	155	1	%	5,100000e-9	1	0,0000	50,19	0,5000	0,0000	50,19	0,5000
0	10	158	1	%	0,000000e0	1	0,0000	134,60	1,4500	0,0000	140,83	1,5340
0	11	142	1	%	1,400000e-9	1	0,0000	20,85	0,5000	0,0000	20,85	0,5000
0	11	143	1	%	0,000000e0	1	0,0000	26,49	0,5000	0,0000	26,49	0,5000
0	12	148	1	%	2,000000e-8	1	0,0000	78,80	0,9005	0,0000	85,32	0,9828
0	12	149	1	%	6,200000e-8	1	0,0000	159,80	1,6185	0,0000	166,88	1,7170
0	12	150	1	%	6,200000e-8	1	0,0000	160,10	1,6185	0,0000	167,22	1,7177
1	0	1	1	%	4,000000e-9	1	0,0000	119,70	0,5000	0,0000	144,22	0,9575
Итого:					0,0000008		0,0001			0,0001		

**Вещество: 0231 Барий и его соединения
(в пересчете на барий)**

№ пл.	№ цех	№ ист.	Тип	Учет	Выброс (г/с)	F	Лето			Зима		
							См/ПДК	Хм	Um (м/с)	См/ПДК	Хм	Um (м/с)
0	17	309	1	+	0,0002380	3	0,0006	127,11	1,5440	0,0006	140,47	1,7893
0	17	310	1	+	0,0000080	3	0,0001	81,43	0,7937	0,0000	113,76	1,5282
0	17	311	1	+	0,0000080	3	0,0001	81,43	0,7937	0,0000	113,76	1,5282
0	17	312	1	+	0,0000080	3	0,0001	81,43	0,7937	0,0000	113,76	1,5282
0	17	313	1	+	0,0000010	3	0,0000	46,74	0,5000	0,0000	44,35	0,7514
0	17	314	1	+	0,0000010	3	0,0000	46,74	0,5000	0,0000	44,35	0,7514
0	17	315	1	+	0,0000010	3	0,0000	46,74	0,5000	0,0000	44,35	0,7514
Итого:					0,0002650		0,0008			0,0007		

Вещество: 0301 Азот (IV) оксид (азота диоксид)

№ пл.	№ цех	№ ист.	Тип	Учет	Выброс (г/с)	F	Лето			Зима		
							См/ПДК	Xm	Um (м/с)	См/ПДК	Xm	Um (м/с)
0	1	4	1	%	0,0007500	1	0,0008	82,65	0,5000	0,0019	52,34	0,5000
0	1	64	1	%	0,0057780	1	0,0154	57,00	0,5000	0,0651	26,31	0,5000
0	1	133	1	%	0,0028600	1	0,0087	46,30	0,5000	0,0087	46,30	0,5000
0	1	137	1	%	0,0246600	1	0,0198	99,67	0,7115	0,0142	125,46	1,0180
0	1	139	1	%	0,0102600	1	0,0135	77,21	0,7074	0,0106	91,06	0,8719
0	1	140	1	%	0,0026200	1	0,0080	46,30	0,5000	0,0080	46,30	0,5000
0	1	192	1	%	0,0029600	1	0,0020	114,93	1,0912	0,0019	120,37	1,1523
0	1	193	1	%	0,0027700	1	0,0031	86,86	0,8573	0,0028	92,01	0,9151
0	2	63	1	-	0,0005200	1	0,0003	117,87	0,7921	0,0002	145,42	1,1631
0	2	113	1	%	0,0007500	1	0,0090	31,21	0,5476	0,0065	39,27	0,8795
0	4	32	1	%	0,000000e0	1	0,0000	116,24	1,6994	0,0000	116,24	1,6994
0	4	161	1	%	0,0312040	1	0,0834	57,00	0,5000	0,0866	59,69	0,7895
0	6	171	1	%	0,0007500	1	0,0039	42,75	0,5000	0,0056	34,64	0,5246
0	7	207	1	%	0,0001060	1	0,0006	47,42	0,6933	0,0006	47,23	0,6945
0	10	61	1	%	0,7605400	1	0,0487	382,80	1,9397	0,0459	400,46	2,4529
0	10	153	1	%	0,0351200	1	0,0152	142,99	1,1589	0,0132	155,21	1,2823
0	10	154	1	%	0,0422000	1	0,0093	187,16	1,1218	0,0086	196,15	1,1823
0	10	155	1	%	0,0055200	1	0,0136	50,19	0,5000	0,0136	50,19	0,5000
0	10	158	1	%	0,0511230	1	0,0290	134,60	1,4500	0,0269	140,83	1,5340
0	10	250	1	%	0,0330000	1	0,2673	35,84	0,5350	0,1853	47,55	0,9292
0	10	6075	3	%	0,0108330	1	1,2381	11,40	0,5000	1,2381	11,40	0,5000
0	11	142	1	%	0,0008180	1	0,0159	20,85	0,5000	0,0159	20,85	0,5000
0	11	143	1	%	0,0017580	1	0,0197	26,49	0,5000	0,0197	26,49	0,5000
0	12	148	1	%	0,0160000	1	0,0230	78,80	0,9005	0,0202	85,32	0,9828
0	12	149	1	%	0,0723240	1	0,0304	159,80	1,6185	0,0286	166,88	1,7170
0	12	150	1	%	0,0726190	1	0,0305	160,10	1,6185	0,0287	167,22	1,7177
0	13	159	1	%	0,0001710	1	0,0015	34,20	0,5000	0,0024	25,94	0,5000
0	13	6210	3	%	0,0288800	1	0,3891	28,50	0,5000	0,3891	28,50	0,5000
0	16	6208	3	%	0,0042870	1	0,0578	28,50	0,5000	0,0578	28,50	0,5000
0	16	6209	3	%	0,0020450	1	0,0276	28,50	0,5000	0,0276	28,50	0,5000
0	17	310	1	+	0,0004110	1	0,0001	162,87	0,7937	0,0001	227,51	1,5282
1	0	1	1	%	0,2300000	1	0,1089	119,70	0,5000	0,0914	144,22	0,9575
Итого:					1,4531170		2,4940			2,4254		

Вещество: 0316 Гидрохлорид (водород хлорид, соляная кислота)

№ пл.	№ цех	№ ист.	Тип	Учет	Выброс (г/с)	F	Лето			Зима		
							См/ПДК	Xm	Um (м/с)	См/ПДК	Xm	Um (м/с)
0	1	93	1	%	0,000000e0	1	0,0000	91,88	0,5038	0,0000	135,19	1,0563
0	1	96	1	%	0,000000e0	1	0,0000	91,88	0,5038	0,0000	135,19	1,0563
0	1	99	1	%	0,000000e0	1	0,0000	91,20	0,5000	0,0000	128,14	1,0197
0	1	102	1	%	0,000000e0	1	0,0000	106,70	0,5850	0,0000	147,26	1,1036
0	3	25	1	%	0,0034150	1	0,0033	128,71	1,1291	0,0028	137,22	1,3138
0	3	27	1	%	0,000000e0	1	0,0000	77,06	0,6760	0,0000	93,82	1,0221
0	12	144	1	%	0,0322200	1	0,0053	271,39	1,0821	0,0033	356,73	1,8780
0	12	305	1	%	0,000000e0	1	0,0000	80,29	0,7043	0,0000	98,59	1,0819
0	12	306	1	%	0,000000e0	1	0,0000	81,23	0,7125	0,0000	99,32	1,0861
0	17	317	1	+	0,0001510	1	0,0002	78,38	0,5000	0,0006	45,94	0,5000
Итого:					0,0357860		0,0088			0,0067		

Вещество: 0322 Серная кислота

№ пл.	№ цех	№ ист.	Тип	Учет	Выброс (г/с)	F	Лето			Зима		
							См/ПДК	Хм	Um (м/с)	См/ПДК	Хм	Um (м/с)
0	1	1	1	%	0,000000e0	1	0,0000	92,63	0,5078	0,0000	129,98	0,9852
0	1	7	1	%	0,000000e0	1	0,0000	91,20	0,5000	0,0000	95,64	0,7924
0	1	94	1	%	0,0004020	1	0,0003	91,20	0,5000	0,0002	129,96	0,9955
0	1	97	1	%	0,0004400	1	0,0003	91,20	0,5000	0,0002	128,04	0,9817
0	1	100	1	%	0,0004410	1	0,0003	94,85	0,5200	0,0002	132,19	0,9974
0	1	106	1	%	0,000000e0	1	0,0000	91,20	0,5000	0,0000	53,36	0,5000
0	1	132	1	%	0,0005700	1	0,0004	117,64	0,8256	0,0002	148,31	1,3306
0	1	188	1	%	0,0005870	1	0,0012	59,85	0,5000	0,0007	86,83	1,0548
0	1	189	1	%	0,0005900	1	0,0012	59,85	0,5000	0,0007	86,83	1,0548
0	2	9	1	-	0,0059170	1	0,0043	93,66	0,5135	0,0021	150,65	1,2389
0	2	10	1	-	0,0054480	1	0,0041	91,29	0,5005	0,0020	148,02	1,2225
0	2	11	1	-	0,0063220	1	0,0038	106,70	0,5850	0,0020	160,07	1,2655
0	2	12	1	-	0,0062470	1	0,0039	104,33	0,5720	0,0020	158,12	1,2576
0	2	13	1	-	0,0049360	1	0,0016	143,46	0,6292	0,0009	208,49	1,2933
0	3	23	1	%	0,000000e0	1	0,0000	62,24	0,5460	0,0000	81,56	0,9424
0	3	26	1	%	0,0002140	1	0,0004	66,69	0,5850	0,0003	85,83	0,9783
0	3	27	1	%	0,0001320	1	0,0002	77,06	0,6760	0,0001	93,82	1,0221
0	4	115	1	%	0,000000e0	1	0,0000	51,30	0,5000	0,0000	32,51	0,5000
0	9	59	1	%	0,0001010	1	0,0004	53,35	0,7800	0,0003	62,33	1,0910
0	9	86	1	%	0,0008380	1	0,0031	45,60	0,5000	0,0132	21,10	0,5000
0	14	190	1	%	0,000000e0	1	0,0000	85,07	0,8291	0,0000	95,23	1,0666
0	17	308	1	+	0,0500000	1	0,0050	280,67	1,6321	0,0044	321,16	2,5396
0	17	310	1	+	0,0166800	1	0,0048	162,87	0,7937	0,0027	227,51	1,5282
0	17	311	1	+	0,0166800	1	0,0048	162,87	0,7937	0,0027	227,51	1,5282
0	17	312	1	+	0,0279390	1	0,0081	162,87	0,7937	0,0045	227,51	1,5282
0	17	313	1	+	0,0018530	1	0,0013	93,48	0,5000	0,0016	88,70	0,7514
0	17	314	1	+	0,0018530	1	0,0013	93,48	0,5000	0,0016	88,70	0,7514
0	17	315	1	+	0,0018530	1	0,0013	93,48	0,5000	0,0016	88,70	0,7514
0	17	317	1	+	0,0000270	1	0,0000	78,38	0,5000	0,0001	45,94	0,5000
Итого:					0,1212000		0,0345			0,0352		

Вещество: 0328 Углерод черный (Сажа)

№ пл.	№ цех	№ ист.	Тип	Учет	Выброс (г/с)	F	Лето			Зима		
							См/ПДК	Хм	Um (м/с)	См/ПДК	Хм	Um (м/с)
0	10	250	1	%	0,0006000	3	0,0243	17,92	0,5350	0,0168	23,77	0,9292
0	13	159	1	%	0,0000090	1	0,0001	34,20	0,5000	0,0002	25,94	0,5000
0	13	6210	3	%	0,0023820	1	0,0535	28,50	0,5000	0,0535	28,50	0,5000
0	16	6208	3	%	0,0008860	1	0,0199	28,50	0,5000	0,0199	28,50	0,5000
0	16	6209	3	%	0,0004410	1	0,0099	28,50	0,5000	0,0099	28,50	0,5000
0	17	310	1	+	0,0000190	1	0,0000	162,87	0,7937	0,0000	227,51	1,5282
Итого:					0,0043370		0,1077			0,1004		

Вещество: 0330 Сера диоксид (ангидрид сернистый, сера(IV)оксид, сернистый газ)

№ пл.	№ цех	№ ист.	Тип	Учет	Выброс (г/с)	F	Лето			Зима		
							См/ПДК	Хм	Um (м/с)	См/ПДК	Хм	Um (м/с)
0	1	137	1	%	0,0620000	1	0,0249	99,67	0,7115	0,0178	125,46	1,0180
0	1	139	1	%	0,0260000	1	0,0170	77,21	0,7074	0,0134	91,06	0,8719
0	7	207	1	%	0,000000e0	1	0,0000	47,42	0,6933	0,0000	47,23	0,6945
0	10	158	1	%	0,0606600	1	0,0172	134,60	1,4500	0,0160	140,83	1,5340
0	13	159	1	%	0,0000260	1	0,0001	34,20	0,5000	0,0002	25,94	0,5000
0	13	6210	3	%	0,0027510	1	0,0185	28,50	0,5000	0,0185	28,50	0,5000
0	16	6208	3	%	0,0010690	1	0,0072	28,50	0,5000	0,0072	28,50	0,5000
0	16	6209	3	%	0,0004980	1	0,0034	28,50	0,5000	0,0034	28,50	0,5000
0	17	310	1	+	0,0000780	1	0,0000	162,87	0,7937	0,0000	227,51	1,5282
Итого:					0,1530820		0,0884			0,0765		

Вещество: 0337 Углерод оксид (окись углерода, угарный газ)

№ пл.	№ цех	№ ист.	Тип	Учет	Выброс (г/с)	F	Лето			Зима		
							См/ПДК	Xm	Um (м/с)	См/ПДК	Xm	Um (м/с)
0	1	4	1	%	0,0036940	1	0,0002	82,65	0,5000	0,0005	52,34	0,5000
0	1	64	1	%	0,5834040	1	0,0780	57,00	0,5000	0,3287	26,31	0,5000
0	1	133	1	%	0,0028600	1	0,0004	46,30	0,5000	0,0004	46,30	0,5000
0	1	137	1	%	0,7398000	1	0,0298	99,67	0,7115	0,0213	125,46	1,0180
0	1	138	1	%	0,000000e0	1	0,0000	82,65	0,5000	0,0000	89,42	0,9447
0	1	139	1	%	0,7695000	1	0,0505	77,21	0,7074	0,0397	91,06	0,8719
0	1	140	1	%	0,0026200	1	0,0004	46,30	0,5000	0,0004	46,30	0,5000
0	1	141	1	%	0,000000e0	1	0,0000	82,65	0,5000	0,0000	89,62	0,9476
0	1	192	1	%	0,0059200	1	0,0002	114,93	1,0912	0,0002	120,37	1,1523
0	1	193	1	%	0,0055400	1	0,0003	86,86	0,8573	0,0003	92,01	0,9151
0	2	63	1	-	0,0005200	1	0,0000	117,87	0,7921	0,0000	145,42	1,1631
0	2	113	1	%	0,0036940	1	0,0022	31,21	0,5476	0,0016	39,27	0,8795
0	4	32	1	%	0,0034500	1	0,0002	116,24	1,6994	0,0002	116,24	1,6994
0	4	161	1	%	0,0040540	1	0,0005	57,00	0,5000	0,0006	59,69	0,7895
0	6	171	1	%	0,0036940	1	0,0010	42,75	0,5000	0,0014	34,64	0,5246
0	7	207	1	%	0,0001210	1	0,0000	47,42	0,6933	0,0000	47,23	0,6945
0	10	61	1	%	0,5185500	1	0,0017	382,80	1,9397	0,0016	400,46	2,4529
0	10	153	1	%	0,0351200	1	0,0008	142,99	1,1589	0,0007	155,21	1,2823
0	10	154	1	%	0,0379800	1	0,0004	187,16	1,1218	0,0004	196,15	1,1823
0	10	155	1	%	0,0055200	1	0,0007	50,19	0,5000	0,0007	50,19	0,5000
0	10	158	1	%	0,2860000	1	0,0081	134,60	1,4500	0,0075	140,83	1,5340
0	10	250	1	%	0,4560000	1	0,1847	35,84	0,5350	0,1280	47,55	0,9292
0	10	6075	3	%	0,0137500	1	0,0786	11,40	0,5000	0,0786	11,40	0,5000
0	11	142	1	%	0,0010560	1	0,0010	20,85	0,5000	0,0010	20,85	0,5000
0	11	143	1	%	0,0021730	1	0,0012	26,49	0,5000	0,0012	26,49	0,5000
0	12	148	1	%	0,0470000	1	0,0034	78,80	0,9005	0,0030	85,32	0,9828
0	12	149	1	%	0,0671060	1	0,0014	159,80	1,6185	0,0013	166,88	1,7170
0	12	150	1	%	0,0664200	1	0,0014	160,10	1,6185	0,0013	167,22	1,7177
0	13	159	1	%	0,0007960	1	0,0004	34,20	0,5000	0,0006	25,94	0,5000
0	13	6210	3	%	0,2688440	1	0,1811	28,50	0,5000	0,1811	28,50	0,5000
0	16	6208	3	%	0,0999660	1	0,0673	28,50	0,5000	0,0673	28,50	0,5000
0	16	6209	3	%	0,0346860	1	0,0234	28,50	0,5000	0,0234	28,50	0,5000
0	17	310	1	+	0,0006420	1	0,0000	162,87	0,7937	0,0000	227,51	1,5282
1	0	1	1	%	0,0114000	1	0,0003	119,70	0,5000	0,0002	144,22	0,9575
Итого:					4,0813600		0,7195			0,8931		

Вещество: 0342 Фтористые газообразные соединения (гидрофторид)

№ пл.	№ цех	№ ист.	Тип	Учет	Выброс (г/с)	F	Лето			Зима		
							См/ПДК	Xm	Um (м/с)	См/ПДК	Xm	Um (м/с)
0	1	4	1	%	0,0002580	1	0,0036	82,65	0,5000	0,0080	52,34	0,5000
0	2	16	1	-	0,0007640	1	0,0275	62,84	0,6890	0,0207	74,43	0,9897
0	2	113	1	%	0,0002580	1	0,0387	31,21	0,5476	0,0279	39,27	0,8795
0	3	19	1	%	0,0008330	1	0,0469	45,60	0,5000	0,1090	28,72	0,5364
0	5	69	1	%	0,0001110	1	0,0037	57,00	0,5000	0,0054	47,08	0,5830
0	6	53	1	%	0,0001110	1	0,0073	42,75	0,5000	0,0090	38,02	0,5656
0	6	171	1	%	0,0003080	1	0,0201	42,75	0,5000	0,0288	34,64	0,5246
0	10	81	1	%	0,0001110	1	0,0085	39,90	0,5000	0,0072	45,90	0,7010
0	10	6075	3	%	0,0002580	1	0,3686	11,40	0,5000	0,3686	11,40	0,5000
Итого:					0,0022480		0,4974			0,5640		

Вещество: 2754 Углеводороды предельные алифатического ряда C11-C19

№ пл.	№ цех	№ ист.	Тип	Учет	Выброс (г/с)	F	Лето			Зима		
							См/ПДК	Хм	Um (м/с)	См/ПДК	Хм	Um (м/с)
0	13	159	1	%	0,0001080	1	0,0002	34,20	0,5000	0,0004	25,94	0,5000
0	13	6210	3	%	0,0386690	1	0,1303	28,50	0,5000	0,1303	28,50	0,5000
0	15	208	1	%	0,0009000	1	0,0153	14,25	0,5000	0,0208	12,77	0,7293
0	15	249	1	%	0,0009000	1	0,0153	14,25	0,5000	0,0208	12,77	0,7293
0	16	6208	3	%	0,0096300	1	0,0324	28,50	0,5000	0,0324	28,50	0,5000
0	16	6209	3	%	0,0036990	1	0,0125	28,50	0,5000	0,0125	28,50	0,5000
0	17	310	1	+	0,0002000	1	0,0000	162,87	0,7937	0,0000	227,51	1,5282
Итого:					0,0541060		0,2060			0,2171		

Вещество: 2868 Эмульсол

№ пл.	№ цех	№ ист.	Тип	Учет	Выброс (г/с)	F	Лето			Зима		
							См/ПДК	Хм	Um (м/с)	См/ПДК	Хм	Um (м/с)
0	17	316	1	+	0,0000030	1	0,0000	76,95	0,5000	0,0000	86,66	0,8531
Итого:					0,0000030		0,0000			0,0000		

Вещество: 2902 Твердые частицы (недифференцированная по составу пыль/аэрозоль)

№ пл.	№ цех	№ ист.	Тип	Учет	Выброс (г/с)	F	Лето			Зима		
							См/ПДК	Хм	Um (м/с)	См/ПДК	Хм	Um (м/с)
0	5	45	1	%	0,0129750	2	0,0140	99,52	0,9700	0,0119	107,03	1,1496
0	5	78	1	%	0,0352780	2,5	0,0763	53,44	0,5000	0,1412	40,86	0,7159
0	7	207	1	%	0,0000410	3	0,0006	23,71	0,6933	0,0006	23,61	0,6945
0	10	158	1	%	0,1011000	3	0,1433	67,30	1,4500	0,1330	70,42	1,5340
0	12	145	1	%	0,0568190	2,5	0,0093	243,84	1,8107	0,0085	253,11	4,3523
0	17	310	1	+	0,0066690	3	0,0058	81,43	0,7937	0,0032	113,76	1,5282
Итого:					0,2128820		0,2492			0,2985		

Вещество: 2908 Пыль неорганическая содержащая SiO2 менее 70%

№ пл.	№ цех	№ ист.	Тип	Учет	Выброс (г/с)	F	Лето			Зима		
							См/ПДК	Хм	Um (м/с)	См/ПДК	Хм	Um (м/с)
0	1	4	1	%	0,0002640	1	0,0002	82,65	0,5000	0,0005	52,34	0,5000
0	2	14	1	%	0,1082300	2,5	0,1947	76,30	1,1273	0,1572	84,06	1,4041
0	2	16	1	-	0,0000160	1	0,0000	62,84	0,6890	0,0000	74,43	0,9897
0	2	17	1	-	0,0015720	2,5	0,1571	11,20	0,6048	0,1306	12,62	0,7871
0	2	113	1	%	0,0002640	3	0,0079	15,61	0,5476	0,0057	19,64	0,8795
0	2	225	1	%	0,0143390	2	0,0639	42,75	0,5000	0,0468	55,04	0,9144
0	2	304	1	%	0,0004970	2,5	0,1185	6,46	0,5000	0,0935	7,89	0,6807
0	3	19	1	%	0,0000790	1	0,0003	45,60	0,5000	0,0007	28,72	0,5364
0	4	29	1	%	0,0056500	2,5	0,0530	28,50	0,5000	0,0580	28,85	0,7653
0	4	32	1	%	0,0309190	3	0,0964	58,12	1,6994	0,0964	58,12	1,6994
0	4	33	1	%	0,0182280	2,5	0,1015	35,63	0,5000	0,0860	41,54	0,7806
0	4	35	1	%	0,0069070	2,5	0,0590	30,72	0,5390	0,0419	39,13	0,8850
0	4	36	1	%	0,0181860	2,5	0,1013	35,63	0,5000	0,0992	38,75	0,8249
0	4	37	1	%	0,0118820	2,5	0,0662	35,63	0,5000	0,0625	39,35	0,8045
0	4	40	1	%	0,0024630	2,5	0,2311	11,97	0,6720	0,1996	13,01	0,8141
0	4	65	1	%	0,0083240	2,5	0,0464	35,63	0,5000	0,0470	37,71	0,7799
0	4	161	1	%	0,0135890	3	0,0908	28,50	0,5000	0,0943	29,85	0,7895
0	4	191	1	%	0,0014360	2,5	0,2031	8,91	0,5000	0,2077	9,23	0,7103
0	4	205	1	%	0,0001020	3	0,0007	28,50	0,5000	0,0021	15,37	0,5000

0	5	41	1	%	0,0053990	2,5	0,6970	9,26	0,5000	0,5443	11,28	0,7736
0	5	42	1	%	0,0051580	2,5	0,4620	12,62	0,7379	0,4120	13,35	0,8446
0	5	43	1	%	0,0073720	2,5	0,5850	13,64	0,7976	0,5213	14,38	0,9068
0	5	67	1	%	0,0032280	2,5	0,3448	11,23	0,6567	0,2838	12,63	0,8534
0	5	68	1	%	0,0031810	2,5	0,3935	10,15	0,5937	0,3121	11,84	0,8274
0	6	171	1	%	0,0002640	1	0,0012	42,75	0,5000	0,0016	34,64	0,5246
0	6	206	1	%	0,0097690	2,5	0,2819	27,12	1,9032	0,2819	27,12	1,9032
0	7	56	1	%	0,0027640	2,5	0,0804	18,78	0,5859	0,0726	19,91	0,6737
0	8	6071	3	%	0,0017500	3	0,5000	5,70	0,5000	0,5000	5,70	0,5000
0	8	6072	3	%	0,0007290	3	0,2083	5,70	0,5000	0,2083	5,70	0,5000
0	9	82	1	%	0,0000170	2	0,0015	14,71	0,8599	0,0015	14,71	0,8599
0	10	80	1	%	0,0029400	2,5	0,0735	24,90	1,1648	0,0735	24,90	1,1648
0	10	6075	3	%	0,0002780	1	0,0265	11,40	0,5000	0,0265	11,40	0,5000
0	17	316	1	+	0,0000590	2	0,0001	57,71	0,5000	0,0001	65,00	0,8531
Итого:					0,2842670		5,0907			4,5383		

Выбросы источников по группам суммации

Учет:

"%" - источник учитывается с исключением из фона;

"+" - источник учитывается без исключения из фона;

"-" - источник не учитывается и его вклад исключается из фона.

При отсутствии отметок источник не учитывается.

Типы источников:

1 - точечный;

2 - линейный;

3 - неорганизованный;

4 - совокупность точечных, объединенных для расчета в один площадной;

5 - неорганизованный с нестационарной по времени мощностью выброса;

6 - точечный, с зонтом или горизонтальным направлением выброса;

7 - совокупность точечных с зонтами или горизонтальным направлением выброса;

8 - автомагистраль.

Источники, помеченные к учету знаком «-» или непомеченные («»), в общей сумме не учитываются

Группа суммации: 0024

№ пл.	№ цех	№ ист.	Тип	Учет	Код в-ва	Выброс (г/с)	F	Лето			Зима		
								См/ПДК	Xm	Um (м/с)	См/ПДК	Xm	Um (м/с)
0	1	2	1	%	0150	0,0000690	3	0,0046	45,60	0,5000	0,0035	57,61	0,9023
0	1	2	1	%	0155	0,0100320	3	0,1680	45,60	0,5000	0,1270	57,61	0,9023
0	1	2	1	%	3132	0,0105340	3	0,0705	45,60	0,5000	0,0534	57,61	0,9023
0	1	4	1	%	2908	0,0002640	1	0,0002	82,65	0,5000	0,0005	52,34	0,5000
0	1	95	1	%	0150	0,0000510	3	0,0034	45,60	0,5000	0,0026	57,32	0,8997
0	1	95	1	%	0155	0,0100320	3	0,1680	45,60	0,5000	0,1281	57,32	0,8997
0	1	95	1	%	3132	0,0105340	3	0,0705	45,60	0,5000	0,0538	57,32	0,8997
0	1	98	1	%	0150	0,0000510	3	0,0034	45,60	0,5000	0,0026	57,22	0,8971
0	1	98	1	%	0155	0,0100320	3	0,1680	45,60	0,5000	0,1285	57,22	0,8971
0	1	98	1	%	3132	0,0105340	3	0,0705	45,60	0,5000	0,0540	57,22	0,8971
0	1	101	1	%	0150	0,0000540	3	0,0036	45,60	0,5000	0,0028	56,67	0,9115
0	1	101	1	%	0155	0,0100320	3	0,1680	45,60	0,5000	0,1313	56,67	0,9115
0	1	101	1	%	3132	0,0105340	3	0,0705	45,60	0,5000	0,0552	56,67	0,9115
0	1	103	1	%	0150	0,0010650	3	0,1148	34,30	0,5000	0,0858	43,68	0,7410
0	1	103	1	%	0155	0,0127510	3	0,3436	34,30	0,5000	0,2568	43,68	0,7410
0	1	105	1	%	0150	0,0009840	3	0,0805	40,06	0,5000	0,0567	53,27	0,8389
0	1	105	1	%	0155	0,0127510	3	0,2608	40,06	0,5000	0,1836	53,27	0,8389
0	1	129	1	%	0206	0,0004530	3	0,0008	59,75	0,8387	0,0006	74,79	1,3343
0	1	129	1	%	0289	0,0000910	3	0,0102	59,75	0,8387	0,0067	74,79	1,3343
0	1	132	1	%	0150	0,0001780	3	0,0102	58,82	0,8256	0,0067	74,16	1,3306
0	1	132	1	%	0155	0,0125200	3	0,1801	58,82	0,8256	0,1178	74,16	1,3306
0	1	188	1	%	0150	0,0000980	3	0,0175	29,93	0,5000	0,0105	43,41	1,0548
0	1	188	1	%	0155	0,0036460	3	0,1631	29,93	0,5000	0,0981	43,41	1,0548
0	1	188	1	%	0229	0,0003910	3	0,0028	29,93	0,5000	0,0017	43,41	1,0548
0	1	188	1	%	3132	0,0023410	3	0,0419	29,93	0,5000	0,0252	43,41	1,0548
0	1	189	1	%	0150	0,0001970	3	0,0353	29,93	0,5000	0,0212	43,41	1,0548
0	1	189	1	%	0155	0,0036460	3	0,1631	29,93	0,5000	0,0981	43,41	1,0548
0	1	189	1	%	0229	0,0003930	3	0,0028	29,93	0,5000	0,0017	43,41	1,0548
0	1	189	1	%	3132	0,0023410	3	0,0419	29,93	0,5000	0,0252	43,41	1,0548
0	2	14	1	%	2908	0,1082300	2,5	0,1947	76,30	1,1273	0,1572	84,06	1,4041
0	2	16	1	-	2908	0,0000160	1	0,0000	62,84	0,6890	0,0000	74,43	0,9897

0	2	17	1	-	2908	0,0015720	2,5	0,1571	11,20	0,6048	0,1306	12,62	0,7871
0	2	113	1	%	2908	0,0002640	3	0,0079	15,61	0,5476	0,0057	19,64	0,8795
0	2	225	1	%	0150	0,000000e0	3	0,0000	28,50	0,5000	0,0000	36,70	0,9144
0	2	225	1	%	2908	0,0143390	2	0,0639	42,75	0,5000	0,0468	55,04	0,9144
0	2	304	1	%	2908	0,0004970	2,5	0,1185	6,46	0,5000	0,0935	7,89	0,6807
0	3	19	1	%	2908	0,0000790	1	0,0003	45,60	0,5000	0,0007	28,72	0,5364
0	3	26	1	%	0150	0,0000340	3	0,0055	33,34	0,5850	0,0038	42,92	0,9783
0	3	26	1	%	0155	0,0110000	3	0,4477	33,34	0,5850	0,3064	42,92	0,9783
0	3	26	1	%	3132	0,0117040	3	0,1905	33,34	0,5850	0,1304	42,92	0,9783
0	3	27	1	%	0150	0,0000760	3	0,0100	38,53	0,6760	0,0073	46,91	1,0221
0	3	27	1	%	0155	0,0141670	3	0,4669	38,53	0,6760	0,3379	46,91	1,0221
0	4	28	1	%	0150	0,0000480	3	0,0123	28,01	0,6143	0,0084	35,69	1,0090
0	4	29	1	%	2908	0,0056500	2,5	0,0530	28,50	0,5000	0,0580	28,85	0,7653
0	4	32	1	%	2908	0,0309190	3	0,0964	58,12	1,6994	0,0964	58,12	1,6994
0	4	33	1	%	2908	0,0182280	2,5	0,1015	35,63	0,5000	0,0860	41,54	0,7806
0	4	35	1	%	2908	0,0069070	2,5	0,0590	30,72	0,5390	0,0419	39,13	0,8850
0	4	36	1	%	2908	0,0181860	2,5	0,1013	35,63	0,5000	0,0992	38,75	0,8249
0	4	37	1	%	2908	0,0118820	2,5	0,0662	35,63	0,5000	0,0625	39,35	0,8045
0	4	40	1	%	2908	0,0024630	2,5	0,2311	11,97	0,6720	0,1996	13,01	0,8141
0	4	65	1	%	2908	0,0083240	2,5	0,0464	35,63	0,5000	0,0470	37,71	0,7799
0	4	161	1	%	0150	0,0000360	3	0,0072	28,50	0,5000	0,0075	29,85	0,7895
0	4	161	1	%	2908	0,0135890	3	0,0908	28,50	0,5000	0,0943	29,85	0,7895
0	4	170	1	%	2920	0,0053070	3	0,6941	21,38	0,5000	0,5440	25,88	0,7493
0	4	191	1	%	2908	0,0014360	2,5	0,2031	8,91	0,5000	0,2077	9,23	0,7103
0	4	205	1	%	2908	0,0001020	3	0,0007	28,50	0,5000	0,0021	15,37	0,5000
0	5	41	1	%	2908	0,0053990	2,5	0,6970	9,26	0,5000	0,5443	11,28	0,7736
0	5	42	1	%	2908	0,0051580	2,5	0,4620	12,62	0,7379	0,4120	13,35	0,8446
0	5	43	1	%	2908	0,0073720	2,5	0,5850	13,64	0,7976	0,5213	14,38	0,9068
0	5	45	1	%	2902	0,0129750	2	0,0140	99,52	0,9700	0,0119	107,03	1,1496
0	5	67	1	%	2908	0,0032280	2,5	0,3448	11,23	0,6567	0,2838	12,63	0,8534
0	5	68	1	%	2908	0,0031810	2,5	0,3935	10,15	0,5937	0,3121	11,84	0,8274
0	5	78	1	%	2902	0,0352780	2,5	0,0763	53,44	0,5000	0,1412	40,86	0,7159
0	6	171	1	%	2908	0,0002640	1	0,0012	42,75	0,5000	0,0016	34,64	0,5246
0	6	206	1	%	2908	0,0097690	2,5	0,2819	27,12	1,9032	0,2819	27,12	1,9032
0	7	56	1	%	2908	0,0027640	2,5	0,0804	18,78	0,5859	0,0726	19,91	0,6737
0	7	207	1	%	2902	0,0000410	3	0,0006	23,71	0,6933	0,0006	23,61	0,6945
0	8	57	1	%	2936	0,0853660	2	0,2564	59,47	1,1592	0,2256	62,46	1,3067
0	8	112	1	%	0150	0,0000240	3	0,0048	28,50	0,5000	0,0087	21,45	0,6411
0	8	6071	3	%	2908	0,0017500	3	0,5000	5,70	0,5000	0,5000	5,70	0,5000
0	8	6072	3	%	2908	0,0007290	3	0,2083	5,70	0,5000	0,2083	5,70	0,5000
0	9	82	1	%	2908	0,0000170	2	0,0015	14,71	0,8599	0,0015	14,71	0,8599
0	10	80	1	%	2908	0,0029400	2,5	0,0735	24,90	1,1648	0,0735	24,90	1,1648
0	10	88	1	%	0184	0,0000040	1	0,0045	45,60	0,5000	0,0037	54,13	0,7961
0	10	158	1	%	0124	0,000000e0	3	0,0000	67,30	1,4500	0,0000	70,42	1,5340
0	10	158	1	%	0140	2,000000e-8	3	0,0000	67,30	1,4500	0,0000	70,42	1,5340
0	10	158	1	%	0164	0,000000e0	3	0,0000	67,30	1,4500	0,0000	70,42	1,5340
0	10	158	1	%	0184	5,100000e-9	3	0,0000	67,30	1,4500	0,0000	70,42	1,5340
0	10	158	1	%	0228	4,300000e-9	3	0,0000	67,30	1,4500	0,0000	70,42	1,5340
0	10	158	1	%	0229	8,300000e-8	3	0,0000	67,30	1,4500	0,0000	70,42	1,5340
0	10	158	1	%	0325	6,800000e-10	3	0,0000	67,30	1,4500	0,0000	70,42	1,5340
0	10	158	1	%	2902	0,1011000	3	0,1433	67,30	1,4500	0,1330	70,42	1,5340
0	10	6075	3	%	2908	0,0002780	1	0,0265	11,40	0,5000	0,0265	11,40	0,5000
0	12	145	1	%	2902	0,0568190	2,5	0,0093	243,84	1,8107	0,0085	253,11	4,3523
0	12	146	1	%	0229	0,0038520	3	0,0082	58,35	0,7312	0,0047	80,43	1,3766
0	12	147	1	%	0229	0,0037290	3	0,0084	56,50	0,7080	0,0047	78,88	1,3618
0	14	190	1	%	0150	0,000000e0	3	0,0000	42,53	0,8291	0,0000	47,61	1,0666
0	17	309	1	+	0150	0,1009110	3	1,0840	127,11	1,5440	0,9440	140,47	1,7893
0	17	309	1	+	0155	0,0033020	3	0,0089	127,11	1,5440	0,0077	140,47	1,7893
0	17	309	1	+	0156	0,0033020	3	0,0709	127,11	1,5440	0,0618	140,47	1,7893
0	17	309	1	+	0231	0,0002380	3	0,0006	127,11	1,5440	0,0006	140,47	1,7893
0	17	310	1	+	0150	0,0033640	3	0,0880	81,43	0,7937	0,0487	113,76	1,5282
0	17	310	1	+	0152	0,0036000	3	0,0019	81,43	0,7937	0,0010	113,76	1,5282
0	17	310	1	+	0155	0,0001100	3	0,0007	81,43	0,7937	0,0004	113,76	1,5282
0	17	310	1	+	0156	0,0004700	3	0,0246	81,43	0,7937	0,0136	113,76	1,5282
0	17	310	1	+	0231	0,0000080	3	0,0001	81,43	0,7937	0,0000	113,76	1,5282
0	17	310	1	+	2902	0,0066690	3	0,0058	81,43	0,7937	0,0032	113,76	1,5282
0	17	311	1	+	0150	0,0033640	3	0,0880	81,43	0,7937	0,0487	113,76	1,5282
0	17	311	1	+	0155	0,0001100	3	0,0007	81,43	0,7937	0,0004	113,76	1,5282
0	17	311	1	+	0156	0,0001100	3	0,0058	81,43	0,7937	0,0032	113,76	1,5282
0	17	311	1	+	0231	0,0000080	3	0,0001	81,43	0,7937	0,0000	113,76	1,5282
0	17	312	1	+	0150	0,0033640	3	0,0880	81,43	0,7937	0,0487	113,76	1,5282
0	17	312	1	+	0155	0,0001100	3	0,0007	81,43	0,7937	0,0004	113,76	1,5282
0	17	312	1	+	0156	0,0001100	3	0,0058	81,43	0,7937	0,0032	113,76	1,5282

0	17	312	1	+	0231	0,0000080	3	0,0001	81,43	0,7937	0,0000	113,76	1,5282
0	17	313	1	+	0150	0,0003740	3	0,0236	46,74	0,5000	0,0291	44,35	0,7514
0	17	313	1	+	0155	0,0000120	3	0,0002	46,74	0,5000	0,0002	44,35	0,7514
0	17	313	1	+	0156	0,0000120	3	0,0015	46,74	0,5000	0,0019	44,35	0,7514
0	17	313	1	+	0231	0,0000010	3	0,0000	46,74	0,5000	0,0000	44,35	0,7514
0	17	314	1	+	0150	0,0003740	3	0,0236	46,74	0,5000	0,0291	44,35	0,7514
0	17	314	1	+	0155	0,0000120	3	0,0002	46,74	0,5000	0,0002	44,35	0,7514
0	17	314	1	+	0156	0,0000120	3	0,0015	46,74	0,5000	0,0019	44,35	0,7514
0	17	314	1	+	0231	0,0000010	3	0,0000	46,74	0,5000	0,0000	44,35	0,7514
0	17	315	1	+	0150	0,0003740	3	0,0236	46,74	0,5000	0,0291	44,35	0,7514
0	17	315	1	+	0155	0,0000120	3	0,0002	46,74	0,5000	0,0002	44,35	0,7514
0	17	315	1	+	0156	0,0000120	3	0,0015	46,74	0,5000	0,0019	44,35	0,7514
0	17	315	1	+	0231	0,0000010	3	0,0000	46,74	0,5000	0,0000	44,35	0,7514
0	17	316	1	+	2908	0,0000590	2	0,0001	57,71	0,5000	0,0001	65,00	0,8531
0	17	317	1	+	0150	0,0000060	3	0,0006	39,19	0,5000	0,0015	22,97	0,5000
Итого:						0,8925231		11,4401			9,4467		

Группа суммации: 6008

№ пл.	№ цех	№ ист.	Тип	Учет	Код в-ва	Выброс (г/с)	F	Лето			Зима		
								См/ПДК	Xm	Um (м/с)	См/ПДК	Xm	Um (м/с)
0	1	4	1	%	0301	0,0007500	1	0,0008	82,65	0,5000	0,0019	52,34	0,5000
0	1	64	1	%	0301	0,0057780	1	0,0154	57,00	0,5000	0,0651	26,31	0,5000
0	1	133	1	%	0301	0,0028600	1	0,0087	46,30	0,5000	0,0087	46,30	0,5000
0	1	137	1	%	0301	0,0246600	1	0,0198	99,67	0,7115	0,0142	125,46	1,0180
0	1	137	1	%	0330	0,0620000	1	0,0249	99,67	0,7115	0,0178	125,46	1,0180
0	1	139	1	%	0301	0,0102600	1	0,0135	77,21	0,7074	0,0106	91,06	0,8719
0	1	139	1	%	0330	0,0260000	1	0,0170	77,21	0,7074	0,0134	91,06	0,8719
0	1	140	1	%	0301	0,0026200	1	0,0080	46,30	0,5000	0,0080	46,30	0,5000
0	1	192	1	%	0301	0,0029600	1	0,0020	114,93	1,0912	0,0019	120,37	1,1523
0	1	193	1	%	0301	0,0027700	1	0,0031	86,86	0,8573	0,0028	92,01	0,9151
0	2	63	1	-	0301	0,0005200	1	0,0003	117,87	0,7921	0,0002	145,42	1,1631
0	2	113	1	%	0301	0,0007500	1	0,0090	31,21	0,5476	0,0065	39,27	0,8795
0	4	32	1	%	0301	0,000000e0	1	0,0000	116,24	1,6994	0,0000	116,24	1,6994
0	4	161	1	%	0301	0,0312040	1	0,0834	57,00	0,5000	0,0866	59,69	0,7895
0	6	171	1	%	0301	0,0007500	1	0,0039	42,75	0,5000	0,0056	34,64	0,5246
0	7	207	1	%	0301	0,0001060	1	0,0006	47,42	0,6933	0,0006	47,23	0,6945
0	7	207	1	%	0330	0,000000e0	1	0,0000	47,42	0,6933	0,0000	47,23	0,6945
0	10	61	1	%	0301	0,7605400	1	0,0487	382,80	1,9397	0,0459	400,46	2,4529
0	10	153	1	%	0301	0,0351200	1	0,0152	142,99	1,1589	0,0132	155,21	1,2823
0	10	154	1	%	0301	0,0422000	1	0,0093	187,16	1,1218	0,0086	196,15	1,1823
0	10	155	1	%	0301	0,0055200	1	0,0136	50,19	0,5000	0,0136	50,19	0,5000
0	10	158	1	%	0301	0,0511230	1	0,0290	134,60	1,4500	0,0269	140,83	1,5340
0	10	158	1	%	0330	0,0606600	1	0,0172	134,60	1,4500	0,0160	140,83	1,5340
0	10	250	1	%	0301	0,0330000	1	0,2673	35,84	0,5350	0,1853	47,55	0,9292
0	10	6075	3	%	0301	0,0108330	1	1,2381	11,40	0,5000	1,2381	11,40	0,5000
0	11	142	1	%	0301	0,0008180	1	0,0159	20,85	0,5000	0,0159	20,85	0,5000
0	11	143	1	%	0301	0,0017580	1	0,0197	26,49	0,5000	0,0197	26,49	0,5000
0	12	148	1	%	0301	0,0160000	1	0,0230	78,80	0,9005	0,0202	85,32	0,9828
0	12	149	1	%	0301	0,0723240	1	0,0304	159,80	1,6185	0,0286	166,88	1,7170
0	12	150	1	%	0301	0,0726190	1	0,0305	160,10	1,6185	0,0287	167,22	1,7177
0	13	159	1	%	0301	0,0001710	1	0,0015	34,20	0,5000	0,0024	25,94	0,5000
0	13	159	1	%	0330	0,0000260	1	0,0001	34,20	0,5000	0,0002	25,94	0,5000
0	13	6210	3	%	0301	0,0288800	1	0,3891	28,50	0,5000	0,3891	28,50	0,5000
0	13	6210	3	%	0330	0,0027510	1	0,0185	28,50	0,5000	0,0185	28,50	0,5000
0	16	6208	3	%	0301	0,0042870	1	0,0578	28,50	0,5000	0,0578	28,50	0,5000
0	16	6208	3	%	0330	0,0010690	1	0,0072	28,50	0,5000	0,0072	28,50	0,5000
0	16	6209	3	%	0301	0,0020450	1	0,0276	28,50	0,5000	0,0276	28,50	0,5000
0	16	6209	3	%	0330	0,0004980	1	0,0034	28,50	0,5000	0,0034	28,50	0,5000
0	17	310	1	+	0301	0,0004110	1	0,0001	162,87	0,7937	0,0001	227,51	1,5282
0	17	310	1	+	0330	0,0000780	1	0,0000	162,87	0,7937	0,0000	227,51	1,5282
1	0	1	1	%	0301	0,2300000	1	0,1089	119,70	0,5000	0,0914	144,22	0,9575
Итого:						1,6061990		2,5824			2,5018		

Группа суммации: 6009

№ пл.	№ цех	№ ист.	Тип	Учет	Код в-ва	Выброс (г/с)	F	Лето			Зима		
								См/ПДК	Xm	Um (м/с)	См/ПДК	Xm	Um (м/с)
0	1	4	1	%	0301	0,0007500	1	0,0008	82,65	0,5000	0,0019	52,34	0,5000
0	1	4	1	%	0337	0,0036940	1	0,0002	82,65	0,5000	0,0005	52,34	0,5000
0	1	64	1	%	0301	0,0057780	1	0,0154	57,00	0,5000	0,0651	26,31	0,5000
0	1	64	1	%	0337	0,5834040	1	0,0780	57,00	0,5000	0,3287	26,31	0,5000

0	1	133	1	%	0301	0,0028600	1	0,0087	46,30	0,5000	0,0087	46,30	0,5000
0	1	133	1	%	0337	0,0028600	1	0,0004	46,30	0,5000	0,0004	46,30	0,5000
0	1	137	1	%	0301	0,0246600	1	0,0198	99,67	0,7115	0,0142	125,46	1,0180
0	1	137	1	%	0330	0,0620000	1	0,0249	99,67	0,7115	0,0178	125,46	1,0180
0	1	137	1	%	0337	0,7398000	1	0,0298	99,67	0,7115	0,0213	125,46	1,0180
0	1	138	1	%	0337	0,000000e0	1	0,0000	82,65	0,5000	0,0000	89,42	0,9447
0	1	139	1	%	0301	0,0102600	1	0,0135	77,21	0,7074	0,0106	91,06	0,8719
0	1	139	1	%	0330	0,0260000	1	0,0170	77,21	0,7074	0,0134	91,06	0,8719
0	1	139	1	%	0337	0,7695000	1	0,0505	77,21	0,7074	0,0397	91,06	0,8719
0	1	140	1	%	0301	0,0026200	1	0,0080	46,30	0,5000	0,0080	46,30	0,5000
0	1	140	1	%	0337	0,0026200	1	0,0004	46,30	0,5000	0,0004	46,30	0,5000
0	1	141	1	%	0337	0,000000e0	1	0,0000	82,65	0,5000	0,0000	89,62	0,9476
0	1	192	1	%	0301	0,0029600	1	0,0020	114,93	1,0912	0,0019	120,37	1,1523
0	1	192	1	%	0337	0,0059200	1	0,0002	114,93	1,0912	0,0002	120,37	1,1523
0	1	193	1	%	0301	0,0027700	1	0,0031	86,86	0,8573	0,0028	92,01	0,9151
0	1	193	1	%	0337	0,0055400	1	0,0003	86,86	0,8573	0,0003	92,01	0,9151
0	2	63	1	-	0301	0,0005200	1	0,0003	117,87	0,7921	0,0002	145,42	1,1631
0	2	63	1	-	0337	0,0005200	1	0,0000	117,87	0,7921	0,0000	145,42	1,1631
0	2	113	1	%	0301	0,0007500	1	0,0090	31,21	0,5476	0,0065	39,27	0,8795
0	2	113	1	%	0337	0,0036940	1	0,0022	31,21	0,5476	0,0016	39,27	0,8795
0	4	32	1	%	0301	0,000000e0	1	0,0000	116,24	1,6994	0,0000	116,24	1,6994
0	4	32	1	%	0337	0,0034500	1	0,0002	116,24	1,6994	0,0002	116,24	1,6994
0	4	161	1	%	0301	0,0312040	1	0,0834	57,00	0,5000	0,0866	59,69	0,7895
0	4	161	1	%	0337	0,0040540	1	0,0005	57,00	0,5000	0,0006	59,69	0,7895
0	5	167	1	%	1071	0,0000700	1	0,0094	50,76	0,8095	0,0086	52,78	0,8929
0	6	171	1	%	0301	0,0007500	1	0,0039	42,75	0,5000	0,0056	34,64	0,5246
0	6	171	1	%	0337	0,0036940	1	0,0010	42,75	0,5000	0,0014	34,64	0,5246
0	7	207	1	%	0301	0,0001060	1	0,0006	47,42	0,6933	0,0006	47,23	0,6945
0	7	207	1	%	0330	0,000000e0	1	0,0000	47,42	0,6933	0,0000	47,23	0,6945
0	7	207	1	%	0337	0,0001210	1	0,0000	47,42	0,6933	0,0000	47,23	0,6945
0	10	61	1	%	0301	0,7605400	1	0,0487	382,80	1,9397	0,0459	400,46	2,4529
0	10	61	1	%	0337	0,5185500	1	0,0017	382,80	1,9397	0,0016	400,46	2,4529
0	10	153	1	%	0301	0,0351200	1	0,0152	142,99	1,1589	0,0132	155,21	1,2823
0	10	153	1	%	0337	0,0351200	1	0,0008	142,99	1,1589	0,0007	155,21	1,2823
0	10	154	1	%	0301	0,0422000	1	0,0093	187,16	1,1218	0,0086	196,15	1,1823
0	10	154	1	%	0337	0,0379800	1	0,0004	187,16	1,1218	0,0004	196,15	1,1823
0	10	155	1	%	0301	0,0055200	1	0,0136	50,19	0,5000	0,0136	50,19	0,5000
0	10	155	1	%	0337	0,0055200	1	0,0007	50,19	0,5000	0,0007	50,19	0,5000
0	10	158	1	%	0301	0,0511230	1	0,0290	134,60	1,4500	0,0269	140,83	1,5340
0	10	158	1	%	0330	0,0606600	1	0,0172	134,60	1,4500	0,0160	140,83	1,5340
0	10	158	1	%	0337	0,2860000	1	0,0081	134,60	1,4500	0,0075	140,83	1,5340
0	10	250	1	%	0301	0,0330000	1	0,2673	35,84	0,5350	0,1853	47,55	0,9292
0	10	250	1	%	0337	0,4560000	1	0,1847	35,84	0,5350	0,1280	47,55	0,9292
0	10	6075	3	%	0301	0,0108330	1	1,2381	11,40	0,5000	1,2381	11,40	0,5000
0	10	6075	3	%	0337	0,0137500	1	0,0786	11,40	0,5000	0,0786	11,40	0,5000
0	11	142	1	%	0301	0,0008180	1	0,0159	20,85	0,5000	0,0159	20,85	0,5000
0	11	142	1	%	0337	0,0010560	1	0,0010	20,85	0,5000	0,0010	20,85	0,5000
0	11	143	1	%	0301	0,0017580	1	0,0197	26,49	0,5000	0,0197	26,49	0,5000
0	11	143	1	%	0337	0,0021730	1	0,0012	26,49	0,5000	0,0012	26,49	0,5000
0	12	148	1	%	0301	0,0160000	1	0,0230	78,80	0,9005	0,0202	85,32	0,9828
0	12	148	1	%	0337	0,0470000	1	0,0034	78,80	0,9005	0,0030	85,32	0,9828
0	12	149	1	%	0301	0,0723240	1	0,0304	159,80	1,6185	0,0286	166,88	1,7170
0	12	149	1	%	0337	0,0671060	1	0,0014	159,80	1,6185	0,0013	166,88	1,7170
0	12	150	1	%	0301	0,0726190	1	0,0305	160,10	1,6185	0,0287	167,22	1,7177
0	12	150	1	%	0337	0,0664200	1	0,0014	160,10	1,6185	0,0013	167,22	1,7177
0	13	159	1	%	0301	0,0001710	1	0,0015	34,20	0,5000	0,0024	25,94	0,5000
0	13	159	1	%	0330	0,0000260	1	0,0001	34,20	0,5000	0,0002	25,94	0,5000
0	13	159	1	%	0337	0,0007960	1	0,0004	34,20	0,5000	0,0006	25,94	0,5000
0	13	6210	3	%	0301	0,0288800	1	0,3891	28,50	0,5000	0,3891	28,50	0,5000
0	13	6210	3	%	0330	0,0027510	1	0,0185	28,50	0,5000	0,0185	28,50	0,5000
0	13	6210	3	%	0337	0,2688440	1	0,1811	28,50	0,5000	0,1811	28,50	0,5000
0	16	6208	3	%	0301	0,0042870	1	0,0578	28,50	0,5000	0,0578	28,50	0,5000
0	16	6208	3	%	0330	0,0010690	1	0,0072	28,50	0,5000	0,0072	28,50	0,5000
0	16	6208	3	%	0337	0,0999660	1	0,0673	28,50	0,5000	0,0673	28,50	0,5000
0	16	6209	3	%	0301	0,0020450	1	0,0276	28,50	0,5000	0,0276	28,50	0,5000
0	16	6209	3	%	0330	0,0004980	1	0,0034	28,50	0,5000	0,0034	28,50	0,5000
0	16	6209	3	%	0337	0,0346860	1	0,0234	28,50	0,5000	0,0234	28,50	0,5000
0	17	310	1	+	0301	0,0004110	1	0,0001	162,87	0,7937	0,0001	227,51	1,5282
0	17	310	1	+	0330	0,0000780	1	0,0000	162,87	0,7937	0,0000	227,51	1,5282
0	17	310	1	+	0337	0,0006420	1	0,0000	162,87	0,7937	0,0000	227,51	1,5282
1	0	1	1	%	0301	0,2300000	1	0,1089	119,70	0,5000	0,0914	144,22	0,9575
1	0	1	1	%	0337	0,0114000	1	0,0003	119,70	0,5000	0,0002	144,22	0,9575
Mtoro:						5,6876290		3,3113			3,4035		

Группа суммации: 6016

№ пл.	№ цех	№ ист.	Тип	Учет	Код в-ва	Выброс (г/с)	F	Лето			Зима		
								См/ПДК	Xm	Um (м/с)	См/ПДК	Xm	Um (м/с)
0	1	4	1	%	0143	0,0004570	1	0,0128	82,65	0,5000	0,0285	52,34	0,5000
0	2	16	1	-	0143	0,0004570	1	0,0328	62,84	0,6890	0,0248	74,43	0,9897
0	2	113	1	%	0143	0,0002880	1	0,0865	31,21	0,5476	0,0623	39,27	0,8795
0	3	19	1	%	0110	0,0000530	1	0,0075	45,60	0,5000	0,0173	28,72	0,5364
0	3	19	1	%	0143	0,0004570	1	0,0514	45,60	0,5000	0,1196	28,72	0,5364
0	5	69	1	%	0143	0,0004570	1	0,0305	57,00	0,5000	0,0441	47,08	0,5830
0	6	53	1	%	0143	0,0004570	1	0,0598	42,75	0,5000	0,0745	38,02	0,5656
0	6	171	1	%	0143	0,0010000	1	0,1308	42,75	0,5000	0,1870	34,64	0,5246
0	10	81	1	%	0143	0,0004570	1	0,0702	39,90	0,5000	0,0593	45,90	0,7010
0	10	6075	3	%	0143	0,0004810	1	1,3744	11,40	0,5000	1,3744	11,40	0,5000
0	17	316	1	+	0143	0,0000007	1	0,0000	76,95	0,5000	0,0000	86,66	0,8531
Итого:						0,0041077		1,8239			1,9670		

Группа суммации: 6017

№ пл.	№ цех	№ ист.	Тип	Учет	Код в-ва	Выброс (г/с)	F	Лето			Зима		
								См/ПДК	Xm	Um (м/с)	См/ПДК	Xm	Um (м/с)
0	1	137	1	%	0330	0,0620000	1	0,0249	99,67	0,7115	0,0178	125,46	1,0180
0	1	139	1	%	0330	0,0260000	1	0,0170	77,21	0,7074	0,0134	91,06	0,8719
0	3	19	1	%	0110	0,0000530	1	0,0075	45,60	0,5000	0,0173	28,72	0,5364
0	7	207	1	%	0330	0,000000e0	1	0,0000	47,42	0,6933	0,0000	47,23	0,6945
0	10	158	1	%	0330	0,0606600	1	0,0172	134,60	1,4500	0,0160	140,83	1,5340
0	13	159	1	%	0330	0,0000260	1	0,0001	34,20	0,5000	0,0002	25,94	0,5000
0	13	6210	3	%	0330	0,0027510	1	0,0185	28,50	0,5000	0,0185	28,50	0,5000
0	16	6208	3	%	0330	0,0010690	1	0,0072	28,50	0,5000	0,0072	28,50	0,5000
0	16	6209	3	%	0330	0,0004980	1	0,0034	28,50	0,5000	0,0034	28,50	0,5000
0	17	310	1	+	0330	0,0000780	1	0,0000	162,87	0,7937	0,0000	227,51	1,5282
Итого:						0,1531350		0,0958			0,0938		

Группа суммации: 6032

№ пл.	№ цех	№ ист.	Тип	Учет	Код в-ва	Выброс (г/с)	F	Лето			Зима		
								См/ПДК	Xm	Um (м/с)	См/ПДК	Xm	Um (м/с)
0	1	137	1	%	0330	0,0620000	1	0,0249	99,67	0,7115	0,0178	125,46	1,0180
0	1	139	1	%	0330	0,0260000	1	0,0170	77,21	0,7074	0,0134	91,06	0,8719
0	7	207	1	%	0330	0,000000e0	1	0,0000	47,42	0,6933	0,0000	47,23	0,6945
0	10	88	1	%	0184	0,0000040	1	0,0045	45,60	0,5000	0,0037	54,13	0,7961
0	10	158	1	%	0184	5,100000e-9	3	0,0000	67,30	1,4500	0,0000	70,42	1,5340
0	10	158	1	%	0330	0,0606600	1	0,0172	134,60	1,4500	0,0160	140,83	1,5340
0	13	159	1	%	0330	0,0000260	1	0,0001	34,20	0,5000	0,0002	25,94	0,5000
0	13	6210	3	%	0330	0,0027510	1	0,0185	28,50	0,5000	0,0185	28,50	0,5000
0	16	6208	3	%	0330	0,0010690	1	0,0072	28,50	0,5000	0,0072	28,50	0,5000
0	16	6209	3	%	0330	0,0004980	1	0,0034	28,50	0,5000	0,0034	28,50	0,5000
0	17	310	1	+	0330	0,0000780	1	0,0000	162,87	0,7937	0,0000	227,51	1,5282
Итого:						0,1530860		0,0929			0,0802		

Группа суммации: 6035

№ пл.	№ цех	№ ист.	Тип	Учет	Код в-ва	Выброс (г/с)	F	Лето			Зима		
								См/ПДК	Xm	Um (м/с)	См/ПДК	Xm	Um (м/с)
0	1	4	1	%	0337	0,0036940	1	0,0002	82,65	0,5000	0,0005	52,34	0,5000
0	1	64	1	%	0337	0,5834040	1	0,0780	57,00	0,5000	0,3287	26,31	0,5000
0	1	133	1	%	0337	0,0028600	1	0,0004	46,30	0,5000	0,0004	46,30	0,5000
0	1	137	1	%	0330	0,0620000	1	0,0249	99,67	0,7115	0,0178	125,46	1,0180
0	1	137	1	%	0337	0,7398000	1	0,0298	99,67	0,7115	0,0213	125,46	1,0180
0	1	138	1	%	0337	0,000000e0	1	0,0000	82,65	0,5000	0,0000	89,42	0,9447
0	1	139	1	%	0330	0,0260000	1	0,0170	77,21	0,7074	0,0134	91,06	0,8719
0	1	139	1	%	0337	0,7695000	1	0,0505	77,21	0,7074	0,0397	91,06	0,8719
0	1	140	1	%	0337	0,0026200	1	0,0004	46,30	0,5000	0,0004	46,30	0,5000
0	1	141	1	%	0337	0,000000e0	1	0,0000	82,65	0,5000	0,0000	89,62	0,9476

0	1	192	1	%	0337	0,0059200	1	0,0002	114,93	1,0912	0,0002	120,37	1,1523
0	1	193	1	%	0337	0,0055400	1	0,0003	86,86	0,8573	0,0003	92,01	0,9151
0	2	63	1	-	0337	0,0005200	1	0,0000	117,87	0,7921	0,0000	145,42	1,1631
0	2	113	1	%	0337	0,0036940	1	0,0022	31,21	0,5476	0,0016	39,27	0,8795
0	4	32	1	%	0337	0,0034500	1	0,0002	116,24	1,6994	0,0002	116,24	1,6994
0	4	161	1	%	0337	0,0040540	1	0,0005	57,00	0,5000	0,0006	59,69	0,7895
0	5	167	1	%	1071	0,0000700	1	0,0094	50,76	0,8095	0,0086	52,78	0,8929
0	6	171	1	%	0337	0,0036940	1	0,0010	42,75	0,5000	0,0014	34,64	0,5246
0	7	207	1	%	0330	0,000000e0	1	0,0000	47,42	0,6933	0,0000	47,23	0,6945
0	7	207	1	%	0337	0,0001210	1	0,0000	47,42	0,6933	0,0000	47,23	0,6945
0	10	61	1	%	0337	0,5185500	1	0,0017	382,80	1,9397	0,0016	400,46	2,4529
0	10	153	1	%	0337	0,0351200	1	0,0008	142,99	1,1589	0,0007	155,21	1,2823
0	10	154	1	%	0337	0,0379800	1	0,0004	187,16	1,1218	0,0004	196,15	1,1823
0	10	155	1	%	0337	0,0055200	1	0,0007	50,19	0,5000	0,0007	50,19	0,5000
0	10	158	1	%	0330	0,0606600	1	0,0172	134,60	1,4500	0,0160	140,83	1,5340
0	10	158	1	%	0337	0,2860000	1	0,0081	134,60	1,4500	0,0075	140,83	1,5340
0	10	250	1	%	0337	0,4560000	1	0,1847	35,84	0,5350	0,1280	47,55	0,9292
0	10	6075	3	%	0337	0,0137500	1	0,0786	11,40	0,5000	0,0786	11,40	0,5000
0	11	142	1	%	0337	0,0010560	1	0,0010	20,85	0,5000	0,0010	20,85	0,5000
0	11	143	1	%	0337	0,0021730	1	0,0012	26,49	0,5000	0,0012	26,49	0,5000
0	12	148	1	%	0337	0,0470000	1	0,0034	78,80	0,9005	0,0030	85,32	0,9828
0	12	149	1	%	0337	0,0671060	1	0,0014	159,80	1,6185	0,0013	166,88	1,7170
0	12	150	1	%	0337	0,0664200	1	0,0014	160,10	1,6185	0,0013	167,22	1,7177
0	13	159	1	%	0330	0,0000260	1	0,0001	34,20	0,5000	0,0002	25,94	0,5000
0	13	159	1	%	0337	0,0007960	1	0,0004	34,20	0,5000	0,0006	25,94	0,5000
0	13	6210	3	%	0330	0,0027510	1	0,0185	28,50	0,5000	0,0185	28,50	0,5000
0	13	6210	3	%	0337	0,2688440	1	0,1811	28,50	0,5000	0,1811	28,50	0,5000
0	16	6208	3	%	0330	0,0010690	1	0,0072	28,50	0,5000	0,0072	28,50	0,5000
0	16	6208	3	%	0337	0,0999660	1	0,0673	28,50	0,5000	0,0673	28,50	0,5000
0	16	6209	3	%	0330	0,0004980	1	0,0034	28,50	0,5000	0,0034	28,50	0,5000
0	16	6209	3	%	0337	0,0346860	1	0,0234	28,50	0,5000	0,0234	28,50	0,5000
0	17	310	1	+	0330	0,0000780	1	0,0000	162,87	0,7937	0,0000	227,51	1,5282
0	17	310	1	+	0337	0,0006420	1	0,0000	162,87	0,7937	0,0000	227,51	1,5282
1	0	1	1	%	0337	0,0114000	1	0,0003	119,70	0,5000	0,0002	144,22	0,9575
Итого:						4,2345120		0,8173			0,9782		

Группа суммации: 6036

№ пл.	№ цех	№ ист.	Тип	Учет	Код в-ва	Выброс (г/с)	F	Лето			Зима		
								См/ПДК	Хм	Um (м/с)	См/ПДК	Хм	Um (м/с)
0	1	137	1	%	0330	0,0620000	1	0,0249	99,67	0,7115	0,0178	125,46	1,0180
0	1	139	1	%	0330	0,0260000	1	0,0170	77,21	0,7074	0,0134	91,06	0,8719
0	5	167	1	%	1071	0,0000700	1	0,0094	50,76	0,8095	0,0086	52,78	0,8929
0	7	207	1	%	0330	0,000000e0	1	0,0000	47,42	0,6933	0,0000	47,23	0,6945
0	10	158	1	%	0330	0,0606600	1	0,0172	134,60	1,4500	0,0160	140,83	1,5340
0	13	159	1	%	0330	0,0000260	1	0,0001	34,20	0,5000	0,0002	25,94	0,5000
0	13	6210	3	%	0330	0,0027510	1	0,0185	28,50	0,5000	0,0185	28,50	0,5000
0	16	6208	3	%	0330	0,0010690	1	0,0072	28,50	0,5000	0,0072	28,50	0,5000
0	16	6209	3	%	0330	0,0004980	1	0,0034	28,50	0,5000	0,0034	28,50	0,5000
0	17	310	1	+	0330	0,0000780	1	0,0000	162,87	0,7937	0,0000	227,51	1,5282
Итого:						0,1531520		0,0978			0,0850		

Группа суммации: 6037

№ пл.	№ цех	№ ист.	Тип	Учет	Код в-ва	Выброс (г/с)	F	Лето			Зима		
								См/ПДК	Хм	Um (м/с)	См/ПДК	Хм	Um (м/с)
0	1	4	1	%	0342	0,0002580	1	0,0036	82,65	0,5000	0,0080	52,34	0,5000
0	1	137	1	%	0330	0,0620000	1	0,0249	99,67	0,7115	0,0178	125,46	1,0180
0	1	139	1	%	0330	0,0260000	1	0,0170	77,21	0,7074	0,0134	91,06	0,8719
0	2	16	1	-	0342	0,0007640	1	0,0275	62,84	0,6890	0,0207	74,43	0,9897
0	2	113	1	%	0342	0,0002580	1	0,0387	31,21	0,5476	0,0279	39,27	0,8795
0	3	19	1	%	0342	0,0008330	1	0,0469	45,60	0,5000	0,1090	28,72	0,5364
0	5	69	1	%	0342	0,0001110	1	0,0037	57,00	0,5000	0,0054	47,08	0,5830
0	6	53	1	%	0342	0,0001110	1	0,0073	42,75	0,5000	0,0090	38,02	0,5656
0	6	171	1	%	0342	0,0003080	1	0,0201	42,75	0,5000	0,0288	34,64	0,5246
0	7	207	1	%	0330	0,000000e0	1	0,0000	47,42	0,6933	0,0000	47,23	0,6945
0	10	81	1	%	0342	0,0001110	1	0,0085	39,90	0,5000	0,0072	45,90	0,7010
0	10	158	1	%	0330	0,0606600	1	0,0172	134,60	1,4500	0,0160	140,83	1,5340
0	10	6075	3	%	0342	0,0002580	1	0,3686	11,40	0,5000	0,3686	11,40	0,5000
0	13	159	1	%	0330	0,0000260	1	0,0001	34,20	0,5000	0,0002	25,94	0,5000

0	13	6210	3	%	0330	0,0027510	1	0,0185	28,50	0,5000	0,0185	28,50	0,5000
0	16	6208	3	%	0330	0,0010690	1	0,0072	28,50	0,5000	0,0072	28,50	0,5000
0	16	6209	3	%	0330	0,0004980	1	0,0034	28,50	0,5000	0,0034	28,50	0,5000
0	17	310	1	+	0330	0,0000780	1	0,0000	162,87	0,7937	0,0000	227,51	1,5282
Итого:						0,1553300		0,5858			0,6404		

Группа суммации: 6039

№ пл.	№ цех	№ ист.	Тип	Учет	Код в-ва	Выброс (г/с)	F	Лето			Зима		
								См/ПДК	Xm	Um (м/с)	См/ПДК	Xm	Um (м/с)
0	1	1	1	%	0322	0,000000e0	1	0,0000	92,63	0,5078	0,0000	129,98	0,9852
0	1	6	1	%	0302	0,0000260	1	0,0000	91,20	0,5000	0,0000	63,17	0,6465
0	1	7	1	%	0322	0,000000e0	1	0,0000	91,20	0,5000	0,0000	95,64	0,7924
0	1	93	1	%	0316	0,000000e0	1	0,0000	91,88	0,5038	0,0000	135,19	1,0563
0	1	94	1	%	0322	0,0004020	1	0,0003	91,20	0,5000	0,0002	129,96	0,9955
0	1	96	1	%	0316	0,000000e0	1	0,0000	91,88	0,5038	0,0000	135,19	1,0563
0	1	97	1	%	0322	0,0004400	1	0,0003	91,20	0,5000	0,0002	128,04	0,9817
0	1	99	1	%	0316	0,000000e0	1	0,0000	91,20	0,5000	0,0000	128,14	1,0197
0	1	100	1	%	0322	0,0004410	1	0,0003	94,85	0,5200	0,0002	132,19	0,9974
0	1	102	1	%	0316	0,000000e0	1	0,0000	106,70	0,5850	0,0000	147,26	1,1036
0	1	106	1	%	0322	0,000000e0	1	0,0000	91,20	0,5000	0,0000	53,36	0,5000
0	1	132	1	%	0322	0,0005700	1	0,0004	117,64	0,8256	0,0002	148,31	1,3306
0	1	188	1	%	0322	0,0005870	1	0,0012	59,85	0,5000	0,0007	86,83	1,0548
0	1	189	1	%	0322	0,0005900	1	0,0012	59,85	0,5000	0,0007	86,83	1,0548
0	2	9	1	-	0322	0,0059170	1	0,0043	93,66	0,5135	0,0021	150,65	1,2389
0	2	10	1	-	0322	0,0054480	1	0,0041	91,29	0,5005	0,0020	148,02	1,2225
0	2	11	1	-	0322	0,0063220	1	0,0038	106,70	0,5850	0,0020	160,07	1,2655
0	2	12	1	-	0322	0,0062470	1	0,0039	104,33	0,5720	0,0020	158,12	1,2576
0	2	13	1	-	0322	0,0049360	1	0,0016	143,46	0,6292	0,0009	208,49	1,2933
0	3	23	1	%	0322	0,000000e0	1	0,0000	62,24	0,5460	0,0000	81,56	0,9424
0	3	25	1	%	0316	0,0034150	1	0,0033	128,71	1,1291	0,0028	137,22	1,3138
0	3	26	1	%	0322	0,0002140	1	0,0004	66,69	0,5850	0,0003	85,83	0,9783
0	3	27	1	%	0302	0,0000260	1	0,0000	77,06	0,6760	0,0000	93,82	1,0221
0	3	27	1	%	0316	0,000000e0	1	0,0000	77,06	0,6760	0,0000	93,82	1,0221
0	3	27	1	%	0322	0,0001320	1	0,0002	77,06	0,6760	0,0001	93,82	1,0221
0	4	115	1	%	0322	0,000000e0	1	0,0000	51,30	0,5000	0,0000	32,51	0,5000
0	9	59	1	%	0322	0,0001010	1	0,0004	53,35	0,7800	0,0003	62,33	1,0910
0	9	86	1	%	0322	0,0008380	1	0,0031	45,60	0,5000	0,0132	21,10	0,5000
0	12	144	1	%	0316	0,0322200	1	0,0053	271,39	1,0821	0,0033	356,73	1,8780
0	12	305	1	%	0316	0,000000e0	1	0,0000	80,29	0,7043	0,0000	98,59	1,0819
0	12	306	1	%	0316	0,000000e0	1	0,0000	81,23	0,7125	0,0000	99,32	1,0861
0	14	190	1	%	0322	0,000000e0	1	0,0000	85,07	0,8291	0,0000	95,23	1,0666
0	17	308	1	+	0322	0,0500000	1	0,0050	280,67	1,6321	0,0044	321,16	2,5396
0	17	310	1	+	0322	0,0166800	1	0,0048	162,87	0,7937	0,0027	227,51	1,5282
0	17	311	1	+	0322	0,0166800	1	0,0048	162,87	0,7937	0,0027	227,51	1,5282
0	17	312	1	+	0322	0,0279390	1	0,0081	162,87	0,7937	0,0045	227,51	1,5282
0	17	313	1	+	0322	0,0018530	1	0,0013	93,48	0,5000	0,0016	88,70	0,7514
0	17	314	1	+	0322	0,0018530	1	0,0013	93,48	0,5000	0,0016	88,70	0,7514
0	17	315	1	+	0322	0,0018530	1	0,0013	93,48	0,5000	0,0016	88,70	0,7514
0	17	317	1	+	0316	0,0001510	1	0,0002	78,38	0,5000	0,0006	45,94	0,5000
0	17	317	1	+	0322	0,0000270	1	0,0000	78,38	0,5000	0,0001	45,94	0,5000
Итого:						0,1570380		0,0433			0,0420		

Группа суммации: 6040

№ пл.	№ цех	№ ист.	Тип	Учет	Код в-ва	Выброс (г/с)	F	Лето			Зима		
								См/ПДК	Xm	Um (м/с)	См/ПДК	Xm	Um (м/с)
0	1	4	1	%	0337	0,0036940	1	0,0002	82,65	0,5000	0,0005	52,34	0,5000
0	1	4	1	%	2908	0,0002640	1	0,0002	82,65	0,5000	0,0005	52,34	0,5000
0	1	64	1	%	0337	0,5834040	1	0,0780	57,00	0,5000	0,3287	26,31	0,5000
0	1	133	1	%	0337	0,0028600	1	0,0004	46,30	0,5000	0,0004	46,30	0,5000
0	1	137	1	%	0337	0,7398000	1	0,0298	99,67	0,7115	0,0213	125,46	1,0180
0	1	138	1	%	0337	0,000000e0	1	0,0000	82,65	0,5000	0,0000	89,42	0,9447
0	1	139	1	%	0337	0,7695000	1	0,0505	77,21	0,7074	0,0397	91,06	0,8719
0	1	140	1	%	0337	0,0026200	1	0,0004	46,30	0,5000	0,0004	46,30	0,5000
0	1	141	1	%	0337	0,000000e0	1	0,0000	82,65	0,5000	0,0000	89,62	0,9476
0	1	192	1	%	0337	0,0059200	1	0,0002	114,93	1,0912	0,0002	120,37	1,1523
0	1	193	1	%	0337	0,0055400	1	0,0003	86,86	0,8573	0,0003	92,01	0,9151
0	2	14	1	%	2908	0,1082300	2,5	0,1947	76,30	1,1273	0,1572	84,06	1,4041
0	2	16	1	-	2908	0,0000160	1	0,0000	62,84	0,6890	0,0000	74,43	0,9897

0	2	17	1	-	2908	0,0015720	2,5	0,1571	11,20	0,6048	0,1306	12,62	0,7871
0	2	63	1	-	0337	0,0005200	1	0,0000	117,87	0,7921	0,0000	145,42	1,1631
0	2	113	1	%	0337	0,0036940	1	0,0022	31,21	0,5476	0,0016	39,27	0,8795
0	2	113	1	%	2908	0,0002640	3	0,0079	15,61	0,5476	0,0057	19,64	0,8795
0	2	225	1	%	2908	0,0143390	2	0,0639	42,75	0,5000	0,0468	55,04	0,9144
0	2	304	1	%	2908	0,0004970	2,5	0,1185	6,46	0,5000	0,0935	7,89	0,6807
0	3	19	1	%	2908	0,0000790	1	0,0003	45,60	0,5000	0,0007	28,72	0,5364
0	4	29	1	%	2908	0,0056500	2,5	0,0530	28,50	0,5000	0,0580	28,85	0,7653
0	4	32	1	%	0337	0,0034500	1	0,0002	116,24	1,6994	0,0002	116,24	1,6994
0	4	32	1	%	2908	0,0309190	3	0,0964	58,12	1,6994	0,0964	58,12	1,6994
0	4	33	1	%	2908	0,0182280	2,5	0,1015	35,63	0,5000	0,0860	41,54	0,7806
0	4	35	1	%	2908	0,0069070	2,5	0,0590	30,72	0,5390	0,0419	39,13	0,8850
0	4	36	1	%	2908	0,0181860	2,5	0,1013	35,63	0,5000	0,0992	38,75	0,8249
0	4	37	1	%	2908	0,0118820	2,5	0,0662	35,63	0,5000	0,0625	39,35	0,8045
0	4	40	1	%	2908	0,0024630	2,5	0,2311	11,97	0,6720	0,1996	13,01	0,8141
0	4	65	1	%	2908	0,0083240	2,5	0,0464	35,63	0,5000	0,0470	37,71	0,7799
0	4	161	1	%	0337	0,0040540	1	0,0005	57,00	0,5000	0,0006	59,69	0,7895
0	4	161	1	%	2908	0,0135890	3	0,0908	28,50	0,5000	0,0943	29,85	0,7895
0	4	191	1	%	2908	0,0014360	2,5	0,2031	8,91	0,5000	0,2077	9,23	0,7103
0	4	205	1	%	2908	0,0001020	3	0,0007	28,50	0,5000	0,0021	15,37	0,5000
0	5	41	1	%	2908	0,0053990	2,5	0,6970	9,26	0,5000	0,5443	11,28	0,7736
0	5	42	1	%	2908	0,0051580	2,5	0,4620	12,62	0,7379	0,4120	13,35	0,8446
0	5	43	1	%	2908	0,0073720	2,5	0,5850	13,64	0,7976	0,5213	14,38	0,9068
0	5	67	1	%	2908	0,0032280	2,5	0,3448	11,23	0,6567	0,2838	12,63	0,8534
0	5	68	1	%	2908	0,0031810	2,5	0,3935	10,15	0,5937	0,3121	11,84	0,8274
0	6	171	1	%	0337	0,0036940	1	0,0010	42,75	0,5000	0,0014	34,64	0,5246
0	6	171	1	%	2908	0,0002640	1	0,0012	42,75	0,5000	0,0016	34,64	0,5246
0	6	206	1	%	2908	0,0097690	2,5	0,2819	27,12	1,9032	0,2819	27,12	1,9032
0	7	56	1	%	2908	0,0027640	2,5	0,0804	18,78	0,5859	0,0726	19,91	0,6737
0	7	207	1	%	0337	0,0001210	1	0,0000	47,42	0,6933	0,0000	47,23	0,6945
0	8	6071	3	%	2908	0,0017500	3	0,5000	5,70	0,5000	0,5000	5,70	0,5000
0	8	6072	3	%	2908	0,0007290	3	0,2083	5,70	0,5000	0,2083	5,70	0,5000
0	9	82	1	%	2908	0,0000170	2	0,0015	14,71	0,8599	0,0015	14,71	0,8599
0	10	61	1	%	0337	0,5185500	1	0,0017	382,80	1,9397	0,0016	400,46	2,4529
0	10	80	1	%	2908	0,0029400	2,5	0,0735	24,90	1,1648	0,0735	24,90	1,1648
0	10	153	1	%	0337	0,0351200	1	0,0008	142,99	1,1589	0,0007	155,21	1,2823
0	10	154	1	%	0337	0,0379800	1	0,0004	187,16	1,1218	0,0004	196,15	1,1823
0	10	155	1	%	0337	0,0055200	1	0,0007	50,19	0,5000	0,0007	50,19	0,5000
0	10	158	1	%	0337	0,2860000	1	0,0081	134,60	1,4500	0,0075	140,83	1,5340
0	10	250	1	%	0337	0,4560000	1	0,1847	35,84	0,5350	0,1280	47,55	0,9292
0	10	6075	3	%	0337	0,0137500	1	0,0786	11,40	0,5000	0,0786	11,40	0,5000
0	10	6075	3	%	2908	0,0002780	1	0,0265	11,40	0,5000	0,0265	11,40	0,5000
0	11	142	1	%	0337	0,0010560	1	0,0010	20,85	0,5000	0,0010	20,85	0,5000
0	11	143	1	%	0337	0,0021730	1	0,0012	26,49	0,5000	0,0012	26,49	0,5000
0	12	148	1	%	0337	0,0470000	1	0,0034	78,80	0,9005	0,0030	85,32	0,9828
0	12	149	1	%	0337	0,0671060	1	0,0014	159,80	1,6185	0,0013	166,88	1,7170
0	12	150	1	%	0337	0,0664200	1	0,0014	160,10	1,6185	0,0013	167,22	1,7177
0	13	159	1	%	0337	0,0007960	1	0,0004	34,20	0,5000	0,0006	25,94	0,5000
0	13	6210	3	%	0337	0,2688440	1	0,1811	28,50	0,5000	0,1811	28,50	0,5000
0	16	6208	3	%	0337	0,0999660	1	0,0673	28,50	0,5000	0,0673	28,50	0,5000
0	16	6209	3	%	0337	0,0346860	1	0,0234	28,50	0,5000	0,0234	28,50	0,5000
0	17	310	1	+	0337	0,0006420	1	0,0000	162,87	0,7937	0,0000	227,51	1,5282
0	17	316	1	+	2908	0,0000590	2	0,0001	57,71	0,5000	0,0001	65,00	0,8531
1	0	1	1	%	0337	0,0114000	1	0,0003	119,70	0,5000	0,0002	144,22	0,9575
Итого:						4,3656270		5,8102			5,4314		

Расчет проводился по веществам (группам суммации)

Код	Наименование вещества	Предельно Допустимая Концентрация			*Поправ. коэф. к ПДК/ОБУ В	Фоновая концентр.	
		Тип	Спр. значение	Исп. в расч.		Учет	Интерп.
0024	Суммарное содержание твердых (19 вещ-в) (сумма)	ОБУВ	0,3000000	0,3000000	1	Да	Нет
0123	Железо (II) оксид (в пересчете на железо)	ПДК м/р	0,2000000	0,2000000	1	Нет	Нет
0143	Марганец и его соединения (в пересчете на марганца (IV) оксид)	ПДК м/р	0,0100000	0,0100000	1	Нет	Нет
0146	Медь (II) оксид	ПДК м/р	0,0200000	0,0200000	1	Нет	Нет

Код	Наименование вещества	Предельно Допустимая Концентрация			*Поправ. коэф. к ПДК/ОБУВ	Фоновая концентр.	
		Тип	Спр. значение	Исп. в расч.		Учет	Интерп.
0150	Натрий гидроксид (натр едкий, сода каустическая)	ОБУВ	0,0100000	0,0100000	1	Нет	Нет
0152	Натрий хлорид (поваренная соль)	ПДК м/р	0,5000000	0,5000000	1	Нет	Нет
0155	диНатрий карбонат (сода кальцинированная)	ПДК м/р	0,0400000	0,0400000	1	Нет	Нет
0156	Натрий нитрит	ОБУВ	0,0050000	0,0050000	1	Нет	Нет
0183	Ртуть и ее соединения (в пересчете на ртуть)	ПДК м/р	0,0006000	0,0006000	1	Нет	Нет
0231	Барий и его соединения (в пересчете на барий)	ПДК м/р	0,0400000	0,0400000	1	Нет	Нет
0301	Азот (IV) оксид (азота диоксид)	ПДК м/р	0,2500000	0,2500000	1	Да	Нет
0316	Гидрохлорид (водород хлорид, соляная кислота)	ПДК м/р	0,2000000	0,2000000	1	Нет	Нет
0322	Серная кислота	ПДК м/р	0,3000000	0,3000000	1	Нет	Нет
0328	Углерод черный (Сажа)	ПДК м/р	0,1500000	0,1500000	1	Нет	Нет
0330	Сера диоксид (ангидрид сернистый, сера(IV)оксид, сернистый газ)	ПДК м/р	0,5000000	0,5000000	1	Нет	Нет
0337	Углерод оксид (окись углерода, угарный газ)	ПДК м/р	5,0000000	5,0000000	1	Да	Нет
0342	Фтористые газообразные соединения (гидрофторид)	ПДК м/р	0,0200000	0,0200000	1	Нет	Нет
2754	Углеводороды предельные алифатического ряда C11-C19	ПДК м/р	1,0000000	1,0000000	1	Нет	Нет
2868	Эмульсол	ОБУВ	0,0500000	0,0500000	1	Нет	Нет
2902	Твердые частицы (недифференцированная по составу пыль/аэрозоль)	ПДК м/р	0,3000000	0,3000000	1	Да	Нет
2908	Пыль неорганическая содержащая SiO2 менее 70%	ПДК м/р	0,3000000	0,3000000	1	Нет	Нет
6008	Группа суммации: Азота диоксид, серы диоксид	Группа	-	-	1	Нет	Нет
6009	Группа суммации: Азота диоксид, серы диоксид, углерода оксид, фенол	Группа	-	-	1	Нет	Нет
6016	Группа суммации: Аэрозоли пятиокси ванадия и окислов марганца	Группа	-	-	1	Нет	Нет
6017	Группа суммации: Аэрозоли пятиокси ванадия и серы диоксид	Группа	-	-	1	Нет	Нет
6032	Группа суммации: Свинца оксид, серы диоксид	Группа	-	-	1	Нет	Нет
6035	Группа суммации: Серы диоксид, окись углерода, фенол	Группа	-	-	1	Нет	Нет
6036	Группа суммации: Серы диоксид и фенол	Группа	-	-	1	Нет	Нет
6037	Группа суммации: Серы диоксид, фтористые газообразные соединения	Группа	-	-	1	Нет	Нет
6039	Группа суммации: Кислоты: серная, соляная и азотная	Группа	-	-	1	Нет	Нет
6040	Группа суммации: Углерода оксид и пыль неорганич.,содерж. двуокись кремния <70%	Группа	-	-	1	Нет	Нет

*Используется при необходимости применения особых нормативных требований. При изменении значения параметра "Поправочный коэффициент к ПДК/ОБУВ", по умолчанию равного 1, получаемые результаты расчета максимальной концентрации следует сравнивать не со значением коэффициента, а с 1.

Посты измерения фоновых концентраций

№ поста	Наименование	Координаты поста	
		х	у
1	Новый пост	0	0

Код в-ва	Наименование вещества	Фоновые концентрации				
		Штиль	Север	Восток	Юг	Запад
0301	Азот (IV) оксид (азота диоксид)	0,05	0,05	0,05	0,05	0,05
0303	Аммиак	0,014	0,014	0,014	0,014	0,014
0330	Сера диоксид (ангидрид сернистый, сера(IV)-оксид, сернистый газ)	0,06	0,06	0,06	0,06	0,06
0337	Углерод оксид (окись углерода, угарный газ)	0,779	0,779	0,779	0,779	0,779
1071	Фенол (гидроксибензол)	0,0056	0,0056	0,0056	0,0056	0,0056
1325	Формальдегид (метаналь)	0,019	0,019	0,019	0,019	0,019
2902	Твердые частицы (недифференцированная по составу пыль/аэрозоль)	0,061	0,061	0,061	0,061	0,061

Перебор метеопараметров при расчете
Набор-автомат
Перебор скоростей ветра осуществляется автоматически
Направление ветра

Начало сектора	Конец сектора	Шаг перебора ветра
0	360	1

Данные застройки

№	Название здания	Н (м)	Точка 1		Точка 2		Точка 3		Точка 4	
1	Жилой дом по ул. Первомайской,	9,0	X	60,0	X	67,5	X	17,0	X	9,5
			Y	-456,0	Y	-449,4	Y	-391,3	Y	-397,9
2	Жилой дом по ул. Первомайской,	27,0	X	-98,0	X	-87,6	X	-110,7	X	-121,1
			Y	-324,0	Y	-320,4	Y	-253,3	Y	-256,9
3	Жилой дом по ул. Первомайской,	27,0	X	-147,0	X	-138,1	X	-160,8	X	-169,7
			Y	-342,0	Y	-337,5	Y	-292,9	Y	-297,4
4	Жилой дом по ул. Фрунзе, 9	27,0	X	-182,0	X	-136,9	X	-141,0	X	-186,1
			Y	-278,0	Y	-261,6	Y	-250,3	Y	-266,7
5	Жилой дом по ул. Фрунзе, 11	27,0	X	-234,0	X	-189,8	X	-193,6	X	-237,8
			Y	-299,0	Y	-282,9	Y	-272,6	Y	-288,7

Координаты точек указаны в метрах

Расчетные области

Расчетные площадки

№	Тип	Полное описание площадки				Ширина, (м)	Шаг, (м)		Высота, (м)	Комментарий
		Координаты середины 1-й стороны (м)		Координаты середины 2-й стороны (м)						
		X	Y	X	Y					
		X	Y	X	Y		X	Y		
1	Заданная	-570	200	930	200	1500	50	50	2	

Расчетные точки

№	Координаты точки (м)		Высота (м)	Тип точки	Комментарий
	X	Y			
35	174,00	-272,00	2	точка пользователя	На территории УПК № 1
1	360,00	-262,00	2	на границе СЗЗ	На границе расчетной СЗЗ
2	184,00	-240,00	2	на границе СЗЗ	На границе расчетной СЗЗ
3	63,00	-91,00	2	на границе СЗЗ	На границе расчетной СЗЗ
4	-55,00	68,00	2	на границе СЗЗ	На границе расчетной СЗЗ

5	-77,00	208,00	2	на границе СЗЗ	На границе расчетной СЗЗ
6	81,00	313,00	2	на границе СЗЗ	На границе расчетной СЗЗ
7	12,00	443,00	2	на границе СЗЗ	На границе расчетной СЗЗ
8	104,00	559,00	2	на границе СЗЗ	На границе расчетной СЗЗ
9	296,00	575,00	2	на границе СЗЗ	На границе расчетной СЗЗ
10	474,00	512,00	2	на границе СЗЗ	На границе расчетной СЗЗ
11	652,00	428,00	2	на границе СЗЗ	На границе расчетной СЗЗ
12	769,00	270,00	2	на границе СЗЗ	На границе расчетной СЗЗ
13	796,00	77,00	2	на границе СЗЗ	На границе расчетной СЗЗ
14	704,00	-95,00	2	на границе СЗЗ	На границе расчетной СЗЗ
15	548,00	-210,00	2	на границе СЗЗ	На границе расчетной СЗЗ
16	24,00	-395,00	2	на границе жилой зоны	На жилом доме по ул. Первомайской, 7
16	24,00	-395,00	7,5	на границе жилой зоны	На жилом доме по ул. Первомайской, 7
17	-59,00	466,00	2	на границе жилой зоны	На жилой усадебной застройке
18	-59,00	373,00	2	на границе жилой зоны	На жилой усадебной застройке
19	-58,00	262,00	2	на границе жилой зоны	На жилой усадебной застройке
20	-186,00	369,00	2	на границе жилой зоны	На жилой усадебной застройке
21	-173,00	261,00	2	на границе жилой зоны	На жилой усадебной застройке
22	-91,00	-291,00	2	на границе жилой зоны	На жилом доме по ул. Первомайской, 2
22	-91,00	-291,00	7,5	на границе жилой зоны	На жилом доме по ул. Первомайской, 2
22	-91,00	-291,00	15	на границе жилой зоны	На жилом доме по ул. Первомайской, 2
22	-91,00	-291,00	22,5	на границе жилой зоны	На жилом доме по ул. Первомайской, 2
23	-134,00	-253,00	2	на границе жилой зоны	На жилом доме по ул. Фрунзе, 9
23	-134,00	-253,00	7,5	на границе жилой зоны	На жилом доме по ул. Фрунзе, 9
23	-134,00	-253,00	15	на границе жилой зоны	На жилом доме по ул. Фрунзе, 9
23	-134,00	-253,00	22,5	на границе жилой зоны	На жилом доме по ул. Фрунзе, 9
24	421,00	-419,00	2	на границе жилой зоны	На жилой усадебной застройке
25	-195,00	94,00	2	на границе жилой зоны	На жилой усадебной застройке
26	-101,00	79,00	2	на границе жилой зоны	На жилой усадебной застройке
27	-132,00	-58,00	2	на границе жилой зоны	На жилой усадебной застройке
28	19,00	-74,00	2	на границе жилой зоны	На жилой усадебной застройке
29	-73,00	-146,00	2	на границе жилой зоны	На жилой усадебной застройке
30	57,00	-169,00	2	на границе жилой зоны	На жилой усадебной застройке
31	-136,00	-342,00	2	на границе жилой зоны	На жилом доме по ул. Первомайской, 4
31	-136,00	-342,00	7,5	на границе жилой зоны	На жилом доме по ул. Первомайской, 4
31	-136,00	-342,00	15	на границе жилой зоны	На жилом доме по ул. Первомайской, 4
31	-136,00	-342,00	22,5	на границе жилой зоны	На жилом доме по ул. Первомайской, 4
32	-91,00	-326,00	2	на границе жилой зоны	На жилом доме по ул. Первомайской, 2
32	-91,00	-326,00	7,5	на границе жилой зоны	На жилом доме по ул. Первомайской, 2
32	-91,00	-326,00	15	на границе жилой зоны	На жилом доме по ул. Первомайской, 2
32	-91,00	-326,00	22,5	на границе жилой зоны	На жилом доме по ул. Первомайской, 2
33	-65,00	-382,00	2	на границе жилой зоны	На жилой усадебной застройке
34	351,00	-336,00	2	на границе жилой зоны	На жилой усадебной застройке

Вещества, расчет для которых не целесообразен
Критерий целесообразности расчета E3=0,01

Код	Наименование	Сумма См/ПДК
0152	Натрий хлорид (поваренная соль)	0,0010425
0183	Ртуть и ее соединения (в пересчете на ртуть)	0,0001087
0231	Барий и его соединения (в пересчете на барий)	0,0007019
0316	Гидрохлорид (водород хлорид, соляная кислота)	0,0067112
2868	Эмульсол	0,0000184

**Результаты расчета по веществам
(расчетные точки)**

Типы точек:
0 - расчетная точка пользователя
1 - точка на границе охранной зоны
2 - точка на границе производственной зоны
3 - точка на границе СЗЗ
4 - на границе жилой зоны
5 - на границе застройки

№	Коорд Х(м)	Коорд У(м)	Высота (м)	Концентр. (д. ПДК)	Напр. ветра	Скор. ветра	Фон (д. ПДК)	Фон до искл.	Тип точки

Вещество: 0024 Суммарное содержание твердых (19 вещ-в)

6	81	313	2	0,53	128	1,21	0,041	0,203	3
4	-55	68	2	0,43	60	1,21	0,050	0,203	3
5	-77	208	2	0,41	95	0,50	0,072	0,203	3
19	-58	262	2	0,41	105	0,50	0,075	0,203	4
26	-101	79	2	0,40	68	1,21	0,073	0,203	4
7	12	443	2	0,39	140	0,50	0,088	0,203	3
18	-59	373	2	0,38	124	0,50	0,092	0,203	4
28	19	-74	2	0,37	22	1,58	0,094	0,203	4
21	-173	261	2	0,36	102	0,50	0,104	0,203	4
8	104	559	2	0,36	164	0,50	0,105	0,203	3
17	-59	466	2	0,36	135	0,50	0,108	0,203	4
3	63	-91	2	0,35	18	0,50	0,103	0,203	3
25	-195	94	2	0,35	77	1,58	0,107	0,203	4
27	-132	-58	2	0,34	48	2,06	0,109	0,203	4
9	296	575	2	0,34	195	0,50	0,114	0,203	3
20	-186	369	2	0,34	116	0,50	0,120	0,203	4
30	57	-169	2	0,33	19	0,50	0,122	0,203	4
29	-73	-146	2	0,32	37	0,50	0,124	0,203	4
10	474	512	2	0,32	221	0,50	0,127	0,203	3
2	184	-240	2	0,31	4	0,50	0,134	0,203	3
1	360	-262	2	0,31	344	0,50	0,137	0,203	3
15	548	-210	2	0,31	323	0,50	0,141	0,203	3
35	174	-272	2	0,30	5	0,50	0,138	0,203	0
14	704	-95	2	0,30	301	0,50	0,144	0,203	3
13	796	77	2	0,30	281	6,00	0,140	0,203	3
11	652	428	2	0,30	239	0,50	0,142	0,203	3
12	769	270	2	0,30	258	0,50	0,145	0,203	3
34	351	-336	2	0,29	348	0,50	0,148	0,203	4
23	-134	-253	22,5	0,29	37	0,50	0,147	0,203	4
23	-134	-253	15	0,29	37	0,50	0,147	0,203	4
23	-134	-253	7,5	0,29	37	0,50	0,147	0,203	4
23	-134	-253	2	0,29	37	0,50	0,147	0,203	4
22	-91	-291	22,5	0,29	31	0,50	0,149	0,203	4
22	-91	-291	15	0,29	31	0,50	0,149	0,203	4
22	-91	-291	7,5	0,29	31	0,50	0,149	0,203	4
22	-91	-291	2	0,29	31	0,50	0,149	0,203	4
32	-91	-326	22,5	0,28	30	0,50	0,153	0,203	4
32	-91	-326	15	0,28	30	0,50	0,153	0,203	4
32	-91	-326	7,5	0,28	30	0,50	0,153	0,203	4
32	-91	-326	2	0,28	30	0,50	0,153	0,203	4
16	24	-395	7,5	0,28	18	0,50	0,156	0,203	4
16	24	-395	2	0,28	18	0,50	0,156	0,203	4
31	-136	-342	22,5	0,28	33	0,50	0,157	0,203	4
31	-136	-342	15	0,28	33	0,50	0,157	0,203	4

31	-136	-342	7,5	0,28	33	0,50	0,157	0,203	4
31	-136	-342	2	0,28	33	0,50	0,157	0,203	4
24	421	-419	2	0,28	344	0,50	0,159	0,203	4
33	-65	-382	2	0,28	26	0,50	0,158	0,203	4

Вещество: 0123 Железо (II)оксид (в пересчете на железо)

6	81	313	2	0,11	134	6,00	0,000	0,000	3
3	63	-91	2	0,08	39	6,00	0,000	0,000	3
19	-58	262	2	0,08	109	0,72	0,000	0,000	4
4	-55	68	2	0,07	76	6,00	0,000	0,000	3
28	19	-74	2	0,07	47	6,00	0,000	0,000	4
5	-77	208	2	0,07	101	6,00	0,000	0,000	3
26	-101	79	2	0,06	80	6,00	0,000	0,000	4
30	57	-169	2	0,06	32	6,00	0,000	0,000	4
7	12	443	2	0,05	141	6,00	0,000	0,000	3
2	184	-240	2	0,05	10	6,00	0,000	0,000	3
18	-59	373	2	0,05	130	0,72	0,000	0,000	4
1	360	-262	2	0,05	346	6,00	0,000	0,000	3
21	-173	261	2	0,05	105	6,00	0,000	0,000	4
35	174	-272	2	0,05	11	6,00	0,000	0,000	0
9	296	575	2	0,05	186	6,00	0,000	0,000	3
8	104	559	2	0,05	160	6,00	0,000	0,000	3
10	474	512	2	0,04	211	6,00	0,000	0,000	3
27	-132	-58	2	0,04	62	6,00	0,000	0,000	4
29	-73	-146	2	0,04	48	6,00	0,000	0,000	4
25	-195	94	2	0,04	84	6,00	0,000	0,000	4
15	548	-210	2	0,04	320	6,00	0,000	0,000	3
17	-59	466	2	0,04	136	6,00	0,000	0,000	4
20	-186	369	2	0,04	117	6,00	0,000	0,000	4
34	351	-336	2	0,04	349	6,00	0,000	0,000	4
11	652	428	2	0,04	235	6,00	0,000	0,000	3
14	704	-95	2	0,04	298	6,00	0,000	0,000	3
13	796	77	2	0,03	277	6,00	0,000	0,000	3
12	769	270	2	0,03	256	6,00	0,000	0,000	3
23	-134	-253	22,5	0,03	44	6,00	0,000	0,000	4
23	-134	-253	15	0,03	44	6,00	0,000	0,000	4
23	-134	-253	7,5	0,03	44	6,00	0,000	0,000	4
23	-134	-253	2	0,03	44	6,00	0,000	0,000	4
22	-91	-291	22,5	0,03	38	6,00	0,000	0,000	4
22	-91	-291	15	0,03	38	6,00	0,000	0,000	4
22	-91	-291	7,5	0,03	38	6,00	0,000	0,000	4
22	-91	-291	2	0,03	38	6,00	0,000	0,000	4
24	421	-419	2	0,03	343	6,00	0,000	0,000	4
32	-91	-326	22,5	0,03	36	6,00	0,000	0,000	4
32	-91	-326	15	0,03	36	6,00	0,000	0,000	4
32	-91	-326	7,5	0,03	36	6,00	0,000	0,000	4
32	-91	-326	2	0,03	36	6,00	0,000	0,000	4
16	24	-395	7,5	0,03	23	6,00	0,000	0,000	4
16	24	-395	2	0,03	23	6,00	0,000	0,000	4
33	-65	-382	2	0,02	30	0,72	0,000	0,000	4
31	-136	-342	22,5	0,02	37	0,72	0,000	0,000	4
31	-136	-342	15	0,02	37	0,72	0,000	0,000	4
31	-136	-342	7,5	0,02	37	0,72	0,000	0,000	4
31	-136	-342	2	0,02	37	0,72	0,000	0,000	4

Вещество: 0143 Марганец и его соединения (в пересчете на марганца (IV) оксид)

19	-58	262	2	0,17	108	0,75	0,000	0,000	4
6	81	313	2	0,16	198	0,75	0,000	0,000	3
5	-77	208	2	0,13	85	0,75	0,000	0,000	3
18	-59	373	2	0,10	139	0,75	0,000	0,000	4
21	-173	261	2	0,08	101	1,06	0,000	0,000	4
7	12	443	2	0,07	164	0,75	0,000	0,000	3
4	-55	68	2	0,07	36	0,75	0,000	0,000	3
20	-186	369	2	0,07	120	1,06	0,000	0,000	4
26	-101	79	2	0,06	51	0,75	0,000	0,000	4
17	-59	466	2	0,06	149	0,75	0,000	0,000	4
3	63	-91	2	0,06	26	0,53	0,000	0,000	3
28	19	-74	2	0,06	42	0,75	0,000	0,000	4
25	-195	94	2	0,05	71	0,75	0,000	0,000	4
30	57	-169	2	0,05	21	0,75	0,000	0,000	4
27	-132	-58	2	0,04	52	0,50	0,000	0,000	4
8	104	559	2	0,04	173	0,50	0,000	0,000	3
29	-73	-146	2	0,04	41	0,75	0,000	0,000	4
2	184	-240	2	0,04	0	0,75	0,000	0,000	3
9	296	575	2	0,04	195	0,75	0,000	0,000	3
35	174	-272	2	0,04	2	0,75	0,000	0,000	0
1	360	-262	2	0,04	339	0,75	0,000	0,000	3
10	474	512	2	0,04	220	0,75	0,000	0,000	3
13	796	77	2	0,03	278	1,06	0,000	0,000	3
14	704	-95	2	0,03	297	6,00	0,000	0,000	3
15	548	-210	2	0,03	317	1,06	0,000	0,000	3
12	769	270	2	0,03	256	0,75	0,000	0,000	3
34	351	-336	2	0,03	343	0,75	0,000	0,000	4
23	-134	-253	22,5	0,03	37	0,75	0,000	0,000	4
23	-134	-253	15	0,03	37	0,75	0,000	0,000	4
23	-134	-253	7,5	0,03	37	0,75	0,000	0,000	4
23	-134	-253	2	0,03	37	0,75	0,000	0,000	4
11	652	428	2	0,03	239	0,75	0,000	0,000	3
22	-91	-291	22,5	0,03	31	0,75	0,000	0,000	4
22	-91	-291	15	0,03	31	0,75	0,000	0,000	4
22	-91	-291	7,5	0,03	31	0,75	0,000	0,000	4
22	-91	-291	2	0,03	31	0,75	0,000	0,000	4
32	-91	-326	22,5	0,03	30	0,75	0,000	0,000	4
32	-91	-326	15	0,03	30	0,75	0,000	0,000	4
32	-91	-326	7,5	0,03	30	0,75	0,000	0,000	4
32	-91	-326	2	0,03	30	0,75	0,000	0,000	4
16	24	-395	7,5	0,03	16	0,75	0,000	0,000	4
16	24	-395	2	0,03	16	0,75	0,000	0,000	4
31	-136	-342	22,5	0,03	32	0,75	0,000	0,000	4
31	-136	-342	15	0,03	32	0,75	0,000	0,000	4
31	-136	-342	7,5	0,03	32	0,75	0,000	0,000	4
31	-136	-342	2	0,03	32	0,75	0,000	0,000	4
33	-65	-382	2	0,03	25	0,75	0,000	0,000	4
24	421	-419	2	0,02	339	0,75	0,000	0,000	4

Вещество: 0146 Медь (II) оксид

6	81	313	2	0,14	196	0,80	0,000	0,000	3
19	-58	262	2	0,11	110	0,80	0,000	0,000	4
5	-77	208	2	0,10	85	0,80	0,000	0,000	3
4	-55	68	2	0,06	36	0,80	0,000	0,000	3
18	-59	373	2	0,06	143	0,80	0,000	0,000	4
26	-101	79	2	0,05	48	1,12	0,000	0,000	4

7	12	443	2	0,05	169	1,12	0,000	0,000	3
21	-173	261	2	0,05	100	1,12	0,000	0,000	4
17	-59	466	2	0,04	155	1,12	0,000	0,000	4
25	-195	94	2	0,03	63	1,12	0,000	0,000	4
20	-186	369	2	0,03	122	1,12	0,000	0,000	4
28	19	-74	2	0,03	7	1,56	0,000	0,000	4
3	63	-91	2	0,03	359	1,56	0,000	0,000	3
27	-132	-58	2	0,03	34	2,19	0,000	0,000	4
8	104	559	2	0,03	188	2,19	0,000	0,000	3
29	-73	-146	2	0,02	19	3,06	0,000	0,000	4
30	57	-169	2	0,02	0	3,06	0,000	0,000	4
9	296	575	2	0,02	214	4,29	0,000	0,000	3
2	184	-240	2	0,02	344	6,00	0,000	0,000	3
35	174	-272	2	0,01	346	6,00	0,000	0,000	0
23	-134	-253	22,5	0,01	22	6,00	0,000	0,000	4
23	-134	-253	15	0,01	22	6,00	0,000	0,000	4
23	-134	-253	7,5	0,01	22	6,00	0,000	0,000	4
23	-134	-253	2	0,01	22	6,00	0,000	0,000	4
10	474	512	2	0,01	235	6,00	0,000	0,000	3
22	-91	-291	22,5	0,01	16	6,00	0,000	0,000	4
22	-91	-291	15	0,01	16	6,00	0,000	0,000	4
22	-91	-291	7,5	0,01	16	6,00	0,000	0,000	4
22	-91	-291	2	0,01	16	6,00	0,000	0,000	4
32	-91	-326	22,5	0,01	15	6,00	0,000	0,000	4
32	-91	-326	15	0,01	15	6,00	0,000	0,000	4
32	-91	-326	7,5	0,01	15	6,00	0,000	0,000	4
32	-91	-326	2	0,01	15	6,00	0,000	0,000	4
1	360	-262	2	0,01	328	6,00	0,000	0,000	3
31	-136	-342	22,5	0,01	19	6,00	0,000	0,000	4
31	-136	-342	15	0,01	19	6,00	0,000	0,000	4
31	-136	-342	7,5	0,01	19	6,00	0,000	0,000	4
31	-136	-342	2	0,01	19	6,00	0,000	0,000	4
33	-65	-382	2	0,01	11	6,00	0,000	0,000	4
16	24	-395	7,5	0,01	3	6,00	0,000	0,000	4
16	24	-395	2	0,01	3	6,00	0,000	0,000	4
34	351	-336	2	0,01	332	6,00	0,000	0,000	4
11	652	428	2	0,01	251	6,00	0,000	0,000	3
15	548	-210	2	0,01	311	6,00	0,000	0,000	3
12	769	270	2	9,4e-3	266	6,00	0,000	0,000	3
14	704	-95	2	9,4e-3	296	6,00	0,000	0,000	3
24	421	-419	2	9,0e-3	330	6,00	0,000	0,000	4
13	796	77	2	8,7e-3	281	6,00	0,000	0,000	3

Вещество: 0150 Натрий гидроксид (натр едкий, сода каустическая)

15	548	-210	2	0,74	331	2,43	0,000	0,000	3
1	360	-262	2	0,71	5	2,43	0,000	0,000	3
14	704	-95	2	0,70	298	2,43	0,000	0,000	3
3	63	-91	2	0,67	63	2,43	0,000	0,000	3
2	184	-240	2	0,65	33	2,43	0,000	0,000	3
6	81	313	2	0,64	128	2,43	0,000	0,000	3
13	796	77	2	0,62	270	2,43	0,000	0,000	3
28	19	-74	2	0,62	68	2,43	0,000	0,000	4
35	174	-272	2	0,60	32	2,43	0,000	0,000	0
30	57	-169	2	0,60	54	2,43	0,000	0,000	4
34	351	-336	2	0,60	6	2,43	0,000	0,000	4
12	769	270	2	0,58	243	2,43	0,000	0,000	3
11	652	428	2	0,56	217	2,43	0,000	0,000	3
5	-77	208	2	0,56	106	2,43	0,000	0,000	3

4	-55	68	2	0,56	89	2,43	0,000	0,000	3
10	474	512	2	0,56	191	2,43	0,000	0,000	3
19	-58	262	2	0,53	113	2,43	0,000	0,000	4
26	-101	79	2	0,51	90	2,43	0,000	0,000	4
24	421	-419	2	0,49	356	2,43	0,000	0,000	4
9	296	575	2	0,48	169	2,43	0,000	0,000	3
29	-73	-146	2	0,47	64	2,43	0,000	0,000	4
7	12	443	2	0,46	134	2,43	0,000	0,000	3
18	-59	373	2	0,45	124	2,43	0,000	0,000	4
27	-132	-58	2	0,45	76	2,43	0,000	0,000	4
21	-173	261	2	0,43	109	2,43	0,000	0,000	4
8	104	559	2	0,42	149	2,43	0,000	0,000	3
25	-195	94	2	0,42	91	2,43	0,000	0,000	4
17	-59	466	2	0,40	131	3,04	0,000	0,000	4
16	24	-395	7,5	0,39	38	3,04	0,000	0,000	4
16	24	-395	2	0,39	38	3,04	0,000	0,000	4
22	-91	-291	22,5	0,39	53	3,04	0,000	0,000	4
22	-91	-291	15	0,39	53	3,04	0,000	0,000	4
22	-91	-291	7,5	0,39	53	3,04	0,000	0,000	4
22	-91	-291	2	0,39	53	3,04	0,000	0,000	4
23	-134	-253	22,5	0,38	58	3,04	0,000	0,000	4
23	-134	-253	15	0,38	58	3,04	0,000	0,000	4
23	-134	-253	7,5	0,38	58	3,04	0,000	0,000	4
23	-134	-253	2	0,38	58	3,04	0,000	0,000	4
32	-91	-326	22,5	0,37	50	3,04	0,000	0,000	4
32	-91	-326	15	0,37	50	3,04	0,000	0,000	4
32	-91	-326	7,5	0,37	50	3,04	0,000	0,000	4
32	-91	-326	2	0,37	50	3,04	0,000	0,000	4
20	-186	369	2	0,37	117	3,04	0,000	0,000	4
33	-65	-382	2	0,36	45	3,04	0,000	0,000	4
31	-136	-342	22,5	0,34	52	3,04	0,000	0,000	4
31	-136	-342	15	0,34	52	3,04	0,000	0,000	4
31	-136	-342	7,5	0,34	52	3,04	0,000	0,000	4
31	-136	-342	2	0,34	52	3,04	0,000	0,000	4

Вещество: 0155 диНатрий карбонат (сода кальцинированная)

4	-55	68	2	0,67	68	1,24	0,000	0,000	3
26	-101	79	2	0,55	77	1,24	0,000	0,000	4
5	-77	208	2	0,53	116	1,24	0,000	0,000	3
6	81	313	2	0,50	177	1,24	0,000	0,000	3
19	-58	262	2	0,47	132	1,24	0,000	0,000	4
28	19	-74	2	0,47	17	1,24	0,000	0,000	4
3	63	-91	2	0,43	5	1,24	0,000	0,000	3
25	-195	94	2	0,35	85	1,61	0,000	0,000	4
27	-132	-58	2	0,34	50	1,61	0,000	0,000	4
21	-173	261	2	0,33	117	1,61	0,000	0,000	4
18	-59	373	2	0,31	148	1,24	0,000	0,000	4
30	57	-169	2	0,30	5	1,61	0,000	0,000	4
29	-73	-146	2	0,29	30	1,61	0,000	0,000	4
7	12	443	2	0,26	166	1,61	0,000	0,000	3
20	-186	369	2	0,24	131	1,61	0,000	0,000	4
17	-59	466	2	0,22	156	1,61	0,000	0,000	4
2	184	-240	2	0,21	345	1,61	0,000	0,000	3
35	174	-272	2	0,19	347	2,10	0,000	0,000	0
23	-134	-253	22,5	0,18	30	2,10	0,000	0,000	4
23	-134	-253	15	0,18	30	2,10	0,000	0,000	4
23	-134	-253	7,5	0,18	30	2,10	0,000	0,000	4
23	-134	-253	2	0,18	30	2,10	0,000	0,000	4
8	104	559	2	0,18	182	2,10	0,000	0,000	3

15	548	-210	2	0,17	312	2,10	0,000	0,000	3
22	-91	-291	22,5	0,17	23	2,10	0,000	0,000	4
22	-91	-291	15	0,17	23	2,10	0,000	0,000	4
22	-91	-291	7,5	0,17	23	2,10	0,000	0,000	4
22	-91	-291	2	0,17	23	2,10	0,000	0,000	4
14	704	-95	2	0,17	290	4,61	0,000	0,000	3
1	360	-262	2	0,15	337	0,50	0,000	0,000	3
32	-91	-326	22,5	0,15	21	2,73	0,000	0,000	4
32	-91	-326	15	0,15	21	2,73	0,000	0,000	4
32	-91	-326	7,5	0,15	21	2,73	0,000	0,000	4
32	-91	-326	2	0,15	21	2,73	0,000	0,000	4
9	296	575	2	0,15	205	2,73	0,000	0,000	3
31	-136	-342	22,5	0,14	25	2,73	0,000	0,000	4
31	-136	-342	15	0,14	25	2,73	0,000	0,000	4
31	-136	-342	7,5	0,14	25	2,73	0,000	0,000	4
31	-136	-342	2	0,14	25	2,73	0,000	0,000	4
16	24	-395	7,5	0,13	6	2,73	0,000	0,000	4
16	24	-395	2	0,13	6	2,73	0,000	0,000	4
33	-65	-382	2	0,13	16	2,73	0,000	0,000	4
10	474	512	2	0,13	225	3,55	0,000	0,000	3
34	351	-336	2	0,12	330	2,73	0,000	0,000	4
13	796	77	2	0,12	270	2,73	0,000	0,000	3
11	652	428	2	0,10	242	6,00	0,000	0,000	3
24	421	-419	2	0,09	328	6,00	0,000	0,000	4
12	769	270	2	0,09	255	2,73	0,000	0,000	3

Вещество: 0156 Натрий нитрит

15	548	-210	2	0,05	331	2,06	0,000	0,000	3
1	360	-262	2	0,05	5	2,06	0,000	0,000	3
14	704	-95	2	0,05	298	2,06	0,000	0,000	3
3	63	-91	2	0,05	63	2,06	0,000	0,000	3
2	184	-240	2	0,05	33	2,06	0,000	0,000	3
6	81	313	2	0,05	128	2,55	0,000	0,000	3
28	19	-74	2	0,04	68	2,55	0,000	0,000	4
13	796	77	2	0,04	270	2,55	0,000	0,000	3
35	174	-272	2	0,04	32	2,55	0,000	0,000	0
34	351	-336	2	0,04	5	2,55	0,000	0,000	4
30	57	-169	2	0,04	54	2,55	0,000	0,000	4
12	769	270	2	0,04	243	2,55	0,000	0,000	3
11	652	428	2	0,04	217	2,55	0,000	0,000	3
4	-55	68	2	0,04	89	2,55	0,000	0,000	3
10	474	512	2	0,04	191	2,55	0,000	0,000	3
5	-77	208	2	0,04	106	2,55	0,000	0,000	3
19	-58	262	2	0,04	113	2,55	0,000	0,000	4
26	-101	79	2	0,04	90	2,55	0,000	0,000	4
24	421	-419	2	0,04	356	2,55	0,000	0,000	4
9	296	575	2	0,04	169	2,55	0,000	0,000	3
29	-73	-146	2	0,03	64	2,55	0,000	0,000	4
7	12	443	2	0,03	134	2,55	0,000	0,000	3
18	-59	373	2	0,03	124	2,55	0,000	0,000	4
27	-132	-58	2	0,03	76	2,55	0,000	0,000	4
8	104	559	2	0,03	149	2,55	0,000	0,000	3
25	-195	94	2	0,03	92	2,55	0,000	0,000	4
21	-173	261	2	0,03	108	2,55	0,000	0,000	4
17	-59	466	2	0,03	131	2,55	0,000	0,000	4
16	24	-395	7,5	0,03	38	2,55	0,000	0,000	4
16	24	-395	2	0,03	38	2,55	0,000	0,000	4
22	-91	-291	22,5	0,03	53	2,55	0,000	0,000	4

22	-91	-291	15	0,03	53	2,55	0,000	0,000	4
22	-91	-291	7,5	0,03	53	2,55	0,000	0,000	4
22	-91	-291	2	0,03	53	2,55	0,000	0,000	4
23	-134	-253	22,5	0,03	58	2,55	0,000	0,000	4
23	-134	-253	15	0,03	58	2,55	0,000	0,000	4
23	-134	-253	7,5	0,03	58	2,55	0,000	0,000	4
23	-134	-253	2	0,03	58	2,55	0,000	0,000	4
32	-91	-326	22,5	0,03	50	2,55	0,000	0,000	4
32	-91	-326	15	0,03	50	2,55	0,000	0,000	4
32	-91	-326	7,5	0,03	50	2,55	0,000	0,000	4
32	-91	-326	2	0,03	50	2,55	0,000	0,000	4
20	-186	369	2	0,03	117	3,16	0,000	0,000	4
33	-65	-382	2	0,03	45	3,16	0,000	0,000	4
31	-136	-342	22,5	0,02	52	3,16	0,000	0,000	4
31	-136	-342	15	0,02	52	3,16	0,000	0,000	4
31	-136	-342	7,5	0,02	52	3,16	0,000	0,000	4
31	-136	-342	2	0,02	52	3,16	0,000	0,000	4

Вещество: 0301 Азот (IV) оксид (азота диоксид)

5	-77	208	2	0,37	108	0,90	0,087	0,200	3
26	-101	79	2	0,35	70	0,90	0,103	0,200	4
4	-55	68	2	0,34	59	0,66	0,108	0,200	3
25	-195	94	2	0,33	78	1,23	0,112	0,200	4
21	-173	261	2	0,32	108	1,23	0,120	0,200	4
19	-58	262	2	0,32	126	0,66	0,121	0,200	4
28	19	-74	2	0,31	42	1,23	0,126	0,200	4
3	63	-91	2	0,31	34	1,23	0,126	0,200	3
27	-132	-58	2	0,31	56	1,23	0,128	0,200	4
30	57	-169	2	0,31	27	1,23	0,129	0,200	4
6	81	313	2	0,30	136	0,90	0,132	0,200	3
29	-73	-146	2	0,30	43	1,23	0,133	0,200	4
7	12	443	2	0,30	136	1,23	0,133	0,200	3
9	296	575	2	0,30	193	1,69	0,133	0,200	3
8	104	559	2	0,30	161	1,69	0,133	0,200	3
12	769	270	2	0,30	260	1,69	0,135	0,200	3
18	-59	373	2	0,30	121	1,23	0,136	0,200	4
11	652	428	2	0,30	238	1,69	0,136	0,200	3
20	-186	369	2	0,30	118	1,23	0,136	0,200	4
2	184	-240	2	0,29	5	1,23	0,138	0,200	3
17	-59	466	2	0,29	131	1,69	0,138	0,200	4
10	474	512	2	0,29	218	1,23	0,138	0,200	3
13	796	77	2	0,29	281	1,69	0,139	0,200	3
35	174	-272	2	0,29	6	1,23	0,140	0,200	0
23	-134	-253	22,5	0,29	40	1,69	0,143	0,200	4
23	-134	-253	15	0,29	40	1,69	0,143	0,200	4
23	-134	-253	7,5	0,29	40	1,69	0,143	0,200	4
23	-134	-253	2	0,29	40	1,69	0,143	0,200	4
1	360	-262	2	0,29	342	1,23	0,143	0,200	3
22	-91	-291	22,5	0,28	34	1,69	0,144	0,200	4
22	-91	-291	15	0,28	34	1,69	0,144	0,200	4
22	-91	-291	7,5	0,28	34	1,69	0,144	0,200	4
22	-91	-291	2	0,28	34	1,69	0,144	0,200	4
14	704	-95	2	0,28	302	1,69	0,144	0,200	3
32	-91	-326	22,5	0,28	32	1,69	0,146	0,200	4
32	-91	-326	15	0,28	32	1,69	0,146	0,200	4
32	-91	-326	7,5	0,28	32	1,69	0,146	0,200	4
32	-91	-326	2	0,28	32	1,69	0,146	0,200	4
15	548	-210	2	0,28	320	1,23	0,146	0,200	3

34	351	-336	2	0,28	346	1,69	0,148	0,200	4
31	-136	-342	22,5	0,28	35	1,69	0,148	0,200	4
31	-136	-342	15	0,28	35	1,69	0,148	0,200	4
31	-136	-342	7,5	0,28	35	1,69	0,148	0,200	4
31	-136	-342	2	0,28	35	1,69	0,148	0,200	4
16	24	-395	7,5	0,28	19	1,69	0,148	0,200	4
16	24	-395	2	0,28	19	1,69	0,148	0,200	4
33	-65	-382	2	0,28	27	1,69	0,149	0,200	4
24	421	-419	2	0,27	342	1,69	0,153	0,200	4

Вещество: 0322 Серная кислота

4	704	-95	2	0,01	298	1,99	0,000	0,000	3
15	548	-210	2	0,01	332	1,99	0,000	0,000	3
1	360	-262	2	0,01	7	1,99	0,000	0,000	3
13	796	77	2	0,01	268	1,99	0,000	0,000	3
3	63	-91	2	0,01	65	1,99	0,000	0,000	3
6	81	313	2	0,01	128	1,99	0,000	0,000	3
2	184	-240	2	0,01	35	1,99	0,000	0,000	3
5	-77	208	2	0,01	107	1,99	0,000	0,000	3
28	19	-74	2	0,01	70	1,99	0,000	0,000	4
34	351	-336	2	0,01	7	1,99	0,000	0,000	4
35	174	-272	2	0,01	34	1,99	0,000	0,000	0
12	769	270	2	0,01	241	1,99	0,000	0,000	3
30	57	-169	2	0,01	56	1,99	0,000	0,000	4
4	-55	68	2	0,01	90	1,99	0,000	0,000	3
19	-58	262	2	0,01	114	1,99	0,000	0,000	4
26	-101	79	2	0,01	91	1,99	0,000	0,000	4
11	652	428	2	0,01	215	1,99	0,000	0,000	3
10	474	512	2	0,01	189	1,99	0,000	0,000	3
24	421	-419	2	0,01	358	1,99	0,000	0,000	4
25	-195	94	2	0,01	92	1,99	0,000	0,000	4
29	-73	-146	2	0,01	66	1,99	0,000	0,000	4
9	296	575	2	0,01	169	1,99	0,000	0,000	3
18	-59	373	2	0,01	124	1,99	0,000	0,000	4
21	-173	261	2	0,01	109	1,99	0,000	0,000	4
7	12	443	2	0,01	134	1,99	0,000	0,000	3
27	-132	-58	2	0,01	77	1,99	0,000	0,000	4
8	104	559	2	0,01	149	1,99	0,000	0,000	3
17	-59	466	2	0,01	131	2,62	0,000	0,000	4
16	24	-395	7,5	0,01	39	1,99	0,000	0,000	4
16	24	-395	2	0,01	39	1,99	0,000	0,000	4
22	-91	-291	22,5	9,9e-3	54	1,99	0,000	0,000	4
22	-91	-291	15	9,9e-3	54	1,99	0,000	0,000	4
22	-91	-291	7,5	9,9e-3	54	1,99	0,000	0,000	4
22	-91	-291	2	9,9e-3	54	1,99	0,000	0,000	4
20	-186	369	2	9,9e-3	118	2,62	0,000	0,000	4
23	-134	-253	22,5	9,8e-3	59	2,62	0,000	0,000	4
23	-134	-253	15	9,8e-3	59	2,62	0,000	0,000	4
23	-134	-253	7,5	9,8e-3	59	2,62	0,000	0,000	4
23	-134	-253	2	9,8e-3	59	2,62	0,000	0,000	4
32	-91	-326	22,5	9,7e-3	51	2,62	0,000	0,000	4
32	-91	-326	15	9,7e-3	51	2,62	0,000	0,000	4
32	-91	-326	7,5	9,7e-3	51	2,62	0,000	0,000	4
32	-91	-326	2	9,7e-3	51	2,62	0,000	0,000	4
33	-65	-382	2	9,5e-3	46	2,62	0,000	0,000	4
31	-136	-342	22,5	9,2e-3	53	2,62	0,000	0,000	4
31	-136	-342	15	9,2e-3	53	2,62	0,000	0,000	4
31	-136	-342	7,5	9,2e-3	53	2,62	0,000	0,000	4
31	-136	-342	2	9,2e-3	53	2,62	0,000	0,000	4

Вещество: 0328 Углерод черный (Сажа)

5	-77	208	2	0,03	116	0,57	0,000	0,000	3
19	-58	262	2	0,02	145	0,57	0,000	0,000	4
4	-55	68	2	0,02	47	0,80	0,000	0,000	3
26	-101	79	2	0,01	55	0,57	0,000	0,000	4
6	81	313	2	0,01	197	0,80	0,000	0,000	3
21	-173	261	2	0,01	119	0,80	0,000	0,000	4
25	-195	94	2	0,01	70	0,80	0,000	0,000	4
18	-59	373	2	9,3e-3	161	0,80	0,000	0,000	4
28	19	-74	2	8,6e-3	2	0,80	0,000	0,000	4
3	63	-91	2	7,8e-3	352	1,12	0,000	0,000	3
20	-186	369	2	7,1e-3	137	1,12	0,000	0,000	4
27	-132	-58	2	6,9e-3	35	0,80	0,000	0,000	4
7	12	443	2	6,5e-3	178	1,12	0,000	0,000	3
17	-59	466	2	5,6e-3	166	1,12	0,000	0,000	4
29	-73	-146	2	5,2e-3	18	1,12	0,000	0,000	4
2	184	-240	2	5,2e-3	339	2,19	0,000	0,000	3
30	57	-169	2	5,1e-3	357	0,80	0,000	0,000	4
35	174	-272	2	4,5e-3	342	2,19	0,000	0,000	0
10	474	512	2	3,6e-3	231	6,00	0,000	0,000	3
8	104	559	2	3,6e-3	191	2,19	0,000	0,000	3
23	-134	-253	22,5	3,2e-3	22	3,07	0,000	0,000	4
23	-134	-253	15	3,2e-3	22	3,07	0,000	0,000	4
23	-134	-253	7,5	3,2e-3	22	3,07	0,000	0,000	4
23	-134	-253	2	3,2e-3	22	3,07	0,000	0,000	4
1	360	-262	2	3,2e-3	321	6,00	0,000	0,000	3
22	-91	-291	22,5	3,1e-3	15	6,00	0,000	0,000	4
22	-91	-291	15	3,1e-3	15	6,00	0,000	0,000	4
22	-91	-291	7,5	3,1e-3	15	6,00	0,000	0,000	4
22	-91	-291	2	3,1e-3	15	6,00	0,000	0,000	4
34	351	-336	2	3,1e-3	326	6,00	0,000	0,000	4
9	296	575	2	2,9e-3	212	6,00	0,000	0,000	3
32	-91	-326	22,5	2,9e-3	14	6,00	0,000	0,000	4
32	-91	-326	15	2,9e-3	14	6,00	0,000	0,000	4
32	-91	-326	7,5	2,9e-3	14	6,00	0,000	0,000	4
32	-91	-326	2	2,9e-3	14	6,00	0,000	0,000	4
31	-136	-342	22,5	2,8e-3	18	6,00	0,000	0,000	4
31	-136	-342	15	2,8e-3	18	6,00	0,000	0,000	4
31	-136	-342	7,5	2,8e-3	18	6,00	0,000	0,000	4
31	-136	-342	2	2,8e-3	18	6,00	0,000	0,000	4
16	24	-395	7,5	2,7e-3	1	6,00	0,000	0,000	4
16	24	-395	2	2,7e-3	1	6,00	0,000	0,000	4
33	-65	-382	2	2,7e-3	10	6,00	0,000	0,000	4
11	652	428	2	2,6e-3	248	6,00	0,000	0,000	3
15	548	-210	2	2,5e-3	305	6,00	0,000	0,000	3
24	421	-419	2	2,5e-3	324	6,00	0,000	0,000	4
14	704	-95	2	2,1e-3	290	6,00	0,000	0,000	3
12	769	270	2	2,0e-3	262	6,00	0,000	0,000	3
13	796	77	2	1,9e-3	276	6,00	0,000	0,000	3

Вещество: 0330 Сера диоксид (ангидрид сернистый, сера(IV)оксид, сернистый газ)

19	-58	262	2	0,04	132	1,18	0,000	0,000	4
5	-77	208	2	0,04	117	0,90	0,000	0,000	3
6	81	313	2	0,04	176	1,18	0,000	0,000	3
3	63	-91	2	0,03	13	1,18	0,000	0,000	3
18	-59	373	2	0,03	148	1,55	0,000	0,000	4

410

28	19	-74	2	0,03	27	1,18	0,000	0,000	4
30	57	-169	2	0,03	10	1,18	0,000	0,000	4
21	-173	261	2	0,03	117	1,18	0,000	0,000	4
7	12	443	2	0,03	166	1,55	0,000	0,000	3
4	-55	68	2	0,03	83	1,18	0,000	0,000	3
2	184	-240	2	0,03	347	1,55	0,000	0,000	3
26	-101	79	2	0,03	83	0,90	0,000	0,000	4
17	-59	466	2	0,03	156	1,55	0,000	0,000	4
20	-186	369	2	0,03	131	1,55	0,000	0,000	4
29	-73	-146	2	0,02	35	1,18	0,000	0,000	4
25	-195	94	2	0,02	85	1,18	0,000	0,000	4
27	-132	-58	2	0,02	55	1,18	0,000	0,000	4
35	174	-272	2	0,02	349	1,55	0,000	0,000	0
8	104	559	2	0,02	181	1,55	0,000	0,000	3
1	360	-262	2	0,02	325	1,55	0,000	0,000	3
23	-134	-253	22,5	0,02	33	1,55	0,000	0,000	4
23	-134	-253	15	0,02	33	1,55	0,000	0,000	4
23	-134	-253	7,5	0,02	33	1,55	0,000	0,000	4
23	-134	-253	2	0,02	33	1,55	0,000	0,000	4
22	-91	-291	22,5	0,02	25	1,55	0,000	0,000	4
22	-91	-291	15	0,02	25	1,55	0,000	0,000	4
22	-91	-291	7,5	0,02	25	1,55	0,000	0,000	4
22	-91	-291	2	0,02	25	1,55	0,000	0,000	4
32	-91	-326	22,5	0,02	24	1,55	0,000	0,000	4
32	-91	-326	15	0,02	24	1,55	0,000	0,000	4
32	-91	-326	7,5	0,02	24	1,55	0,000	0,000	4
32	-91	-326	2	0,02	24	1,55	0,000	0,000	4
34	351	-336	2	0,02	331	2,03	0,000	0,000	4
9	296	575	2	0,02	204	1,55	0,000	0,000	3
16	24	-395	7,5	0,02	9	1,55	0,000	0,000	4
16	24	-395	2	0,02	9	1,55	0,000	0,000	4
31	-136	-342	22,5	0,02	27	1,55	0,000	0,000	4
31	-136	-342	15	0,02	27	1,55	0,000	0,000	4
31	-136	-342	7,5	0,02	27	1,55	0,000	0,000	4
31	-136	-342	2	0,02	27	1,55	0,000	0,000	4
33	-65	-382	2	0,02	19	1,55	0,000	0,000	4
15	548	-210	2	0,02	306	2,03	0,000	0,000	3
10	474	512	2	0,01	224	1,55	0,000	0,000	3
24	421	-419	2	0,01	329	2,03	0,000	0,000	4
14	704	-95	2	0,01	289	2,03	0,000	0,000	3
11	652	428	2	0,01	241	2,03	0,000	0,000	3
12	769	270	2	0,01	257	2,03	0,000	0,000	3
13	796	77	2	0,01	273	2,03	0,000	0,000	3

Вещество: 0337 Углерод оксид (окись углерода, угарный газ)

5	-77	208	2	0,25	116	0,85	0,095	0,156	3
19	-58	262	2	0,23	135	0,85	0,108	0,156	4
3	63	-91	2	0,22	21	0,85	0,114	0,156	3
28	19	-74	2	0,22	34	1,17	0,115	0,156	4
4	-55	68	2	0,21	79	0,85	0,116	0,156	3
26	-101	79	2	0,21	77	0,85	0,118	0,156	4
21	-173	261	2	0,21	118	1,17	0,119	0,156	4
30	57	-169	2	0,21	16	1,17	0,122	0,156	4
6	81	313	2	0,21	169	0,85	0,123	0,156	3
25	-195	94	2	0,20	81	0,85	0,125	0,156	4
18	-59	373	2	0,20	149	1,17	0,126	0,156	4
27	-132	-58	2	0,20	56	1,17	0,127	0,156	4
29	-73	-146	2	0,20	38	1,17	0,127	0,156	4

411

2	184	-240	2	0,20	351	1,17	0,129	0,156	3
9	296	575	2	0,19	198	1,63	0,130	0,156	3
20	-186	369	2	0,19	132	1,17	0,131	0,156	4
35	174	-272	2	0,19	353	1,17	0,131	0,156	0
7	12	443	2	0,19	165	1,17	0,132	0,156	3
17	-59	466	2	0,19	156	1,17	0,134	0,156	4
10	474	512	2	0,19	225	1,63	0,135	0,156	3
8	104	559	2	0,19	171	0,85	0,135	0,156	3
23	-134	-253	22,5	0,19	35	1,17	0,135	0,156	4
23	-134	-253	15	0,19	35	1,17	0,135	0,156	4
23	-134	-253	7,5	0,19	35	1,17	0,135	0,156	4
23	-134	-253	2	0,19	35	1,17	0,135	0,156	4
22	-91	-291	22,5	0,19	29	1,63	0,136	0,156	4
22	-91	-291	15	0,19	29	1,63	0,136	0,156	4
22	-91	-291	7,5	0,19	29	1,63	0,136	0,156	4
22	-91	-291	2	0,19	29	1,63	0,136	0,156	4
1	360	-262	2	0,19	328	1,17	0,136	0,156	3
32	-91	-326	22,5	0,18	27	1,63	0,137	0,156	4
32	-91	-326	15	0,18	27	1,63	0,137	0,156	4
32	-91	-326	7,5	0,18	27	1,63	0,137	0,156	4
32	-91	-326	2	0,18	27	1,63	0,137	0,156	4
16	24	-395	7,5	0,18	12	1,63	0,138	0,156	4
16	24	-395	2	0,18	12	1,63	0,138	0,156	4
34	351	-336	2	0,18	334	1,17	0,139	0,156	4
31	-136	-342	22,5	0,18	30	1,63	0,139	0,156	4
31	-136	-342	15	0,18	30	1,63	0,139	0,156	4
31	-136	-342	7,5	0,18	30	1,63	0,139	0,156	4
31	-136	-342	2	0,18	30	1,63	0,139	0,156	4
33	-65	-382	2	0,18	22	1,63	0,139	0,156	4
15	548	-210	2	0,18	307	1,63	0,140	0,156	3
11	652	428	2	0,18	242	1,17	0,141	0,156	3
24	421	-419	2	0,18	331	1,63	0,143	0,156	4
12	769	270	2	0,18	259	1,63	0,143	0,156	3
14	704	-95	2	0,18	292	1,17	0,143	0,156	3
13	796	77	2	0,17	276	1,17	0,144	0,156	3

Вещество: 0342 Фтористые газообразные соединения (гидрофторид)

19	-58	262	2	0,03	109	0,77	0,000	0,000	4
5	-77	208	2	0,03	91	0,55	0,000	0,000	3
6	81	313	2	0,02	197	0,55	0,000	0,000	3
3	63	-91	2	0,02	38	0,77	0,000	0,000	3
18	-59	373	2	0,02	135	0,77	0,000	0,000	4
28	19	-74	2	0,02	47	0,77	0,000	0,000	4
4	-55	68	2	0,02	81	0,77	0,000	0,000	3
21	-173	261	2	0,02	103	0,77	0,000	0,000	4
30	57	-169	2	0,02	30	0,77	0,000	0,000	4
26	-101	79	2	0,02	82	0,77	0,000	0,000	4
7	12	443	2	0,02	149	0,50	0,000	0,000	3
1	360	-262	2	0,01	346	6,00	0,000	0,000	3
2	184	-240	2	0,01	12	6,00	0,000	0,000	3
20	-186	369	2	0,01	119	1,09	0,000	0,000	4
17	-59	466	2	0,01	142	0,77	0,000	0,000	4
8	104	559	2	0,01	159	6,00	0,000	0,000	3
35	174	-272	2	0,01	12	6,00	0,000	0,000	0
9	296	575	2	0,01	189	1,09	0,000	0,000	3
15	548	-210	2	0,01	319	6,00	0,000	0,000	3
25	-195	94	2	0,01	80	0,77	0,000	0,000	4
27	-132	-58	2	0,01	62	0,77	0,000	0,000	4

29	-73	-146	2	0,01	47	0,77	0,000	0,000	4
34	351	-336	2	0,01	349	6,00	0,000	0,000	4
10	474	512	2	0,01	215	0,77	0,000	0,000	3
14	704	-95	2	0,01	296	6,00	0,000	0,000	3
13	796	77	2	0,01	276	6,00	0,000	0,000	3
11	652	428	2	9,6e-3	232	6,00	0,000	0,000	3
12	769	270	2	9,2e-3	256	0,77	0,000	0,000	3
24	421	-419	2	9,1e-3	344	6,00	0,000	0,000	4
23	-134	-253	22,5	9,0e-3	42	0,77	0,000	0,000	4
23	-134	-253	15	9,0e-3	42	0,77	0,000	0,000	4
23	-134	-253	7,5	9,0e-3	42	0,77	0,000	0,000	4
23	-134	-253	2	9,0e-3	42	0,77	0,000	0,000	4
22	-91	-291	22,5	8,9e-3	36	0,77	0,000	0,000	4
22	-91	-291	15	8,9e-3	36	0,77	0,000	0,000	4
22	-91	-291	7,5	8,9e-3	36	0,77	0,000	0,000	4
22	-91	-291	2	8,9e-3	36	0,77	0,000	0,000	4
32	-91	-326	22,5	8,3e-3	34	0,77	0,000	0,000	4
32	-91	-326	15	8,3e-3	34	0,77	0,000	0,000	4
32	-91	-326	7,5	8,3e-3	34	0,77	0,000	0,000	4
32	-91	-326	2	8,3e-3	34	0,77	0,000	0,000	4
16	24	-395	7,5	8,1e-3	21	0,77	0,000	0,000	4
16	24	-395	2	8,1e-3	21	0,77	0,000	0,000	4
33	-65	-382	2	7,7e-3	29	0,77	0,000	0,000	4
31	-136	-342	22,5	7,6e-3	36	0,77	0,000	0,000	4
31	-136	-342	15	7,6e-3	36	0,77	0,000	0,000	4
31	-136	-342	7,5	7,6e-3	36	0,77	0,000	0,000	4
31	-136	-342	2	7,6e-3	36	0,77	0,000	0,000	4

Вещество: 2754 Углеводороды предельные алифатического ряда C11-C19

19	-58	262	2	0,06	141	0,77	0,000	0,000	4
5	-77	208	2	0,05	116	0,54	0,000	0,000	3
4	-55	68	2	0,04	47	0,77	0,000	0,000	3
26	-101	79	2	0,03	59	0,77	0,000	0,000	4
6	81	313	2	0,03	197	0,77	0,000	0,000	3
21	-173	261	2	0,03	118	0,77	0,000	0,000	4
18	-59	373	2	0,02	160	0,77	0,000	0,000	4
25	-195	94	2	0,02	71	0,77	0,000	0,000	4
28	19	-74	2	0,02	3	1,08	0,000	0,000	4
3	63	-91	2	0,02	352	1,08	0,000	0,000	3
20	-186	369	2	0,02	136	1,08	0,000	0,000	4
27	-132	-58	2	0,02	36	1,08	0,000	0,000	4
7	12	443	2	0,02	178	1,08	0,000	0,000	3
17	-59	466	2	0,01	166	1,08	0,000	0,000	4
30	57	-169	2	0,01	355	1,52	0,000	0,000	4
29	-73	-146	2	0,01	18	1,52	0,000	0,000	4
2	184	-240	2	0,01	339	3,02	0,000	0,000	3
35	174	-272	2	9,5e-3	342	4,26	0,000	0,000	0
8	104	559	2	8,6e-3	191	2,14	0,000	0,000	3
23	-134	-253	22,5	7,7e-3	22	6,00	0,000	0,000	4
23	-134	-253	15	7,7e-3	22	6,00	0,000	0,000	4
23	-134	-253	7,5	7,7e-3	22	6,00	0,000	0,000	4
23	-134	-253	2	7,7e-3	22	6,00	0,000	0,000	4
22	-91	-291	22,5	7,6e-3	15	6,00	0,000	0,000	4
22	-91	-291	15	7,6e-3	15	6,00	0,000	0,000	4
22	-91	-291	7,5	7,6e-3	15	6,00	0,000	0,000	4
22	-91	-291	2	7,6e-3	15	6,00	0,000	0,000	4
1	360	-262	2	7,4e-3	321	6,00	0,000	0,000	3
32	-91	-326	22,5	7,0e-3	14	6,00	0,000	0,000	4

32	-91	-326	15	7,0e-3	14	6,00	0,000	0,000	4
32	-91	-326	7,5	7,0e-3	14	6,00	0,000	0,000	4
32	-91	-326	2	7,0e-3	14	6,00	0,000	0,000	4
9	296	575	2	6,9e-3	212	6,00	0,000	0,000	3
34	351	-336	2	6,8e-3	326	6,00	0,000	0,000	4
31	-136	-342	22,5	6,6e-3	18	6,00	0,000	0,000	4
31	-136	-342	15	6,6e-3	18	6,00	0,000	0,000	4
31	-136	-342	7,5	6,6e-3	18	6,00	0,000	0,000	4
31	-136	-342	2	6,6e-3	18	6,00	0,000	0,000	4
16	24	-395	7,5	6,4e-3	1	6,00	0,000	0,000	4
16	24	-395	2	6,4e-3	1	6,00	0,000	0,000	4
33	-65	-382	2	6,3e-3	10	6,00	0,000	0,000	4
10	474	512	2	6,2e-3	232	6,00	0,000	0,000	3
15	548	-210	2	5,8e-3	305	6,00	0,000	0,000	3
24	421	-419	2	5,4e-3	325	6,00	0,000	0,000	4
11	652	428	2	5,0e-3	247	6,00	0,000	0,000	3
14	704	-95	2	4,8e-3	291	6,00	0,000	0,000	3
12	769	270	2	4,4e-3	262	6,00	0,000	0,000	3
13	796	77	2	4,3e-3	276	6,00	0,000	0,000	3

Вещество: 2902 Твердые частицы (недифференцированная по составу пыль/аэрозоль)

4	-55	68	2	0,26	51	2,06	0,164	0,203	3
6	81	313	2	0,26	182	2,06	0,164	0,203	3
5	-77	208	2	0,26	103	2,06	0,165	0,203	3
19	-58	262	2	0,26	124	2,06	0,167	0,203	4
26	-101	79	2	0,25	62	2,06	0,170	0,203	4
28	19	-74	2	0,24	14	2,06	0,176	0,203	4
18	-59	373	2	0,24	146	2,06	0,178	0,203	4
3	63	-91	2	0,24	4	2,06	0,178	0,203	3
21	-173	261	2	0,24	109	2,06	0,180	0,203	4
25	-195	94	2	0,24	74	2,06	0,179	0,203	4
27	-132	-58	2	0,24	42	2,70	0,181	0,203	4
7	12	443	2	0,24	167	2,06	0,182	0,203	3
9	296	575	2	0,24	206	2,06	0,182	0,203	3
29	-73	-146	2	0,23	26	2,70	0,184	0,203	4
30	57	-169	2	0,23	5	2,06	0,185	0,203	4
8	104	559	2	0,23	172	0,50	0,186	0,203	3
20	-186	369	2	0,23	127	2,70	0,186	0,203	4
17	-59	466	2	0,23	155	2,70	0,186	0,203	4
10	474	512	2	0,22	234	2,06	0,189	0,203	3
23	-134	-253	22,5	0,22	27	3,52	0,191	0,203	4
23	-134	-253	15	0,22	27	3,52	0,191	0,203	4
23	-134	-253	7,5	0,22	27	3,52	0,191	0,203	4
23	-134	-253	2	0,22	27	3,52	0,191	0,203	4
2	184	-240	2	0,22	346	2,70	0,191	0,203	3
22	-91	-291	22,5	0,22	21	3,52	0,191	0,203	4
22	-91	-291	15	0,22	21	3,52	0,191	0,203	4
22	-91	-291	7,5	0,22	21	3,52	0,191	0,203	4
22	-91	-291	2	0,22	21	3,52	0,191	0,203	4
35	174	-272	2	0,22	349	2,70	0,192	0,203	0
32	-91	-326	22,5	0,22	19	3,52	0,193	0,203	4
32	-91	-326	15	0,22	19	3,52	0,193	0,203	4
32	-91	-326	7,5	0,22	19	3,52	0,193	0,203	4
32	-91	-326	2	0,22	19	3,52	0,193	0,203	4
31	-136	-342	22,5	0,22	23	4,60	0,193	0,203	4
31	-136	-342	15	0,22	23	4,60	0,193	0,203	4
31	-136	-342	7,5	0,22	23	4,60	0,193	0,203	4
31	-136	-342	2	0,22	23	4,60	0,193	0,203	4

12	769	270	2	0,22	261	2,70	0,193	0,203	3
1	360	-262	2	0,22	329	0,50	0,194	0,203	3
33	-65	-382	2	0,22	15	4,60	0,194	0,203	4
11	652	428	2	0,22	244	0,50	0,194	0,203	3
16	24	-395	7,5	0,22	6	3,52	0,194	0,203	4
16	24	-395	2	0,22	6	3,52	0,194	0,203	4
34	351	-336	2	0,22	335	0,50	0,195	0,203	4
13	796	77	2	0,22	282	3,52	0,195	0,203	3
15	548	-210	2	0,22	313	0,50	0,196	0,203	3
14	704	-95	2	0,22	299	0,50	0,196	0,203	3
24	421	-419	2	0,21	334	0,50	0,197	0,203	4

Вещество: 2908 Пыль неорганическая содержащая SiO2 менее 70%

6	81	313	2	0,37	133	1,15	0,000	0,000	3
19	-58	262	2	0,21	102	1,52	0,000	0,000	4
18	-59	373	2	0,18	122	2,00	0,000	0,000	4
5	-77	208	2	0,17	90	1,52	0,000	0,000	3
7	12	443	2	0,17	141	1,52	0,000	0,000	3
4	-55	68	2	0,15	65	0,50	0,000	0,000	3
17	-59	466	2	0,13	134	2,00	0,000	0,000	4
26	-101	79	2	0,13	70	0,50	0,000	0,000	4
21	-173	261	2	0,13	99	2,00	0,000	0,000	4
3	63	-91	2	0,12	31	0,50	0,000	0,000	3
28	19	-74	2	0,12	39	0,50	0,000	0,000	4
20	-186	369	2	0,12	113	2,63	0,000	0,000	4
8	104	559	2	0,11	163	0,50	0,000	0,000	3
13	796	77	2	0,11	280	6,00	0,000	0,000	3
25	-195	94	2	0,10	77	0,50	0,000	0,000	4
9	296	575	2	0,10	190	0,50	0,000	0,000	3
30	57	-169	2	0,10	28	0,50	0,000	0,000	4
27	-132	-58	2	0,09	57	0,50	0,000	0,000	4
10	474	512	2	0,09	214	0,50	0,000	0,000	3
2	184	-240	2	0,09	10	0,50	0,000	0,000	3
29	-73	-146	2	0,08	44	0,50	0,000	0,000	4
14	704	-95	2	0,08	302	3,46	0,000	0,000	3
1	360	-262	2	0,08	348	0,50	0,000	0,000	3
15	548	-210	2	0,08	325	0,50	0,000	0,000	3
35	174	-272	2	0,08	11	0,50	0,000	0,000	0
12	769	270	2	0,08	256	0,50	0,000	0,000	3
11	652	428	2	0,08	235	0,50	0,000	0,000	3
34	351	-336	2	0,07	351	0,50	0,000	0,000	4
23	-134	-253	22,5	0,06	42	0,50	0,000	0,000	4
23	-134	-253	15	0,06	42	0,50	0,000	0,000	4
23	-134	-253	7,5	0,06	42	0,50	0,000	0,000	4
23	-134	-253	2	0,06	42	0,50	0,000	0,000	4
22	-91	-291	22,5	0,06	36	0,50	0,000	0,000	4
22	-91	-291	15	0,06	36	0,50	0,000	0,000	4
22	-91	-291	7,5	0,06	36	0,50	0,000	0,000	4
22	-91	-291	2	0,06	36	0,50	0,000	0,000	4
32	-91	-326	22,5	0,06	34	0,50	0,000	0,000	4
32	-91	-326	15	0,06	34	0,50	0,000	0,000	4
32	-91	-326	7,5	0,06	34	0,50	0,000	0,000	4
32	-91	-326	2	0,06	34	0,50	0,000	0,000	4
24	421	-419	2	0,06	346	0,50	0,000	0,000	4
16	24	-395	7,5	0,05	22	0,50	0,000	0,000	4
16	24	-395	2	0,05	22	0,50	0,000	0,000	4
33	-65	-382	2	0,05	30	0,50	0,000	0,000	4
31	-136	-342	22,5	0,05	37	0,50	0,000	0,000	4

31	-136	-342	15	0,05	37	0,50	0,000	0,000	4
31	-136	-342	7,5	0,05	37	0,50	0,000	0,000	4
31	-136	-342	2	0,05	37	0,50	0,000	0,000	4

Вещество: 6008 Азота диоксид, серы диоксид

5	-77	208	2	0,31	109	0,91	0,000	0,000	3
26	-101	79	2	0,26	70	0,91	0,000	0,000	4
4	-55	68	2	0,25	60	0,66	0,000	0,000	3
25	-195	94	2	0,24	78	1,24	0,000	0,000	4
19	-58	262	2	0,23	129	0,91	0,000	0,000	4
21	-173	261	2	0,22	109	1,24	0,000	0,000	4
27	-132	-58	2	0,20	56	1,24	0,000	0,000	4
28	19	-74	2	0,20	40	1,24	0,000	0,000	4
3	63	-91	2	0,19	31	0,91	0,000	0,000	3
30	57	-169	2	0,19	25	1,24	0,000	0,000	4
29	-73	-146	2	0,19	42	1,24	0,000	0,000	4
9	296	575	2	0,18	194	1,70	0,000	0,000	3
20	-186	369	2	0,17	120	1,24	0,000	0,000	4
12	769	270	2	0,17	260	1,70	0,000	0,000	3
11	652	428	2	0,17	239	1,70	0,000	0,000	3
8	104	559	2	0,17	163	1,24	0,000	0,000	3
6	81	313	2	0,17	137	0,91	0,000	0,000	3
7	12	443	2	0,17	137	1,24	0,000	0,000	3
10	474	512	2	0,17	219	1,24	0,000	0,000	3
2	184	-240	2	0,16	3	1,24	0,000	0,000	3
18	-59	373	2	0,16	134	0,91	0,000	0,000	4
13	796	77	2	0,16	281	1,70	0,000	0,000	3
35	174	-272	2	0,16	4	1,24	0,000	0,000	0
23	-134	-253	22,5	0,16	39	1,70	0,000	0,000	4
23	-134	-253	15	0,16	39	1,70	0,000	0,000	4
23	-134	-253	7,5	0,16	39	1,70	0,000	0,000	4
23	-134	-253	2	0,16	39	1,70	0,000	0,000	4
17	-59	466	2	0,16	134	1,24	0,000	0,000	4
22	-91	-291	22,5	0,15	33	1,70	0,000	0,000	4
22	-91	-291	15	0,15	33	1,70	0,000	0,000	4
22	-91	-291	7,5	0,15	33	1,70	0,000	0,000	4
22	-91	-291	2	0,15	33	1,70	0,000	0,000	4
1	360	-262	2	0,15	340	1,24	0,000	0,000	3
32	-91	-326	22,5	0,15	31	1,70	0,000	0,000	4
32	-91	-326	15	0,15	31	1,70	0,000	0,000	4
32	-91	-326	7,5	0,15	31	1,70	0,000	0,000	4
32	-91	-326	2	0,15	31	1,70	0,000	0,000	4
14	704	-95	2	0,15	301	1,70	0,000	0,000	3
31	-136	-342	22,5	0,14	34	1,70	0,000	0,000	4
31	-136	-342	15	0,14	34	1,70	0,000	0,000	4
31	-136	-342	7,5	0,14	34	1,70	0,000	0,000	4
31	-136	-342	2	0,14	34	1,70	0,000	0,000	4
15	548	-210	2	0,14	319	1,24	0,000	0,000	3
16	24	-395	7,5	0,14	18	1,70	0,000	0,000	4
16	24	-395	2	0,14	18	1,70	0,000	0,000	4
33	-65	-382	2	0,14	26	1,70	0,000	0,000	4
34	351	-336	2	0,14	344	1,24	0,000	0,000	4
24	421	-419	2	0,12	341	1,70	0,000	0,000	4

Вещество: 6009 Азота диоксид, серы диоксид, углерода оксид, фенол

5	-77	208	2	0,46	112	0,89	0,000	0,000	3
26	-101	79	2	0,35	71	0,89	0,000	0,000	4
19	-58	262	2	0,35	131	0,89	0,000	0,000	4
4	-55	68	2	0,34	62	0,65	0,000	0,000	3
25	-195	94	2	0,32	79	1,23	0,000	0,000	4
21	-173	261	2	0,30	112	1,23	0,000	0,000	4
28	19	-74	2	0,30	37	1,23	0,000	0,000	4
3	63	-91	2	0,29	26	0,89	0,000	0,000	3
27	-132	-58	2	0,28	56	1,23	0,000	0,000	4
30	57	-169	2	0,27	21	1,23	0,000	0,000	4
29	-73	-146	2	0,26	40	1,23	0,000	0,000	4
9	296	575	2	0,24	196	1,68	0,000	0,000	3
6	81	313	2	0,23	102	1,23	0,000	0,000	3
18	-59	373	2	0,23	144	0,89	0,000	0,000	4
20	-186	369	2	0,22	125	1,23	0,000	0,000	4
8	104	559	2	0,22	164	1,23	0,000	0,000	3
2	184	-240	2	0,22	358	1,23	0,000	0,000	3
10	474	512	2	0,22	220	1,23	0,000	0,000	3
35	174	-272	2	0,21	0	1,23	0,000	0,000	0
23	-134	-253	22,5	0,21	38	1,68	0,000	0,000	4
23	-134	-253	15	0,21	38	1,68	0,000	0,000	4
23	-134	-253	7,5	0,21	38	1,68	0,000	0,000	4
23	-134	-253	2	0,21	38	1,68	0,000	0,000	4
11	652	428	2	0,21	239	1,68	0,000	0,000	3
12	769	270	2	0,21	260	1,68	0,000	0,000	3
7	12	443	2	0,20	135	1,23	0,000	0,000	3
22	-91	-291	22,5	0,20	32	1,68	0,000	0,000	4
22	-91	-291	15	0,20	32	1,68	0,000	0,000	4
22	-91	-291	7,5	0,20	32	1,68	0,000	0,000	4
22	-91	-291	2	0,20	32	1,68	0,000	0,000	4
17	-59	466	2	0,20	143	0,89	0,000	0,000	4
32	-91	-326	22,5	0,19	30	1,68	0,000	0,000	4
32	-91	-326	15	0,19	30	1,68	0,000	0,000	4
32	-91	-326	7,5	0,19	30	1,68	0,000	0,000	4
32	-91	-326	2	0,19	30	1,68	0,000	0,000	4
13	796	77	2	0,19	280	1,68	0,000	0,000	3
1	360	-262	2	0,19	337	1,23	0,000	0,000	3
31	-136	-342	22,5	0,18	33	1,68	0,000	0,000	4
31	-136	-342	15	0,18	33	1,68	0,000	0,000	4
31	-136	-342	7,5	0,18	33	1,68	0,000	0,000	4
31	-136	-342	2	0,18	33	1,68	0,000	0,000	4
16	24	-395	7,5	0,18	16	1,68	0,000	0,000	4
16	24	-395	2	0,18	16	1,68	0,000	0,000	4
33	-65	-382	2	0,18	25	1,68	0,000	0,000	4
34	351	-336	2	0,17	341	1,23	0,000	0,000	4
15	548	-210	2	0,17	316	1,23	0,000	0,000	3
14	704	-95	2	0,17	299	1,23	0,000	0,000	3
24	421	-419	2	0,15	339	1,23	0,000	0,000	4

Вещество: 6016 Аэрозоли пятиоксида ванадия и оксидов марганца

19	-58	262	2	0,17	108	0,75	0,000	0,000	4
6	81	313	2	0,16	198	0,75	0,000	0,000	3
5	-77	208	2	0,13	86	0,75	0,000	0,000	3
18	-59	373	2	0,10	139	0,75	0,000	0,000	4
21	-173	261	2	0,08	101	1,06	0,000	0,000	4
7	12	443	2	0,07	164	0,75	0,000	0,000	3

4	-55	68	2	0,07	36	0,75	0,000	0,000	3
20	-186	369	2	0,07	120	1,06	0,000	0,000	4
26	-101	79	2	0,06	58	0,50	0,000	0,000	4
17	-59	466	2	0,06	149	0,75	0,000	0,000	4
3	63	-91	2	0,06	27	0,53	0,000	0,000	3
28	19	-74	2	0,06	42	0,75	0,000	0,000	4
25	-195	94	2	0,05	72	0,75	0,000	0,000	4
30	57	-169	2	0,05	22	0,75	0,000	0,000	4
27	-132	-58	2	0,04	53	0,50	0,000	0,000	4
8	104	559	2	0,04	173	0,50	0,000	0,000	3
29	-73	-146	2	0,04	41	0,75	0,000	0,000	4
2	184	-240	2	0,04	1	0,75	0,000	0,000	3
35	174	-272	2	0,04	2	0,75	0,000	0,000	0
9	296	575	2	0,04	195	0,75	0,000	0,000	3
1	360	-262	2	0,04	339	0,75	0,000	0,000	3
10	474	512	2	0,04	219	0,75	0,000	0,000	3
14	704	-95	2	0,04	297	6,00	0,000	0,000	3
13	796	77	2	0,04	278	1,06	0,000	0,000	3
15	548	-210	2	0,03	318	6,00	0,000	0,000	3
12	769	270	2	0,03	256	0,75	0,000	0,000	3
34	351	-336	2	0,03	343	0,75	0,000	0,000	4
23	-134	-253	22,5	0,03	38	0,75	0,000	0,000	4
23	-134	-253	15	0,03	38	0,75	0,000	0,000	4
23	-134	-253	7,5	0,03	38	0,75	0,000	0,000	4
23	-134	-253	2	0,03	38	0,75	0,000	0,000	4
11	652	428	2	0,03	238	0,75	0,000	0,000	3
22	-91	-291	22,5	0,03	32	0,75	0,000	0,000	4
22	-91	-291	15	0,03	32	0,75	0,000	0,000	4
22	-91	-291	7,5	0,03	32	0,75	0,000	0,000	4
22	-91	-291	2	0,03	32	0,75	0,000	0,000	4
32	-91	-326	22,5	0,03	30	0,75	0,000	0,000	4
32	-91	-326	15	0,03	30	0,75	0,000	0,000	4
32	-91	-326	7,5	0,03	30	0,75	0,000	0,000	4
32	-91	-326	2	0,03	30	0,75	0,000	0,000	4
16	24	-395	7,5	0,03	17	0,75	0,000	0,000	4
16	24	-395	2	0,03	17	0,75	0,000	0,000	4
31	-136	-342	22,5	0,03	33	0,75	0,000	0,000	4
31	-136	-342	15	0,03	33	0,75	0,000	0,000	4
31	-136	-342	7,5	0,03	33	0,75	0,000	0,000	4
31	-136	-342	2	0,03	33	0,75	0,000	0,000	4
33	-65	-382	2	0,03	25	0,75	0,000	0,000	4
24	421	-419	2	0,03	339	0,75	0,000	0,000	4

Вещество: 6017 Аэрозоли пентаоксида ванадия и серы диоксид

19	-58	262	2	0,04	132	1,11	0,000	0,000	4
5	-77	208	2	0,04	116	1,11	0,000	0,000	3
6	81	313	2	0,03	176	1,47	0,000	0,000	3
3	63	-91	2	0,03	13	1,11	0,000	0,000	3
18	-59	373	2	0,03	148	1,47	0,000	0,000	4
28	19	-74	2	0,03	27	1,11	0,000	0,000	4
21	-173	261	2	0,03	117	1,47	0,000	0,000	4
30	57	-169	2	0,03	10	1,11	0,000	0,000	4
4	-55	68	2	0,03	83	1,11	0,000	0,000	3
7	12	443	2	0,03	165	1,47	0,000	0,000	3
26	-101	79	2	0,03	85	1,11	0,000	0,000	4
2	184	-240	2	0,03	347	1,47	0,000	0,000	3
20	-186	369	2	0,03	131	1,47	0,000	0,000	4
17	-59	466	2	0,03	156	1,47	0,000	0,000	4

25	-195	94	2	0,03	85	1,11	0,000	0,000	4
29	-73	-146	2	0,02	35	1,11	0,000	0,000	4
27	-132	-58	2	0,02	55	1,11	0,000	0,000	4
35	174	-272	2	0,02	349	1,47	0,000	0,000	0
8	104	559	2	0,02	181	1,47	0,000	0,000	3
1	360	-262	2	0,02	326	1,47	0,000	0,000	3
23	-134	-253	22,5	0,02	33	1,47	0,000	0,000	4
23	-134	-253	15	0,02	33	1,47	0,000	0,000	4
23	-134	-253	7,5	0,02	33	1,47	0,000	0,000	4
23	-134	-253	2	0,02	33	1,47	0,000	0,000	4
22	-91	-291	22,5	0,02	26	1,47	0,000	0,000	4
22	-91	-291	15	0,02	26	1,47	0,000	0,000	4
22	-91	-291	7,5	0,02	26	1,47	0,000	0,000	4
22	-91	-291	2	0,02	26	1,47	0,000	0,000	4
32	-91	-326	22,5	0,02	24	1,47	0,000	0,000	4
32	-91	-326	15	0,02	24	1,47	0,000	0,000	4
32	-91	-326	7,5	0,02	24	1,47	0,000	0,000	4
32	-91	-326	2	0,02	24	1,47	0,000	0,000	4
34	351	-336	2	0,02	331	1,94	0,000	0,000	4
9	296	575	2	0,02	204	1,47	0,000	0,000	3
16	24	-395	7,5	0,02	9	1,47	0,000	0,000	4
16	24	-395	2	0,02	9	1,47	0,000	0,000	4
31	-136	-342	22,5	0,02	28	1,47	0,000	0,000	4
31	-136	-342	15	0,02	28	1,47	0,000	0,000	4
31	-136	-342	7,5	0,02	28	1,47	0,000	0,000	4
31	-136	-342	2	0,02	28	1,47	0,000	0,000	4
33	-65	-382	2	0,02	19	1,47	0,000	0,000	4
15	548	-210	2	0,02	306	1,94	0,000	0,000	3
10	474	512	2	0,02	224	1,47	0,000	0,000	3
24	421	-419	2	0,01	329	1,94	0,000	0,000	4
14	704	-95	2	0,01	290	1,94	0,000	0,000	3
11	652	428	2	0,01	241	1,94	0,000	0,000	3
13	796	77	2	0,01	273	1,94	0,000	0,000	3
12	769	270	2	0,01	257	1,94	0,000	0,000	3

Вещество: 6032 Свинца оксид, серы диоксид

19	-58	262	2	0,04	132	1,18	0,000	0,000	4
5	-77	208	2	0,04	117	0,90	0,000	0,000	3
6	81	313	2	0,04	176	1,18	0,000	0,000	3
3	63	-91	2	0,03	13	1,18	0,000	0,000	3
18	-59	373	2	0,03	148	1,54	0,000	0,000	4
28	19	-74	2	0,03	27	1,18	0,000	0,000	4
30	57	-169	2	0,03	10	1,18	0,000	0,000	4
21	-173	261	2	0,03	117	1,18	0,000	0,000	4
7	12	443	2	0,03	165	1,54	0,000	0,000	3
4	-55	68	2	0,03	83	1,18	0,000	0,000	3
26	-101	79	2	0,03	83	0,90	0,000	0,000	4
2	184	-240	2	0,03	347	1,54	0,000	0,000	3
17	-59	466	2	0,03	156	1,54	0,000	0,000	4
20	-186	369	2	0,03	131	1,54	0,000	0,000	4
29	-73	-146	2	0,03	35	1,18	0,000	0,000	4
25	-195	94	2	0,03	85	1,18	0,000	0,000	4
27	-132	-58	2	0,02	55	1,18	0,000	0,000	4
35	174	-272	2	0,02	349	1,54	0,000	0,000	0
8	104	559	2	0,02	181	1,54	0,000	0,000	3
1	360	-262	2	0,02	325	1,54	0,000	0,000	3
23	-134	-253	22,5	0,02	33	1,54	0,000	0,000	4
23	-134	-253	15	0,02	33	1,54	0,000	0,000	4

23	-134	-253	7,5	0,02	33	1,54	0,000	0,000	4
23	-134	-253	2	0,02	33	1,54	0,000	0,000	4
22	-91	-291	22,5	0,02	26	1,54	0,000	0,000	4
22	-91	-291	15	0,02	26	1,54	0,000	0,000	4
22	-91	-291	7,5	0,02	26	1,54	0,000	0,000	4
22	-91	-291	2	0,02	26	1,54	0,000	0,000	4
32	-91	-326	22,5	0,02	24	1,54	0,000	0,000	4
32	-91	-326	15	0,02	24	1,54	0,000	0,000	4
32	-91	-326	7,5	0,02	24	1,54	0,000	0,000	4
32	-91	-326	2	0,02	24	1,54	0,000	0,000	4
34	351	-336	2	0,02	331	2,03	0,000	0,000	4
9	296	575	2	0,02	204	1,54	0,000	0,000	3
16	24	-395	7,5	0,02	9	1,54	0,000	0,000	4
16	24	-395	2	0,02	9	1,54	0,000	0,000	4
31	-136	-342	22,5	0,02	28	1,54	0,000	0,000	4
31	-136	-342	15	0,02	28	1,54	0,000	0,000	4
31	-136	-342	7,5	0,02	28	1,54	0,000	0,000	4
31	-136	-342	2	0,02	28	1,54	0,000	0,000	4
33	-65	-382	2	0,02	19	1,54	0,000	0,000	4
15	548	-210	2	0,02	306	2,03	0,000	0,000	3
10	474	512	2	0,02	224	1,54	0,000	0,000	3
24	421	-419	2	0,01	329	2,03	0,000	0,000	4
14	704	-95	2	0,01	289	2,03	0,000	0,000	3
11	652	428	2	0,01	241	2,03	0,000	0,000	3
12	769	270	2	0,01	258	2,03	0,000	0,000	3
13	796	77	2	0,01	274	2,03	0,000	0,000	3

Вещество: 6035 Серы диоксид, окись углерода, фенол

5	-77	208	2	0,19	116	0,88	0,000	0,000	3
19	-58	262	2	0,15	134	0,88	0,000	0,000	4
3	63	-91	2	0,13	19	0,88	0,000	0,000	3
28	19	-74	2	0,13	32	0,88	0,000	0,000	4
4	-55	68	2	0,13	81	0,88	0,000	0,000	3
21	-173	261	2	0,12	118	1,21	0,000	0,000	4
26	-101	79	2	0,12	79	0,88	0,000	0,000	4
6	81	313	2	0,11	172	0,88	0,000	0,000	3
30	57	-169	2	0,11	15	1,21	0,000	0,000	4
18	-59	373	2	0,10	149	1,21	0,000	0,000	4
25	-195	94	2	0,10	82	0,88	0,000	0,000	4
27	-132	-58	2	0,10	56	1,21	0,000	0,000	4
29	-73	-146	2	0,10	37	1,21	0,000	0,000	4
2	184	-240	2	0,09	349	1,21	0,000	0,000	3
20	-186	369	2	0,09	132	1,21	0,000	0,000	4
7	12	443	2	0,09	165	1,21	0,000	0,000	3
35	174	-272	2	0,08	352	1,21	0,000	0,000	0
9	296	575	2	0,08	199	1,66	0,000	0,000	3
17	-59	466	2	0,08	156	1,21	0,000	0,000	4
23	-134	-253	22,5	0,07	35	1,21	0,000	0,000	4
23	-134	-253	15	0,07	35	1,21	0,000	0,000	4
23	-134	-253	7,5	0,07	35	1,21	0,000	0,000	4
23	-134	-253	2	0,07	35	1,21	0,000	0,000	4
1	360	-262	2	0,07	327	1,21	0,000	0,000	3
22	-91	-291	22,5	0,07	28	1,21	0,000	0,000	4
22	-91	-291	15	0,07	28	1,21	0,000	0,000	4
22	-91	-291	7,5	0,07	28	1,21	0,000	0,000	4
22	-91	-291	2	0,07	28	1,21	0,000	0,000	4
10	474	512	2	0,07	225	1,66	0,000	0,000	3
8	104	559	2	0,07	177	1,21	0,000	0,000	3
32	-91	-326	22,5	0,06	26	1,66	0,000	0,000	4

32	-91	-326	15	0,06	26	1,66	0,000	0,000	4
32	-91	-326	7,5	0,06	26	1,66	0,000	0,000	4
32	-91	-326	2	0,06	26	1,66	0,000	0,000	4
16	24	-395	7,5	0,06	11	1,66	0,000	0,000	4
16	24	-395	2	0,06	11	1,66	0,000	0,000	4
34	351	-336	2	0,06	332	1,66	0,000	0,000	4
31	-136	-342	22,5	0,06	29	1,66	0,000	0,000	4
31	-136	-342	15	0,06	29	1,66	0,000	0,000	4
31	-136	-342	7,5	0,06	29	1,66	0,000	0,000	4
31	-136	-342	2	0,06	29	1,66	0,000	0,000	4
33	-65	-382	2	0,06	21	1,66	0,000	0,000	4
15	548	-210	2	0,05	307	1,66	0,000	0,000	3
11	652	428	2	0,05	242	1,66	0,000	0,000	3
24	421	-419	2	0,05	330	1,66	0,000	0,000	4
12	769	270	2	0,05	258	1,66	0,000	0,000	3
14	704	-95	2	0,04	290	1,66	0,000	0,000	3
13	796	77	2	0,04	275	1,66	0,000	0,000	3

Вещество: 6036 Серы диоксид и фенол

19	-58	262	2	0,04	132	1,18	0,000	0,000	4
5	-77	208	2	0,04	117	0,90	0,000	0,000	3
6	81	313	2	0,04	176	1,18	0,000	0,000	3
3	63	-91	2	0,03	13	1,18	0,000	0,000	3
18	-59	373	2	0,03	148	1,55	0,000	0,000	4
28	19	-74	2	0,03	27	1,18	0,000	0,000	4
30	57	-169	2	0,03	10	1,18	0,000	0,000	4
21	-173	261	2	0,03	117	1,18	0,000	0,000	4
7	12	443	2	0,03	166	1,55	0,000	0,000	3
4	-55	68	2	0,03	83	1,18	0,000	0,000	3
26	-101	79	2	0,03	83	0,90	0,000	0,000	4
2	184	-240	2	0,03	347	1,55	0,000	0,000	3
17	-59	466	2	0,03	156	1,55	0,000	0,000	4
20	-186	369	2	0,03	131	1,55	0,000	0,000	4
25	-195	94	2	0,03	85	1,18	0,000	0,000	4
29	-73	-146	2	0,02	35	1,18	0,000	0,000	4
27	-132	-58	2	0,02	55	1,18	0,000	0,000	4
35	174	-272	2	0,02	349	1,55	0,000	0,000	0
8	104	559	2	0,02	181	1,55	0,000	0,000	3
1	360	-262	2	0,02	325	1,55	0,000	0,000	3
23	-134	-253	22,5	0,02	33	1,55	0,000	0,000	4
23	-134	-253	15	0,02	33	1,55	0,000	0,000	4
23	-134	-253	7,5	0,02	33	1,55	0,000	0,000	4
23	-134	-253	2	0,02	33	1,55	0,000	0,000	4
22	-91	-291	22,5	0,02	26	1,55	0,000	0,000	4
22	-91	-291	15	0,02	26	1,55	0,000	0,000	4
22	-91	-291	7,5	0,02	26	1,55	0,000	0,000	4
22	-91	-291	2	0,02	26	1,55	0,000	0,000	4
32	-91	-326	22,5	0,02	24	1,55	0,000	0,000	4
32	-91	-326	15	0,02	24	1,55	0,000	0,000	4
32	-91	-326	7,5	0,02	24	1,55	0,000	0,000	4
32	-91	-326	2	0,02	24	1,55	0,000	0,000	4
34	351	-336	2	0,02	331	2,03	0,000	0,000	4
9	296	575	2	0,02	204	1,55	0,000	0,000	3
16	24	-395	7,5	0,02	9	1,55	0,000	0,000	4
16	24	-395	2	0,02	9	1,55	0,000	0,000	4
31	-136	-342	22,5	0,02	28	1,55	0,000	0,000	4
31	-136	-342	15	0,02	28	1,55	0,000	0,000	4
31	-136	-342	7,5	0,02	28	1,55	0,000	0,000	4
31	-136	-342	2	0,02	28	1,55	0,000	0,000	4

33	-65	-382	2	0,02	19	1,55	0,000	0,000	4
15	548	-210	2	0,02	306	2,03	0,000	0,000	3
10	474	512	2	0,01	224	1,55	0,000	0,000	3
24	421	-419	2	0,01	329	2,03	0,000	0,000	4
12	769	270	2	0,01	257	2,03	0,000	0,000	3
14	704	-95	2	0,01	289	2,03	0,000	0,000	3
11	652	428	2	0,01	241	1,55	0,000	0,000	3
13	796	77	2	0,01	274	2,03	0,000	0,000	3

Вещество: 6037 Серы диоксид, фтористые газообразные соединения

19	-58	262	2	0,05	123	0,82	0,000	0,000	4
5	-77	208	2	0,05	111	0,82	0,000	0,000	3
18	-59	373	2	0,05	145	1,14	0,000	0,000	4
4	-55	68	2	0,04	82	1,14	0,000	0,000	3
6	81	313	2	0,04	183	0,82	0,000	0,000	3
3	63	-91	2	0,04	17	0,82	0,000	0,000	3
28	19	-74	2	0,04	33	0,82	0,000	0,000	4
21	-173	261	2	0,04	113	1,14	0,000	0,000	4
26	-101	79	2	0,04	82	0,82	0,000	0,000	4
7	12	443	2	0,04	165	1,14	0,000	0,000	3
30	57	-169	2	0,04	12	1,14	0,000	0,000	4
25	-195	94	2	0,04	84	1,14	0,000	0,000	4
27	-132	-58	2	0,04	58	1,14	0,000	0,000	4
20	-186	369	2	0,03	127	1,14	0,000	0,000	4
17	-59	466	2	0,03	154	1,59	0,000	0,000	4
29	-73	-146	2	0,03	38	1,14	0,000	0,000	4
2	184	-240	2	0,03	349	1,14	0,000	0,000	3
35	174	-272	2	0,03	352	1,14	0,000	0,000	0
8	104	559	2	0,03	179	1,14	0,000	0,000	3
1	360	-262	2	0,03	330	1,14	0,000	0,000	3
23	-134	-253	22,5	0,03	35	1,14	0,000	0,000	4
23	-134	-253	15	0,03	35	1,14	0,000	0,000	4
23	-134	-253	7,5	0,03	35	1,14	0,000	0,000	4
23	-134	-253	2	0,03	35	1,14	0,000	0,000	4
22	-91	-291	22,5	0,03	28	1,14	0,000	0,000	4
22	-91	-291	15	0,03	28	1,14	0,000	0,000	4
22	-91	-291	7,5	0,03	28	1,14	0,000	0,000	4
22	-91	-291	2	0,03	28	1,14	0,000	0,000	4
9	296	575	2	0,03	199	1,14	0,000	0,000	3
10	474	512	2	0,02	221	1,14	0,000	0,000	3
32	-91	-326	22,5	0,02	26	1,14	0,000	0,000	4
32	-91	-326	15	0,02	26	1,14	0,000	0,000	4
32	-91	-326	7,5	0,02	26	1,14	0,000	0,000	4
32	-91	-326	2	0,02	26	1,14	0,000	0,000	4
15	548	-210	2	0,02	311	1,14	0,000	0,000	3
34	351	-336	2	0,02	335	1,14	0,000	0,000	4
16	24	-395	7,5	0,02	11	1,59	0,000	0,000	4
16	24	-395	2	0,02	11	1,59	0,000	0,000	4
31	-136	-342	22,5	0,02	30	1,14	0,000	0,000	4
31	-136	-342	15	0,02	30	1,14	0,000	0,000	4
31	-136	-342	7,5	0,02	30	1,14	0,000	0,000	4
31	-136	-342	2	0,02	30	1,14	0,000	0,000	4
33	-65	-382	2	0,02	21	1,59	0,000	0,000	4
14	704	-95	2	0,02	292	1,59	0,000	0,000	3
11	652	428	2	0,02	239	1,59	0,000	0,000	3
13	796	77	2	0,02	275	2,22	0,000	0,000	3
12	769	270	2	0,02	256	1,59	0,000	0,000	3
24	421	-419	2	0,02	332	1,59	0,000	0,000	4

Вещество: 6039 Кислоты: серная, соляная и азотная

15	548	-210	2	0,02	332	2,05	0,000	0,000	3
1	360	-262	2	0,02	6	2,05	0,000	0,000	3
14	704	-95	2	0,02	298	2,05	0,000	0,000	3
34	351	-336	2	0,02	6	2,05	0,000	0,000	4
3	63	-91	2	0,02	63	1,56	0,000	0,000	3
2	184	-240	2	0,02	33	1,56	0,000	0,000	3
13	796	77	2	0,02	269	2,05	0,000	0,000	3
10	474	512	2	0,02	191	2,05	0,000	0,000	3
28	19	-74	2	0,02	68	2,05	0,000	0,000	4
35	174	-272	2	0,02	32	2,05	0,000	0,000	0
5	-77	208	2	0,02	107	2,05	0,000	0,000	3
30	57	-169	2	0,02	53	2,05	0,000	0,000	4
9	296	575	2	0,02	169	2,05	0,000	0,000	3
24	421	-419	2	0,02	357	2,05	0,000	0,000	4
4	-55	68	2	0,02	89	2,05	0,000	0,000	3
6	81	313	2	0,01	128	1,56	0,000	0,000	3
26	-101	79	2	0,01	90	2,05	0,000	0,000	4
19	-58	262	2	0,01	113	2,05	0,000	0,000	4
12	769	270	2	0,01	242	2,05	0,000	0,000	3
11	652	428	2	0,01	217	2,05	0,000	0,000	3
29	-73	-146	2	0,01	64	2,05	0,000	0,000	4
25	-195	94	2	0,01	91	2,05	0,000	0,000	4
7	12	443	2	0,01	134	2,05	0,000	0,000	3
8	104	559	2	0,01	148	2,05	0,000	0,000	3
18	-59	373	2	0,01	123	2,05	0,000	0,000	4
27	-132	-58	2	0,01	75	2,05	0,000	0,000	4
21	-173	261	2	0,01	108	2,05	0,000	0,000	4
16	24	-395	7,5	0,01	37	2,05	0,000	0,000	4
16	24	-395	2	0,01	37	2,05	0,000	0,000	4
17	-59	466	2	0,01	130	2,05	0,000	0,000	4
22	-91	-291	22,5	0,01	52	2,05	0,000	0,000	4
22	-91	-291	15	0,01	52	2,05	0,000	0,000	4
22	-91	-291	7,5	0,01	52	2,05	0,000	0,000	4
22	-91	-291	2	0,01	52	2,05	0,000	0,000	4
23	-134	-253	22,5	0,01	57	2,05	0,000	0,000	4
23	-134	-253	15	0,01	57	2,05	0,000	0,000	4
23	-134	-253	7,5	0,01	57	2,05	0,000	0,000	4
23	-134	-253	2	0,01	57	2,05	0,000	0,000	4
32	-91	-326	22,5	0,01	49	2,05	0,000	0,000	4
32	-91	-326	15	0,01	49	2,05	0,000	0,000	4
32	-91	-326	7,5	0,01	49	2,05	0,000	0,000	4
32	-91	-326	2	0,01	49	2,05	0,000	0,000	4
20	-186	369	2	0,01	117	2,05	0,000	0,000	4
33	-65	-382	2	0,01	44	2,05	0,000	0,000	4
31	-136	-342	22,5	0,01	51	2,05	0,000	0,000	4
31	-136	-342	15	0,01	51	2,05	0,000	0,000	4
31	-136	-342	7,5	0,01	51	2,05	0,000	0,000	4
31	-136	-342	2	0,01	51	2,05	0,000	0,000	4

Вещество: 6040 Углерода оксид и пыль неорганич.,содерж. двуокись кремния <70%

6	81	313	2	0,38	134	1,10	0,000	0,000	3
5	-77	208	2	0,27	101	0,50	0,000	0,000	3
4	-55	68	2	0,24	65	0,50	0,000	0,000	3
19	-58	262	2	0,23	108	0,50	0,000	0,000	4
26	-101	79	2	0,22	71	0,50	0,000	0,000	4
3	63	-91	2	0,21	26	0,50	0,000	0,000	3

28	19	-74	2	0,20	35	0,50	0,000	0,000	4
7	12	443	2	0,20	143	0,50	0,000	0,000	3
18	-59	373	2	0,20	126	0,50	0,000	0,000	4
21	-173	261	2	0,18	105	0,50	0,000	0,000	4
25	-195	94	2	0,17	78	0,50	0,000	0,000	4
17	-59	466	2	0,16	137	0,50	0,000	0,000	4
30	57	-169	2	0,16	23	0,50	0,000	0,000	4
8	104	559	2	0,16	165	0,50	0,000	0,000	3
27	-132	-58	2	0,15	55	0,50	0,000	0,000	4
9	296	575	2	0,14	193	0,50	0,000	0,000	3
20	-186	369	2	0,14	118	0,50	0,000	0,000	4
29	-73	-146	2	0,14	41	0,50	0,000	0,000	4
2	184	-240	2	0,13	2	0,50	0,000	0,000	3
13	796	77	2	0,13	280	6,00	0,000	0,000	3
10	474	512	2	0,13	218	0,50	0,000	0,000	3
35	174	-272	2	0,12	4	0,50	0,000	0,000	0
1	360	-262	2	0,11	342	0,50	0,000	0,000	3
11	652	428	2	0,11	237	0,50	0,000	0,000	3
15	548	-210	2	0,11	321	0,50	0,000	0,000	3
14	704	-95	2	0,11	301	0,50	0,000	0,000	3
12	769	270	2	0,11	257	0,50	0,000	0,000	3
23	-134	-253	22,5	0,10	39	0,50	0,000	0,000	4
23	-134	-253	15	0,10	39	0,50	0,000	0,000	4
23	-134	-253	7,5	0,10	39	0,50	0,000	0,000	4
23	-134	-253	2	0,10	39	0,50	0,000	0,000	4
22	-91	-291	22,5	0,10	33	0,50	0,000	0,000	4
22	-91	-291	15	0,10	33	0,50	0,000	0,000	4
22	-91	-291	7,5	0,10	33	0,50	0,000	0,000	4
22	-91	-291	2	0,10	33	0,50	0,000	0,000	4
34	351	-336	2	0,10	345	0,50	0,000	0,000	4
32	-91	-326	22,5	0,09	31	0,50	0,000	0,000	4
32	-91	-326	15	0,09	31	0,50	0,000	0,000	4
32	-91	-326	7,5	0,09	31	0,50	0,000	0,000	4
32	-91	-326	2	0,09	31	0,50	0,000	0,000	4
16	24	-395	7,5	0,09	18	0,50	0,000	0,000	4
16	24	-395	2	0,09	18	0,50	0,000	0,000	4
31	-136	-342	22,5	0,08	34	0,50	0,000	0,000	4
31	-136	-342	15	0,08	34	0,50	0,000	0,000	4
31	-136	-342	7,5	0,08	34	0,50	0,000	0,000	4
31	-136	-342	2	0,08	34	0,50	0,000	0,000	4
33	-65	-382	2	0,08	26	0,50	0,000	0,000	4
24	421	-419	2	0,08	342	0,50	0,000	0,000	4

Максимальные концентрации и вклады по веществам (расчетные точки)

Типы точек:

0 - расчетная точка пользователя

1 - точка на границе охранной зоны

2 - точка на границе производственной зоны

3 - точка на границе СЗЗ

4 - на границе жилой зоны

5 - точка на границе здания

Вещество: 0024 Суммарное содержание твердых (19 вещ-в)

№	Коорд Х(м)	Коорд У(м)	Высота (м)	Концентр. (д. ПДК)	Напр. ветра	Скор. ветра	Фон (д. ПДК)	Фон до искл.	Тип точки
6	81	313	2	0,53	128	1,21	0,041	0,203	3
Площадка	Цех	Источник	Вклад в д. ПДК	Вклад %					
0	8	57	0,09	17,57					
0	2	14	0,07	12,81					
0	4	32	0,06	12,13					
0	4	37	0,04	7,48					
0	4	161	0,03	5,99					
4	-55	68	2	0,43	60	1,21	0,050	0,203	3
Площадка	Цех	Источник	Вклад в д. ПДК	Вклад %					
0	8	57	0,07	15,63					
0	10	158	0,06	14,50					
0	4	33	0,02	4,15					
0	1	95	0,02	3,98					
0	4	36	0,02	3,98					
5	-77	208	2	0,41	95	0,50	0,072	0,203	3
Площадка	Цех	Источник	Вклад в д. ПДК	Вклад %					
0	8	57	0,06	13,66					
0	10	158	0,04	10,09					
0	2	14	0,04	9,32					
0	6	206	0,03	7,07					
0	4	32	0,02	4,44					
19	-58	262	2	0,41	105	0,50	0,075	0,203	4
Площадка	Цех	Источник	Вклад в д. ПДК	Вклад %					
0	8	57	0,06	15,26					
0	2	14	0,04	9,69					
0	6	206	0,03	7,12					
0	10	158	0,03	6,33					
0	4	32	0,02	5,29					
26	-101	79	2	0,40	68	1,21	0,073	0,203	4
Площадка	Цех	Источник	Вклад в д. ПДК	Вклад %					
0	10	158	0,06	15,07					
0	8	57	0,05	13,10					
0	2	14	0,02	5,40					
0	4	33	0,01	3,55					
0	1	95	0,01	3,44					
7	12	443	2	0,39	140	0,50	0,088	0,203	3
Площадка	Цех	Источник	Вклад в д. ПДК	Вклад %					
0	8	57	0,07	19,25					
0	2	14	0,04	9,22					
0	4	32	0,02	6,19					
0	6	206	0,02	5,85					
0	5	78	0,02	4,88					
18	-59	373	2	0,38	124	0,50	0,092	0,203	4
Площадка	Цех	Источник	Вклад в д. ПДК	Вклад %					
0	8	57	0,06	16,62					

0	2	14	0,04	9,34						
0	4	32	0,02	6,07						
0	6	206	0,02	6,05						
0	10	158	0,02	4,72						
28	19	-74	2	0,37	22	1,58	0,094	0,203	4	
Площадка	Цех	Источник	Вклад в д. ПДК	Вклад %						
0	8	57	0,04	12,22						
0	10	158	0,04	10,89						
0	4	32	0,02	4,99						
0	1	2	0,01	3,93						
0	1	95	0,01	3,88						
21	-173	261	2	0,36	102	0,50	0,104	0,203	4	
Площадка	Цех	Источник	Вклад в д. ПДК	Вклад %						
0	8	57	0,05	12,95						
0	10	158	0,03	9,56						
0	2	14	0,03	8,60						
0	6	206	0,02	5,25						
0	4	32	0,02	4,77						
8	104	559	2	0,36	164	0,50	0,105	0,203	3	
Площадка	Цех	Источник	Вклад в д. ПДК	Вклад %						
0	8	57	0,07	18,65						
0	2	14	0,03	8,08						
0	5	78	0,02	6,83						
0	4	32	0,02	5,49						
0	6	206	0,02	4,98						
35	174	-272	2	0,30	5	0,50	0,138	0,203	0	
Площадка	Цех	Источник	Вклад в д. ПДК	Вклад %						
0	8	57	0,04	11,83						
0	2	14	0,03	9,17						
0	6	206	0,02	5,47						
0	10	158	0,02	5,19						
0	4	32	0,01	3,89						

Вещество: 0123 Железо (II)оксид (в пересчете на железо)

№	Коорд X(м)	Коорд Y(м)	Высота (м)	Концентр. (д. ПДК)	Напр. ветра	Скор. ветра	Фон (д. ПДК)	Фон до искл.	Тип точки
6	81	313	2	0,11	134	6,00	0,000	0,000	3
Площадка	Цех	Источник	Вклад в д. ПДК	Вклад %					
0	10	6075	0,11	97,69					
0	3	19	2,6e-3	2,30					
0	5	69	5,8e-6	0,01					
0	10	81	2,1e-6	0,00					
3	63	-91	2	0,08	39	6,00	0,000	0,000	3
Площадка	Цех	Источник	Вклад в д. ПДК	Вклад %					
0	10	6075	0,08	98,01					
0	3	19	1,3e-3	1,71					
0	2	113	1,3e-4	0,17					
0	10	81	4,2e-5	0,05					
0	1	4	3,7e-5	0,05					
19	-58	262	2	0,08	109	0,72	0,000	0,000	4
Площадка	Цех	Источник	Вклад в д. ПДК	Вклад %					
0	10	6075	0,04	55,56					
0	6	171	0,02	22,11					
0	6	53	9,5e-3	12,18					
0	10	81	3,2e-3	4,08					
0	3	19	1,8e-3	2,35					
4	-55	68	2	0,07	76	6,00	0,000	0,000	3
Площадка	Цех	Источник	Вклад в д. ПДК	Вклад %					
0	10	6075	0,07	95,10					
0	10	81	2,1e-3	2,78					

0	3	19	1,2e-3	1,63						
0	5	69	3,6e-4	0,49						
0	1	4	3,9e-6	0,01						
28	19	-74	2	0,07	47	6,00	0,000	0,000	4	
Площадка	Цех	Источник	Вклад в д. ПДК	Вклад %						
0	10	6075	0,07	96,88						
0	3	19	1,3e-3	1,77						
0	1	4	7,6e-4	1,06						
0	10	81	1,5e-4	0,20						
0	2	113	6,4e-5	0,09						
5	-77	208	2	0,07	101	6,00	0,000	0,000	3	
Площадка	Цех	Источник	Вклад в д. ПДК	Вклад %						
0	10	6075	0,06	93,71						
0	10	81	1,7e-3	2,52						
0	3	19	1,6e-3	2,33						
0	5	69	9,1e-4	1,32						
0	6	171	7,6e-5	0,11						
26	-101	79	2	0,06	80	6,00	0,000	0,000	4	
Площадка	Цех	Источник	Вклад в д. ПДК	Вклад %						
0	10	6075	0,06	93,08						
0	10	81	2,2e-3	3,61						
0	3	19	1,4e-3	2,35						
0	5	69	5,7e-4	0,93						
0	1	4	1,6e-5	0,03						
30	57	-169	2	0,06	32	6,00	0,000	0,000	4	
Площадка	Цех	Источник	Вклад в д. ПДК	Вклад %						
0	10	6075	0,05	96,01						
0	3	19	1,6e-3	2,75						
0	2	113	5,2e-4	0,92						
0	10	81	1,3e-4	0,22						
0	1	4	5,4e-5	0,10						
7	12	443	2	0,05	141	6,00	0,000	0,000	3	
Площадка	Цех	Источник	Вклад в д. ПДК	Вклад %						
0	10	6075	0,05	95,60						
0	3	19	2,0e-3	3,70						
0	2	113	2,1e-4	0,39						
0	10	81	1,5e-4	0,28						
0	5	69	1,3e-5	0,02						
18	-59	373	2	0,05	130	0,72	0,000	0,000	4	
Площадка	Цех	Источник	Вклад в д. ПДК	Вклад %						
0	10	6075	0,03	63,57						
0	6	171	6,5e-3	12,16						
0	6	53	6,1e-3	11,40						
0	10	81	2,4e-3	4,45						
0	2	113	1,7e-3	3,15						
35	174	-272	2	0,05	11	6,00	0,000	0,000	0	
Площадка	Цех	Источник	Вклад в д. ПДК	Вклад %						
0	10	6075	0,04	91,58						
0	3	19	1,9e-3	4,23						
0	2	113	1,8e-3	3,89						
0	10	81	1,3e-4	0,29						
0	1	4	3,7e-6	0,01						

Вещество: 0143 Марганец и его соединения (в пересчете на марганца (IV) оксид)

№	Коорд X(м)	Коорд Y(м)	Высота (м)	Концентр. (д. ПДК)	Напр. ветра	Скор. ветра	Фон (д. ПДК)	Фон до искл.	Тип точки
19	-58	262	2	0,17	108	0,75	0,000	0,000	4
Площадка	Цех	Источник	Вклад в д. ПДК	Вклад %					
0	6	171	0,09	52,44					
0	6	53	0,03	21,03					

0	10	6075	0,02	12,35					
0	10	81	0,01	6,53					
0	3	19	6,4e-3	3,85					
6	81	313	2	0,16	198	0,75	0,000	0,000	3
Площадка	Цех	Источник	Вклад в д. ПДК	Вклад %					
0	6	171	0,11	67,21					
0	6	53	0,05	31,98					
0	1	4	1,2e-3	0,76					
0	10	81	7,3e-5	0,05					
5	-77	208	2	0,13	85	0,75	0,000	0,000	3
Площадка	Цех	Источник	Вклад в д. ПДК	Вклад %					
0	6	171	0,08	59,52					
0	6	53	0,03	19,54					
0	10	6075	0,01	8,96					
0	2	113	6,1e-3	4,64					
0	10	81	5,2e-3	3,93					
18	-59	373	2	0,10	139	0,75	0,000	0,000	4
Площадка	Цех	Источник	Вклад в д. ПДК	Вклад %					
0	6	171	0,05	45,01					
0	6	53	0,03	25,37					
0	10	6075	0,01	11,29					
0	10	81	9,4e-3	9,13					
0	3	19	4,4e-3	4,24					
21	-173	261	2	0,08	101	1,06	0,000	0,000	4
Площадка	Цех	Источник	Вклад в д. ПДК	Вклад %					
0	6	171	0,04	44,86					
0	6	53	0,02	18,60					
0	10	6075	0,01	16,13					
0	10	81	6,9e-3	8,53					
0	3	19	3,9e-3	4,77					
7	12	443	2	0,07	164	0,75	0,000	0,000	3
Площадка	Цех	Источник	Вклад в д. ПДК	Вклад %					
0	6	171	0,03	48,25					
0	6	53	0,02	26,55					
0	10	81	7,0e-3	9,77					
0	10	6075	4,8e-3	6,66					
0	1	4	4,2e-3	5,87					
4	-55	68	2	0,07	36	0,75	0,000	0,000	3
Площадка	Цех	Источник	Вклад в д. ПДК	Вклад %					
0	6	171	0,05	69,38					
0	6	53	0,02	25,49					
0	2	113	3,0e-3	4,20					
0	10	81	4,6e-4	0,65					
0	10	6075	1,9e-4	0,27					
20	-186	369	2	0,07	120	1,06	0,000	0,000	4
Площадка	Цех	Источник	Вклад в д. ПДК	Вклад %					
0	6	171	0,03	39,51					
0	6	53	0,01	20,02					
0	10	6075	0,01	17,41					
0	10	81	6,5e-3	9,82					
0	3	19	3,9e-3	5,83					
26	-101	79	2	0,06	51	0,75	0,000	0,000	4
Площадка	Цех	Источник	Вклад в д. ПДК	Вклад %					
0	6	171	0,04	62,92					
0	6	53	0,01	22,19					
0	2	113	4,3e-3	6,65					
0	10	81	2,5e-3	3,87					
0	10	6075	2,4e-3	3,79					

3	63	-91	2	0,06	26	0,53	0,000	0,000	3
Площадка	Цех	Источник	Вклад в д. ПДК	Вклад %					
0	10	6075	0,02	27,81					
0	1	4	0,02	24,90					
0	10	81	0,01	19,98					
0	6	171	5,4e-3	8,91					
0	3	19	5,2e-3	8,46					
35	174	-272	2	0,04	2	0,75	0,000	0,000	0
Площадка	Цех	Источник	Вклад в д. ПДК	Вклад %					
0	10	6075	0,01	33,33					
0	10	81	5,8e-3	15,52					
0	6	171	5,1e-3	13,60					
0	1	4	4,8e-3	12,92					
0	3	19	4,6e-3	12,16					

Вещество: 0146 Медь (II) оксид

№	Коорд X(м)	Коорд Y(м)	Высота (м)	Концентр. (д. ПДК)	Напр. ветра	Скор. ветра	Фон (д. ПДК)	Фон до искл.	Тип точки
6	81	313	2	0,14	196	0,80	0,000	0,000	3
Площадка	Цех	Источник	Вклад в д. ПДК	Вклад %					
0	6	171	0,14	100,00					
19	-58	262	2	0,11	110	0,80	0,000	0,000	4
Площадка	Цех	Источник	Вклад в д. ПДК	Вклад %					
0	6	171	0,11	99,91					
0	3	19	9,7e-5	0,09					
5	-77	208	2	0,10	85	0,80	0,000	0,000	3
Площадка	Цех	Источник	Вклад в д. ПДК	Вклад %					
0	6	171	0,10	99,97					
0	3	19	3,5e-5	0,03					
4	-55	68	2	0,06	36	0,80	0,000	0,000	3
Площадка	Цех	Источник	Вклад в д. ПДК	Вклад %					
0	6	171	0,06	100,00					
18	-59	373	2	0,06	143	0,80	0,000	0,000	4
Площадка	Цех	Источник	Вклад в д. ПДК	Вклад %					
0	6	171	0,06	99,92					
0	3	19	5,0e-5	0,08					
26	-101	79	2	0,05	48	1,12	0,000	0,000	4
Площадка	Цех	Источник	Вклад в д. ПДК	Вклад %					
0	6	171	0,05	100,00					
7	12	443	2	0,05	169	1,12	0,000	0,000	3
Площадка	Цех	Источник	Вклад в д. ПДК	Вклад %					
0	6	171	0,05	99,99					
0	3	19	6,4e-6	0,01					
21	-173	261	2	0,05	100	1,12	0,000	0,000	4
Площадка	Цех	Источник	Вклад в д. ПДК	Вклад %					
0	6	171	0,05	99,89					
0	3	19	5,2e-5	0,11					
17	-59	466	2	0,04	155	1,12	0,000	0,000	4
Площадка	Цех	Источник	Вклад в д. ПДК	Вклад %					
0	6	171	0,04	99,94					
0	3	19	2,3e-5	0,06					
3	63	-91	2	0,03	359	1,56	0,000	0,000	3
Площадка	Цех	Источник	Вклад в д. ПДК	Вклад %					
0	6	171	0,03	100,00					
35	174	-272	2	0,01	346	6,00	0,000	0,000	0
Площадка	Цех	Источник	Вклад в д. ПДК	Вклад %					
0	6	171	0,01	100,00					

Вещество: 0150 Натрий гидроксид (натр едкий, сода каустическая)

№	Коорд Х(м)	Коорд У(м)	Высота (м)	Концентр. (д. ПДК)	Напр. ветра	Скор. ветра	Фон (д. ПДК)	Фон до искл.	Тип точки
15	548	-210	2	0,74	331	2,43	0,000	0,000	3
Площадка	Цех	Источник	Вклад в д. ПДК	Вклад %					
0	17	309	0,64	86,63					
0	17	312	0,03	3,98					
0	17	311	0,03	3,67					
0	17	310	0,03	3,60					
0	17	314	5,1e-3	0,70					
1	360	-262	2	0,71	5	2,43	0,000	0,000	3
Площадка	Цех	Источник	Вклад в д. ПДК	Вклад %					
0	17	309	0,62	87,78					
0	17	310	0,03	3,63					
0	17	311	0,02	3,51					
0	17	312	0,02	3,25					
0	17	314	4,6e-3	0,65					
14	704	-95	2	0,70	298	2,43	0,000	0,000	3
Площадка	Цех	Источник	Вклад в д. ПДК	Вклад %					
0	17	309	0,60	85,57					
0	17	312	0,03	3,89					
0	17	311	0,03	3,74					
0	17	310	0,02	3,51					
0	17	315	5,0e-3	0,72					
3	63	-91	2	0,67	63	2,43	0,000	0,000	3
Площадка	Цех	Источник	Вклад в д. ПДК	Вклад %					
0	17	309	0,59	88,05					
0	17	310	0,02	3,68					
0	17	311	0,02	3,48					
0	17	312	0,02	2,83					
0	17	313	3,8e-3	0,58					
2	184	-240	2	0,65	33	2,43	0,000	0,000	3
Площадка	Цех	Источник	Вклад в д. ПДК	Вклад %					
0	17	309	0,57	88,22					
0	17	310	0,02	3,63					
0	17	311	0,02	3,45					
0	17	312	0,02	2,90					
0	17	314	3,7e-3	0,57					
28	19	-74	2	0,62	68	2,43	0,000	0,000	4
Площадка	Цех	Источник	Вклад в д. ПДК	Вклад %					
0	17	309	0,54	88,11					
0	17	310	0,02	3,66					
0	17	311	0,02	3,45					
0	17	312	0,02	2,91					
0	17	313	3,4e-3	0,55					
35	174	-272	2	0,60	32	2,43	0,000	0,000	0
Площадка	Цех	Источник	Вклад в д. ПДК	Вклад %					
0	17	309	0,53	88,16					
0	17	310	0,02	3,57					
0	17	311	0,02	3,46					
0	17	312	0,02	3,06					
0	17	314	3,3e-3	0,55					
30	57	-169	2	0,60	54	2,43	0,000	0,000	4
Площадка	Цех	Источник	Вклад в д. ПДК	Вклад %					
0	17	309	0,53	88,12					
0	17	310	0,02	3,60					
0	17	311	0,02	3,46					
0	17	312	0,02	2,99					
0	17	314	3,2e-3	0,54					

34	351	-336	2	0,60	6	2,43	0,000	0,000	4
Площадка	Цех	Источник	Вклад в д. ПДК	Вклад %					
0	17	309	0,52	87,67					
0	17	311	0,02	3,57					
0	17	312	0,02	3,52					
0	17	310	0,02	3,50					
0	17	314	3,5e-3	0,58					
19	-58	262	2	0,53	113	2,43	0,000	0,000	4
Площадка	Цех	Источник	Вклад в д. ПДК	Вклад %					
0	17	309	0,45	84,68					
0	17	310	0,02	3,48					
0	17	311	0,02	3,24					
0	17	312	0,02	3,07					
0	1	103	0,01	2,19					
26	-101	79	2	0,51	90	2,43	0,000	0,000	4
Площадка	Цех	Источник	Вклад в д. ПДК	Вклад %					
0	17	309	0,44	87,01					
0	17	310	0,02	3,56					
0	17	311	0,02	3,32					
0	17	312	0,02	2,98					
0	17	313	2,5e-3	0,49					

Вещество: 0155 диНатрий карбонат (сода кальцинированная)

№	Коорд Х(м)	Коорд У(м)	Высота (м)	Концентр. (д. ПДК)	Напр. ветра	Скор. ветра	Фон (д. ПДК)	Фон до искл.	Тип точки
4	-55	68	2	0,67	68	1,24	0,000	0,000	3
Площадка	Цех	Источник	Вклад в д. ПДК	Вклад %					
0	1	132	0,10	14,74					
0	1	103	0,09	13,08					
0	1	105	0,08	12,29					
0	1	101	0,08	12,14					
0	1	98	0,08	11,41					
26	-101	79	2	0,55	77	1,24	0,000	0,000	4
Площадка	Цех	Источник	Вклад в д. ПДК	Вклад %					
0	1	132	0,08	15,16					
0	1	101	0,07	12,21					
0	1	103	0,07	11,99					
0	1	98	0,06	11,74					
0	1	105	0,06	11,61					
5	-77	208	2	0,53	116	1,24	0,000	0,000	3
Площадка	Цех	Источник	Вклад в д. ПДК	Вклад %					
0	1	2	0,06	12,19					
0	1	103	0,06	12,02					
0	1	105	0,06	11,91					
0	1	95	0,06	11,86					
0	1	132	0,06	10,74					
6	81	313	2	0,50	177	1,24	0,000	0,000	3
Площадка	Цех	Источник	Вклад в д. ПДК	Вклад %					
0	1	103	0,09	17,02					
0	1	105	0,08	15,98					
0	1	95	0,07	13,25					
0	1	2	0,07	13,02					
0	1	101	0,05	9,68					
19	-58	262	2	0,47	132	1,24	0,000	0,000	4
Площадка	Цех	Источник	Вклад в д. ПДК	Вклад %					
0	1	103	0,06	13,36					
0	1	105	0,06	13,24					
0	1	2	0,06	12,76					
0	1	95	0,06	12,61					
0	1	132	0,05	9,77					

28	19	-74	2	0,47	17	1,24	0,000	0,000	4
Площадка	Цех	Источник	Вклад в д. ПДК		Вклад %				
0	1	98		0,07	14,01				
0	1	101		0,07	13,94				
0	1	132		0,06	12,76				
0	1	103		0,06	12,48				
0	1	105		0,06	12,16				

3	63	-91	2	0,43	5	1,24	0,000	0,000	3
Площадка	Цех	Источник	Вклад в д. ПДК		Вклад %				
0	1	101		0,06	13,60				
0	1	98		0,06	13,39				
0	1	103		0,05	12,63				
0	1	105		0,05	12,41				
0	1	132		0,05	12,15				

25	-195	94	2	0,35	85	1,61	0,000	0,000	4
Площадка	Цех	Источник	Вклад в д. ПДК		Вклад %				
0	1	132		0,06	16,02				
0	1	101		0,04	11,80				
0	1	98		0,04	11,54				
0	1	105		0,04	11,06				
0	1	103		0,04	11,01				

27	-132	-58	2	0,34	50	1,61	0,000	0,000	4
Площадка	Цех	Источник	Вклад в д. ПДК		Вклад %				
0	1	132		0,05	15,67				
0	1	98		0,04	13,12				
0	1	101		0,04	12,99				
0	1	103		0,04	12,57				
0	1	105		0,04	12,43				

7	12	443	2	0,26	166	1,61	0,000	0,000	3
Площадка	Цех	Источник	Вклад в д. ПДК		Вклад %				
0	1	103		0,04	15,45				
0	1	105		0,04	15,26				
0	1	95		0,03	12,34				
0	1	2		0,03	12,22				
0	1	132		0,03	11,98				

35	174	-272	2	0,19	347	2,10	0,000	0,000	0
Площадка	Цех	Источник	Вклад в д. ПДК		Вклад %				
0	1	132		0,03	14,76				
0	1	105		0,02	12,96				
0	1	103		0,02	12,68				
0	1	101		0,02	12,41				
0	1	98		0,02	12,17				

Вещество: 0156 Натрий нитрит

№	Коорд Х(м)	Коорд У(м)	Высота (м)	Концентр. (д. ПДК)	Напр. ветра	Скор. ветра	Фон (д. ПДК)	Фон до искл.	Тип точки

15	548	-210	2	0,05	331	2,06	0,000	0,000	3
Площадка	Цех	Источник	Вклад в д. ПДК		Вклад %				
0	17	309		0,04	77,29				
0	17	310		7,6e-3	13,93				
0	17	312		2,0e-3	3,65				
0	17	311		1,8e-3	3,35				
0	17	314		3,4e-4	0,62				

1	360	-262	2	0,05	5	2,06	0,000	0,000	3
Площадка	Цех	Источник	Вклад в д. ПДК		Вклад %				
0	17	309		0,04	78,15				
0	17	310		7,3e-3	14,03				
0	17	311		1,7e-3	3,20				
0	17	312		1,6e-3	3,04				
0	17	314		3,0e-4	0,58				

14	704	-95	2	0,05	298	2,06	0,000	0,000	3
Площадка	Цех	Источник	Вклад в д. ПДК		Вклад %				
0	17	309		0,04	77,42				
0	17	310		6,9e-3	13,76				
0	17	312		1,8e-3	3,61				
0	17	311		1,7e-3	3,45				
0	17	315		3,3e-4	0,66				

3	63	-91	2	0,05	63	2,06	0,000	0,000	3
Площадка	Цех	Источник	Вклад в д. ПДК		Вклад %				
0	17	309		0,04	78,52				
0	17	310		6,9e-3	14,27				
0	17	311		1,5e-3	3,15				
0	17	312		1,3e-3	2,65				
0	17	313		2,5e-4	0,51				

2	184	-240	2	0,05	33	2,06	0,000	0,000	3
Площадка	Цех	Источник	Вклад в д. ПДК		Вклад %				
0	17	309		0,04	78,66				
0	17	310		6,7e-3	14,06				
0	17	311		1,5e-3	3,14				
0	17	312		1,3e-3	2,74				
0	17	314		2,4e-4	0,51				

28	19	-74	2	0,04	68	2,55	0,000	0,000	4
Площадка	Цех	Источник	Вклад в д. ПДК		Вклад %				
0	17	309		0,04	79,05				
0	17	310		6,3e-3	13,96				
0	17	311		1,4e-3	3,08				
0	17	312		1,2e-3	2,57				
0	17	313		2,2e-4	0,48				

35	174	-272	2	0,04	32	2,55	0,000	0,000	0
Площадка	Цех	Источник	Вклад в д. ПДК		Вклад %				
0	17	309		0,03	79,19				
0	17	310		6,0e-3	13,66				
0	17	311		1,4e-3	3,09				
0	17	312		1,2e-3	2,71				
0	17	314		2,1e-4	0,49				

34	351	-336	2	0,04	5	2,55	0,000	0,000	4
Площадка	Цех	Источник	Вклад в д. ПДК		Вклад %				
0	17	309		0,03	78,98				
0	17	310		5,9e-3	13,64				
0	17	311		1,3e-3	3,07				
0	17	312		1,3e-3	2,94				
0	17	314		2,2e-4	0,50				

30	57	-169	2	0,04	54	2,55	0,000	0,000	4
Площадка	Цех	Источник	Вклад в д. ПДК		Вклад %				
0	17	309		0,03	79,18				
0	17	310		6,0e-3	13,74				
0	17	311		1,3e-3	3,10				
0	17	312		1,2e-3	2,65				
0	17	314		2,1e-4	0,47				

19	-58	262	2	0,04	113	2,55	0,000	0,000	4
Площадка	Цех	Источник	Вклад в д. ПДК		Вклад %				
0	17	309		0,03	79,06				
0	17	310		5,1e-3	13,82				
0	17	311		1,1e-3	3,02				
0	17	312		1,1e-3	2,86				
0	17	313		1,6e-4	0,44				

26	-101	79	2	0,04	90	2,55	0,000	0,000	4
Площадка	Цех	Источник	Вклад в д. ПДК		Вклад %				
0	17	309		0,03	79,25				
0	17	310		5,0e-3	13,81				

0	17	311	1,1e-3	3,02
0	17	312	9,8e-4	2,69
0	17	313	1,6e-4	0,44

Вещество: 0301 Азот (IV) оксид (азота диоксид)

№	Коорд Х(м)	Коорд У(м)	Высота (м)	Концентр. (д. ПДК)	Напр. ветра	Скор. ветра	Фон (д. ПДК)	Фон до искл.	Тип точки
5	-77	208	2	0,37	108	0,90	0,087	0,200	3
Площадка	Цех	Источник	Вклад в д. ПДК	Вклад %					
0	13	6210	0,11	30,89					
1	0	1	0,06	17,27					
0	10	158	0,02	4,77					
0	10	6075	0,02	4,35					
0	16	6208	0,02	4,17					
26	-101	79	2	0,35	70	0,90	0,103	0,200	4
Площадка	Цех	Источник	Вклад в д. ПДК	Вклад %					
0	13	6210	0,08	23,07					
1	0	1	0,04	10,59					
0	4	161	0,02	5,57					
0	10	158	0,02	4,36					
0	10	250	0,01	3,89					
4	-55	68	2	0,34	59	0,66	0,108	0,200	3
Площадка	Цех	Источник	Вклад в д. ПДК	Вклад %					
0	13	6210	0,10	29,24					
0	4	161	0,02	6,99					
1	0	1	0,02	6,31					
0	10	250	0,02	5,79					
0	10	158	0,01	3,38					
25	-195	94	2	0,33	78	1,23	0,112	0,200	4
Площадка	Цех	Источник	Вклад в д. ПДК	Вклад %					
0	13	6210	0,05	15,12					
1	0	1	0,04	11,37					
0	10	61	0,02	7,44					
0	10	158	0,02	5,27					
0	4	161	0,01	4,20					
21	-173	261	2	0,32	108	1,23	0,120	0,200	4
Площадка	Цех	Источник	Вклад в д. ПДК	Вклад %					
1	0	1	0,05	15,69					
0	13	6210	0,04	12,66					
0	10	158	0,02	5,92					
0	10	61	0,01	4,68					
0	4	161	0,01	3,74					
19	-58	262	2	0,32	126	0,66	0,121	0,200	4
Площадка	Цех	Источник	Вклад в д. ПДК	Вклад %					
0	13	6210	0,08	26,29					
1	0	1	0,05	14,76					
0	10	158	0,01	3,88					
0	10	6075	0,01	3,63					
0	1	137	7,2e-3	2,25					
28	19	-74	2	0,31	42	1,23	0,126	0,200	4
Площадка	Цех	Источник	Вклад в д. ПДК	Вклад %					
1	0	1	0,07	20,87					
0	10	61	0,02	6,51					
0	10	6075	0,02	5,77					
0	12	149	0,01	3,79					
0	10	250	0,01	3,41					
3	63	-91	2	0,31	34	1,23	0,126	0,200	3
Площадка	Цех	Источник	Вклад в д. ПДК	Вклад %					
1	0	1	0,07	22,73					
0	10	61	0,02	6,61					

0	10	6075	0,02	6,34					
0	10	250	0,01	4,02					
0	12	149	0,01	3,41					
6	81	313	2	0,30	136	0,90	0,132	0,200	3
Площадка	Цех	Источник	Вклад в д. ПДК	Вклад %					
0	4	161	0,06	20,47					
1	0	1	0,06	19,50					
0	10	6075	0,03	10,18					
0	12	150	4,4e-3	1,47					
0	10	61	2,6e-3	0,86					
7	12	443	2	0,30	136	1,23	0,133	0,200	3
Площадка	Цех	Источник	Вклад в д. ПДК	Вклад %					
0	10	250	0,04	12,36					
1	0	1	0,03	10,81					
0	4	161	0,02	8,07					
0	10	61	0,02	7,47					
0	10	6075	0,01	4,61					
35	174	-272	2	0,29	6	1,23	0,140	0,200	0
Площадка	Цех	Источник	Вклад в д. ПДК	Вклад %					
1	0	1	0,06	19,06					
0	10	61	0,03	9,31					
0	10	250	0,01	4,12					
0	10	6075	0,01	4,10					
0	4	161	0,01	3,47					

Вещество: 0322 Серная кислота

№	Коорд Х(м)	Коорд У(м)	Высота (м)	Концентр. (д. ПДК)	Напр. ветра	Скор. ветра	Фон (д. ПДК)	Фон до искл.	Тип точки
14	704	-95	2	0,01	298	1,99	0,000	0,000	3
Площадка	Цех	Источник	Вклад в д. ПДК	Вклад %					
0	17	312	3,9e-3	26,59					
0	17	308	3,9e-3	26,16					
0	17	311	2,3e-3	15,69					
0	17	310	2,3e-3	15,30					
0	17	315	6,3e-4	4,29					
15	548	-210	2	0,01	332	1,99	0,000	0,000	3
Площадка	Цех	Источник	Вклад в д. ПДК	Вклад %					
0	17	312	4,1e-3	28,00					
0	17	308	3,9e-3	26,59					
0	17	311	2,4e-3	16,16					
0	17	310	2,3e-3	15,69					
0	17	314	6,4e-4	4,37					
1	360	-262	2	0,01	7	1,99	0,000	0,000	3
Площадка	Цех	Источник	Вклад в д. ПДК	Вклад %					
0	17	308	3,9e-3	27,71					
0	17	312	3,8e-3	27,14					
0	17	311	2,3e-3	16,76					
0	17	310	2,2e-3	15,64					
0	17	314	6,1e-4	4,40					
13	798	77	2	0,01	268	1,99	0,000	0,000	3
Площадка	Цех	Источник	Вклад в д. ПДК	Вклад %					
0	17	308	3,7e-3	26,93					
0	17	312	3,6e-3	26,24					
0	17	311	2,2e-3	16,00					
0	17	310	2,1e-3	15,02					
0	17	315	5,3e-4	3,91					
3	63	-91	2	0,01	65	1,99	0,000	0,000	3
Площадка	Цех	Источник	Вклад в д. ПДК	Вклад %					
0	17	308	3,8e-3	28,29					
0	17	312	3,4e-3	25,71					

0	17	311	2,2e-3	16,60						
0	17	310	2,1e-3	15,86						
0	17	314	5,4e-4	4,04						
28	19	-74	2	0,01	70	1,99	0,000	0,000	4	
Площадка	Цех	Источник	Вклад в д. ПДК		Вклад %					
0	17	308		3,7e-3	28,51					
0	17	312		3,4e-3	26,08					
0	17	311		2,1e-3	16,46					
0	17	310		2,1e-3	15,93					
0	17	314		5,0e-4	3,83					
34	351	-336	2	0,01	7	1,99	0,000	0,000	4	
Площадка	Цех	Источник	Вклад в д. ПДК		Вклад %					
0	17	308		3,6e-3	28,38					
0	17	312		3,5e-3	27,52					
0	17	311		2,1e-3	16,58					
0	17	310		2,0e-3	15,77					
0	17	314		5,0e-4	3,91					
35	174	-272	2	0,01	34	1,99	0,000	0,000	0	
Площадка	Цех	Источник	Вклад в д. ПДК		Вклад %					
0	17	308		3,6e-3	28,67					
0	17	312		3,4e-3	26,91					
0	17	311		2,1e-3	16,77					
0	17	310		2,0e-3	15,68					
0	17	314		5,0e-4	3,92					
30	57	-169	2	0,01	56	1,99	0,000	0,000	4	
Площадка	Цех	Источник	Вклад в д. ПДК		Вклад %					
0	17	308		3,6e-3	28,66					
0	17	312		3,4e-3	26,60					
0	17	311		2,1e-3	16,61					
0	17	310		2,0e-3	15,69					
0	17	314		4,8e-4	3,82					
19	-58	262	2	0,01	114	1,99	0,000	0,000	4	
Площадка	Цех	Источник	Вклад в д. ПДК		Вклад %					
0	17	308		3,4e-3	27,41					
0	17	312		3,1e-3	24,81					
0	17	310		1,9e-3	15,51					
0	17	311		1,9e-3	14,94					
0	9	86		8,0e-4	6,41					
26	-101	79	2	0,01	91	1,99	0,000	0,000	4	
Площадка	Цех	Источник	Вклад в д. ПДК		Вклад %					
0	17	308		3,4e-3	27,89					
0	17	312		3,0e-3	24,38					
0	17	310		1,9e-3	15,72					
0	17	311		1,9e-3	15,33					
0	17	313		3,9e-4	3,14					

Вещество: 0328 Углерод черный (Сажа)

№	Коорд X(м)	Коорд Y(м)	Высота (м)	Концентр. (д. ПДК)	Напр. ветра	Скор. ветра	Фон (д. ПДК)	Фон до искл.	Тип точки
5	-77	208	2	0,03	116	0,57	0,000	0,000	3
Площадка	Цех	Источник	Вклад в д. ПДК		Вклад %				
0	13	6210		0,02	68,03				
0	16	6208		7,9e-3	31,17				
0	16	6209		1,7e-4	0,67				
0	13	159		1,8e-5	0,07				
0	10	250		1,0e-5	0,04				
19	-58	262	2	0,02	145	0,57	0,000	0,000	4
Площадка	Цех	Источник	Вклад в д. ПДК		Вклад %				
0	13	6210		0,01	73,80				
0	16	6208		4,2e-3	23,21				

0	16	6209	5,0e-4	2,75						
0	13	159	4,4e-5	0,24						
4	-55	68	2	0,02	47	0,80	0,000	0,000	3	
Площадка	Цех	Источник	Вклад в д. ПДК		Вклад %					
0	13	6210		0,02	97,21					
0	10	250		4,0e-4	2,23					
0	16	6208		8,4e-5	0,47					
0	13	159		1,6e-5	0,09					
26	-101	79	2	0,01	55	0,57	0,000	0,000	4	
Площадка	Цех	Источник	Вклад в д. ПДК		Вклад %					
0	13	6210		0,01	81,32					
0	16	6208		2,4e-3	16,41					
0	10	250		3,0e-4	2,08					
0	13	159		2,6e-5	0,18					
6	81	313	2	0,01	197	0,80	0,000	0,000	3	
Площадка	Цех	Источник	Вклад в д. ПДК		Вклад %					
0	13	6210		0,01	93,19					
0	16	6208		7,2e-4	5,33					
0	16	6209		1,6e-4	1,20					
0	13	159		3,8e-5	0,28					
21	-173	261	2	0,01	119	0,80	0,000	0,000	4	
Площадка	Цех	Источник	Вклад в д. ПДК		Вклад %					
0	13	6210		7,0e-3	58,16					
0	16	6208		4,8e-3	39,93					
0	16	6209		2,0e-4	1,61					
0	13	159		2,0e-5	0,17					
0	10	250		1,4e-5	0,12					
25	-195	94	2	0,01	70	0,80	0,000	0,000	4	
Площадка	Цех	Источник	Вклад в д. ПДК		Вклад %					
0	13	6210		6,5e-3	62,82					
0	16	6208		3,6e-3	34,77					
0	10	250		2,3e-4	2,22					
0	13	159		1,9e-5	0,18					
18	-59	373	2	9,3e-3	161	0,80	0,000	0,000	4	
Площадка	Цех	Источник	Вклад в д. ПДК		Вклад %					
0	13	6210		6,6e-3	70,95					
0	16	6208		2,3e-3	24,68					
0	16	6209		3,7e-4	3,98					
0	13	159		3,6e-5	0,39					
3	63	-91	2	7,8e-3	352	1,12	0,000	0,000	3	
Площадка	Цех	Источник	Вклад в д. ПДК		Вклад %					
0	13	6210		6,8e-3	86,62					
0	16	6208		1,0e-3	13,02					
0	13	159		1,5e-5	0,20					
0	10	250		1,3e-5	0,17					
7	12	443	2	6,5e-3	178	1,12	0,000	0,000	3	
Площадка	Цех	Источник	Вклад в д. ПДК		Вклад %					
0	13	6210		5,1e-3	78,25					
0	16	6208		1,1e-3	17,58					
0	16	6209		2,4e-4	3,77					
0	13	159		2,6e-5	0,40					
35	174	-272	2	4,5e-3	342	2,19	0,000	0,000	0	
Площадка	Цех	Источник	Вклад в д. ПДК		Вклад %					
0	13	6210		2,6e-3	58,67					
0	16	6209		1,3e-3	29,49					
0	16	6208		5,2e-4	11,52					
0	10	250		7,3e-6	0,16					
0	13	159		6,8e-6	0,15					

Вещество: 0330 Сера диоксид (ангидрид сернистый, сера(IV)оксид, сернистый газ)

№	Коорд Х(м)	Коорд У(м)	Высота (м)	Концентр. (д. ПДК)	Напр. ветра	Скор. ветра	Фон (д. ПДК)	Фон до искл.	Тип точки
19	-58	262	2	0,04	132	1,18	0,000	0,000	4
Площадка	Цех	Источник	Вклад в д. ПДК	Вклад %					
0	1	137	0,01	36,34					
0	10	158	0,01	30,01					
0	1	139	7,6e-3	20,86					
0	13	6210	4,4e-3	12,15					
0	16	6208	1,1e-4	0,31					
5	-77	208	2	0,04	117	0,90	0,000	0,000	3
Площадка	Цех	Источник	Вклад в д. ПДК	Вклад %					
0	1	137	0,01	36,60					
0	1	139	7,6e-3	21,51					
0	10	158	6,6e-3	18,80					
0	13	6210	6,0e-3	17,02					
0	16	6208	2,1e-3	5,96					
6	81	313	2	0,04	176	1,18	0,000	0,000	3
Площадка	Цех	Источник	Вклад в д. ПДК	Вклад %					
0	1	137	0,01	38,31					
0	10	158	0,01	36,14					
0	1	139	7,6e-3	21,45					
0	13	6210	1,2e-3	3,51					
0	16	6209	2,1e-4	0,58					
3	63	-91	2	0,03	13	1,18	0,000	0,000	3
Площадка	Цех	Источник	Вклад в д. ПДК	Вклад %					
0	1	137	0,02	46,56					
0	1	139	9,1e-3	27,65					
0	10	158	7,8e-3	23,70					
0	13	6210	6,8e-4	2,06					
0	16	6208	5,4e-6	0,02					
18	-59	373	2	0,03	148	1,55	0,000	0,000	4
Площадка	Цех	Источник	Вклад в д. ПДК	Вклад %					
0	10	158	0,01	40,91					
0	1	137	0,01	34,38					
0	1	139	5,7e-3	18,19					
0	13	6210	1,9e-3	6,00					
0	16	6209	9,4e-5	0,30					
28	19	-74	2	0,03	27	1,18	0,000	0,000	4
Площадка	Цех	Источник	Вклад в д. ПДК	Вклад %					
0	1	137	0,02	50,30					
0	1	139	8,8e-3	29,06					
0	10	158	5,8e-3	19,08					
0	13	6210	4,7e-4	1,55					
30	57	-169	2	0,03	10	1,18	0,000	0,000	4
Площадка	Цех	Источник	Вклад в д. ПДК	Вклад %					
0	1	137	0,01	43,94					
0	10	158	7,9e-3	27,07					
0	1	139	7,3e-3	25,03					
0	13	6210	8,2e-4	2,80					
0	16	6209	3,0e-4	1,04					
21	-173	261	2	0,03	117	1,18	0,000	0,000	4
Площадка	Цех	Источник	Вклад в д. ПДК	Вклад %					
0	1	137	0,01	35,39					
0	10	158	9,2e-3	31,86					
0	1	139	5,4e-3	18,55					
0	13	6210	2,5e-3	8,73					
0	16	6208	1,5e-3	5,29					

7	12	443	2	0,03	166	1,55	0,000	0,000	3
Площадка	Цех	Источник	Вклад в д. ПДК	Вклад %					
0	10	158	0,01	42,57					
0	1	137	9,7e-3	34,61					
0	1	139	4,9e-3	17,60					
0	13	6210	1,3e-3	4,68					
0	16	6209	1,2e-4	0,42					
4	-55	68	2	0,03	83	1,18	0,000	0,000	3
Площадка	Цех	Источник	Вклад в д. ПДК	Вклад %					
0	1	137	0,02	61,20					
0	1	139	0,01	37,72					
0	10	158	2,1e-4	0,79					
0	13	6210	7,5e-5	0,28					
0	17	310	4,7e-6	0,02					
35	174	-272	2	0,02	349	1,55	0,000	0,000	0
Площадка	Цех	Источник	Вклад в д. ПДК	Вклад %					
0	1	137	9,8e-3	40,92					
0	10	158	7,6e-3	31,84					
0	1	139	5,3e-3	21,94					
0	13	6210	7,0e-4	2,90					
0	16	6209	4,8e-4	1,99					

Вещество: 0337 Углерод оксид (окись углерода, угарный газ)

№	Коорд Х(м)	Коорд У(м)	Высота (м)	Концентр. (д. ПДК)	Напр. ветра	Скор. ветра	Фон (д. ПДК)	Фон до искл.	Тип точки
5	-77	208	2	0,25	116	0,85	0,095	0,156	3
Площадка	Цех	Источник	Вклад в д. ПДК	Вклад %					
0	13	6210	0,06	24,15					
0	1	64	0,03	12,24					
0	1	139	0,02	8,77					
0	16	6208	0,02	8,39					
0	1	137	0,01	5,89					
19	-58	262	2	0,23	135	0,85	0,108	0,156	4
Площадка	Цех	Источник	Вклад в д. ПДК	Вклад %					
0	13	6210	0,05	22,03					
0	1	64	0,02	10,02					
0	1	139	0,02	9,82					
0	1	137	0,02	6,67					
0	16	6208	3,6e-3	1,57					
3	63	-91	2	0,22	21	0,85	0,114	0,156	3
Площадка	Цех	Источник	Вклад в д. ПДК	Вклад %					
0	1	64	0,04	17,53					
0	1	139	0,03	13,23					
0	1	137	0,02	7,44					
0	10	250	0,01	5,97					
0	13	6210	3,3e-3	1,52					
28	19	-74	2	0,22	34	1,17	0,115	0,156	4
Площадка	Цех	Источник	Вклад в д. ПДК	Вклад %					
0	1	64	0,04	16,88					
0	1	139	0,03	13,50					
0	1	137	0,02	8,14					
0	10	250	0,01	6,04					
0	13	6210	1,1e-3	0,48					
4	-55	68	2	0,21	79	0,85	0,116	0,156	3
Площадка	Цех	Источник	Вклад в д. ПДК	Вклад %					
0	1	64	0,04	19,46					
0	1	139	0,03	12,69					
0	1	137	0,02	8,19					
0	13	6210	5,0e-3	2,31					
0	10	250	1,7e-3	0,79					

26	-101	79	2	0,21	77	0,85	0,118	0,156	4
Площадка	Цех	Источник	Вклад в д. ПДК	Вклад %					
0	1	64	0,03	12,47					
0	13	6210	0,03	11,93					
0	1	139	0,02	8,21					
0	1	137	0,01	5,89					
0	10	250	4,9e-3	2,30					
21	-173	261	2	0,21	118	1,17	0,119	0,156	4
Площадка	Цех	Источник	Вклад в д. ПДК	Вклад %					
0	13	6210	0,02	11,68					
0	1	64	0,02	7,93					
0	1	139	0,02	7,75					
0	16	6208	0,01	7,00					
0	1	137	0,01	5,94					
30	57	-169	2	0,21	16	1,17	0,122	0,156	4
Площадка	Цех	Источник	Вклад в д. ПДК	Вклад %					
0	1	64	0,02	11,63					
0	1	139	0,02	10,93					
0	1	137	0,01	7,16					
0	10	250	0,01	5,15					
0	16	6209	4,2e-3	2,02					
6	81	313	2	0,21	169	0,85	0,123	0,156	3
Площадка	Цех	Источник	Вклад в д. ПДК	Вклад %					
0	1	64	0,03	14,82					
0	1	139	0,02	11,67					
0	1	137	0,02	7,58					
0	13	6210	7,5e-3	3,63					
0	10	158	3,2e-3	1,55					
2	184	-240	2	0,20	351	1,17	0,129	0,156	3
Площадка	Цех	Источник	Вклад в д. ПДК	Вклад %					
0	1	64	0,02	9,02					
0	1	139	0,02	8,96					
0	1	137	0,01	6,30					
0	13	6210	5,8e-3	2,98					
0	10	250	5,6e-3	2,85					
35	174	-272	2	0,19	353	1,17	0,131	0,156	0
Площадка	Цех	Источник	Вклад в д. ПДК	Вклад %					
0	1	139	0,02	8,28					
0	1	64	0,02	7,87					
0	1	137	0,01	5,99					
0	10	250	5,5e-3	2,85					
0	13	6210	5,4e-3	2,82					
Вещество: 0342 Фтористые газообразные соединения (гидрофторид)									
№	Коорд X(м)	Коорд Y(м)	Высота (м)	Концентр. (д. ПДК)	Напр. ветра	Скор. ветра	Фон (д. ПДК)	Фон до искл.	Тип точки
19	-58	262	2	0,03	109	0,77	0,000	0,000	4
Площадка	Цех	Источник	Вклад в д. ПДК	Вклад %					
0	6	171	0,01	42,03					
0	3	19	6,0e-3	18,72					
0	10	6075	5,5e-3	17,28					
0	6	53	4,0e-3	12,52					
0	10	81	1,4e-3	4,31					
5	-77	208	2	0,03	91	0,55	0,000	0,000	3
Площадка	Цех	Источник	Вклад в д. ПДК	Вклад %					
0	6	171	0,01	42,78					
0	10	6075	4,4e-3	17,64					
0	3	19	4,0e-3	15,95					
0	6	53	2,4e-3	9,55					
0	2	113	2,0e-3	8,04					

6	81	313	2	0,02	197	0,55	0,000	0,000	3
Площадка	Цех	Источник	Вклад в д. ПДК	Вклад %					
0	6	171	0,02	70,33					
0	6	53	6,2e-3	26,72					
0	1	4	6,4e-4	2,75					
0	10	81	4,8e-5	0,21					
3	63	-91	2	0,02	38	0,77	0,000	0,000	3
Площадка	Цех	Источник	Вклад в д. ПДК	Вклад %					
0	3	19	8,8e-3	43,05					
0	10	6075	6,3e-3	30,98					
0	1	4	2,8e-3	13,63					
0	2	113	1,3e-3	6,46					
0	10	81	1,1e-3	5,15					
18	-59	373	2	0,02	135	0,77	0,000	0,000	4
Площадка	Цех	Источник	Вклад в д. ПДК	Вклад %					
0	6	171	6,4e-3	31,33					
0	3	19	4,6e-3	22,32					
0	10	6075	3,8e-3	18,45					
0	6	53	3,1e-3	14,93					
0	10	81	1,2e-3	5,65					
28	19	-74	2	0,02	47	0,77	0,000	0,000	4
Площадка	Цех	Источник	Вклад в д. ПДК	Вклад %					
0	3	19	7,9e-3	39,59					
0	10	6075	5,8e-3	29,23					
0	1	4	3,8e-3	19,03					
0	10	81	1,1e-3	5,66					
0	2	113	1,1e-3	5,44					
4	-55	68	2	0,02	81	0,77	0,000	0,000	3
Площадка	Цех	Источник	Вклад в д. ПДК	Вклад %					
0	3	19	7,9e-3	43,07					
0	10	6075	5,6e-3	30,70					
0	1	4	2,4e-3	12,87					
0	10	81	1,7e-3	9,25					
0	2	113	3,7e-4	2,03					
21	-173	261	2	0,02	103	0,77	0,000	0,000	4
Площадка	Цех	Источник	Вклад в д. ПДК	Вклад %					
0	6	171	5,4e-3	31,05					
0	3	19	3,8e-3	21,67					
0	10	6075	3,7e-3	21,45					
0	6	53	1,7e-3	10,02					
0	2	113	1,2e-3	6,68					
30	57	-169	2	0,02	30	0,77	0,000	0,000	4
Площадка	Цех	Источник	Вклад в д. ПДК	Вклад %					
0	3	19	6,2e-3	40,55					
0	10	6075	4,7e-3	30,68					
0	1	4	2,0e-3	12,98					
0	2	113	1,2e-3	7,97					
0	10	81	8,5e-4	5,55					
7	12	443	2	0,02	149	0,50	0,000	0,000	3
Площадка	Цех	Источник	Вклад в д. ПДК	Вклад %					
0	3	19	4,0e-3	26,08					
0	10	6075	3,8e-3	24,91					
0	6	171	2,8e-3	18,39					
0	2	113	1,7e-3	11,26					
0	6	53	1,2e-3	7,98					
35	174	-272	2	0,01	12	6,00	0,000	0,000	0
Площадка	Цех	Источник	Вклад в д. ПДК	Вклад %					
0	3	19	6,8e-3	52,05					
0	10	6075	5,3e-3	40,14					
0	2	113	9,9e-4	7,52					

0	10	81	3,7e-5	0,28
0	1	4	1,3e-6	0,01

Вещество: 2754 Углеводороды предельные алифатического ряда C11-C19

№	Коорд Х(м)	Коорд У(м)	Высота (м)	Концентр. (д. ПДК)	Напр. ветра	Скор. ветра	Фон (д. ПДК)	Фон до искл.	Тип точки
19	-58	262	2	0,06	141	0,77	0,000	0,000	4
Площадка	Цех	Источник	Вклад в д. ПДК	Вклад %					
0	13	6210	0,04	63,19					
0	15	249	8,3e-3	14,43					
0	15	208	8,2e-3	14,36					
0	16	6208	3,9e-3	6,82					
0	16	6209	6,0e-4	1,04					
5	-77	208	2	0,05	116	0,54	0,000	0,000	3
Площадка	Цех	Источник	Вклад в д. ПДК	Вклад %					
0	13	6210	0,04	75,39					
0	16	6208	0,01	23,91					
0	16	6209	2,2e-4	0,41					
0	15	208	7,8e-5	0,14					
0	15	249	4,1e-5	0,08					
4	-55	68	2	0,04	47	0,77	0,000	0,000	3
Площадка	Цех	Источник	Вклад в д. ПДК	Вклад %					
0	13	6210	0,04	99,45					
0	16	6208	1,6e-4	0,38					
0	13	159	2,9e-5	0,07					
0	15	249	2,5e-5	0,06					
0	15	208	1,9e-5	0,04					
26	-101	79	2	0,03	59	0,77	0,000	0,000	4
Площадка	Цех	Источник	Вклад в д. ПДК	Вклад %					
0	13	6210	0,03	94,71					
0	16	6208	1,6e-3	4,77					
0	15	249	7,2e-5	0,22					
0	15	208	6,4e-5	0,19					
0	13	159	3,4e-5	0,10					
6	81	313	2	0,03	197	0,77	0,000	0,000	3
Площадка	Цех	Источник	Вклад в д. ПДК	Вклад %					
0	13	6210	0,03	94,82					
0	16	6208	1,3e-3	3,90					
0	16	6209	2,1e-4	0,66					
0	13	159	7,1e-5	0,22					
0	15	249	6,6e-5	0,21					
21	-173	261	2	0,03	118	0,77	0,000	0,000	4
Площадка	Цех	Источник	Вклад в д. ПДК	Вклад %					
0	13	6210	0,02	63,81					
0	16	6208	7,8e-3	28,95					
0	15	208	8,9e-4	3,32					
0	15	249	7,8e-4	2,91					
0	16	6209	2,3e-4	0,86					
18	-59	373	2	0,02	160	0,77	0,000	0,000	4
Площадка	Цех	Источник	Вклад в д. ПДК	Вклад %					
0	13	6210	0,02	72,36					
0	16	6208	3,6e-3	15,82					
0	15	249	1,1e-3	4,93					
0	15	208	1,0e-3	4,53					
0	16	6209	4,7e-4	2,08					
25	-195	94	2	0,02	71	0,77	0,000	0,000	4
Площадка	Цех	Источник	Вклад в д. ПДК	Вклад %					
0	13	6210	0,02	71,86					
0	16	6208	5,6e-3	25,28					
0	15	208	3,1e-4	1,37					

0	15	249	2,9e-4	1,32					
0	13	159	3,2e-5	0,15					
3	63	-91	2	0,02	352	1,08	0,000	0,000	3
Площадка	Цех	Источник	Вклад в д. ПДК	Вклад %					
0	13	6210	0,02	87,58					
0	16	6208	1,7e-3	9,00					
0	15	249	3,1e-4	1,66					
0	15	208	3,0e-4	1,61					
0	13	159	2,8e-5	0,15					
7	12	443	2	0,02	178	1,08	0,000	0,000	3
Площадка	Цех	Источник	Вклад в д. ПДК	Вклад %					
0	13	6210	0,01	79,74					
0	16	6208	1,9e-3	12,29					
0	15	249	4,6e-4	2,97					
0	15	208	4,1e-4	2,69					
0	16	6209	3,1e-4	2,00					
35	174	-272	2	9,5e-3	342	4,26	0,000	0,000	0
Площадка	Цех	Источник	Вклад в д. ПДК	Вклад %					
0	13	6210	7,2e-3	76,04					
0	16	6209	1,3e-3	13,53					
0	16	6208	6,8e-4	7,18					
0	15	249	1,5e-4	1,58					
0	15	208	1,4e-4	1,51					

Вещество: 2902 Твердые частицы (недифференцированная по составу пыль/аэрозоль)

№	Коорд Х(м)	Коорд У(м)	Высота (м)	Концентр. (д. ПДК)	Напр. ветра	Скор. ветра	Фон (д. ПДК)	Фон до искл.	Тип точки
4	-55	68	2	0,26	51	2,06	0,164	0,203	3
Площадка	Цех	Источник	Вклад в д. ПДК	Вклад %					
0	10	158	0,09	33,60					
0	5	78	0,01	4,15					
0	12	145	7,4e-5	0,03					
0	5	45	6,6e-5	0,03					
0	7	207	2,4e-5	0,01					
6	81	313	2	0,26	182	2,06	0,164	0,203	3
Площадка	Цех	Источник	Вклад в д. ПДК	Вклад %					
0	10	158	0,10	37,75					
5	-77	208	2	0,26	103	2,06	0,165	0,203	3
Площадка	Цех	Источник	Вклад в д. ПДК	Вклад %					
0	10	158	0,09	35,26					
0	12	145	2,4e-3	0,91					
0	5	45	1,2e-3	0,48					
0	17	310	1,2e-3	0,44					
0	7	207	2,4e-6	0,00					
19	-58	262	2	0,26	124	2,06	0,167	0,203	4
Площадка	Цех	Источник	Вклад в д. ПДК	Вклад %					
0	10	158	0,09	35,14					
0	17	310	5,2e-4	0,20					
0	12	145	9,3e-5	0,04					
0	5	45	1,6e-5	0,01					
26	-101	79	2	0,25	62	2,06	0,170	0,203	4
Площадка	Цех	Источник	Вклад в д. ПДК	Вклад %					
0	10	158	0,08	30,18					
0	5	78	4,9e-3	1,93					
0	12	145	8,2e-4	0,32					
0	5	45	7,1e-4	0,28					
0	7	207	2,1e-5	0,01					

28	19	-74	2	0,24	14	2,06	0,176	0,203	4
Площадка	Цех	Источник	Вклад в д. ПДК	Вклад %					
0	10	158	0,06	24,67					
0	5	78	8,1e-3	3,30					
0	7	207	2,7e-6	0,00					
18	-59	373	2	0,24	146	2,06	0,178	0,203	4
Площадка	Цех	Источник	Вклад в д. ПДК	Вклад %					
0	10	158	0,06	26,05					
0	17	310	3,4e-5	0,01					
0	12	145	2,4e-6	0,00					
3	63	-91	2	0,24	4	2,06	0,178	0,203	3
Площадка	Цех	Источник	Вклад в д. ПДК	Вклад %					
0	10	158	0,06	23,82					
0	5	78	4,8e-3	1,99					
0	7	207	1,4e-6	0,00					
21	-173	261	2	0,24	109	2,06	0,180	0,203	4
Площадка	Цех	Источник	Вклад в д. ПДК	Вклад %					
0	10	158	0,06	23,58					
0	12	145	1,9e-3	0,79					
0	17	310	9,0e-4	0,38					
0	5	45	7,9e-4	0,33					
0	5	78	2,1e-5	0,01					
7	12	443	2	0,24	167	2,06	0,182	0,203	3
Площадка	Цех	Источник	Вклад в д. ПДК	Вклад %					
0	10	158	0,05	22,63					
35	174	-272	2	0,22	349	2,70	0,192	0,203	0
Площадка	Цех	Источник	Вклад в д. ПДК	Вклад %					
0	10	158	0,03	12,26					
0	5	78	2,1e-3	0,95					
0	7	207	1,3e-6	0,00					

Вещество: 2908 Пыль неорганическая содержащая SiO2 менее 70%

№	Коорд X(м)	Коорд Y(м)	Высота (м)	Концентр. (д. ПДК)	Напр. ветра	Скор. ветра	Фон (д. ПДК)	Фон до искл.	Тип точки
6	81	313	2	0,37	133	1,15	0,000	0,000	3
Площадка	Цех	Источник	Вклад в д. ПДК	Вклад %					
0	4	32	0,06	15,91					
0	2	14	0,06	15,62					
0	4	36	0,04	9,92					
0	4	161	0,03	9,38					
0	4	37	0,03	9,07					
19	-58	262	2	0,21	102	1,52	0,000	0,000	4
Площадка	Цех	Источник	Вклад в д. ПДК	Вклад %					
0	2	14	0,04	20,14					
0	4	32	0,03	13,52					
0	4	36	0,03	12,36					
0	4	33	0,02	10,80					
0	4	161	0,01	6,64					
18	-59	373	2	0,18	122	2,00	0,000	0,000	4
Площадка	Цех	Источник	Вклад в д. ПДК	Вклад %					
0	2	14	0,04	24,60					
0	4	32	0,03	17,75					
0	4	36	0,02	9,35					
0	4	33	0,01	8,18					
0	4	37	0,01	6,70					
5	-77	208	2	0,17	90	1,52	0,000	0,000	3
Площадка	Цех	Источник	Вклад в д. ПДК	Вклад %					
0	2	14	0,03	18,02					
0	4	36	0,02	13,00					

0	4	32	0,02	12,94					
0	4	33	0,02	11,99					
0	4	161	0,01	6,77					
7	12	443	2	0,17	141	1,52	0,000	0,000	3
Площадка	Цех	Источник	Вклад в д. ПДК	Вклад %					
0	2	14	0,04	22,12					
0	4	32	0,03	18,65					
0	4	36	0,01	8,89					
0	4	37	0,01	8,53					
0	4	33	0,01	8,37					
4	-55	68	2	0,15	65	0,50	0,000	0,000	3
Площадка	Цех	Источник	Вклад в д. ПДК	Вклад %					
0	2	14	0,03	21,35					
0	6	206	0,03	20,26					
0	4	32	0,02	11,22					
0	4	33	0,01	8,33					
0	4	36	0,01	8,07					
17	-59	466	2	0,13	134	2,00	0,000	0,000	4
Площадка	Цех	Источник	Вклад в д. ПДК	Вклад %					
0	2	14	0,04	26,34					
0	4	32	0,02	18,20					
0	4	36	0,01	8,31					
0	4	33	0,01	7,70					
0	4	37	9,8e-3	7,32					
26	-101	79	2	0,13	70	0,50	0,000	0,000	4
Площадка	Цех	Источник	Вклад в д. ПДК	Вклад %					
0	2	14	0,03	23,67					
0	6	206	0,03	19,06					
0	4	32	0,02	12,64					
0	4	33	0,01	7,78					
0	4	36	0,01	7,76					
21	-173	261	2	0,13	99	2,00	0,000	0,000	4
Площадка	Цех	Источник	Вклад в д. ПДК	Вклад %					
0	2	14	0,03	25,14					
0	4	32	0,02	13,63					
0	4	36	0,01	10,48					
0	4	33	0,01	9,73					
0	4	161	6,9e-3	5,53					
3	63	-91	2	0,12	31	0,50	0,000	0,000	3
Площадка	Цех	Источник	Вклад в д. ПДК	Вклад %					
0	2	14	0,03	25,35					
0	6	206	0,03	24,78					
0	4	32	0,01	11,51					
0	4	33	7,8e-3	6,43					
0	4	36	7,0e-3	5,82					
35	174	-272	2	0,08	11	0,50	0,000	0,000	0
Площадка	Цех	Источник	Вклад в д. ПДК	Вклад %					
0	2	14	0,03	41,65					
0	6	206	0,02	19,77					
0	4	32	0,01	12,70					
0	2	225	4,1e-3	5,07					
0	4	33	2,5e-3	3,18					

Вещество: 6008 Азота диоксид, серы диоксид

№	Коорд X(м)	Коорд Y(м)	Высота (м)	Концентр. (д. ПДК)	Напр. ветра	Скор. ветра	Фон (д. ПДК)	Фон до искл.	Тип точки
5	-77	208	2	0,31	109	0,91	0,000	0,000	3
Площадка	Цех	Источник	Вклад в д. ПДК	Вклад %					
0	13	6210	0,12	39,14					
1	0	1	0,06	20,28					

0	10	158	0,03	8,78						
0	16	6208	0,02	5,56						
0	1	137	0,02	4,93						
26	-101	79	2	0,26	70	0,91	0,000	0,000	4	
Площадка	Цех	Источник	Вклад в д. ПДК	Вклад %						
0	13	6210	0,08	31,52						
1	0	1	0,04	13,80						
0	10	158	0,02	9,13						
0	4	161	0,02	7,29						
0	10	250	0,01	5,06						
4	-55	68	2	0,25	60	0,66	0,000	0,000	3	
Площадка	Цех	Источник	Вклад в д. ПДК	Вклад %						
0	13	6210	0,10	40,02						
1	0	1	0,02	9,49						
0	4	161	0,02	9,46						
0	10	250	0,02	7,67						
0	10	158	0,02	7,26						
25	-195	94	2	0,24	78	1,24	0,000	0,000	4	
Площадка	Цех	Источник	Вклад в д. ПДК	Вклад %						
0	13	6210	0,05	21,71						
1	0	1	0,04	15,55						
0	10	158	0,03	11,56						
0	10	61	0,02	10,29						
0	4	161	0,01	5,75						
19	-58	262	2	0,23	129	0,91	0,000	0,000	4	
Площадка	Цех	Источник	Вклад в д. ПДК	Вклад %						
0	13	6210	0,09	40,61						
1	0	1	0,05	20,09						
0	10	158	0,03	12,03						
0	1	137	0,02	9,20						
0	1	139	0,01	5,34						
21	-173	261	2	0,22	109	1,24	0,000	0,000	4	
Площадка	Цех	Источник	Вклад в д. ПДК	Вклад %						
1	0	1	0,05	22,82						
0	13	6210	0,04	20,07						
0	10	158	0,03	13,70						
0	10	61	0,01	6,09						
0	10	6075	0,01	5,18						
27	-132	-58	2	0,20	56	1,24	0,000	0,000	4	
Площадка	Цех	Источник	Вклад в д. ПДК	Вклад %						
1	0	1	0,04	21,18						
0	10	61	0,03	12,48						
0	1	137	0,02	10,46						
0	13	6210	0,01	7,30						
0	10	158	0,01	6,63						
3	63	-91	2	0,19	31	0,91	0,000	0,000	3	
Площадка	Цех	Источник	Вклад в д. ПДК	Вклад %						
1	0	1	0,07	33,42						
0	10	6075	0,02	9,37						
0	10	250	0,02	7,79						
0	4	161	0,01	7,25						
0	1	137	0,01	7,11						
9	296	575	2	0,18	194	1,70	0,000	0,000	3	
Площадка	Цех	Источник	Вклад в д. ПДК	Вклад %						
1	0	1	0,04	22,70						
0	10	250	0,04	22,23						
0	10	61	0,04	20,57						
0	4	161	0,02	9,19						
0	1	137	9,8e-3	5,50						

12	769	270	2	0,17	260	1,70	0,000	0,000	3	
Площадка	Цех	Источник	Вклад в д. ПДК	Вклад %						
0	10	61	0,03	17,88						
1	0	1	0,03	17,65						
0	12	149	0,02	10,11						
0	12	150	0,02	8,81						
0	10	158	0,01	6,87						
35	174	-272	2	0,16	4	1,24	0,000	0,000	0	
Площадка	Цех	Источник	Вклад в д. ПДК	Вклад %						
1	0	1	0,05	33,70						
0	10	61	0,03	16,87						
0	10	250	0,01	7,60						
0	10	6075	0,01	6,80						
0	4	161	0,01	6,77						

Вещество: 6009 Азота диоксид, серы диоксид, углерода оксид, фенол

№	Коорд X(м)	Коорд Y(м)	Высота (м)	Концентр. (д. ПДК)	Напр. ветра	Скор. ветра	Фон (д. ПДК)	Фон до искл.	Тип точки
5	-77	208	2	0,46	112	0,89	0,000	0,000	3
Площадка	Цех	Источник	Вклад в д. ПДК	Вклад %					
0	13	6210	0,19	41,36					
1	0	1	0,06	13,30					
0	16	6208	0,04	8,20					
0	1	64	0,04	8,13					
0	1	137	0,03	6,83					
26	-101	79	2	0,35	71	0,89	0,000	0,000	4
Площадка	Цех	Источник	Вклад в д. ПДК	Вклад %					
0	13	6210	0,12	32,59					
1	0	1	0,04	11,17					
0	10	158	0,03	7,57					
0	1	64	0,02	6,57					
0	10	250	0,02	5,93					
19	-58	262	2	0,35	131	0,89	0,000	0,000	4
Площадка	Цех	Источник	Вклад в д. ПДК	Вклад %					
0	13	6210	0,15	42,44					
1	0	1	0,04	11,80					
0	1	137	0,04	10,73					
0	1	139	0,03	9,94					
0	1	64	0,03	9,23					
4	-55	68	2	0,34	62	0,65	0,000	0,000	3
Площадка	Цех	Источник	Вклад в д. ПДК	Вклад %					
0	13	6210	0,13	38,25					
0	10	250	0,03	8,66					
1	0	1	0,03	8,27					
0	1	64	0,02	7,33					
0	4	161	0,02	6,57					
25	-195	94	2	0,32	79	1,23	0,000	0,000	4
Площадка	Цех	Источник	Вклад в д. ПДК	Вклад %					
0	13	6210	0,07	23,52					
1	0	1	0,04	12,81					
0	10	158	0,03	10,01					
0	10	61	0,02	7,70					
0	1	137	0,02	6,48					
21	-173	261	2	0,30	112	1,23	0,000	0,000	4
Площадка	Цех	Источник	Вклад в д. ПДК	Вклад %					
0	13	6210	0,07	24,42					
1	0	1	0,05	16,92					
0	10	158	0,04	11,59					
0	1	137	0,02	7,94					
0	16	6208	0,02	7,29					

28	19	-74	2	0,30	37	1,23	0,000	0,000	4
Площадка	Цех	Источник	Вклад в д. ПДК	Вклад %					
0	0	1	0,05	16,37					
0	1	64	0,05	15,87					
0	1	139	0,04	14,63					
0	1	137	0,04	12,90					
0	10	250	0,03	9,15					

3	63	-91	2	0,29	26	0,89	0,000	0,000	3
Площадка	Цех	Источник	Вклад в д. ПДК	Вклад %					
0	1	64	0,05	17,75					
1	0	1	0,05	17,57					
0	1	139	0,04	13,97					
0	1	137	0,03	11,55					
0	10	250	0,03	10,58					

9	296	575	2	0,24	196	1,68	0,000	0,000	3
Площадка	Цех	Источник	Вклад в д. ПДК	Вклад %					
0	10	250	0,07	28,73					
1	0	1	0,04	15,20					
0	10	61	0,03	14,65					
0	1	137	0,02	7,66					
0	4	161	0,02	7,53					

6	81	313	2	0,23	102	1,23	0,000	0,000	3
Площадка	Цех	Источник	Вклад в д. ПДК	Вклад %					
0	10	250	0,18	76,04					
0	12	149	0,02	6,79					
0	12	150	8,8e-3	3,78					
0	10	153	7,4e-3	3,17					
0	12	148	6,6e-3	2,85					

35	174	-272	2	0,21	0	1,23	0,000	0,000	0
Площадка	Цех	Источник	Вклад в д. ПДК	Вклад %					
1	0	1	0,05	22,35					
0	10	61	0,02	11,68					
0	1	137	0,02	10,06					
0	1	64	0,02	9,76					
0	1	139	0,02	9,36					

Вещество: 6016 Аэрозоли пятиокси ванадия и окислов марганца

№	Коорд X(м)	Коорд Y(м)	Высота (м)	Концентр. (д. ПДК)	Напр. ветра	Скор. ветра	Фон (д. ПДК)	Фон до искл.	Тип точки
19	-58	262	2	0,17	108	0,75	0,000	0,000	4

Площадка	Цех	Источник	Вклад в д. ПДК	Вклад %					
0	6	171	0,09	52,15					
0	6	53	0,03	20,91					
0	10	6075	0,02	12,29					
0	10	81	0,01	6,49					
0	3	19	7,3e-3	4,38					

6	81	313	2	0,16	198	0,75	0,000	0,000	3
Площадка	Цех	Источник	Вклад в д. ПДК	Вклад %					
0	6	171	0,11	67,21					
0	6	53	0,05	31,98					
0	1	4	1,2e-3	0,76					
0	10	81	7,3e-5	0,05					

5	-77	208	2	0,13	86	0,75	0,000	0,000	3
Площадка	Цех	Источник	Вклад в д. ПДК	Вклад %					
0	6	171	0,08	59,16					
0	6	53	0,02	18,43					
0	10	6075	0,01	9,58					
0	2	113	5,9e-3	4,46					
0	10	81	5,8e-3	4,34					

18	-59	373	2	0,10	139	0,75	0,000	0,000	4
Площадка	Цех	Источник	Вклад в д. ПДК	Вклад %					
0	6	171	0,05	44,74					
0	6	53	0,03	25,21					
0	10	6075	0,01	11,22					
0	10	81	9,4e-3	9,08					
0	3	19	5,0e-3	4,83					

21	-173	261	2	0,08	101	1,06	0,000	0,000	4
Площадка	Цех	Источник	Вклад в д. ПДК	Вклад %					
0	6	171	0,04	44,55					
0	6	53	0,02	18,47					
0	10	6075	0,01	16,02					
0	10	81	6,9e-3	8,47					
0	3	19	4,4e-3	5,42					

7	12	443	2	0,07	164	0,75	0,000	0,000	3
Площадка	Цех	Источник	Вклад в д. ПДК	Вклад %					
0	6	171	0,03	48,06					
0	6	53	0,02	26,45					
0	10	81	7,0e-3	9,73					
0	10	6075	4,8e-3	6,63					
0	1	4	4,2e-3	5,84					

4	-55	68	2	0,07	36	0,75	0,000	0,000	3
Площадка	Цех	Источник	Вклад в д. ПДК	Вклад %					
0	6	171	0,05	69,38					
0	6	53	0,02	25,49					
0	2	113	3,0e-3	4,20					
0	10	81	4,6e-4	0,65					
0	10	6075	1,9e-4	0,27					

20	-186	369	2	0,07	120	1,06	0,000	0,000	4
Площадка	Цех	Источник	Вклад в д. ПДК	Вклад %					
0	6	171	0,03	39,18					
0	6	53	0,01	19,85					
0	10	6075	0,01	17,27					
0	10	81	6,5e-3	9,74					
0	3	19	4,4e-3	6,62					

26	-101	79	2	0,06	58	0,50	0,000	0,000	4
Площадка	Цех	Источник	Вклад в д. ПДК	Вклад %					
0	6	171	0,03	49,14					
0	6	53	0,01	16,16					
0	10	6075	8,5e-3	13,20					
0	10	81	6,4e-3	9,93					
0	2	113	4,2e-3	6,53					

3	63	-91	2	0,06	27	0,53	0,000	0,000	3
Площадка	Цех	Источник	Вклад в д. ПДК	Вклад %					
0	10	6075	0,02	28,51					
0	1	4	0,02	24,39					
0	10	81	0,01	19,52					
0	3	19	6,3e-3	10,20					
0	6	171	4,9e-3	7,88					

35	174	-272	2	0,04	2	0,75	0,000	0,000	0
Площадка	Цех	Источник	Вклад в д. ПДК	Вклад %					
0	10	6075	0,01	32,75					
0	10	81	5,8e-3	15,25					
0	3	19	5,2e-3	13,68					
0	6	171	5,1e-3	13,36					
0	1	4	4,8e-3	12,69					

Вещество: 6017 Аэрозоли пятиокси ванадия и серы диоксид

№	Коорд Х(м)	Коорд У(м)	Высота (м)	Концентр. (д. ПДК)	Напр. ветра	Скор. ветра	Фон (д. ПДК)	Фон до искл.	Тип точки
19	-58	262	2	0,04	132	1,11	0,000	0,000	4
Площадка	Цех	Источник	Вклад в д. ПДК	Вклад %					
0	1	137	0,01	36,07					
0	10	158	0,01	28,81					
0	1	139	7,6e-3	20,80					
0	13	6210	4,5e-3	12,36					
0	3	19	4,6e-4	1,25					
5	-77	208	2	0,04	116	1,11	0,000	0,000	3
Площадка	Цех	Источник	Вклад в д. ПДК	Вклад %					
0	1	137	0,01	35,25					
0	10	158	7,7e-3	21,36					
0	1	139	7,3e-3	20,31					
0	13	6210	5,8e-3	15,96					
0	16	6208	1,7e-3	4,70					
6	81	313	2	0,03	176	1,47	0,000	0,000	3
Площадка	Цех	Источник	Вклад в д. ПДК	Вклад %					
0	10	158	0,01	39,50					
0	1	137	0,01	37,06					
0	1	139	7,1e-3	20,27					
0	13	6210	9,0e-4	2,58					
0	16	6209	2,1e-4	0,60					
3	63	-91	2	0,03	13	1,11	0,000	0,000	3
Площадка	Цех	Источник	Вклад в д. ПДК	Вклад %					
0	1	137	0,02	46,56					
0	1	139	9,3e-3	28,00					
0	10	158	7,6e-3	23,10					
0	13	6210	7,4e-4	2,24					
0	3	19	2,1e-5	0,06					
18	-59	373	2	0,03	148	1,47	0,000	0,000	4
Площадка	Цех	Источник	Вклад в д. ПДК	Вклад %					
0	10	158	0,01	40,33					
0	1	137	0,01	34,35					
0	1	139	5,7e-3	18,17					
0	13	6210	1,9e-3	6,06					
0	3	19	1,7e-4	0,55					
28	19	-74	2	0,03	27	1,11	0,000	0,000	4
Площадка	Цех	Источник	Вклад в д. ПДК	Вклад %					
0	1	137	0,02	49,89					
0	1	139	8,9e-3	29,22					
0	10	158	5,8e-3	18,83					
0	13	6210	5,3e-4	1,73					
0	3	19	9,8e-5	0,32					
21	-173	261	2	0,03	117	1,47	0,000	0,000	4
Площадка	Цех	Источник	Вклад в д. ПДК	Вклад %					
0	1	137	0,01	34,08					
0	10	158	9,8e-3	33,00					
0	1	139	5,2e-3	17,72					
0	13	6210	2,5e-3	8,47					
0	16	6208	1,4e-3	4,70					
30	57	-169	2	0,03	10	1,11	0,000	0,000	4
Площадка	Цех	Источник	Вклад в д. ПДК	Вклад %					
0	1	137	0,01	43,98					
0	10	158	7,6e-3	26,29					
0	1	139	7,3e-3	25,26					
0	13	6210	8,5e-4	2,92					
0	16	6209	3,3e-4	1,15					

4	-55	68	2	0,03	83	1,11	0,000	0,000	3
Площадка	Цех	Источник	Вклад в д. ПДК	Вклад %					
0	1	137	0,02	57,92					
0	1	139	0,01	36,00					
0	3	19	1,4e-3	4,81					
0	10	158	2,6e-4	0,92					
0	13	6210	9,6e-5	0,34					
7	12	443	2	0,03	165	1,47	0,000	0,000	3
Площадка	Цех	Источник	Вклад в д. ПДК	Вклад %					
0	10	158	0,01	41,71					
0	1	137	9,9e-3	35,12					
0	1	139	5,1e-3	17,98					
0	13	6210	1,2e-3	4,38					
0	16	6209	1,1e-4	0,40					
35	174	-272	2	0,02	349	1,47	0,000	0,000	0
Площадка	Цех	Источник	Вклад в д. ПДК	Вклад %					
0	1	137	9,9e-3	41,00					
0	10	158	7,6e-3	31,45					
0	1	139	5,3e-3	22,02					
0	13	6210	7,0e-4	2,90					
0	16	6209	4,8e-4	1,99					

Вещество: 6032 Свинца оксид, серы диоксид

№	Коорд Х(м)	Коорд У(м)	Высота (м)	Концентр. (д. ПДК)	Напр. ветра	Скор. ветра	Фон (д. ПДК)	Фон до искл.	Тип точки
19	-58	262	2	0,04	132	1,18	0,000	0,000	4
Площадка	Цех	Источник	Вклад в д. ПДК	Вклад %					
0	1	137	0,01	36,26					
0	10	158	0,01	29,88					
0	1	139	7,6e-3	20,83					
0	13	6210	4,4e-3	12,14					
0	16	6208	1,2e-4	0,32					
5	-77	208	2	0,04	117	0,90	0,000	0,000	3
Площадка	Цех	Источник	Вклад в д. ПДК	Вклад %					
0	1	137	0,01	36,32					
0	1	139	7,6e-3	21,37					
0	10	158	6,6e-3	18,64					
0	13	6210	6,0e-3	16,94					
0	16	6208	2,1e-3	5,96					
6	81	313	2	0,04	176	1,18	0,000	0,000	3
Площадка	Цех	Источник	Вклад в д. ПДК	Вклад %					
0	1	137	0,01	38,34					
0	10	158	0,01	36,06					
0	1	139	7,6e-3	21,47					
0	13	6210	1,2e-3	3,53					
0	16	6209	2,1e-4	0,58					
3	63	-91	2	0,03	13	1,18	0,000	0,000	3
Площадка	Цех	Источник	Вклад в д. ПДК	Вклад %					
0	1	137	0,02	45,75					
0	1	139	9,1e-3	27,19					
0	10	158	7,8e-3	23,25					
0	13	6210	6,9e-4	2,04					
0	10	88	5,8e-4	1,74					
18	-59	373	2	0,03	148	1,54	0,000	0,000	4
Площадка	Цех	Источник	Вклад в д. ПДК	Вклад %					
0	10	158	0,01	40,76					
0	1	137	0,01	34,30					
0	1	139	5,7e-3	18,15					
0	13	6210	1,9e-3	5,99					
0	16	6209	9,4e-5	0,30					

28	19	-74	2	0,03	27	1,18	0,000	0,000	4
Площадка	Цех	Источник	Вклад в д. ПДК	Вклад %					
0	1	137	0,02	49,01					
0	1	139	8,8e-3	28,34					
0	10	158	5,8e-3	18,59					
0	10	88	7,8e-4	2,53					
0	13	6210	4,7e-4	1,53					
30	57	-169	2	0,03	10	1,18	0,000	0,000	4
Площадка	Цех	Источник	Вклад в д. ПДК	Вклад %					
0	1	137	0,01	43,28					
0	10	158	7,9e-3	26,61					
0	1	139	7,3e-3	24,67					
0	13	6210	8,2e-4	2,76					
0	10	88	4,5e-4	1,51					
21	-173	261	2	0,03	117	1,18	0,000	0,000	4
Площадка	Цех	Источник	Вклад в д. ПДК	Вклад %					
0	1	137	0,01	35,07					
0	10	158	9,2e-3	31,50					
0	1	139	5,4e-3	18,38					
0	13	6210	2,5e-3	8,66					
0	16	6208	1,5e-3	5,25					
7	12	443	2	0,03	165	1,54	0,000	0,000	3
Площадка	Цех	Источник	Вклад в д. ПДК	Вклад %					
0	10	158	0,01	41,94					
0	1	137	9,8e-3	34,94					
0	1	139	5,0e-3	17,88					
0	13	6210	1,2e-3	4,29					
0	10	88	1,3e-4	0,45					
4	-55	68	2	0,03	83	1,18	0,000	0,000	3
Площадка	Цех	Источник	Вклад в д. ПДК	Вклад %					
0	1	137	0,02	60,56					
0	1	139	0,01	37,35					
0	10	88	2,7e-4	1,00					
0	10	158	2,1e-4	0,79					
0	13	6210	7,6e-5	0,28					
35	174	-272	2	0,02	349	1,54	0,000	0,000	0
Площадка	Цех	Источник	Вклад в д. ПДК	Вклад %					
0	1	137	9,8e-3	40,56					
0	10	158	7,6e-3	31,50					
0	1	139	5,3e-3	21,76					
0	13	6210	7,0e-4	2,88					
0	16	6209	4,8e-4	1,97					

Вещество: 6035 Серы диоксид, окись углерода, фенол

№	Коорд Х(м)	Коорд У(м)	Высота (м)	Концентр. (д. ПДК)	Напр. ветра	Скор. ветра	Фон (д. ПДК)	Фон до искл.	Тип точки
5	-77	208	2	0,19	116	0,88	0,000	0,000	3
Площадка	Цех	Источник	Вклад в д. ПДК	Вклад %					
0	13	6210	0,07	35,03					
0	1	64	0,03	16,23					
0	1	139	0,03	15,49					
0	1	137	0,03	14,54					
0	16	6208	0,02	11,90					
19	-58	262	2	0,15	134	0,88	0,000	0,000	4
Площадка	Цех	Источник	Вклад в д. ПДК	Вклад %					
0	13	6210	0,05	35,27					
0	1	139	0,03	19,44					
0	1	137	0,03	18,43					
0	1	64	0,02	15,51					
0	10	158	0,01	7,85					

3	63	-91	2	0,13	19	0,88	0,000	0,000	3
Площадка	Цех	Источник	Вклад в д. ПДК	Вклад %					
0	1	139	0,04	29,53					
0	1	64	0,04	26,42					
0	1	137	0,03	23,82					
0	10	250	0,01	9,72					
0	10	158	6,6e-3	4,94					
28	19	-74	2	0,13	32	0,88	0,000	0,000	4
Площадка	Цех	Источник	Вклад в д. ПДК	Вклад %					
0	1	139	0,04	29,80					
0	1	64	0,03	26,50					
0	1	137	0,03	24,82					
0	10	250	0,01	9,58					
0	10	158	5,1e-3	3,90					
4	-55	68	2	0,13	81	0,88	0,000	0,000	3
Площадка	Цех	Источник	Вклад в д. ПДК	Вклад %					
0	1	64	0,04	33,72					
0	1	139	0,04	30,79					
0	1	137	0,03	27,10					
0	13	6210	3,4e-3	2,76					
0	10	6075	1,2e-3	0,95					
21	-173	261	2	0,12	118	1,21	0,000	0,000	4
Площадка	Цех	Источник	Вклад в д. ПДК	Вклад %					
0	13	6210	0,03	22,55					
0	1	137	0,02	19,20					
0	1	139	0,02	18,19					
0	1	64	0,02	13,94					
0	16	6208	0,02	13,45					
26	-101	79	2	0,12	79	0,88	0,000	0,000	4
Площадка	Цех	Источник	Вклад в д. ПДК	Вклад %					
0	1	64	0,03	23,75					
0	1	139	0,03	21,91					
0	1	137	0,03	21,61					
0	13	6210	0,02	19,49					
0	10	158	7,1e-3	6,00					
6	81	313	2	0,11	172	0,88	0,000	0,000	3
Площадка	Цех	Источник	Вклад в д. ПДК	Вклад %					
0	1	139	0,03	28,41					
0	1	137	0,03	26,32					
0	1	64	0,02	21,73					
0	10	158	0,01	10,88					
0	13	6210	0,01	10,47					
30	57	-169	2	0,11	15	1,21	0,000	0,000	4
Площадка	Цех	Источник	Вклад в д. ПДК	Вклад %					
0	1	139	0,03	27,34					
0	1	137	0,03	24,96					
0	1	64	0,02	20,57					
0	10	250	0,01	9,44					
0	10	158	8,4e-3	7,51					
2	184	-240	2	0,09	349	1,21	0,000	0,000	3
Площадка	Цех	Источник	Вклад в д. ПДК	Вклад %					
0	1	139	0,02	26,04					
0	1	137	0,02	25,54					
0	1	64	0,02	17,34					
0	10	158	0,01	11,52					
0	13	6210	7,4e-3	8,02					
35	174	-272	2	0,08	352	1,21	0,000	0,000	0
Площадка	Цех	Источник	Вклад в д. ПДК	Вклад %					
0	1	137	0,02	25,55					
0	1	139	0,02	25,53					

0	1	64	0,01	17,15
0	10	158	9,6e-3	11,41
0	13	6210	6,4e-3	7,56

Вещество: 6036 Серы диоксид и фенол

№	Коорд Х(м)	Коорд У(м)	Высота (м)	Концентр. (д. ПДК)	Напр. ветра	Скор. ветра	Фон (д. ПДК)	Фон до искл.	Тип точки
19	-58	262	2	0,04	132	1,18	0,000	0,000	4
Площадка	Цех	Источник	Вклад в д. ПДК	Вклад %					
0	1	137	0,01	36,33					
0	10	158	0,01	29,99					
0	1	139	7,6e-3	20,86					
0	13	6210	4,4e-3	12,15					
0	16	6208	1,1e-4	0,31					
5	-77	208	2	0,04	117	0,90	0,000	0,000	3
Площадка	Цех	Источник	Вклад в д. ПДК	Вклад %					
0	1	137	0,01	36,46					
0	1	139	7,6e-3	21,43					
0	10	158	6,6e-3	18,72					
0	13	6210	6,0e-3	16,97					
0	16	6208	2,1e-3	5,95					
6	81	313	2	0,04	176	1,18	0,000	0,000	3
Площадка	Цех	Источник	Вклад в д. ПДК	Вклад %					
0	1	137	0,01	38,32					
0	10	158	0,01	36,13					
0	1	139	7,6e-3	21,45					
0	13	6210	1,2e-3	3,51					
0	16	6209	2,1e-4	0,58					
3	63	-91	2	0,03	13	1,18	0,000	0,000	3
Площадка	Цех	Источник	Вклад в д. ПДК	Вклад %					
0	1	137	0,02	46,56					
0	1	139	9,1e-3	27,65					
0	10	158	7,8e-3	23,69					
0	13	6210	6,8e-4	2,07					
0	16	6208	5,4e-6	0,02					
18	-59	373	2	0,03	148	1,55	0,000	0,000	4
Площадка	Цех	Источник	Вклад в д. ПДК	Вклад %					
0	10	158	0,01	40,90					
0	1	137	0,01	34,38					
0	1	139	5,7e-3	18,19					
0	13	6210	1,9e-3	6,00					
0	16	6209	9,4e-5	0,30					
28	19	-74	2	0,03	27	1,18	0,000	0,000	4
Площадка	Цех	Источник	Вклад в д. ПДК	Вклад %					
0	1	137	0,02	50,28					
0	1	139	8,8e-3	29,06					
0	10	158	5,8e-3	19,07					
0	13	6210	4,7e-4	1,56					
0	5	167	7,9e-6	0,03					
30	57	-169	2	0,03	10	1,18	0,000	0,000	4
Площадка	Цех	Источник	Вклад в д. ПДК	Вклад %					
0	1	137	0,01	43,94					
0	10	158	7,9e-3	27,06					
0	1	139	7,3e-3	25,03					
0	13	6210	8,2e-4	2,80					
0	16	6209	3,0e-4	1,04					
21	-173	261	2	0,03	117	1,18	0,000	0,000	4
Площадка	Цех	Источник	Вклад в д. ПДК	Вклад %					
0	1	137	0,01	35,23					
0	10	158	9,2e-3	31,70					

0	1	139	5,4e-3	18,47
0	13	6210	2,5e-3	8,69
0	16	6208	1,5e-3	5,26

7	12	443	2	0,03	166	1,55	0,000	0,000	3
Площадка	Цех	Источник	Вклад в д. ПДК	Вклад %					
0	10	158	0,01	42,56					
0	1	137	9,7e-3	34,62					
0	1	139	4,9e-3	17,60					
0	13	6210	1,3e-3	4,68					
0	16	6209	1,2e-4	0,42					
4	-55	68	2	0,03	83	1,18	0,000	0,000	3
Площадка	Цех	Источник	Вклад в д. ПДК	Вклад %					
0	1	137	0,02	59,62					
0	1	139	0,01	36,75					
0	5	167	7,0e-4	2,57					
0	10	158	2,1e-4	0,77					
0	13	6210	7,5e-5	0,27					
35	174	-272	2	0,02	349	1,55	0,000	0,000	0
Площадка	Цех	Источник	Вклад в д. ПДК	Вклад %					
0	1	137	9,8e-3	40,92					
0	10	158	7,6e-3	31,83					
0	1	139	5,3e-3	21,95					
0	13	6210	7,0e-4	2,90					
0	16	6209	4,8e-4	1,99					

Вещество: 6037 Серы диоксид, фтористые газообразные соединения

№	Коорд Х(м)	Коорд У(м)	Высота (м)	Концентр. (д. ПДК)	Напр. ветра	Скор. ветра	Фон (д. ПДК)	Фон до искл.	Тип точки
19	-58	262	2	0,05	123	0,82	0,000	0,000	4
Площадка	Цех	Источник	Вклад в д. ПДК	Вклад %					
0	10	158	0,01	20,05					
0	6	171	9,2e-3	18,26					
0	1	137	8,6e-3	17,10					
0	3	19	5,8e-3	11,67					
0	1	139	5,2e-3	10,37					
5	-77	208	2	0,05	111	0,82	0,000	0,000	3
Площадка	Цех	Источник	Вклад в д. ПДК	Вклад %					
0	1	137	9,7e-3	20,08					
0	10	158	8,7e-3	18,05					
0	3	19	6,4e-3	13,21					
0	13	6210	6,0e-3	12,32					
0	1	139	5,8e-3	12,08					
18	-59	373	2	0,05	145	1,14	0,000	0,000	4
Площадка	Цех	Источник	Вклад в д. ПДК	Вклад %					
0	10	158	0,01	25,16					
0	1	137	0,01	22,88					
0	6	171	7,3e-3	16,29					
0	1	139	5,5e-3	12,28					
0	6	53	2,8e-3	6,25					
4	-55	68	2	0,04	82	1,14	0,000	0,000	3
Площадка	Цех	Источник	Вклад в д. ПДК	Вклад %					
0	1	137	0,02	36,78					
0	1	139	9,9e-3	22,37					
0	3	19	8,5e-3	19,18					
0	10	6075	5,3e-3	11,88					
0	1	4	1,8e-3	4,15					
6	81	313	2	0,04	183	0,82	0,000	0,000	3
Площадка	Цех	Источник	Вклад в д. ПДК	Вклад %					
0	6	171	0,01	25,88					
0	10	158	9,9e-3	22,82					

0	1	137	9,6e-3	22,17						
0	1	139	5,5e-3	12,67						
0	13	6210	3,1e-3	7,20						
3	63	-91	2	0,04	17	0,82	0,000	0,000	3	
Площадка	Цех	Источник	Вклад в д. ПДК	Вклад %						
0	1	137	0,01	33,95						
0	1	139	9,9e-3	23,34						
0	10	158	5,3e-3	12,45						
0	1	4	3,9e-3	9,19						
0	10	6075	1,9e-3	4,43						
28	19	-74	2	0,04	33	0,82	0,000	0,000	4	
Площадка	Цех	Источник	Вклад в д. ПДК	Вклад %						
0	1	137	0,01	33,48						
0	1	139	9,8e-3	23,24						
0	10	6075	3,7e-3	8,75						
0	1	4	3,6e-3	8,58						
0	10	158	3,2e-3	7,50						
21	-173	261	2	0,04	113	1,14	0,000	0,000	4	
Площадка	Цех	Источник	Вклад в д. ПДК	Вклад %						
0	10	158	0,01	25,64						
0	1	137	8,7e-3	21,26						
0	1	139	4,5e-3	11,07						
0	3	19	4,2e-3	10,30						
0	6	171	3,2e-3	7,93						
26	-101	79	2	0,04	82	0,82	0,000	0,000	4	
Площадка	Цех	Источник	Вклад в д. ПДК	Вклад %						
0	1	137	0,01	30,94						
0	1	139	7,5e-3	18,50						
0	3	19	6,2e-3	15,12						
0	10	6075	4,9e-3	12,02						
0	10	158	3,5e-3	8,72						
7	12	443	2	0,04	165	1,14	0,000	0,000	3	
Площадка	Цех	Источник	Вклад в д. ПДК	Вклад %						
0	10	158	0,01	27,34						
0	1	137	9,8e-3	25,74						
0	6	171	5,5e-3	14,43						
0	1	139	5,0e-3	13,29						
0	6	53	2,4e-3	6,21						
35	174	-272	2	0,03	352	1,14	0,000	0,000	0	
Площадка	Цех	Источник	Вклад в д. ПДК	Вклад %						
0	1	137	9,8e-3	32,84						
0	10	158	6,4e-3	21,37						
0	1	139	5,4e-3	18,23						
0	1	4	1,7e-3	5,82						
0	6	171	1,3e-3	4,36						

Вещество: 6039 Кислоты: серная, соляная и азотная

№	Коорд X(м)	Коорд Y(м)	Высота (м)	Концентр. (д. ПДК)	Напр. ветра	Скор. ветра	Фон (д. ПДК)	Фон до искл.	Тип точки
15	548	-210	2	0,02	332	2,05	0,000	0,000	3
Площадка	Цех	Источник	Вклад в д. ПДК	Вклад %					
0	17	312	4,1e-3	22,91					
0	17	308	4,0e-3	22,31					
0	12	144	2,7e-3	15,02					
0	17	311	2,4e-3	13,22					
0	17	310	2,3e-3	12,84					
1	360	-262	2	0,02	6	2,05	0,000	0,000	3
Площадка	Цех	Источник	Вклад в д. ПДК	Вклад %					
0	17	308	4,0e-3	23,33					
0	17	312	3,6e-3	20,95					

0	12	144	2,9e-3	16,91						
0	17	311	2,3e-3	13,32						
0	17	310	2,2e-3	13,11						
14	704	-95	2	0,02	298	2,05	0,000	0,000	3	
Площадка	Цех	Источник	Вклад в д. ПДК	Вклад %						
0	17	308	3,9e-3	23,26						
0	17	312	3,9e-3	23,07						
0	17	311	2,3e-3	13,62						
0	17	310	2,2e-3	13,29						
0	12	144	1,1e-3	6,27						
34	351	-336	2	0,02	6	2,05	0,000	0,000	4	
Площадка	Цех	Источник	Вклад в д. ПДК	Вклад %						
0	17	308	3,8e-3	23,25						
0	17	312	3,4e-3	20,95						
0	12	144	2,8e-3	17,28						
0	17	311	2,1e-3	12,93						
0	17	310	2,1e-3	12,84						
3	63	-91	2	0,02	63	1,56	0,000	0,000	3	
Площадка	Цех	Источник	Вклад в д. ПДК	Вклад %						
0	17	312	3,2e-3	20,31						
0	17	308	3,1e-3	19,76						
0	17	310	2,3e-3	14,30						
0	17	311	2,2e-3	13,86						
0	3	25	1,9e-3	12,09						
2	184	-240	2	0,02	33	1,56	0,000	0,000	3	
Площадка	Цех	Источник	Вклад в д. ПДК	Вклад %						
0	17	312	3,2e-3	20,53						
0	17	308	3,1e-3	19,95						
0	17	310	2,2e-3	14,21						
0	17	311	2,2e-3	13,76						
0	12	144	2,1e-3	13,13						
28	19	-74	2	0,02	68	2,05	0,000	0,000	4	
Площадка	Цех	Источник	Вклад в д. ПДК	Вклад %						
0	17	308	3,8e-3	24,33						
0	17	312	3,0e-3	19,57						
0	17	310	2,2e-3	13,92						
0	17	311	2,1e-3	13,51						
0	3	25	1,8e-3	11,74						
35	174	-272	2	0,02	32	2,05	0,000	0,000	0	
Площадка	Цех	Источник	Вклад в д. ПДК	Вклад %						
0	17	308	3,8e-3	24,41						
0	17	312	3,1e-3	19,86						
0	17	310	2,1e-3	13,66						
0	17	311	2,1e-3	13,36						
0	12	144	2,0e-3	13,16						
30	57	-169	2	0,02	53	2,05	0,000	0,000	4	
Площадка	Цех	Источник	Вклад в д. ПДК	Вклад %						
0	17	308	3,7e-3	24,29						
0	17	312	2,8e-3	18,59						
0	17	310	2,1e-3	13,97						
0	17	311	2,0e-3	13,21						
0	3	25	1,5e-3	9,87						
24	421	-419	2	0,02	357	2,05	0,000	0,000	4	
Площадка	Цех	Источник	Вклад в д. ПДК	Вклад %						
0	17	308	3,5e-3	23,10						
0	17	312	3,2e-3	21,29						
0	12	144	2,7e-3	18,03						
0	17	311	1,9e-3	12,60						
0	17	310	1,9e-3	12,39						

26	-101	79	2	0,01	90	2,05	0,000	0,000	4
Площадка	Цех	Источник	Вклад в д. ПДК	Вклад %					
0	17	308	3,5e-3	23,35					
0	17	312	2,9e-3	19,37					
0	17	310	1,9e-3	13,09					
0	17	311	1,9e-3	12,60					
0	3	25	1,4e-3	9,62					

Вещество: 6040 Углерода оксид и пыль неорганич.,содерж. двуокись кремния <70%

№	Коорд Х(м)	Коорд У(м)	Высота (м)	Концентр. (д. ПДК)	Напр. ветра	Скор. ветра	Фон (д. ПДК)	Фон до искл.	Тип точки

6	81	313	2	0,38	134	1,10	0,000	0,000	3
Площадка	Цех	Источник	Вклад в д. ПДК	Вклад %					
0	4	32	0,06	14,68					
0	2	14	0,05	14,29					
0	4	36	0,04	10,48					
0	4	33	0,04	9,34					
0	4	161	0,04	9,21					

5	-77	208	2	0,27	101	0,50	0,000	0,000	3
Площадка	Цех	Источник	Вклад в д. ПДК	Вклад %					
0	13	6210	0,04	16,16					
0	2	14	0,04	14,68					
0	6	206	0,03	11,13					
0	1	64	0,02	8,01					
0	16	6208	0,02	7,92					

4	-55	68	2	0,24	65	0,50	0,000	0,000	3
Площадка	Цех	Источник	Вклад в д. ПДК	Вклад %					
0	13	6210	0,04	14,66					
0	2	14	0,03	12,94					
0	6	206	0,03	12,28					
0	1	64	0,02	10,26					
0	4	32	0,02	6,82					

19	-58	262	2	0,23	108	0,50	0,000	0,000	4
Площадка	Цех	Источник	Вклад в д. ПДК	Вклад %					
0	2	14	0,04	17,11					
0	6	206	0,03	12,88					
0	4	32	0,02	8,24					
0	4	36	0,02	7,44					
0	1	64	0,02	7,08					

26	-101	79	2	0,22	71	0,50	0,000	0,000	4
Площадка	Цех	Источник	Вклад в д. ПДК	Вклад %					
0	13	6210	0,04	15,86					
0	2	14	0,03	14,51					
0	6	206	0,03	11,47					
0	1	64	0,02	8,84					
0	4	32	0,02	7,24					

3	63	-91	2	0,21	26	0,50	0,000	0,000	3
Площадка	Цех	Источник	Вклад в д. ПДК	Вклад %					
0	1	64	0,04	17,21					
0	6	206	0,03	14,24					
0	2	14	0,02	11,06					
0	1	139	0,02	9,65					
0	4	32	0,02	8,12					

28	19	-74	2	0,20	35	0,50	0,000	0,000	4
Площадка	Цех	Источник	Вклад в д. ПДК	Вклад %					
0	1	64	0,03	15,63					
0	6	206	0,03	13,68					
0	2	14	0,03	12,36					
0	1	139	0,02	10,43					
0	4	32	0,02	7,90					


7	12	443	2	0,20	143	0,50	0,000	0,000	3
Площадка	Цех	Источник	Вклад в д. ПДК	Вклад %					
0	2	14	0,03	16,78					
0	4	32	0,02	12,01					
0	6	206	0,02	11,56					
0	10	250	0,02	8,79					
0	4	36	0,01	6,19					

18	-59	373	2	0,20	126	0,50	0,000	0,000	4
Площадка	Цех	Источник	Вклад в д. ПДК	Вклад %					
0	2	14	0,04	17,71					
0	6	206	0,02	11,89					
0	4	32	0,02	11,38					
0	4	36	0,01	6,65					
0	10	250	0,01	6,28					

21	-173	261	2	0,18	105	0,50	0,000	0,000	4
Площадка	Цех	Источник	Вклад в д. ПДК	Вклад %					
0	2	14	0,03	17,36					
0	6	206	0,02	10,68					
0	13	6210	0,02	9,40					
0	4	32	0,02	8,75					
0	1	64	0,01	6,71					


35	174	-272	2	0,12	4	0,50	0,000	0,000	0
Площадка	Цех	Источник	Вклад в д. ПДК	Вклад %					
0	2	14	0,03	22,12					
0	6	206	0,02	13,75					
0	1	64	0,01	10,76					
0	4	32	0,01	9,98					
0	1	139	9,4e-3	7,76					

0123 Железо (II)оксид (в пересчете на железо)

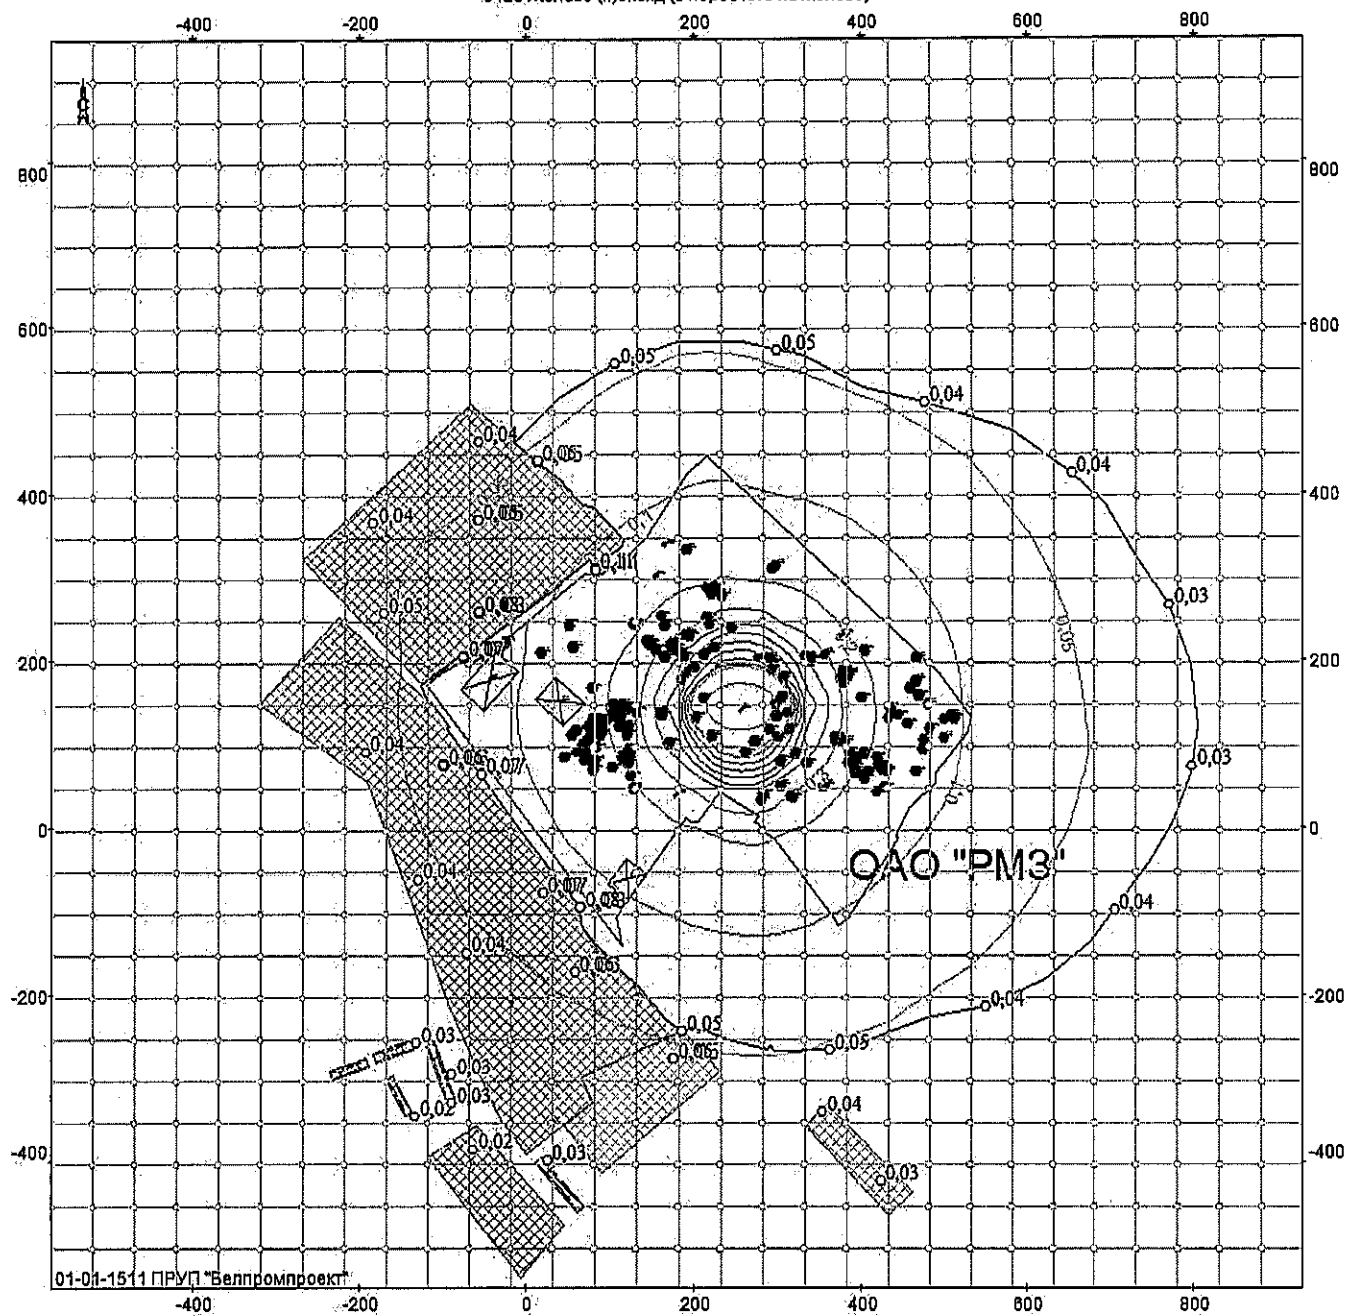

Объект: 131, ОАО "РМЗ", ул. Фрунзе, 2, травильное отделение; вар.исх.д. 3; вар.расч.1; пл.1(h=2м)
Масштаб 1:8700


0143 Марганец и его соединения (в пересчете на марганца (IV) оксид)

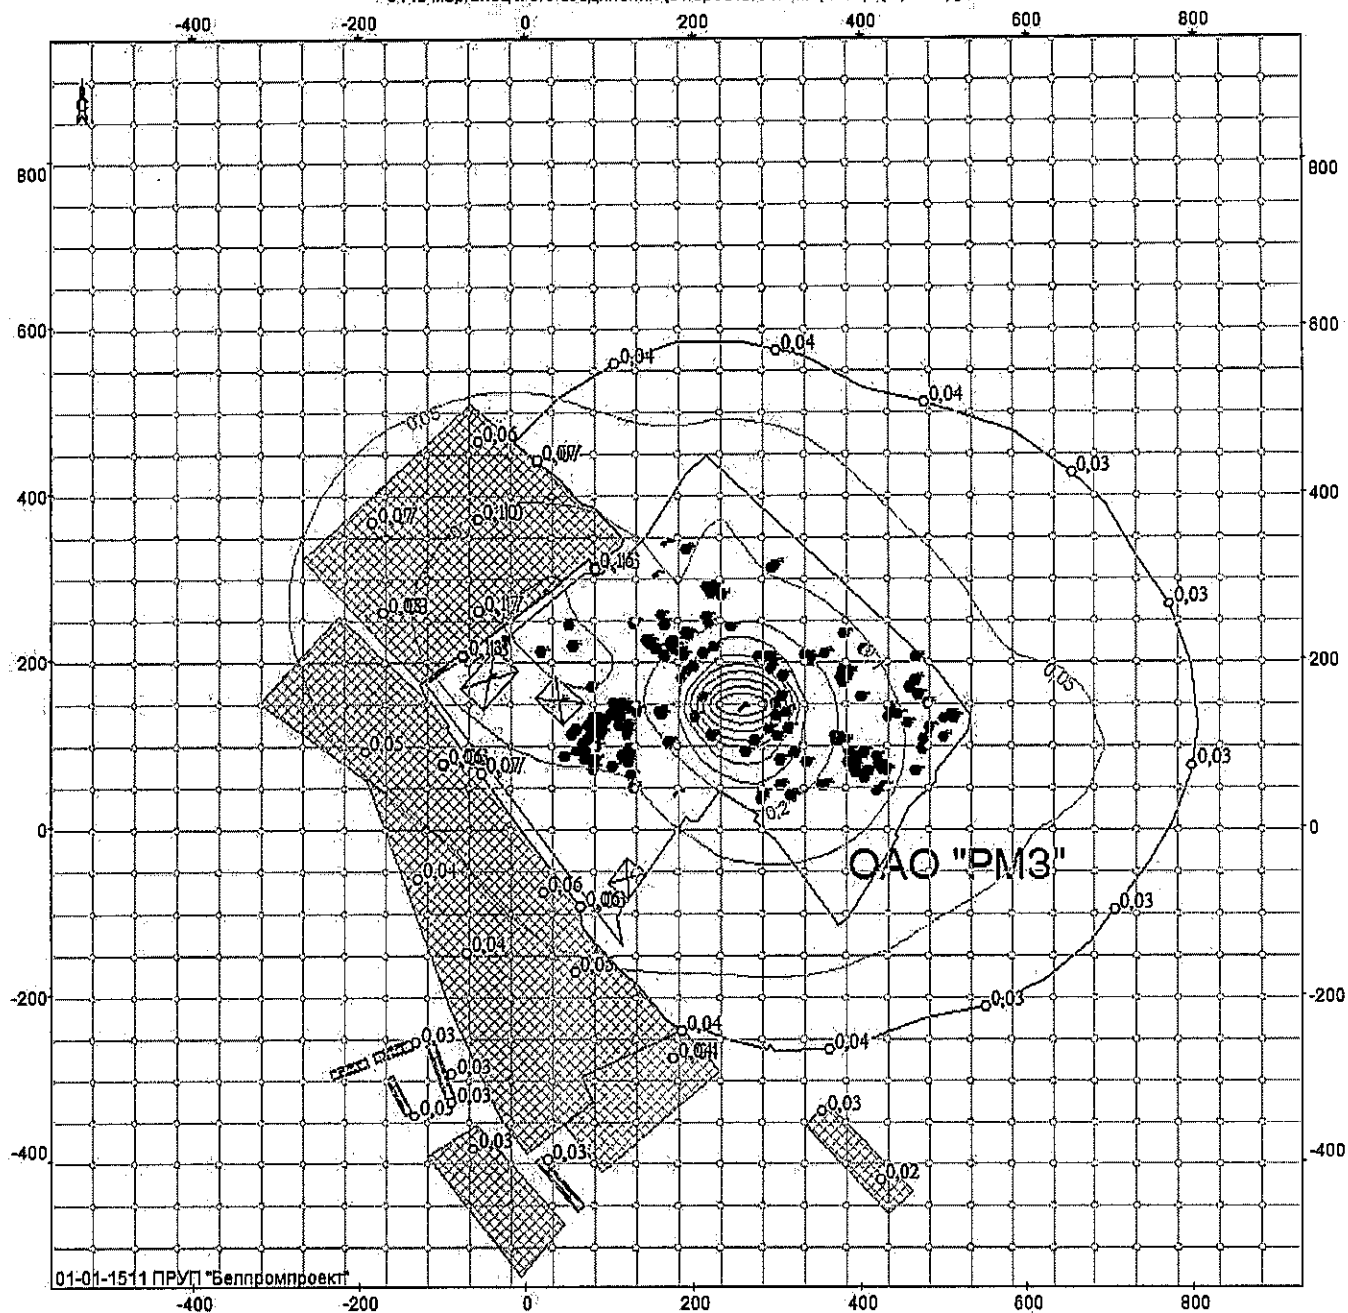

01-01-1511 ПРУП "Белпромпроект"

Объект: 131, ОАО "PM3", ул. Фрунзе, 2, травильное отделение; вар.исх.д. 3; вар.расч.1; пл.1 (h=2м)
Масштаб 1:8700


0146 Медь (II) оксид

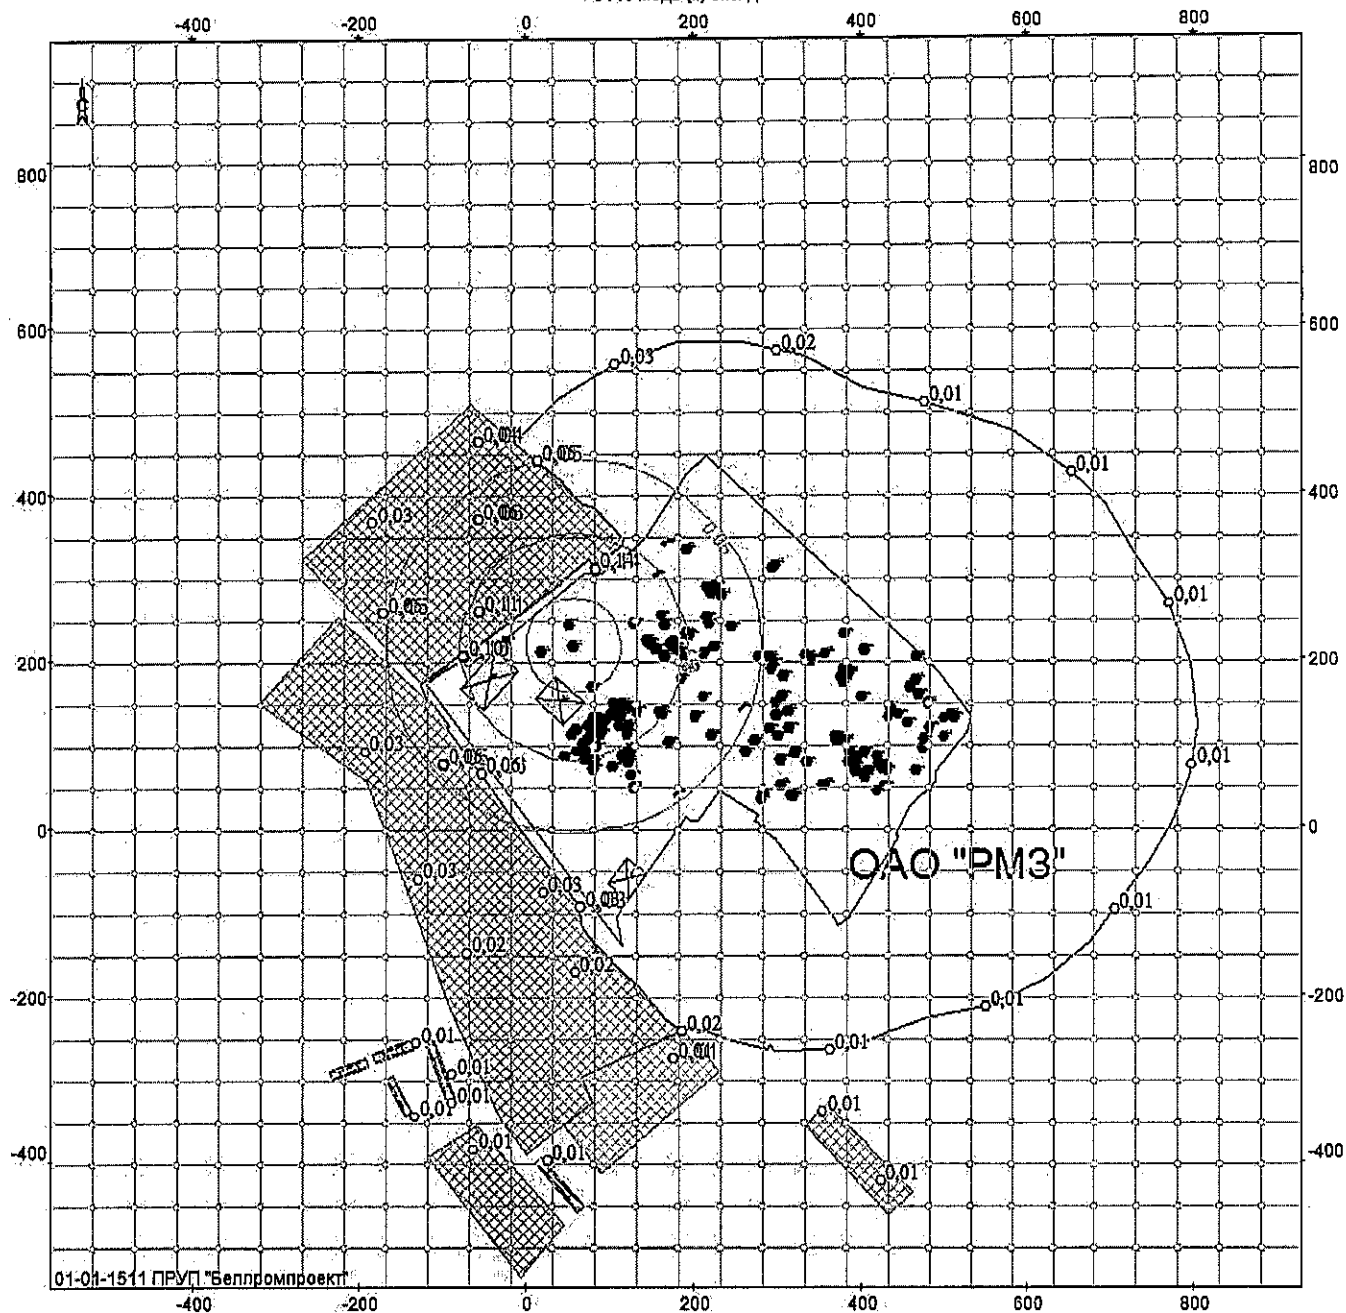

Объект: 131, ОАО "PM3", ул. Фрунзе, 2, травильное отделение; вар.исх.д. 3; вар.расч.1; пл.1 (h=2м)
Масштаб 1:8700


462

0150 Натрий гидроксид (натр едкий, сода каустическая)

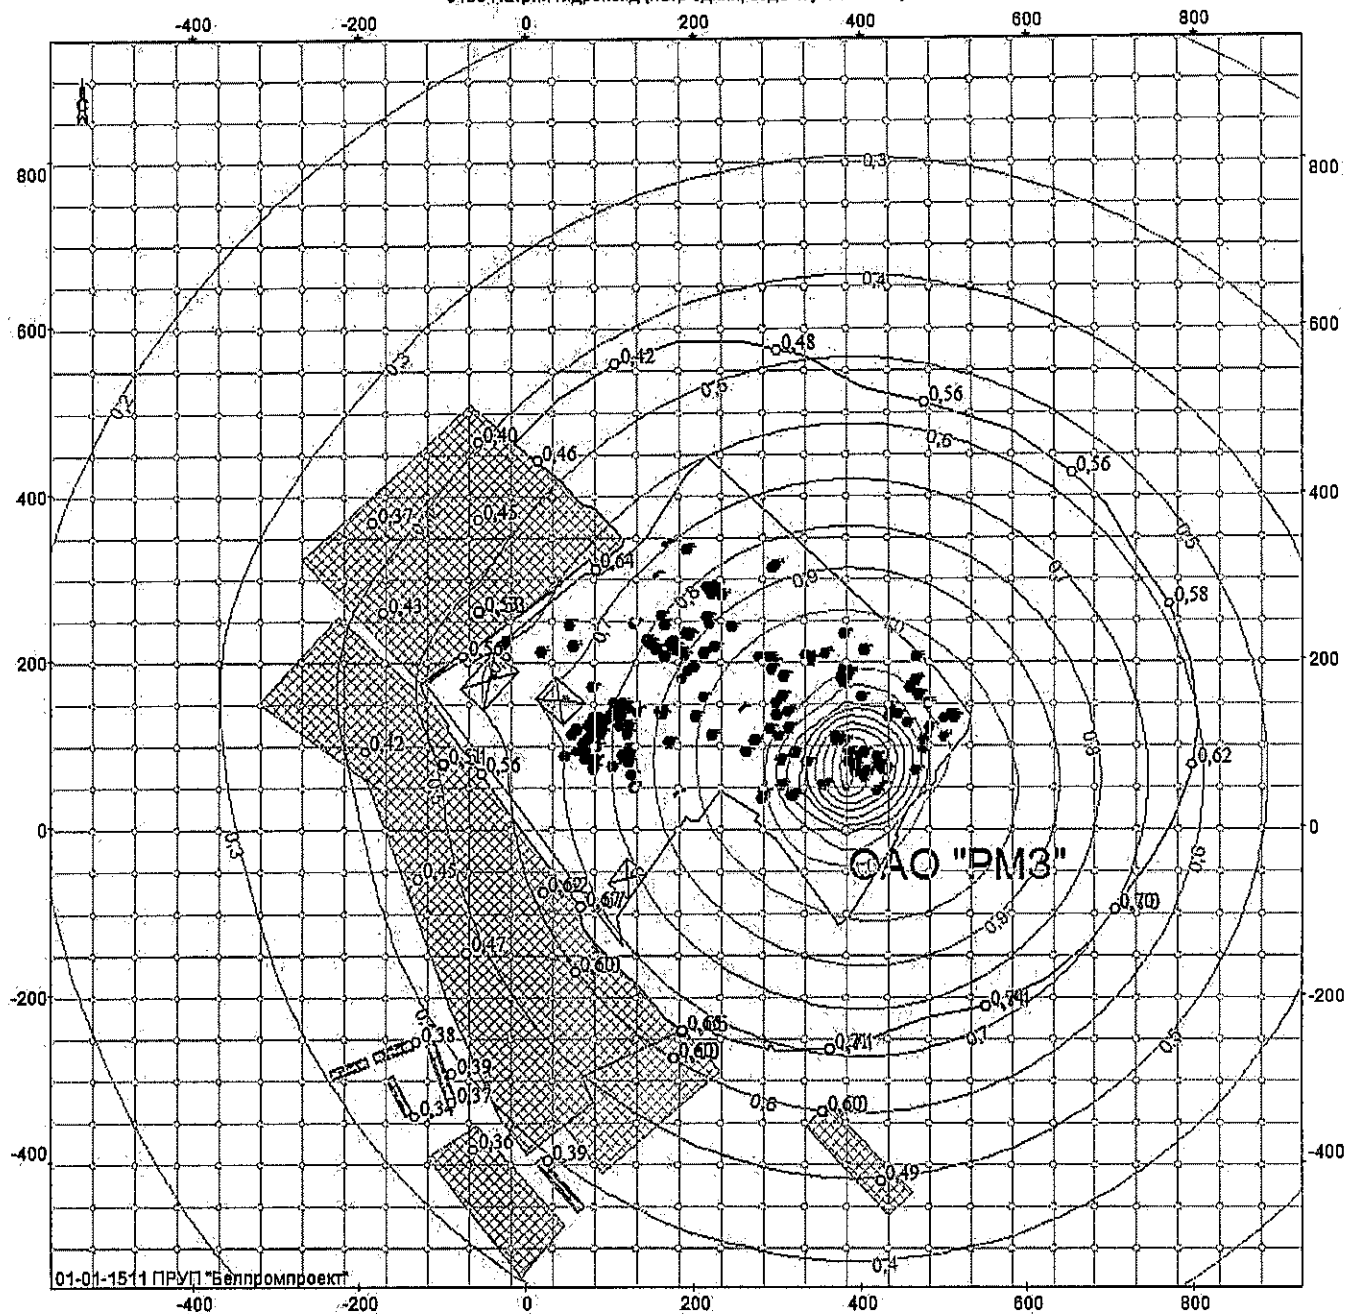

Объект: 131, ОАО "РМЗ", ул. Фрунзе, 2, травильное отделение; вар.исх.д. 3; вар.расч.1; пл.1 (h=2м)
Масштаб 1:8700


0155 ди-Натрий карбонат (сода кальцинированная)

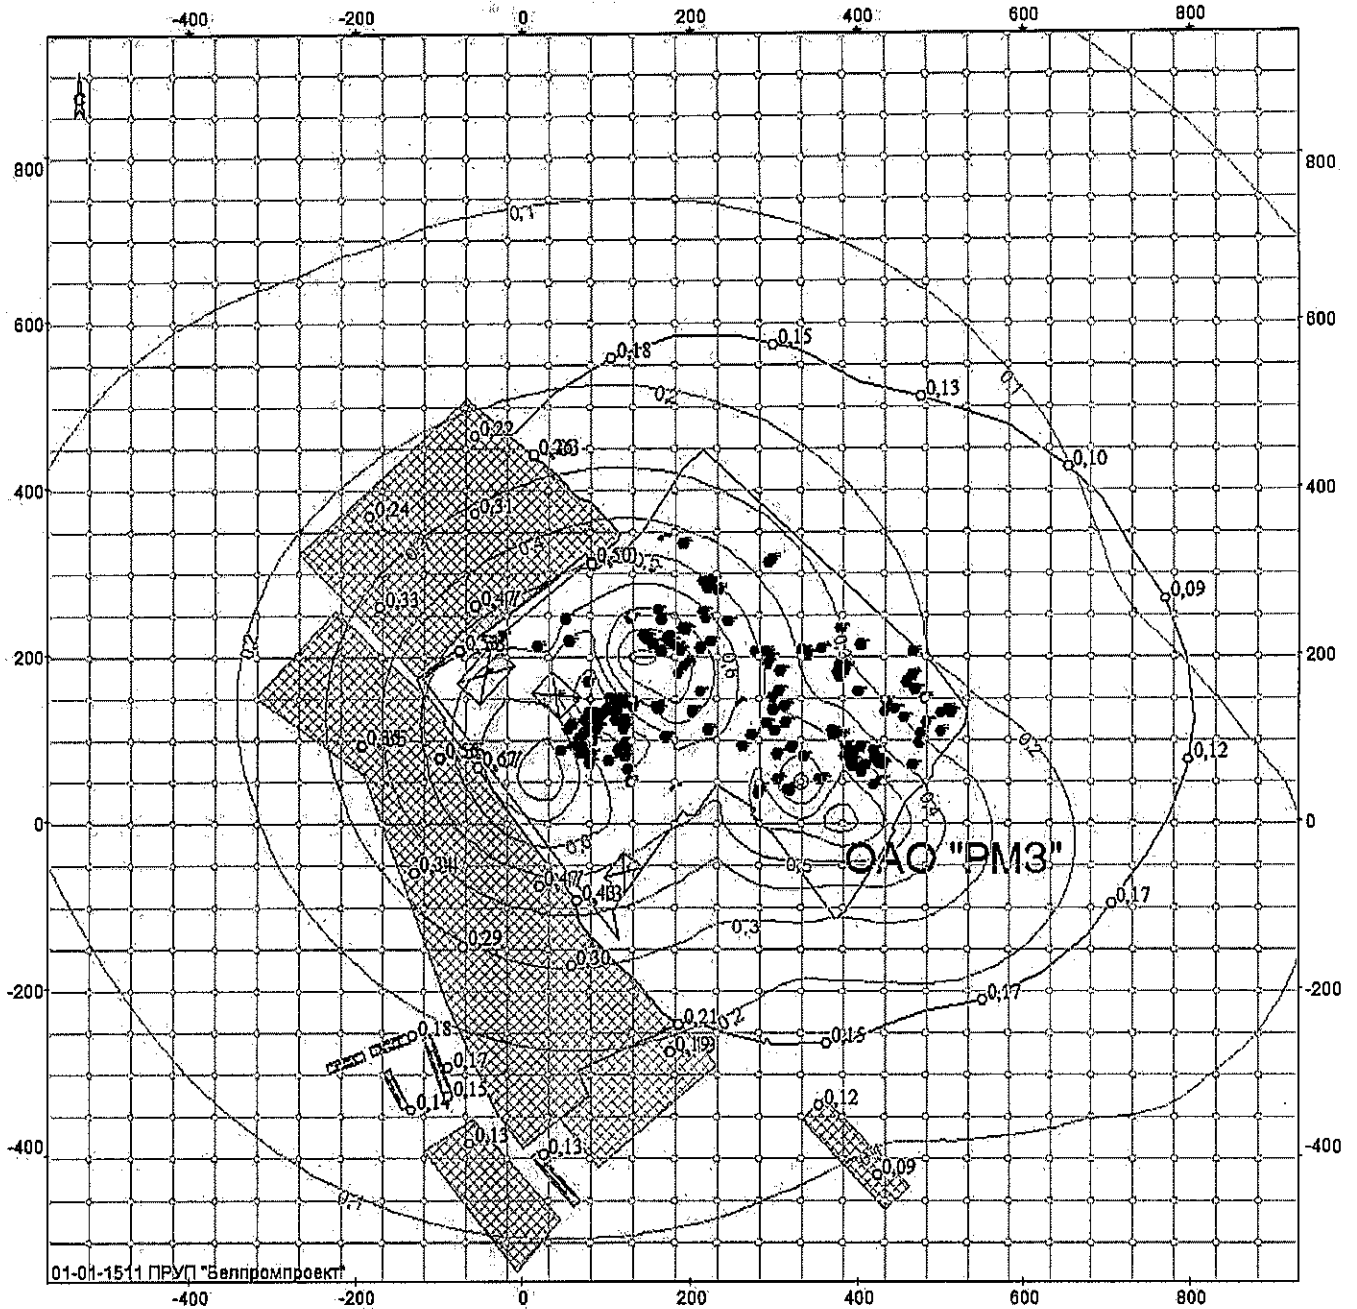

01-01-1511 ПРУП "Велпромпроект"

Объект: 131, ОАО "РМЗ", ул. Фрунзе, 2, травильное отделение; вар.исх.д. 3; вар.расч.1; пл.1 (h=2м)
Масштаб 1:8700


0156 Натрий нитрит

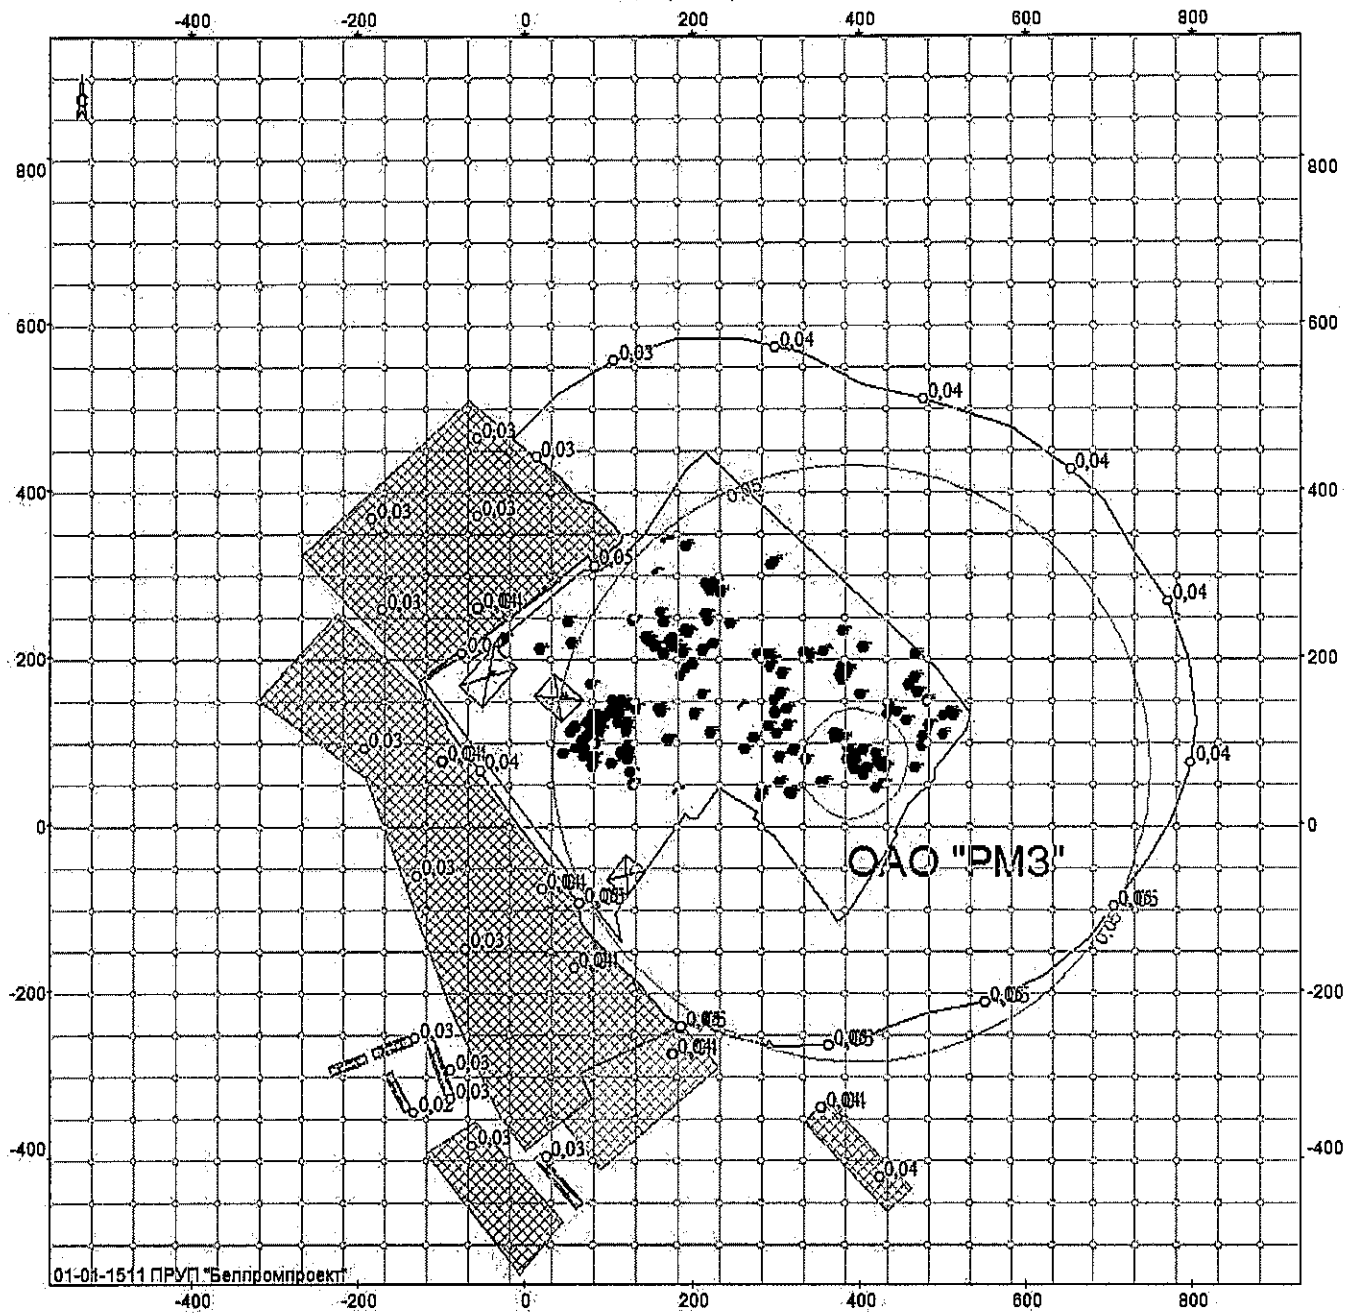

01-01-1511 ПРУП "Белпромпроект"


Объект: 131, ОАО "РМЗ", ул. Фрунзе, 2, травильное отделение; вар.исх. 3; вар.расч.1; пл.1 (h=2м)
Масштаб 1:8700

0301 Азот (IV) оксид (азота диоксид)

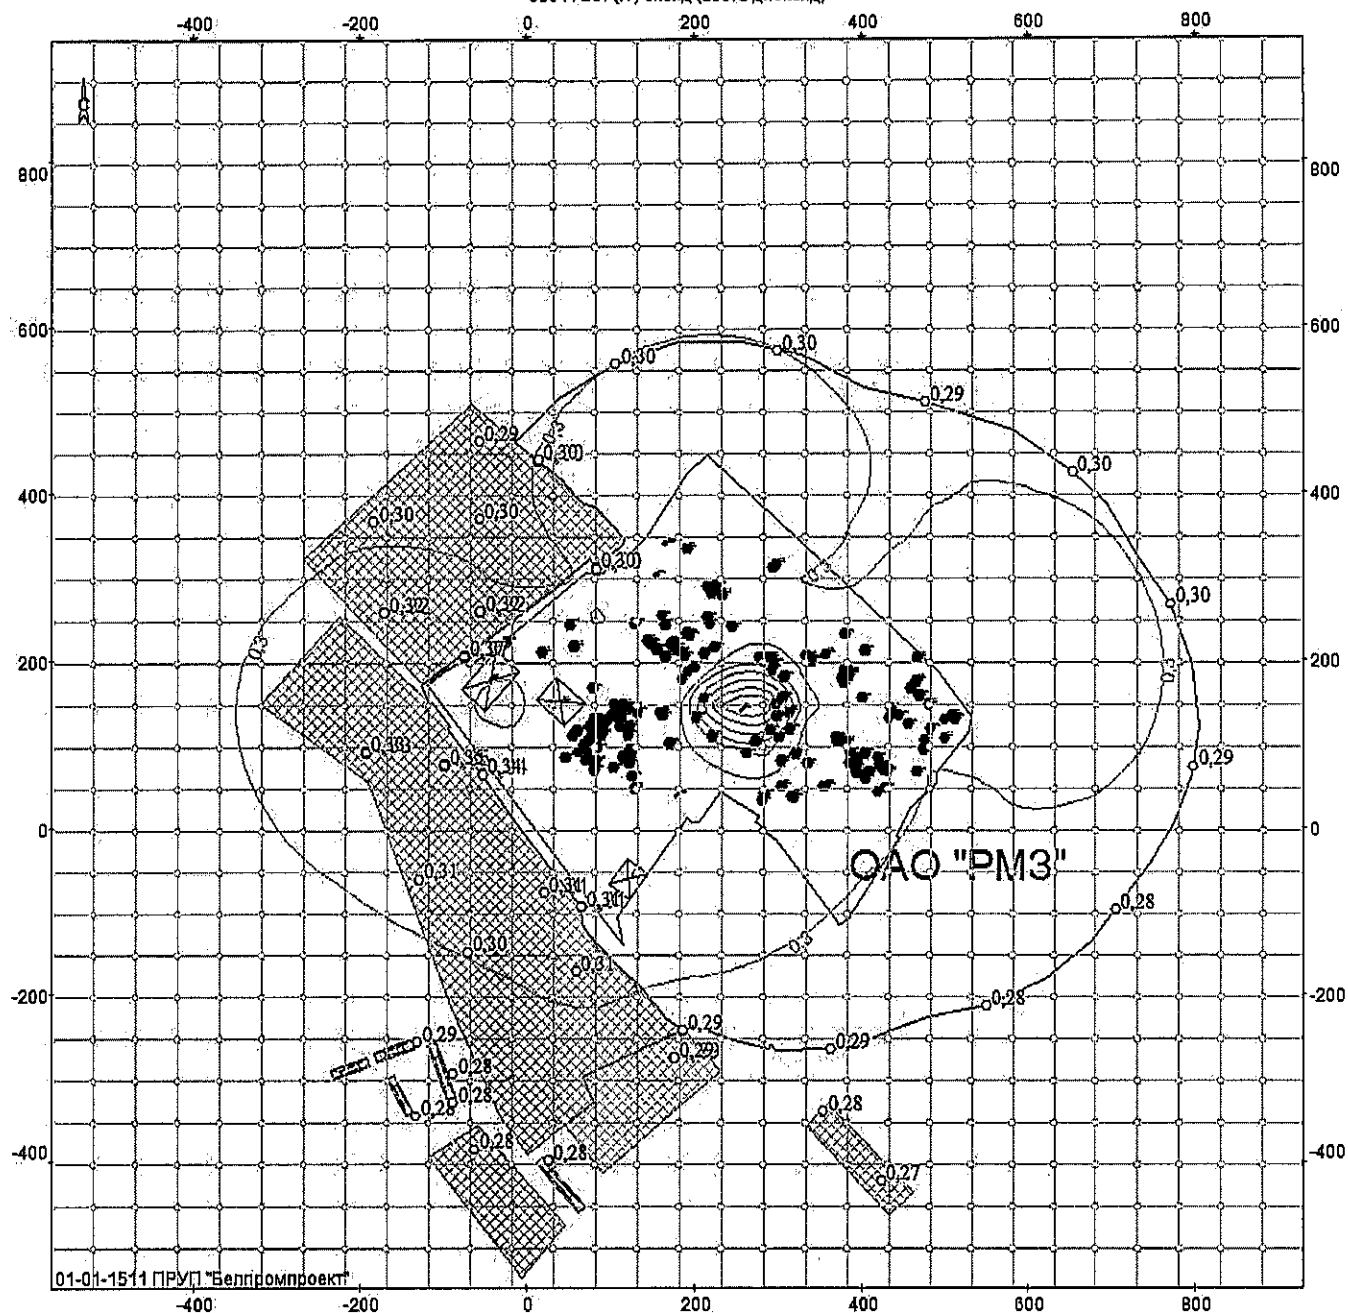



Объект: 131, ОАО "РМЗ", ул. Фрунзе, 2, травильное отделение; вар.исх.д. 3; вар.расч.1; пл.1(h=2м)
Масштаб 1:8700

0322 Серная кислота

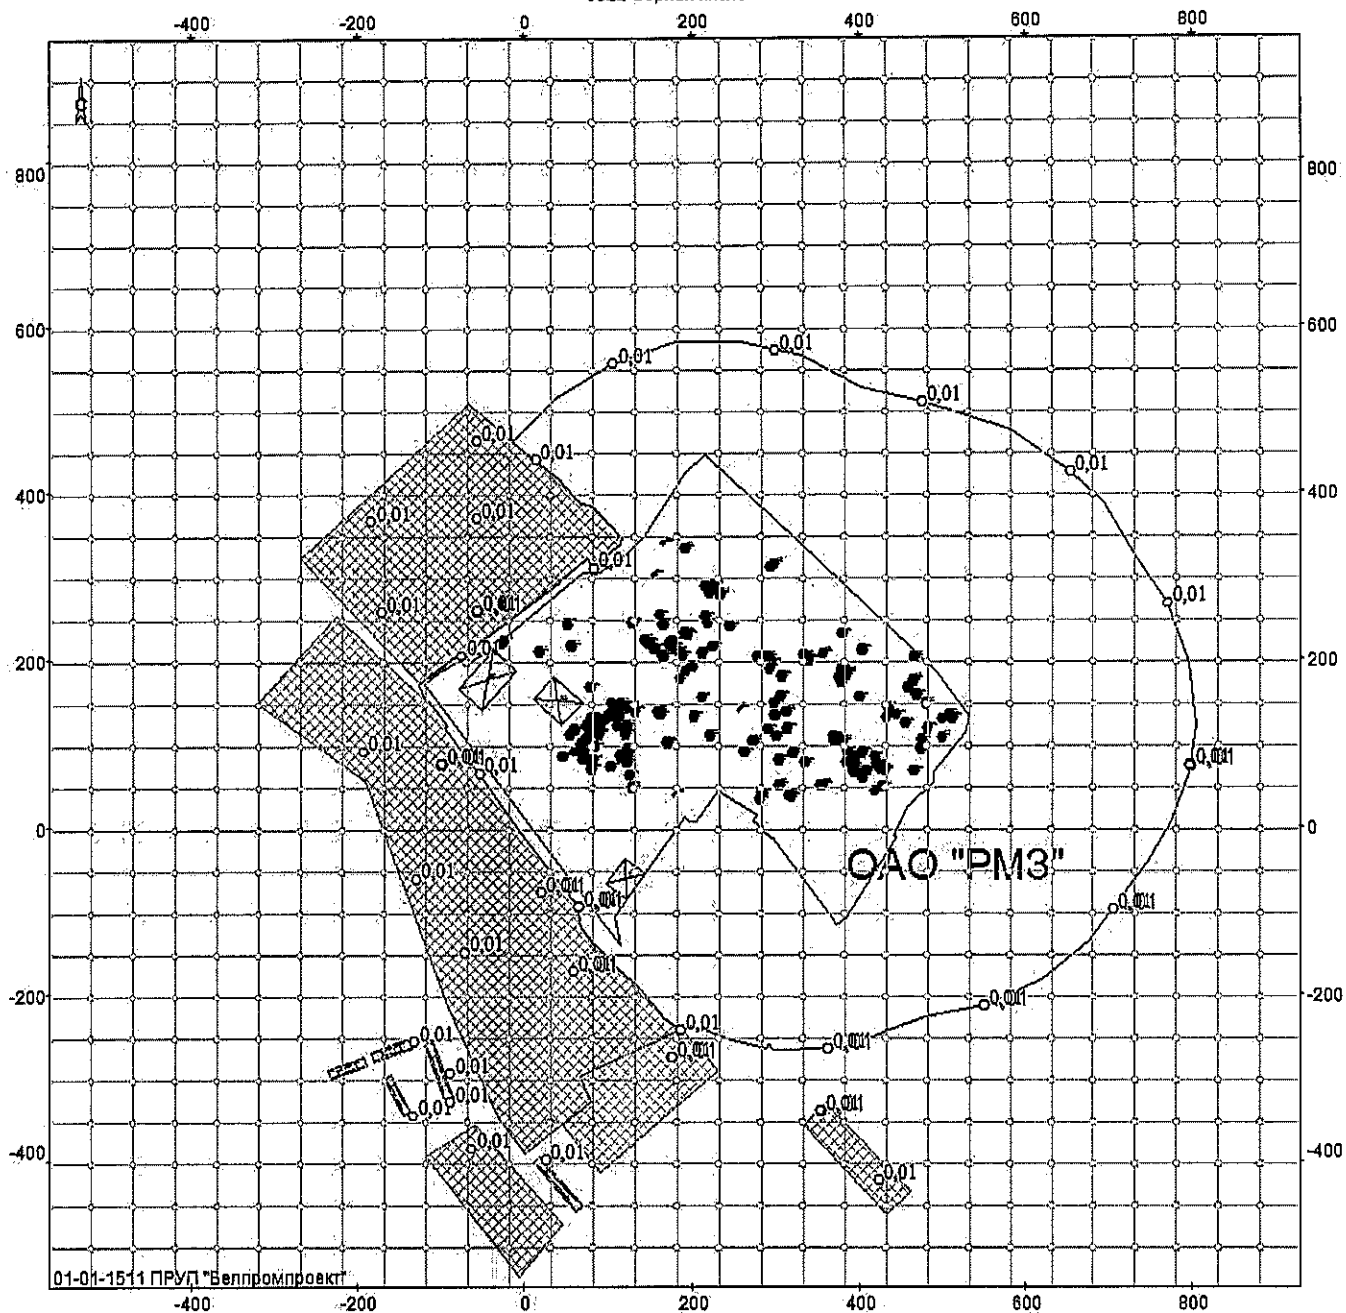


Объект: 131, ОАО "PM3", ул. Фрунзе, 2, травильное отделение; вар.исх.д. 3; вар.расч.1; пл.1 (h=2м)
Масштаб 1:8700

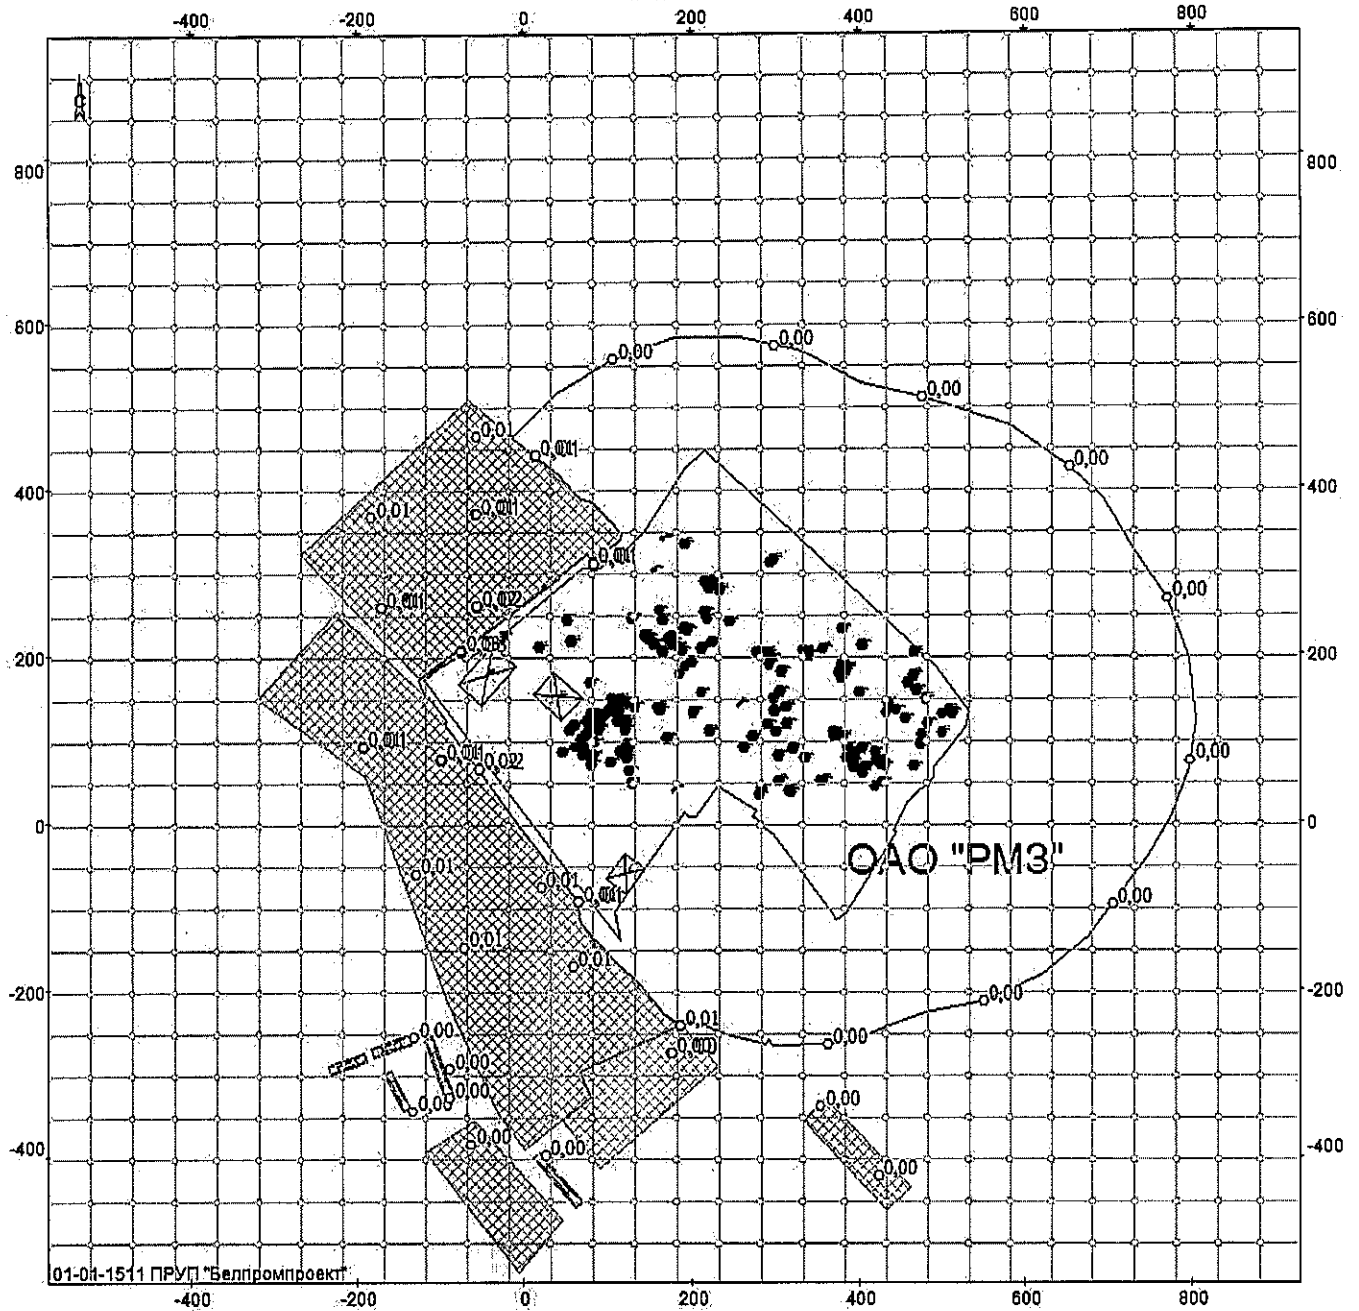

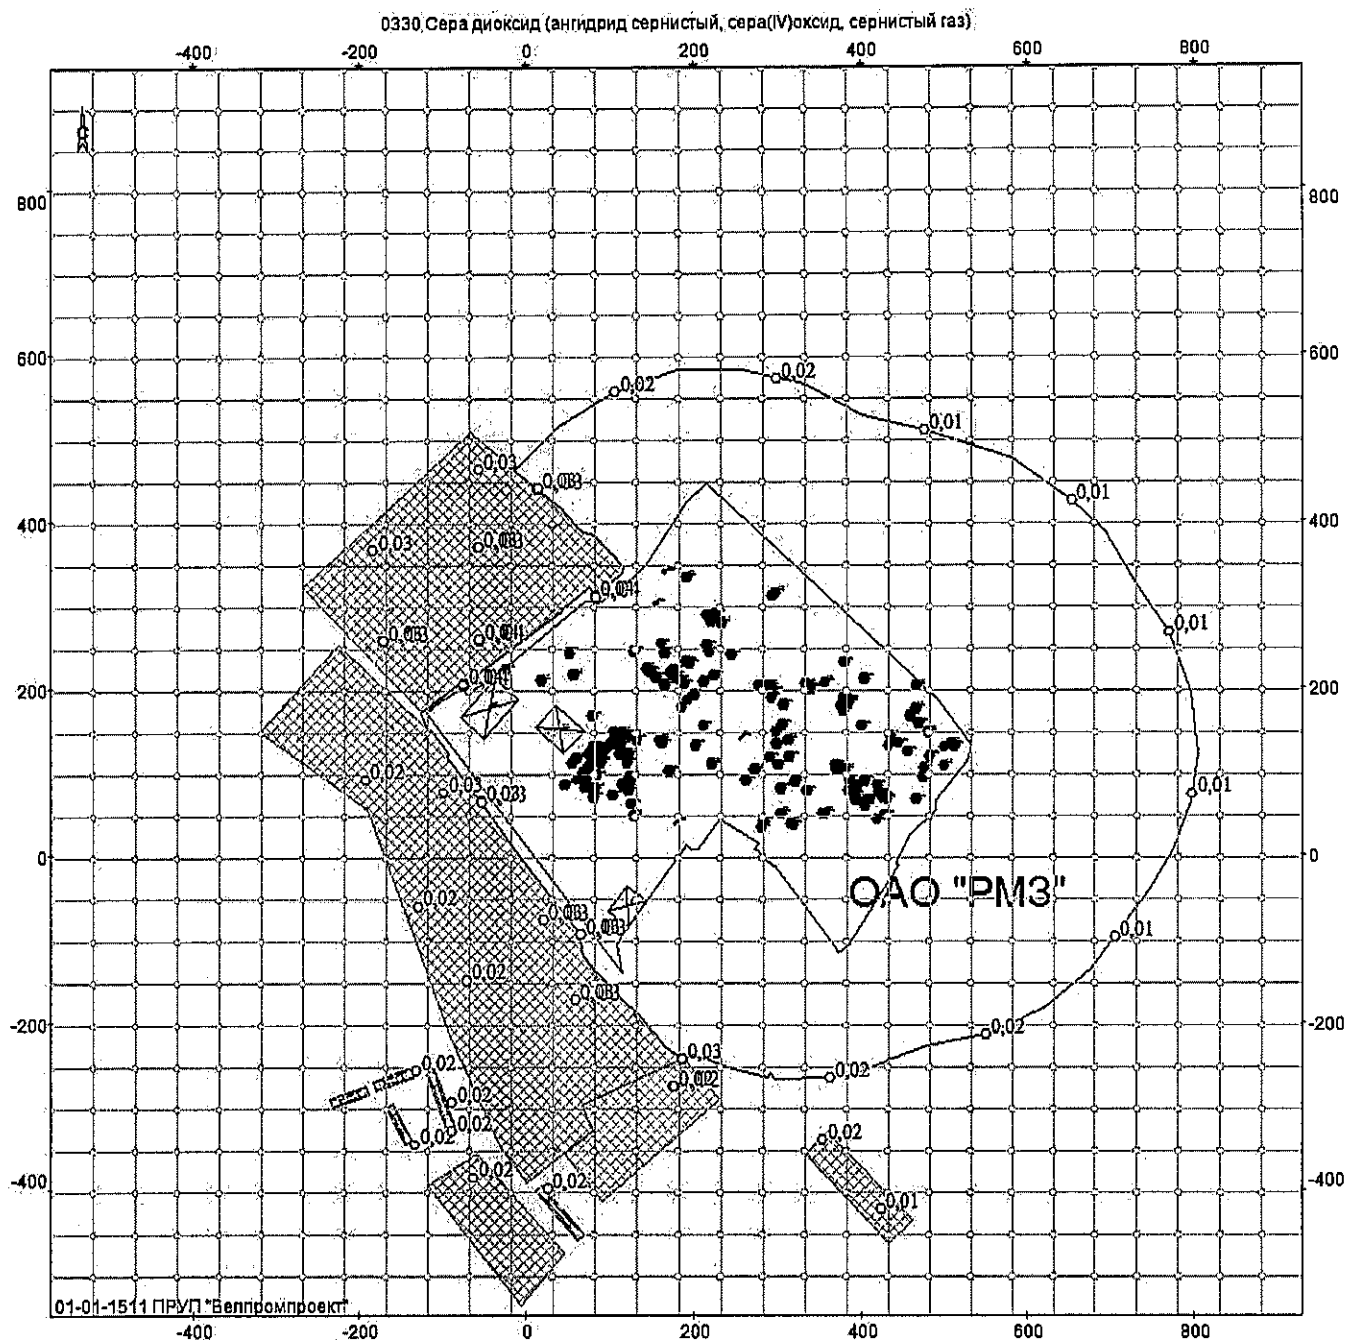


Объект: 131, ОАО "РМЗ", ул. Фрунзе, 2, травильное отделение; вар.исх.д. 3; вар.расч.1; пл.1 (h=2м)
 Масштаб 1:8700

0337 Углерод оксид (окись углерода, угарный газ)

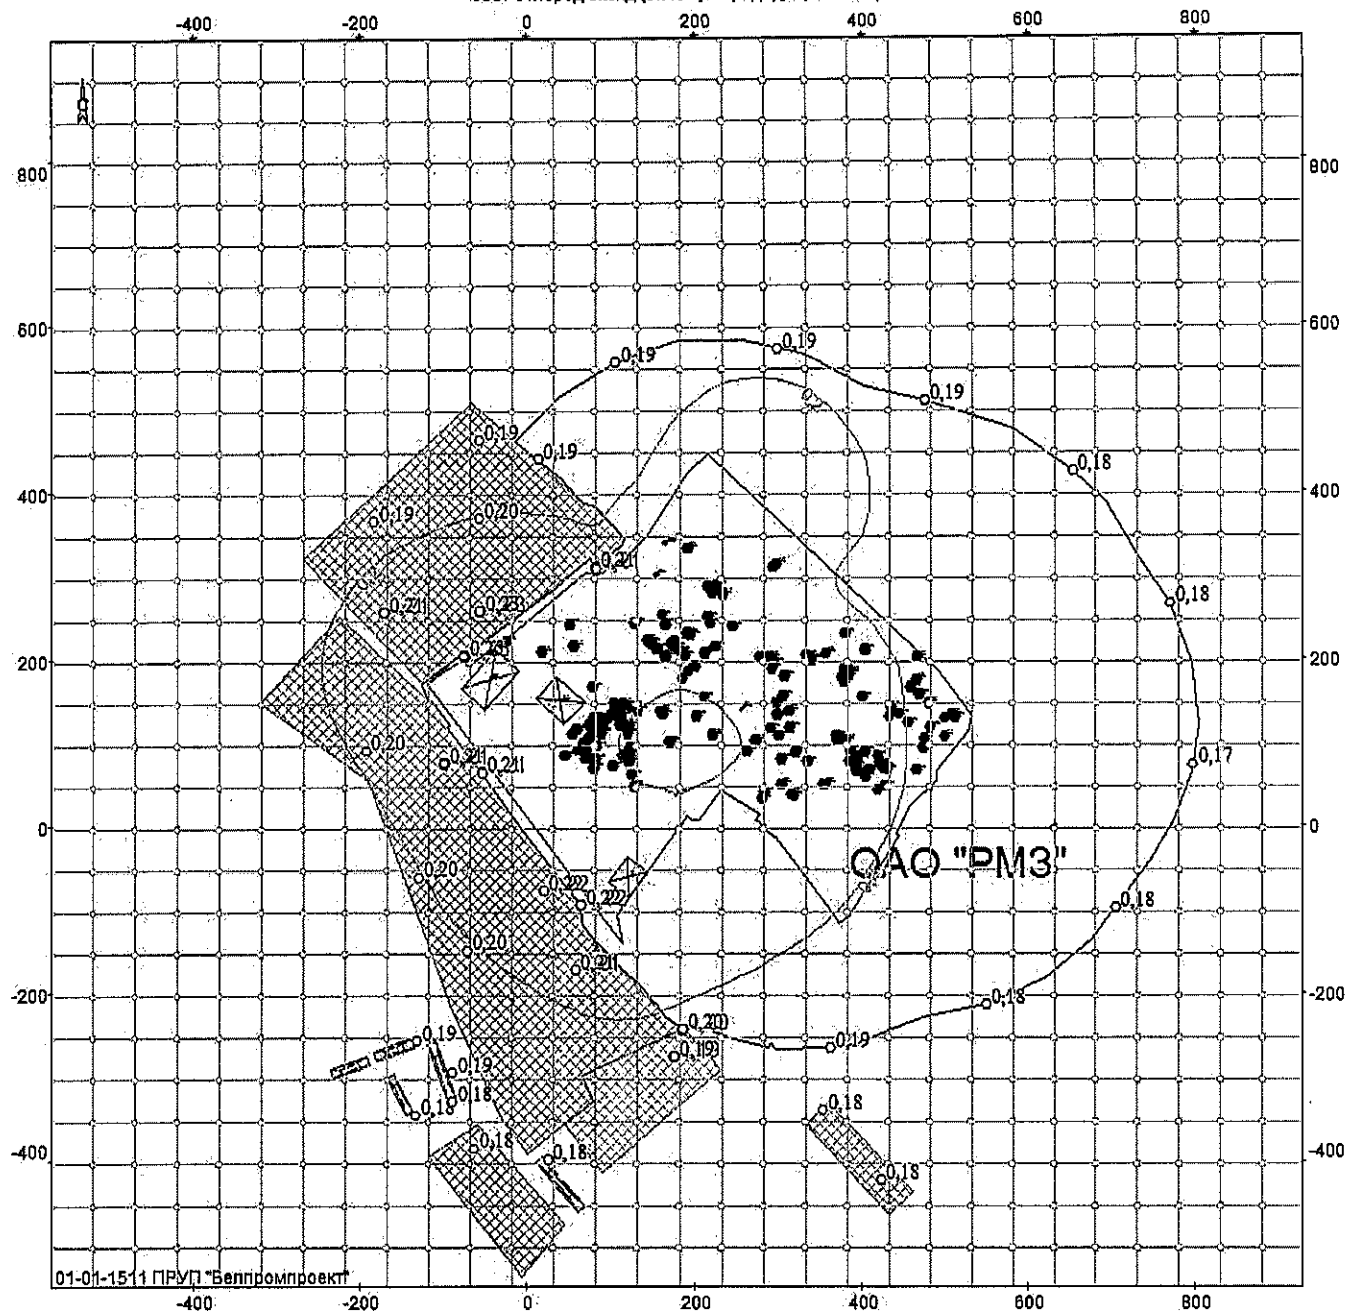


Объект: 131, ОАО "PM3", ул. Фрунзе, 2, травильное отделение; вар.исх.д. 3; вар.расч.1; пл.1 (h=2м)
Масштаб 1:8700

0342 Фтористые газообразные соединения (гидрофторид)

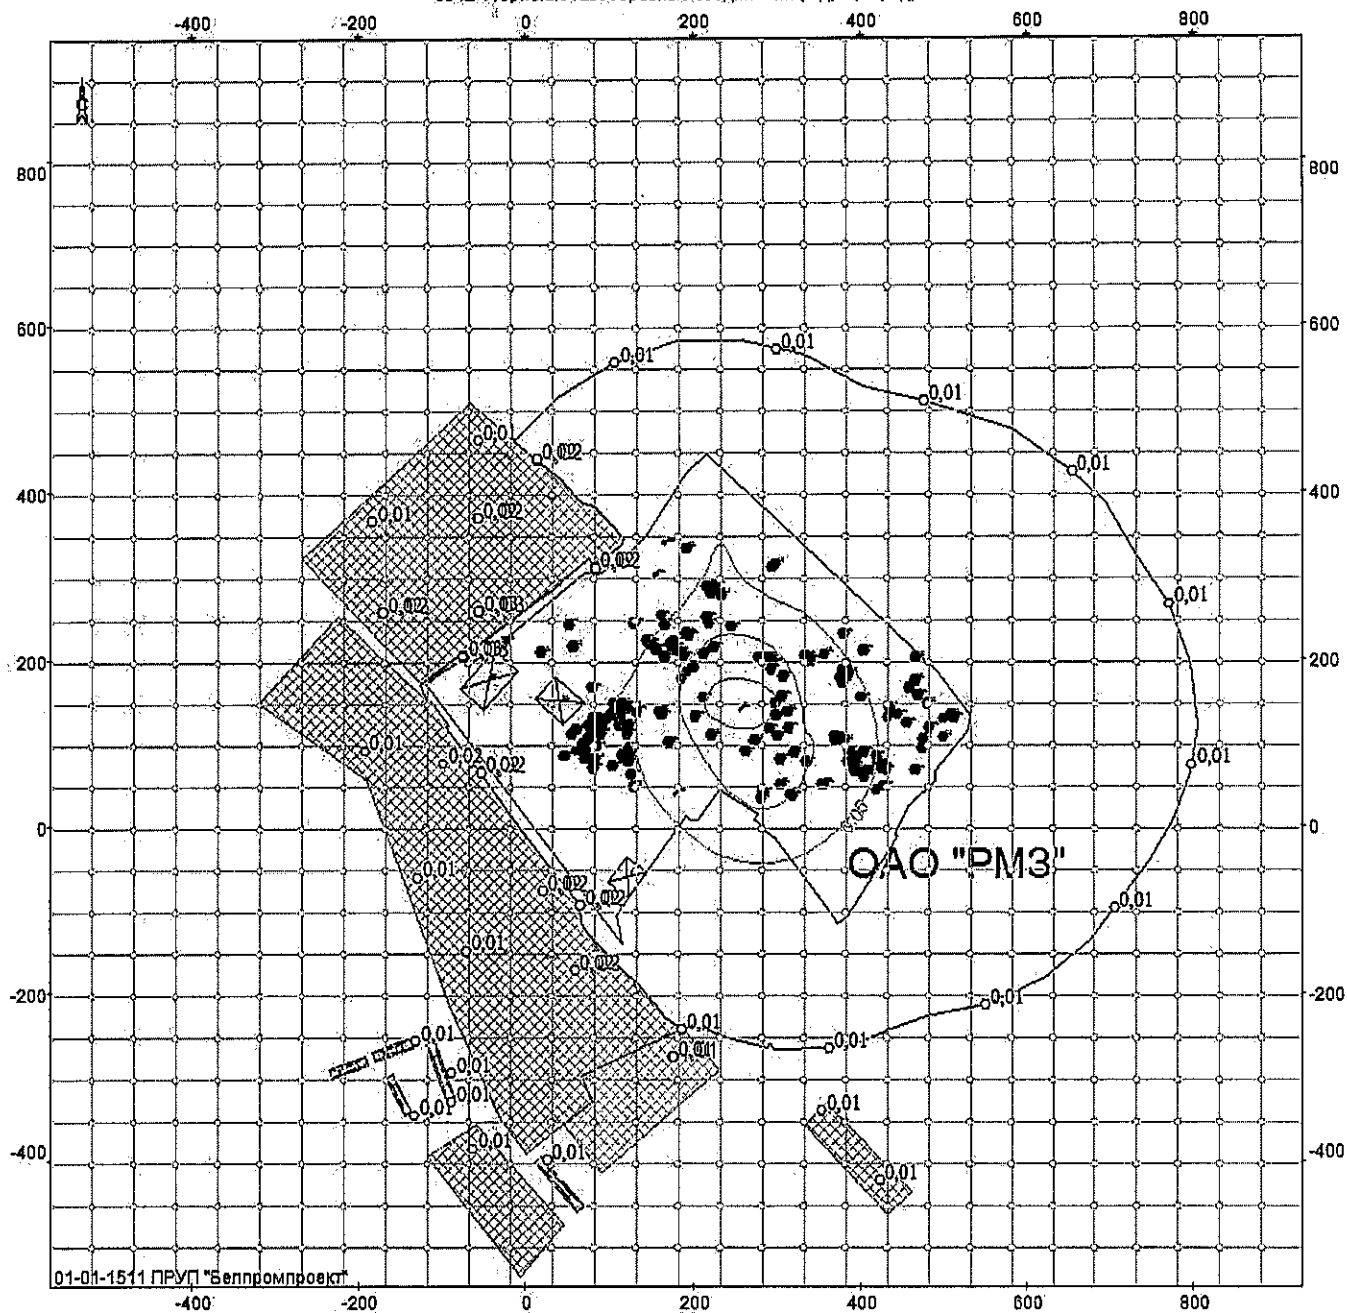


Объект: 131, ОАО "РМЗ", ул. Фрунзе, 2, травильное отделение; вар.исх. 3; вар.расч. 1; пл.1 (h=2м)
Масштаб 1:8700

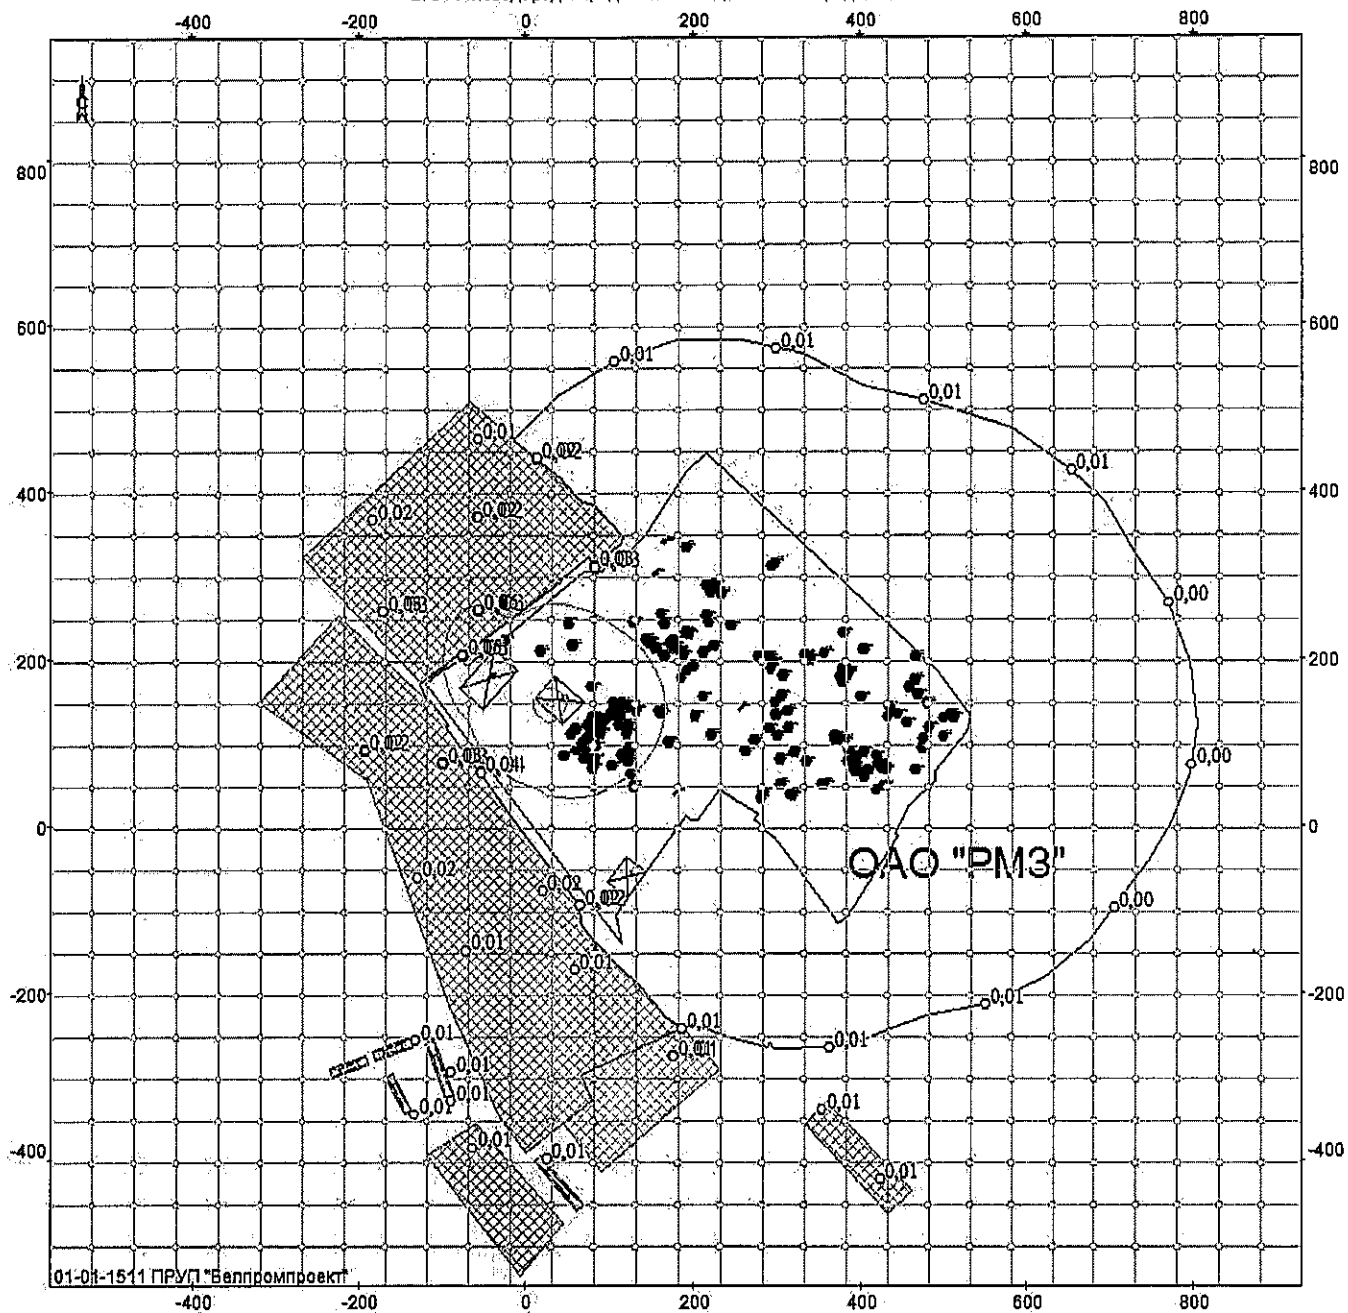


Объект: 131, ОАО "РМЗ", ул. Фрунзе, 2, травильное отделение; вар.исх.д. 3; вар.расч.1; пл.1(л=2м)
Масштаб 1:8700

2902 Твердые частицы (недифференцированная по составу пыль/аэрозоль)

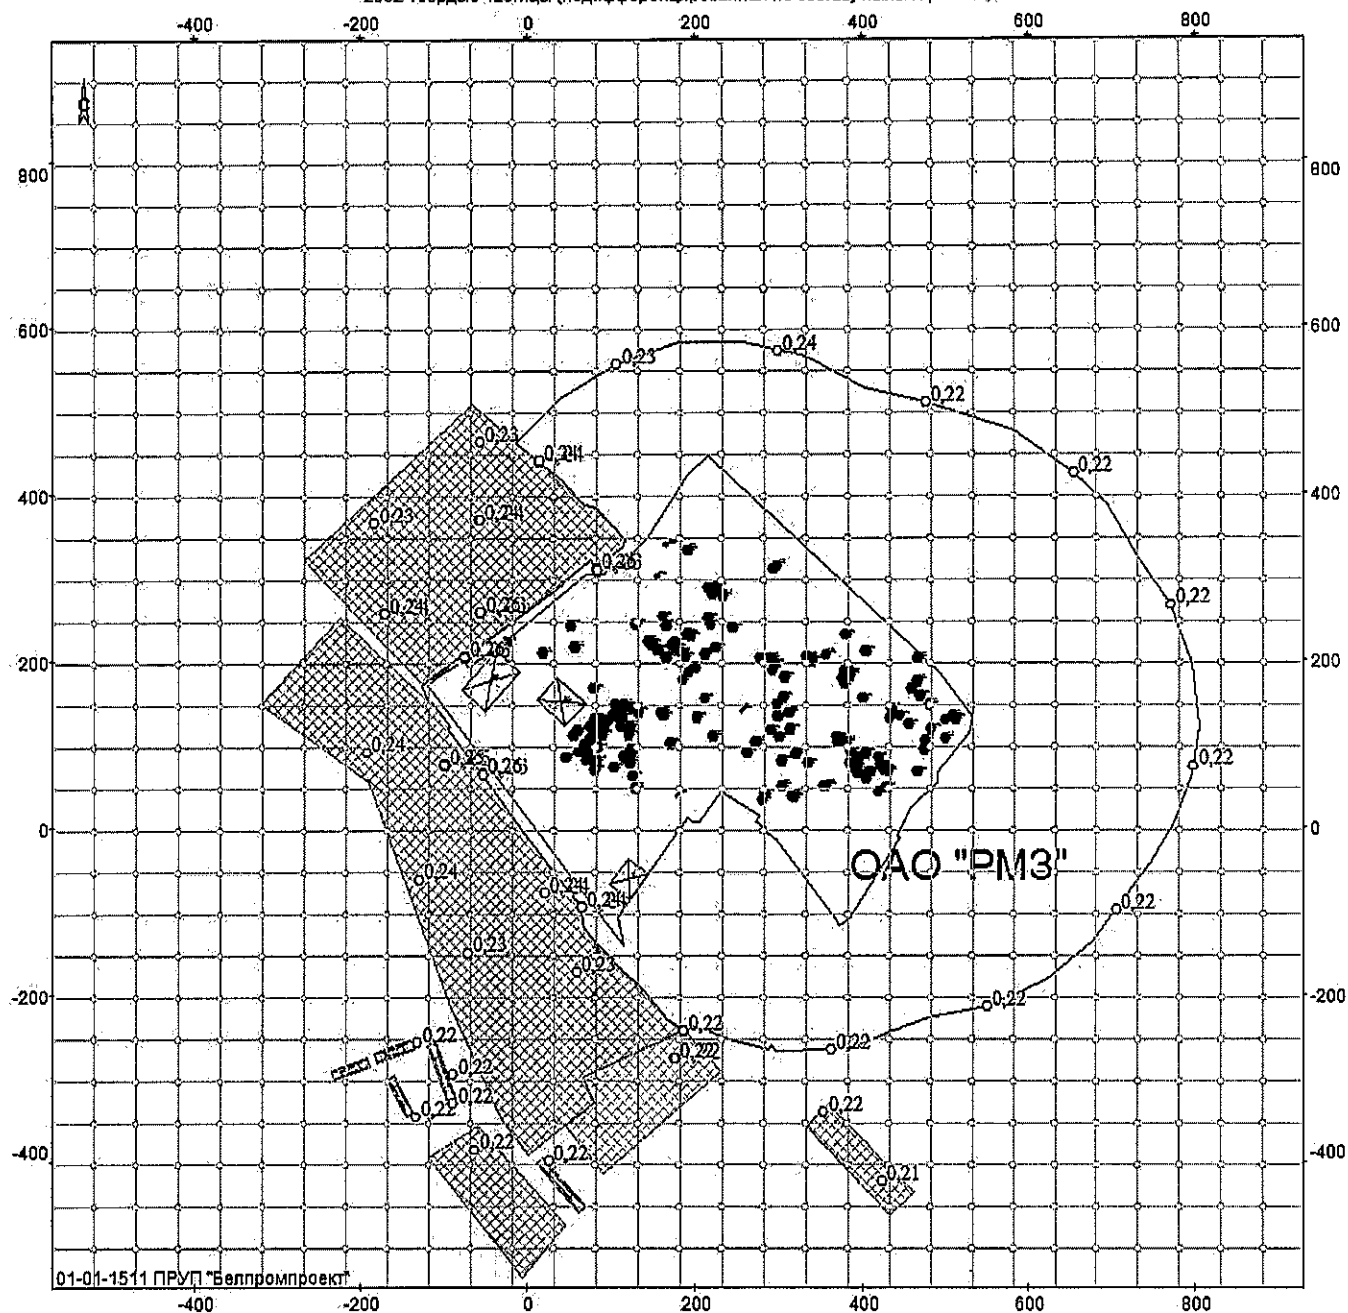

Объект: 131, ОАО "PM3", ул. Фрунзе, 2, травильное отделение; вар.исх. 3; вар.расч. 1; пл.1 (h=2м)
Масштаб 1:8700


2908 Пыль неорганическая содержащая SiO₂ менее 70%

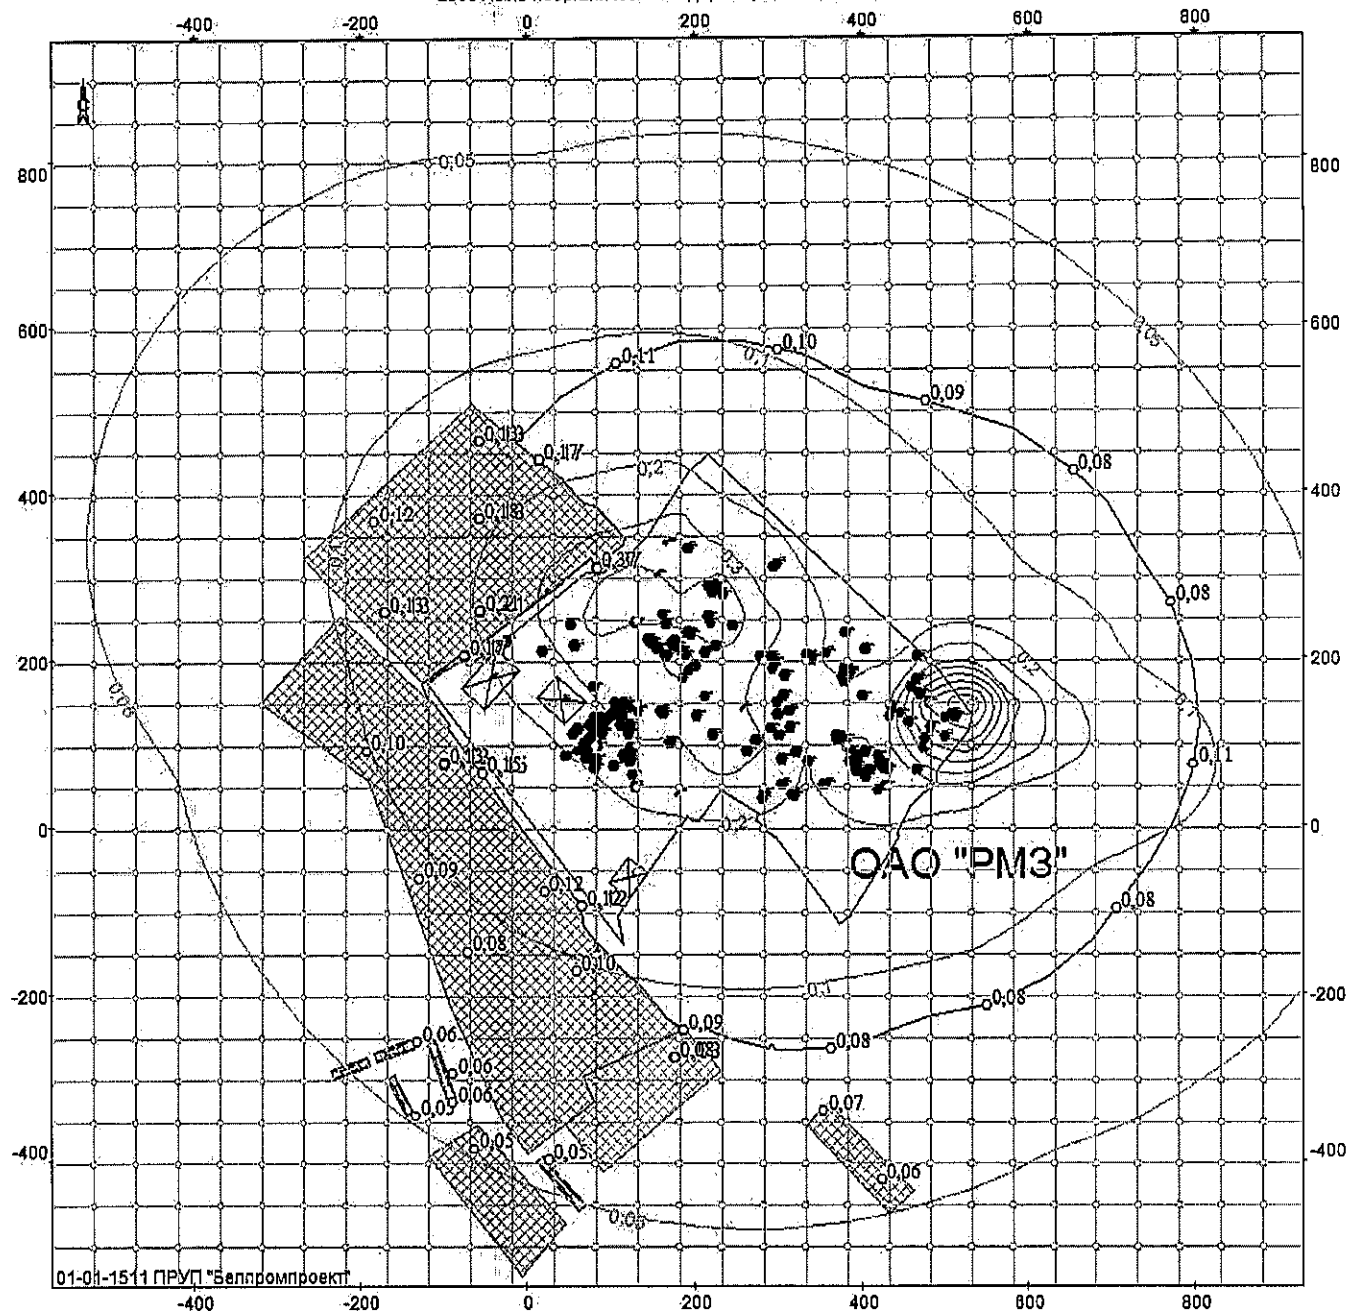


Объект: 131, ОАО "РМЗ", ул. Фрунзе, 2, травильное отделение; вар.исх.д. 3; вар.расч.1; пл.1(h=2м)
Масштаб 1:8700

474

-400 -200 0 200 400 600 800

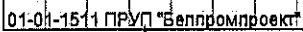


Объект: 131, ОАО "РМЗ", ул. Фрунзе, 2, травильное отделение; вар.исх.д. 3; вар.расч.1; пл.1 (n=2м)
Масштаб 1:8700

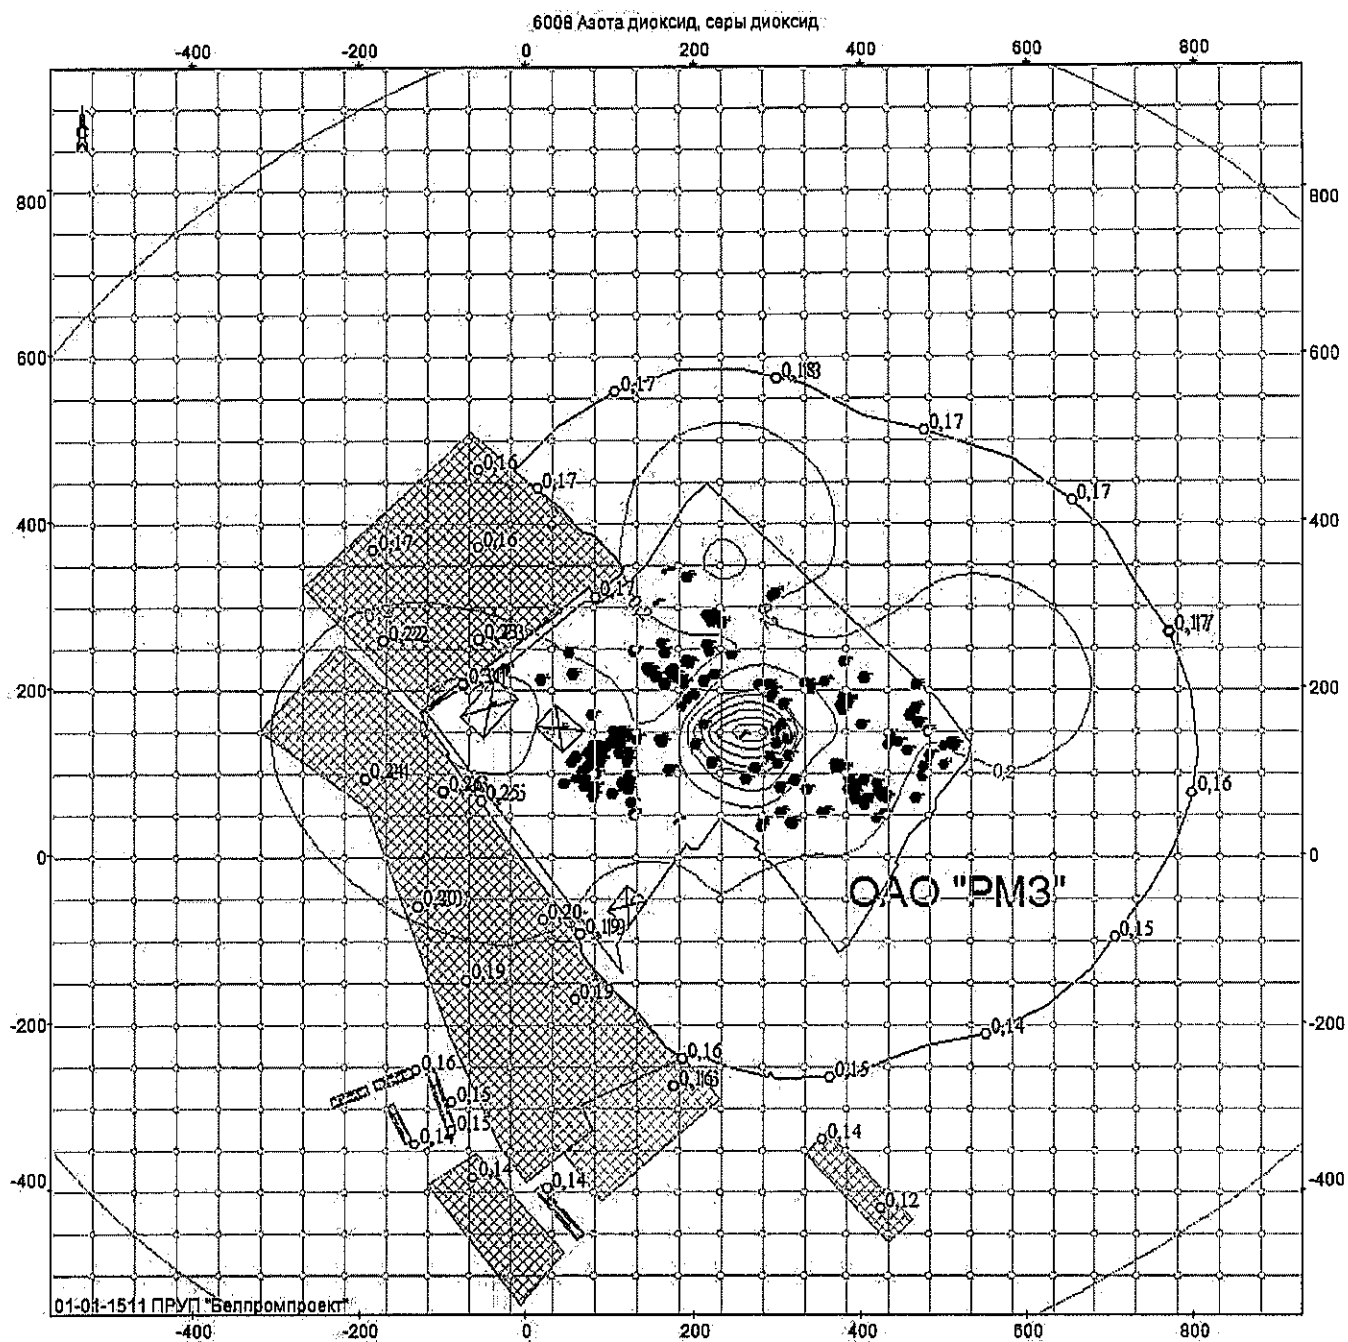


Объект: 131, ОАО "РМЗ", ул. Фрунзе, 2, травильное отделение; вар.исх. 3; вар.расч.1; пл.1 (h=2м)
 Масштаб 1:8700


6009 Азота диоксид, серы диоксид, углерода оксид, фенол

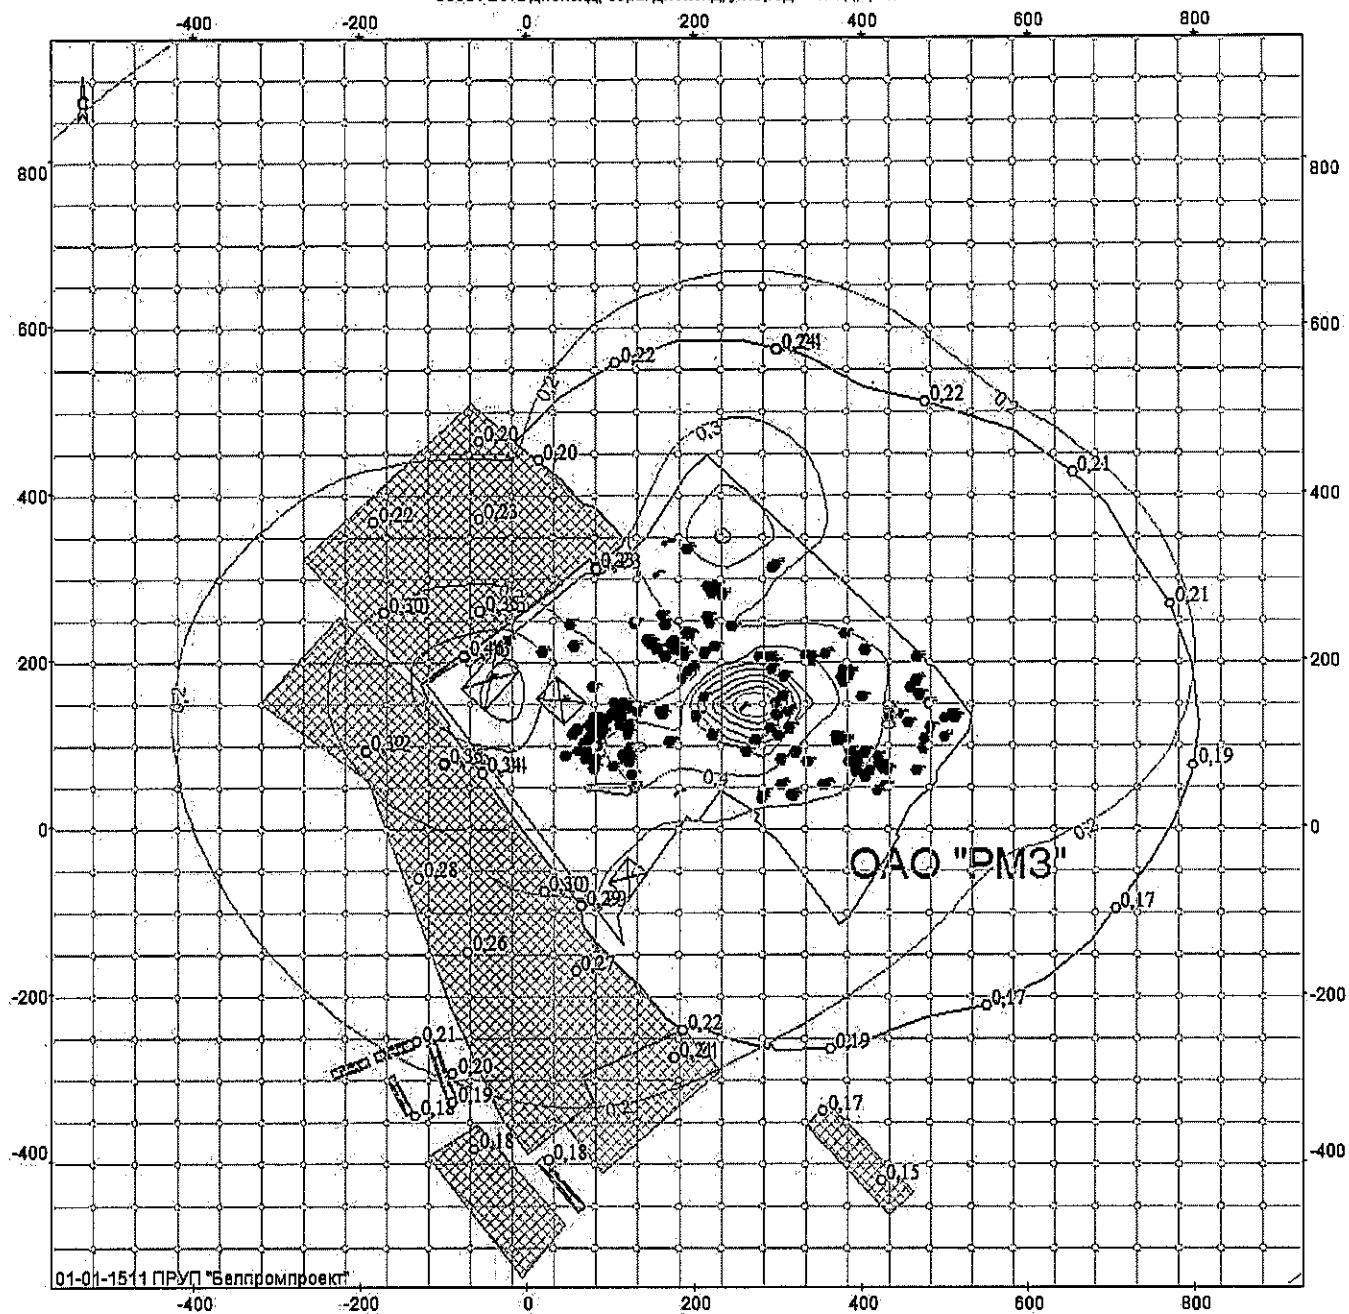


Объект. 131, ОАО "PM3", ул. Фрунзе, 2, травильное отделение; вар.исх.д. 3; вар.расч.1; пл.1(h=2м)
Масштаб 1:8700

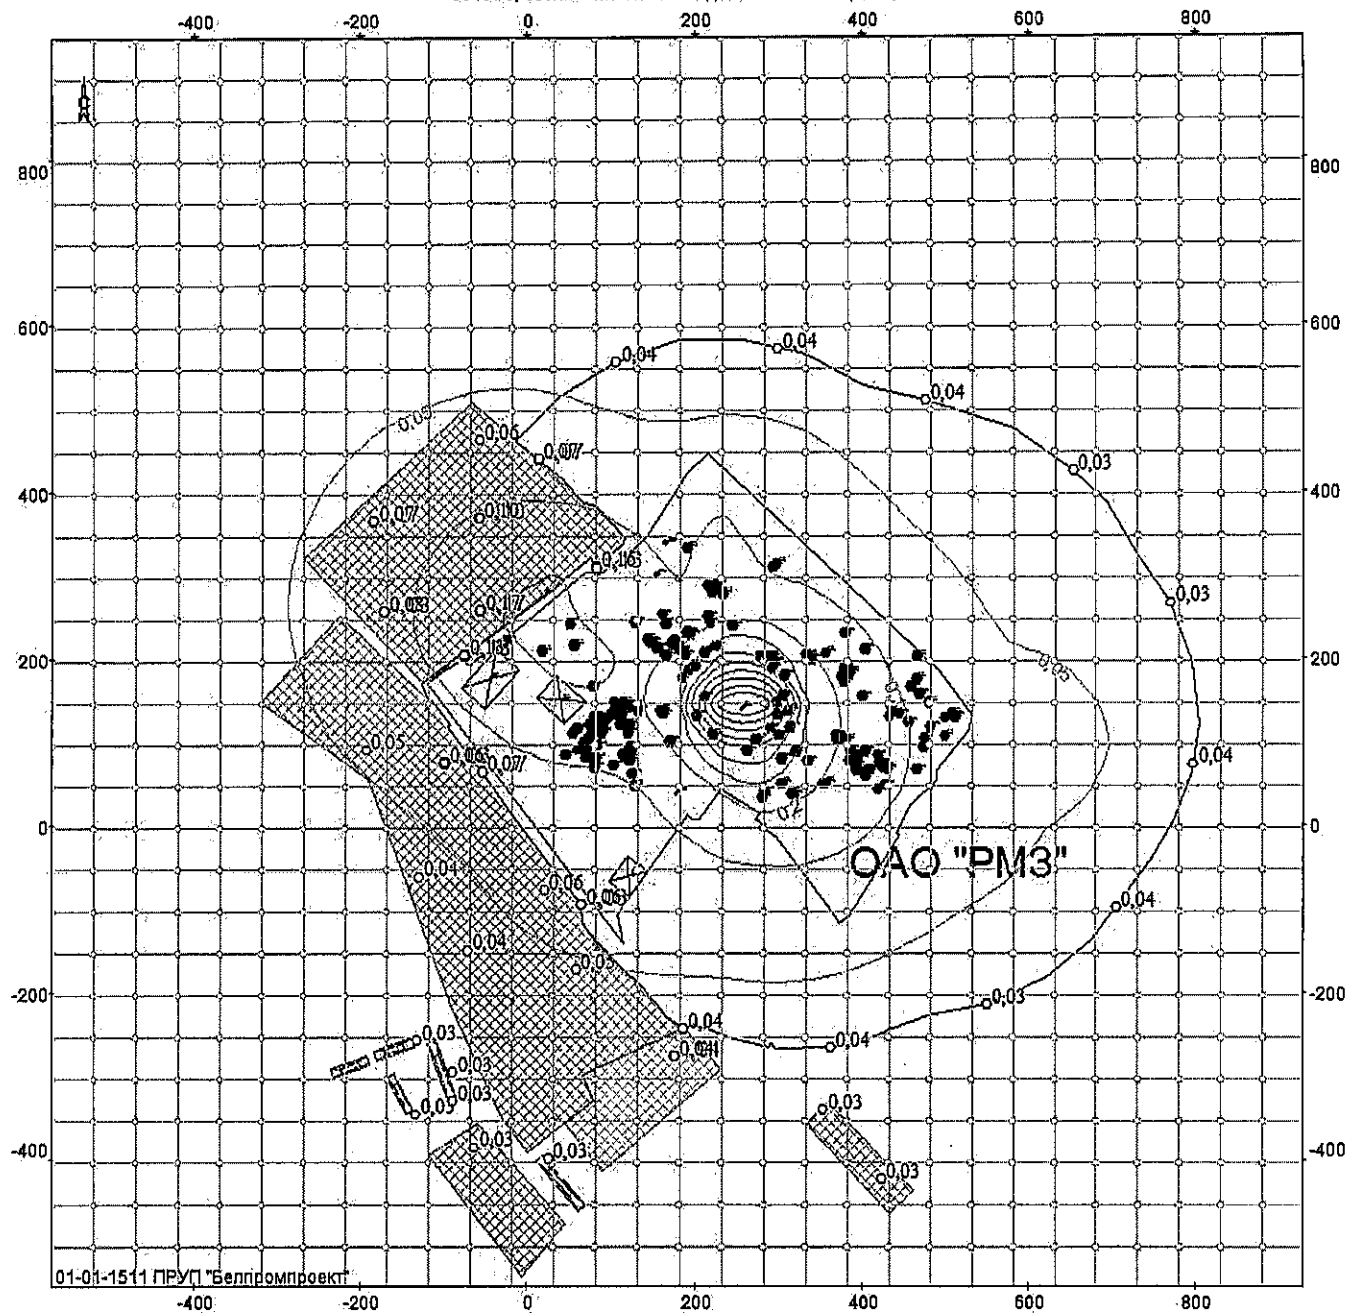


Объект: 131, ОАО "РМЗ", ул. Фрунзе, 2, травильное отделение; вар.исх.д. 3; вар.расч.1; пл.1 (h=2м)
Масштаб 1:8700

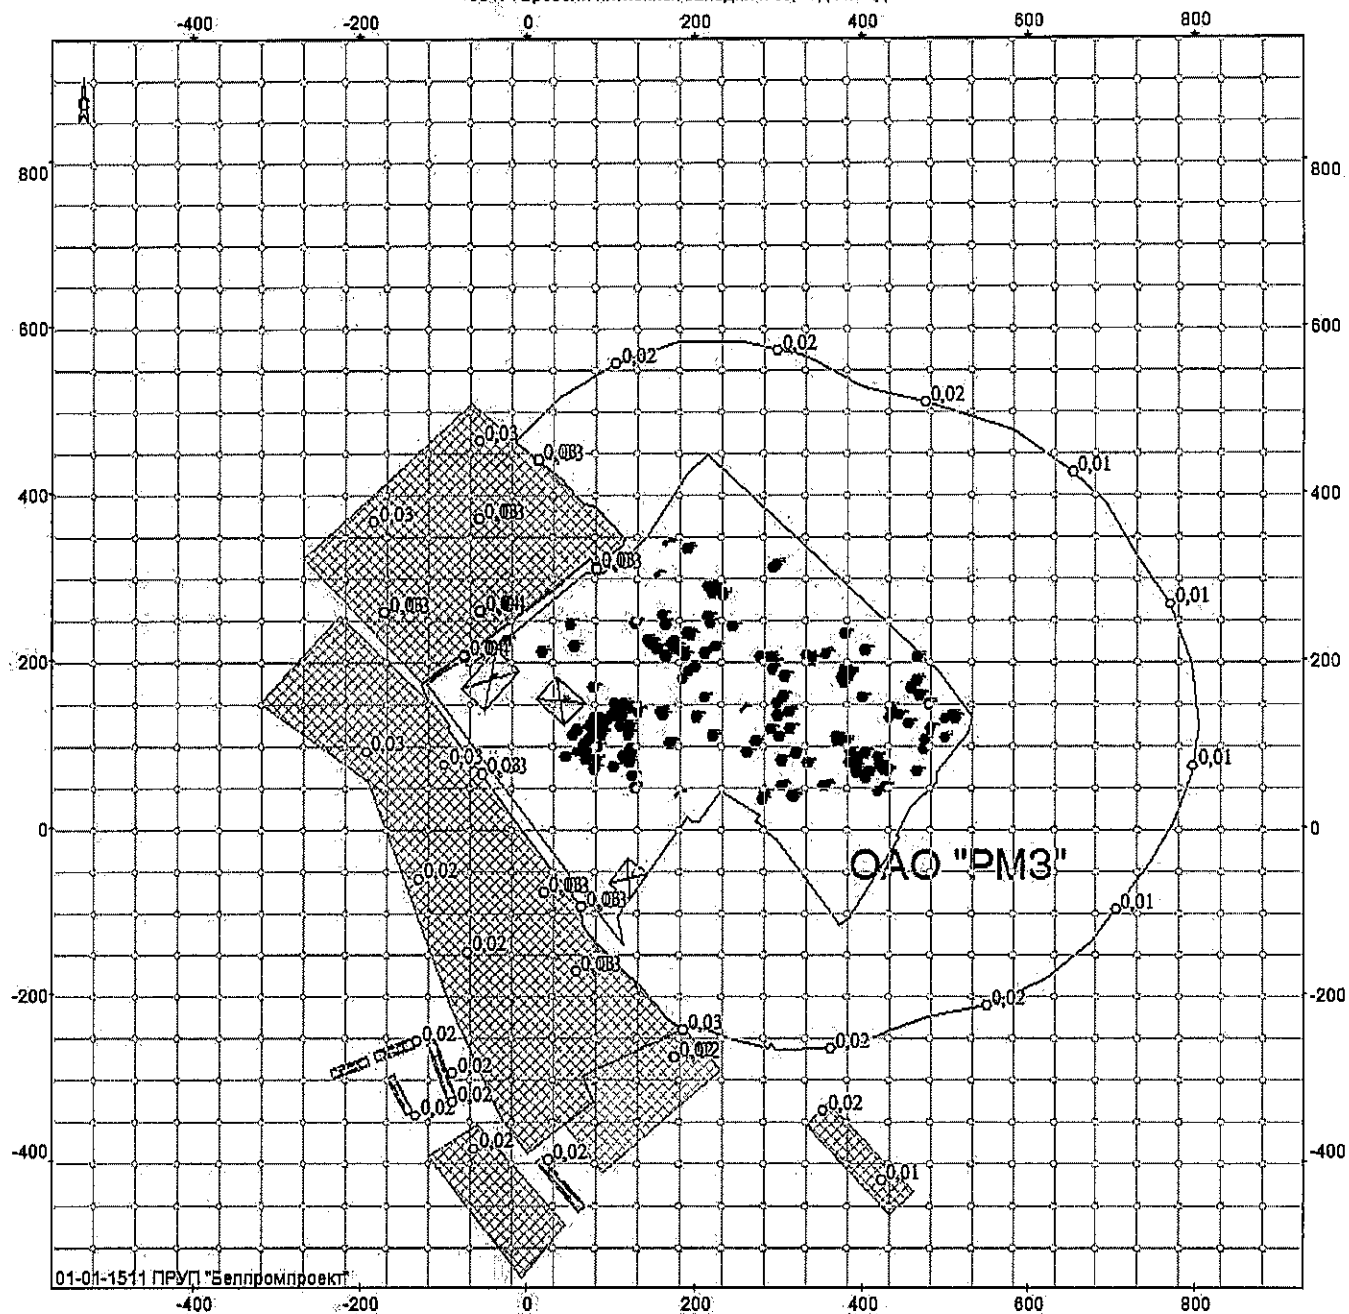


Объект: 131, ОАО "PM3", ул. Фрунзе, 2, травильное отделение; вар.исх.д. 3; вар.расч.1; пл.1 (h=2м)
Масштаб 1:8700

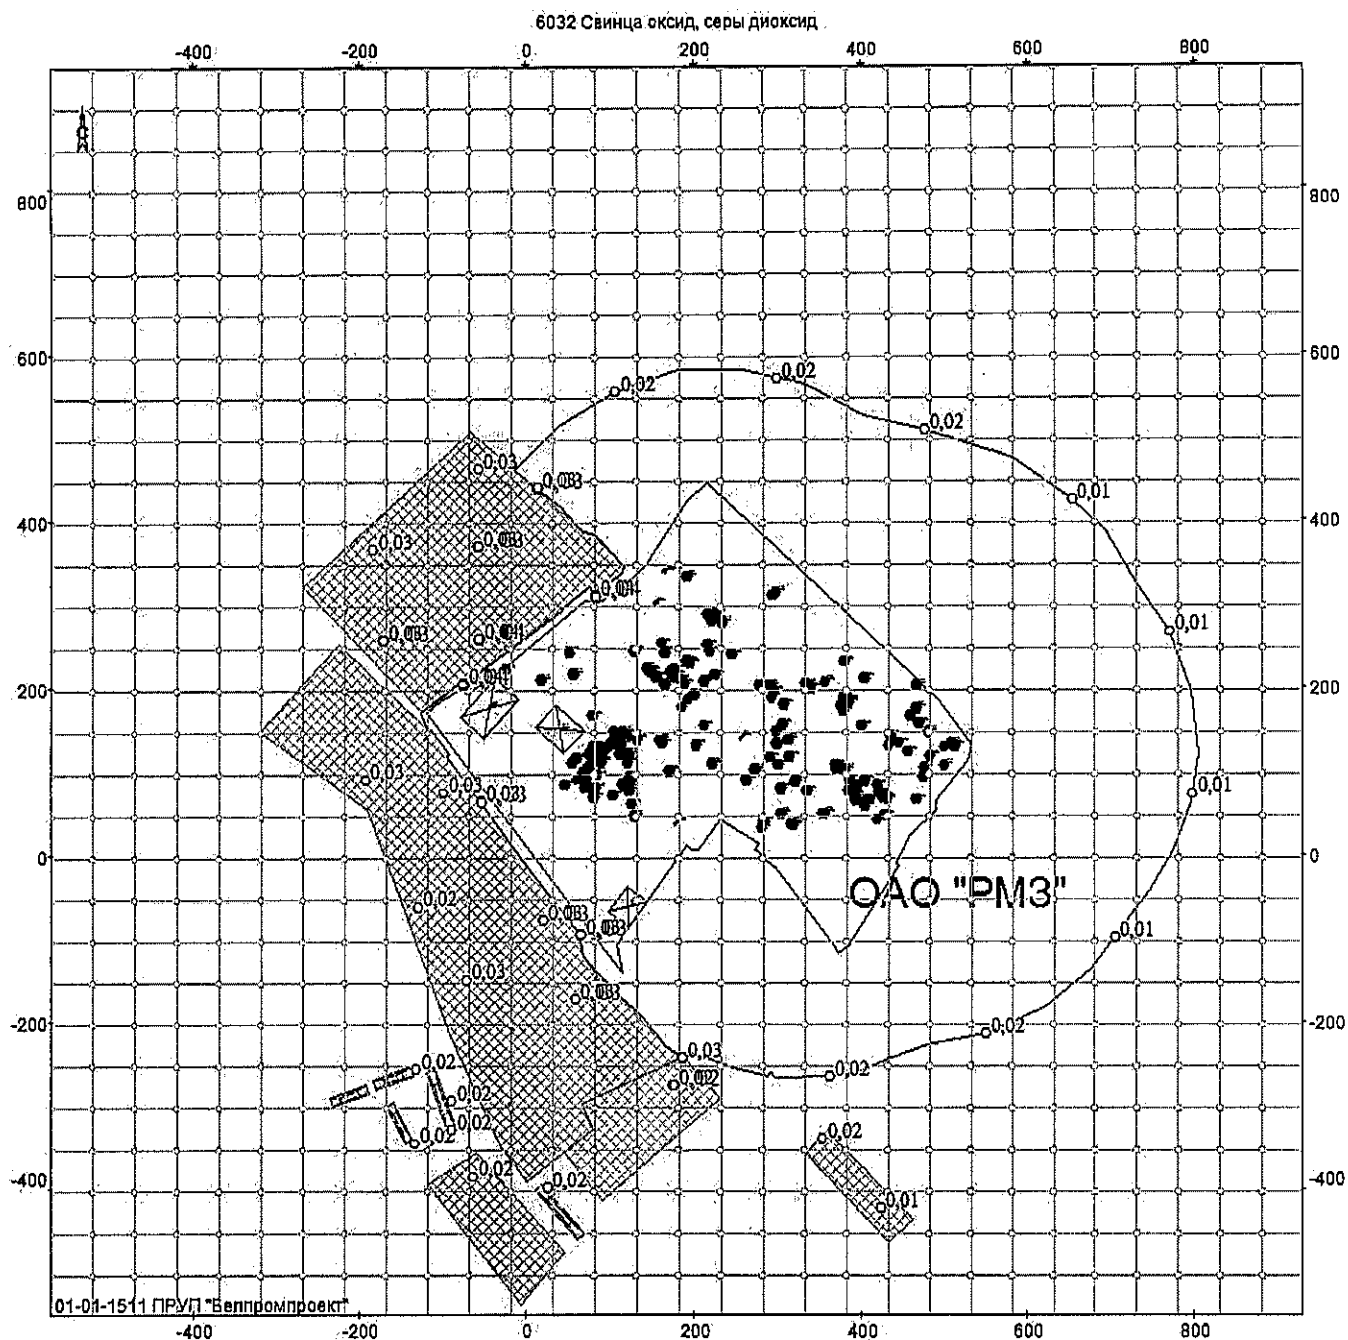

Объект: 131, ОАО "РМЗ", ул. Фрунзе, 2, трассировочное отделение; вар.исх.д. 3; вар.расч.1; пл.1 (h=2м)
 Масштаб 1:8700

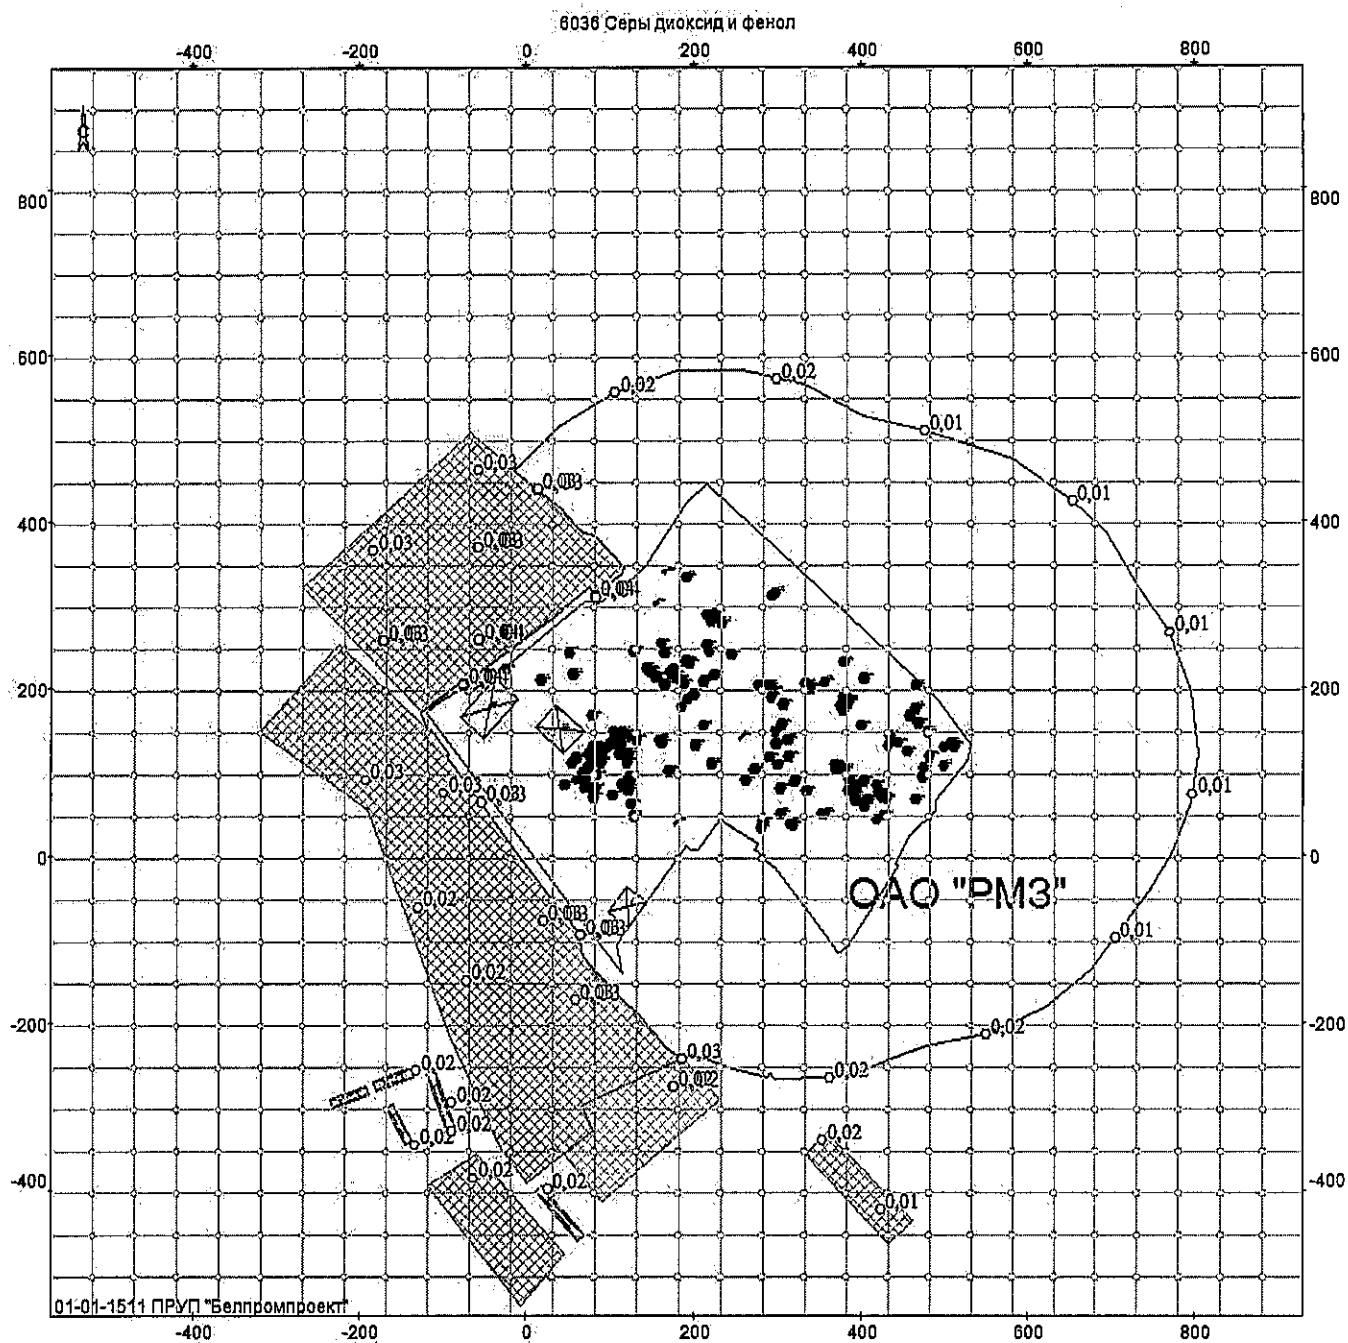


Объект. 131, ОАО "РМЗ", ул. Фрунзе, 2, травильное отделение; вар.исх.д. 3; вар.расч.1; пл.1 (h=2м)
Масштаб 1:8700

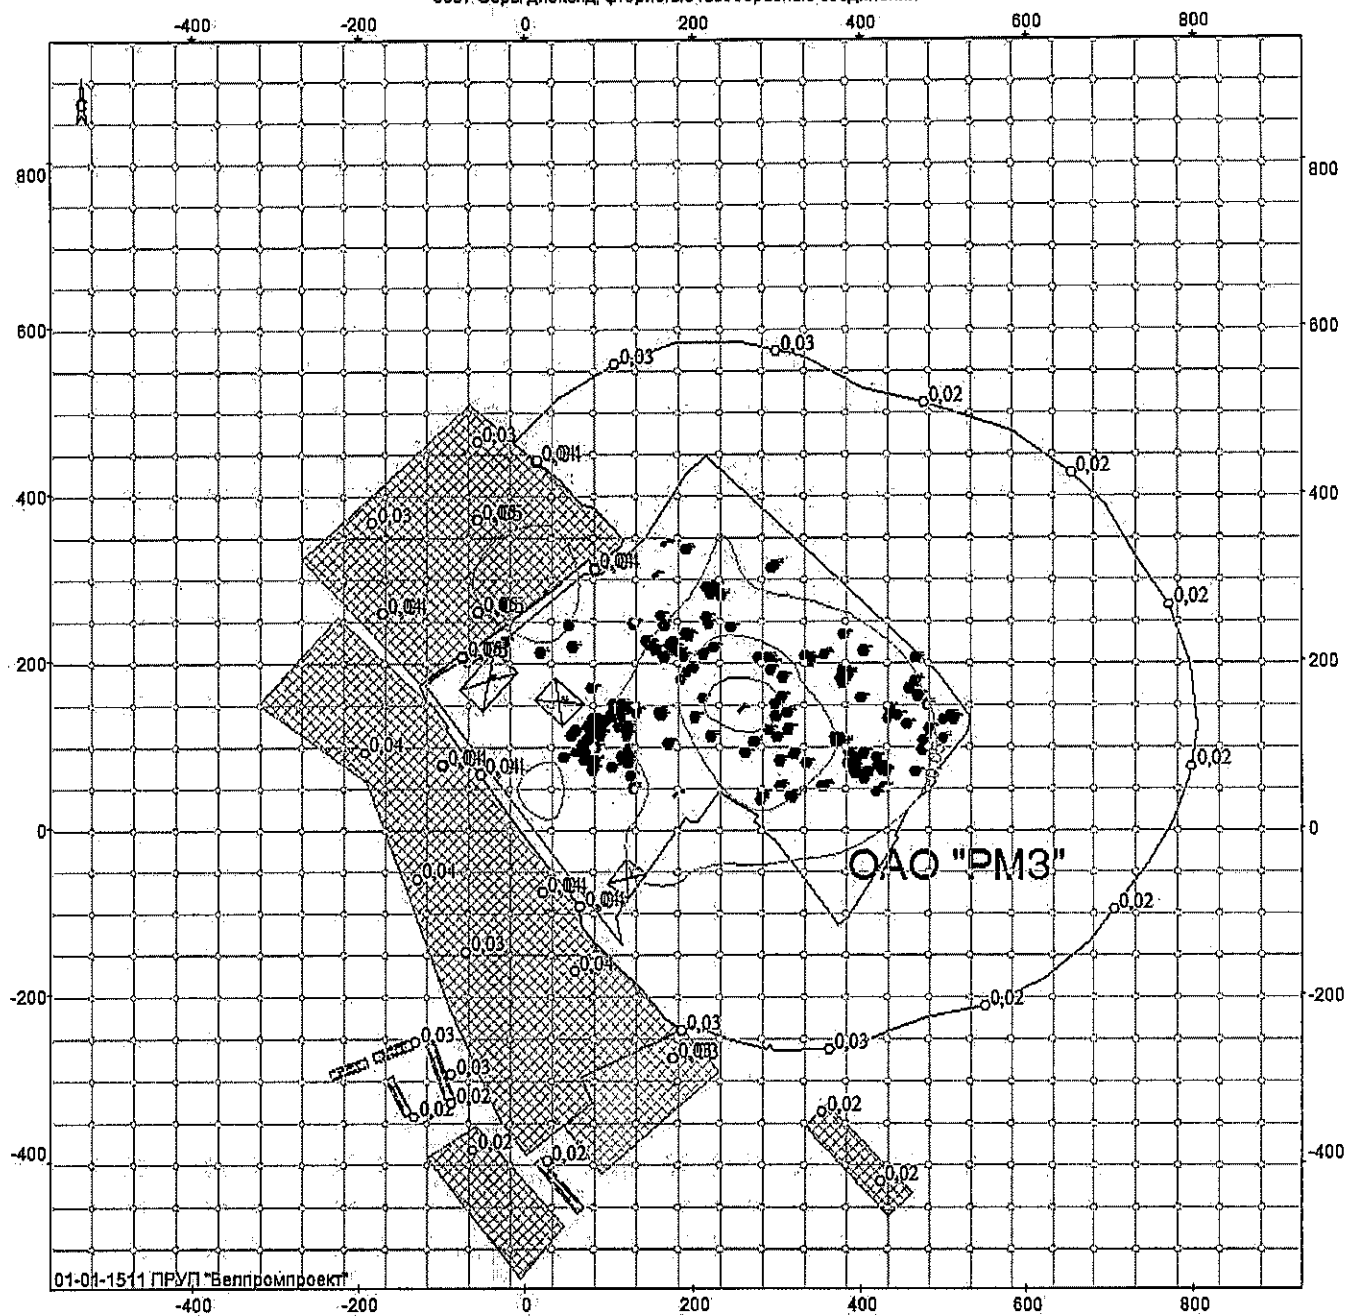


Объект. 131, ОАО "РМЗ", ул. Фрунзе, 2, травильное отделение; вар.исх. 3; вар.расч. 1; пл. 1 (h=2м)
Масштаб 1:8700

6039 Кислоты: серная, соляная и азотная

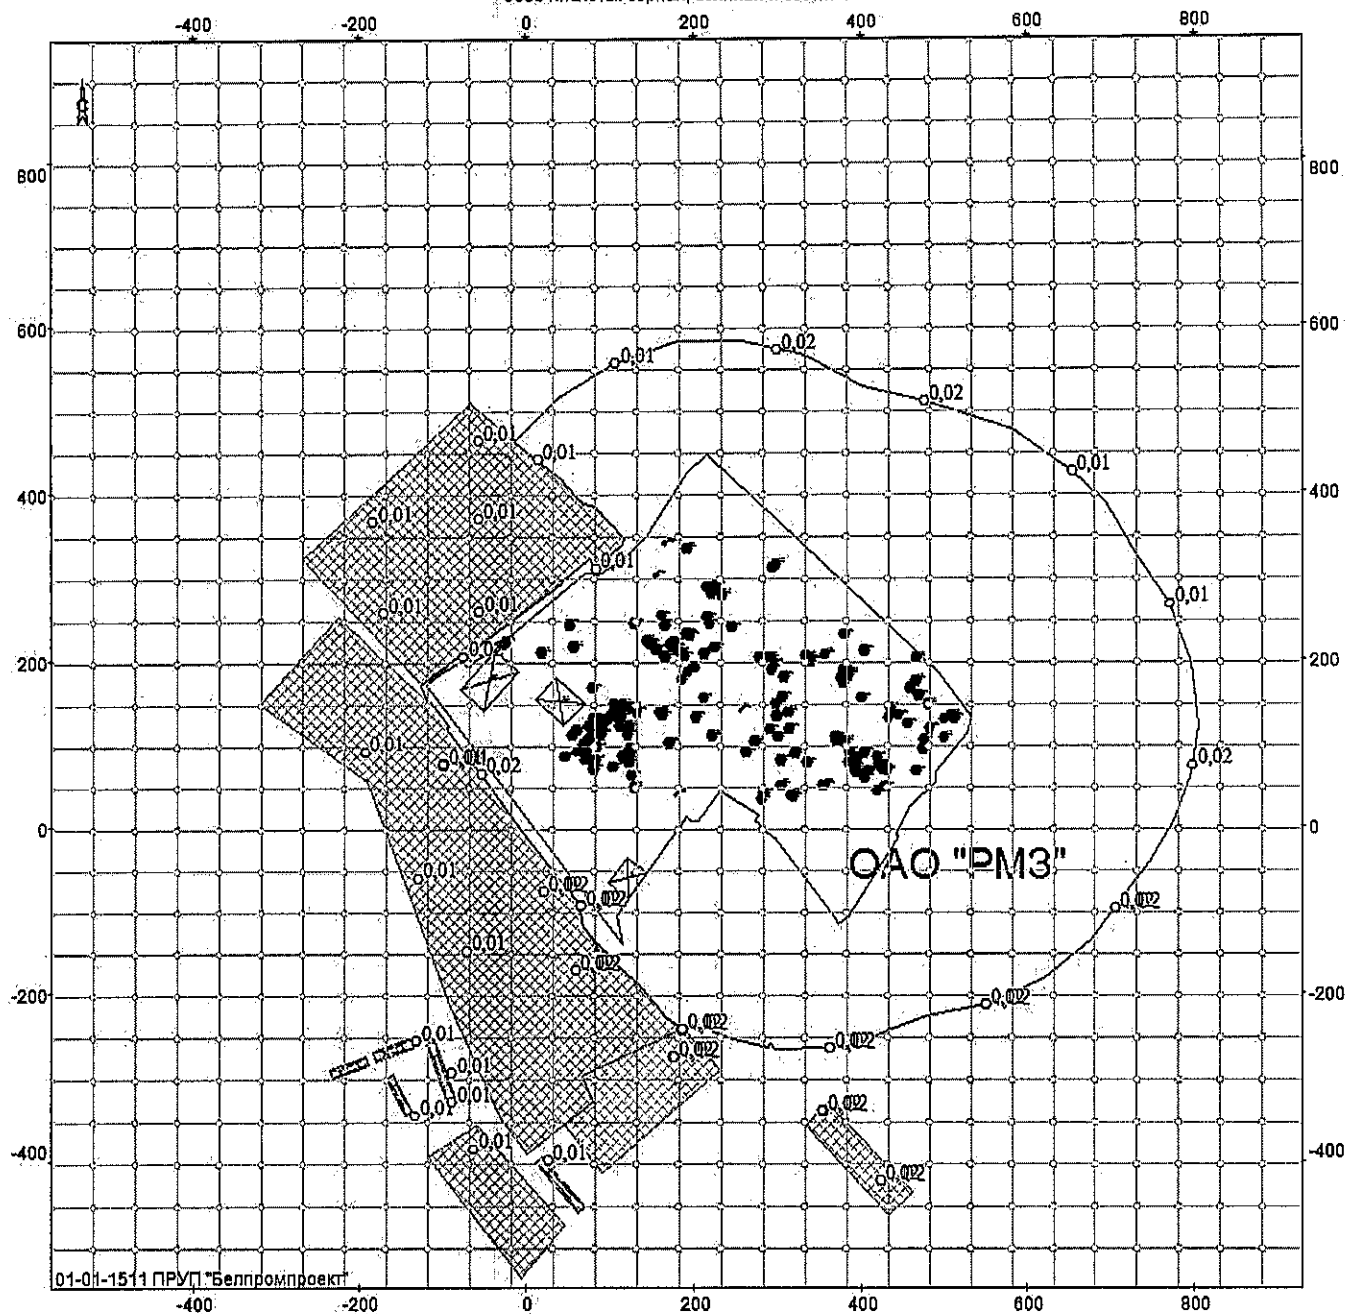

Объект: 131, ОАО "РМЗ", ул. Фрунзе, 2, травильное отделение; вар.исх.д. 3; вар.расч.1; пл.1 (h=2м)
Масштаб 1:8700

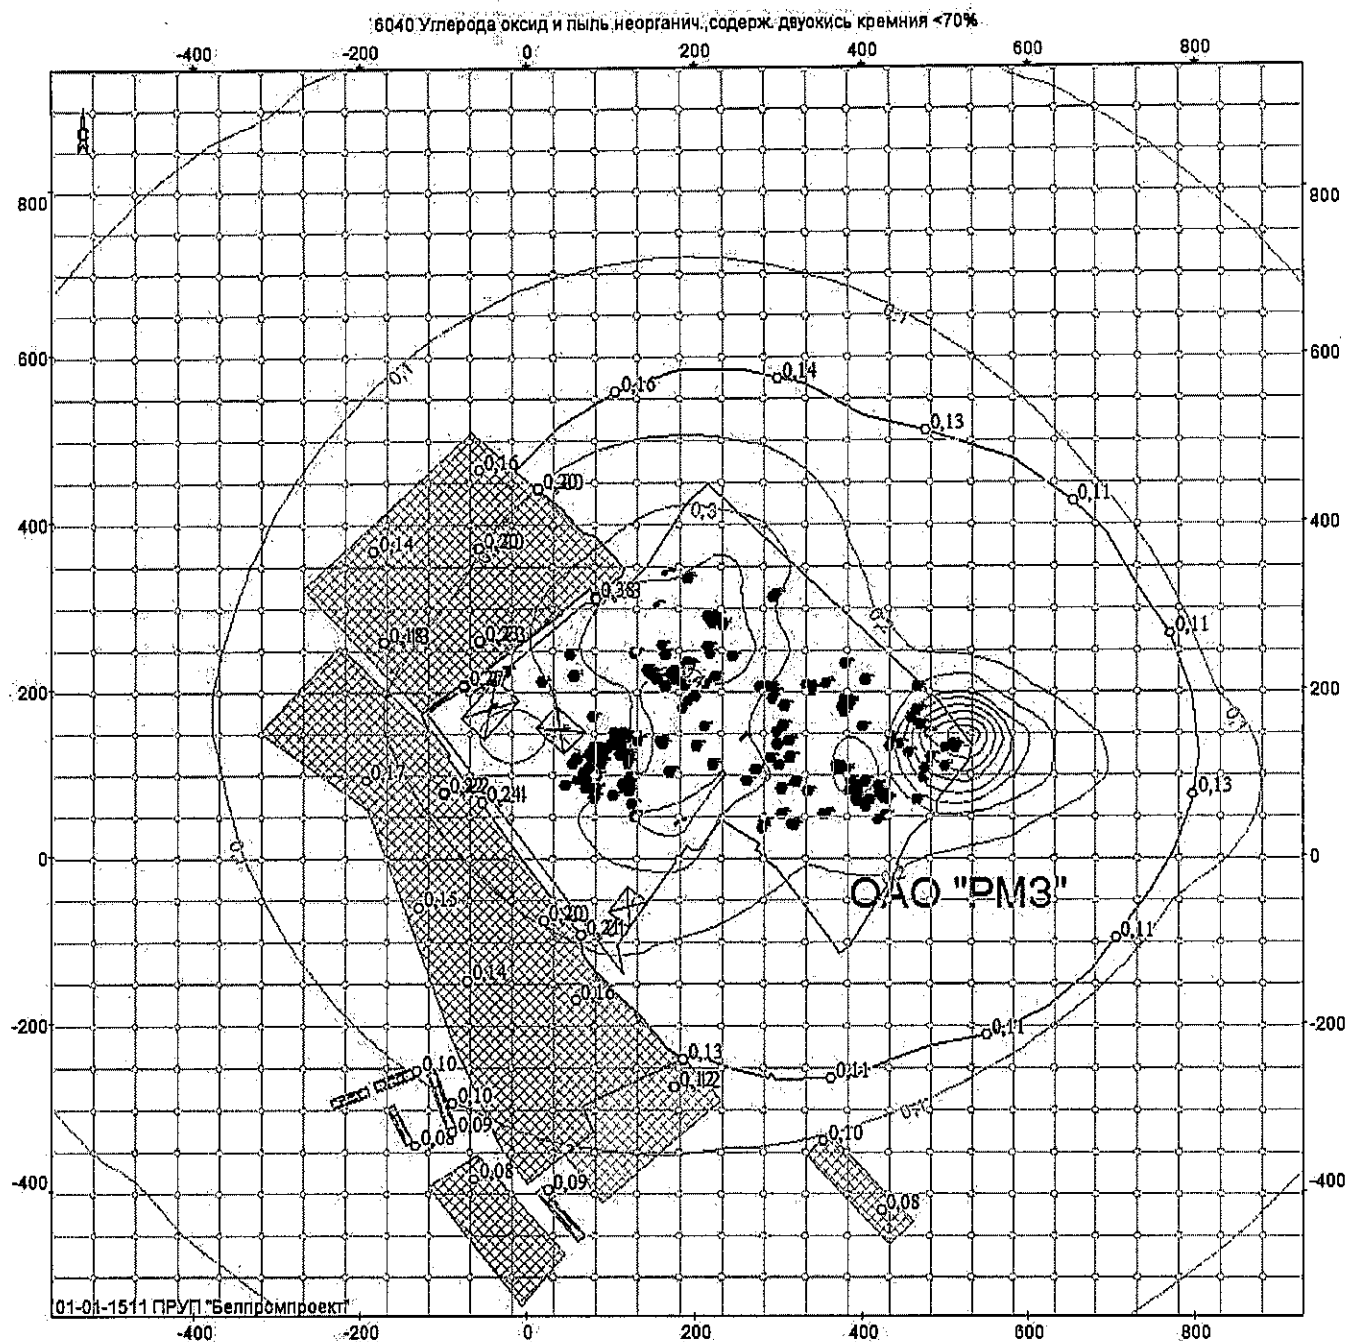

Объект: 131, ОАО "РМЗ", ул. Фрунзе, 2, травильное отделение; вар.исх.д. 3; вар.расч.1; пл.1(h=2м)
 Масштаб 1:8700

УПРЗА ЭКОЛОГ, версия 3.1
Copyright © 1990-2010 ФИРМА "ИНТЕГРАЛ"

Серийный номер 01-01-1511, ПРУП "Белпромпроект"

**Предприятие номер 131; «Строительство блока травильного отделения
сталепроволочного цеха мощностью 180000 т/год», по ул. Фрунзе, 2, г. Речица
Город Речица**

Адрес предприятия: г. Речица, ул. Фрунзе, 2
Разработчик УП "Белпромпроект"

Отрасль 19700 Другие промышленные производства

Вариант исходных данных: 4, С учетом проекта, лето

Вариант расчета: Расчет, лето

Расчет проведен на лето

Расчетный модуль: "ОНД-86 с учетом застройки"

Расчетные константы: E1= 0,01, E2=0,01, E3=0,01, S=999999,99 кв.км.

Параметры источников выбросов

Учет:

"%" - источник учитывается с исключением из фона;
 "+" - источник учитывается без исключения из фона;
 "-" - источник не учитывается и его вклад исключается из фона.
 При отсутствии отметок источник не учитывается.

Типы источников:

- 1 - точечный;
- 2 - линейный;
- 3 - неорганизованный;
- 4 - совокупность точечных, объединенных для расчета в один площадной;
- 5 - неорганизованный с нестационарной по времени мощностью выброса;
- 6 - точечный, с зонгом или горизонтальным направлением выброса;
- 7 - совокупность точечных с зонгами или горизонтальным направлением выброса;
- 8 - автомагистраль.

Учет при расч.	№ пл.	№ цеха	№ ист.	Наименование источника	Вар.	Тип	Высота ист. (м)	Диаметр устья (м)	Объем ГВС (куб.м/с)	Скорость ГВС (м/с)	Темп. ГВС (°C)	Козф. рел.	Коорд. X1-ос. (м)	Коорд. Y1-ос. (м)	Коорд. X2-ос. (м)	Коорд. Y2-ос. (м)	Ширина источ. (м)
%	0	1	1	Труба, гальван. отд., линия VTS-1, ванна декапир.	1	1	16,0	0,50	2,45437	12,50000	18,5	1,0	103,0	141,0	103,0	141,0	0,00
Код в-ва 0322		Наименование вещества Серная кислота			Выброс, (г/с)		Выброс, (т/г)		F	Лето:	См/ПДК	Xm	Um	Зима:	См/ПДК	Xm	Um
					0,0000000		0,0000000		1		0,000	92,6	0,5		0,000	130	1
%	0	1	2	Труба, гальван. отд., линия VTS-1, ванна ЭХО	1	1	16,0	0,45	1,8608	11,70000	18,8	1,0	91,0	129,0	91,0	129,0	0,00
Код в-ва 0150		Наименование вещества Натрий гидроксид (натр едкий, сода каустическая)			Выброс, (г/с)		Выброс, (т/г)		F	Лето:	См/ПДК	Xm	Um	Зима:	См/ПДК	Xm	Um
					0,0000690		0,0000000		3		0,005	45,6	0,5		0,003	57,6	0,9
0155		диНатрий карбонат (сода кальцинированная)			0,0100320		0,0000000		3		0,168	45,6	0,5		0,127	57,6	0,9
3132		триНатрий фосфат (натрий ортофосфат)			0,0105340		0,0000000		3		0,071	45,6	0,5		0,053	57,6	0,9
%	0	1	4	Труба, механ. уч., сварка	1	1	14,5	0,17	0,26103	11,50000	18	1,0	126,0	51,0	126,0	51,0	0,00
Код в-ва 0123		Наименование вещества Железо (II) оксид (в пересчете на железо)			Выброс, (г/с)		Выброс, (т/г)		F	Лето:	См/ПДК	Xm	Um	Зима:	См/ПДК	Xm	Um
					0,0039320		0,0000000		1		0,006	82,7	0,5		0,012	52,3	0,5
0143		Марганец и его соединения (в пересчете на марганца (IV) оксид)			0,0004570		0,0000000		1		0,013	82,7	0,5		0,029	52,3	0,5
0301		Азот (IV) оксид (азота диоксид)			0,0007500		0,0000000		1		0,001	82,7	0,5		0,002	52,3	0,5
0337		Углерод оксид (окись углерода, угарный газ)			0,0036940		0,0000000		1		0,000	82,7	0,5		0,000	52,3	0,5
0342		Фтористые газообразные соединения (гидрофторид)			0,0002580		0,0000000		1		0,004	82,7	0,5		0,008	52,3	0,5
2908		Пыль неорганическая содержащая SiO ₂ менее 70%			0,0002640		0,0000000		1		0,000	82,7	0,5		0,001	52,3	0,5
%	0	1	6	Труба, гальван. отд., емкость с азот. кислотой	1	1	16,0	0,60	0,67858	2,40000	19	1,0	78,0	135,0	78,0	135,0	0,00
Код в-ва 0302		Наименование вещества Азотная кислота			Выброс, (г/с)		Выброс, (т/г)		F	Лето:	См/ПДК	Xm	Um	Зима:	См/ПДК	Xm	Um
					0,0000260		0,0000000		1		0,000	91,2	0,5		0,000	63,2	0,6
%	0	1	7	Труба, механ. уч., заряд.	1	1	16,0	0,43	1,33603	9,20000	17,5	1,0	44,0	88,0	44,0	88,0	0,00
Код в-ва 0322		Наименование вещества Серная кислота			Выброс, (г/с)		Выброс, (т/г)		F	Лето:	См/ПДК	Xm	Um	Зима:	См/ПДК	Xm	Um
					0,0000000		0,0000000		1		0,000	91,2	0,5		0,000	95,6	0,8

%	0	1	64	Труба, отжигательное отдел., газостанция	1	1	10,0	0,09	0,01272	2,00000	24,8	1,0	168,0	105,0	168,0	105,0	0,00
Код в-ва	Наименование вещества			Выброс, (г/с)	Выброс, (т/г)		F	Лето:	См/ПДК	Xm	Um	Зима:	См/ПДК	Xm	Um		
0183	Ртуть и ее соединения (в пересчете на ртуть)			0,0000000	0,0000000		1		0,000	57	0,5		0,000	26,3	0,5		
0301	Азот (IV) оксид (азота диоксид)			0,0057780	0,0000000		1		0,015	57	0,5		0,065	26,3	0,5		
0337	Углерод оксид (окись углерода, угарный газ)			0,5834040	0,0000000		1		0,078	57	0,5		0,329	26,3	0,5		
%	0	1	93	Труба, гальван.отд., линия VTS-1, ванны цинк, хроматир.	1	1	16,0	0,50	2,43473	12,40000	24	1,0	83,0	121,0	83,0	121,0	0,00
Код в-ва	Наименование вещества			Выброс, (г/с)	Выброс, (т/г)		F	Лето:	См/ПДК	Xm	Um	Зима:	См/ПДК	Xm	Um		
0303	Аммиак			0,0004980	0,0000000		1		0,001	91,9	0,5		0,000	135,2	1,1		
0308	Ортоборная кислота (борная кислота)			0,0000160	0,0000000		1		0,000	91,9	0,5		0,000	135,2	1,1		
0316	Гидрохлорид (водород хлорид, соляная кислота)			0,0000000	0,0000000		1		0,000	91,9	0,5		0,000	135,2	1,1		
%	0	1	94	Труба, гальван.отд., линия VTS-2, ванна декапиров.	1	1	16,0	0,50	2,4151	12,30000	19,6	1,0	87,0	125,0	87,0	125,0	0,00
Код в-ва	Наименование вещества			Выброс, (г/с)	Выброс, (т/г)		F	Лето:	См/ПДК	Xm	Um	Зима:	См/ПДК	Xm	Um		
0322	Серная кислота			0,0004020	0,0000000		1		0,000	91,2	0,5		0,000	130	1		
%	0	1	95	Труба, гальван.отд., линия VTS-2, ванна ЭХО	1	1	16,0	0,45	1,8449	11,60000	18,8	1,0	95,0	133,0	95,0	133,0	0,00
Код в-ва	Наименование вещества			Выброс, (г/с)	Выброс, (т/г)		F	Лето:	См/ПДК	Xm	Um	Зима:	См/ПДК	Xm	Um		
0150	Натрий гидроксид (натр едкий, сода каустическая)			0,0000510	0,0000000		3		0,003	45,6	0,5		0,003	57,3	0,9		
0155	диНатрий карбонат (сода кальцинированная)			0,0100320	0,0000000		3		0,168	45,6	0,5		0,128	57,3	0,9		
3132	триНатрий фосфат (натрий ортофосфат)			0,0105340	0,0000000		3		0,071	45,6	0,5		0,054	57,3	0,9		
%	0	1	96	Труба, гальван.отд., линия VTS-2, ванны цинк, хроматир.	1	1	16,0	0,50	2,43473	12,40000	24	1,0	99,0	137,0	99,0	137,0	0,00
Код в-ва	Наименование вещества			Выброс, (г/с)	Выброс, (т/г)		F	Лето:	См/ПДК	Xm	Um	Зима:	См/ПДК	Xm	Um		
0303	Аммиак			0,0004980	0,0000000		1		0,001	91,9	0,5		0,000	135,2	1,1		
0308	Ортоборная кислота (борная кислота)			0,0000160	0,0000000		1		0,000	91,9	0,5		0,000	135,2	1,1		
0316	Гидрохлорид (водород хлорид, соляная кислота)			0,0000000	0,0000000		1		0,000	91,9	0,5		0,000	135,2	1,1		
%	0	1	97	Труба, гальван.отд., линия VTS-3, ванна декапир.	1	1	16,0	0,50	2,37583	12,10000	19	1,0	59,0	95,0	59,0	95,0	0,00
Код в-ва	Наименование вещества			Выброс, (г/с)	Выброс, (т/г)		F	Лето:	См/ПДК	Xm	Um	Зима:	См/ПДК	Xm	Um		
0322	Серная кислота			0,0004400	0,0000000		1		0,000	91,2	0,5		0,000	128	1		
%	0	1	98	Труба, гальван.отд., линия VTS-3, ванна ЭХО	1	1	16,0	0,45	1,8449	11,60000	18,6	1,0	64,0	100,0	64,0	100,0	0,00
Код в-ва	Наименование вещества			Выброс, (г/с)	Выброс, (т/г)		F	Лето:	См/ПДК	Xm	Um	Зима:	См/ПДК	Xm	Um		
0150	Натрий гидроксид (натр едкий, сода каустическая)			0,0000510	0,0000000		3		0,003	45,6	0,5		0,003	57,2	0,9		
0155	диНатрий карбонат (сода кальцинированная)			0,0100320	0,0000000		3		0,168	45,6	0,5		0,128	57,2	0,9		
3132	триНатрий фосфат (натрий ортофосфат)			0,0105340	0,0000000		3		0,071	45,6	0,5		0,054	57,2	0,9		

%	0	1	99	Труба, гальван. отд., линия VTS-3, ванны цинк, хроматир.	1	1	16,0	0,50	2,23838	11,40000	23,4	1,0	72,0	108,0	72,0	108,0	0,00
Код в-ва				Наименование вещества	Выброс, (г/с)		Выброс, (т/г)		F	Лето:	См/ПДК	Xm	Um	Зима:	См/ПДК	Xm	Um
0303				Аммиак	0,0004980		0,0000000		1		0,001	91,2	0,5		0,000	128,1	1
0308				Ортоборная кислота (борная кислота)	0,0000160		0,0000000		1		0,000	91,2	0,5		0,000	128,1	1
0316				Гидрохлорид (водород хлорид, соляная кислота)	0,0000000		0,0000000		1		0,000	91,2	0,5		0,000	128,1	1
%	0	1	100	Труба, гальван. отд., линия VTS-4, ванна декапир.	1	1	16,0	0,50	2,51327	12,80000	18,8	1,0	79,0	116,0	79,0	116,0	0,00
Код в-ва				Наименование вещества	Выброс, (г/с)		Выброс, (т/г)		F	Лето:	См/ПДК	Xm	Um	Зима:	См/ПДК	Xm	Um
0322				Серная кислота	0,0004410		0,0000000		1		0,000	94,8	0,5		0,000	132,2	1
%	0	1	101	Труба, гальван. отд., линия VTS-4, ванна ЭХО	1	1	16,0	0,50	1,94386	9,90000	18,5	1,0	67,0	104,0	67,0	104,0	0,00
Код в-ва				Наименование вещества	Выброс, (г/с)		Выброс, (т/г)		F	Лето:	См/ПДК	Xm	Um	Зима:	См/ПДК	Xm	Um
0150				Натрий гидроксид (натр едкий, сода каустическая)	0,0000540		0,0000000		3		0,004	45,6	0,5		0,003	56,7	0,9
0155				диНатрий карбонат (сода кальцинированная)	0,0100320		0,0000000		3		0,168	45,6	0,5		0,131	56,7	0,9
3132				триНатрий фосфат (натрий ортофосфат)	0,0105340		0,0000000		3		0,071	45,6	0,5		0,055	56,7	0,9
%	0	1	102	Труба, гальван. отд., линия VTS-4, ванны цинк, хроматир.	1	1	16,0	0,50	2,82743	14,40000	23,5	1,0	75,0	112,0	75,0	112,0	0,00
Код в-ва				Наименование вещества	Выброс, (г/с)		Выброс, (т/г)		F	Лето:	См/ПДК	Xm	Um	Зима:	См/ПДК	Xm	Um
0303				Аммиак	0,0004980		0,0000000		1		0,000	106,7	0,6		0,000	147,3	1,1
0308				Ортоборная кислота (борная кислота)	0,0000160		0,0000000		1		0,000	106,7	0,6		0,000	147,3	1,1
0316				Гидрохлорид (водород хлорид, соляная кислота)	0,0000000		0,0000000		1		0,000	106,7	0,6		0,000	147,3	1,1
%	0	1	103	Труба, гальван. отд., моечная машина	1	1	16,0	0,25	0,67741	13,80000	30,8	1,0	113,0	151,0	113,0	151,0	0,00
Код в-ва				Наименование вещества	Выброс, (г/с)		Выброс, (т/г)		F	Лето:	См/ПДК	Xm	Um	Зима:	См/ПДК	Xm	Um
0150				Натрий гидроксид (натр едкий, сода каустическая)	0,0010650		0,0000000		3		0,115	34,3	0,5		0,086	43,7	0,7
0155				диНатрий карбонат (сода кальцинированная)	0,0127510		0,0000000		3		0,344	34,3	0,5		0,257	43,7	0,7
%	0	1	105	Труба, гальван. отд., моечная машина	1	1	16,0	0,25	0,94739	19,30000	32,1	1,0	110,0	148,0	110,0	148,0	0,00
Код в-ва				Наименование вещества	Выброс, (г/с)		Выброс, (т/г)		F	Лето:	См/ПДК	Xm	Um	Зима:	См/ПДК	Xm	Um
0150				Натрий гидроксид (натр едкий, сода каустическая)	0,0009840		0,0000000		3		0,080	40,1	0,5		0,057	53,3	0,8
0155				диНатрий карбонат (сода кальцинированная)	0,0127510		0,0000000		3		0,261	40,1	0,5		0,184	53,3	0,8
%	0	1	106	Труба, гальван. отд., емкость серной кисл.	1	1	16,0	0,16	0,20508	10,20000	22,8	1,0	102,0	152,0	102,0	152,0	0,00
Код в-ва				Наименование вещества	Выброс, (г/с)		Выброс, (т/г)		F	Лето:	См/ПДК	Xm	Um	Зима:	См/ПДК	Xm	Um
0322				Серная кислота	0,0000000		0,0000000		1		0,000	91,2	0,5		0,000	53,4	0,5

%	0	1	129	Труба, гальванич. отдел., ванны активации, фосфатиров.	1	1	12,5	0,63	3,99007	12,80000	22,9	1,0	58,0	120,0	58,0	120,0	0,00
Код в-ва	Наименование вещества				Выброс, (г/с)		Выброс, (т/г)		F	Лето:	См/ПДК	Xm	Um	Зима:	См/ПДК	Xm	Um
0206	Цинк динитрат (цинк нитрат) (в пересчете на цинк)				0,0004530		0,0000000		3		0,001	59,8	0,8		0,001	74,8	1,3
0289	Цинк фосфат (однозамещенный) /в пересчете на цинк/				0,0000910		0,0000000		3		0,010	59,8	0,8		0,007	74,8	1,3
%	0	1	130	Труба, прессовое отдел., ХВП FA-15C	1	1	13,0	0,32	0,82033	10,20000	17	1,0	121,0	125,0	121,0	125,0	0,00
Код в-ва	Наименование вещества				Выброс, (г/с)		Выброс, (т/г)		F	Лето:	См/ПДК	Xm	Um	Зима:	См/ПДК	Xm	Um
2735	Масло минеральное нефтяное (веретенное, машинное и др.)				0,0045510		0,0000000		1		0,033	74,1	0,5		0,037	73,2	0,7
%	0	1	131	Труба, прессовое отдел., ХВП FA-10C-3	1	1	13,0	0,56	1,89652	7,70000	17	1,0	119,0	115,0	119,0	115,0	0,00
Код в-ва	Наименование вещества				Выброс, (г/с)		Выброс, (т/г)		F	Лето:	См/ПДК	Xm	Um	Зима:	См/ПДК	Xm	Um
2735	Масло минеральное нефтяное (веретенное, машинное и др.)				0,0138460		0,0000000		1		0,100	74,1	0,5		0,072	96,8	0,9
%	0	1	132	Труба, гальванич. отдел., ванны ЭХО	1	1	12,5	0,63	3,92773	12,60000	23,1	1,0	53,0	114,0	53,0	114,0	0,00
Код в-ва	Наименование вещества				Выброс, (г/с)		Выброс, (т/г)		F	Лето:	См/ПДК	Xm	Um	Зима:	См/ПДК	Xm	Um
0150	Натрий гидроксид (натр едкий, сода каустическая)				0,0001780		0,0000000		3		0,010	58,8	0,8		0,007	74,2	1,3
0155	диНатрий карбонат (сода кальцинированная)				0,0125200		0,0000000		3		0,180	58,8	0,8		0,118	74,2	1,3
0322	Серная кислота				0,0005700		0,0000000		1		0,000	117,6	0,8		0,000	148,3	1,3
%	0	1	133	Труба, термич. отдел., генератор газа	1	1	17,0	0,38	0,14743	1,30000	40,5	1,0	121,0	98,0	121,0	98,0	0,00
Код в-ва	Наименование вещества				Выброс, (г/с)		Выброс, (т/г)		F	Лето:	См/ПДК	Xm	Um	Зима:	См/ПДК	Xm	Um
0183	Ртуть и ее соединения (в пересчете на ртуть)				0,0000000		0,0000000		1		0,000	46,3	0,5		0,000	46,3	0,5
0301	Азот (IV) оксид (азота диоксид)				0,0028600		0,0000000		1		0,009	46,3	0,5		0,009	46,3	0,5
0337	Углерод оксид (окись углерода, угарный газ)				0,0028600		0,0000000		1		0,000	46,3	0,5		0,000	46,3	0,5
%	0	1	134	Труба, прессовое отдел., ХВП	1	1	13,0	0,32	0,60319	7,50000	20,5	1,0	81,0	85,0	81,0	85,0	0,00
Код в-ва	Наименование вещества				Выброс, (г/с)		Выброс, (т/г)		F	Лето:	См/ПДК	Xm	Um	Зима:	См/ПДК	Xm	Um
2735	Масло минеральное нефтяное (веретенное, машинное и др.)				0,0034440		0,0000000		1		0,025	74,1	0,5		0,036	63,7	0,7
%	0	1	135	Труба, прессовое отдел., станки	1	1	13,0	0,56	2,70931	11,00000	20,3	1,0	79,0	74,0	79,0	74,0	0,00
Код в-ва	Наименование вещества				Выброс, (г/с)		Выброс, (т/г)		F	Лето:	См/ПДК	Xm	Um	Зима:	См/ПДК	Xm	Um
2735	Масло минеральное нефтяное (веретенное, машинное и др.)				0,0263550		0,0000000		1		0,144	91,3	0,6		0,090	123,2	1,1
%	0	1	136	Труба, прессовое отдел., ХВП	1	1	13,0	0,25	0,71177	14,50000	20,2	1,0	68,0	85,0	68,0	85,0	0,00
Код в-ва	Наименование вещества				Выброс, (г/с)		Выброс, (т/г)		F	Лето:	См/ПДК	Xm	Um	Зима:	См/ПДК	Xm	Um
2735	Масло минеральное нефтяное (веретенное, машинное и др.)				0,0055350		0,0000000		1		0,040	74,1	0,5		0,042	76,2	0,7

%	0	1	137	Труба, термич. отдел., линия ХТО-3	1	1	17,0	0,38	1,42898	12,60000	41,5	1,0	113,0	89,0	113,0	89,0	0,00
Код в-ва	Наименование вещества			Выброс, (r/c)	Выброс, (т/г)		F	Лето:	См/ПДК	Xm	Um	Зима:	См/ПДК	Xm	Um		
0301	Азот (IV) оксид (азота диоксид)			0,0246600	0,0000000		1		0,020	99,7	0,7		0,014	125,5	1		
0303	Аммиак			0,0018520	0,0000000		1		0,002	99,7	0,7		0,001	125,5	1		
0330	Сера диоксид (ангидрид сернистый, сера(IV)-оксид, сернистый газ)			0,0620000	0,0000000		1		0,025	99,7	0,7		0,018	125,5	1		
0337	Углерод оксид (окись углерода, угарный газ)			0,7398000	0,0000000		1		0,030	99,7	0,7		0,021	125,5	1		
2735	Масло минеральное нефтяное (веретенное, машинное и др.)			0,0044140	0,0000000		1		0,018	99,7	0,7		0,013	125,5	1		
%	0	1	138	Крышн.вентил., термич. отдел., линии ХТО-3 и ХТО-5	1	1	14,5	1,00	2,04204	2,60000	17,6	1,0	101,0	76,0	101,0	76,0	0,00
Код в-ва	Наименование вещества			Выброс, (r/c)	Выброс, (т/г)		F	Лето:	См/ПДК	Xm	Um	Зима:	См/ПДК	Xm	Um		
0303	Аммиак			0,0002230	0,0000000		1		0,000	82,7	0,5		0,000	89,4	0,9		
0337	Углерод оксид (окись углерода, угарный газ)			0,0000000	0,0000000		1		0,000	82,7	0,5		0,000	89,4	0,9		
2735	Масло минеральное нефтяное (веретенное, машинное и др.)			0,0000000	0,0000000		1		0,000	82,7	0,5		0,000	89,4	0,9		
%	0	1	139	Труба, термич. отдел., линия ХТО-5	1	1	17,0	0,38	0,6351	5,60000	60,4	1,0	120,0	82,0	120,0	82,0	0,00
Код в-ва	Наименование вещества			Выброс, (r/c)	Выброс, (т/г)		F	Лето:	См/ПДК	Xm	Um	Зима:	См/ПДК	Xm	Um		
0301	Азот (IV) оксид (азота диоксид)			0,0102600	0,0000000		1		0,013	77,2	0,7		0,011	91,1	0,9		
0303	Аммиак			0,0026130	0,0000000		1		0,004	77,2	0,7		0,003	91,1	0,9		
0330	Сера диоксид (ангидрид сернистый, сера(IV)-оксид, сернистый газ)			0,0260000	0,0000000		1		0,017	77,2	0,7		0,013	91,1	0,9		
0337	Углерод оксид (окись углерода, угарный газ)			0,7695000	0,0000000		1		0,050	77,2	0,7		0,040	91,1	0,9		
2735	Масло минеральное нефтяное (веретенное, машинное и др.)			0,0016670	0,0000000		1		0,011	77,2	0,7		0,009	91,1	0,9		
%	0	1	140	Труба, термич. отдел., генератор газа	1	1	17,0	0,38	0,14743	1,30000	33,6	1,0	123,0	96,0	123,0	96,0	0,00
Код в-ва	Наименование вещества			Выброс, (r/c)	Выброс, (т/г)		F	Лето:	См/ПДК	Xm	Um	Зима:	См/ПДК	Xm	Um		
0183	Ртуть и ее соединения (в пересчете на ртуть)			7,100000e-9	0,0000000		1		0,000	46,3	0,5		0,000	46,3	0,5		
0301	Азот (IV) оксид (азота диоксид)			0,0026200	0,0000000		1		0,008	46,3	0,5		0,008	46,3	0,5		
0337	Углерод оксид (окись углерода, угарный газ)			0,0026200	0,0000000		1		0,000	46,3	0,5		0,000	46,3	0,5		
%	0	1	141	Крышн.вентил., термич. отдел., линии ХТО-3 и ХТО-5	1	1	14,5	1,00	2,04204	2,60000	17,8	1,0	121,0	90,0	121,0	90,0	0,00
Код в-ва	Наименование вещества			Выброс, (r/c)	Выброс, (т/г)		F	Лето:	См/ПДК	Xm	Um	Зима:	См/ПДК	Xm	Um		
0303	Аммиак			0,0002230	0,0000000		1		0,000	82,7	0,5		0,000	89,6	0,9		
0337	Углерод оксид (окись углерода, угарный газ)			0,0000000	0,0000000		1		0,000	82,7	0,5		0,000	89,6	0,9		
2735	Масло минеральное нефтяное (веретенное, машинное и др.)			0,0000000	0,0000000		1		0,000	82,7	0,5		0,000	89,6	0,9		
%	0	1	162	Труба, прессов.отдел., ХВП	1	1	13,0	0,25	0,71668	14,60000	22,8	1,0	109,0	125,0	109,0	125,0	0,00
Код в-ва	Наименование вещества			Выброс, (r/c)	Выброс, (т/г)		F	Лето:	См/ПДК	Xm	Um	Зима:	См/ПДК	Xm	Um		
2735	Масло минеральное нефтяное (веретенное, машинное и др.)			0,0039460	0,0000000		1		0,029	74,1	0,5		0,029	78,1	0,7		

%	0	1	163	Труба, прессов.отдел., станки	1	1	13,0	0,40	1,4954	11,90000	23,4	1,0	111,0	137,0	111,0	137,0	0,00
Код в-ва	Наименование вещества				Выброс, (г/с)		Выброс, (т/г)		F	Лето:	См/ПДК	Xm	Um	Зима:	См/ПДК	Xm	Um
2735	Масло минеральное нефтяное (веретенное, машинное и др.)				0,0134990		0,0000000		1		0,098	74,1	0,5		0,065	101	1
%	0	1	164	Труба, прессов.отдел., станки	1	1	13,0	0,45	2,05166	12,90000	23,3	1,0	88,0	115,0	88,0	115,0	0,00
Код в-ва	Наименование вещества				Выброс, (г/с)		Выброс, (т/г)		F	Лето:	См/ПДК	Xm	Um	Зима:	См/ПДК	Xm	Um
2735	Масло минеральное нефтяное (веретенное, машинное и др.)				0,0191880		0,0000000		1		0,114	86	0,6		0,072	116,5	1,1
%	0	1	165	Труба, прессов.отдел., станок	1	1	13,0	0,45	1,89261	11,90000	22,6	1,0	70,0	97,0	70,0	97,0	0,00
Код в-ва	Наименование вещества				Выброс, (г/с)		Выброс, (т/г)		F	Лето:	См/ПДК	Xm	Um	Зима:	См/ПДК	Xm	Um
2735	Масло минеральное нефтяное (веретенное, машинное и др.)				0,0144750		0,0000000		1		0,096	79,4	0,5		0,060	110,4	1
%	0	1	166	Труба, упаковка проволоки, шкаф орошения маслом	1	1	16,0	0,25	0,87866	17,90000	21,9	1,0	123,0	66,0	123,0	66,0	0,00
Код в-ва	Наименование вещества				Выброс, (г/с)		Выброс, (т/г)		F	Лето:	См/ПДК	Xm	Um	Зима:	См/ПДК	Xm	Um
2735	Масло минеральное нефтяное (веретенное, машинное и др.)				0,0018020		0,0000000		1		0,008	91,2	0,5		0,008	95,2	0,7
%	0	1	178	Труба, прессов.отдел., ХВП	1	1	13,0	0,25	0,80994	16,50000	17	1,0	83,0	100,0	83,0	100,0	0,00
Код в-ва	Наименование вещества				Выброс, (г/с)		Выброс, (т/г)		F	Лето:	См/ПДК	Xm	Um	Зима:	См/ПДК	Xm	Um
2735	Масло минеральное нефтяное (веретенное, машинное и др.)				0,0050770		0,0000000		1		0,037	74,1	0,5		0,035	80,2	0,7
%	0	1	188	Крышн.вентил.,гальван. отдел., линии VTS1-VTS4	1	1	10,5	0,70	2,11665	5,50000	17	1,0	74,0	125,0	74,0	125,0	0,00
Код в-ва	Наименование вещества				Выброс, (г/с)		Выброс, (т/г)		F	Лето:	См/ПДК	Xm	Um	Зима:	См/ПДК	Xm	Um
0150	Натрий гидроксид (натр едкий, сода каустическая)				0,0000980		0,0000000		3		0,018	29,9	0,5		0,011	43,4	1,1
0155	диНатрий карбонат (сода кальцинированная)				0,0036460		0,0000000		3		0,163	29,9	0,5		0,098	43,4	1,1
0229	Цинк и его соединения (в пересчете на цинк)				0,0003910		0,0000000		3		0,003	29,9	0,5		0,002	43,4	1,1
0303	Аммиак				0,0001110		0,0000000		1		0,000	59,9	0,5		0,000	86,8	1,1
0322	Серная кислота				0,0005870		0,0000000		1		0,001	59,9	0,5		0,001	86,8	1,1
3132	триНатрий фосфат (натрий ортофосфат)				0,0023410		0,0000000		3		0,042	29,9	0,5		0,025	43,4	1,1
%	0	1	189	Крышн.вентил.,гальван. отдел., линии VTS1-VTS4	1	1	10,5	0,70	2,11665	5,50000	17	1,0	84,0	135,0	84,0	135,0	0,00
Код в-ва	Наименование вещества				Выброс, (г/с)		Выброс, (т/г)		F	Лето:	См/ПДК	Xm	Um	Зима:	См/ПДК	Xm	Um
0150	Натрий гидроксид (натр едкий, сода каустическая)				0,0001970		0,0000000		3		0,035	29,9	0,5		0,021	43,4	1,1
0155	диНатрий карбонат (сода кальцинированная)				0,0036460		0,0000000		3		0,163	29,9	0,5		0,098	43,4	1,1
0229	Цинк и его соединения (в пересчете на цинк)				0,0003930		0,0000000		3		0,003	29,9	0,5		0,002	43,4	1,1
0303	Аммиак				0,0001110		0,0000000		1		0,000	59,9	0,5		0,000	86,8	1,1
0322	Серная кислота				0,0005900		0,0000000		1		0,001	59,9	0,5		0,001	86,8	1,1
3132	триНатрий фосфат (натрий ортофосфат)				0,0023410		0,0000000		3		0,042	29,9	0,5		0,025	43,4	1,1

	0	1	192	Труба, прессов. отдел., воздухонагрев.	1	1	18,0	0,30	0,50187	7,10000	195,6	1,0	124,0	148,0	124,0	148,0	0,00
Код в-ва				Наименование вещества	Выброс, (г/с)		Выброс, (т/г)		F	Лето:	См/ПДК	Xm	Um	Зима:	См/ПДК	Xm	Um
0183				Ртуть и ее соединения (в пересчете на ртуть)	2,200000e-8		0,0000000		1		0,000	114,9	1,1		0,000	120,4	1,2
0301				Азот (IV) оксид (азота диоксид)	0,0029600		0,0000000		1		0,002	114,9	1,1		0,002	120,4	1,2
0337				Углерод оксид (окись углерода, угарный газ)	0,0059200		0,0000000		1		0,000	114,9	1,1		0,000	120,4	1,2
	0	1	193	Труба, прессов. отдел., воздухонагрев.	1	1	18,0	0,30	0,29688	4,20000	165	1,0	130,0	143,0	130,0	143,0	0,00
Код в-ва				Наименование вещества	Выброс, (г/с)		Выброс, (т/г)		F	Лето:	См/ПДК	Xm	Um	Зима:	См/ПДК	Xm	Um
0183				Ртуть и ее соединения (в пересчете на ртуть)	2,200000e-8		0,0000000		1		0,000	86,9	0,9		0,000	92	0,9
0301				Азот (IV) оксид (азота диоксид)	0,0027700		0,0000000		1		0,003	86,9	0,9		0,003	92	0,9
0337				Углерод оксид (окись углерода, угарный газ)	0,0055400		0,0000000		1		0,000	86,9	0,9		0,000	92	0,9
-	0	2	9	Труба, травильное отдел., ванны травления	1	1	16,0	0,80	3,97097	7,90000	23,7	1,0	428,0	71,0	428,0	71,0	0,00
Код в-ва				Наименование вещества	Выброс, (г/с)		Выброс, (т/г)		F	Лето:	См/ПДК	Xm	Um	Зима:	См/ПДК	Xm	Um
0322				Серная кислота	0,0059170		0,0000000		1		0,004	93,7	0,5		0,002	150,7	1,2
-	0	2	10	Труба, травильное отдел., ванны травления	1	1	16,0	0,80	3,87044	7,70000	23,3	1,0	424,0	74,0	424,0	74,0	0,00
Код в-ва				Наименование вещества	Выброс, (г/с)		Выброс, (т/г)		F	Лето:	См/ПДК	Xm	Um	Зима:	См/ПДК	Xm	Um
0322				Серная кислота	0,0054480		0,0000000		1		0,004	91,3	0,5		0,002	148	1,2
-	0	2	11	Труба, травильное отдел., ванны травления	1	1	16,0	0,80	4,52389	9,00000	21,9	1,0	418,0	80,0	418,0	80,0	0,00
Код в-ва				Наименование вещества	Выброс, (г/с)		Выброс, (т/г)		F	Лето:	См/ПДК	Xm	Um	Зима:	См/ПДК	Xm	Um
0322				Серная кислота	0,0063220		0,0000000		1		0,004	106,7	0,6		0,002	160,1	1,3
-	0	2	12	Труба, травильное отдел., ванны травления	1	1	16,0	0,80	4,42336	8,80000	22	1,0	421,0	77,0	421,0	77,0	0,00
Код в-ва				Наименование вещества	Выброс, (г/с)		Выброс, (т/г)		F	Лето:	См/ПДК	Xm	Um	Зима:	См/ПДК	Xm	Um
0322				Серная кислота	0,0062470		0,0000000		1		0,004	104,3	0,6		0,002	158,1	1,3
-	0	2	13	Труба, травильное отдел., вытяжка из верх. зоны	1	1	20,0	0,80	6,08212	12,10000	21,7	1,0	463,0	71,0	463,0	71,0	0,00
Код в-ва				Наименование вещества	Выброс, (г/с)		Выброс, (т/г)		F	Лето:	См/ПДК	Xm	Um	Зима:	См/ПДК	Xm	Um
0322				Серная кислота	0,0049360		0,0000000		1		0,002	143,5	0,6		0,001	208,5	1,3
%	0	2	14	Труба, волоочильное отдел., волоочильный стан	1	1	9,5	0,40	2,588	20,59465	32,8	1,0	310,0	142,0	310,0	142,0	0,00
Код в-ва				Наименование вещества	Выброс, (г/с)		Выброс, (т/г)		F	Лето:	См/ПДК	Xm	Um	Зима:	См/ПДК	Xm	Um
2908				Пыль неорганическая содержащая SiO2 ме- нее 70%	0,1082300		0,0000000		2,5		0,195	76,3	1,1		0,157	84,1	1,4
-	0	2	16	Труба, механич. уч., сварка	1	1	8,0	0,40	1,33204	10,60000	17	1,0	378,0	106,0	378,0	106,0	0,00
Код в-ва				Наименование вещества	Выброс, (г/с)		Выброс, (т/г)		F	Лето:	См/ПДК	Xm	Um	Зима:	См/ПДК	Xm	Um
0123				Железо (II) оксид (в пересчете на железо)	0,0025780		0,0000000		1		0,009	62,8	0,7		0,007	74,4	1
0143				Марганец и его соединения (в пересчете на марганца (IV) оксид)	0,0004570		0,0000000		1		0,033	62,8	0,7		0,025	74,4	1
0146				Медь (II) оксид	0,0009530		0,0000000		1		0,034	62,8	0,7		0,026	74,4	1
0163				Никель (Никель металлический)	0,0006250		0,0000000		1		0,045	62,8	0,7		0,034	74,4	1
0342				Фтористые газообразные соединения (гид- рофторид)	0,0007640		0,0000000		1		0,027	62,8	0,7		0,021	74,4	1
2908				Пыль неорганическая содержащая SiO2 ме- нее 70%	0,0000160		0,0000000		1		0,000	62,8	0,7		0,000	74,4	1

-	0	2	17	ПА-218, механич. уч., заточной станок	1	1	2,6	0,20	0,19	6,04789	20,1	1,0	383,0	95,0	383,0	95,0	0,00
Код в-ва 2908	Наименование вещества Пыль неорганическая содержащая SiO2 ме- нее 70%				Выброс, (г/с) 0,0015720		Выброс, (т/г) 0,0000000		F 2,5	Лето:	См/ПДК 0,157	Xm 11,2	Um 0,6	Зима:	См/ПДК 0,131	Xm 12,6	Um 0,8
-	0	2	63	Труба, травильное отд., сушильная установка	1	1	15,0	0,35	1,95309	20,30000	39,8	1,0	401,0	93,0	401,0	93,0	0,00
Код в-ва 0183	Наименование вещества Ртуть и ее соединения (в пересчете на ртуть)				Выброс, (г/с) 0,0000000		Выброс, (т/г) 0,0000000		F 1	Лето:	См/ПДК 0,000	Xm 117,9	Um 0,8	Зима:	См/ПДК 0,000	Xm 145,4	Um 1,2
0301	Азот (IV) оксид (азота диоксид)				0,0005200		0,0000000		1	0,000	117,9	0,8	0,000	145,4	1,2		
0337	Углерод оксид (окись углерода, угарный газ)				0,0005200		0,0000000		1	0,000	117,9	0,8	0,000	145,4	1,2		
-	0	2	109	Труба, травильн.отдел., верх. зона ванн фосфатир.	1	1	16,0	1,40	16,47137	10,70000	15	1,0	416,0	88,0	416,0	88,0	0,00
Код в-ва 0348	Наименование вещества Ортофосфорная кислота				Выброс, (г/с) 0,0000360		Выброс, (т/г) 0,0000000		F 1	Лето:	См/ПДК 0,000	Xm 222	Um 1,2	Зима:	См/ПДК 0,000	Xm 263,7	Um 1,8
%	0	2	113	Труба, ремонт барабанов,оборудов. для наплавки	1	1	5,0	0,39	0,64508	5,40000	15	1,0	231,0	282,0	231,0	282,0	0,00
Код в-ва 0123	Наименование вещества Железо (II)оксид (в пересчете на железо)				Выброс, (г/с) 0,0039320		Выброс, (т/г) 0,0000000		F 1	Лето:	См/ПДК 0,059	Xm 31,2	Um 0,5	Зима:	См/ПДК 0,043	Xm 39,3	Um 0,9
0143	Марганец и его соединения (в пересчете на марганца (IV) оксид)				0,0002880		0,0000000		1	0,086	31,2	0,5	0,062	39,3	0,9		
0301	Азот (IV) оксид (азота диоксид)				0,0007500		0,0000000		1	0,009	31,2	0,5	0,006	39,3	0,9		
0337	Углерод оксид (окись углерода, угарный газ)				0,0036940		0,0000000		1	0,002	31,2	0,5	0,002	39,3	0,9		
0342	Фтористые газообразные соединения (гид- рофторид)				0,0002580		0,0000000		1	0,039	31,2	0,5	0,028	39,3	0,9		
2908	Пыль неорганическая содержащая SiO2 ме- нее 70%				0,0002640		0,0000000		3	0,008	15,6	0,5	0,006	19,6	0,9		
%	0	2	225	Труба, волоочильн.отдел., волоч. стан	1	1	10,0	0,36	0,9568	9,40000	24,9	1,0	305,0	184,0	305,0	184,0	0,00
Код в-ва 0150	Наименование вещества Натрий гидроксид (натр едкий, сода каусти- ческая)				Выброс, (г/с) 0,0000000		Выброс, (т/г) 0,0000000		F 3	Лето:	См/ПДК 0,000	Xm 28,5	Um 0,5	Зима:	См/ПДК 0,000	Xm 36,7	Um 0,9
2908	Пыль неорганическая содержащая SiO2 ме- нее 70%				0,0143390		0,0000000		2	0,064	42,8	0,5	0,047	55	0,9		
%	0	2	304	ПА-218, ремонт барабанов, шлифовка	1	1	2,6	0,20	0,073	2,32366	36,7	1,0	223,0	293,0	223,0	293,0	0,00
Код в-ва 2908	Наименование вещества Пыль неорганическая содержащая SiO2 ме- нее 70%				Выброс, (г/с) 0,0004970		Выброс, (т/г) 0,0000000		F 2,5	Лето:	См/ПДК 0,119	Xm 6,5	Um 0,5	Зима:	См/ПДК 0,093	Xm 7,9	Um 0,7
%	0	3	19	Труба, механич. уч., сварка	1	1	8,0	0,30	0,21206	3,00000	17	1,0	270,0	106,0	270,0	106,0	0,00
Код в-ва 0110	Наименование вещества диВанадий пентоксид (пыль) (Ванадия пяти- окись)				Выброс, (г/с) 0,0000530		Выброс, (т/г) 0,0000000		F 1	Лето:	См/ПДК 0,007	Xm 45,6	Um 0,5	Зима:	См/ПДК 0,017	Xm 28,7	Um 0,5
0123	Железо (II)оксид (в пересчете на железо)				0,0025780		0,0000000		1	0,015	45,6	0,5	0,034	28,7	0,5		
0143	Марганец и его соединения (в пересчете на марганца (IV) оксид)				0,0004570		0,0000000		1	0,051	45,6	0,5	0,120	28,7	0,5		

0146	Медь (II) оксид	0,0000130	0,0000000	1	0,001	45,6	0,5	0,002	28,7	0,5							
0342	Фтористые газообразные соединения (гидрофторид)	0,0008330	0,0000000	1	0,047	45,6	0,5	0,109	28,7	0,5							
2908	Пыль неорганическая содержащая SiO2 менее 70%	0,0000790	0,0000000	1	0,000	45,6	0,5	0,001	28,7	0,5							
%	0	3	23	Труба, механич. уч., зарядка	1	1	10,0	0,35	1,15454	12,00000	22,2	1,0	354,0	54,0	354,0	54,0	0,00
Код в-ва	Наименование вещества			Выброс, (г/с)		Выброс, (т/г)		F	Лето:	См/ПДК	Xm	Um	Зима:	См/ПДК	Xm	Um	
0322	Серная кислота			0,0000000		0,0000000		1	0,000	62,2	0,5		0,000	81,6	0,9		
%	0	3	25	Труба, гальванич.отдел., линия цинков. VTS	1	1	10,0	0,45	3,06953	19,30000	22,7	1,0	301,0	54,0	301,0	54,0	0,00
Код в-ва	Наименование вещества			Выброс, (г/с)		Выброс, (т/г)		F	Лето:	См/ПДК	Xm	Um	Зима:	См/ПДК	Xm	Um	
0303	Аммиак			0,0547880		0,0000000		1	0,052	128,7	1,1		0,045	137,2	1,3		
0308	Ортоборная кислота (борная кислота)			0,0017140		0,0000000		1	0,002	128,7	1,1		0,001	137,2	1,3		
0316	Гидрохлорид (водород хлорид, соляная кислота)			0,0034150		0,0000000		1	0,003	128,7	1,1		0,003	137,2	1,3		
%	0	3	26	Труба, гальванич.отдел., линия цинков. VTS	1	1	10,0	0,36	1,27235	12,50000	22,6	1,0	313,0	42,0	313,0	42,0	0,00
Код в-ва	Наименование вещества			Выброс, (г/с)		Выброс, (т/г)		F	Лето:	См/ПДК	Xm	Um	Зима:	См/ПДК	Xm	Um	
0150	Натрий гидроксид (натр едкий, сода каустическая)			0,0000340		0,0000000		3	0,006	33,3	0,6		0,004	42,9	1		
0155	диНатрий карбонат (сода кальцинированная)			0,0110000		0,0000000		3	0,448	33,3	0,6		0,306	42,9	1		
0322	Серная кислота			0,0002140		0,0000000		1	0,000	66,7	0,6		0,000	85,8	1		
3132	триНатрий фосфат (натрий ортофосфат)			0,0117040		0,0000000		3	0,191	33,3	0,6		0,130	42,9	1		
%	0	3	27	Труба, гальванич.отдел., моеч. машина, склад кислот	1	1	10,0	0,40	1,63363	13,00000	19,6	1,0	316,0	40,0	316,0	40,0	0,00
Код в-ва	Наименование вещества			Выброс, (г/с)		Выброс, (т/г)		F	Лето:	См/ПДК	Xm	Um	Зима:	См/ПДК	Xm	Um	
0150	Натрий гидроксид (натр едкий, сода каустическая)			0,0000760		0,0000000		3	0,010	38,5	0,7		0,007	46,9	1		
0155	диНатрий карбонат (сода кальцинированная)			0,0141670		0,0000000		3	0,467	38,5	0,7		0,338	46,9	1		
0302	Азотная кислота			0,0000260		0,0000000		1	0,000	77,1	0,7		0,000	93,8	1		
0316	Гидрохлорид (водород хлорид, соляная кислота)			0,0000000		0,0000000		1	0,000	77,1	0,7		0,000	93,8	1		
0322	Серная кислота			0,0001320		0,0000000		1	0,000	77,1	0,7		0,000	93,8	1		
%	0	3	169	Труба. прессов.отдел.,общеобмен	1	1	9,0	0,90	11,0694	17,40000	20,9	1,0	260,0	94,0	260,0	94,0	0,00
Код в-ва	Наименование вещества			Выброс, (г/с)		Выброс, (т/г)		F	Лето:	См/ПДК	Xm	Um	Зима:	См/ПДК	Xm	Um	
2735	Масло минеральное нефтяное (веретенное, машинное и др.)			0,0257830		0,0000000		1	0,045	216,6	5		0,045	216,6	5		

%	0	3	197	Труба, прессов.отдел., ХВА	1	1	10,0	0,25	0,6185	12,60000	24,5	1,0	296,0	137,0	296,0	137,0	0,00
Код в-ва	Наименование вещества			Выброс, (г/с)	Выброс, (т/г)	F	Лето:	См/ПДК	Xm	Um	Зима:	См/ПДК	Xm	Um			
2735	Масло минеральное нефтяное (веретенное, машинное и др.)			0,0016470	0,0000000	1		0,022	57	0,5		0,019	65,1	0,8			
%	0	3	198	Труба, прессов.отдел., ХВА	1	1	10,0	0,25	0,63814	13,00000	24,6	1,0	311,0	122,0	311,0	122,0	0,00
Код в-ва	Наименование вещества			Выброс, (г/с)	Выброс, (т/г)	F	Лето:	См/ПДК	Xm	Um	Зима:	См/ПДК	Xm	Um			
2735	Масло минеральное нефтяное (веретенное, машинное и др.)			0,0012040	0,0000000	1		0,016	57	0,5		0,014	66,4	0,8			
%	0	3	199	Труба, прессов.отдел., ХВА	1	1	10,0	0,25	0,5596	11,40000	24,6	1,0	332,0	81,0	332,0	81,0	0,00
Код в-ва	Наименование вещества			Выброс, (г/с)	Выброс, (т/г)	F	Лето:	См/ПДК	Xm	Um	Зима:	См/ПДК	Xm	Um			
2735	Масло минеральное нефтяное (веретенное, машинное и др.)			0,0010960	0,0000000	1		0,015	57	0,5		0,014	61,4	0,8			
%	0	3	200	Труба, прессов.отдел., ХВА	1	1	10,0	0,25	0,56941	11,60000	25,7	1,0	319,0	93,0	319,0	93,0	0,00
Код в-ва	Наименование вещества			Выброс, (г/с)	Выброс, (т/г)	F	Лето:	См/ПДК	Xm	Um	Зима:	См/ПДК	Xm	Um			
2735	Масло минеральное нефтяное (веретенное, машинное и др.)			0,0012470	0,0000000	1		0,017	57	0,5		0,016	62,5	0,8			
%	0	3	201	Труба, прессов.отдел., ХВА	1	1	10,0	0,25	0,92775	18,90000	25,4	1,0	288,0	121,0	288,0	121,0	0,00
Код в-ва	Наименование вещества			Выброс, (г/с)	Выброс, (т/г)	F	Лето:	См/ПДК	Xm	Um	Зима:	См/ПДК	Xm	Um			
2735	Масло минеральное нефтяное (веретенное, машинное и др.)			0,0020650	0,0000000	1		0,021	70	0,6		0,016	84,3	0,9			
%	0	3	202	Труба, прессов.отдел., ХВА	1	1	10,0	0,25	0,60377	12,30000	25,8	1,0	298,0	112,0	298,0	112,0	0,00
Код в-ва	Наименование вещества			Выброс, (г/с)	Выброс, (т/г)	F	Лето:	См/ПДК	Xm	Um	Зима:	См/ПДК	Xm	Um			
2735	Масло минеральное нефтяное (веретенное, машинное и др.)			0,0011990	0,0000000	1		0,016	57	0,5		0,014	64,8	0,8			
%	0	3	203	Труба, прессов.отдел., ХВА	1	1	10,0	0,25	0,5645	11,50000	25,9	1,0	351,0	54,0	351,0	54,0	0,00
Код в-ва	Наименование вещества			Выброс, (г/с)	Выброс, (т/г)	F	Лето:	См/ПДК	Xm	Um	Зима:	См/ПДК	Xm	Um			
2735	Масло минеральное нефтяное (веретенное, машинное и др.)			0,0012750	0,0000000	1		0,017	57	0,5		0,016	62,3	0,8			
%	0	3	204	Труба, прессов.отдел., ХВА	1	1	10,0	0,25	0,5645	11,50000	26,2	1,0	301,0	84,0	301,0	84,0	0,00
Код в-ва	Наименование вещества			Выброс, (г/с)	Выброс, (т/г)	F	Лето:	См/ПДК	Xm	Um	Зима:	См/ПДК	Xm	Um			
2735	Масло минеральное нефтяное (веретенное, машинное и др.)			0,0012800	0,0000000	1		0,017	57	0,5		0,016	62,4	0,8			
%	0	3	244	Труба, КЦ-2, прессов.отдел., ХВА	1	1	11,0	0,25	0,38288	7,80000	25,6	1,0	275,0	207,0	275,0	207,0	0,00
Код в-ва	Наименование вещества			Выброс, (г/с)	Выброс, (т/г)	F	Лето:	См/ПДК	Xm	Um	Зима:	См/ПДК	Xm	Um			
2735	Масло минеральное нефтяное (веретенное, машинное и др.)			0,0003460	0,0000000	1		0,004	62,7	0,5		0,006	52	0,7			
%	0	3	245	Труба, КЦ-2, прессов.отдел., ХВА	1	1	11,0	0,25	0,3927	8,00000	25,9	1,0	290,0	193,0	290,0	193,0	0,00
Код в-ва	Наименование вещества			Выброс, (г/с)	Выброс, (т/г)	F	Лето:	См/ПДК	Xm	Um	Зима:	См/ПДК	Xm	Um			
2735	Масло минеральное нефтяное (веретенное, машинное и др.)			0,0005140	0,0000000	1		0,006	62,7	0,5		0,008	52,9	0,7			
%	0	3	246	Труба, КЦ-2, прессов.отдел., ХВА	1	1	11,0	0,25	0,3927	8,00000	26,4	1,0	303,0	160,0	303,0	160,0	0,00
Код в-ва	Наименование вещества			Выброс, (г/с)	Выброс, (т/г)	F	Лето:	См/ПДК	Xm	Um	Зима:	См/ПДК	Xm	Um			
2735	Масло минеральное нефтяное (веретенное, машинное и др.)			0,0005160	0,0000000	1		0,006	62,7	0,5		0,008	53,1	0,7			

%	0	3	247	Труба, КЦ-2, прессов.отдел., ХВА	1	1	11,0	0,25	0,36816	7,50000	26,3	1,0	295,0	152,0	295,0	152,0	0,00
Код в-ва	Наименование вещества			Выброс, (г/с)	Выброс, (т/г)		F	Лето:	См/ПДК	Xm	Um	Зима:	См/ПДК	Xm	Um		
2735	Масло минеральное нефтяное (веретенное, машинное и др.)			0,0008160	0,0000000		1		0,009	62,7	0,5		0,014	51,2	0,7		
%	0	3	264	Труба, КЦ-3, прессов.отдел., ХВА	1	1	10,0	0,32	0,59228	7,60000	25,6	1,0	287,0	206,0	287,0	206,0	0,00
Код в-ва	Наименование вещества			Выброс, (г/с)	Выброс, (т/г)		F	Лето:	См/ПДК	Xm	Um	Зима:	См/ПДК	Xm	Um		
2735	Масло минеральное нефтяное (веретенное, машинное и др.)			0,0005750	0,0000000		1		0,008	57	0,5		0,008	58,8	0,8		
%	0	3	265	Труба, КЦ-3, прессов.отдел., ХВА	1	1	10,0	0,32	0,73255	9,40000	23	1,0	293,0	200,0	293,0	200,0	0,00
Код в-ва	Наименование вещества			Выброс, (г/с)	Выброс, (т/г)		F	Лето:	См/ПДК	Xm	Um	Зима:	См/ПДК	Xm	Um		
2735	Масло минеральное нефтяное (веретенное, машинное и др.)			0,0014280	0,0000000		1		0,019	57	0,5		0,017	65,1	0,8		
%	0	4	28	Труба, шлифов.отдел., станки	1	1	8,0	0,45	1,33596	8,40000	18,2	1,0	181,0	214,0	181,0	214,0	0,00
Код в-ва	Наименование вещества			Выброс, (г/с)	Выброс, (т/г)		F	Лето:	См/ПДК	Xm	Um	Зима:	См/ПДК	Xm	Um		
0150	Натрий гидроксид (натр едкий, сода каустическая)			0,0000480	0,0000000		3		0,012	28	0,6		0,008	35,7	1		
%	0	4	29	Труба, термич.отдел., станок	1	1	8,0	0,36	0,53947	5,30000	20	1,0	170,0	223,0	170,0	223,0	0,00
Код в-ва	Наименование вещества			Выброс, (г/с)	Выброс, (т/г)		F	Лето:	См/ПДК	Xm	Um	Зима:	См/ПДК	Xm	Um		
2908	Пыль неорганическая содержащая SiO2 менее 70%			0,0056500	0,0000000		2,5		0,053	28,5	0,5		0,058	28,9	0,8		
%	0	4	30	Труба, фильеровоч.отдел., станки	1	1	8,0	0,20	0,29531	9,40000	16,5	1,0	210,0	212,0	210,0	212,0	0,00
Код в-ва	Наименование вещества			Выброс, (г/с)	Выброс, (т/г)		F	Лето:	См/ПДК	Xm	Um	Зима:	См/ПДК	Xm	Um		
2735	Масло минеральное нефтяное (веретенное, машинное и др.)			0,0001310	0,0000000		1		0,003	45,6	0,5		0,004	39,2	0,6		
%	0	4	32	Труба, термич.отдел., шахтная печь, станки	1	1	6,0	0,35	2,156	22,40902	21,1	1,0	163,0	246,0	163,0	246,0	0,00
Код в-ва	Наименование вещества			Выброс, (г/с)	Выброс, (т/г)		F	Лето:	См/ПДК	Xm	Um	Зима:	См/ПДК	Xm	Um		
0301	Азот (IV) оксид (азота диоксид)			0,0000000	0,0000000		1		0,000	116,2	1,7		0,000	116,2	1,7		
0337	Углерод оксид (окись углерода, угарный газ)			0,0034500	0,0000000		1		0,000	116,2	1,7		0,000	116,2	1,7		
2735	Масло минеральное нефтяное (веретенное, машинное и др.)			0,0000000	0,0000000		1		0,000	116,2	1,7		0,000	116,2	1,7		
2908	Пыль неорганическая содержащая SiO2 менее 70%			0,0309190	0,0000000		3		0,096	58,1	1,7		0,096	58,1	1,7		
%	0	4	33	Труба, шлифов.отдел., станки	1	1	10,0	0,27	0,70997	12,40000	20,2	1,0	163,0	208,0	163,0	208,0	0,00
Код в-ва	Наименование вещества			Выброс, (г/с)	Выброс, (т/г)		F	Лето:	См/ПДК	Xm	Um	Зима:	См/ПДК	Xm	Um		
2908	Пыль неорганическая содержащая SiO2 менее 70%			0,0182280	0,0000000		2,5		0,102	35,6	0,5		0,086	41,5	0,8		

%	0	4	35	Труба, шлифов.отдел., станок	1	1	8,0	0,31	0,8076	10,70000	20,8	1,0	186,0	209,0	186,0	209,0	0,00
Код в-ва	2908	Наименование вещества			Выброс, (г/с)		Выброс, (т/г)		F	Лето:	См/ПДК	Xm	Um	Зима:	См/ПДК	Xm	Um
		Пыль неорганическая содержащая SiO2 менее 70%			0,0069070		0,0000000		2,5		0,059	30,7	0,5		0,042	39,1	0,9
%	0	4	36	Труба, шлифов.отдел., станки	1	1	10,0	0,38	0,75986	6,70000	22,7	1,0	153,0	217,0	153,0	217,0	0,00
Код в-ва	2908	Наименование вещества			Выброс, (г/с)		Выброс, (т/г)		F	Лето:	См/ПДК	Xm	Um	Зима:	См/ПДК	Xm	Um
		Пыль неорганическая содержащая SiO2 менее 70%			0,0181860		0,0000000		2,5		0,101	35,6	0,5		0,099	38,7	0,8
%	0	4	37	Труба, токарное отдел., станки	1	1	10,0	0,32	0,6997	8,70000	22,9	1,0	159,0	257,0	159,0	257,0	0,00
Код в-ва	2908	Наименование вещества			Выброс, (г/с)		Выброс, (т/г)		F	Лето:	См/ПДК	Xm	Um	Зима:	См/ПДК	Xm	Um
		Пыль неорганическая содержащая SiO2 менее 70%			0,0118820		0,0000000		2,5		0,066	35,6	0,5		0,062	39,4	0,8
%	0	4	40	ПА-218, эксперимент. уч., станок	1	1	2,5	0,20	0,203	6,46169	20	1,0	192,0	233,0	192,0	233,0	0,00
Код в-ва	2908	Наименование вещества			Выброс, (г/с)		Выброс, (т/г)		F	Лето:	См/ПДК	Xm	Um	Зима:	См/ПДК	Xm	Um
		Пыль неорганическая содержащая SiO2 менее 70%			0,0024630		0,0000000		2,5		0,231	12	0,7		0,200	13	0,8
%	0	4	65	Труба, лекальное отдел., станки	1	1	10,0	0,32	0,64683	8,30000	22,5	1,0	142,0	227,0	142,0	227,0	0,00
Код в-ва	2908	Наименование вещества			Выброс, (г/с)		Выброс, (т/г)		F	Лето:	См/ПДК	Xm	Um	Зима:	См/ПДК	Xm	Um
		Пыль неорганическая содержащая SiO2 менее 70%			0,0083240		0,0000000		2,5		0,046	35,6	0,5		0,047	37,7	0,8
%	0	4	79	Труба, шлифов. отдел., станок	1	1	8,0	0,25	0,29452	6,00000	16	1,0	175,0	219,0	175,0	219,0	0,00
Код в-ва	2735	Наименование вещества			Выброс, (г/с)		Выброс, (т/г)		F	Лето:	См/ПДК	Xm	Um	Зима:	См/ПДК	Xm	Um
		Масло минеральное нефтяное (веретенное, машинное и др.)			0,0015230		0,0000000		1		0,034	45,6	0,5		0,055	35,8	0,6
%	0	4	115	Труба, кузница, зарядка	1	1	9,0	0,16	0,15281	7,60000	20,1	1,0	183,0	181,0	183,0	181,0	0,00
Код в-ва	0322	Наименование вещества			Выброс, (г/с)		Выброс, (т/г)		F	Лето:	См/ПДК	Xm	Um	Зима:	См/ПДК	Xm	Um
		Серная кислота			0,0000000		0,0000000		1		0,000	51,3	0,5		0,000	32,5	0,5
%	0	4	161	Труба, шлифов. отдел., станок, печи	1	1	10,0	0,40	0,77911	6,20000	18,8	1,0	173,0	226,0	173,0	226,0	0,00
Код в-ва	0150	Наименование вещества			Выброс, (г/с)		Выброс, (т/г)		F	Лето:	См/ПДК	Xm	Um	Зима:	См/ПДК	Xm	Um
		Натрий гидроксид (натр едкий, сода каустическая)			0,0000360		0,0000000		3		0,007	28,5	0,5		0,007	29,8	0,8
	0301	Азот (IV) оксид (азота диоксид)			0,0312040		0,0000000		1		0,083	57	0,5		0,087	59,7	0,8
	0337	Углерод оксид (окись углерода, угарный газ)			0,0040540		0,0000000		1		0,001	57	0,5		0,001	59,7	0,8
	2908	Пыль неорганическая содержащая SiO2 менее 70%			0,0135890		0,0000000		3		0,091	28,5	0,5		0,094	29,8	0,8
%	0	4	170	Труба, токарное отдел., станок	1	1	7,5	0,20	0,45239	14,40000	21,2	1,0	127,0	248,0	127,0	248,0	0,00
Код в-ва	2920	Наименование вещества			Выброс, (г/с)		Выброс, (т/г)		F	Лето:	См/ПДК	Xm	Um	Зима:	См/ПДК	Xm	Um
		Пыль меховая (шерстяная, пуховая)			0,0053070		0,0000000		3		0,694	21,4	0,5		0,544	25,9	0,7

%	0	4	191	ПА-218,эксперимент.уч., станок	1	1	2,5	0,23	0,13	3,12894	20,9	1,0	189,0	236,0	189,0	236,0	0,00
Код в-ва	Наименование вещества				Выброс, (г/с)		Выброс, (т/г)		F	Лето:	См/ПДК	Xm	Um	Зима:	См/ПДК	Xm	Um
2908	Пыль неорганическая содержащая SiO2 менее 70%				0,0014360		0,0000000		2,5	0,203	8,9	0,5	0,208	9,2	0,7		
%	0	4	205	Труба, шлифов.отдел., станок	1	1	10,0	0,10	0,05576	7,10000	22,3	1,0	146,0	224,0	146,0	224,0	0,00
Код в-ва	Наименование вещества				Выброс, (г/с)		Выброс, (т/г)		F	Лето:	См/ПДК	Xm	Um	Зима:	См/ПДК	Xm	Um
2908	Пыль неорганическая содержащая SiO2 менее 70%				0,0001020		0,0000000		3	0,001	28,5	0,5	0,002	15,4	0,5		
%	0	5	41	ПА-218, механич. уч., станок	1	1	2,6	0,23	0,176	4,23611	20,7	1,0	472,0	98,0	472,0	98,0	0,00
Код в-ва	Наименование вещества				Выброс, (г/с)		Выброс, (т/г)		F	Лето:	См/ПДК	Xm	Um	Зима:	См/ПДК	Xm	Um
2908	Пыль неорганическая содержащая SiO2 менее 70%				0,0053990		0,0000000		2,5	0,697	9,3	0,5	0,544	11,3	0,8		
%	0	5	42	ПА-218, механич. уч., станок	1	1	2,4	0,20	0,214	6,81183	20,4	1,0	510,0	134,0	510,0	134,0	0,00
Код в-ва	Наименование вещества				Выброс, (г/с)		Выброс, (т/г)		F	Лето:	См/ПДК	Xm	Um	Зима:	См/ПДК	Xm	Um
2908	Пыль неорганическая содержащая SiO2 менее 70%				0,0051580		0,0000000		2,5	0,462	12,6	0,7	0,412	13,3	0,8		
%	0	5	43	ПА-218, механич. уч., станок	1	1	2,4	0,23	0,266	6,40230	20,3	1,0	508,0	135,0	508,0	135,0	0,00
Код в-ва	Наименование вещества				Выброс, (г/с)		Выброс, (т/г)		F	Лето:	См/ПДК	Xm	Um	Зима:	См/ПДК	Xm	Um
2908	Пыль неорганическая содержащая SiO2 менее 70%				0,0073720		0,0000000		2,5	0,585	13,6	0,8	0,521	14,4	0,9		
%	0	5	45	Труба, галтовоч. отдел., барабан	1	1	12,0	0,40	2,813	22,38514	19,4	1,0	464,0	206,0	464,0	206,0	0,00
Код в-ва	Наименование вещества				Выброс, (г/с)		Выброс, (т/г)		F	Лето:	См/ПДК	Xm	Um	Зима:	См/ПДК	Xm	Um
2902	Твердые частицы (недифференцированная по составу пыль/аэрозоль)				0,0129750		0,0000000		2	0,014	99,5	1	0,012	107	1,1		
%	0	5	67	ПА-218, механич. уч., станок	1	1	2,4	0,23	0,219	5,27107	20,6	1,0	430,0	135,0	430,0	135,0	0,00
Код в-ва	Наименование вещества				Выброс, (г/с)		Выброс, (т/г)		F	Лето:	См/ПДК	Xm	Um	Зима:	См/ПДК	Xm	Um
2908	Пыль неорганическая содержащая SiO2 менее 70%				0,0032280		0,0000000		2,5	0,345	11,2	0,7	0,284	12,6	0,9		
%	0	5	68	ПА-218, механич. уч., станок	1	1	2,4	0,23	0,198	4,76562	20,8	1,0	506,0	137,0	506,0	137,0	0,00
Код в-ва	Наименование вещества				Выброс, (г/с)		Выброс, (т/г)		F	Лето:	См/ПДК	Xm	Um	Зима:	См/ПДК	Xm	Um
2908	Пыль неорганическая содержащая SiO2 менее 70%				0,0031810		0,0000000		2,5	0,393	10,2	0,6	0,312	11,8	0,8		
%	0	5	69	Труба. механич. уч., сварка	1	1	10,0	0,16	0,27545	13,70000	22	1,0	480,0	122,0	480,0	122,0	0,00
Код в-ва	Наименование вещества				Выброс, (г/с)		Выброс, (т/г)		F	Лето:	См/ПДК	Xm	Um	Зима:	См/ПДК	Xm	Um
0123	Железо (II)оксид (в пересчете на железо)				0,0025780		0,0000000		1	0,009	57	0,5	0,012	47,1	0,6		
0143	Марганец и его соединения (в пересчете на марганца (IV) оксид)				0,0004570		0,0000000		1	0,031	57	0,5	0,044	47,1	0,6		
0342	Фтористые газообразные соединения (гидрофторид)				0,0001110		0,0000000		1	0,004	57	0,5	0,005	47,1	0,6		

%	0	5	78	Труба. уч. спецвездей, галтовоч. барабан	1	1	15,0	0,70	0,80817	2,10000	20,6	1,0	189,0	337,0	189,0	337,0	0,00
Код в-ва		Наименование вещества		Выброс, (г/с)		Выброс, (т/г)		F	Лето:	См/ПДК	Xm	Um	Зима:	См/ПДК	Xm	Um	
2902		Твердые частицы (недифференцированная по составу пыль/аэрозоль)		0,0352780		0,0000000		2,5		0,076	53,4	0,5		0,141	40,9	0,7	
%	0	5	167	Труба, ручная расфасовка, машина термоупаковоч.	1	1	5,5	0,25	0,6725	13,70000	17	1,0	463,0	180,0	463,0	180,0	0,00
Код в-ва		Наименование вещества		Выброс, (г/с)		Выброс, (т/г)		F	Лето:	См/ПДК	Xm	Um	Зима:	См/ПДК	Xm	Um	
1071		Фенол (гидроксibenзол)		0,0000700		0,0000000		1		0,009	50,8	0,8		0,009	52,8	0,9	
%	0	5	180	Крышн.вентил., прессов. отдел.,ХВА	1	1	8,5	0,66	2,60011	7,60000	26,6	1,0	497,0	133,0	497,0	133,0	0,00
Код в-ва		Наименование вещества		Выброс, (г/с)		Выброс, (т/г)		F	Лето:	См/ПДК	Xm	Um	Зима:	См/ПДК	Xm	Um	
2735		Масло минеральное нефтяное (веретенное, машинное и др.)		0,0000000		0,0000000		1		0,000	74,3	0,8		0,000	99,5	1,4	
%	0	5	181	Крышн.вентил., прессов. отдел.,ХВА	1	1	8,5	0,66	2,63432	7,70000	26,8	1,0	478,0	151,0	478,0	151,0	0,00
Код в-ва		Наименование вещества		Выброс, (г/с)		Выброс, (т/г)		F	Лето:	См/ПДК	Xm	Um	Зима:	См/ПДК	Xm	Um	
2735		Масло минеральное нефтяное (веретенное, машинное и др.)		0,0000000		0,0000000		1		0,000	75,3	0,8		0,000	100,4	1,4	
%	0	5	182	Крышн.вентил., прессов. отдел.,ХВА	1	1	8,5	0,66	2,63432	7,70000	26,5	1,0	467,0	162,0	467,0	162,0	0,00
Код в-ва		Наименование вещества		Выброс, (г/с)		Выброс, (т/г)		F	Лето:	См/ПДК	Xm	Um	Зима:	См/ПДК	Xm	Um	
2735		Масло минеральное нефтяное (веретенное, машинное и др.)		0,0000000		0,0000000		1		0,000	75,3	0,8		0,000	100,2	1,4	
%	0	5	183	Крышн.вентил., прессов. отдел.,ХВА	1	1	8,5	0,66	2,66853	7,80000	26,8	1,0	456,0	170,0	456,0	170,0	0,00
Код в-ва		Наименование вещества		Выброс, (г/с)		Выброс, (т/г)		F	Лето:	См/ПДК	Xm	Um	Зима:	См/ПДК	Xm	Um	
2735		Масло минеральное нефтяное (веретенное, машинное и др.)		0,0000000		0,0000000		1		0,000	76,3	0,8		0,000	101,2	1,4	
%	0	5	184	Крышн.вентил., прессов. отдел.,ХВА	1	1	8,5	0,66	2,66853	7,80000	26,8	1,0	432,0	147,0	432,0	147,0	0,00
Код в-ва		Наименование вещества		Выброс, (г/с)		Выброс, (т/г)		F	Лето:	См/ПДК	Xm	Um	Зима:	См/ПДК	Xm	Um	
2735		Масло минеральное нефтяное (веретенное, машинное и др.)		0,0000000		0,0000000		1		0,000	76,3	0,8		0,000	101,2	1,4	
%	0	5	185	Крышн.вентил., прессов. отдел.,ХВА	1	1	8,5	0,66	2,70274	7,90000	27	1,0	442,0	138,0	442,0	138,0	0,00
Код в-ва		Наименование вещества		Выброс, (г/с)		Выброс, (т/г)		F	Лето:	См/ПДК	Xm	Um	Зима:	См/ПДК	Xm	Um	
2735		Масло минеральное нефтяное (веретенное, машинное и др.)		0,0000000		0,0000000		1		0,000	77,3	0,8		0,000	102,1	1,4	
%	0	5	186	Крышн.вентил., прессов. отдел.,ХВА	1	1	8,5	0,66	2,70274	7,90000	27,2	1,0	453,0	128,0	453,0	128,0	0,00
Код в-ва		Наименование вещества		Выброс, (г/с)		Выброс, (т/г)		F	Лето:	См/ПДК	Xm	Um	Зима:	См/ПДК	Xm	Um	
2735		Масло минеральное нефтяное (веретенное, машинное и др.)		0,0000000		0,0000000		1		0,000	77,3	0,8		0,000	102,2	1,4	

%	0	5	187	Крышн.вентил., прессов. отдел., ХВА	1	1	8,5	0,66	2,70274	7,90000	26,8	1,0	473,0	108,0	473,0	108,0	0,00
Код в-ва	2735	Наименование вещества			Выброс, (г/с)		Выброс, (т/г)		F	Лето:	См/ПДК	Xm	Um	Зима:	См/ПДК	Xm	Um
		Масло минеральное нефтяное (веретенное, машинное и др.)			0,0000000		0,0000000		1		0,000	77,3	0,8		0,000	102	1,4
%	0	6	53	Труба, уч. нестандарт.оборуд.,сварка	1	1	7,5	0,16	0,25736	12,80000	15	1,0	50,0	246,0	50,0	246,0	0,00
Код в-ва	0123	Наименование вещества			Выброс, (г/с)		Выброс, (т/г)		F	Лето:	См/ПДК	Xm	Um	Зима:	См/ПДК	Xm	Um
	0143	Железо (II)оксид (в пересчете на железо)			0,0025780		0,0000000		1		0,017	42,8	0,5		0,021	38	0,6
		Марганец и его соединения (в пересчете на марганца (IV) оксид)			0,0004570		0,0000000		1		0,060	42,8	0,5		0,074	38	0,6
	0342	Фтористые газообразные соединения (гидрофторид)			0,0001110		0,0000000		1		0,007	42,8	0,5		0,009	38	0,6
%	0	6	171	Труба, уч. нестандарт.оборуд.,сварка	1	1	7,5	0,16	0,22921	11,40000	13	1,0	55,0	220,0	55,0	220,0	0,00
Код в-ва	0123	Наименование вещества			Выброс, (г/с)		Выброс, (т/г)		F	Лето:	См/ПДК	Xm	Um	Зима:	См/ПДК	Xm	Um
	0143	Железо (II)оксид (в пересчете на железо)			0,0039320		0,0000000		1		0,026	42,8	0,5		0,037	34,6	0,5
		Марганец и его соединения (в пересчете на марганца (IV) оксид)			0,0010000		0,0000000		1		0,131	42,8	0,5		0,187	34,6	0,5
	0146	Медь (II) оксид			0,0025860		0,0000000		1		0,169	42,8	0,5		0,242	34,6	0,5
	0301	Азот (IV) оксид (азота диоксид)			0,0007500		0,0000000		1		0,004	42,8	0,5		0,006	34,6	0,5
	0337	Углерод оксид (окись углерода, угарный газ)			0,0036940		0,0000000		1		0,001	42,8	0,5		0,001	34,6	0,5
	0342	Фтористые газообразные соединения (гидрофторид)			0,0003080		0,0000000		1		0,020	42,8	0,5		0,029	34,6	0,5
	2908	Пыль неорганическая содержащая SiO2 менее 70%			0,0002640		0,0000000		1		0,001	42,8	0,5		0,002	34,6	0,5
%	0	6	206	ПУ-2500, уч. капремонта, станок	1	1	2,0	0,24	0,55191	12,20000	20,4	1,0	209,0	159,0	209,0	159,0	0,00
Код в-ва	2908	Наименование вещества			Выброс, (г/с)		Выброс, (т/г)		F	Лето:	См/ПДК	Xm	Um	Зима:	См/ПДК	Xm	Um
		Пыль неорганическая содержащая SiO2 менее 70%			0,0097690		0,0000000		2,5		0,282	27,1	1,9		0,282	27,1	1,9
%	0	7	56	Труба, станок	1	1	4,5	0,13	0,20706	15,60000	20	1,0	243,0	244,0	243,0	244,0	0,00
Код в-ва	2908	Наименование вещества			Выброс, (г/с)		Выброс, (т/г)		F	Лето:	См/ПДК	Xm	Um	Зима:	См/ПДК	Xm	Um
		Пыль неорганическая содержащая SiO2 менее 70%			0,0027640		0,0000000		2,5		0,080	18,8	0,6		0,073	19,9	0,7
%	0	7	207	Труба, клеймо для выжиг. на дереве	1	1	6,0	0,16	0,40212	20,00000	14	1,0	216,0	247,0	216,0	247,0	0,00
Код в-ва	0301	Наименование вещества			Выброс, (г/с)		Выброс, (т/г)		F	Лето:	См/ПДК	Xm	Um	Зима:	См/ПДК	Xm	Um
	0330	Азот (IV) оксид (азота диоксид)			0,0001060		0,0000000		1		0,001	47,4	0,7		0,001	47,2	0,7
		Сера диоксид (ангидрид сернистый, сера(IV)-оксид, сернистый газ)			0,0000000		0,0000000		1		0,000	47,4	0,7		0,000	47,2	0,7
	0337	Углерод оксид (окись углерода, угарный газ)			0,0001210		0,0000000		1		0,000	47,4	0,7		0,000	47,2	0,7
	2902	Твердые частицы (недифференцированная по составу пыль/аэрозоль)			0,0000410		0,0000000		3		0,001	23,7	0,7		0,001	23,6	0,7
%	0	8	57	Труба, станки	1	1	6,0	0,50	2,10094	10,70000	19	1,0	213,0	255,0	213,0	255,0	0,00
Код в-ва	2936	Наименование вещества			Выброс, (г/с)		Выброс, (т/г)		F	Лето:	См/ПДК	Xm	Um	Зима:	См/ПДК	Xm	Um
		Пыль древесная			0,0853660		0,0000000		2		0,256	59,5	1,2		0,226	62,5	1,3

%	0	8	112	Труба, прачечная	1	1	10,0	0,32	0,33778	4,20000	24,2	1,0	497,0	111,0	497,0	111,0	0,00
Код в-ва	Наименование вещества				Выброс, (г/с)		Выброс, (т/г)		F	Лето: См/ПДК	Xm	Um	Зима: См/ПДК	Xm	Um		
0150	Натрий гидроксид (натр едкий, сода каустическая)				0,0000240		0,0000000		3	0,005	28,5	0,5	0,009	21,5	0,6		
%	0	8	6071	Склад песка	1	3	2,0	0,00	0	0,00000	0	1,0	162,0	341,0	163,0	344,0	3,00
Код в-ва	Наименование вещества				Выброс, (г/с)		Выброс, (т/г)		F	Лето: См/ПДК	Xm	Um	Зима: См/ПДК	Xm	Um		
2908	Пыль неорганическая содержащая SiO2 менее 70%				0,0017500		0,0000000		3	0,500	5,7	0,5	0,500	5,7	0,5		
%	0	8	6072	Склад щебня	1	3	2,0	0,00	0	0,00000	0	1,0	164,0	342,0	165,0	345,0	3,00
Код в-ва	Наименование вещества				Выброс, (г/с)		Выброс, (т/г)		F	Лето: См/ПДК	Xm	Um	Зима: См/ПДК	Xm	Um		
2908	Пыль неорганическая содержащая SiO2 менее 70%				0,0007290		0,0000000		3	0,208	5,7	0,5	0,208	5,7	0,5		
%	0	8	6074	Покраска технологич. оборудования	1	3	5,0	0,00	0	0,00000	0	1,0	175,0	41,0	180,0	46,0	3,00
Код в-ва	Наименование вещества				Выброс, (г/с)		Выброс, (т/г)		F	Лето: См/ПДК	Xm	Um	Зима: См/ПДК	Xm	Um		
0401	Углеводороды предельные алифатического ряда C1-C10				0,0035280		0,0000000		1	0,000	28,5	0,5	0,000	28,5	0,5		
0550	Углеводороды непредельные алифатического ряда				0,0072770		0,0000000		1	0,008	28,5	0,5	0,008	28,5	0,5		
0551	Углеводороды алициклические				0,0057330		0,0000000		1	0,014	28,5	0,5	0,014	28,5	0,5		
0616	Ксилолы (смесь изомеров о-, м-, п-ксилол)				0,0220000		0,0000000		1	0,371	28,5	0,5	0,371	28,5	0,5		
0620	Винилбензол (стирол)				0,0088200		0,0000000		1	0,743	28,5	0,5	0,743	28,5	0,5		
0621	Толуол (метилбензол)				0,0492830		0,0000000		1	0,277	28,5	0,5	0,277	28,5	0,5		
0655	Углеводороды ароматические				0,0055130		0,0000000		1	0,186	28,5	0,5	0,186	28,5	0,5		
1042	Бутан-1-ол (бутиловый спирт)				0,0112500		0,0000000		1	0,379	28,5	0,5	0,379	28,5	0,5		
1061	Этанол (этиловый спирт)				0,0087110		0,0000000		1	0,006	28,5	0,5	0,006	28,5	0,5		
1119	2-Этоксизтанол (этиловый эфир этиленгликоля, этилцеллозольв)				0,0060000		0,0000000		1	0,029	28,5	0,5	0,029	28,5	0,5		
1210	Бутилацетат (уксусной кислоты бутиловый эфир)				0,0095390		0,0000000		1	0,321	28,5	0,5	0,321	28,5	0,5		
1401	Пропан-2-он (ацетон)				0,0206670		0,0000000		1	0,199	28,5	0,5	0,199	28,5	0,5		
1411	Циклогексанон				0,0086550		0,0000000		1	0,729	28,5	0,5	0,729	28,5	0,5		
%	0	9	59	Труба, зарядка	1	1	6,0	0,45	1,27235	8,00000	18,1	1,0	278,0	37,0	278,0	37,0	0,00
Код в-ва	Наименование вещества				Выброс, (г/с)		Выброс, (т/г)		F	Лето: См/ПДК	Xm	Um	Зима: См/ПДК	Xm	Um		
0322	Серная кислота				0,0001010		0,0000000		1	0,000	53,4	0,8	0,000	62,3	1,1		
%	0	9	82	Выхлоп вентилятора, станок	1	1	1,5	0,07	0,07274	18,90000	18	1,0	281,0	45,0	281,0	45,0	0,00
Код в-ва	Наименование вещества				Выброс, (г/с)		Выброс, (т/г)		F	Лето: См/ПДК	Xm	Um	Зима: См/ПДК	Xm	Um		
2908	Пыль неорганическая содержащая SiO2 менее 70%				0,0000170		0,0000000		2	0,001	14,7	0,9	0,001	14,7	0,9		
%	0	9	86	Дыхат. клапан, емкость серной кислоты	1	1	8,0	0,15	0,01767	1,00000	18	1,0	200,0	136,0	200,0	136,0	0,00
Код в-ва	Наименование вещества				Выброс, (г/с)		Выброс, (т/г)		F	Лето: См/ПДК	Xm	Um	Зима: См/ПДК	Xm	Um		
0322	Серная кислота				0,000838		0,000000		1	0,003	45,6	0,5	0,013	21,1	0,5		
	0	10	61	Труба, котельная	1	1	30,0	1,20	10,74425	9,50000	100,1	1,0	222,0	219,0	222,0	219,0	0,00
Код в-ва	Наименование вещества				Выброс, (г/с)		Выброс, (т/г)		F	Лето: См/ПДК	Xm	Um	Зима: См/ПДК	Xm	Um		
0183	Ртуть и ее соединения (в пересчете на ртуть)				0,0000003		0,0000000		1	0,000	382,8	1,9	0,000	400,5	2,5		
0301	Азот (IV) оксид (азота диоксид)				0,7605400		0,0000000		1	0,049	382,8	1,9	0,046	400,5	2,5		

0337	Углерод оксид (окись углерода, угарный газ)			0,5185500	0,0000000	1	0,002	382,8	1,9	0,002	400,5	2,5					
%	0	10	80	ПА-218, ПВК, станки	1	1	3,0	0,12	0,25334	22,40000	20	1,0	157,0	142,0	157,0	142,0	0,00
Код в-ва	Наименование вещества				Выброс, (г/с)	Выброс, (т/г)	F	Лето:	См/ПДК	Xm	Um	Зима:	См/ПДК	Xm	Um		
2908	Пыль неорганическая содержащая SiO2 менее 70%				0,0029400	0,0000000	2,5		0,074	24,9	1,2		0,074	24,9	1,2		
%	0	10	81	Труба, ПВК, сварка	1	1	7,0	0,25	0,51051	10,40000	13	1,0	160,0	139,0	160,0	139,0	0,00
Код в-ва	Наименование вещества				Выброс, (г/с)	Выброс, (т/г)	F	Лето:	См/ПДК	Xm	Um	Зима:	См/ПДК	Xm	Um		
0123	Железо (II)оксид (в пересчете на железо)				0,0025780	0,0000000	1		0,020	39,9	0,5		0,017	45,9	0,7		
0143	Марганец и его соединения (в пересчете на марганца (IV) оксид)				0,0004570	0,0000000	1		0,070	39,9	0,5		0,059	45,9	0,7		
0342	Фтористые газообразные соединения (гидрофторид)				0,0001110	0,0000000	1		0,009	39,9	0,5		0,007	45,9	0,7		
%	0	10	88	Труба, электроустановка, пайка, пропитка и сушка двигателей	1	1	8,0	0,40	0,85451	6,80000	13	1,0	190,0	190,0	190,0	190,0	0,00
Код в-ва	Наименование вещества				Выброс, (г/с)	Выброс, (т/г)	F	Лето:	См/ПДК	Xm	Um	Зима:	См/ПДК	Xm	Um		
0168	Олово и его соединения (в пересчете на олово)				0,0000030	0,0000000	1		0,000	45,6	0,5		0,000	54,1	0,8		
0184	Свинец и его неорганические соединения (в пересчете на свинец)				0,0000040	0,0000000	1		0,004	45,6	0,5		0,004	54,1	0,8		
0401	Углеводороды предельные алифатического ряда C1-C10				0,0005900	0,0000000			0,000	45,6	0,5		0,000	54,1	0,8		
0550	Углеводороды непредельные алифатического ряда				0,0012160	0,0000000	1		0,000	45,6	0,5		0,000	54,1	0,8		
0551	Углеводороды алициклические				0,0009580	0,0000000	1		0,001	45,6	0,5		0,001	54,1	0,8		
0616	Ксилолы (смесь изомеров о-, м-, п-ксилол)				0,0036860	0,0000000	1		0,021	45,6	0,5		0,017	54,1	0,8		
0655	Углеводороды ароматические				0,0009220	0,0000000	1		0,010	45,6	0,5		0,009	54,1	0,8		
1042	Бутан-1-ол (бутиловый спирт)				0,0009220	0,0000000	1		0,010	45,6	0,5		0,009	54,1	0,8		
1048	2-Метилпропан-1-ол (изобутиловый спирт)				0,0009220	0,0000000	1		0,010	45,6	0,5		0,009	54,1	0,8		
%	0	10	153	Труба, котельная ЦГЦ, котел	1	1	20,0	0,50	1,33518	6,80000	110,8	1,0	331,0	209,0	331,0	209,0	0,00
Код в-ва	Наименование вещества				Выброс, (г/с)	Выброс, (т/г)	F	Лето:	См/ПДК	Xm	Um	Зима:	См/ПДК	Xm	Um		
0183	Ртуть и ее соединения (в пересчете на ртуть)				7,600000e-8	0,0000000	1		0,000	143	1,2		0,000	155,2	1,3		
0301	Азот (IV) оксид (азота диоксид)				0,0351200	0,0000000	1		0,015	143	1,2		0,013	155,2	1,3		
0337	Углерод оксид (окись углерода, угарный газ)				0,0351200	0,0000000	1		0,001	143	1,2		0,001	155,2	1,3		
%	0	10	154	Труба, котельная ЦГЦ, котел	1	1	30,0	0,45	0,87474	5,50000	202,2	1,0	334,0	206,0	334,0	206,0	0,00
Код в-ва	Наименование вещества				Выброс, (г/с)	Выброс, (т/г)	F	Лето:	См/ПДК	Xm	Um	Зима:	См/ПДК	Xm	Um		
0183	Ртуть и ее соединения (в пересчете на ртуть)				0,0000002	0,0000000	1		0,000	187,2	1,1		0,000	196,1	1,2		
0301	Азот (IV) оксид (азота диоксид)				0,0422000	0,0000000	1		0,009	187,2	1,1		0,009	196,1	1,2		
0337	Углерод оксид (окись углерода, угарный газ)				0,0379800	0,0000000	1		0,000	187,2	1,1		0,000	196,1	1,2		
%	0	10	155	Труба, котельная ЦГЦ, пароперегреватель	1	1	20,0	0,25	0,01374	0,28000	110	1,0	337,0	203,0	337,0	203,0	0,00
Код в-ва	Наименование вещества				Выброс, (г/с)	Выброс, (т/г)	F	Лето:	См/ПДК	Xm	Um	Зима:	См/ПДК	Xm	Um		
0183	Ртуть и ее соединения (в пересчете на ртуть)				5,100000e-9	0,0000000	1		0,000	50,2	0,5		0,000	50,2	0,5		
0301	Азот (IV) оксид (азота диоксид)				0,0055200	0,0000000	1		0,014	50,2	0,5		0,014	50,2	0,5		
0337	Углерод оксид (окись углерода, угарный газ)				0,0055200	0,0000000	1		0,001	50,2	0,5		0,001	50,2	0,5		

%	0	10	158	Труба, котельная на MBT, котел твердотоплив.	1	1	15,0	0,40	1,01788	8,10000	189,5	1,0	77,0	171,0	77,0	171,0	0,00
Код в-ва	Наименование вещества				Выброс, (г/с)		Выброс, (т/г)		F	Лето:	См/ПДК	Xm	Um	Зима:	См/ПДК	Xm	Um
0124	Кадмий и его соединения (в пересчете на кадмий)				0,0000000		0,0000000		3		0,000	67,3	1,5		0,000	70,4	1,5
0140	Медь и ее соединения (в пересчете на медь)				2,000000e-8		0,0000000		3		0,000	67,3	1,5		0,000	70,4	1,5
0164	Никель оксид (в пересчете на никель)				0,0000000		0,0000000		3		0,000	67,3	1,5		0,000	70,4	1,5
0183	Ртуть и ее соединения (в пересчете на ртуть)				0,0000000		0,0000000		1		0,000	134,6	1,5		0,000	140,8	1,5
0184	Свинец и его неорганические соединения (в пересчете на свинец)				5,100000e-9		0,0000000		3		0,000	67,3	1,5		0,000	70,4	1,5
0228	Хрома трехвалентные соединения (в пересчете на хром)				4,300000e-9		0,0000000		3		0,000	67,3	1,5		0,000	70,4	1,5
0229	Цинк и его соединения (в пересчете на цинк)				8,300000e-8		0,0000000		3		0,000	67,3	1,5		0,000	70,4	1,5
0301	Азот (IV) оксид (азота диоксид)				0,0511230		0,0000000		1		0,029	134,6	1,5		0,027	140,8	1,5
0325	Мышьяк, неорганические соединения (в пересчете на мышьяк)				6,800000e-10		0,0000000		3		0,000	67,3	1,5		0,000	70,4	1,5
0330	Сера диоксид (ангидрид сернистый, сера(IV)-оксид, сернистый газ)				0,0606600		0,0000000		1		0,017	134,6	1,5		0,016	140,8	1,5
0337	Углерод оксид (окись углерода, угарный газ)				0,2860000		0,0000000		1		0,008	134,6	1,5		0,008	140,8	1,5
2902	Твердые частицы (недифференцированная по составу пыль/аэрозоль)				0,1011000		0,0000000		3		0,143	67,3	1,5		0,133	70,4	1,5
%	0	10	250	Труба, электроучасток. электропечь	1	1	6,0	0,25	0,47124	9,60000	33	1,0	213,0	292,0	213,0	292,0	0,00
Код в-ва	Наименование вещества				Выброс, (г/с)		Выброс, (т/г)		F	Лето:	См/ПДК	Xm	Um	Зима:	См/ПДК	Xm	Um
0301	Азот (IV) оксид (азота диоксид)				0,0330000		0,0000000		1		0,267	35,8	0,5		0,185	47,5	0,9
0328	Углерод черный (Сажа)				0,0006000		0,0000000		3		0,024	17,9	0,5		0,017	23,8	0,9
0337	Углерод оксид (окись углерода, угарный газ)				0,4560000		0,0000000		1		0,185	35,8	0,5		0,128	47,5	0,9
%	0	10	251	Труба, электроучасток. электропечь	1	1	6,0	0,16	0,3217	16,00000	38	1,0	214,0	291,0	214,0	291,0	0,00
Код в-ва	Наименование вещества				Выброс, (г/с)		Выброс, (т/г)		F	Лето:	См/ПДК	Xm	Um	Зима:	См/ПДК	Xm	Um
0401	Углеводороды предельные алифатического ряда C1-C10				0,0005530		0,0000000		1		0,000	38	0,6		0,000	46,6	0,9
0550	Углеводороды непредельные алифатического ряда				0,0011410		0,0000000		1		0,001	38	0,6		0,001	46,6	0,9
0551	Углеводороды алициклические				0,0008990		0,0000000		1		0,001	38	0,6		0,001	46,6	0,9
0616	Ксилолы (смесь изомеров о-, м-, п-ксилол)				0,0034580		0,0000000		1		0,032	38	0,6		0,025	46,6	0,9
0655	Углеводороды ароматические				0,0008650		0,0000000		1		0,016	38	0,6		0,012	46,6	0,9
1042	Бутан-1-ол (бутиловый спирт)				0,0008650		0,0000000		1		0,016	38	0,6		0,012	46,6	0,9
1048	2-Метилпропан-1-ол (изобутиловый спирт)				0,0008650		0,0000000		1		0,016	38	0,6		0,012	46,6	0,9
%	0	10	307	Труба, электроуч., пропитка двигателей	1	1	6,0	0,20	0,34243	10,90000	25	1,0	218,0	284,0	218,0	284,0	0,00
Код в-ва	Наименование вещества				Выброс, (г/с)		Выброс, (т/г)		F	Лето:	См/ПДК	Xm	Um	Зима:	См/ПДК	Xm	Um
0401	Углеводороды предельные алифатического ряда C1-C10				0,0005590		0,0000000		1		0,000	34,2	0,5		0,000	41	0,8
0550	Углеводороды непредельные алифатического ряда				0,0011540		0,0000000		1		0,001	34,2	0,5		0,001	41	0,8
0551	Углеводороды алициклические				0,0009090		0,0000000		1		0,001	34,2	0,5		0,001	41	0,8
0616	Ксилолы (смесь изомеров о-, м-, п-ксилол)				0,0034960		0,0000000		1		0,038	34,2	0,5		0,031	41	0,8

%	0	12	148	Труба, печь ванны цинков.	1	1	16,0	0,60	0,42412	1,50000	126,2	1,0	376,0	191,0	376,0	191,0	0,00
Код в-ва	Наименование вещества				Выброс, (г/с)		Выброс, (т/г)		F	Лето:	См/ПДК	Xm	Um	Зима:	См/ПДК	Xm	Um
0183	Ртуть и ее соединения (в пересчете на ртуть)				2,000000e-8		0,0000000		1		0,000	78,8	0,9		0,000	85,3	1
0301	Азот (IV) оксид (азота диоксид)				0,0160000		0,0000000		1		0,023	78,8	0,9		0,020	85,3	1
0337	Углерод оксид (окись углерода, угарный газ)				0,0470000		0,0000000		1		0,003	78,8	0,9		0,003	85,3	1
%	0	12	149	Труба, воздухоподогреватель	1	1	14,5	0,35	1,44317	15,00000	181	1,0	354,0	211,0	354,0	211,0	0,00
Код в-ва	Наименование вещества				Выброс, (г/с)		Выброс, (т/г)		F	Лето:	См/ПДК	Xm	Um	Зима:	См/ПДК	Xm	Um
0183	Ртуть и ее соединения (в пересчете на ртуть)				6,200000e-8		0,0000000		1		0,000	159,8	1,6		0,000	166,9	1,7
0301	Азот (IV) оксид (азота диоксид)				0,0723240		0,0000000		1		0,030	159,8	1,6		0,029	166,9	1,7
0337	Углерод оксид (окись углерода, угарный газ)				0,0671060		0,0000000		1		0,001	159,8	1,6		0,001	166,9	1,7
%	0	12	150	Труба, воздухоподогреватель	1	1	14,5	0,35	1,45279	15,10000	180	1,0	398,0	159,0	398,0	159,0	0,00
Код в-ва	Наименование вещества				Выброс, (г/с)		Выброс, (т/г)		F	Лето:	См/ПДК	Xm	Um	Зима:	См/ПДК	Xm	Um
0183	Ртуть и ее соединения (в пересчете на ртуть)				6,200000e-8		0,0000000		1		0,000	160,1	1,6		0,000	167,2	1,7
0301	Азот (IV) оксид (азота диоксид)				0,0726190		0,0000000		1		0,030	160,1	1,6		0,029	167,2	1,7
0337	Углерод оксид (окись углерода, угарный газ)				0,0664200		0,0000000		1		0,001	160,1	1,6		0,001	167,2	1,7
%	0	12	305	Крышн.вентил.,химич.отде л.	1	1	10,0	0,63	2,68083	8,60000	13	1,0	376,0	176,0	376,0	176,0	0,00
Код в-ва	Наименование вещества				Выброс, (г/с)		Выброс, (т/г)		F	Лето:	См/ПДК	Xm	Um	Зима:	См/ПДК	Xm	Um
0303	Аммиак				0,0000000		0,0000000		1		0,000	80,3	0,7		0,000	98,6	1,1
0316	Гидрохлорид (водород хлорид, соляная кис- лота)				0,0000000		0,0000000		1		0,000	80,3	0,7		0,000	98,6	1,1
%	0	12	306	Крышн.вентил.,химич.отде л.	1	1	10,0	0,63	2,712	8,70000	13	1,0	383,0	187,0	383,0	187,0	0,00
Код в-ва	Наименование вещества				Выброс, (г/с)		Выброс, (т/г)		F	Лето:	См/ПДК	Xm	Um	Зима:	См/ПДК	Xm	Um
0303	Аммиак				0,0000000		0,0000000		1		0,000	81,2	0,7		0,000	99,3	1,1
0316	Гидрохлорид (водород хлорид, соляная кис- лота)				0,0000000		0,0000000		1		0,000	81,2	0,7		0,000	99,3	1,1
%	0	13	159	Труба, ТО и ремонт автомобилей	1	1	6,0	0,11	0,11404	12,00000	15	1,0	16,0	213,0	16,0	213,0	0,00
Код в-ва	Наименование вещества				Выброс, (г/с)		Выброс, (т/г)		F	Лето:	См/ПДК	Xm	Um	Зима:	См/ПДК	Xm	Um
0301	Азот (IV) оксид (азота диоксид)				0,0001710		0,0000000		1		0,002	34,2	0,5		0,002	25,9	0,5
0328	Углерод черный (Сажа)				0,0000090		0,0000000		1		0,000	34,2	0,5		0,000	25,9	0,5
0330	Сера диоксид (ангидрид сернистый, сера(IV-)оксид, сернистый газ)				0,0000260		0,0000000		1		0,000	34,2	0,5		0,000	25,9	0,5
0337	Углерод оксид (окись углерода, угарный газ)				0,0007960		0,0000000		1		0,000	34,2	0,5		0,001	25,9	0,5
2754	Углеводороды предельные алифатического ряда C11-C19				0,0001080		0,0000000		1		0,000	34,2	0,5		0,000	25,9	0,5
%	0	13	6210	Автостоянка для служебных автомобилей на 100 м/м	1	3	5,0	0,00	0	0,00000	0	1,0	22,0	170,0	55,0	139,0	37,00
Код в-ва	Наименование вещества				Выброс, (г/с)		Выброс, (т/г)		F	Лето:	См/ПДК	Xm	Um	Зима:	См/ПДК	Xm	Um
0301	Азот (IV) оксид (азота диоксид)				0,0138520		0,0000000		1		0,187	28,5	0,5		0,187	28,5	0,5
0328	Углерод черный (Сажа)				0,0009910		0,0000000		1		0,022	28,5	0,5		0,022	28,5	0,5
0330	Сера диоксид (ангидрид сернистый, сера(IV-)оксид, сернистый газ)				0,0013220		0,0000000		1		0,009	28,5	0,5		0,009	28,5	0,5
0337	Углерод оксид (окись углерода, угарный газ)				0,1129330		0,0000000		1		0,076	28,5	0,5		0,076	28,5	0,5
2754	Углеводороды предельные алифатического				0,0163520		0,0000000		1		0,055	28,5	0,5		0,055	28,5	0,5

%	0	14	190	Труба, лаборатория	1	1	9,0	0,35	1,57786	16,40000	21	1,0	198,0	196,0	198,0	196,0	0,00
Код в-ва				Наименование вещества	Выброс, (г/с)		Выброс, (т/г)		F	Лето: См/ПДК	Xm	Um	Зима: См/ПДК	Xm	Um		
0150				Натрий гидроксид (натр едкий, сода каустическая)	0,0000000		0,0000000		3	0,000	42,5	0,8	0,000	47,6	1,1		
0322				Серная кислота	0,0000000		0,0000000		1	0,000	85,1	0,8	0,000	95,2	1,1		
%	0	15	208	Приемный люк, емкость нефтепродуктов	1	1	2,5	0,45	0,15904	1,00000	18	1,0	-30,0	223,0	-30,0	223,0	0,00
Код в-ва				Наименование вещества	Выброс, (г/с)		Выброс, (т/г)		F	Лето: См/ПДК	Xm	Um	Зима: См/ПДК	Xm	Um		
2754				Углеводороды предельные алифатического ряда C11-C19	0,0009000		0,0000000		1	0,015	14,3	0,5	0,021	12,8	0,7		
%	0	15	249	Приемный люк, емкость нефтепродуктов	1	1	2,5	0,45	0,15904	1,00000	18	1,0	-26,0	226,0	-26,0	226,0	0,00
Код в-ва				Наименование вещества	Выброс, (г/с)		Выброс, (т/г)		F	Лето: См/ПДК	Xm	Um	Зима: См/ПДК	Xm	Um		
2754				Углеводороды предельные алифатического ряда C11-C19	0,0009000		0,0000000		1	0,015	14,3	0,5	0,021	12,8	0,7		
%	0	16	6208	Гостевая автовелостоянка на 67 м/м	1	3	5,0	0,00	0	0,00000	0	1,0	-60,0	193,0	-31,0	167,0	62,00
Код в-ва				Наименование вещества	Выброс, (г/с)		Выброс, (т/г)		F	Лето: См/ПДК	Xm	Um	Зима: См/ПДК	Xm	Um		
0301				Азот (IV) оксид (азота диоксид)	0,0019370		0,0000000		1	0,026	28,5	0,5	0,026	28,5	0,5		
0328				Углерод черный (Сажа)	0,0003300		0,0000000		1	0,007	28,5	0,5	0,007	28,5	0,5		
0330				Сера диоксид (ангидрид сернистый, сера(IV)-оксид, сернистый газ)	0,0004850		0,0000000		1	0,003	28,5	0,5	0,003	28,5	0,5		
0337				Углерод оксид (окись углерода, угарный газ)	0,0385440		0,0000000		1	0,026	28,5	0,5	0,026	28,5	0,5		
2754				Углеводороды предельные алифатического ряда C11-C19	0,0038570		0,0000000		1	0,013	28,5	0,5	0,013	28,5	0,5		
%	0	16	6209	Гостевая автостоянка на 34 м/м	1	3	5,0	0,00	0	0,00000	0	1,0	107,0	-49,0	131,0	-67,0	38,00
Код в-ва				Наименование вещества	Выброс, (г/с)		Выброс, (т/г)		F	Лето: См/ПДК	Xm	Um	Зима: См/ПДК	Xm	Um		
0301				Азот (IV) оксид (азота диоксид)	0,0009110		0,0000000		1	0,012	28,5	0,5	0,012	28,5	0,5		
0328				Углерод черный (Сажа)	0,0001630		0,0000000		1	0,004	28,5	0,5	0,004	28,5	0,5		
0330				Сера диоксид (ангидрид сернистый, сера(IV)-оксид, сернистый газ)	0,0002250		0,0000000		1	0,002	28,5	0,5	0,002	28,5	0,5		
0337				Углерод оксид (окись углерода, угарный газ)	0,0133310		0,0000000		1	0,009	28,5	0,5	0,009	28,5	0,5		
2754				Углеводороды предельные алифатического ряда C11-C19	0,0014740		0,0000000		1	0,005	28,5	0,5	0,005	28,5	0,5		
+	0	17	308	Проект_труба_ванны травления (абсорбер)	1	1	22,0	1,05	10,213	11,79464	60	1,0	391,0	70,0	391,0	70,0	0,00
Код в-ва				Наименование вещества	Выброс, (г/с)		Выброс, (т/г)		F	Лето: См/ПДК	Xm	Um	Зима: См/ПДК	Xm	Um		
0322				Серная кислота	0,0500000		0,0000000		1	0,005	280,7	1,6	0,004	321,2	2,5		
+	0	17	309	Проект_труба_ванны актив.,фосфатир.,нейтрал из..буриров.	1	1	22,0	0,67	5,45	15,45813	80	1,0	389,0	76,0	389,0	76,0	0,00
Код в-ва				Наименование вещества	Выброс, (г/с)		Выброс, (т/г)		F	Лето: См/ПДК	Xm	Um	Зима: См/ПДК	Xm	Um		
0150				Натрий гидроксид (натр едкий, сода каустическая)	0,1009110		0,0000000		3	1,084	127,1	1,5	0,944	140,5	1,8		
0155				диНатрий карбонат (сода кальцинированная)	0,0033020		0,0000000		3	0,009	127,1	1,5	0,008	140,5	1,8		

0156	Натрий нитрит	0,0033020	0,0000000	3	0,071	127,1	1,5	0,062	140,5	1,8									
0231	Барий и его соединения (в пересчете на барий)	0,0002380	0,0000000	3	0,001	127,1	1,5	0,001	140,5	1,8									
+	0	17	310	Проект_труба_общеобмен. сист.	1	1	18,0	1,12	9,667	9,81219	20	1,0	382,0	81,0	382,0	81,0	0,00		
Код в-ва	Наименование вещества	Выброс, (г/с)	Выброс, (т/г)	F	Лето:	См/ПДК	Xm	Um	Зима:	См/ПДК	Xm	Um							
0150	Натрий гидроксид (натр едкий, сода каустическая)	0,0033640	0,0000000	3		0,088	81,4	0,8		0,049	113,8	1,5							
0152	Натрий хлорид (поваренная соль)	0,0036000	0,0000000	3		0,002	81,4	0,8		0,001	113,8	1,5							
0155	диНатрий карбонат (сода кальцинированная)	0,0001100	0,0000000	3		0,001	81,4	0,8		0,000	113,8	1,5							
0156	Натрий нитрит	0,0004700	0,0000000	3		0,025	81,4	0,8		0,014	113,8	1,5							
0231	Барий и его соединения (в пересчете на барий)	0,0000080	0,0000000	3		0,000	81,4	0,8		0,000	113,8	1,5							
0301	Азот (IV) оксид (азота диоксид)	0,0004110	0,0000000	1		0,000	162,9	0,8		0,000	227,5	1,5							
0322	Серная кислота	0,0166800	0,0000000	1		0,005	162,9	0,8		0,003	227,5	1,5							
0328	Углерод черный (Сажа)	0,0000190	0,0000000	1		0,000	162,9	0,8		0,000	227,5	1,5							
0330	Сера диоксид (ангидрид сернистый, сера(IV)-оксид, сернистый газ)	0,0000780	0,0000000	1		0,000	162,9	0,8		0,000	227,5	1,5							
0337	Углерод оксид (окись углерода, угарный газ)	0,0006420	0,0000000	1		0,000	162,9	0,8		0,000	227,5	1,5							
2754	Углеводороды предельные алифатического ряда C11-C19	0,0002000	0,0000000	1		0,000	162,9	0,8		0,000	227,5	1,5							
2902	Твердые частицы (недифференцированная по составу пыль/аэрозоль)	0,0066690	0,0000000	3		0,006	81,4	0,8		0,003	113,8	1,5							
+	0	17	311	Проект_труба_общеобмен. сист.	1	1	18,0	1,12	9,667	9,81219	20	1,0	407,0	71,0	407,0	71,0	0,00		
Код в-ва	Наименование вещества	Выброс, (г/с)	Выброс, (т/г)	F	Лето:	См/ПДК	Xm	Um	Зима:	См/ПДК	Xm	Um							
0150	Натрий гидроксид (натр едкий, сода каустическая)	0,0033640	0,0000000	3		0,088	81,4	0,8		0,049	113,8	1,5							
0155	диНатрий карбонат (сода кальцинированная)	0,0001100	0,0000000	3		0,001	81,4	0,8		0,000	113,8	1,5							
0156	Натрий нитрит	0,0001100	0,0000000	3		0,006	81,4	0,8		0,003	113,8	1,5							
0231	Барий и его соединения (в пересчете на барий)	0,0000080	0,0000000	3		0,000	81,4	0,8		0,000	113,8	1,5							
0322	Серная кислота	0,0166800	0,0000000	1		0,005	162,9	0,8		0,003	227,5	1,5							
+	0	17	312	Проект_труба_общеобмен. сист.	1	1	18,0	1,12	9,667	9,81219	20	1,0	416,0	47,0	416,0	47,0	0,00		
Код в-ва	Наименование вещества	Выброс, (г/с)	Выброс, (т/г)	F	Лето:	См/ПДК	Xm	Um	Зима:	См/ПДК	Xm	Um							
0150	Натрий гидроксид (натр едкий, сода каустическая)	0,0033640	0,0000000	3		0,088	81,4	0,8		0,049	113,8	1,5							
0155	диНатрий карбонат (сода кальцинированная)	0,0001100	0,0000000	3		0,001	81,4	0,8		0,000	113,8	1,5							
0156	Натрий нитрит	0,0001100	0,0000000	3		0,006	81,4	0,8		0,003	113,8	1,5							
0231	Барий и его соединения (в пересчете на барий)	0,0000080	0,0000000	3		0,000	81,4	0,8		0,000	113,8	1,5							
0322	Серная кислота	0,0279390	0,0000000	1		0,008	162,9	0,8		0,004	227,5	1,5							

+	0	17	313	Проект_крышн.вентил._общеобмен. вентил. из верхней зоны	1	1	16,4	0,40	1,047	8,33176	20	1,0	393,0	87,0	393,0	87,0	0,00
Код в-ва	Наименование вещества			Выброс, (г/с)	Выброс, (т/г)			F	Лето:	См/ПДК	Xm	Um	Зима:	См/ПДК	Xm	Um	
0150	Натрий гидроксид (натр едкий, сода каустическая)			0,0003740	0,0000000			3		0,024	46,7	0,5		0,029	44,4	0,8	
0155	диНатрий карбонат (сода кальцинированная)			0,0000120	0,0000000			3		0,000	46,7	0,5		0,000	44,4	0,8	
0156	Натрий нитрит			0,0000120	0,0000000			3		0,002	46,7	0,5		0,002	44,4	0,8	
0231	Барий и его соединения (в пересчете на барий)			0,0000100	0,0000000			3		0,000	46,7	0,5		0,000	44,4	0,8	
0322	Серная кислота			0,0018530	0,0000000			1		0,001	93,5	0,5		0,002	88,7	0,8	
+	0	17	314	Проект_крышн.вентил._общеобмен. вентил. из верхней зоны	1	1	16,4	0,40	1,047	8,33176	20	1,0	402,0	62,0	402,0	62,0	0,00
Код в-ва	Наименование вещества			Выброс, (г/с)	Выброс, (т/г)			F	Лето:	См/ПДК	Xm	Um	Зима:	См/ПДК	Xm	Um	
0150	Натрий гидроксид (натр едкий, сода каустическая)			0,0003740	0,0000000			3		0,024	46,7	0,5		0,029	44,4	0,8	
0155	диНатрий карбонат (сода кальцинированная)			0,0000120	0,0000000			3		0,000	46,7	0,5		0,000	44,4	0,8	
0156	Натрий нитрит			0,0000120	0,0000000			3		0,002	46,7	0,5		0,002	44,4	0,8	
0231	Барий и его соединения (в пересчете на барий)			0,0000100	0,0000000			3		0,000	46,7	0,5		0,000	44,4	0,8	
0322	Серная кислота			0,0018530	0,0000000			1		0,001	93,5	0,5		0,002	88,7	0,8	
+	0	17	315	Проект_крышн.вентил._общеобмен. вентил. из верхней зоны	1	1	16,4	0,40	1,047	8,33176	20	1,0	426,0	52,0	426,0	52,0	0,00
Код в-ва	Наименование вещества			Выброс, (г/с)	Выброс, (т/г)			F	Лето:	См/ПДК	Xm	Um	Зима:	См/ПДК	Xm	Um	
0150	Натрий гидроксид (натр едкий, сода каустическая)			0,0003740	0,0000000			3		0,024	46,7	0,5		0,029	44,4	0,8	
0155	диНатрий карбонат (сода кальцинированная)			0,0000120	0,0000000			3		0,000	46,7	0,5		0,000	44,4	0,8	
0156	Натрий нитрит			0,0000120	0,0000000			3		0,002	46,7	0,5		0,002	44,4	0,8	
0231	Барий и его соединения (в пересчете на барий)			0,0000100	0,0000000			3		0,000	46,7	0,5		0,000	44,4	0,8	
0322	Серная кислота			0,0018530	0,0000000			1		0,001	93,5	0,5		0,002	88,7	0,8	
+	0	17	316	Проект_труба_общеобмен. из мастерских (сварка, станки)	1	1	13,5	0,45	1,261	7,92867	20	1,0	369,0	106,0	369,0	106,0	0,00
Код в-ва	Наименование вещества			Выброс, (г/с)	Выброс, (т/г)			F	Лето:	См/ПДК	Xm	Um	Зима:	См/ПДК	Xm	Um	
0123	Железо (II)оксид (в пересчете на железо)			0,0000070	0,0000000			1		0,000	77	0,5		0,000	86,7	0,9	
0143	Марганец и его соединения (в пересчете на марганца (IV) оксид)			0,0000007	0,0000000			1		0,000	77	0,5		0,000	86,7	0,9	
2868	Эмульсол			0,0000030	0,0000000			1		0,000	77	0,5		0,000	86,7	0,9	
2908	Пыль неорганическая содержащая SiO2 менее 70%			0,0000590	0,0000000			2		0,000	57,7	0,5		0,000	65	0,9	

+	0	17	317	Проект_труба_вытяж.шкаф в лаборатории	1	1	13,8	0,20	0,222	7,06648	20	1,0	367,0	112,0	367,0	112,0	0,00
Код в-ва	Наименование вещества			Выброс, (г/с)	Выброс, (т/г)		F	Лето:	Ст/ПДК	Xm	Um	Зима:	Ст/ПДК	Xm	Um		
0150	Натрий гидроксид (натр едкий, сода каустическая)			0,0000060	0,0000000		3		0,001	39,2	0,5		0,001	23	0,5		
0316	Гидрохлорид (водород хлорид, соляная кислота)			0,0001510	0,0000000		1		0,000	78,4	0,5		0,001	45,9	0,5		
0322	Серная кислота			0,0000270	0,0000000		1		0,000	78,4	0,5		0,000	45,9	0,5		
%	1	0	1	Труба, мини-ТЭЦ, ООО "ВГК"	1	1	21,0	0,60	2,53338	8,96000	22,3	1,0	219,0	113,0	219,0	113,0	0,00
Код в-ва	Наименование вещества			Выброс, (г/с)	Выброс, (т/г)		F	Лето:	Ст/ПДК	Xm	Um	Зима:	Ст/ПДК	Xm	Um		
0183	Ртуть и ее соединения (в пересчете на ртуть)			4,000000e-9	0,0000000		1		0,000	119,7	0,5		0,000	144,2	1		
0301	Азот (IV) оксид (азота диоксид)			0,2300000	0,0000000		1		0,109	119,7	0,5		0,091	144,2	1		
0337	Углерод оксид (окись углерода, угарный газ)			0,0114000	0,0000000		1		0,000	119,7	0,5		0,000	144,2	1		

Выбросы источников по веществам

Учет:

"%" - источник учитывается с исключением из фона;

"+" - источник учитывается без исключения из фона;

"-" - источник не учитывается и его вклад исключается из фона.

При отсутствии отметок источник не учитывается.

Источники, помеченные к учету знаком «-» или непомеченные (« »), в общей сумме не учитываются

Типы источников:

1 - точечный;

2 - линейный;

3 - неорганизованный;

4 - совокупность точечных, объединенных для расчета в один площадной;

5 - неорганизованный с нестационарной по времени мощностью выброса;

6 - точечный, с зонтом или горизонтальным направлением выброса;

7 - совокупность точечных с зонтами или горизонтальным направлением выброса;

8 - автомагистраль.

Вещество: 0123 Железо (II)оксид (в пересчете на железо)

№ пл.	№ цех	№ ист.	Тип	Учет	Выброс (г/с)	F	Лето			Зима		
							См/ПДК	Xm	Um (м/с)	См/ПДК	Xm	Um (м/с)
0	1	4	1	%	0,0039320	1	0,0055	82,65	0,5000	0,0123	52,34	0,5000
0	2	16	1	-	0,0025780	1	0,0093	62,84	0,6890	0,0070	74,43	0,9897
0	2	113	1	%	0,0039320	1	0,0590	31,21	0,5476	0,0425	39,27	0,8795
0	3	19	1	%	0,0025780	1	0,0145	45,60	0,5000	0,0337	28,72	0,5364
0	5	69	1	%	0,0025780	1	0,0086	57,00	0,5000	0,0124	47,08	0,5830
0	6	53	1	%	0,0025780	1	0,0169	42,75	0,5000	0,0210	38,02	0,5656
0	6	171	1	%	0,0039320	1	0,0257	42,75	0,5000	0,0368	34,64	0,5246
0	10	81	1	%	0,0025780	1	0,0198	39,90	0,5000	0,0167	45,90	0,7010
0	10	6075	3	%	0,0202500	1	2,8930	11,40	0,5000	2,8930	11,40	0,5000
0	17	316	1	+	0,0000070	1	0,0000	76,95	0,5000	0,0000	86,66	0,8531
Итого:					0,0423650		3,0431			3,0685		

Вещество: 0143 Марганец и его соединения (в пересчете на марганца (IV) оксид)

№ пл.	№ цех	№ ист.	Тип	Учет	Выброс (г/с)	F	Лето			Зима		
							См/ПДК	Xm	Um (м/с)	См/ПДК	Xm	Um (м/с)
0	1	4	1	%	0,0004570	1	0,0128	82,65	0,5000	0,0285	52,34	0,5000
0	2	16	1	-	0,0004570	1	0,0328	62,84	0,6890	0,0248	74,43	0,9897
0	2	113	1	%	0,0002880	1	0,0865	31,21	0,5476	0,0623	39,27	0,8795
0	3	19	1	%	0,0004570	1	0,0514	45,60	0,5000	0,1196	28,72	0,5364
0	5	69	1	%	0,0004570	1	0,0305	57,00	0,5000	0,0441	47,08	0,5830
0	6	53	1	%	0,0004570	1	0,0598	42,75	0,5000	0,0745	38,02	0,5656
0	6	171	1	%	0,0010000	1	0,1308	42,75	0,5000	0,1870	34,64	0,5246
0	10	81	1	%	0,0004570	1	0,0702	39,90	0,5000	0,0593	45,90	0,7010
0	10	6075	3	%	0,0004810	1	1,3744	11,40	0,5000	1,3744	11,40	0,5000
0	17	316	1	+	0,0000007	1	0,0000	76,95	0,5000	0,0000	86,66	0,8531
Итого:					0,0040547		1,8164			1,9497		

Вещество: 0146 Медь (II) оксид

№ пл.	№ цех	№ ист.	Тип	Учет	Выброс (г/с)	F	Лето			Зима		
							См/ПДК	Xm	Um (м/с)	См/ПДК	Xm	Um (м/с)
0	2	16	1	-	0,0009530	1	0,0343	62,84	0,6890	0,0258	74,43	0,9897
0	3	19	1	%	0,0000130	1	0,0007	45,60	0,5000	0,0017	28,72	0,5364
0	6	171	1	%	0,0025860	1	0,1691	42,75	0,5000	0,2418	34,64	0,5246
Итого:					0,0025990		0,1698			0,2435		

Вещество: 0150 Натрий гидроксид (натр едкий, сода каустическая)

№ пл.	№ цех	№ ист.	Тип	Учет	Выброс (г/с)	F	Лето			Зима		
							См/ПДК	Xm	Um (м/с)	См/ПДК	Xm	Um (м/с)
0	1	2	1	%	0,0000690	3	0,0046	45,60	0,5000	0,0035	57,61	0,9023
0	1	95	1	%	0,0000510	3	0,0034	45,60	0,5000	0,0026	57,32	0,8997
0	1	98	1	%	0,0000510	3	0,0034	45,60	0,5000	0,0026	57,22	0,8971
0	1	101	1	%	0,0000540	3	0,0036	45,60	0,5000	0,0028	56,67	0,9115
0	1	103	1	%	0,0010650	3	0,1148	34,30	0,5000	0,0858	43,68	0,7410
0	1	105	1	%	0,0009840	3	0,0805	40,06	0,5000	0,0567	53,27	0,8389
0	1	132	1	%	0,0001780	3	0,0102	58,82	0,8256	0,0067	74,16	1,3306
0	1	188	1	%	0,0000980	3	0,0175	29,93	0,5000	0,0105	43,41	1,0548
0	1	189	1	%	0,0001970	3	0,0353	29,93	0,5000	0,0212	43,41	1,0548
0	2	225	1	%	0,000000e0	3	0,0000	28,50	0,5000	0,0000	36,70	0,9144
0	3	26	1	%	0,0000340	3	0,0055	33,34	0,5850	0,0038	42,92	0,9783
0	3	27	1	%	0,0000760	3	0,0100	38,53	0,6760	0,0073	46,91	1,0221
0	4	28	1	%	0,0000480	3	0,0123	28,01	0,6143	0,0084	35,69	1,0090
0	4	161	1	%	0,0000360	3	0,0072	28,50	0,5000	0,0075	29,85	0,7895
0	8	112	1	%	0,0000240	3	0,0048	28,50	0,5000	0,0087	21,45	0,6411
0	14	190	1	%	0,000000e0	3	0,0000	42,53	0,8291	0,0000	47,61	1,0666
0	17	309	1	+	0,1009110	3	1,0840	127,11	1,5440	0,9440	140,47	1,7893
0	17	310	1	+	0,0033640	3	0,0880	81,43	0,7937	0,0487	113,76	1,5282
0	17	311	1	+	0,0033640	3	0,0880	81,43	0,7937	0,0487	113,76	1,5282
0	17	312	1	+	0,0033640	3	0,0880	81,43	0,7937	0,0487	113,76	1,5282
0	17	313	1	+	0,0003740	3	0,0236	46,74	0,5000	0,0291	44,35	0,7514
0	17	314	1	+	0,0003740	3	0,0236	46,74	0,5000	0,0291	44,35	0,7514
0	17	315	1	+	0,0003740	3	0,0236	46,74	0,5000	0,0291	44,35	0,7514
0	17	317	1	+	0,0000060	3	0,0006	39,19	0,5000	0,0015	22,97	0,5000
Итого:					0,1150960		1,7327			1,4071		

Вещество: 0152 Натрий хлорид (поваренная соль)

№ пл.	№ цех	№ ист.	Тип	Учет	Выброс (г/с)	F	Лето			Зима		
							См/ПДК	Xm	Um (м/с)	См/ПДК	Xm	Um (м/с)
0	17	310	1	+	0,0036000	3	0,0019	81,43	0,7937	0,0010	113,76	1,5282
Итого:					0,0036000		0,0019			0,0010		

Вещество: 0155 диНатрий карбонат (сода кальцинированная)

№ пл.	№ цех	№ ист.	Тип	Учет	Выброс (г/с)	F	Лето			Зима		
							См/ПДК	Xm	Um (м/с)	См/ПДК	Xm	Um (м/с)
0	1	2	1	%	0,0100320	3	0,1680	45,60	0,5000	0,1270	57,61	0,9023
0	1	95	1	%	0,0100320	3	0,1680	45,60	0,5000	0,1281	57,32	0,8997
0	1	98	1	%	0,0100320	3	0,1680	45,60	0,5000	0,1285	57,22	0,8971
0	1	101	1	%	0,0100320	3	0,1680	45,60	0,5000	0,1313	56,67	0,9115
0	1	103	1	%	0,0127510	3	0,3436	34,30	0,5000	0,2568	43,68	0,7410
0	1	105	1	%	0,0127510	3	0,2608	40,06	0,5000	0,1836	53,27	0,8389
0	1	132	1	%	0,0125200	3	0,1801	58,82	0,8256	0,1178	74,16	1,3306
0	1	188	1	%	0,0036460	3	0,1631	29,93	0,5000	0,0981	43,41	1,0548
0	1	189	1	%	0,0036460	3	0,1631	29,93	0,5000	0,0981	43,41	1,0548
0	3	26	1	%	0,0110000	3	0,4477	33,34	0,5850	0,3064	42,92	0,9783
0	3	27	1	%	0,0141670	3	0,4669	38,53	0,6760	0,3379	46,91	1,0221
0	17	309	1	+	0,0033020	3	0,0089	127,11	1,5440	0,0077	140,47	1,7893
0	17	310	1	+	0,0001100	3	0,0007	81,43	0,7937	0,0004	113,76	1,5282
0	17	311	1	+	0,0001100	3	0,0007	81,43	0,7937	0,0004	113,76	1,5282
0	17	312	1	+	0,0001100	3	0,0007	81,43	0,7937	0,0004	113,76	1,5282
0	17	313	1	+	0,0000120	3	0,0002	46,74	0,5000	0,0002	44,35	0,7514
0	17	314	1	+	0,0000120	3	0,0002	46,74	0,5000	0,0002	44,35	0,7514
0	17	315	1	+	0,0000120	3	0,0002	46,74	0,5000	0,0002	44,35	0,7514
Итого:					0,1142770		2,7086			1,9232		

Вещество: 0156 Натрий нитрит

№ пл.	№ цех	№ ист.	Тип	Учет	Выброс (г/с)	F	Лето			Зима		
							См/ПДК	Хм	Um (м/с)	См/ПДК	Хм	Um (м/с)
0	17	309	1	+	0,0033020	3	0,0709	127,11	1,5440	0,0618	140,47	1,7893
0	17	310	1	+	0,0004700	3	0,0246	81,43	0,7937	0,0136	113,76	1,5282
0	17	311	1	+	0,0001100	3	0,0058	81,43	0,7937	0,0032	113,76	1,5282
0	17	312	1	+	0,0001100	3	0,0058	81,43	0,7937	0,0032	113,76	1,5282
0	17	313	1	+	0,0000120	3	0,0015	46,74	0,5000	0,0019	44,35	0,7514
0	17	314	1	+	0,0000120	3	0,0015	46,74	0,5000	0,0019	44,35	0,7514
0	17	315	1	+	0,0000120	3	0,0015	46,74	0,5000	0,0019	44,35	0,7514
Итого:					0,0040280		0,1116			0,0874		

Вещество: 0183 Ртуть и ее соединения (в пересчете на ртуть)

№ пл.	№ цех	№ ист.	Тип	Учет	Выброс (г/с)	F	Лето			Зима		
							См/ПДК	Хм	Um (м/с)	См/ПДК	Хм	Um (м/с)
0	1	64	1	%	0,000000e0	1	0,0000	57,00	0,5000	0,0000	26,31	0,5000
0	1	133	1	%	0,000000e0	1	0,0000	46,30	0,5000	0,0000	46,30	0,5000
0	1	140	1	%	7,100000e-9	1	0,0000	46,30	0,5000	0,0000	46,30	0,5000
0	2	63	1	-	0,000000e0	1	0,0000	117,87	0,7921	0,0000	145,42	1,1631
0	10	153	1	%	7,600000e-8	1	0,0000	142,99	1,1589	0,0000	155,21	1,2823
0	10	154	1	%	0,0000002	1	0,0000	187,16	1,1218	0,0000	196,15	1,1823
0	10	155	1	%	5,100000e-9	1	0,0000	50,19	0,5000	0,0000	50,19	0,5000
0	10	158	1	%	0,000000e0	1	0,0000	134,60	1,4500	0,0000	140,83	1,5340
0	12	148	1	%	2,000000e-8	1	0,0000	78,80	0,9005	0,0000	85,32	0,9828
1	0	1	1	%	4,000000e-9	1	0,0000	119,70	0,5000	0,0000	144,22	0,9575
Итого:					0,0000003		0,0001			0,0001		

**Вещество: 0231 Барий и его соединения
(в пересчете на барий)**

№ пл.	№ цех	№ ист.	Тип	Учет	Выброс (г/с)	F	Лето			Зима		
							См/ПДК	Хм	Um (м/с)	См/ПДК	Хм	Um (м/с)
0	17	309	1	+	0,0002380	3	0,0006	127,11	1,5440	0,0006	140,47	1,7893
0	17	310	1	+	0,0000080	3	0,0001	81,43	0,7937	0,0000	113,76	1,5282
0	17	311	1	+	0,0000080	3	0,0001	81,43	0,7937	0,0000	113,76	1,5282
0	17	312	1	+	0,0000080	3	0,0001	81,43	0,7937	0,0000	113,76	1,5282
0	17	313	1	+	0,0000100	3	0,0002	46,74	0,5000	0,0002	44,35	0,7514
0	17	314	1	+	0,0000100	3	0,0002	46,74	0,5000	0,0002	44,35	0,7514
0	17	315	1	+	0,0000100	3	0,0002	46,74	0,5000	0,0002	44,35	0,7514
Итого:					0,0002920		0,0013			0,0012		

Вещество: 0301 Азот (IV) оксид (азота диоксид)

№ пл.	№ цех	№ ист.	Тип	Учет	Выброс (г/с)	F	Лето			Зима		
							См/ПДК	Хм	Um (м/с)	См/ПДК	Хм	Um (м/с)
0	1	4	1	%	0,0007500	1	0,0008	82,65	0,5000	0,0019	52,34	0,5000
0	1	64	1	%	0,0057780	1	0,0154	57,00	0,5000	0,0651	26,31	0,5000
0	1	133	1	%	0,0028600	1	0,0087	46,30	0,5000	0,0087	46,30	0,5000
0	1	137	1	%	0,0246600	1	0,0198	99,67	0,7115	0,0142	125,46	1,0180
0	1	139	1	%	0,0102600	1	0,0135	77,21	0,7074	0,0106	91,06	0,8719
0	1	140	1	%	0,0026200	1	0,0080	46,30	0,5000	0,0080	46,30	0,5000
0	2	63	1	-	0,0005200	1	0,0003	117,87	0,7921	0,0002	145,42	1,1631

0	2	113	1	%	0,0007500	1	0,0090	31,21	0,5476	0,0065	39,27	0,8795
0	4	32	1	%	0,000000e0	1	0,0000	116,24	1,6994	0,0000	116,24	1,6994
0	4	161	1	%	0,0312040	1	0,0834	57,00	0,5000	0,0866	59,69	0,7895
0	6	171	1	%	0,0007500	1	0,0039	42,75	0,5000	0,0056	34,64	0,5246
0	7	207	1	%	0,0001060	1	0,0006	47,42	0,6933	0,0006	47,23	0,6945
0	10	153	1	%	0,0351200	1	0,0152	142,99	1,1589	0,0132	155,21	1,2823
0	10	154	1	%	0,0422000	1	0,0093	187,16	1,1218	0,0086	196,15	1,1823
0	10	155	1	%	0,0055200	1	0,0136	50,19	0,5000	0,0136	50,19	0,5000
0	10	158	1	%	0,0511230	1	0,0290	134,60	1,4500	0,0269	140,83	1,5340
0	10	250	1	%	0,0330000	1	0,2673	35,84	0,5350	0,1853	47,55	0,9292
0	10	6075	3	%	0,0108330	1	1,2381	11,40	0,5000	1,2381	11,40	0,5000
0	12	148	1	%	0,0160000	1	0,0230	78,80	0,9005	0,0202	85,32	0,9828
0	13	159	1	%	0,0001710	1	0,0015	34,20	0,5000	0,0024	25,94	0,5000
0	13	6210	3	%	0,0138520	1	0,1866	28,50	0,5000	0,1866	28,50	0,5000
0	16	6208	3	%	0,0019370	1	0,0261	28,50	0,5000	0,0261	28,50	0,5000
0	16	6209	3	%	0,0009110	1	0,0123	28,50	0,5000	0,0123	28,50	0,5000
0	17	310	1	+	0,0004110	1	0,0001	162,87	0,7937	0,0001	227,51	1,5282
1	0	1	1	%	0,2300000	1	0,1089	119,70	0,5000	0,0914	144,22	0,9575
Итого:					0,5208160		2,0942			2,0324		

Вещество: 0316 Гидрохлорид (водород хлорид, соляная кислота)

№ пл.	№ цех	№ ист.	Тип	Учет	Выброс (г/с)	F	Лето			Зима		
							См/ПДК	Xm	Um (м/с)	См/ПДК	Xm	Um (м/с)
0	1	93	1	%	0,000000e0	1	0,0000	91,88	0,5038	0,0000	135,19	1,0563
0	1	96	1	%	0,000000e0	1	0,0000	91,88	0,5038	0,0000	135,19	1,0563
0	1	99	1	%	0,000000e0	1	0,0000	91,20	0,5000	0,0000	128,14	1,0197
0	1	102	1	%	0,000000e0	1	0,0000	106,70	0,5850	0,0000	147,26	1,1036
0	3	25	1	%	0,0034150	1	0,0033	128,71	1,1291	0,0028	137,22	1,3138
0	3	27	1	%	0,000000e0	1	0,0000	77,06	0,6760	0,0000	93,82	1,0221
0	12	144	1	%	0,0322200	1	0,0053	271,39	1,0821	0,0033	356,73	1,8780
0	12	305	1	%	0,000000e0	1	0,0000	80,29	0,7043	0,0000	98,59	1,0819
0	12	306	1	%	0,000000e0	1	0,0000	81,23	0,7125	0,0000	99,32	1,0861
0	17	317	1	+	0,0001510	1	0,0002	78,38	0,5000	0,0006	45,94	0,5000
Итого:					0,0357860		0,0088			0,0067		

Вещество: 0322 Серная кислота

№ пл.	№ цех	№ ист.	Тип	Учет	Выброс (г/с)	F	Лето			Зима		
							См/ПДК	Xm	Um (м/с)	См/ПДК	Xm	Um (м/с)
0	1	1	1	%	0,000000e0	1	0,0000	92,63	0,5078	0,0000	129,98	0,9852
0	1	7	1	%	0,000000e0	1	0,0000	91,20	0,5000	0,0000	95,64	0,7924
0	1	94	1	%	0,0004020	1	0,0003	91,20	0,5000	0,0002	129,96	0,9955
0	1	97	1	%	0,0004400	1	0,0003	91,20	0,5000	0,0002	128,04	0,9817
0	1	100	1	%	0,0004410	1	0,0003	94,85	0,5200	0,0002	132,19	0,9974
0	1	106	1	%	0,000000e0	1	0,0000	91,20	0,5000	0,0000	53,36	0,5000
0	1	132	1	%	0,0005700	1	0,0004	117,64	0,8256	0,0002	148,31	1,3306
0	1	188	1	%	0,0005870	1	0,0012	59,85	0,5000	0,0007	86,83	1,0548
0	1	189	1	%	0,0005900	1	0,0012	59,85	0,5000	0,0007	86,83	1,0548
0	2	9	1	-	0,0059170	1	0,0043	93,66	0,5135	0,0021	150,65	1,2389
0	2	10	1	-	0,0054480	1	0,0041	91,29	0,5005	0,0020	148,02	1,2225
0	2	11	1	-	0,0063220	1	0,0038	106,70	0,5850	0,0020	160,07	1,2655
0	2	12	1	-	0,0062470	1	0,0039	104,33	0,5720	0,0020	158,12	1,2576
0	2	13	1	-	0,0049360	1	0,0016	143,46	0,6292	0,0009	208,49	1,2933
0	3	23	1	%	0,000000e0	1	0,0000	62,24	0,5460	0,0000	81,56	0,9424
0	3	26	1	%	0,0002140	1	0,0004	66,69	0,5850	0,0003	85,83	0,9783
0	3	27	1	%	0,0001320	1	0,0002	77,06	0,6760	0,0001	93,82	1,0221

0	4	115	1	%	0,000000e0	1	0,0000	51,30	0,5000	0,0000	32,51	0,5000
0	9	59	1	%	0,0001010	1	0,0004	53,35	0,7800	0,0003	62,33	1,0910
0	9	86	1	%	0,0008380	1	0,0031	45,60	0,5000	0,0132	21,10	0,5000
0	14	190	1	%	0,000000e0	1	0,0000	85,07	0,8291	0,0000	95,23	1,0666
0	17	308	1	+	0,0500000	1	0,0050	280,67	1,6321	0,0044	321,16	2,5396
0	17	310	1	+	0,0166800	1	0,0048	162,87	0,7937	0,0027	227,51	1,5282
0	17	311	1	+	0,0166800	1	0,0048	162,87	0,7937	0,0027	227,51	1,5282
0	17	312	1	+	0,0279390	1	0,0081	162,87	0,7937	0,0045	227,51	1,5282
0	17	313	1	+	0,0018530	1	0,0013	93,48	0,5000	0,0016	88,70	0,7514
0	17	314	1	+	0,0018530	1	0,0013	93,48	0,5000	0,0016	88,70	0,7514
0	17	315	1	+	0,0018530	1	0,0013	93,48	0,5000	0,0016	88,70	0,7514
0	17	317	1	+	0,0000270	1	0,0000	78,38	0,5000	0,0001	45,94	0,5000
Итого:					0,1212000		0,0345			0,0352		

Вещество: 0328 Углерод черный (Сажа)

№ пл.	№ цех	№ ист.	Тип	Учет	Выброс (г/с)	F	Лето			Зима		
							См/ПДК	Xm	Um (м/с)	См/ПДК	Xm	Um (м/с)
0	10	250	1	%	0,0006000	3	0,0243	17,92	0,5350	0,0168	23,77	0,9292
0	13	159	1	%	0,0000090	1	0,0001	34,20	0,5000	0,0002	25,94	0,5000
0	13	6210	3	%	0,0009910	1	0,0223	28,50	0,5000	0,0223	28,50	0,5000
0	16	6208	3	%	0,0003300	1	0,0074	28,50	0,5000	0,0074	28,50	0,5000
0	16	6209	3	%	0,0001630	1	0,0037	28,50	0,5000	0,0037	28,50	0,5000
0	17	310	1	+	0,0000190	1	0,0000	162,87	0,7937	0,0000	227,51	1,5282
Итого:					0,0021120		0,0578			0,0504		

Вещество: 0330 Сера диоксид (ангидрид сернистый, сера(IV)оксид, сернистый газ)

№ пл.	№ цех	№ ист.	Тип	Учет	Выброс (г/с)	F	Лето			Зима		
							См/ПДК	Xm	Um (м/с)	См/ПДК	Xm	Um (м/с)
0	1	137	1	%	0,0620000	1	0,0249	99,67	0,7115	0,0178	125,46	1,0180
0	1	139	1	%	0,0260000	1	0,0170	77,21	0,7074	0,0134	91,06	0,8719
0	7	207	1	%	0,000000e0	1	0,0000	47,42	0,6933	0,0000	47,23	0,6945
0	10	158	1	%	0,0606600	1	0,0172	134,60	1,4500	0,0160	140,83	1,5340
0	13	159	1	%	0,0000260	1	0,0001	34,20	0,5000	0,0002	25,94	0,5000
0	13	6210	3	%	0,0013220	1	0,0089	28,50	0,5000	0,0089	28,50	0,5000
0	16	6208	3	%	0,0004850	1	0,0033	28,50	0,5000	0,0033	28,50	0,5000
0	16	6209	3	%	0,0002250	1	0,0015	28,50	0,5000	0,0015	28,50	0,5000
0	17	310	1	+	0,0000780	1	0,0000	162,87	0,7937	0,0000	227,51	1,5282
Итого:					0,1507960		0,0730			0,0611		

Вещество: 0337 Углерод оксид (окись углерода, угарный газ)

№ пл.	№ цех	№ ист.	Тип	Учет	Выброс (г/с)	F	Лето			Зима		
							См/ПДК	Xm	Um (м/с)	См/ПДК	Xm	Um (м/с)
0	1	4	1	%	0,0036940	1	0,0002	82,65	0,5000	0,0005	52,34	0,5000
0	1	64	1	%	0,5834040	1	0,0780	57,00	0,5000	0,3287	26,31	0,5000
0	1	133	1	%	0,0028600	1	0,0004	46,30	0,5000	0,0004	46,30	0,5000
0	1	137	1	%	0,7398000	1	0,0298	99,67	0,7115	0,0213	125,46	1,0180
0	1	138	1	%	0,000000e0	1	0,0000	82,65	0,5000	0,0000	89,42	0,9447
0	1	139	1	%	0,7695000	1	0,0505	77,21	0,7074	0,0397	91,06	0,8719
0	1	140	1	%	0,0026200	1	0,0004	46,30	0,5000	0,0004	46,30	0,5000
0	1	141	1	%	0,000000e0	1	0,0000	82,65	0,5000	0,0000	89,62	0,9476
0	2	63	1	-	0,0005200	1	0,0000	117,87	0,7921	0,0000	145,42	1,1631
0	2	113	1	%	0,0036940	1	0,0022	31,21	0,5476	0,0016	39,27	0,8795
0	4	32	1	%	0,0034500	1	0,0002	116,24	1,6994	0,0002	116,24	1,6994

0	4	161	1	%	0,0040540	1	0,0005	57,00	0,5000	0,0006	59,69	0,7895
0	6	171	1	%	0,0036940	1	0,0010	42,75	0,5000	0,0014	34,64	0,5246
0	7	207	1	%	0,0001210	1	0,0000	47,42	0,6933	0,0000	47,23	0,6945
0	10	153	1	%	0,0351200	1	0,0008	142,99	1,1589	0,0007	155,21	1,2823
0	10	154	1	%	0,0379800	1	0,0004	187,16	1,1218	0,0004	196,15	1,1823
0	10	155	1	%	0,0055200	1	0,0007	50,19	0,5000	0,0007	50,19	0,5000
0	10	158	1	%	0,2860000	1	0,0081	134,60	1,4500	0,0075	140,83	1,5340
0	10	250	1	%	0,4560000	1	0,1847	35,84	0,5350	0,1280	47,55	0,9292
0	10	6075	3	%	0,0137500	1	0,0786	11,40	0,5000	0,0786	11,40	0,5000
0	12	148	1	%	0,0470000	1	0,0034	78,80	0,9005	0,0030	85,32	0,9828
0	13	159	1	%	0,0007960	1	0,0004	34,20	0,5000	0,0006	25,94	0,5000
0	13	6210	3	%	0,1129330	1	0,0761	28,50	0,5000	0,0761	28,50	0,5000
0	16	6208	3	%	0,0385440	1	0,0260	28,50	0,5000	0,0260	28,50	0,5000
0	16	6209	3	%	0,0133310	1	0,0090	28,50	0,5000	0,0090	28,50	0,5000
0	17	310	1	+	0,0006420	1	0,0000	162,87	0,7937	0,0000	227,51	1,5282
1	0	1	1	%	0,0114000	1	0,0003	119,70	0,5000	0,0002	144,22	0,9575
Итого:					3,1759070		0,5515			0,7254		

Вещество: 0342 Фтористые газообразные соединения (гидрофторид)

№ пл.	№ цех	№ ист.	Тип	Учет	Выброс (г/с)	F	Лето			Зима		
							См/ПДК	Xm	Um (м/с)	См/ПДК	Xm	Um (м/с)
0	1	4	1	%	0,0002580	1	0,0036	82,65	0,5000	0,0080	52,34	0,5000
0	2	16	1	-	0,0007640	1	0,0275	62,84	0,6890	0,0207	74,43	0,9897
0	2	113	1	%	0,0002580	1	0,0387	31,21	0,5476	0,0279	39,27	0,8795
0	3	19	1	%	0,0008330	1	0,0469	45,60	0,5000	0,1090	28,72	0,5364
0	5	69	1	%	0,0001110	1	0,0037	57,00	0,5000	0,0054	47,08	0,5830
0	6	53	1	%	0,0001110	1	0,0073	42,75	0,5000	0,0090	38,02	0,5656
0	6	171	1	%	0,0003080	1	0,0201	42,75	0,5000	0,0288	34,64	0,5246
0	10	81	1	%	0,0001110	1	0,0085	39,90	0,5000	0,0072	45,90	0,7010
0	10	6075	3	%	0,0002580	1	0,3686	11,40	0,5000	0,3686	11,40	0,5000
Итого:					0,0022480		0,4974			0,5640		

Вещество: 2754 Углеводороды предельные алифатического ряда C11-C19

№ пл.	№ цех	№ ист.	Тип	Учет	Выброс (г/с)	F	Лето			Зима		
							См/ПДК	Xm	Um (м/с)	См/ПДК	Xm	Um (м/с)
0	13	159	1	%	0,0001080	1	0,0002	34,20	0,5000	0,0004	25,94	0,5000
0	13	6210	3	%	0,0163520	1	0,0551	28,50	0,5000	0,0551	28,50	0,5000
0	15	208	1	%	0,0009000	1	0,0153	14,25	0,5000	0,0208	12,77	0,7293
0	15	249	1	%	0,0009000	1	0,0153	14,25	0,5000	0,0208	12,77	0,7293
0	16	6208	3	%	0,0038570	1	0,0130	28,50	0,5000	0,0130	28,50	0,5000
0	16	6209	3	%	0,0014740	1	0,0050	28,50	0,5000	0,0050	28,50	0,5000
0	17	310	1	+	0,0002000	1	0,0000	162,87	0,7937	0,0000	227,51	1,5282
Итого:					0,0237910		0,1039			0,1150		

Вещество: 2868 Эмульсол

№ пл.	№ цех	№ ист.	Тип	Учет	Выброс (г/с)	F	Лето			Зима		
							См/ПДК	Xm	Um (м/с)	См/ПДК	Xm	Um (м/с)
0	17	316	1	+	0,0000030	1	0,0000	76,95	0,5000	0,0000	86,66	0,8531
Итого:					0,0000030		0,0000			0,0000		

Вещество: 2902 Твердые частицы (недифференцированная по составу пыль/аэрозоль)

№ пл.	№ цех	№ ист.	Тип	Учет	Выброс (г/с)	F	Лето			Зима		
							См/ПДК	Xm	Um (м/с)	См/ПДК	Xm	Um (м/с)
0	5	45	1	%	0,0129750	2	0,0140	99,52	0,9700	0,0119	107,03	1,1496
0	5	78	1	%	0,0352780	2,5	0,0763	53,44	0,5000	0,1412	40,86	0,7159
0	7	207	1	%	0,0000410	3	0,0006	23,71	0,6933	0,0006	23,61	0,6945
0	10	158	1	%	0,1011000	3	0,1433	67,30	1,4500	0,1330	70,42	1,5340
0	12	145	1	%	0,0568190	2,5	0,0093	243,84	1,8107	0,0085	253,11	4,3523
0	17	310	1	+	0,0066690	3	0,0058	81,43	0,7937	0,0032	113,76	1,5282
Итого:					0,2128820		0,2492			0,2985		

Вещество: 2908 Пыль неорганическая содержащая SiO2 менее 70%

№ пл.	№ цех	№ ист.	Тип	Учет	Выброс (г/с)	F	Лето			Зима		
							См/ПДК	Xm	Um (м/с)	См/ПДК	Xm	Um (м/с)
0	1	4	1	%	0,0002640	1	0,0002	82,65	0,5000	0,0005	52,34	0,5000
0	2	14	1	%	0,1082300	2,5	0,1947	76,30	1,1273	0,1572	84,06	1,4041
0	2	16	1	-	0,0000160	1	0,0000	62,84	0,6890	0,0000	74,43	0,9897
0	2	17	1	-	0,0015720	2,5	0,1571	11,20	0,6048	0,1306	12,62	0,7871
0	2	113	1	%	0,0002640	3	0,0079	15,61	0,5476	0,0057	19,64	0,8795
0	2	225	1	%	0,0143390	2	0,0639	42,75	0,5000	0,0468	55,04	0,9144
0	2	304	1	%	0,0004970	2,5	0,1185	6,46	0,5000	0,0935	7,89	0,6807
0	3	19	1	%	0,0000790	1	0,0003	45,60	0,5000	0,0007	28,72	0,5364
0	4	29	1	%	0,0056500	2,5	0,0530	28,50	0,5000	0,0580	28,85	0,7653
0	4	32	1	%	0,0309190	3	0,0964	58,12	1,6994	0,0964	58,12	1,6994
0	4	33	1	%	0,0182280	2,5	0,1015	35,63	0,5000	0,0860	41,54	0,7806
0	4	35	1	%	0,0069070	2,5	0,0590	30,72	0,5390	0,0419	39,13	0,8850
0	4	36	1	%	0,0181860	2,5	0,1013	35,63	0,5000	0,0992	38,75	0,8249
0	4	37	1	%	0,0118820	2,5	0,0662	35,63	0,5000	0,0625	39,35	0,8045
0	4	40	1	%	0,0024630	2,5	0,2311	11,97	0,6720	0,1996	13,01	0,8141
0	4	65	1	%	0,0083240	2,5	0,0464	35,63	0,5000	0,0470	37,71	0,7799
0	4	161	1	%	0,0135890	3	0,0908	28,50	0,5000	0,0943	29,85	0,7895
0	4	191	1	%	0,0014360	2,5	0,2031	8,91	0,5000	0,2077	9,23	0,7103
0	4	205	1	%	0,0001020	3	0,0007	28,50	0,5000	0,0021	15,37	0,5000
0	5	41	1	%	0,0053990	2,5	0,6970	9,26	0,5000	0,5443	11,28	0,7736
0	5	42	1	%	0,0051580	2,5	0,4620	12,62	0,7379	0,4120	13,35	0,8446
0	5	43	1	%	0,0073720	2,5	0,5850	13,64	0,7976	0,5213	14,38	0,9068
0	5	67	1	%	0,0032280	2,5	0,3448	11,23	0,6567	0,2838	12,63	0,8534
0	5	68	1	%	0,0031810	2,5	0,3935	10,15	0,5937	0,3121	11,84	0,8274
0	6	171	1	%	0,0002640	1	0,0012	42,75	0,5000	0,0016	34,64	0,5246
0	6	206	1	%	0,0097690	2,5	0,2819	27,12	1,9032	0,2819	27,12	1,9032
0	7	56	1	%	0,0027640	2,5	0,0804	18,78	0,5859	0,0726	19,91	0,6737
0	8	6071	3	%	0,0017500	3	0,5000	5,70	0,5000	0,5000	5,70	0,5000
0	8	6072	3	%	0,0007290	3	0,2083	5,70	0,5000	0,2083	5,70	0,5000
0	9	82	1	%	0,0000170	2	0,0015	14,71	0,8599	0,0015	14,71	0,8599
0	10	80	1	%	0,0029400	2,5	0,0735	24,90	1,1648	0,0735	24,90	1,1648
0	10	6075	3	%	0,0002780	1	0,0265	11,40	0,5000	0,0265	11,40	0,5000
0	17	316	1	+	0,0000590	2	0,0001	57,71	0,5000	0,0001	65,00	0,8531
Итого:					0,2842670		5,0907			4,5383		

Выбросы источников по группам суммации

Учет:

"%" - источник учитывается с исключением из фона;

"+" - источник учитывается без исключения из фона;

"-" - источник не учитывается и его вклад исключается из фона.

При отсутствии отметок источник не учитывается.

Источники, помеченные к учету знаком «-» или непомеченные («»), в общей сумме не учитываются

Типы источников:

1 - точечный;

2 - линейный;

3 - неорганизованный;

4 - совокупность точечных, объединенных для расчета в один площадной;

5 - неорганизованный с нестационарной по времени мощностью выброса;

6 - точечный, с зонтом или горизонтальным направлением выброса;

7 - совокупность точечных с зонтами или горизонтальным направлением выброса;

8 - автомагистраль.

Группа суммации: 0024

№ пл.	№ цех	№ ист.	Тип	Учет	Код в-ва	Выброс (г/с)	F	Лето			Зима		
								Cm/ПДК	Xm	Um (м/с)	Cm/ПДК	Xm	Um (м/с)
0	1	2	1	%	0150	0,0000690	3	0,0046	45,60	0,5000	0,0035	57,61	0,9023
0	1	2	1	%	0155	0,0100320	3	0,1680	45,60	0,5000	0,1270	57,61	0,9023
0	1	2	1	%	3132	0,0105340	3	0,0705	45,60	0,5000	0,0534	57,61	0,9023
0	1	4	1	%	2908	0,0002640	1	0,0002	82,65	0,5000	0,0005	52,34	0,5000
0	1	95	1	%	0150	0,0000510	3	0,0034	45,60	0,5000	0,0026	57,32	0,8997
0	1	95	1	%	0155	0,0100320	3	0,1680	45,60	0,5000	0,1281	57,32	0,8997
0	1	95	1	%	3132	0,0105340	3	0,0705	45,60	0,5000	0,0538	57,32	0,8997
0	1	98	1	%	0150	0,0000510	3	0,0034	45,60	0,5000	0,0026	57,22	0,8971
0	1	98	1	%	0155	0,0100320	3	0,1680	45,60	0,5000	0,1285	57,22	0,8971
0	1	98	1	%	3132	0,0105340	3	0,0705	45,60	0,5000	0,0540	57,22	0,8971
0	1	101	1	%	0150	0,0000540	3	0,0036	45,60	0,5000	0,0028	56,67	0,9115
0	1	101	1	%	0155	0,0100320	3	0,1680	45,60	0,5000	0,1313	56,67	0,9115
0	1	101	1	%	3132	0,0105340	3	0,0705	45,60	0,5000	0,0552	56,67	0,9115
0	1	103	1	%	0150	0,0010650	3	0,1148	34,30	0,5000	0,0858	43,68	0,7410
0	1	103	1	%	0155	0,0127510	3	0,3436	34,30	0,5000	0,2568	43,68	0,7410
0	1	105	1	%	0150	0,0009840	3	0,0805	40,06	0,5000	0,0567	53,27	0,8389
0	1	105	1	%	0155	0,0127510	3	0,2608	40,06	0,5000	0,1836	53,27	0,8389
0	1	129	1	%	0206	0,0004530	3	0,0008	59,75	0,8387	0,0006	74,79	1,3343
0	1	129	1	%	0289	0,0000910	3	0,0102	59,75	0,8387	0,0067	74,79	1,3343
0	1	132	1	%	0150	0,0001780	3	0,0102	58,82	0,8256	0,0067	74,16	1,3306
0	1	132	1	%	0155	0,0125200	3	0,1801	58,82	0,8256	0,1178	74,16	1,3306
0	1	188	1	%	0150	0,0000980	3	0,0175	29,93	0,5000	0,0105	43,41	1,0548
0	1	188	1	%	0155	0,0036460	3	0,1631	29,93	0,5000	0,0981	43,41	1,0548
0	1	188	1	%	0229	0,0003910	3	0,0028	29,93	0,5000	0,0017	43,41	1,0548
0	1	188	1	%	3132	0,0023410	3	0,0419	29,93	0,5000	0,0252	43,41	1,0548
0	1	189	1	%	0150	0,0001970	3	0,0353	29,93	0,5000	0,0212	43,41	1,0548
0	1	189	1	%	0155	0,0036460	3	0,1631	29,93	0,5000	0,0981	43,41	1,0548
0	1	189	1	%	0229	0,0003930	3	0,0028	29,93	0,5000	0,0017	43,41	1,0548
0	1	189	1	%	3132	0,0023410	3	0,0419	29,93	0,5000	0,0252	43,41	1,0548
0	2	14	1	%	2908	0,1082300	2,5	0,1947	76,30	1,1273	0,1572	84,06	1,4041
0	2	16	1	-	2908	0,0000160	1	0,0000	62,84	0,6890	0,0000	74,43	0,9897
0	2	17	1	-	2908	0,0015720	2,5	0,1571	11,20	0,6048	0,1306	12,62	0,7871
0	2	113	1	%	2908	0,0002640	3	0,0079	15,61	0,5476	0,0057	19,64	0,8795
0	2	225	1	%	0150	0,000000e0	3	0,0000	28,50	0,5000	0,0000	36,70	0,9144
0	2	225	1	%	2908	0,0143390	2	0,0639	42,75	0,5000	0,0468	55,04	0,9144
0	2	304	1	%	2908	0,0004970	2,5	0,1185	6,46	0,5000	0,0935	7,89	0,6807
0	3	19	1	%	2908	0,0000790	1	0,0003	45,60	0,5000	0,0007	28,72	0,5364
0	3	26	1	%	0150	0,0000340	3	0,0055	33,34	0,5850	0,0038	42,92	0,9783
0	3	26	1	%	0155	0,0110000	3	0,4477	33,34	0,5850	0,3064	42,92	0,9783
0	3	26	1	%	3132	0,0117040	3	0,1905	33,34	0,5850	0,1304	42,92	0,9783
0	3	27	1	%	0150	0,0000760	3	0,0100	38,53	0,6760	0,0073	46,91	1,0221
0	3	27	1	%	0155	0,0141670	3	0,4669	38,53	0,6760	0,3379	46,91	1,0221
0	4	28	1	%	0150	0,0000480	3	0,0123	28,01	0,6143	0,0084	35,69	1,0090
0	4	29	1	%	2908	0,0056500	2,5	0,0530	28,50	0,5000	0,0580	28,85	0,7653
0	4	32	1	%	2908	0,0309190	3	0,0964	58,12	1,6994	0,0964	58,12	1,6994
0	4	33	1	%	2908	0,0182280	2,5	0,1015	35,63	0,5000	0,0860	41,54	0,7806
0	4	35	1	%	2908	0,0069070	2,5	0,0590	30,72	0,5390	0,0419	39,13	0,8850
0	4	36	1	%	2908	0,0181860	2,5	0,1013	35,63	0,5000	0,0992	38,75	0,8249
0	4	37	1	%	2908	0,0118820	2,5	0,0662	35,63	0,5000	0,0625	39,35	0,8045
0	4	40	1	%	2908	0,0024630	2,5	0,2311	11,97	0,6720	0,1996	13,01	0,8141
0	4	65	1	%	2908	0,0083240	2,5	0,0464	35,63	0,5000	0,0470	37,71	0,7799

0	4	161	1	%	0150	0,0000360	3	0,0072	28,50	0,5000	0,0075	29,85	0,7895
0	4	161	1	%	2908	0,0135890	3	0,0908	28,50	0,5000	0,0943	29,85	0,7895
0	4	170	1	%	2920	0,0053070	3	0,6941	21,38	0,5000	0,5440	25,88	0,7493
0	4	191	1	%	2908	0,0014360	2,5	0,2031	8,91	0,5000	0,2077	9,23	0,7103
0	4	205	1	%	2908	0,0001020	3	0,0007	28,50	0,5000	0,0021	15,37	0,5000
0	5	41	1	%	2908	0,0053990	2,5	0,6970	9,26	0,5000	0,5443	11,28	0,7736
0	5	42	1	%	2908	0,0051580	2,5	0,4620	12,62	0,7379	0,4120	13,35	0,8446
0	5	43	1	%	2908	0,0073720	2,5	0,5850	13,64	0,7976	0,5213	14,38	0,9068
0	5	45	1	%	2902	0,0129750	2	0,0140	99,52	0,9700	0,0119	107,03	1,1496
0	5	67	1	%	2908	0,0032280	2,5	0,3448	11,23	0,6567	0,2838	12,63	0,8534
0	5	68	1	%	2908	0,0031810	2,5	0,3935	10,15	0,5937	0,3121	11,84	0,8274
0	5	78	1	%	2902	0,0352780	2,5	0,0763	53,44	0,5000	0,1412	40,86	0,7159
0	6	171	1	%	2908	0,0002640	1	0,0012	42,75	0,5000	0,0016	34,64	0,5246
0	6	206	1	%	2908	0,0097690	2,5	0,2819	27,12	1,9032	0,2819	27,12	1,9032
0	7	56	1	%	2908	0,0027640	2,5	0,0804	18,78	0,5859	0,0726	19,91	0,6737
0	7	207	1	%	2902	0,0000410	3	0,0006	23,71	0,6933	0,0006	23,61	0,6945
0	8	57	1	%	2936	0,0853660	2	0,2564	59,47	1,1592	0,2256	62,46	1,3067
0	8	112	1	%	0150	0,0000240	3	0,0048	28,50	0,5000	0,0087	21,45	0,6411
0	8	6071	3	%	2908	0,0017500	3	0,5000	5,70	0,5000	0,5000	5,70	0,5000
0	8	6072	3	%	2908	0,0007290	3	0,2083	5,70	0,5000	0,2083	5,70	0,5000
0	9	82	1	%	2908	0,0000170	2	0,0015	14,71	0,8599	0,0015	14,71	0,8599
0	10	80	1	%	2908	0,0029400	2,5	0,0735	24,90	1,1648	0,0735	24,90	1,1648
0	10	88	1	%	0184	0,0000040	1	0,0045	45,60	0,5000	0,0037	54,13	0,7961
0	10	158	1	%	0124	0,000000e0	3	0,0000	67,30	1,4500	0,0000	70,42	1,5340
0	10	158	1	%	0140	2,000000e-8	3	0,0000	67,30	1,4500	0,0000	70,42	1,5340
0	10	158	1	%	0164	0,000000e0	3	0,0000	67,30	1,4500	0,0000	70,42	1,5340
0	10	158	1	%	0184	5,100000e-9	3	0,0000	67,30	1,4500	0,0000	70,42	1,5340
0	10	158	1	%	0228	4,300000e-9	3	0,0000	67,30	1,4500	0,0000	70,42	1,5340
0	10	158	1	%	0229	8,300000e-8	3	0,0000	67,30	1,4500	0,0000	70,42	1,5340
0	10	158	1	%	0325	6,800000e-10	3	0,0000	67,30	1,4500	0,0000	70,42	1,5340
0	10	158	1	%	2902	0,1011000	3	0,1433	67,30	1,4500	0,1330	70,42	1,5340
0	10	6075	3	%	2908	0,0002780	1	0,0265	11,40	0,5000	0,0265	11,40	0,5000
0	12	145	1	%	2902	0,0568190	2,5	0,0093	243,84	1,8107	0,0085	253,11	4,3523
0	12	146	1	%	0229	0,0038520	3	0,0082	58,35	0,7312	0,0047	80,43	1,3766
0	12	147	1	%	0229	0,0037290	3	0,0084	56,50	0,7080	0,0047	78,88	1,3618
0	14	190	1	%	0150	0,000000e0	3	0,0000	42,53	0,8291	0,0000	47,61	1,0666
0	17	309	1	+	0150	0,1009110	3	1,0840	127,11	1,5440	0,9440	140,47	1,7893
0	17	309	1	+	0155	0,0033020	3	0,0089	127,11	1,5440	0,0077	140,47	1,7893
0	17	309	1	+	0156	0,0033020	3	0,0709	127,11	1,5440	0,0618	140,47	1,7893
0	17	309	1	+	0231	0,0002380	3	0,0006	127,11	1,5440	0,0006	140,47	1,7893
0	17	310	1	+	0150	0,0033640	3	0,0880	81,43	0,7937	0,0487	113,76	1,5282
0	17	310	1	+	0152	0,0036000	3	0,0019	81,43	0,7937	0,0010	113,76	1,5282
0	17	310	1	+	0155	0,0001100	3	0,0007	81,43	0,7937	0,0004	113,76	1,5282
0	17	310	1	+	0156	0,0004700	3	0,0246	81,43	0,7937	0,0136	113,76	1,5282
0	17	310	1	+	0231	0,0000080	3	0,0001	81,43	0,7937	0,0000	113,76	1,5282
0	17	310	1	+	2902	0,0066690	3	0,0058	81,43	0,7937	0,0032	113,76	1,5282
0	17	311	1	+	0150	0,0033640	3	0,0880	81,43	0,7937	0,0487	113,76	1,5282
0	17	311	1	+	0155	0,0001100	3	0,0007	81,43	0,7937	0,0004	113,76	1,5282
0	17	311	1	+	0156	0,0001100	3	0,0058	81,43	0,7937	0,0032	113,76	1,5282
0	17	311	1	+	0231	0,0000080	3	0,0001	81,43	0,7937	0,0000	113,76	1,5282
0	17	312	1	+	0150	0,0033640	3	0,0880	81,43	0,7937	0,0487	113,76	1,5282
0	17	312	1	+	0155	0,0001100	3	0,0007	81,43	0,7937	0,0004	113,76	1,5282
0	17	312	1	+	0156	0,0001100	3	0,0058	81,43	0,7937	0,0032	113,76	1,5282
0	17	312	1	+	0231	0,0000080	3	0,0001	81,43	0,7937	0,0000	113,76	1,5282
0	17	313	1	+	0150	0,0003740	3	0,0236	46,74	0,5000	0,0291	44,35	0,7514
0	17	313	1	+	0155	0,0000120	3	0,0002	46,74	0,5000	0,0002	44,35	0,7514
0	17	313	1	+	0156	0,0000120	3	0,0015	46,74	0,5000	0,0019	44,35	0,7514
0	17	313	1	+	0231	0,0000100	3	0,0002	46,74	0,5000	0,0002	44,35	0,7514
0	17	314	1	+	0150	0,0003740	3	0,0236	46,74	0,5000	0,0291	44,35	0,7514
0	17	314	1	+	0155	0,0000120	3	0,0002	46,74	0,5000	0,0002	44,35	0,7514
0	17	314	1	+	0156	0,0000120	3	0,0015	46,74	0,5000	0,0019	44,35	0,7514
0	17	314	1	+	0231	0,0000100	3	0,0002	46,74	0,5000	0,0002	44,35	0,7514
0	17	315	1	+	0150	0,0003740	3	0,0236	46,74	0,5000	0,0291	44,35	0,7514
0	17	315	1	+	0155	0,0000120	3	0,0002	46,74	0,5000	0,0002	44,35	0,7514
0	17	315	1	+	0156	0,0000120	3	0,0015	46,74	0,5000	0,0019	44,35	0,7514
0	17	315	1	+	0231	0,0000100	3	0,0002	46,74	0,5000	0,0002	44,35	0,7514
0	17	316	1	+	2908	0,0000590	2	0,0001	57,71	0,5000	0,0001	65,00	0,8531
0	17	317	1	+	0150	0,0000060	3	0,0006	39,19	0,5000	0,0015	22,97	0,5000
Итого:						0,8925501		11,4406			9,4472		

Группа суммации: 6008

№ пл.	№ цех	№ ист.	Тип	Учет	Код в-ва	Выброс (г/с)	F	Лето			Зима		
								См/ПДК	Xm	Um (м/с)	См/ПДК	Xm	Um (м/с)
0	1	4	1	%	0301	0,0007500	1	0,0008	82,65	0,5000	0,0019	52,34	0,5000
0	1	64	1	%	0301	0,0057780	1	0,0154	57,00	0,5000	0,0651	26,31	0,5000
0	1	133	1	%	0301	0,0028600	1	0,0087	46,30	0,5000	0,0087	46,30	0,5000
0	1	137	1	%	0301	0,0246600	1	0,0198	99,67	0,7115	0,0142	125,46	1,0180
0	1	137	1	%	0330	0,0620000	1	0,0249	99,67	0,7115	0,0178	125,46	1,0180
0	1	139	1	%	0301	0,0102600	1	0,0135	77,21	0,7074	0,0106	91,06	0,8719
0	1	139	1	%	0330	0,0260000	1	0,0170	77,21	0,7074	0,0134	91,06	0,8719
0	1	140	1	%	0301	0,0026200	1	0,0080	46,30	0,5000	0,0080	46,30	0,5000
0	2	63	1	-	0301	0,0005200	1	0,0003	117,87	0,7921	0,0002	145,42	1,1631
0	2	113	1	%	0301	0,0007500	1	0,0090	31,21	0,5476	0,0065	39,27	0,8795
0	4	32	1	%	0301	0,000000e0	1	0,0000	116,24	1,6994	0,0000	116,24	1,6994
0	4	161	1	%	0301	0,0312040	1	0,0834	57,00	0,5000	0,0866	59,69	0,7895
0	6	171	1	%	0301	0,0007500	1	0,0039	42,75	0,5000	0,0056	34,64	0,5246
0	7	207	1	%	0301	0,0001060	1	0,0006	47,42	0,6933	0,0006	47,23	0,6945
0	7	207	1	%	0330	0,000000e0	1	0,0000	47,42	0,6933	0,0000	47,23	0,6945
0	10	153	1	%	0301	0,0351200	1	0,0152	142,99	1,1589	0,0132	155,21	1,2823
0	10	154	1	%	0301	0,0422000	1	0,0093	187,16	1,1218	0,0086	196,15	1,1823
0	10	155	1	%	0301	0,0055200	1	0,0136	50,19	0,5000	0,0136	50,19	0,5000
0	10	158	1	%	0301	0,0511230	1	0,0290	134,60	1,4500	0,0269	140,83	1,5340
0	10	158	1	%	0330	0,0606600	1	0,0172	134,60	1,4500	0,0160	140,83	1,5340
0	10	250	1	%	0301	0,0330000	1	0,2673	35,84	0,5350	0,1853	47,55	0,9292
0	10	6075	3	%	0301	0,0108330	1	1,2381	11,40	0,5000	1,2381	11,40	0,5000
0	12	148	1	%	0301	0,0160000	1	0,0230	78,80	0,9005	0,0202	85,32	0,9828
0	13	159	1	%	0301	0,0001710	1	0,0015	34,20	0,5000	0,0024	25,94	0,5000
0	13	159	1	%	0330	0,0000260	1	0,0001	34,20	0,5000	0,0002	25,94	0,5000
0	13	6210	3	%	0301	0,0138520	1	0,1866	28,50	0,5000	0,1866	28,50	0,5000
0	13	6210	3	%	0330	0,0013220	1	0,0089	28,50	0,5000	0,0089	28,50	0,5000
0	16	6208	3	%	0301	0,0019370	1	0,0261	28,50	0,5000	0,0261	28,50	0,5000
0	16	6208	3	%	0330	0,0004850	1	0,0033	28,50	0,5000	0,0033	28,50	0,5000
0	16	6209	3	%	0301	0,0009110	1	0,0123	28,50	0,5000	0,0123	28,50	0,5000
0	16	6209	3	%	0330	0,0002250	1	0,0015	28,50	0,5000	0,0015	28,50	0,5000
0	17	310	1	+	0301	0,0004110	1	0,0001	162,87	0,7937	0,0001	227,51	1,5282
0	17	310	1	+	0330	0,0000780	1	0,0000	162,87	0,7937	0,0000	227,51	1,5282
1	0	1	1	%	0301	0,2300000	1	0,1089	119,70	0,5000	0,0914	144,22	0,9575
Итого:						0,6716120		2,1672			2,0935		

Группа суммации: 6009

№ пл.	№ цех	№ ист.	Тип	Учет	Код в-ва	Выброс (г/с)	F	Лето			Зима		
								См/ПДК	Xm	Um (м/с)	См/ПДК	Xm	Um (м/с)
0	1	4	1	%	0301	0,0007500	1	0,0008	82,65	0,5000	0,0019	52,34	0,5000
0	1	4	1	%	0337	0,0036940	1	0,0002	82,65	0,5000	0,0005	52,34	0,5000
0	1	64	1	%	0301	0,0057780	1	0,0154	57,00	0,5000	0,0651	26,31	0,5000
0	1	64	1	%	0337	0,5834040	1	0,0780	57,00	0,5000	0,3287	26,31	0,5000
0	1	133	1	%	0301	0,0028600	1	0,0087	46,30	0,5000	0,0087	46,30	0,5000
0	1	133	1	%	0337	0,0028600	1	0,0004	46,30	0,5000	0,0004	46,30	0,5000
0	1	137	1	%	0301	0,0246600	1	0,0198	99,67	0,7115	0,0142	125,46	1,0180
0	1	137	1	%	0330	0,0620000	1	0,0249	99,67	0,7115	0,0178	125,46	1,0180
0	1	137	1	%	0337	0,7398000	1	0,0298	99,67	0,7115	0,0213	125,46	1,0180
0	1	138	1	%	0337	0,000000e0	1	0,0000	82,65	0,5000	0,0000	89,42	0,9447
0	1	139	1	%	0301	0,0102600	1	0,0135	77,21	0,7074	0,0106	91,06	0,8719
0	1	139	1	%	0330	0,0260000	1	0,0170	77,21	0,7074	0,0134	91,06	0,8719
0	1	139	1	%	0337	0,7695000	1	0,0505	77,21	0,7074	0,0397	91,06	0,8719
0	1	140	1	%	0301	0,0026200	1	0,0080	46,30	0,5000	0,0080	46,30	0,5000
0	1	140	1	%	0337	0,0026200	1	0,0004	46,30	0,5000	0,0004	46,30	0,5000
0	1	141	1	%	0337	0,000000e0	1	0,0000	82,65	0,5000	0,0000	89,62	0,9476
0	2	63	1	-	0301	0,0005200	1	0,0003	117,87	0,7921	0,0002	145,42	1,1631
0	2	63	1	-	0337	0,0005200	1	0,0000	117,87	0,7921	0,0000	145,42	1,1631
0	2	113	1	%	0301	0,0007500	1	0,0090	31,21	0,5476	0,0065	39,27	0,8795
0	2	113	1	%	0337	0,0036940	1	0,0022	31,21	0,5476	0,0016	39,27	0,8795
0	4	32	1	%	0301	0,000000e0	1	0,0000	116,24	1,6994	0,0000	116,24	1,6994
0	4	32	1	%	0337	0,0034500	1	0,0002	116,24	1,6994	0,0002	116,24	1,6994
0	4	161	1	%	0301	0,0312040	1	0,0834	57,00	0,5000	0,0866	59,69	0,7895
0	4	161	1	%	0337	0,0040540	1	0,0005	57,00	0,5000	0,0006	59,69	0,7895
0	5	167	1	%	1071	0,0000700	1	0,0094	50,76	0,8095	0,0086	52,78	0,8929
0	6	171	1	%	0301	0,0007500	1	0,0039	42,75	0,5000	0,0056	34,64	0,5246

0	6	171	1	%	0337	0,0036940	1	0,0010	42,75	0,5000	0,0014	34,64	0,5246
0	7	207	1	%	0301	0,0001060	1	0,0006	47,42	0,6933	0,0006	47,23	0,6945
0	7	207	1	%	0330	0,000000e0	1	0,0000	47,42	0,6933	0,0000	47,23	0,6945
0	7	207	1	%	0337	0,0001210	1	0,0000	47,42	0,6933	0,0000	47,23	0,6945
0	10	153	1	%	0301	0,0351200	1	0,0152	142,99	1,1589	0,0132	155,21	1,2823
0	10	153	1	%	0337	0,0351200	1	0,0008	142,99	1,1589	0,0007	155,21	1,2823
0	10	154	1	%	0301	0,0422000	1	0,0093	187,16	1,1218	0,0086	196,15	1,1823
0	10	154	1	%	0337	0,0379800	1	0,0004	187,16	1,1218	0,0004	196,15	1,1823
0	10	155	1	%	0301	0,0055200	1	0,0136	50,19	0,5000	0,0136	50,19	0,5000
0	10	155	1	%	0337	0,0055200	1	0,0007	50,19	0,5000	0,0007	50,19	0,5000
0	10	158	1	%	0301	0,0511230	1	0,0290	134,60	1,4500	0,0269	140,83	1,5340
0	10	158	1	%	0330	0,0606600	1	0,0172	134,60	1,4500	0,0160	140,83	1,5340
0	10	158	1	%	0337	0,2860000	1	0,0081	134,60	1,4500	0,0075	140,83	1,5340
0	10	250	1	%	0301	0,0330000	1	0,2673	35,84	0,5350	0,1853	47,55	0,9292
0	10	250	1	%	0337	0,4560000	1	0,1847	35,84	0,5350	0,1280	47,55	0,9292
0	10	6075	3	%	0301	0,0108330	1	1,2381	11,40	0,5000	1,2381	11,40	0,5000
0	10	6075	3	%	0337	0,0137500	1	0,0786	11,40	0,5000	0,0786	11,40	0,5000
0	12	148	1	%	0301	0,0160000	1	0,0230	78,80	0,9005	0,0202	85,32	0,9828
0	12	148	1	%	0337	0,0470000	1	0,0034	78,80	0,9005	0,0030	85,32	0,9828
0	13	159	1	%	0301	0,0001710	1	0,0015	34,20	0,5000	0,0024	25,94	0,5000
0	13	159	1	%	0330	0,0000260	1	0,0001	34,20	0,5000	0,0002	25,94	0,5000
0	13	159	1	%	0337	0,0007960	1	0,0004	34,20	0,5000	0,0006	25,94	0,5000
0	13	6210	3	%	0301	0,0138520	1	0,1866	28,50	0,5000	0,1866	28,50	0,5000
0	13	6210	3	%	0330	0,0013220	1	0,0089	28,50	0,5000	0,0089	28,50	0,5000
0	13	6210	3	%	0337	0,1129330	1	0,0761	28,50	0,5000	0,0761	28,50	0,5000
0	16	6208	3	%	0301	0,0019370	1	0,0261	28,50	0,5000	0,0261	28,50	0,5000
0	16	6208	3	%	0330	0,0004850	1	0,0033	28,50	0,5000	0,0033	28,50	0,5000
0	16	6208	3	%	0337	0,0385440	1	0,0260	28,50	0,5000	0,0260	28,50	0,5000
0	16	6209	3	%	0301	0,0009110	1	0,0123	28,50	0,5000	0,0123	28,50	0,5000
0	16	6209	3	%	0330	0,0002250	1	0,0015	28,50	0,5000	0,0015	28,50	0,5000
0	16	6209	3	%	0337	0,0133310	1	0,0090	28,50	0,5000	0,0090	28,50	0,5000
0	17	310	1	+	0301	0,0004110	1	0,0001	162,87	0,7937	0,0001	227,51	1,5282
0	17	310	1	+	0330	0,0000780	1	0,0000	162,87	0,7937	0,0000	227,51	1,5282
0	17	310	1	+	0337	0,0006420	1	0,0000	162,87	0,7937	0,0000	227,51	1,5282
1	0	1	1	%	0301	0,2300000	1	0,1089	119,70	0,5000	0,0914	144,22	0,9575
1	0	1	1	%	0337	0,0114000	1	0,0003	119,70	0,5000	0,0002	144,22	0,9575
Итого:						3,8475890		2,7281			2,8275		

Группа суммации: 6016

№ пл.	№ цех	№ ист.	Тип	Учет	Код в-ва	Выброс (г/с)	F	Лето			Зима		
								См/ПДК	Xm	Um (м/с)	См/ПДК	Xm	Um (м/с)
0	1	4	1	%	0143	0,0004570	1	0,0128	82,65	0,5000	0,0285	52,34	0,5000
0	2	16	1	-	0143	0,0004570	1	0,0328	62,84	0,6890	0,0248	74,43	0,9897
0	2	113	1	%	0143	0,0002880	1	0,0865	31,21	0,5476	0,0623	39,27	0,8795
0	3	19	1	%	0110	0,0000530	1	0,0075	45,60	0,5000	0,0173	28,72	0,5364
0	3	19	1	%	0143	0,0004570	1	0,0514	45,60	0,5000	0,1196	28,72	0,5364
0	5	69	1	%	0143	0,0004570	1	0,0305	57,00	0,5000	0,0441	47,08	0,5830
0	6	53	1	%	0143	0,0004570	1	0,0598	42,75	0,5000	0,0745	38,02	0,5656
0	6	171	1	%	0143	0,0010000	1	0,1308	42,75	0,5000	0,1870	34,64	0,5246
0	10	81	1	%	0143	0,0004570	1	0,0702	39,90	0,5000	0,0593	45,90	0,7010
0	10	6075	3	%	0143	0,0004810	1	1,3744	11,40	0,5000	1,3744	11,40	0,5000
0	17	316	1	+	0143	0,0000007	1	0,0000	76,95	0,5000	0,0000	86,66	0,8531
Итого:						0,0041077		1,8239			1,9670		

Группа суммации: 6017

№ пл.	№ цех	№ ист.	Тип	Учет	Код в-ва	Выброс (г/с)	F	Лето			Зима		
								См/ПДК	Xm	Um (м/с)	См/ПДК	Xm	Um (м/с)
0	1	137	1	%	0330	0,0620000	1	0,0249	99,67	0,7115	0,0178	125,46	1,0180
0	1	139	1	%	0330	0,0260000	1	0,0170	77,21	0,7074	0,0134	91,06	0,8719
0	3	19	1	%	0110	0,0000530	1	0,0075	45,60	0,5000	0,0173	28,72	0,5364
0	7	207	1	%	0330	0,000000e0	1	0,0000	47,42	0,6933	0,0000	47,23	0,6945
0	10	158	1	%	0330	0,0606600	1	0,0172	134,60	1,4500	0,0160	140,83	1,5340
0	13	159	1	%	0330	0,0000260	1	0,0001	34,20	0,5000	0,0002	25,94	0,5000
0	13	6210	3	%	0330	0,0013220	1	0,0089	28,50	0,5000	0,0089	28,50	0,5000
0	16	6208	3	%	0330	0,0004850	1	0,0033	28,50	0,5000	0,0033	28,50	0,5000
0	16	6209	3	%	0330	0,0002250	1	0,0015	28,50	0,5000	0,0015	28,50	0,5000
0	17	310	1	+	0330	0,0000780	1	0,0000	162,87	0,7937	0,0000	227,51	1,5282
Итого:						0,1508490		0,0804			0,0784		

Группа суммации: 6032

№ пл.	№ цех	№ ист.	Тип	Учет	Код в-ва	Выброс (г/с)	F	Лето			Зима		
								См/ПДК	Xm	Um (м/с)	См/ПДК	Xm	Um (м/с)
0	1	137	1	%	0330	0,0620000	1	0,0249	99,67	0,7115	0,0178	125,46	1,0180
0	1	139	1	%	0330	0,0260000	1	0,0170	77,21	0,7074	0,0134	91,06	0,8719
0	7	207	1	%	0330	0,000000e0	1	0,0000	47,42	0,6933	0,0000	47,23	0,6945
0	10	88	1	%	0184	0,0000040	1	0,0045	45,60	0,5000	0,0037	54,13	0,7961
0	10	158	1	%	0184	5,100000e-9	3	0,0000	67,30	1,4500	0,0000	70,42	1,5340
0	10	158	1	%	0330	0,0606600	1	0,0172	134,60	1,4500	0,0160	140,83	1,5340
0	13	159	1	%	0330	0,0000260	1	0,0001	34,20	0,5000	0,0002	25,94	0,5000
0	13	6210	3	%	0330	0,0013220	1	0,0089	28,50	0,5000	0,0089	28,50	0,5000
0	16	6208	3	%	0330	0,0004850	1	0,0033	28,50	0,5000	0,0033	28,50	0,5000
0	16	6209	3	%	0330	0,0002250	1	0,0015	28,50	0,5000	0,0015	28,50	0,5000
0	17	310	1	+	0330	0,0000780	1	0,0000	162,87	0,7937	0,0000	227,51	1,5282
Итого:						0,1508000		0,0775			0,0648		

Группа суммации: 6035

№ пл.	№ цех	№ ист.	Тип	Учет	Код в-ва	Выброс (г/с)	F	Лето			Зима		
								См/ПДК	Xm	Um (м/с)	См/ПДК	Xm	Um (м/с)
0	1	4	1	%	0337	0,0036940	1	0,0002	82,65	0,5000	0,0005	52,34	0,5000
0	1	64	1	%	0337	0,5834040	1	0,0780	57,00	0,5000	0,3287	26,31	0,5000
0	1	133	1	%	0337	0,0028600	1	0,0004	46,30	0,5000	0,0004	46,30	0,5000
0	1	137	1	%	0330	0,0620000	1	0,0249	99,67	0,7115	0,0178	125,46	1,0180
0	1	137	1	%	0337	0,7398000	1	0,0298	99,67	0,7115	0,0213	125,46	1,0180
0	1	138	1	%	0337	0,000000e0	1	0,0000	82,65	0,5000	0,0000	89,42	0,9447
0	1	139	1	%	0330	0,0260000	1	0,0170	77,21	0,7074	0,0134	91,06	0,8719
0	1	139	1	%	0337	0,7695000	1	0,0505	77,21	0,7074	0,0397	91,06	0,8719
0	1	140	1	%	0337	0,0026200	1	0,0004	46,30	0,5000	0,0004	46,30	0,5000
0	1	141	1	%	0337	0,000000e0	1	0,0000	82,65	0,5000	0,0000	89,42	0,9447
0	2	63	1	-	0337	0,0005200	1	0,0000	117,87	0,7921	0,0000	145,42	1,1631
0	2	113	1	%	0337	0,0036940	1	0,0022	31,21	0,5476	0,0016	39,27	0,8795
0	4	32	1	%	0337	0,0034500	1	0,0002	116,24	1,6994	0,0002	116,24	1,6994
0	4	161	1	%	0337	0,0040540	1	0,0005	57,00	0,5000	0,0006	59,69	0,7895
0	5	167	1	%	1071	0,0000700	1	0,0094	50,76	0,8095	0,0086	52,78	0,8929
0	6	171	1	%	0337	0,0036940	1	0,0010	42,75	0,5000	0,0014	34,64	0,5246
0	7	207	1	%	0330	0,000000e0	1	0,0000	47,42	0,6933	0,0000	47,23	0,6945
0	7	207	1	%	0337	0,0001210	1	0,0000	47,42	0,6933	0,0000	47,23	0,6945
0	10	153	1	%	0337	0,0351200	1	0,0008	142,99	1,1589	0,0007	155,21	1,2823
0	10	154	1	%	0337	0,0379800	1	0,0004	187,16	1,1218	0,0004	196,15	1,1823
0	10	155	1	%	0337	0,0055200	1	0,0007	50,19	0,5000	0,0007	50,19	0,5000
0	10	158	1	%	0330	0,0606600	1	0,0172	134,60	1,4500	0,0160	140,83	1,5340
0	10	158	1	%	0337	0,2860000	1	0,0081	134,60	1,4500	0,0075	140,83	1,5340
0	10	250	1	%	0337	0,4560000	1	0,1847	35,84	0,5350	0,1280	47,55	0,9292
0	10	6075	3	%	0337	0,0137500	1	0,0786	11,40	0,5000	0,0786	11,40	0,5000
0	12	148	1	%	0337	0,0470000	1	0,0034	78,80	0,9005	0,0030	85,32	0,9828
0	13	159	1	%	0330	0,0000260	1	0,0001	34,20	0,5000	0,0002	25,94	0,5000
0	13	159	1	%	0337	0,0007960	1	0,0004	34,20	0,5000	0,0006	25,94	0,5000
0	13	6210	3	%	0330	0,0013220	1	0,0089	28,50	0,5000	0,0089	28,50	0,5000
0	13	6210	3	%	0337	0,1129330	1	0,0761	28,50	0,5000	0,0761	28,50	0,5000
0	16	6208	3	%	0330	0,0004850	1	0,0033	28,50	0,5000	0,0033	28,50	0,5000
0	16	6208	3	%	0337	0,0385440	1	0,0260	28,50	0,5000	0,0260	28,50	0,5000
0	16	6209	3	%	0330	0,0002250	1	0,0015	28,50	0,5000	0,0015	28,50	0,5000
0	16	6209	3	%	0337	0,0133310	1	0,0090	28,50	0,5000	0,0090	28,50	0,5000
0	17	310	1	+	0330	0,0000780	1	0,0000	162,87	0,7937	0,0000	227,51	1,5282
0	17	310	1	+	0337	0,0006420	1	0,0000	162,87	0,7937	0,0000	227,51	1,5282
1	0	1	1	%	0337	0,0114000	1	0,0003	119,70	0,5000	0,0002	144,22	0,9575
Итого:						3,3267730		0,6339			0,7950		

Группа суммации: 6036

№ пл.	№ цех	№ ист.	Тип	Учет	Код в-ва	Выброс (г/с)	F	Лето			Зима		
								См/ПДК	Xm	Um (м/с)	См/ПДК	Xm	Um (м/с)
0	1	137	1	%	0330	0,0620000	1	0,0249	99,67	0,7115	0,0178	125,46	1,0180
0	1	139	1	%	0330	0,0260000	1	0,0170	77,21	0,7074	0,0134	91,06	0,8719
0	5	167	1	%	1071	0,0000700	1	0,0094	50,76	0,8095	0,0086	52,78	0,8929

0	7	207	1	%	0330	0,000000e0	1	0,0000	47,42	0,6933	0,0000	47,23	0,6945
0	10	158	1	%	0330	0,0606600	1	0,0172	134,60	1,4500	0,0160	140,83	1,5340
0	13	159	1	%	0330	0,0000260	1	0,0001	34,20	0,5000	0,0002	25,94	0,5000
0	13	6210	3	%	0330	0,0013220	1	0,0089	28,50	0,5000	0,0089	28,50	0,5000
0	16	6208	3	%	0330	0,0004850	1	0,0033	28,50	0,5000	0,0033	28,50	0,5000
0	16	6209	3	%	0330	0,0002250	1	0,0015	28,50	0,5000	0,0015	28,50	0,5000
0	17	310	1	+	0330	0,0000780	1	0,0000	162,87	0,7937	0,0000	227,51	1,5282
Итого:						0,1508660		0,0824			0,0696		

Группа суммации: 6037

№ пл.	№ цех	№ ист.	Тип	Учет	Код в-ва	Выброс (г/с)	F	Лето			Зима		
								См/ПДК	Xm	Um (м/с)	См/ПДК	Xm	Um (м/с)
0	1	4	1	%	0342	0,0002580	1	0,0036	82,65	0,5000	0,0080	52,34	0,5000
0	1	137	1	%	0330	0,0620000	1	0,0249	99,67	0,7115	0,0178	125,46	1,0180
0	1	139	1	%	0330	0,0260000	1	0,0170	77,21	0,7074	0,0134	91,06	0,8719
0	2	16	1	-	0342	0,0007640	1	0,0275	62,84	0,6890	0,0207	74,43	0,9897
0	2	113	1	%	0342	0,0002580	1	0,0387	31,21	0,5476	0,0279	39,27	0,8795
0	3	19	1	%	0342	0,0008330	1	0,0469	45,60	0,5000	0,1090	28,72	0,5364
0	5	69	1	%	0342	0,0001110	1	0,0037	57,00	0,5000	0,0054	47,08	0,5830
0	6	53	1	%	0342	0,0001110	1	0,0073	42,75	0,5000	0,0090	38,02	0,5656
0	6	171	1	%	0342	0,0003080	1	0,0201	42,75	0,5000	0,0288	34,64	0,5246
0	7	207	1	%	0330	0,000000e0	1	0,0000	47,42	0,6933	0,0000	47,23	0,6945
0	10	81	1	%	0342	0,0001110	1	0,0085	39,90	0,5000	0,0072	45,90	0,7010
0	10	158	1	%	0330	0,0606600	1	0,0172	134,60	1,4500	0,0160	140,83	1,5340
0	10	6075	3	%	0342	0,0002580	1	0,3686	11,40	0,5000	0,3686	11,40	0,5000
0	13	159	1	%	0330	0,0000260	1	0,0001	34,20	0,5000	0,0002	25,94	0,5000
0	13	6210	3	%	0330	0,0013220	1	0,0089	28,50	0,5000	0,0089	28,50	0,5000
0	16	6208	3	%	0330	0,0004850	1	0,0033	28,50	0,5000	0,0033	28,50	0,5000
0	16	6209	3	%	0330	0,0002250	1	0,0015	28,50	0,5000	0,0015	28,50	0,5000
0	17	310	1	+	0330	0,0000780	1	0,0000	162,87	0,7937	0,0000	227,51	1,5282
Итого:						0,1530440		0,5704			0,6250		

Группа суммации: 6039

№ пл.	№ цех	№ ист.	Тип	Учет	Код в-ва	Выброс (г/с)	F	Лето			Зима		
								См/ПДК	Xm	Um (м/с)	См/ПДК	Xm	Um (м/с)
0	1	1	1	%	0322	0,000000e0	1	0,0000	92,63	0,5078	0,0000	129,98	0,9852
0	1	6	1	%	0302	0,0000260	1	0,0000	91,20	0,5000	0,0000	63,17	0,6465
0	1	7	1	%	0322	0,000000e0	1	0,0000	91,20	0,5000	0,0000	95,64	0,7924
0	1	93	1	%	0316	0,000000e0	1	0,0000	91,88	0,5038	0,0000	135,19	1,0563
0	1	94	1	%	0322	0,0004020	1	0,0003	91,20	0,5000	0,0002	129,96	0,9955
0	1	96	1	%	0316	0,000000e0	1	0,0000	91,88	0,5038	0,0000	135,19	1,0563
0	1	97	1	%	0322	0,0004400	1	0,0003	91,20	0,5000	0,0002	128,04	0,9817
0	1	99	1	%	0316	0,000000e0	1	0,0000	91,20	0,5000	0,0000	128,14	1,0197
0	1	100	1	%	0322	0,0004410	1	0,0003	94,85	0,5200	0,0002	132,19	0,9974
0	1	102	1	%	0316	0,000000e0	1	0,0000	106,70	0,5850	0,0000	147,26	1,1036
0	1	106	1	%	0322	0,000000e0	1	0,0000	91,20	0,5000	0,0000	53,36	0,5000
0	1	132	1	%	0322	0,0005700	1	0,0004	117,64	0,8256	0,0002	148,31	1,3306
0	1	188	1	%	0322	0,0005870	1	0,0012	59,85	0,5000	0,0007	86,83	1,0548
0	1	189	1	%	0322	0,0005900	1	0,0012	59,85	0,5000	0,0007	86,83	1,0548
0	2	9	1	-	0322	0,0059170	1	0,0043	93,66	0,5135	0,0021	150,65	1,2389
0	2	10	1	-	0322	0,0054480	1	0,0041	91,29	0,5005	0,0020	148,02	1,2225
0	2	11	1	-	0322	0,0063220	1	0,0038	106,70	0,5850	0,0020	160,07	1,2655
0	2	12	1	-	0322	0,0062470	1	0,0039	104,33	0,5720	0,0020	158,12	1,2576
0	2	13	1	-	0322	0,0049360	1	0,0016	143,46	0,6292	0,0009	208,49	1,2933
0	3	23	1	%	0322	0,000000e0	1	0,0000	62,24	0,5460	0,0000	81,56	0,9424
0	3	25	1	%	0316	0,0034150	1	0,0033	128,71	1,1291	0,0028	137,22	1,3138
0	3	26	1	%	0322	0,0002140	1	0,0004	66,69	0,5850	0,0003	85,83	0,9783
0	3	27	1	%	0302	0,0000260	1	0,0000	77,06	0,6760	0,0000	93,82	1,0221
0	3	27	1	%	0316	0,000000e0	1	0,0000	77,06	0,6760	0,0000	93,82	1,0221
0	3	27	1	%	0322	0,0001320	1	0,0002	77,06	0,6760	0,0001	93,82	1,0221
0	4	115	1	%	0322	0,000000e0	1	0,0000	51,30	0,5000	0,0000	32,51	0,5000
0	9	59	1	%	0322	0,0001010	1	0,0004	53,35	0,7800	0,0003	62,33	1,0910
0	9	86	1	%	0322	0,0008380	1	0,0031	45,60	0,5000	0,0132	21,10	0,5000
0	12	144	1	%	0316	0,0322200	1	0,0053	271,39	1,0821	0,0033	356,73	1,8780
0	12	305	1	%	0316	0,000000e0	1	0,0000	80,29	0,7043	0,0000	98,59	1,0819
0	12	306	1	%	0316	0,000000e0	1	0,0000	81,23	0,7125	0,0000	99,32	1,0861

0	14	190	1	%	0322	0,000000e0	1	0,0000	85,07	0,8291	0,0000	95,23	1,0666
0	17	308	1	+	0322	0,0500000	1	0,0050	280,67	1,6321	0,0044	321,16	2,5396
0	17	310	1	+	0322	0,0166800	1	0,0048	162,87	0,7937	0,0027	227,51	1,5282
0	17	311	1	+	0322	0,0166800	1	0,0048	162,87	0,7937	0,0027	227,51	1,5282
0	17	312	1	+	0322	0,0279390	1	0,0081	162,87	0,7937	0,0045	227,51	1,5282
0	17	313	1	+	0322	0,0018530	1	0,0013	93,48	0,5000	0,0016	88,70	0,7514
0	17	314	1	+	0322	0,0018530	1	0,0013	93,48	0,5000	0,0016	88,70	0,7514
0	17	315	1	+	0322	0,0018530	1	0,0013	93,48	0,5000	0,0016	88,70	0,7514
0	17	317	1	+	0316	0,0001510	1	0,0002	78,38	0,5000	0,0006	45,94	0,5000
0	17	317	1	+	0322	0,0000270	1	0,0000	78,38	0,5000	0,0001	45,94	0,5000
Итого:						0,1570380		0,0433			0,0420		

Группа суммации: 6040

№ пл.	№ цех	№ ист.	Тип	Учет	Код в-ва	Выброс (г/с)	F	Лето			Зима		
								См/ПДК	Xm	Um (м/с)	См/ПДК	Xm	Um (м/с)
0	1	4	1	%	0337	0,0036940	1	0,0002	82,65	0,5000	0,0005	52,34	0,5000
0	1	4	1	%	2908	0,0002640	1	0,0002	82,65	0,5000	0,0005	52,34	0,5000
0	1	64	1	%	0337	0,5834040	1	0,0780	57,00	0,5000	0,3287	26,31	0,5000
0	1	133	1	%	0337	0,0028600	1	0,0004	46,30	0,5000	0,0004	46,30	0,5000
0	1	137	1	%	0337	0,7398000	1	0,0298	99,67	0,7115	0,0213	125,46	1,0180
0	1	138	1	%	0337	0,000000e0	1	0,0000	82,65	0,5000	0,0000	89,42	0,9447
0	1	139	1	%	0337	0,7695000	1	0,0505	77,21	0,7074	0,0397	91,06	0,8719
0	1	140	1	%	0337	0,0026200	1	0,0004	46,30	0,5000	0,0004	46,30	0,5000
0	1	141	1	%	0337	0,000000e0	1	0,0000	82,65	0,5000	0,0000	89,62	0,9476
0	2	14	1	%	2908	0,1082300	2,5	0,1947	76,30	1,1273	0,1572	84,06	1,4041
0	2	16	1	-	2908	0,0000160	1	0,0000	62,84	0,6890	0,0000	74,43	0,9897
0	2	17	1	-	2908	0,0015720	2,5	0,1571	11,20	0,6048	0,1306	12,62	0,7871
0	2	63	1	-	0337	0,0005200	1	0,0000	117,87	0,7921	0,0000	145,42	1,1631
0	2	113	1	%	0337	0,0036940	1	0,0022	31,21	0,5476	0,0016	39,27	0,8795
0	2	113	1	%	2908	0,0002640	3	0,0079	15,61	0,5476	0,0057	19,64	0,8795
0	2	225	1	%	2908	0,0143390	2	0,0639	42,75	0,5000	0,0468	55,04	0,9144
0	2	304	1	%	2908	0,0004970	2,5	0,1185	6,46	0,5000	0,0935	7,89	0,6807
0	3	19	1	%	2908	0,0000790	1	0,0003	45,80	0,5000	0,0007	28,72	0,5364
0	4	29	1	%	2908	0,0056500	2,5	0,0530	28,50	0,5000	0,0580	28,85	0,7653
0	4	32	1	%	0337	0,0034500	1	0,0002	116,24	1,6994	0,0002	116,24	1,6994
0	4	32	1	%	2908	0,0309190	3	0,0964	58,12	1,6994	0,0964	58,12	1,6994
0	4	33	1	%	2908	0,0182280	2,5	0,1015	35,63	0,5000	0,0860	41,54	0,7806
0	4	35	1	%	2908	0,0069070	2,5	0,0590	30,72	0,5390	0,0419	39,13	0,8850
0	4	36	1	%	2908	0,0181860	2,5	0,1013	35,63	0,5000	0,0992	38,75	0,8249
0	4	37	1	%	2908	0,0118820	2,5	0,0662	35,63	0,5000	0,0625	39,35	0,8045
0	4	40	1	%	2908	0,0024630	2,5	0,2311	11,97	0,6720	0,1996	13,01	0,8141
0	4	65	1	%	2908	0,0083240	2,5	0,0464	35,63	0,5000	0,0470	37,71	0,7799
0	4	161	1	%	0337	0,0040540	1	0,0005	57,00	0,5000	0,0006	59,69	0,7895
0	4	161	1	%	2908	0,0135890	3	0,0908	28,50	0,5000	0,0943	29,85	0,7895
0	4	191	1	%	2908	0,0014360	2,5	0,2031	8,91	0,5000	0,2077	9,23	0,7103
0	4	205	1	%	2908	0,0001020	3	0,0007	28,50	0,5000	0,0021	15,37	0,5000
0	5	41	1	%	2908	0,0053990	2,5	0,6970	9,26	0,5000	0,5443	11,28	0,7736
0	5	42	1	%	2908	0,0051580	2,5	0,4620	12,62	0,7379	0,4120	13,35	0,8446
0	5	43	1	%	2908	0,0073720	2,5	0,5850	13,64	0,7976	0,5213	14,38	0,9068
0	5	67	1	%	2908	0,0032280	2,5	0,3448	11,23	0,6567	0,2838	12,63	0,8534
0	5	68	1	%	2908	0,0031810	2,5	0,3935	10,15	0,5937	0,3121	11,84	0,8274
0	6	171	1	%	0337	0,0036940	1	0,0010	42,75	0,5000	0,0014	34,64	0,5246
0	6	171	1	%	2908	0,0002640	1	0,0012	42,75	0,5000	0,0016	34,64	0,5246
0	6	206	1	%	2908	0,0097690	2,5	0,2819	27,12	1,9032	0,2819	27,12	1,9032
0	7	56	1	%	2908	0,0027640	2,5	0,0804	18,78	0,5859	0,0726	19,91	0,6737
0	7	207	1	%	0337	0,0001210	1	0,0000	47,42	0,6933	0,0000	47,23	0,6945
0	8	6071	3	%	2908	0,0017500	3	0,5000	5,70	0,5000	0,5000	5,70	0,5000
0	8	6072	3	%	2908	0,0007290	3	0,2083	5,70	0,5000	0,2083	5,70	0,5000
0	9	82	1	%	2908	0,0000170	2	0,0015	14,71	0,8599	0,0015	14,71	0,8599
0	10	80	1	%	2908	0,0029400	2,5	0,0735	24,90	1,1648	0,0735	24,90	1,1648
0	10	153	1	%	0337	0,0351200	1	0,0008	142,99	1,1589	0,0007	155,21	1,2823
0	10	154	1	%	0337	0,0379800	1	0,0004	187,16	1,1218	0,0004	196,15	1,1823
0	10	155	1	%	0337	0,0055200	1	0,0007	50,19	0,5000	0,0007	50,19	0,5000
0	10	158	1	%	0337	0,2860000	1	0,0081	134,60	1,4500	0,0075	140,83	1,5340
0	10	250	1	%	0337	0,4560000	1	0,1847	35,84	0,5350	0,1280	47,55	0,9292
0	10	6075	3	%	0337	0,0137500	1	0,0786	11,40	0,5000	0,0786	11,40	0,5000
0	10	6075	3	%	2908	0,0002780	1	0,0265	11,40	0,5000	0,0265	11,40	0,5000
0	12	148	1	%	0337	0,0470000	1	0,0034	78,80	0,9005	0,0030	85,32	0,9828
0	13	159	1	%	0337	0,0007960	1	0,0004	34,20	0,5000	0,0006	25,94	0,5000
0	13	6210	3	%	0337	0,1129330	1	0,0761	28,50	0,5000	0,0761	28,50	0,5000

0	16	6208	3	%	0337	0,0385440	1	0,0260	28,50	0,5000	0,0260	28,50	0,5000
0	16	6209	3	%	0337	0,0133310	1	0,0090	28,50	0,5000	0,0090	28,50	0,5000
0	17	310	1	+	0337	0,0006420	1	0,0000	162,87	0,7937	0,0000	227,51	1,5282
0	17	316	1	+	2908	0,0000590	2	0,0001	57,71	0,5000	0,0001	65,00	0,8531
1	0	1	1	%	0337	0,0114000	1	0,0003	119,70	0,5000	0,0002	144,22	0,9575
Итого:						3,4601740		5,6421			5,2637		

Вещества, расчет для которых не целесообразен
Критерий целесообразности расчета E3=0,01

Код	Наименование	Сумма Ст/ПДК
0152	Натрий хлорид (поваренная соль)	0,0018828
0183	Ртуть и ее соединения (в пересчете на ртуть)	0,0000590
0231	Барий и его соединения (в пересчете на барий)	0,0012702
0316	Гидрохлорид (водород хлорид, соляная кислота)	0,0087633
2868	Эмульсол	0,0000199

**Результаты расчета по веществам
(расчетные точки)**

Типы точек:

- 0 - расчетная точка пользователя
- 1 - точка на границе охранной зоны
- 2 - точка на границе производственной зоны
- 3 - точка на границе СЗЗ
- 4 - на границе жилой зоны
- 5 - на границе застройки

№	Коорд Х(м)	Коорд У(м)	Высота (м)	Концентр. (д. ПДК)	Напр. ветра	Скор. ветра	Фон (д. ПДК)	Фон до искл.	Тип точки

Вещество: 0024 Суммарное содержание твердых (19 вещ-в)

6	81	313	2	0,56	128	0,74	0,041	0,203	3
4	-55	68	2	0,46	64	0,50	0,041	0,203	3
5	-77	208	2	0,43	96	0,50	0,062	0,203	3
19	-58	262	2	0,42	106	0,50	0,067	0,203	4
26	-101	79	2	0,42	70	0,50	0,064	0,203	4
7	12	443	2	0,39	140	0,50	0,085	0,203	3
18	-59	373	2	0,39	124	0,50	0,088	0,203	4
28	19	-74	2	0,37	26	0,50	0,089	0,203	4
3	63	-91	2	0,36	17	0,50	0,097	0,203	3
21	-173	261	2	0,36	102	0,50	0,105	0,203	4
25	-195	94	2	0,36	77	1,35	0,105	0,203	4
8	104	559	2	0,36	163	0,50	0,107	0,203	3
17	-59	466	2	0,36	135	0,50	0,109	0,203	4
27	-132	-58	2	0,34	48	1,82	0,110	0,203	4
9	296	575	2	0,34	195	0,50	0,116	0,203	3
20	-186	369	2	0,34	115	0,50	0,121	0,203	4
30	57	-169	2	0,33	19	0,50	0,121	0,203	4
29	-73	-146	2	0,33	37	0,50	0,124	0,203	4
10	474	512	2	0,32	220	0,50	0,128	0,203	3
14	704	-95	2	0,31	301	2,45	0,146	0,203	3
15	548	-210	2	0,31	324	1,82	0,143	0,203	3
2	184	-240	2	0,31	5	0,50	0,134	0,203	3
1	360	-262	2	0,31	346	0,50	0,139	0,203	3
13	796	77	2	0,30	280	6,00	0,137	0,203	3
35	174	-272	2	0,30	6	0,50	0,140	0,203	0
11	652	428	2	0,30	239	0,50	0,143	0,203	3
12	769	270	2	0,30	258	0,50	0,146	0,203	3
34	351	-336	2	0,29	349	0,50	0,151	0,203	4
23	-134	-253	2	0,29	37	0,50	0,150	0,203	4
23	-134	-253	7,5	0,29	37	0,50	0,150	0,203	4
23	-134	-253	15	0,29	37	0,50	0,150	0,203	4
23	-134	-253	22,5	0,29	37	0,50	0,150	0,203	4
22	-91	-291	22,5	0,29	32	0,50	0,152	0,203	4
22	-91	-291	15	0,29	32	0,50	0,152	0,203	4
22	-91	-291	7,5	0,29	32	0,50	0,152	0,203	4
22	-91	-291	2	0,29	32	0,50	0,152	0,203	4
32	-91	-326	2	0,28	30	0,50	0,156	0,203	4
32	-91	-326	7,5	0,28	30	0,50	0,156	0,203	4
32	-91	-326	15	0,28	30	0,50	0,156	0,203	4
32	-91	-326	22,5	0,28	30	0,50	0,156	0,203	4
24	421	-419	2	0,28	344	0,50	0,162	0,203	4
16	24	-395	7,5	0,28	19	0,50	0,159	0,203	4
16	24	-395	2	0,28	19	0,50	0,159	0,203	4
31	-136	-342	2	0,27	33	0,50	0,160	0,203	4

31	-136	-342	7,5	0,27	33	0,50	0,160	0,203	4
31	-136	-342	15	0,27	33	0,50	0,160	0,203	4
31	-136	-342	22,5	0,27	33	0,50	0,160	0,203	4
33	-65	-382	2	0,27	26	0,50	0,161	0,203	4

Вещество: 0123 Железо (II)оксид (в пересчете на железо)

6	81	313	2	0,11	134	6,00	0,000	0,000	3
3	63	-91	2	0,08	39	6,00	0,000	0,000	3
19	-58	262	2	0,07	109	0,71	0,000	0,000	4
4	-55	68	2	0,07	76	6,00	0,000	0,000	3
28	19	-74	2	0,07	47	6,00	0,000	0,000	4
5	-77	208	2	0,07	101	6,00	0,000	0,000	3
26	-101	79	2	0,06	79	6,00	0,000	0,000	4
30	57	-169	2	0,06	32	6,00	0,000	0,000	4
7	12	443	2	0,05	141	6,00	0,000	0,000	3
18	-59	373	2	0,05	130	0,71	0,000	0,000	4
2	184	-240	2	0,05	10	6,00	0,000	0,000	3
1	360	-262	2	0,05	346	6,00	0,000	0,000	3
21	-173	261	2	0,05	103	0,71	0,000	0,000	4
35	174	-272	2	0,05	11	6,00	0,000	0,000	0
9	296	575	2	0,05	186	6,00	0,000	0,000	3
8	104	559	2	0,05	160	6,00	0,000	0,000	3
10	474	512	2	0,04	211	6,00	0,000	0,000	3
27	-132	-58	2	0,04	62	6,00	0,000	0,000	4
29	-73	-146	2	0,04	48	6,00	0,000	0,000	4
25	-195	94	2	0,04	84	6,00	0,000	0,000	4
17	-59	466	2	0,04	138	0,71	0,000	0,000	4
15	548	-210	2	0,04	320	6,00	0,000	0,000	3
20	-186	369	2	0,04	117	0,71	0,000	0,000	4
34	351	-336	2	0,04	349	6,00	0,000	0,000	4
11	652	428	2	0,04	235	6,00	0,000	0,000	3
14	704	-95	2	0,03	298	6,00	0,000	0,000	3
13	796	77	2	0,03	277	6,00	0,000	0,000	3
12	769	270	2	0,03	256	6,00	0,000	0,000	3
23	-134	-253	22,5	0,03	44	6,00	0,000	0,000	4
23	-134	-253	15	0,03	44	6,00	0,000	0,000	4
23	-134	-253	7,5	0,03	44	6,00	0,000	0,000	4
23	-134	-253	2	0,03	44	6,00	0,000	0,000	4
22	-91	-291	22,5	0,03	38	6,00	0,000	0,000	4
22	-91	-291	15	0,03	38	6,00	0,000	0,000	4
22	-91	-291	7,5	0,03	38	6,00	0,000	0,000	4
22	-91	-291	2	0,03	38	6,00	0,000	0,000	4
24	421	-419	2	0,03	343	6,00	0,000	0,000	4
32	-91	-326	22,5	0,03	35	0,71	0,000	0,000	4
32	-91	-326	15	0,03	35	0,71	0,000	0,000	4
32	-91	-326	7,5	0,03	35	0,71	0,000	0,000	4
32	-91	-326	2	0,03	35	0,71	0,000	0,000	4
16	24	-395	7,5	0,03	22	0,71	0,000	0,000	4
16	24	-395	2	0,03	22	0,71	0,000	0,000	4
33	-65	-382	2	0,02	30	0,71	0,000	0,000	4
31	-136	-342	22,5	0,02	37	0,71	0,000	0,000	4
31	-136	-342	15	0,02	37	0,71	0,000	0,000	4
31	-136	-342	7,5	0,02	37	0,71	0,000	0,000	4
31	-136	-342	2	0,02	37	0,71	0,000	0,000	4

Вещество: 0143 Марганец и его соединения (в пересчете на марганца (IV) оксид)

19	-58	262	2	0,15	108	0,72	0,000	0,000	4
6	81	313	2	0,14	198	0,50	0,000	0,000	3
5	-77	208	2	0,12	86	0,72	0,000	0,000	3
18	-59	373	2	0,10	138	0,72	0,000	0,000	4
21	-173	261	2	0,08	101	0,72	0,000	0,000	4
7	12	443	2	0,07	163	0,72	0,000	0,000	3
4	-55	68	2	0,07	36	0,72	0,000	0,000	3
20	-186	369	2	0,07	120	1,03	0,000	0,000	4
26	-101	79	2	0,06	58	0,50	0,000	0,000	4
17	-59	466	2	0,06	149	0,72	0,000	0,000	4
3	63	-91	2	0,06	26	0,50	0,000	0,000	3
28	19	-74	2	0,06	37	0,50	0,000	0,000	4
25	-195	94	2	0,05	71	0,72	0,000	0,000	4
30	57	-169	2	0,05	21	0,72	0,000	0,000	4
27	-132	-58	2	0,04	51	0,50	0,000	0,000	4
8	104	559	2	0,04	173	0,50	0,000	0,000	3
2	184	-240	2	0,04	1	0,72	0,000	0,000	3
29	-73	-146	2	0,04	40	0,72	0,000	0,000	4
9	296	575	2	0,04	196	0,72	0,000	0,000	3
35	174	-272	2	0,04	2	0,72	0,000	0,000	0
1	360	-262	2	0,04	339	0,72	0,000	0,000	3
10	474	512	2	0,04	220	0,72	0,000	0,000	3
13	796	77	2	0,03	278	1,03	0,000	0,000	3
15	548	-210	2	0,03	318	0,72	0,000	0,000	3
14	704	-95	2	0,03	300	0,72	0,000	0,000	3
12	769	270	2	0,03	256	0,72	0,000	0,000	3
34	351	-336	2	0,03	343	0,72	0,000	0,000	4
23	-134	-253	22,5	0,03	37	0,72	0,000	0,000	4
23	-134	-253	15	0,03	37	0,72	0,000	0,000	4
23	-134	-253	7,5	0,03	37	0,72	0,000	0,000	4
23	-134	-253	2	0,03	37	0,72	0,000	0,000	4
11	652	428	2	0,03	239	0,72	0,000	0,000	3
22	-91	-291	22,5	0,03	31	0,72	0,000	0,000	4
22	-91	-291	15	0,03	31	0,72	0,000	0,000	4
22	-91	-291	7,5	0,03	31	0,72	0,000	0,000	4
22	-91	-291	2	0,03	31	0,72	0,000	0,000	4
32	-91	-326	22,5	0,03	29	0,72	0,000	0,000	4
32	-91	-326	15	0,03	29	0,72	0,000	0,000	4
32	-91	-326	7,5	0,03	29	0,72	0,000	0,000	4
32	-91	-326	2	0,03	29	0,72	0,000	0,000	4
16	24	-395	7,5	0,03	16	0,72	0,000	0,000	4
16	24	-395	2	0,03	16	0,72	0,000	0,000	4
31	-136	-342	22,5	0,03	32	0,72	0,000	0,000	4
31	-136	-342	15	0,03	32	0,72	0,000	0,000	4
31	-136	-342	7,5	0,03	32	0,72	0,000	0,000	4
31	-136	-342	2	0,03	32	0,72	0,000	0,000	4
33	-65	-382	2	0,03	25	0,72	0,000	0,000	4
24	421	-419	2	0,03	339	0,72	0,000	0,000	4

Вещество: 0146 Медь (II) оксид

6	81	313	2	0,12	196	0,53	0,000	0,000	3
19	-58	262	2	0,10	110	0,75	0,000	0,000	4
5	-77	208	2	0,09	85	0,75	0,000	0,000	3
4	-55	68	2	0,06	36	0,75	0,000	0,000	3
18	-59	373	2	0,06	143	0,75	0,000	0,000	4
26	-101	79	2	0,05	48	0,75	0,000	0,000	4

7	12	443	2	0,05	169	0,75	0,000	0,000	3
21	-173	261	2	0,04	100	0,75	0,000	0,000	4
17	-59	466	2	0,04	155	1,06	0,000	0,000	4
25	-195	94	2	0,03	63	1,06	0,000	0,000	4
20	-186	369	2	0,03	122	1,06	0,000	0,000	4
28	19	-74	2	0,03	7	1,06	0,000	0,000	4
3	63	-91	2	0,03	359	1,06	0,000	0,000	3
27	-132	-58	2	0,03	34	1,06	0,000	0,000	4
8	104	559	2	0,02	188	1,06	0,000	0,000	3
29	-73	-146	2	0,02	19	1,50	0,000	0,000	4
30	57	-169	2	0,02	0	1,50	0,000	0,000	4
9	296	575	2	0,02	214	2,12	0,000	0,000	3
2	184	-240	2	0,01	344	3,00	0,000	0,000	3
35	174	-272	2	0,01	346	4,24	0,000	0,000	0
23	-134	-253	22,5	0,01	22	4,24	0,000	0,000	4
23	-134	-253	15	0,01	22	4,24	0,000	0,000	4
23	-134	-253	7,5	0,01	22	4,24	0,000	0,000	4
23	-134	-253	2	0,01	22	4,24	0,000	0,000	4
10	474	512	2	0,01	235	4,24	0,000	0,000	3
22	-91	-291	22,5	0,01	16	4,24	0,000	0,000	4
22	-91	-291	15	0,01	16	4,24	0,000	0,000	4
22	-91	-291	7,5	0,01	16	4,24	0,000	0,000	4
22	-91	-291	2	0,01	16	4,24	0,000	0,000	4
32	-91	-326	22,5	0,01	15	4,24	0,000	0,000	4
32	-91	-326	15	0,01	15	4,24	0,000	0,000	4
32	-91	-326	7,5	0,01	15	4,24	0,000	0,000	4
32	-91	-326	2	0,01	15	4,24	0,000	0,000	4
1	360	-262	2	0,01	328	4,24	0,000	0,000	3
31	-136	-342	22,5	0,01	19	4,24	0,000	0,000	4
31	-136	-342	15	0,01	19	4,24	0,000	0,000	4
31	-136	-342	7,5	0,01	19	4,24	0,000	0,000	4
31	-136	-342	2	0,01	19	4,24	0,000	0,000	4
33	-65	-382	2	0,01	11	6,00	0,000	0,000	4
16	24	-395	7,5	0,01	3	6,00	0,000	0,000	4
16	24	-395	2	0,01	3	6,00	0,000	0,000	4
34	351	-336	2	0,01	332	6,00	0,000	0,000	4
11	652	428	2	0,01	251	6,00	0,000	0,000	3
15	548	-210	2	1,0e-2	311	6,00	0,000	0,000	3
12	769	270	2	8,9e-3	266	6,00	0,000	0,000	3
14	704	-95	2	8,9e-3	296	6,00	0,000	0,000	3
24	421	-419	2	8,6e-3	330	6,00	0,000	0,000	4
13	796	77	2	8,3e-3	281	6,00	0,000	0,000	3

Вещество: 0150 Натрий гидроксид (натр едкий, сода каустическая)

15	548	-210	2	0,79	331	2,05	0,000	0,000	3
1	360	-262	2	0,76	5	2,05	0,000	0,000	3
14	704	-95	2	0,74	298	2,05	0,000	0,000	3
3	63	-91	2	0,70	63	2,05	0,000	0,000	3
2	184	-240	2	0,69	33	2,05	0,000	0,000	3
6	81	313	2	0,67	128	2,05	0,000	0,000	3
28	19	-74	2	0,65	68	2,05	0,000	0,000	4
13	796	77	2	0,65	270	2,05	0,000	0,000	3
35	174	-272	2	0,63	32	2,05	0,000	0,000	0
34	351	-336	2	0,63	6	2,05	0,000	0,000	4
30	57	-169	2	0,63	54	2,05	0,000	0,000	4
12	769	270	2	0,61	243	2,05	0,000	0,000	3
11	652	428	2	0,58	217	2,05	0,000	0,000	3
4	-55	68	2	0,58	89	2,05	0,000	0,000	3
10	474	512	2	0,58	191	2,05	0,000	0,000	3

5	-77	208	2	0,57	106	2,05	0,000	0,000	3
19	-58	262	2	0,54	113	2,05	0,000	0,000	4
26	-101	79	2	0,52	90	2,05	0,000	0,000	4
24	421	-419	2	0,51	356	2,05	0,000	0,000	4
9	296	575	2	0,49	169	2,05	0,000	0,000	3
29	-73	-146	2	0,48	65	2,05	0,000	0,000	4
7	12	443	2	0,47	134	2,05	0,000	0,000	3
18	-59	373	2	0,46	124	2,05	0,000	0,000	4
27	-132	-58	2	0,46	76	2,05	0,000	0,000	4
21	-173	261	2	0,43	109	2,69	0,000	0,000	4
8	104	559	2	0,43	149	2,69	0,000	0,000	3
25	-195	94	2	0,43	91	2,05	0,000	0,000	4
17	-59	466	2	0,40	131	2,69	0,000	0,000	4
16	24	-395	7,5	0,40	38	2,69	0,000	0,000	4
16	24	-395	2	0,40	38	2,69	0,000	0,000	4
22	-91	-291	22,5	0,39	53	2,69	0,000	0,000	4
22	-91	-291	15	0,39	53	2,69	0,000	0,000	4
22	-91	-291	7,5	0,39	53	2,69	0,000	0,000	4
22	-91	-291	2	0,39	53	2,69	0,000	0,000	4
23	-134	-253	22,5	0,38	58	2,69	0,000	0,000	4
23	-134	-253	15	0,38	58	2,69	0,000	0,000	4
23	-134	-253	7,5	0,38	58	2,69	0,000	0,000	4
23	-134	-253	2	0,38	58	2,69	0,000	0,000	4
32	-91	-326	22,5	0,37	50	2,69	0,000	0,000	4
32	-91	-326	15	0,37	50	2,69	0,000	0,000	4
32	-91	-326	7,5	0,37	50	2,69	0,000	0,000	4
32	-91	-326	2	0,37	50	2,69	0,000	0,000	4
20	-186	369	2	0,37	117	2,69	0,000	0,000	4
33	-65	-382	2	0,36	45	2,69	0,000	0,000	4
31	-136	-342	22,5	0,34	52	2,69	0,000	0,000	4
31	-136	-342	15	0,34	52	2,69	0,000	0,000	4
31	-136	-342	7,5	0,34	52	2,69	0,000	0,000	4
31	-136	-342	2	0,34	52	2,69	0,000	0,000	4

Вещество: 0155 диНатрий карбонат (сода кальцинированная)

4	-55	68	2	0,75	68	0,80	0,000	0,000	3
26	-101	79	2	0,58	77	0,80	0,000	0,000	4
5	-77	208	2	0,58	117	0,80	0,000	0,000	3
6	81	313	2	0,55	177	0,80	0,000	0,000	3
19	-58	262	2	0,51	133	0,80	0,000	0,000	4
28	19	-74	2	0,48	17	0,80	0,000	0,000	4
3	63	-91	2	0,45	5	0,80	0,000	0,000	3
25	-195	94	2	0,35	85	1,12	0,000	0,000	4
27	-132	-58	2	0,33	50	1,12	0,000	0,000	4
21	-173	261	2	0,33	118	1,12	0,000	0,000	4
18	-59	373	2	0,31	148	0,80	0,000	0,000	4
30	57	-169	2	0,29	5	1,12	0,000	0,000	4
29	-73	-146	2	0,28	30	1,12	0,000	0,000	4
7	12	443	2	0,26	166	1,12	0,000	0,000	3
20	-186	369	2	0,23	131	1,12	0,000	0,000	4
17	-59	466	2	0,21	156	1,12	0,000	0,000	4
2	184	-240	2	0,20	344	1,56	0,000	0,000	3
35	174	-272	2	0,18	347	1,56	0,000	0,000	0
15	548	-210	2	0,17	312	1,56	0,000	0,000	3
14	704	-95	2	0,17	290	4,29	0,000	0,000	3
23	-134	-253	22,5	0,17	30	2,19	0,000	0,000	4
23	-134	-253	15	0,17	30	2,19	0,000	0,000	4
23	-134	-253	7,5	0,17	30	2,19	0,000	0,000	4
23	-134	-253	2	0,17	30	2,19	0,000	0,000	4

8	104	559	2	0,16	182	2,19	0,000	0,000	3
22	-91	-291	22,5	0,16	23	2,19	0,000	0,000	4
22	-91	-291	15	0,16	23	2,19	0,000	0,000	4
22	-91	-291	7,5	0,16	23	2,19	0,000	0,000	4
22	-91	-291	2	0,16	23	2,19	0,000	0,000	4
1	360	-262	2	0,14	340	0,80	0,000	0,000	3
32	-91	-326	22,5	0,14	21	3,06	0,000	0,000	4
32	-91	-326	15	0,14	21	3,06	0,000	0,000	4
32	-91	-326	7,5	0,14	21	3,06	0,000	0,000	4
32	-91	-326	2	0,14	21	3,06	0,000	0,000	4
9	296	575	2	0,14	205	3,06	0,000	0,000	3
31	-136	-342	22,5	0,13	25	3,06	0,000	0,000	4
31	-136	-342	15	0,13	25	3,06	0,000	0,000	4
31	-136	-342	7,5	0,13	25	3,06	0,000	0,000	4
31	-136	-342	2	0,13	25	3,06	0,000	0,000	4
33	-65	-382	2	0,12	16	4,29	0,000	0,000	4
10	474	512	2	0,12	225	4,29	0,000	0,000	3
16	24	-395	7,5	0,12	6	3,06	0,000	0,000	4
16	24	-395	2	0,12	6	3,06	0,000	0,000	4
13	796	77	2	0,12	270	3,06	0,000	0,000	3
34	351	-336	2	0,12	330	3,06	0,000	0,000	4
11	652	428	2	0,10	242	6,00	0,000	0,000	3
24	421	-419	2	0,09	328	6,00	0,000	0,000	4
12	769	270	2	0,09	258	6,00	0,000	0,000	3

Вещество: 0156 Натрий нитрит

15	548	-210	2	0,06	331	1,63	0,000	0,000	3
1	360	-262	2	0,06	5	1,63	0,000	0,000	3
14	704	-95	2	0,05	298	2,12	0,000	0,000	3
3	63	-91	2	0,05	63	2,12	0,000	0,000	3
2	184	-240	2	0,05	33	2,12	0,000	0,000	3
6	81	313	2	0,05	128	2,12	0,000	0,000	3
28	19	-74	2	0,05	68	2,12	0,000	0,000	4
13	796	77	2	0,05	270	2,12	0,000	0,000	3
35	174	-272	2	0,05	32	2,12	0,000	0,000	0
34	351	-336	2	0,05	5	2,12	0,000	0,000	4
30	57	-169	2	0,05	54	2,12	0,000	0,000	4
12	769	270	2	0,04	243	2,12	0,000	0,000	3
11	652	428	2	0,04	217	2,12	0,000	0,000	3
4	-55	68	2	0,04	89	2,12	0,000	0,000	3
10	474	512	2	0,04	191	2,12	0,000	0,000	3
19	-58	262	2	0,04	113	2,12	0,000	0,000	4
5	-77	208	2	0,04	106	2,12	0,000	0,000	3
26	-101	79	2	0,04	90	2,12	0,000	0,000	4
24	421	-419	2	0,04	356	2,12	0,000	0,000	4
9	296	575	2	0,04	169	2,12	0,000	0,000	3
29	-73	-146	2	0,04	64	2,12	0,000	0,000	4
7	12	443	2	0,03	134	2,12	0,000	0,000	3
18	-59	373	2	0,03	124	2,12	0,000	0,000	4
27	-132	-58	2	0,03	76	2,12	0,000	0,000	4
8	104	559	2	0,03	149	2,12	0,000	0,000	3
25	-195	94	2	0,03	92	2,12	0,000	0,000	4
21	-173	261	2	0,03	108	2,75	0,000	0,000	4
17	-59	466	2	0,03	131	2,75	0,000	0,000	4
16	24	-395	7,5	0,03	38	2,12	0,000	0,000	4
16	24	-395	2	0,03	38	2,12	0,000	0,000	4
22	-91	-291	22,5	0,03	53	2,75	0,000	0,000	4
22	-91	-291	15	0,03	53	2,75	0,000	0,000	4

22	-91	-291	7,5	0,03	53	2,75	0,000	0,000	4
22	-91	-291	2	0,03	53	2,75	0,000	0,000	4
23	-134	-253	22,5	0,03	58	2,75	0,000	0,000	4
23	-134	-253	15	0,03	58	2,75	0,000	0,000	4
23	-134	-253	7,5	0,03	58	2,75	0,000	0,000	4
23	-134	-253	2	0,03	58	2,75	0,000	0,000	4
32	-91	-326	22,5	0,03	50	2,75	0,000	0,000	4
32	-91	-326	15	0,03	50	2,75	0,000	0,000	4
32	-91	-326	7,5	0,03	50	2,75	0,000	0,000	4
32	-91	-326	2	0,03	50	2,75	0,000	0,000	4
20	-186	-369	2	0,03	117	2,75	0,000	0,000	4
33	-65	-382	2	0,03	45	2,75	0,000	0,000	4
31	-136	-342	22,5	0,02	52	2,75	0,000	0,000	4
31	-136	-342	15	0,02	52	2,75	0,000	0,000	4
31	-136	-342	7,5	0,02	52	2,75	0,000	0,000	4
31	-136	-342	2	0,02	52	2,75	0,000	0,000	4

Вещество: 0301 Азот (IV) оксид (азота диоксид)

5	-77	208	2	0,32	107	0,75	0,117	0,200	3
4	-55	68	2	0,31	68	0,53	0,126	0,200	3
26	-101	79	2	0,31	73	0,75	0,128	0,200	4
6	81	313	2	0,31	133	0,50	0,129	0,200	3
19	-58	262	2	0,30	118	0,53	0,132	0,200	4
3	63	-91	2	0,30	31	0,53	0,134	0,200	3
28	19	-74	2	0,30	39	0,53	0,135	0,200	4
21	-173	261	2	0,29	108	0,75	0,140	0,200	4
25	-195	94	2	0,29	80	0,75	0,140	0,200	4
7	12	443	2	0,29	143	0,53	0,142	0,200	3
30	57	-169	2	0,29	25	0,75	0,143	0,200	4
18	-59	373	2	0,28	130	0,53	0,143	0,200	4
27	-132	-58	2	0,28	57	0,75	0,145	0,200	4
8	104	559	2	0,28	164	0,75	0,146	0,200	3
9	296	575	2	0,28	193	0,75	0,147	0,200	3
29	-73	-146	2	0,28	42	0,75	0,148	0,200	4
2	184	-240	2	0,28	3	0,75	0,149	0,200	3
17	-59	466	2	0,27	139	0,75	0,150	0,200	4
20	-186	369	2	0,27	120	0,75	0,152	0,200	4
10	474	512	2	0,27	217	0,75	0,152	0,200	3
35	174	-272	2	0,27	4	0,75	0,153	0,200	0
1	360	-262	2	0,27	339	0,75	0,155	0,200	3
11	652	428	2	0,26	238	1,06	0,159	0,200	3
15	548	-210	2	0,26	317	0,75	0,160	0,200	3
23	-134	-253	22,5	0,26	39	0,75	0,161	0,200	4
23	-134	-253	15	0,26	39	0,75	0,161	0,200	4
23	-134	-253	7,5	0,26	39	0,75	0,161	0,200	4
23	-134	-253	2	0,26	39	0,75	0,161	0,200	4
34	351	-336	2	0,26	343	0,75	0,161	0,200	4
22	-91	-291	22,5	0,26	33	0,75	0,162	0,200	4
22	-91	-291	15	0,26	33	0,75	0,162	0,200	4
22	-91	-291	7,5	0,26	33	0,75	0,162	0,200	4
22	-91	-291	2	0,26	33	0,75	0,162	0,200	4
12	769	270	2	0,26	259	1,06	0,163	0,200	3
14	704	-95	2	0,25	297	0,75	0,164	0,200	3
32	-91	-326	22,5	0,25	31	0,75	0,164	0,200	4
32	-91	-326	15	0,25	31	0,75	0,164	0,200	4
32	-91	-326	7,5	0,25	31	0,75	0,164	0,200	4
32	-91	-326	2	0,25	31	0,75	0,164	0,200	4
13	796	77	2	0,25	278	1,06	0,166	0,200	3

16	24	-395	7,5	0,25	18	0,75	0,166	0,200	4
16	24	-395	2	0,25	18	0,75	0,166	0,200	4
31	-136	-342	22,5	0,25	34	0,75	0,167	0,200	4
31	-136	-342	15	0,25	34	0,75	0,167	0,200	4
31	-136	-342	7,5	0,25	34	0,75	0,167	0,200	4
31	-136	-342	2	0,25	34	0,75	0,167	0,200	4
33	-65	-382	2	0,25	26	0,75	0,167	0,200	4
24	421	-419	2	0,25	339	0,75	0,169	0,200	4

Вещество: 0322 Серная кислота

15	548	-210	2	0,02	332	0,99	0,000	0,000	3
14	704	-95	2	0,02	298	0,99	0,000	0,000	3
1	360	-262	2	0,02	7	0,99	0,000	0,000	3
3	63	-91	2	0,02	65	0,99	0,000	0,000	3
13	796	77	2	0,02	268	1,33	0,000	0,000	3
2	184	-240	2	0,02	35	0,99	0,000	0,000	3
6	81	313	2	0,02	128	1,33	0,000	0,000	3
28	19	-74	2	0,02	70	1,33	0,000	0,000	4
34	351	-336	2	0,02	7	1,33	0,000	0,000	4
35	174	-272	2	0,02	34	1,33	0,000	0,000	0
12	769	270	2	0,02	241	1,33	0,000	0,000	3
30	57	-169	2	0,02	56	1,33	0,000	0,000	4
5	-77	208	2	0,02	107	1,33	0,000	0,000	3
4	-55	68	2	0,02	89	0,99	0,000	0,000	3
11	652	428	2	0,02	215	1,33	0,000	0,000	3
26	-101	79	2	0,02	90	1,33	0,000	0,000	4
10	474	512	2	0,02	189	1,33	0,000	0,000	3
19	-58	262	2	0,02	114	1,33	0,000	0,000	4
24	421	-419	2	0,01	358	1,33	0,000	0,000	4
29	-73	-146	2	0,01	66	1,33	0,000	0,000	4
9	296	575	2	0,01	169	1,33	0,000	0,000	3
25	-195	94	2	0,01	92	1,33	0,000	0,000	4
7	12	443	2	0,01	135	1,33	0,000	0,000	3
18	-59	373	2	0,01	124	1,33	0,000	0,000	4
27	-132	-58	2	0,01	77	1,33	0,000	0,000	4
21	-173	261	2	0,01	110	1,33	0,000	0,000	4
8	104	559	2	0,01	149	1,33	0,000	0,000	3
17	-59	466	2	0,01	131	1,33	0,000	0,000	4
16	24	-395	7,5	0,01	39	1,33	0,000	0,000	4
16	24	-395	2	0,01	39	1,33	0,000	0,000	4
22	-91	-291	22,5	0,01	54	1,33	0,000	0,000	4
22	-91	-291	15	0,01	54	1,33	0,000	0,000	4
22	-91	-291	7,5	0,01	54	1,33	0,000	0,000	4
22	-91	-291	2	0,01	54	1,33	0,000	0,000	4
23	-134	-253	22,5	0,01	59	1,33	0,000	0,000	4
23	-134	-253	15	0,01	59	1,33	0,000	0,000	4
23	-134	-253	7,5	0,01	59	1,33	0,000	0,000	4
23	-134	-253	2	0,01	59	1,33	0,000	0,000	4
20	-186	369	2	0,01	118	1,33	0,000	0,000	4
32	-91	-326	22,5	0,01	51	1,33	0,000	0,000	4
32	-91	-326	15	0,01	51	1,33	0,000	0,000	4
32	-91	-326	7,5	0,01	51	1,33	0,000	0,000	4
32	-91	-326	2	0,01	51	1,33	0,000	0,000	4
33	-65	-382	2	0,01	46	1,33	0,000	0,000	4
31	-136	-342	22,5	0,01	53	1,33	0,000	0,000	4
31	-136	-342	15	0,01	53	1,33	0,000	0,000	4
31	-136	-342	7,5	0,01	53	1,33	0,000	0,000	4
31	-136	-342	2	0,01	53	1,33	0,000	0,000	4

Вещество: 0328 Углерод черный (Сажа)

5	-77	208	2	0,01	116	0,51	0,000	0,000	3
4	-55	68	2	7,7e-3	47	0,73	0,000	0,000	3
19	-58	262	2	7,4e-3	142	0,73	0,000	0,000	4
26	-101	79	2	6,1e-3	58	0,73	0,000	0,000	4
6	81	313	2	5,6e-3	197	0,73	0,000	0,000	3
21	-173	261	2	4,8e-3	119	0,73	0,000	0,000	4
25	-195	94	2	4,3e-3	70	0,73	0,000	0,000	4
18	-59	373	2	3,8e-3	161	0,73	0,000	0,000	4
28	19	-74	2	3,6e-3	3	0,73	0,000	0,000	4
3	63	-91	2	3,2e-3	352	1,04	0,000	0,000	3
27	-132	-58	2	2,9e-3	36	1,04	0,000	0,000	4
20	-186	369	2	2,8e-3	137	1,04	0,000	0,000	4
7	12	443	2	2,7e-3	177	1,04	0,000	0,000	3
17	-59	466	2	2,3e-3	166	1,04	0,000	0,000	4
29	-73	-146	2	2,2e-3	19	1,04	0,000	0,000	4
30	57	-169	2	2,1e-3	359	0,73	0,000	0,000	4
10	474	512	2	2,1e-3	231	6,00	0,000	0,000	3
2	184	-240	2	2,0e-3	339	2,09	0,000	0,000	3
35	174	-272	2	1,8e-3	342	2,97	0,000	0,000	0
8	104	559	2	1,5e-3	191	2,09	0,000	0,000	3
9	296	575	2	1,5e-3	197	6,00	0,000	0,000	3
23	-134	-253	22,5	1,4e-3	23	6,00	0,000	0,000	4
23	-134	-253	15	1,4e-3	23	6,00	0,000	0,000	4
23	-134	-253	7,5	1,4e-3	23	6,00	0,000	0,000	4
23	-134	-253	2	1,4e-3	23	6,00	0,000	0,000	4
11	652	428	2	1,4e-3	249	6,00	0,000	0,000	3
22	-91	-291	22,5	1,3e-3	16	6,00	0,000	0,000	4
22	-91	-291	15	1,3e-3	16	6,00	0,000	0,000	4
22	-91	-291	7,5	1,3e-3	16	6,00	0,000	0,000	4
22	-91	-291	2	1,3e-3	16	6,00	0,000	0,000	4
1	360	-262	2	1,3e-3	321	6,00	0,000	0,000	3
32	-91	-326	22,5	1,2e-3	15	6,00	0,000	0,000	4
32	-91	-326	15	1,2e-3	15	6,00	0,000	0,000	4
32	-91	-326	7,5	1,2e-3	15	6,00	0,000	0,000	4
32	-91	-326	2	1,2e-3	15	6,00	0,000	0,000	4
34	351	-336	2	1,2e-3	326	6,00	0,000	0,000	4
31	-136	-342	22,5	1,2e-3	19	6,00	0,000	0,000	4
31	-136	-342	15	1,2e-3	19	6,00	0,000	0,000	4
31	-136	-342	7,5	1,2e-3	19	6,00	0,000	0,000	4
31	-136	-342	2	1,2e-3	19	6,00	0,000	0,000	4
33	-65	-382	2	1,1e-3	10	6,00	0,000	0,000	4
16	24	-395	7,5	1,1e-3	1	6,00	0,000	0,000	4
16	24	-395	2	1,1e-3	1	6,00	0,000	0,000	4
15	548	-210	2	1,0e-3	305	6,00	0,000	0,000	3
24	421	-419	2	9,9e-4	325	6,00	0,000	0,000	4
12	769	270	2	8,9e-4	264	6,00	0,000	0,000	3
14	704	-95	2	8,4e-4	291	6,00	0,000	0,000	3
13	796	77	2	7,7e-4	276	6,00	0,000	0,000	3

Вещество: 0330 Сера диоксид (ангидрид сернистый, сера(IV)оксид, сернистый газ)

6	81	313	2	0,04	175	1,12	0,000	0,000	3
3	63	-91	2	0,04	14	0,84	0,000	0,000	3
19	-58	262	2	0,04	132	1,12	0,000	0,000	4
5	-77	208	2	0,04	118	0,84	0,000	0,000	3
28	19	-74	2	0,04	28	0,84	0,000	0,000	4

534

4	-55	68	2	0,03	83	0,84	0,000	0,000	3
18	-59	373	2	0,03	148	1,48	0,000	0,000	4
30	57	-169	2	0,03	10	1,12	0,000	0,000	4
26	-101	79	2	0,03	84	0,84	0,000	0,000	4
21	-173	261	2	0,03	117	1,12	0,000	0,000	4
7	12	443	2	0,03	165	1,48	0,000	0,000	3
29	-73	-146	2	0,03	35	1,12	0,000	0,000	4
27	-132	-58	2	0,03	55	0,84	0,000	0,000	4
2	184	-240	2	0,03	347	1,12	0,000	0,000	3
25	-195	94	2	0,03	86	1,12	0,000	0,000	4
17	-59	466	2	0,03	156	1,48	0,000	0,000	4
20	-186	369	2	0,02	131	1,48	0,000	0,000	4
35	174	-272	2	0,02	350	1,48	0,000	0,000	0
8	104	559	2	0,02	181	1,48	0,000	0,000	3
1	360	-262	2	0,02	325	1,48	0,000	0,000	3
23	-134	-253	22,5	0,02	33	1,12	0,000	0,000	4
23	-134	-253	15	0,02	33	1,12	0,000	0,000	4
23	-134	-253	7,5	0,02	33	1,12	0,000	0,000	4
23	-134	-253	2	0,02	33	1,12	0,000	0,000	4
22	-91	-291	22,5	0,02	26	1,12	0,000	0,000	4
22	-91	-291	15	0,02	26	1,12	0,000	0,000	4
22	-91	-291	7,5	0,02	26	1,12	0,000	0,000	4
22	-91	-291	2	0,02	26	1,12	0,000	0,000	4
32	-91	-326	22,5	0,02	24	1,48	0,000	0,000	4
32	-91	-326	15	0,02	24	1,48	0,000	0,000	4
32	-91	-326	7,5	0,02	24	1,48	0,000	0,000	4
32	-91	-326	2	0,02	24	1,48	0,000	0,000	4
34	351	-336	2	0,02	331	1,48	0,000	0,000	4
9	296	575	2	0,02	204	1,48	0,000	0,000	3
16	24	-395	7,5	0,02	9	1,48	0,000	0,000	4
16	24	-395	2	0,02	9	1,48	0,000	0,000	4
31	-136	-342	22,5	0,02	28	1,48	0,000	0,000	4
31	-136	-342	15	0,02	28	1,48	0,000	0,000	4
31	-136	-342	7,5	0,02	28	1,48	0,000	0,000	4
31	-136	-342	2	0,02	28	1,48	0,000	0,000	4
33	-65	-382	2	0,02	19	1,48	0,000	0,000	4
15	548	-210	2	0,02	306	1,48	0,000	0,000	3
10	474	512	2	0,01	224	1,48	0,000	0,000	3
24	421	-419	2	0,01	329	1,96	0,000	0,000	4
14	704	-95	2	0,01	289	1,96	0,000	0,000	3
11	652	428	2	0,01	241	1,48	0,000	0,000	3
12	769	270	2	0,01	257	1,96	0,000	0,000	3
13	796	77	2	0,01	273	1,96	0,000	0,000	3

Вещество: 0337 Углерод оксид (окись углерода, угарный газ)

5	-77	208	2	0,22	117	0,79	0,113	0,156	3
3	63	-91	2	0,22	20	0,79	0,115	0,156	3
28	19	-74	2	0,22	33	0,79	0,115	0,156	4
4	-55	68	2	0,21	81	0,79	0,117	0,156	3
19	-58	262	2	0,21	133	0,79	0,119	0,156	4
26	-101	79	2	0,21	83	0,79	0,122	0,156	4
6	81	313	2	0,21	99	0,79	0,123	0,156	3
30	57	-169	2	0,20	16	0,79	0,124	0,156	4
27	-132	-58	2	0,20	57	0,79	0,128	0,156	4
21	-173	261	2	0,20	118	1,10	0,129	0,156	4
29	-73	-146	2	0,20	39	0,79	0,129	0,156	4
25	-195	94	2	0,20	85	0,79	0,130	0,156	4
18	-59	373	2	0,19	147	1,10	0,131	0,156	4

535

2	184	-240	2	0,19	352	0,79	0,131	0,156	3
9	296	575	2	0,19	198	1,10	0,132	0,156	3
35	174	-272	2	0,19	354	1,10	0,133	0,156	0
7	12	443	2	0,19	163	1,10	0,135	0,156	3
8	104	559	2	0,19	169	0,79	0,135	0,156	3
20	-186	369	2	0,19	131	1,10	0,136	0,156	4
10	474	512	2	0,18	224	1,10	0,137	0,156	3
17	-59	466	2	0,18	154	1,10	0,137	0,156	4
23	-134	-253	22,5	0,18	36	1,10	0,137	0,156	4
23	-134	-253	15	0,18	36	1,10	0,137	0,156	4
23	-134	-253	7,5	0,18	36	1,10	0,137	0,156	4
23	-134	-253	2	0,18	36	1,10	0,137	0,156	4
22	-91	-291	22,5	0,18	29	1,10	0,137	0,156	4
22	-91	-291	15	0,18	29	1,10	0,137	0,156	4
22	-91	-291	7,5	0,18	29	1,10	0,137	0,156	4
22	-91	-291	2	0,18	29	1,10	0,137	0,156	4
1	360	-262	2	0,18	329	1,10	0,138	0,156	3
32	-91	-326	22,5	0,18	27	1,10	0,139	0,156	4
32	-91	-326	15	0,18	27	1,10	0,139	0,156	4
32	-91	-326	7,5	0,18	27	1,10	0,139	0,156	4
32	-91	-326	2	0,18	27	1,10	0,139	0,156	4
16	24	-395	7,5	0,18	12	1,10	0,140	0,156	4
16	24	-395	2	0,18	12	1,10	0,140	0,156	4
34	351	-336	2	0,18	334	1,10	0,140	0,156	4
31	-136	-342	22,5	0,18	30	1,10	0,141	0,156	4
31	-136	-342	15	0,18	30	1,10	0,141	0,156	4
31	-136	-342	7,5	0,18	30	1,10	0,141	0,156	4
31	-136	-342	2	0,18	30	1,10	0,141	0,156	4
33	-65	-382	2	0,18	22	1,10	0,141	0,156	4
15	548	-210	2	0,18	308	1,10	0,142	0,156	3
11	652	428	2	0,18	242	1,10	0,142	0,156	3
24	421	-419	2	0,17	332	1,10	0,144	0,156	4
14	704	-95	2	0,17	291	1,10	0,144	0,156	3
12	769	270	2	0,17	259	1,10	0,145	0,156	3
13	796	77	2	0,17	275	1,10	0,145	0,156	3

Вещество: 0342 Фтористые газообразные соединения (гидрофторид)

19	-58	262	2	0,03	109	0,73	0,000	0,000	4
5	-77	208	2	0,02	91	0,51	0,000	0,000	3
6	81	313	2	0,02	136	0,73	0,000	0,000	3
18	-59	373	2	0,02	134	0,73	0,000	0,000	4
3	63	-91	2	0,02	39	0,73	0,000	0,000	3
28	19	-74	2	0,02	47	0,73	0,000	0,000	4
4	-55	68	2	0,02	80	0,73	0,000	0,000	3
21	-173	261	2	0,02	103	0,73	0,000	0,000	4
7	12	443	2	0,02	150	0,51	0,000	0,000	3
26	-101	79	2	0,02	81	0,73	0,000	0,000	4
30	57	-169	2	0,02	30	0,73	0,000	0,000	4
20	-186	369	2	0,01	119	0,73	0,000	0,000	4
17	-59	466	2	0,01	142	0,73	0,000	0,000	4
2	184	-240	2	0,01	8	0,73	0,000	0,000	3
1	360	-262	2	0,01	343	0,73	0,000	0,000	3
9	296	575	2	0,01	189	1,04	0,000	0,000	3
25	-195	94	2	0,01	79	0,73	0,000	0,000	4
8	104	559	2	0,01	162	0,73	0,000	0,000	3
35	174	-272	2	0,01	9	0,73	0,000	0,000	0
27	-132	-58	2	0,01	61	0,73	0,000	0,000	4
29	-73	-146	2	0,01	47	0,73	0,000	0,000	4

10	474	512	2	0,01	215	0,73	0,000	0,000	3
15	548	-210	2	0,01	319	1,04	0,000	0,000	3
34	351	-336	2	0,01	347	1,04	0,000	0,000	4
14	704	-95	2	0,01	297	1,04	0,000	0,000	3
11	652	428	2	9,7e-3	236	0,73	0,000	0,000	3
13	796	77	2	9,5e-3	277	1,04	0,000	0,000	3
12	769	270	2	9,3e-3	256	0,73	0,000	0,000	3
23	-134	-253	22,5	9,1e-3	42	0,73	0,000	0,000	4
23	-134	-253	15	9,1e-3	42	0,73	0,000	0,000	4
23	-134	-253	7,5	9,1e-3	42	0,73	0,000	0,000	4
23	-134	-253	2	9,1e-3	42	0,73	0,000	0,000	4
22	-91	-291	22,5	9,0e-3	36	0,73	0,000	0,000	4
22	-91	-291	15	9,0e-3	36	0,73	0,000	0,000	4
22	-91	-291	7,5	9,0e-3	36	0,73	0,000	0,000	4
22	-91	-291	2	9,0e-3	36	0,73	0,000	0,000	4
32	-91	-326	22,5	8,4e-3	34	0,73	0,000	0,000	4
32	-91	-326	15	8,4e-3	34	0,73	0,000	0,000	4
32	-91	-326	7,5	8,4e-3	34	0,73	0,000	0,000	4
32	-91	-326	2	8,4e-3	34	0,73	0,000	0,000	4
16	24	-395	7,5	8,2e-3	21	0,73	0,000	0,000	4
16	24	-395	2	8,2e-3	21	0,73	0,000	0,000	4
24	421	-419	2	8,1e-3	342	1,04	0,000	0,000	4
33	-65	-382	2	7,7e-3	29	0,73	0,000	0,000	4
31	-136	-342	22,5	7,6e-3	36	0,73	0,000	0,000	4
31	-136	-342	15	7,6e-3	36	0,73	0,000	0,000	4
31	-136	-342	7,5	7,6e-3	36	0,73	0,000	0,000	4
31	-136	-342	2	7,6e-3	36	0,73	0,000	0,000	4

Вещество: 2754 Углеводороды предельные алифатического ряда C11-C19

19	-58	262	2	0,03	141	0,71	0,000	0,000	4
5	-77	208	2	0,02	115	0,71	0,000	0,000	3
4	-55	68	2	0,02	47	0,71	0,000	0,000	3
26	-101	79	2	0,01	58	0,71	0,000	0,000	4
6	81	313	2	0,01	198	0,71	0,000	0,000	3
21	-173	261	2	0,01	116	1,02	0,000	0,000	4
18	-59	373	2	0,01	161	1,02	0,000	0,000	4
25	-195	94	2	9,7e-3	70	0,71	0,000	0,000	4
28	19	-74	2	9,0e-3	3	1,02	0,000	0,000	4
3	63	-91	2	8,2e-3	352	1,02	0,000	0,000	3
20	-186	369	2	7,7e-3	135	1,45	0,000	0,000	4
7	12	443	2	7,0e-3	179	1,02	0,000	0,000	3
27	-132	-58	2	6,9e-3	35	1,02	0,000	0,000	4
17	-59	466	2	6,2e-3	166	1,02	0,000	0,000	4
30	57	-169	2	5,4e-3	355	1,45	0,000	0,000	4
29	-73	-146	2	5,3e-3	17	1,02	0,000	0,000	4
2	184	-240	2	4,6e-3	339	4,21	0,000	0,000	3
35	174	-272	2	4,2e-3	342	6,00	0,000	0,000	0
8	104	559	2	3,8e-3	192	2,07	0,000	0,000	3
23	-134	-253	22,5	3,3e-3	22	6,00	0,000	0,000	4
23	-134	-253	15	3,3e-3	22	6,00	0,000	0,000	4
23	-134	-253	7,5	3,3e-3	22	6,00	0,000	0,000	4
23	-134	-253	2	3,3e-3	22	6,00	0,000	0,000	4
1	360	-262	2	3,3e-3	321	6,00	0,000	0,000	3
22	-91	-291	22,5	3,3e-3	15	6,00	0,000	0,000	4
22	-91	-291	15	3,3e-3	15	6,00	0,000	0,000	4
22	-91	-291	7,5	3,3e-3	15	6,00	0,000	0,000	4
22	-91	-291	2	3,3e-3	15	6,00	0,000	0,000	4
32	-91	-326	22,5	3,1e-3	14	6,00	0,000	0,000	4

32	-91	-326	15	3,1e-3	14	6,00	0,000	0,000	4
32	-91	-326	7,5	3,1e-3	14	6,00	0,000	0,000	4
32	-91	-326	2	3,1e-3	14	6,00	0,000	0,000	4
34	351	-336	2	3,0e-3	326	6,00	0,000	0,000	4
9	296	575	2	3,0e-3	213	6,00	0,000	0,000	3
31	-136	-342	22,5	2,9e-3	18	6,00	0,000	0,000	4
31	-136	-342	15	2,9e-3	18	6,00	0,000	0,000	4
31	-136	-342	7,5	2,9e-3	18	6,00	0,000	0,000	4
31	-136	-342	2	2,9e-3	18	6,00	0,000	0,000	4
16	24	-395	7,5	2,8e-3	0	6,00	0,000	0,000	4
16	24	-395	2	2,8e-3	0	6,00	0,000	0,000	4
33	-65	-382	2	2,8e-3	10	6,00	0,000	0,000	4
10	474	512	2	2,7e-3	232	6,00	0,000	0,000	3
15	548	-210	2	2,6e-3	305	6,00	0,000	0,000	3
24	421	-419	2	2,4e-3	325	6,00	0,000	0,000	4
11	652	428	2	2,2e-3	247	6,00	0,000	0,000	3
14	704	-95	2	2,1e-3	291	6,00	0,000	0,000	3
12	769	270	2	2,0e-3	262	6,00	0,000	0,000	3
13	796	77	2	1,9e-3	276	6,00	0,000	0,000	3

Вещество: 2902 Твердые частицы (недифференцированная по составу пыль/аэрозоль)

5	-77	208	2	0,27	103	1,97	0,163	0,203	3
6	81	313	2	0,27	182	1,97	0,162	0,203	3
4	-55	68	2	0,26	51	1,97	0,163	0,203	3
19	-58	262	2	0,26	124	1,97	0,165	0,203	4
26	-101	79	2	0,25	62	1,97	0,169	0,203	4
28	19	-74	2	0,24	14	1,97	0,176	0,203	4
18	-59	373	2	0,24	146	1,97	0,178	0,203	4
21	-173	261	2	0,24	109	1,97	0,179	0,203	4
3	63	-91	2	0,24	4	1,97	0,178	0,203	3
25	-195	94	2	0,24	74	1,97	0,178	0,203	4
27	-132	-58	2	0,24	42	1,97	0,181	0,203	4
7	12	443	2	0,24	167	1,97	0,182	0,203	3
29	-73	-146	2	0,23	26	2,60	0,184	0,203	4
30	57	-169	2	0,23	5	1,97	0,185	0,203	4
9	296	575	2	0,23	206	0,50	0,185	0,203	3
20	-186	369	2	0,23	127	2,60	0,186	0,203	4
17	-59	466	2	0,23	155	2,60	0,185	0,203	4
8	104	559	2	0,23	172	0,50	0,186	0,203	3
10	474	512	2	0,22	232	0,50	0,190	0,203	3
2	184	-240	2	0,22	346	2,60	0,191	0,203	3
23	-134	-253	22,5	0,22	27	3,44	0,191	0,203	4
23	-134	-253	15	0,22	27	3,44	0,191	0,203	4
23	-134	-253	7,5	0,22	27	3,44	0,191	0,203	4
23	-134	-253	2	0,22	27	3,44	0,191	0,203	4
22	-91	-291	22,5	0,22	21	3,44	0,192	0,203	4
22	-91	-291	15	0,22	21	3,44	0,192	0,203	4
22	-91	-291	7,5	0,22	21	3,44	0,192	0,203	4
22	-91	-291	2	0,22	21	3,44	0,192	0,203	4
35	174	-272	2	0,22	349	2,60	0,192	0,203	0
32	-91	-326	22,5	0,22	19	3,44	0,193	0,203	4
32	-91	-326	15	0,22	19	3,44	0,193	0,203	4
32	-91	-326	7,5	0,22	19	3,44	0,193	0,203	4
32	-91	-326	2	0,22	19	3,44	0,193	0,203	4
12	769	270	2	0,22	260	2,60	0,193	0,203	3
11	652	428	2	0,22	243	0,50	0,194	0,203	3
31	-136	-342	22,5	0,22	23	3,44	0,194	0,203	4
31	-136	-342	15	0,22	23	3,44	0,194	0,203	4

31	-136	-342	7,5	0,22	23	3,44	0,194	0,203	4
31	-136	-342	2	0,22	23	3,44	0,194	0,203	4
1	360	-262	2	0,22	330	0,50	0,194	0,203	3
13	796	77	2	0,22	285	1,97	0,194	0,203	3
33	-65	-382	2	0,22	15	3,44	0,194	0,203	4
16	24	-395	7,5	0,22	6	3,44	0,194	0,203	4
16	24	-395	2	0,22	6	3,44	0,194	0,203	4
14	704	-95	2	0,22	301	0,50	0,195	0,203	3
15	548	-210	2	0,22	316	0,50	0,195	0,203	3
34	351	-336	2	0,22	336	0,50	0,195	0,203	4
24	421	-419	2	0,21	336	0,50	0,196	0,203	4

Вещество: 2908 Пыль неорганическая содержащая SiO2 менее 70%

6	81	313	2	0,38	134	0,71	0,000	0,000	3
19	-58	262	2	0,20	102	0,71	0,000	0,000	4
5	-77	208	2	0,18	91	0,71	0,000	0,000	3
18	-59	373	2	0,17	122	1,78	0,000	0,000	4
7	12	443	2	0,16	141	1,31	0,000	0,000	3
4	-55	68	2	0,15	65	0,50	0,000	0,000	3
26	-101	79	2	0,13	71	0,50	0,000	0,000	4
17	-59	466	2	0,13	134	1,78	0,000	0,000	4
21	-173	261	2	0,12	99	1,78	0,000	0,000	4
3	63	-91	2	0,12	32	0,50	0,000	0,000	3
28	19	-74	2	0,12	40	0,50	0,000	0,000	4
13	796	77	2	0,12	280	6,00	0,000	0,000	3
20	-186	369	2	0,11	113	2,41	0,000	0,000	4
8	104	559	2	0,11	163	0,50	0,000	0,000	3
30	57	-169	2	0,10	28	0,50	0,000	0,000	4
9	296	575	2	0,10	190	0,50	0,000	0,000	3
25	-195	94	2	0,09	77	0,50	0,000	0,000	4
10	474	512	2	0,09	214	0,50	0,000	0,000	3
27	-132	-58	2	0,09	56	0,50	0,000	0,000	4
2	184	-240	2	0,09	10	0,50	0,000	0,000	3
14	704	-95	2	0,09	302	3,27	0,000	0,000	3
1	360	-262	2	0,08	348	0,50	0,000	0,000	3
15	548	-210	2	0,08	324	2,41	0,000	0,000	3
29	-73	-146	2	0,08	44	0,50	0,000	0,000	4
35	174	-272	2	0,08	10	0,50	0,000	0,000	0
12	769	270	2	0,08	256	0,50	0,000	0,000	3
11	652	428	2	0,08	235	0,50	0,000	0,000	3
34	351	-336	2	0,07	351	0,50	0,000	0,000	4
23	-134	-253	22,5	0,06	41	0,50	0,000	0,000	4
23	-134	-253	15	0,06	41	0,50	0,000	0,000	4
23	-134	-253	7,5	0,06	41	0,50	0,000	0,000	4
23	-134	-253	2	0,06	41	0,50	0,000	0,000	4
22	-91	-291	22,5	0,06	36	0,50	0,000	0,000	4
22	-91	-291	15	0,06	36	0,50	0,000	0,000	4
22	-91	-291	7,5	0,06	36	0,50	0,000	0,000	4
22	-91	-291	2	0,06	36	0,50	0,000	0,000	4
24	421	-419	2	0,05	346	0,50	0,000	0,000	4
32	-91	-326	22,5	0,05	34	0,50	0,000	0,000	4
32	-91	-326	15	0,05	34	0,50	0,000	0,000	4
32	-91	-326	7,5	0,05	34	0,50	0,000	0,000	4
32	-91	-326	2	0,05	34	0,50	0,000	0,000	4
16	24	-395	7,5	0,05	22	0,50	0,000	0,000	4
16	24	-395	2	0,05	22	0,50	0,000	0,000	4
33	-65	-382	2	0,05	29	0,50	0,000	0,000	4
31	-136	-342	22,5	0,05	36	0,50	0,000	0,000	4

31	-136	-342	15	0,05	36	0,50	0,000	0,000	4
31	-136	-342	7,5	0,05	36	0,50	0,000	0,000	4
31	-136	-342	2	0,05	36	0,50	0,000	0,000	4

Вещество: 6008 Азота диоксид, серы диоксид

5	-77	208	2	0,24	109	0,77	0,000	0,000	3
4	-55	68	2	0,21	71	0,54	0,000	0,000	3
26	-101	79	2	0,21	75	0,77	0,000	0,000	4
19	-58	262	2	0,19	124	0,77	0,000	0,000	4
28	19	-74	2	0,19	37	0,54	0,000	0,000	4
3	63	-91	2	0,19	28	0,54	0,000	0,000	3
6	81	313	2	0,18	136	0,50	0,000	0,000	3
25	-195	94	2	0,17	81	0,77	0,000	0,000	4
21	-173	261	2	0,17	110	0,77	0,000	0,000	4
30	57	-169	2	0,16	22	0,77	0,000	0,000	4
27	-132	-58	2	0,16	56	0,77	0,000	0,000	4
18	-59	373	2	0,16	133	0,54	0,000	0,000	4
7	12	443	2	0,16	146	0,54	0,000	0,000	3
29	-73	-146	2	0,15	41	0,77	0,000	0,000	4
9	296	575	2	0,15	194	0,77	0,000	0,000	3
8	104	559	2	0,15	166	0,77	0,000	0,000	3
2	184	-240	2	0,14	0	0,77	0,000	0,000	3
20	-186	369	2	0,14	122	0,77	0,000	0,000	4
17	-59	466	2	0,14	142	0,77	0,000	0,000	4
35	174	-272	2	0,13	1	0,77	0,000	0,000	0
10	474	512	2	0,13	218	0,77	0,000	0,000	3
1	360	-262	2	0,12	337	0,77	0,000	0,000	3
23	-134	-253	22,5	0,11	38	0,77	0,000	0,000	4
23	-134	-253	15	0,11	38	0,77	0,000	0,000	4
23	-134	-253	7,5	0,11	38	0,77	0,000	0,000	4
23	-134	-253	2	0,11	38	0,77	0,000	0,000	4
11	652	428	2	0,11	238	1,08	0,000	0,000	3
22	-91	-291	22,5	0,11	32	0,77	0,000	0,000	4
22	-91	-291	15	0,11	32	0,77	0,000	0,000	4
22	-91	-291	7,5	0,11	32	0,77	0,000	0,000	4
22	-91	-291	2	0,11	32	0,77	0,000	0,000	4
15	548	-210	2	0,11	316	0,77	0,000	0,000	3
34	351	-336	2	0,11	342	0,77	0,000	0,000	4
32	-91	-326	22,5	0,10	30	0,77	0,000	0,000	4
32	-91	-326	15	0,10	30	0,77	0,000	0,000	4
32	-91	-326	7,5	0,10	30	0,77	0,000	0,000	4
32	-91	-326	2	0,10	30	0,77	0,000	0,000	4
12	769	270	2	0,10	259	1,08	0,000	0,000	3
14	704	-95	2	0,10	296	0,77	0,000	0,000	3
16	24	-395	7,5	0,10	16	0,77	0,000	0,000	4
16	24	-395	2	0,10	16	0,77	0,000	0,000	4
31	-136	-342	22,5	0,10	33	1,08	0,000	0,000	4
31	-136	-342	15	0,10	33	1,08	0,000	0,000	4
31	-136	-342	7,5	0,10	33	1,08	0,000	0,000	4
31	-136	-342	2	0,10	33	1,08	0,000	0,000	4
33	-65	-382	2	0,10	25	0,77	0,000	0,000	4
13	796	77	2	0,10	278	1,08	0,000	0,000	3
24	421	-419	2	0,09	338	0,77	0,000	0,000	4

Вещество: 6009 Азота диоксид, серы диоксид, углерода оксид, фенол

5	-77	208	2	0,34	112	0,77	0,000	0,000	3
4	-55	68	2	0,30	73	0,55	0,000	0,000	3
28	19	-74	2	0,29	35	0,77	0,000	0,000	4
26	-101	79	2	0,29	77	0,77	0,000	0,000	4
3	63	-91	2	0,28	25	0,55	0,000	0,000	3
19	-58	262	2	0,28	128	0,77	0,000	0,000	4
30	57	-169	2	0,24	20	0,77	0,000	0,000	4
25	-195	94	2	0,24	82	0,77	0,000	0,000	4
21	-173	261	2	0,24	112	0,77	0,000	0,000	4
27	-132	-58	2	0,23	57	0,77	0,000	0,000	4
6	81	313	2	0,23	102	0,77	0,000	0,000	3
29	-73	-146	2	0,22	40	0,77	0,000	0,000	4
18	-59	373	2	0,21	136	0,55	0,000	0,000	4
7	12	443	2	0,21	147	0,55	0,000	0,000	3
9	296	575	2	0,20	195	0,77	0,000	0,000	3
2	184	-240	2	0,20	357	0,77	0,000	0,000	3
8	104	559	2	0,20	167	0,77	0,000	0,000	3
35	174	-272	2	0,19	359	0,77	0,000	0,000	0
20	-186	369	2	0,18	124	0,77	0,000	0,000	4
17	-59	466	2	0,18	144	0,77	0,000	0,000	4
10	474	512	2	0,18	220	0,77	0,000	0,000	3
1	360	-262	2	0,17	335	0,77	0,000	0,000	3
23	-134	-253	22,5	0,16	37	1,09	0,000	0,000	4
23	-134	-253	15	0,16	37	1,09	0,000	0,000	4
23	-134	-253	7,5	0,16	37	1,09	0,000	0,000	4
23	-134	-253	2	0,16	37	1,09	0,000	0,000	4
22	-91	-291	22,5	0,16	31	1,09	0,000	0,000	4
22	-91	-291	15	0,16	31	1,09	0,000	0,000	4
22	-91	-291	7,5	0,16	31	1,09	0,000	0,000	4
22	-91	-291	2	0,16	31	1,09	0,000	0,000	4
11	652	428	2	0,15	239	1,09	0,000	0,000	3
32	-91	-326	22,5	0,15	29	1,09	0,000	0,000	4
32	-91	-326	15	0,15	29	1,09	0,000	0,000	4
32	-91	-326	7,5	0,15	29	1,09	0,000	0,000	4
32	-91	-326	2	0,15	29	1,09	0,000	0,000	4
34	351	-336	2	0,14	340	0,77	0,000	0,000	4
15	548	-210	2	0,14	314	0,77	0,000	0,000	3
16	24	-395	7,5	0,14	15	1,09	0,000	0,000	4
16	24	-395	2	0,14	15	1,09	0,000	0,000	4
31	-136	-342	22,5	0,13	32	1,09	0,000	0,000	4
31	-136	-342	15	0,13	32	1,09	0,000	0,000	4
31	-136	-342	7,5	0,13	32	1,09	0,000	0,000	4
31	-136	-342	2	0,13	32	1,09	0,000	0,000	4
12	769	270	2	0,13	259	1,09	0,000	0,000	3
33	-65	-382	2	0,13	24	1,09	0,000	0,000	4
14	704	-95	2	0,13	296	0,77	0,000	0,000	3
13	796	77	2	0,12	278	1,09	0,000	0,000	3
24	421	-419	2	0,11	337	0,77	0,000	0,000	4

Вещество: 6016 Аэрозоли пятиоксида ванадия и оксидов марганца

19	-58	262	2	0,15	108	0,72	0,000	0,000	4
6	81	313	2	0,14	198	0,50	0,000	0,000	3
5	-77	208	2	0,12	87	0,50	0,000	0,000	3
18	-59	373	2	0,10	138	0,72	0,000	0,000	4
21	-173	261	2	0,08	101	0,72	0,000	0,000	4
7	12	443	2	0,07	163	0,72	0,000	0,000	3
4	-55	68	2	0,07	36	0,72	0,000	0,000	3

20	-186	369	2	0,07	120	1,03	0,000	0,000	4
26	-101	79	2	0,06	58	0,50	0,000	0,000	4
17	-59	466	2	0,06	148	0,72	0,000	0,000	4
3	63	-91	2	0,06	27	0,50	0,000	0,000	3
28	19	-74	2	0,06	37	0,50	0,000	0,000	4
25	-195	94	2	0,06	72	0,72	0,000	0,000	4
30	57	-169	2	0,05	22	0,72	0,000	0,000	4
27	-132	-58	2	0,04	52	0,50	0,000	0,000	4
8	104	559	2	0,04	173	0,50	0,000	0,000	3
2	184	-240	2	0,04	1	0,72	0,000	0,000	3
29	-73	-146	2	0,04	40	0,72	0,000	0,000	4
9	296	575	2	0,04	195	0,72	0,000	0,000	3
35	174	-272	2	0,04	2	0,72	0,000	0,000	0
1	360	-262	2	0,04	339	0,72	0,000	0,000	3
10	474	512	2	0,04	220	0,72	0,000	0,000	3
15	548	-210	2	0,03	318	0,72	0,000	0,000	3
13	796	77	2	0,03	278	1,03	0,000	0,000	3
14	704	-95	2	0,03	300	0,72	0,000	0,000	3
12	769	270	2	0,03	256	0,72	0,000	0,000	3
34	351	-336	2	0,03	343	0,72	0,000	0,000	4
23	-134	-253	22,5	0,03	37	0,72	0,000	0,000	4
23	-134	-253	15	0,03	37	0,72	0,000	0,000	4
23	-134	-253	7,5	0,03	37	0,72	0,000	0,000	4
23	-134	-253	2	0,03	37	0,72	0,000	0,000	4
11	652	428	2	0,03	238	0,72	0,000	0,000	3
22	-91	-291	22,5	0,03	31	0,72	0,000	0,000	4
22	-91	-291	15	0,03	31	0,72	0,000	0,000	4
22	-91	-291	7,5	0,03	31	0,72	0,000	0,000	4
22	-91	-291	2	0,03	31	0,72	0,000	0,000	4
32	-91	-326	22,5	0,03	30	0,72	0,000	0,000	4
32	-91	-326	15	0,03	30	0,72	0,000	0,000	4
32	-91	-326	7,5	0,03	30	0,72	0,000	0,000	4
32	-91	-326	2	0,03	30	0,72	0,000	0,000	4
16	24	-395	7,5	0,03	17	0,72	0,000	0,000	4
16	24	-395	2	0,03	17	0,72	0,000	0,000	4
31	-136	-342	22,5	0,03	32	0,72	0,000	0,000	4
31	-136	-342	15	0,03	32	0,72	0,000	0,000	4
31	-136	-342	7,5	0,03	32	0,72	0,000	0,000	4
31	-136	-342	2	0,03	32	0,72	0,000	0,000	4
33	-65	-382	2	0,03	25	0,72	0,000	0,000	4
24	421	-419	2	0,03	340	0,72	0,000	0,000	4

Вещество: 6017 Аэрозоли пентаоксида ванадия и серы диоксида

6	81	313	2	0,04	175	1,08	0,000	0,000	3
19	-58	262	2	0,04	132	1,08	0,000	0,000	4
3	63	-91	2	0,04	14	0,81	0,000	0,000	3
5	-77	208	2	0,04	117	0,81	0,000	0,000	3
28	19	-74	2	0,04	28	0,81	0,000	0,000	4
4	-55	68	2	0,03	83	0,81	0,000	0,000	3
18	-59	373	2	0,03	148	1,44	0,000	0,000	4
30	57	-169	2	0,03	10	1,08	0,000	0,000	4
26	-101	79	2	0,03	84	0,81	0,000	0,000	4
21	-173	261	2	0,03	117	1,08	0,000	0,000	4
7	12	443	2	0,03	165	1,44	0,000	0,000	3
27	-132	-58	2	0,03	56	0,81	0,000	0,000	4
29	-73	-146	2	0,03	36	1,08	0,000	0,000	4
25	-195	94	2	0,03	86	1,08	0,000	0,000	4
2	184	-240	2	0,03	347	1,44	0,000	0,000	3

17	-59	466	2	0,03	155	1,44	0,000	0,000	4
20	-186	369	2	0,03	130	1,44	0,000	0,000	4
35	174	-272	2	0,02	350	1,44	0,000	0,000	0
8	104	559	2	0,02	181	1,44	0,000	0,000	3
1	360	-262	2	0,02	326	1,44	0,000	0,000	3
23	-134	-253	22,5	0,02	33	1,08	0,000	0,000	4
23	-134	-253	15	0,02	33	1,08	0,000	0,000	4
23	-134	-253	7,5	0,02	33	1,08	0,000	0,000	4
23	-134	-253	2	0,02	33	1,08	0,000	0,000	4
22	-91	-291	22,5	0,02	26	1,44	0,000	0,000	4
22	-91	-291	15	0,02	26	1,44	0,000	0,000	4
22	-91	-291	7,5	0,02	26	1,44	0,000	0,000	4
22	-91	-291	2	0,02	26	1,44	0,000	0,000	4
32	-91	-326	22,5	0,02	24	1,44	0,000	0,000	4
32	-91	-326	15	0,02	24	1,44	0,000	0,000	4
32	-91	-326	7,5	0,02	24	1,44	0,000	0,000	4
32	-91	-326	2	0,02	24	1,44	0,000	0,000	4
34	351	-336	2	0,02	331	1,44	0,000	0,000	4
9	296	575	2	0,02	204	1,44	0,000	0,000	3
16	24	-395	7,5	0,02	9	1,44	0,000	0,000	4
16	24	-395	2	0,02	9	1,44	0,000	0,000	4
31	-136	-342	22,5	0,02	28	1,44	0,000	0,000	4
31	-136	-342	15	0,02	28	1,44	0,000	0,000	4
31	-136	-342	7,5	0,02	28	1,44	0,000	0,000	4
31	-136	-342	2	0,02	28	1,44	0,000	0,000	4
33	-65	-382	2	0,02	19	1,44	0,000	0,000	4
15	548	-210	2	0,02	306	1,44	0,000	0,000	3
10	474	512	2	0,02	224	1,44	0,000	0,000	3
24	421	-419	2	0,01	329	1,91	0,000	0,000	4
14	704	-95	2	0,01	290	1,91	0,000	0,000	3
11	652	428	2	0,01	240	1,44	0,000	0,000	3
13	796	77	2	0,01	273	1,91	0,000	0,000	3
12	769	270	2	0,01	257	1,91	0,000	0,000	3

Вещество: 6032 Свинца оксид, серы диоксид

3	63	-91	2	0,04	14	0,82	0,000	0,000	3
6	81	313	2	0,04	175	1,09	0,000	0,000	3
19	-58	262	2	0,04	132	1,09	0,000	0,000	4
28	19	-74	2	0,04	28	0,82	0,000	0,000	4
5	-77	208	2	0,04	117	0,82	0,000	0,000	3
4	-55	68	2	0,03	82	0,82	0,000	0,000	3
30	57	-169	2	0,03	10	1,09	0,000	0,000	4
18	-59	373	2	0,03	148	1,45	0,000	0,000	4
26	-101	79	2	0,03	84	0,82	0,000	0,000	4
21	-173	261	2	0,03	117	1,09	0,000	0,000	4
7	12	443	2	0,03	165	1,45	0,000	0,000	3
29	-73	-146	2	0,03	35	1,09	0,000	0,000	4
27	-132	-58	2	0,03	55	0,82	0,000	0,000	4
2	184	-240	2	0,03	347	1,09	0,000	0,000	3
25	-195	94	2	0,03	86	1,09	0,000	0,000	4
17	-59	466	2	0,03	155	1,45	0,000	0,000	4
20	-186	369	2	0,02	131	1,45	0,000	0,000	4
35	174	-272	2	0,02	350	1,45	0,000	0,000	0
8	104	559	2	0,02	181	1,45	0,000	0,000	3
1	360	-262	2	0,02	326	1,45	0,000	0,000	3
23	-134	-253	22,5	0,02	33	1,09	0,000	0,000	4
23	-134	-253	15	0,02	33	1,09	0,000	0,000	4
23	-134	-253	7,5	0,02	33	1,09	0,000	0,000	4

23	-134	-253	2	0,02	33	1,09	0,000	0,000	4
22	-91	-291	22,5	0,02	26	1,45	0,000	0,000	4
22	-91	-291	15	0,02	26	1,45	0,000	0,000	4
22	-91	-291	7,5	0,02	26	1,45	0,000	0,000	4
22	-91	-291	2	0,02	26	1,45	0,000	0,000	4
32	-91	-326	22,5	0,02	24	1,45	0,000	0,000	4
32	-91	-326	15	0,02	24	1,45	0,000	0,000	4
32	-91	-326	7,5	0,02	24	1,45	0,000	0,000	4
32	-91	-326	2	0,02	24	1,45	0,000	0,000	4
34	351	-336	2	0,02	331	1,45	0,000	0,000	4
9	296	575	2	0,02	204	1,45	0,000	0,000	3
16	24	-395	7,5	0,02	9	1,45	0,000	0,000	4
16	24	-395	2	0,02	9	1,45	0,000	0,000	4
31	-136	-342	22,5	0,02	28	1,45	0,000	0,000	4
31	-136	-342	15	0,02	28	1,45	0,000	0,000	4
31	-136	-342	7,5	0,02	28	1,45	0,000	0,000	4
31	-136	-342	2	0,02	28	1,45	0,000	0,000	4
33	-65	-382	2	0,02	19	1,45	0,000	0,000	4
15	548	-210	2	0,02	306	1,45	0,000	0,000	3
10	474	512	2	0,02	224	1,45	0,000	0,000	3
24	421	-419	2	0,01	329	1,93	0,000	0,000	4
14	704	-95	2	0,01	290	1,93	0,000	0,000	3
11	652	428	2	0,01	241	1,93	0,000	0,000	3
12	769	270	2	0,01	258	1,93	0,000	0,000	3
13	796	77	2	0,01	274	1,93	0,000	0,000	3

Вещество: 6035 Серы диоксид, окись углерода, фенол

5	-77	208	2	0,14	117	0,83	0,000	0,000	3
3	63	-91	2	0,14	18	0,83	0,000	0,000	3
28	19	-74	2	0,14	32	0,83	0,000	0,000	4
4	-55	68	2	0,13	82	0,83	0,000	0,000	3
19	-58	262	2	0,13	133	0,83	0,000	0,000	4
26	-101	79	2	0,12	84	0,83	0,000	0,000	4
6	81	313	2	0,11	171	0,83	0,000	0,000	3
30	57	-169	2	0,11	14	0,83	0,000	0,000	4
21	-173	261	2	0,10	118	1,15	0,000	0,000	4
27	-132	-58	2	0,10	57	0,83	0,000	0,000	4
29	-73	-146	2	0,09	38	0,83	0,000	0,000	4
18	-59	373	2	0,09	147	1,15	0,000	0,000	4
25	-195	94	2	0,09	85	0,83	0,000	0,000	4
2	184	-240	2	0,09	350	1,15	0,000	0,000	3
7	12	443	2	0,08	164	1,15	0,000	0,000	3
35	174	-272	2	0,08	352	1,15	0,000	0,000	0
20	-186	369	2	0,08	131	1,15	0,000	0,000	4
9	296	575	2	0,07	199	1,15	0,000	0,000	3
17	-59	466	2	0,07	155	1,15	0,000	0,000	4
8	104	559	2	0,07	174	0,83	0,000	0,000	3
23	-134	-253	22,5	0,07	35	1,15	0,000	0,000	4
23	-134	-253	15	0,07	35	1,15	0,000	0,000	4
23	-134	-253	7,5	0,07	35	1,15	0,000	0,000	4
23	-134	-253	2	0,07	35	1,15	0,000	0,000	4
1	360	-262	2	0,07	327	1,15	0,000	0,000	3
22	-91	-291	22,5	0,06	28	1,15	0,000	0,000	4
22	-91	-291	15	0,06	28	1,15	0,000	0,000	4
22	-91	-291	7,5	0,06	28	1,15	0,000	0,000	4
22	-91	-291	2	0,06	28	1,15	0,000	0,000	4
10	474	512	2	0,06	224	1,15	0,000	0,000	3
32	-91	-326	22,5	0,06	26	1,15	0,000	0,000	4

32	-91	-326	15	0,06	26	1,15	0,000	0,000	4
32	-91	-326	7,5	0,06	26	1,15	0,000	0,000	4
32	-91	-326	2	0,06	26	1,15	0,000	0,000	4
34	351	-336	2	0,06	333	1,15	0,000	0,000	4
16	24	-395	7,5	0,06	11	1,15	0,000	0,000	4
16	24	-395	2	0,06	11	1,15	0,000	0,000	4
31	-136	-342	22,5	0,05	30	1,15	0,000	0,000	4
31	-136	-342	15	0,05	30	1,15	0,000	0,000	4
31	-136	-342	7,5	0,05	30	1,15	0,000	0,000	4
31	-136	-342	2	0,05	30	1,15	0,000	0,000	4
33	-65	-382	2	0,05	21	1,15	0,000	0,000	4
15	548	-210	2	0,05	307	1,15	0,000	0,000	3
11	652	428	2	0,05	241	1,15	0,000	0,000	3
24	421	-419	2	0,04	331	1,60	0,000	0,000	4
14	704	-95	2	0,04	291	1,15	0,000	0,000	3
12	769	270	2	0,04	258	1,15	0,000	0,000	3
13	796	77	2	0,04	275	1,15	0,000	0,000	3

Вещество: 6036 Серы диоксид и фенол

6	81	313	2	0,04	175	1,11	0,000	0,000	3
3	63	-91	2	0,04	14	0,84	0,000	0,000	3
19	-58	262	2	0,04	132	1,11	0,000	0,000	4
5	-77	208	2	0,04	118	0,84	0,000	0,000	3
28	19	-74	2	0,04	28	0,84	0,000	0,000	4
4	-55	68	2	0,03	83	0,84	0,000	0,000	3
18	-59	373	2	0,03	148	1,47	0,000	0,000	4
30	57	-169	2	0,03	10	1,11	0,000	0,000	4
26	-101	79	2	0,03	84	0,84	0,000	0,000	4
21	-173	261	2	0,03	117	1,11	0,000	0,000	4
7	12	443	2	0,03	165	1,47	0,000	0,000	3
27	-132	-58	2	0,03	56	0,84	0,000	0,000	4
29	-73	-146	2	0,03	35	1,11	0,000	0,000	4
2	184	-240	2	0,03	347	1,11	0,000	0,000	3
25	-195	94	2	0,03	86	1,11	0,000	0,000	4
17	-59	466	2	0,03	156	1,47	0,000	0,000	4
20	-186	369	2	0,02	131	1,47	0,000	0,000	4
35	174	-272	2	0,02	350	1,47	0,000	0,000	0
8	104	559	2	0,02	181	1,47	0,000	0,000	3
1	360	-262	2	0,02	325	1,47	0,000	0,000	3
23	-134	-253	22,5	0,02	33	1,11	0,000	0,000	4
23	-134	-253	15	0,02	33	1,11	0,000	0,000	4
23	-134	-253	7,5	0,02	33	1,11	0,000	0,000	4
23	-134	-253	2	0,02	33	1,11	0,000	0,000	4
22	-91	-291	22,5	0,02	26	1,11	0,000	0,000	4
22	-91	-291	15	0,02	26	1,11	0,000	0,000	4
22	-91	-291	7,5	0,02	26	1,11	0,000	0,000	4
22	-91	-291	2	0,02	26	1,11	0,000	0,000	4
32	-91	-326	22,5	0,02	24	1,47	0,000	0,000	4
32	-91	-326	15	0,02	24	1,47	0,000	0,000	4
32	-91	-326	7,5	0,02	24	1,47	0,000	0,000	4
32	-91	-326	2	0,02	24	1,47	0,000	0,000	4
34	351	-336	2	0,02	331	1,47	0,000	0,000	4
9	296	575	2	0,02	204	1,47	0,000	0,000	3
16	24	-395	7,5	0,02	9	1,47	0,000	0,000	4
16	24	-395	2	0,02	9	1,47	0,000	0,000	4
31	-136	-342	22,5	0,02	28	1,47	0,000	0,000	4
31	-136	-342	15	0,02	28	1,47	0,000	0,000	4
31	-136	-342	7,5	0,02	28	1,47	0,000	0,000	4

31	-136	-342	2	0,02	28	1,47	0,000	0,000	4
33	-65	-382	2	0,02	19	1,47	0,000	0,000	4
15	548	-210	2	0,02	306	1,47	0,000	0,000	3
10	474	512	2	0,01	224	1,47	0,000	0,000	3
24	421	-419	2	0,01	329	1,95	0,000	0,000	4
12	769	270	2	0,01	257	1,95	0,000	0,000	3
14	704	-95	2	0,01	289	1,95	0,000	0,000	3
11	652	428	2	0,01	240	1,47	0,000	0,000	3
13	796	77	2	0,01	274	1,47	0,000	0,000	3

Вещество: 6037 Серы диоксид, фтористые газообразные соединения

19	-58	262	2	0,05	124	0,78	0,000	0,000	4
4	-55	68	2	0,05	82	0,78	0,000	0,000	3
5	-77	208	2	0,05	112	0,78	0,000	0,000	3
3	63	-91	2	0,05	16	0,78	0,000	0,000	3
28	19	-74	2	0,05	32	0,78	0,000	0,000	4
18	-59	373	2	0,05	145	1,09	0,000	0,000	4
26	-101	79	2	0,05	83	0,78	0,000	0,000	4
6	81	313	2	0,05	179	0,78	0,000	0,000	3
21	-173	261	2	0,04	113	1,09	0,000	0,000	4
30	57	-169	2	0,04	14	0,78	0,000	0,000	4
7	12	443	2	0,04	164	1,09	0,000	0,000	3
27	-132	-58	2	0,04	57	0,78	0,000	0,000	4
25	-195	94	2	0,04	84	0,78	0,000	0,000	4
29	-73	-146	2	0,04	38	0,78	0,000	0,000	4
20	-186	369	2	0,04	127	1,09	0,000	0,000	4
17	-59	466	2	0,03	153	1,09	0,000	0,000	4
2	184	-240	2	0,03	351	0,78	0,000	0,000	3
35	174	-272	2	0,03	352	1,09	0,000	0,000	0
8	104	559	2	0,03	179	1,09	0,000	0,000	3
1	360	-262	2	0,03	331	0,78	0,000	0,000	3
23	-134	-253	22,5	0,03	35	1,09	0,000	0,000	4
23	-134	-253	15	0,03	35	1,09	0,000	0,000	4
23	-134	-253	7,5	0,03	35	1,09	0,000	0,000	4
23	-134	-253	2	0,03	35	1,09	0,000	0,000	4
22	-91	-291	22,5	0,03	28	1,09	0,000	0,000	4
22	-91	-291	15	0,03	28	1,09	0,000	0,000	4
22	-91	-291	7,5	0,03	28	1,09	0,000	0,000	4
22	-91	-291	2	0,03	28	1,09	0,000	0,000	4
9	296	575	2	0,03	199	1,09	0,000	0,000	3
10	474	512	2	0,02	221	1,09	0,000	0,000	3
32	-91	-326	22,5	0,02	26	1,09	0,000	0,000	4
32	-91	-326	15	0,02	26	1,09	0,000	0,000	4
32	-91	-326	7,5	0,02	26	1,09	0,000	0,000	4
32	-91	-326	2	0,02	26	1,09	0,000	0,000	4
15	548	-210	2	0,02	311	1,09	0,000	0,000	3
34	351	-336	2	0,02	335	1,09	0,000	0,000	4
16	24	-395	7,5	0,02	12	1,09	0,000	0,000	4
16	24	-395	2	0,02	12	1,09	0,000	0,000	4
31	-136	-342	22,5	0,02	30	1,09	0,000	0,000	4
31	-136	-342	15	0,02	30	1,09	0,000	0,000	4
31	-136	-342	7,5	0,02	30	1,09	0,000	0,000	4
31	-136	-342	2	0,02	30	1,09	0,000	0,000	4
33	-65	-382	2	0,02	21	1,09	0,000	0,000	4
14	704	-95	2	0,02	292	1,54	0,000	0,000	3
11	652	428	2	0,02	239	1,09	0,000	0,000	3
13	796	77	2	0,02	275	1,54	0,000	0,000	3
12	769	270	2	0,02	256	1,54	0,000	0,000	3
24	421	-419	2	0,02	333	1,09	0,000	0,000	4

Вещество: 6039 Кислоты: серная, соляная и азотная

15	548	-210	2	0,02	332	1,05	0,000	0,000	3
1	360	-262	2	0,02	6	1,05	0,000	0,000	3
14	704	-95	2	0,02	299	1,05	0,000	0,000	3
2	184	-240	2	0,02	33	1,05	0,000	0,000	3
3	63	-91	2	0,02	62	1,05	0,000	0,000	3
34	351	-336	2	0,02	6	1,05	0,000	0,000	4
35	174	-272	2	0,02	31	1,05	0,000	0,000	0
28	19	-74	2	0,02	67	1,05	0,000	0,000	4
6	81	313	2	0,02	127	1,05	0,000	0,000	3
13	796	77	2	0,02	270	1,05	0,000	0,000	3
10	474	512	2	0,02	192	1,05	0,000	0,000	3
30	57	-169	2	0,02	53	1,05	0,000	0,000	4
4	-55	68	2	0,02	87	1,05	0,000	0,000	3
5	-77	208	2	0,02	106	1,05	0,000	0,000	3
26	-101	79	2	0,02	88	1,05	0,000	0,000	4
11	652	428	2	0,02	218	1,05	0,000	0,000	3
12	769	270	2	0,02	244	1,05	0,000	0,000	3
9	296	575	2	0,02	169	1,40	0,000	0,000	3
24	421	-419	2	0,02	357	1,40	0,000	0,000	4
19	-58	262	2	0,02	112	1,05	0,000	0,000	4
29	-73	-146	2	0,02	63	1,40	0,000	0,000	4
7	12	443	2	0,02	133	1,40	0,000	0,000	3
8	104	559	2	0,02	148	1,40	0,000	0,000	3
18	-59	373	2	0,02	123	1,40	0,000	0,000	4
25	-195	94	2	0,02	90	1,40	0,000	0,000	4
27	-132	-58	2	0,02	75	1,40	0,000	0,000	4
21	-173	261	2	0,02	108	1,40	0,000	0,000	4
17	-59	466	2	0,02	130	1,40	0,000	0,000	4
16	24	-395	7,5	0,02	37	1,40	0,000	0,000	4
16	24	-395	2	0,02	37	1,40	0,000	0,000	4
22	-91	-291	22,5	0,02	52	1,40	0,000	0,000	4
22	-91	-291	15	0,02	52	1,40	0,000	0,000	4
22	-91	-291	7,5	0,02	52	1,40	0,000	0,000	4
22	-91	-291	2	0,02	52	1,40	0,000	0,000	4
23	-134	-253	22,5	0,02	57	1,40	0,000	0,000	4
23	-134	-253	15	0,02	57	1,40	0,000	0,000	4
23	-134	-253	7,5	0,02	57	1,40	0,000	0,000	4
23	-134	-253	2	0,02	57	1,40	0,000	0,000	4
32	-91	-326	22,5	0,02	49	1,40	0,000	0,000	4
32	-91	-326	15	0,02	49	1,40	0,000	0,000	4
32	-91	-326	7,5	0,02	49	1,40	0,000	0,000	4
32	-91	-326	2	0,02	49	1,40	0,000	0,000	4
20	-186	369	2	0,02	116	1,40	0,000	0,000	4
33	-65	-382	2	0,01	44	1,40	0,000	0,000	4
31	-136	-342	22,5	0,01	51	1,40	0,000	0,000	4
31	-136	-342	15	0,01	51	1,40	0,000	0,000	4
31	-136	-342	7,5	0,01	51	1,40	0,000	0,000	4
31	-136	-342	2	0,01	51	1,40	0,000	0,000	4

Вещество: 6040 Углерода оксид и пыль неорганич.,содерж. двуокись кремния <70%

6	81	313	2	0,39	134	0,70	0,000	0,000	3
5	-77	208	2	0,24	98	0,50	0,000	0,000	3
19	-58	262	2	0,24	107	0,50	0,000	0,000	4
4	-55	68	2	0,24	69	0,50	0,000	0,000	3
28	19	-74	2	0,21	35	0,70	0,000	0,000	4

3	63	-91	2	0,21	24	0,70	0,000	0,000	3
26	-101	79	2	0,21	74	0,50	0,000	0,000	4
7	12	443	2	0,21	142	0,70	0,000	0,000	3
18	-59	373	2	0,20	125	0,50	0,000	0,000	4
21	-173	261	2	0,16	104	0,50	0,000	0,000	4
30	57	-169	2	0,16	23	0,50	0,000	0,000	4
8	104	559	2	0,16	165	0,70	0,000	0,000	3
17	-59	466	2	0,16	136	0,70	0,000	0,000	4
25	-195	94	2	0,15	79	0,50	0,000	0,000	4
27	-132	-58	2	0,15	56	0,50	0,000	0,000	4
9	296	575	2	0,14	193	0,50	0,000	0,000	3
29	-73	-146	2	0,14	41	0,50	0,000	0,000	4
20	-186	369	2	0,13	117	0,50	0,000	0,000	4
2	184	-240	2	0,13	3	0,50	0,000	0,000	3
13	796	77	2	0,13	280	6,00	0,000	0,000	3
10	474	512	2	0,13	217	0,50	0,000	0,000	3
35	174	-272	2	0,12	4	0,50	0,000	0,000	0
1	360	-262	2	0,11	342	0,50	0,000	0,000	3
15	548	-210	2	0,11	321	0,50	0,000	0,000	3
11	652	428	2	0,10	237	0,50	0,000	0,000	3
14	704	-95	2	0,10	301	0,50	0,000	0,000	3
12	769	270	2	0,10	257	0,50	0,000	0,000	3
23	-134	-253	22,5	0,10	39	0,50	0,000	0,000	4
23	-134	-253	15	0,10	39	0,50	0,000	0,000	4
23	-134	-253	7,5	0,10	39	0,50	0,000	0,000	4
23	-134	-253	2	0,10	39	0,50	0,000	0,000	4
34	351	-336	2	0,10	346	0,50	0,000	0,000	4
22	-91	-291	22,5	0,10	33	0,50	0,000	0,000	4
22	-91	-291	15	0,10	33	0,50	0,000	0,000	4
22	-91	-291	7,5	0,10	33	0,50	0,000	0,000	4
22	-91	-291	2	0,10	33	0,50	0,000	0,000	4
32	-91	-326	22,5	0,09	31	0,50	0,000	0,000	4
32	-91	-326	15	0,09	31	0,50	0,000	0,000	4
32	-91	-326	7,5	0,09	31	0,50	0,000	0,000	4
32	-91	-326	2	0,09	31	0,50	0,000	0,000	4
16	24	-395	7,5	0,08	18	0,50	0,000	0,000	4
16	24	-395	2	0,08	18	0,50	0,000	0,000	4
31	-136	-342	22,5	0,08	34	0,50	0,000	0,000	4
31	-136	-342	15	0,08	34	0,50	0,000	0,000	4
31	-136	-342	7,5	0,08	34	0,50	0,000	0,000	4
31	-136	-342	2	0,08	34	0,50	0,000	0,000	4
33	-65	-382	2	0,08	26	0,50	0,000	0,000	4
24	421	-419	2	0,08	342	0,50	0,000	0,000	4

Максимальные концентрации и вклады по веществам (расчетные точки)

Типы точек

- 0 - расчетная точка пользователя
- 1 - точка на границе охранной зоны
- 2 - точка на границе производственной зоны
- 3 - точка на границе СЗЗ
- 4 - на границе жилой зоны
- 5 - точка на границе здания

Вещество: 0024 Суммарное содержание твердых (19 вещ-в)

№	Коорд X(м)	Коорд Y(м)	Высота (м)	Концентр. (д. ПДК)	Напр. ветра	Скор. ветра	Фон (д. ПДК)	Фон до искл.	Тип точки
6	81	313	2	0,56	128	0,74	0,041	0,203	3
Площадка	Цех	Источник	Вклад в д. ПДК	Вклад %					
0	8	57	0,11	19,73					
0	2	14	0,06	11,42					
0	4	32	0,05	8,10					
0	4	37	0,04	7,01					
0	4	161	0,03	5,37					
4	-55	68	2	0,46	64	0,50	0,041	0,203	3
Площадка	Цех	Источник	Вклад в д. ПДК	Вклад %					
0	8	57	0,06	13,52					
0	10	158	0,04	8,85					
0	2	14	0,03	7,29					
0	6	206	0,03	6,38					
0	1	101	0,02	4,94					
5	-77	208	2	0,43	96	0,50	0,062	0,203	3
Площадка	Цех	Источник	Вклад в д. ПДК	Вклад %					
0	8	57	0,06	13,32					
0	10	158	0,05	11,10					
0	2	14	0,04	9,77					
0	6	206	0,03	6,87					
0	4	32	0,02	4,07					
19	-58	262	2	0,42	106	0,50	0,067	0,203	4
Площадка	Цех	Источник	Вклад в д. ПДК	Вклад %					
0	8	57	0,06	15,20					
0	2	14	0,04	10,20					
0	10	158	0,03	7,27					
0	6	206	0,03	6,97					
0	4	32	0,02	4,93					
26	-101	79	2	0,42	70	0,50	0,064	0,203	4
Площадка	Цех	Источник	Вклад в д. ПДК	Вклад %					
0	8	57	0,05	12,98					
0	10	158	0,04	10,42					
0	2	14	0,03	7,91					
0	6	206	0,03	5,99					
0	4	32	0,02	3,97					
7	12	443	2	0,39	140	0,50	0,085	0,203	3
Площадка	Цех	Источник	Вклад в д. ПДК	Вклад %					
0	8	57	0,08	20,27					
0	2	14	0,04	9,52					
0	4	32	0,02	6,09					
0	6	206	0,02	5,76					
0	5	78	0,02	4,41					
18	-59	373	2	0,39	124	0,50	0,088	0,203	4
Площадка	Цех	Источник	Вклад в д. ПДК	Вклад %					
0	8	57	0,07	17,24					

0	2	14		0,04	9,51
0	4	32		0,02	5,96
0	6	206		0,02	5,94
0	10	158		0,02	5,05
28	19	-74	2	0,37	26
Площадка	Цех	Источник	Вклад в д. ПДК	Вклад %	
0	8	57		0,05	14,62
0	10	158		0,03	8,81
0	6	206		0,02	5,98
0	4	32		0,02	5,02
0	1	98		0,01	3,84
3	63	-91	2	0,36	17
Площадка	Цех	Источник	Вклад в д. ПДК	Вклад %	
0	8	57		0,05	14,92
0	10	158		0,03	8,41
0	6	206		0,02	6,45
0	4	32		0,02	5,19
0	2	14		0,01	3,15
21	-173	261	2	0,36	102
Площадка	Цех	Источник	Вклад в д. ПДК	Вклад %	
0	8	57		0,05	12,96
0	10	158		0,04	10,25
0	2	14		0,03	8,48
0	6	206		0,02	5,24
0	4	32		0,02	4,76
35	174	-272	2	0,30	6
Площадка	Цех	Источник	Вклад в д. ПДК	Вклад %	
0	8	57		0,03	11,24
0	2	14		0,03	9,98
0	6	206		0,02	5,48
0	10	158		0,02	5,00
0	4	32		0,01	3,83

Вещество: 0123 Железо (II)оксид (в пересчете на железо)

№	Коорд Х(м)	Коорд У(м)	Высота (м)	Концентр. (д. ПДК)	Напр. ветра	Скор. ветра	Фон (д. ПДК)	Фон до искл.	Тип точки
6	81	313	2	0,11	134	6,00	0,000	0,000	3
Площадка	Цех	Источник	Вклад в д. ПДК	Вклад %					
0	10	6075		0,11	98,73				
0	3	19		1,4e-3	1,26				
0	5	69		4,2e-6	0,00				
0	10	81		1,8e-6	0,00				
3	63	-91	2	0,08	39	6,00	0,000	0,000	3
Площадка	Цех	Источник	Вклад в д. ПДК	Вклад %					
0	10	6075		0,08	98,82				
0	3	19		7,3e-4	0,94				
0	2	113		1,4e-4	0,18				
0	10	81		3,7e-5	0,05				
0	1	4		1,0e-5	0,01				
19	-58	262	2	0,07	109	0,71	0,000	0,000	4
Площадка	Цех	Источник	Вклад в д. ПДК	Вклад %					
0	10	6075		0,04	57,78				
0	6	171		0,01	19,85				
0	6	53		8,4e-3	11,22				
0	10	81		3,4e-3	4,49				
0	2	113		2,0e-3	2,66				
4	-55	68	2	0,07	76	6,00	0,000	0,000	3
Площадка	Цех	Источник	Вклад в д. ПДК	Вклад %					
0	10	6075		0,07	96,18				
0	10	81		1,8e-3	2,47				

0	3	19		7,0e-4	0,95
0	5	69		2,8e-4	0,39
0	2	113		1,7e-6	0,00
28	19	-74	2	0,07	47
Площадка	Цех	Источник	Вклад в д. ПДК	Вклад %	
0	10	6075		0,07	98,40
0	3	19		7,2e-4	1,01
0	1	4		2,2e-4	0,31
0	10	81		1,3e-4	0,18
0	2	113		6,5e-5	0,09
5	-77	208	2	0,07	101
Площадка	Цех	Источник	Вклад в д. ПДК	Вклад %	
0	10	6075		0,06	95,15
0	10	81		1,5e-3	2,27
0	3	19		9,7e-4	1,44
0	5	69		7,2e-4	1,07
0	6	171		4,7e-5	0,07
26	-101	79	2	0,06	79
Площадка	Цех	Источник	Вклад в д. ПДК	Вклад %	
0	10	6075		0,06	94,62
0	10	81		2,1e-3	3,53
0	3	19		7,3e-4	1,21
0	5	69		3,8e-4	0,62
0	2	113		6,5e-6	0,01
30	57	-169	2	0,06	32
Площадка	Цех	Источник	Вклад в д. ПДК	Вклад %	
0	10	6075		0,05	97,13
0	3	19		9,3e-4	1,66
0	2	113		5,5e-4	0,97
0	10	81		1,2e-4	0,21
0	1	4		2,0e-5	0,04
7	12	443	2	0,05	141
Площадка	Цех	Источник	Вклад в д. ПДК	Вклад %	
0	10	6075		0,05	96,86
0	3	19		1,3e-3	2,48
0	2	113		2,0e-4	0,38
0	10	81		1,4e-4	0,26
0	5	69		1,0e-5	0,02
18	-59	373	2	0,05	130
Площадка	Цех	Источник	Вклад в д. ПДК	Вклад %	
0	10	6075		0,03	64,03
0	6	171		6,2e-3	11,64
0	6	53		5,8e-3	10,86
0	10	81		2,5e-3	4,72
0	2	113		1,9e-3	3,50
35	174	-272	2	0,05	11
Площадка	Цех	Источник	Вклад в д. ПДК	Вклад %	
0	10	6075		0,04	92,83
0	2	113		1,9e-3	4,18
0	3	19		1,2e-3	2,72
0	10	81		1,3e-4	0,28
0	1	4		1,7e-6	0,00

Вещество: 0143 Марганец и его соединения (в пересчете на марганец (IV) оксид)

№	Коорд Х(м)	Коорд У(м)	Высота (м)	Концентр. (д. ПДК)	Напр. ветра	Скор. ветра	Фон (д. ПДК)	Фон до искл.	Тип точки
19	-58	262	2	0,15	108	0,72	0,000	0,000	4
Площадка	Цех	Источник	Вклад в д. ПДК	Вклад %					
0	6	171		0,07	49,64				
0	6	53		0,03	20,54				

0	10	6075	0,02	13,51						
0	10	81	0,01	7,54						
0	3	19	6,5e-3	4,33						
6	81	313	2	0,14	198	0,50	0,000	0,000	3	
Площадка	Цех	Источник	Вклад в д. ПДК	Вклад %						
0	6	171	0,09	64,87						
0	6	53	0,05	33,47						
0	1	4	1,8e-3	1,30						
0	10	81	4,8e-4	0,35						
5	-77	208	2	0,12	86	0,72	0,000	0,000	3	
Площадка	Цех	Источник	Вклад в д. ПДК	Вклад %						
0	6	171	0,07	56,44						
0	6	53	0,02	18,41						
0	10	6075	0,01	10,59						
0	2	113	6,4e-3	5,22						
0	10	81	6,3e-3	5,13						
18	-59	373	2	0,10	138	0,72	0,000	0,000	4	
Площадка	Цех	Источник	Вклад в д. ПДК	Вклад %						
0	6	171	0,04	43,28						
0	6	53	0,02	24,63						
0	10	6075	0,01	12,54						
0	10	81	9,8e-3	9,85						
0	3	19	4,6e-3	4,68						
21	-173	261	2	0,08	101	0,72	0,000	0,000	4	
Площадка	Цех	Источник	Вклад в д. ПДК	Вклад %						
0	6	171	0,03	42,81						
0	6	53	0,02	18,65						
0	10	6075	0,01	16,80						
0	10	81	7,0e-3	8,65						
0	3	19	4,0e-3	4,93						
7	12	443	2	0,07	163	0,72	0,000	0,000	3	
Площадка	Цех	Источник	Вклад в д. ПДК	Вклад %						
0	6	171	0,03	46,64						
0	6	53	0,02	25,42						
0	10	81	7,6e-3	10,76						
0	10	6075	5,7e-3	8,03						
0	1	4	3,9e-3	5,47						
4	-55	68	2	0,07	36	0,72	0,000	0,000	3	
Площадка	Цех	Источник	Вклад в д. ПДК	Вклад %						
0	6	171	0,05	68,18						
0	6	53	0,02	25,75						
0	2	113	3,3e-3	4,88						
0	10	81	5,7e-4	0,84						
0	10	6075	2,3e-4	0,34						
20	-186	369	2	0,07	120	1,03	0,000	0,000	4	
Площадка	Цех	Источник	Вклад в д. ПДК	Вклад %						
0	6	171	0,03	39,35						
0	6	53	0,01	19,58						
0	10	6075	0,01	17,82						
0	10	81	6,3e-3	9,69						
0	3	19	3,9e-3	6,03						
26	-101	79	2	0,06	58	0,50	0,000	0,000	4	
Площадка	Цех	Источник	Вклад в д. ПДК	Вклад %						
0	6	171	0,03	48,31						
0	6	53	0,01	16,12						
0	10	6075	8,5e-3	13,24						
0	10	81	7,0e-3	10,87						
0	2	113	4,5e-3	6,92						

3	63	-91	2	0,06	26	0,50	0,000	0,000	3	
Площадка	Цех	Источник	Вклад в д. ПДК	Вклад %						
0	10	6075	0,02	29,33						
0	10	81	0,01	22,42						
0	1	4	9,9e-3	17,21						
0	6	171	6,0e-3	10,37						
0	3	19	5,3e-3	9,22						
35	174	-272	2	0,04	2	0,72	0,000	0,000	0	
Площадка	Цех	Источник	Вклад в д. ПДК	Вклад %						
0	10	6075	0,01	33,09						
0	10	81	6,0e-3	15,80						
0	6	171	5,4e-3	14,32						
0	3	19	4,8e-3	12,54						
0	1	4	4,2e-3	10,95						

Вещество: 0146 Мадь (II) оксид

№	Коорд Х(м)	Коорд У(м)	Высота (м)	Концентр. (д. ПДК)	Напр. ветра	Скор. ветра	Фон (д. ПДК)	Фон до искл.	Тип точки
6	81	313	2	0,12	196	0,53	0,000	0,000	3
Площадка	Цех	Источник	Вклад в д. ПДК	Вклад %					
0	6	171	0,12	100,00					
19	-58	262	2	0,10	110	0,75	0,000	0,000	4
Площадка	Цех	Источник	Вклад в д. ПДК	Вклад %					
0	6	171	0,10	99,90					
0	3	19	9,8e-5	0,10					
5	-77	208	2	0,09	85	0,75	0,000	0,000	3
Площадка	Цех	Источник	Вклад в д. ПДК	Вклад %					
0	6	171	0,09	99,96					
0	3	19	3,7e-5	0,04					
4	-55	68	2	0,06	36	0,75	0,000	0,000	3
Площадка	Цех	Источник	Вклад в д. ПДК	Вклад %					
0	6	171	0,06	100,00					
18	-59	373	2	0,06	143	0,75	0,000	0,000	4
Площадка	Цех	Источник	Вклад в д. ПДК	Вклад %					
0	6	171	0,06	99,91					
0	3	19	5,3e-5	0,09					
26	-101	79	2	0,05	48	0,75	0,000	0,000	4
Площадка	Цех	Источник	Вклад в д. ПДК	Вклад %					
0	6	171	0,05	100,00					
0	3	19	1,7e-6	0,00					
7	12	443	2	0,05	169	0,75	0,000	0,000	3
Площадка	Цех	Источник	Вклад в д. ПДК	Вклад %					
0	6	171	0,05	99,97					
0	3	19	1,5e-5	0,03					
21	-173	261	2	0,04	100	0,75	0,000	0,000	4
Площадка	Цех	Источник	Вклад в д. ПДК	Вклад %					
0	6	171	0,04	99,88					
0	3	19	5,5e-5	0,12					
17	-59	466	2	0,04	155	1,06	0,000	0,000	4
Площадка	Цех	Источник	Вклад в д. ПДК	Вклад %					
0	6	171	0,04	99,93					
0	3	19	2,5e-5	0,07					
3	63	-91	2	0,03	359	1,06	0,000	0,000	3
Площадка	Цех	Источник	Вклад в д. ПДК	Вклад %					
0	6	171	0,03	100,00					
35	174	-272	2	0,01	346	4,24	0,000	0,000	0
Площадка	Цех	Источник	Вклад в д. ПДК	Вклад %					
0	6	171	0,01	100,00					

Вещество: 0150 Натрий гидроксид (натр едкий, сода каустическая)

№	Коорд Х(м)	Коорд У(м)	Высота (м)	Концентр. (д. ПДК)	Напр. ветра	Скор. ветра	Фон (д. ПДК)	Фон до искл.	Тип точки
15	548	-210	2	0,79	331	2,05	0,000	0,000	3
Площадка	Цех	Источник	Вклад в д. ПДК	Вклад %					
0	17	309	0,68	86,11					
0	17	312	0,03	4,34					
0	17	311	0,03	3,98					
0	17	310	0,03	3,86					
0	17	314	4,3e-3	0,54					
1	360	-262	2	0,76	5	2,05	0,000	0,000	3
Площадка	Цех	Источник	Вклад в д. ПДК	Вклад %					
0	17	309	0,66	87,17					
0	17	310	0,03	3,90					
0	17	311	0,03	3,80					
0	17	312	0,03	3,62					
0	17	314	3,9e-3	0,51					
14	704	-95	2	0,74	298	2,05	0,000	0,000	3
Площадка	Цех	Источник	Вклад в д. ПДК	Вклад %					
0	17	309	0,63	85,21					
0	17	312	0,03	4,25					
0	17	311	0,03	4,05					
0	17	310	0,03	3,77					
0	17	315	4,2e-3	0,57					
3	63	-91	2	0,70	63	2,05	0,000	0,000	3
Площадка	Цех	Источник	Вклад в д. ПДК	Вклад %					
0	17	309	0,62	87,49					
0	17	310	0,03	3,97					
0	17	311	0,03	3,73					
0	17	312	0,02	3,14					
0	17	313	3,3e-3	0,47					
2	184	-240	2	0,69	33	2,05	0,000	0,000	3
Площадка	Цех	Источник	Вклад в д. ПДК	Вклад %					
0	17	309	0,60	87,58					
0	17	310	0,03	3,90					
0	17	311	0,03	3,72					
0	17	312	0,02	3,25					
0	17	314	3,2e-3	0,47					
28	19	-74	2	0,65	68	2,05	0,000	0,000	4
Площадка	Цех	Источник	Вклад в д. ПДК	Вклад %					
0	17	309	0,57	87,53					
0	17	310	0,03	3,94					
0	17	311	0,02	3,70					
0	17	312	0,02	3,20					
0	17	313	3,0e-3	0,46					
35	174	-272	2	0,63	32	2,05	0,000	0,000	0
Площадка	Цех	Источник	Вклад в д. ПДК	Вклад %					
0	17	309	0,55	87,50					
0	17	310	0,02	3,85					
0	17	311	0,02	3,74					
0	17	312	0,02	3,40					
0	17	314	2,9e-3	0,46					
34	351	-336	2	0,63	6	2,05	0,000	0,000	4
Площадка	Цех	Источник	Вклад в д. ПДК	Вклад %					
0	17	309	0,54	87,03					
0	17	312	0,02	3,86					
0	17	311	0,02	3,84					
0	17	310	0,02	3,77					
0	17	314	3,0e-3	0,48					

30	57	-169	2	0,63	54	2,05	0,000	0,000	4
Площадка	Цех	Источник	Вклад в д. ПДК	Вклад %					
0	17	309	0,55	87,51					
0	17	310	0,02	3,88					
0	17	311	0,02	3,72					
0	17	312	0,02	3,30					
0	17	314	2,8e-3	0,45					
19	-58	262	2	0,54	113	2,05	0,000	0,000	4
Площадка	Цех	Источник	Вклад в д. ПДК	Вклад %					
0	17	309	0,46	83,85					
0	17	310	0,02	3,74					
0	17	311	0,02	3,47					
0	17	312	0,02	3,28					
0	1	103	0,01	2,31					
26	-101	79	2	0,52	90	2,05	0,000	0,000	4
Площадка	Цех	Источник	Вклад в д. ПДК	Вклад %					
0	17	309	0,45	86,06					
0	17	310	0,02	3,83					
0	17	311	0,02	3,56					
0	17	312	0,02	3,23					
0	17	313	2,2e-3	0,43					

Вещество: 0155 диНатрий карбонат (сода кальцинированная)

№	Коорд Х(м)	Коорд У(м)	Высота (м)	Концентр. (д. ПДК)	Напр. ветра	Скор. ветра	Фон (д. ПДК)	Фон до искл.	Тип точки
4	-55	68	2	0,75	68	0,80	0,000	0,000	3
Площадка	Цех	Источник	Вклад в д. ПДК	Вклад %					
0	1	132	0,13	17,82					
0	1	101	0,09	12,00					
0	1	98	0,09	11,82					
0	1	103	0,09	11,60					
0	1	105	0,08	11,35					
26	-101	79	2	0,58	77	0,80	0,000	0,000	4
Площадка	Цех	Источник	Вклад в д. ПДК	Вклад %					
0	1	132	0,10	18,07					
0	1	101	0,07	11,97					
0	1	98	0,07	11,91					
0	1	105	0,06	10,94					
0	1	103	0,06	10,94					
5	-77	208	2	0,58	117	0,80	0,000	0,000	3
Площадка	Цех	Источник	Вклад в д. ПДК	Вклад %					
0	1	132	0,09	14,89					
0	1	105	0,07	11,45					
0	1	103	0,07	11,33					
0	1	2	0,07	11,28					
0	1	95	0,06	10,92					
6	81	313	2	0,55	177	0,80	0,000	0,000	3
Площадка	Цех	Источник	Вклад в д. ПДК	Вклад %					
0	1	103	0,09	17,03					
0	1	105	0,09	16,16					
0	1	95	0,07	12,36					
0	1	2	0,07	12,12					
0	1	132	0,06	11,16					
19	-58	262	2	0,51	133	0,80	0,000	0,000	4
Площадка	Цех	Источник	Вклад в д. ПДК	Вклад %					
0	1	132	0,07	13,72					
0	1	105	0,06	12,56					
0	1	103	0,06	12,47					
0	1	2	0,06	11,69					
0	1	95	0,06	11,49					

28	19	-74	2	0,48	17	0,80	0,000	0,000	4
Площадка	Цех	Источник	Вклад в д. ПДК		Вклад %				
0	1	132		0,08	15,95				
0	1	98		0,07	13,89				
0	1	101		0,07	13,56				
0	1	105		0,06	11,62				
0	1	103		0,06	11,55				

3	63	-91	2	0,45	5	0,80	0,000	0,000	3
Площадка	Цех	Источник	Вклад в д. ПДК		Вклад %				
0	1	132		0,07	15,22				
0	1	98		0,06	13,40				
0	1	101		0,06	13,28				
0	1	105		0,05	11,96				
0	1	103		0,05	11,83				

25	-195	94	2	0,35	85	1,12	0,000	0,000	4
Площадка	Цех	Источник	Вклад в д. ПДК		Вклад %				
0	1	132		0,07	18,98				
0	1	101		0,04	11,31				
0	1	98		0,04	11,29				
0	1	105		0,04	10,67				
0	1	103		0,04	10,53				

27	-132	-58	2	0,33	50	1,12	0,000	0,000	4
Площадка	Цех	Источник	Вклад в д. ПДК		Вклад %				
0	1	132		0,06	19,02				
0	1	98		0,04	12,81				
0	1	101		0,04	12,50				
0	1	105		0,04	11,64				
0	1	103		0,04	11,58				

7	12	443	2	0,26	166	1,12	0,000	0,000	3
Площадка	Цех	Источник	Вклад в д. ПДК		Вклад %				
0	1	103		0,04	14,82				
0	1	132		0,04	14,69				
0	1	105		0,04	14,68				
0	1	95		0,03	11,68				
0	1	2		0,03	11,55				

35	174	-272	2	0,18	347	1,56	0,000	0,000	0
Площадка	Цех	Источник	Вклад в д. ПДК		Вклад %				
0	1	132		0,03	17,56				
0	1	105		0,02	12,70				
0	1	103		0,02	12,45				
0	1	101		0,02	12,09				
0	1	98		0,02	12,03				

Вещество: 0156 Натрий нитрит

№	Коорд Х(м)	Коорд У(м)	Высота (м)	Концентр. (д. ПДК)	Напр. ветра	Скор. ветра	Фон (д. ПДК)	Фон до искл.	Тип точки

15	548	-210	2	0,06	331	1,63	0,000	0,000	3
Площадка	Цех	Источник	Вклад в д. ПДК		Вклад %				
0	17	309		0,04	74,90				
0	17	310		9,1e-3	15,64				
0	17	312		2,5e-3	4,21				
0	17	311		2,2e-3	3,83				
0	17	315		2,9e-4	0,50				

1	360	-262	2	0,06	5	1,63	0,000	0,000	3
Площадка	Цех	Источник	Вклад в д. ПДК		Вклад %				
0	17	309		0,04	75,68				
0	17	310		8,8e-3	15,79				
0	17	311		2,0e-3	3,65				
0	17	312		2,0e-3	3,59				
0	17	314		2,6e-4	0,47				

14	704	-95	2	0,05	298	2,12	0,000	0,000	3
Площадка	Цех	Источник	Вклад в д. ПДК		Вклад %				
0	17	309		0,04	76,84				
0	17	310		7,7e-3	14,40				
0	17	312		2,0e-3	3,78				
0	17	311		1,9e-3	3,62				
0	17	315		2,7e-4	0,50				

3	63	-91	2	0,05	63	2,12	0,000	0,000	3
Площадка	Цех	Источник	Вклад в д. ПДК		Вклад %				
0	17	309		0,04	77,89				
0	17	310		7,7e-3	14,94				
0	17	311		1,7e-3	3,29				
0	17	312		1,4e-3	2,75				
0	17	313		2,1e-4	0,41				

2	184	-240	2	0,05	33	2,12	0,000	0,000	3
Площадка	Цех	Источник	Вклад в д. ПДК		Вклад %				
0	17	309		0,04	78,02				
0	17	310		7,4e-3	14,72				
0	17	311		1,7e-3	3,28				
0	17	312		1,4e-3	2,85				
0	17	314		2,1e-4	0,41				

28	19	-74	2	0,05	68	2,12	0,000	0,000	4
Площадка	Цех	Источник	Вклад в д. ПДК		Вклад %				
0	17	309		0,04	77,95				
0	17	310		7,1e-3	14,86				
0	17	311		1,6e-3	3,27				
0	17	312		1,3e-3	2,82				
0	17	313		1,9e-4	0,40				

35	174	-272	2	0,05	32	2,12	0,000	0,000	0
Площадка	Цех	Источник	Вклад в д. ПДК		Вклад %				
0	17	309		0,04	78,06				
0	17	310		6,7e-3	14,53				
0	17	311		1,5e-3	3,30				
0	17	312		1,4e-3	2,99				
0	17	314		1,9e-4	0,40				

34	351	-336	2	0,05	5	2,12	0,000	0,000	4
Площадка	Цех	Источник	Вклад в д. ПДК		Вклад %				
0	17	309		0,04	77,85				
0	17	310		6,6e-3	14,47				
0	17	311		1,5e-3	3,30				
0	17	312		1,5e-3	3,23				
0	17	314		1,9e-4	0,41				

30	57	-169	2	0,05	54	2,12	0,000	0,000	4
Площадка	Цех	Источник	Вклад в д. ПДК		Вклад %				
0	17	309		0,04	78,06				
0	17	310		6,7e-3	14,64				
0	17	311		1,5e-3	3,29				
0	17	312		1,3e-3	2,90				
0	17	314		1,8e-4	0,39				

19	-58	262	2	0,04	113	2,12	0,000	0,000	4
Площадка	Цех	Источник	Вклад в д. ПДК		Вклад %				
0	17	309		0,03	77,95				
0	17	310		5,7e-3	14,74				
0	17	311		1,2e-3	3,21				
0	17	312		1,2e-3	3,03				
0	17	313		1,5e-4	0,38				

26	-101	79	2	0,04	90	2,12	0,000	0,000	4
Площадка	Цех	Источник	Вклад в д. ПДК		Вклад %				
0	17	309		0,03	78,11				
0	17	310		5,6e-3	14,72				

0	17	311	1,2e-3	3,20
0	17	312	1,1e-3	2,90
0	17	313	1,4e-4	0,38

Вещество: 0301 Азот (IV) оксид (азота диоксид)

№	Коорд Х(м)	Коорд У(м)	Высота (м)	Концентр. (д. ПДК)	Напр. ветра	Скор. ветра	Фон (д. ПДК)	Фон до искл.	Тип точки
5	-77	208	2	0,32	107	0,75	0,117	0,200	3
Площадка	Цех	Источник	Вклад в д. ПДК	Вклад %					
1	0	1	0,07	20,59					
0	13	6210	0,06	16,94					
0	10	158	0,02	5,30					
0	10	6075	0,02	5,19					
0	4	161	0,01	3,23					
4	-55	68	2	0,31	68	0,53	0,126	0,200	3
Площадка	Цех	Источник	Вклад в д. ПДК	Вклад %					
1	0	1	0,06	18,38					
0	13	6210	0,03	9,85					
0	4	161	0,02	6,05					
0	10	6075	0,02	5,39					
0	10	250	0,01	4,50					
26	-101	79	2	0,31	73	0,75	0,128	0,200	4
Площадка	Цех	Источник	Вклад в д. ПДК	Вклад %					
1	0	1	0,05	16,22					
0	13	6210	0,03	11,29					
0	4	161	0,02	5,45					
0	10	6075	0,02	4,95					
0	10	158	0,01	4,26					
6	81	313	2	0,31	133	0,50	0,129	0,200	3
Площадка	Цех	Источник	Вклад в д. ПДК	Вклад %					
1	0	1	0,06	20,86					
0	4	161	0,06	18,73					
0	10	6075	0,03	8,73					
0	10	250	0,01	4,50					
0	10	153	3,6e-3	1,17					
19	-58	262	2	0,30	118	0,53	0,132	0,200	4
Площадка	Цех	Источник	Вклад в д. ПДК	Вклад %					
1	0	1	0,07	21,84					
0	13	6210	0,03	8,95					
0	4	161	0,02	5,70					
0	10	6075	0,02	5,27					
0	10	158	9,7e-3	3,20					
3	63	-91	2	0,30	31	0,53	0,134	0,200	3
Площадка	Цех	Источник	Вклад в д. ПДК	Вклад %					
1	0	1	0,07	24,44					
0	10	6075	0,02	5,97					
0	4	161	0,01	4,83					
0	10	250	0,01	4,81					
0	1	137	9,2e-3	3,07					
28	19	-74	2	0,30	39	0,53	0,135	0,200	4
Площадка	Цех	Источник	Вклад в д. ПДК	Вклад %					
1	0	1	0,07	22,67					
0	10	6075	0,02	5,55					
0	4	161	0,01	4,82					
0	10	250	0,01	4,58					
0	1	137	0,01	3,99					
21	-173	261	2	0,29	108	0,75	0,140	0,200	4
Площадка	Цех	Источник	Вклад в д. ПДК	Вклад %					
1	0	1	0,05	17,24					
0	13	6210	0,02	7,23					

0	10	158	0,01	5,11					
0	4	161	0,01	4,64					
0	10	6075	0,01	4,29					
25	-195	94	2	0,29	80	0,75	0,140	0,200	4
Площадка	Цех	Источник	Вклад в д. ПДК	Вклад %					
1	0	1	0,05	15,76					
0	13	6210	0,02	7,85					
0	10	158	0,01	4,62					
0	4	161	0,01	4,34					
0	10	6075	0,01	4,14					
7	12	443	2	0,29	143	0,53	0,142	0,200	3
Площадка	Цех	Источник	Вклад в д. ПДК	Вклад %					
1	0	1	0,05	17,78					
0	10	250	0,03	9,77					
0	4	161	0,02	8,61					
0	10	6075	0,01	4,94					
0	10	158	4,2e-3	1,47					
35	174	-272	2	0,27	4	0,75	0,153	0,200	0
Площадка	Цех	Источник	Вклад в д. ПДК	Вклад %					
1	0	1	0,05	19,99					
0	10	6075	0,01	4,45					
0	10	250	0,01	3,92					
0	4	161	9,8e-3	3,62					
0	1	137	5,5e-3	2,05					

Вещество: 0322 Серная кислота

№	Коорд Х(м)	Коорд У(м)	Высота (м)	Концентр. (д. ПДК)	Напр. ветра	Скор. ветра	Фон (д. ПДК)	Фон до искл.	Тип точки
15	548	-210	2	0,02	332	0,99	0,000	0,000	3
Площадка	Цех	Источник	Вклад в д. ПДК	Вклад %					
0	17	312	6,6e-3	33,64					
0	17	311	3,7e-3	19,10					
0	17	310	3,6e-3	18,31					
0	17	308	3,5e-3	18,19					
0	17	315	6,3e-4	3,23					
14	704	-95	2	0,02	298	0,99	0,000	0,000	3
Площадка	Цех	Источник	Вклад в д. ПДК	Вклад %					
0	17	312	6,1e-3	32,44					
0	17	311	3,6e-3	18,76					
0	17	308	3,5e-3	18,34					
0	17	310	3,4e-3	17,86					
0	17	315	6,0e-4	3,17					
1	360	-262	2	0,02	7	0,99	0,000	0,000	3
Площадка	Цех	Источник	Вклад в д. ПДК	Вклад %					
0	17	312	6,1e-3	33,05					
0	17	311	3,6e-3	19,45					
0	17	308	3,5e-3	19,02					
0	17	310	3,4e-3	18,63					
0	17	314	5,8e-4	3,14					
3	63	-91	2	0,02	65	0,99	0,000	0,000	3
Площадка	Цех	Источник	Вклад в д. ПДК	Вклад %					
0	17	312	5,3e-3	31,03					
0	17	308	3,4e-3	19,94					
0	17	310	3,3e-3	19,26					
0	17	311	3,3e-3	19,20					
0	17	314	5,1e-4	2,95					
13	796	77	2	0,02	268	1,33	0,000	0,000	3
Площадка	Цех	Источник	Вклад в д. ПДК	Вклад %					
0	17	312	5,1e-3	29,75					
0	17	308	4,1e-3	24,16					

0	17	311	3,1e-3	17,88						
0	17	310	2,9e-3	16,77						
0	17	315	4,6e-4	2,67						
28	19	-74	2	0,02	70	1,33	0,000	0,000	4	
Площадка	Цех	Источник	Вклад в д. ПДК	Вклад %						
0	17	312	4,8e-3	29,11						
0	17	308	4,2e-3	25,48						
0	17	311	2,9e-3	18,04						
0	17	310	2,9e-3	17,97						
0	17	314	4,2e-4	2,59						
34	351	-336	2	0,02	7	1,33	0,000	0,000	4	
Площадка	Цех	Источник	Вклад в д. ПДК	Вклад %						
0	17	312	5,0e-3	30,82						
0	17	308	4,1e-3	25,23						
0	17	311	3,0e-3	18,14						
0	17	310	2,8e-3	17,43						
0	17	314	4,3e-4	2,63						
35	174	-272	2	0,02	34	1,33	0,000	0,000	0	
Площадка	Цех	Источник	Вклад в д. ПДК	Вклад %						
0	17	312	4,9e-3	30,12						
0	17	308	4,1e-3	25,50						
0	17	311	2,9e-3	18,26						
0	17	310	2,8e-3	17,55						
0	17	314	4,3e-4	2,64						
30	57	-169	2	0,02	58	1,33	0,000	0,000	4	
Площадка	Цех	Источник	Вклад в д. ПДК	Вклад %						
0	17	312	4,7e-3	29,61						
0	17	308	4,1e-3	25,61						
0	17	311	2,9e-3	18,12						
0	17	310	2,8e-3	17,68						
0	17	314	4,1e-4	2,59						
26	-101	79	2	0,02	90	1,33	0,000	0,000	4	
Площадка	Цех	Источник	Вклад в д. ПДК	Вклад %						
0	17	312	3,9e-3	25,78						
0	17	308	3,8e-3	24,81						
0	17	310	2,6e-3	17,22						
0	17	311	2,5e-3	16,41						
0	9	86	3,8e-4	2,51						
19	-58	262	2	0,02	114	1,33	0,000	0,000	4	
Площадка	Цех	Источник	Вклад в д. ПДК	Вклад %						
0	17	312	4,1e-3	27,21						
0	17	308	3,8e-3	25,21						
0	17	310	2,6e-3	17,44						
0	17	311	2,5e-3	16,60						
0	9	86	6,5e-4	4,30						

Вещество: 0328 Углерод черный (Сажа)

№	Коорд Х(м)	Коорд У(м)	Высота (м)	Концентр. (д. ПДК)	Напр. ветра	Скор. ветра	Фон (д. ПДК)	Фон до искл.	Тип точки
5	-77	208	2	0,01	116	0,51	0,000	0,000	3
Площадка	Цех	Источник	Вклад в д. ПДК	Вклад %					
0	13	6210	6,9e-3	68,76					
0	16	6208	3,0e-3	30,21					
0	16	6209	6,9e-5	0,69					
0	13	159	1,8e-5	0,18					
0	10	250	1,3e-5	0,13					
4	-55	68	2	7,7e-3	47	0,73	0,000	0,000	3
Площадка	Цех	Источник	Вклад в д. ПДК	Вклад %					
0	13	6210	7,2e-3	93,99					
0	10	250	4,0e-4	5,24					

0	16	6208	4,3e-5	0,56						
0	13	159	1,6e-5	0,21						
19	-58	262	2	7,4e-3	142	0,73	0,000	0,000	4	
Площадка	Цех	Источник	Вклад в д. ПДК	Вклад %						
0	13	6210	6,1e-3	82,98						
0	16	6208	1,0e-3	14,02						
0	16	6209	1,8e-4	2,48						
0	13	159	3,6e-5	0,51						
26	-101	79	2	6,1e-3	58	0,73	0,000	0,000	4	
Площадка	Цех	Источник	Вклад в д. ПДК	Вклад %						
0	13	6210	5,3e-3	86,56						
0	16	6208	4,6e-4	7,43						
0	10	250	3,5e-4	5,67						
0	13	159	2,0e-5	0,33						
6	81	313	2	5,6e-3	197	0,73	0,000	0,000	3	
Площадка	Цех	Источник	Вклад в д. ПДК	Вклад %						
0	13	6210	5,2e-3	92,68						
0	16	6208	3,1e-4	5,51						
0	16	6209	6,6e-5	1,18						
0	13	159	3,5e-5	0,63						
21	-173	261	2	4,8e-3	119	0,73	0,000	0,000	4	
Площадка	Цех	Источник	Вклад в д. ПДК	Вклад %						
0	13	6210	2,9e-3	59,95						
0	16	6208	1,8e-3	37,57						
0	16	6209	7,6e-5	1,59						
0	13	159	2,0e-5	0,43						
0	10	250	1,9e-5	0,40						
25	-195	94	2	4,3e-3	70	0,73	0,000	0,000	4	
Площадка	Цех	Источник	Вклад в д. ПДК	Вклад %						
0	13	6210	2,7e-3	62,34						
0	16	6208	1,3e-3	31,59						
0	10	250	2,4e-4	5,58						
0	13	159	1,9e-5	0,45						
0	17	310	1,7e-6	0,04						
18	-59	373	2	3,8e-3	161	0,73	0,000	0,000	4	
Площадка	Цех	Источник	Вклад в д. ПДК	Вклад %						
0	13	6210	2,7e-3	72,06						
0	16	6208	8,8e-4	23,44						
0	16	6209	1,3e-4	3,57						
0	13	159	3,5e-5	0,92						
3	63	-91	2	3,2e-3	352	1,04	0,000	0,000	3	
Площадка	Цех	Источник	Вклад в д. ПДК	Вклад %						
0	13	6210	2,8e-3	86,82						
0	16	6208	3,9e-4	12,20						
0	13	159	1,6e-5	0,49						
0	10	250	1,6e-5	0,49						
7	12	443	2	2,7e-3	177	1,04	0,000	0,000	3	
Площадка	Цех	Источник	Вклад в д. ПДК	Вклад %						
0	13	6210	2,1e-3	80,19						
0	16	6208	4,0e-4	15,21						
0	16	6209	9,7e-5	3,65						
0	13	159	2,5e-5	0,95						
35	174	-272	2	1,8e-3	342	2,97	0,000	0,000	0	
Площадка	Цех	Источник	Вклад в д. ПДК	Вклад %						
0	13	6210	1,2e-3	64,55						
0	16	6209	4,4e-4	24,83						
0	16	6208	1,8e-4	10,08						
0	13	159	7,5e-6	0,42						
0	10	250	2,3e-6	0,13						

Вещество: 0330 Сера диоксид (ангидрид сернистый, сера(IV)оксид, сернистый газ)

№	Коорд Х(м)	Коорд У(м)	Высота (м)	Концентр. (д. ПДК)	Напр. ветра	Скор. ветра	Фон (д. ПДК)	Фон до искл.	Тип точки
6	81	313	2	0,04	175	1,12	0,000	0,000	3
Площадка	Цех	Источник	Вклад в д. ПДК	Вклад %					
0	1	137	0,02	42,12					
0	10	158	0,01	34,07					
0	1	139	8,5e-3	22,12					
0	13	6210	5,6e-4	1,46					
0	16	6209	9,3e-5	0,24					
3	63	-91	2	0,04	14	0,84	0,000	0,000	3
Площадка	Цех	Источник	Вклад в д. ПДК	Вклад %					
0	1	137	0,02	51,36					
0	1	139	0,01	28,93					
0	10	158	7,1e-3	18,56					
0	13	6210	4,2e-4	1,11					
0	16	6208	7,0e-6	0,02					
19	-58	262	2	0,04	132	1,12	0,000	0,000	4
Площадка	Цех	Источник	Вклад в д. ПДК	Вклад %					
0	1	137	0,02	40,87					
0	10	158	0,01	31,28					
0	1	139	8,2e-3	21,72					
0	13	6210	2,2e-3	5,77					
0	16	6208	6,0e-5	0,16					
5	-77	208	2	0,04	118	0,84	0,000	0,000	3
Площадка	Цех	Источник	Вклад в д. ПДК	Вклад %					
0	1	137	0,02	46,36					
0	1	139	8,7e-3	24,14					
0	10	158	6,7e-3	18,61					
0	13	6210	2,9e-3	7,99					
0	16	6208	1,0e-3	2,82					
28	19	-74	2	0,04	28	0,84	0,000	0,000	4
Площадка	Цех	Источник	Вклад в д. ПДК	Вклад %					
0	1	137	0,02	53,89					
0	1	139	0,01	29,65					
0	10	158	5,6e-3	15,53					
0	13	6210	3,3e-4	0,92					
0	13	159	1,5e-6	0,00					
4	-55	68	2	0,03	83	0,84	0,000	0,000	3
Площадка	Цех	Источник	Вклад в д. ПДК	Вклад %					
0	1	137	0,02	62,66					
0	1	139	0,01	35,25					
0	10	158	5,7e-4	1,72					
0	13	6210	1,1e-4	0,34					
0	17	310	7,5e-6	0,02					
18	-59	373	2	0,03	148	1,48	0,000	0,000	4
Площадка	Цех	Источник	Вклад в д. ПДК	Вклад %					
0	10	158	0,01	42,48					
0	1	137	0,01	35,96					
0	1	139	5,8e-3	18,38					
0	13	6210	9,2e-4	2,89					
0	16	6209	4,3e-5	0,14					
30	57	-169	2	0,03	10	1,12	0,000	0,000	4
Площадка	Цех	Источник	Вклад в д. ПДК	Вклад %					
0	1	137	0,01	46,94					
0	10	158	8,2e-3	26,26					
0	1	139	7,8e-3	24,96					
0	13	6210	4,0e-4	1,29					
0	16	6209	1,5e-4	0,48					

26	-101	79	2	0,03	84	0,84	0,000	0,000	4
Площадка	Цех	Источник	Вклад в д. ПДК	Вклад %					
0	1	137	0,02	57,78					
0	1	139	9,1e-3	29,95					
0	10	158	3,1e-3	10,14					
0	13	6210	6,4e-4	2,10					
0	17	310	6,7e-6	0,02					
7	12	443	2	0,03	165	1,48	0,000	0,000	3
Площадка	Цех	Источник	Вклад в д. ПДК	Вклад %					
0	10	158	0,01	43,44					
0	1	137	0,01	36,28					
0	1	139	5,1e-3	17,96					
0	13	6210	5,9e-4	2,08					
0	16	6209	5,1e-5	0,18					
35	174	-272	2	0,02	350	1,48	0,000	0,000	0
Площадка	Цех	Источник	Вклад в д. ПДК	Вклад %					
0	1	137	0,01	43,09					
0	10	158	7,7e-3	31,94					
0	1	139	5,5e-3	22,62					
0	13	6210	3,2e-4	1,31					
0	16	6209	2,1e-4	0,87					

Вещество: 0337 Углерод оксид (окись углерода, угарный газ)

№	Коорд Х(м)	Коорд У(м)	Высота (м)	Концентр. (д. ПДК)	Напр. ветра	Скор. ветра	Фон (д. ПДК)	Фон до искл.	Тип точки
5	-77	208	2	0,22	117	0,79	0,113	0,156	3
Площадка	Цех	Источник	Вклад в д. ПДК	Вклад %					
0	13	6210	0,03	11,38					
0	1	139	0,02	11,33					
0	1	64	0,02	11,19					
0	1	137	0,02	8,84					
0	16	6208	8,6e-3	3,88					
3	63	-91	2	0,22	20	0,79	0,115	0,156	3
Площадка	Цех	Источник	Вклад в д. ПДК	Вклад %					
0	1	139	0,03	15,43					
0	1	64	0,03	12,68					
0	1	137	0,02	10,27					
0	10	250	0,01	6,13					
0	10	158	2,1e-3	0,98					
28	19	-74	2	0,22	33	0,79	0,115	0,156	4
Площадка	Цех	Источник	Вклад в д. ПДК	Вклад %					
0	1	139	0,03	15,35					
0	1	64	0,03	12,64					
0	1	137	0,02	10,53					
0	10	250	0,01	5,77					
0	10	158	1,7e-3	0,76					
4	-55	68	2	0,21	81	0,79	0,117	0,156	3
Площадка	Цех	Источник	Вклад в д. ПДК	Вклад %					
0	1	139	0,03	15,60					
0	1	64	0,03	14,73					
0	1	137	0,02	11,49					
0	13	6210	1,7e-3	0,81					
0	10	250	1,4e-3	0,68					
19	-58	262	2	0,21	133	0,79	0,119	0,156	4
Площадка	Цех	Источник	Вклад в д. ПДК	Вклад %					
0	1	139	0,02	11,52					
0	1	64	0,02	9,98					
0	13	6210	0,02	9,69					
0	1	137	0,02	9,07					
0	10	158	4,2e-3	2,01					

26	-101	79	2	0,21	83	0,79	0,122	0,156	4
Площадка	Цех	Источник	Вклад в д. ПДК		Вклад %				
0	1	139	0,03		12,59				
0	1	64	0,02		12,07				
0	1	137	0,02		9,91				
0	13	6210	6,6e-3		3,18				
0	10	250	2,4e-3		1,17				

6	81	313	2	0,21	99	0,79	0,123	0,156	3
Площадка	Цех	Источник	Вклад в д. ПДК		Вклад %				
0	10	250	0,08		39,07				
0	12	148	7,8e-4		0,38				
0	2	113	6,6e-4		0,32				
0	10	153	3,1e-4		0,15				
0	10	154	1,9e-4		0,09				

30	57	-169	2	0,20	16	0,79	0,124	0,156	4
Площадка	Цех	Источник	Вклад в д. ПДК		Вклад %				
0	1	139	0,02		11,67				
0	1	64	0,02		10,02				
0	1	137	0,02		8,56				
0	10	250	9,6e-3		4,71				
0	10	158	2,5e-3		1,23				

27	-132	-58	2	0,20	57	0,79	0,128	0,156	4
Площадка	Цех	Источник	Вклад в д. ПДК		Вклад %				
0	1	139	0,02		10,30				
0	1	64	0,02		8,66				
0	1	137	0,02		8,38				
0	10	250	6,8e-3		3,46				
0	13	6210	3,7e-3		1,89				

2	184	-240	2	0,19	352	0,79	0,131	0,156	3
Площадка	Цех	Источник	Вклад в д. ПДК		Вклад %				
0	1	139	0,02		8,99				
0	1	64	0,02		8,56				
0	1	137	0,01		6,98				
0	10	250	6,3e-3		3,27				
0	10	158	2,7e-3		1,42				

35	174	-272	2	0,19	354	1,10	0,133	0,156	0
Площадка	Цех	Источник	Вклад в д. ПДК		Вклад %				
0	1	139	0,02		8,61				
0	1	64	0,01		7,51				
0	1	137	0,01		6,64				
0	10	250	5,8e-3		3,05				
0	10	158	2,9e-3		1,53				

Вещество: 0342 Фтористые газообразные соединения (гидрофторид)

№	Коорд Х(м)	Коорд У(м)	Высота (м)	Концентр. (д. ПДК)	Напр. ветра	Скор. ветра	Фон (д. ПДК)	Фон до искл.	Тип точки
19	-58	262	2	0,03	109	0,73	0,000	0,000	4
Площадка	Цех	Источник	Вклад в д. ПДК		Вклад %				
0	6	171	0,01		38,56				
0	3	19	6,1e-3		20,38				
0	10	6075	5,5e-3		18,33				
0	6	53	3,6e-3		11,91				
0	10	81	1,4e-3		4,80				

5	-77	208	2	0,02	91	0,51	0,000	0,000	3
Площадка	Цех	Источник	Вклад в д. ПДК		Вклад %				
0	6	171	9,7e-3		39,61				
0	10	6075	4,4e-3		17,93				
0	3	19	4,2e-3		17,34				
0	6	53	2,3e-3		9,43				
0	2	113	2,2e-3		9,15				

6	81	313	2	0,02	136	0,73	0,000	0,000	3
Площадка	Цех	Источник	Вклад в д. ПДК		Вклад %				
0	3	19	0,01		48,22				
0	10	6075	8,9e-3		42,44				
0	10	81	1,2e-3		5,50				
0	2	113	5,1e-4		2,42				
0	5	69	2,2e-4		1,06				

18	-59	373	2	0,02	134	0,73	0,000	0,000	4
Площадка	Цех	Источник	Вклад в д. ПДК		Вклад %				
0	6	171	5,8e-3		29,12				
0	3	19	4,7e-3		23,53				
0	10	6075	3,9e-3		19,58				
0	6	53	2,8e-3		13,96				
0	10	81	1,2e-3		5,83				

3	63	-91	2	0,02	39	0,73	0,000	0,000	3
Площадка	Цех	Источник	Вклад в д. ПДК		Вклад %				
0	3	19	8,9e-3		45,66				
0	10	6075	6,3e-3		32,52				
0	1	4	1,7e-3		8,55				
0	2	113	1,4e-3		7,00				
0	10	81	1,0e-3		5,38				

28	19	-74	2	0,02	47	0,73	0,000	0,000	4
Площадка	Цех	Источник	Вклад в д. ПДК		Вклад %				
0	3	19	7,8e-3		41,82				
0	10	6075	5,8e-3		31,05				
0	1	4	2,5e-3		13,10				
0	2	113	1,2e-3		6,41				
0	10	81	1,2e-3		6,38				

4	-55	68	2	0,02	80	0,73	0,000	0,000	3
Площадка	Цех	Источник	Вклад в д. ПДК		Вклад %				
0	3	19	7,8e-3		43,87				
0	10	6075	5,7e-3		32,22				
0	10	81	1,8e-3		10,34				
0	1	4	1,5e-3		8,42				
0	2	113	5,2e-4		2,97				

21	-173	261	2	0,02	103	0,73	0,000	0,000	4
Площадка	Цех	Источник	Вклад в д. ПДК		Вклад %				
0	6	171	5,2e-3		30,17				
0	3	19	3,8e-3		22,12				
0	10	6075	3,7e-3		21,42				
0	6	53	1,7e-3		9,81				
0	2	113	1,3e-3		7,37				

7	12	443	2	0,02	150	0,51	0,000	0,000	3
Площадка	Цех	Источник	Вклад в д. ПДК		Вклад %				
0	3	19	4,0e-3		26,02				
0	10	6075	3,7e-3		24,13				
0	6	171	2,9e-3		18,85				
0	2	113	1,7e-3		11,28				
0	6	53	1,3e-3		8,16				

26	-101	79	2	0,02	81	0,73	0,000	0,000	4
Площадка	Цех	Источник	Вклад в д. ПДК		Вклад %				
0	3	19	6,1e-3		39,97				
0	10	6075	4,9e-3		32,22				
0	10	81	1,6e-3		10,26				
0	1	4	1,2e-3		7,90				
0	2	113	7,8e-4		5,10				

35	174	-272	2	0,01	9	0,73	0,000	0,000	0
Площадка	Цех	Источник	Вклад в д. ПДК		Вклад %				
0	3	19	5,6e-3		43,77				
0	10	6075	3,9e-3		30,95				

0	2	113	1,2e-3	9,46
0	1	4	7,5e-4	5,94
0	10	81	5,9e-4	4,67

Вещество: 2754 Углеводороды предельные алифатического ряда C11-C19

№	Коорд Х(м)	Коорд У(м)	Высота (м)	Концентр. (д. ПДК)	Напр. ветра	Скор. ветра	Фон (д. ПДК)	Фон до искл.	Тип точки
19	-58	262	2	0,03	141	0,71	0,000	0,000	4
Площадка	Цех	Источник	Вклад в д. ПДК	Вклад %					
0	13	6210	0,02	47,97					
0	15	249	7,3e-3	22,92					
0	15	208	7,3e-3	22,81					
0	16	6208	1,7e-3	5,32					
0	16	6209	2,4e-4	0,75					
5	-77	208	2	0,02	115	0,71	0,000	0,000	3
Площадка	Цех	Источник	Вклад в д. ПДК	Вклад %					
0	13	6210	0,02	79,75					
0	16	6208	4,5e-3	19,71					
0	16	6209	5,5e-5	0,24					
0	15	208	2,8e-5	0,12					
0	13	159	2,1e-5	0,09					
4	-55	68	2	0,02	47	0,71	0,000	0,000	3
Площадка	Цех	Источник	Вклад в д. ПДК	Вклад %					
0	13	6210	0,02	99,04					
0	16	6208	8,2e-5	0,46					
0	15	249	3,5e-5	0,19					
0	13	159	3,0e-5	0,16					
0	15	208	2,6e-5	0,14					
26	-101	79	2	0,01	58	0,71	0,000	0,000	4
Площадка	Цех	Источник	Вклад в д. ПДК	Вклад %					
0	13	6210	0,01	92,40					
0	16	6208	8,3e-4	5,87					
0	15	249	1,1e-4	0,77					
0	15	208	1,0e-4	0,70					
0	13	159	3,7e-5	0,26					
6	81	313	2	0,01	198	0,71	0,000	0,000	3
Площадка	Цех	Источник	Вклад в д. ПДК	Вклад %					
0	13	6210	0,01	92,75					
0	16	6208	6,4e-4	4,66					
0	15	249	1,1e-4	0,77					
0	15	208	9,8e-5	0,72					
0	16	6209	8,2e-5	0,60					
21	-173	261	2	0,01	116	1,02	0,000	0,000	4
Площадка	Цех	Источник	Вклад в д. ПДК	Вклад %					
0	13	6210	7,5e-3	60,99					
0	16	6208	2,8e-3	22,97					
0	15	208	1,0e-3	8,16					
0	15	249	8,7e-4	7,07					
0	16	6209	5,4e-5	0,44					
18	-59	373	2	0,01	161	1,02	0,000	0,000	4
Площадка	Цех	Источник	Вклад в д. ПДК	Вклад %					
0	13	6210	6,8e-3	63,49					
0	16	6208	1,3e-3	12,27					
0	15	249	1,2e-3	11,48					
0	15	208	1,1e-3	10,43					
0	16	6209	1,9e-4	1,77					
25	-195	94	2	9,7e-3	70	0,71	0,000	0,000	4
Площадка	Цех	Источник	Вклад в д. ПДК	Вклад %					
0	13	6210	6,6e-3	67,88					
0	16	6208	2,4e-3	24,51					

0	15	208	3,6e-4	3,68					
0	15	249	3,4e-4	3,54					
0	13	159	3,4e-5	0,36					
3	63	-91	2	8,2e-3	352	1,02	0,000	0,000	3
Площадка	Цех	Источник	Вклад в д. ПДК	Вклад %					
0	13	6210	6,9e-3	84,40					
0	16	6208	7,0e-4	8,49					
0	15	249	2,8e-4	3,43					
0	15	208	2,7e-4	3,33					
0	13	159	2,9e-5	0,35					
7	12	443	2	7,0e-3	179	1,02	0,000	0,000	3
Площадка	Цех	Источник	Вклад в д. ПДК	Вклад %					
0	13	6210	5,1e-3	72,38					
0	16	6208	8,5e-4	12,20					
0	15	249	4,8e-4	6,84					
0	15	208	4,4e-4	6,25					
0	16	6209	1,2e-4	1,67					
35	174	-272	2	4,2e-3	342	6,00	0,000	0,000	0
Площадка	Цех	Источник	Вклад в д. ПДК	Вклад %					
0	13	6210	3,1e-3	75,32					
0	16	6209	4,2e-4	10,11					
0	16	6208	2,5e-4	6,07					
0	15	249	1,7e-4	4,20					
0	15	208	1,6e-4	3,96					

Вещество: 2902 Твердые частицы (недифференцированная по составу пыли/аэрозоль)

№	Коорд Х(м)	Коорд У(м)	Высота (м)	Концентр. (д. ПДК)	Напр. ветра	Скор. ветра	Фон (д. ПДК)	Фон до искл.	Тип точки
5	-77	208	2	0,27	103	1,97	0,163	0,203	3
Площадка	Цех	Источник	Вклад в д. ПДК	Вклад %					
0	10	158	0,10	36,23					
0	12	145	4,1e-3	1,56					
0	5	45	1,4e-3	0,52					
0	17	310	1,3e-3	0,49					
0	7	207	2,8e-6	0,00					
6	81	313	2	0,27	182	1,97	0,162	0,203	3
Площадка	Цех	Источник	Вклад в д. ПДК	Вклад %					
0	10	158	0,10	39,07					
4	-55	68	2	0,26	51	1,97	0,163	0,203	3
Площадка	Цех	Источник	Вклад в д. ПДК	Вклад %					
0	10	158	0,09	34,83					
0	5	78	8,5e-3	3,24					
0	12	145	1,5e-4	0,06					
0	5	45	8,4e-5	0,03					
0	7	207	2,5e-5	0,01					
19	-58	262	2	0,26	124	1,97	0,165	0,203	4
Площадка	Цех	Источник	Вклад в д. ПДК	Вклад %					
0	10	158	0,09	36,22					
0	17	310	6,0e-4	0,23					
0	12	145	1,9e-4	0,07					
0	5	45	2,1e-5	0,01					
26	-101	79	2	0,25	62	1,97	0,169	0,203	4
Площадка	Цех	Источник	Вклад в д. ПДК	Вклад %					
0	10	158	0,08	30,97					
0	5	78	4,0e-3	1,58					
0	12	145	1,5e-3	0,59					
0	5	45	8,0e-4	0,32					
0	7	207	2,2e-5	0,01					

28	19	-74	2	0,24	14	1,97	0,176	0,203	4
Площадка	Цех	Источник	Вклад в д. ПДК	Вклад %					
0	10	158	0,06	25,22					
0	5	78	6,8e-3	2,77					
0	7	207	3,0e-6	0,00					
18	-59	373	2	0,24	146	1,97	0,178	0,203	4
Площадка	Цех	Источник	Вклад в д. ПДК	Вклад %					
0	10	158	0,06	26,56					
0	17	310	4,5e-5	0,02					
0	12	145	5,5e-6	0,00					
21	-173	261	2	0,24	109	1,97	0,179	0,203	4
Площадка	Цех	Источник	Вклад в д. ПДК	Вклад %					
0	10	158	0,06	23,89					
0	12	145	3,2e-3	1,31					
0	17	310	1,0e-3	0,42					
0	5	45	8,8e-4	0,37					
0	5	78	2,0e-5	0,01					
3	63	-91	2	0,24	4	1,97	0,178	0,203	3
Площадка	Цех	Источник	Вклад в д. ПДК	Вклад %					
0	10	158	0,06	24,28					
0	5	78	4,1e-3	1,70					
0	7	207	1,6e-6	0,00					
7	12	443	2	0,24	167	1,97	0,182	0,203	3
Площадка	Цех	Источник	Вклад в д. ПДК	Вклад %					
0	10	158	0,05	22,98					
35	174	-272	2	0,22	349	2,60	0,192	0,203	0
Площадка	Цех	Источник	Вклад в д. ПДК	Вклад %					
0	10	158	0,03	12,32					
0	5	78	1,9e-3	0,86					
0	7	207	1,4e-6	0,00					

Вещество: 2908 Пыль неорганическая содержащая SiO2 менее 70%

№	Коорд Х(м)	Коорд У(м)	Высота (м)	Концентр. (д. ПДК)	Напр. ветра	Скор. ветра	Фон (д. ПДК)	Фон до искл.	Тип точки
6	81	313	2	0,38	134	0,71	0,000	0,000	3
Площадка	Цех	Источник	Вклад в д. ПДК	Вклад %					
0	2	14	0,06	15,05					
0	4	32	0,04	11,16					
0	4	36	0,04	11,04					
0	4	33	0,04	10,25					
0	6	206	0,04	10,24					
19	-58	262	2	0,20	102	0,71	0,000	0,000	4
Площадка	Цех	Источник	Вклад в д. ПДК	Вклад %					
0	2	14	0,04	19,00					
0	4	32	0,03	12,62					
0	4	36	0,02	11,08					
0	6	206	0,02	10,16					
0	4	33	0,02	10,15					
5	-77	208	2	0,18	91	0,71	0,000	0,000	3
Площадка	Цех	Источник	Вклад в д. ПДК	Вклад %					
0	2	14	0,03	19,27					
0	4	32	0,02	11,98					
0	6	206	0,02	11,27					
0	4	36	0,02	10,96					
0	4	33	0,02	10,45					
18	-59	373	2	0,17	122	1,78	0,000	0,000	4
Площадка	Цех	Источник	Вклад в д. ПДК	Вклад %					
0	2	14	0,05	27,50					
0	4	32	0,03	17,62					

568

0	4	36	0,01	8,48					
0	4	33	0,01	7,83					
0	4	37	0,01	6,13					
7	12	443	2	0,16	141	1,31	0,000	0,000	3
Площадка	Цех	Источник	Вклад в д. ПДК	Вклад %					
0	2	14	0,04	25,30					
0	4	32	0,03	17,63					
0	4	36	0,01	8,35					
0	4	33	0,01	8,09					
0	4	37	0,01	7,81					
4	-55	68	2	0,15	65	0,50	0,000	0,000	3
Площадка	Цех	Источник	Вклад в д. ПДК	Вклад %					
0	2	14	0,03	22,89					
0	6	206	0,03	19,54					
0	4	32	0,02	10,82					
0	4	33	0,01	8,83					
0	4	36	0,01	8,40					
26	-101	79	2	0,13	71	0,50	0,000	0,000	4
Площадка	Цех	Источник	Вклад в д. ПДК	Вклад %					
0	2	14	0,03	25,70					
0	6	206	0,03	19,15					
0	4	32	0,02	12,05					
0	4	36	0,01	7,91					
0	4	33	0,01	7,76					
17	-59	466	2	0,13	134	1,78	0,000	0,000	4
Площадка	Цех	Источник	Вклад в д. ПДК	Вклад %					
0	2	14	0,04	29,14					
0	4	32	0,02	17,71					
0	4	36	0,01	7,69					
0	4	33	9,7e-3	7,37					
0	4	37	8,8e-3	6,67					
21	-173	261	2	0,12	99	1,78	0,000	0,000	4
Площадка	Цех	Источник	Вклад в д. ПДК	Вклад %					
0	2	14	0,03	28,08					
0	4	32	0,02	13,60					
0	4	36	0,01	9,51					
0	4	33	0,01	9,13					
0	4	161	6,4e-3	5,18					
3	63	-91	2	0,12	32	0,50	0,000	0,000	3
Площадка	Цех	Источник	Вклад в д. ПДК	Вклад %					
0	2	14	0,04	30,13					
0	6	206	0,03	24,27					
0	4	32	0,01	10,80					
0	4	33	7,0e-3	5,70					
0	4	36	6,1e-3	4,98					
35	174	-272	2	0,08	10	0,50	0,000	0,000	0
Площадка	Цех	Источник	Вклад в д. ПДК	Вклад %					
0	2	14	0,03	42,18					
0	6	206	0,02	19,96					
0	4	32	0,01	13,06					
0	2	225	2,8e-3	3,47					
0	4	33	2,6e-3	3,20					

Вещество: 6008 Азота диоксид, серы диоксид

№	Коорд Х(м)	Коорд У(м)	Высота (м)	Концентр. (д. ПДК)	Напр. ветра	Скор. ветра	Фон (д. ПДК)	Фон до искл.	Тип точки
5	-77	208	2	0,24	109	0,77	0,000	0,000	3
Площадка	Цех	Источник	Вклад в д. ПДК	Вклад %					
1	0	1	0,07	27,92					
0	13	6210	0,06	25,51					

569

0	10	158	0,03	11,23					
0	1	137	0,02	8,77					
0	10	6075	0,02	6,63					
4	-55	68	2	0,21	71	0,54	0,000	0,000	3
Площадка	Цех	Источник	Вклад в д. ПДК	Вклад %					
1	0	1	0,06	30,19					
0	1	137	0,03	12,38					
0	13	6210	0,03	12,18					
0	10	6075	0,02	8,46					
0	4	161	0,02	7,82					
26	-101	79	2	0,21	75	0,77	0,000	0,000	4
Площадка	Цех	Источник	Вклад в д. ПДК	Вклад %					
1	0	1	0,05	26,41					
0	13	6210	0,03	15,86					
0	1	137	0,02	11,00					
0	10	158	0,02	9,19					
0	10	6075	0,02	7,77					
19	-58	262	2	0,19	124	0,77	0,000	0,000	4
Площадка	Цех	Источник	Вклад в д. ПДК	Вклад %					
1	0	1	0,06	31,59					
0	13	6210	0,04	18,79					
0	10	158	0,03	14,72					
0	1	137	0,02	11,13					
0	10	6075	0,01	6,39					
28	19	-74	2	0,19	37	0,54	0,000	0,000	4
Площадка	Цех	Источник	Вклад в д. ПДК	Вклад %					
1	0	1	0,06	33,46					
0	1	137	0,03	14,97					
0	1	139	0,02	9,02					
0	10	6075	0,02	8,25					
0	4	161	0,02	8,07					
3	63	-91	2	0,19	28	0,54	0,000	0,000	3
Площадка	Цех	Источник	Вклад в д. ПДК	Вклад %					
1	0	1	0,07	35,91					
0	1	137	0,02	12,72					
0	10	6075	0,02	8,72					
0	4	161	0,02	8,41					
0	10	250	0,02	8,21					
6	81	313	2	0,18	136	0,50	0,000	0,000	3
Площадка	Цех	Источник	Вклад в д. ПДК	Вклад %					
1	0	1	0,07	39,34					
0	4	161	0,06	31,73					
0	10	6075	0,03	14,87					
0	10	250	8,2e-3	4,57					
0	1	64	2,9e-3	1,64					
25	-195	94	2	0,17	81	0,77	0,000	0,000	4
Площадка	Цех	Источник	Вклад в д. ПДК	Вклад %					
1	0	1	0,05	27,08					
0	13	6210	0,02	13,49					
0	10	158	0,02	12,06					
0	1	137	0,02	10,72					
0	10	6075	0,01	7,00					
21	-173	261	2	0,17	110	0,77	0,000	0,000	4
Площадка	Цех	Источник	Вклад в д. ПДК	Вклад %					
1	0	1	0,05	29,32					
0	10	158	0,02	13,90					
0	13	6210	0,02	13,58					
0	1	137	0,02	9,34					
0	10	6075	0,01	6,96					

7	12	443	2	0,16	146	0,54	0,000	0,000	3
Площадка	Цех	Источник	Вклад в д. ПДК	Вклад %					
1	0	1	0,05	33,89					
0	4	161	0,02	15,82					
0	10	250	0,02	15,16					
0	10	6075	0,01	8,86					
0	1	137	9,8e-3	6,25					
35	174	-272	2	0,13	1	0,77	0,000	0,000	0
Площадка	Цех	Источник	Вклад в д. ПДК	Вклад %					
1	0	1	0,05	38,40					
0	1	137	0,01	11,07					
0	10	6075	0,01	8,08					
0	10	158	0,01	8,01					
0	10	250	0,01	7,86					

Вещество: 6009 Азота диоксид, серы диоксид, углерода оксид, фенол

№	Коорд X(м)	Коорд Y(м)	Высота (м)	Концентр. (д. ПДК)	Напр. ветра	Скор. ветра	Фон (д. ПДК)	Фон до искл.	Тип точки
5	-77	208	2	0,34	112	0,77	0,000	0,000	3
Площадка	Цех	Источник	Вклад в д. ПДК	Вклад %					
0	13	6210	0,09	26,31					
1	0	1	0,06	18,99					
0	1	137	0,04	12,11					
0	1	139	0,03	9,83					
0	1	64	0,03	9,06					
4	-55	68	2	0,30	73	0,55	0,000	0,000	3
Площадка	Цех	Источник	Вклад в д. ПДК	Вклад %					
1	0	1	0,07	22,44					
0	1	137	0,05	15,61					
0	1	139	0,04	12,82					
0	1	64	0,03	10,97					
0	13	6210	0,03	9,99					
28	19	-74	2	0,29	35	0,77	0,000	0,000	4
Площадка	Цех	Источник	Вклад в д. ПДК	Вклад %					
0	1	137	0,06	19,02					
0	1	139	0,05	18,22					
1	0	1	0,05	18,20					
0	1	64	0,03	11,96					
0	10	250	0,03	10,01					
26	-101	79	2	0,29	77	0,77	0,000	0,000	4
Площадка	Цех	Источник	Вклад в д. ПДК	Вклад %					
1	0	1	0,06	20,38					
0	1	137	0,04	14,61					
0	13	6210	0,04	13,89					
0	1	139	0,03	11,28					
0	1	64	0,03	9,28					
3	63	-91	2	0,28	25	0,55	0,000	0,000	3
Площадка	Цех	Источник	Вклад в д. ПДК	Вклад %					
1	0	1	0,06	21,71					
0	1	137	0,04	15,94					
0	1	139	0,04	15,82					
0	1	64	0,04	12,83					
0	10	250	0,03	9,78					
19	-58	262	2	0,28	128	0,77	0,000	0,000	4
Площадка	Цех	Источник	Вклад в д. ПДК	Вклад %					
0	13	6210	0,06	22,31					
1	0	1	0,05	19,11					
0	1	137	0,04	15,33					
0	1	139	0,03	12,48					
0	10	158	0,03	11,69					

30	57	-169	2	0,24	20	0,77	0,000	0,000	4
Площадка	Цех	Источник	Вклад в д. ПДК	Вклад %					
1	0	1	0,05	21,43					
0	1	137	0,04	16,30					
0	1	139	0,04	14,70					
0	1	64	0,03	10,88					
0	10	250	0,02	9,81					
25	-195	94	2	0,24	82	0,77	0,000	0,000	4
Площадка	Цех	Источник	Вклад в д. ПДК	Вклад %					
1	0	1	0,05	20,23					
0	1	137	0,03	13,54					
0	13	6210	0,03	13,29					
0	10	158	0,02	10,00					
0	1	139	0,02	9,99					
6	81	313	2	0,23	102	0,77	0,000	0,000	3
Площадка	Цех	Источник	Вклад в д. ПДК	Вклад %					
0	10	250	0,19	85,22					
0	10	153	7,7e-3	3,39					
0	12	148	7,1e-3	3,16					
0	10	154	5,3e-3	2,36					
0	4	161	3,6e-3	1,57					
7	12	443	2	0,21	147	0,55	0,000	0,000	3
Площадка	Цех	Источник	Вклад в д. ПДК	Вклад %					
1	0	1	0,05	25,99					
0	10	250	0,04	18,22					
0	4	161	0,02	12,03					
0	1	137	0,02	8,40					
0	1	64	0,02	7,46					
35	174	-272	2	0,19	359	0,77	0,000	0,000	0
Площадка	Цех	Источник	Вклад в д. ПДК	Вклад %					
1	0	1	0,05	26,07					
0	1	137	0,03	14,46					
0	1	139	0,02	11,90					
0	1	64	0,02	9,87					
0	10	250	0,02	9,27					

Вещество: 6016 Аэрозоли пятиокиси ванадия и окислов марганца

№	Коорд Х(м)	Коорд У(м)	Высота (м)	Концентр. (д. ПДК)	Напр. ветра	Скор. ветра	Фон (д. ПДК)	Фон до искл.	Тип точек
19	-58	262	2	0,15	108	0,72	0,000	0,000	4
Площадка	Цех	Источник	Вклад в д. ПДК	Вклад %					
0	6	171	0,07	49,33					
0	6	53	0,03	20,41					
0	10	6075	0,02	13,43					
0	10	81	0,01	7,50					
0	3	19	7,5e-3	4,93					
6	81	313	2	0,14	198	0,50	0,000	0,000	3
Площадка	Цех	Источник	Вклад в д. ПДК	Вклад %					
0	6	171	0,09	64,87					
0	6	53	0,05	33,47					
0	1	4	1,8e-3	1,30					
0	10	81	4,8e-4	0,35					
5	-77	208	2	0,12	87	0,50	0,000	0,000	3
Площадка	Цех	Источник	Вклад в д. ПДК	Вклад %					
0	6	171	0,07	53,15					
0	6	53	0,02	18,77					
0	10	6075	0,01	11,57					
0	10	81	7,9e-3	6,46					
0	2	113	5,7e-3	4,65					

18	-59	373	2	0,10	138	0,72	0,000	0,000	4
Площадка	Цех	Источник	Вклад в д. ПДК	Вклад %					
0	6	171	0,04	42,99					
0	6	53	0,02	24,47					
0	10	6075	0,01	12,45					
0	10	81	9,8e-3	9,78					
0	3	19	5,3e-3	5,32					
21	-173	261	2	0,08	101	0,72	0,000	0,000	4
Площадка	Цех	Источник	Вклад в д. ПДК	Вклад %					
0	6	171	0,03	42,50					
0	6	53	0,02	18,52					
0	10	6075	0,01	16,68					
0	10	81	7,0e-3	8,58					
0	3	19	4,5e-3	5,61					
7	12	443	2	0,07	163	0,72	0,000	0,000	3
Площадка	Цех	Источник	Вклад в д. ПДК	Вклад %					
0	6	171	0,03	46,42					
0	6	53	0,02	25,30					
0	10	81	7,6e-3	10,71					
0	10	6075	5,7e-3	7,99					
0	1	4	3,9e-3	5,44					
4	-55	68	2	0,07	36	0,72	0,000	0,000	3
Площадка	Цех	Источник	Вклад в д. ПДК	Вклад %					
0	6	171	0,05	68,18					
0	6	53	0,02	25,75					
0	2	113	3,3e-3	4,88					
0	10	81	5,7e-4	0,84					
0	10	6075	2,3e-4	0,34					
20	-186	369	2	0,07	120	1,03	0,000	0,000	4
Площадка	Цех	Источник	Вклад в д. ПДК	Вклад %					
0	6	171	0,03	39,01					
0	6	53	0,01	19,41					
0	10	6075	0,01	17,66					
0	10	81	6,3e-3	9,61					
0	3	19	4,5e-3	6,84					
26	-101	79	2	0,06	58	0,50	0,000	0,000	4
Площадка	Цех	Источник	Вклад в д. ПДК	Вклад %					
0	6	171	0,03	48,11					
0	6	53	0,01	16,05					
0	10	6075	8,5e-3	13,19					
0	10	81	7,0e-3	10,82					
0	2	113	4,5e-3	6,90					
3	63	-91	2	0,06	27	0,50	0,000	0,000	3
Площадка	Цех	Источник	Вклад в д. ПДК	Вклад %					
0	10	6075	0,02	29,97					
0	10	81	0,01	21,91					
0	1	4	9,8e-3	16,85					
0	3	19	6,4e-3	11,08					
0	6	171	5,4e-3	9,22					
35	174	-272	2	0,04	2	0,72	0,000	0,000	0
Площадка	Цех	Источник	Вклад в д. ПДК	Вклад %					
0	10	6075	0,01	32,50					
0	10	81	6,0e-3	15,52					
0	3	19	5,4e-3	14,10					
0	6	171	5,4e-3	14,07					
0	1	4	4,2e-3	10,75					

Вещество: 6017 Аэрозоли пятиокси ванадия и серы диоксид

№	Коорд Х(м)	Коорд У(м)	Высота (м)	Концентр. (д. ПДК)	Напр. ветра	Скор. ветра	Фон (д. ПДК)	Фон до искл.	Тип точки
6	81	313	2	0,04	175	1,08	0,000	0,000	3
Площадка	Цех	Источник	Вклад в д. ПДК	Вклад %					
0	1	137	0,02	42,53					
0	10	158	0,01	33,41					
0	1	139	8,6e-3	22,28					
0	13	6210	5,9e-4	1,53					
0	16	6209	9,3e-5	0,24					
19	-58	262	2	0,04	132	1,08	0,000	0,000	4
Площадка	Цех	Источник	Вклад в д. ПДК	Вклад %					
0	1	137	0,02	40,72					
0	10	158	0,01	30,38					
0	1	139	8,2e-3	21,56					
0	13	6210	2,2e-3	5,76					
0	3	19	4,5e-4	1,19					
3	63	-91	2	0,04	14	0,81	0,000	0,000	3
Площадка	Цех	Источник	Вклад в д. ПДК	Вклад %					
0	1	137	0,02	51,38					
0	1	139	0,01	28,91					
0	10	158	7,0e-3	18,31					
0	13	6210	4,4e-4	1,15					
0	3	19	7,8e-5	0,21					
5	-77	208	2	0,04	117	0,81	0,000	0,000	3
Площадка	Цех	Источник	Вклад в д. ПДК	Вклад %					
0	1	137	0,02	44,43					
0	1	139	8,5e-3	23,01					
0	10	158	7,1e-3	19,39					
0	13	6210	2,9e-3	7,95					
0	16	6208	1,0e-3	2,85					
28	19	-74	2	0,04	28	0,81	0,000	0,000	4
Площадка	Цех	Источник	Вклад в д. ПДК	Вклад %					
0	1	137	0,02	53,58					
0	1	139	0,01	29,46					
0	10	158	5,6e-3	15,36					
0	13	6210	3,5e-4	0,96					
0	3	19	2,3e-4	0,63					
4	-55	68	2	0,03	83	0,81	0,000	0,000	3
Площадка	Цех	Источник	Вклад в д. ПДК	Вклад %					
0	1	137	0,02	60,27					
0	1	139	0,01	33,82					
0	3	19	1,3e-3	3,74					
0	10	158	6,1e-4	1,78					
0	13	6210	1,3e-4	0,37					
18	-59	373	2	0,03	148	1,44	0,000	0,000	4
Площадка	Цех	Источник	Вклад в д. ПДК	Вклад %					
0	10	158	0,01	41,98					
0	1	137	0,01	35,98					
0	1	139	5,9e-3	18,32					
0	13	6210	9,2e-4	2,89					
0	3	19	1,7e-4	0,54					
30	57	-169	2	0,03	10	1,08	0,000	0,000	4
Площадка	Цех	Источник	Вклад в д. ПДК	Вклад %					
0	1	137	0,01	47,15					
0	10	158	8,1e-3	25,75					
0	1	139	7,9e-3	25,03					
0	13	6210	4,0e-4	1,28					
0	16	6209	1,6e-4	0,50					

26	-101	79	2	0,03	84	0,81	0,000	0,000	4
Площадка	Цех	Источник	Вклад в д. ПДК	Вклад %					
0	1	137	0,02	55,76					
0	1	139	9,1e-3	28,85					
0	10	158	3,1e-3	9,96					
0	3	19	1,0e-3	3,27					
0	13	6210	6,7e-4	2,12					
7	12	443	2	0,03	165	1,44	0,000	0,000	3
Площадка	Цех	Источник	Вклад в д. ПДК	Вклад %					
0	10	158	0,01	43,05					
0	1	137	0,01	36,38					
0	1	139	5,1e-3	17,95					
0	13	6210	6,0e-4	2,09					
0	3	19	8,4e-5	0,29					
35	174	-272	2	0,02	350	1,44	0,000	0,000	0
Площадка	Цех	Источник	Вклад в д. ПДК	Вклад %					
0	1	137	0,01	43,21					
0	10	158	7,7e-3	31,57					
0	1	139	5,5e-3	22,62					
0	13	6210	3,2e-4	1,31					
0	16	6209	2,1e-4	0,87					

Вещество: 6032 Свинца оксид, серы диоксид

№	Коорд Х(м)	Коорд У(м)	Высота (м)	Концентр. (д. ПДК)	Напр. ветра	Скор. ветра	Фон (д. ПДК)	Фон до искл.	Тип точки
3	63	-91	2	0,04	14	0,82	0,000	0,000	3
Площадка	Цех	Источник	Вклад в д. ПДК	Вклад %					
0	1	137	0,02	50,55					
0	1	139	0,01	28,45					
0	10	158	7,0e-3	18,11					
0	10	88	6,7e-4	1,73					
0	13	6210	4,3e-4	1,12					
6	81	313	2	0,04	175	1,09	0,000	0,000	3
Площадка	Цех	Источник	Вклад в д. ПДК	Вклад %					
0	1	137	0,02	42,37					
0	10	158	0,01	33,66					
0	1	139	8,5e-3	22,21					
0	13	6210	5,8e-4	1,50					
0	16	6209	9,3e-5	0,24					
19	-58	262	2	0,04	132	1,09	0,000	0,000	4
Площадка	Цех	Источник	Вклад в д. ПДК	Вклад %					
0	1	137	0,02	40,97					
0	10	158	0,01	30,87					
0	1	139	8,2e-3	21,72					
0	13	6210	2,2e-3	5,79					
0	10	88	9,9e-5	0,26					
28	19	-74	2	0,04	28	0,82	0,000	0,000	4
Площадка	Цех	Источник	Вклад в д. ПДК	Вклад %					
0	1	137	0,02	52,76					
0	1	139	0,01	29,02					
0	10	158	5,6e-3	15,15					
0	10	88	7,8e-4	2,14					
0	13	6210	3,4e-4	0,93					
5	-77	208	2	0,04	117	0,82	0,000	0,000	3
Площадка	Цех	Источник	Вклад в д. ПДК	Вклад %					
0	1	137	0,02	45,09					
0	1	139	8,5e-3	23,38					
0	10	158	7,2e-3	19,80					
0	13	6210	2,9e-3	8,06					
0	16	6208	1,0e-3	2,85					

4	-55	68	2	0,03	82	0,82	0,000	0,000	3
Площадка	Цех	Источник	Вклад в д. ПДК	Вклад %					
0	1	137	0,02	61,72					
0	1	139	0,01	34,25					
0	10	158	7,5e-4	2,23					
0	10	88	4,4e-4	1,33					
0	13	6210	1,5e-4	0,44					

30	57	-169	2	0,03	10	1,09	0,000	0,000	4
Площадка	Цех	Источник	Вклад в д. ПДК	Вклад %					
0	1	137	0,01	46,50					
0	10	158	8,2e-3	25,63					
0	1	139	7,9e-3	24,70					
0	10	88	4,4e-4	1,37					
0	13	6210	4,0e-4	1,26					

18	-59	373	2	0,03	148	1,45	0,000	0,000	4
Площадка	Цех	Источник	Вклад в д. ПДК	Вклад %					
0	10	158	0,01	42,16					
0	1	137	0,01	36,00					
0	1	139	5,8e-3	18,36					
0	13	6210	9,2e-4	2,89					
0	10	88	9,3e-5	0,29					

26	-101	79	2	0,03	84	0,82	0,000	0,000	4
Площадка	Цех	Источник	Вклад в д. ПДК	Вклад %					
0	1	137	0,02	56,77					
0	1	139	9,1e-3	29,39					
0	10	158	3,1e-3	10,08					
0	13	6210	6,6e-4	2,12					
0	10	88	5,0e-4	1,61					

7	12	443	2	0,03	165	1,45	0,000	0,000	3
Площадка	Цех	Источник	Вклад в д. ПДК	Вклад %					
0	10	158	0,01	43,05					
0	1	137	0,01	36,26					
0	1	139	5,1e-3	17,91					
0	13	6210	5,9e-4	2,08					
0	10	88	1,3e-4	0,45					

35	174	-272	2	0,02	350	1,45	0,000	0,000	0
Площадка	Цех	Источник	Вклад в д. ПДК	Вклад %					
0	1	137	0,01	42,82					
0	10	158	7,7e-3	31,40					
0	1	139	5,5e-3	22,44					
0	13	6210	3,2e-4	1,30					
0	10	88	2,4e-4	0,99					

Вещество: 6035 Серы диоксид, окись углерода, фенол

№	Коорд Х(м)	Коорд У(м)	Высота (м)	Концентр. (д. ПДК)	Напр. ветра	Скор. ветра	Фон (д. ПДК)	Фон до искл.	Тип точкм

5	-77	208	2	0,14	117	0,83	0,000	0,000	3
Площадка	Цех	Источник	Вклад в д. ПДК	Вклад %					
0	1	137	0,04	25,01					
0	1	139	0,03	23,43					
0	13	6210	0,03	19,44					
0	1	64	0,02	17,14					
0	10	158	0,01	7,39					

3	63	-91	2	0,14	18	0,83	0,000	0,000	3
Площадка	Цех	Источник	Вклад в д. ПДК	Вклад %					
0	1	139	0,05	32,92					
0	1	137	0,04	30,73					
0	1	64	0,02	18,01					
0	10	250	0,01	9,58					
0	10	158	7,9e-3	5,69					

28	19	-74	2	0,14	32	0,83	0,000	0,000	4
Площадка	Цех	Источник	Вклад в д. ПДК	Вклад %					
0	1	139	0,04	32,84					
0	1	137	0,04	31,23					
0	1	64	0,03	19,26					
0	10	250	0,01	9,49					
0	10	158	5,7e-3	4,17					

4	-55	68	2	0,13	82	0,83	0,000	0,000	3
Площадка	Цех	Источник	Вклад в д. ПДК	Вклад %					
0	1	139	0,05	35,21					
0	1	137	0,05	35,13					
0	1	64	0,03	24,15					
0	13	6210	1,4e-3	1,07					
0	10	6075	1,2e-3	0,90					

19	-58	262	2	0,13	133	0,83	0,000	0,000	4
Площадка	Цех	Источник	Вклад в д. ПДК	Вклад %					
0	1	137	0,04	27,58					
0	1	139	0,03	25,62					
0	13	6210	0,02	17,73					
0	1	64	0,02	16,28					
0	10	158	0,01	10,71					

26	-101	79	2	0,12	84	0,83	0,000	0,000	4
Площадка	Цех	Источник	Вклад в д. ПДК	Вклад %					
0	1	137	0,04	33,33					
0	1	139	0,04	31,16					
0	1	64	0,03	21,74					
0	13	6210	6,2e-3	5,38					
0	10	158	4,6e-3	3,96					

6	81	313	2	0,11	171	0,83	0,000	0,000	3
Площадка	Цех	Источник	Вклад в д. ПДК	Вклад %					
0	1	137	0,04	33,63					
0	1	139	0,04	32,10					
0	1	64	0,02	17,62					
0	10	158	0,01	11,39					
0	13	6210	4,8e-3	4,24					

30	57	-169	2	0,11	14	0,83	0,000	0,000	4
Площадка	Цех	Источник	Вклад в д. ПДК	Вклад %					
0	1	137	0,03	30,22					
0	1	139	0,03	29,60					
0	1	64	0,02	17,36					
0	10	250	9,4e-3	8,58					
0	10	158	8,8e-3	8,05					

21	-173	261	2	0,10	118	1,15	0,000	0,000	4
Площадка	Цех	Источник	Вклад в д. ПДК	Вклад %					
0	1	137	0,03	26,55					
0	1	139	0,02	23,48					
0	1	64	0,01	15,46					
0	10	158	0,01	14,26					
0	13	6210	0,01	11,93					

2	184	-240	2	0,09	350	1,15	0,000	0,000	3
Площадка	Цех	Источник	Вклад в д. ПДК	Вклад %					
0	1	137	0,03	29,89					
0	1	139	0,02	28,75					
0	1	64	0,01	16,90					
0	10	158	0,01	12,34					
0	10	250	5,0e-3	5,77					

35	174	-272	2	0,08	352	1,15	0,000	0,000	0
Площадка	Цех	Источник	Вклад в д. ПДК	Вклад %					
0	1	137	0,02	30,02					
0	1	139	0,02	28,14					

0	1	64	0,01	16,44
0	10	158	1,0e-2	12,55
0	10	250	4,9e-3	6,22

Вещество: 6036 Серы диоксид и фенол

№	Коорд Х(м)	Коорд У(м)	Высота (м)	Концентр. (д. ПДК)	Напр. ветра	Скор. ветра	Фон (д. ПДК)	Фон до искл.	Тип точки
6	81	313	2	0,04	175	1,11	0,000	0,000	3
Площадка	Цех	Источник	Вклад в д. ПДК	Вклад %					
0	1	137	0,02	42,17					
0	10	158	0,01	33,99					
0	1	139	8,5e-3	22,14					
0	13	6210	5,6e-4	1,47					
0	16	6209	9,3e-5	0,24					
3	63	-91	2	0,04	14	0,84	0,000	0,000	3
Площадка	Цех	Источник	Вклад в д. ПДК	Вклад %					
0	1	137	0,02	51,38					
0	1	139	0,01	28,93					
0	10	158	7,0e-3	18,53					
0	13	6210	4,2e-4	1,11					
0	16	6208	7,1e-6	0,02					
19	-58	262	2	0,04	132	1,11	0,000	0,000	4
Площадка	Цех	Источник	Вклад в д. ПДК	Вклад %					
0	1	137	0,02	40,90					
0	10	158	0,01	31,20					
0	1	139	8,2e-3	21,73					
0	13	6210	2,2e-3	5,77					
0	16	6208	6,0e-5	0,16					
5	-77	208	2	0,04	118	0,84	0,000	0,000	3
Площадка	Цех	Источник	Вклад в д. ПДК	Вклад %					
0	1	137	0,02	46,20					
0	1	139	8,7e-3	24,05					
0	10	158	6,7e-3	18,52					
0	13	6210	2,9e-3	7,96					
0	16	6208	1,0e-3	2,82					
28	19	-74	2	0,04	28	0,84	0,000	0,000	4
Площадка	Цех	Источник	Вклад в д. ПДК	Вклад %					
0	1	137	0,02	53,84					
0	1	139	0,01	29,62					
0	10	158	5,6e-3	15,51					
0	13	6210	3,3e-4	0,92					
0	5	167	3,6e-5	0,10					
4	-55	68	2	0,03	83	0,84	0,000	0,000	3
Площадка	Цех	Источник	Вклад в д. ПДК	Вклад %					
0	1	137	0,02	61,42					
0	1	139	0,01	34,55					
0	5	167	6,6e-4	1,96					
0	10	158	5,8e-4	1,71					
0	13	6210	1,1e-4	0,34					
18	-59	373	2	0,03	148	1,47	0,000	0,000	4
Площадка	Цех	Источник	Вклад в д. ПДК	Вклад %					
0	10	158	0,01	42,44					
0	1	137	0,01	35,99					
0	1	139	5,8e-3	18,39					
0	13	6210	9,2e-4	2,89					
0	16	6209	4,3e-5	0,14					
30	57	-169	2	0,03	10	1,11	0,000	0,000	4
Площадка	Цех	Источник	Вклад в д. ПДК	Вклад %					
0	1	137	0,01	46,98					
0	10	158	8,2e-3	26,20					

0	1	139	7,8e-3	24,98
0	13	6210	4,1e-4	1,29
0	16	6209	1,5e-4	0,48

26	-101	79	2	0,03	84	0,84	0,000	0,000	4
Площадка	Цех	Источник	Вклад в д. ПДК	Вклад %					
0	1	137	0,02	56,67					
0	1	139	9,1e-3	29,37					
0	10	158	3,1e-3	9,97					
0	13	6210	6,4e-4	2,07					
0	5	167	5,8e-4	1,89					
7	12	443	2	0,03	165	1,47	0,000	0,000	3
Площадка	Цех	Источник	Вклад в д. ПДК	Вклад %					
0	10	158	0,01	43,40					
0	1	137	0,01	36,31					
0	1	139	5,1e-3	17,96					
0	13	6210	5,9e-4	2,08					
0	16	6209	5,1e-5	0,18					
35	174	-272	2	0,02	350	1,47	0,000	0,000	0
Площадка	Цех	Источник	Вклад в д. ПДК	Вклад %					
0	1	137	0,01	43,12					
0	10	158	7,7e-3	31,89					
0	1	139	5,5e-3	22,63					
0	13	6210	3,2e-4	1,31					
0	16	6209	2,1e-4	0,87					

Вещество: 6037 Серы диоксид, фтористые газообразные соединения

№	Коорд Х(м)	Коорд У(м)	Высота (м)	Концентр. (д. ПДК)	Напр. ветра	Скор. ветра	Фон (д. ПДК)	Фон до искл.	Тип точки
19	-58	262	2	0,05	124	0,78	0,000	0,000	4
Площадка	Цех	Источник	Вклад в д. ПДК	Вклад %					
0	1	137	0,01	23,36					
0	10	158	0,01	21,00					
0	6	171	7,5e-3	14,49					
0	1	139	6,2e-3	12,02					
0	3	19	5,8e-3	11,16					
4	-55	68	2	0,05	82	0,78	0,000	0,000	3
Площадка	Цех	Источник	Вклад в д. ПДК	Вклад %					
0	1	137	0,02	40,84					
0	1	139	0,01	22,59					
0	3	19	8,0e-3	15,80					
0	10	6075	5,5e-3	10,82					
0	10	81	1,7e-3	3,32					
5	-77	208	2	0,05	112	0,78	0,000	0,000	3
Площадка	Цех	Источник	Вклад в д. ПДК	Вклад %					
0	1	137	0,01	27,97					
0	10	158	9,2e-3	18,70					
0	1	139	7,0e-3	14,30					
0	3	19	6,3e-3	12,95					
0	10	6075	4,1e-3	8,41					
3	63	-91	2	0,05	16	0,78	0,000	0,000	3
Площадка	Цех	Источник	Вклад в д. ПДК	Вклад %					
0	1	137	0,02	40,78					
0	1	139	0,01	23,49					
0	10	158	6,1e-3	12,70					
0	1	4	2,3e-3	4,89					
0	2	113	1,9e-3	3,90					
28	19	-74	2	0,05	32	0,78	0,000	0,000	4
Площадка	Цех	Источник	Вклад в д. ПДК	Вклад %					
0	1	137	0,02	40,34					
0	1	139	0,01	23,37					

0	10	158	3,9e-3	8,15					
0	10	6075	3,5e-3	7,33					
0	3	19	2,7e-3	5,59					
18	-59	373	2	0,05	145	1,09	0,000	0,000	4
Площадка	Цех	Источник	Вклад в д. ПДК	Вклад %					
0	10	158	0,01	26,45					
0	1	137	0,01	25,69					
0	6	171	6,7e-3	14,72					
0	1	139	5,8e-3	12,75					
0	6	53	2,5e-3	5,58					
26	-101	79	2	0,05	83	0,78	0,000	0,000	4
Площадка	Цех	Источник	Вклад в д. ПДК	Вклад %					
0	1	137	0,02	37,79					
0	1	139	8,8e-3	19,35					
0	3	19	6,4e-3	14,00					
0	10	6075	4,8e-3	10,62					
0	10	158	3,6e-3	7,87					
6	81	313	2	0,05	179	0,78	0,000	0,000	3
Площадка	Цех	Источник	Вклад в д. ПДК	Вклад %					
0	1	137	0,02	33,91					
0	10	158	0,01	23,65					
0	1	139	7,6e-3	16,94					
0	6	171	7,0e-3	15,46					
0	1	4	1,5e-3	3,42					
21	-173	261	2	0,04	113	1,09	0,000	0,000	4
Площадка	Цех	Источник	Вклад в д. ПДК	Вклад %					
0	10	158	0,01	27,12					
0	1	137	9,9e-3	24,25					
0	1	139	4,8e-3	11,69					
0	3	19	4,3e-3	10,59					
0	6	171	3,1e-3	7,64					
7	12	443	2	0,04	164	1,09	0,000	0,000	3
Площадка	Цех	Источник	Вклад в д. ПДК	Вклад %					
0	1	137	0,01	28,37					
0	10	158	0,01	28,00					
0	1	139	5,3e-3	13,65					
0	6	171	5,0e-3	13,02					
0	6	53	2,1e-3	5,48					
35	174	-272	2	0,03	352	1,09	0,000	0,000	0
Площадка	Цех	Источник	Вклад в д. ПДК	Вклад %					
0	1	137	0,01	35,70					
0	10	158	6,6e-3	21,49					
0	1	139	5,6e-3	18,44					
0	1	4	1,4e-3	4,53					
0	6	171	1,3e-3	4,40					

Вещество: 6039 Кислоты: серная, соляная и азотная

№	Коорд X(м)	Коорд Y(м)	Высота (м)	Концентр. (д. ПДК)	Напр. ветра	Скор. ветра	Фон (д. ПДК)	Фон до искл.	Тип точки
15	548	-210	2	0,02	332	1,05	0,000	0,000	3
Площадка	Цех	Источник	Вклад в д. ПДК	Вклад %					
0	17	312	6,5e-3	26,46					
0	12	144	4,1e-3	16,75					
0	17	308	3,7e-3	15,15					
0	17	311	3,7e-3	15,04					
0	17	310	3,6e-3	14,44					
1	360	-262	2	0,02	6	1,05	0,000	0,000	3
Площадка	Цех	Источник	Вклад в д. ПДК	Вклад %					
0	17	312	5,9e-3	25,10					
0	12	144	4,2e-3	17,94					

0	17	308	3,7e-3	15,76					
0	17	311	3,5e-3	15,03					
0	17	310	3,5e-3	14,77					
14	704	-95	2	0,02	299	1,05	0,000	0,000	3
Площадка	Цех	Источник	Вклад в д. ПДК	Вклад %					
0	17	312	6,0e-3	26,22					
0	17	308	3,6e-3	15,80					
0	17	311	3,6e-3	15,47					
0	17	310	3,4e-3	14,70					
0	12	144	2,8e-3	12,24					
2	184	-240	2	0,02	33	1,05	0,000	0,000	3
Площадка	Цех	Источник	Вклад в д. ПДК	Вклад %					
0	17	312	5,0e-3	23,33					
0	17	308	3,6e-3	16,54					
0	12	144	3,4e-3	15,86					
0	17	310	3,3e-3	15,22					
0	17	311	3,2e-3	14,82					
3	63	-91	2	0,02	62	1,05	0,000	0,000	3
Площадка	Цех	Источник	Вклад в д. ПДК	Вклад %					
0	17	312	4,8e-3	22,29					
0	17	308	3,6e-3	16,51					
0	17	310	3,4e-3	15,76					
0	17	311	3,2e-3	14,87					
0	12	144	2,6e-3	11,85					
34	351	-336	2	0,02	6	1,05	0,000	0,000	4
Площадка	Цех	Источник	Вклад в д. ПДК	Вклад %					
0	17	312	5,2e-3	24,59					
0	12	144	3,9e-3	18,42					
0	17	308	3,5e-3	16,35					
0	17	311	3,1e-3	14,49					
0	17	310	3,0e-3	14,29					
35	174	-272	2	0,02	31	1,05	0,000	0,000	0
Площадка	Цех	Источник	Вклад в д. ПДК	Вклад %					
0	17	312	4,7e-3	22,68					
0	12	144	3,5e-3	17,08					
0	17	308	3,5e-3	16,64					
0	17	310	3,1e-3	14,95					
0	17	311	3,0e-3	14,37					
28	19	-74	2	0,02	67	1,05	0,000	0,000	4
Площадка	Цех	Источник	Вклад в д. ПДК	Вклад %					
0	17	312	4,6e-3	22,27					
0	17	308	3,5e-3	16,75					
0	17	310	3,2e-3	15,49					
0	17	311	3,0e-3	14,63					
0	12	144	2,6e-3	12,49					
30	57	-169	2	0,02	53	1,05	0,000	0,000	4
Площадка	Цех	Источник	Вклад в д. ПДК	Вклад %					
0	17	312	4,6e-3	22,44					
0	17	308	3,4e-3	16,83					
0	17	310	3,1e-3	15,20					
0	17	311	3,0e-3	14,50					
0	12	144	2,9e-3	14,28					
26	-101	79	2	0,02	88	1,05	0,000	0,000	4
Площадка	Цех	Источник	Вклад в д. ПДК	Вклад %					
0	17	312	3,8e-3	19,62					
0	17	308	3,1e-3	15,87					
0	12	144	2,9e-3	14,90					
0	17	310	2,7e-3	13,67					
0	17	311	2,5e-3	12,79					

24	421	-419	2	0,02	357	1,40	0,000	0,000	4
Площадка	Цех	Источник	Вклад в д. ПДК	Вклад %					
0	17	312	4,4e-3	22,98					
0	17	308	3,9e-3	20,53					
0	12	144	3,7e-3	19,41					
0	17	311	2,5e-3	13,36					
0	17	310	2,5e-3	13,08					

Вещество: 6040 Углерода оксид и пыль неорганич.,содерж. двуокись хрома <70%

№	Коорд Х(м)	Коорд У(м)	Высота (м)	Концентр. (д. ПДК)	Напр. ветра	Скор. ветра	Фон (д. ПДК)	Фон до искл.	Тип точки

6	81	313	2	0,39	134	0,70	0,000	0,000	3
Площадка	Цех	Источник	Вклад в д. ПДК	Вклад %					
0	2	14	0,06	14,31					
0	4	36	0,04	10,60					
0	4	32	0,04	10,53					
0	6	206	0,04	9,93					
0	4	33	0,04	9,83					

5	-77	208	2	0,24	98	0,50	0,000	0,000	3
Площадка	Цех	Источник	Вклад в д. ПДК	Вклад %					
0	2	14	0,04	17,60					
0	6	206	0,03	12,38					
0	1	64	0,02	7,10					
0	13	6210	0,02	6,65					
0	4	32	0,02	6,54					

19	-58	262	2	0,24	107	0,50	0,000	0,000	4
Площадка	Цех	Источник	Вклад в д. ПДК	Вклад %					
0	2	14	0,04	18,16					
0	6	206	0,03	12,51					
0	4	32	0,02	8,43					
0	4	36	0,02	8,10					
0	4	33	0,02	7,56					

4	-55	68	2	0,24	69	0,50	0,000	0,000	3
Площадка	Цех	Источник	Вклад в д. ПДК	Вклад %					
0	2	14	0,04	16,97					
0	6	206	0,03	13,25					
0	1	64	0,02	10,25					
0	1	139	0,02	8,20					
0	1	137	0,02	6,52					

28	19	-74	2	0,21	35	0,70	0,000	0,000	4
Площадка	Цех	Источник	Вклад в д. ПДК	Вклад %					
0	1	139	0,03	15,31					
0	1	64	0,03	13,75					
0	2	14	0,02	10,69					
0	6	206	0,02	10,49					
0	1	137	0,02	10,36					

3	63	-91	2	0,21	24	0,70	0,000	0,000	3
Площадка	Цех	Источник	Вклад в д. ПДК	Вклад %					
0	1	64	0,03	14,83					
0	1	139	0,03	14,81					
0	6	206	0,02	10,79					
0	1	137	0,02	9,52					
0	2	14	0,02	7,83					

26	-101	79	2	0,21	74	0,50	0,000	0,000	4
Площадка	Цех	Источник	Вклад в д. ПДК	Вклад %					
0	2	14	0,04	17,62					
0	6	206	0,03	12,50					
0	1	64	0,02	9,31					
0	1	139	0,02	8,05					
0	4	32	0,01	6,71					


7	12	443	2	0,21	142	0,70	0,000	0,000	3
Площадка	Цех	Источник	Вклад в д. ПДК	Вклад %					
0	2	14	0,03	15,86					
0	4	32	0,03	12,65					
0	10	250	0,02	9,69					
0	6	206	0,02	8,52					
0	4	36	0,01	7,12					

18	-59	373	2	0,20	125	0,50	0,000	0,000	4
Площадка	Цех	Источник	Вклад в д. ПДК	Вклад %					
0	2	14	0,04	18,32					
0	6	206	0,02	11,64					
0	4	32	0,02	11,42					
0	10	250	0,01	7,10					
0	4	36	0,01	7,04					

21	-173	261	2	0,16	104	0,50	0,000	0,000	4
Площадка	Цех	Источник	Вклад в д. ПДК	Вклад %					
0	2	14	0,03	19,26					
0	6	206	0,02	11,96					
0	4	32	0,02	10,16					
0	1	64	0,01	7,18					
0	1	139	8,9e-3	5,57					

35	174	-272	2	0,12	4	0,50	0,000	0,000	0
Площадка	Цех	Источник	Вклад в д. ПДК	Вклад %					
0	2	14	0,03	23,34					
0	6	206	0,02	13,84					
0	1	64	0,01	10,63					
0	4	32	0,01	10,05					
0	1	139	0,01	8,62					


0123 Железо (II)оксид (я пересчете на железо)

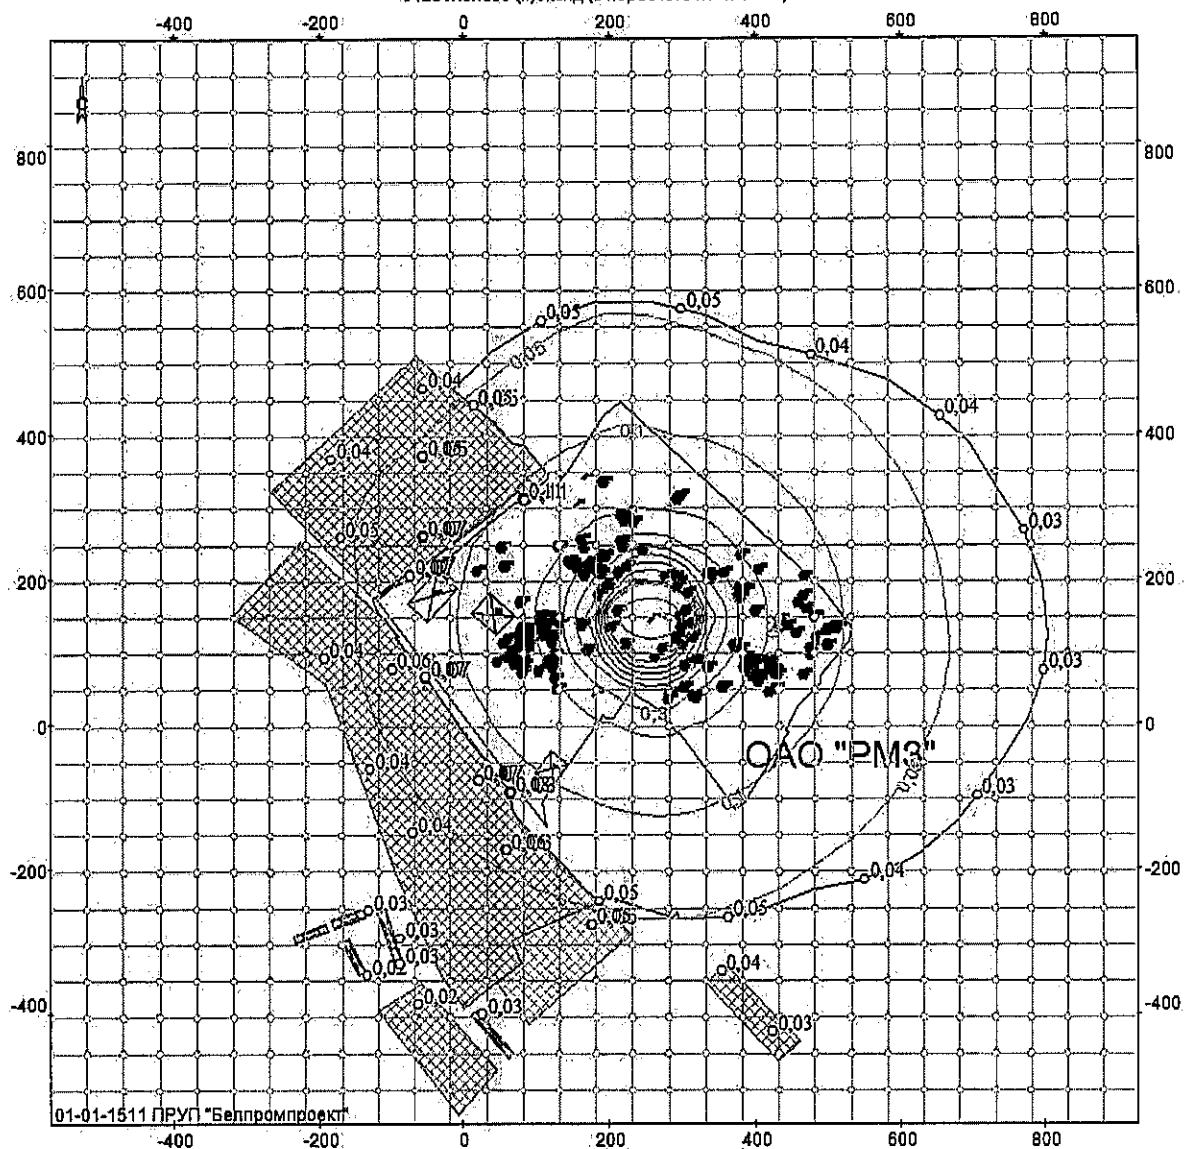

01-01-1511 ПРУП "Белпромпроект"


Объект: 131, ОАО "РМЗ", ул. Фрунзе, 2, травильное отделение; вар.исх.д. 4; вар.расч. 1; пл. 1 (h=2м)
Масштаб 1:10000

0143 Марганец и его соединения (в пересчете на марганца (IV) оксид)

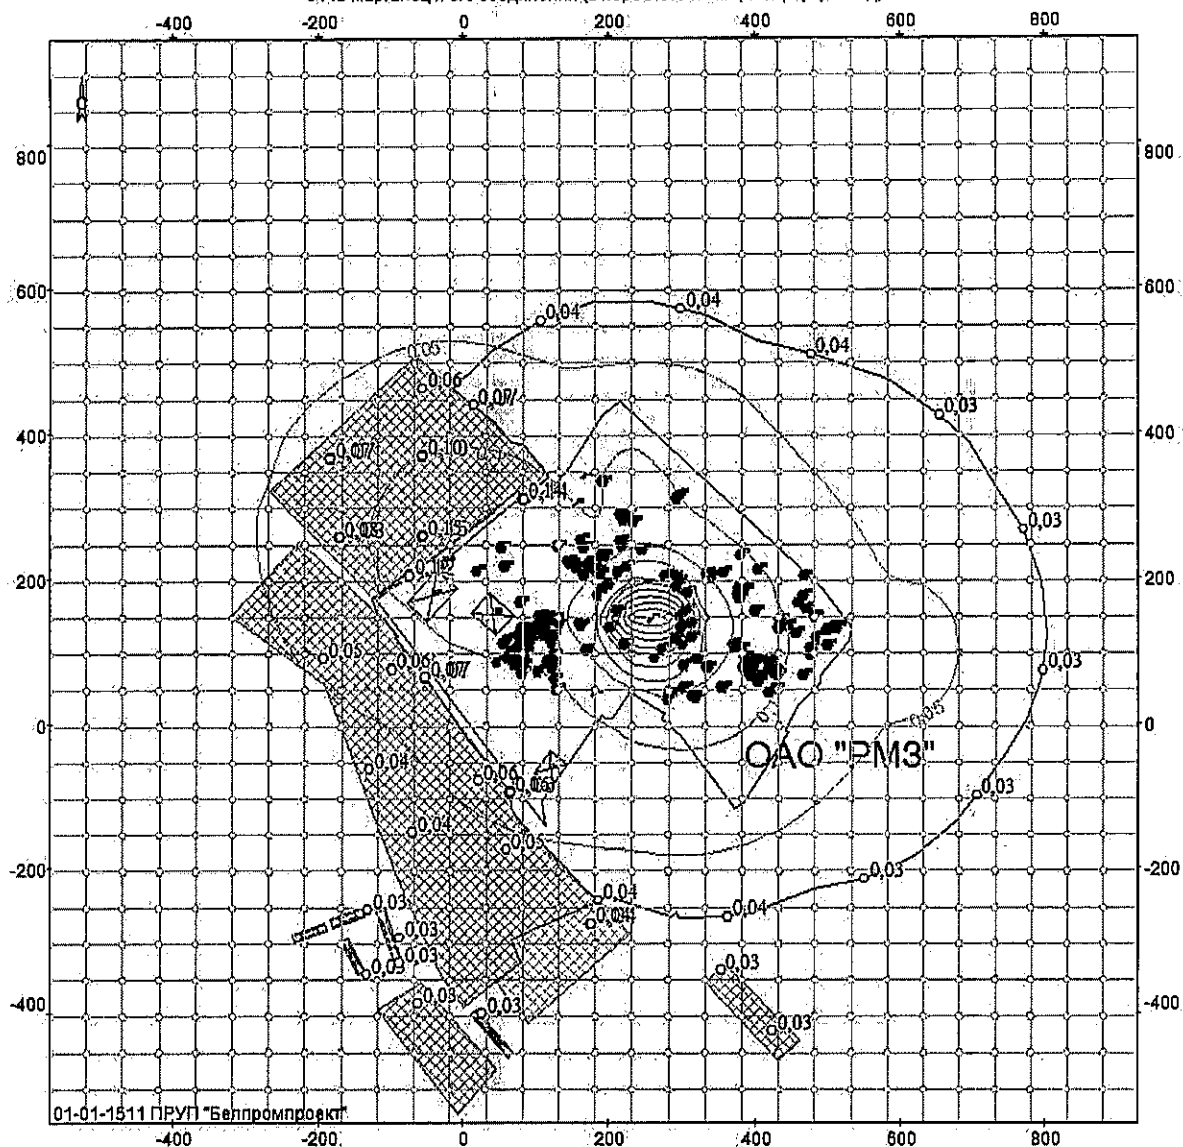


01-01-1511 ПРУП "Белпромпроект"

Объект: 131, ОАО "РМЗ", ул. Фрунзе, 2, травильное отделение; вар.исх.д. 4; вар.расч.1; пл.1 (h=2м)
Масштаб 1:10000

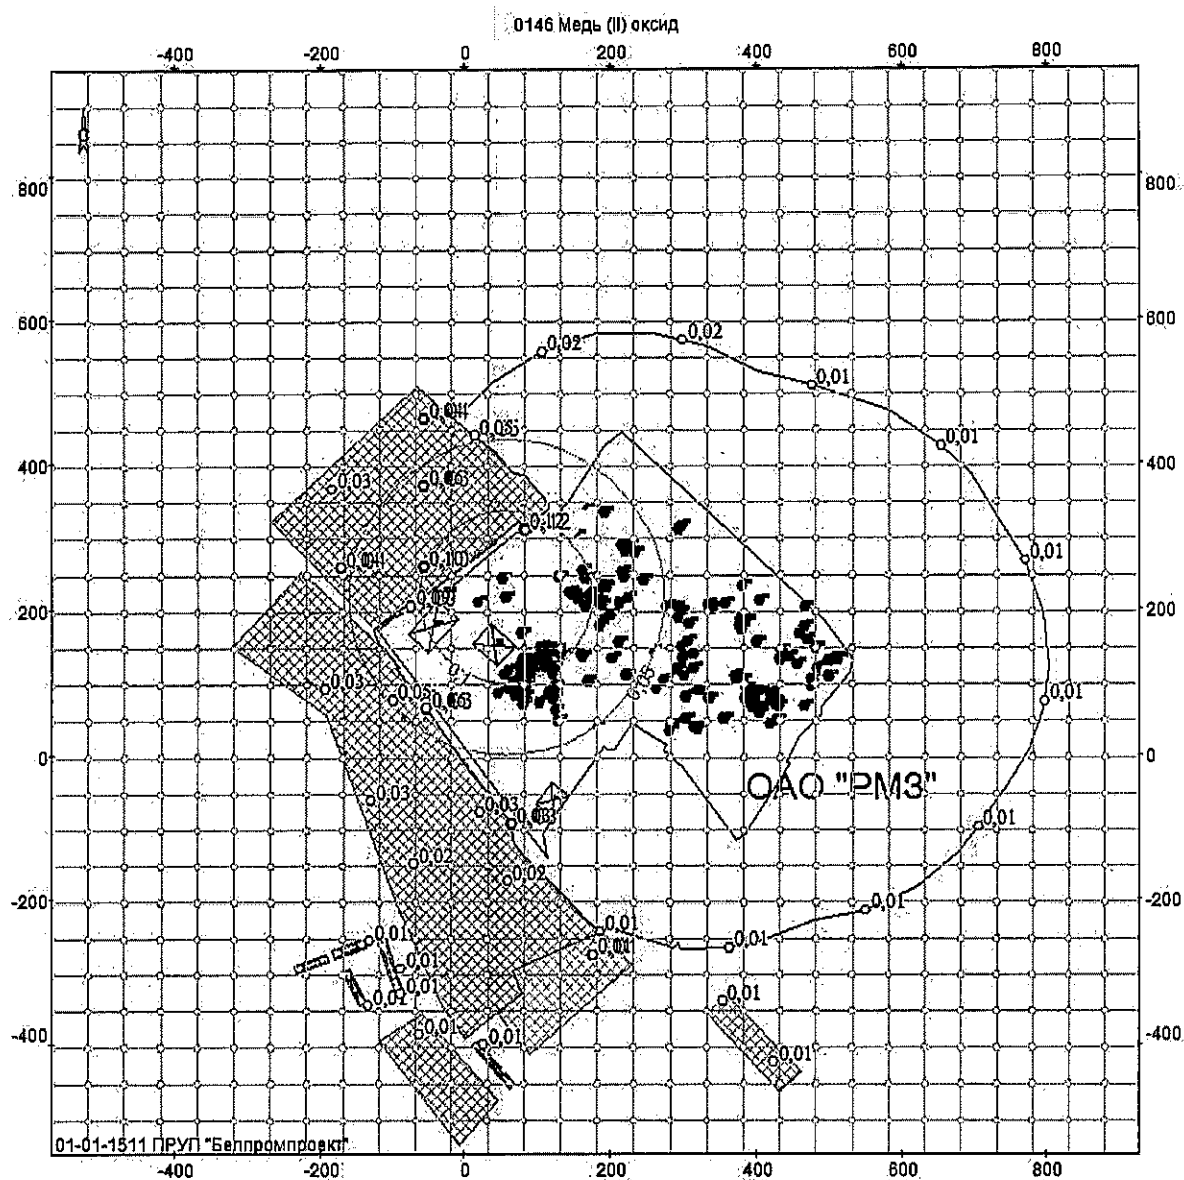


Объект: 131, ОАО "РМЗ", ул. Фрунзе, 2, травильное отделение; вар.исх.д. 4; вар.расч.1; пл.1 (h=2м)
Масштаб 1:10000

0.150 Натрий гидроксид (натр едкий, сода каустическая)

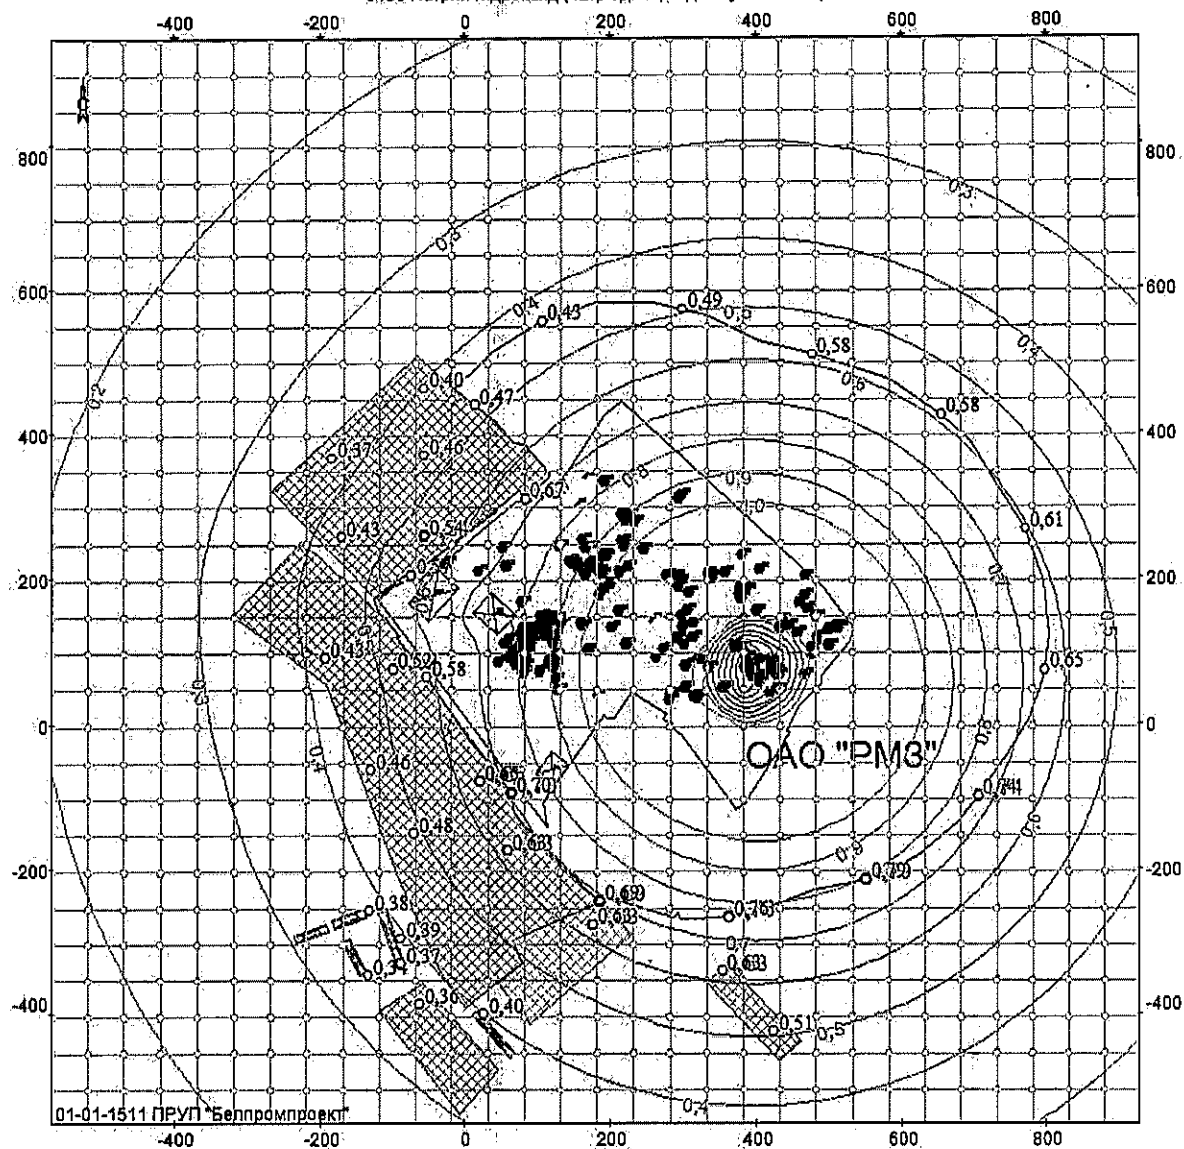


Объект: 131, ОАО "РМЗ", ул. Фрунзе, 2, травильное отделение; вар.исх.д. 4; вар.расч.1; пл.1 (h=2м)
Масштаб 1:10000

0155 ди-Натрий карбонат (сода кальцинированная)

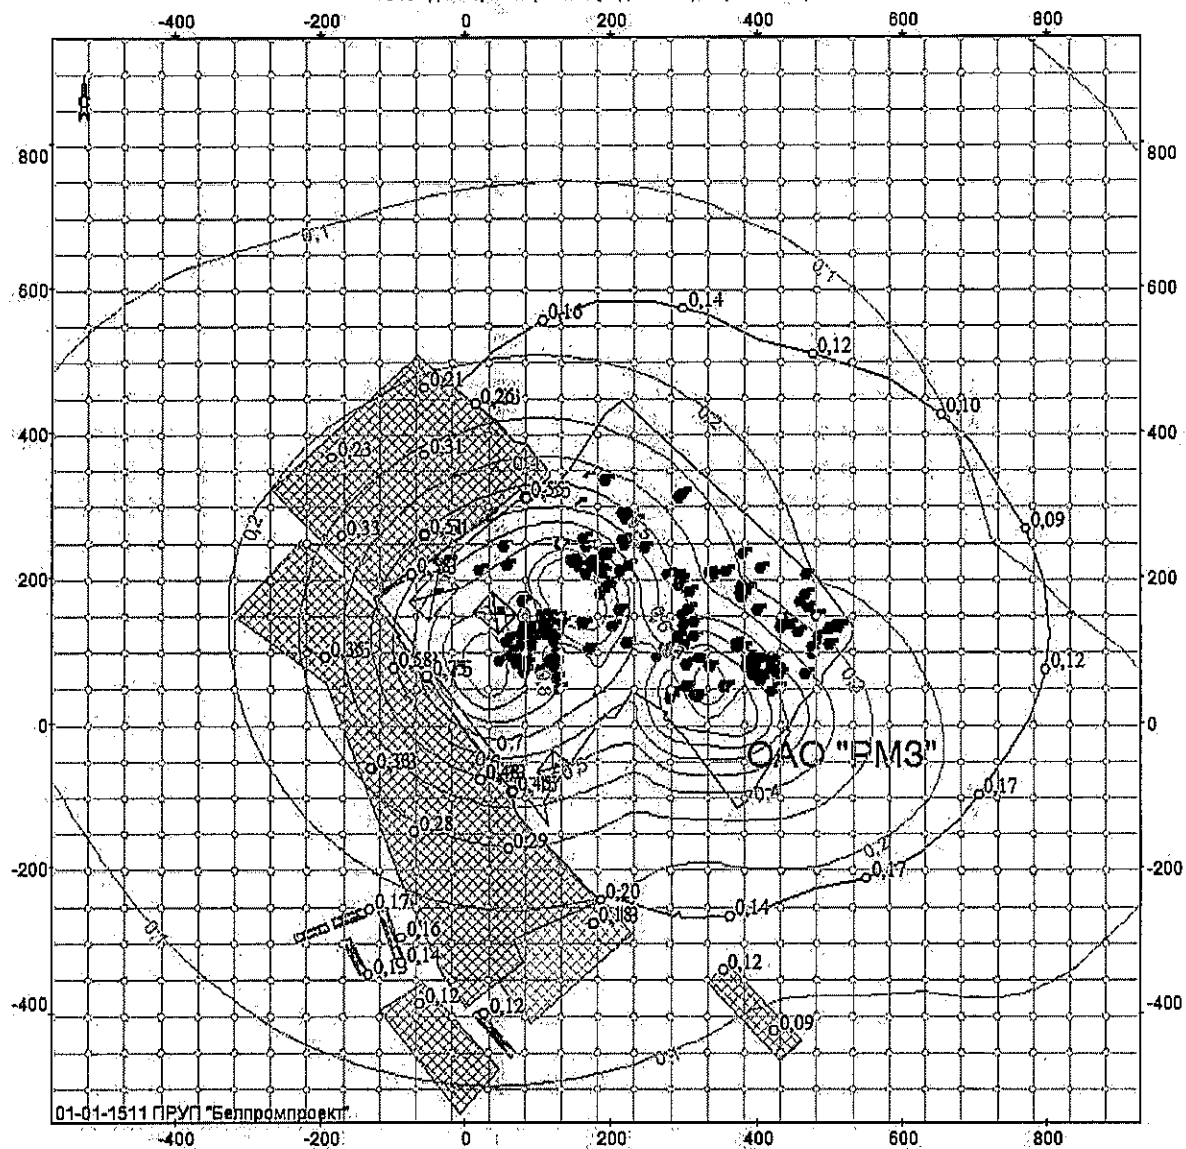


Объект. 131, ОАО "ФМЗ", ул. Фрунзе, 2, травильное отделение; вар.исхд. 4; вар.расч. 1; пл.1 (h=2м)
Масштаб 1:10000

0156 Натрий нитрит

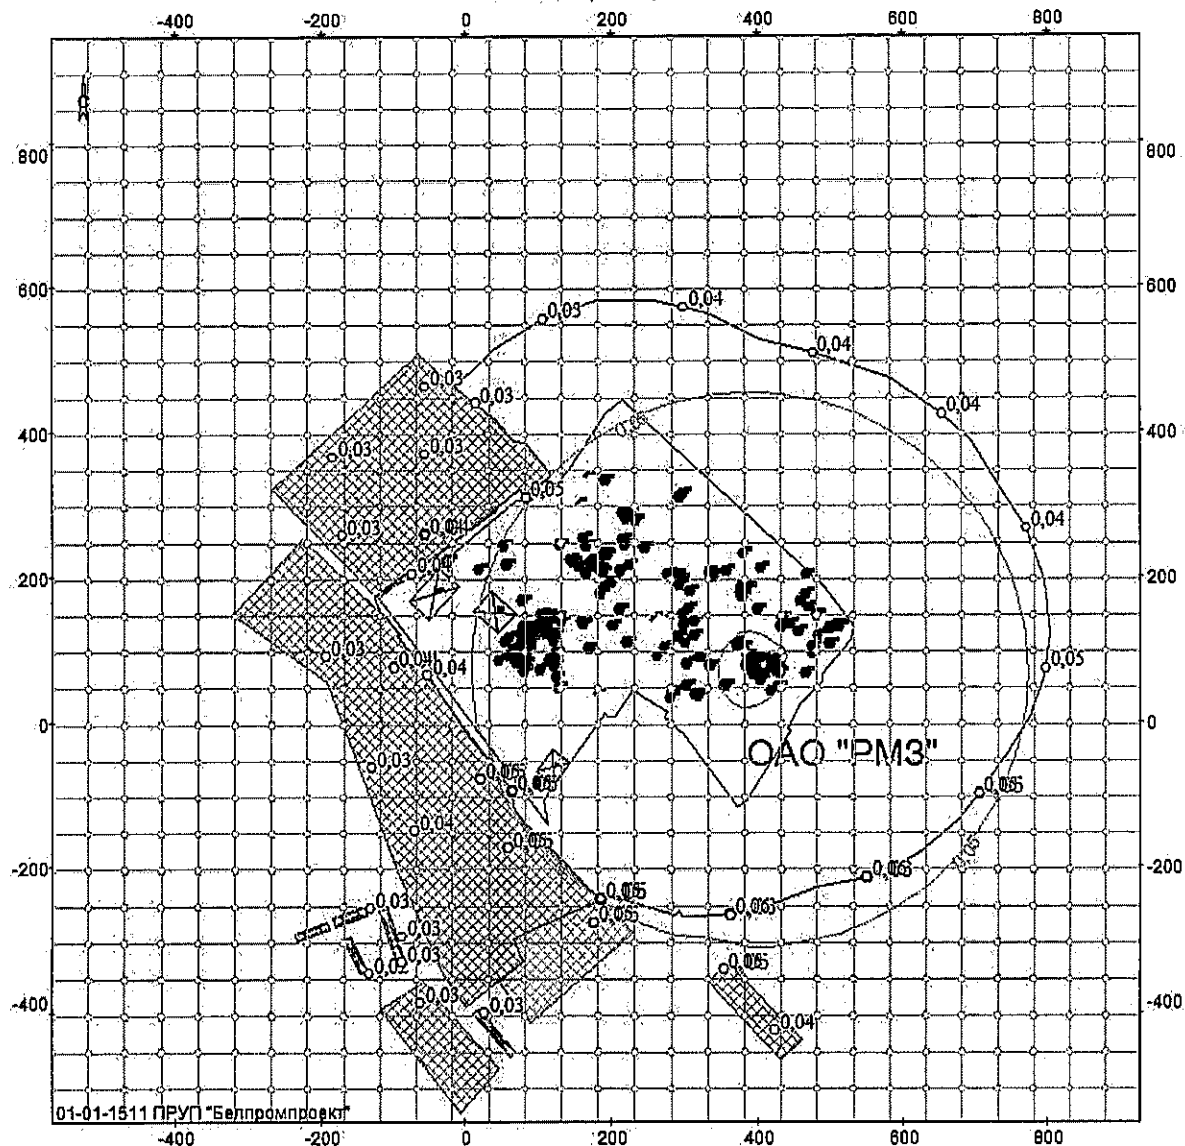


Объект: 131, ОАО "РМЗ", ул. Фрунзе, 2, травильное отделение; вар.исх.д. 4; вар.расч.1; пл.1(h=2м)
Масштаб 1:10000

0301 Азот (IV) оксид (азота диоксид)

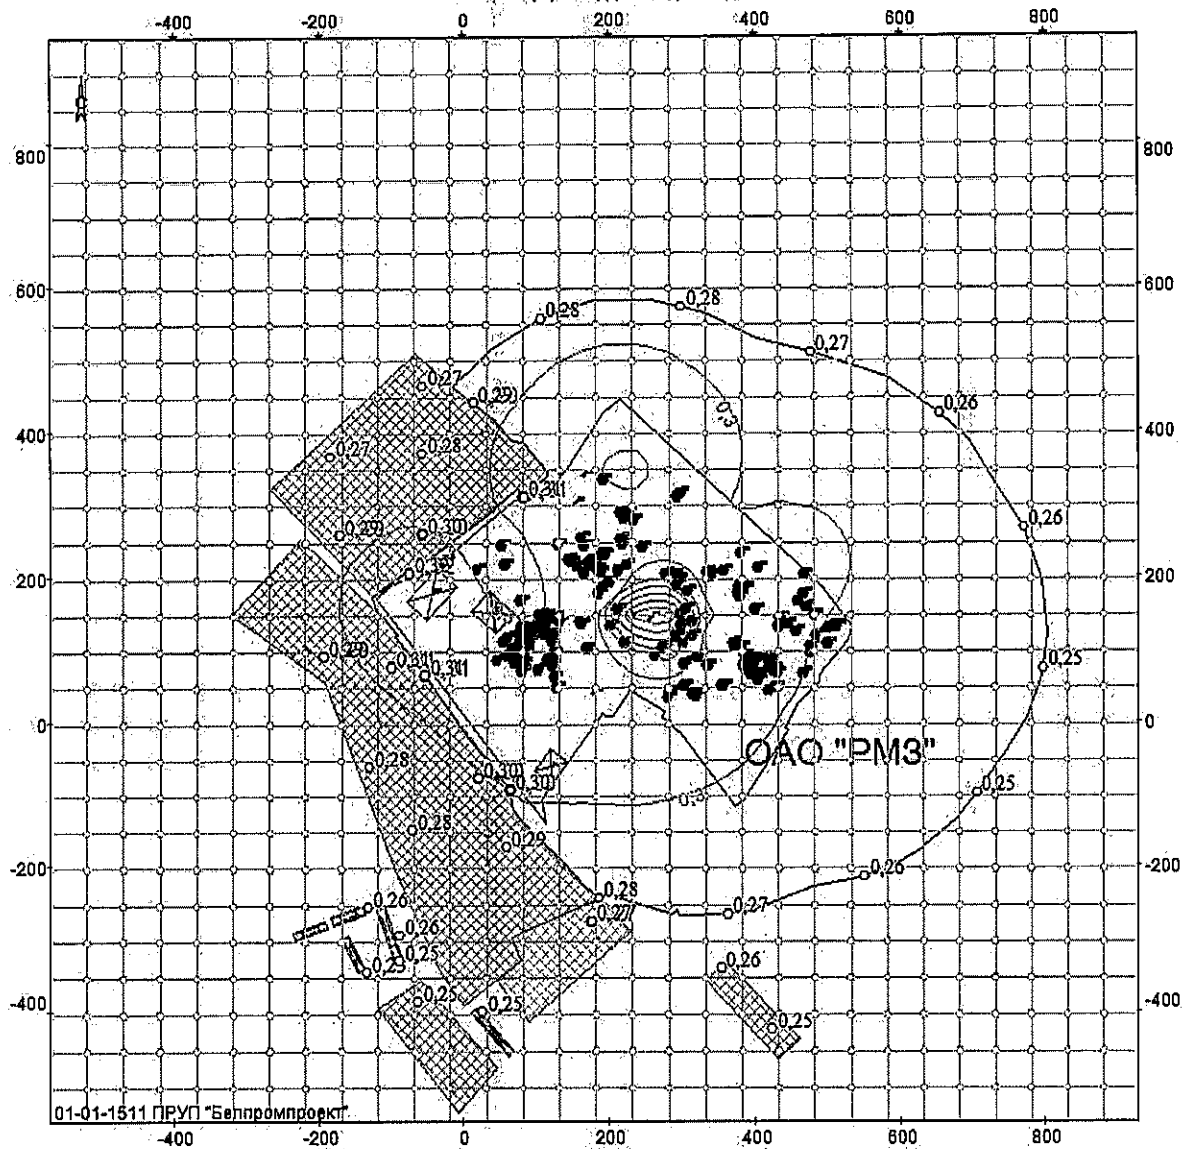


Объект: 131, ОАО "РМЗ", ул. Фрунзе, 2, травильное отделение; вар.исх.д. 4; вар.расч.1; пл.1 (h=2м)
Масштаб 1:10000

0322 Серная кислота

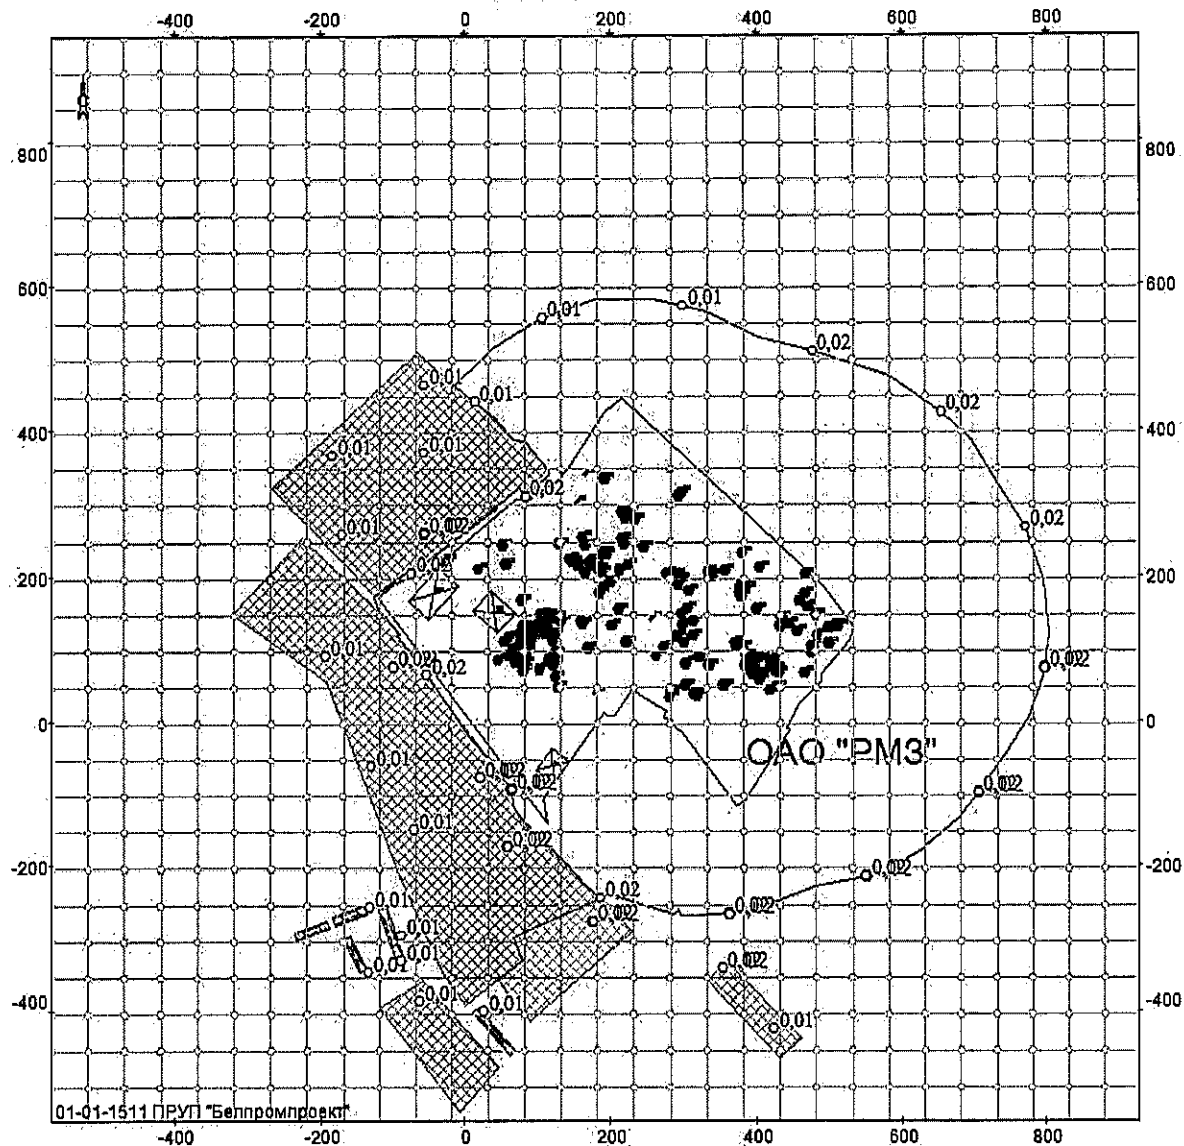


Объект: 131, ОАО "РМЗ", ул. Фрунзе, 2, травильное отделение; вар.исх.д. 4; вар.расч.1; лп.1 (h=2м)
Масштаб 1:10000

0328 Углерод черный (Сажа)

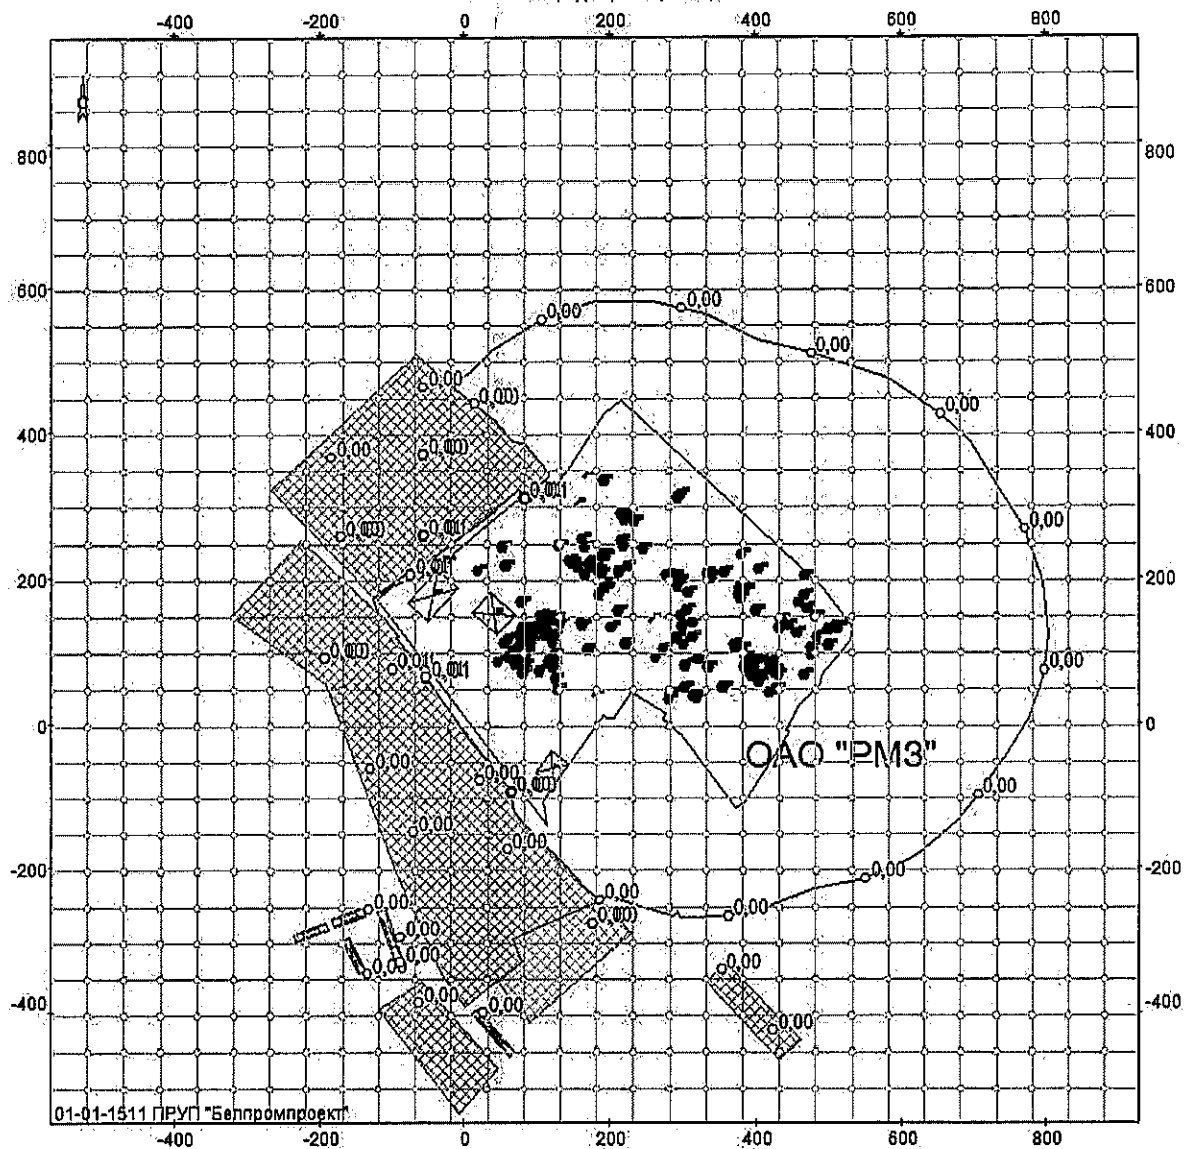


Объект: 131, ОАО "РМЗ", ул. Фрунзе, 2, травильное отделение; вар.исх.д. 4; вар.расч.1; пл.1 (h=2м)
Масштаб 1:10000

0330 Сера диоксид (ангидрид сернистый, сера(IV)оксид, сернистый газ)

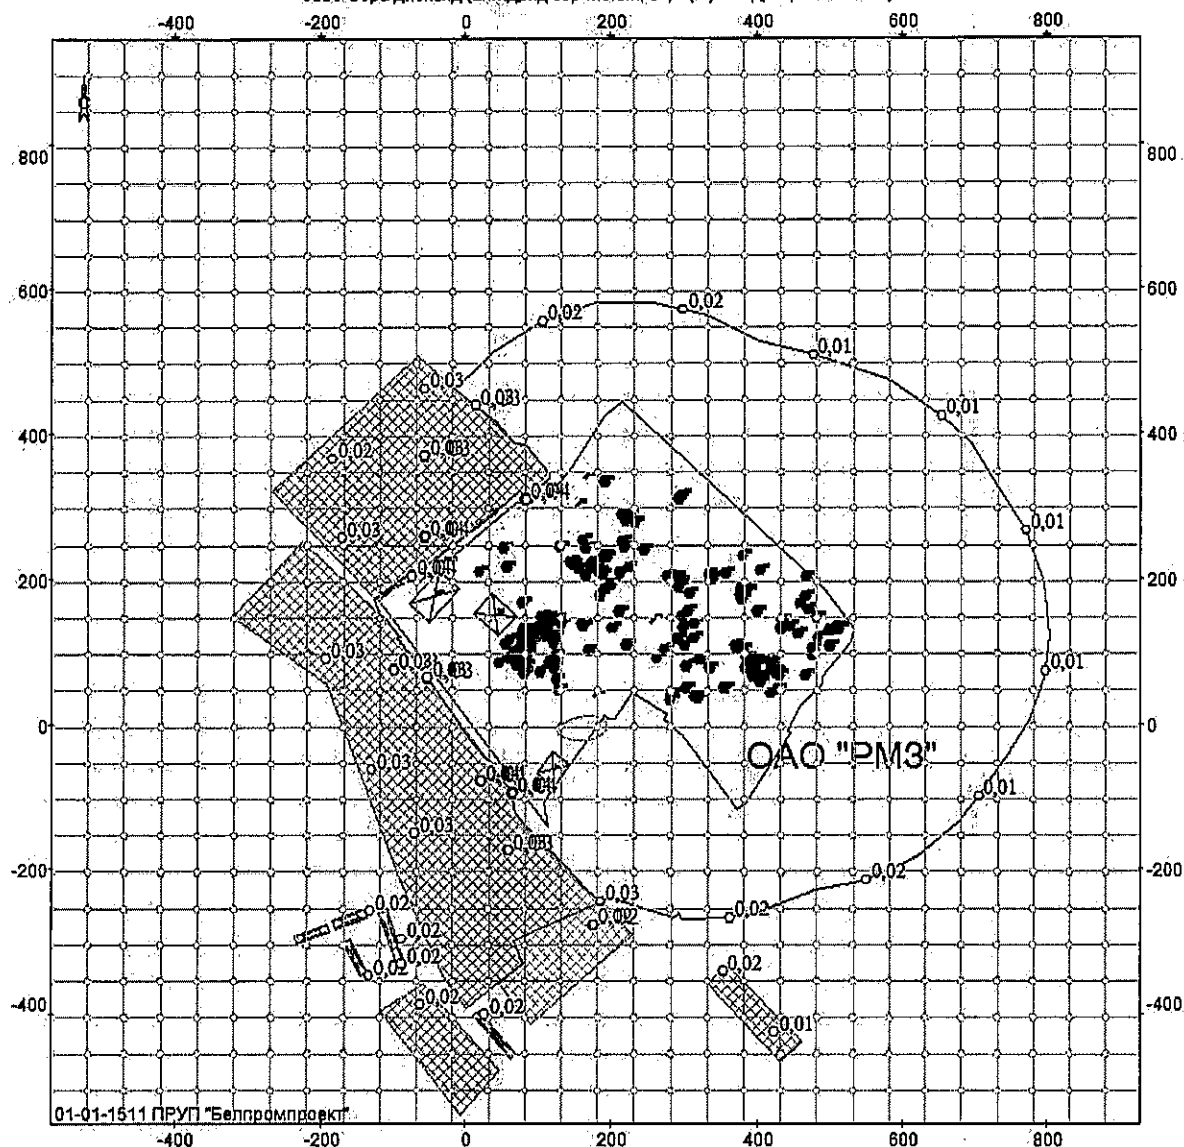


Объект: 131, ОАО "РМЗ", ул. Фрунзе, 2, травильное отделение; вар.исхд. 4; вар.расч.1; лп.1(п=2м)
Масштаб 1:10000

0337 Углерод оксид (окись углерода, угарный газ)

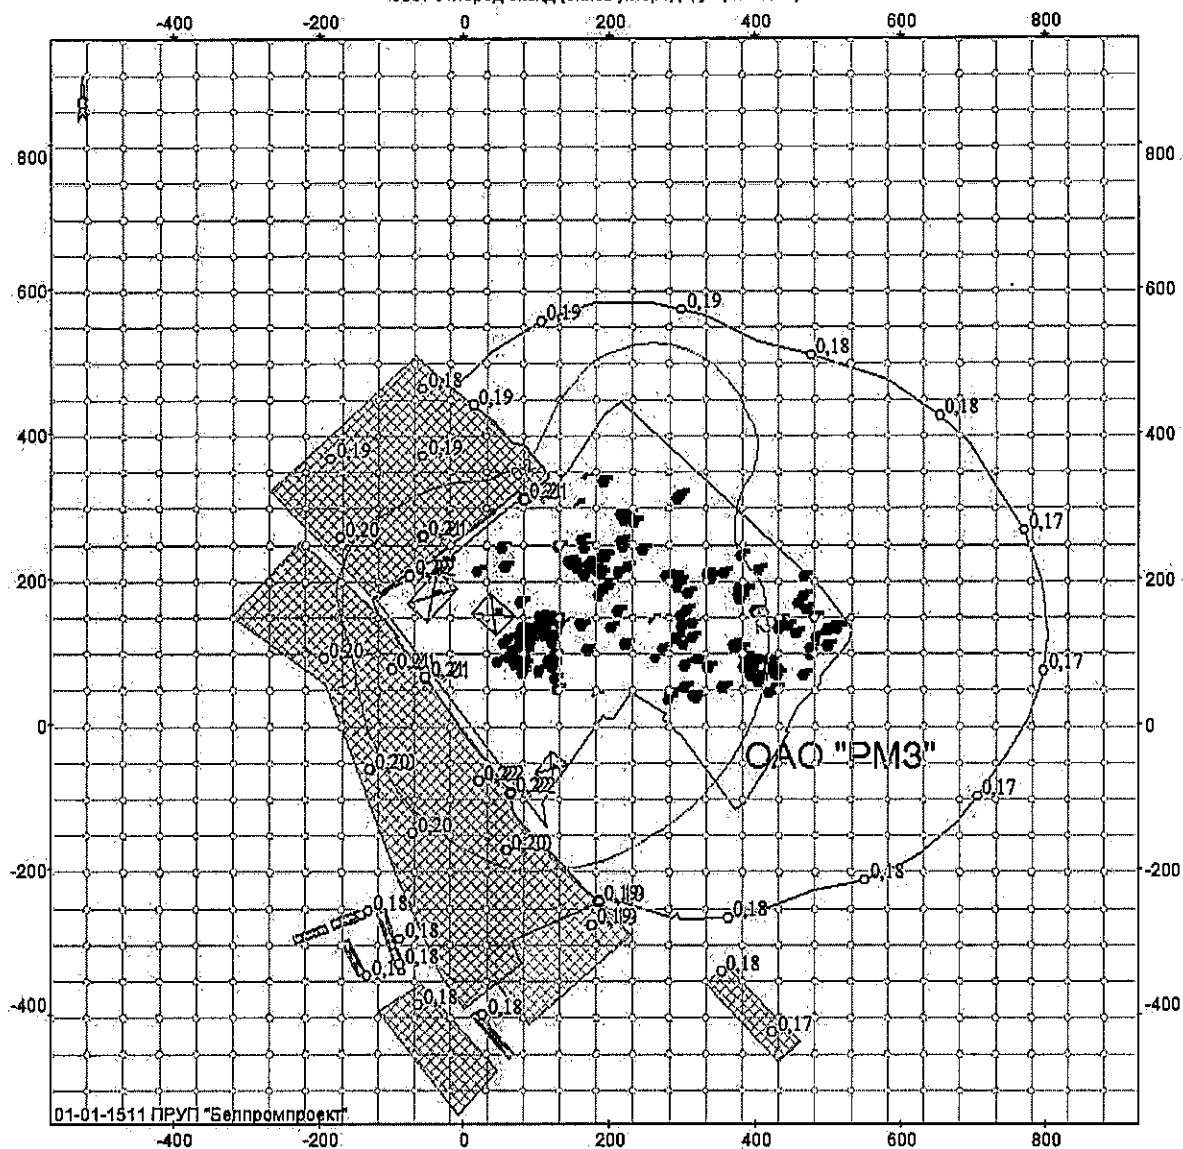


Объект: 131, ОАО "РМЗ", ул. Фрунзе, 2, трассировочное отделение; вар.исх.д. 4; вар.расч.1; пл.1(h=2м)
Масштаб 1:10000

0342 Фтористые газообразные соединения (гидрофторид)

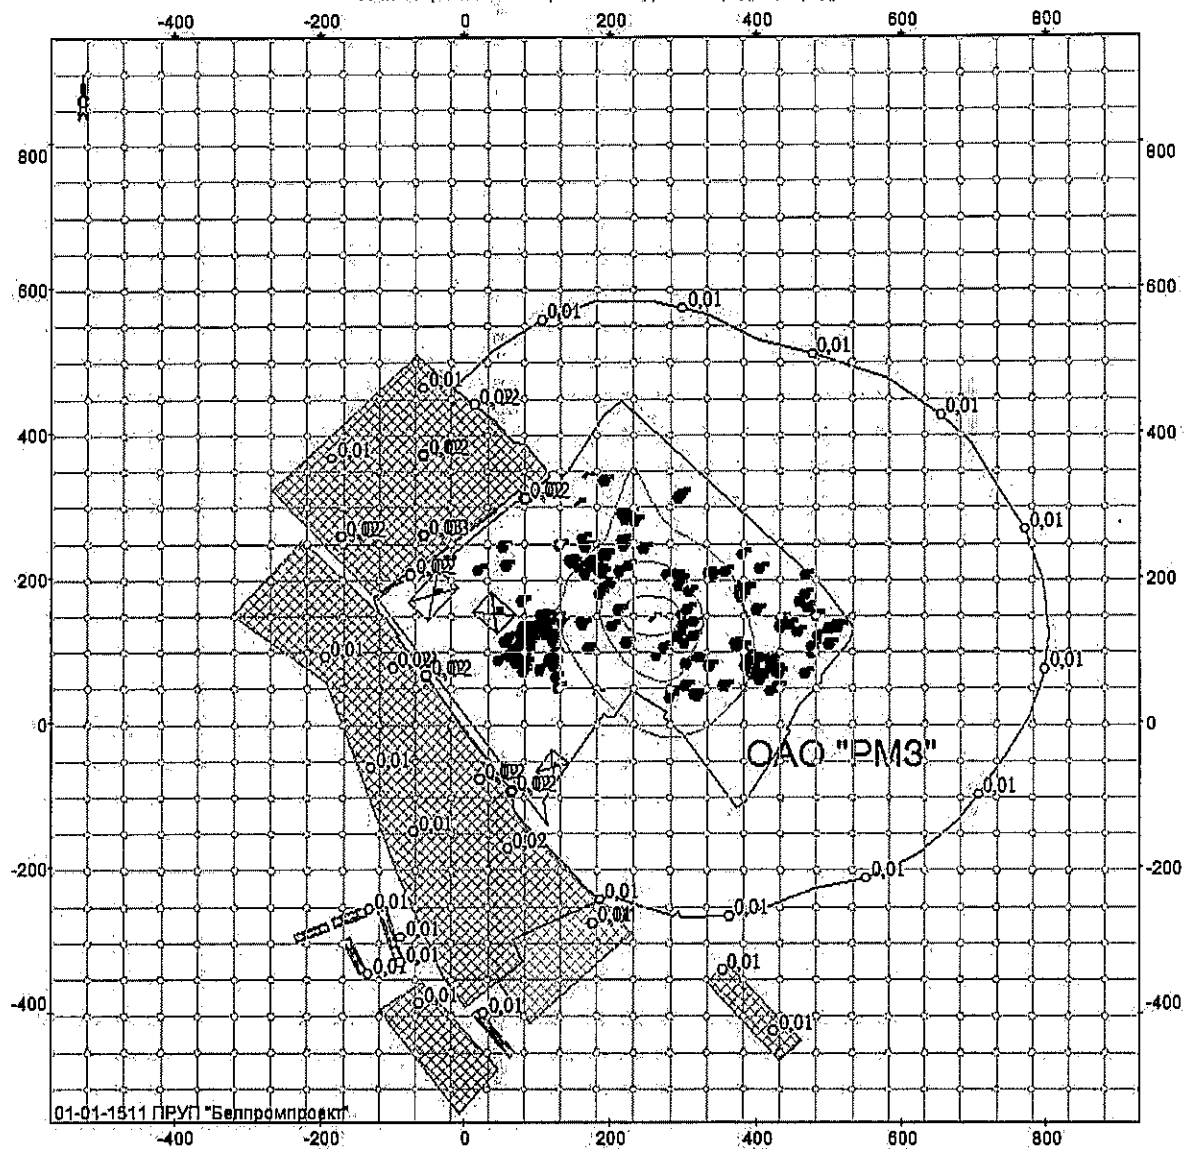


Объект: 131, ОАО "РМЗ", ул. Фрунзе, 2, травильное отделение; вар.исх.д. 4; вар.расч.1; пл.1(п=2м)
Масштаб 1:10000

2754 Углеводороды предельные алифатического ряда C11-C19

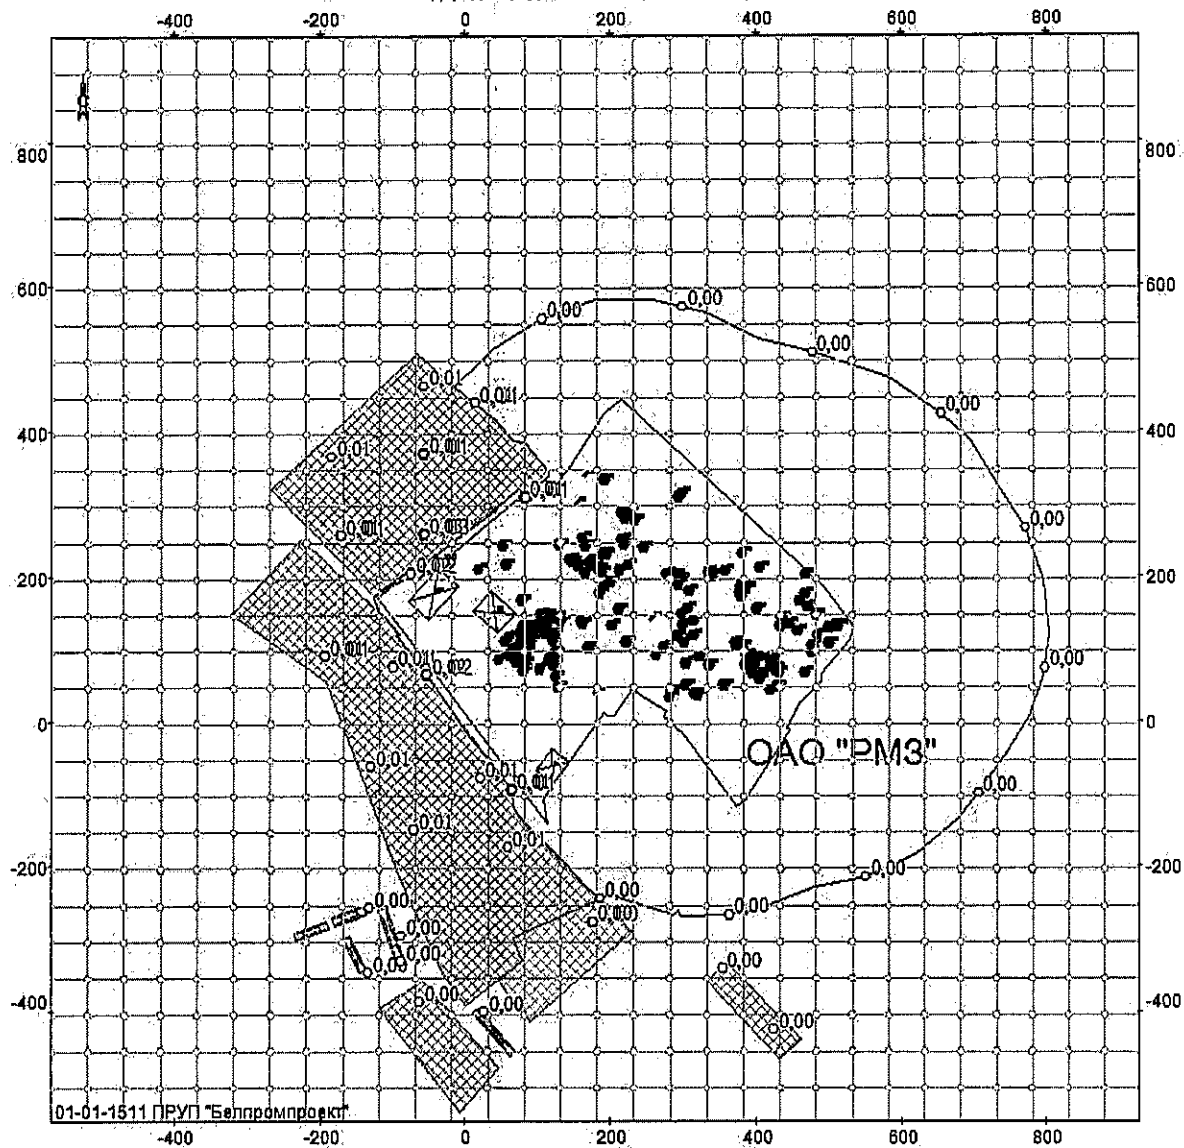


Объект: 131, ОАО "РМЗ", ул. Фрунзе, 2, травильное отделение; вар.исх.д. 4; вар.расч.1; пл.1(h=2м)
Масштаб 1:10000

2902 Твердые частицы (недифференцированная по составу пыль/аэрозоль)

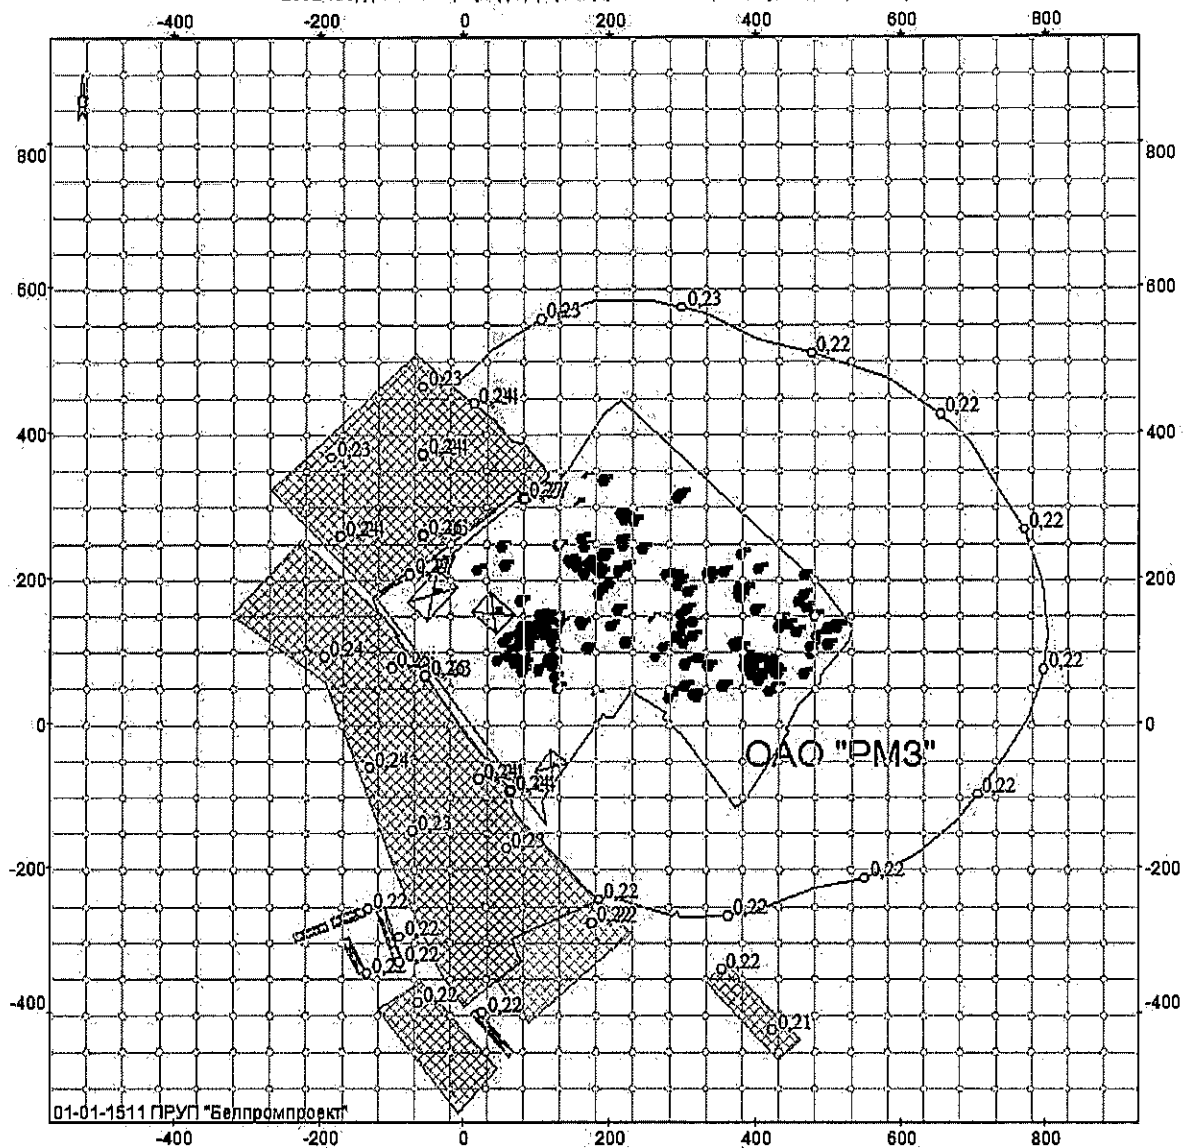


Объект: 131, ОАО "РМЗ", ул. Фрунзе, 2, травильное отделение; вар.исх.д. 4; вар.расч.1; лп.1(п=2м)
Масштаб 1:10000

2908 Пыль неорганическая содержащая SiO₂ менее 70%

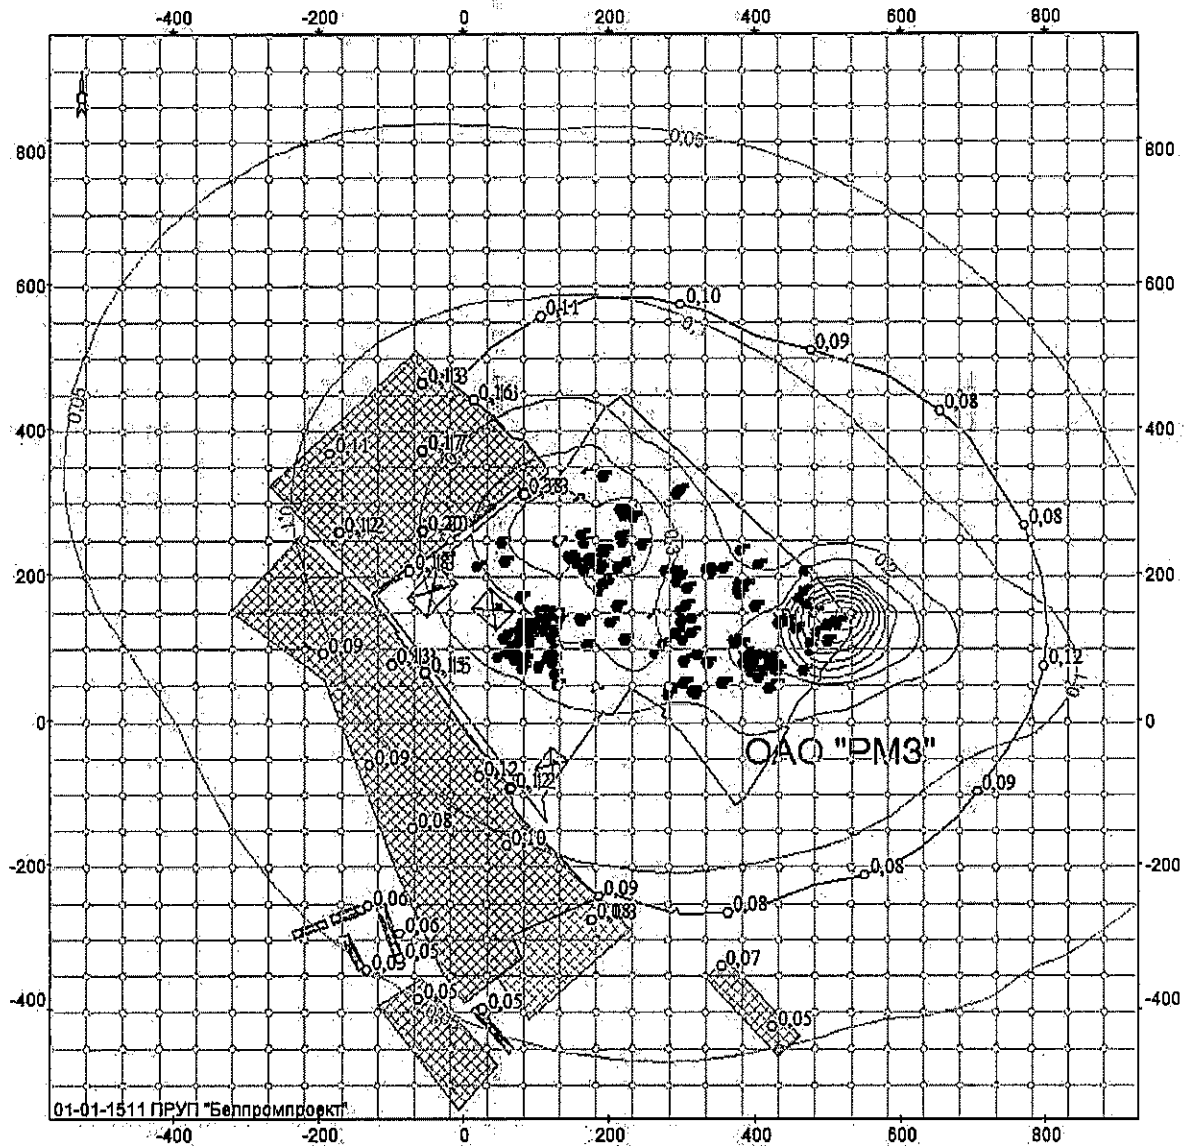


Объект: 131, ОАО "РМЗ", ул. Фрунзе, 2, трамвайное отделение; вар.исх.д. 4; вар.расч.1; пл.1(п=2м)
Масштаб 1:10000

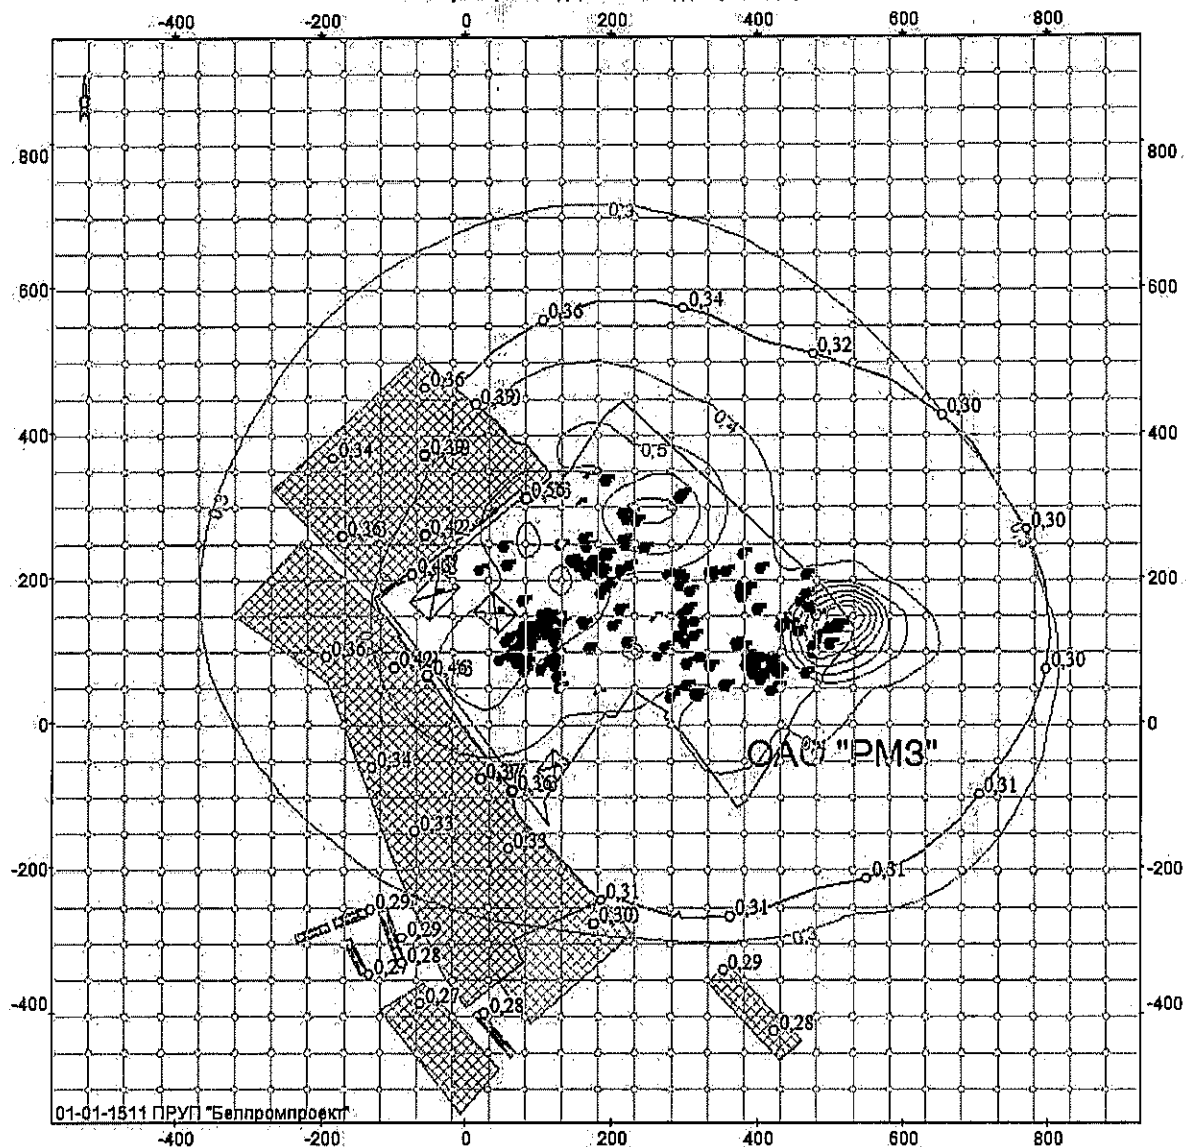

Объект: 131, ОАО "РМЗ", ул. Фрунзе, 2, травильное отделение; вар.исх.д. 4; вар.расч.1; пл.1(h=2м)
Масштаб 1:10000


6008 Азота диоксид, серы диоксид

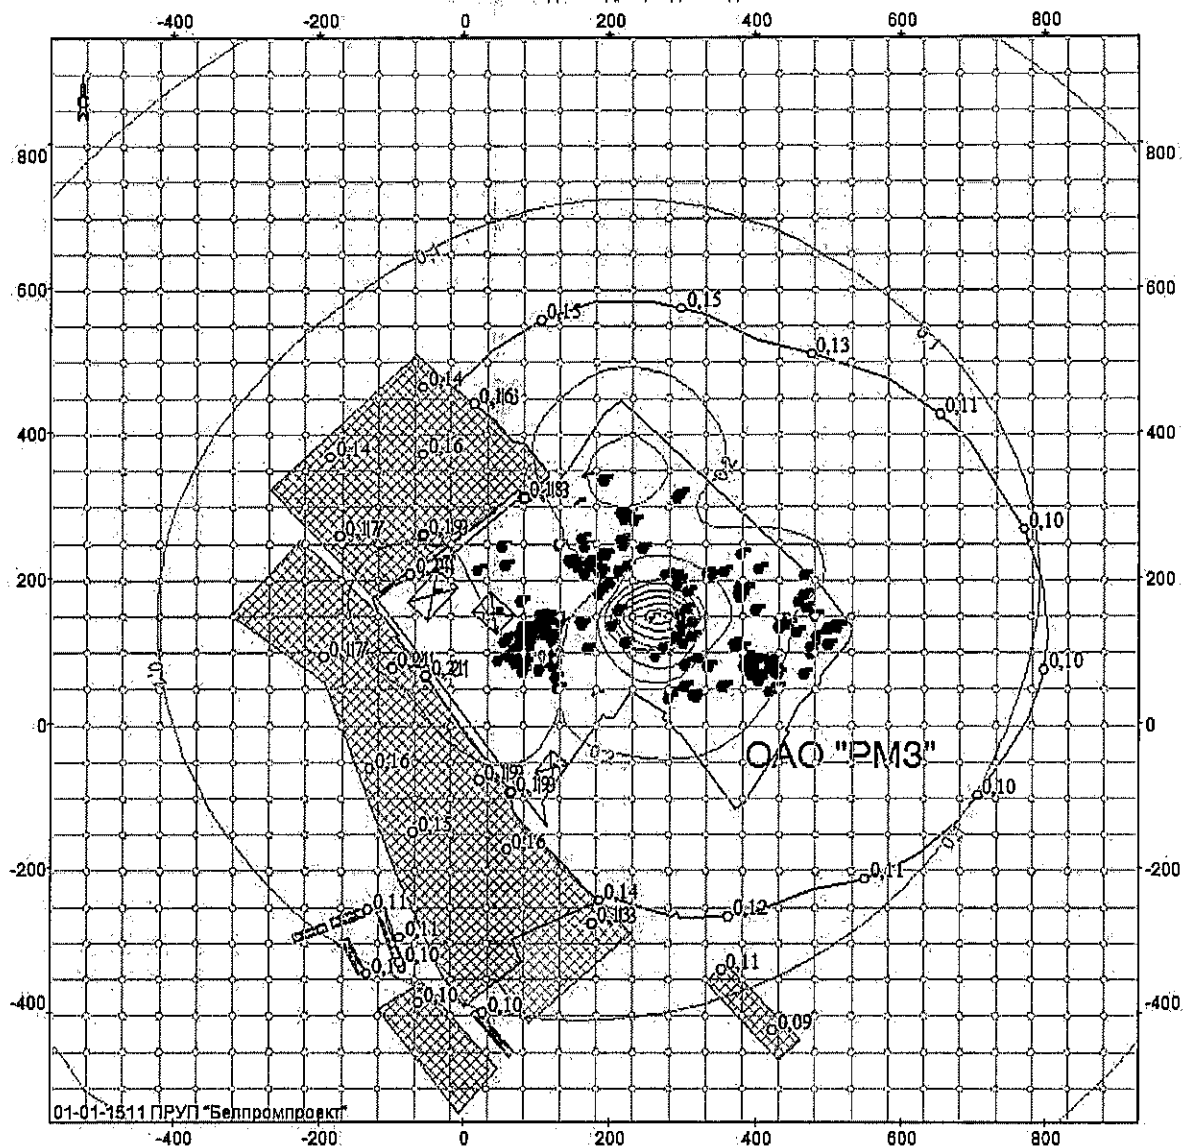


01-01-1511 ПРУП "Белпромпроект"

Объект: 131, ОАО "РМЗ", ул. Фрунзе, 2, травильное отделение; вар.исх. 4; вар.расч. 1; пл. 1 (h=2м)
Масштаб 1:10000


6009 Азота диоксид, серы диоксид, углерода оксид, фенол

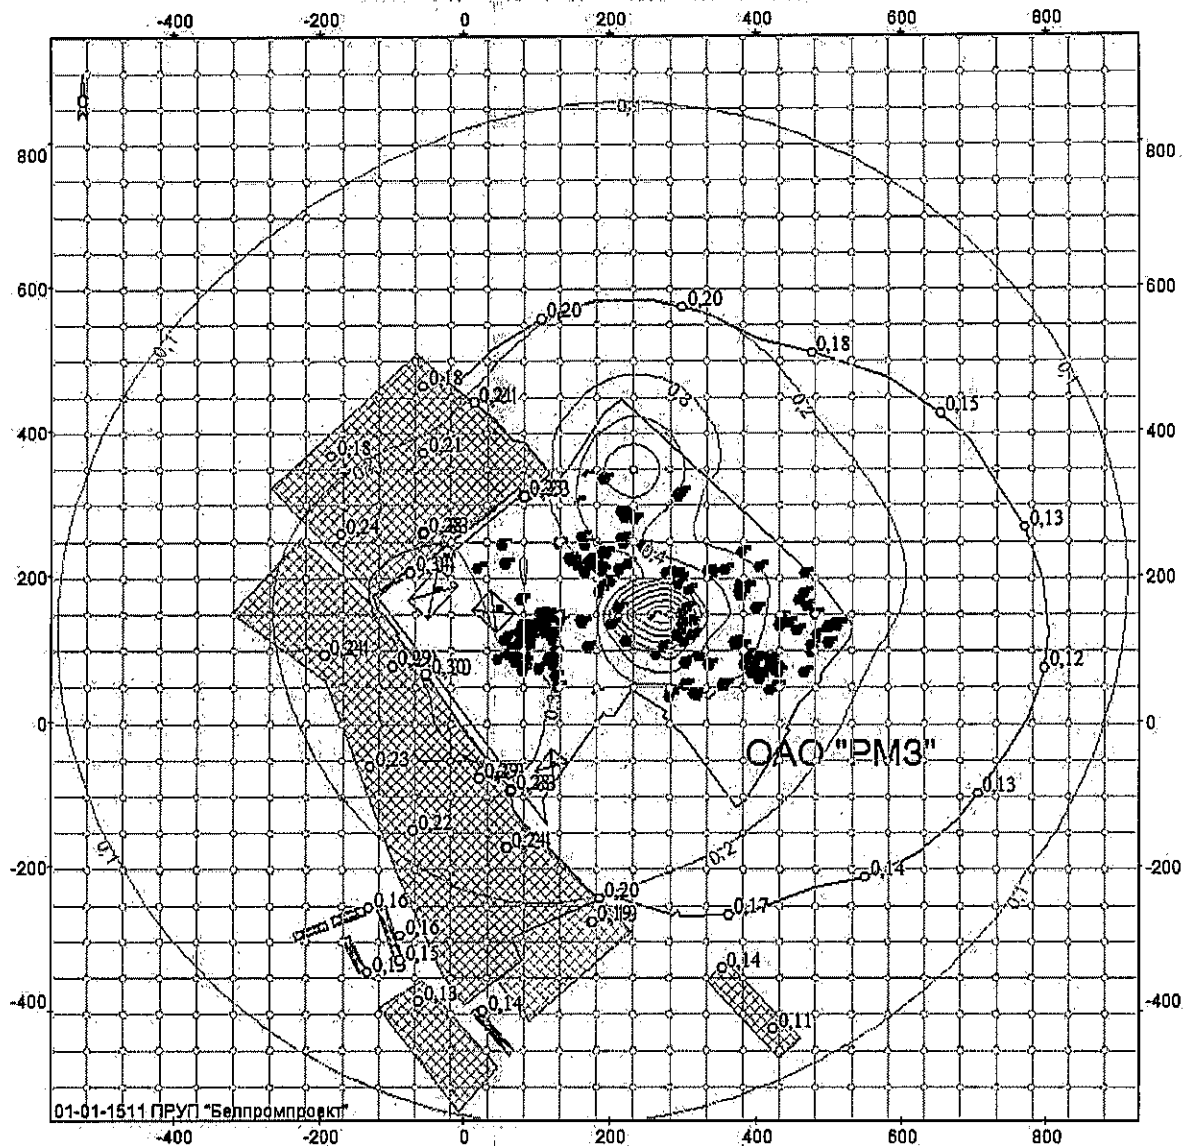

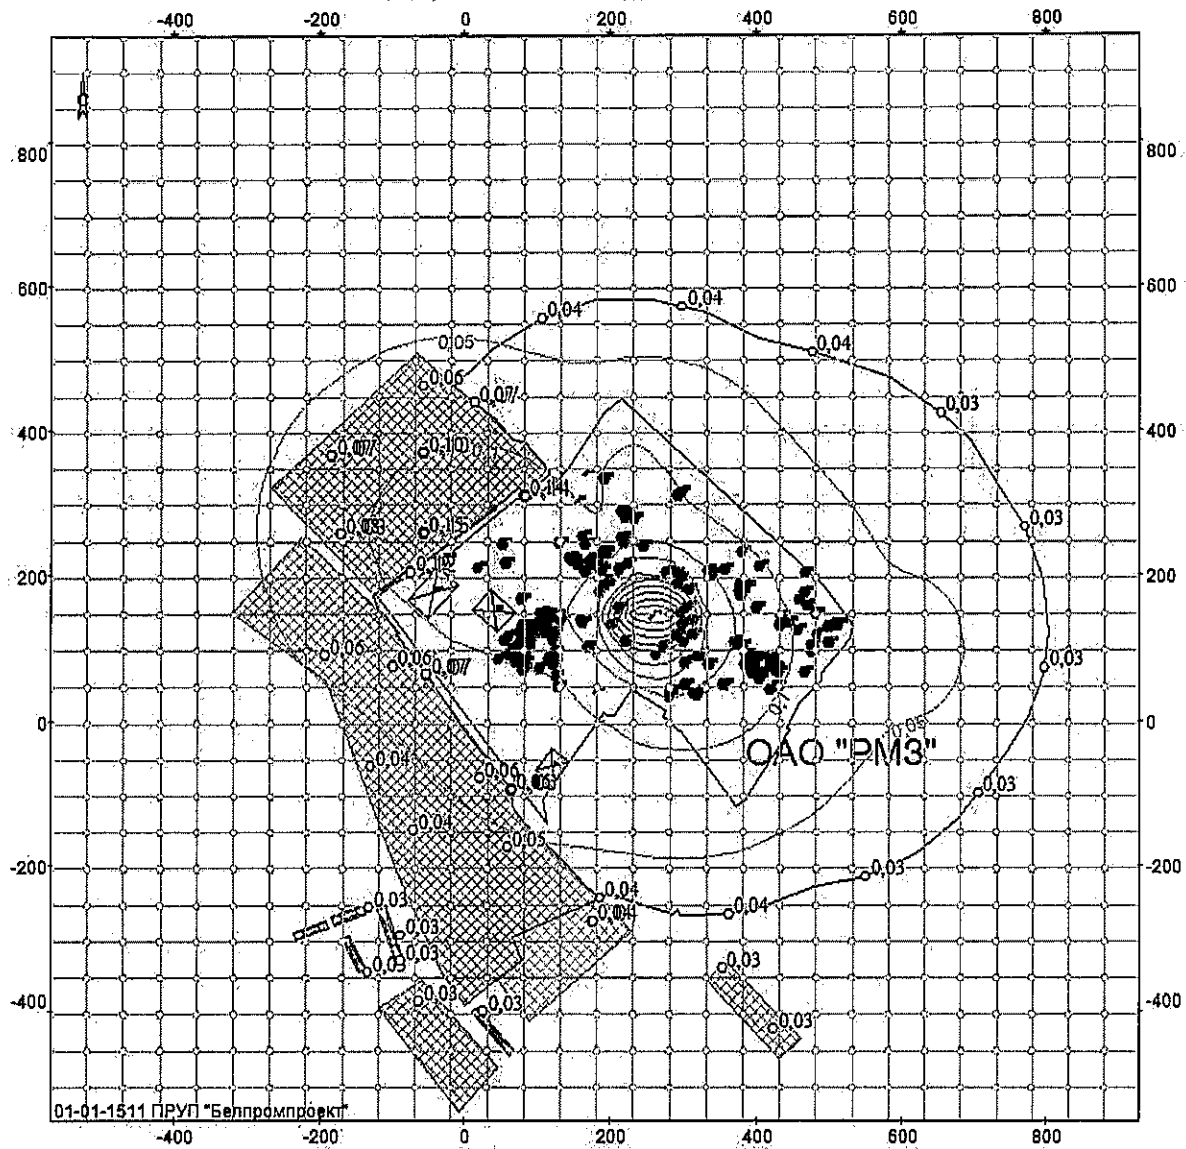


Объект. 131, ОАО "PM3", ул. Фрунзе, 2, травильное отделение; вар.исх.д. 4; вар.расч.1; пл.1(н=2м)
Масштаб 1:10000

6017 Аэрозоли пятиокси ванадия и серы диоксид

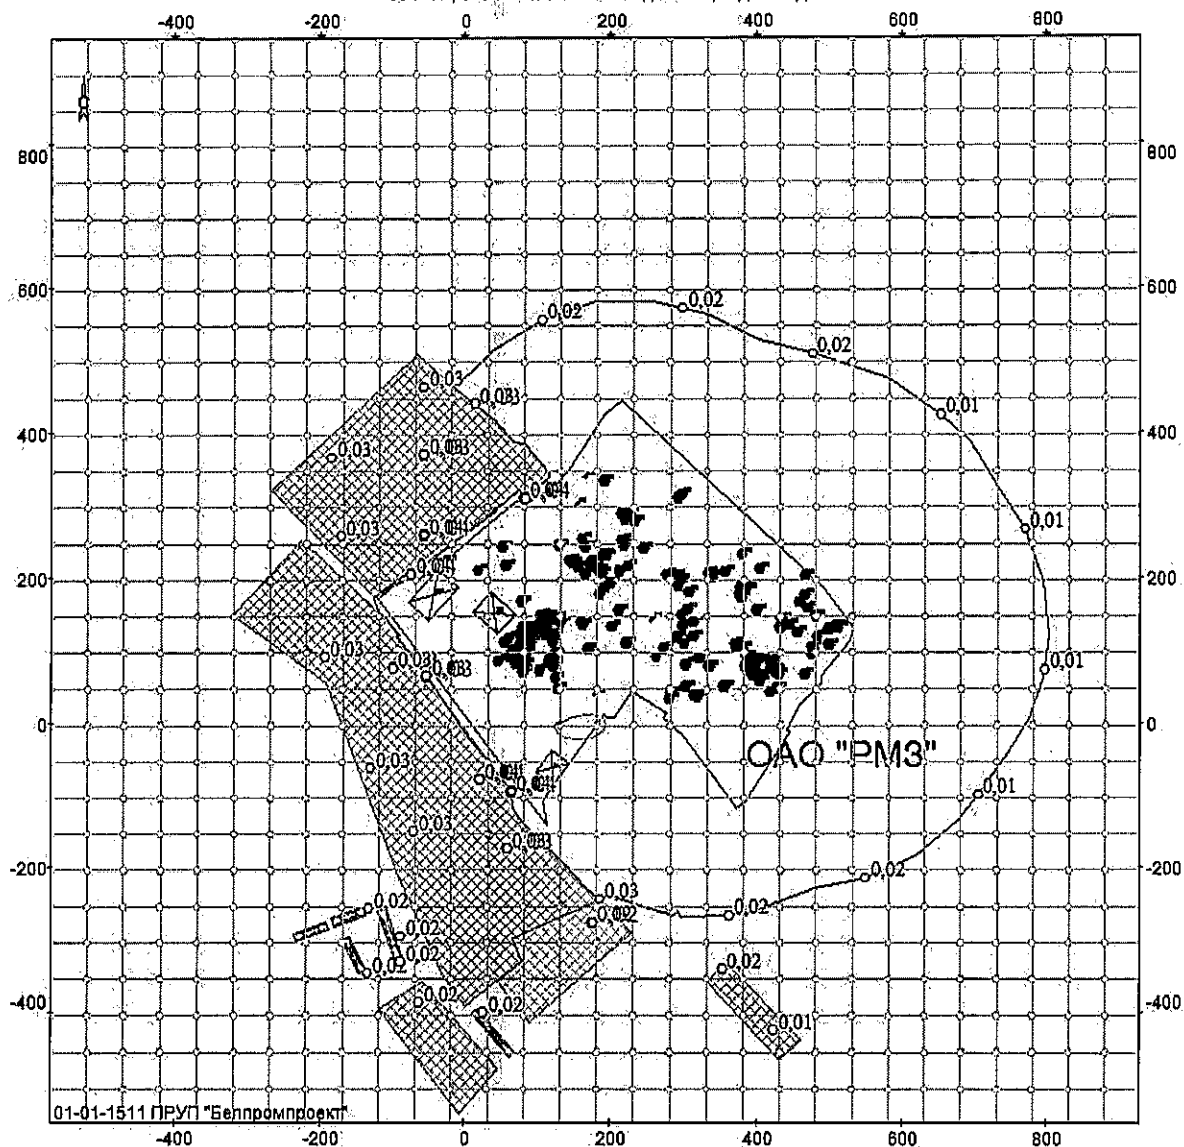


Объект. 131, ОАО "РМЗ", ул. Фрунзе, 2, травильное отделение; вар. исх.д. 4; вар. расч. 1; пл. 1 (h=2м)
Масштаб 1:10000

6032 Свинца оксид, серы диоксид

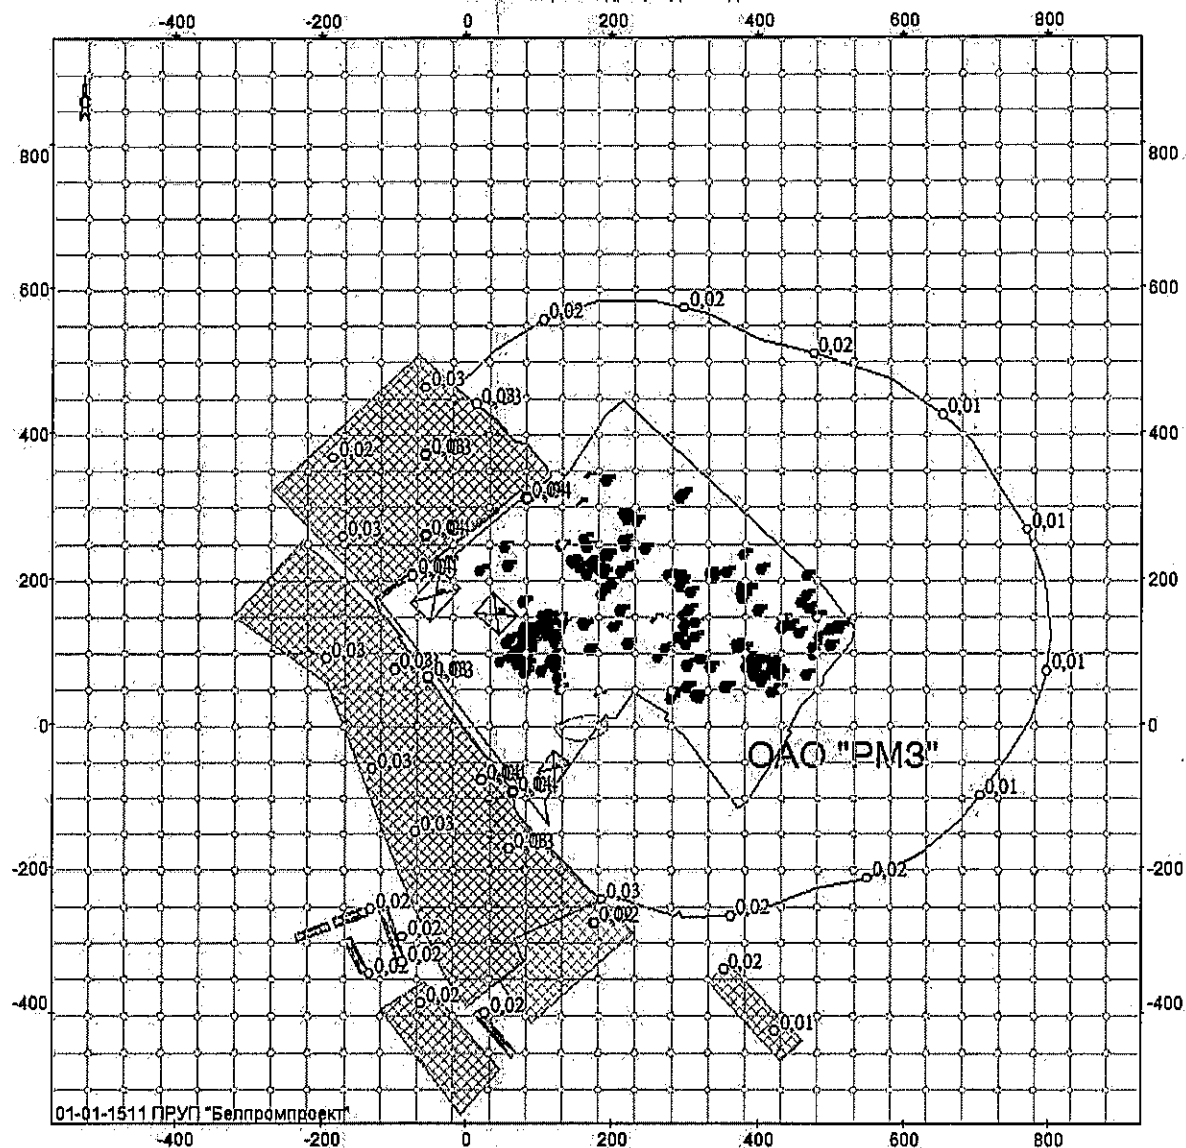


Объект. 131, ОАО "РМЗ", ул. Фрунзе, 2, травильное отделение; вар.исхд. 4; вар.расч. 1; пл.1 (h=2м)
Масштаб 1:10000

8035 Серый диоксид, окись углерода, фенол

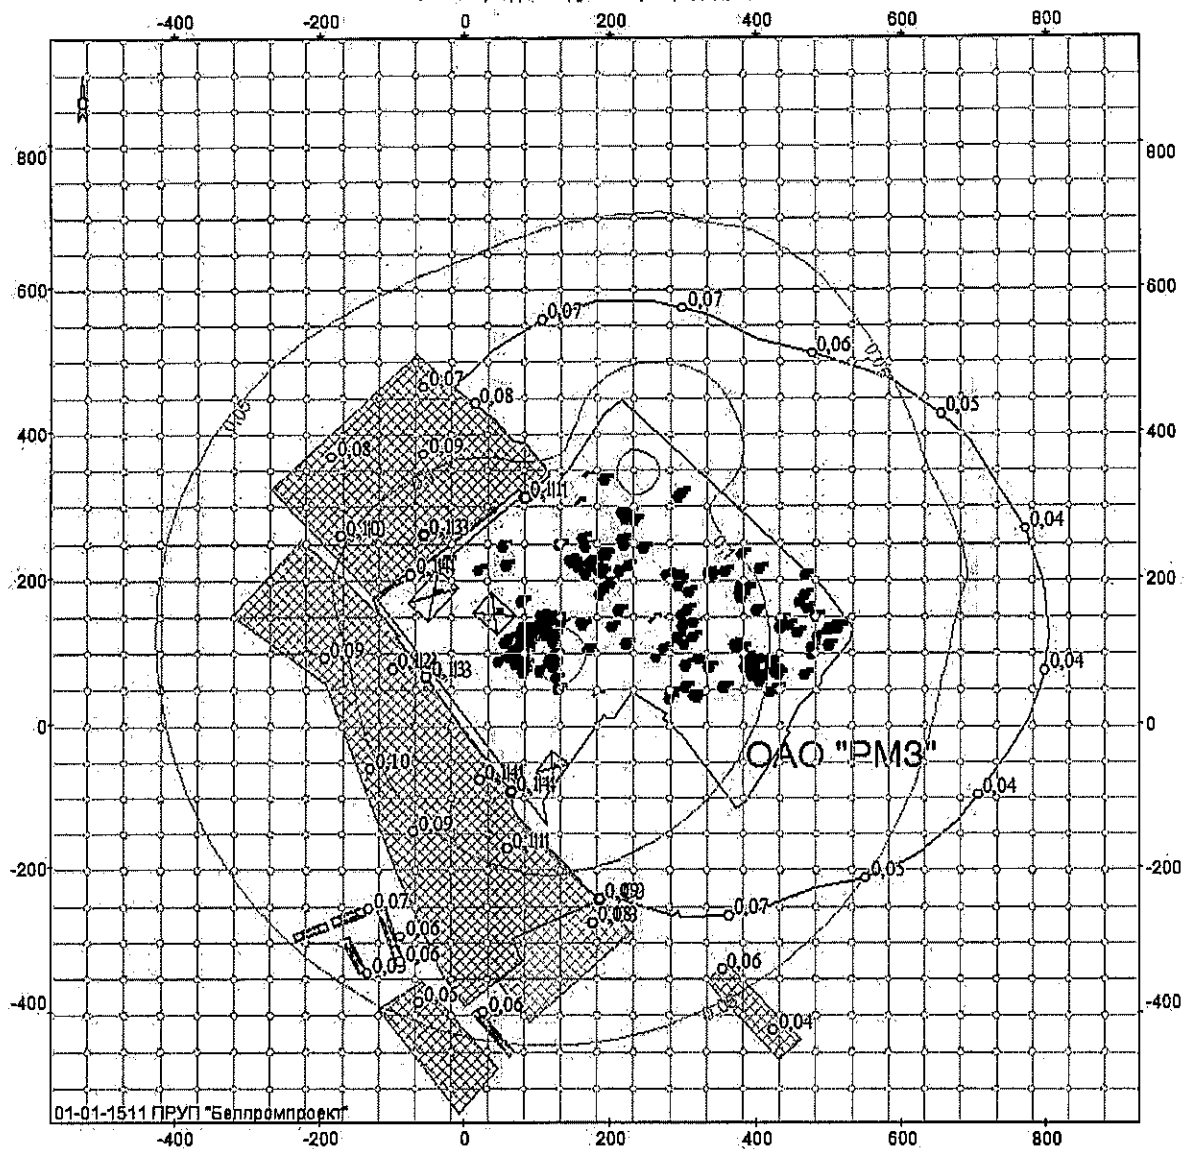


01-01-1511 ПРУП "Белпромпроект"


Объект: 131, ОАО "РМЗ", ул. Фрунзе, 2, травильное отделение; вар.исх.д. 4; вар.расч.1; пп.1(h=2м)
Масштаб 1:10000

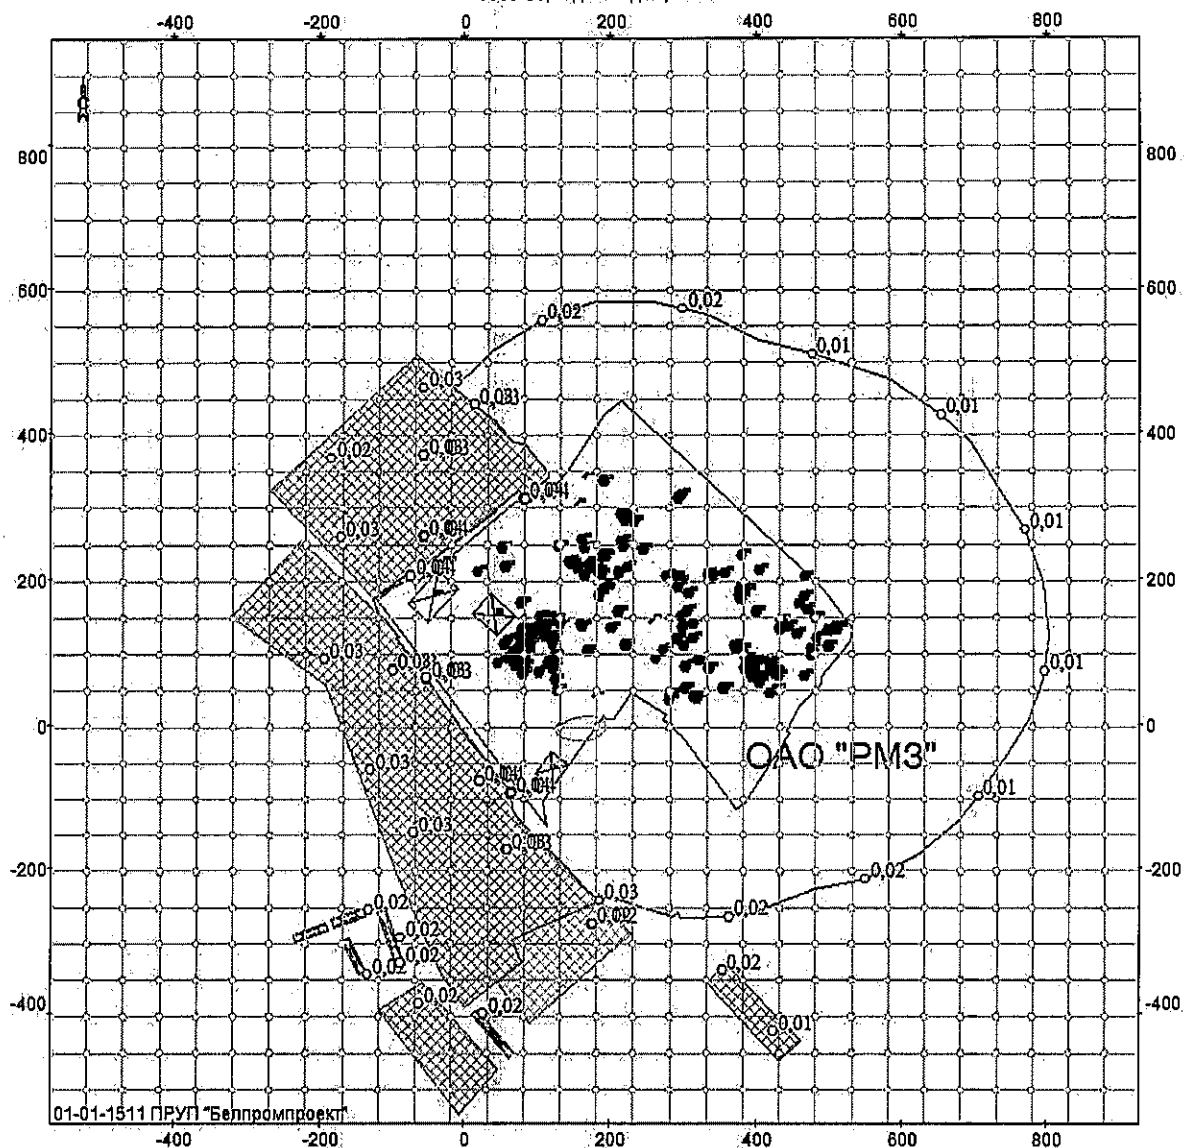

Объект: 131, ОАО "РМЗ", ул. Фрунзе, 2, травильное отделение; вар.исх.д. 4; вар.расч.1; пл.1(h=2м)
Масштаб 1:10000

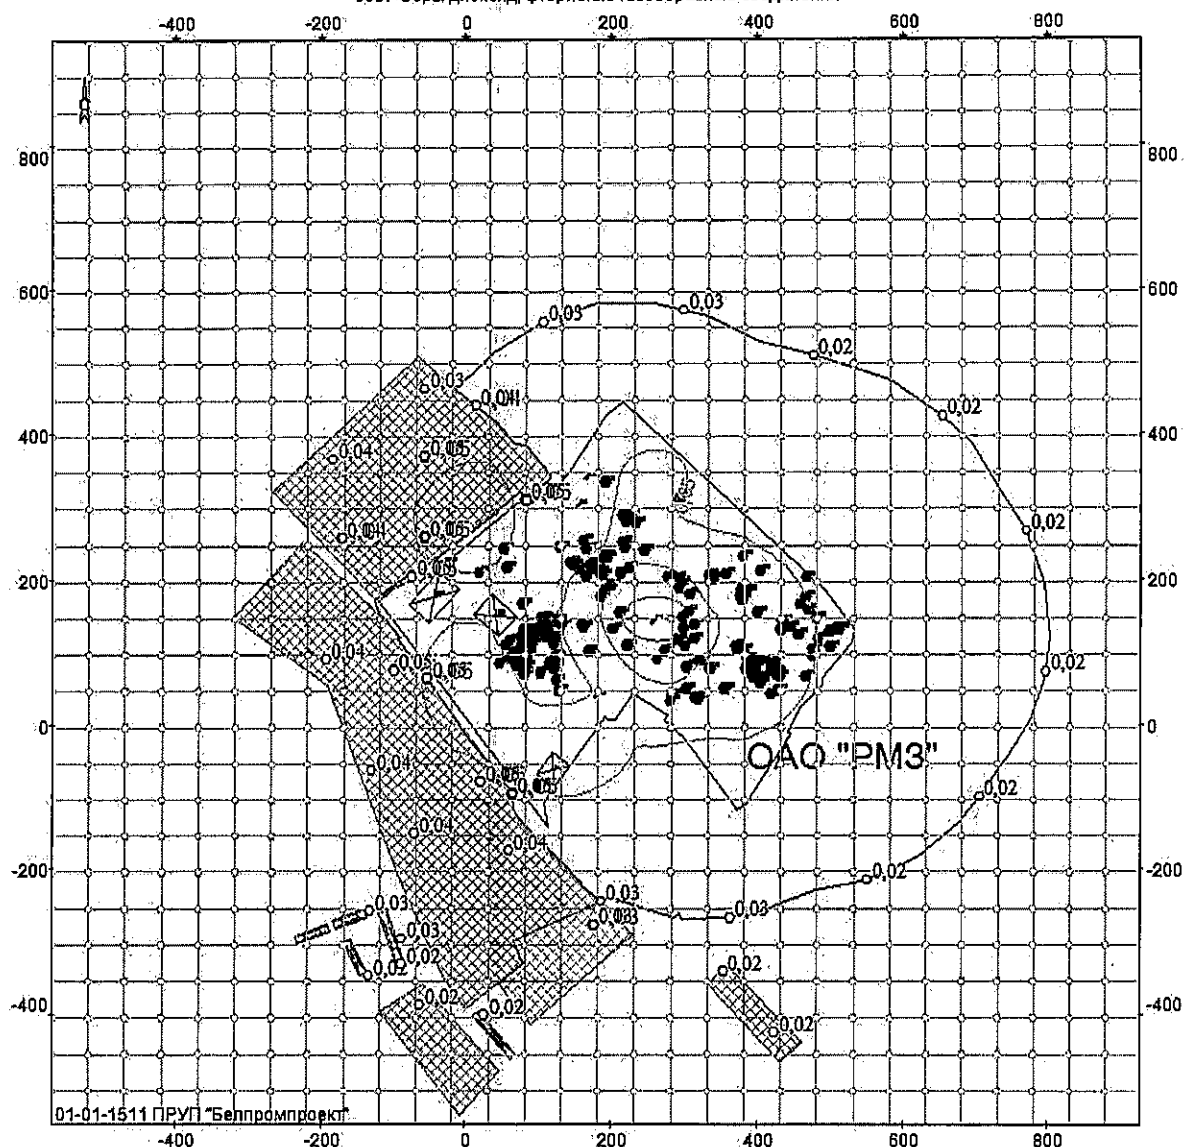


Объект: 131, ОАО "РМЗ", ул. Фрунзе, 2, травильное отделение; вар.исх. 4; вар.расч.1; пл.1 (h=2м)
Масштаб 1:10000

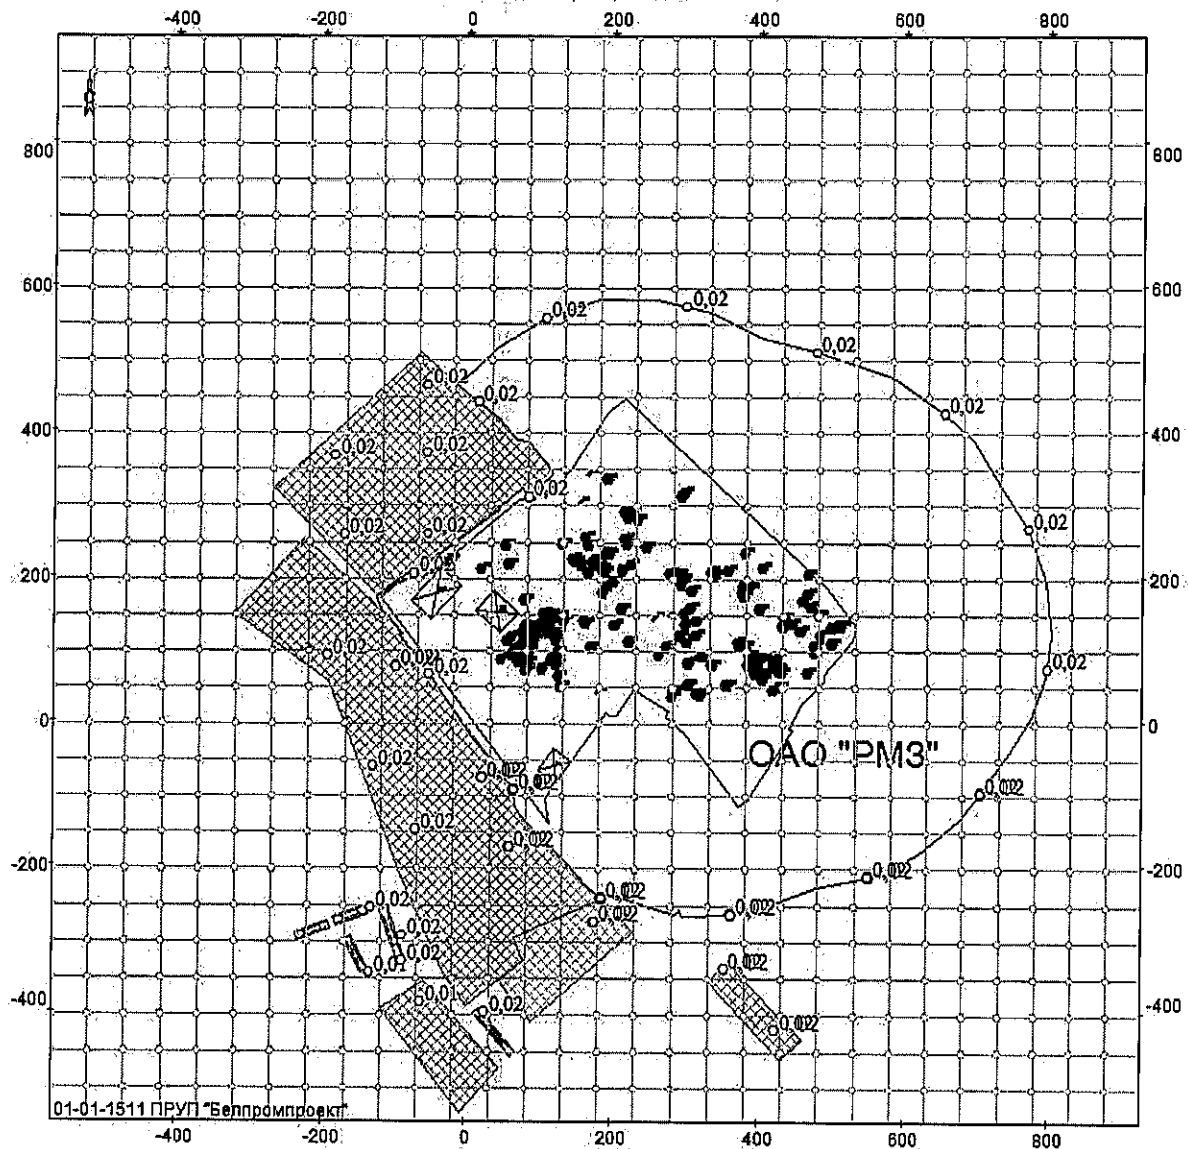

Объект: 131, ОАО "РМЗ", ул. Фрунзе, 2, травильное отделение; вар.исх.д. 4; вар.расч.1; пл.1(н=2м)
Масштаб 1:10000

6040 Углерода оксид и пыль неорганич.,содерж. двуокись кремния <70%

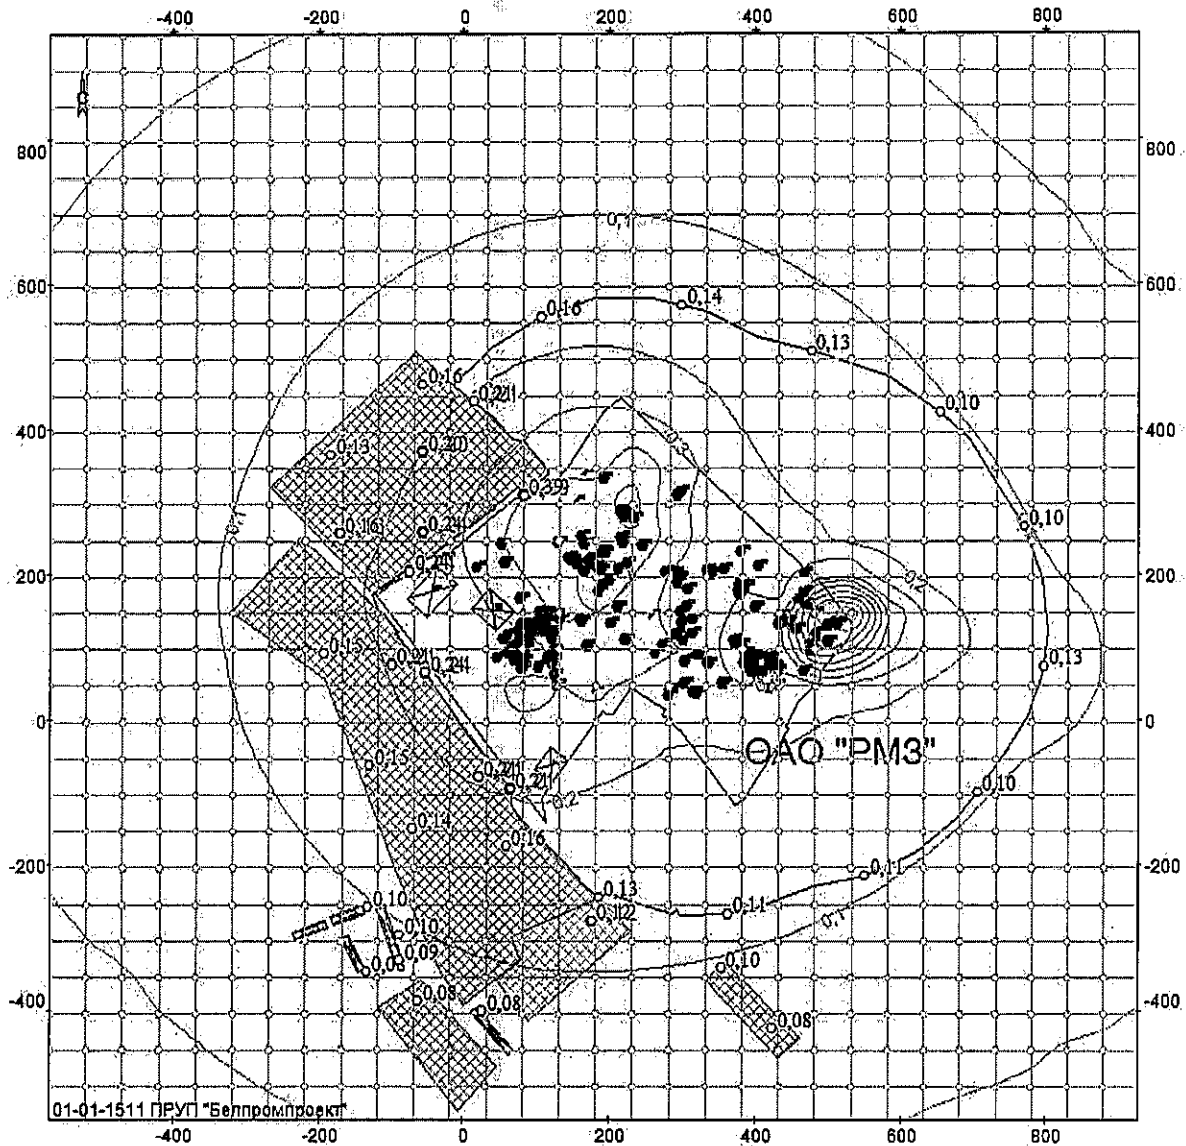

Объект: 131, ОАО "РМЗ", ул. Фрунзе, 2, травильное отделение; вар.исх.д. 4; вар.расч.1; пл.1(h=2м)
Масштаб 1:10000

ФІЛІЯЛ

"ГОМЕЛЬСКИ АБЛАСНЫ ЦЭНТР
ПА ГІДРАМЕТЭЯРАЛОГІІ І
МАНІТОРЫНГУ НАВАКОЛЬНАГА
АСЯРОДДЗЯ"

ГРУПА
МАНІТОРЫНГУ
НАВАКОЛЬНАГА АСЯРОДДЗЯ І
РАДЫАЦЫЙНАГА
МАНІТОРЫНГУ
247500, г.Рэчыца, вул. Заслонова, 111
тэл. (02340) 9-97-16
E-mail: rech@goml.pogoda.by

ФИЛИАЛ

"ГОМЕЛЬСКИЙ ОБЛАСТНОЙ ЦЕНТР
ПО ГИДРОМЕТЕОРОЛОГИИ И
МОНИТОРИНГУ ОКРУЖАЮЩЕЙ
СРЕДЫ"

ГРУППА
МОНИТОРИНГА
ОКРУЖАЮЩЕЙ СРЕДЫ И
РАДИАЦИОННОГО
МОНИТОРИНГА
247500, г.Речица, ул. Заслонова, 111
тел. (02340) 9-97-16
E-mail: rech@goml.pogoda.by

23.06.2011 № 15-14-16/45

На № _____ от _____

О фоновых концентрациях и
метеорологических характеристиках

Открытое акционерное общество
«Речицкий метизный завод»

Государственное учреждение «Республиканский центр по гидрометеорологии, контролю радиоактивного загрязнения и мониторингу окружающей среды» предоставляет следующую специализированную экологическую информацию в атмосферном воздухе по объекту «Строительство блока травильного отделения сталепроволочного цеха мощностью 180000 т/год» по адресу: ул. Фрунзе, 2, г. Речица.

Расчетные значения фоновых концентраций загрязняющих веществ в атмосферном воздухе:

Наименование загрязняющего вещества	Нормативы качества атмосферного воздуха, мкг/куб.м			Значения концентраций, мкг/куб.м					Сред- нее
	Макси- мальная разовая	Средне- суточ- ная	Средне- годовая	При скорост и ветра от 0 до 2 м/с	При скорости ветра 2-У* м/с и направлении				
					С	В	Ю	З	
3	4	5	6	7	8	9	10	11	12
Твердые частицы*	300	150	100	61	61	61	61	61	61
ТЧ-10**	150	50	40	47	47	47	47	47	47
Серы диоксид	500	200	50	60	60	60	60	60	60
Углерода оксид	5000	3000	500	779	779	779	779	779	779
Азота диоксид	250	100	40	50	50	50	50	50	50
Фенол	10	7	3	5,6	5,6	5,6	5,6	5,6	5,6
Аммиак	200	-	-	14	14	14	14	14	14
Формальдегид	30	12	3	19	19	19	19	19	19

* твердые частицы (недифференцированная по составу пылеаэрозоль)

** твердые частицы, фракции размером до 10 микрон

Данных о фоновых концентрациях других загрязняющих веществ «Гомельоблгидромет» по г.Речица не имеет. Учёт их фона необходимо произвести расчётным путём по «Методике расчёта концентраций в выбросах предприятий» (ОНД-86), раздел 7.

**МЕТЕОРОЛОГИЧЕСКИЕ ХАРАКТЕРИСТИКИ И
КОЭФФИЦИЕНТЫ, ОПРЕДЕЛЯЮЩИЕ УСЛОВИЯ
РАСSEИВАНИЯ ЗАГРЯЗНЯЮЩИХ ВЕЩЕСТВ В
АТМОСФЕРНОМ ВОЗДУХЕ
Г.РЕЧИЦА**

Наименование характеристик									Величина
Коэффициент, зависящий от стратификации атмосферы, А									160
Коэффициент рельефа местности									1
Средняя максимальная температура наружного воздуха наиболее жаркого месяца года, Т, °С									+25,9
Средняя температура наружного воздуха наиболее холодного месяца (для котельных, работающих по отопительному графику), Т, °С									-4,2
Среднегодовая роза ветров, %									
С	СВ	В	ЮВ	Ю	ЮЗ	З	СЗ	штиль	
7	7	11	10	21	18	15	11	6	январь
13	10	10	7	10	12	17	21	12	июль
9	10	13	11	15	14	14	14	9	год
Скорость ветра U* (по средним многолетним данным), повторяемость превышения которой составляет 5%, м/с									6

Фоновые концентрации загрязняющих веществ в атмосферном воздухе рассчитаны в соответствии с ТКП 17.13-05-2012 Охрана окружающей среды и природопользование. Отбор проб и проведение измерений, мониторинг. Качество воздуха. Порядок расчета фоновых концентраций загрязняющих веществ в атмосферном воздухе населенных пунктов с учетом периодичности, установленной приказом Министерства природных ресурсов и охраны окружающей среды Республики Беларусь от 29.10.2021 № 313-ОД «О некоторых вопросах организации проведения мониторинга атмосферного воздуха». Фоновые концентрации загрязняющих веществ в атмосферном воздухе действительны до 31.12.2024 включительно.

Руководитель группы

25-14-06 Синило Л.М. (02340) 9-97-16




Л.М. Синило

ЭКСПЛИКАЦИЯ ЗДАНИЙ И СООРУЖЕНИЙ

Номер на плане	Наименование	Примечание
28	Волоочильное отделение сталепроволочного цеха (инв. № 340/С-29236) снос инв.№ 7896 «Здание бытовых помещений волоочильного участка», инв.№ 7920 «Здание мастерских ремонтного участка»)	1-ый пусковой комплекс
79	Блок травильного отделения	1-ый пусковой комплекс
76	Здание конвейера галереи катанки (инв. № 340/С-300111 реконструкция)	1-ый пусковой комплекс
80	Эстакада технологических трубопроводов (парорастворокислотовоздухопровод)	1-ый пусковой комплекс
29	Травильное отделение (инв. № 340/С-29237 снос)	2-ой пусковой комплекс
32	Цех по производству железного купороса (инв. №340/С-26135 реконструкция)	2-ой пусковой комплекс

Координаты проектируемых организованных источников выбросов

№ ист.	X, м	Y, м
0308	391	70
0309	389	76
0310	382	81
0311	407	71
0312	416	47
0313	393	87
0314	402	62
0315	426	52
0316	369	106
0317	367	112

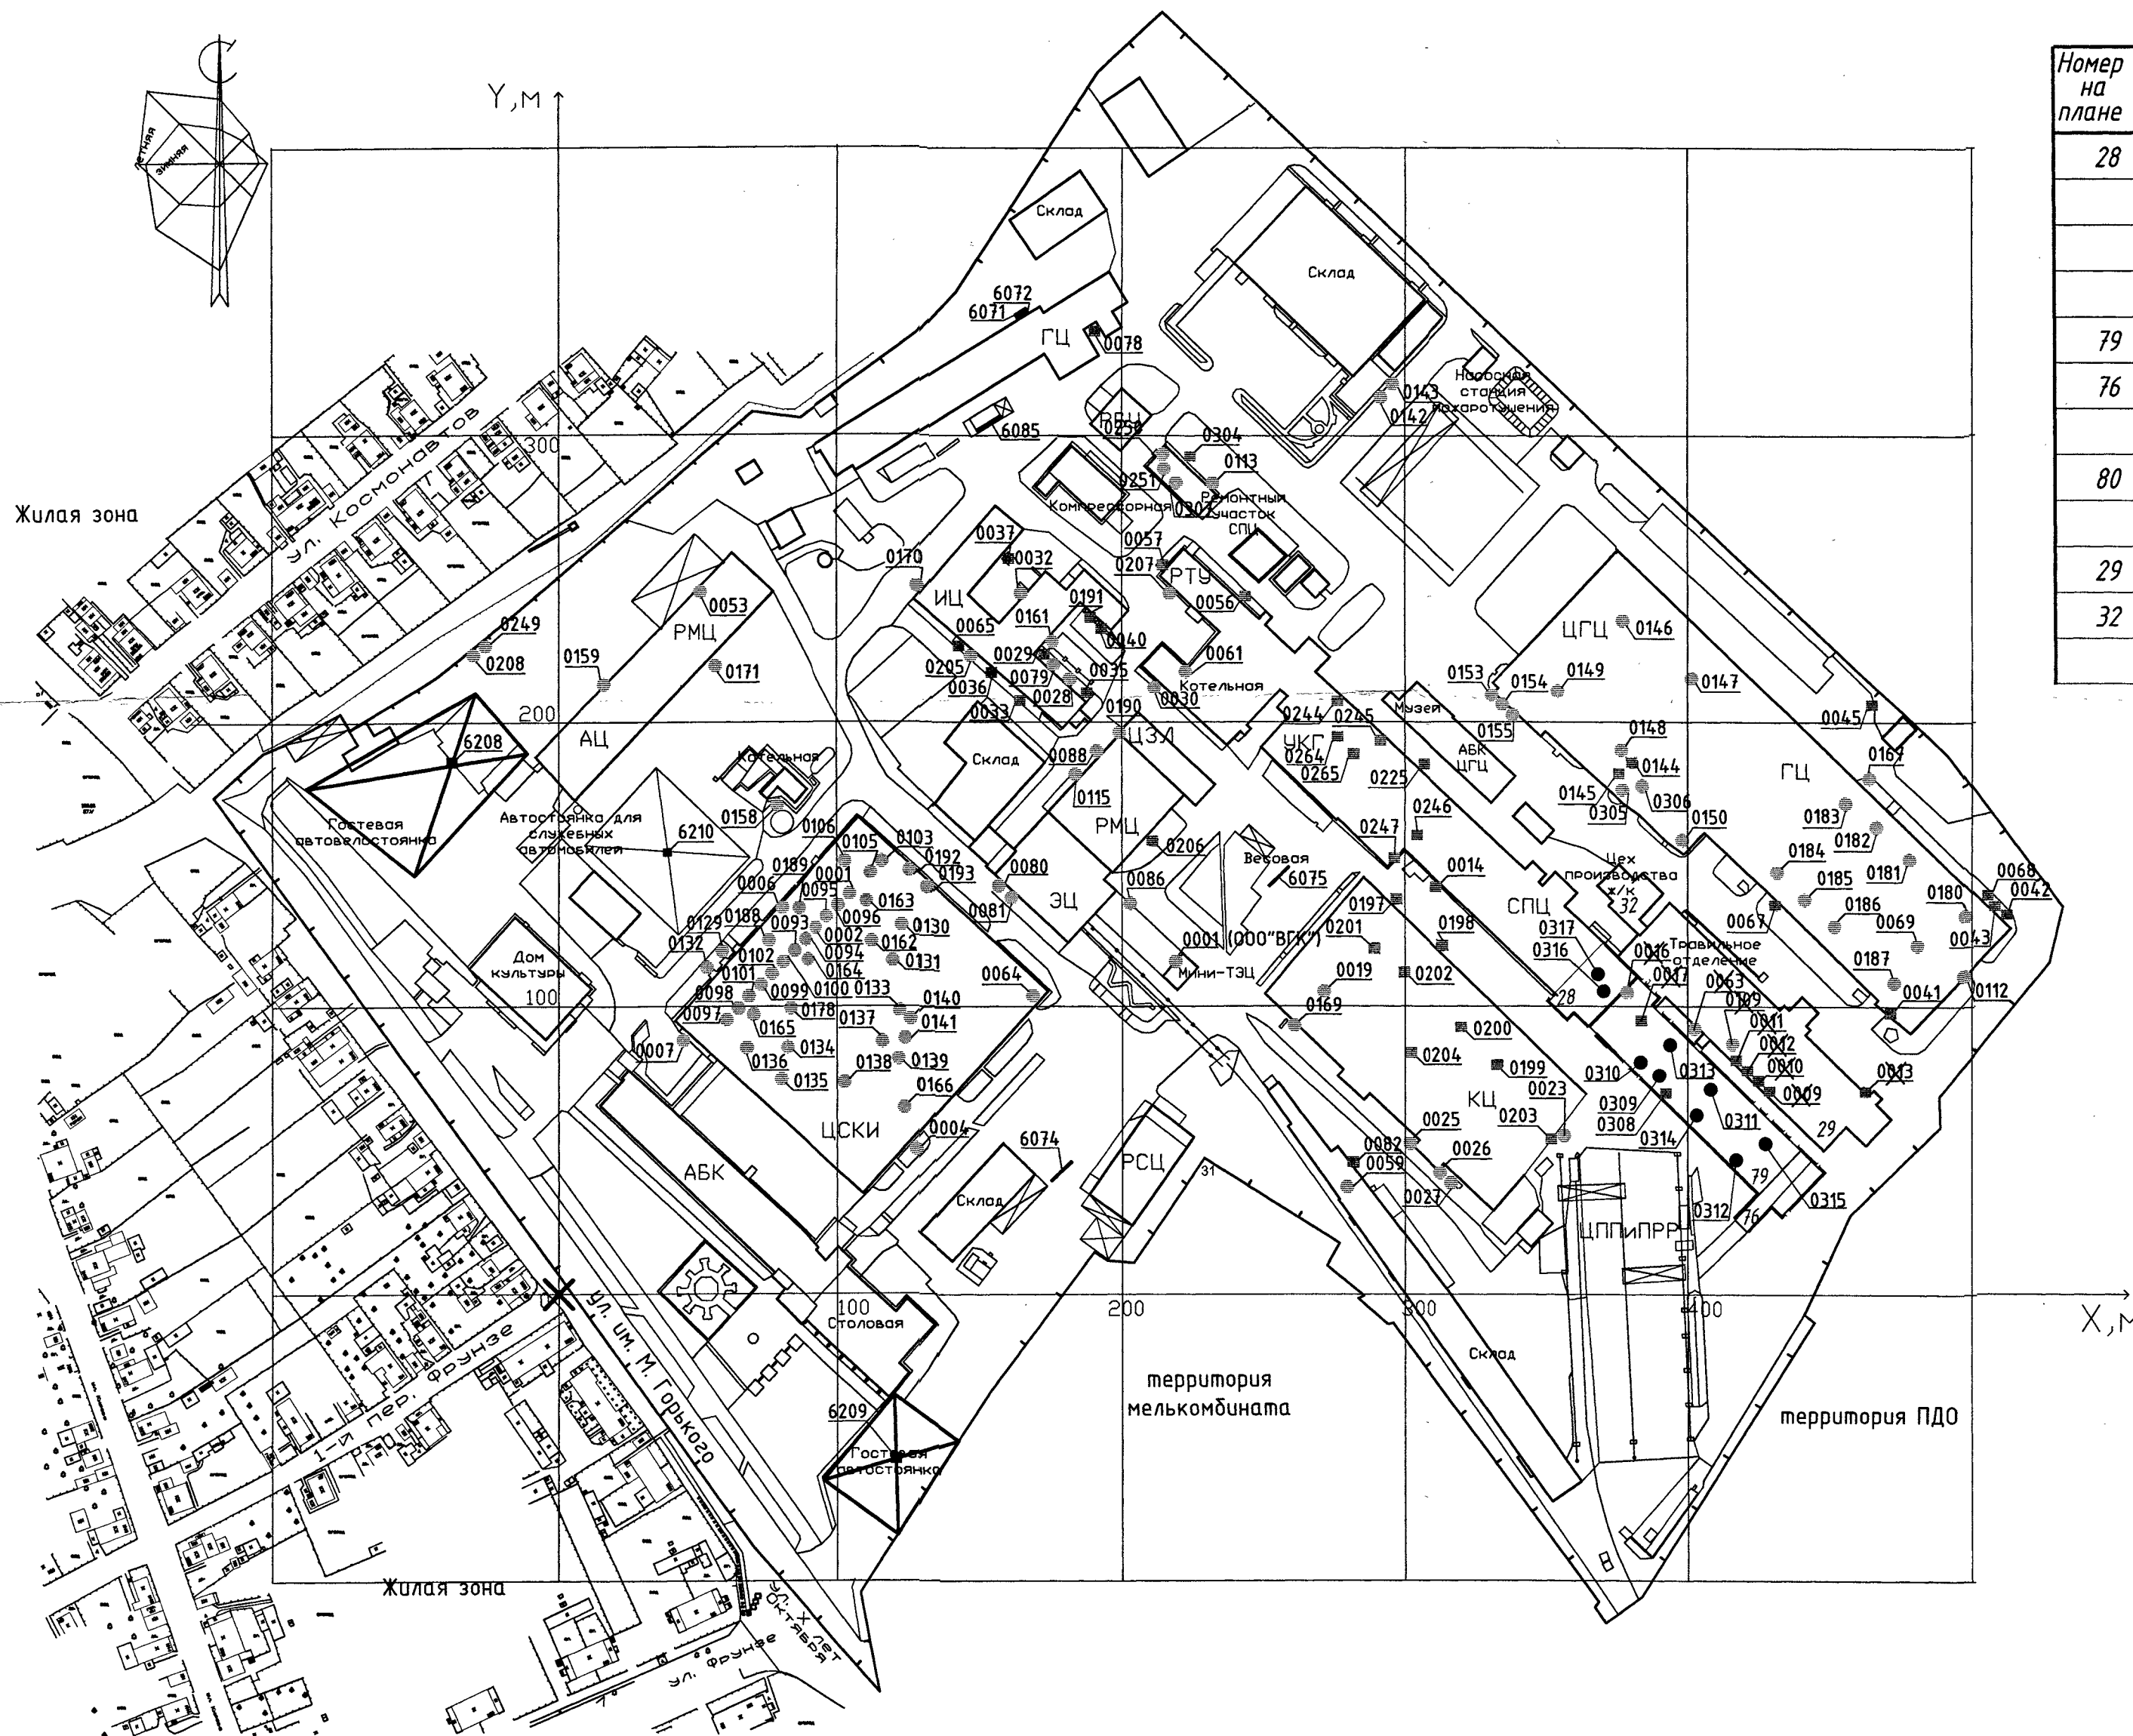


Условные обозначения:

- граница территории промплощадки № 1
- — организованный стационарный источник выбросов
- — организованный источник, оборудованный ГОУ
- ⊠ — неорганизованный источник выбросов
- 0001 — номер источника выбросов загрязняющих веществ
- 0009 — источник выбросов, аннулируемый по проекту
- × — за нулевую отметку местной системы координат принято пересечение ул. Горького и 1-го пер.Фрунзе

22007- ОВОС					
Строительство блока травильного отделения сталепроволочного цеха мощностью 180000 т/год					
Изм	№	Лист	№ док	Подпись	Дата
Разраб.	Куприянчик	04.22			
Проверил	Соколова	04.22			
Н.контр.	Аверкова	04.22			
Утвердил	Аверкова	04.22			
Карта-схема расположения источников выбросов на площадке № 1 ОАО "РМЗ"				Стадия	Лист
М 1: 2000				Листов	
УП "Белпромпроект" г.Минск				612	

№ точки	Координаты	
	X, м	Y, м
На границе расчетной СЗЗ		
1	360	-262
2	184	-240
3	63	-91
4	-55	68
5	-77	208
6	81	313
7	12	443
8	104	559
9	296	575
10	474	512
11	652	428
12	769	270
13	796	77
14	704	-95
15	548	-210
На жилой зоне (усадебная и многоквартирная застройка)		
16	30	-391
17	-59	466
18	-59	373
19	-58	262
20	-186	369
21	-173	261
22	-91	-291
23	-134	-253
24	421	-419
25	-195	94
26	-101	79
27	-132	-58
28	19	-74
29	-73	-146
30	57	-169
31	-136	-342
32	-91	-326
33	-65	-382
34	355	-350
На территории УПК № 1		
35	174	-272

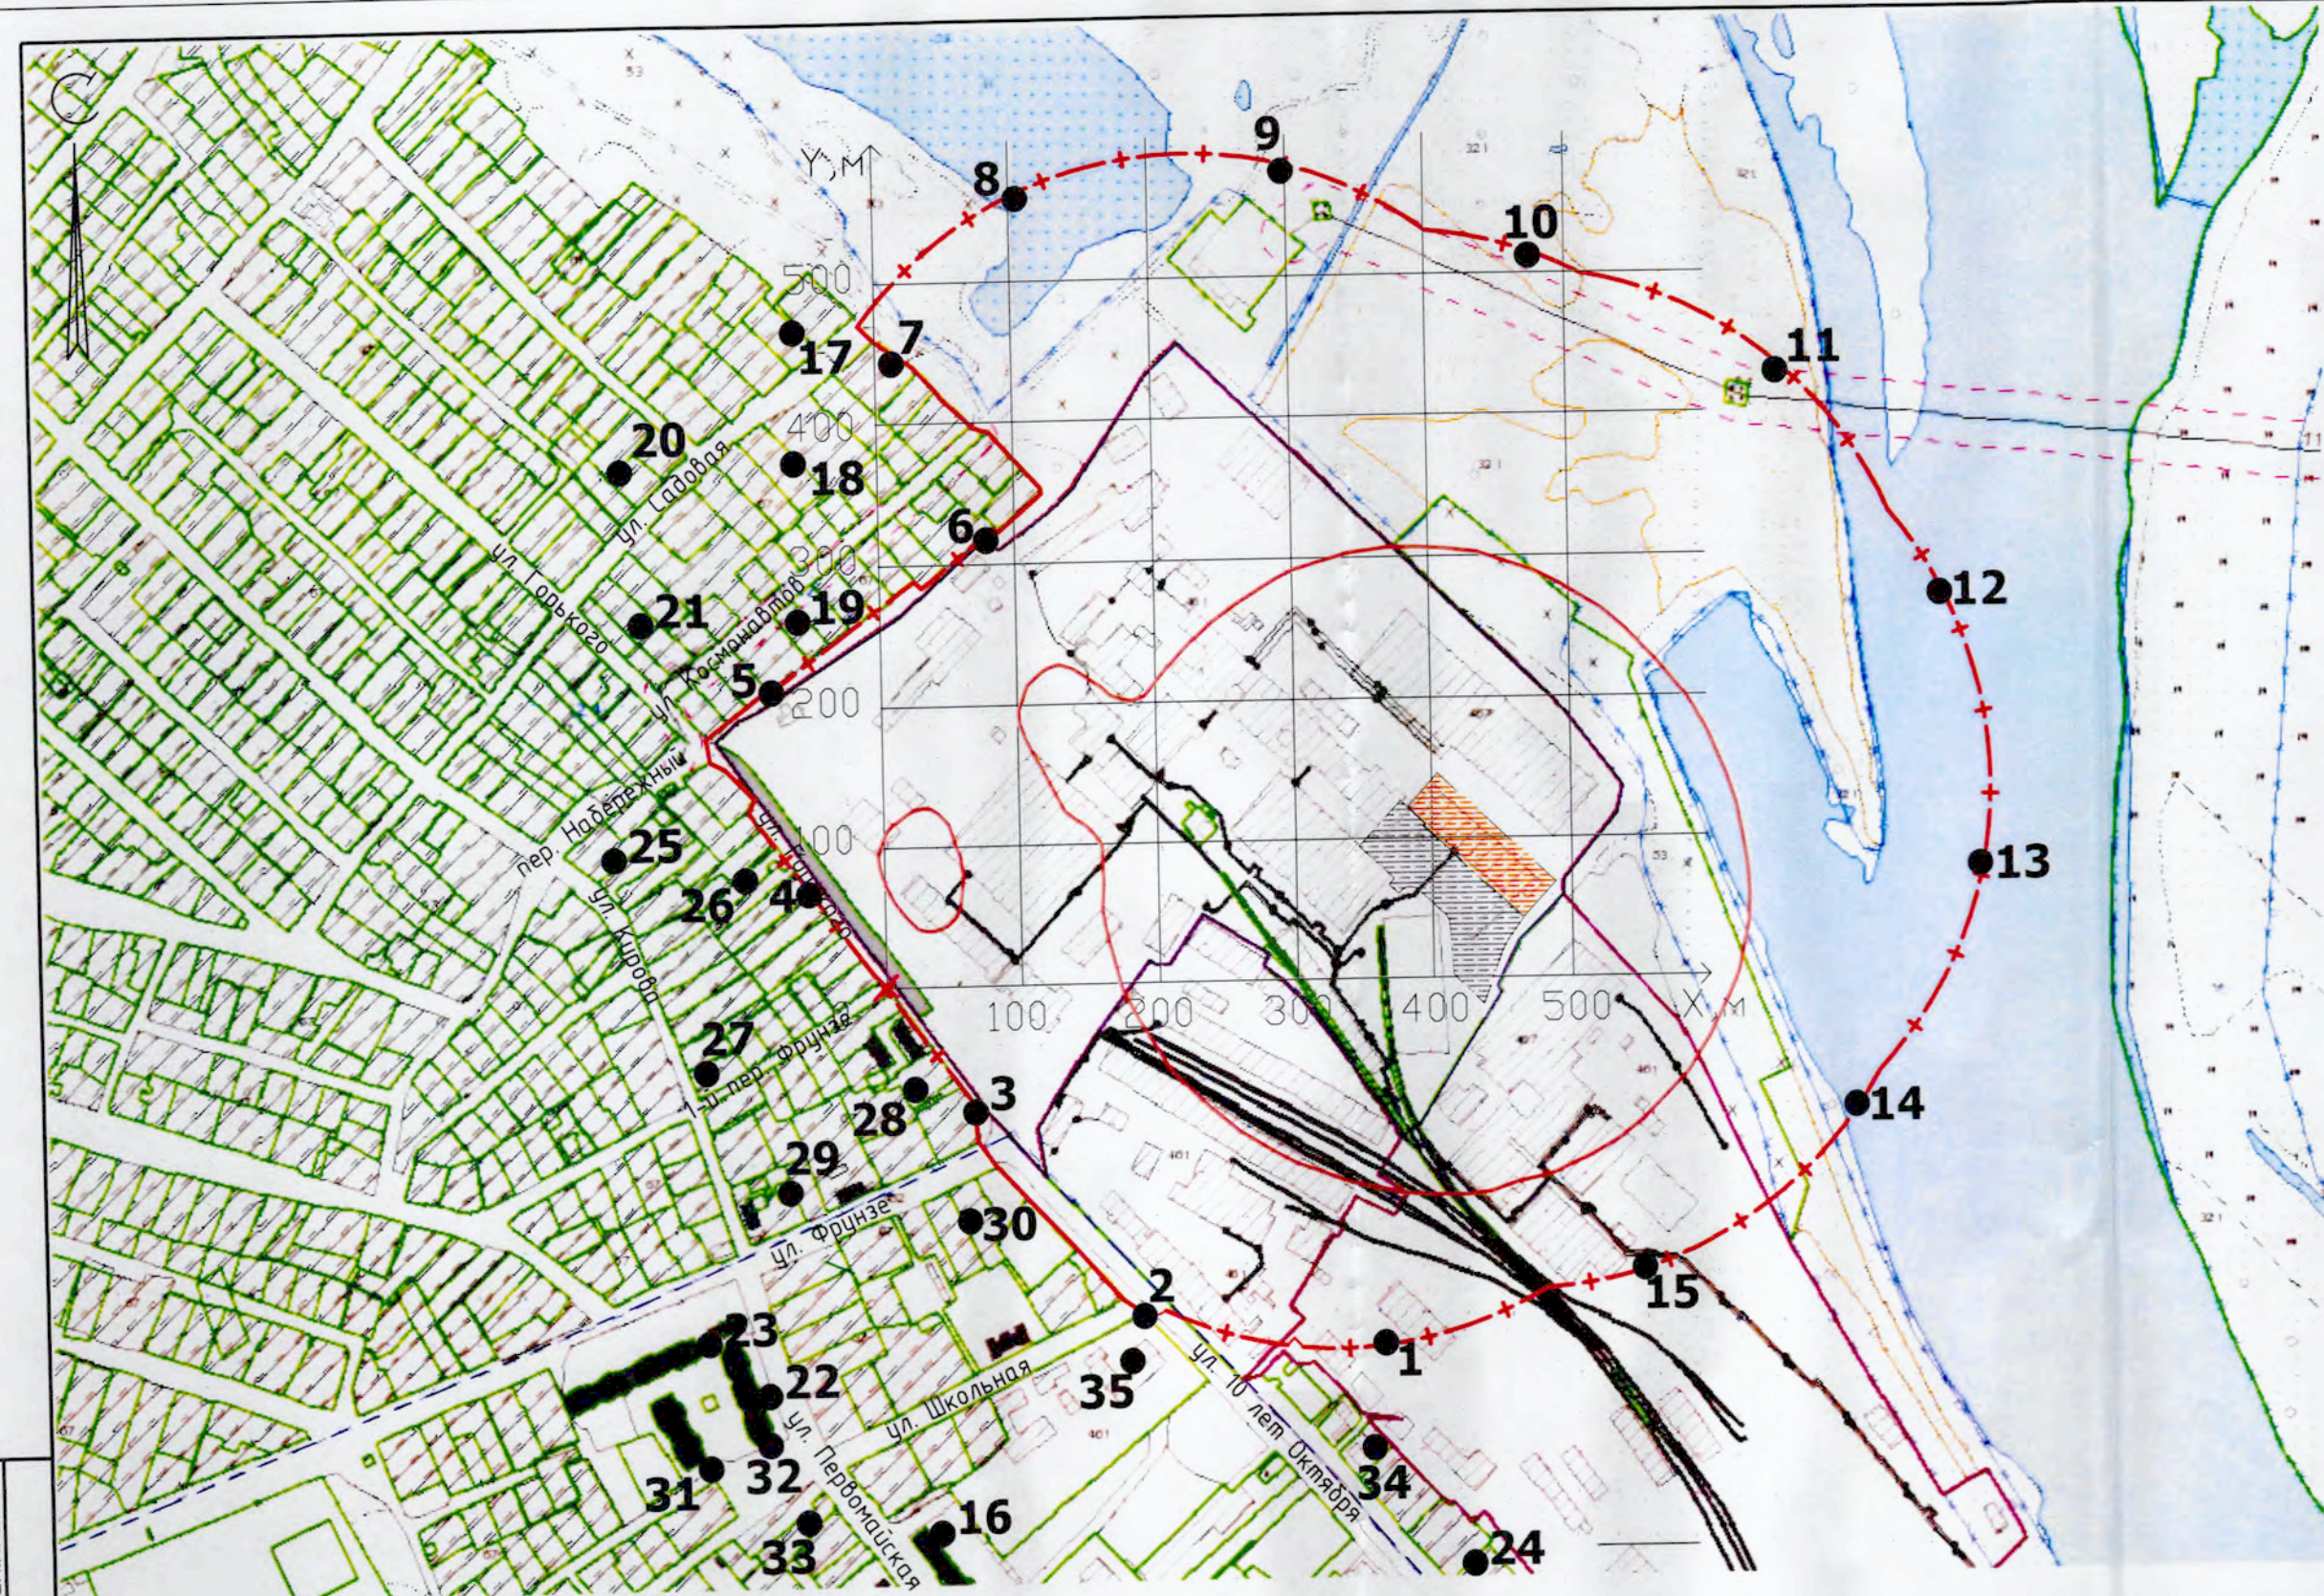

Условные обозначения:

- граница территории промплощадки № 1 ОАО "РМЗ"
- + граница расчетной СЗЗ
- зона значительного вредного воздействия (1д. ПДК)
- - - граница водоохранной зоны р. Днепр
- ××× граница прибрежной полосы р. Днепр
- 1 - расчетные точки
- ▨ - площадь в границах работ по генплану 1 пускового комплекса
- ▨ - площадь в границах работ по генплану 2 пускового комплекса

Инв.№ подл. Подпись и дата Взам.инв.№

						22007-ОВОС			
						Строительство блока травильного отделения сталепроволочного цеха мощностью 180000 т/год			
Изм.	Кол.	Лист	Недок.	Подпись	Дата	Ситуационный план района расположения площадки № 1 ОАО "РМЗ"	Стадия	Лист	Листов
Разраб.		Куприянчик			04.22		ПП		
Проверил		Соколова			04.22				
Н.контр.		Аверкова			04.22	М 1: 5000	УП "Белпромпроект" г. Минск 613		
Утвердил		Аверкова			04.22				
Формат А3									