



Лыжероллерная трасса в г. Речица

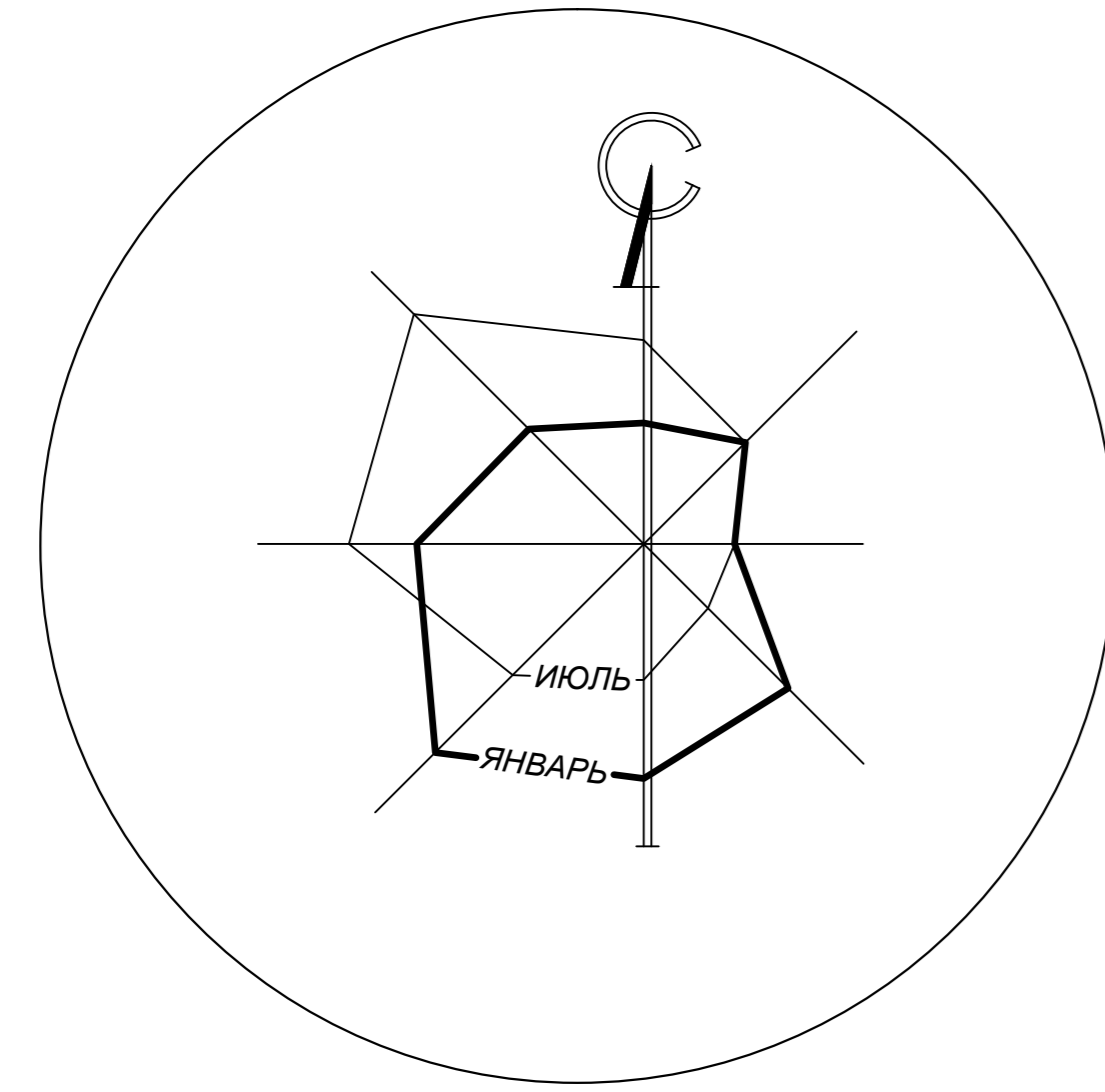

Ситуационная схема

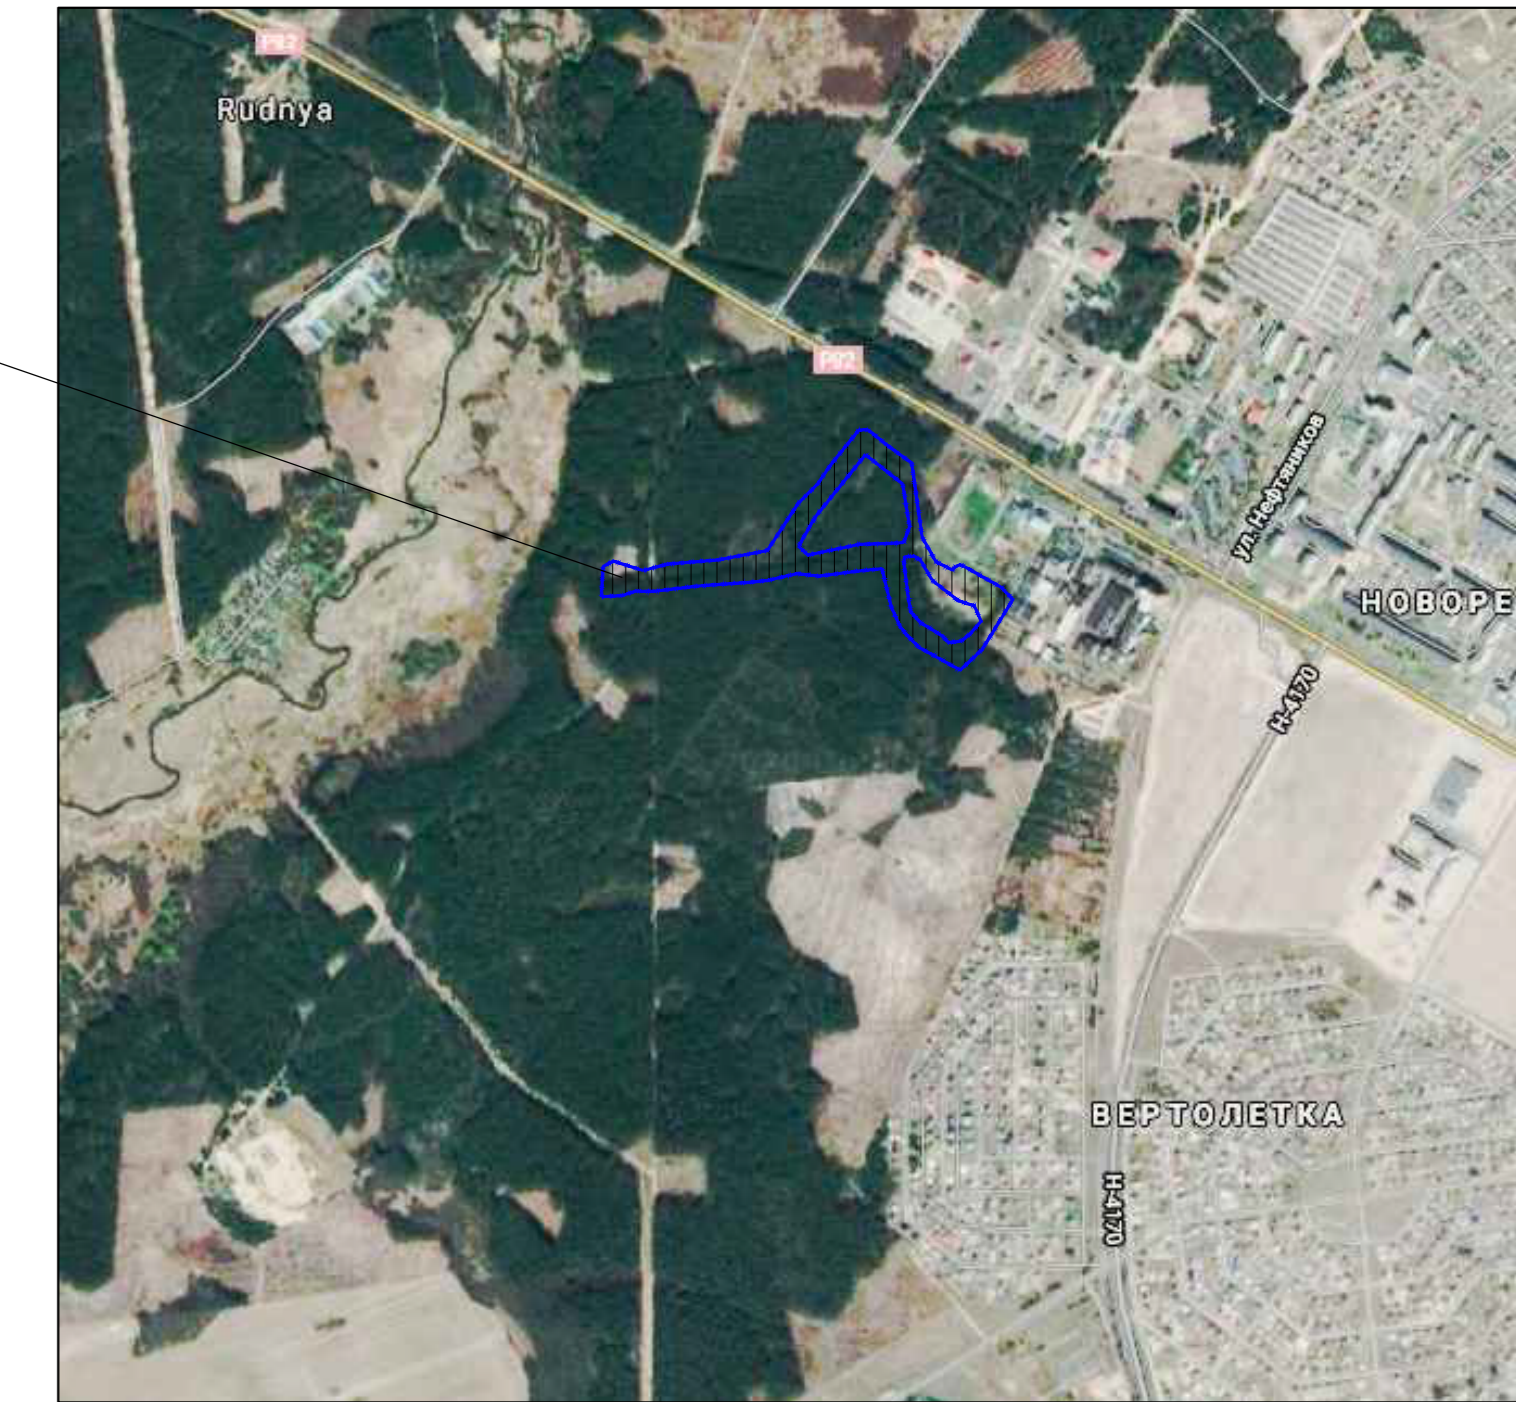

Проектируемый объект ЛРТ

Экспликация зданий и сооружений

Номер на плане	Наименование	Примечание
1	2	3
Существующие здания и сооружения		
①	ФОК "НАДЕЖДА"	Существующее
②	Ограждение территории	Сущ. демонтаж
Проектируемые здания, сооружения и площадки		
3	Лыжероллерная трасса	Проектир.
4	Площадка подготовки к соревнованиям и разогрева	Проектир.
5	Площадка для массового старта	Проектир.
6	Ворота распашные, шириной 4,5 метра	Проектир.
7	Технологический проезд шириной 7,0 метров	Проектир.

Условные обозначения

- Равнинный участок трассы
- Подъём на участке трассы
- Спуск на участке трассы
- 0.00
- 1.50
- Начало подъёма или конец спуска
- Начало спуска или конец подъёма
- ← Направление движения по трассе