

Генеральный план г. Речица. Корректировка

Генеральный план

М 1:10 000


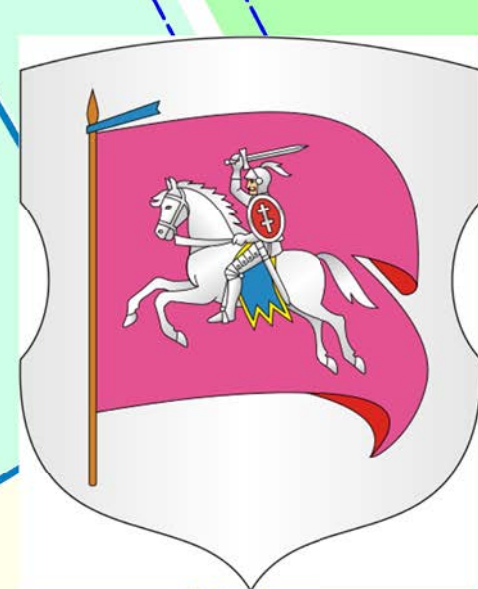


Схема расчетно-планировочных районов

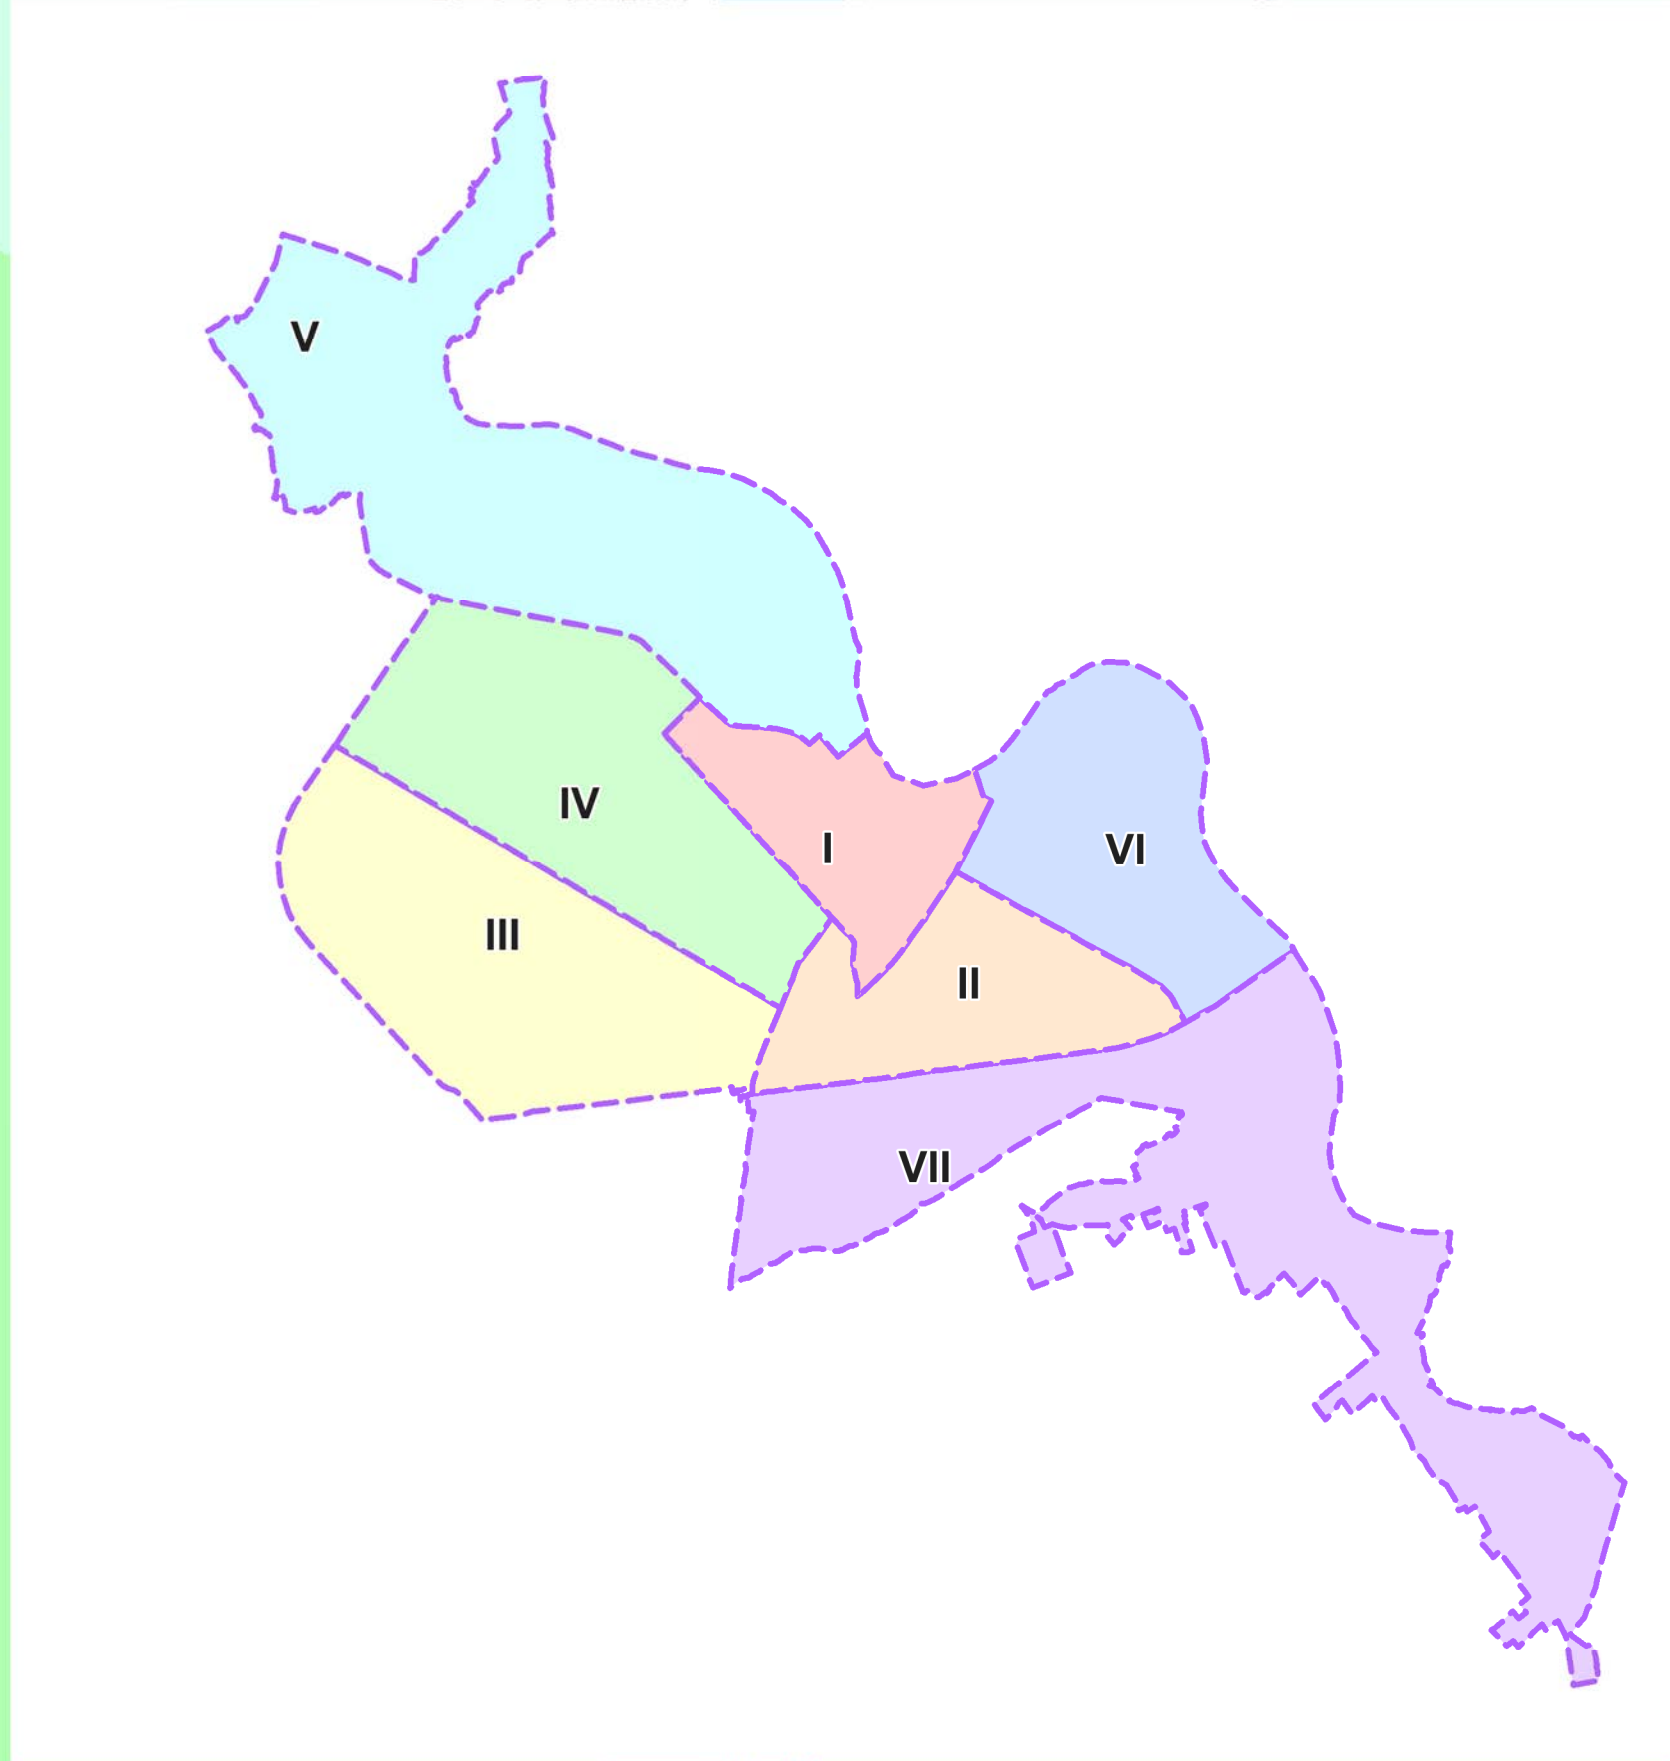

УСЛОВНЫЕ ОБОЗНАЧЕНИЯ

- ГРАНИЦЫ**
- | сущ. | 1 этап | обозначение |
|------|--------|--------------------------------|
| — | — | городской черты |
| — | — | сельских советов |
| — | — | сельских населённых пунктов |
| — | — | садоводческих товариществ |
| — | — | СЗЗ "Гомель-Ратон" |
| — | — | расчетно-планировочных районов |

- ПРОЧИЕ УСЛОВНЫЕ ОБОЗНАЧЕНИЯ**
- | | |
|---|--|
| 1 | номер объекта общественного назначения или культурно-бытового обслуживания |
| 2 | номер производственной организации или предприятия в городской черте |
| 3 | номер производственной организации или предприятия в пригородной зоне |

Функциональное зонирование территорий города

- Жилые зоны**
- | | |
|-----|-------------------------------|
| Ж-1 | Ж-1 многоквартирная застройка |
| Ж-2 | Ж-2 усадебная застройка |
- Общественно-деловые зоны**
- | | |
|-----|--|
| О-1 | О-1 общественная многофункциональная застройка |
| О-2 | О-2 общественная специализированная застройка |
- Производственные зоны (П)**
- | | |
|-------|-----------------------|
| П-1 | П-1 промышленная |
| П-2 | П-2 коммунальная |
| П-3 | П-3 смешанная |
| П-2.3 | П-2.3 мест погребения |
- Рекреационные зоны (Р)**
- | | |
|-----|--|
| Р-1 | Р-1 общего пользования с высокими и средними рекреационными нагрузками |
| Р-2 | Р-2 общего пользования с низкими рекреационными нагрузками |
- Ландшафтные зоны специального назначения (Л)**
- | | |
|-----|--|
| Л-1 | Л-1 озеленение специального назначения |
| Л-3 | Л-3 Прочие озеленение |
- Зоны транспортной, инженерной инфраструктуры (И, Т)**
- | | |
|-------|---|
| И-1 | И-1 магистральных инженерных коммуникаций |
| И-2 | И-2 головных инженерных сооружений |
| Т-1.1 | Т-1.1 улиц и дорог |
| Т-1.3 | Т-1.3 площадей |
| Т-1.4 | Т-1.4 пешеходных зон |
| Т-2 | Т-2 транспортных сооружений |
- Зоны специального назначения (СН)**
- | | |
|------|--|
| СН-1 | СН-1 специального назначения (МЧС) |
| СН-2 | СН-2 специального назначения (МО, МВД) |
- Иные территориальные зоны**
- | | |
|---|--------------------|
| В | водные поверхности |
|---|--------------------|
- Зоны изменения режима использования территории (ИР)**
- | | |
|----|---|
| ИР | ИР - реконструкция с возможностью размещения общественной многофункциональной и жилой многоквартирной застройки |
| ИР | ИР - реконструкция усадебной застройки |

Использование территорий, прилегающих к проектируемой территории

- | сущ. | резерв | обозначение |
|------|--------|--|
| — | — | территории сельских населенных пунктов |
| — | — | производственные |
| — | — | садоводческое товарищество |
| — | — | насаждения мест ритуального гражданского обслуживания |
| — | — | предприятия автосервиса (АЗС, СТО, мойки, шиномонтаж и т.п.) |
| — | — | специального назначения (МО) |
| — | — | сельскохозяйственные земли (пашня) |
| — | — | эксплуатационные леса |
| — | — | защитные леса |
| — | — | природоохранные леса |
| — | — | рекреационно-оздоровительные леса |
| — | — | прочие |
| — | — | сады |

ОБЪЕКТЫ И СРЕДСТВА ИТМ ГО И ЧС

- | | |
|---|----------------------------|
| — | Запретный район объекта МО |
| — | Запретная зона объекта МО |

Экспликация промышленных, коммунально-складских предприятий и строительных организаций в границах города Речица

Номер	Наименование
1	АООТ "Водострой"
2	АООТ "Водострой"
- 5 ЗАО "Минералогический предприятие "Синер"

7 ЗАО "Савинское хозяйство"

8 ООО "Торгово-промышленная компания"

9 ООО "Торгово-промышленная компания"

10 ИП Акимов С.И. (индивидуально)

11 ИП Бонин И.И.

12 ЧП "Белорусские"

13 ИП Ветковский В.В.

14 ЧП "Белорусские услуги" (индивидуально)

15 ИП Гурин М.А.

16 ИП Гусов А.В.

17 ООО "Торгово-промышленная компания"

18 ИП Дубин Н.В.

19 ИП Живченко С.С.

20 ИП Жуков А.А.

21 Фермерское хозяйство "Удаль"

22 ИП Казан А.В.

23 ИП Казан Л.Е.

24 ИП Козина А.П.

25 ООО "Эксперт-инженер". Производственный кооператив "Острогожск"

26 ИП Козина А.В.

27 ООО "Торгово-промышленная компания"

28 Государственное лесопользовательское учреждение "Лесхоз лесхоз"

29 ИП Козин А.В.

30 ООО "Идеал-Гриб" (индивидуально)

31 ИП Козин А.В.

32 ЧП "Идеал-Гриб" (индивидуально)

33 ИП Козин А.В.

34 ИП Козин А.В.

35 ИП Козин А.В.

36 ИП Козин А.В.

37 ИП Козин А.В.

38 ИП Козин А.В.

39 ИП Козин А.В.

40 ИП Козин А.В.

41 ИП Козин А.В.

42 ИП "Идеал-Гриб" (индивидуально)

43 ИП "Идеал-Гриб" (индивидуально)

- Экспликация объектов общественного назначения и культурно-бытового обслуживания
- | Номер | Наименование |
|-------|---|
| 1 | Городские и районные органы власти |
| 2 | Административные здания |
| 3 | Торговые центры |
| 4 | Журовский сельский исполнительный комитет |
| 5 | Дом культуры |
| 6 | Банки |
| 7 | Речная спасательная станция РГО ОСОД |
| 8 | Радиация газеты |
| 9 | Ремонт |
| 10 | Отделение связи |
| 11 | Аптеки |
| 12 | Культовые здания |
| 13 | Парикмахерская |
| 14 | Магазины |
| 15 | Библиотека |
| 16 | Коллекция |
| 17 | Дом культуры |
| 18 | Музеи |
| 19 | Лыжный спорт |
| 20 | Школа |
| 21 | Речная автошкола ГОУ ДОСААФ |
| 22 | Дошкольные учреждения |
| 23 | Рестораны, кафе, столовые |
| 24 | Центр детского творчества |
| 25 | Детская туристическая база |
| 26 | Бассейны |
- Транспортные предприятия
- | Номер | Наименование |
|-------|--|
| 1 | ДСУ 19 |
| 2 | РПТ "Томьавтодор" (дорожная станция) |
| 3 | ТРИПТ "Томьавтодортранс" |
| 4 | ДСУ № 19 ОАО "ДСУ № 2, Г. Гомель" |
| 5 | ТРИПТ "ТОМЬАВТОДОРТРАНС" |
| 6 | ТРИПТ "Томьское отделение белорусской железной дороги" |
| 7 | ОАО "Дорожно-строительный трест №2 Г. Гомель" |
| 8 | РПТ "Томьское отделение белорусской железной дороги" |
| 9 | КПРСП "Томьавтодортранс" |
| 10 | ОАО "Томьавтодортранс" |
- Промышленные предприятия за пределами городской черты
- | Номер | Наименование |
|-------|-----------------------------------|
| 1 | ГОЛУ "Речной сплав лесозаготовки" |
| 2 | ООО "Синергия" |
| 3 | ИП Козина Д.В. |
| 4 | ЧП "Идеал-Гриб" (индивидуально) |
| 5 | ЧП "Идеал-Гриб" (индивидуально) |
- УСЛОВНЫЕ ОБОЗНАЧЕНИЯ ИСТОРИКО-КУЛЬТУРНОЙ ЦЕННОСТИ**

Здания и сооружения, включенные в Государственный список историко-культурных ценностей РБ

Зоны охраны историко-культурных ценностей (утвержденные):

 - Охранный слой
 - Зона регулирования застройки
 - Зона охраны культурного слоя
- | сущ. | 1 этап | 2 этап | наименование |
|------|--------|--------|---|
| ● | ■ | ■ | Артезианская скважина |
| ▲ | ▲ | ▲ | Артезианская скважина (ликвидация) |
| ■ | ■ | ■ | Станция обезжелезивания |
| ■ | ■ | ■ | Поверхностный (технический) водозабор |
| ■ | ■ | ■ | Реконструкция водотоков и водоемов |
| ■ | ■ | ■ | Берегоукрепление |
| ■ | ■ | ■ | Создание и обустройство пляжа |
| ■ | ■ | ■ | ГРС - газораспределительная станция |
| ■ | ■ | ■ | Гм - магистральный газопровод (Р=5,5 МПа) |
| ■ | ■ | ■ | ТЭЦ-реконструкция |
| ■ | ■ | ■ | Очистные сооружения естественной биологической очистки (ликвидация) |
| ■ | ■ | ■ | Очистные сооружения искусственной биологической очистки (реконструкция) |
| ■ | ■ | ■ | Очистные сооружения искусственной биологической очистки |
| ■ | ■ | ■ | Сливная станция |
| ■ | ■ | ■ | Сортировочная станция |
| ■ | ■ | ■ | Электростанция (ГЭС), реконструкция при необходимости |
| ■ | ■ | ■ | Фотоэлектростанция (ФЭС) |
| ■ | ■ | ■ | Воздушная линия (ВЛ) 35-110 кВ |
| ■ | ■ | ■ | Двухцепная ВЛ 35-110 кВ |
| ■ | ■ | ■ | Коридор ВЛ |
- АВТОМОБИЛЬНЫЕ ДОРОГИ**

 - магистральные республиканские
 - республиканские
 - местные

УЛИЦЫ

 - магистральные среднего города
 - основные жилые
 - производственных и коммунально-складских зон

ТРАНСПОРТНЫЕ СООРУЖЕНИЯ

 - путепровод, развязка в разных уровнях
 - пешеходный мост
 - мост

ТРАНСПОРТНЫЕ ОБЪЕКТЫ

 - автостанция
 - автотранспортное предприятие
 - автотранспортное предприятие
 - гаражи, автостоянки
 - автозаправочные станции (АЗС)
 - станция технического обслуживания (СТО)
 - речной порт
 - пассажирская пристань

ЖЕЛЕЗНАЯ ДОРОГА

 - линия железной дороги
 - пассажирское здание
 - станция
- ПЛАНИРОВОЧНЫЕ ОГРАНИЧЕНИЯ, САНИТАРНО-ЗАЩИТНЫЕ ЗОНЫ**

 - производственных, коммунально-складских, транспортных, сельскохозяйственных объектов
 - ликвидируемые после изменения функционального назначения территории или выноса/ликвидации объекта, согласно решению настоящего Генерального плана
 - производственных, коммунально-складских, транспортных, сельскохозяйственных объектов, расчет СЗЗ
 - прочих общественных объектов, расчет СЗЗ
 - электростанций (ГЭС)
 - газораспределительных станций (ГРС)
 - очистных сооружений бытовой канализации (ликвидация)
 - очистных сооружений бытовой канализации (реконструкция)
 - очистных сооружений бытовой канализации, основной станции
 - сортировочной станции
 - отвалы лигнина, подлежащего ликвидации
 - пути вторичного его использования
 - площади для складирования снега

САНИТАРНЫЕ РАЗРЫВЫ:

 - автомобильных и железных дорог
 - транспортных объектов (правильно)

ОХРАННЫЕ ЗОНЫ И МИНИМАЛЬНЫЕ РАССТОЯНИЯ:

 - охранная зона газопровода (Гм), газораспределительной станции (ГРС)
 - минимальное расстояние газопровода (Гм), газораспределительной станции (ГРС)
 - линий электропередач, сущ.
 - минимальное расстояние между местом погребения и границей жилой застройки, садоводческого товарищества, дачного кооператива, зоны отдыха, относящейся к природной территории, подлежащей специальной охране

ПРИРОДООХРАННЫЕ ЗОНЫ:

 - минимальная ширина водоохранной зоны водных объектов согласно проекту, утвержденного Гомельским облисполкомом от 16.12.2009 №1012, Речного РИК от 24.12.2020 №3588
 - минимальная ширина прибрежных полос водных объектов согласно проекту, утвержденного Гомельским облисполкомом от 16.12.2009 №1012, Речного РИК от 24.12.2020 №3588
 - зона санитарной охраны водозаборов, 2 пояса
 - зона санитарной охраны водозаборов, 3 пояса

КАТЕГОРИИ ЛЕСОВ

 - рекреационно-оздоровительные леса

ТУРИСТСКО-РЕКРЕАЦИОННЫЕ ТЕРРИТОРИИ

 - зона отдыха местного значения "Соптаново"

МЕРОПРИЯТИЯ ПО ОХРАНЕ ОКРУЖАЮЩЕЙ СРЕДЫ

 - территории, для которых необходимо проведение мероприятий на выполнение требований санитарных норм и правил в части соблюдения СЗЗ
 - проведение комплекса мероприятий (упорядочивание территории, реконструкция, модернизация, разработка проекта СЗЗ), направленных на соблюдение режима СЗЗ
 - размещение производственных и коммунально-складских объектов, с СЗЗ не более 50 м
 - размещение производственных и коммунально-складских объектов, с СЗЗ не более 100 м
 - размещение производственных и коммунально-складских объектов, с СЗЗ не более 300 м
 - смена функционального назначения, по решению настоящего Генерального плана
 - ликвидация очистных сооружений естественной биологической очистки
 - реконструкция очистных сооружений искусственной биологической очистки
 - после заполнения, закрытия кладбищ или их частей, расположенных с нарушением режима водоохраных зон
- ЛИСТ 2

ЛИСТ 1

БЕЛНИИП градостроительства